


41-5254

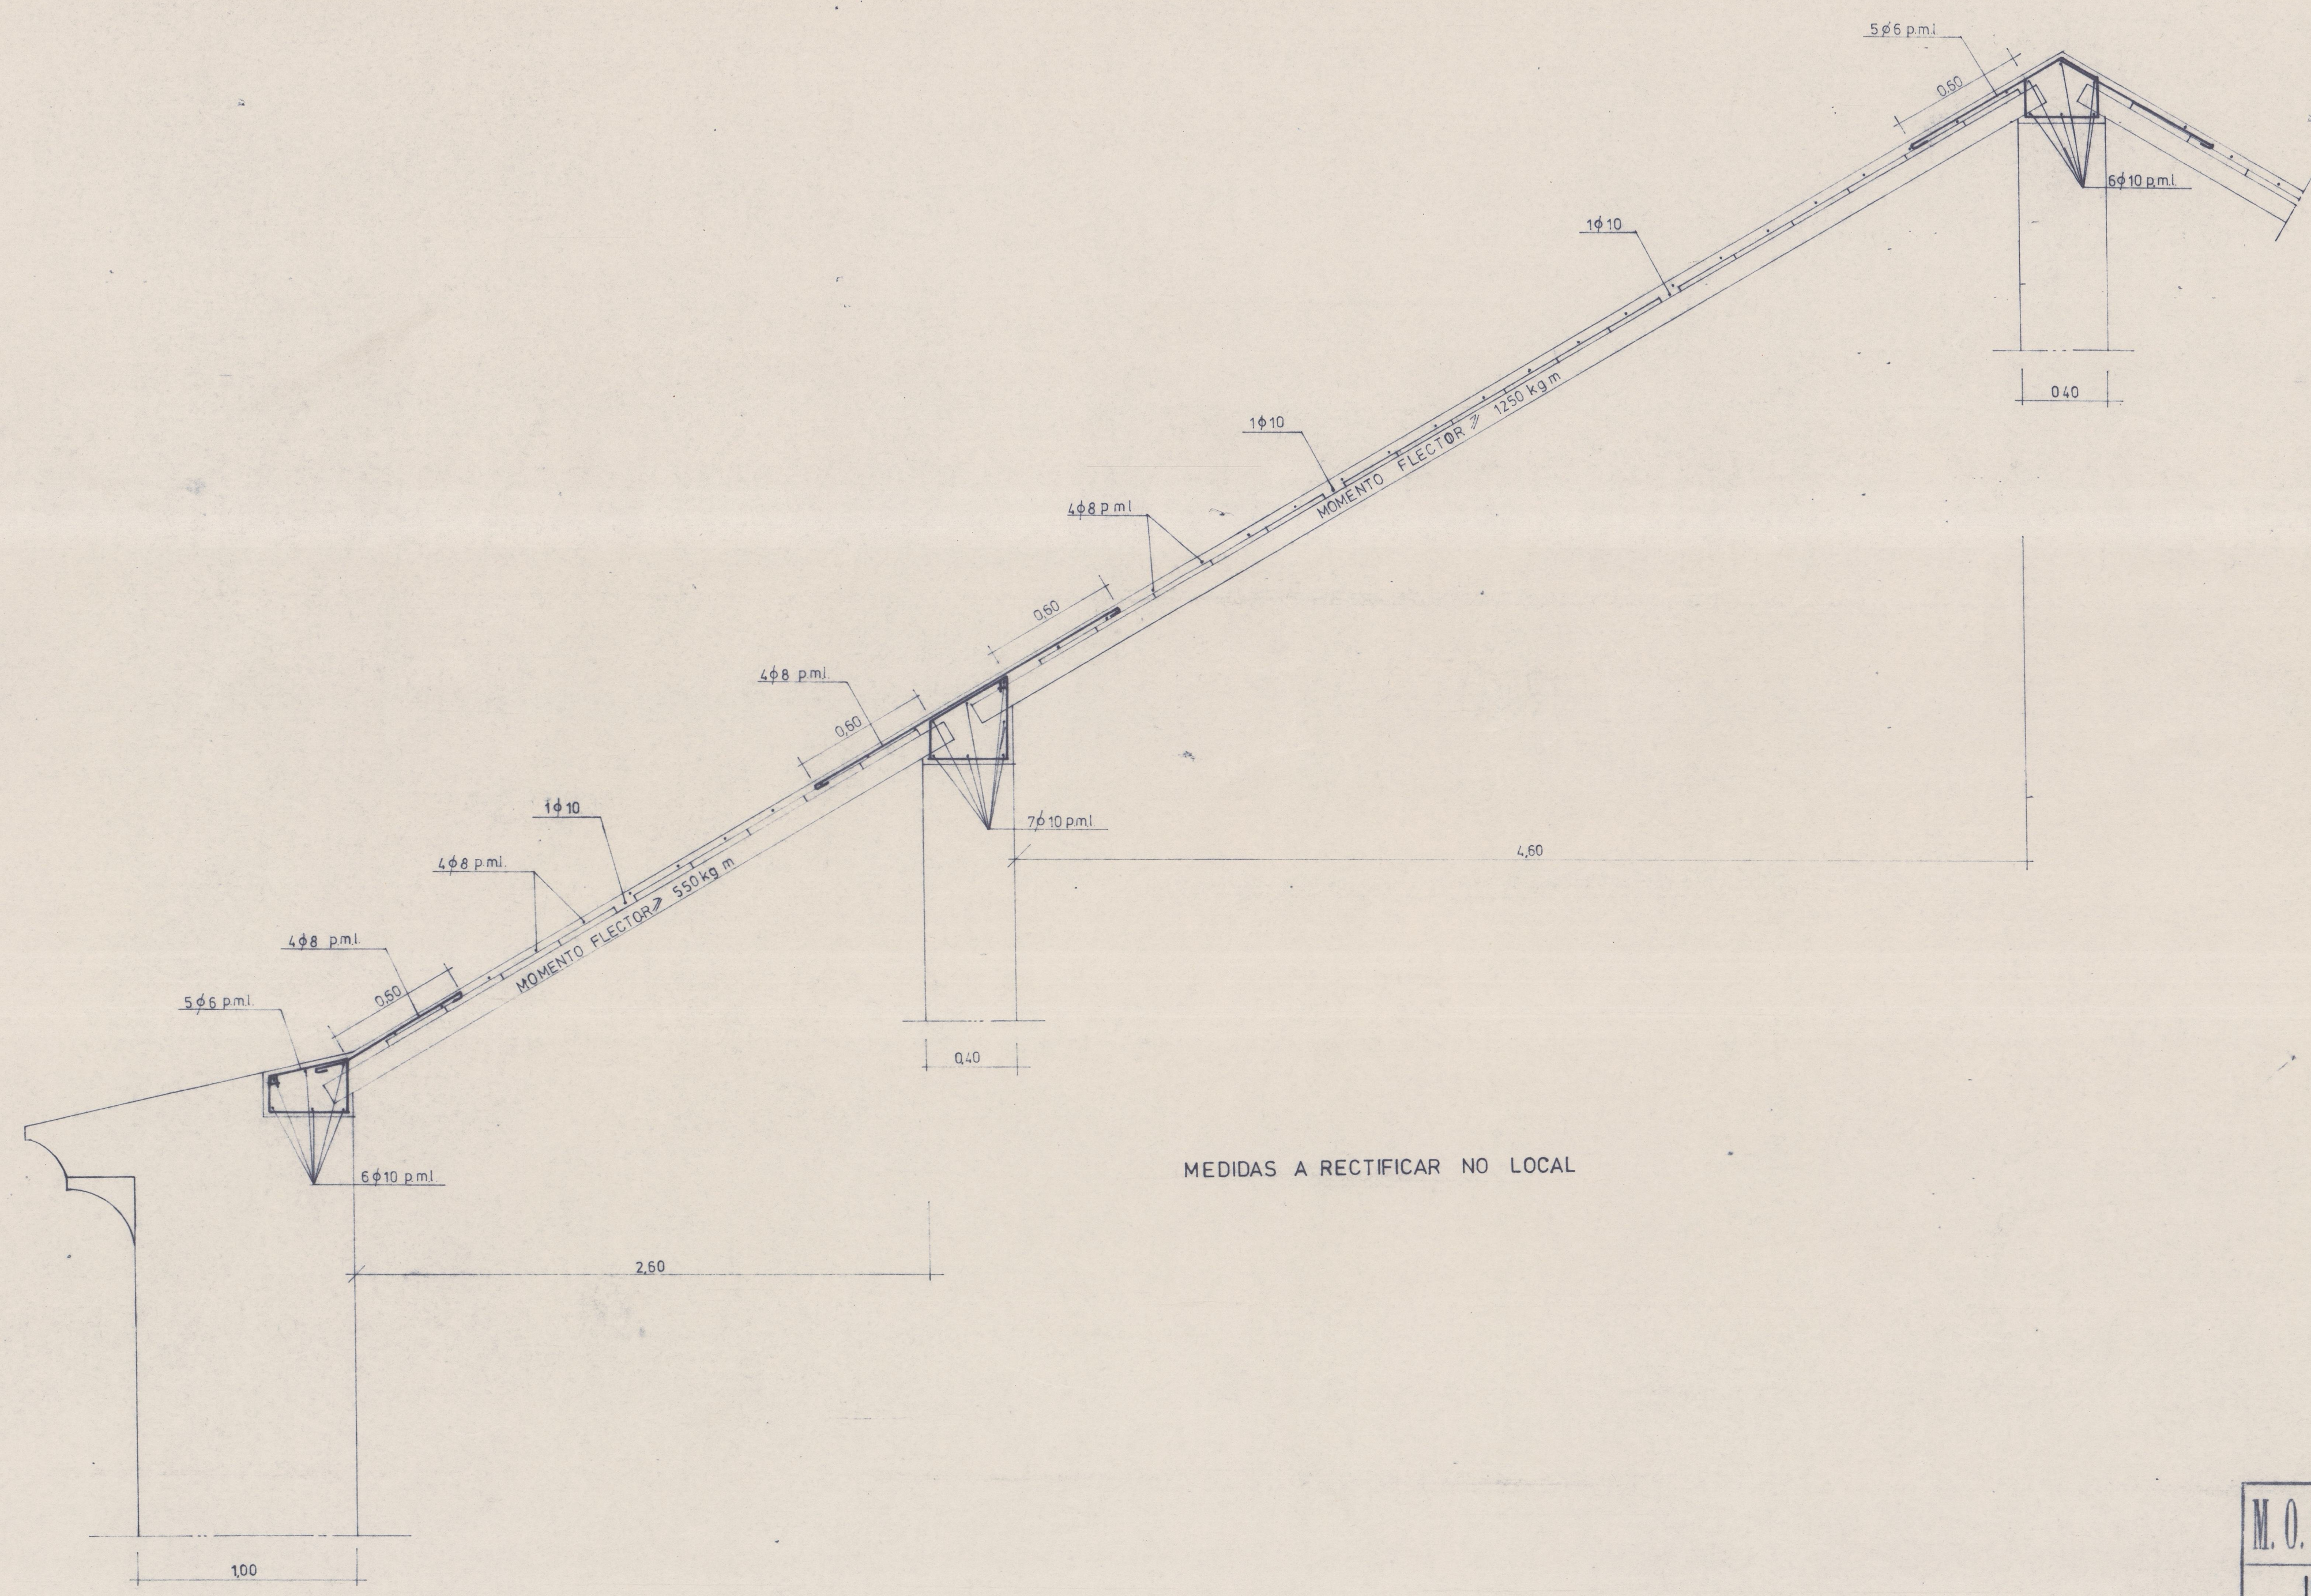

MEDIDAS A RECTIFICAR NO LOCAL

C. 18-20-06/009-06

M. O. P.		DIRECÇÃO GERAL DOS EDIFÍCIOS E MONUMENTOS NACIONAIS	
		DIRECÇÃO DOS SERVIÇOS DOS MONUMENTOS NACIONAIS	
		DIRECÇÃO DOS MONUMENTOS DO CENTRO	
IGREJA DE S. JOÃO DE TAROUÇA			
PORMENOR DA COBERTURA			
DIRETOR		ESCALA: 1:20	
ARQUITETO	DESENHADOR	DATA: 29 / 4 / 75	
	<i>[Signature]</i>		