


CR 108  
CRT07  
CRT9A  
ALC9A

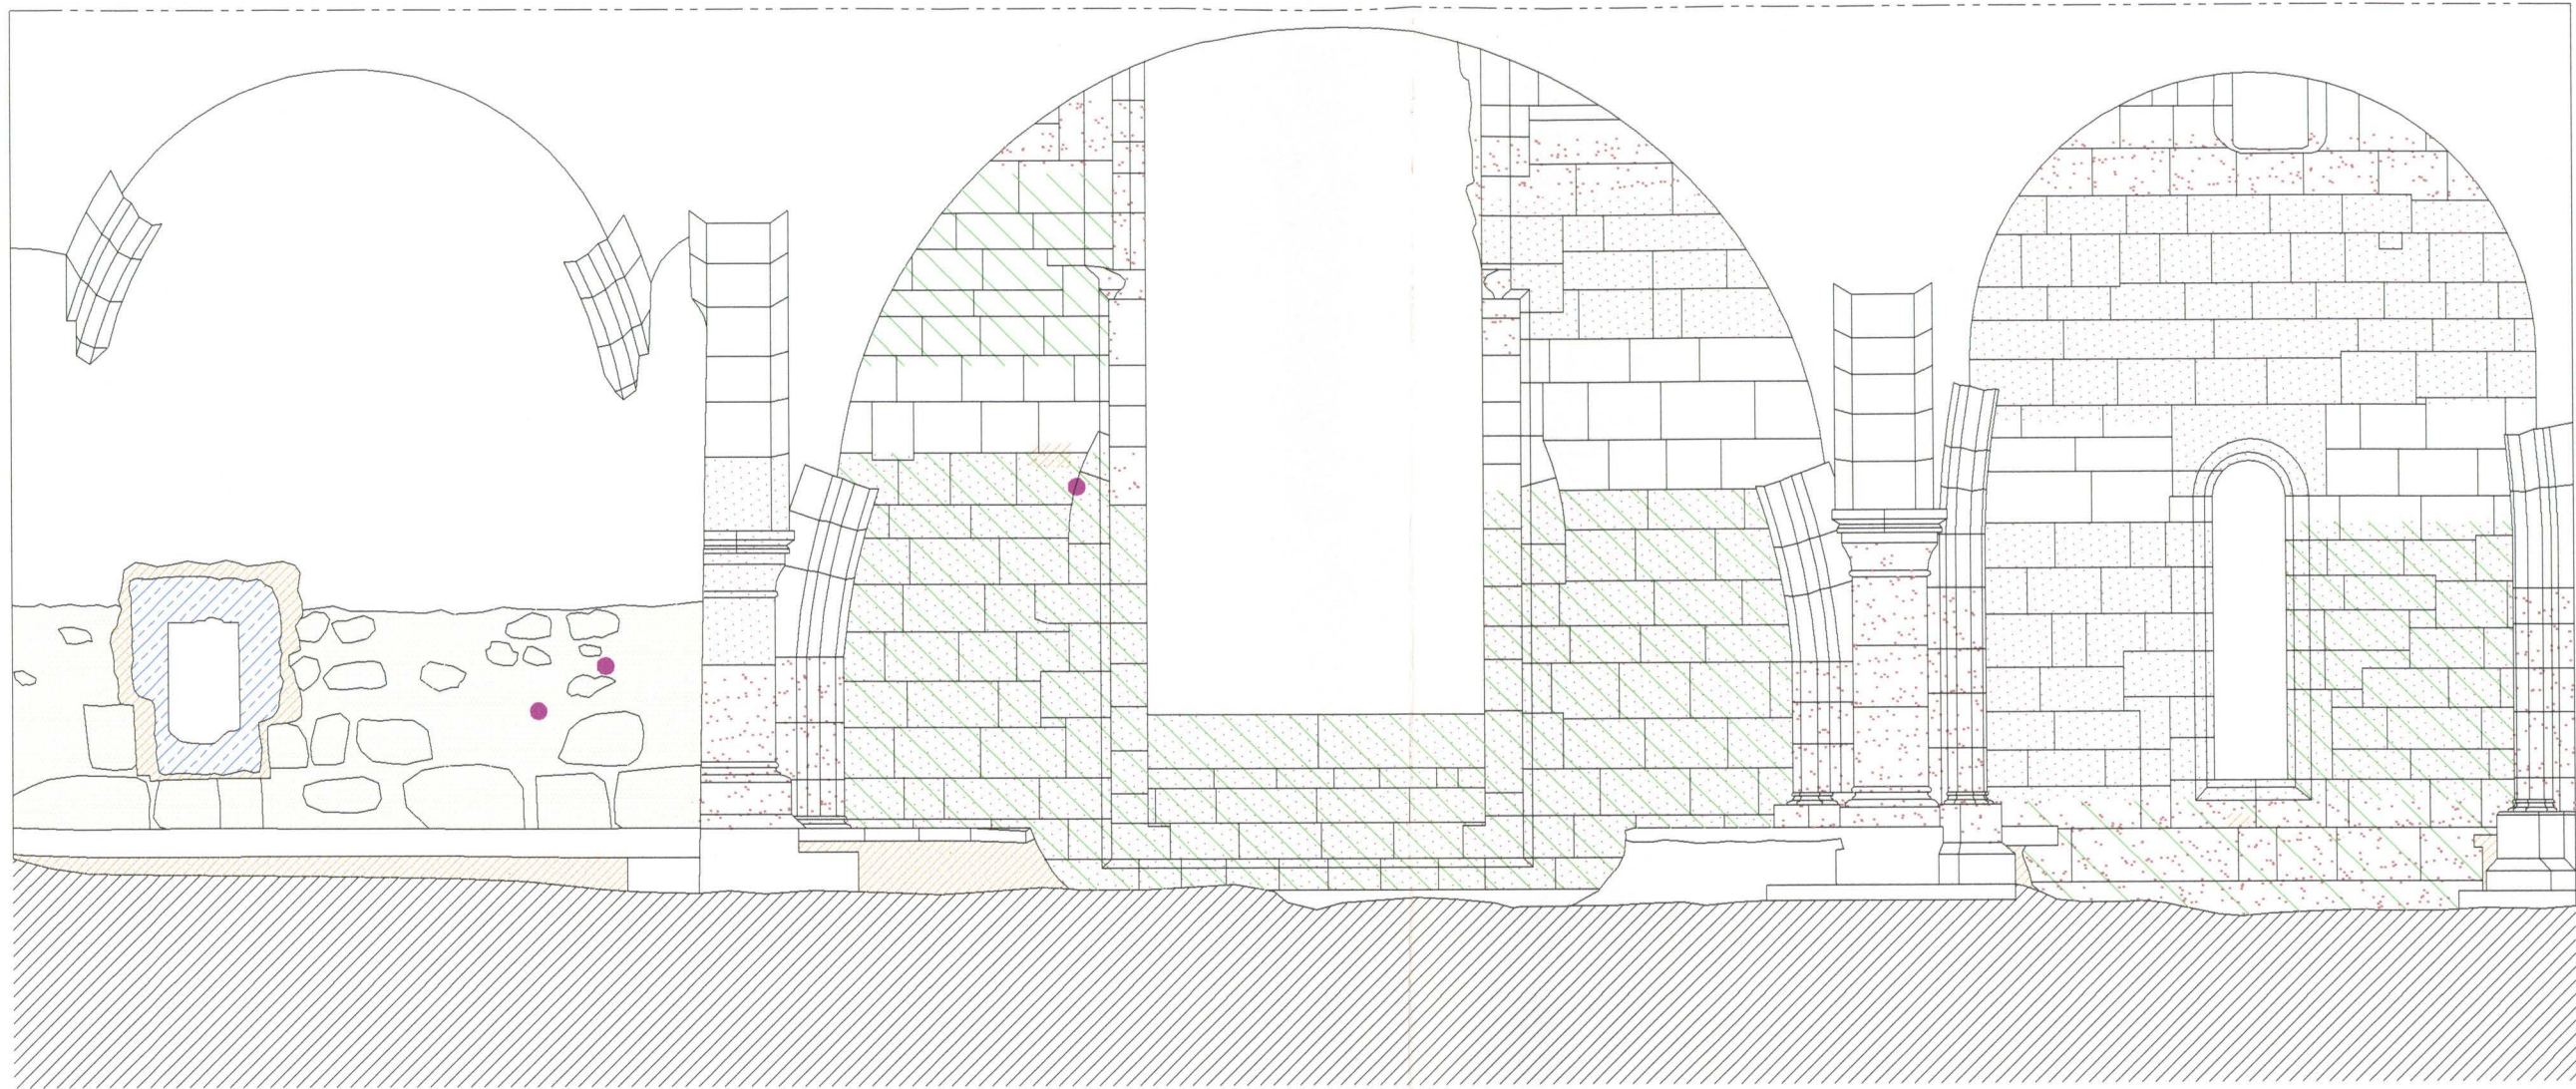

ALÇADO ESTE DA PAREDE DIVISÓRIA DO CORO

