

Legenda de tramas



Legenda de espaços

- Produtos Alimentares (32)
  - Café (4)
  - Comércio Exterior (54)
  - Flores (60)
  - Frutas e Legumes (64)
  - Padaria (4)
  - Peixeiras (24)
  - Terracedo Semanais / Produtos Locais (16)
  - Restauração (14)
  - Sala Polivalente / Formação
  - Taboas (14)
  
  - Áreas Técnicas
  - Armazéns / Depósitos (20)
  - Armas
  - Câmaras Frigoríficas (4)
  - Cargas e Descargas (16)
  - Circulações Pedonais Públicas
  - Circulações Pedonais Serviço
  - Circulações Automóveis Públicas
  - Circulações Automóveis Serviço
  - Estacionamento (22)
  - Instalações Sanitárias Públicas (7)
  - Restituição Sólidos
  - Restauração / Áreas Serviço (8)
  - Serviços
  - Vestiários / Instalações Sanitárias Privadas (4)
- (\*) - número máximo espaços

Protocolo



Coordenação de Projecto: Cam  
 João Carlos Santos, Arq. Paulo Freitas, Arq. Gabriela Vasconcelos, Arq.  
 Maria João Marques, Arq. Teresa Ferreira, Arq. Bernardo Mota, Arq. Jaime Cortizo, Des.

Câmara Municipal do Porto  
 Projecto de Recuperação e Reabilitação do Mercado do Bomfim, Porto  
 Arite-projecto / Licenciamento

data: 12/11  
 ref: 1200  
 sub: esc: 1200

Direcção de Serviços dos Bens Culturais da DRCN  
 Rua da Igreja de Ramalhe, 4150-091 Porto


projecto de arquitectura: João Carlos Santos, Arq. DSB|DRCN  
 dabo@oultranorte.pt tel. + 351 226 197 080 fax: + 351 226 179 385

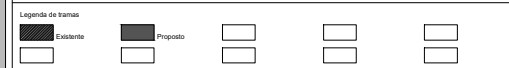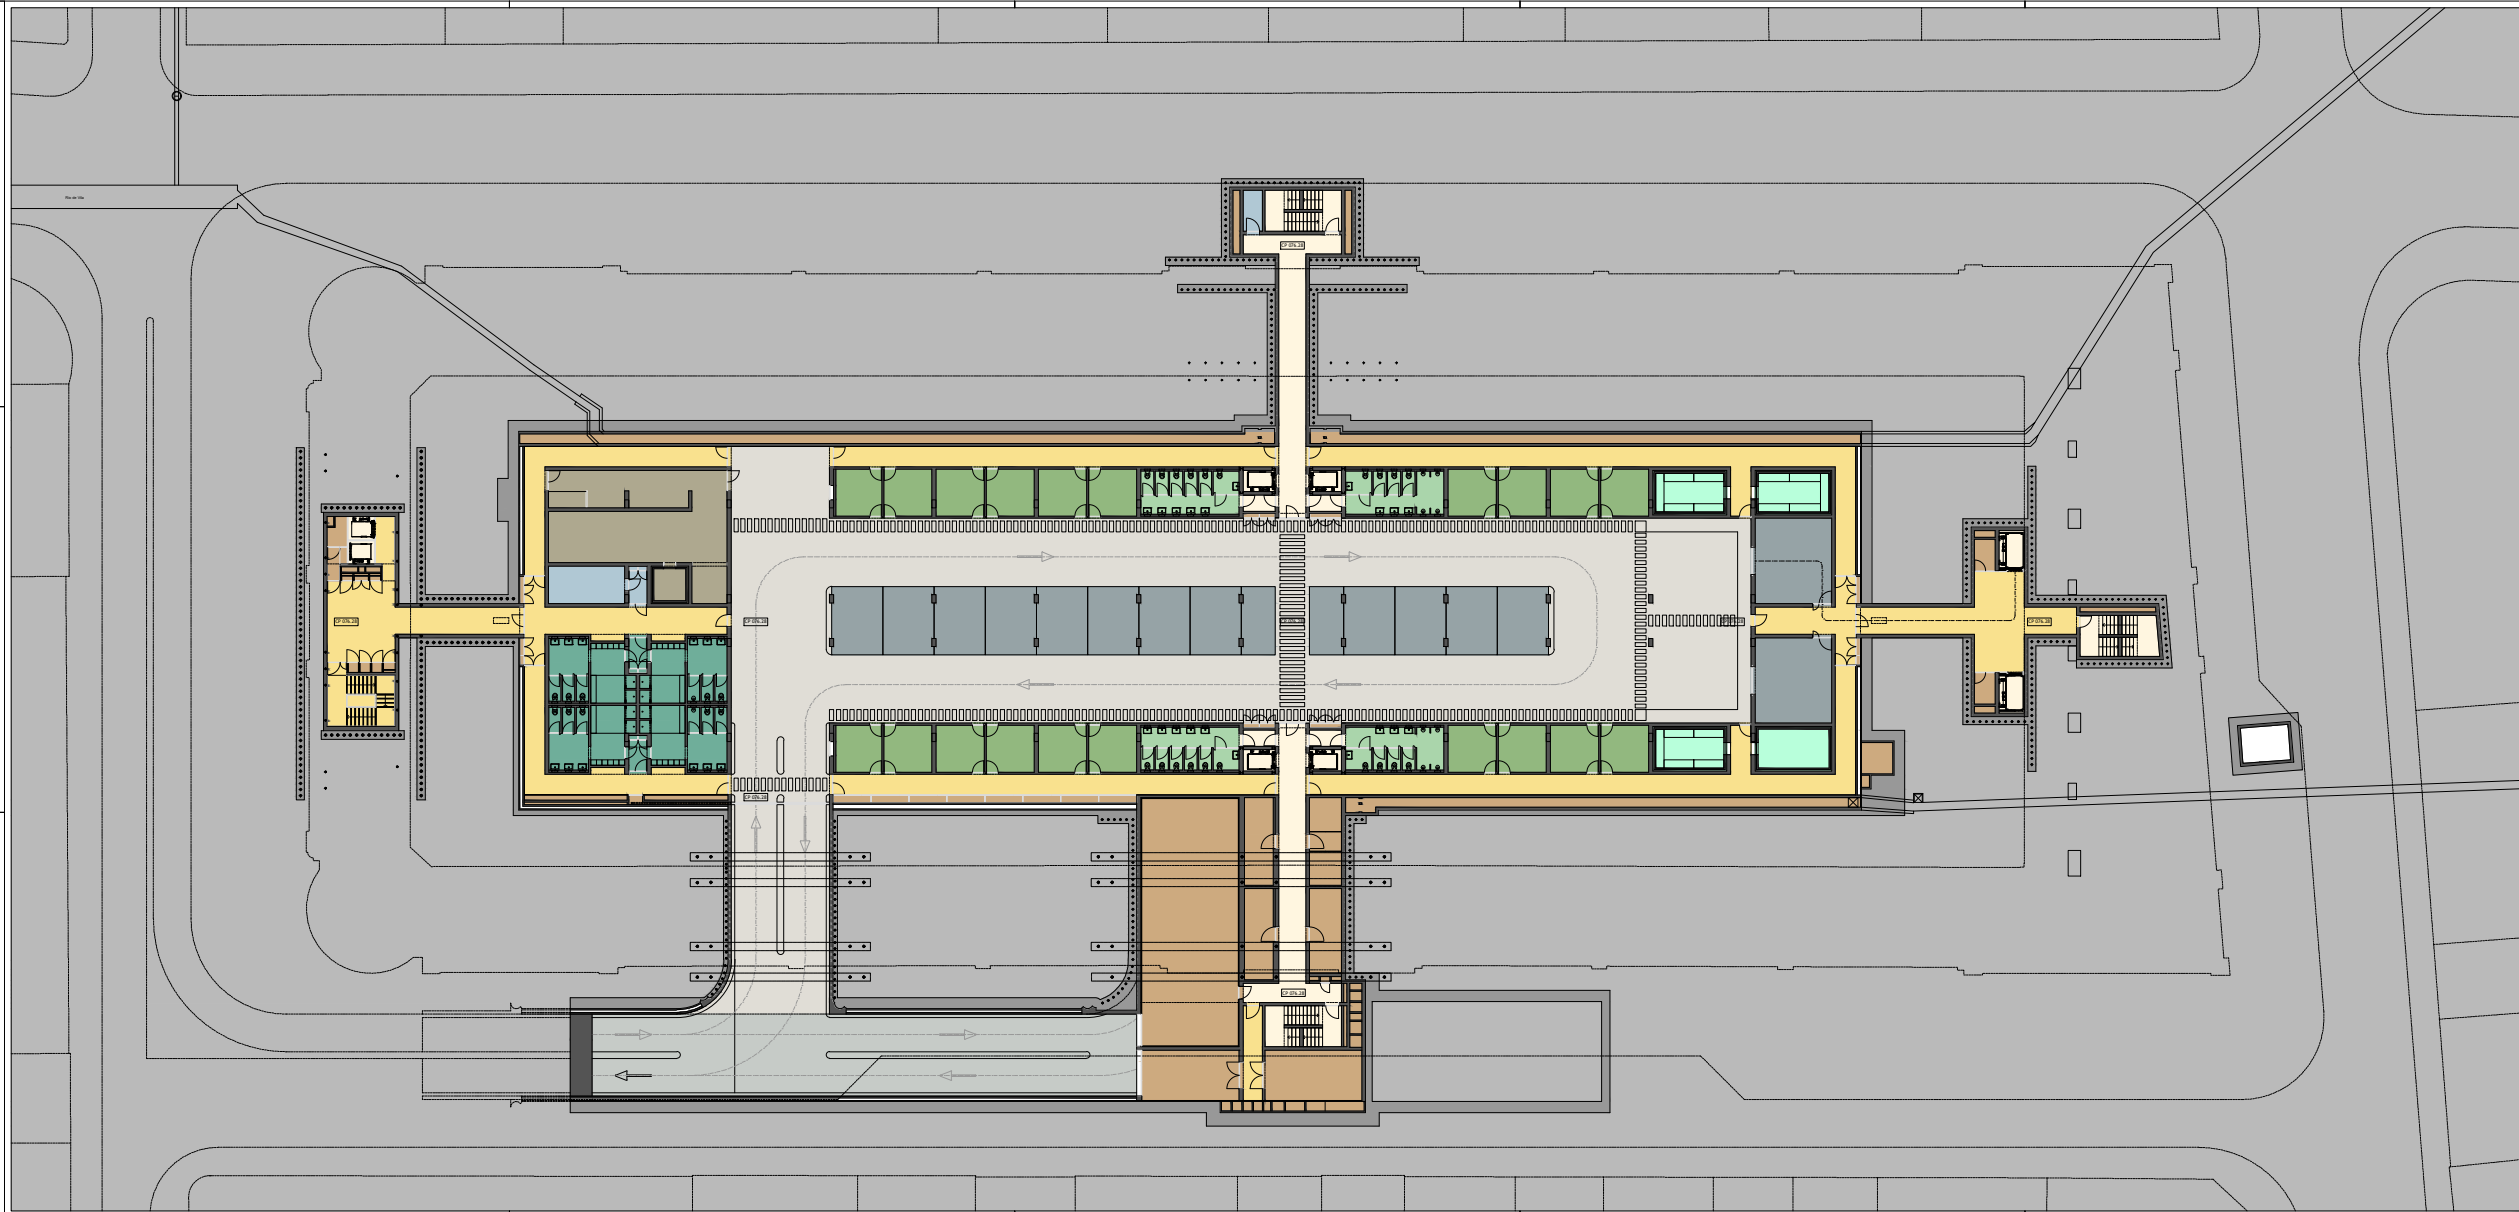

- Legenda de espaços**
- Produtos Alimentares (32)
  - Café (4)
  - Comércio Exterior (54)
  - Flores (80)
  - Frutas e Legumes (54)
  - Padarias (4)
  - Padarias (24)
  - Terrados Semanais / Produtores Locais (16)
  - Restauração (14)
  - Sala Polivalente / Formação
  - Talho (14)
  - Áreas Técnicas
  - Armazéns / Depósitos (20)
  - Anúncios
  - Câmaras Frigoríficas (4)
  - Cargas e Descargas (16)
  - Circulações Pedonais Públicas
  - Circulações Pedonais Serviço
  - Circulações Automóveis Públicas
  - Circulações Automóveis Serviço
  - Estacionamento (20)
  - Instalações Sanitárias Públicas (7)
  - Instalações Sólidas
  - Restauração / Áreas Serviço (8)
  - Serviços
  - Vestiários / Instalações Sanitárias Privadas (4)
- (x) - número máximo ocupações

Protocolo: \_\_\_\_\_ Coordenação de Projecto: Com: \_\_\_\_\_ Colaboração: \_\_\_\_\_  
 João Carlos Santos, Arq. Paulo Freitas, Arq. Gabriela Vasconcelos, Arq.  
 Maria João Marques, Arq. Teresa Ferreira, Arq.  
 Bernardo Mota, Arq. Jaime Campos, Des.

Câmara Municipal do Porto, data: 12/11  
 Projecto de Recuperação e Reabilitação do Mercado do Boão, Porto, ref: **17**  
 Ante-projecto / Licenciamento sub: \_\_\_\_\_ esc: 1/200  
 Direcção de Serviços dos Bens Culturais da DRCN, projecto de arquitectura: João Carlos Santos, Arq. DSBC/DRCN  
 Rua da Igreja de Ramalde, 4150-091 Porto, dsbc@culturanorte.pt tel: + 351 226 197 080 fax: + 351 226 179 385


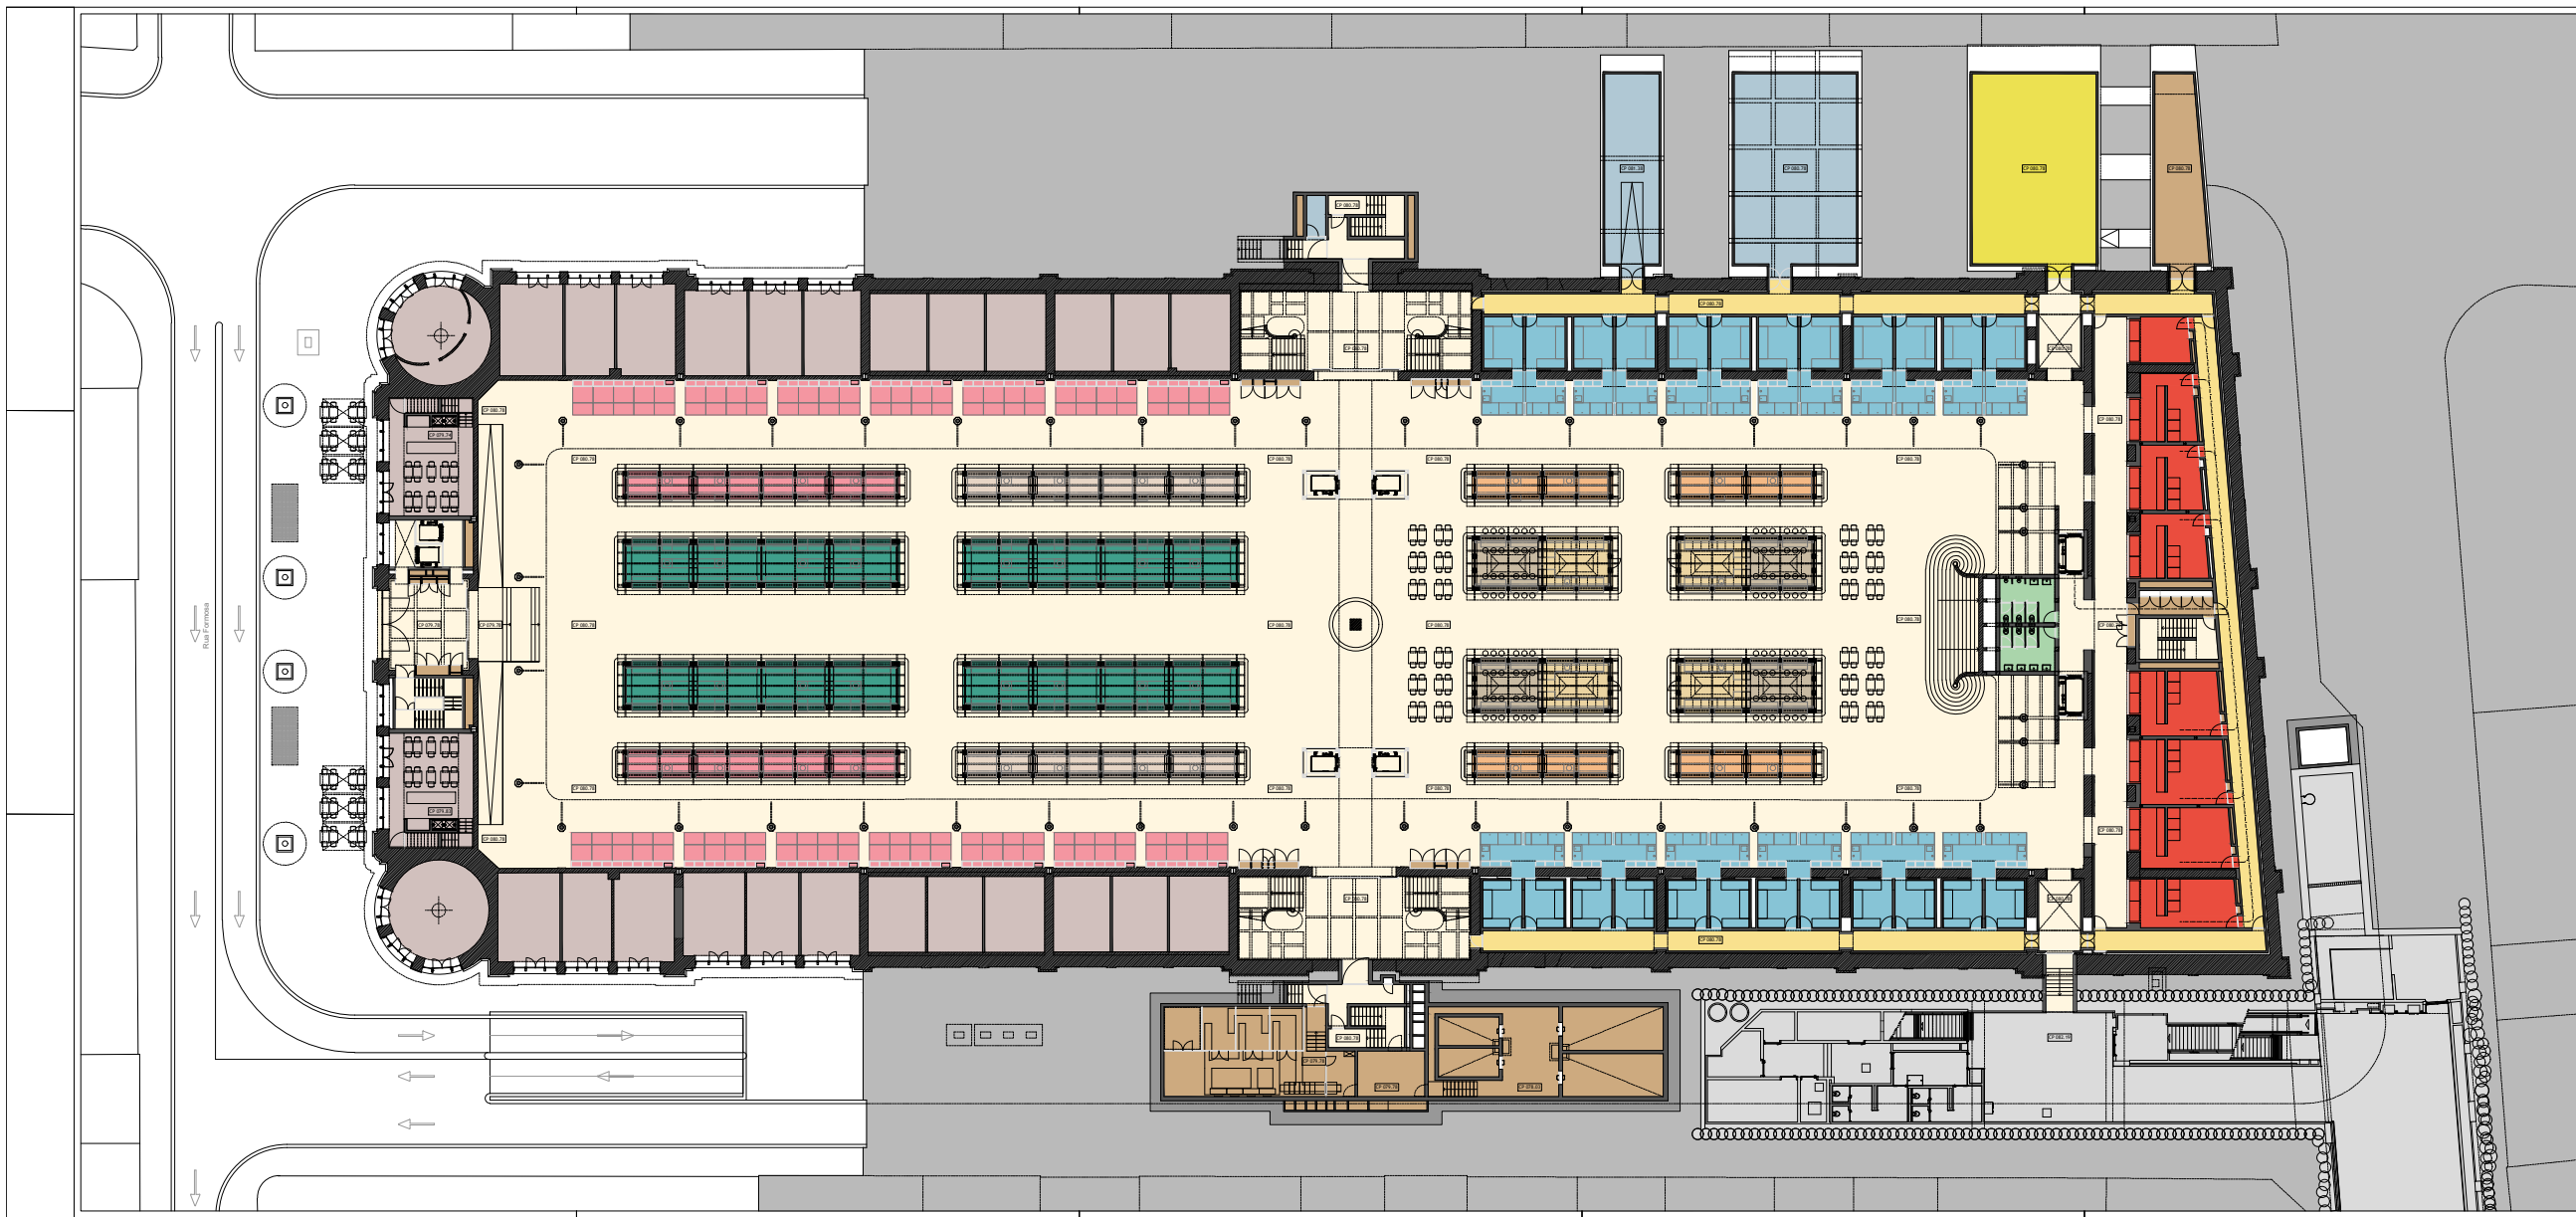


**Legenda de temas**

	Existente		Proposto			
--	-----------	--	----------	--	--	--


- Legenda de espaços**
- Produtos Alimentares (32)
  - Café (4)
  - Comércio Estalar (54)
  - Flores (50)
  - Frutas e Legumes (54)
  - Padarias (4)
  - Pescarias (24)
  - Terrados Semanais / Produtores Locais (16)
  - Restauração (14)
  - Sala Polivalente / Formação
  - Tâcheis (14)
  - Áreas Técnicas
  - Armazéns / Depósitos (20)
  - Arquivos
  - Câmaras Frigoríficas (4)
  - Cargas e Descargas (16)
  - Circulações Pedonais Públicas
  - Circulações Pedonais Serviço
  - Circulações Automóveis Públicas
  - Circulações Automóveis Serviço
  - Estacionamento (20)
  - Instalações Sanitárias Públicas (7)
  - Resíduos Sólidos
  - Restauração / Áreas Serviço (8)
  - Serviços
  - Vestiários / Instalações Sanitárias Privadas (4)
- (x) - número máximo ocupações

<p><b>1005 PAR</b>  <small>Associação de Promotores do Mercado do Bomal, Porto</small></p>	<p><b>PORTO</b>  <small>Município do Porto</small></p>	<p><b>Coordenação de Projeto:</b>          João Carlos Santos, Arq.          Paulo Freitas, Arq.          Maria João Marques, Arq.          Bernardo Mota, Arq.          Jaime Campos, Des.</p>	<p><b>Colaboração:</b>          Gabriela Vasconcelos, Arq.          Teresa Ferreira, Arq.          Bernardo Mota, Arq.          Jaime Campos, Des.</p>
<p><b>Câmara Municipal do Porto</b>          Projeto de Requalificação e Reabilitação do Mercado do Bomal, Porto          Anteprojeto / Licenciamento</p>	<p>data: 12/11</p> <p>ref: <b>18</b></p> <p>sub: 1/200</p> <p>esc: 1/200</p>	<p><b>Planta Piso 2</b></p>	<p><b>Dirção de Serviços dos Bens Culturais da DRCH</b>          projeto de arquitectura: João Carlos Santos, Arq.          DRCH/DRCH          Rua da Igreja de Ramalhão, 4150-001 Porto          dso@culturanorte.pt tel: + 351 226 197 080 fax: + 351 226 179 385</p>

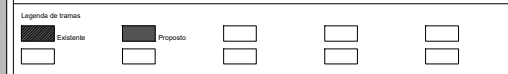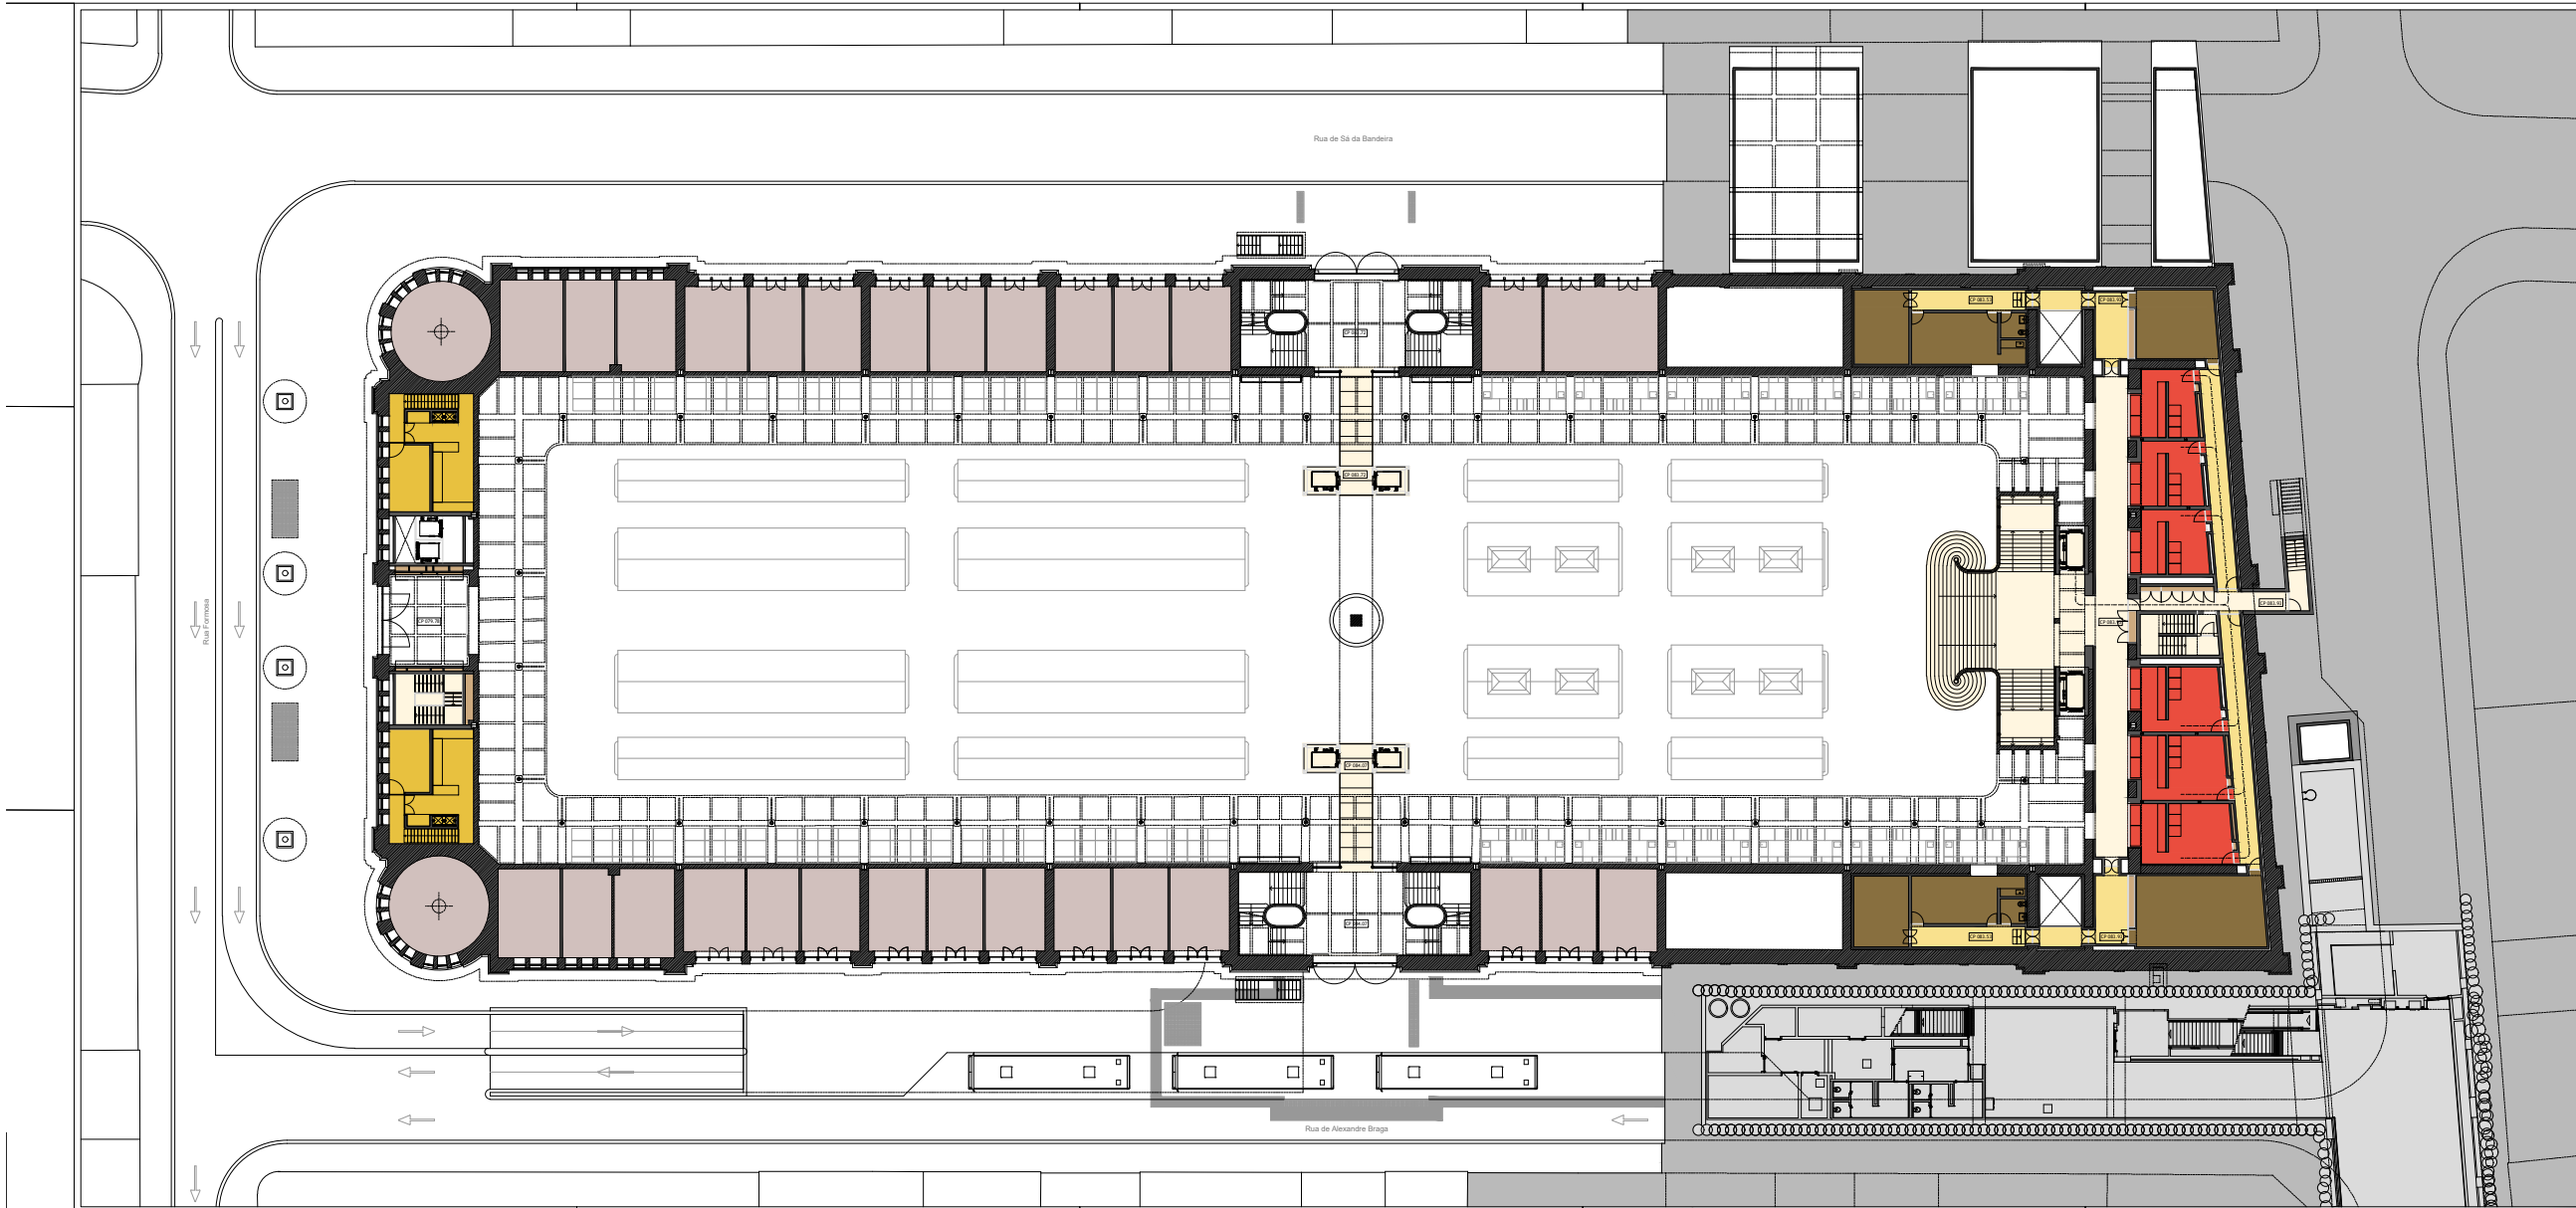

- Legenda de espaços**
- Produtos Alimentares (32)
  - Cais (4)
  - Comércio Exterior (24)
  - Flores (6)
  - Frutas e Legumes (24)
  - Padarias (4)
  - Pastelarias (24)
  - Tendas Semanais / Produtos Locais (16)
  - Restauração (14)
  - Sala Polivalente / Formação
  - Tóchos (14)
- 
- Áreas Técnicas
  - Armazéns / Depósitos (2)
  - Armas
  - Câmaras Frigoríficas (4)
  - Cargas e Descargas (16)
  - Circulações Pedonais Públicas
  - Circulações Pedonais Serviço
  - Circulações Automóveis Públicas
  - Circulações Automóveis Serviço
  - Estacionamento (32)
  - Instalações Sanitárias Públicas (7)
  - Relembros Sólidos
  - Restauração / Áreas Serviço (8)
  - Serviços
  - Vestiários / Instalações Sanitárias Privadas (4)
- (x) - número máximo ocupações

<b>Protocolo</b>	<b>Coordenação de Projecto:</b> Com: João Carlos Santos, Arq. Paulo Freitas, Arq. Maria João Marques, Arq. Bernardo Maia, Arq. Jaime Campos, Des.	<b>Colaboração:</b> Gabriela Vasconcelos, Arq. Teresa Ferreira, Arq. Bernardo Maia, Arq. Jaime Campos, Des.
<b>Câmara Municipal do Porto</b> Projecto de Recuperação e Reabilitação do Mercado do Bolhão - Porto Ante-projecto / Licenciamento	<b>19es par</b> INSTITUTO PORTUGUÊS DE GESTÃO DE BENS CULTURAIS	<b>PORTO</b> Câmara Municipal
<b>Planta Piso 2</b>	<b>data:</b> 12/11	<b>19</b>
<b>Direção de Serviços dos Bens Culturais da DRCN</b>	<b>projeto de arquitetura:</b> João Carlos Santos, Arq. DSBC/DRCN	<b>esc:</b> 1/200
Rua da Igreja de Ramalho, 4150-091 Porto	dsb@culturanorte.pt	tel: + 351 226 197 080 fax: + 351 226 179 385

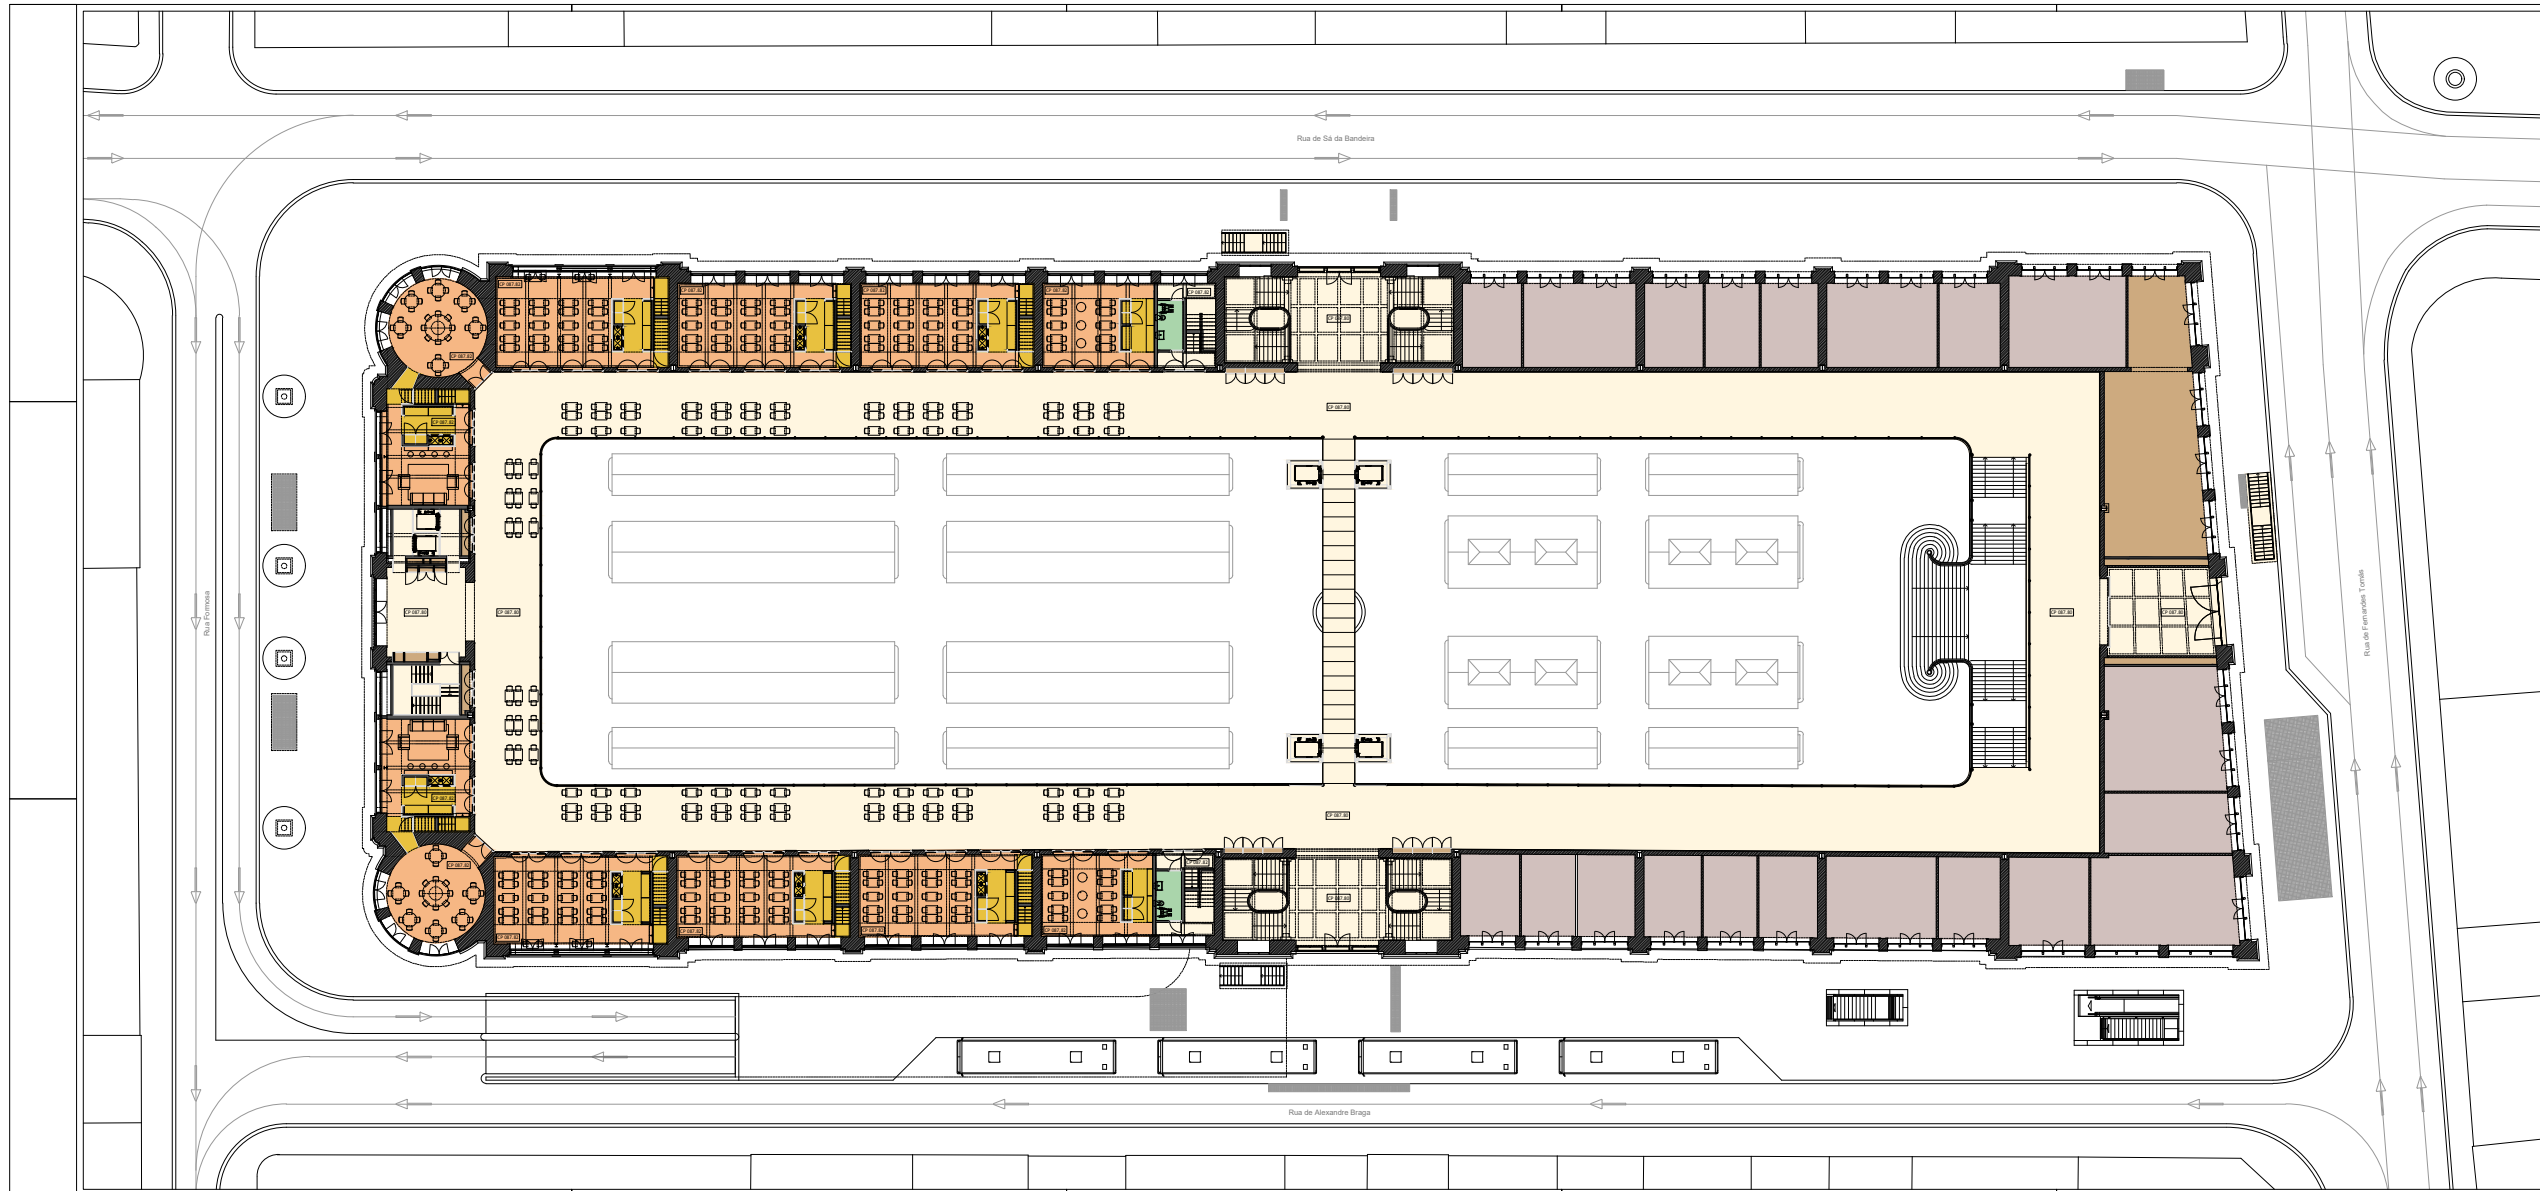

- Legenda de espaços
- Produtos Alimentares (32)
  - Café (6)
  - Comércio Exterior (54)
  - Flores (60)
  - Frutas e Legumes (64)
  - Pastelaria (4)
  - Patisseries (24)
  - Terceiras Semanas / Produtores Locais (16)
  - Restauração (14)
  - Talvos (14)
  - Áreas Técnicas
  - Armazéns / Depósitos (20)
  - Artesania
  - Câmaras Frigoríficas (4)
  - Cargas e Descargas (16)
  - Circulações Pedestres Públicas
  - Circulações Pedestres Serviço
  - Circulações Automóveis Públicas
  - Circulações Automóveis Serviço
  - Estacionamento (52)
  - Instalações Sanitárias Públicas (7)
  - Relevo Sótãos
  - Restauração / Áreas Serviço (8)
  - Serviços
  - Vestiários / Instalações Sanitárias Privadas (4)
- (x) - número máximo ocupações


Protocolo: Coordenação de Projeto: Com: João Carlos Santos, Arq. Paulo Freitas, Arq. Maria João Marques, Arq. Colaboração: Gabriel Vasconcelos, Arq. Teresa Ferrão, Arq. Bernardo Mota, Arq. Jaime Campos, Des.

Câmara Municipal do Porto  
 Projecto de Recuperação e Reabilitação do Mercado do Bolhão, Porto  
 Ante-projecto / Licenciamento

data: 12/11  
 ref.:  
 sub.:  
 esc.: 1/200

Planta Piso 4

Direcção de Serviços dos Bens Culturais da DRCN | projecto de arquitectura: João Carlos Santos, Arq. | DSEB/DRCN  
 Rua da Igreja de Ramalde, 4150-061 Porto | dsb@culturaviva.pt | tel. + 351 226 197 680 | fax. + 351 226 179 365

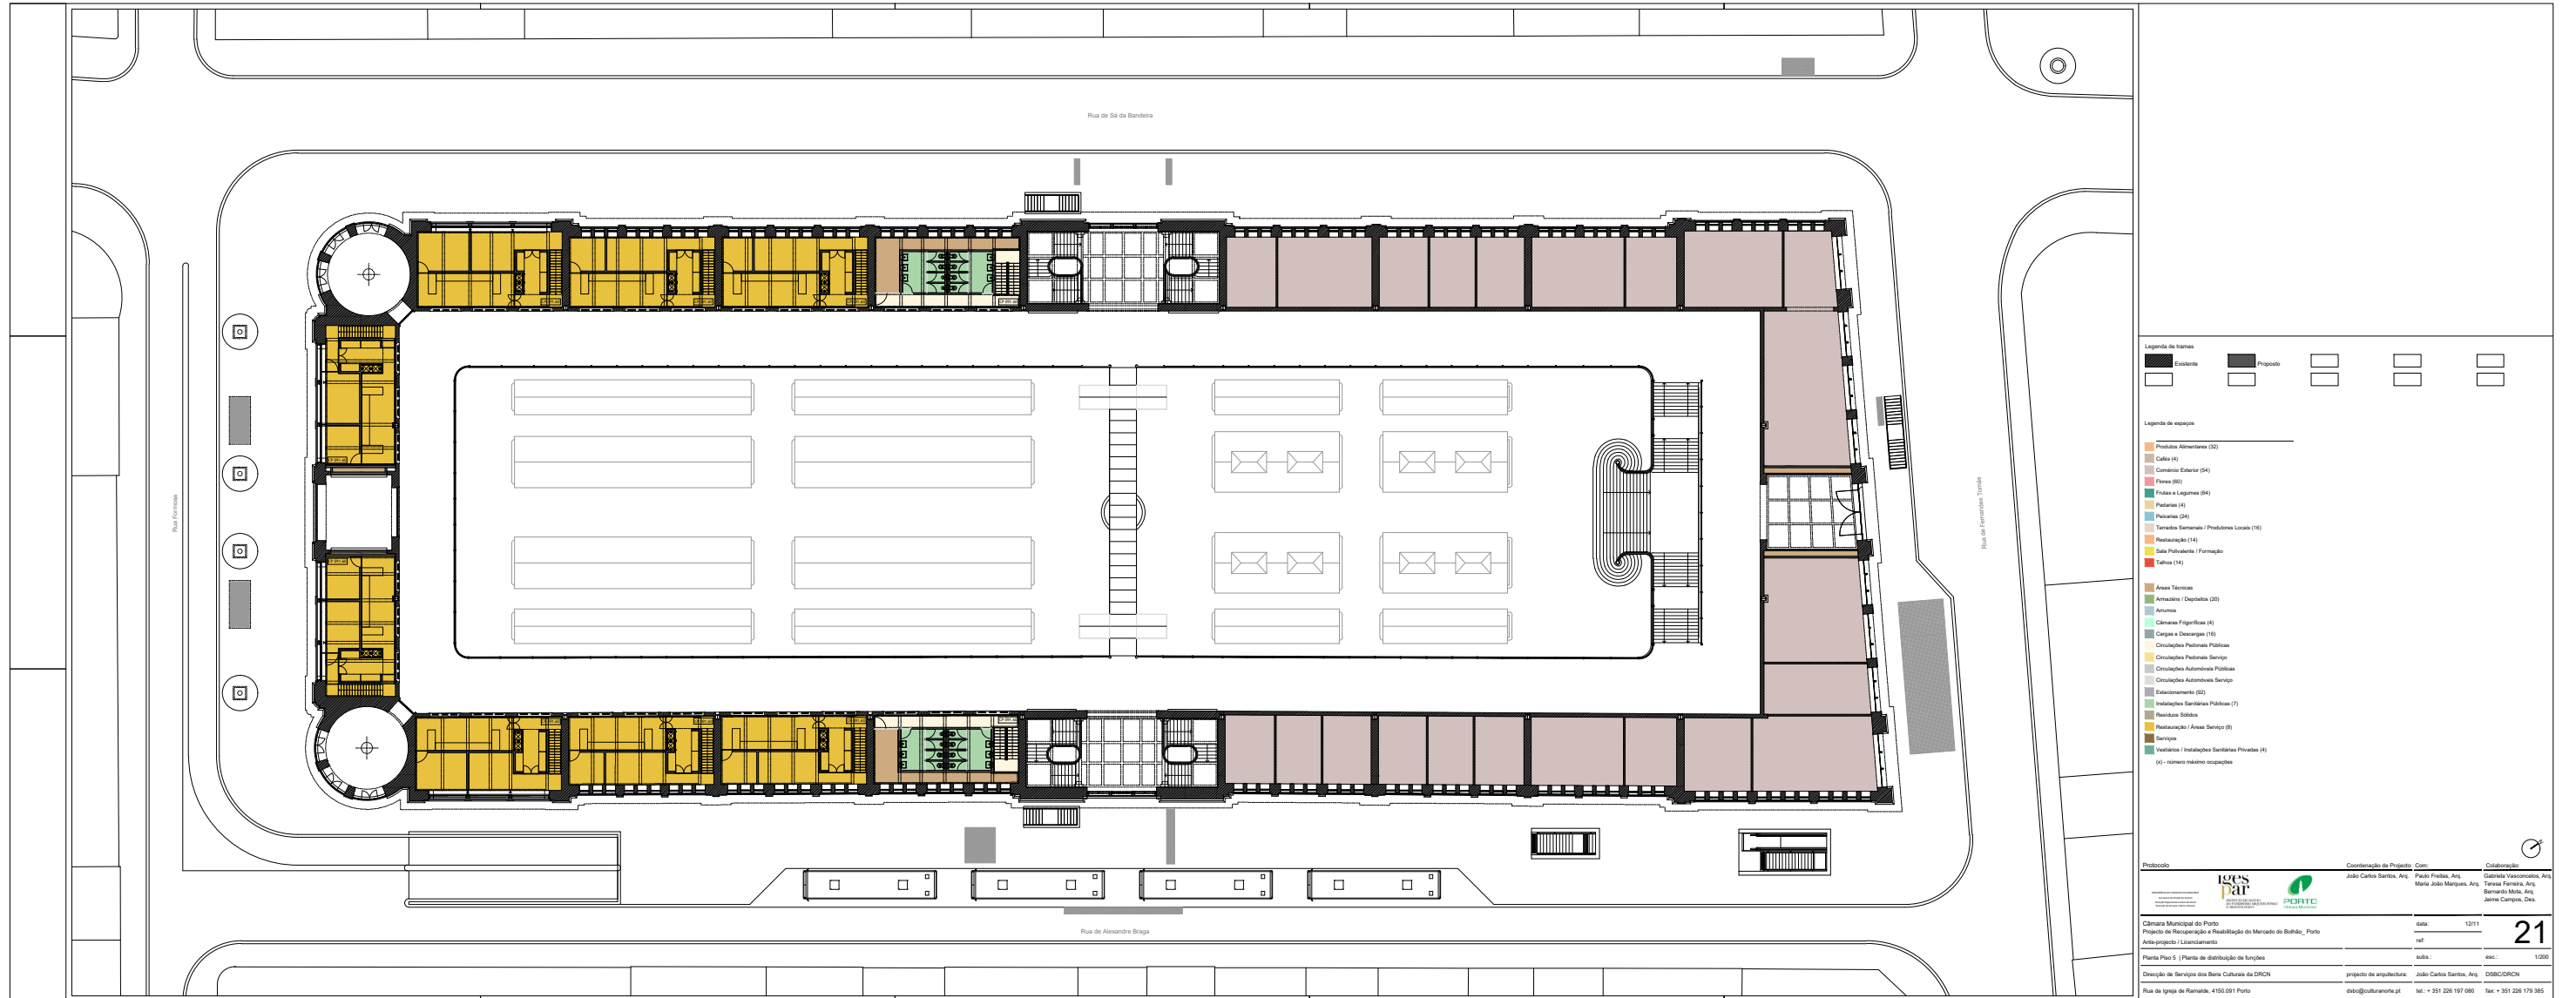

- Legenda de espaços
  - Café (4)
  - Comércio Exterior (54)
  - Flores (80)
  - Frutas e Legumes (64)
  - Padarias (4)
  - Pescarias (24)
  - Terras Semeadas / Produtos Locais (16)
  - Restauração (14)
  - Sala Polivalente / Formação
- Áreas Técnicas
  - Câmaras frigoríficas (4)
  - Cargas e Descargas (16)
  - Circulações Pedestres Públicas
  - Circulações Pedestres Serviço
  - Circulações Automóveis Públicas
  - Circulações Automóveis Serviço
  - Estacionamento (52)
  - Instalações Sanitárias Públicas (7)
  - Restauração / Áreas Serviço (8)
  - Serviços
  - Vestiários / Instalações Sanitárias Privadas (4)
- (x) - número máximo ocupações

Protocolo: \_\_\_\_\_

Coordenação do Projeto: Com: Colaboração:

João Carlos Santos, Arq. Paulo Freitas, Arq. Gabriela Viveiros, Arq.

Maria João Marques, Arq. Teresa Formais, Arq.

Bernardo Mota, Arq. Jaime Campos, Des.

Câmara Municipal do Porto data: 12/11/2011

Projeto de Recuperação e Reabilitação do Mercado do Bulhão, Porto ref: **21**


Planta Piso 5 / Planta de distribuição de funções

Direção de Serviços dos Bens Culturais da DRCN projeto de arquitetura: João Carlos Santos, Arq. DSBC/DRCN

