


cemitério

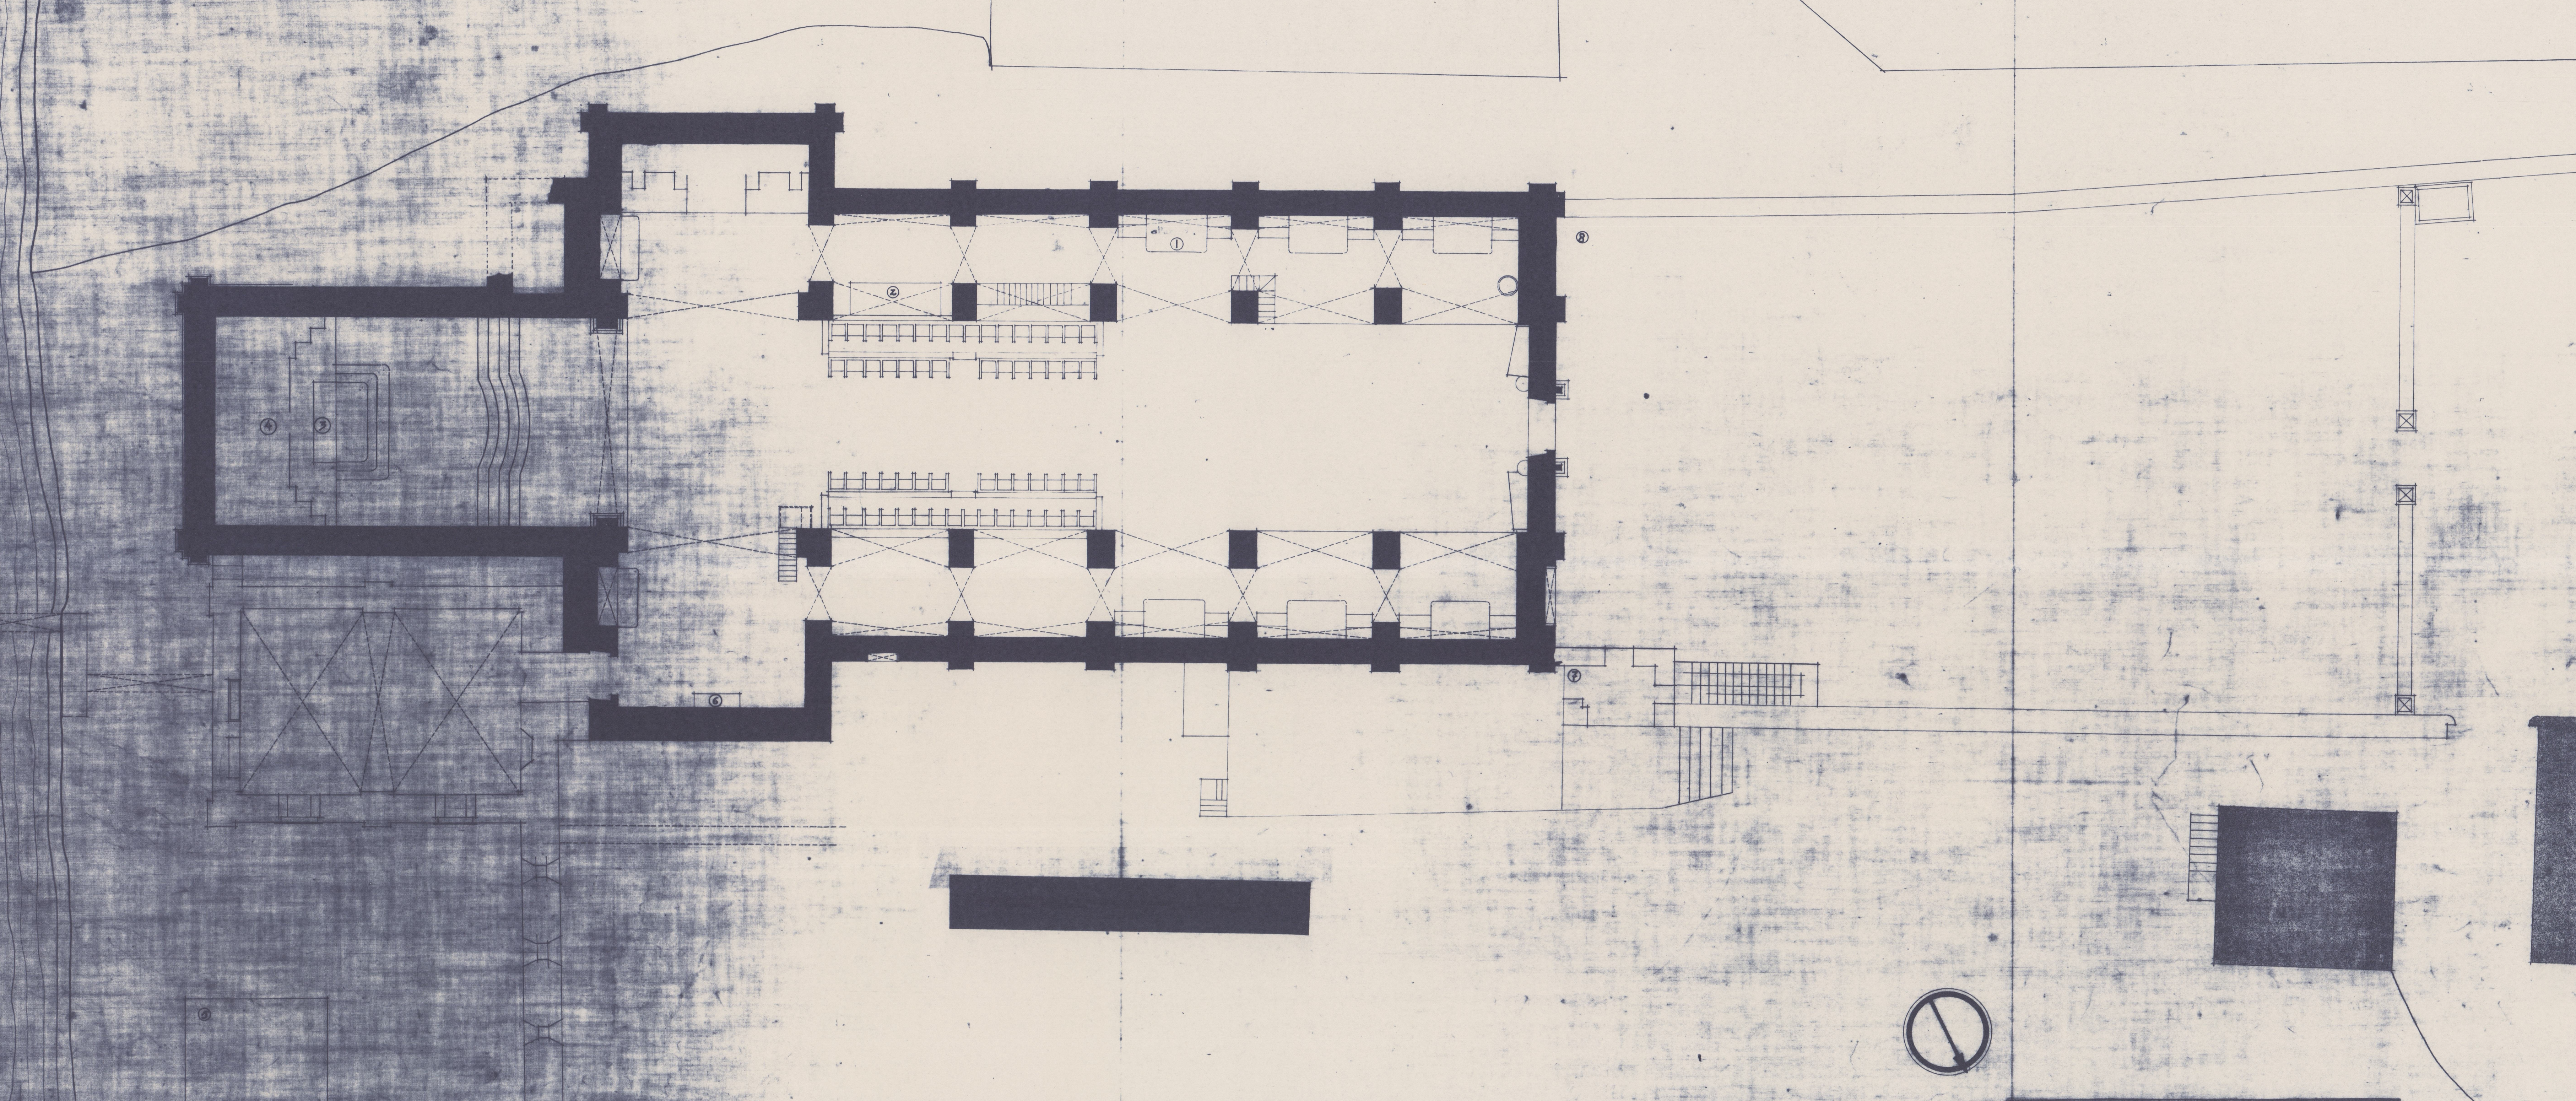

- 1 altar de S. João
- 2 mural do lado de barcos
- 3 tribuna
- 4 altar-mor
- 5 casa em túnel
- 6 sacristia
- 7 cozinha
- 8 jardim

N.º 1 DIRECÇÃO GERAL DOS EDIFÍCIOS E MONUMENTOS NACIONAIS
 N.º 1 DIRECÇÃO DOS SERVIÇOS DOS MONUMENTOS NACIONAIS
 REPARTIÇÃO TÉCNICA - 2.ª SECCÃO

ARQUITECTO	CHEFE DE REPARTIÇÃO	DATA	1
DESENHADOR	CHEFE DE REPARTIÇÃO	150 139	

C.18-20-26/009-01

lavanfoli:
 Manuel Ribeiro Santos
 Ar.º Reg.º 1000
 desenhos:
 Manuel de Sá
 Ar.º Reg.º 1000