


COTA 388

COTA 544
42214

PLANTA DO PISO 1

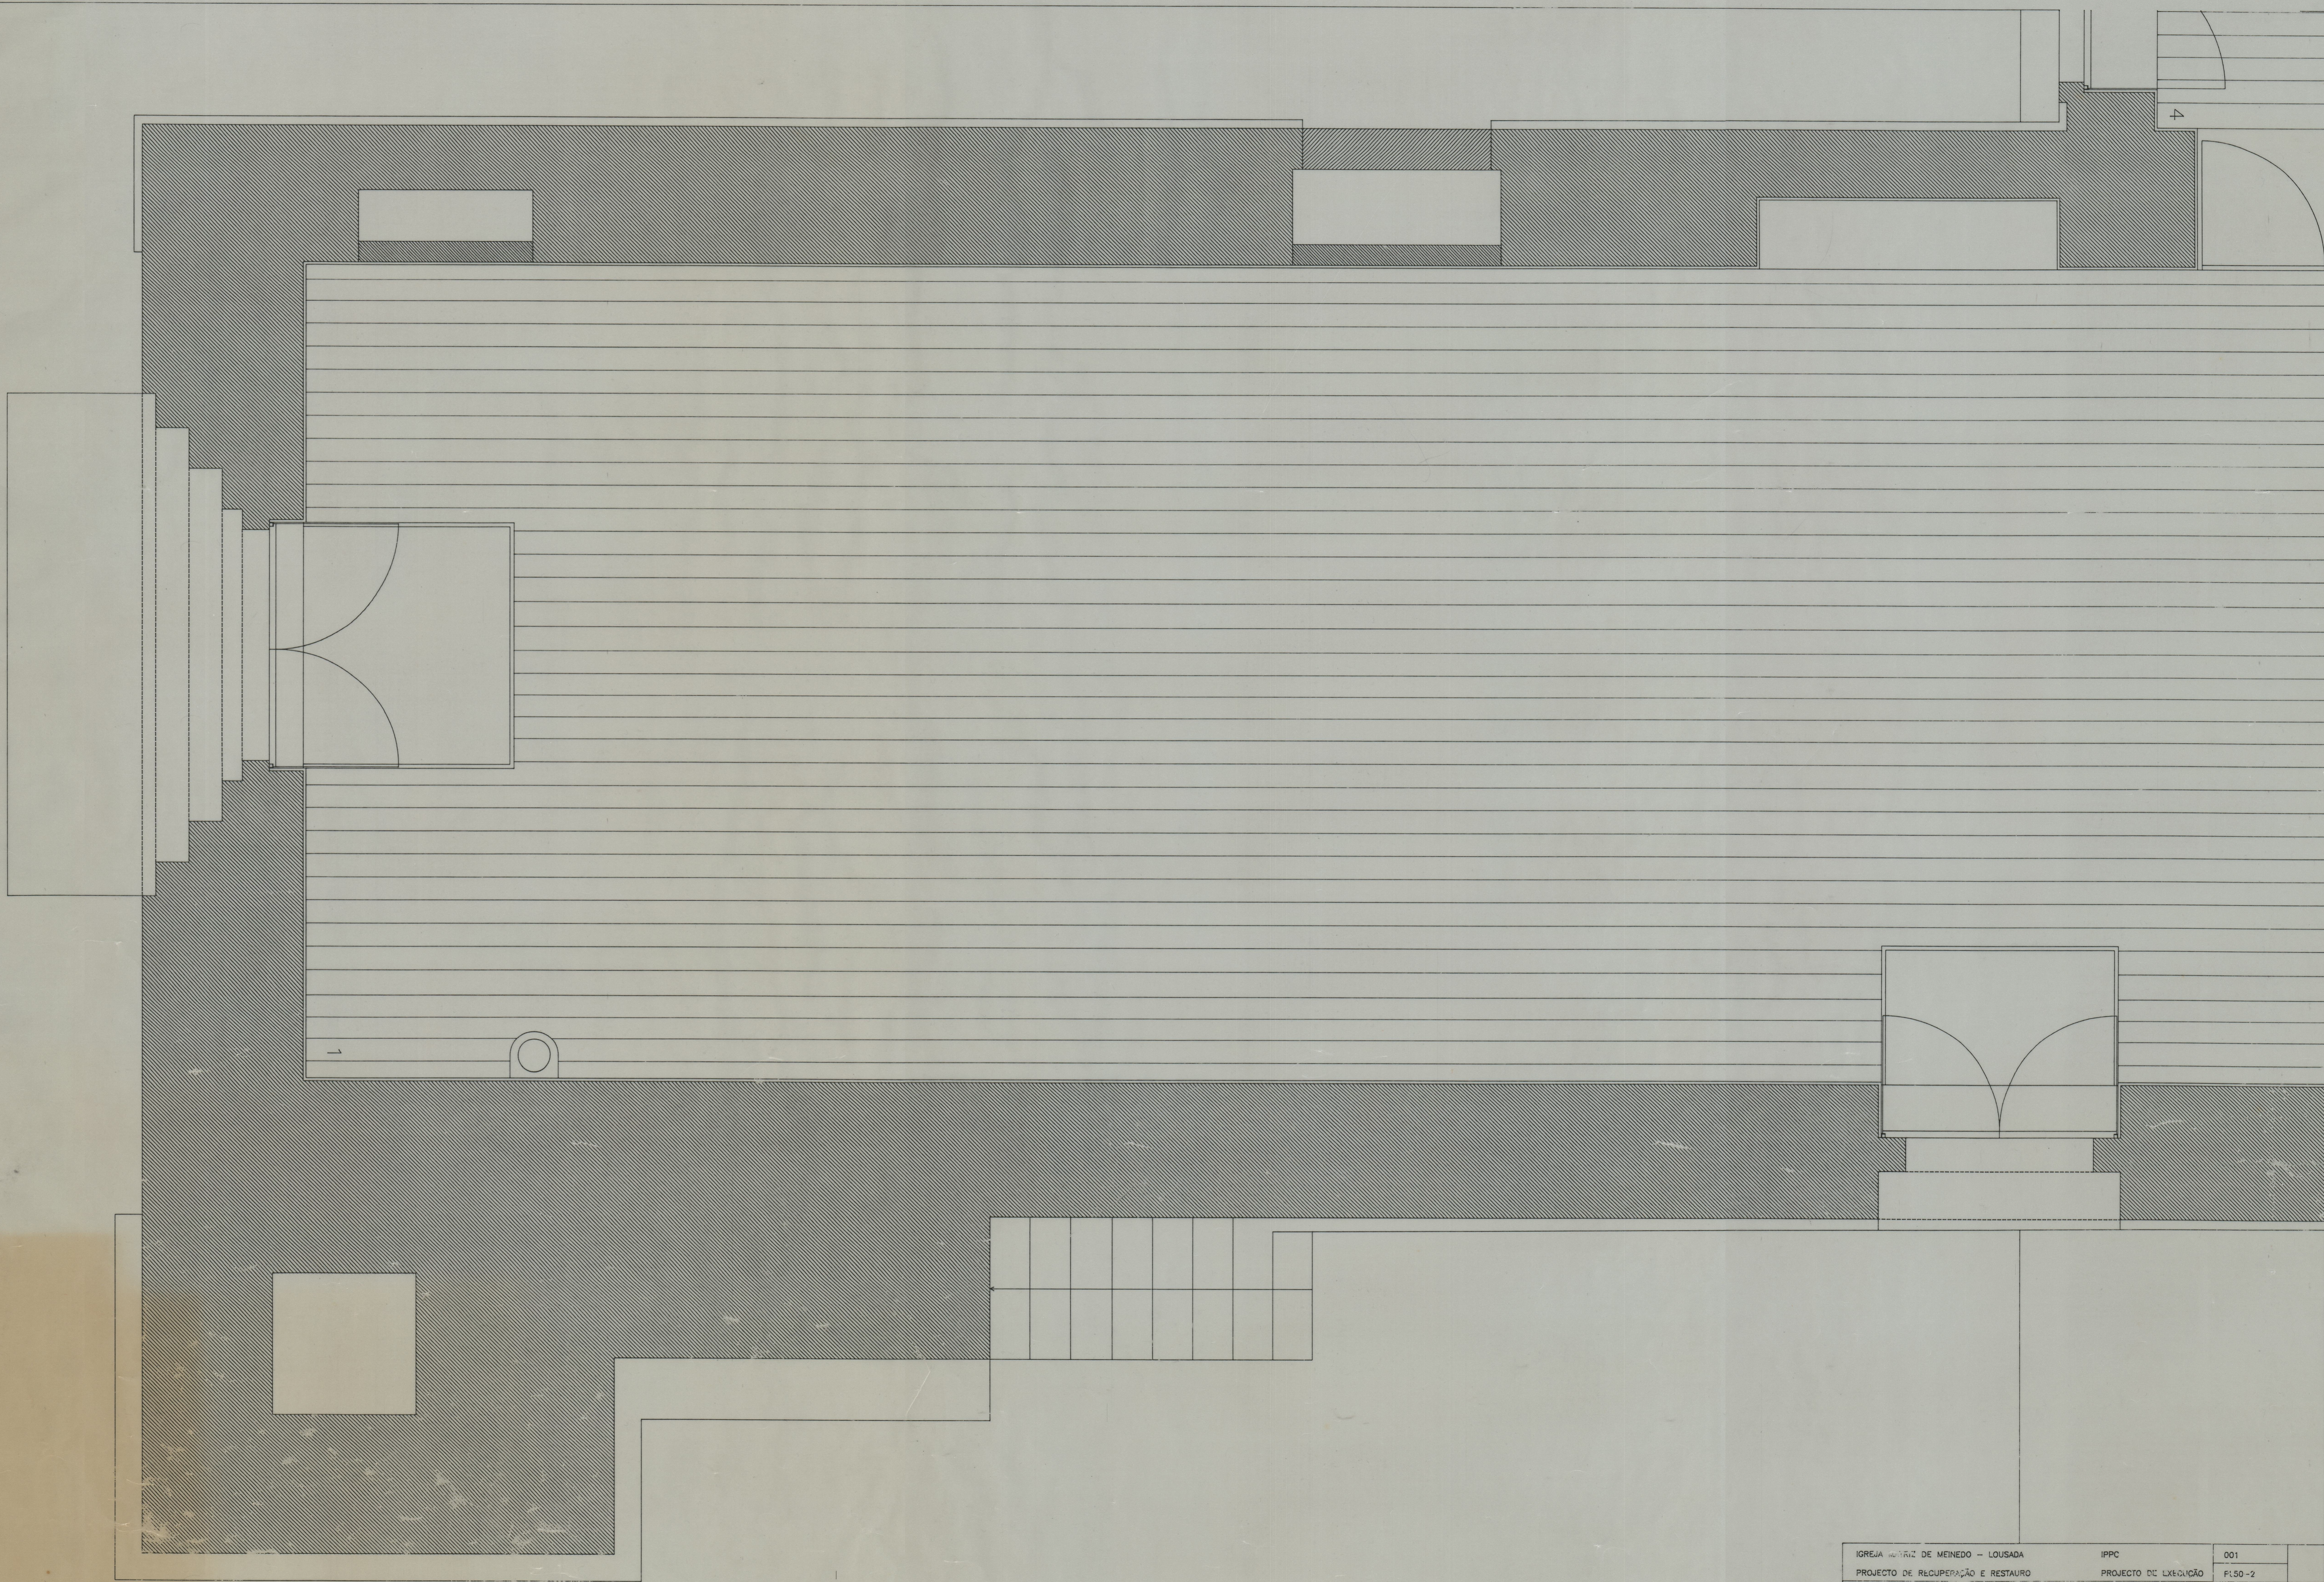

Igreja Matriz de Meinedo
13.05.13

IGREJA MATRIZ DE MEINEDO - LOUSADA	IPPC	001	
PROJECTO DE RECUPERAÇÃO E RESTAURO	PROJECTO DE EXECUÇÃO	F150-2	
PLANTAS DE COBERTURA E Tectos		150	13
FRANCISCO CUNHA arquiteto		022	01