


CGMh-1h

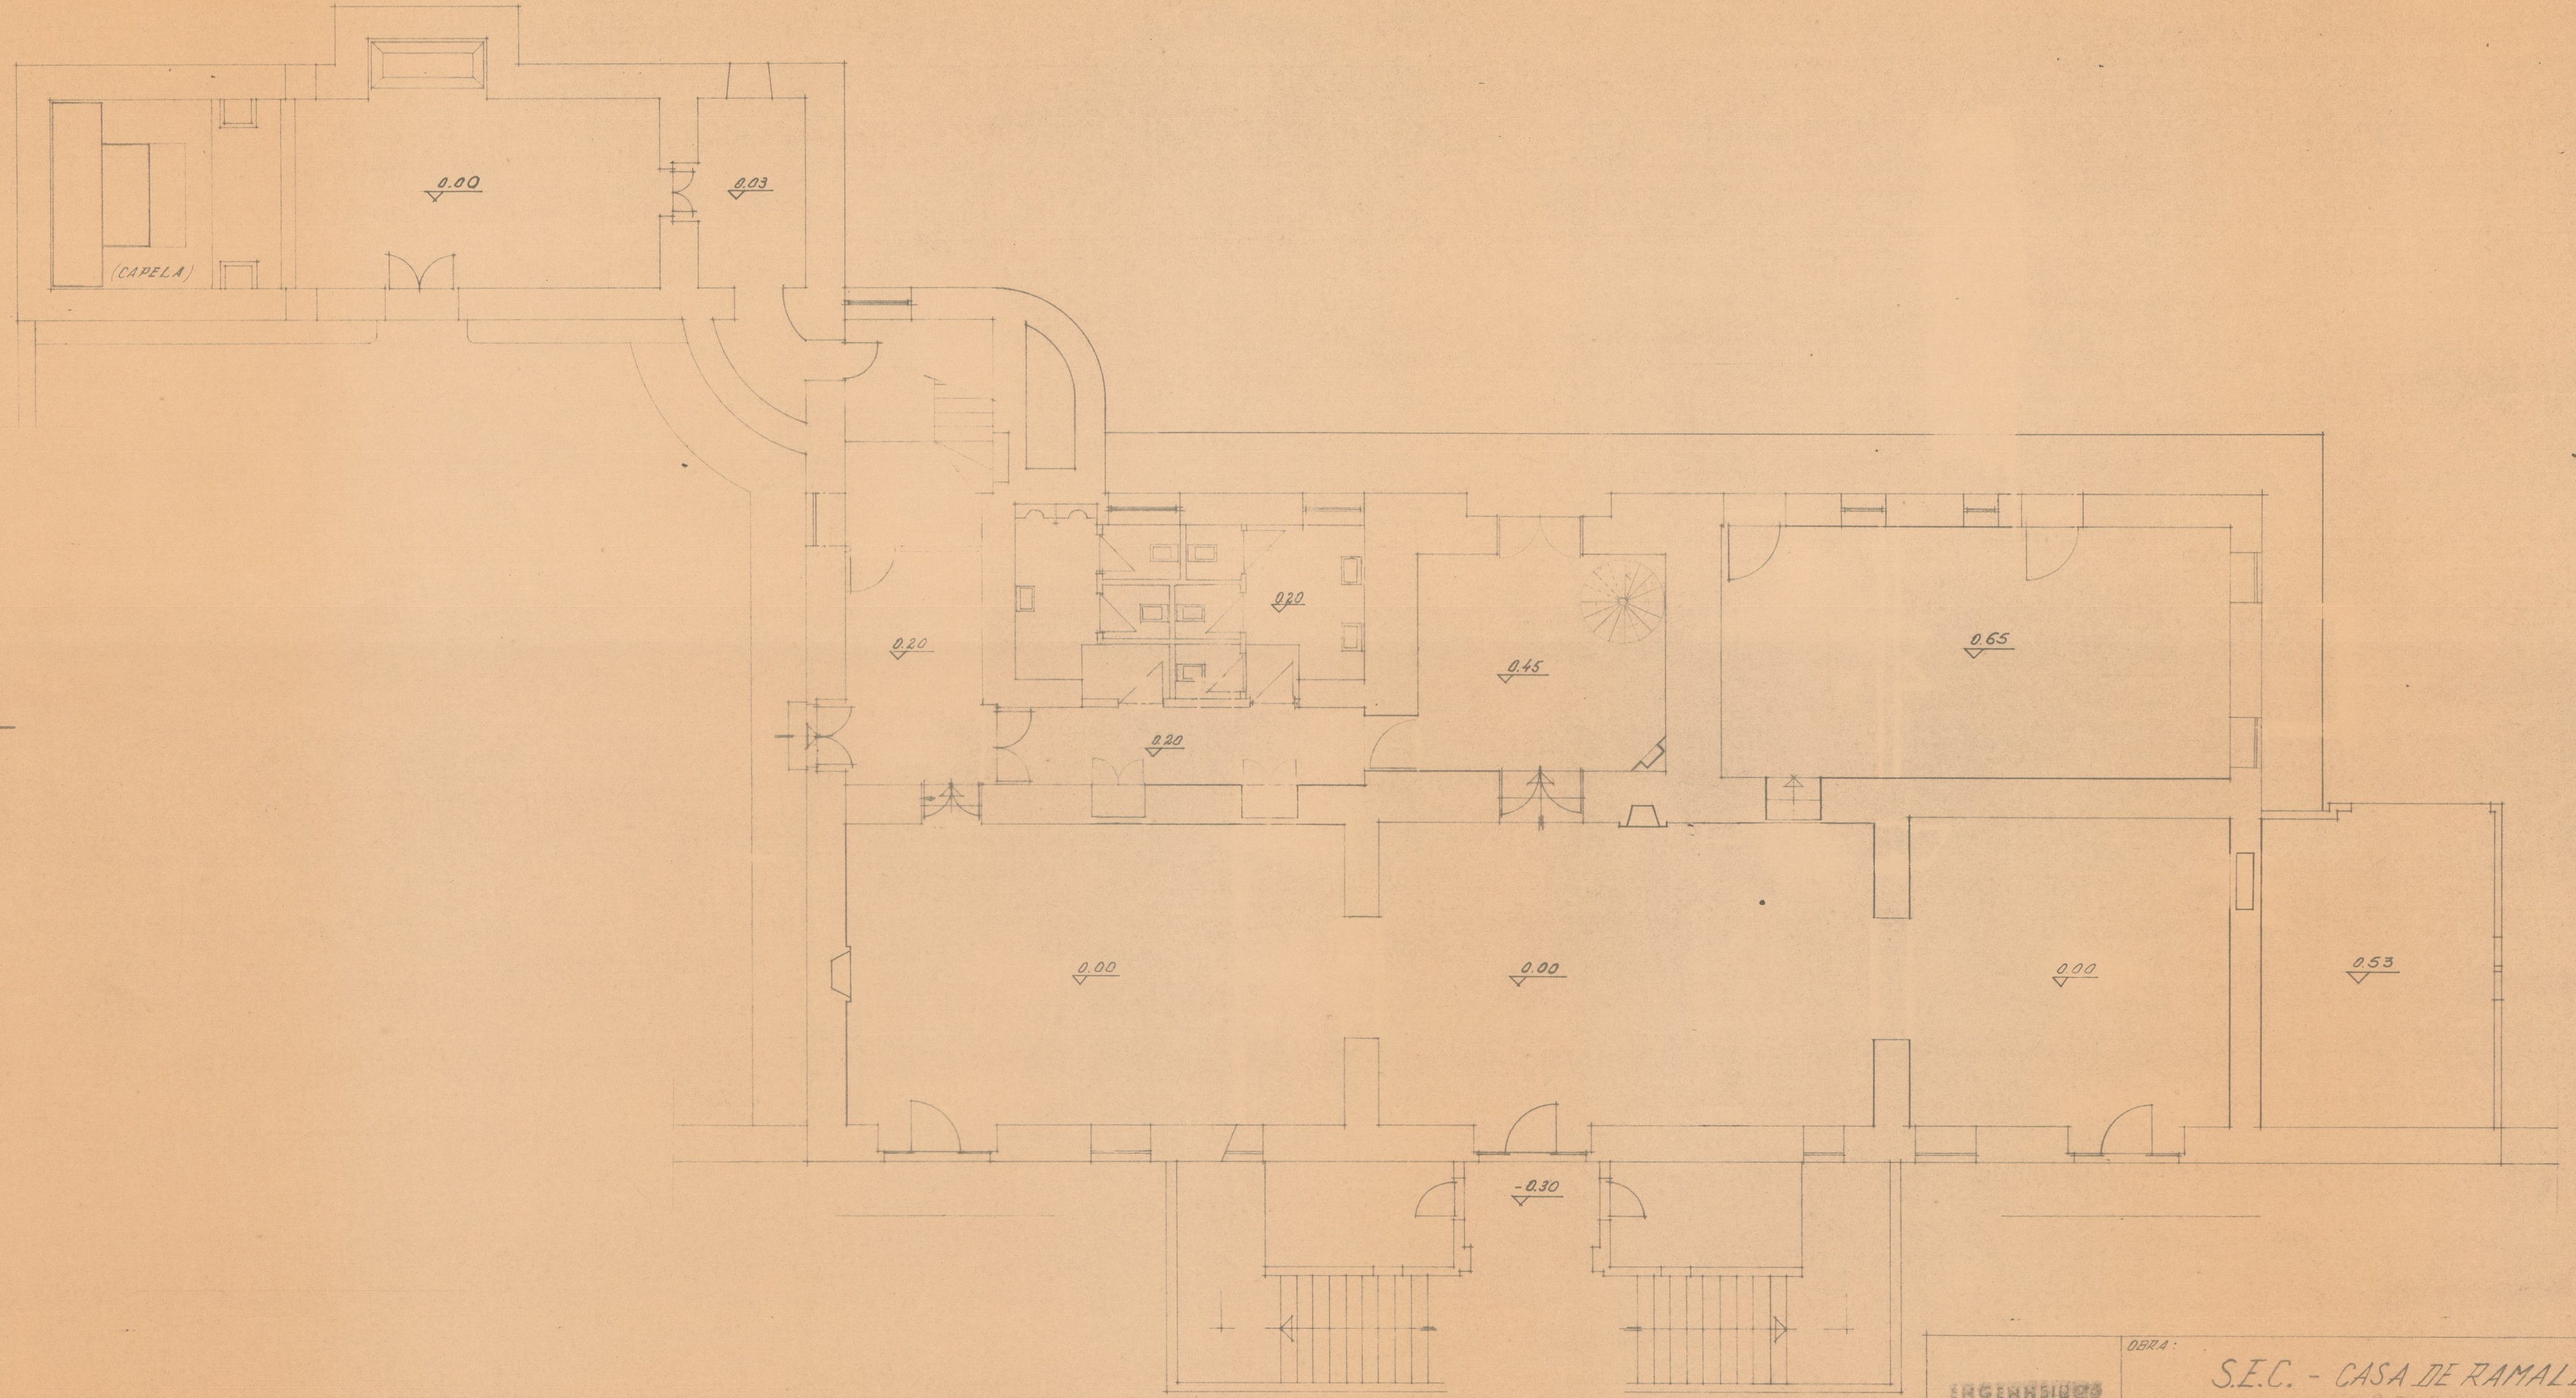

ENGENHEIROS ASSOCIADOS	OBRA:	S.E.C. - CASA DE RAMAL DE 127451	2
		PLANTA DO R/CHÃO	
DATA: MAIO/80	ESCALAS: 1/100		