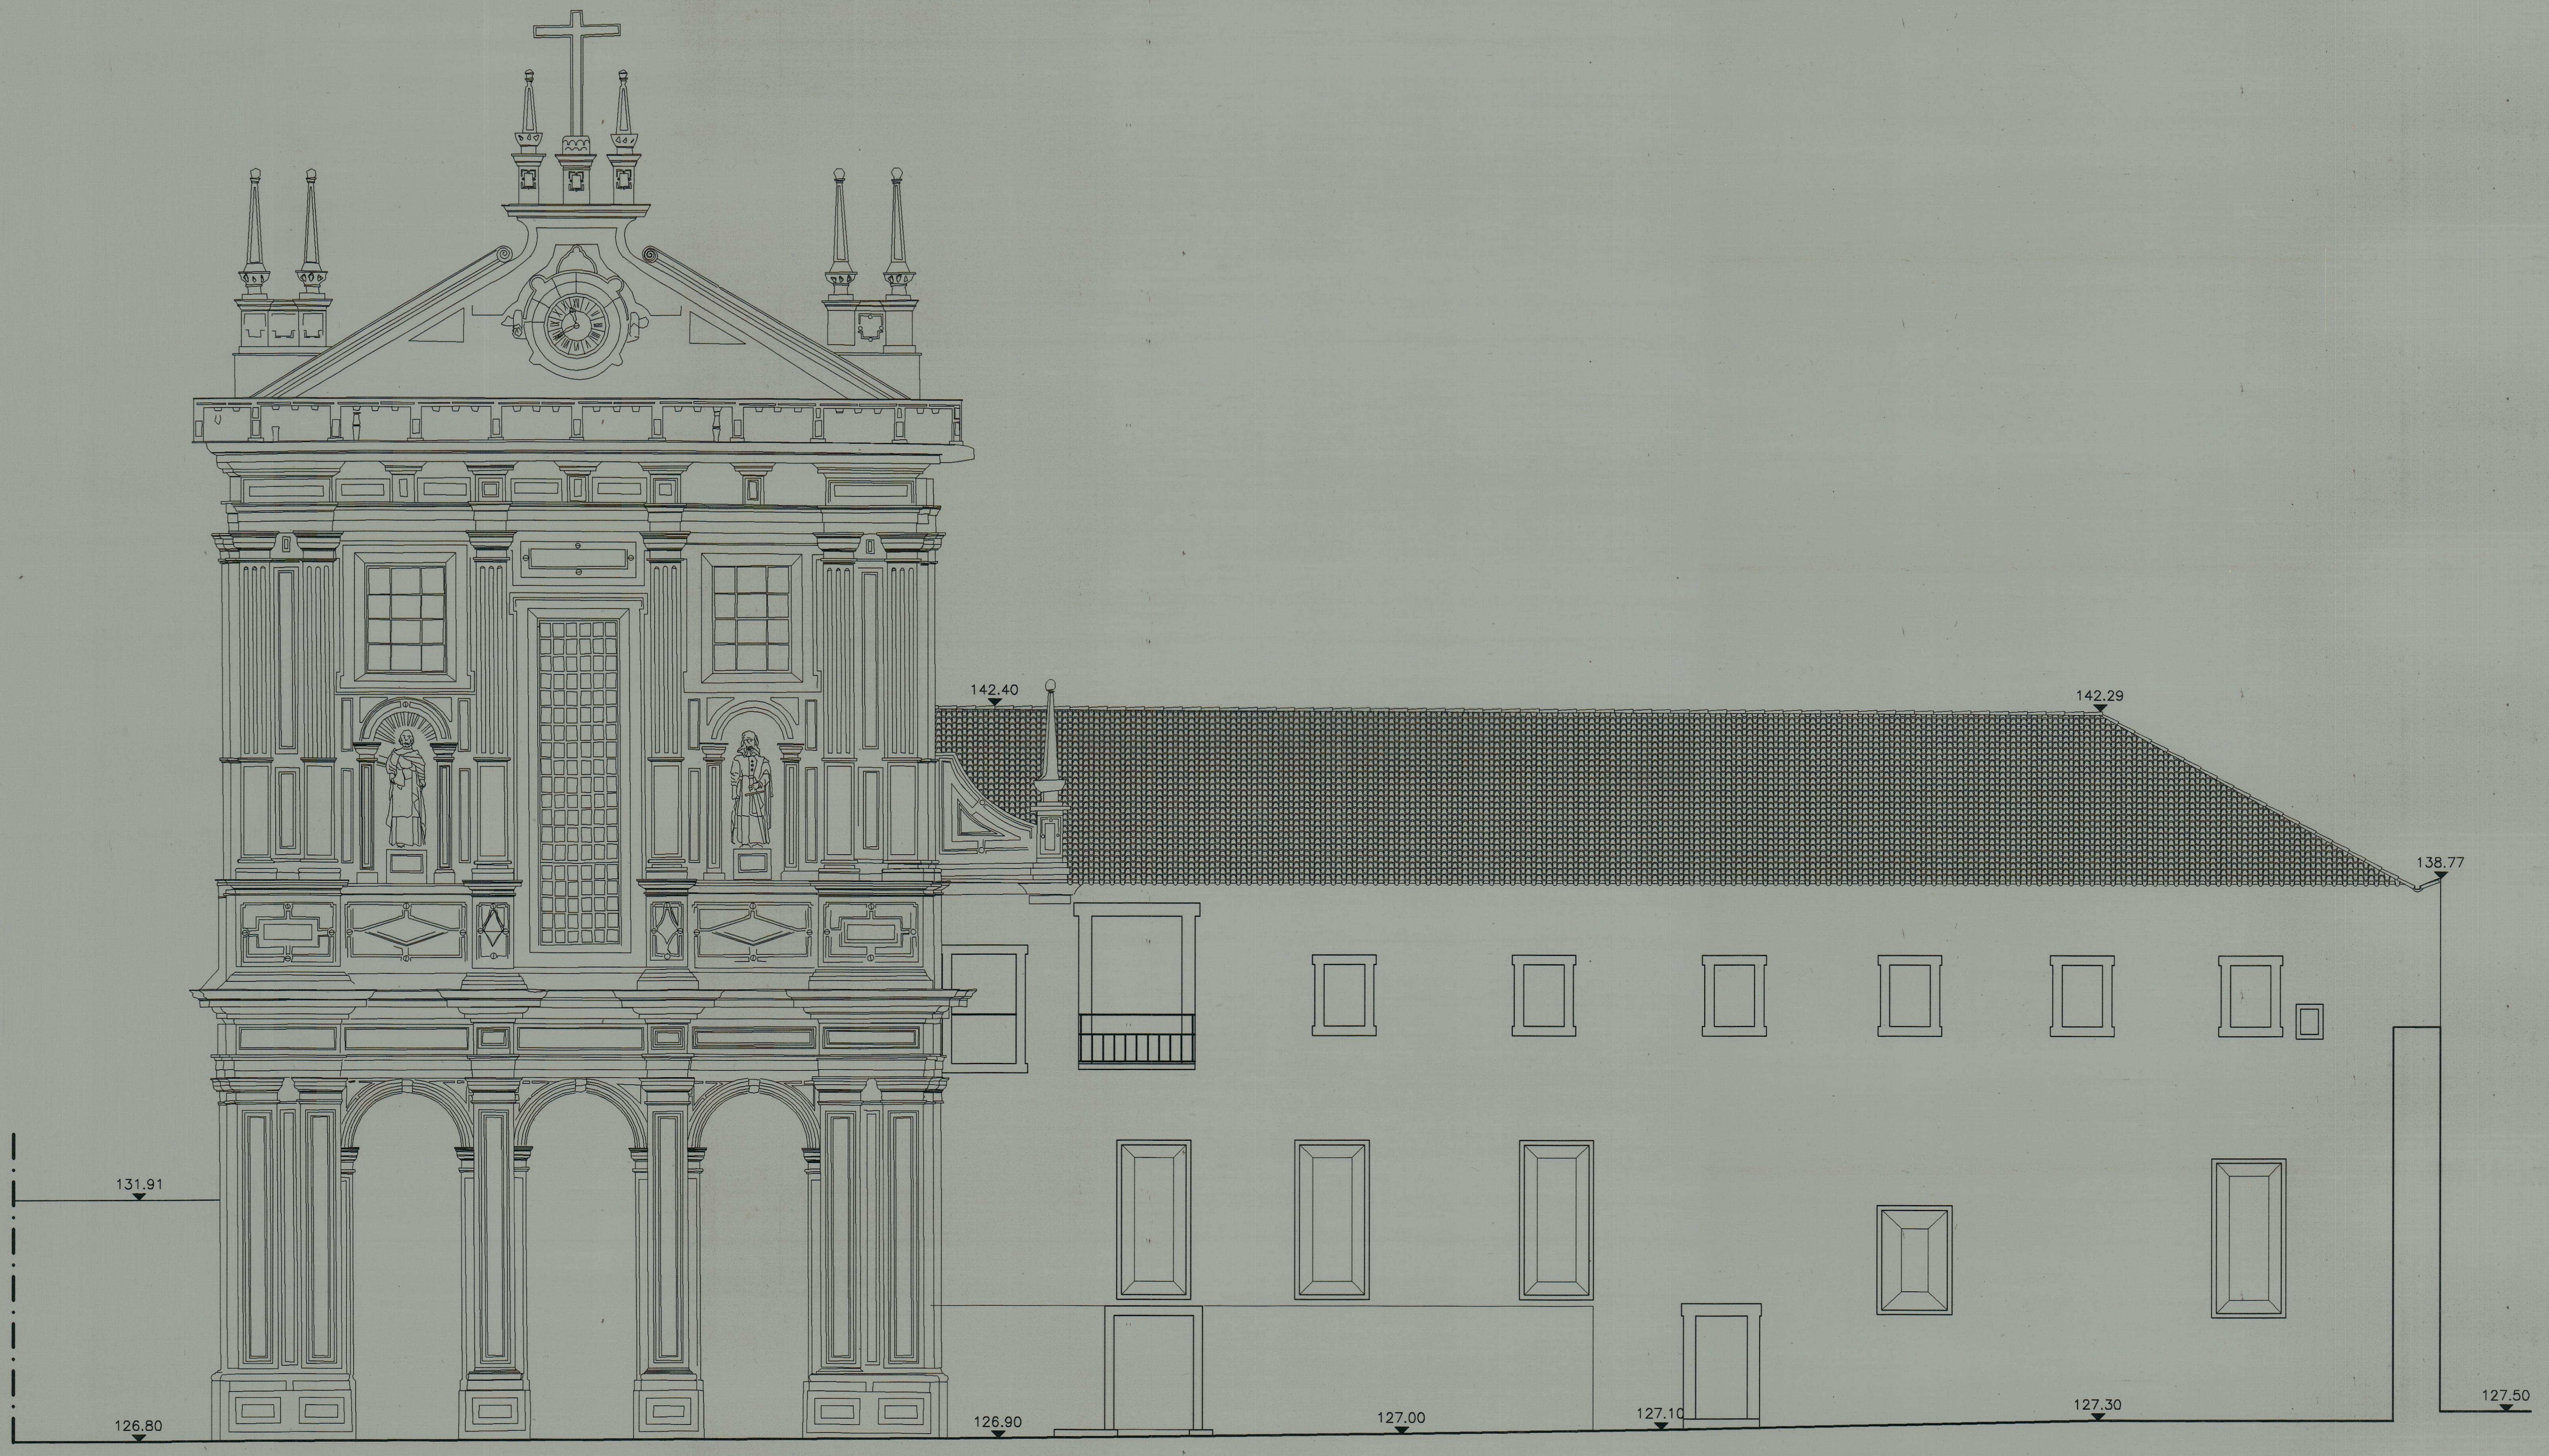
142.40
142.29
138.77
131.91
126.80
126.90
127.00
127.10
127.30
127.50

Cota 16154

41-2083

PROC.	project.	ARTOP	MOSTEIRO DE S. SALVADOR DO GRIJÓ	INSTITUTO PORTUGUÊS DO PATRIMÓNIO ARQUITECTÓNICO E ARQUEOLÓGICO
	des.	ARTOP		
OBS.	cop.	ARTOP		
	verif.	ARTOP		
	ESCALA 1:100	ALÇADO OESTE		desenho Nº Arquivo substitui: substituído por: