



4 5 6

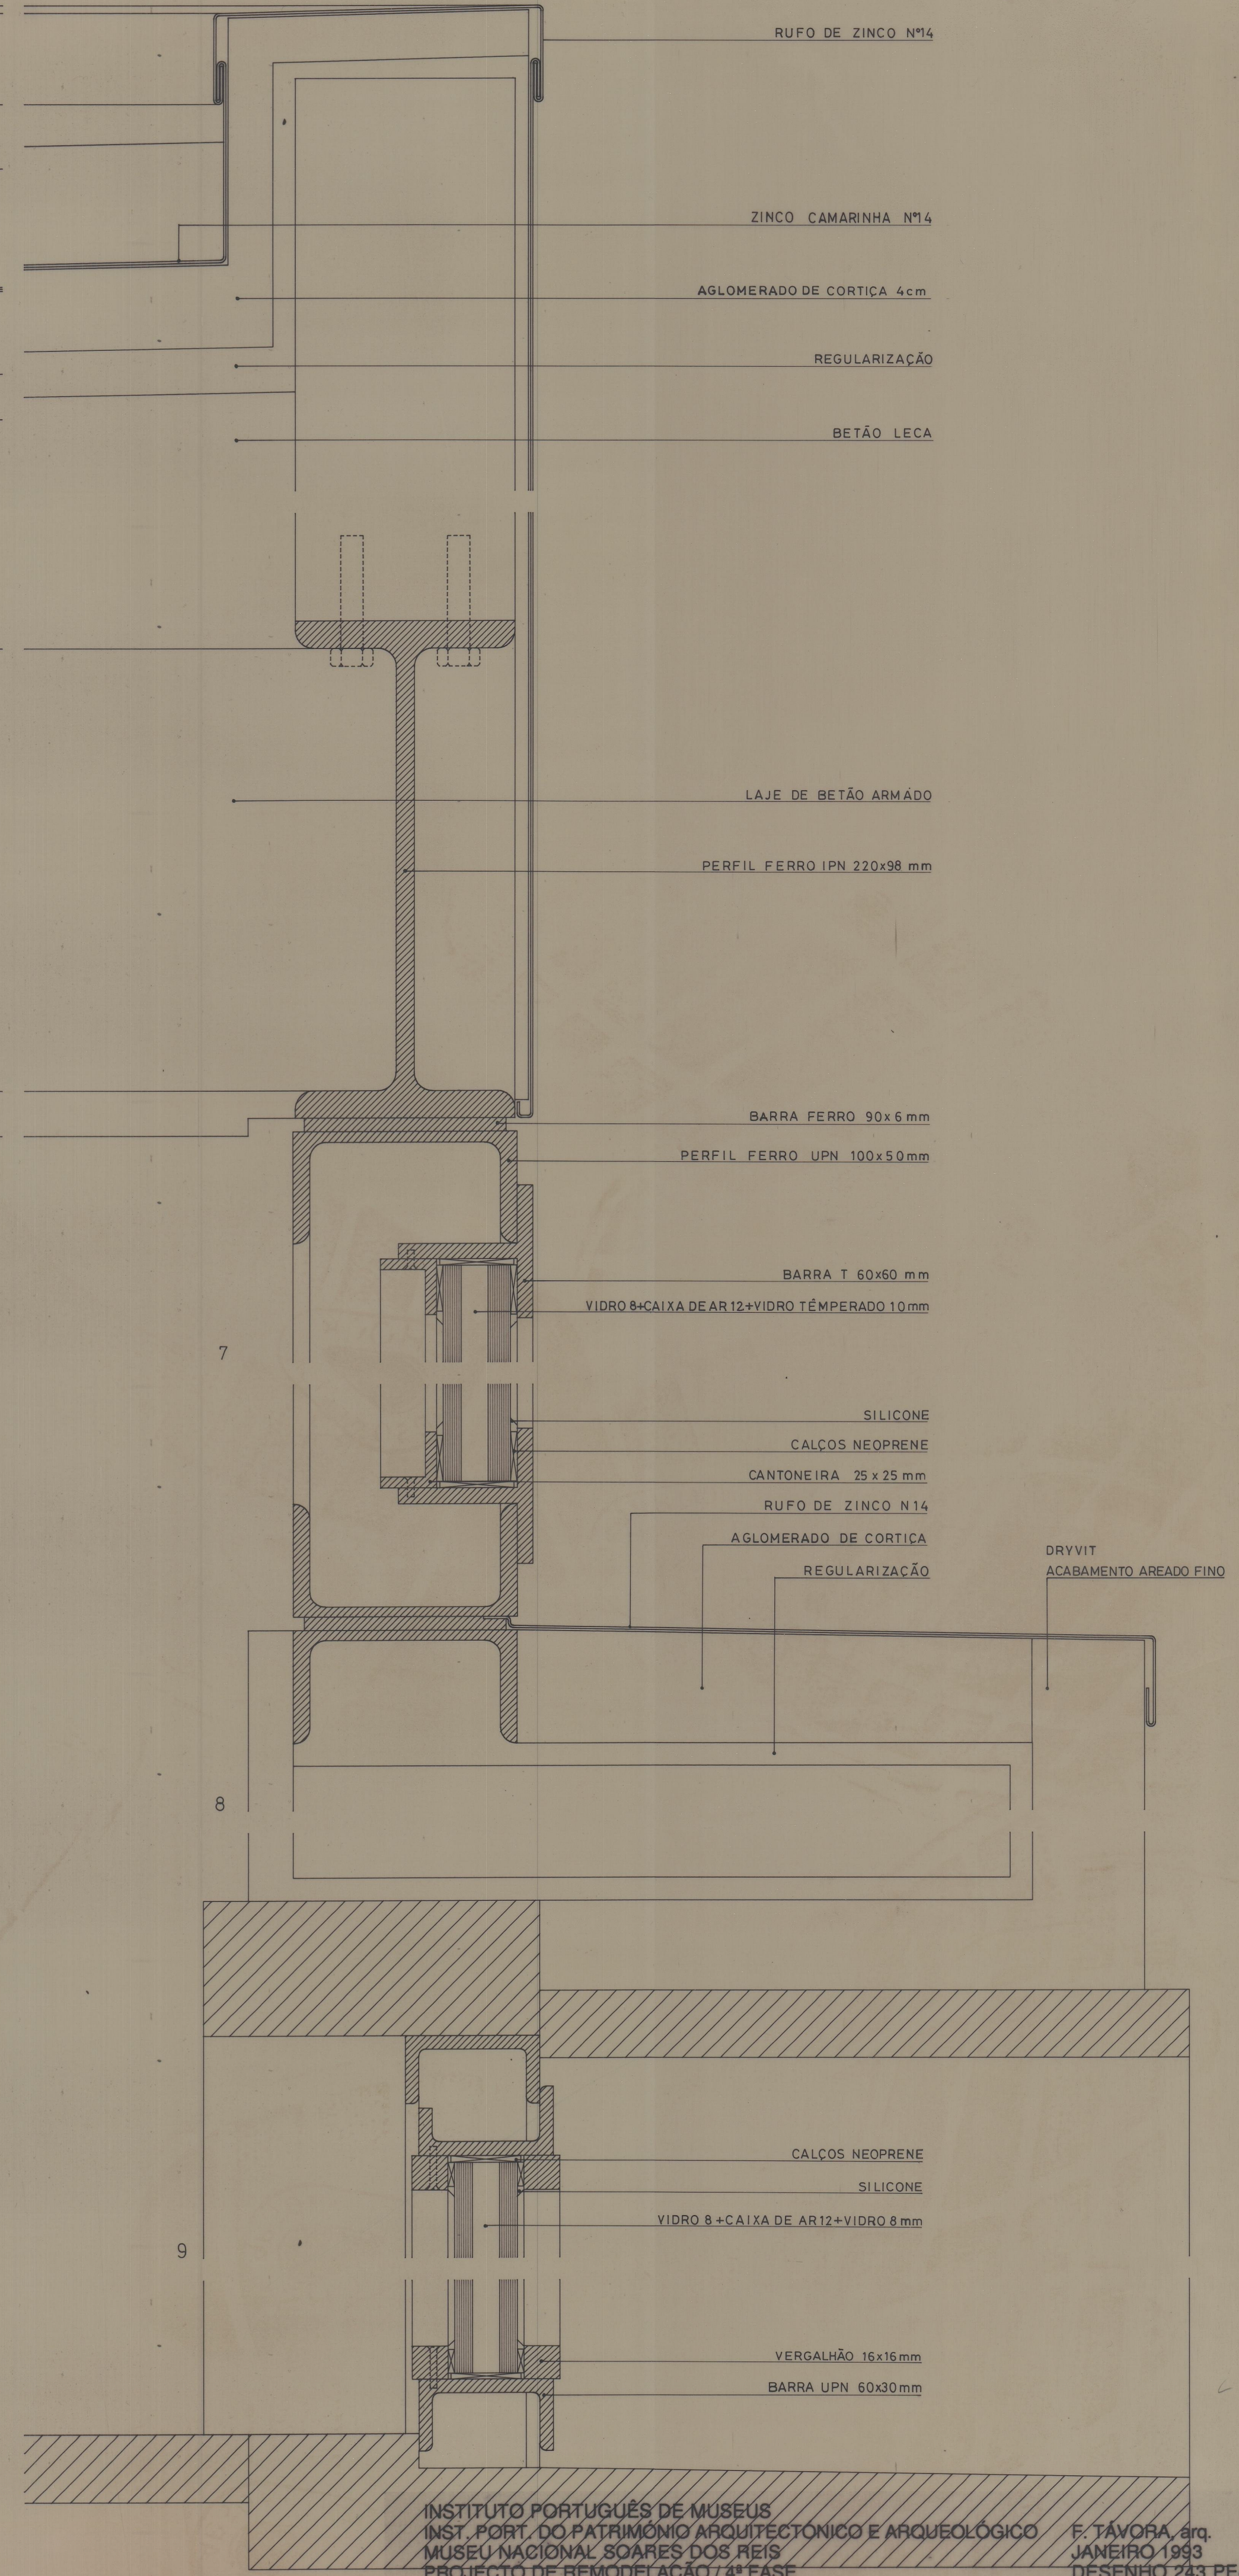

1 2 3

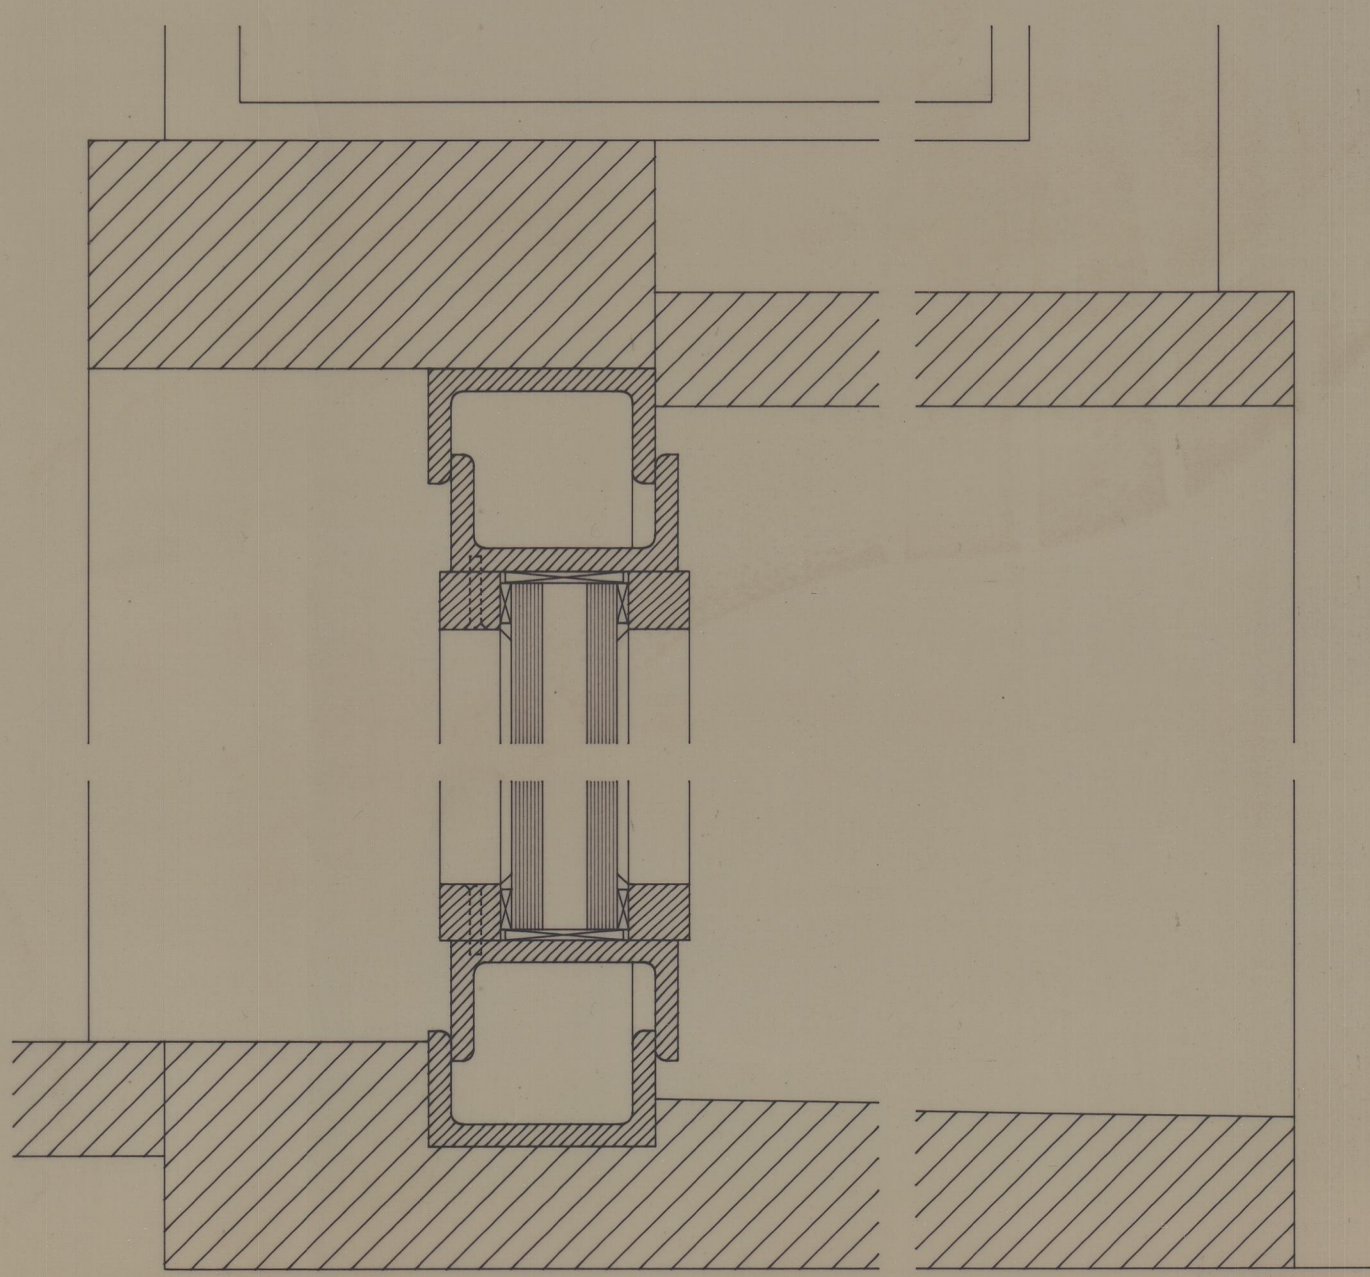

RUFO DE ZINCO Nº14  
 ZINCO CAMARINHA Nº14  
 AGLOMERADO DE CORTIÇA 4cm  
 REGULARIZAÇÃO  
 BETÃO LECA

LAJE DE BETÃO ARMADO  
 PERFIL FERRO IPN 220x98 mm

BARRA FERRO 90x6 mm  
 PERFIL FERRO UPN 100x50 mm

BARRA T 60x60 mm  
 VIDRO 8+CAIXA DE AR 12+VIDRO TÉMPERADO 10 mm

SILICONE  
 CALÇOS NEOPRENE  
 CANTONEIRA 25 x 25 mm  
 RUFO DE ZINCO Nº14  
 AGLOMERADO DE CORTIÇA  
 REGULARIZAÇÃO

DRYVIT  
 ACABAMENTO AREADO FINO

CALÇOS NEOPRENE  
 SILICONE  
 VIDRO 8 + CAIXA DE AR 12 + VIDRO 8 mm

VERGALHÃO 16x16 mm  
 BARRA UPN 60x30 mm

INSTITUTO PORTUGUÊS DE MUSEUS  
 INST. PORT. DO PATRIMÓNIO ARQUITECTÓNICO E ARQUEOLÓGICO  
 MUSEU NACIONAL SOARES DOS REIS  
 PROJECTO DE REMODELAÇÃO / 4ª FASE  
 SERRALHARIAS CX - PORMENORES

F. TÁVORA, arq.  
 JANEIRO 1993  
 DESENHO 243 PE4.32  
 ESCALA 1/2

47-1814  
 1936