


IGREJA DE CETE  
13-10-08

Cota 3+55

Cota 3+55 41-2482

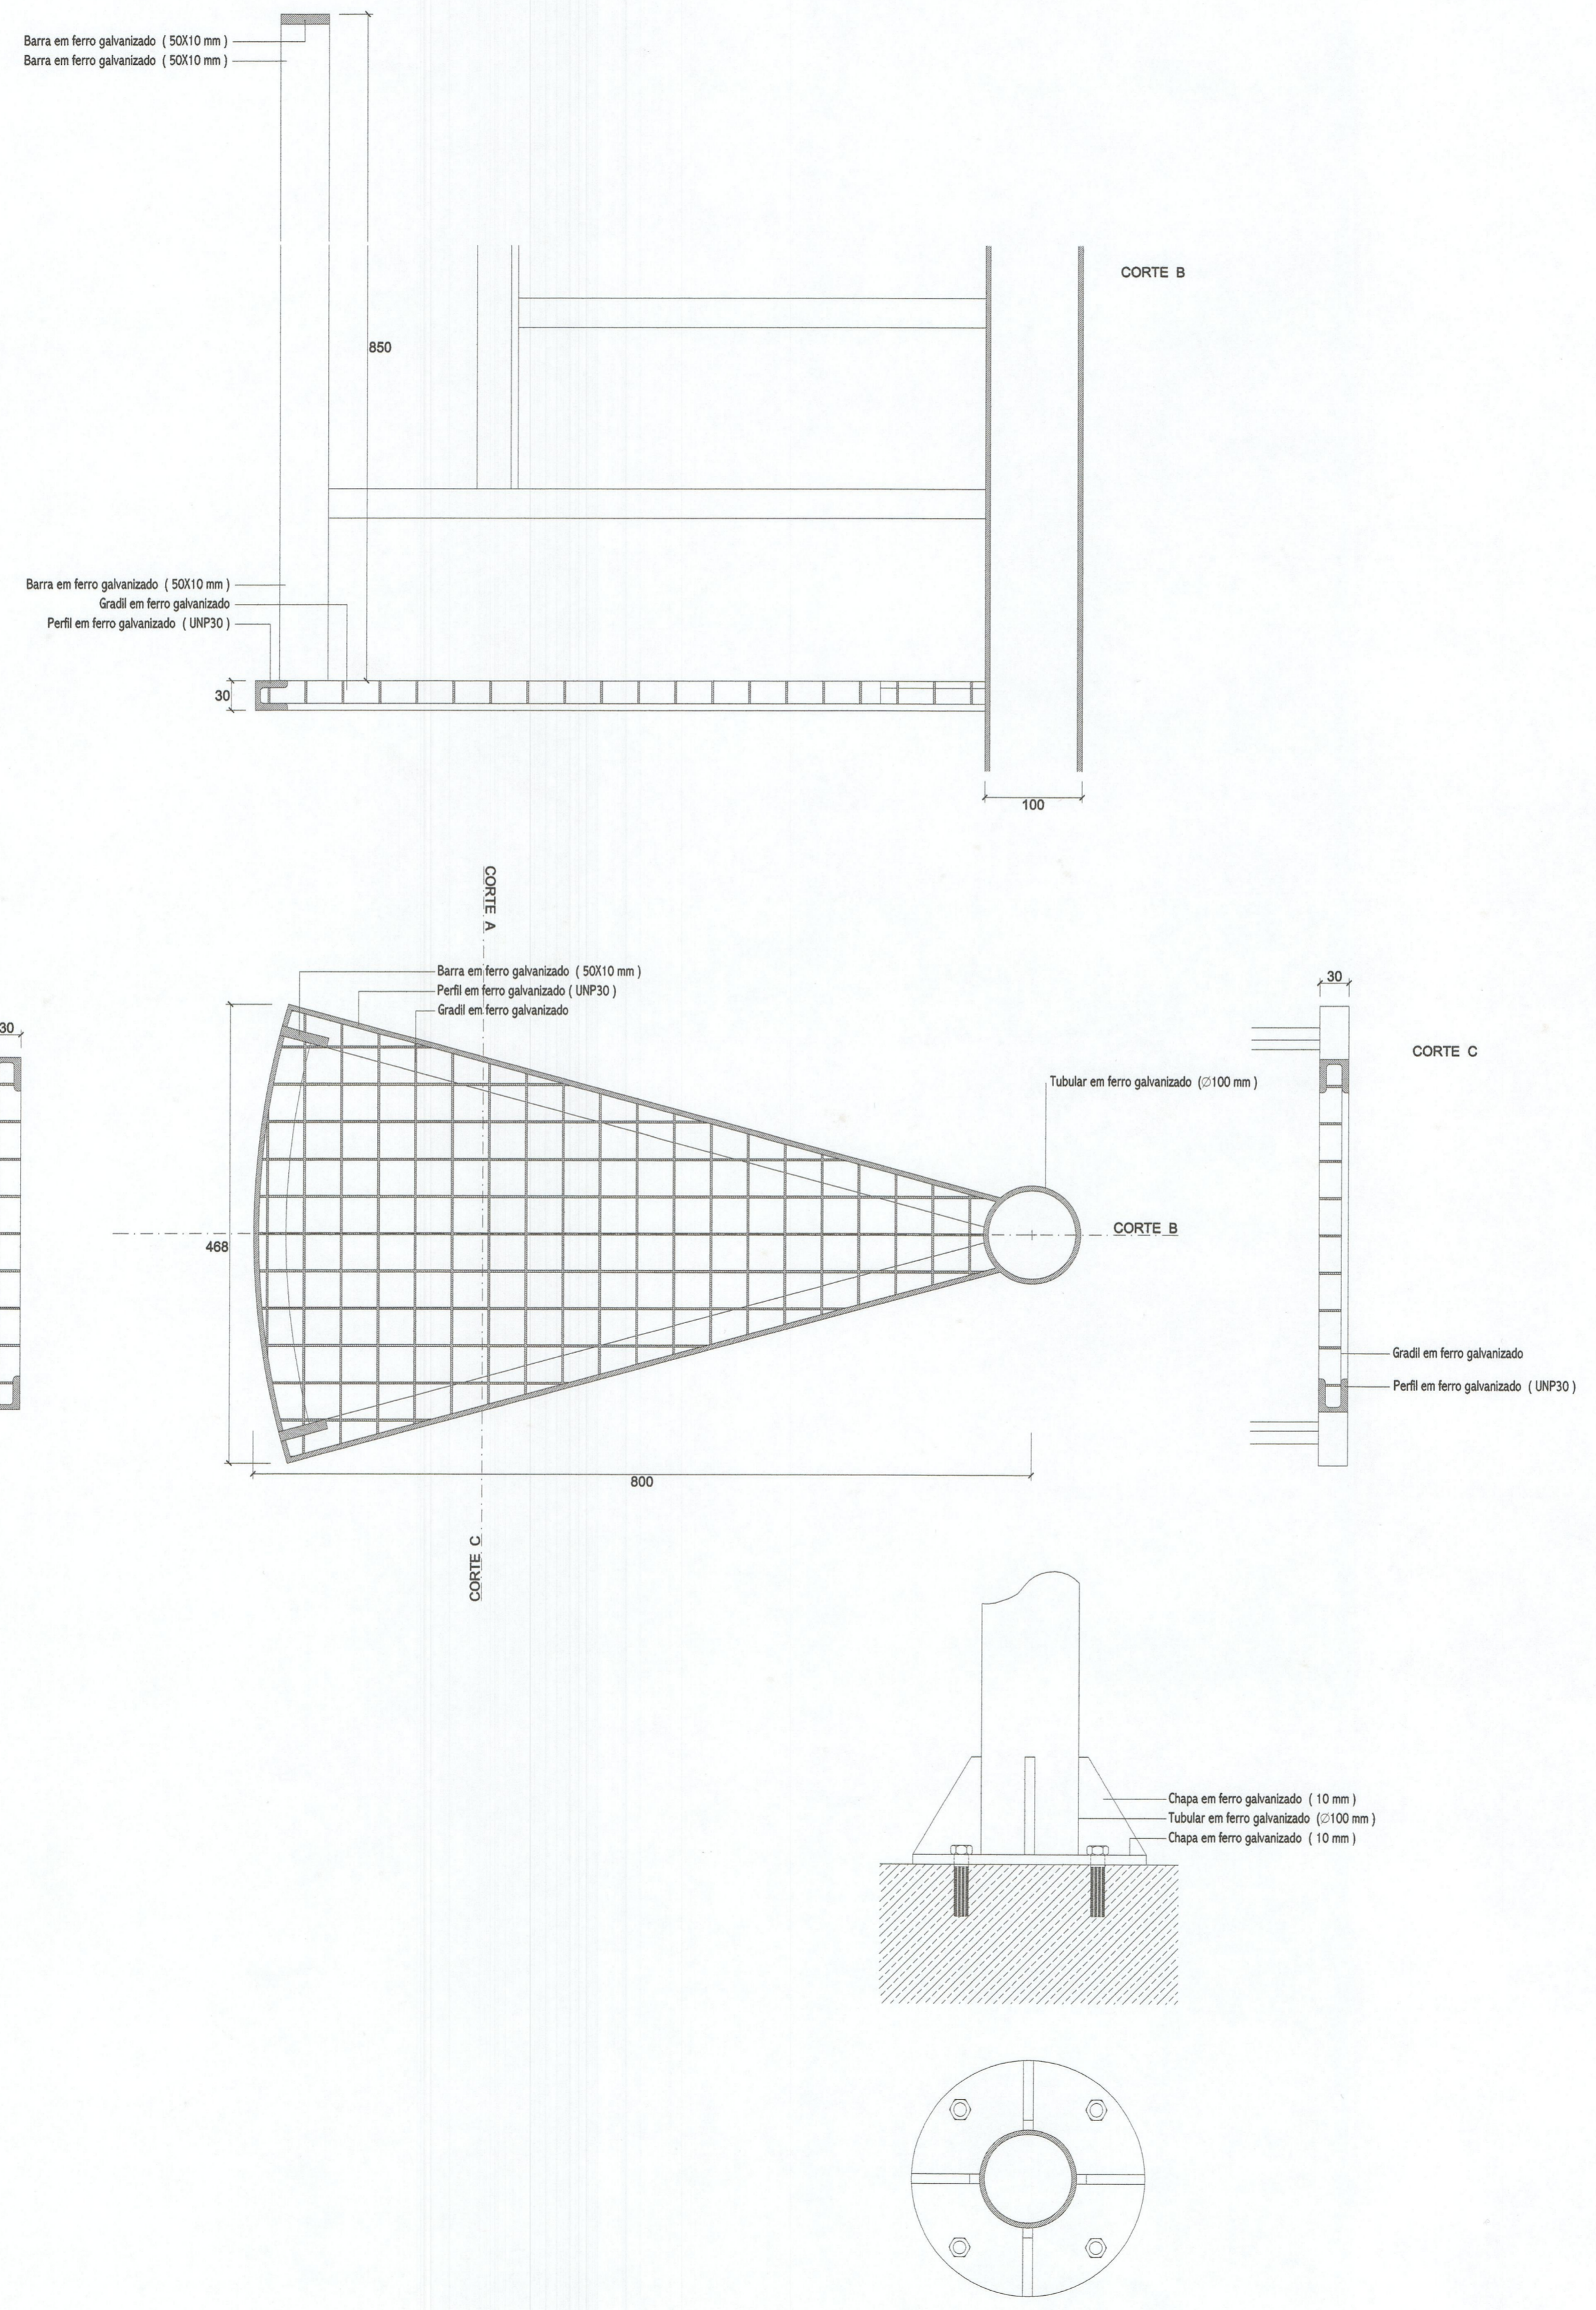

|  |                          |
|--|--------------------------|
| PROJECTO DE REABILITAÇÃO DO CORO E TORRE DA IGREJA DE CETE | JOANA BORGES, arquitecta |
| PROJECTO DE EXECUÇÃO                                       | MAIO 2002                |
| PORMENORES DA ESCADA DA TORRE                              | ESCALA 1/5               |