
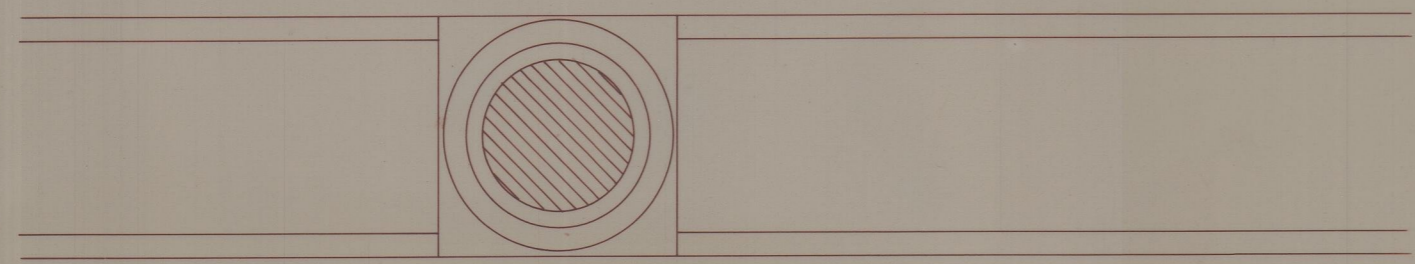


41-5730

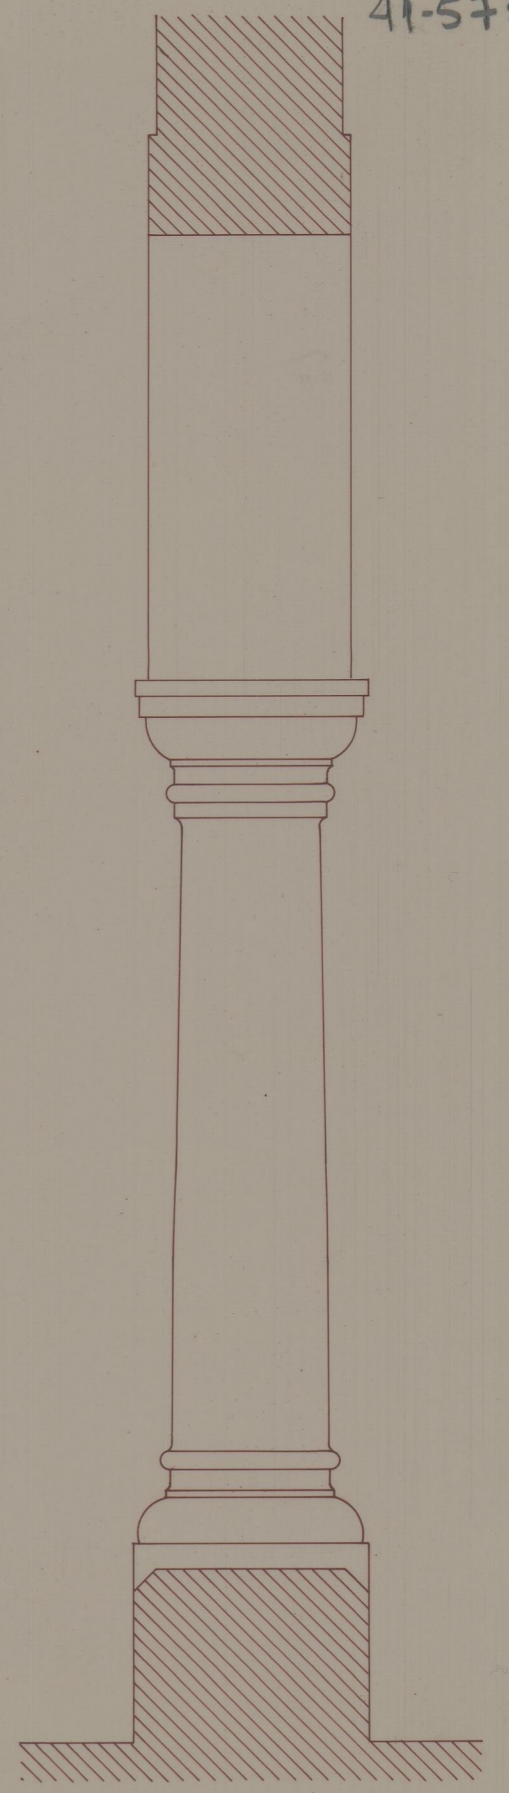

IPPC	CONVENTO DE SANTA MARIA DO BOURO	AMARES	
LEVANTAMENTO	PORMENOR DOS ARCOS DO CLAUSTRO	ESCALA 1 / 20	14
		NOVEMBRO 90	