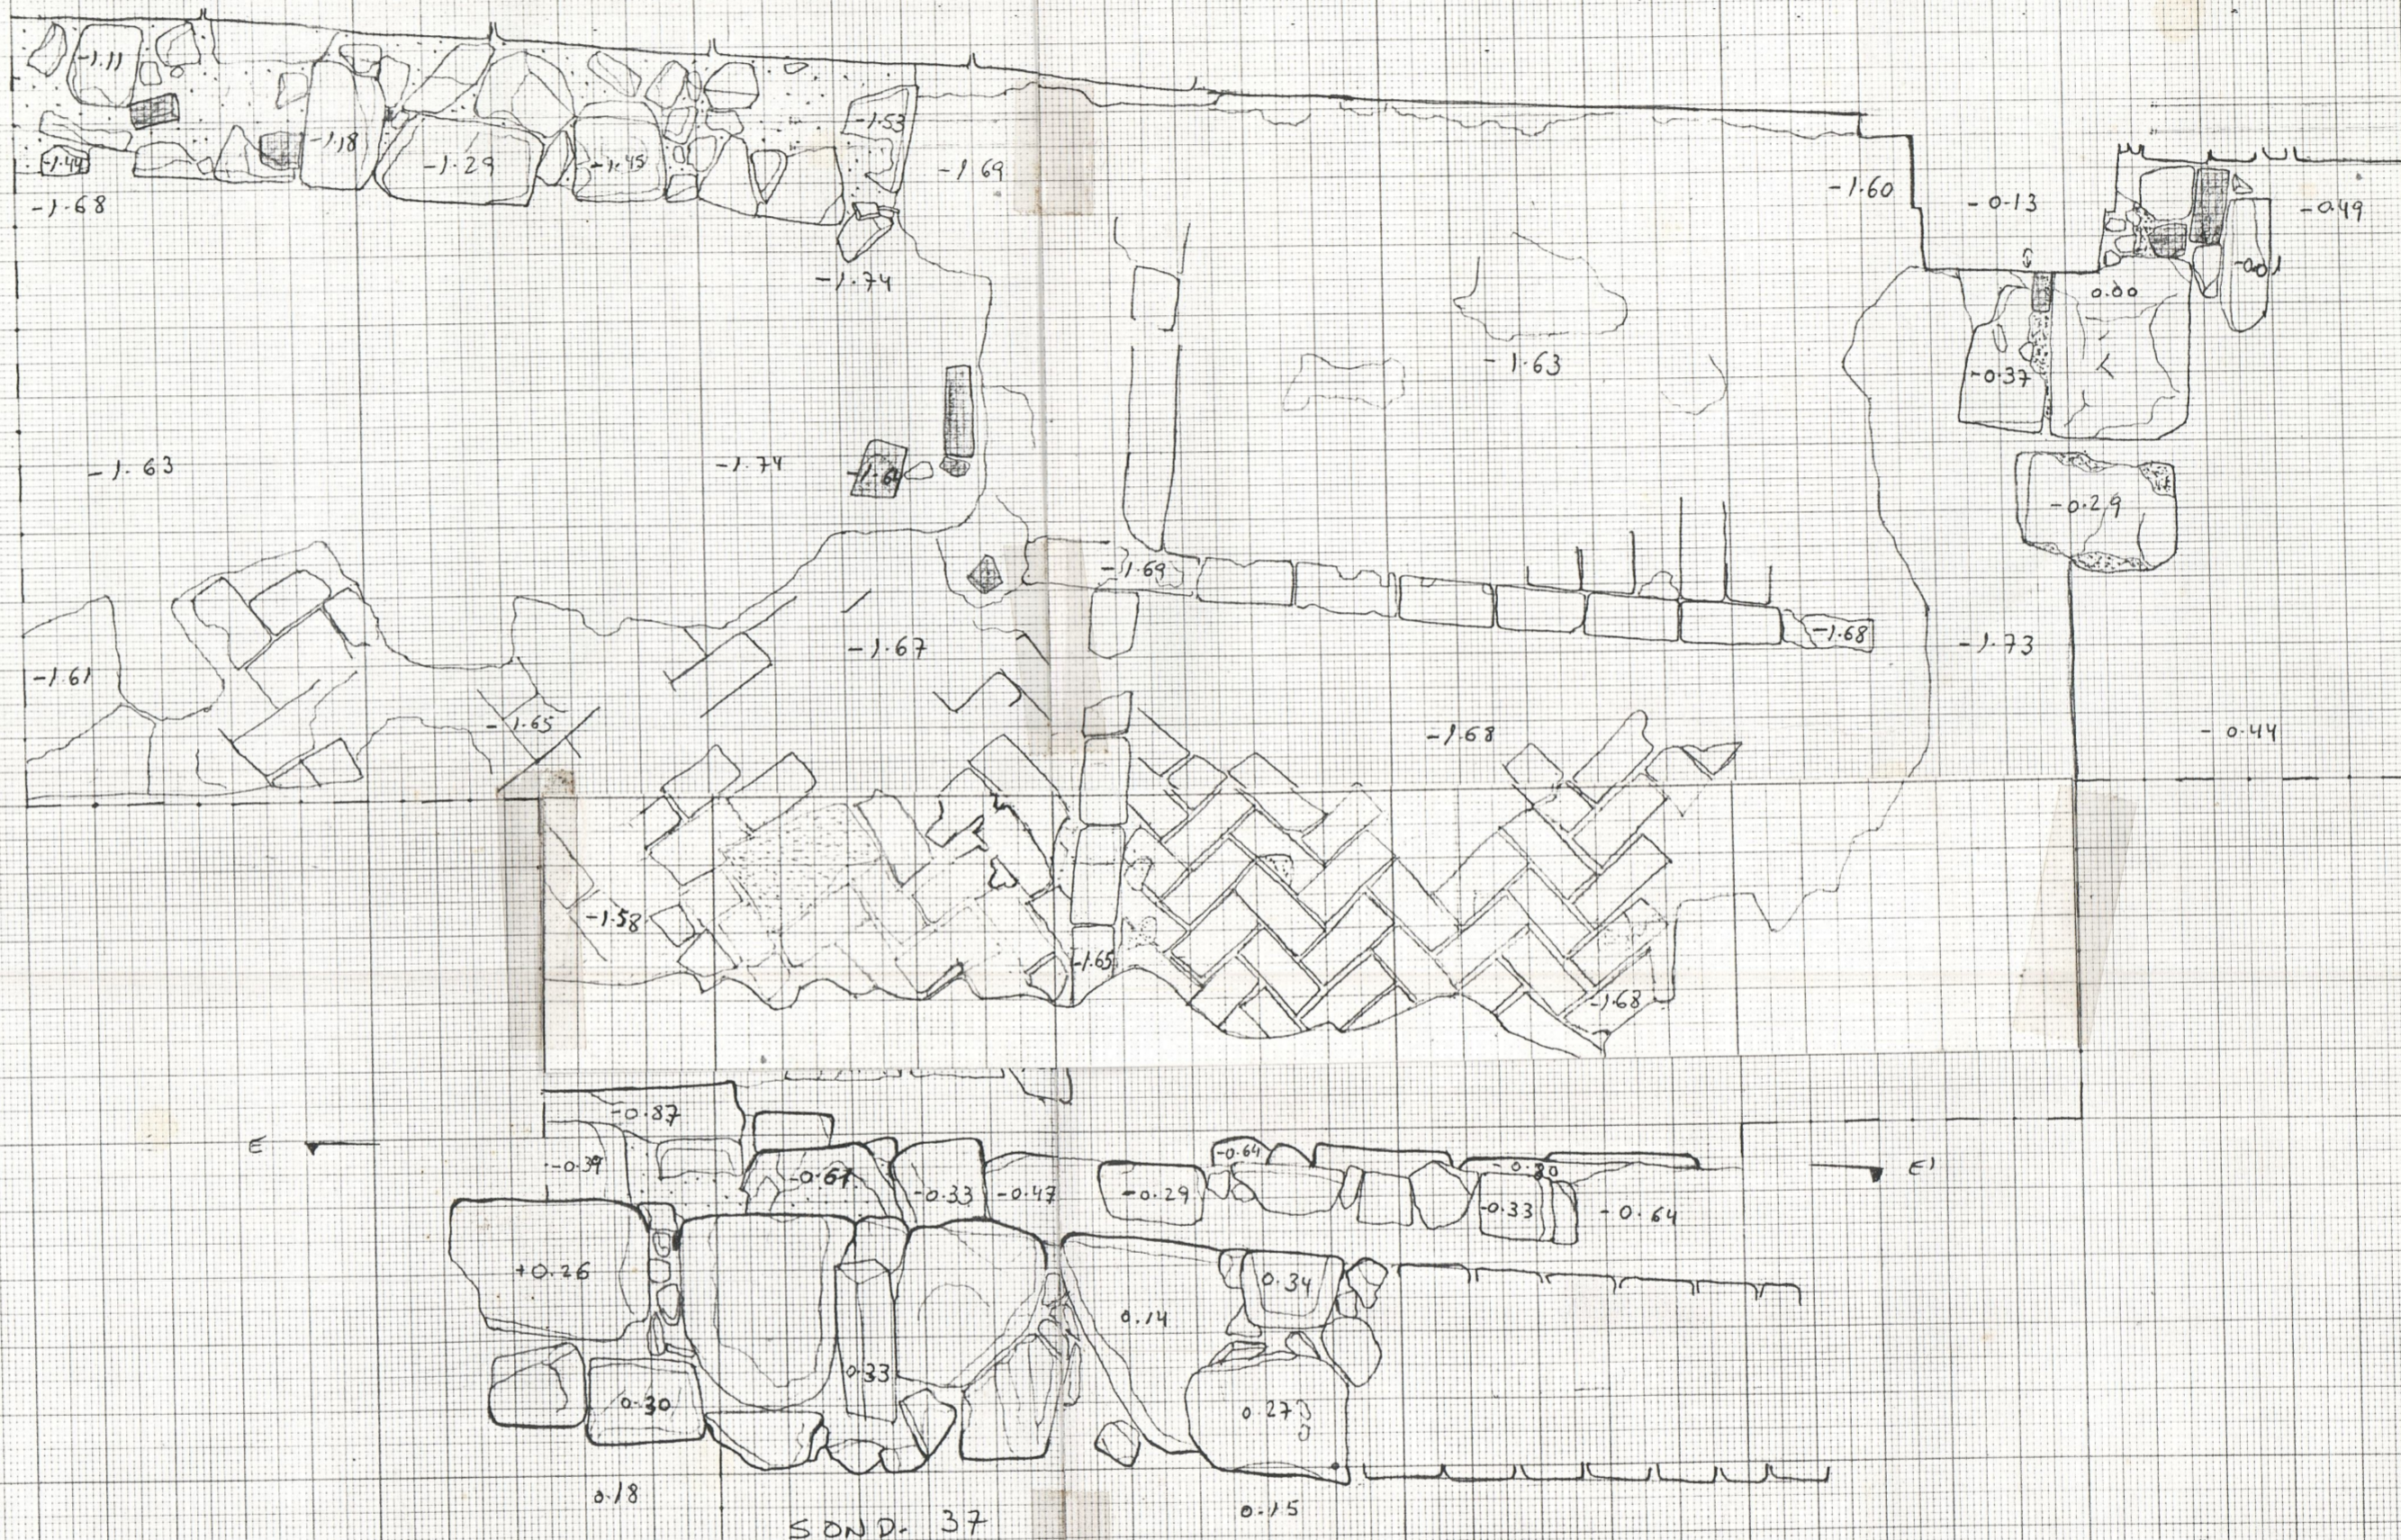

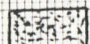
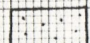



44-445A



-  PEDRA
-  ARGAMASSA
-  ARGILA
-  TELHA CERÂMICA

FAZENDA VICAR DE FRADES
 SINISTRO (ALA SUL)
 SOND. 358
 1/20