


IGREJA DE CETE  
13-10-08

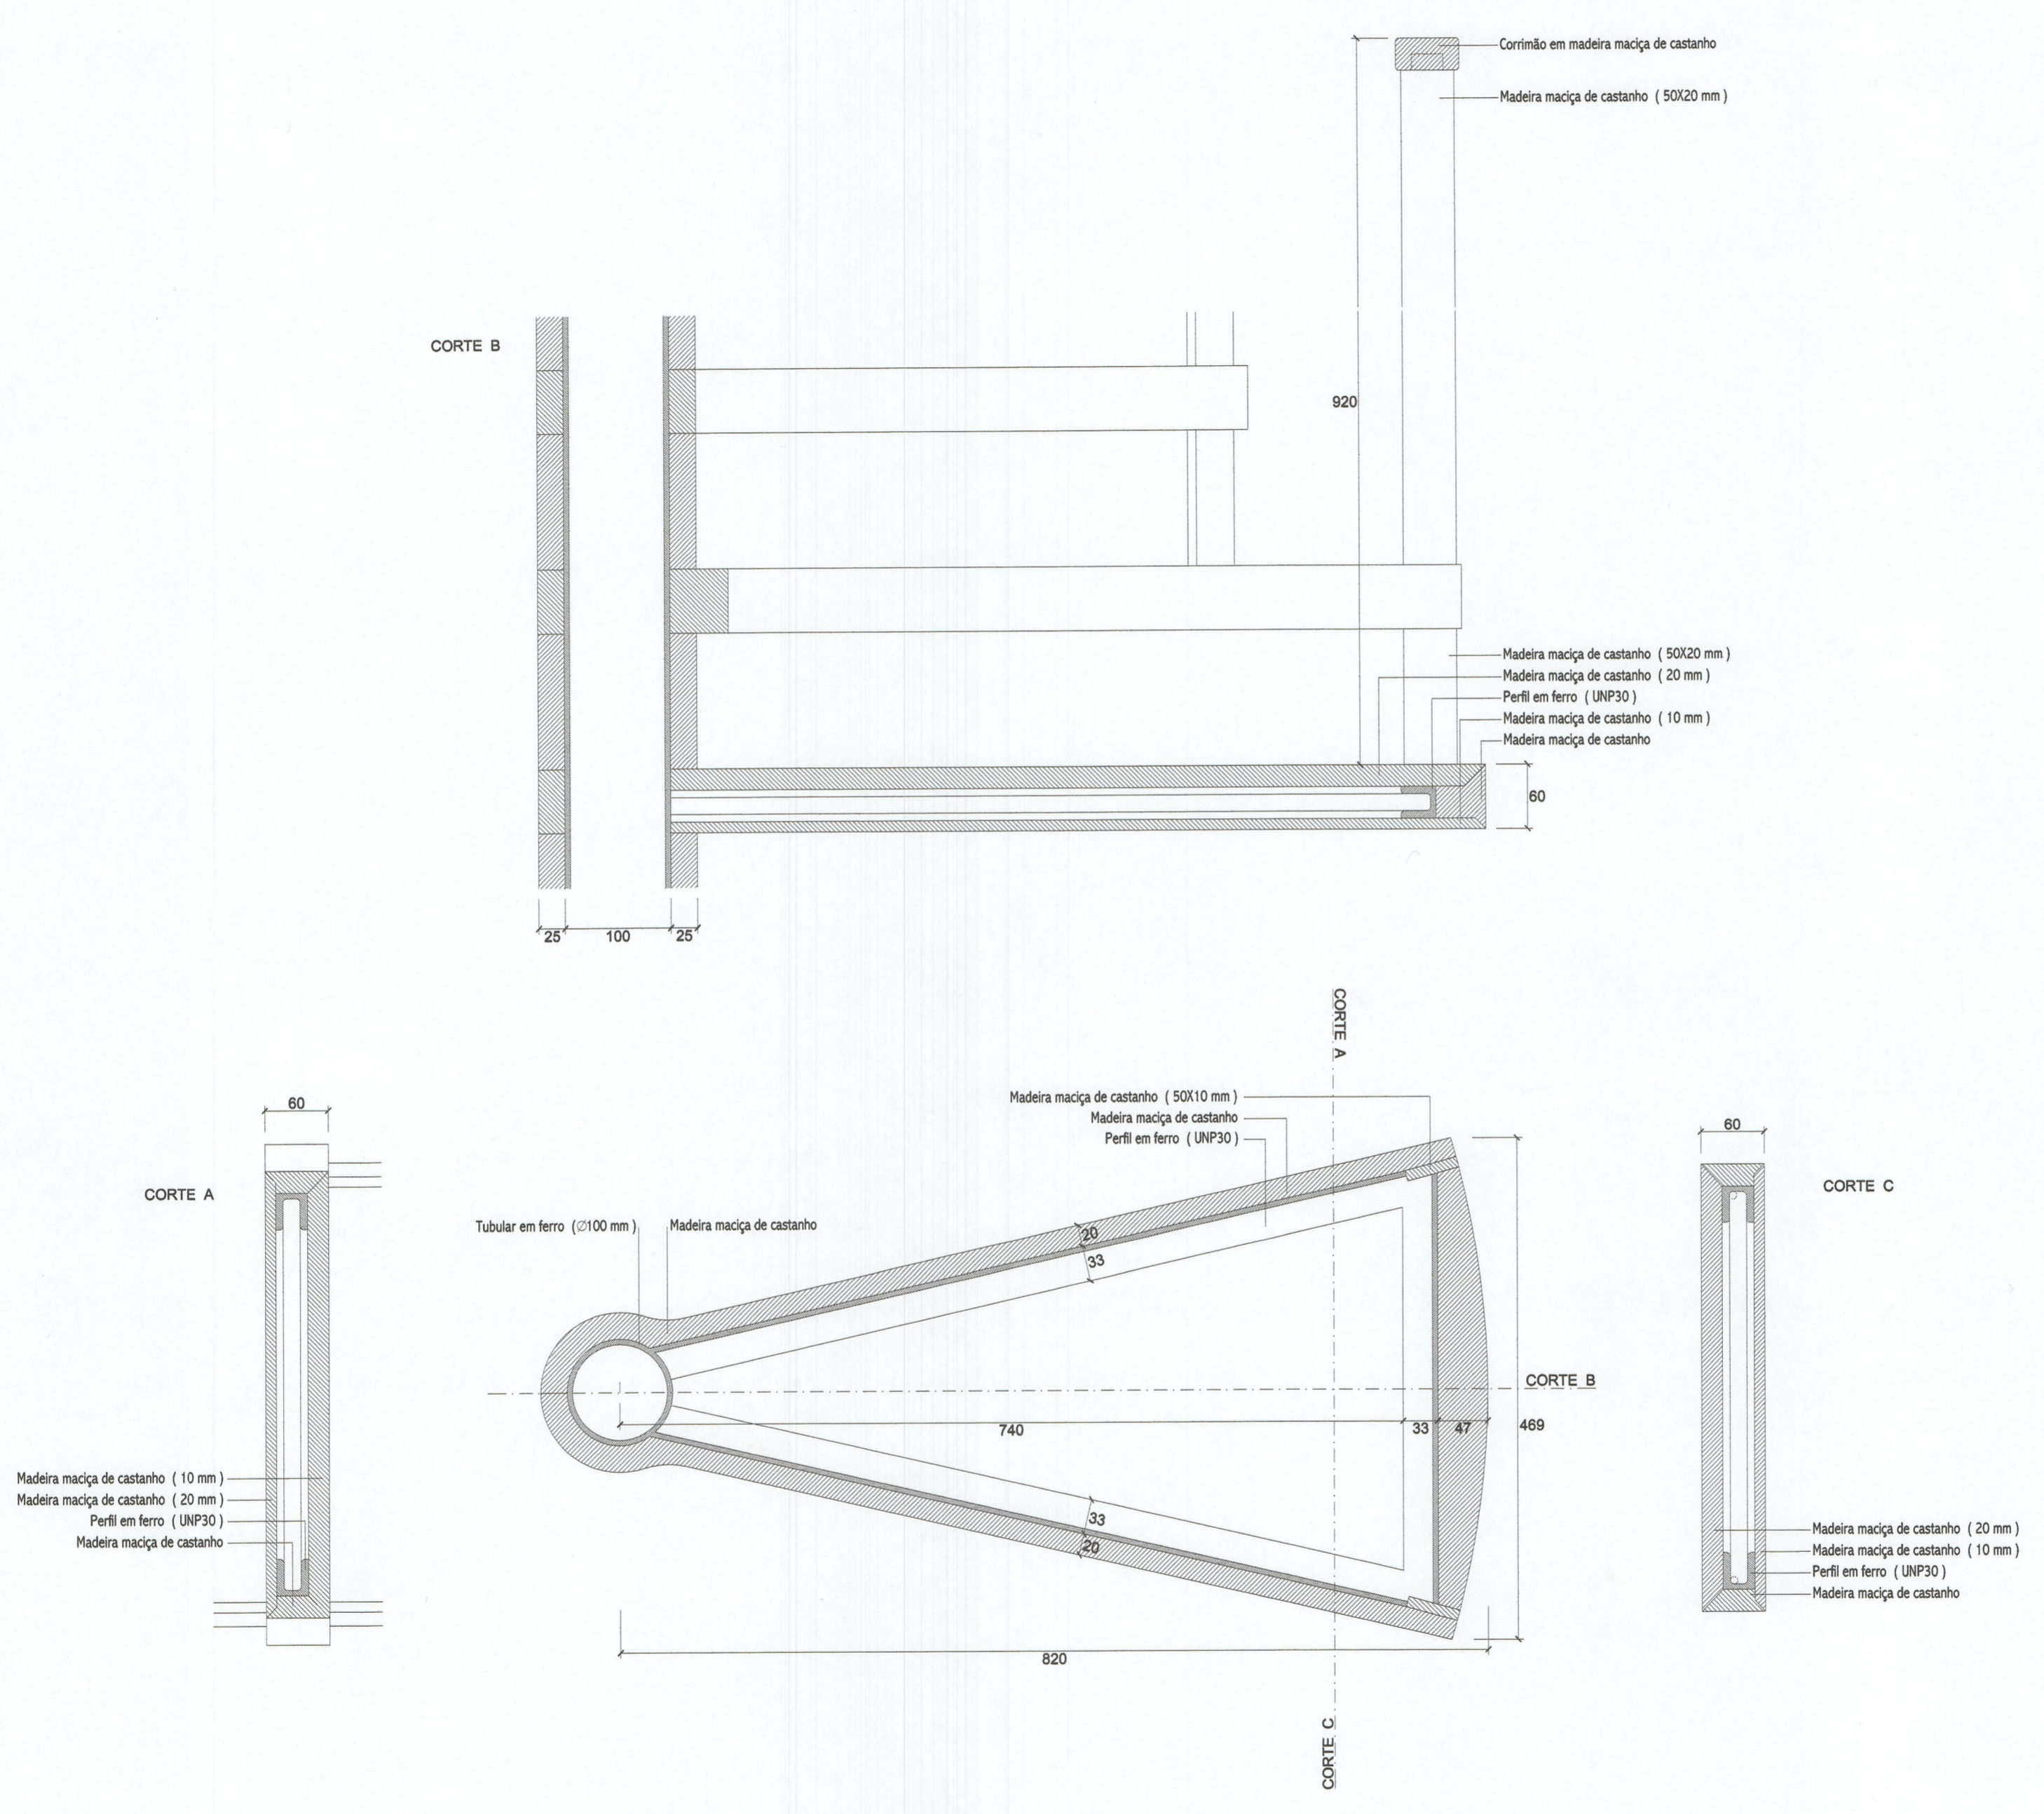

ota 3754  
41-2403

ota 3754

PROJECTO DE REABILITAÇÃO DO CORO E TORRE DA IGREJA DE CETE	JOANA BORGES, arquitecta
PROJECTO DE EXECUÇÃO	MAIO 2002
PORMENORES DA ESCADA DO CORO	ESCALA 1/5