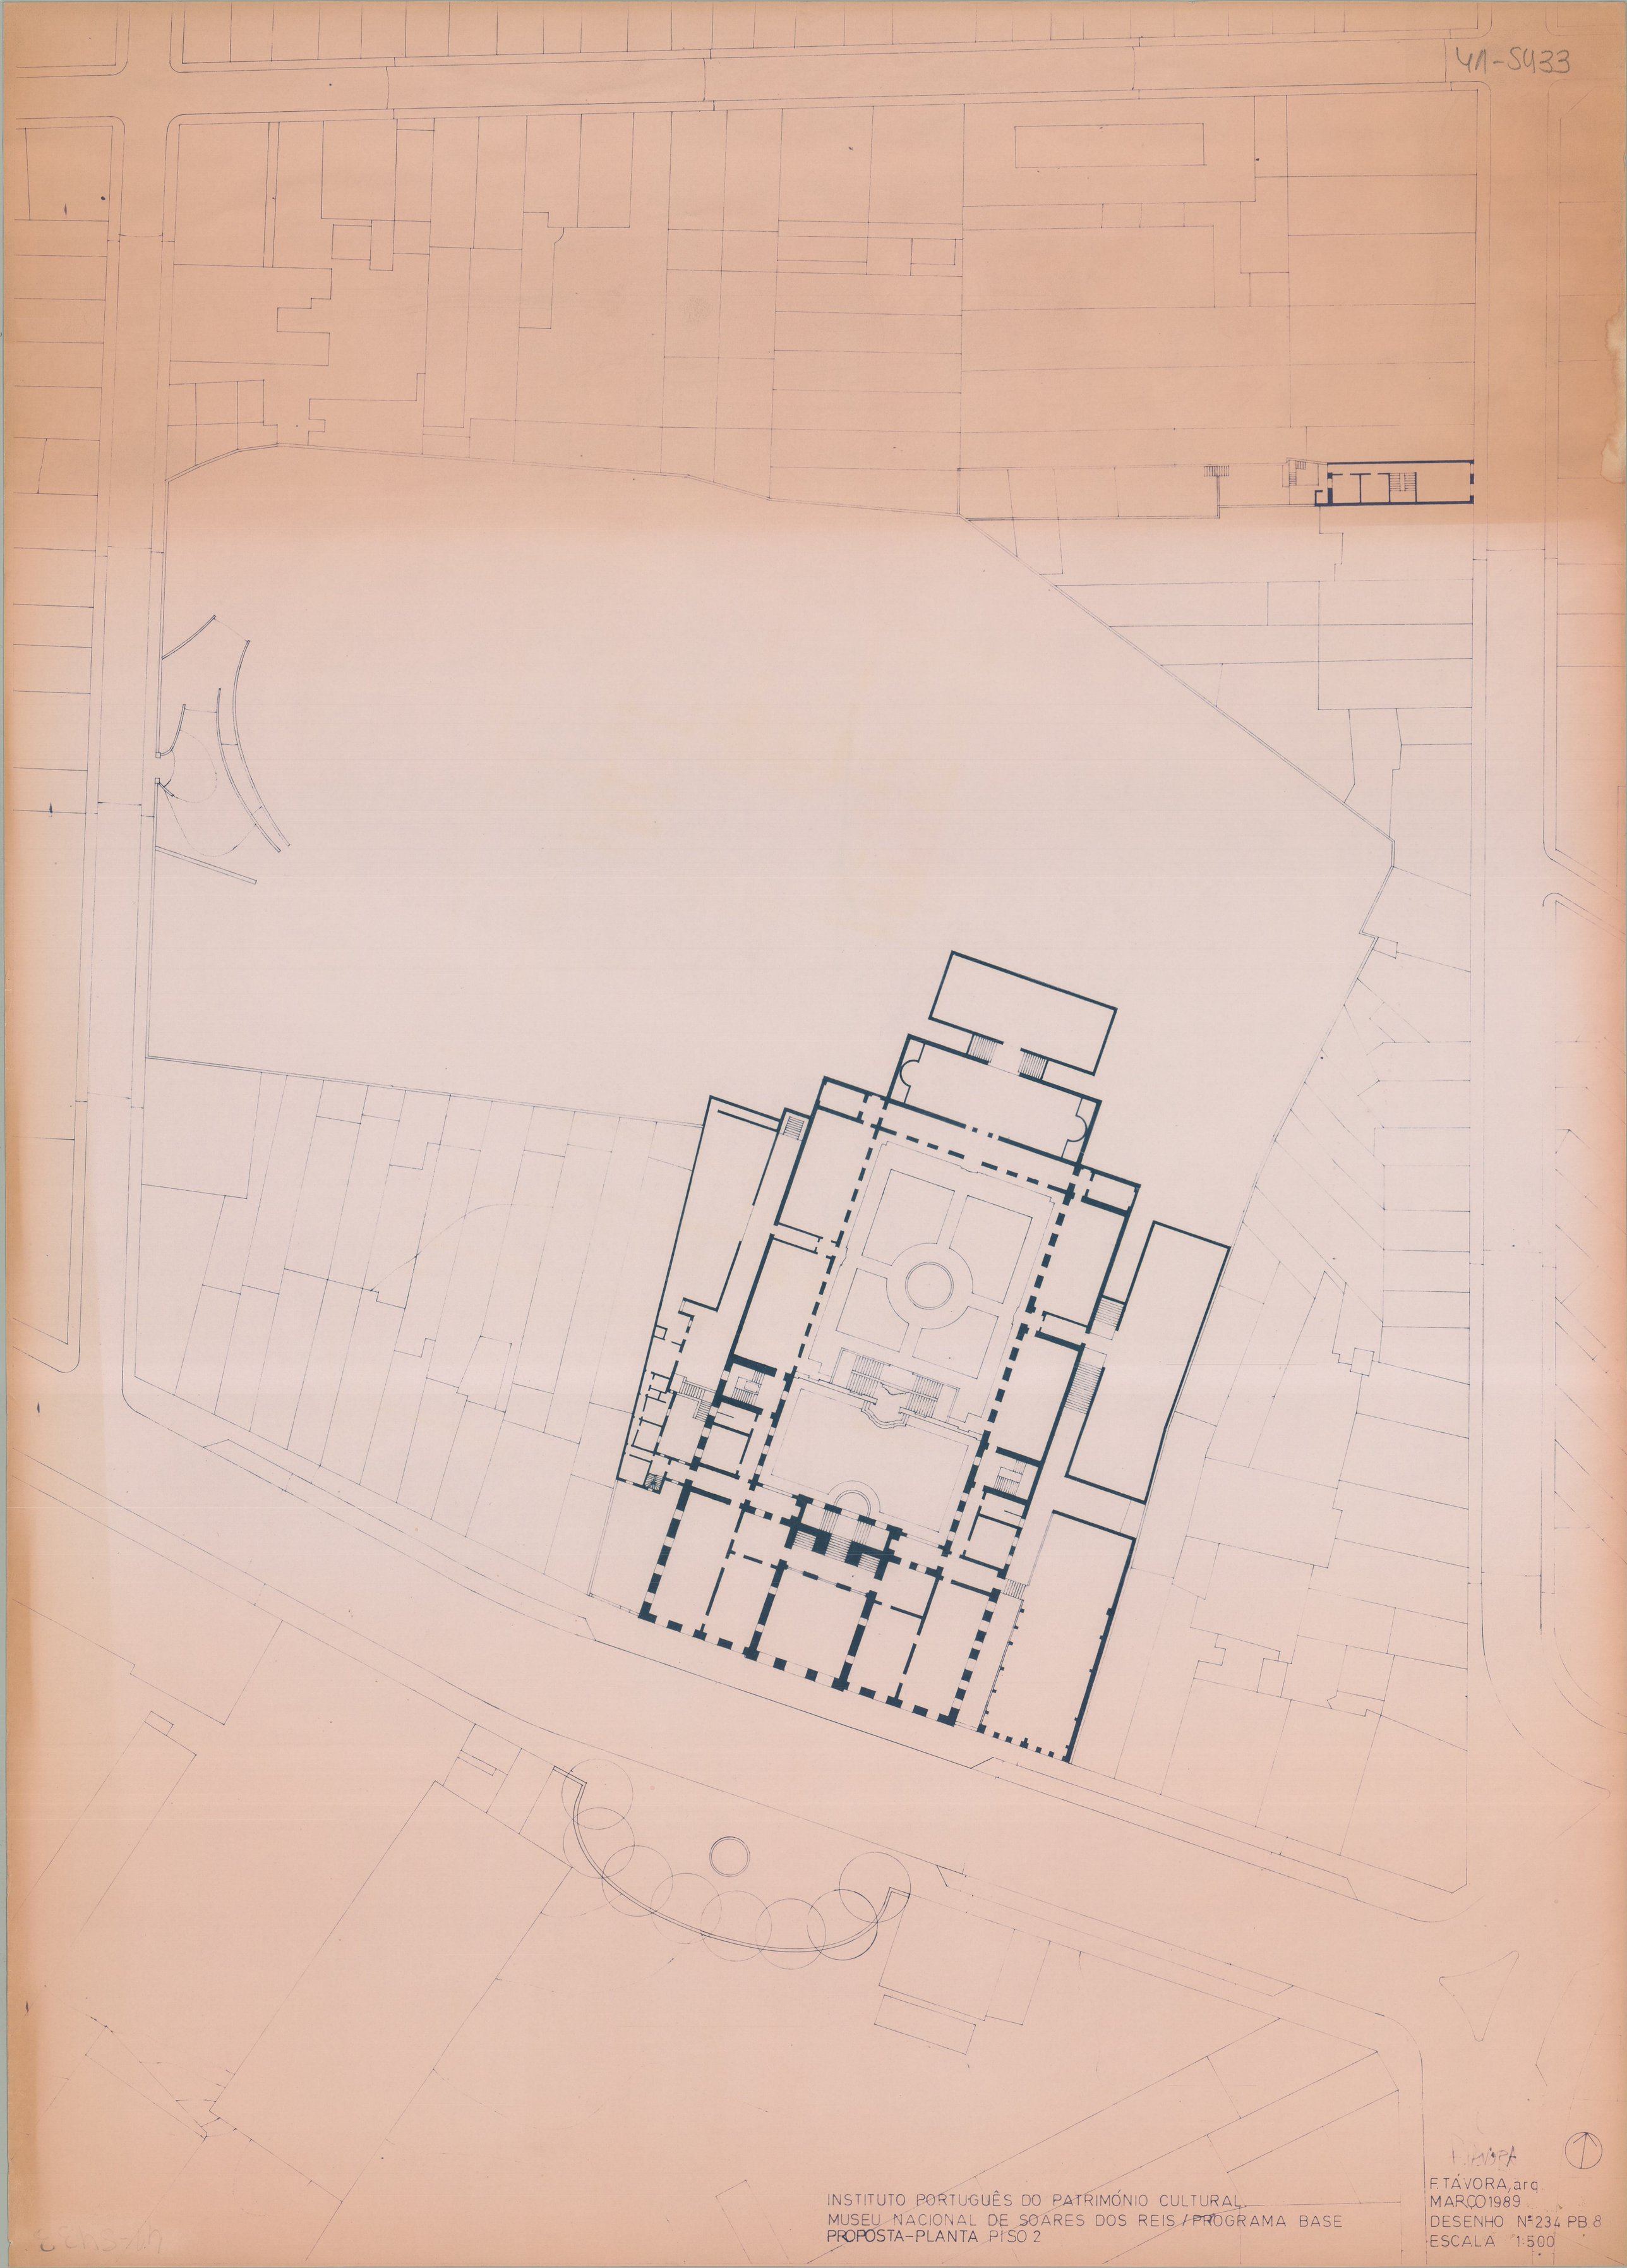
4A-5433
INSTITUTO PORTUGUÊS DO PATRIMÓNIO CULTURAL
MUSEU NACIONAL DE SOARES DOS REIS / PROGRAMA BASE
PROPOSTA-PLANTA PISO 2
F. TÁVORA, arq.
MARÇO 1989
DESENHO Nº 234 PB 8
ESCALA 1:500