


41-445


ALÇADO SUL

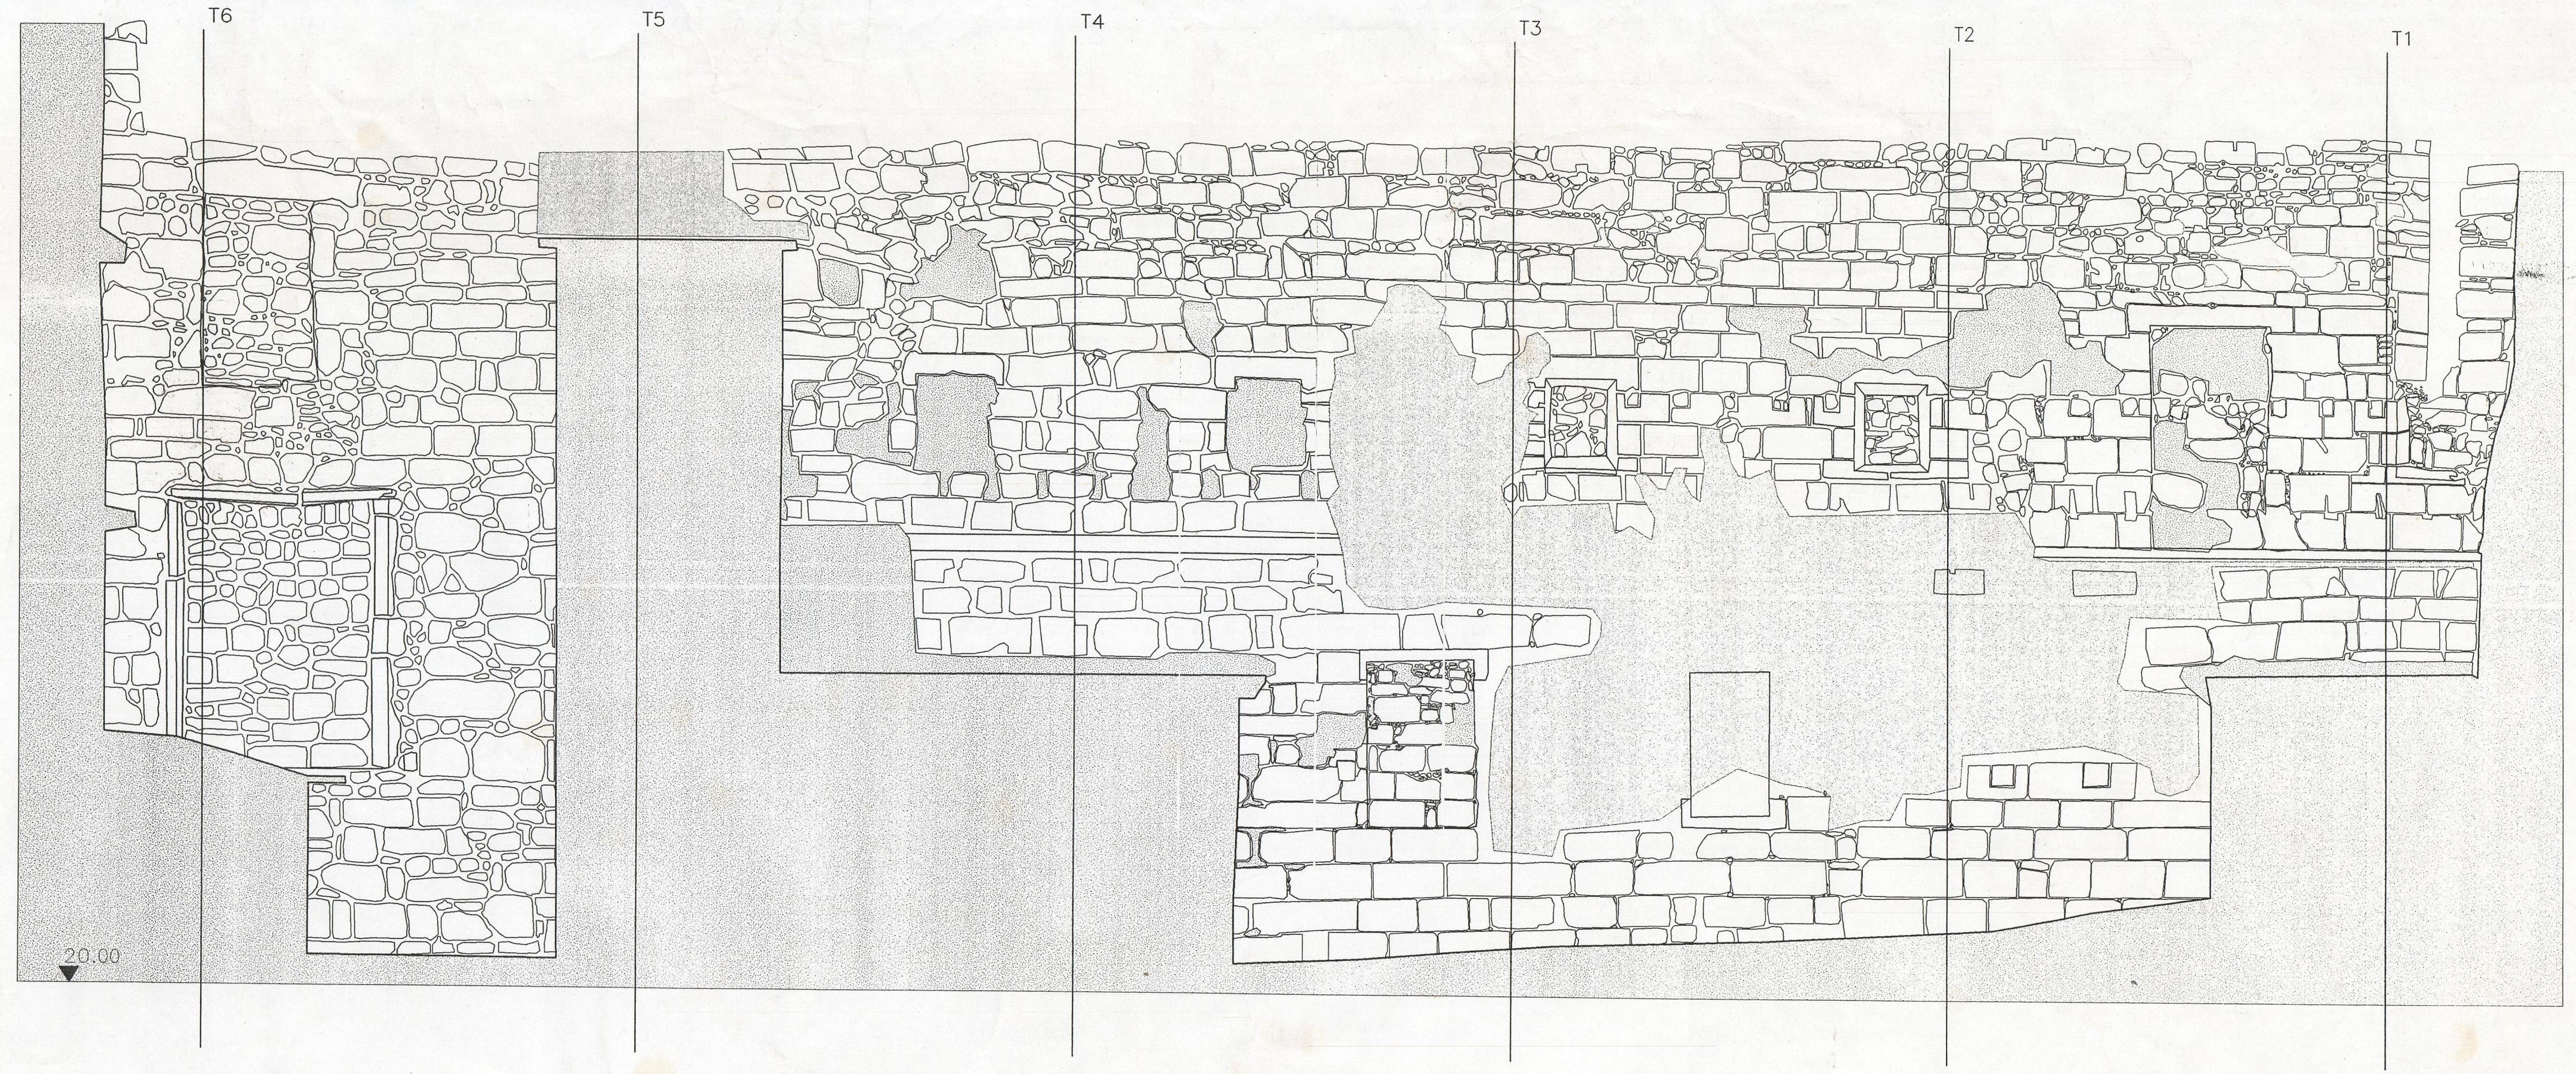

SIMBOLOGIA

- Zona de vegetação densa
- Zona rebocada
- Localização dos perfis transversais (T1 a T6)

ALÇADO NORTE

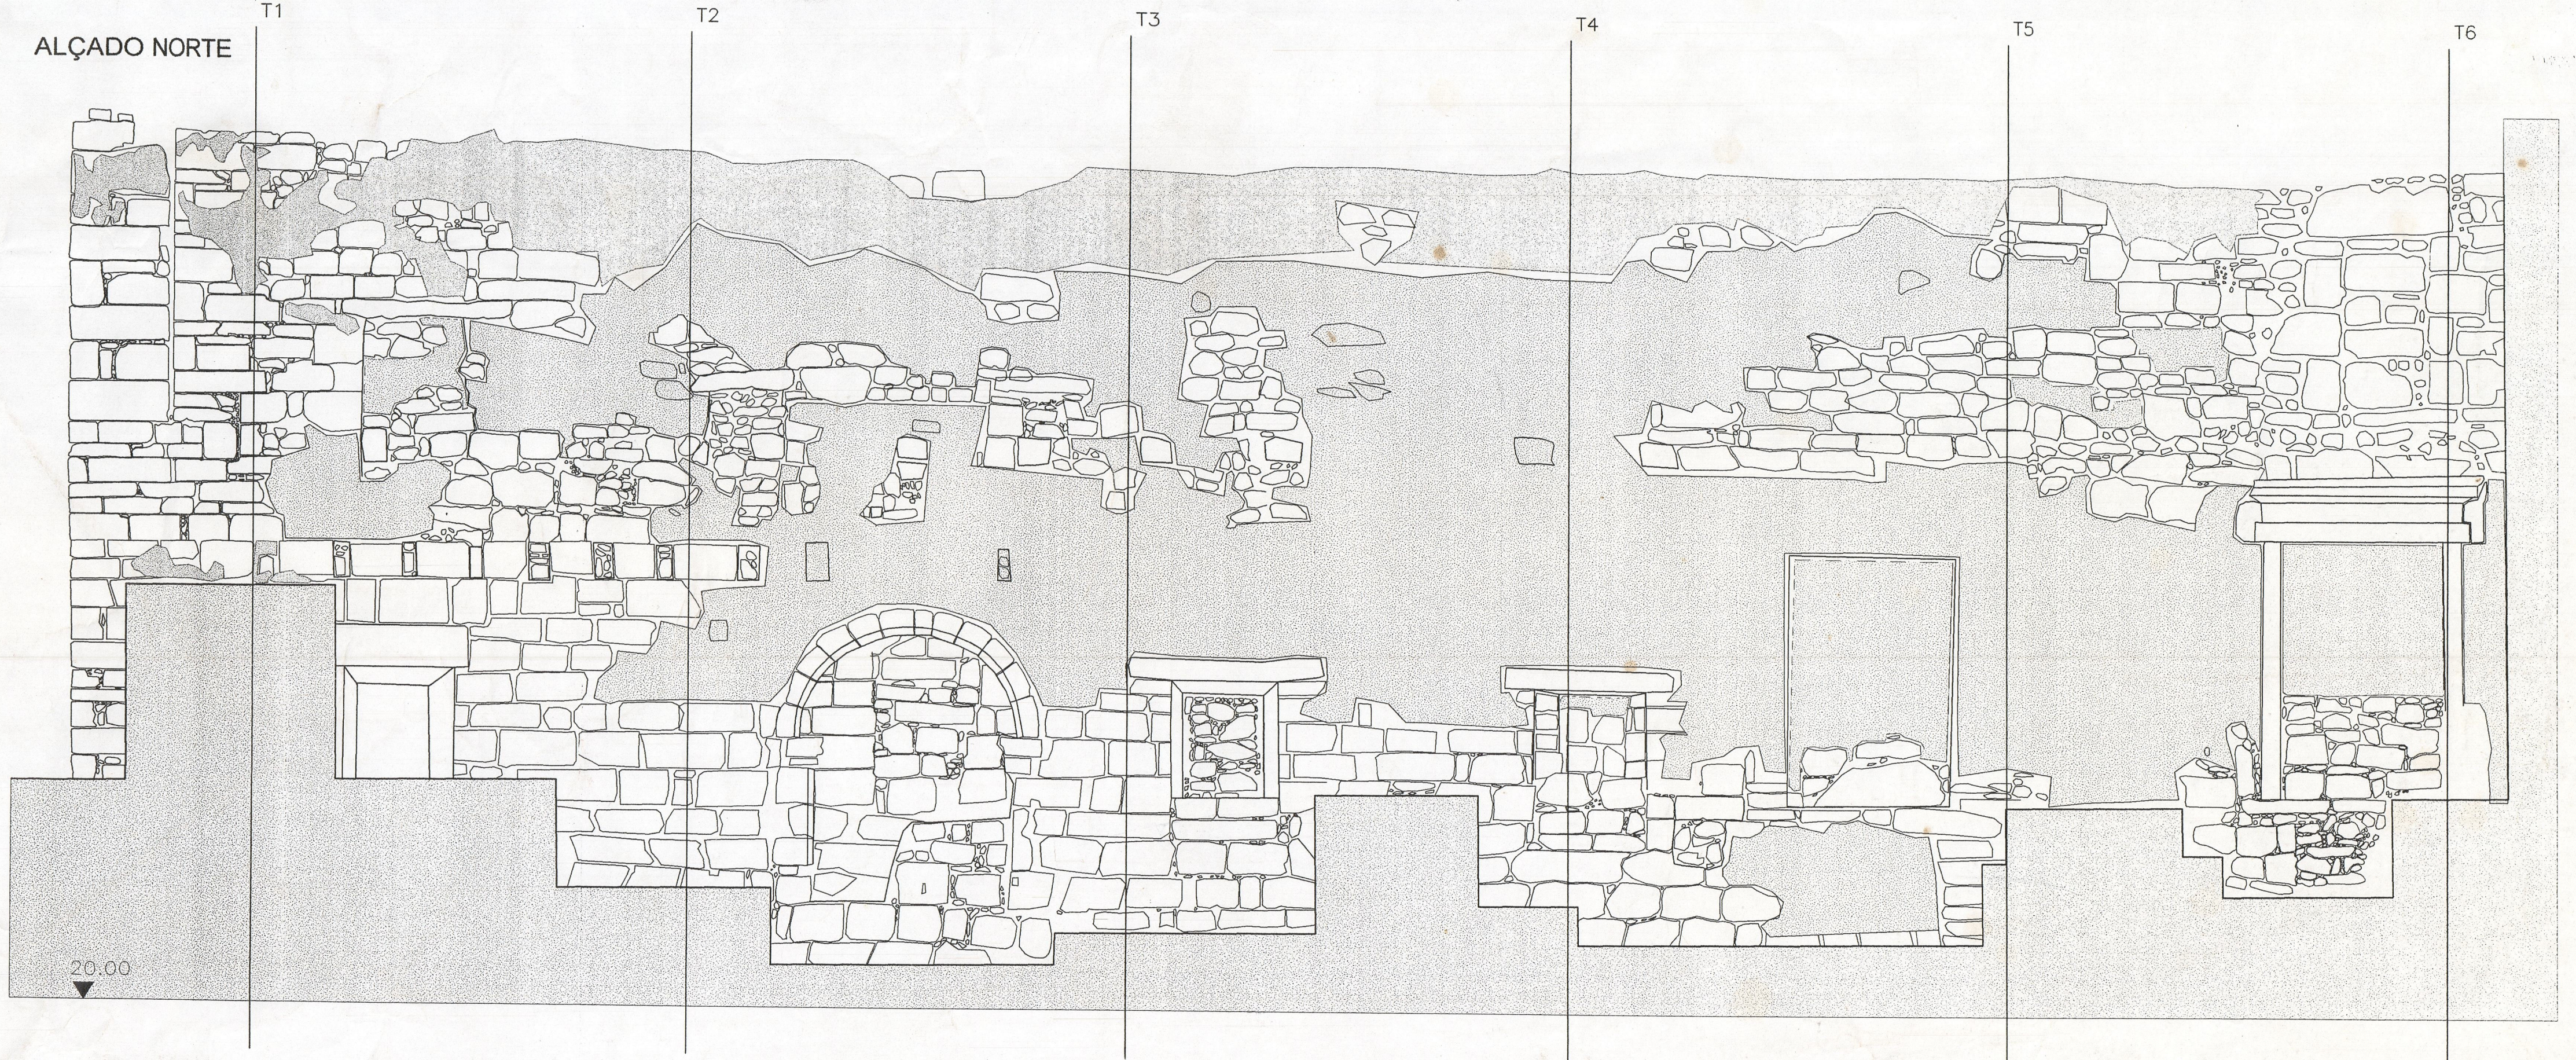

superfície
soluções geográficas

ALÇADOS DO MURO
SUL DO CLAUSTRO

LF-162-01
VILAR DE FRADES
IGREJA DE
VILAR DE FRADES
PROJETO
IPPAR / D.R.P.
BARCELOS

COORDENADOR
H. PIRES
DESENHADOR
H. MENDES
REVISOR
L. LIMA
ARQUITETO
H. PIRES

ESCALA
1:50
MAR 2002