


IGREJA DE FIGUEIRO DOS VINHOS

MONUMENTO NACIONAL

ESCALA 0,01 P.M.

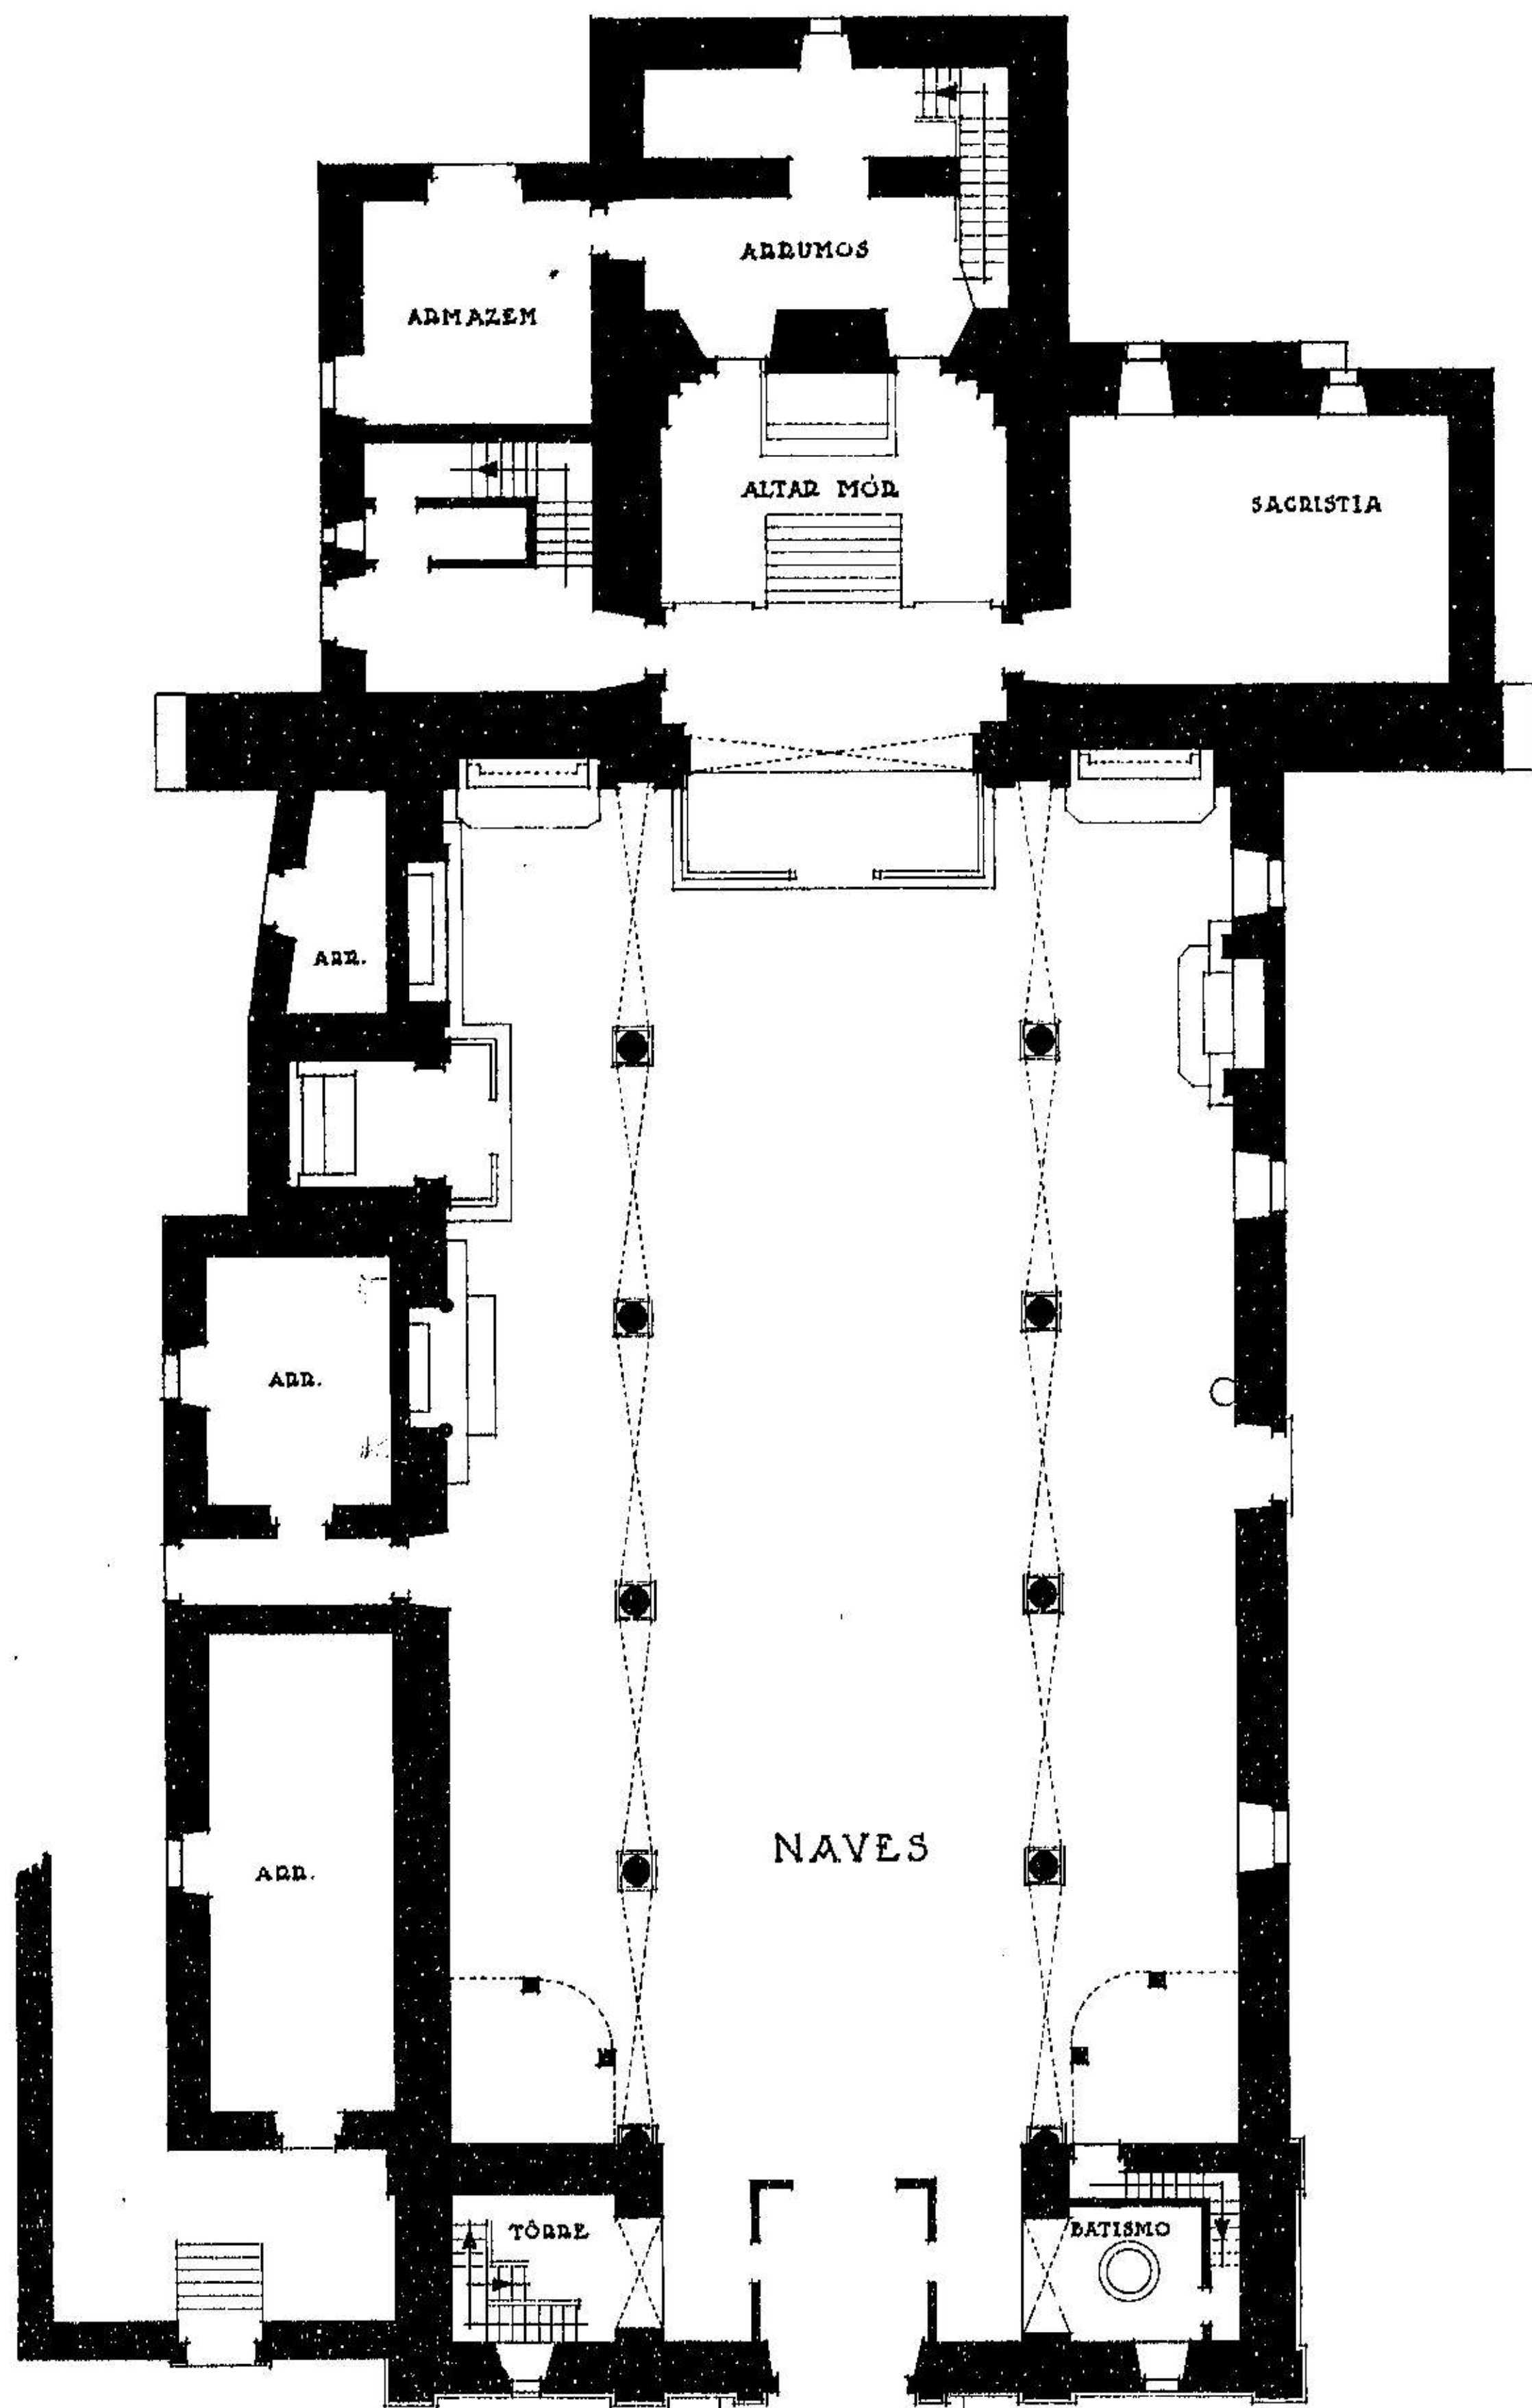

PLANTA

C. 10-08-04/001-02

Scals

JARDIM PUBLICO

ADRO

NAVES

CAPELA MÓR

TÓRRE

BATISTÉRIO

LEGENDA

- A CONSERVAR
- A DEMOLIR
- A CONSTRUIR

PLANTA AO NIVEL DA ENTRADA ESCALA 1:100

