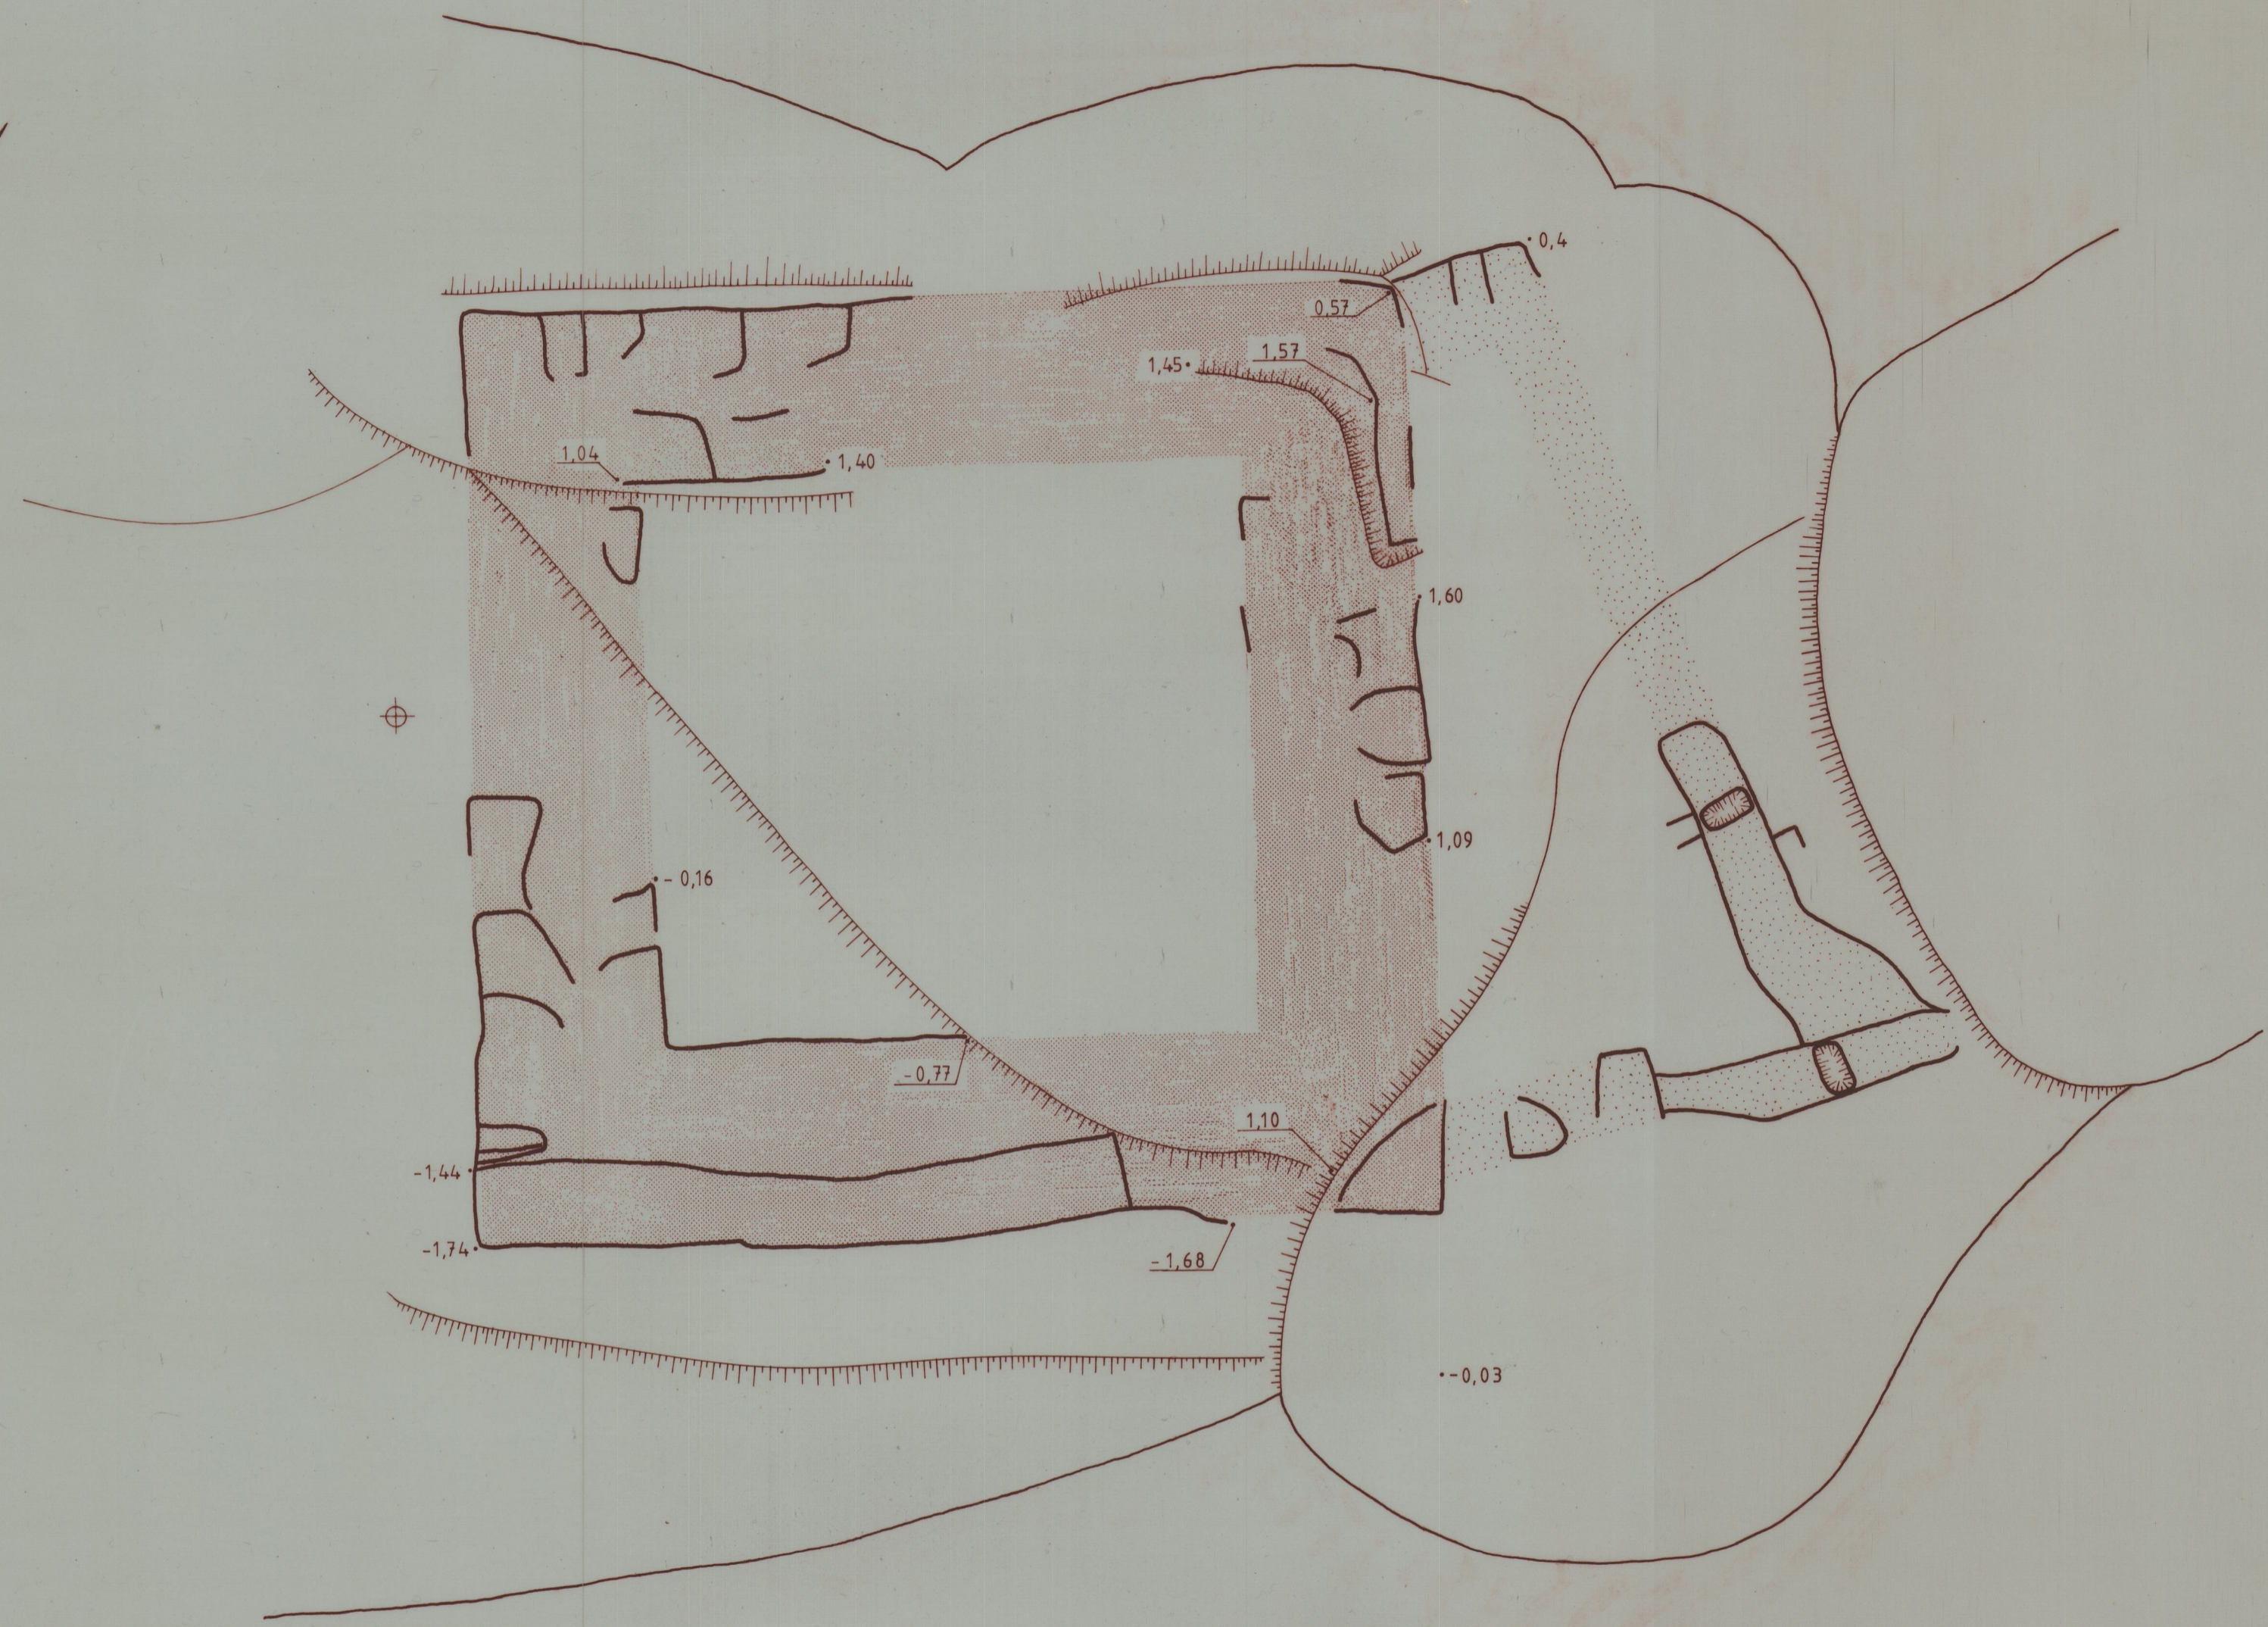

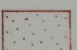
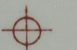


COTA 293
C.S. 416 8300

41-1055 COTA 457

Baldoeiro
04.09.02



-  RECONSTITUIÇÃO DA TORRE
-  ESTRUTURAS ANEXAS
-  PONTO AUXILIAR DE TOPOGRAFIA (0)

| | | | |
|--------------|--------------------------|---|------------|
| O ARQ. | <i>Luís António</i> | IPPC - Instituto Português do Património Cultural | Arquivo nº |
| O DES. | <i>A. F. Mendes</i> 1/91 | SERVIÇO REGIONAL DE ARQUEOLOGIA DA ZONA NORTE | Desenho nº |
| | | BALDOEIRO (TORRE) | Data |
| | | CONCELHO DE MONCORVO | Subst. |
| Escala: 1/50 | | | |