


41-3344

Cota 2875

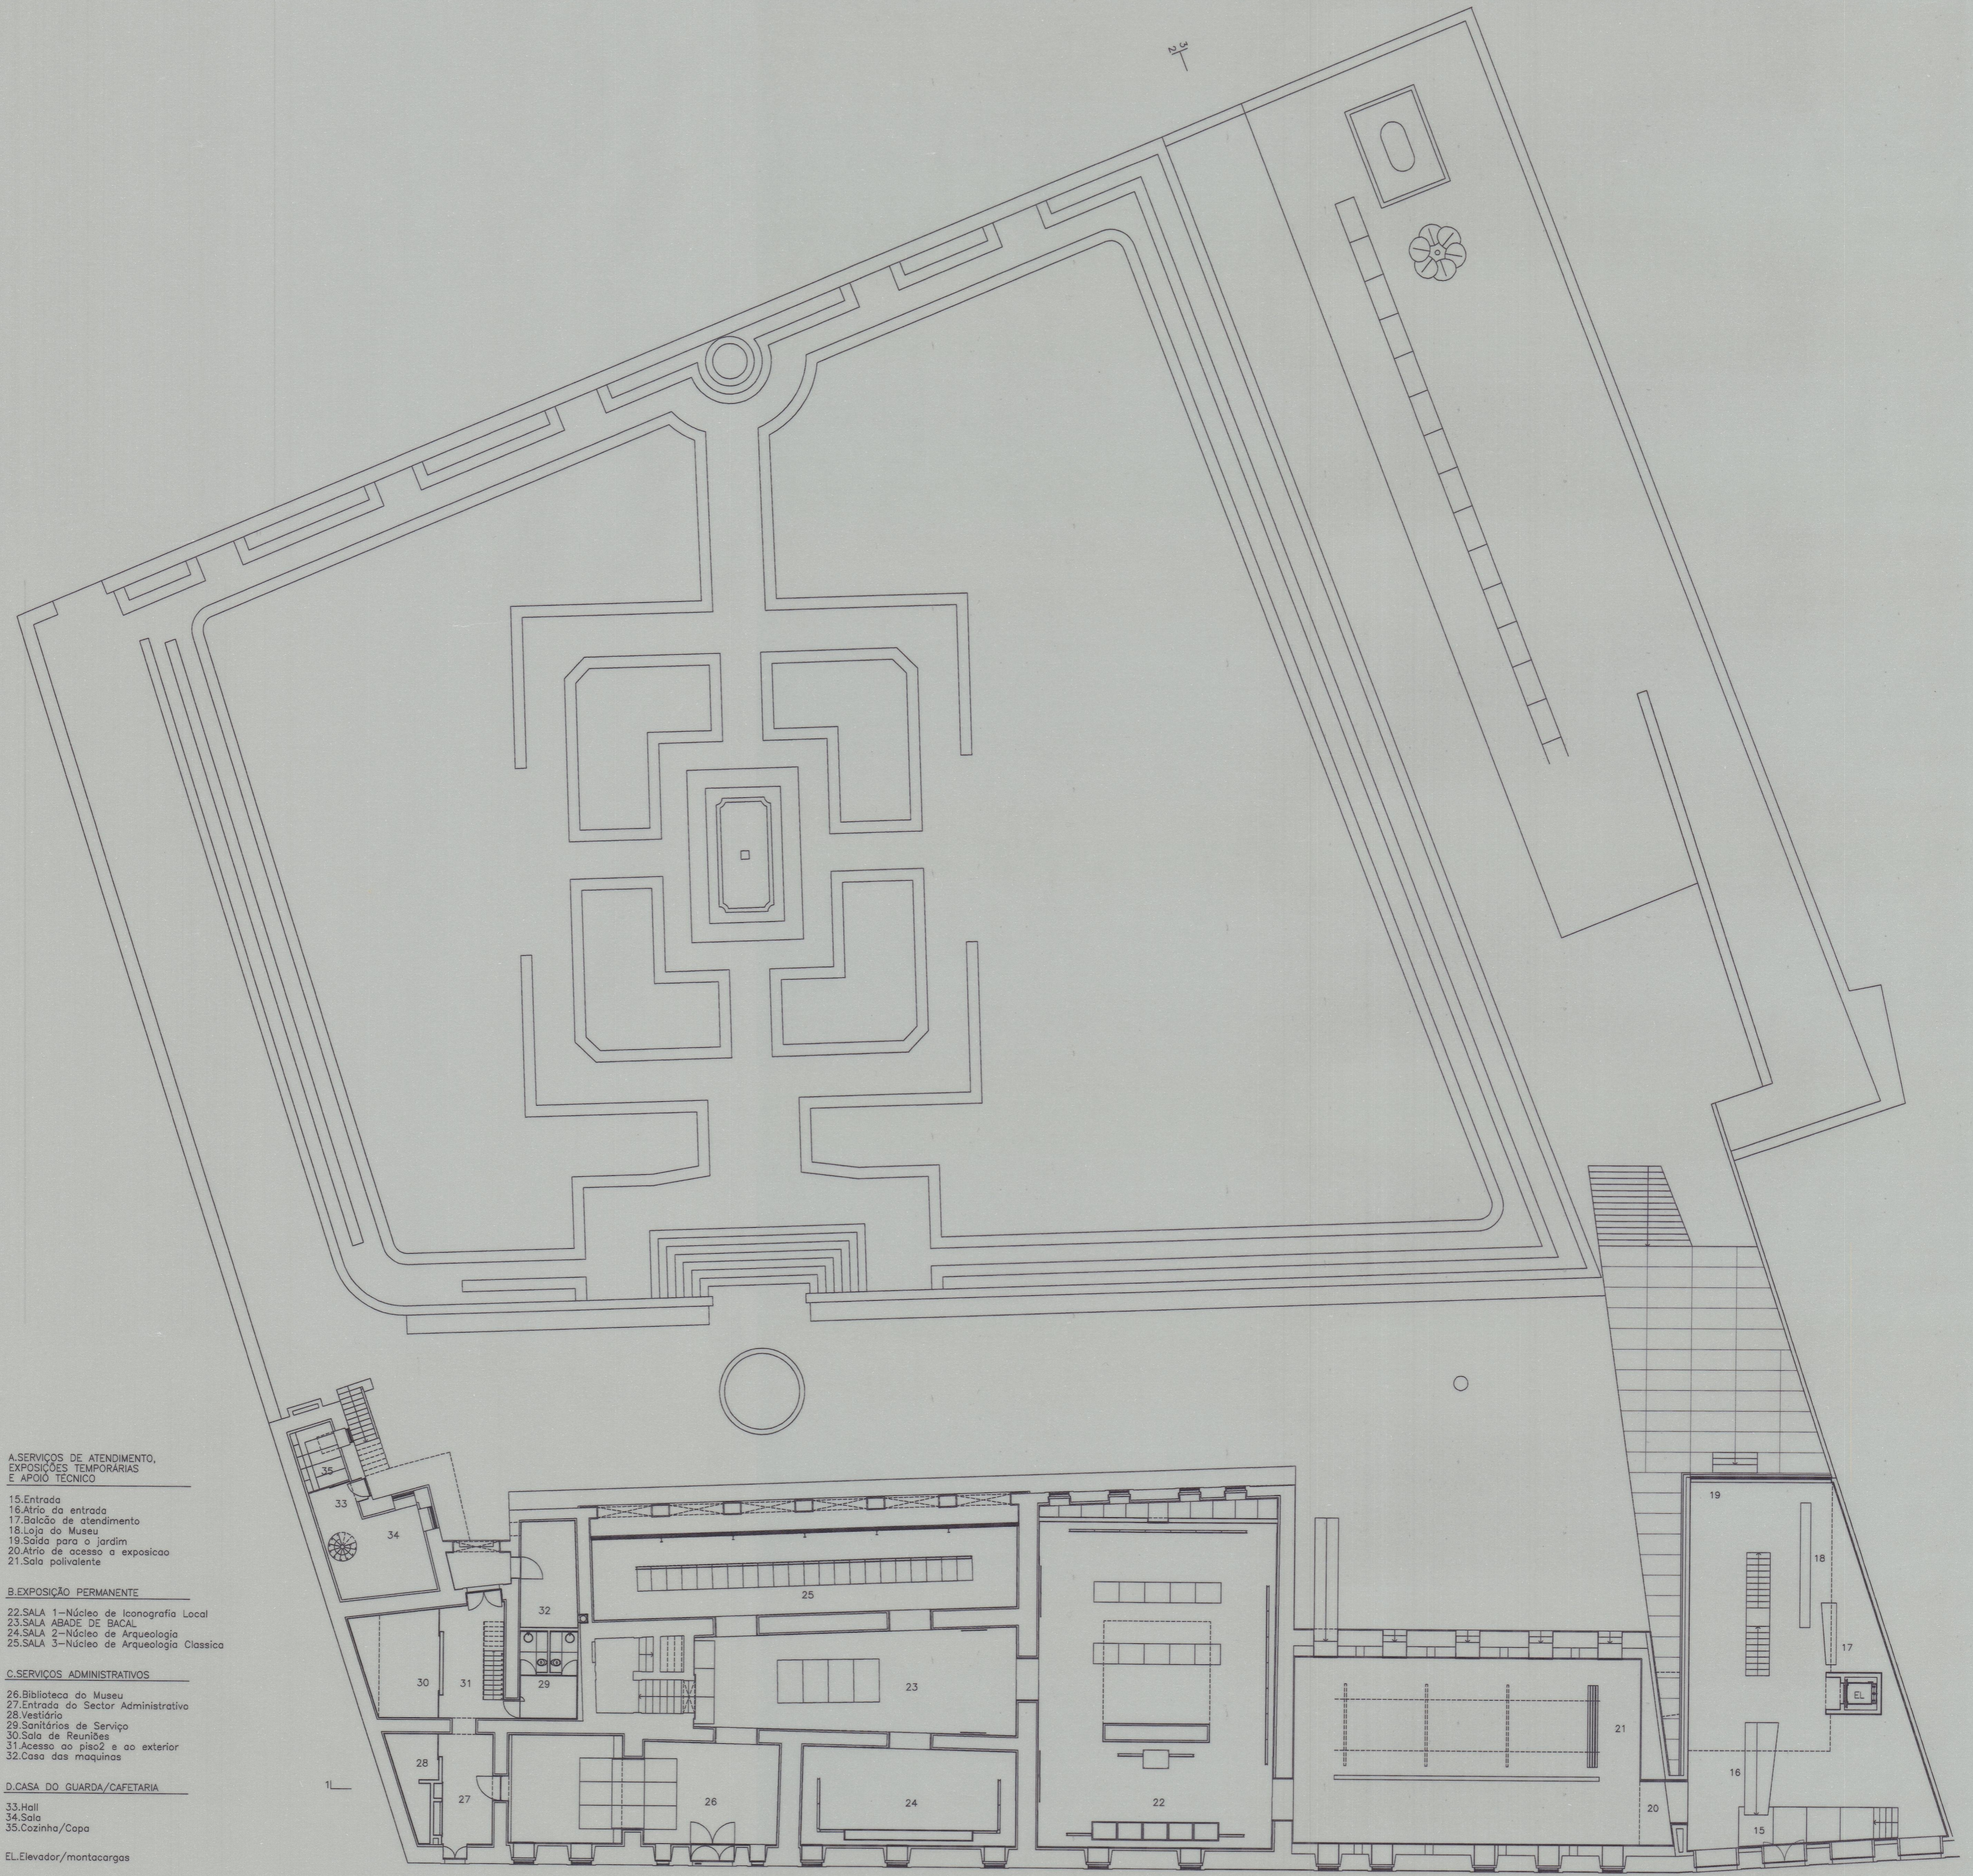

A. SERVIÇOS DE ATENDIMENTO, EXPOSIÇÕES TEMPORÁRIAS E APOIO TÉCNICO

- 15. Entrada
- 16. Atrio da entrada
- 17. Balcão de atendimento
- 18. Loja do Museu
- 19. Saida para o jardim
- 20. Atrio de acesso a exposicao
- 21. Sala polivalente

B. EXPOSIÇÃO PERMANENTE

- 22. SALA 1 - Núcleo de Iconografia Local
- 23. SALA ABADÉ DE BAÇAL
- 24. SALA 2 - Núcleo de Arqueologia
- 25. SALA 3 - Núcleo de Arqueologia Classica

C. SERVIÇOS ADMINISTRATIVOS

- 26. Biblioteca do Museu
- 27. Entrada do Sector Administrativo
- 28. Vestiário
- 29. Sanitários de Serviço
- 30. Sala de Reuniões
- 31. Acesso ao piso2 e ao exterior
- 32. Casa das maquinas

D. CASA DO GUARDA/CAFETARIA

- 33. Hall
- 34. Sala
- 35. Cozinha/Copa

EL. Elevador/mantocargas

7 Trabalho 95.31
 Direcção DES/DA/DA/MA/2/V/P
 Dimensionado por mm
 A 1/200
 A 1/200

INSTITUTO PORTUGUÊS DE MUSEUS - MUSEU DO ABADÉ DE BAÇAL - BRAGANÇA		Data	2/96
ANTE-PROJECTO - AMPLIAÇÃO DO MUSEU		Esc.	1/200
PLANTA DO PISO 1	Proj.	Arq. MAB2\AP\P200	95.31
A. PORTUGAL & M. M. REIS, ARQUITECTOS E ASSOCIADOS, LDA. RUA ANTÓNIO GRANJO, 108 4300 PORTO Tel(02)5102352 Fax(02)5102358			