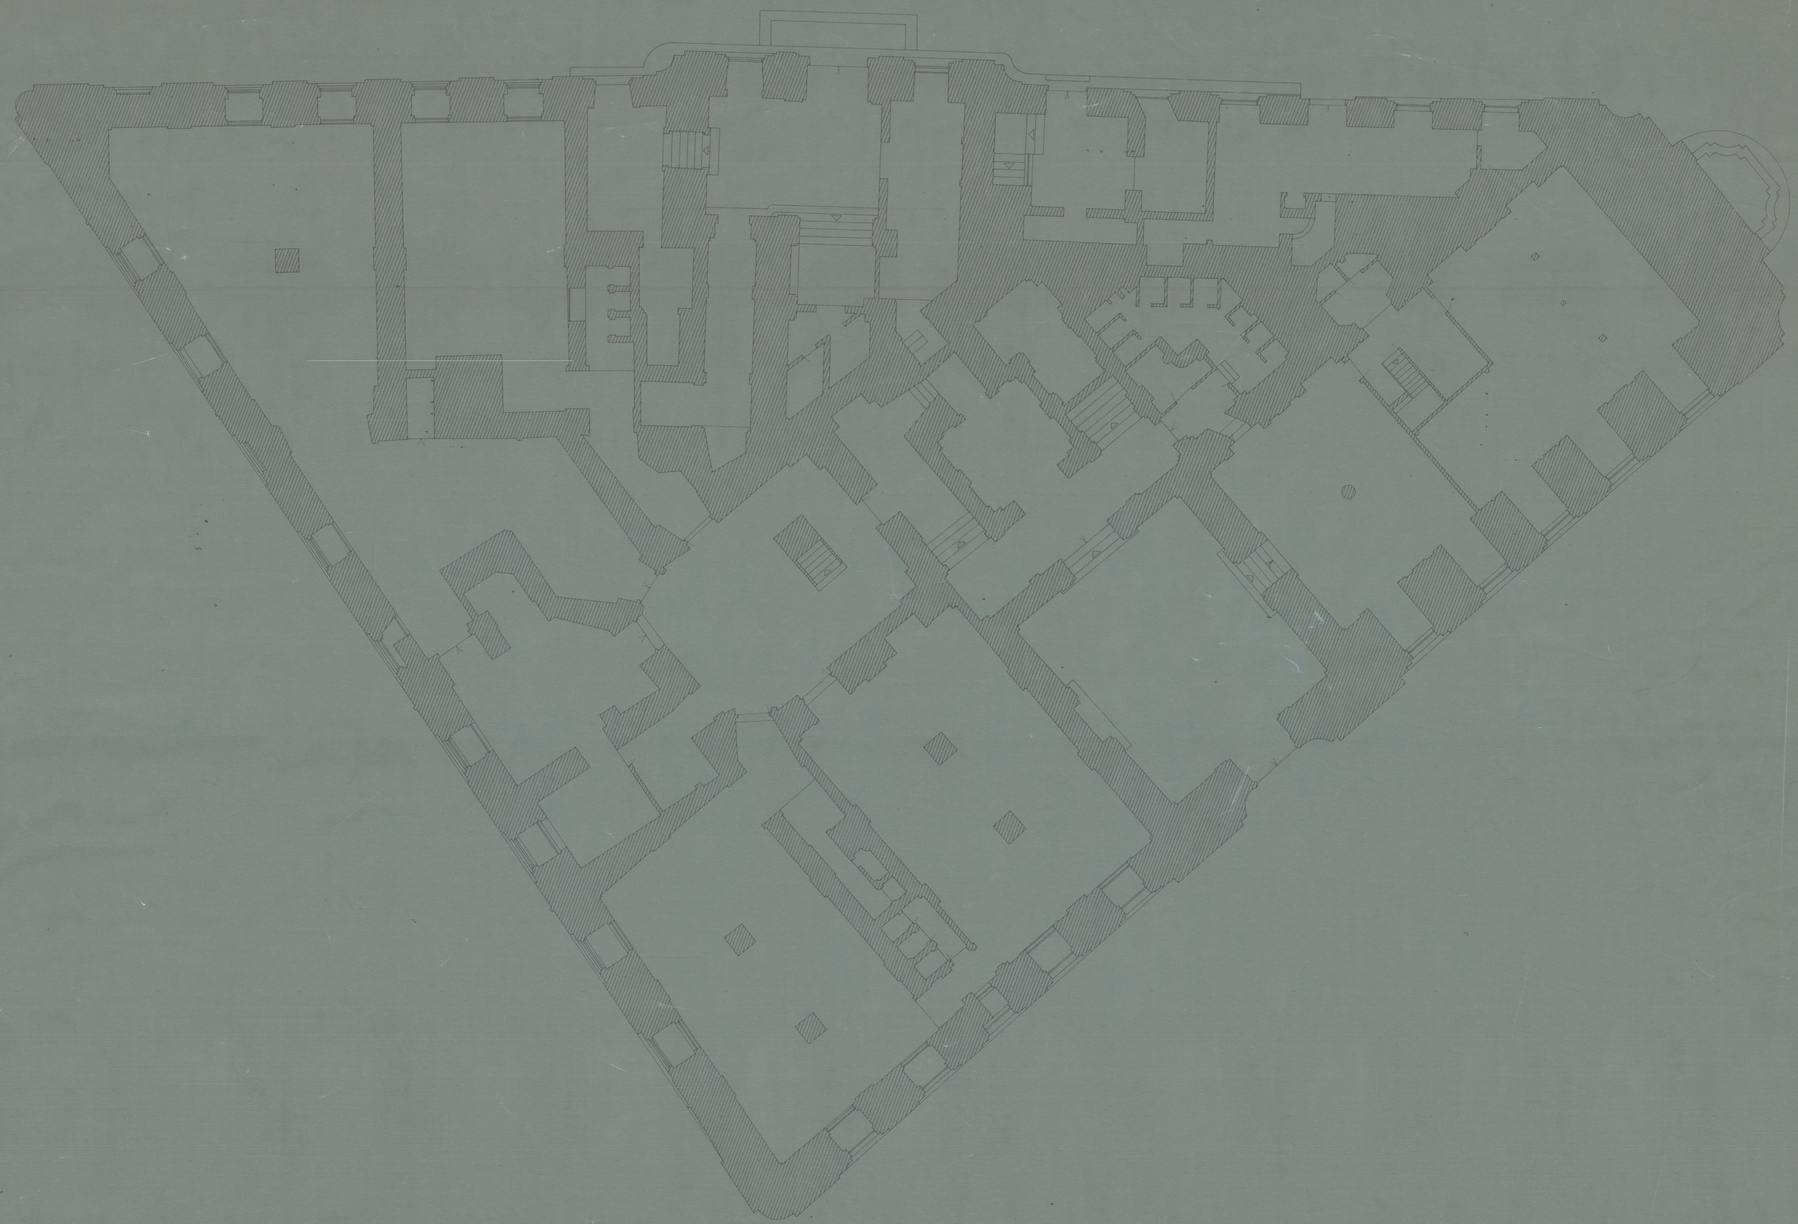

norte

CADEIA DA RELAÇÃO	PORTO	
1º PAVIMENTO	JANEIRO 1990 ESCALA 1:100	2

UA-900A

Cód. 45444
25/12/15
Pedido nº 8895