


IGREJA DE CETE
13-10-08

Cota 3749

Cota 3749 41-2486

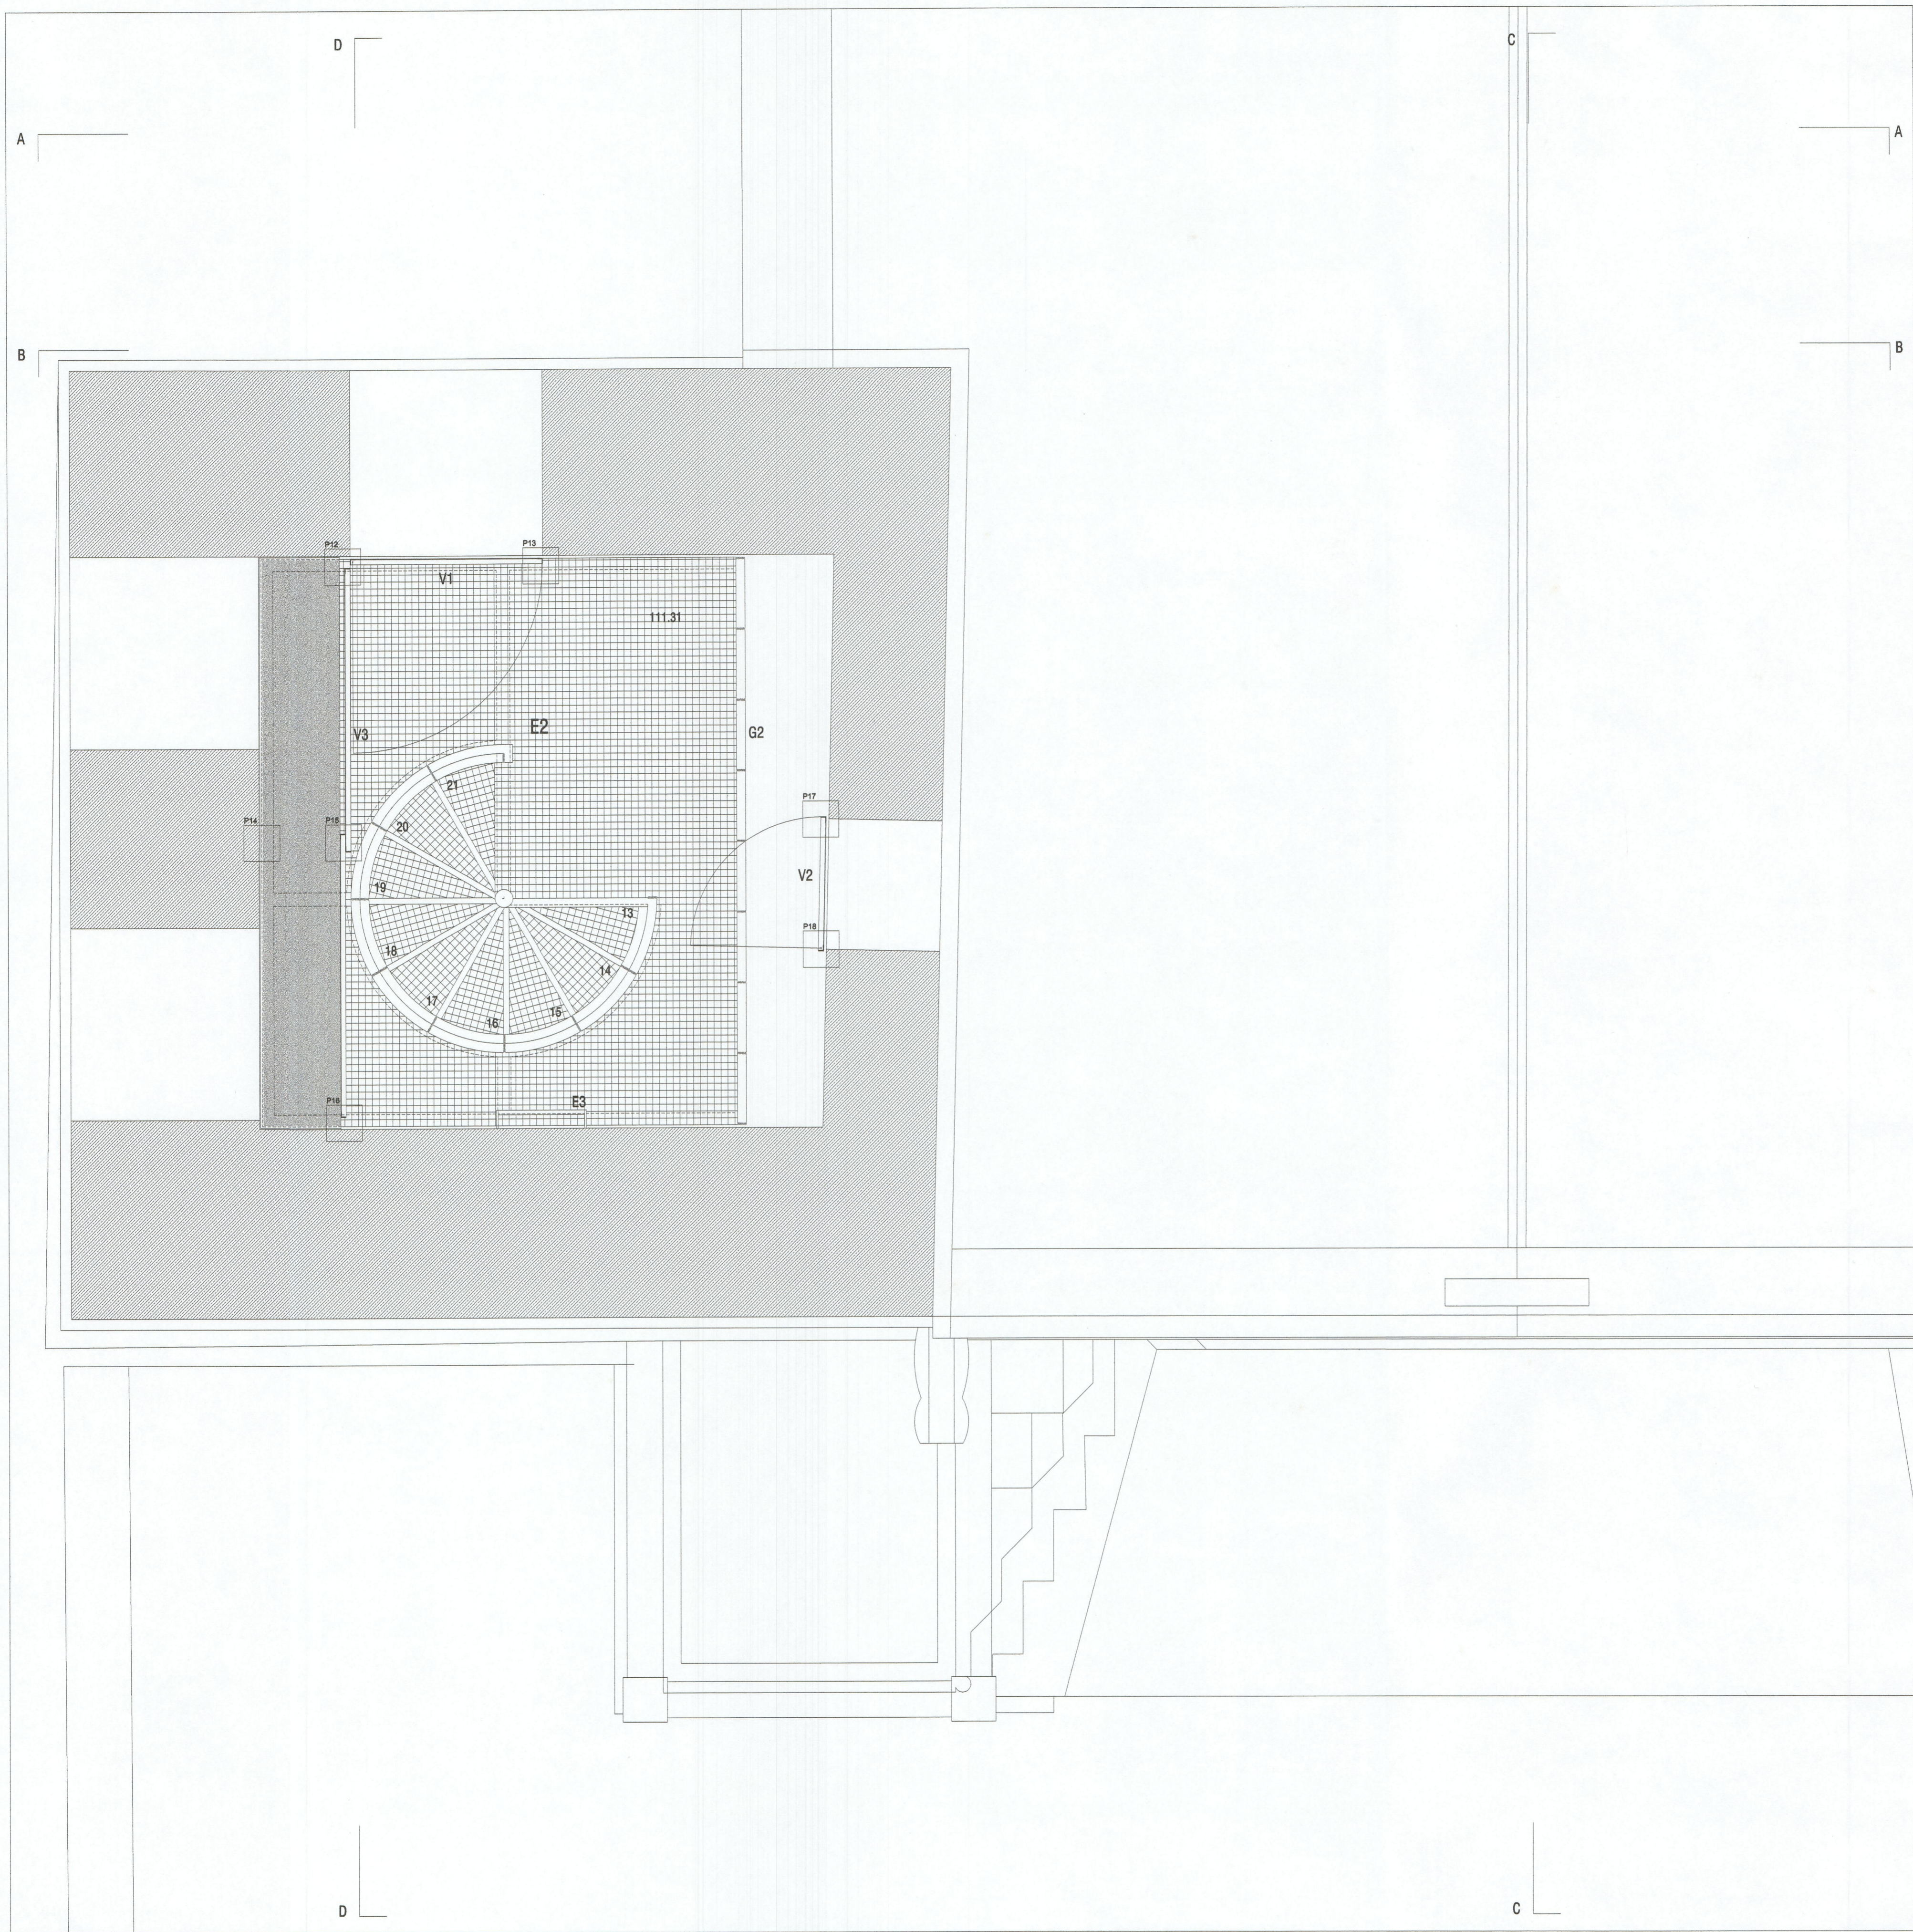

QUANTO FERRO MADEIRA TERRENO

PROJECTO DE REABILITAÇÃO DO CORO E TORRE DA IGREJA DE CETE	JOANA BORGES, arquitecta
PROJECTO DE EXECUÇÃO	MAIO 2002
PLANTA - TORRE (cota 113.00)	ESCALA 1/20