




ALÇADO NORTE - INTERIOR

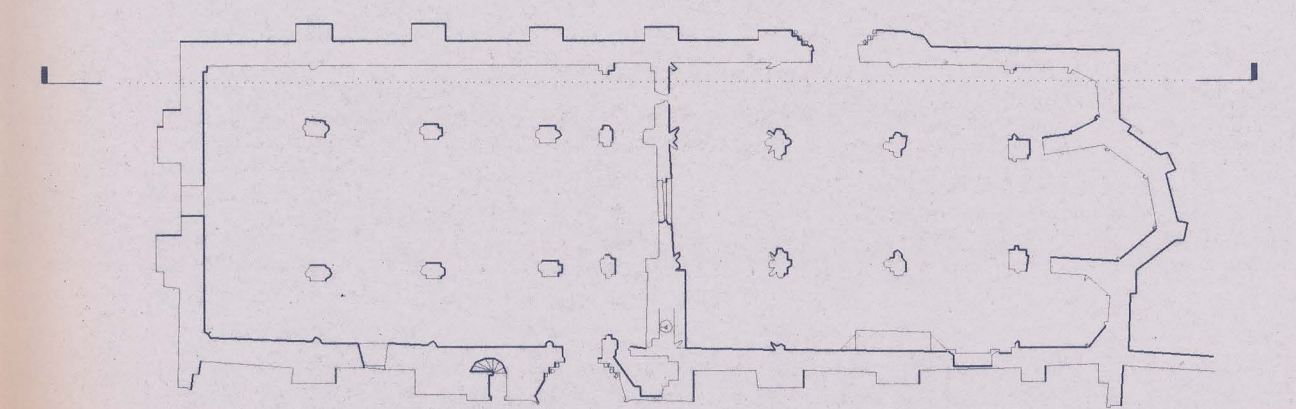

Rua Pedra Nua, 45, 1.ª esq. • 1050 Lisboa • tel: (01) 3563371 • fax: (01) 3153550	
proj.	IPPAR - Instituto Português do Património Arquitectónico
des.	LEVANTAMENTO DAS ZONAS POSTAS A DESCUBERTO NO
verif.	MOSTEIRO DE SANTA CLARA-A-VELHA - COIMBRA
aprov.	
Escala	1/50
Data	JUN/98
ALÇADO NORTE - INTERIOR	
DES. Nº	02
subst. subst. por	

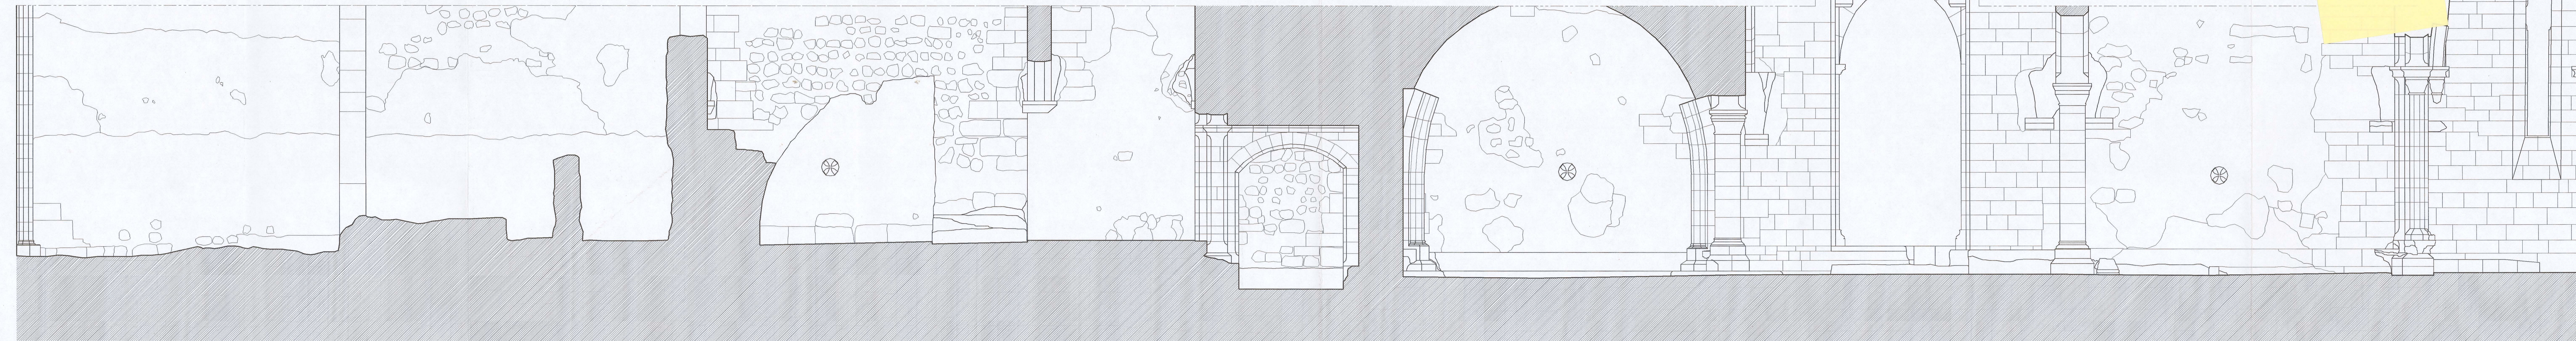

ALÇADO NORTE - INTERIOR

 OZ - diagnóstico, levantamento e controlo de qualidade em estruturas e fundações, lda. Rua Pedro Nunes, 45. 1.ª esq. * 1050 Lisboa * tel: (01) 3563371 * fax: (01)3153550	
proj.	IPPAR - Instituto Português do Património Arquitectónico e Arqueológico
des.	LEVANTAMENTO DAS ZONAS POSTAS A DESCOBERTO NO
verif.	MOSTEIRO DE SANTA CLARA-A-VELHA - COIMBRA
aprov.	
Escala	DES. N.º
1/50	02
Data	
JUN/98	
	subst.
	subst. por