
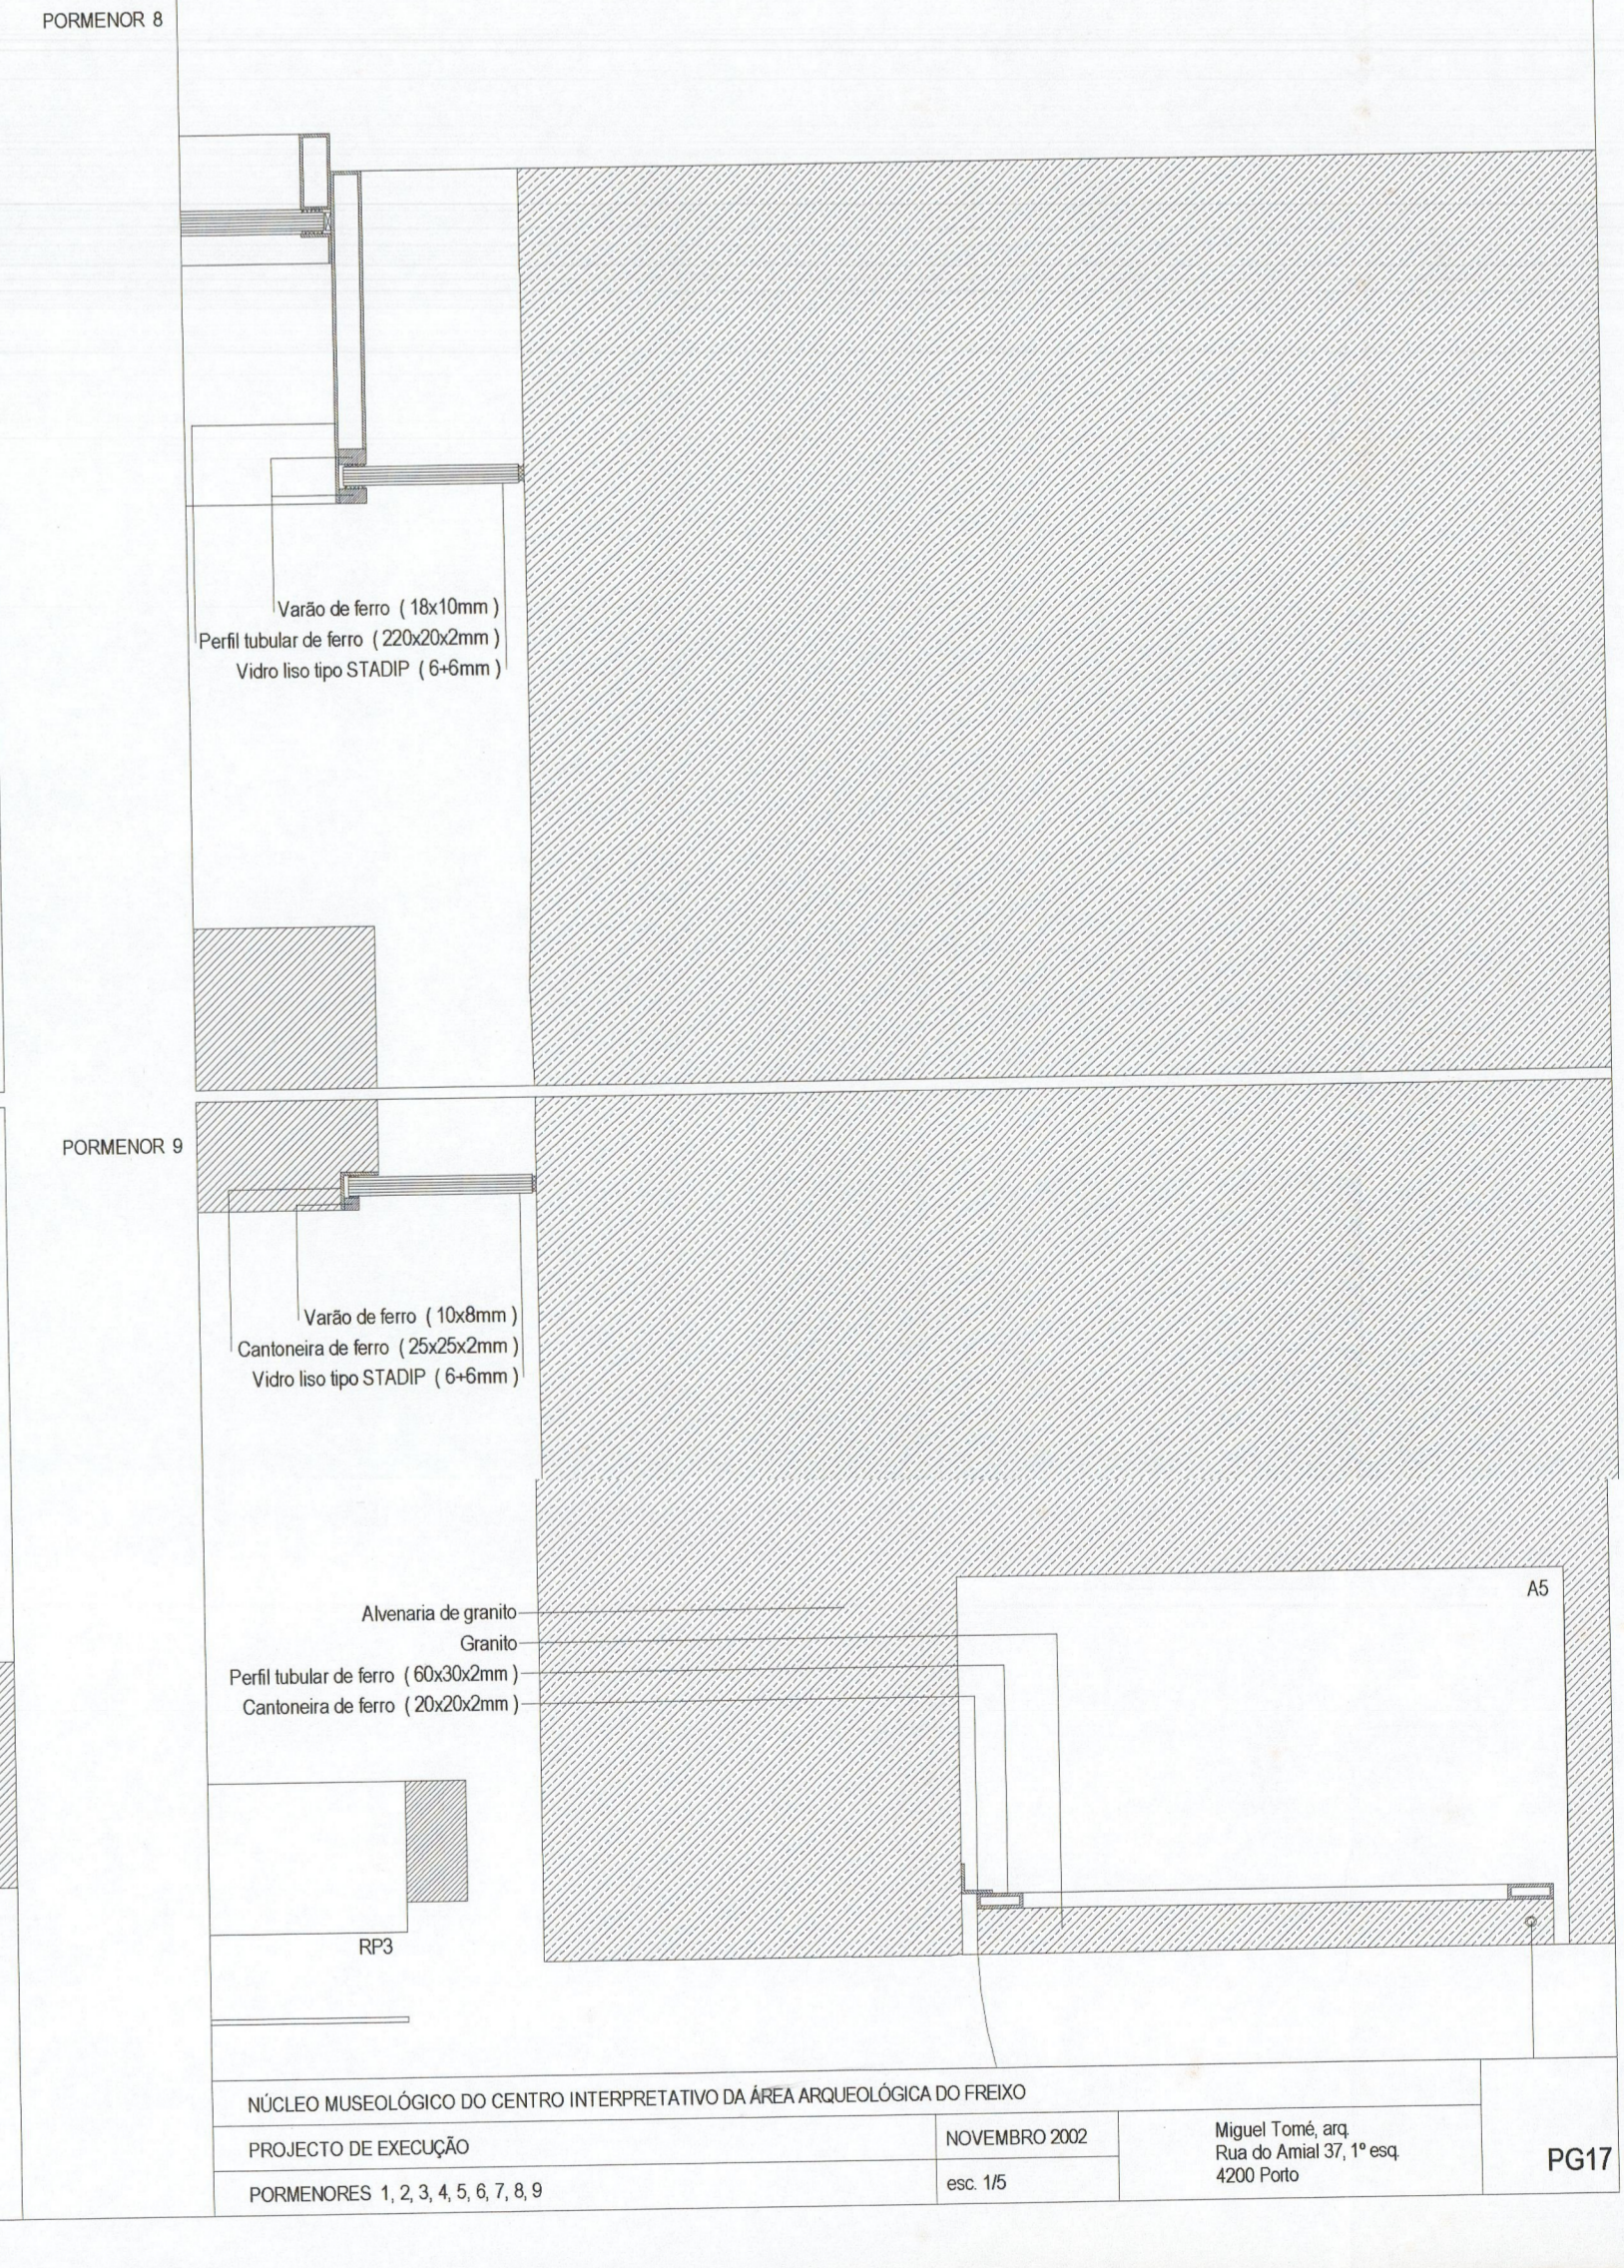
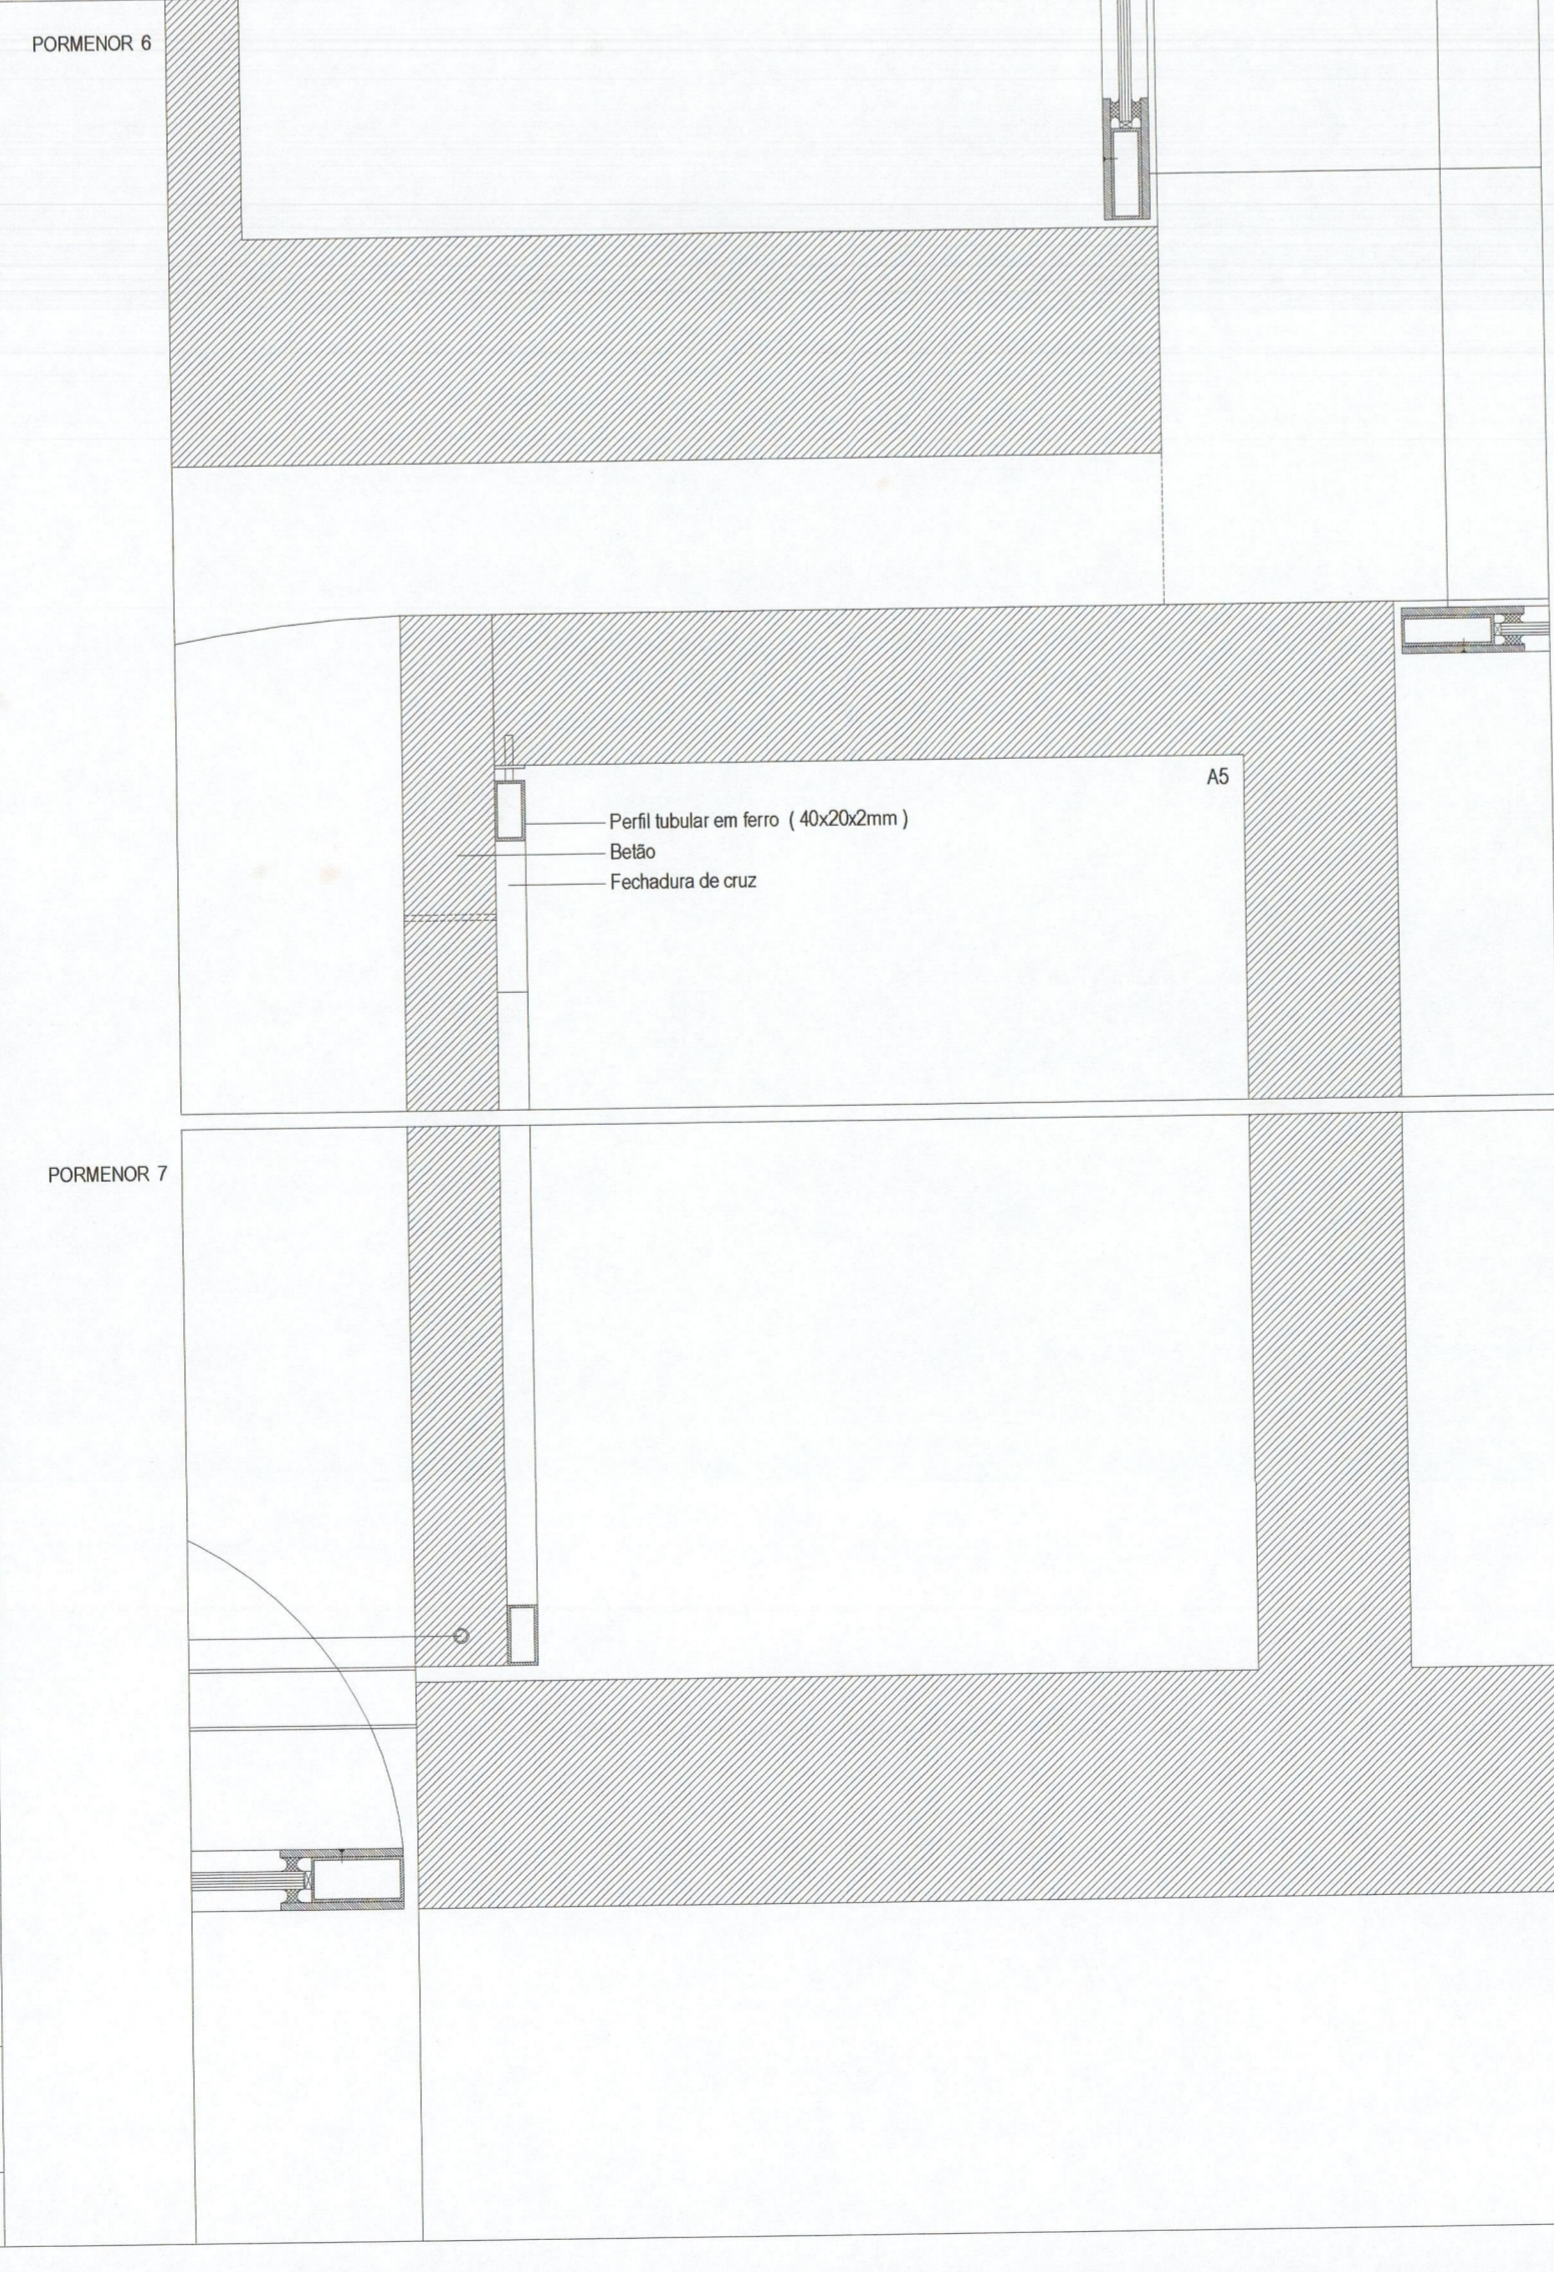
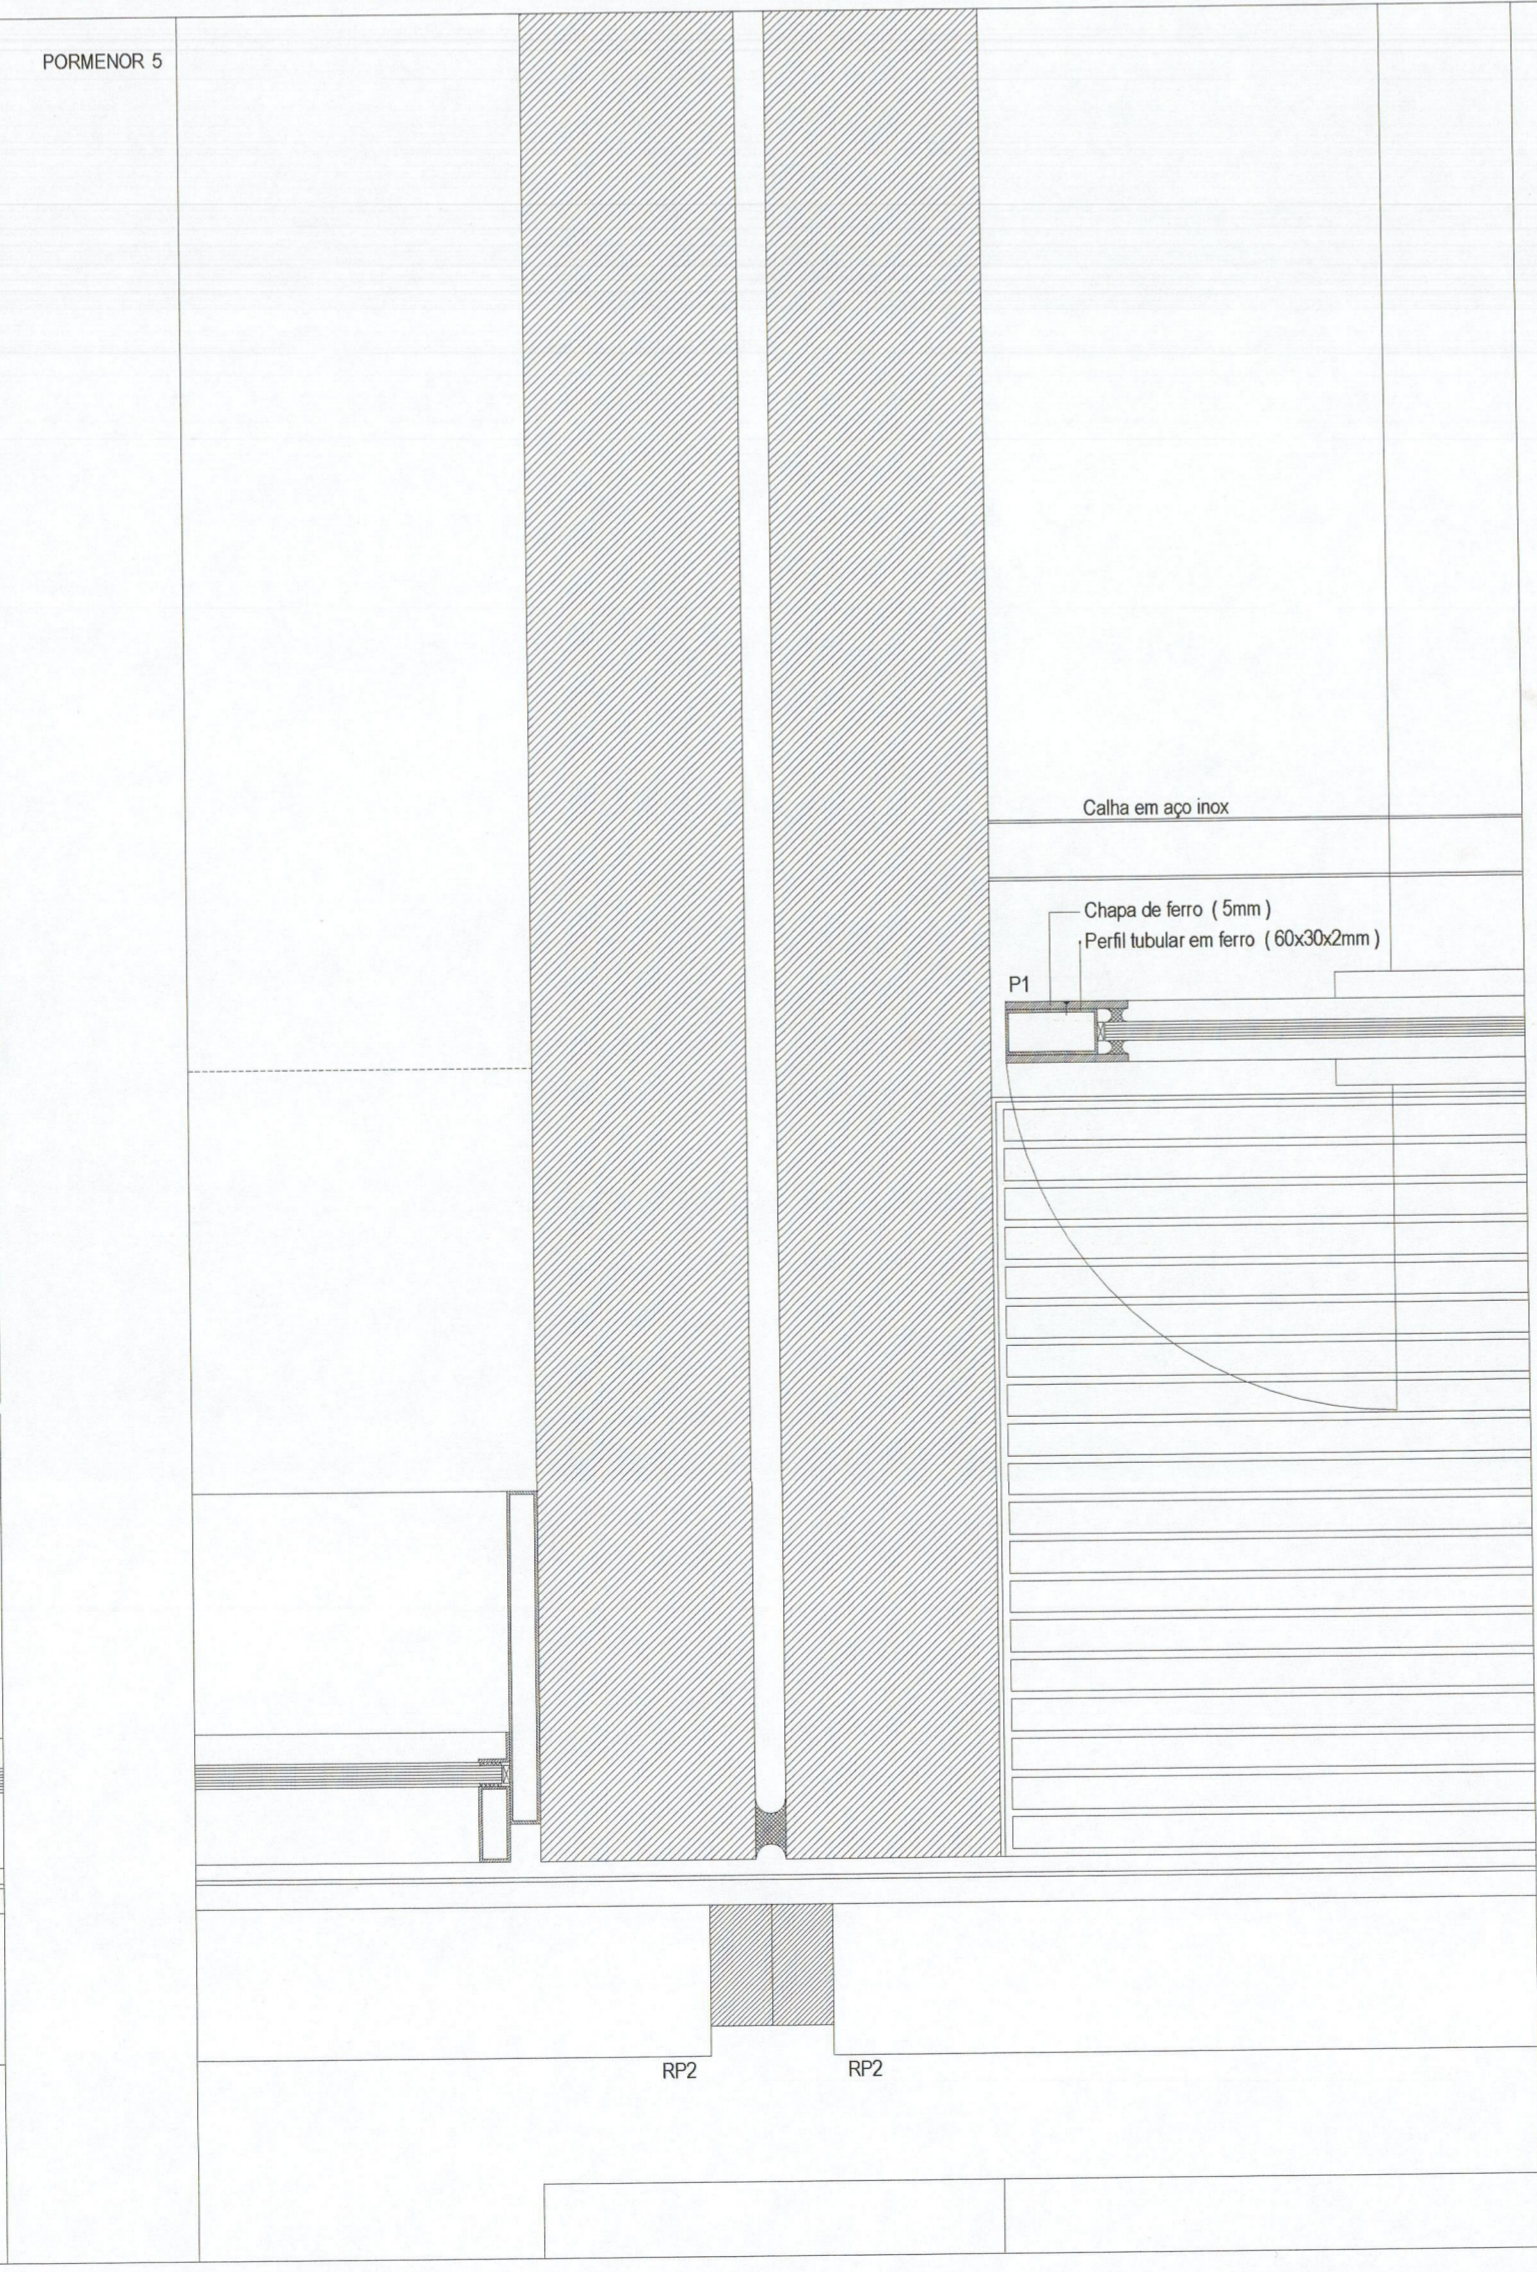


NÚCLEO MUSEOLÓGICO DO CENTRO INTERPRETATIVO DA ÁREA ARQUEOLÓGICA DO FREIXO
 PROJECTO DE EXECUÇÃO
 PORMENORES 10, 11, 12, 13, 14

NOVEMBRO 2002
 esc. 1/5

Miguel Tomás, arq.
 Rua do Amial 37, 1º esq.
 4200 Porto

PG18

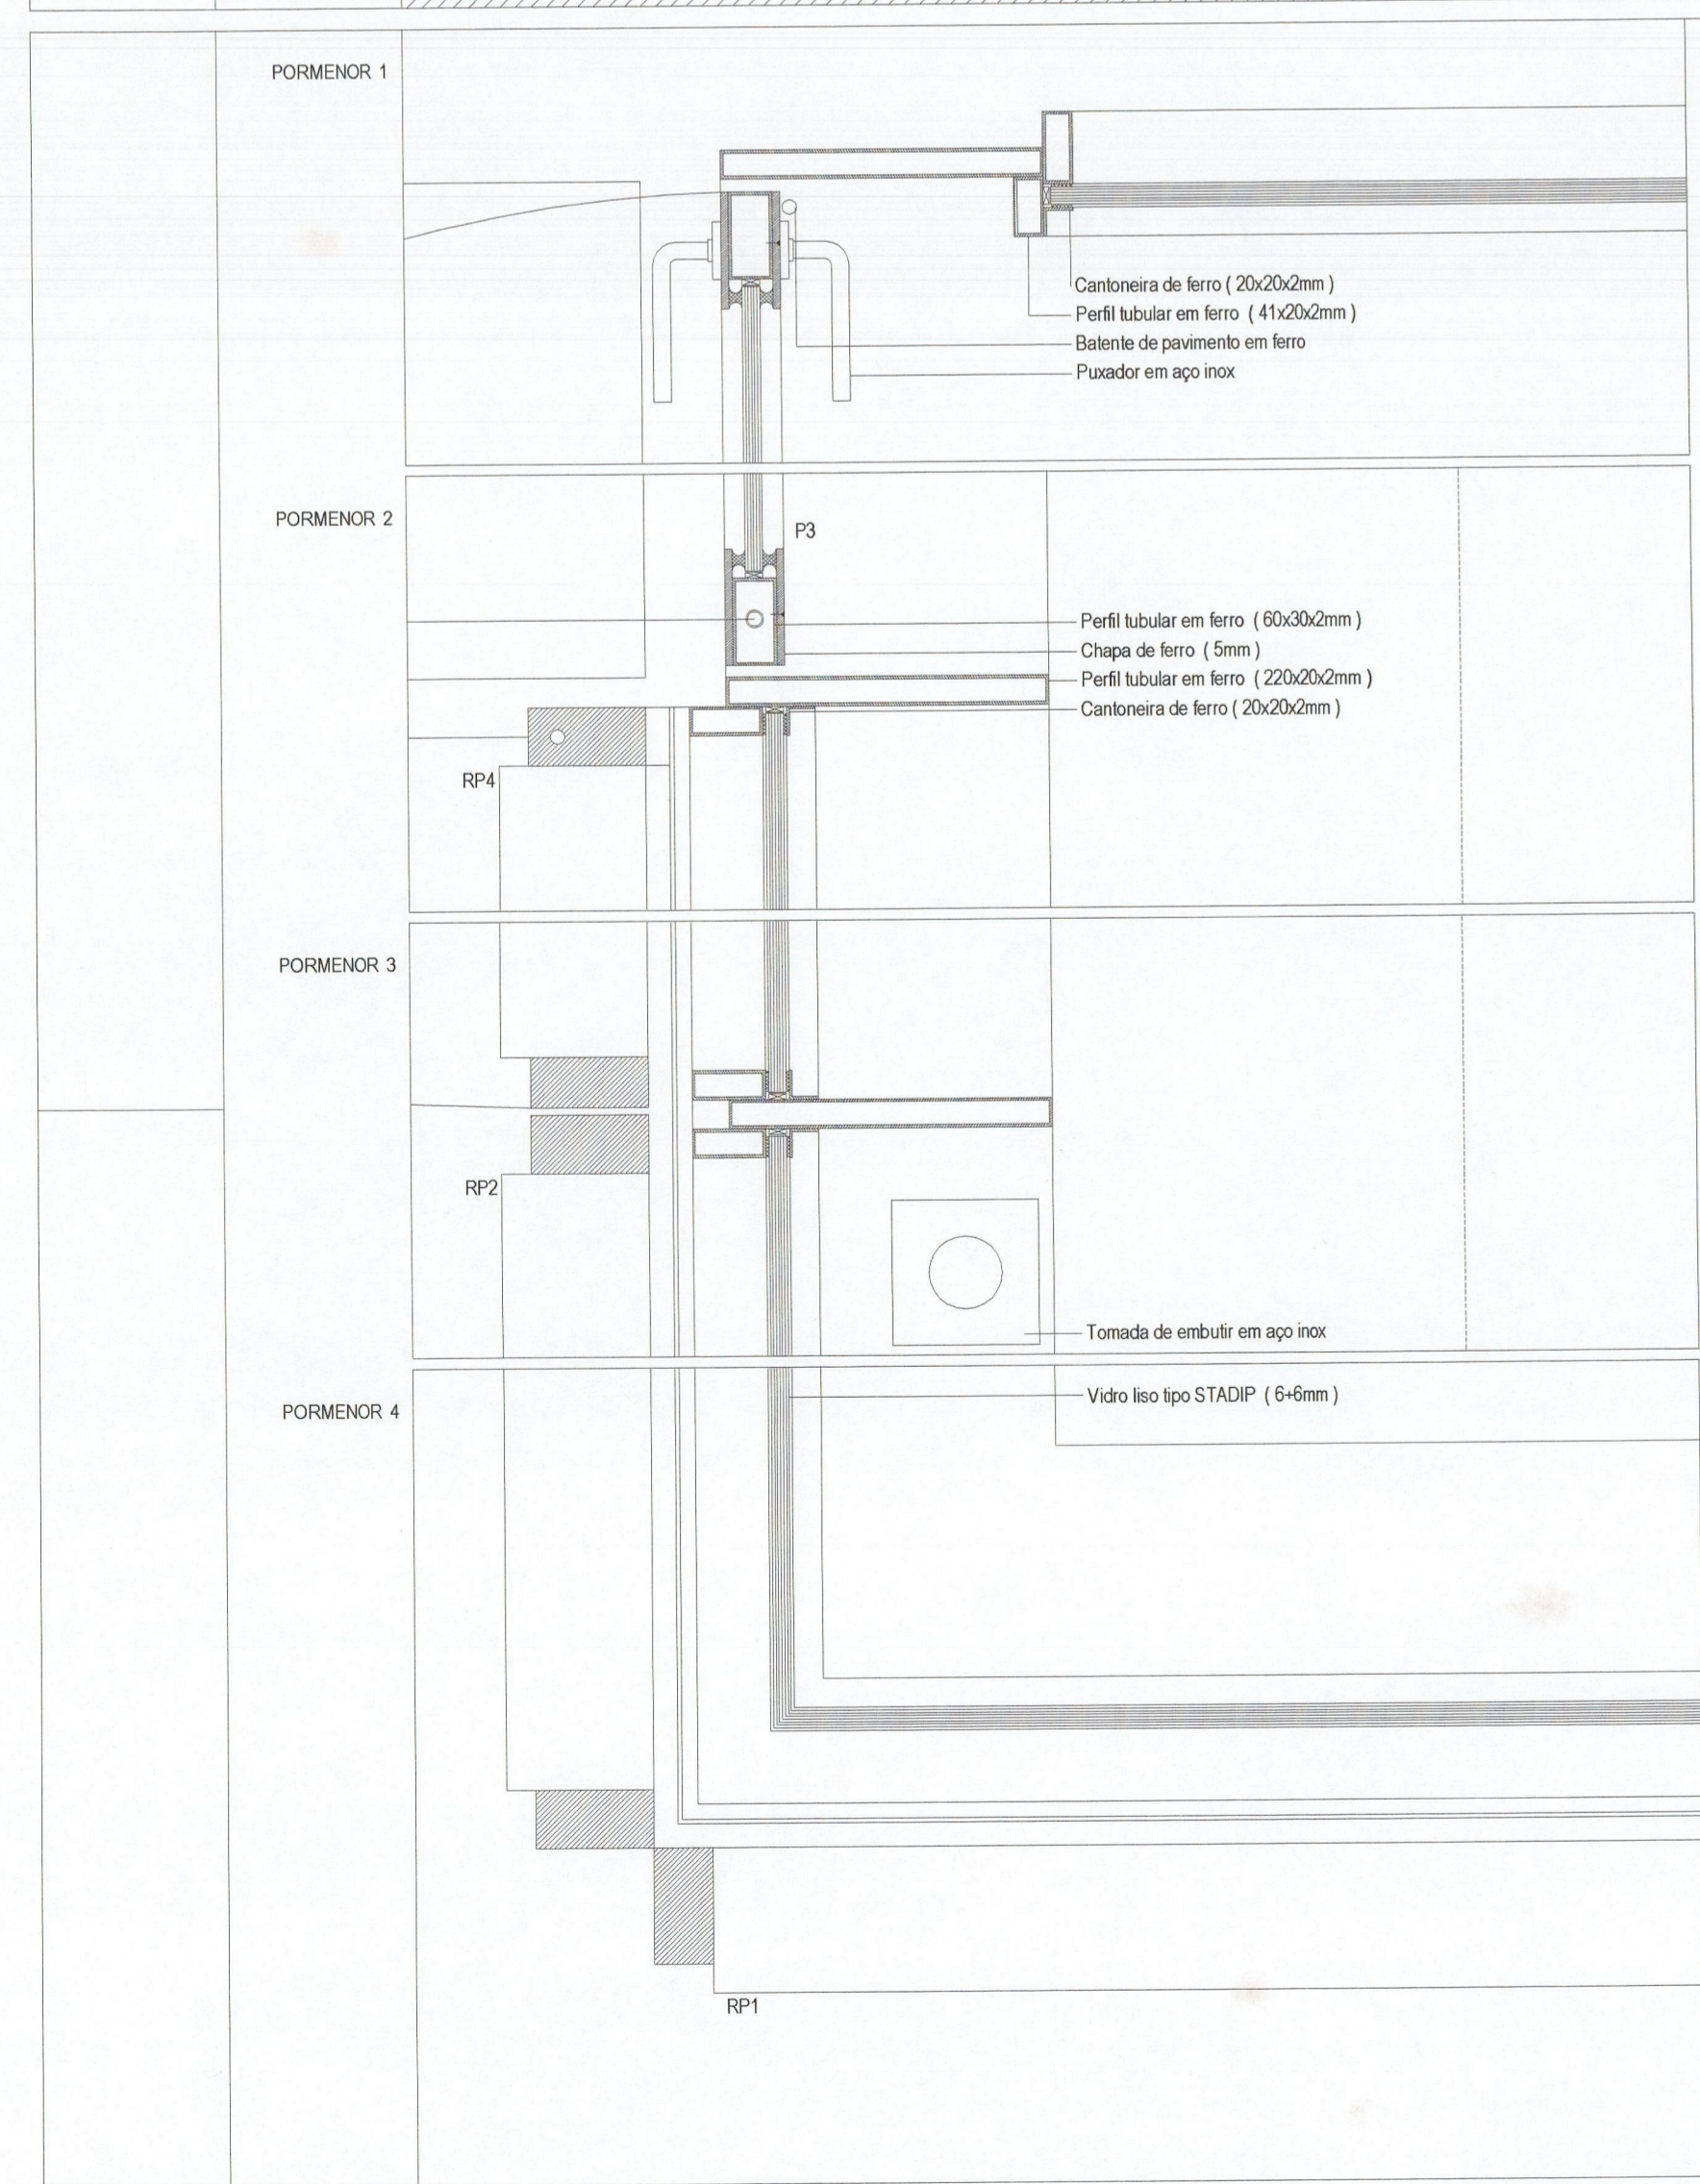

NÚCLEO MUSEOLÓGICO DO CENTRO INTERPRETATIVO DA ÁREA ARQUEOLÓGICA DO FREIXO
 PROJECTO DE EXECUÇÃO
 PORMENORES 1, 2, 3, 4, 5, 6, 7, 8, 9

NOVEMBRO 2002
 esc. 1/5

Miguel Tomás, arq.
 Rua do Amial 37, 1º esq.
 4200 Porto

PG17

ÁREA ARQUEOLÓGICA DO FREIXO
 13-07-09

Calha 37x4
 41-20x2