

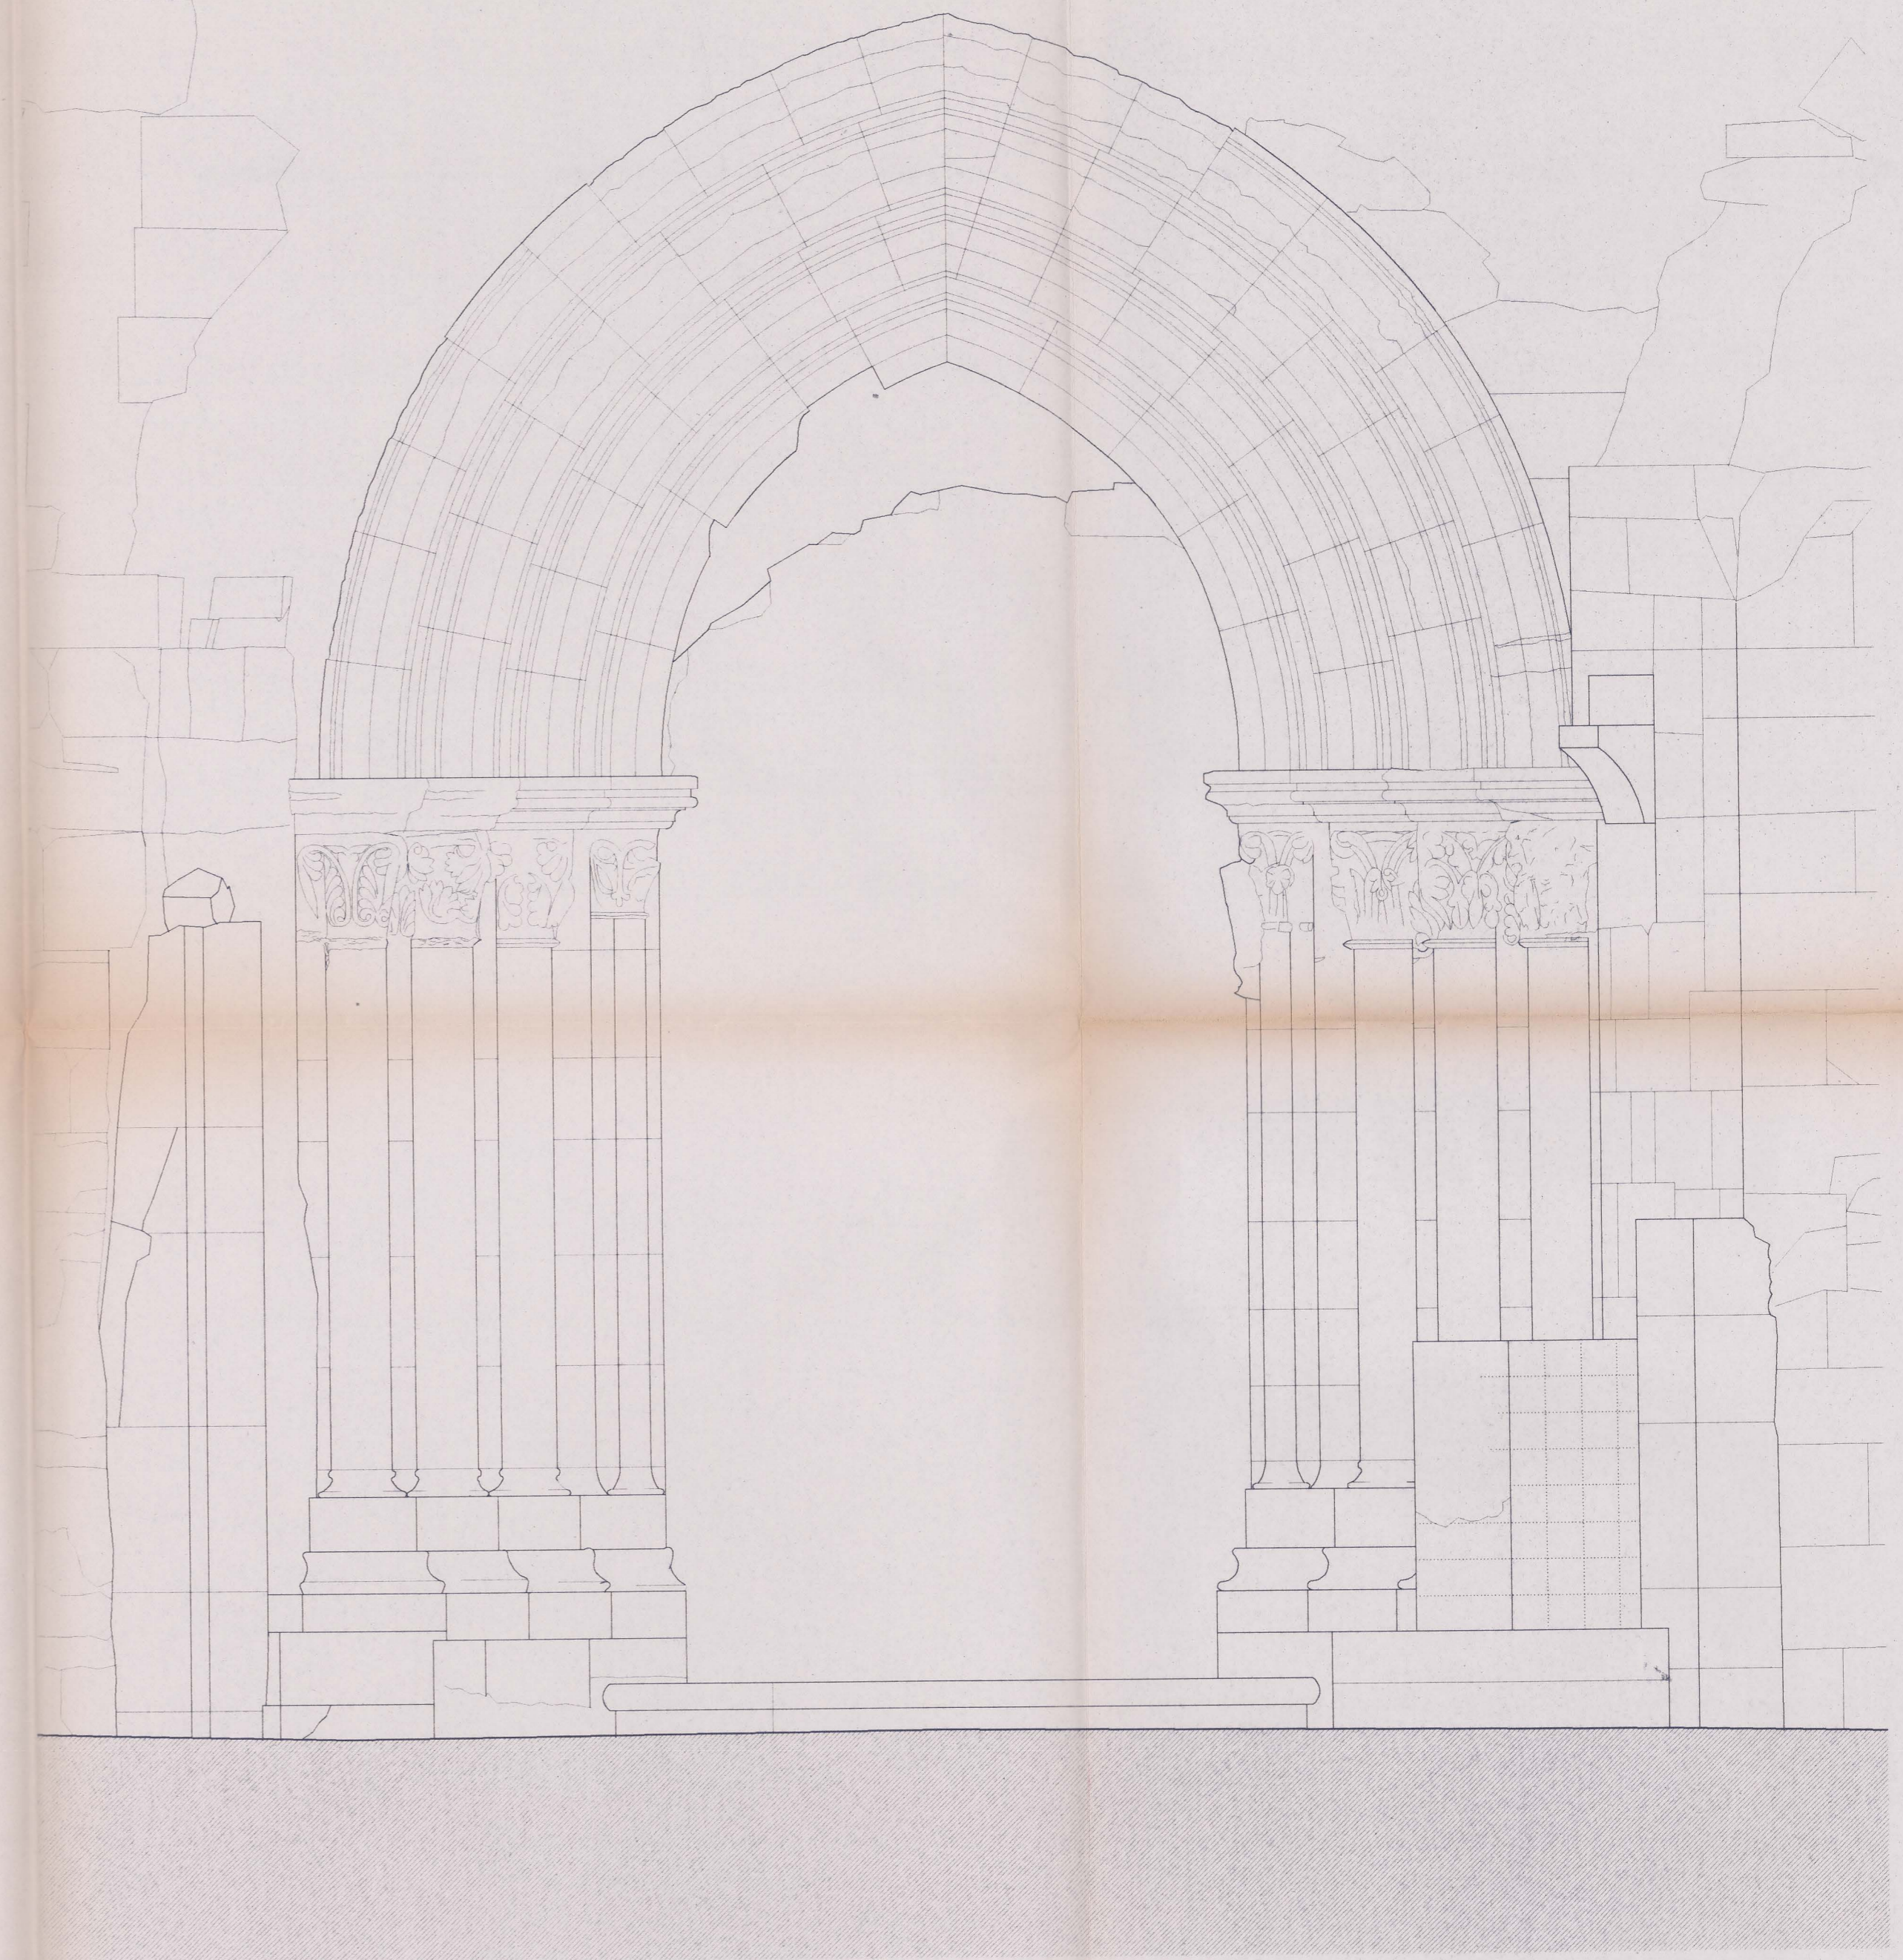


PORTA NORTE (1)

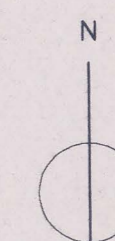

PORTA SUL (2)

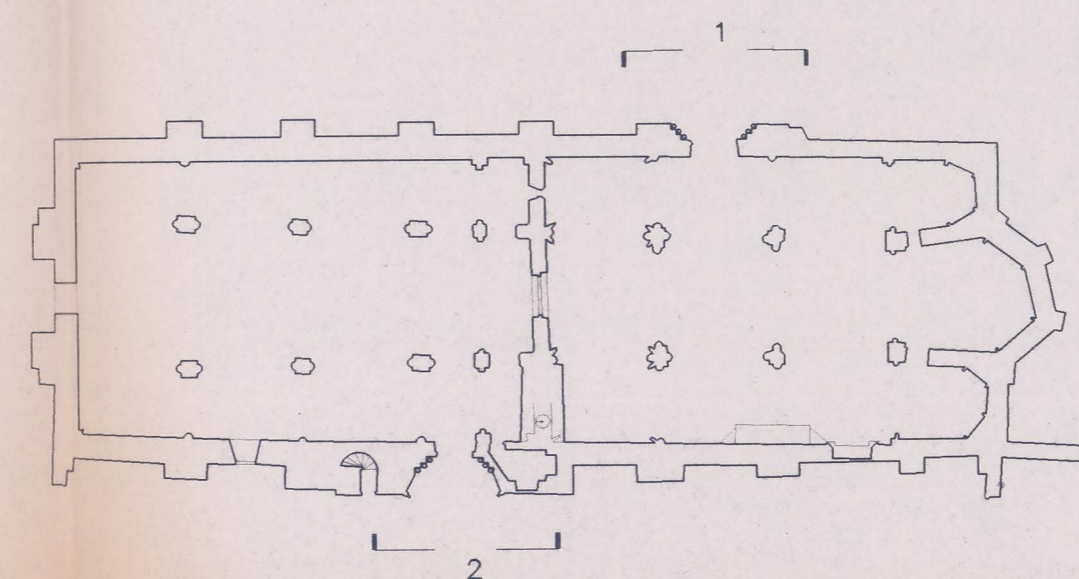

		OZ - diagnóstico, levantamento e controlo de qualidade em estruturas e fundações, lda. Rua Pedro Nunes, 45, 1.º esq. • 1050 Lisboa • tel: (01) 3563371 • fax: (01) 3153550	
proj.		IPPAR - Instituto Português do Património Arquitectónico LEVANTAMENTO DAS ZONAS POSTAS A DESCOBERTO NO MOSTEIRO DE SANTA CLARA-A-VELHA - COIMBRA	
des.			
verif.			
aprov.			
Escala	1/20	DES. N.º	09
Data	JUN/98	PORTAS NORTE E SUL ALÇADOS EXTERIORES	
		subst.	
		subst. por	