


Citânia de Santa Luzia

Cota 580
c.s. 456847

16.09.31

47-4040

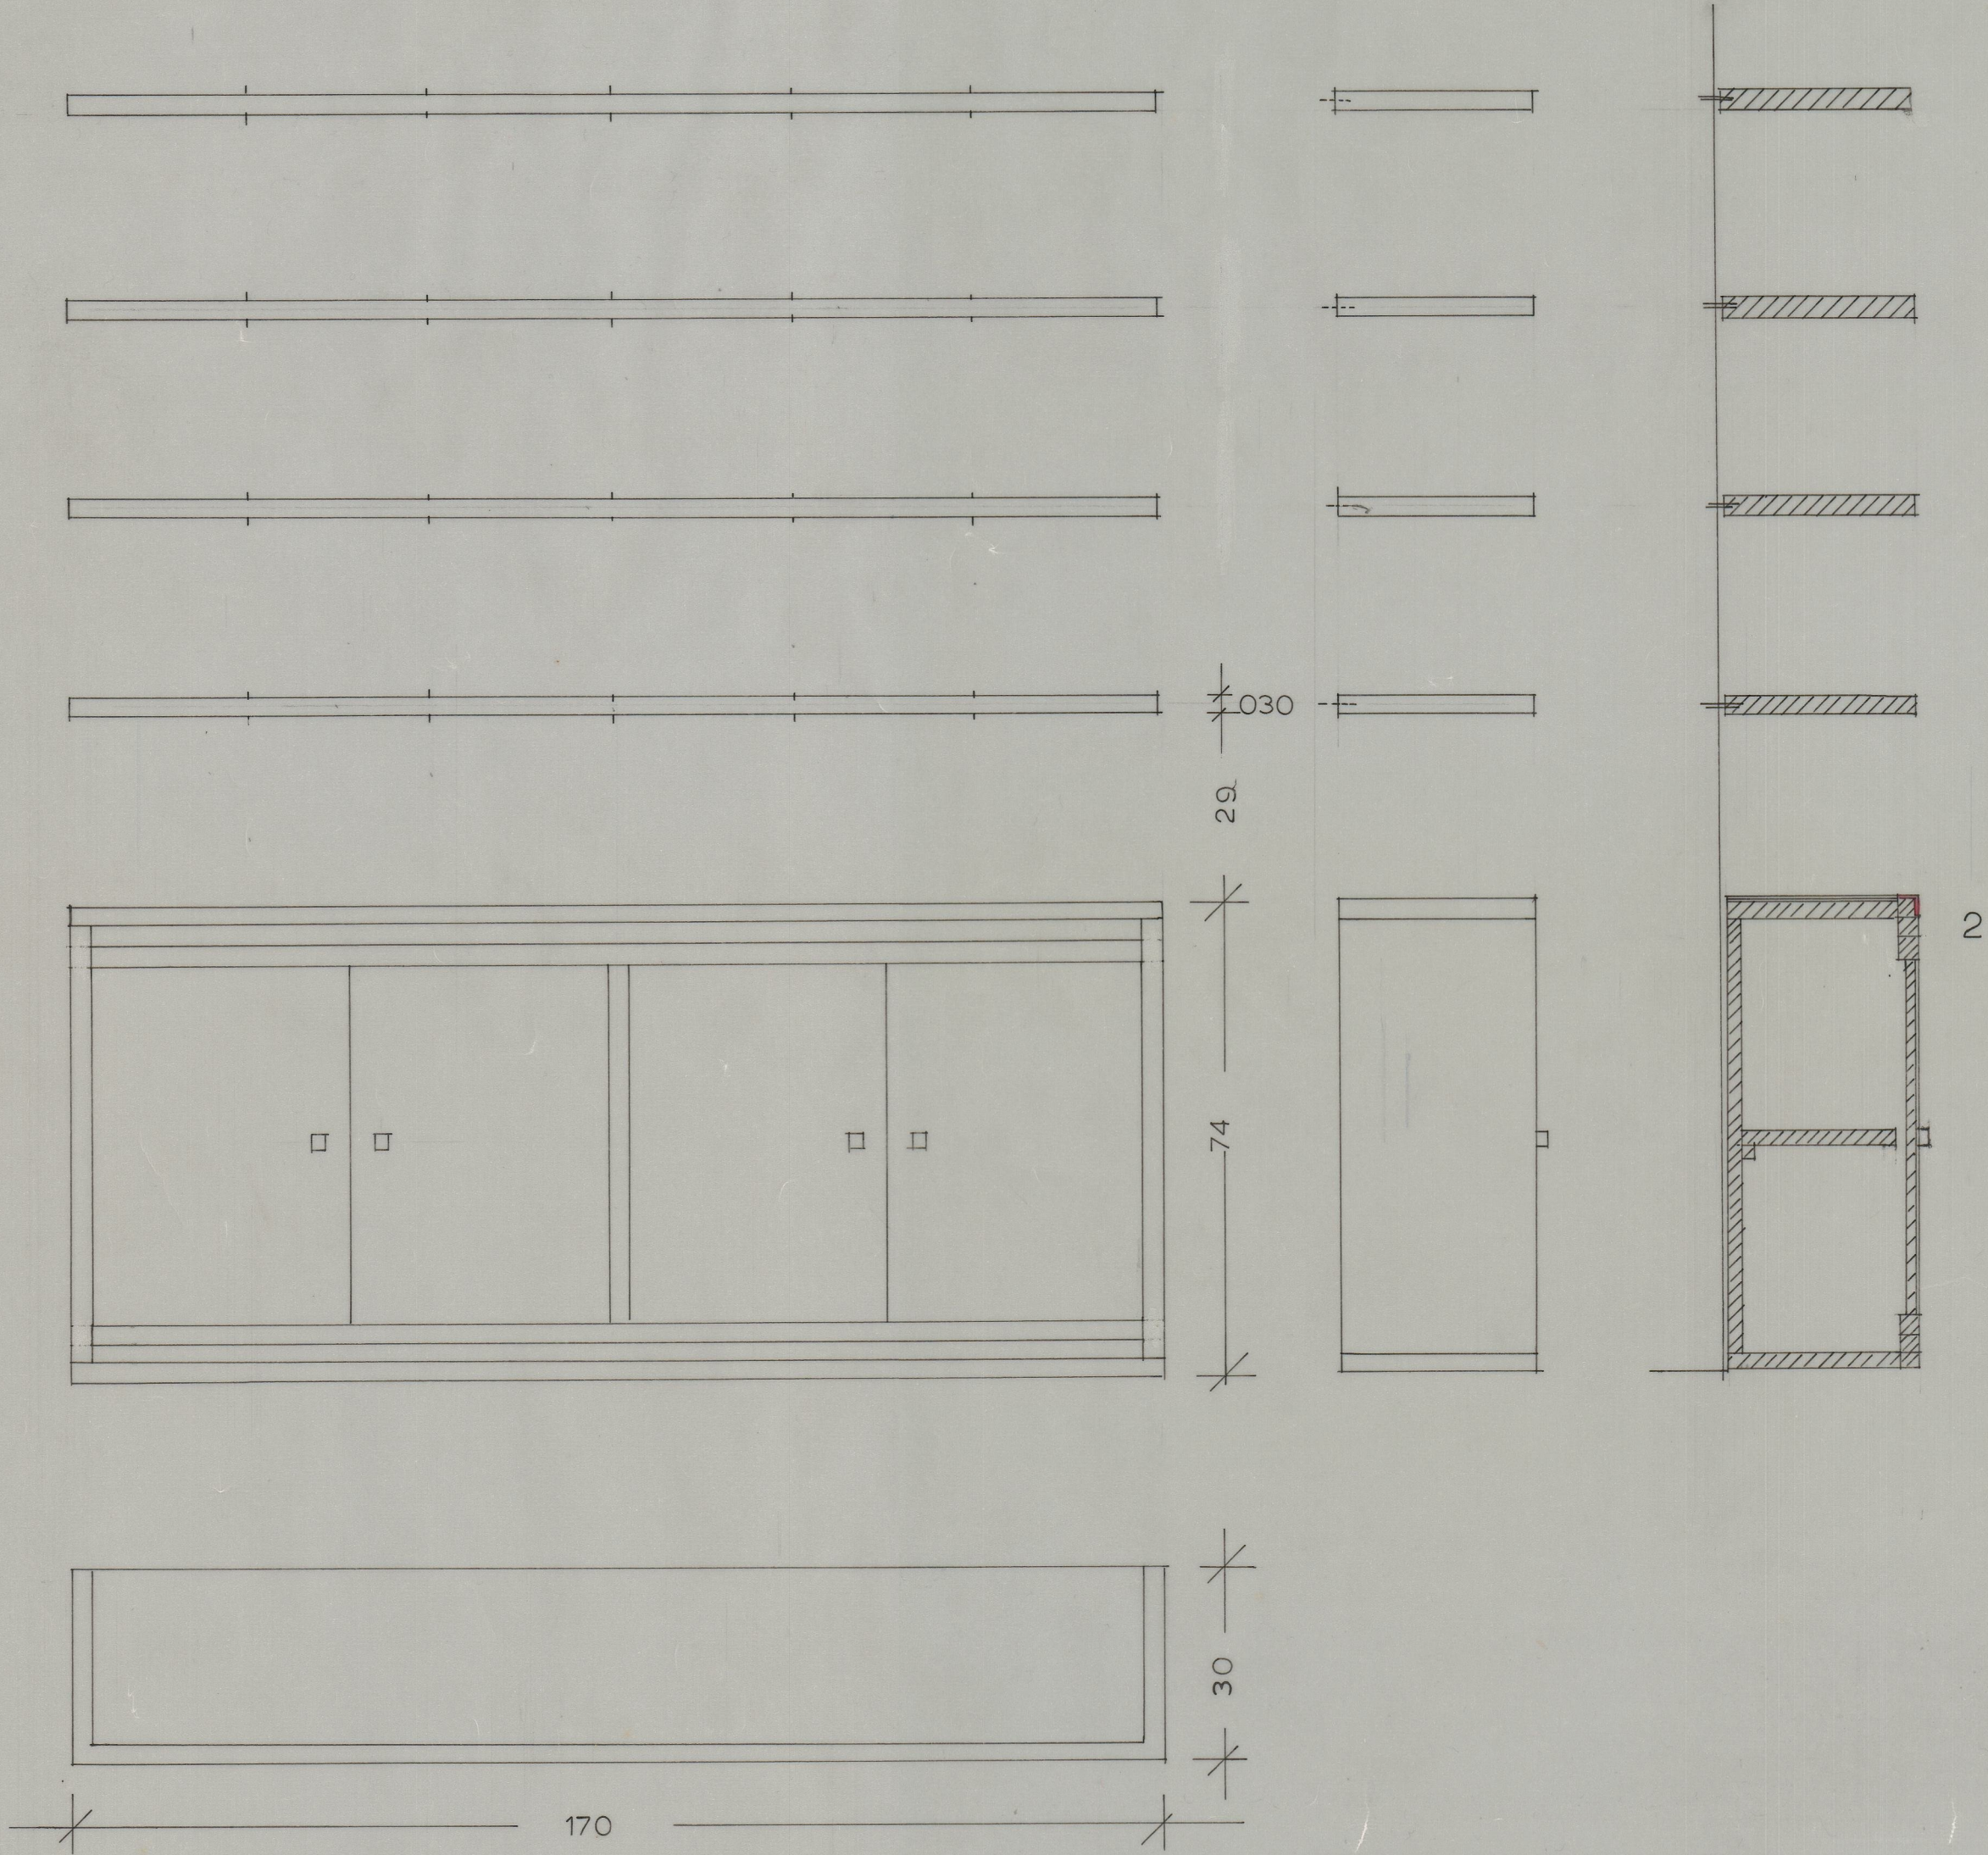

Des. N:4.3

O ARQ.	<i>M. Pinto</i>	IPPC-Instituto Português do Património Cultural	Arquivo nº
DES.		SERVIÇO REGIONAL DE ARQUEOLOGIA DA ZONA NORTE	Desenho nº 4-3
			Data Julho / 89
			Subst.
Escala:	1 / 10	CITANIA DE S. LUZIA Armário de Apoio	