


41-3349

Cta 1870

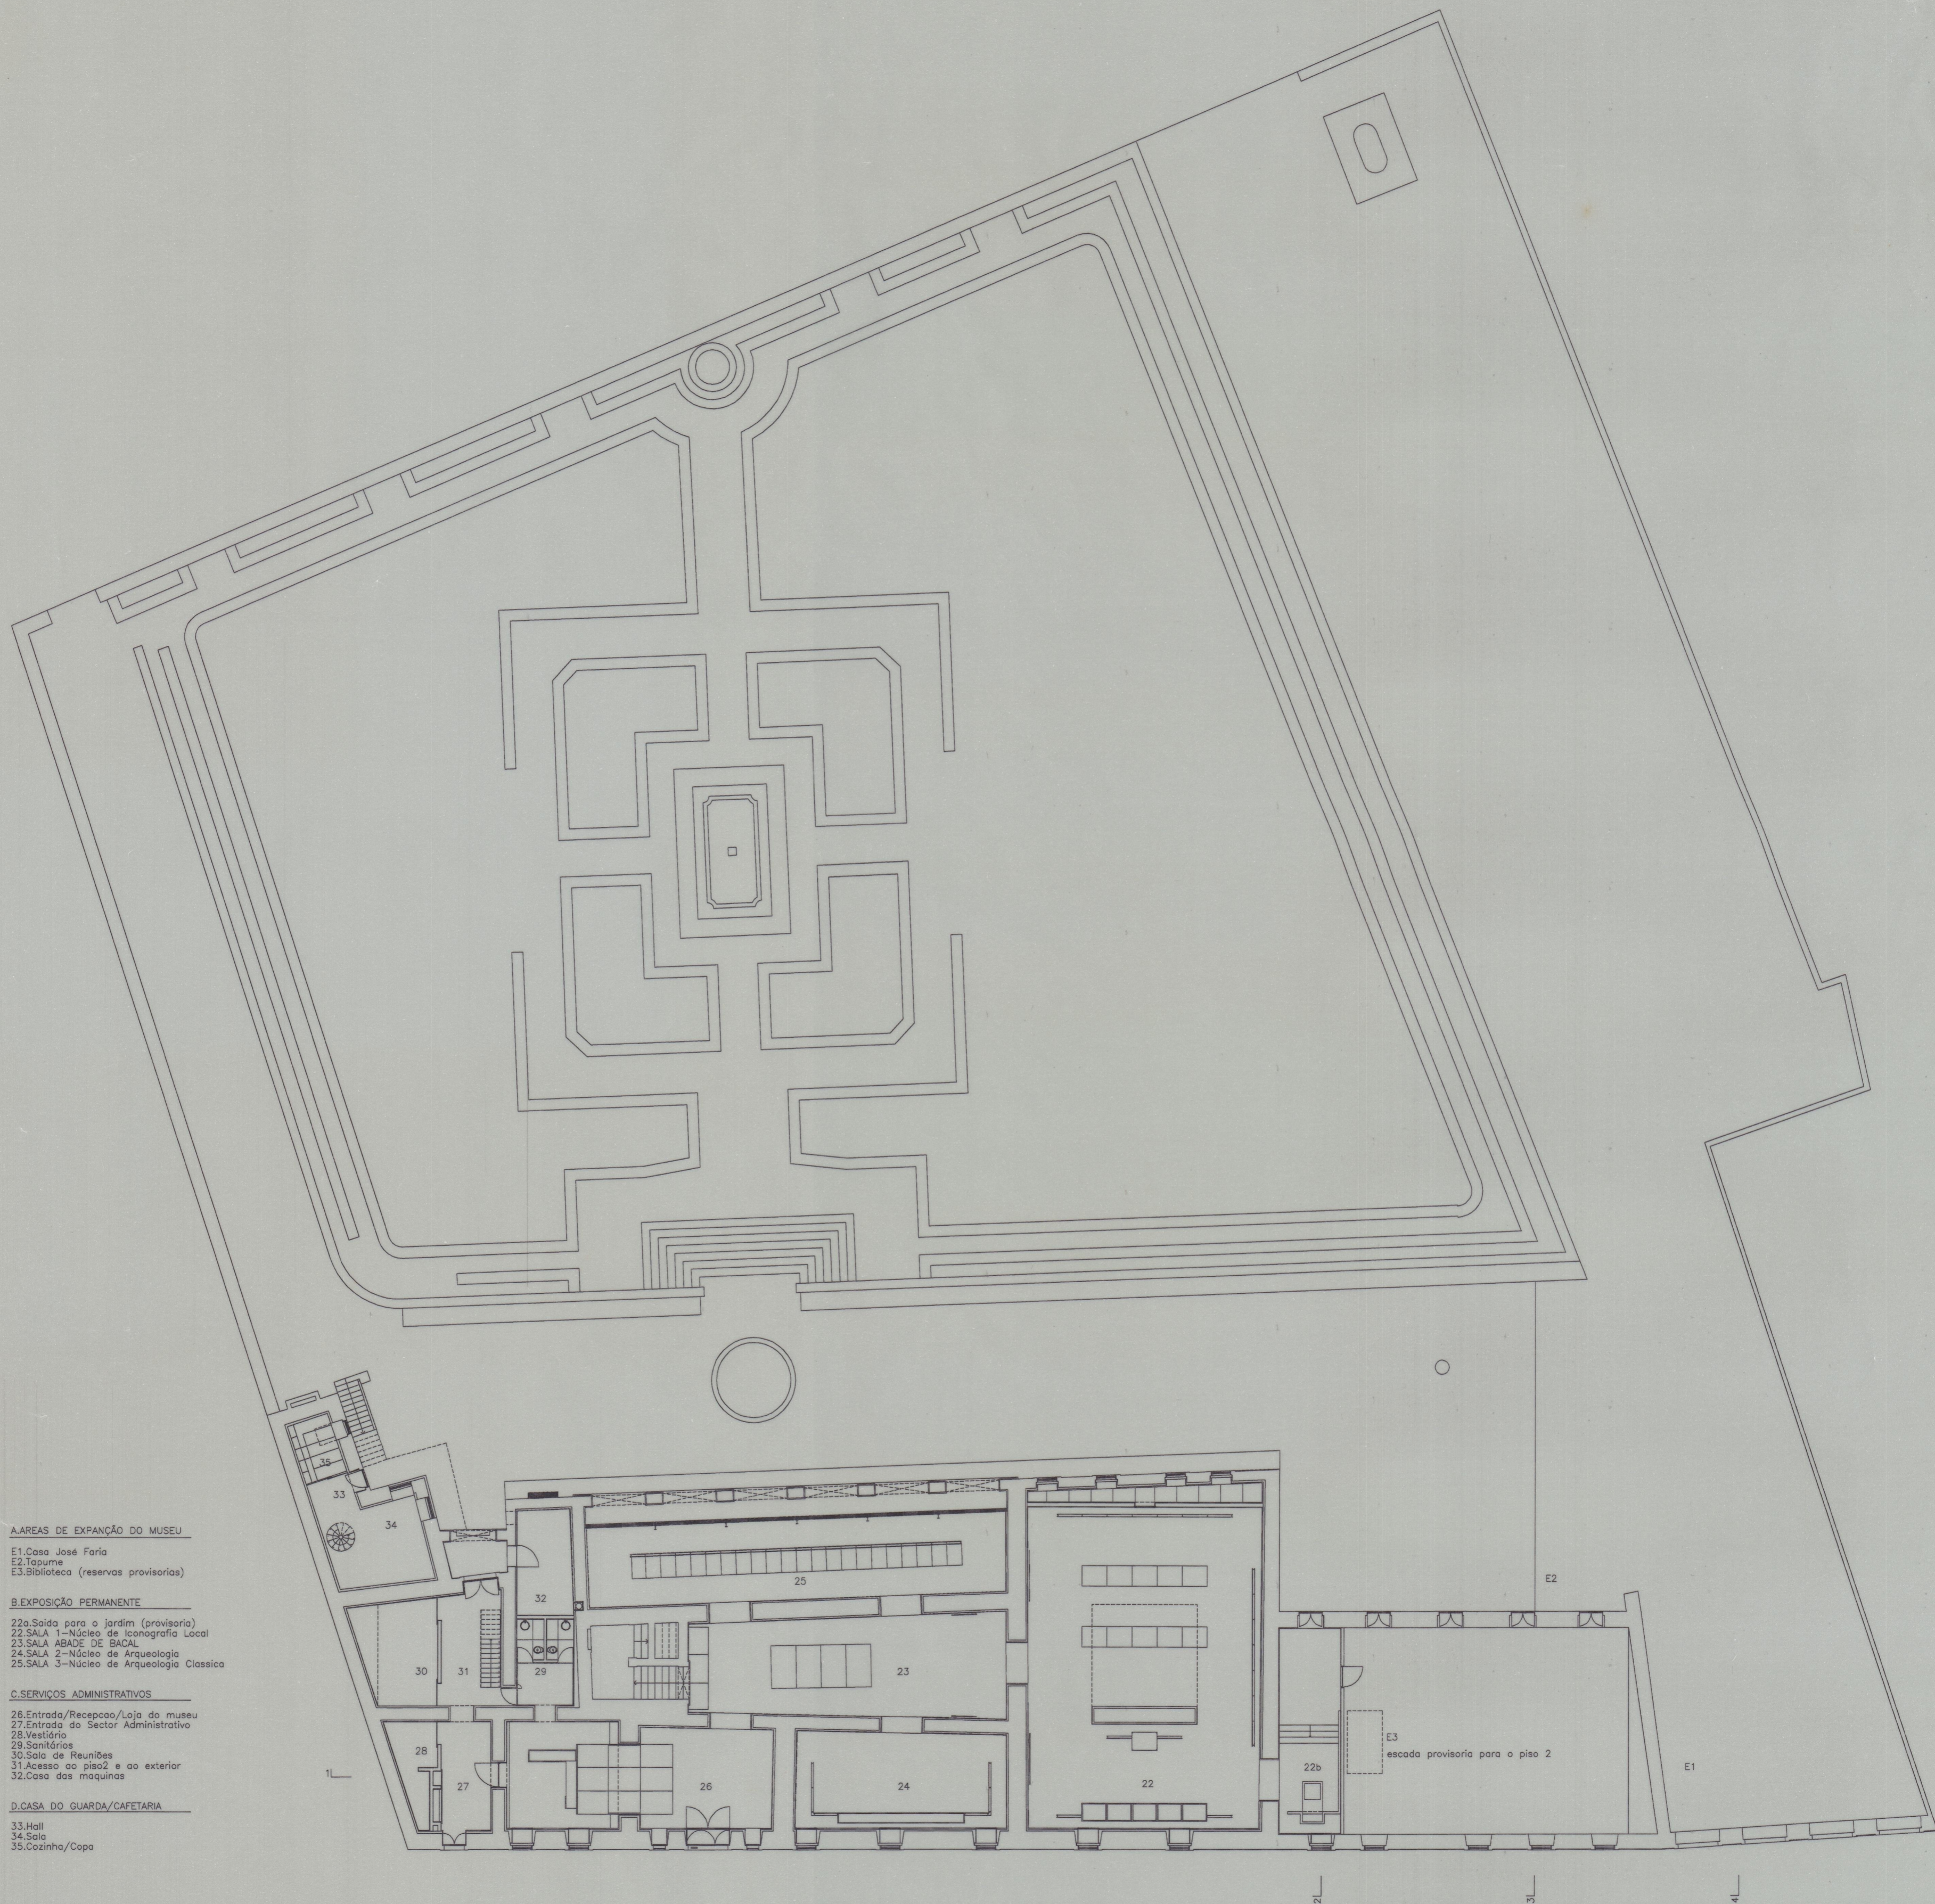

A. AREAS DE EXPANÇÃO DO MUSEU

- E1. Casa José Faria
- E2. Tapume
- E3. Biblioteca (reservas provisórias)

B. EXPOSIÇÃO PERMANENTE

- 22a. Saida para o Jardim (provisória)
- 22. SALA 1 - Núcleo de Iconografia Local
- 23. SALA ABADE DE BAÇAL
- 24. SALA 2 - Núcleo de Arqueologia
- 25. SALA 3 - Núcleo de Arqueologia Classica

C. SERVIÇOS ADMINISTRATIVOS

- 26. Entrada/Recepcao/Loja do museu
- 27. Entrada do Sector Administrativo
- 28. Vestibulo
- 29. Sanitários
- 30. Sala de Reuniões
- 31. Acesso ao piso2 e ao exterior
- 32. Casa das maquinas

D. CASA DO GUARDA/CAFETARIA

- 33. Hall
- 34. Sala
- 35. Cozinha/Copa

2
 Instituto Português de Museus
 Museu do Abade de Baçal
 Pórtico
 Data: Fevereiro 1996
 A 11:00

INSTITUTO PORTUGUÊS DE MUSEUS - MUSEU DO ABADE DE BAÇAL - BRAGANÇA

ANTE-PROJECTO - AMPLIAÇÃO DO MUSEU

EXISTENTE - PLANTA DO PISO 1

Proj.

Data 2/96

Esc. 1/200

Arq. MAB2\AP\P200E 95.31

2

A. PORTUGAL & M. M. REIS, ARQUITECTOS E ASSOCIADOS, LDA. RUA ANTÓNIO GRANJO, 108 4300 PORTO Tel(02)5102352 Fax(02)5102358