


DETALHE D2

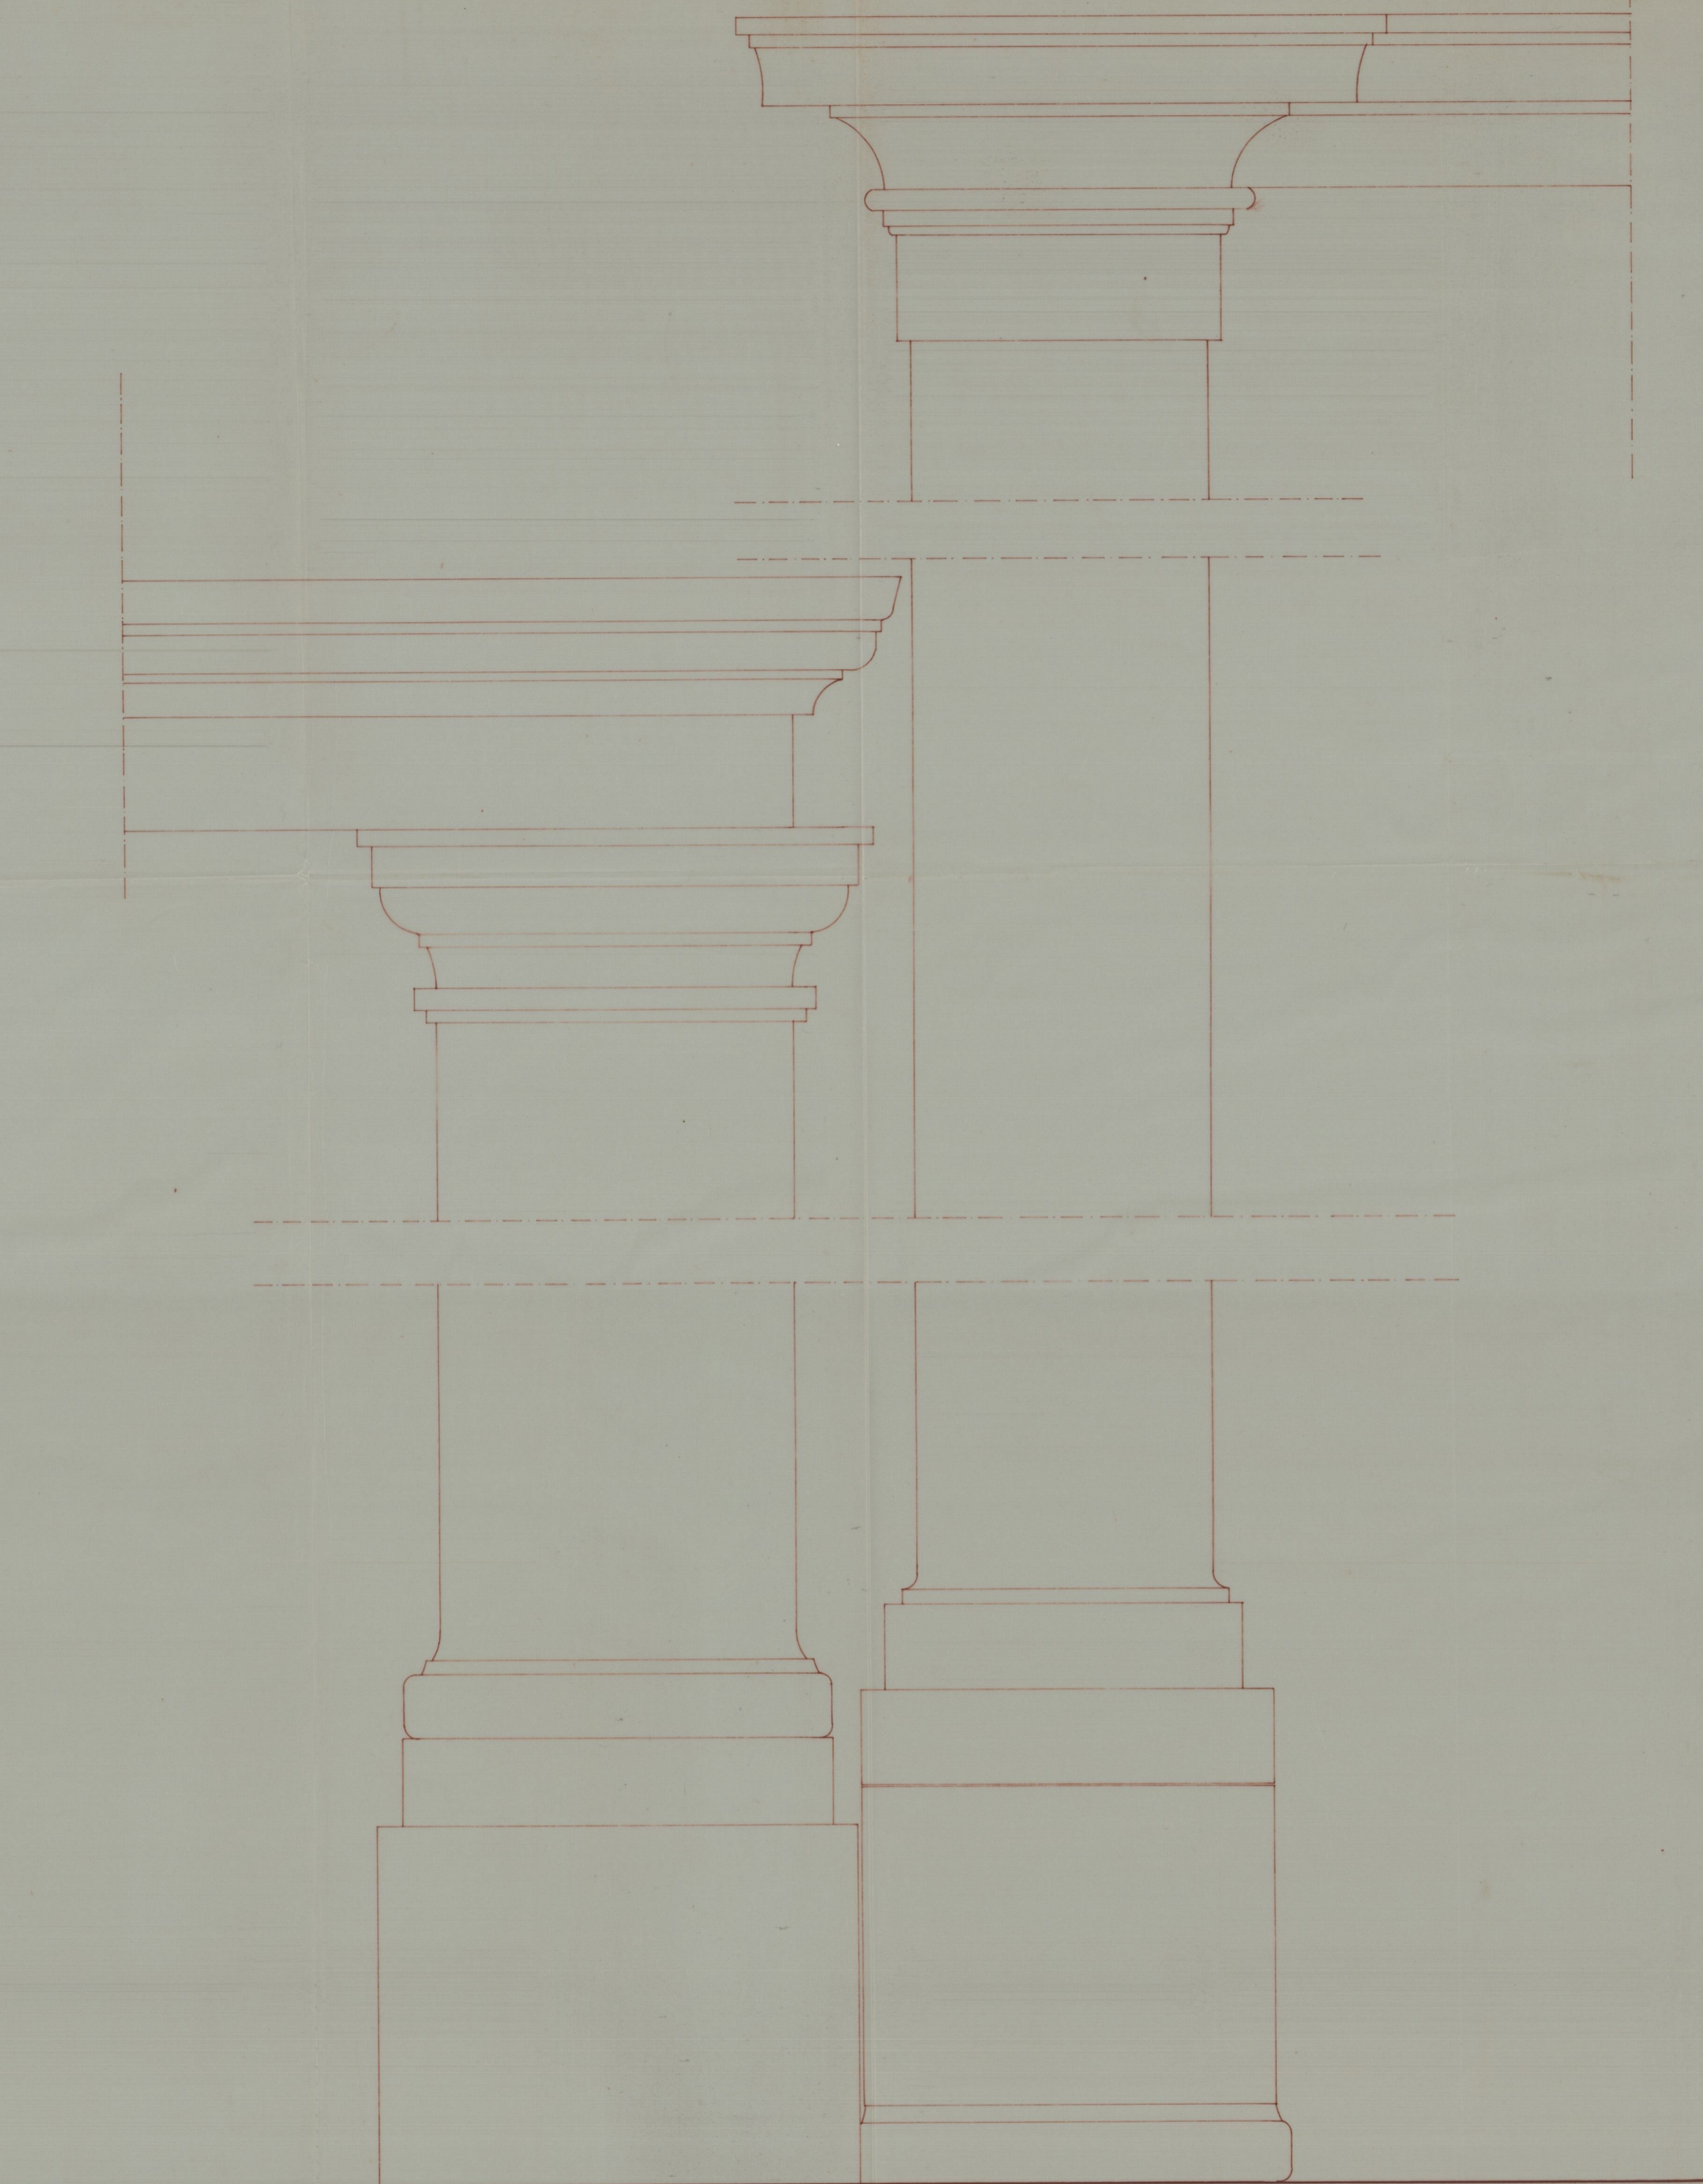

42-813

EDIFÍCIOS DO MUSEU ABADE DE BAÇAL-BRAGANÇA

ESC. 1:10
DES. Nº 6

Kurtow Abade de Baçal
01/02/82

Edif. 1018
CS. 454007