


41-890
Eda 1001
E.S. 45748Z

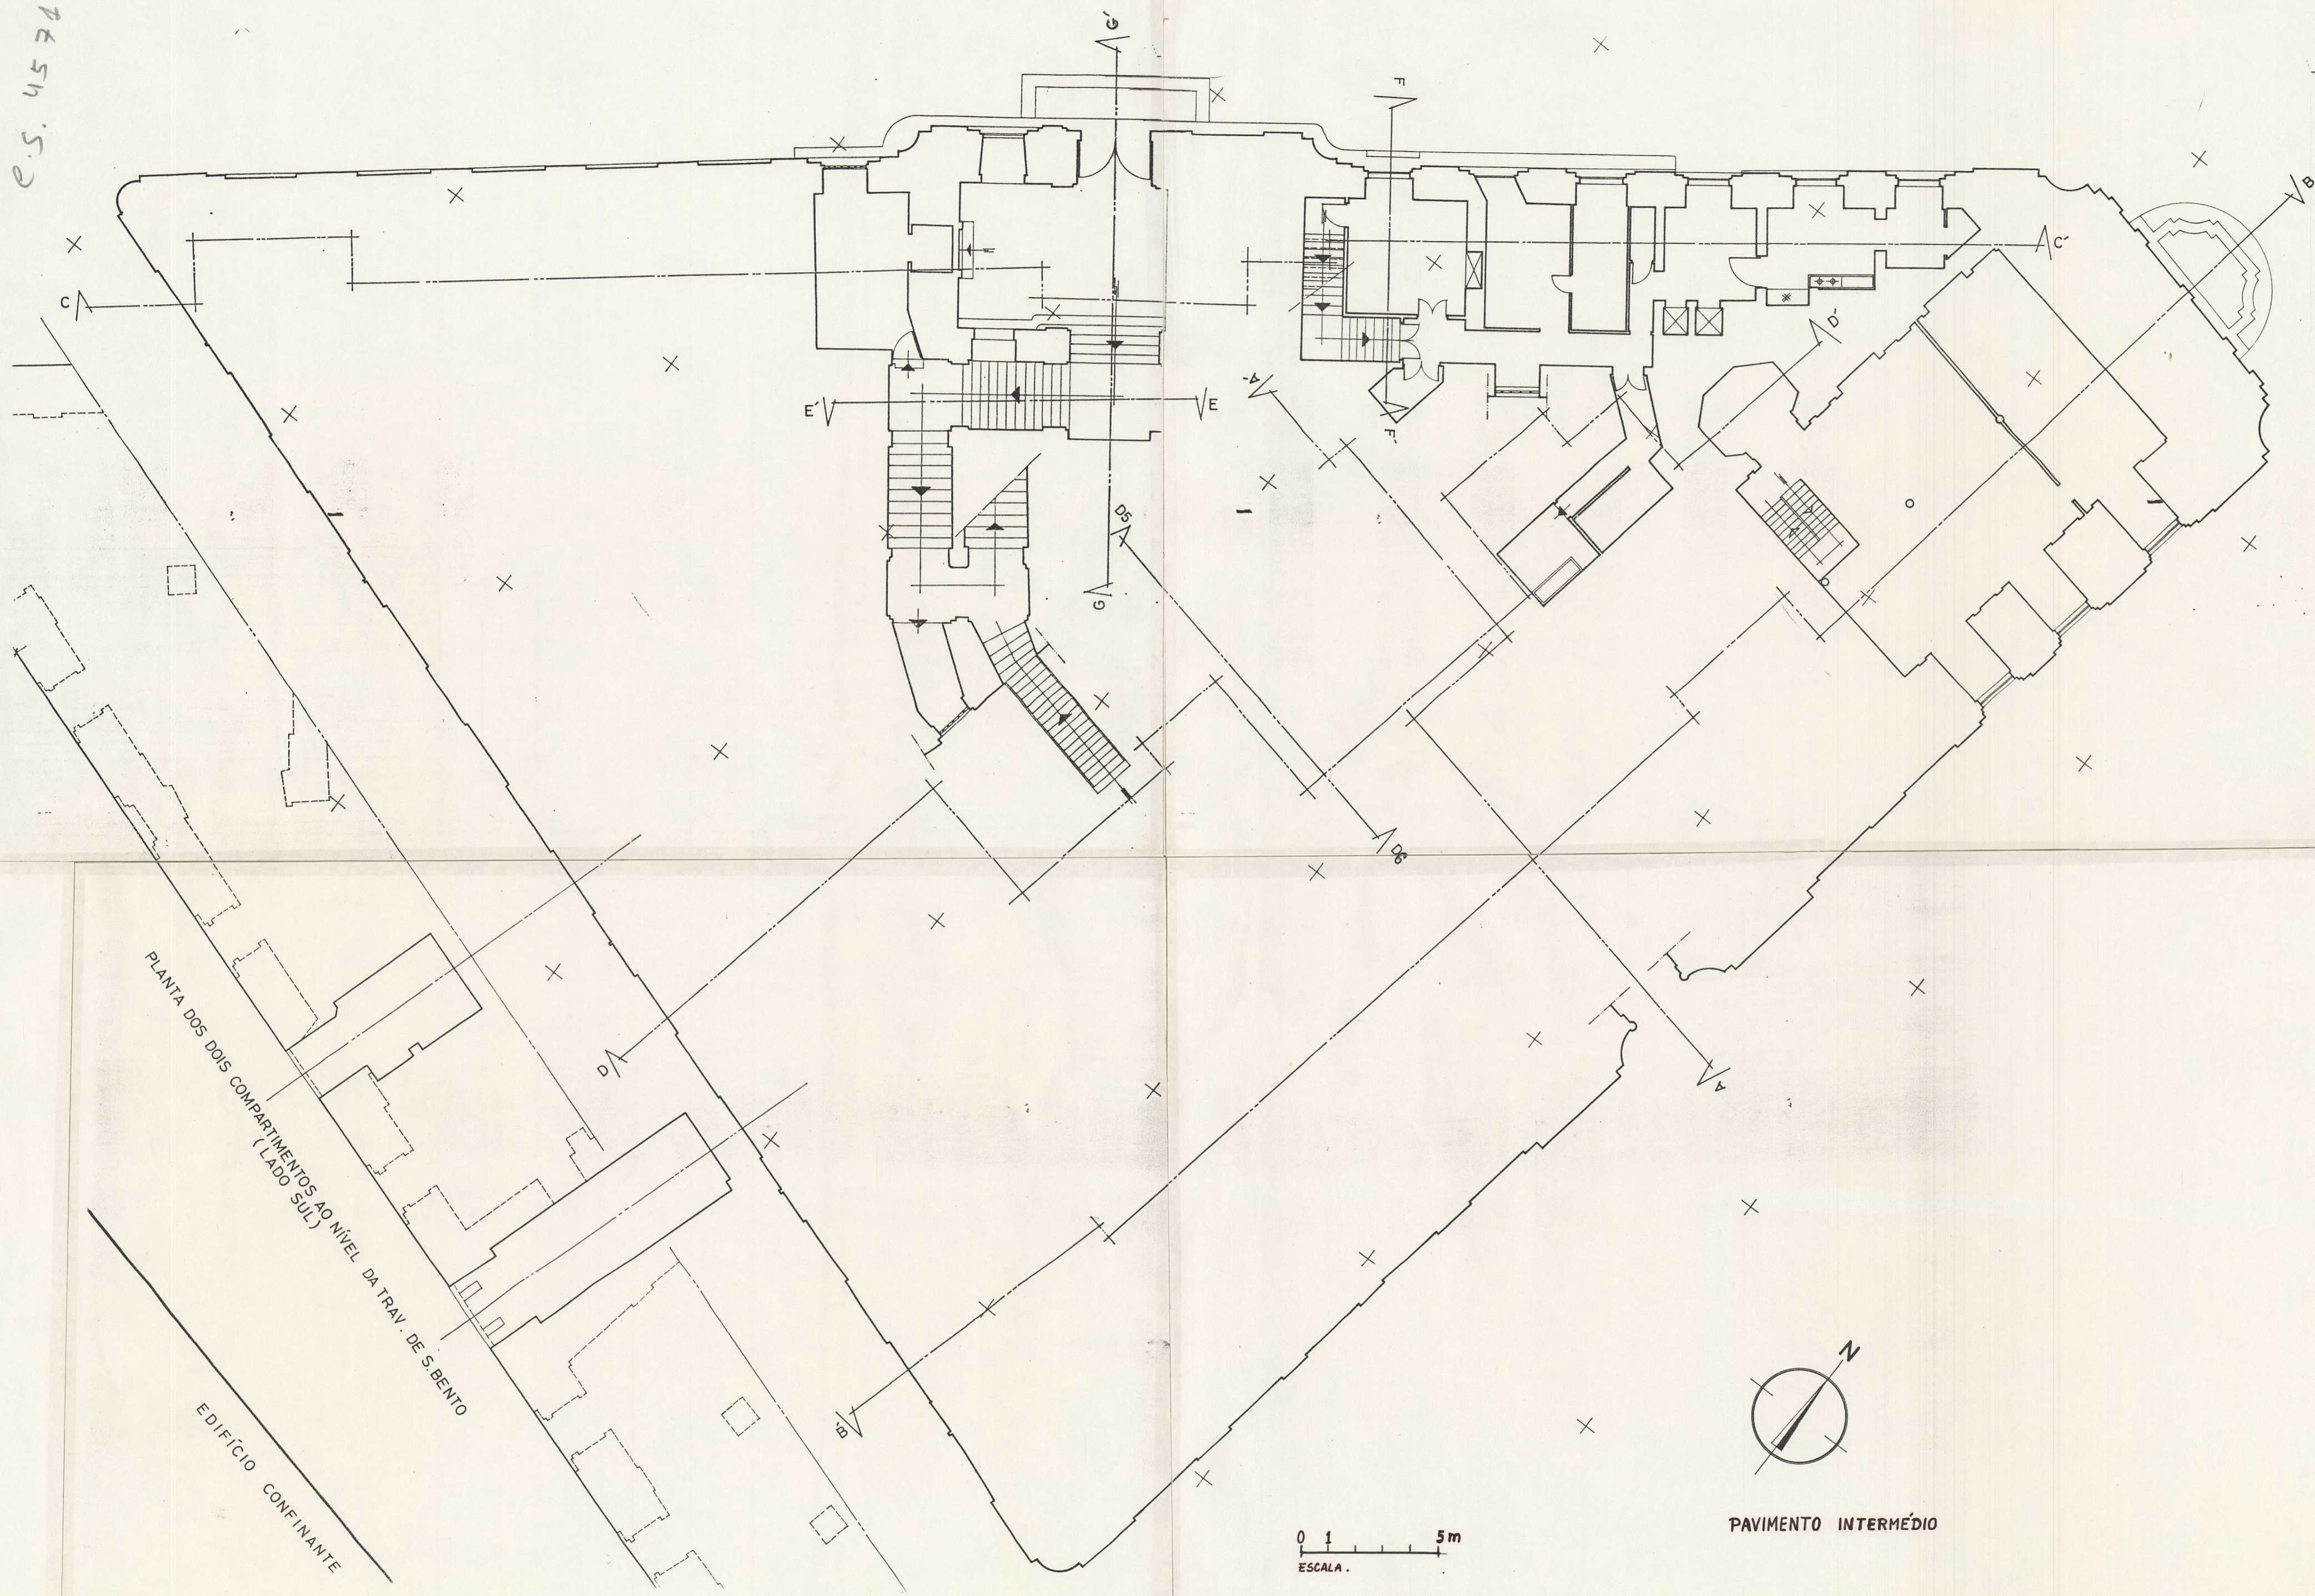

PLANTA DOS DOIS COMPARTIMENTOS AO NÍVEL DA TRAY. DE S. BENTO
(LADO SUL)

EDIFÍCIO CONFINANTE

PAVIMENTO INTERMÉDIO

0 1 5m
ESCALA.