
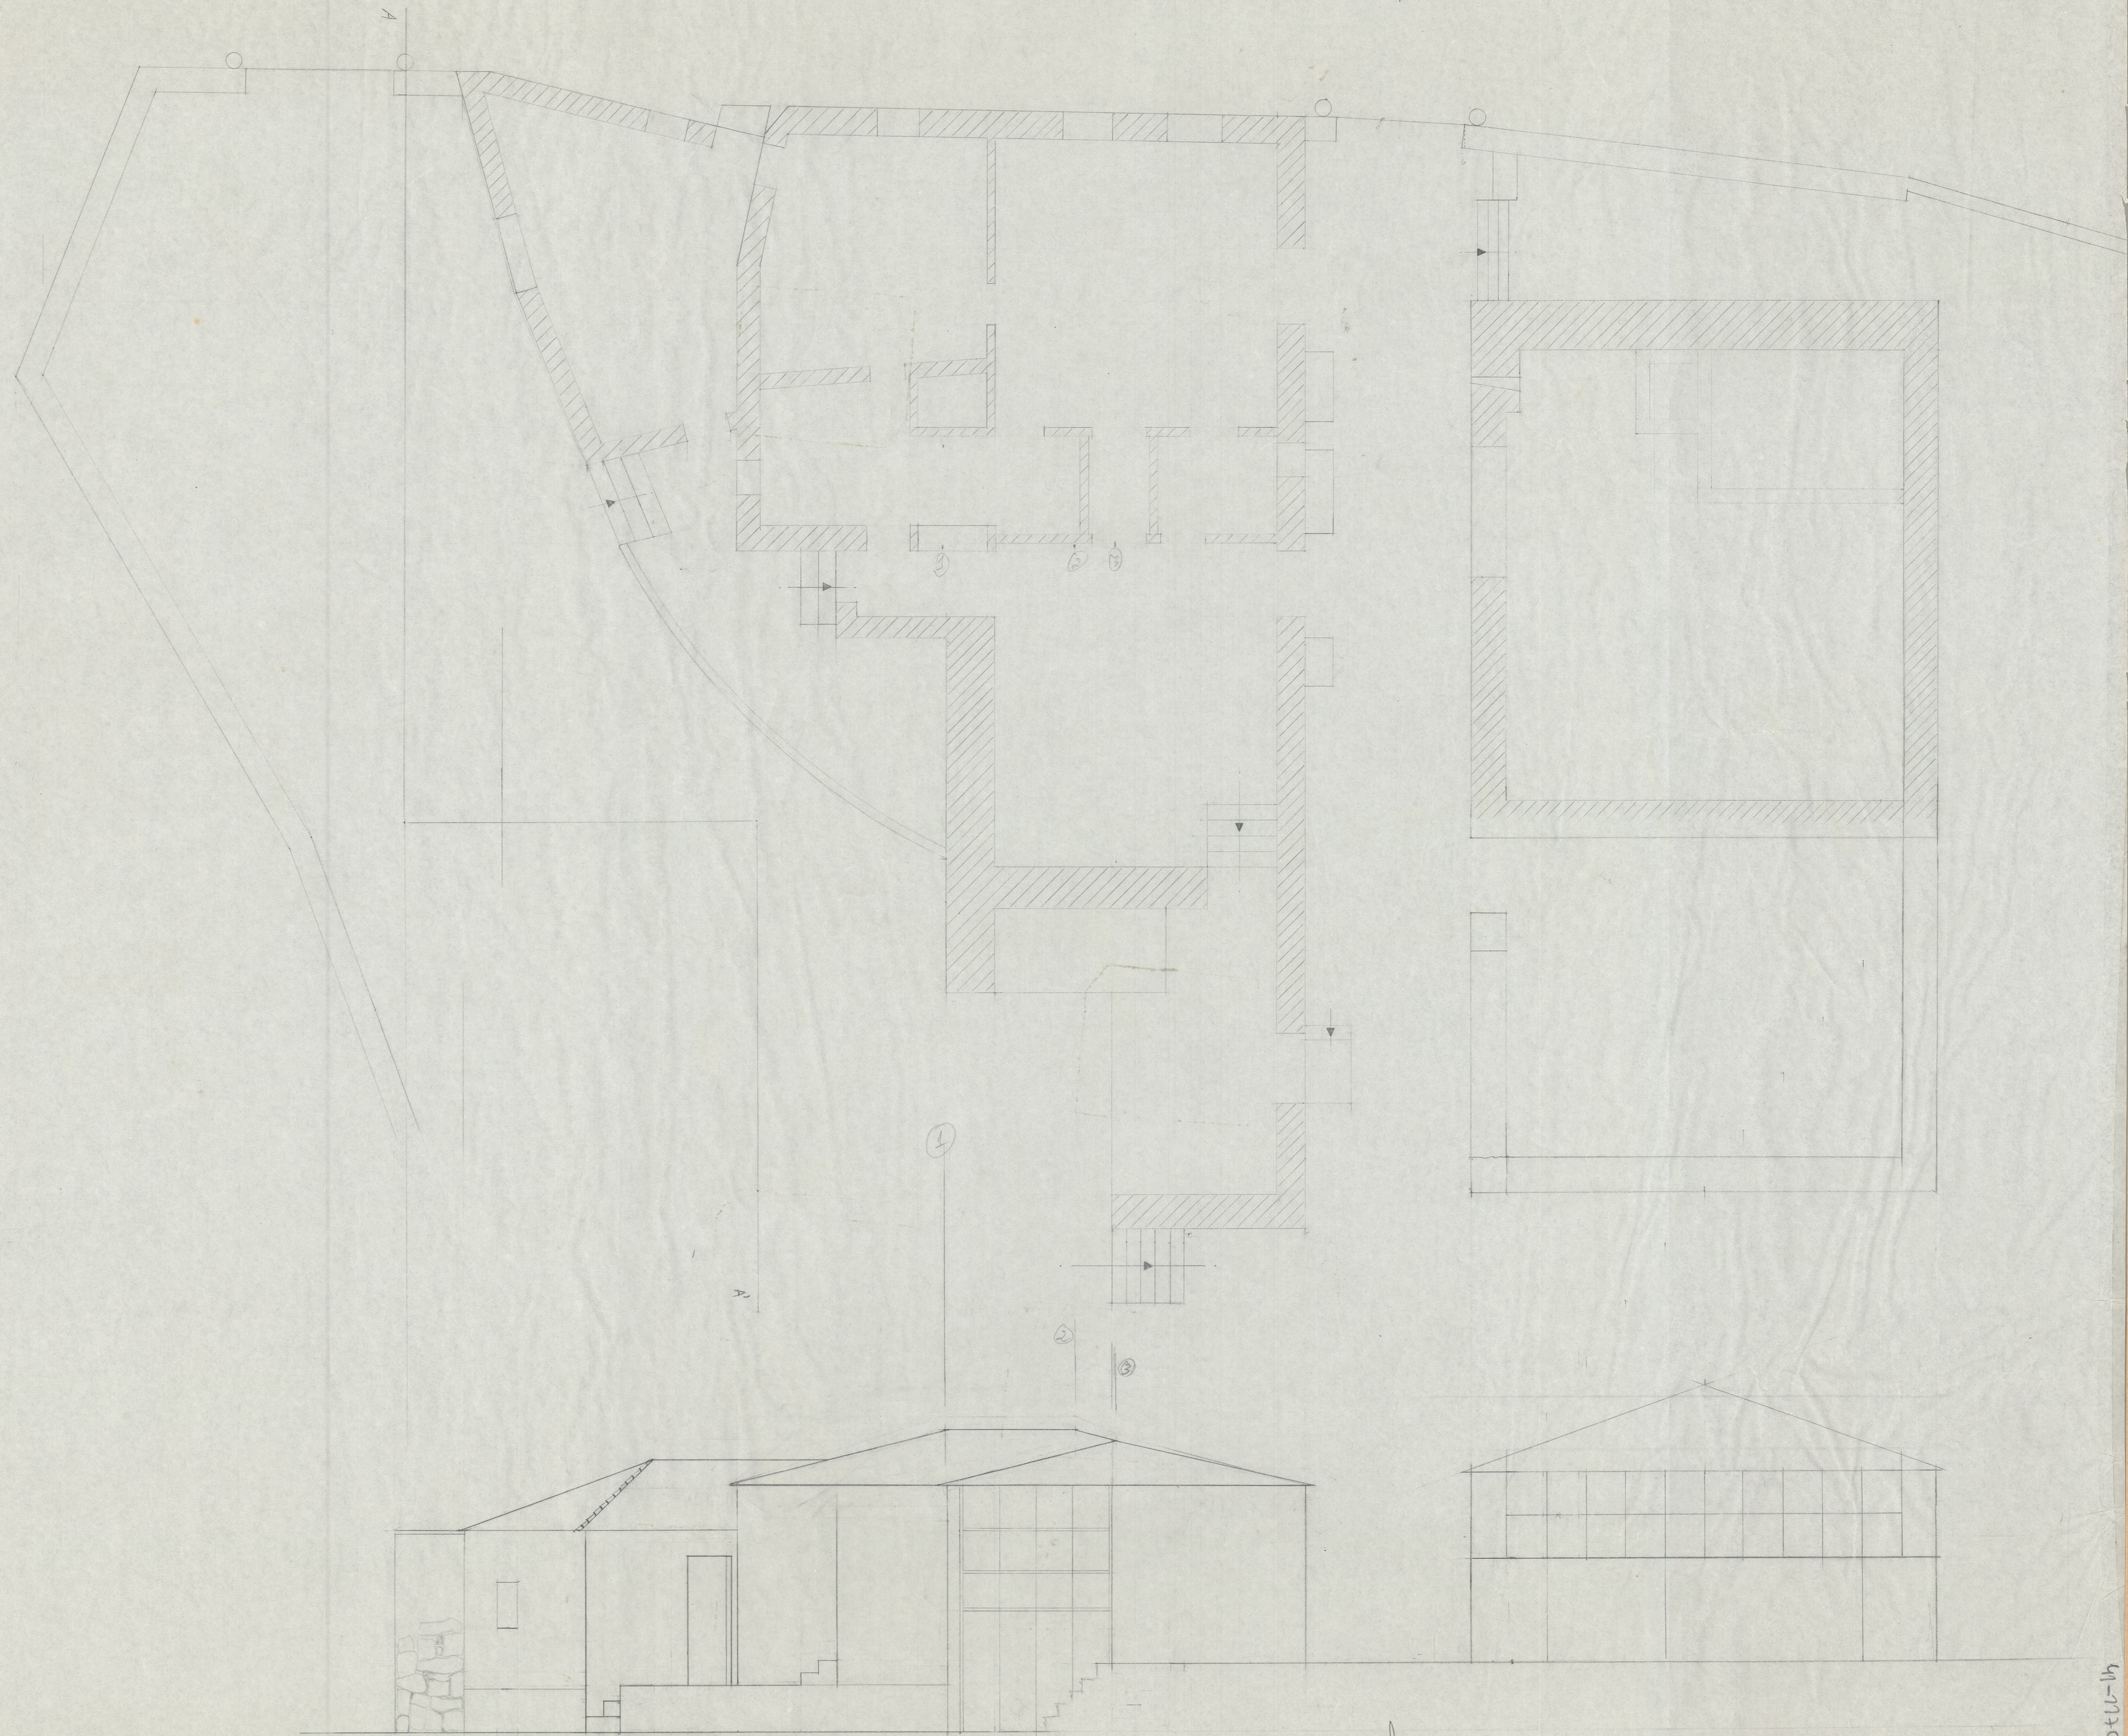


ALCADO  
208 A A'

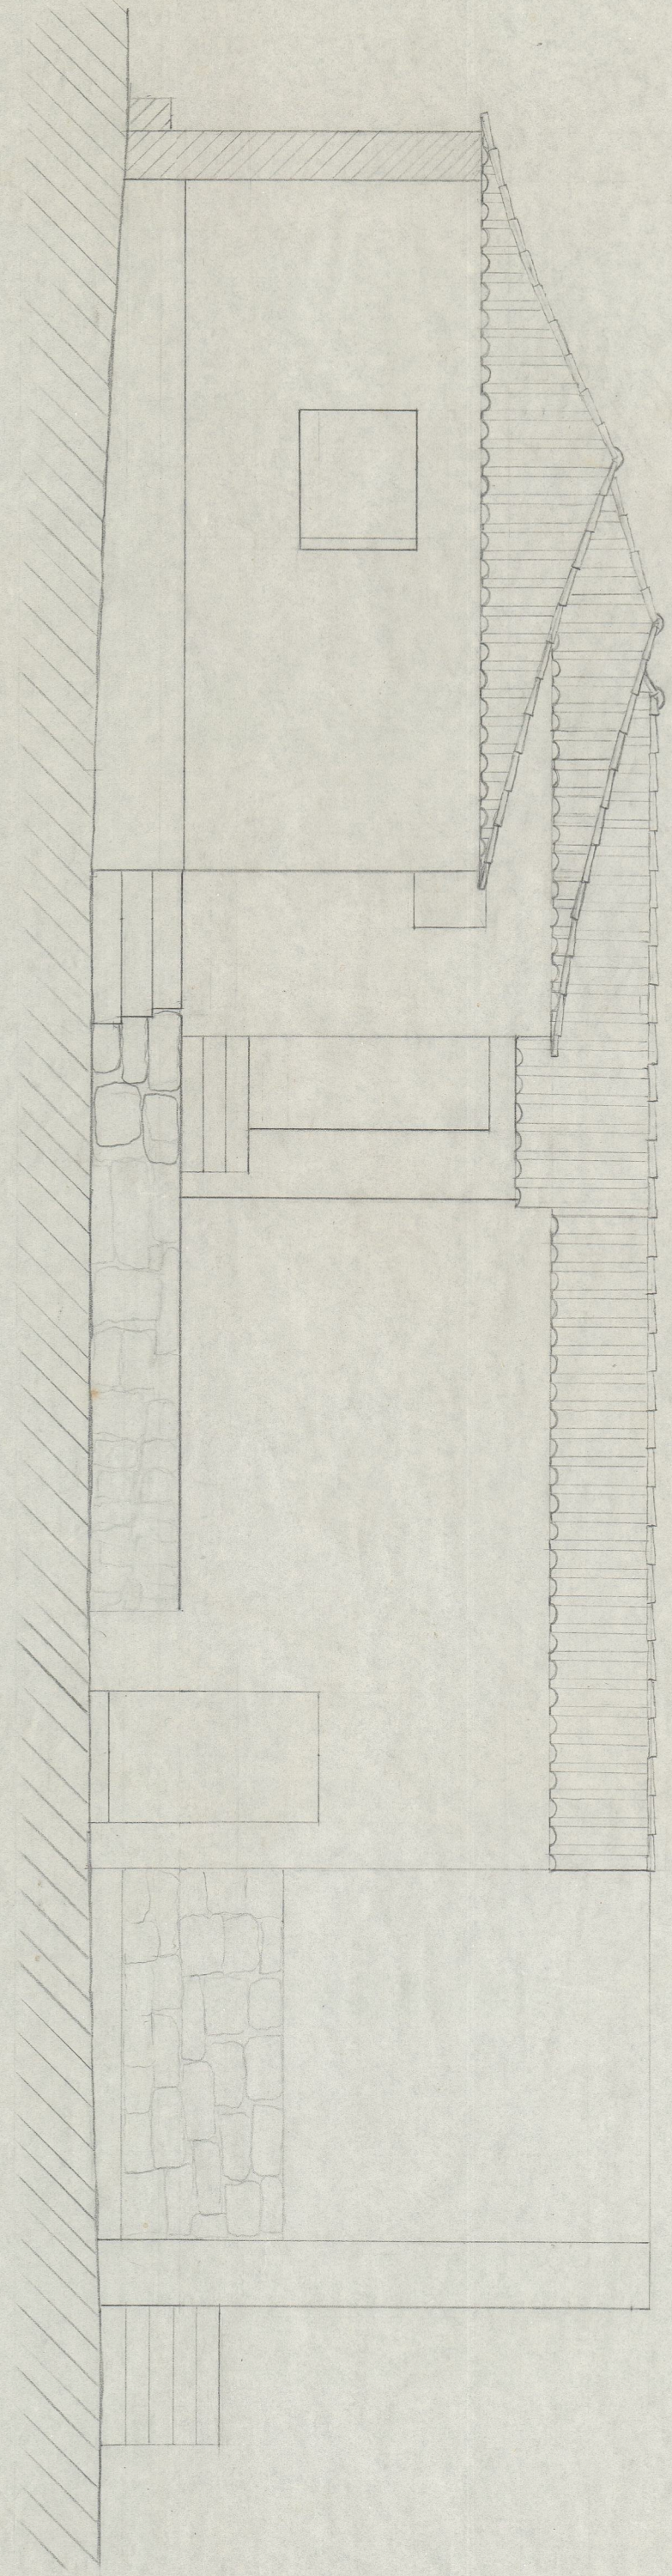

Escola Profissional de Artes e Ofícios  
13.07.09

10

Est. 443

otiv-14