




ALÇADO DA SEPULTURA PARIETAL

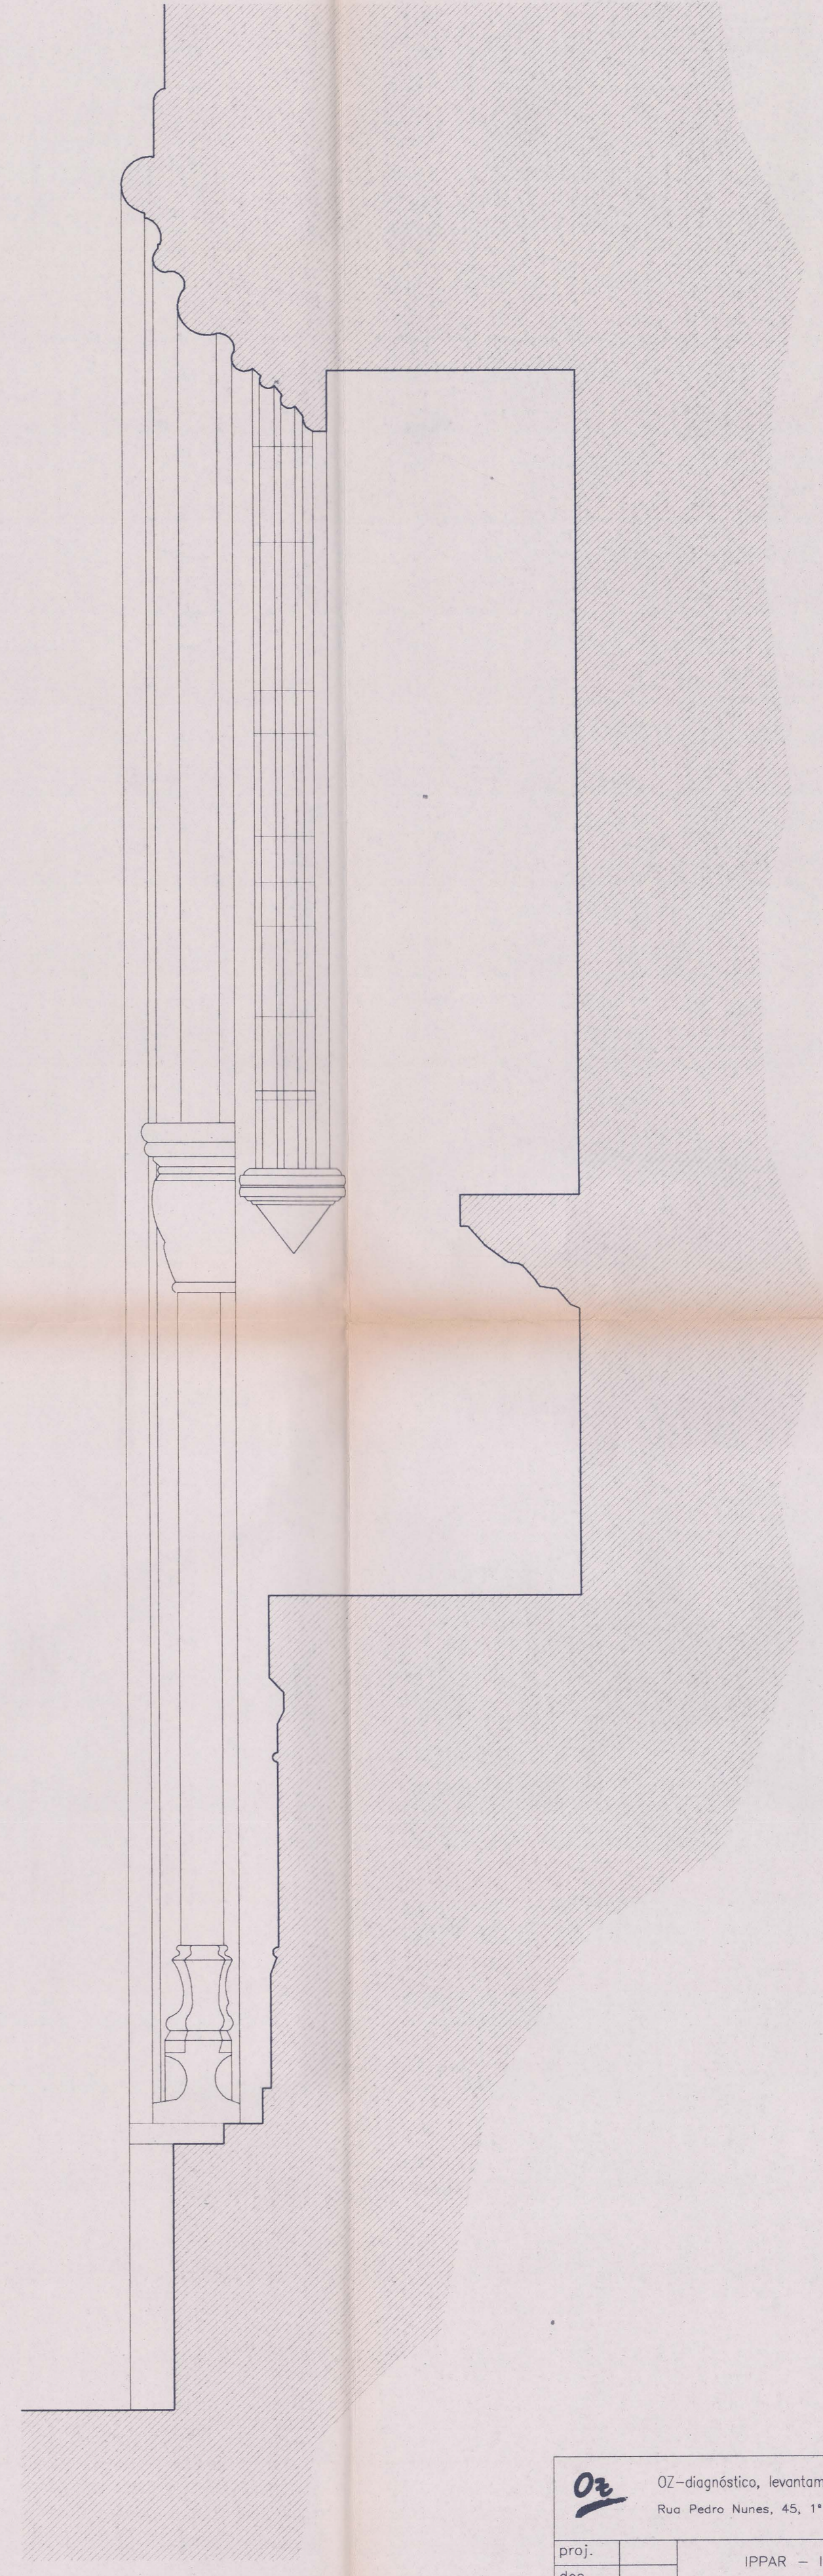

CORTE TRANSVERSAL


02 - diagnóstico, levantamento e controlo de qualidade em estruturas e fundações, lda.
 Rua Pedro Nunes, 45, 1.º esq. • 1050 Lisboa • tel: (01) 3563371 • fax: (01) 3153550

proj.		IPPAR - Instituto Português do Património Arquitectónico LEVANTAMENTO DAS ZONAS POSTAS A DESCOBERTO NO MOSTEIRO DE SANTA CLARA-A-VELHA - COIMBRA
des.		
verif.		
aprov.		

Escala	1/10	DES. Nº	16
Data	JUN/98	subst.	
		subst. por	

SEPULTURA PARIETAL
 ALÇADO E CORTE

SEPULTPAR.DWG

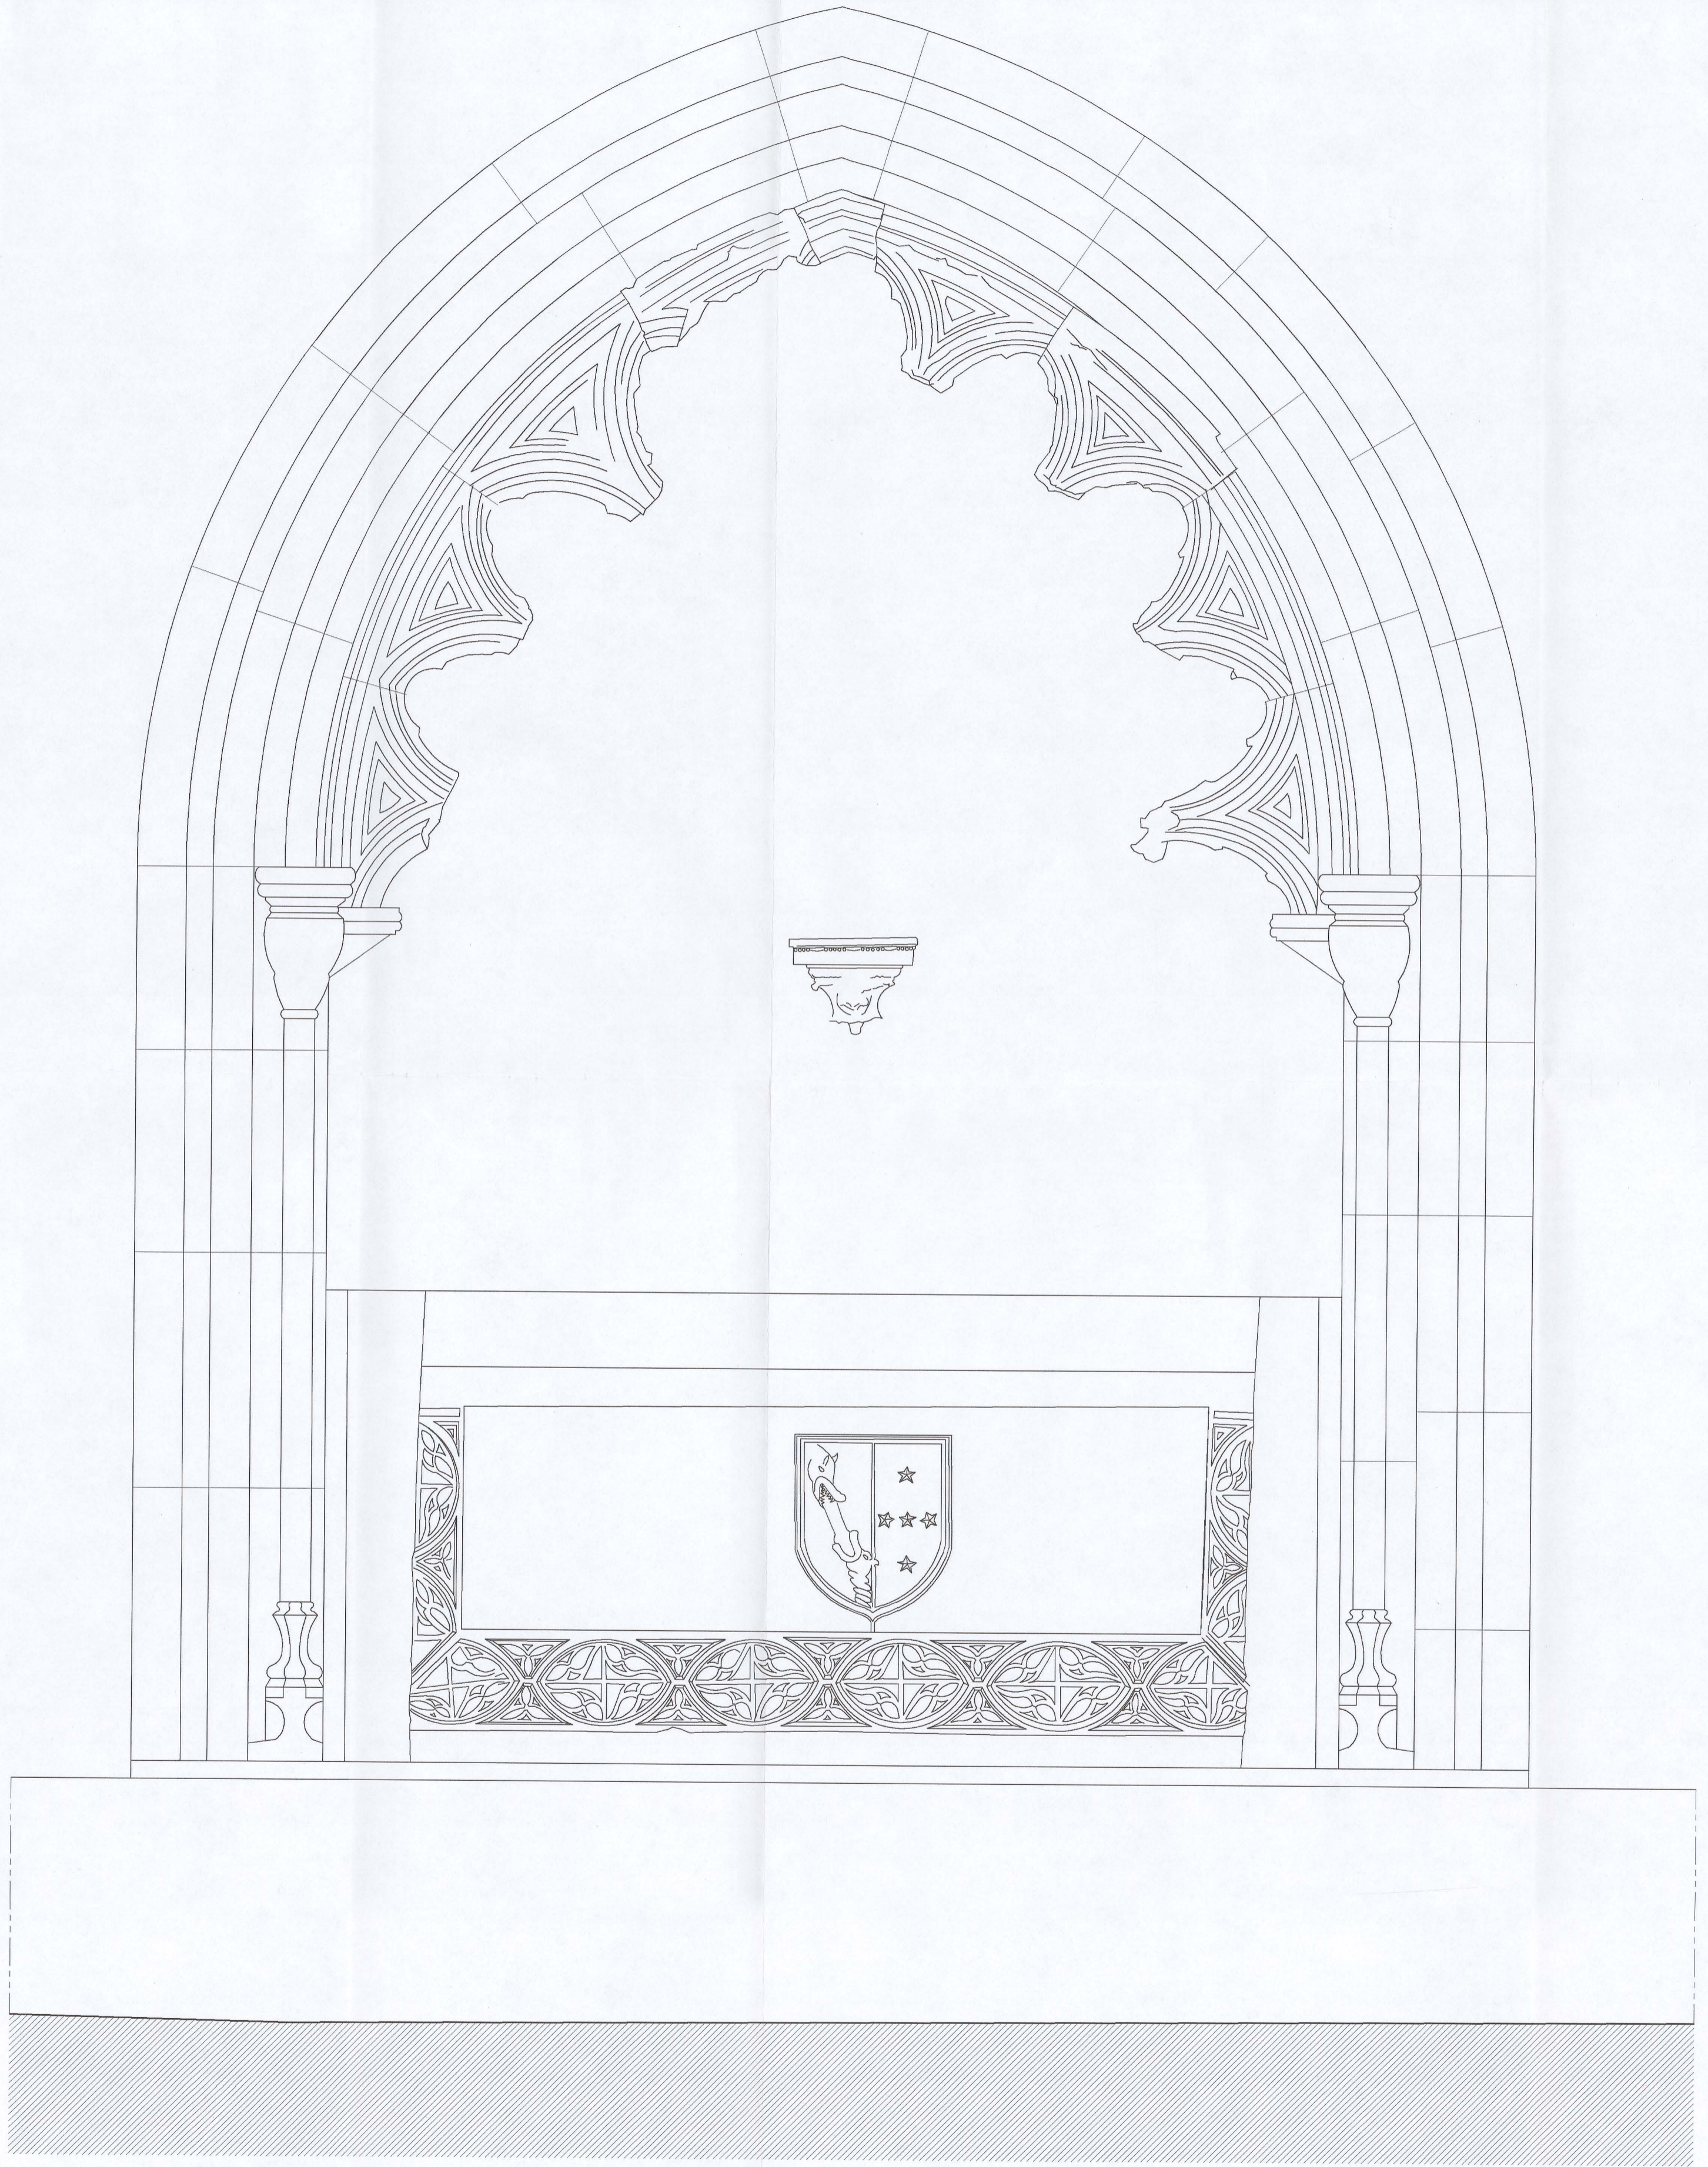

SEPULTURA PARIETAL

OZ - diagnóstico, levantamento e controlo de qualidade em estruturas e fundações, lda. Rua Pedro Nunes, 45, 1.º esq. • 1050 Lisboa • tel: (01) 3563371 • fax: (01)3153550	
proj.	IPPAR - Instituto Português do Património Arquitectónico e Arqueológico
des.	LEVANTAMENTO DAS ZONAS POSTAS A DESCOBERTO NO
verif.	MOSTEIRO DE SANTA CLARA-A-VELHA - COIMBRA
aprov.	
Escala	DES. Nº
1/10	16
Data	SEPULTURA PARIETAL
JUN/98	ALÇADO E CORTE
	subst.
	subst. por