

LEGENDA

- MÁRMORE BRANCO
- MÁRMORE CINZA COM VEIOS BRANCOS
- CALCÁRIO AMARELO
- CALCÁRIO "VERMELHO DE NEGRAIS"

**IPPAR**  
 INSTITUTO PORTUGUÊS DO PATRIMÓNIO ARQUITECTÓNICO  
 DIRECÇÃO REGIONAL DE ÉVORA

---

**SÉ DE ÉVORA**  
 MAPEAMENTO DO ESTADO DE CONSERVAÇÃO E ALTERAÇÃO DOS  
 MATERIAIS DA CAPELA MOR DA SÉ DE ÉVORA

---

MATERIAS DE COMPOSIÇÃO DA CAPELA MOR

---


ESCALA 1:100  
 JULHO 2005

---

PLANTA

01/02

\* Mapeamento realizado pela Arq. Patrícia Mendes, com base no Levantamento  
 Arquitectónico realizado pelo Arq. Gonçalo Cerveiro Feio

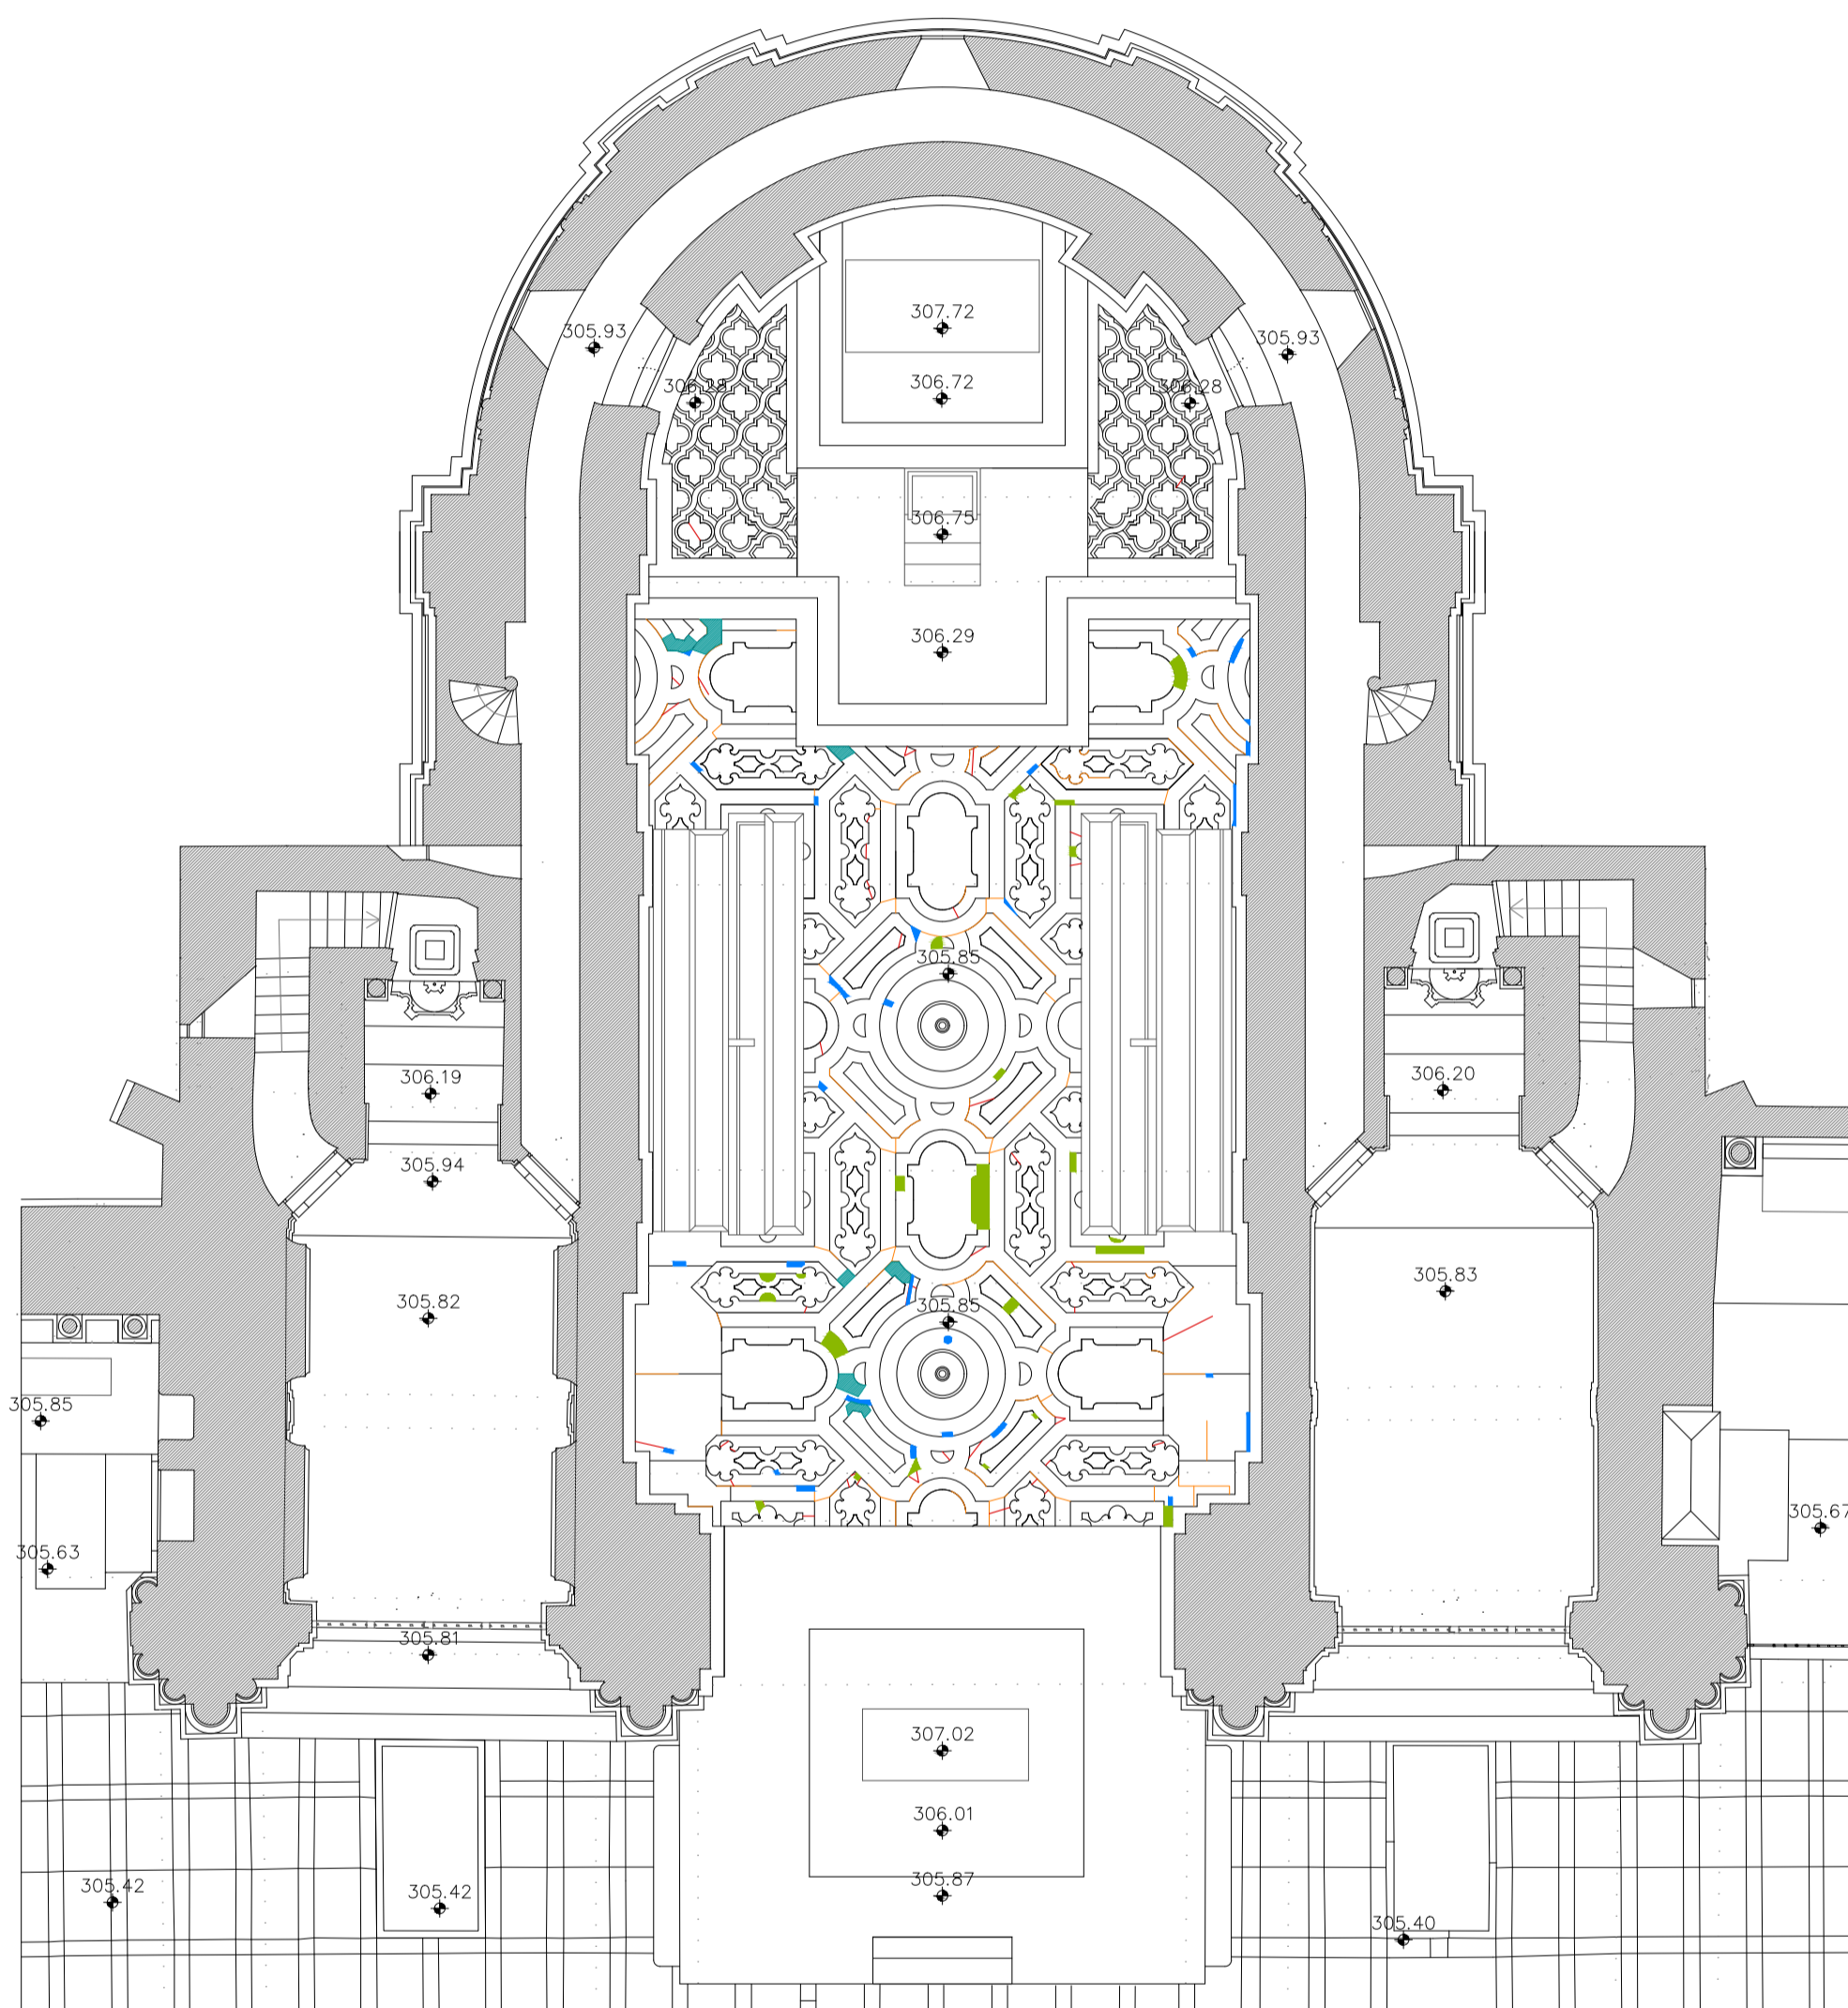

LEGENDA

- ESCAMACÃO / LASCAGEM
- FISSURA
- LACUNA
- ELEMENTOS PÉREOS DE REPOSIÇÃO
- EFLORESCÊNCIAS
- JUNTA NÃO FUNCIONAL

**ippar**  
 INSTITUTO PORTUGUÊS DO PATRIMÓNIO ARQUITECTÓNICO  
 Direcção Regional de Évora

---

**SÉ DE ÉVORA**  
 Mapeamento do estado de conservação e alteração dos materiais da Capela-Mor da Sé de Évora

---

FENÓMENOS DE DEGRADAÇÃO

---




ESCALA 1:100  
 JULHO 2005

---

PLANTA




---

\* Mapeamento realizado pelo Arq. Patrícia Mendes, com base no Levantamento Arquitectónico realizado pelo Arq. Gonçalo Craveiro Teó.

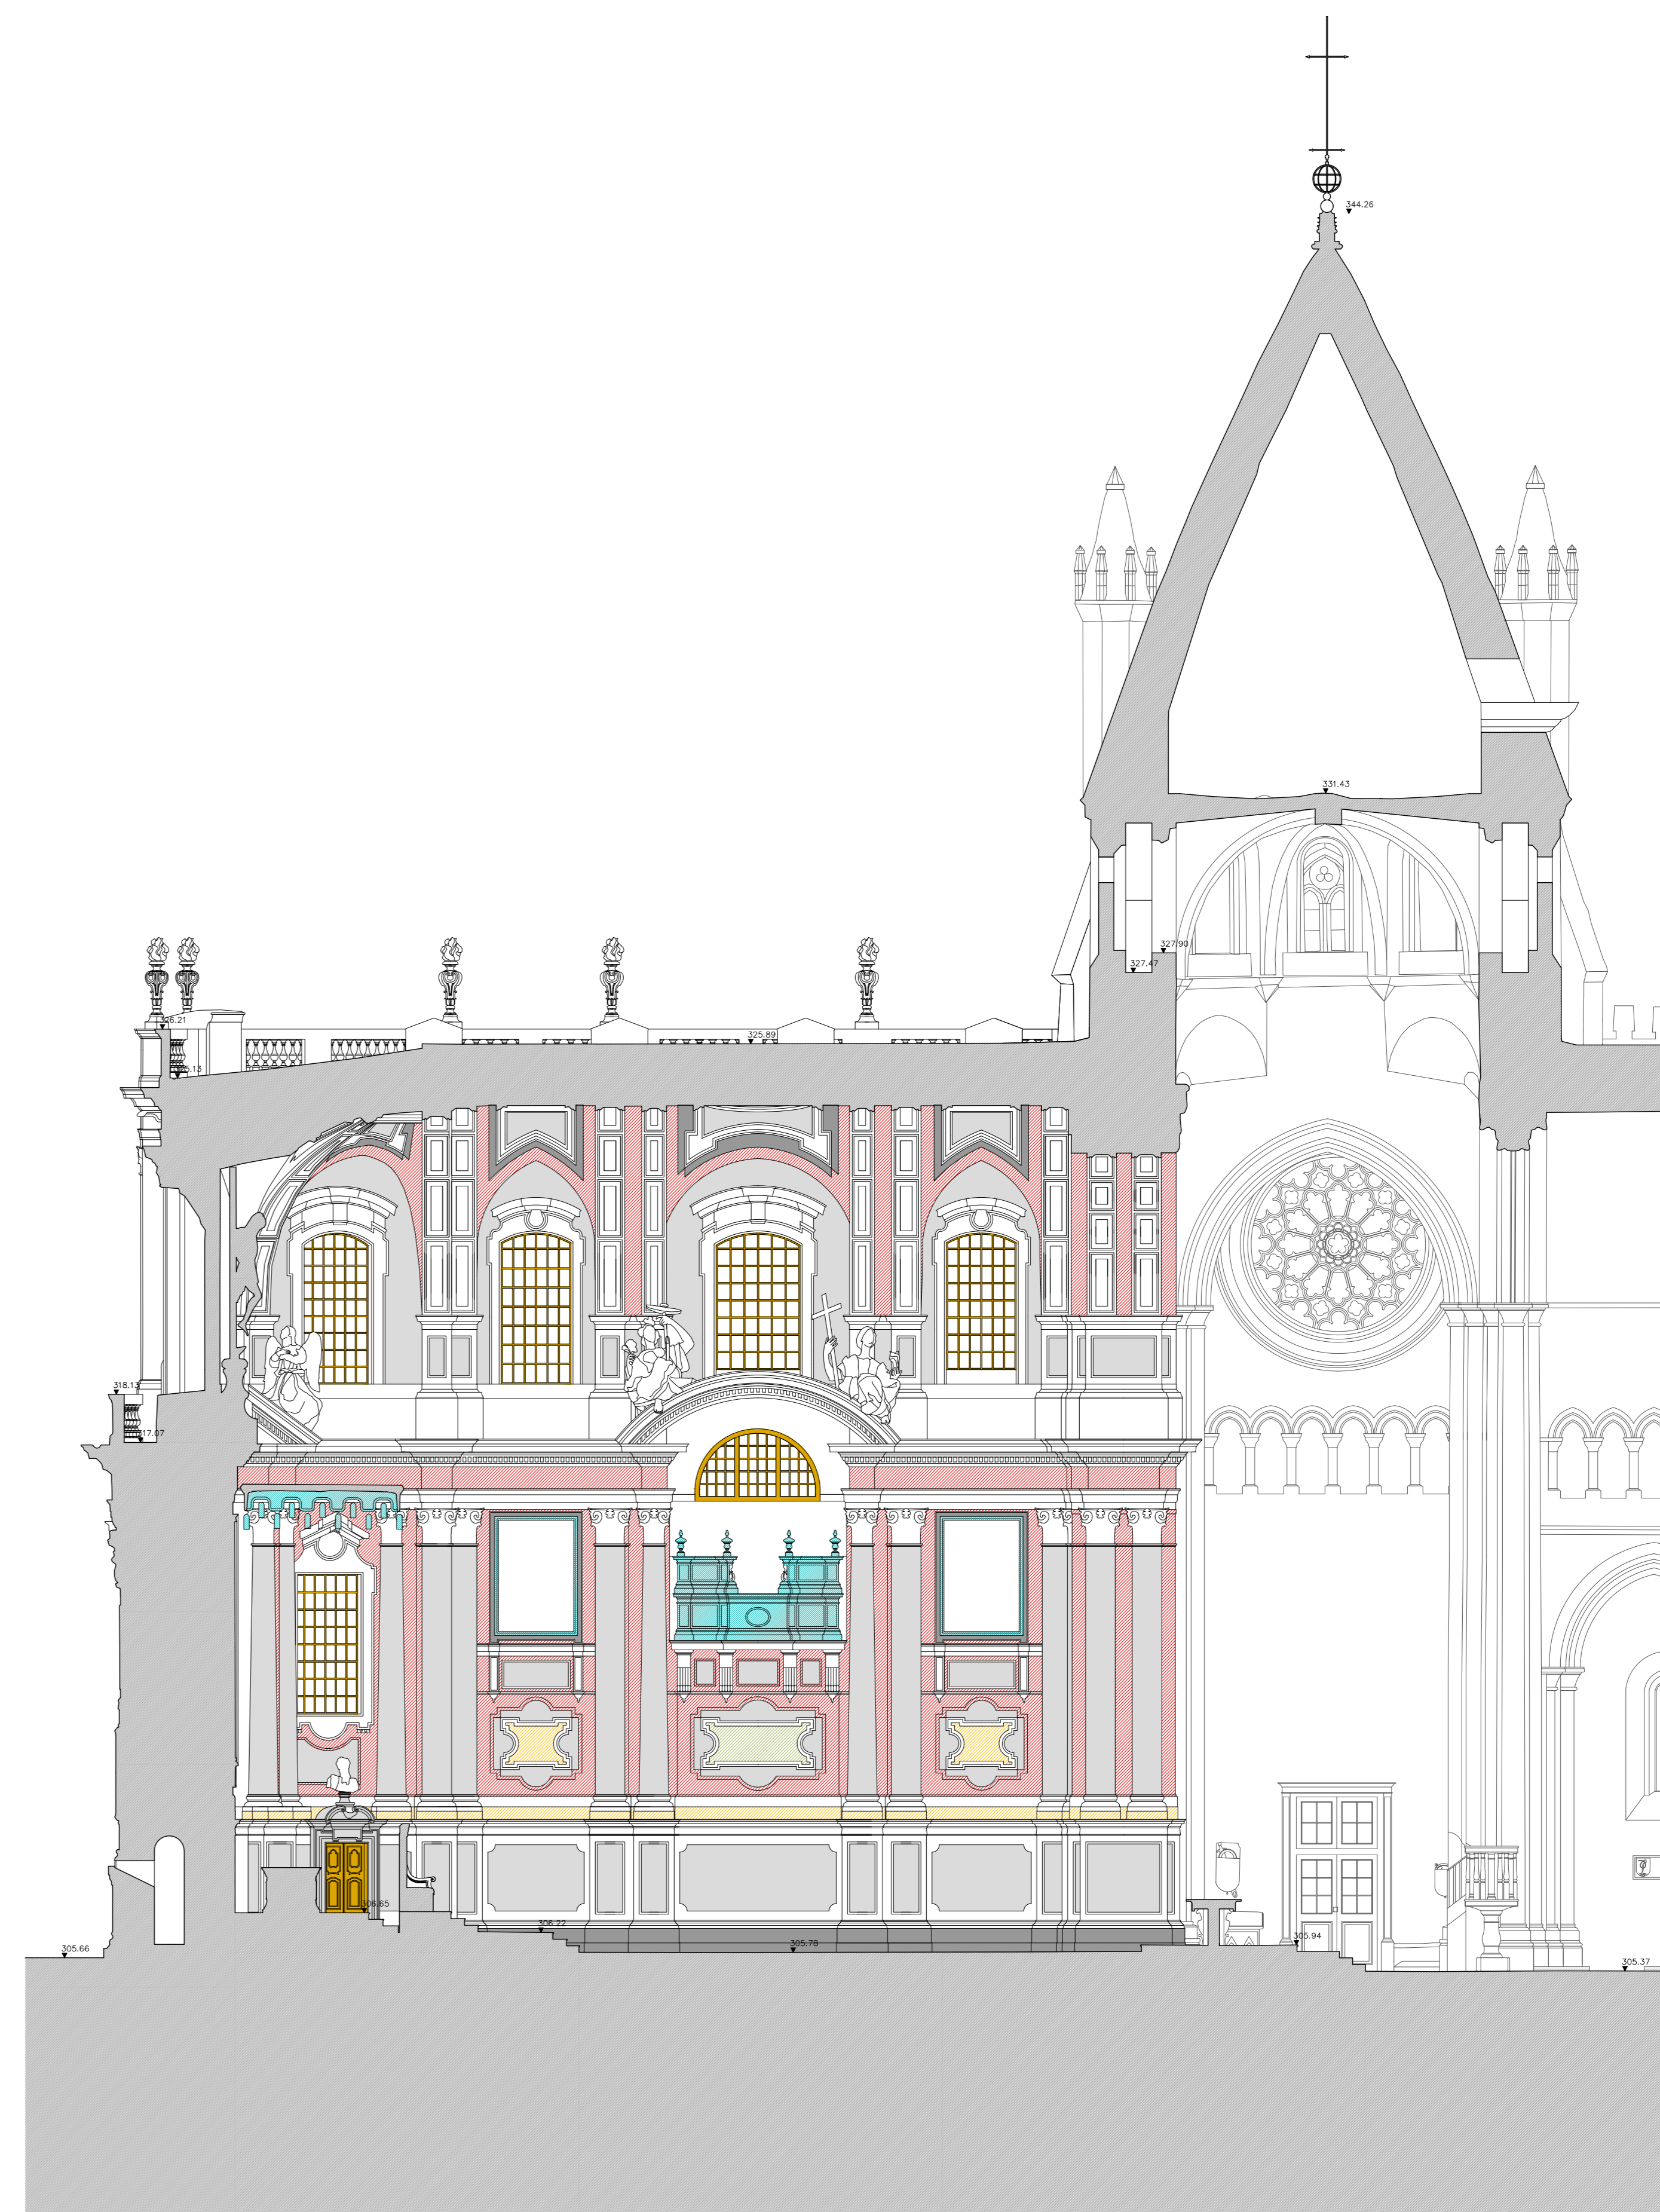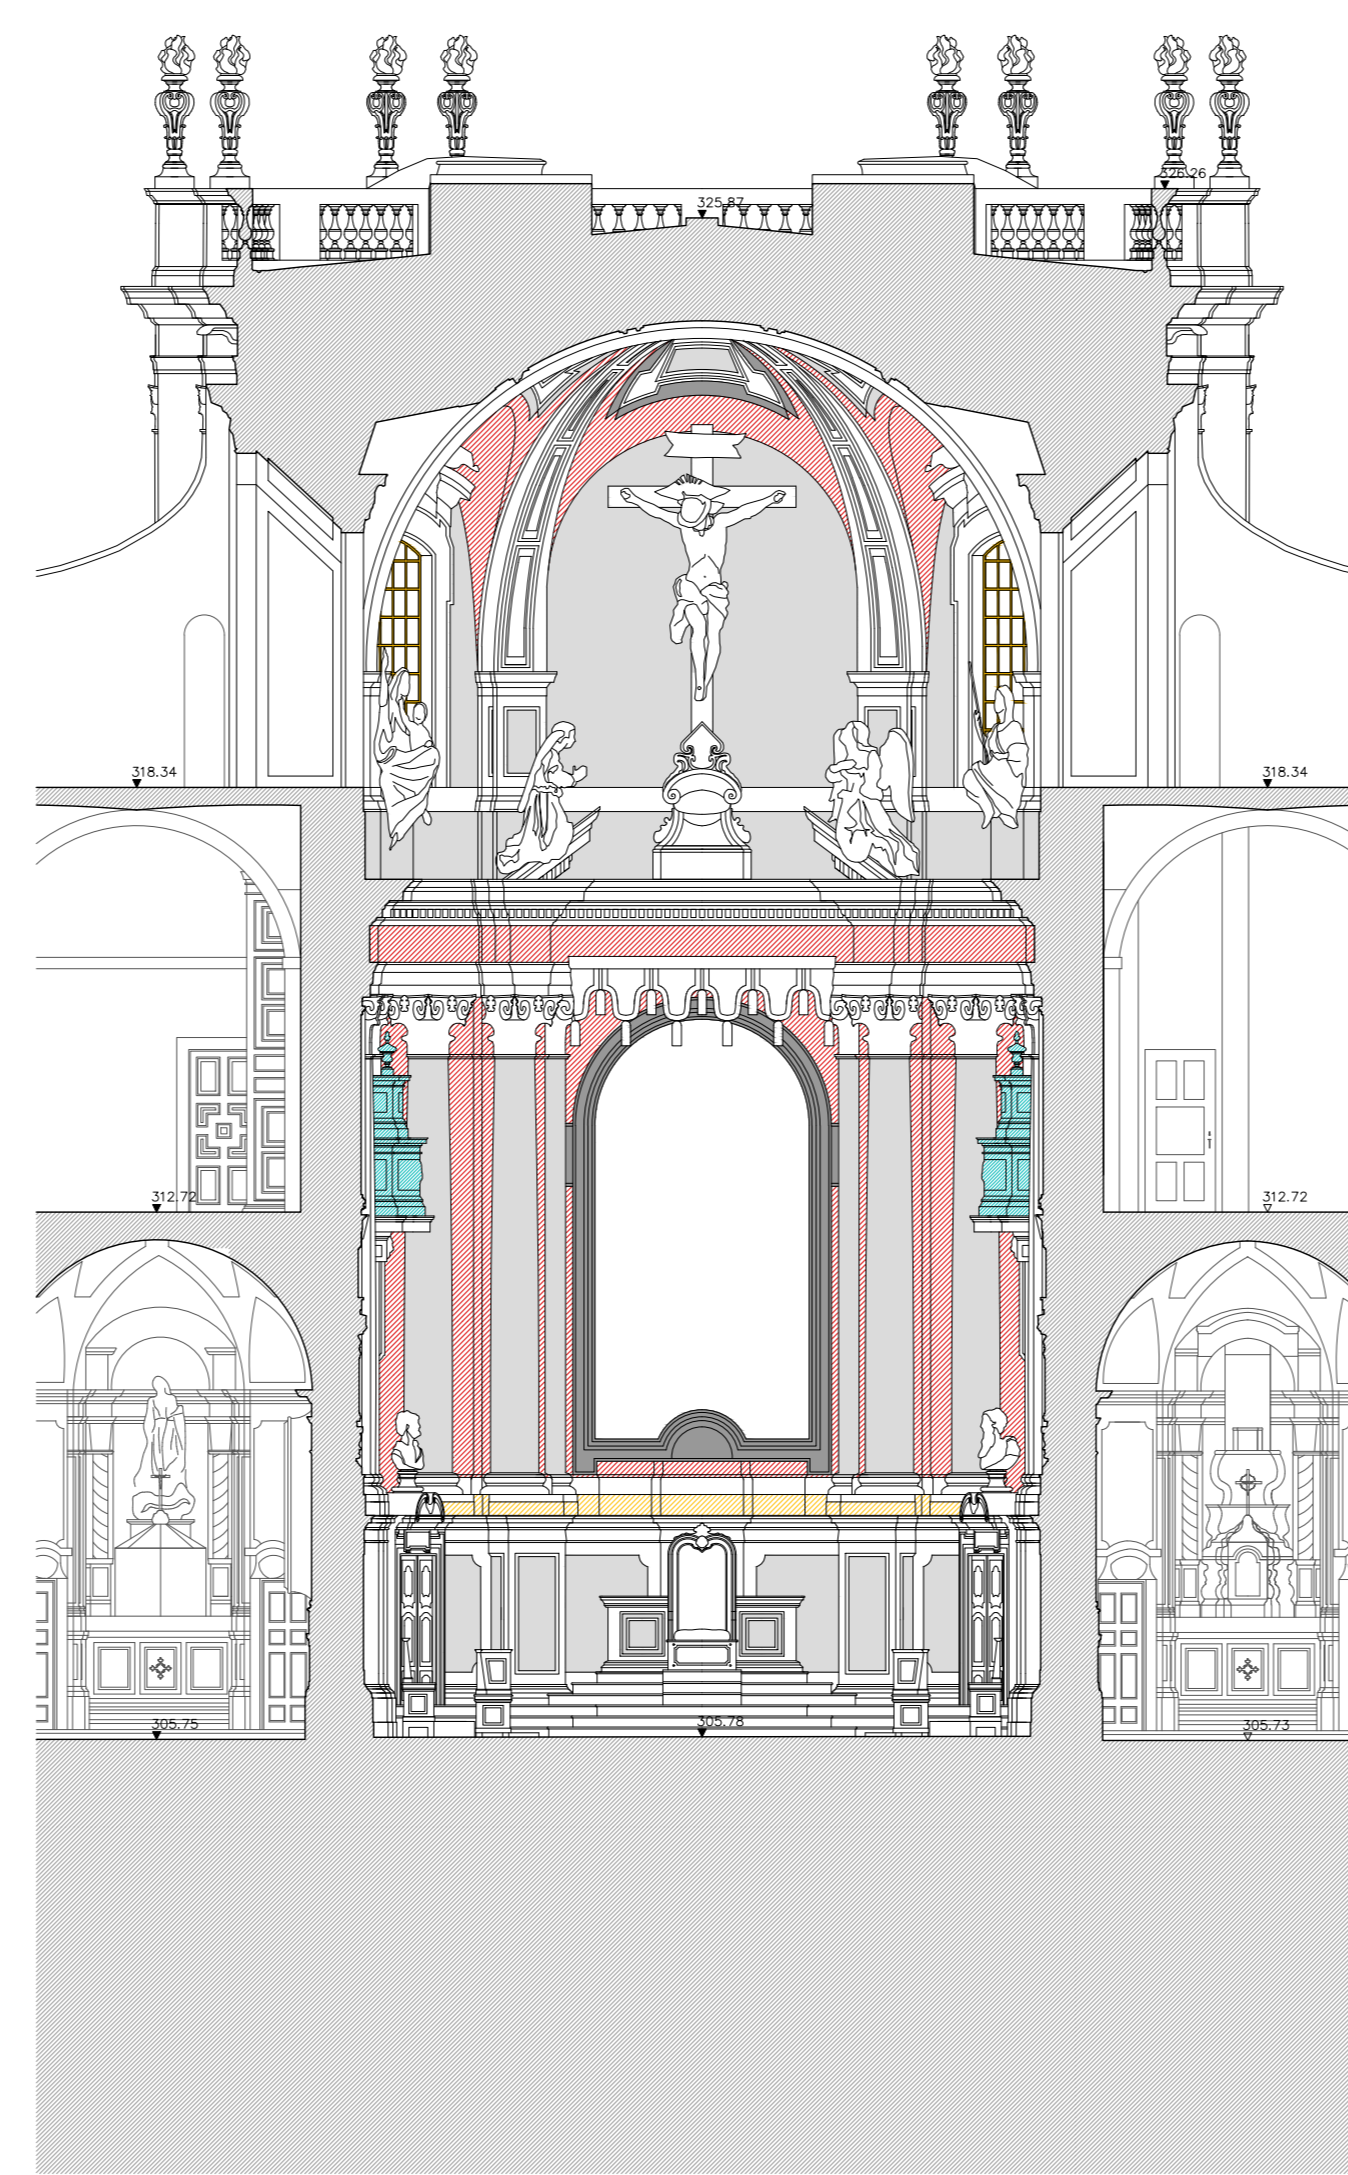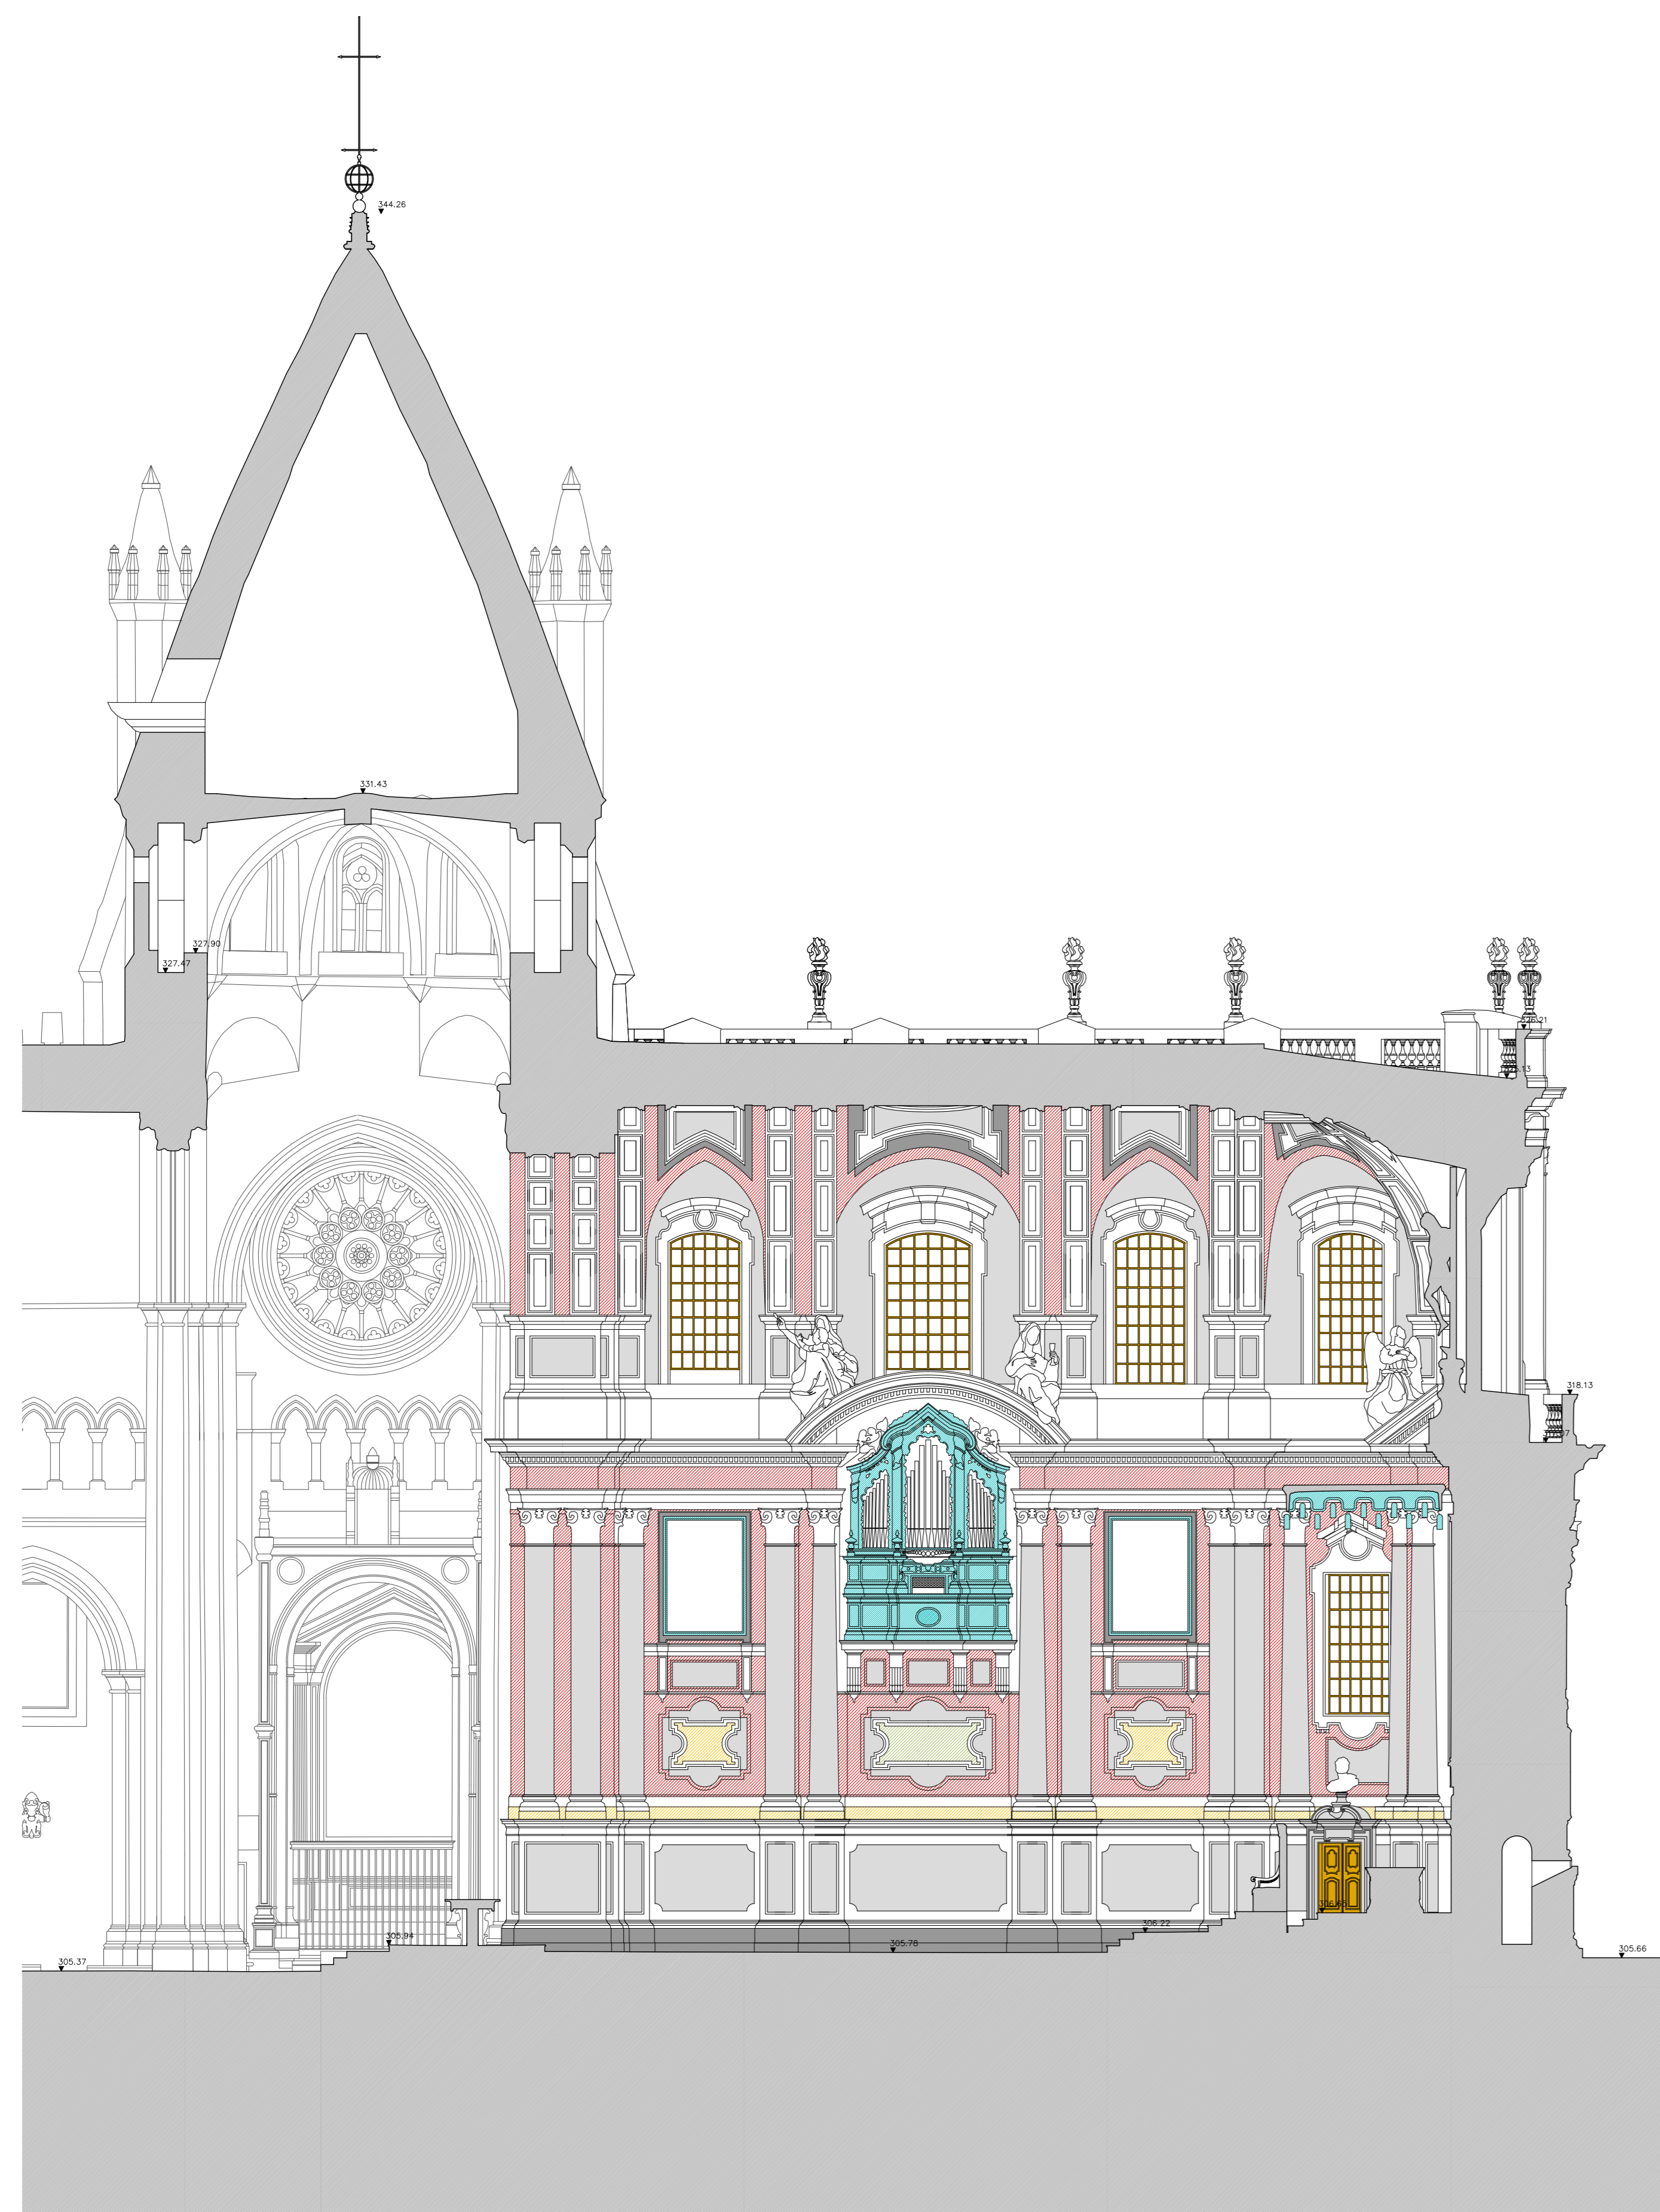

- LEGENDA
- FAIXA HÁBRIL: MADEIRA VERDE
  - HÁBRIL BRANCO
  - HÁBRIL CINZA COM MADEIRA BRANCA
  - HÁBRIL NEGRO
  - CAISLADO AMARELO
  - CAISLADO "TRINHAÇÃO DE NEGRO"
  - SUPERFÍCIES EM FAIXA
  - SUPERFÍCIES EM MADEIRA



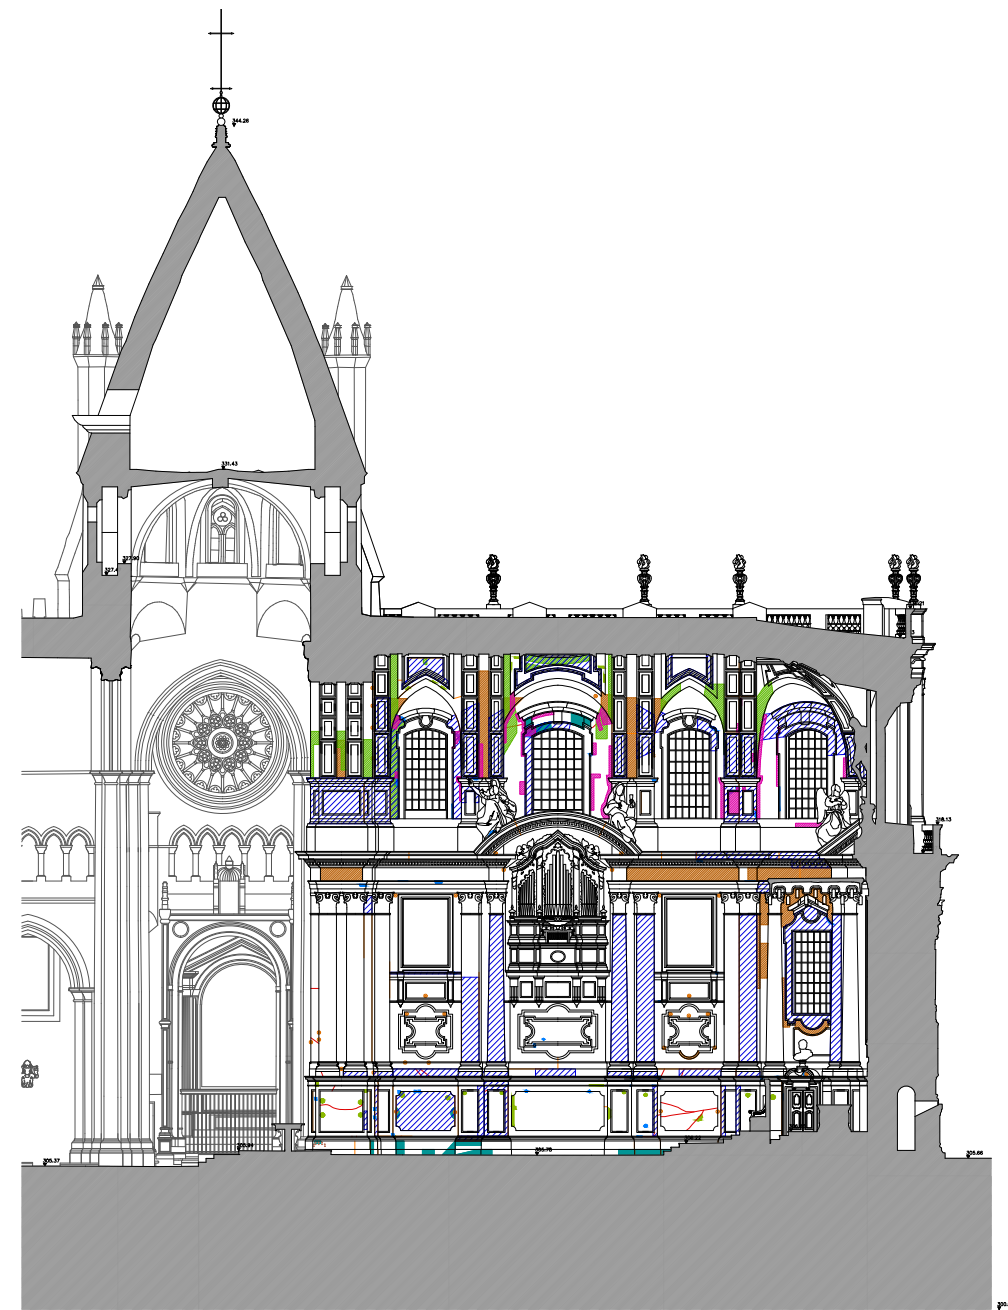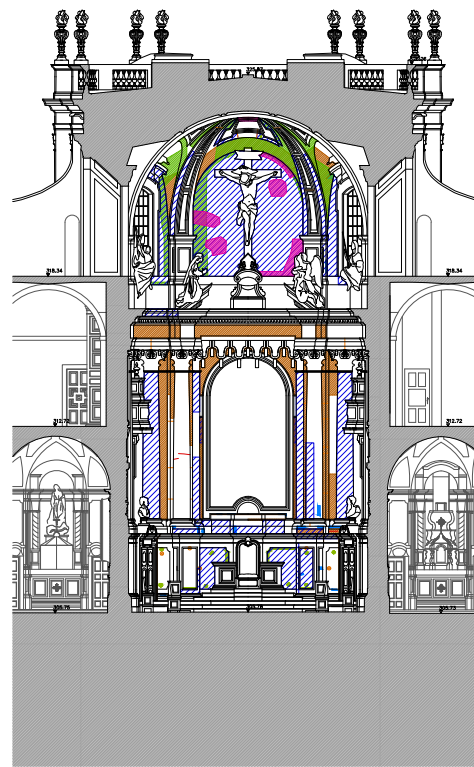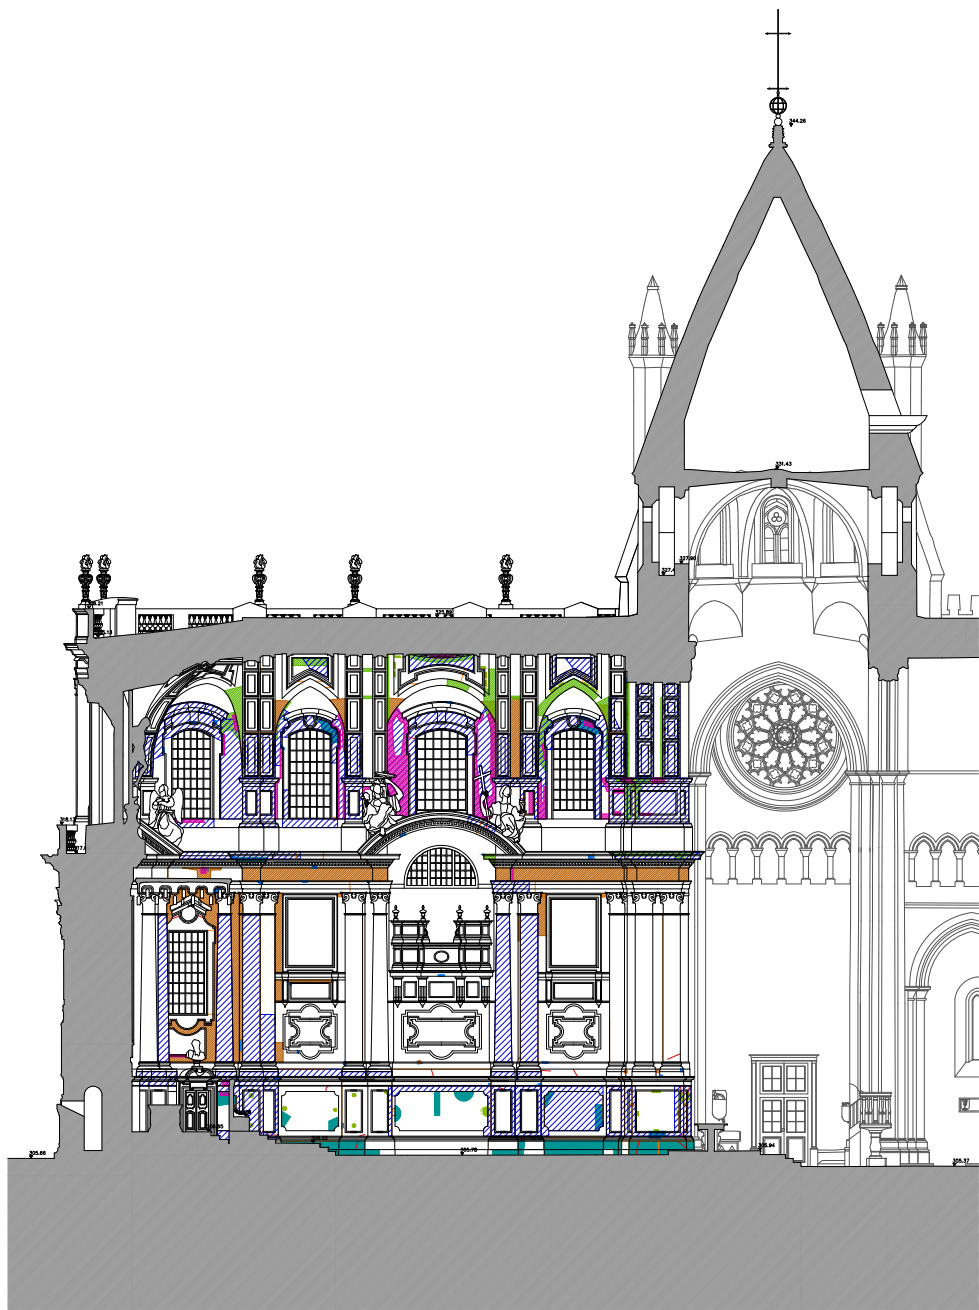

LEGENDA

- EDIFICAÇÃO / LACADURA
  - PÉDRA
  - IDENTIFICAÇÃO
  - QUADRO DE ABERTURAS
  - LACTEA
  - ELEMENTOS CROMOS DE IDENTIFICAÇÃO
  - BARRICA / PAREDE ARRIBA
- 
- ESCALONADA
  - MARCA
  - DIMENSÕES
  - ÁREA NÃO FUNCIONAL