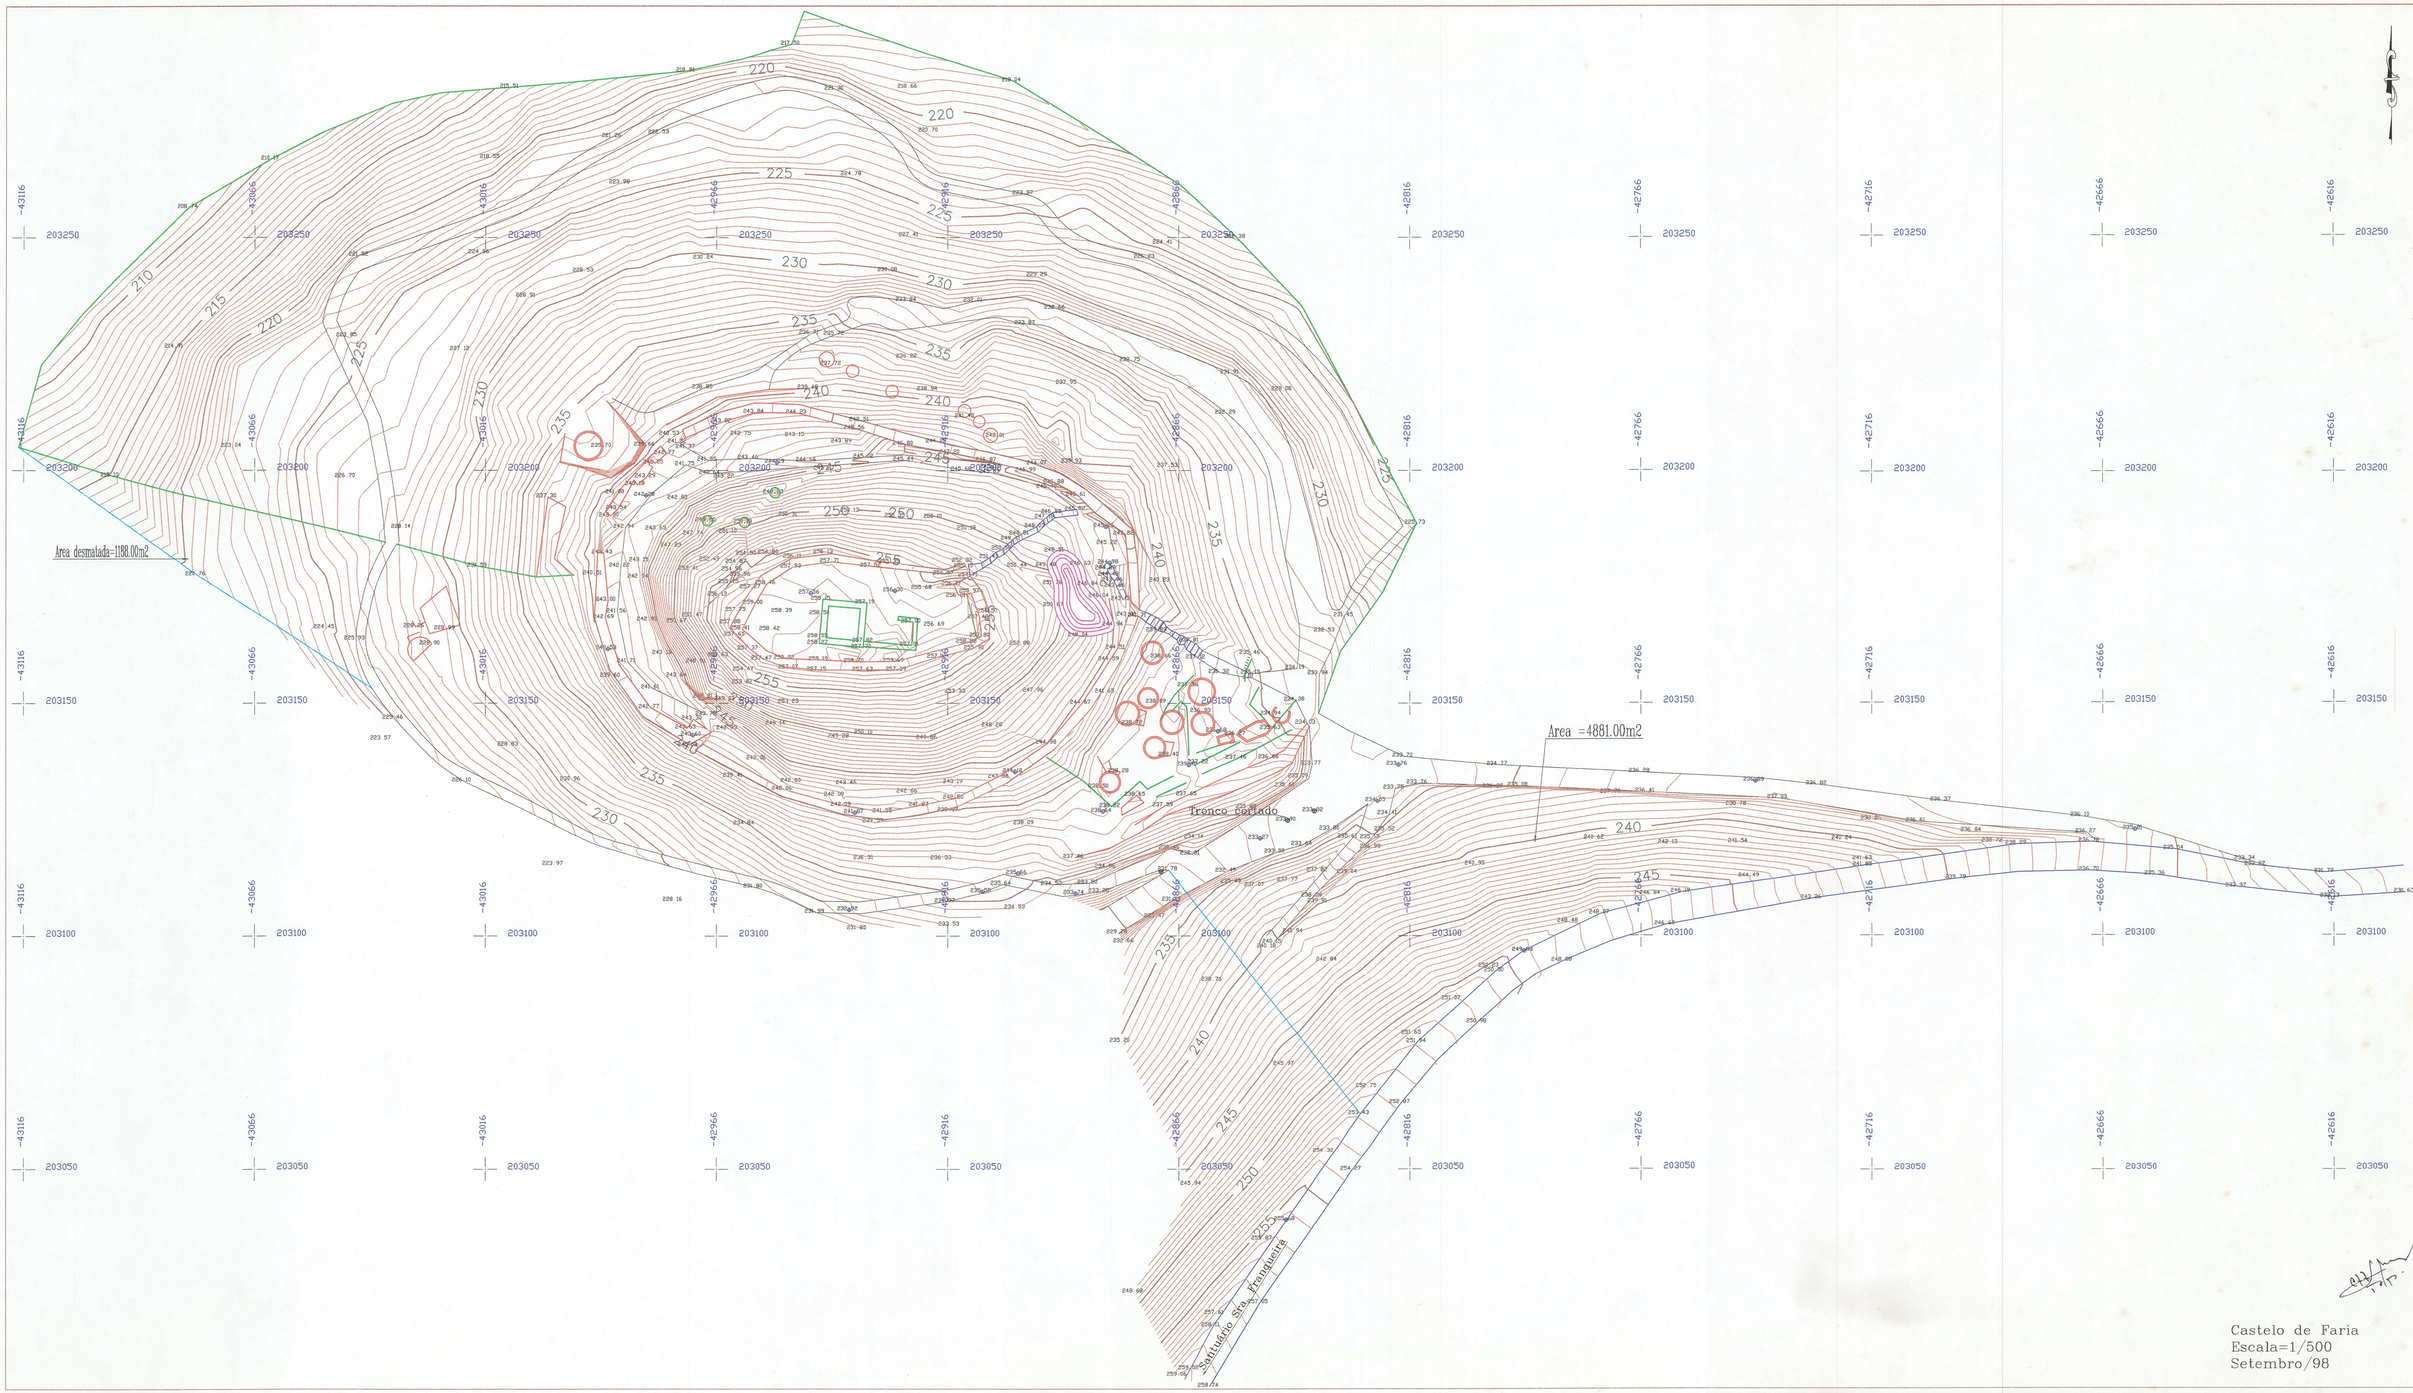

Castelo de Faria
Escala=1/500
Setembro/98