



570 m  
565 m  
560 m  
555 m  
550 m

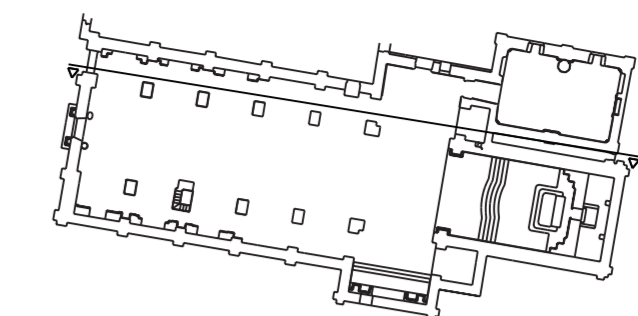

0 1 2 3 4 5 m

 

- Argamassa (saibro e argila)
- Argamassa (Portland)
- Cerâmica de construção
- Século XII-XIII
- Adição/subtração de século XVIII
- Adição/subtração de c. 1937-1977 (DGEMN)
- 0,13 mm, contornos
- 0,25 mm, mudança de plano acentuada
- Argamassa (saibro e cal)
- Ferro
- Talha dourada
- Adição/subtração de século XVII
- Adição/subtração de c. 1834-1937
- Adição/subtração de c. 1999-2000 (PPAR)
- 0,18 mm, mudança de plano ligeira
- 0,35 mm, linha de secção

Última actualização: 12 de Setembro de 2006

Igreja do Mosteiro de S. João de Tarouca  
 Desenho n.º 8 / 20  
**Nave Lateral Norte**  
**Corte Este-Oeste**  
 Levantamento e vectorização manual realizados à escala 1/20

Direcção: Luis Sebastian  
 Levantamento: Hugo Pereira  
 Vectorização: Dezret L da Hugo Pereira  
 Data: de 11/2001 a 12/2003

