
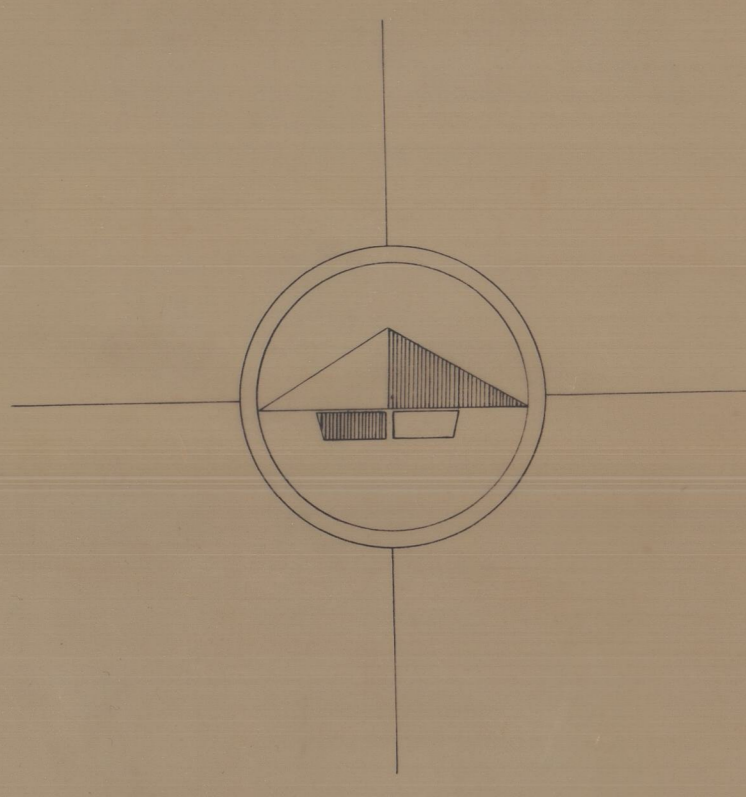


Des. 108. Con. Arouca
Planta do 2º Piso
4. 1. 63. Esc. 1/200

CONVENTO DE AROUCA
PLANTA DO 2º PISO
Esc. 1:200
AUTOR: *F. Aguiar*
PROJ. ARQUIT.: *F. Aguiar*
PROJ. ENG. CIVIL: *A. Soares*
123 1

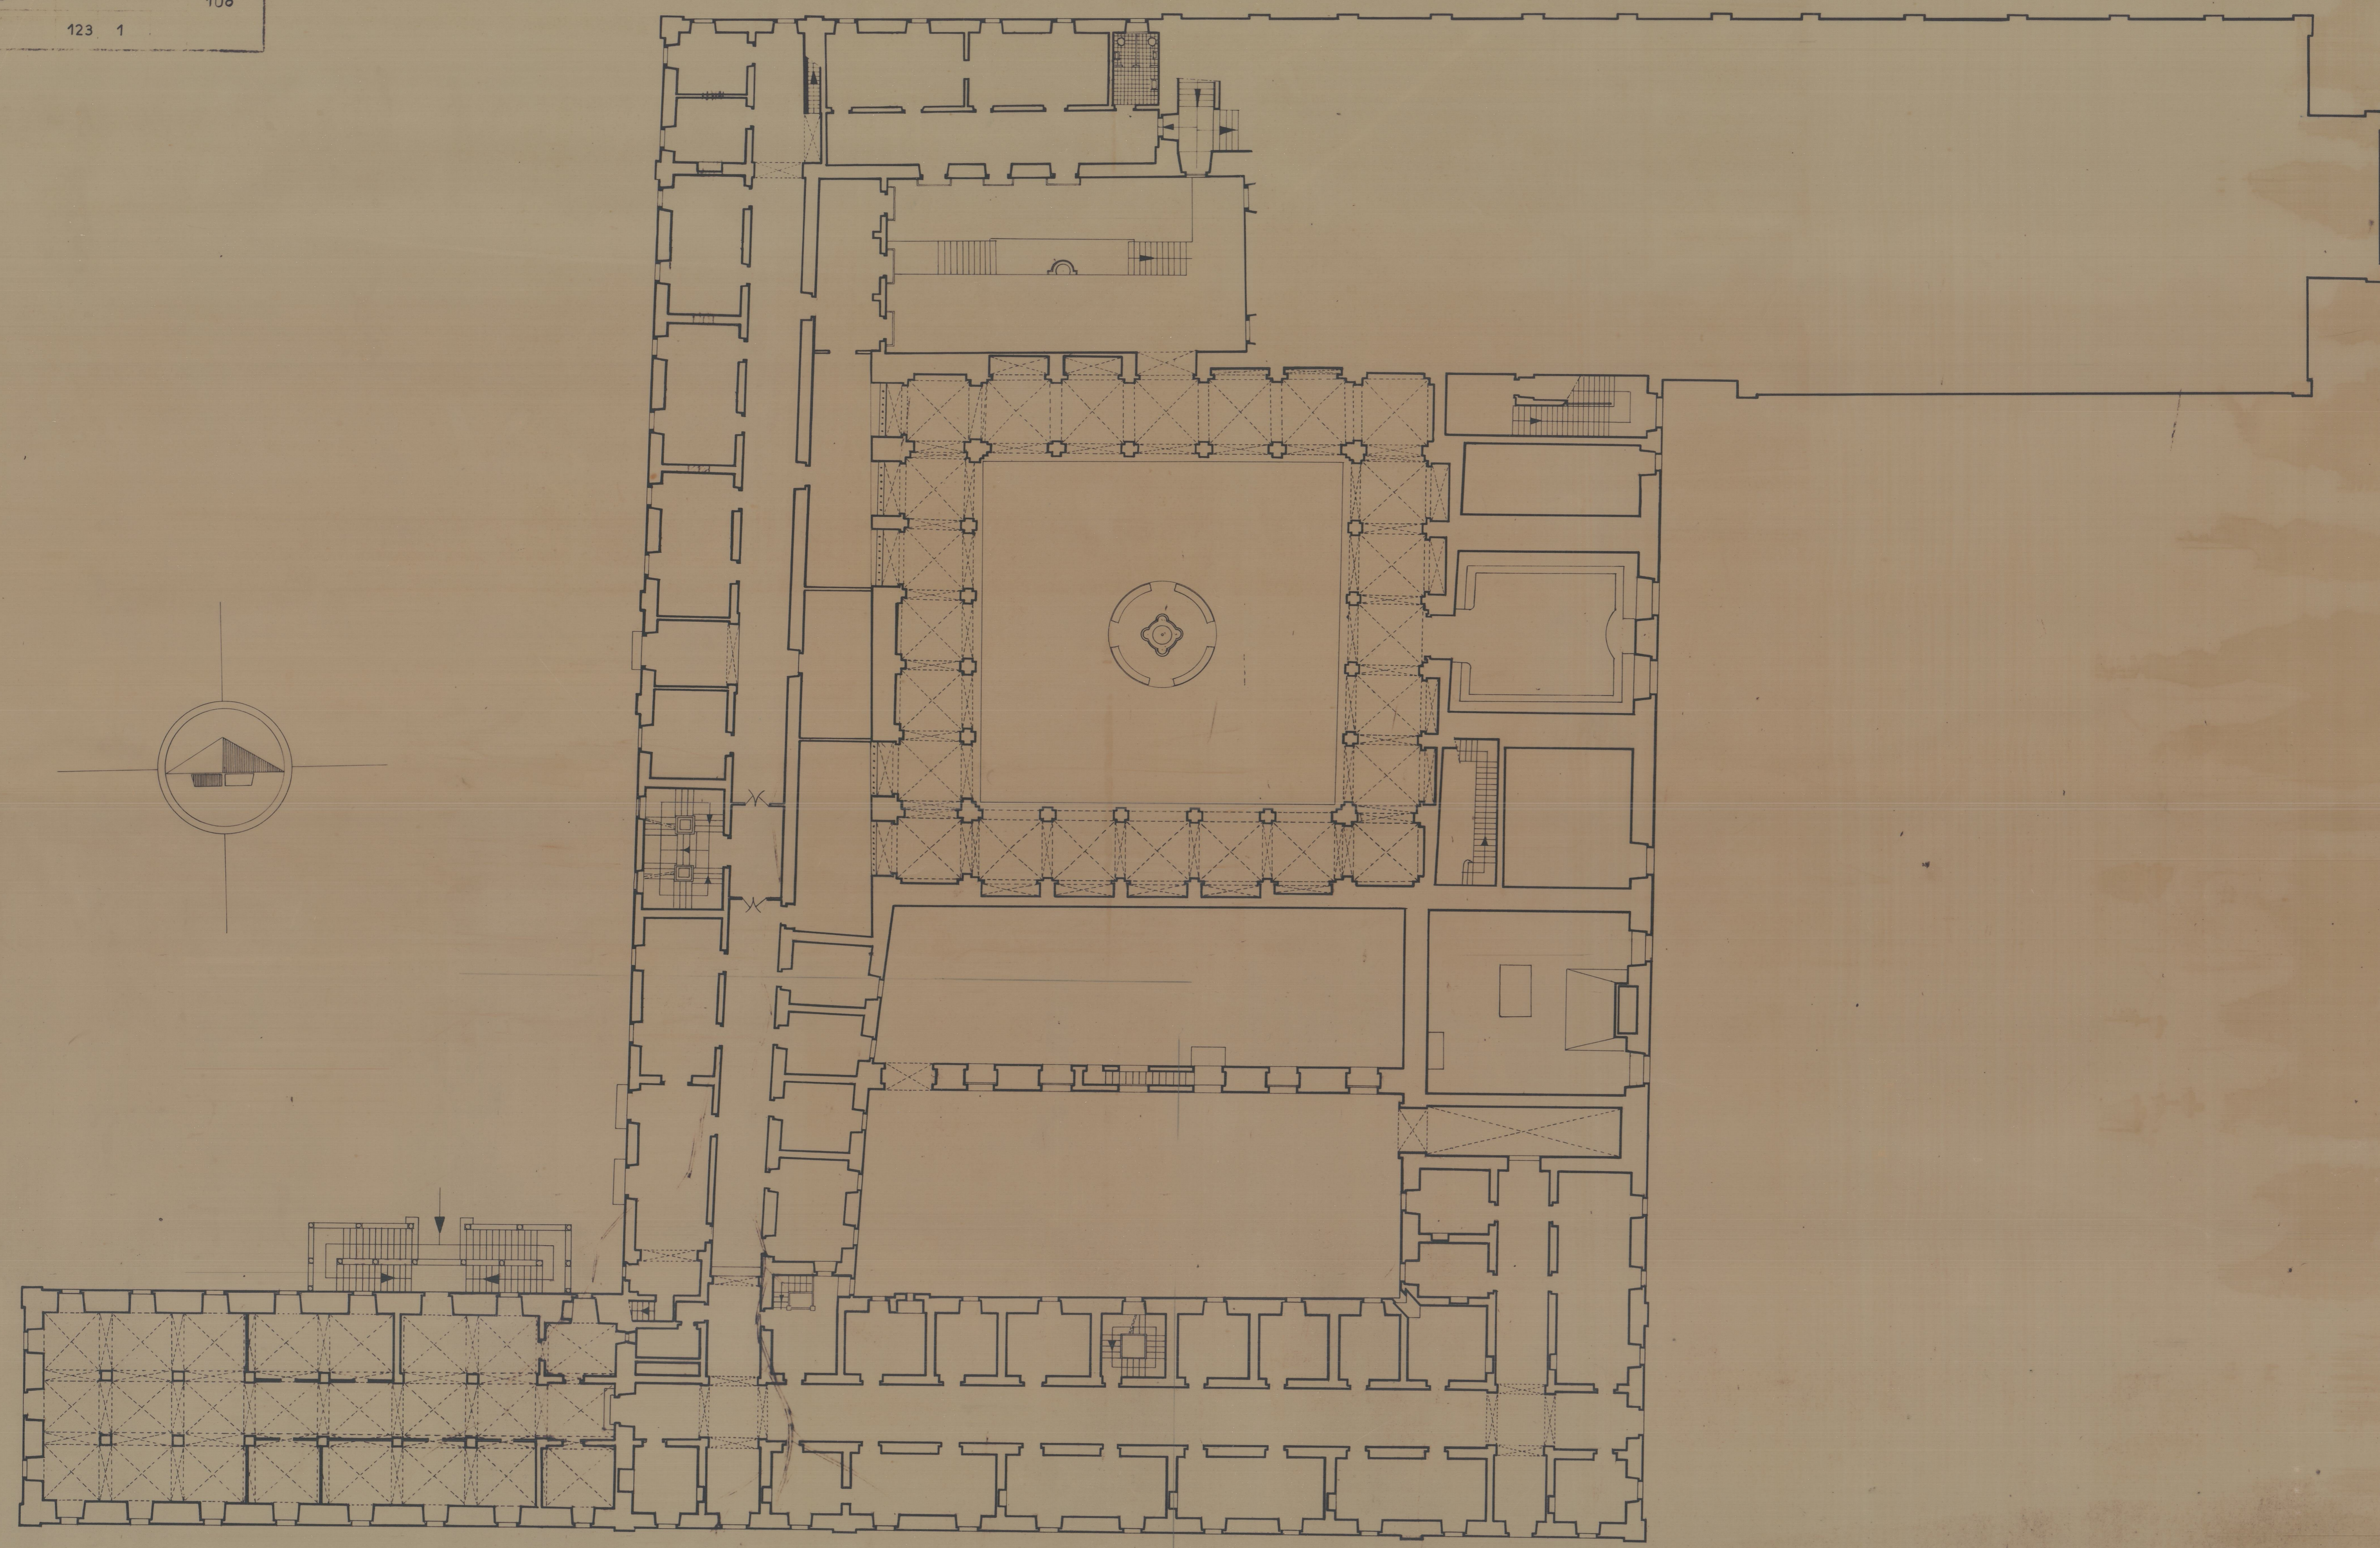

Hostaria de Arouca
04-04-03

10-22-08

Des. 471091

Pl. 4714