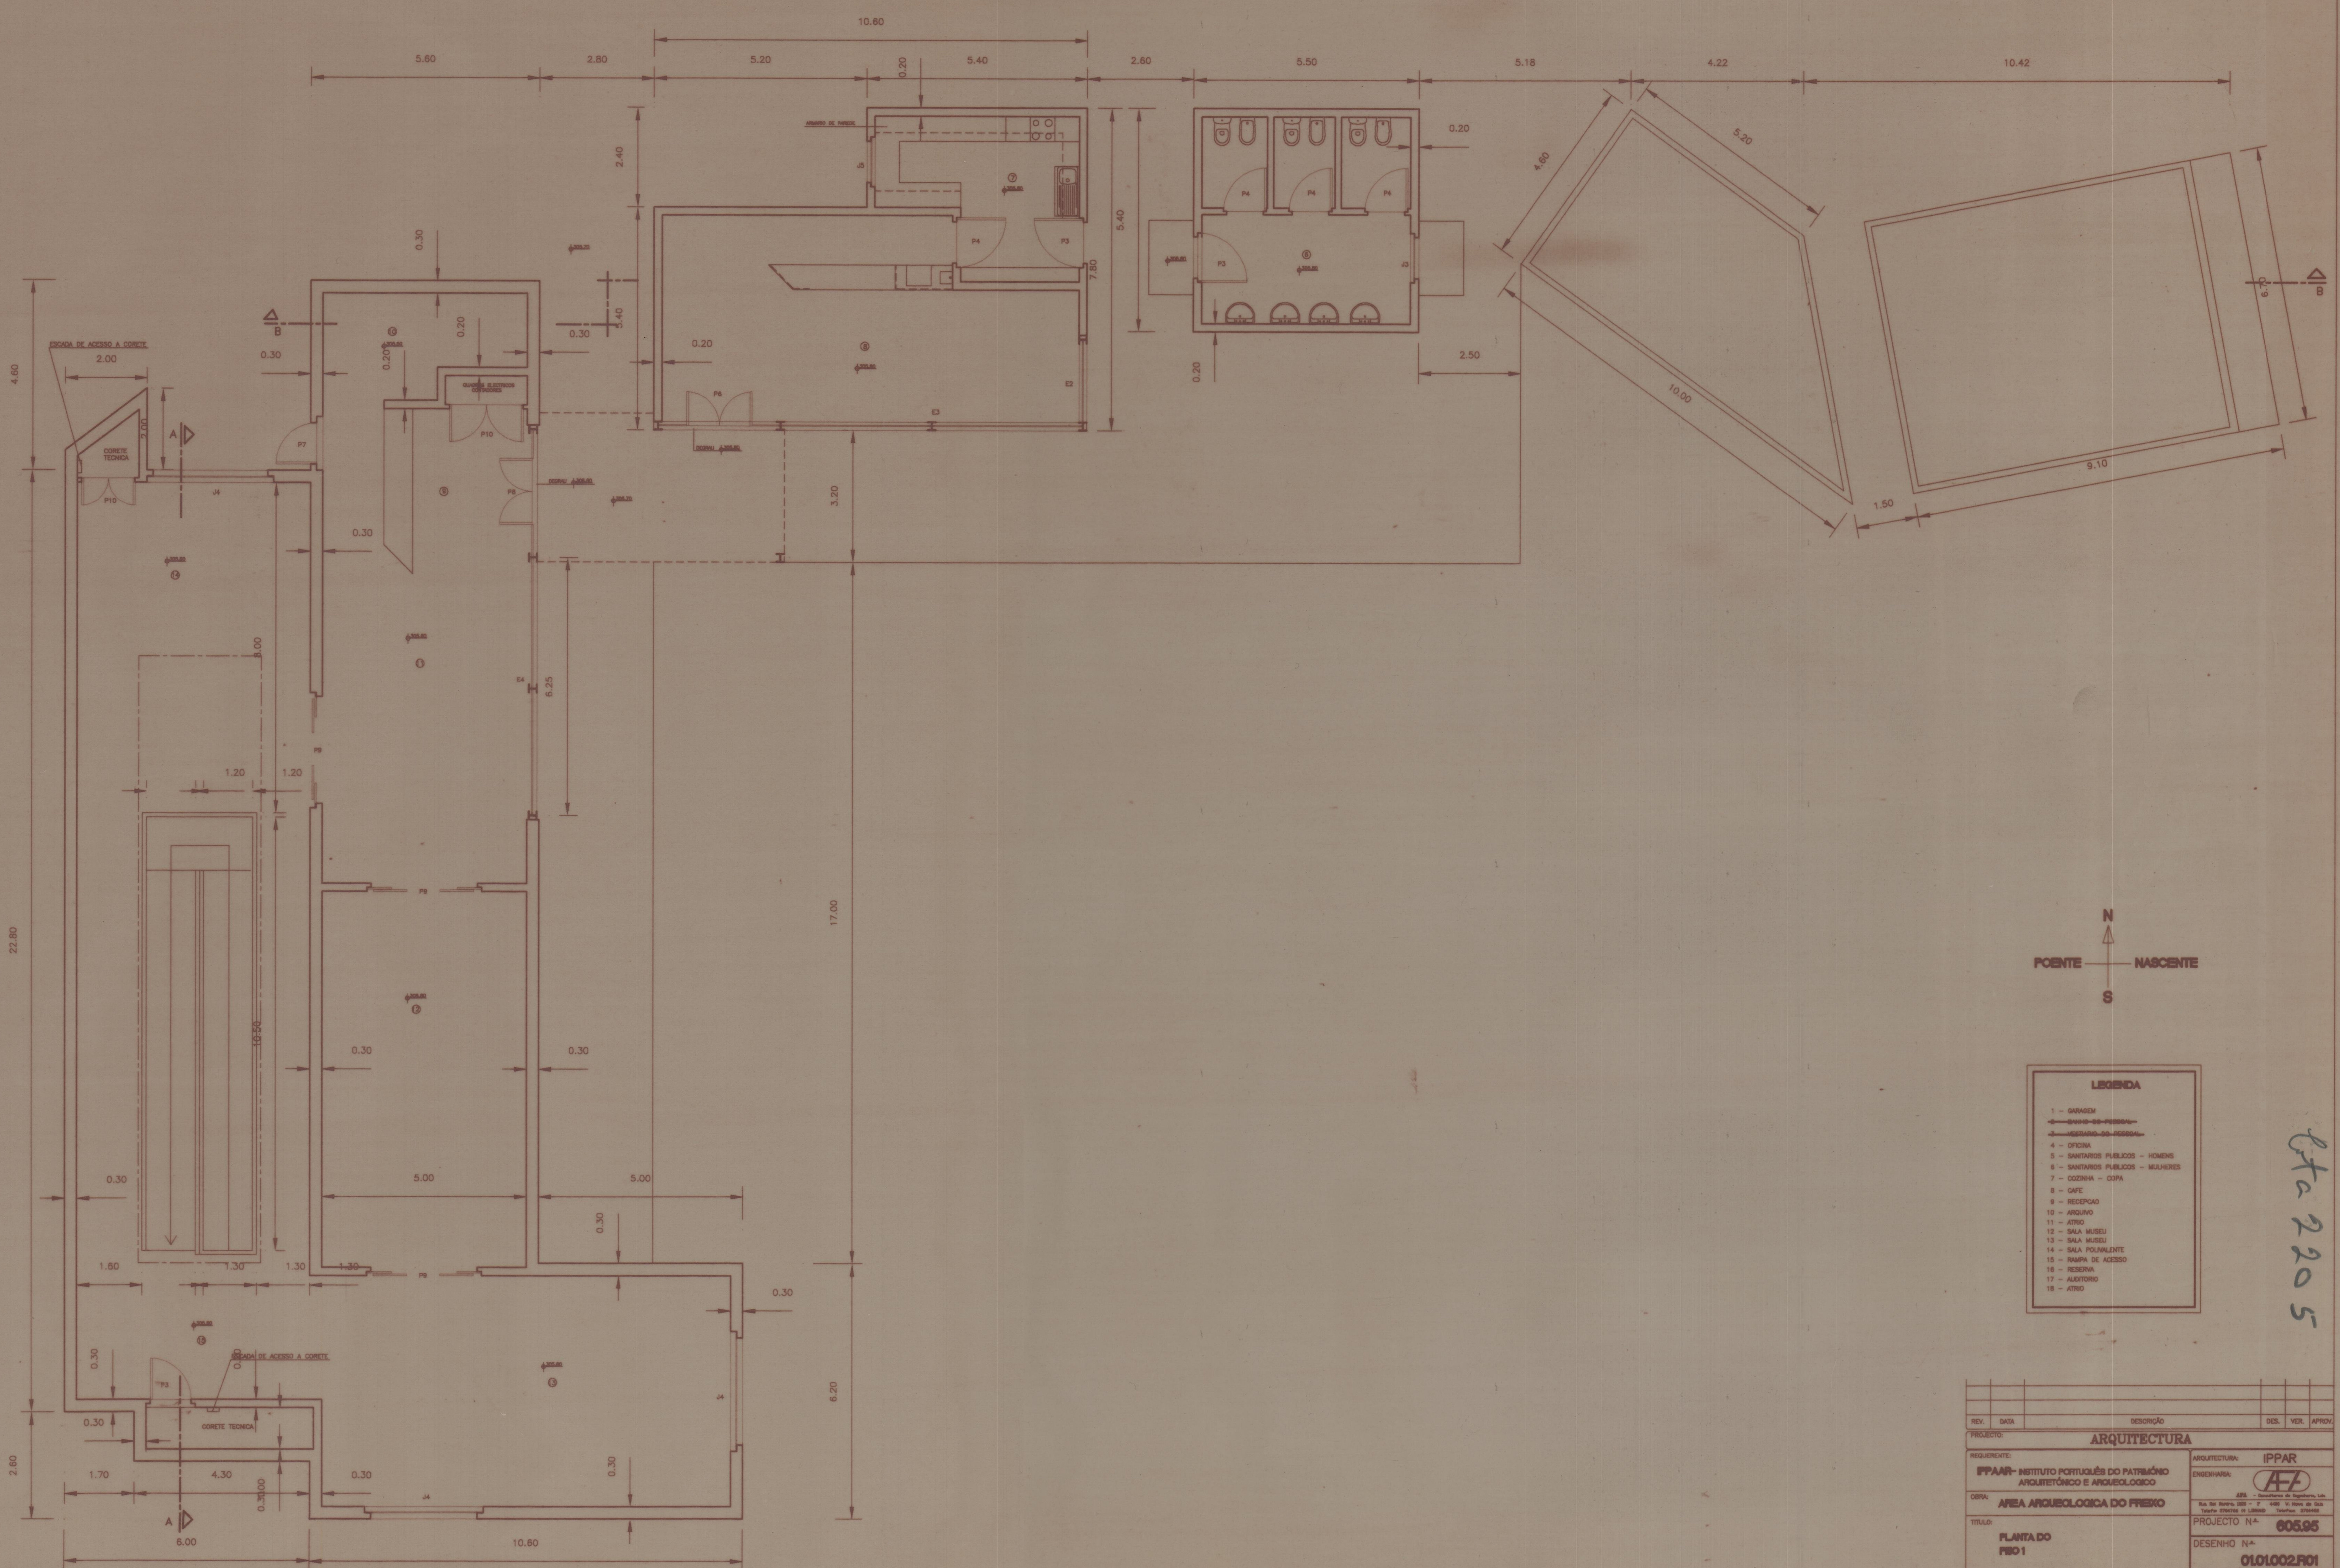

LEGENDA

1 – GARAGEM
~~2 – BANHO DO PESSOAL~~
~~3 – VESTIARIO DO PESSOAL~~
4 – OFICINA
5 – SANITARIOS PUBLICOS – HOMENS
6 – SANITARIOS PUBLICOS – MULHERES
7 – COZINHA – COPA
8 – CAFE
9 – RECEPCAO
10 – ARQUIVO
11 – ATRIO
12 – SALA MUSEU
13 – SALA MUSEU
14 – SALA POLIVALENTE
15 – RAMPA DE ACESSO
16 – RESERVA
17 – AUDITORIO
18 – ATRIO

Cta 2205

REV.	DATA	DESCRIÇÃO	DES.	VER.	APROV.

PROJECTO: **ARQUITECTURA**

REQUERENTE: **IPPAAR- INSTITUTO PORTUGUÊS DO PATRIMÓNIO ARQUITETÓNICO E ARQUEOLOGICO**

OBRA: **AREA ARQUEOLOGICA DO FREIXO**

TITULO: **PLANTA DO PISO 1**

ARQUITECTURA: IPPAR

ENGENHARIA: AFA – Consultores de Engenharia, Lda
Rua Rei Ramiro, 1020 – 1º 4400 V. Nova de Gaia
Telefone 3704766 (4 LINHAS) TeleFax 3704462

PROJECTO Nº **605.95**

DESENHO Nº **01.01.002.R01**

	NOME	DATA
PROJECTOU		
DESENHOU	Armando Dias Correia	OUT. 95
VERIFICOU		
APROVOU		

ESCALAS: 1:50

SUBSTITUI Nº
SUBST. POR:

41-1533