


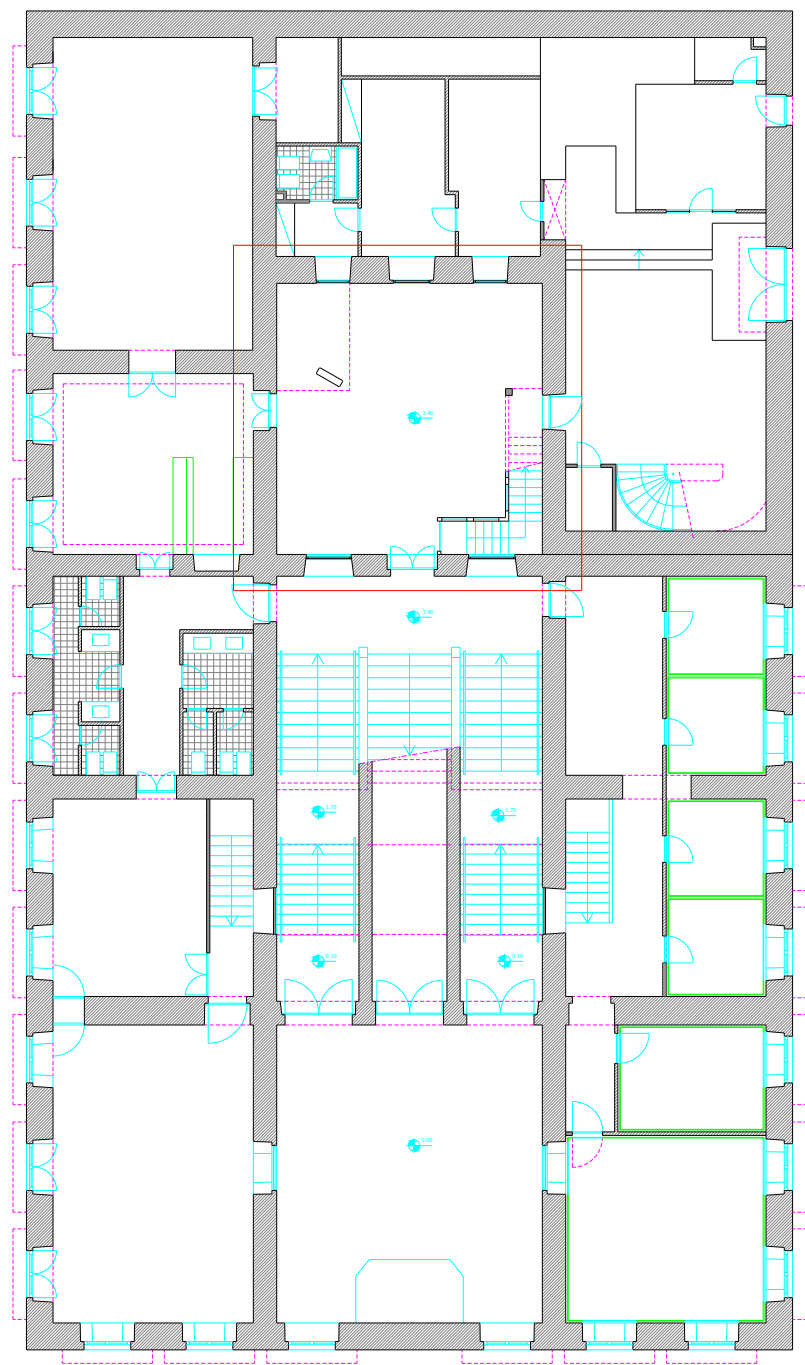


PLANTA COTA 3.46

Área de Intervenção

DIRECCAO GERAL DOS EDIFICIOS E MONUMENTOS NACIONAIS
DIRECCAO REGIONAL DOS EDIFICIOS E MONUMENTOS DO NORTE

Director:	TORRE DO PALÁCIO DAS TERENAS/TORRE DE PEDRO SEM/DA MARCA	N.º arquivo:	1312070006
Chefe de Divisão:	Porto , Porto , Massarelos	N.º de ordem:	57
Arqto/Engro:	Obras de Conservação e Valorização do Pátio Interior	Data:	2002 Setembro
Desenhador:	Planta - zona de intervenção	Escala:	1:200




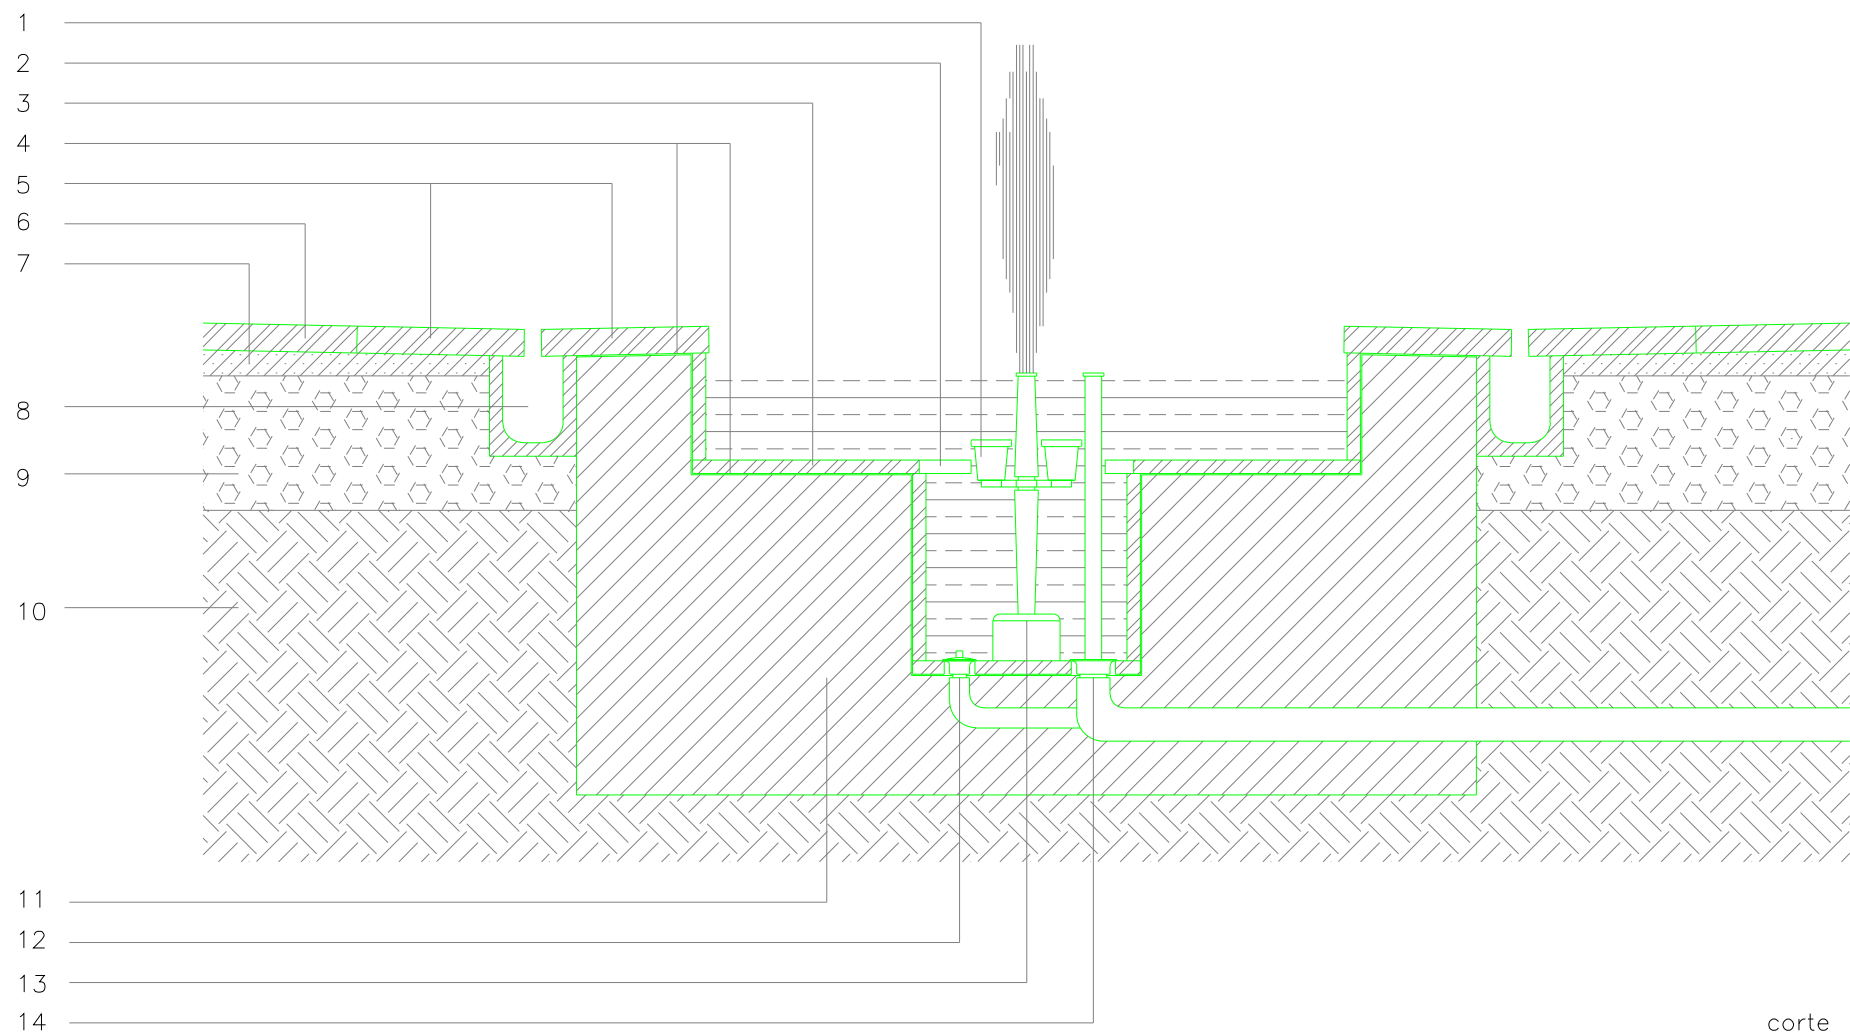


legenda

- 1 – projector submersível
- 2 – grelha em aço inox de protecção à bomba
- 3 – revestimento em mármore polido a 2cm
- 4 – impermeabilização/resina epoxy
- 5 – revestimento em mármore polido a 4cm
- 6 – lajetas em granito amarelo, pico fino a 4cm
- 7 – massame para assentamento de lajetas
- 8 – canal de drenagem de águas pluviais
- 9 – camada de brita
- 10 – terreno
- 11 – tanque em betão
- 12 – passa cabos
- 13 – bomba submersível
- 14 – sistema de escoamento e tubo ladrão



DIRECCAO GERAL DOS EDIFICIOS E MONUMENTOS NACIONAIS DIRECCAO REGIONAL DOS EDIFICIOS E MONUMENTOS DO NORTE

Director:	TORRE DO PALÁCIO DAS TERENAS/TORRE DE PEDRO SEM/DA MARCA	N.º arquivo:	1312070006
Chefe de Divisão:	Porto, Porto, Massarelos	N.º de ordem:	61
Arqto/Engro:	Obras de Conservação e Valorização do Pátio interior	Data:	2002 Setembro
Desenhador:	Pormenor Fonte	Escala:	1:10

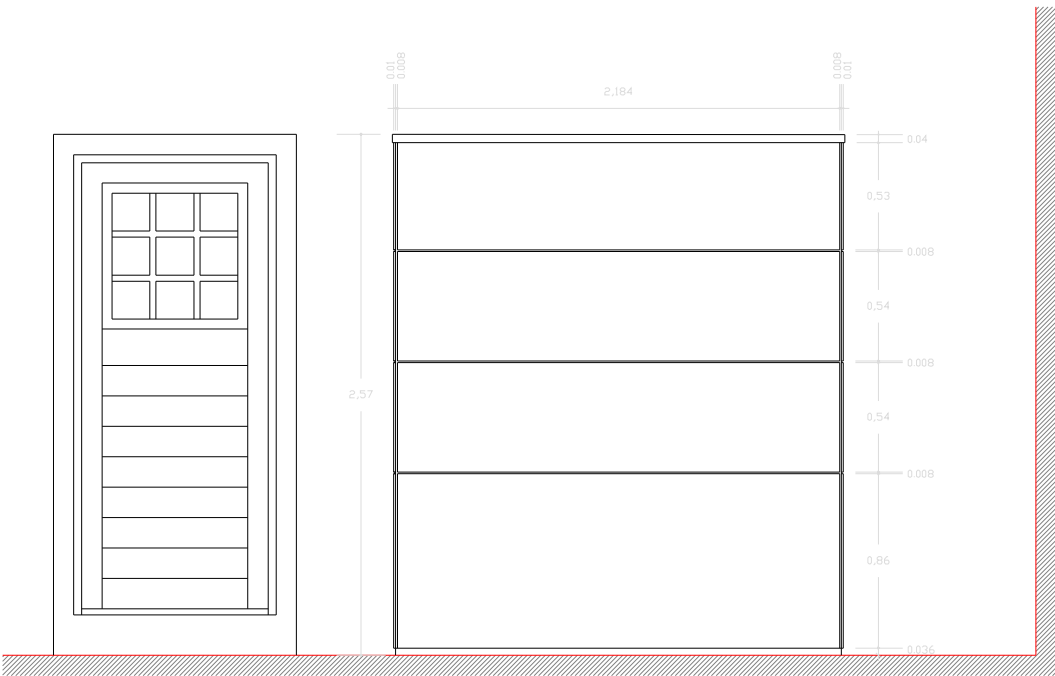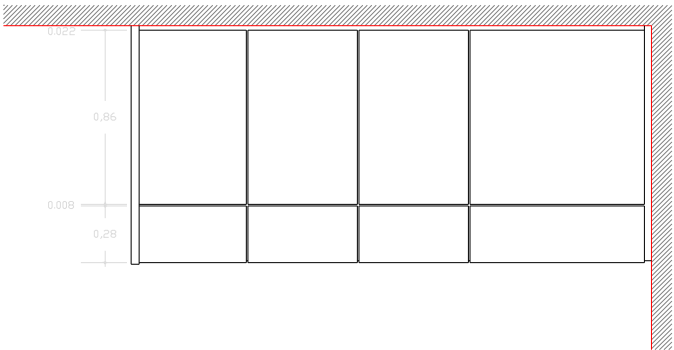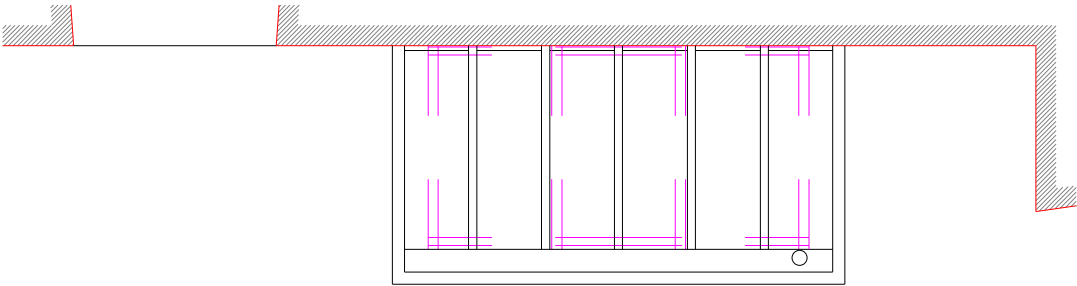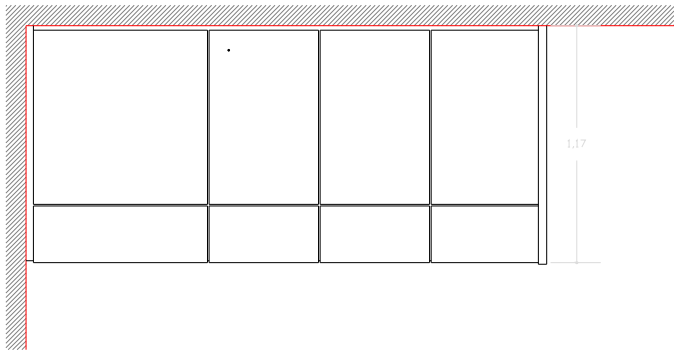

DIRECCAO GERAL DOS EDIFICIOS E MONUMENTOS NACIONAIS
DIRECCAO REGIONAL DOS EDIFICIOS E MONUMENTOS DO NORTE

Director	TORRE DO PALÁCIO DAS TERENAS/TORRE DE PEDRO SEM/DA MARCA Porto, Porto, Massarelos	N.º original	1312070006
Chefe de Boite		N.º de Boite	59
Arquiteto/Engenheiro	Obras de Conservação e Valorização do Pátio interior	Data: 2002 Setembro	
Desenhador	Planta de cobertura e alçados – casa da máquina do elevador	Escala: 1:20	

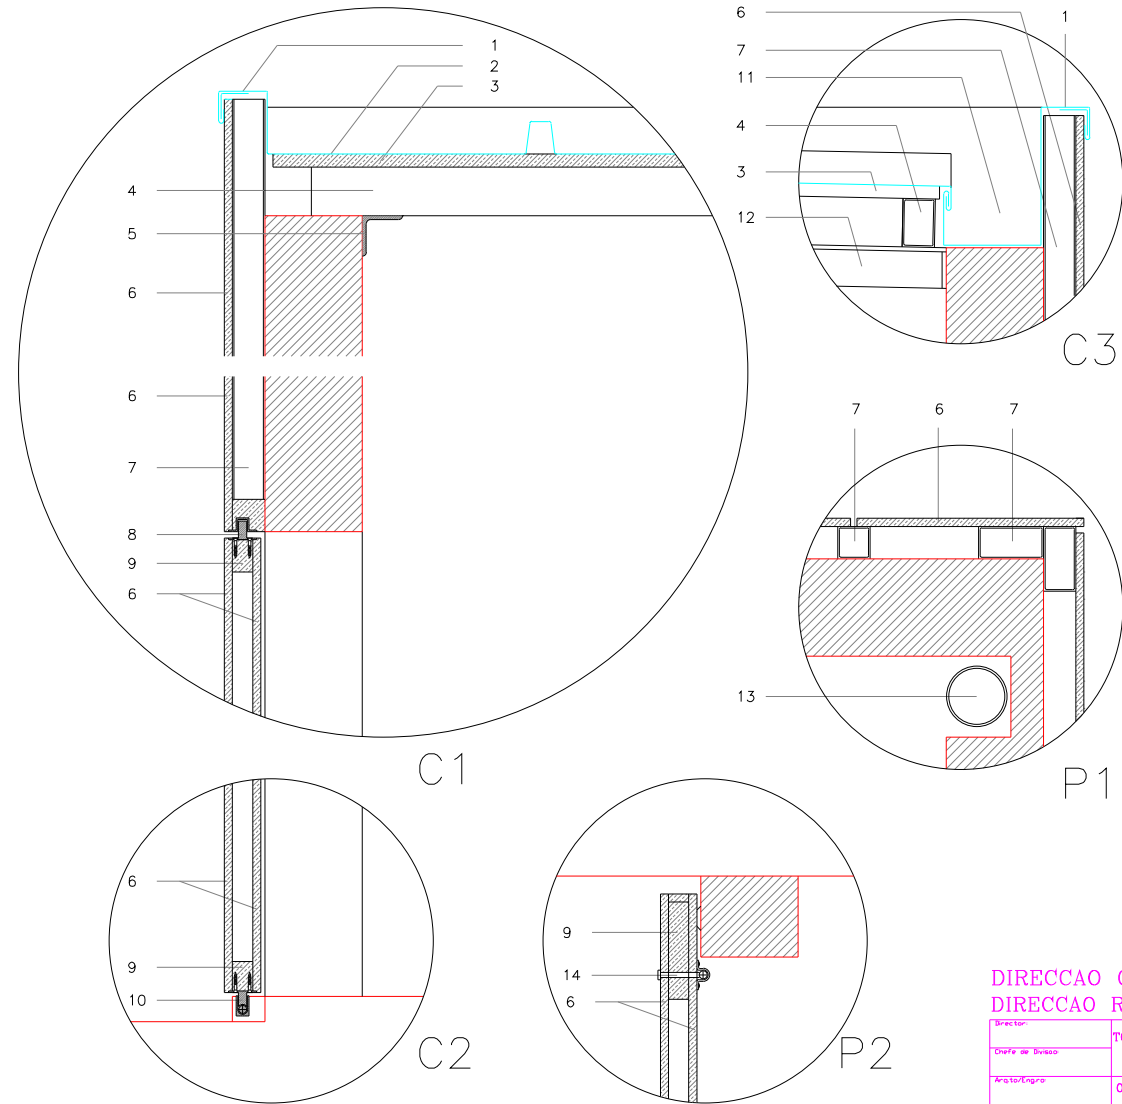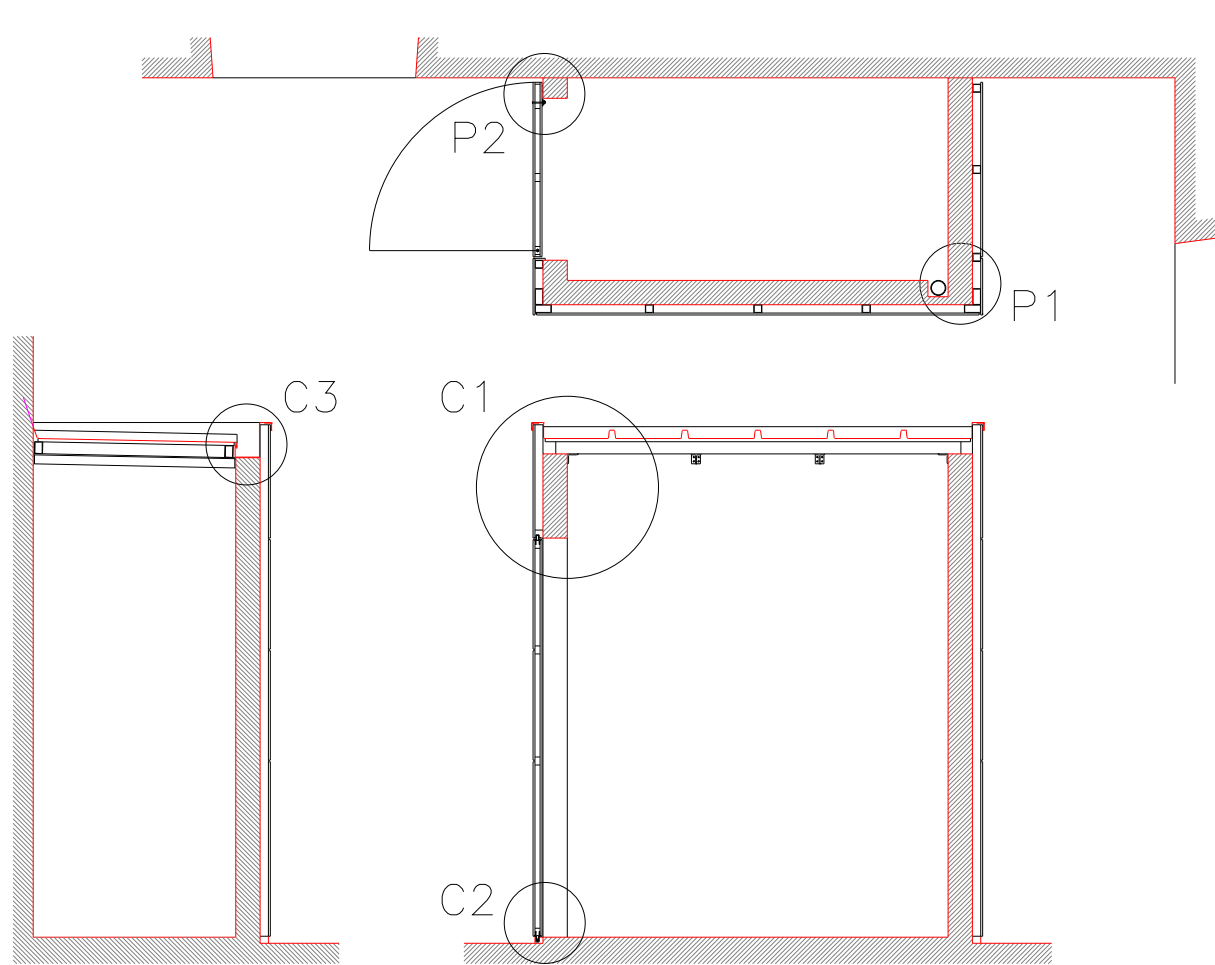

- legenda
- 1 - rufa em zinco nº 14
 - 2 - camarinha de zinco nº 14
 - 3 - placa de contraplacado marítimo 16mm de espessura
 - 4 - tubular 60x40mm em ferro metalizado
 - 5 - perfil L 50x50mm em ferro metalizado
 - 6 - painel de alta densidade 10mm de esp., liso/castanho claro
 - 7 - régua de fixação 40x40mm ou 80x40mm em alumínio
 - 8 - pivô e casquilho em aço inox
 - 9 - régua de madeira maciça em pinho tratado em autoclave
 - 10 - pivô com rolamento e casquilho em aço inox
 - 11 - algeroz e pingadeiras em zinco nº 14
 - 12 - perfil T 50x50 em ferro metalizado
 - 13 - tubo de queda em zinco nº14, diam. 75mm
 - 14 - fechadura tipo "cremone" em aço inox equipada com chave

DIRECCAO GERAL DOS EDIFICIOS E MONUMENTOS NACIONAIS
DIRECCAO REGIONAL DOS EDIFICIOS E MONUMENTOS DO NORTE

Director	TORRE DO PALÁCIO DAS TERENAS/TORRE DE PEDRO SEM/DA MARCA	N.º projecto	1312070006
Chefe de Serviço	Porto, Porto, Massarelos	N.º de folhas	60
Arquiteto/Engenheiro	Obras de Conservação e Valorização do Pátio interior	Data	2002 Setembro
Descrição	Planta, cortes e pormenores - casa da máquina do elevador	Escala	1:20 e 1:5