



41-6400

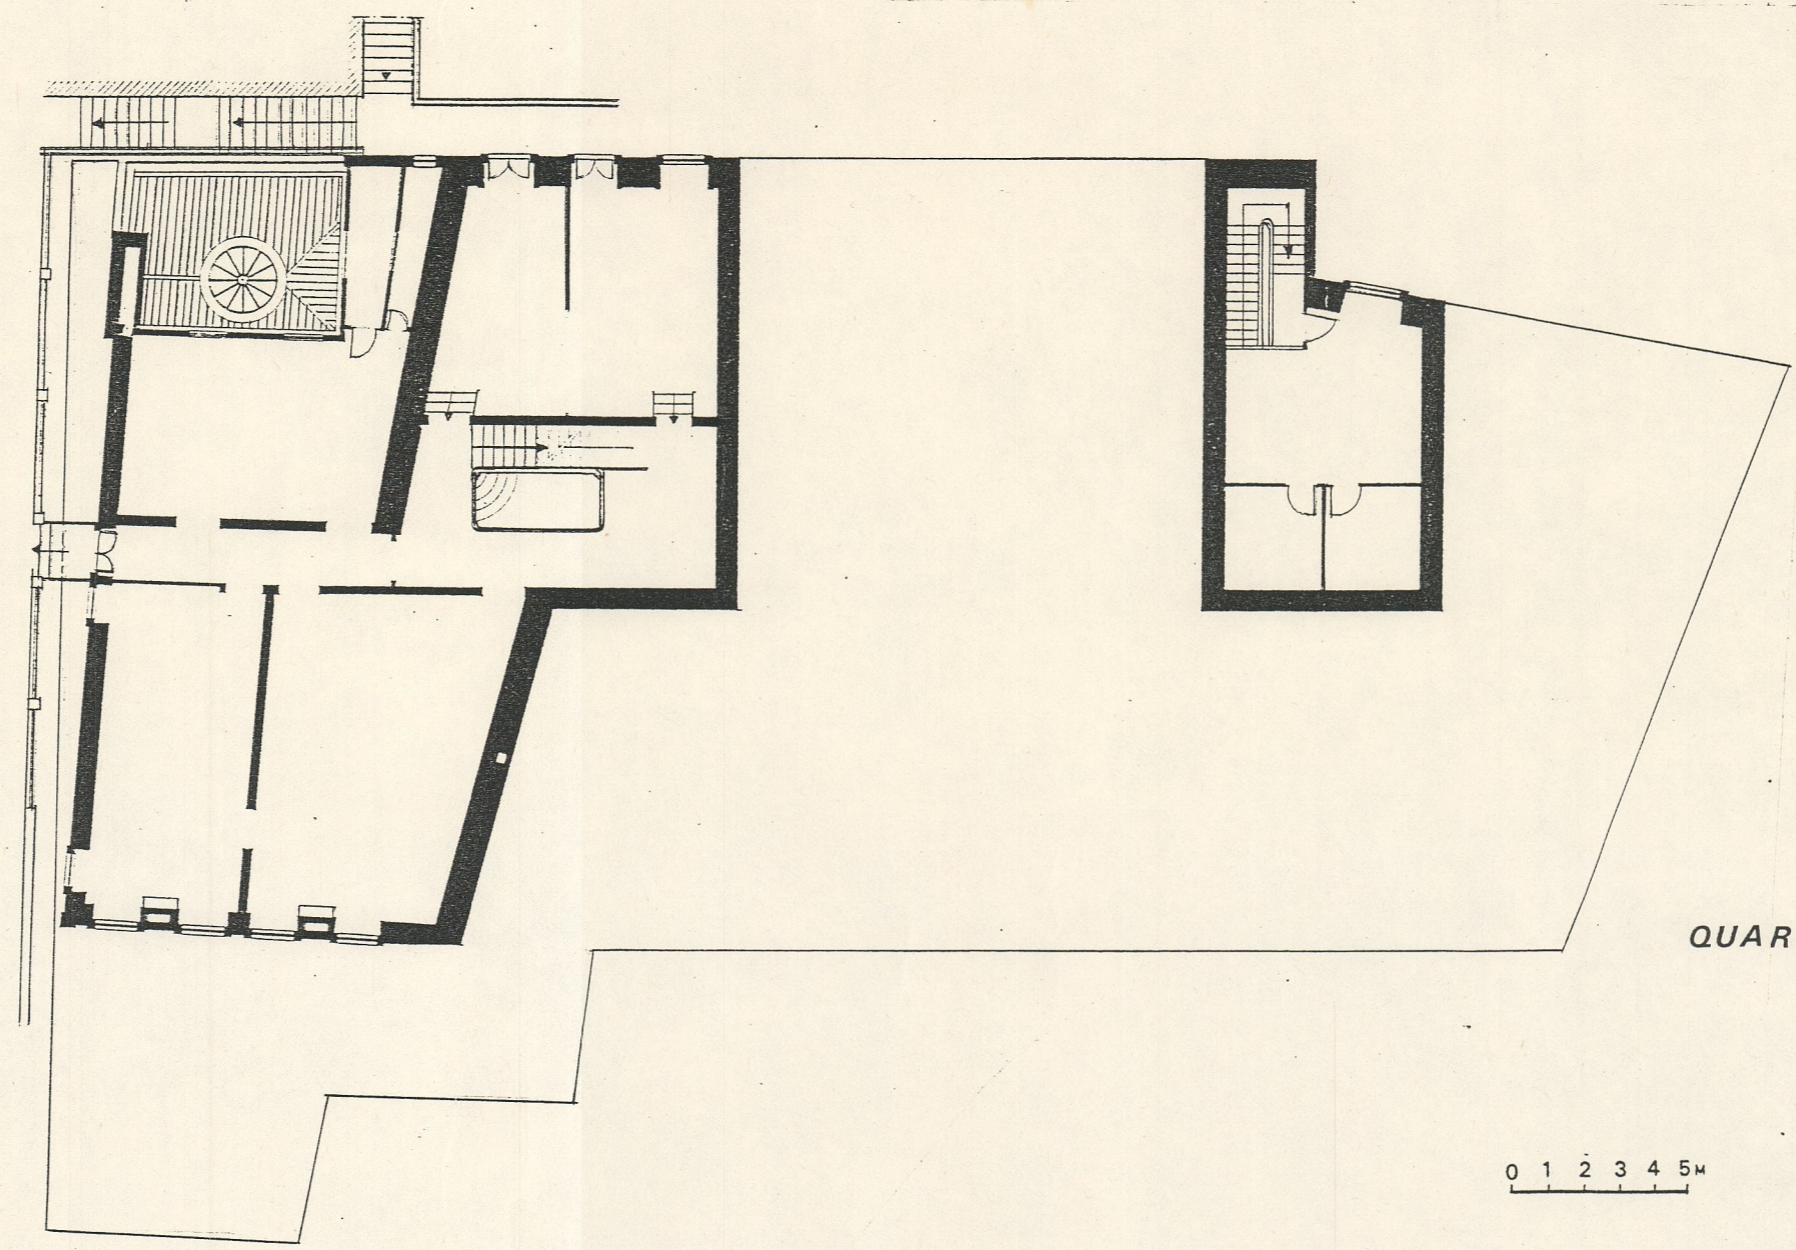

QUARTO PISO

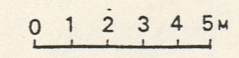

MUSEU
DE ETNOGRAFIA E HISTÓRIA
PORTO