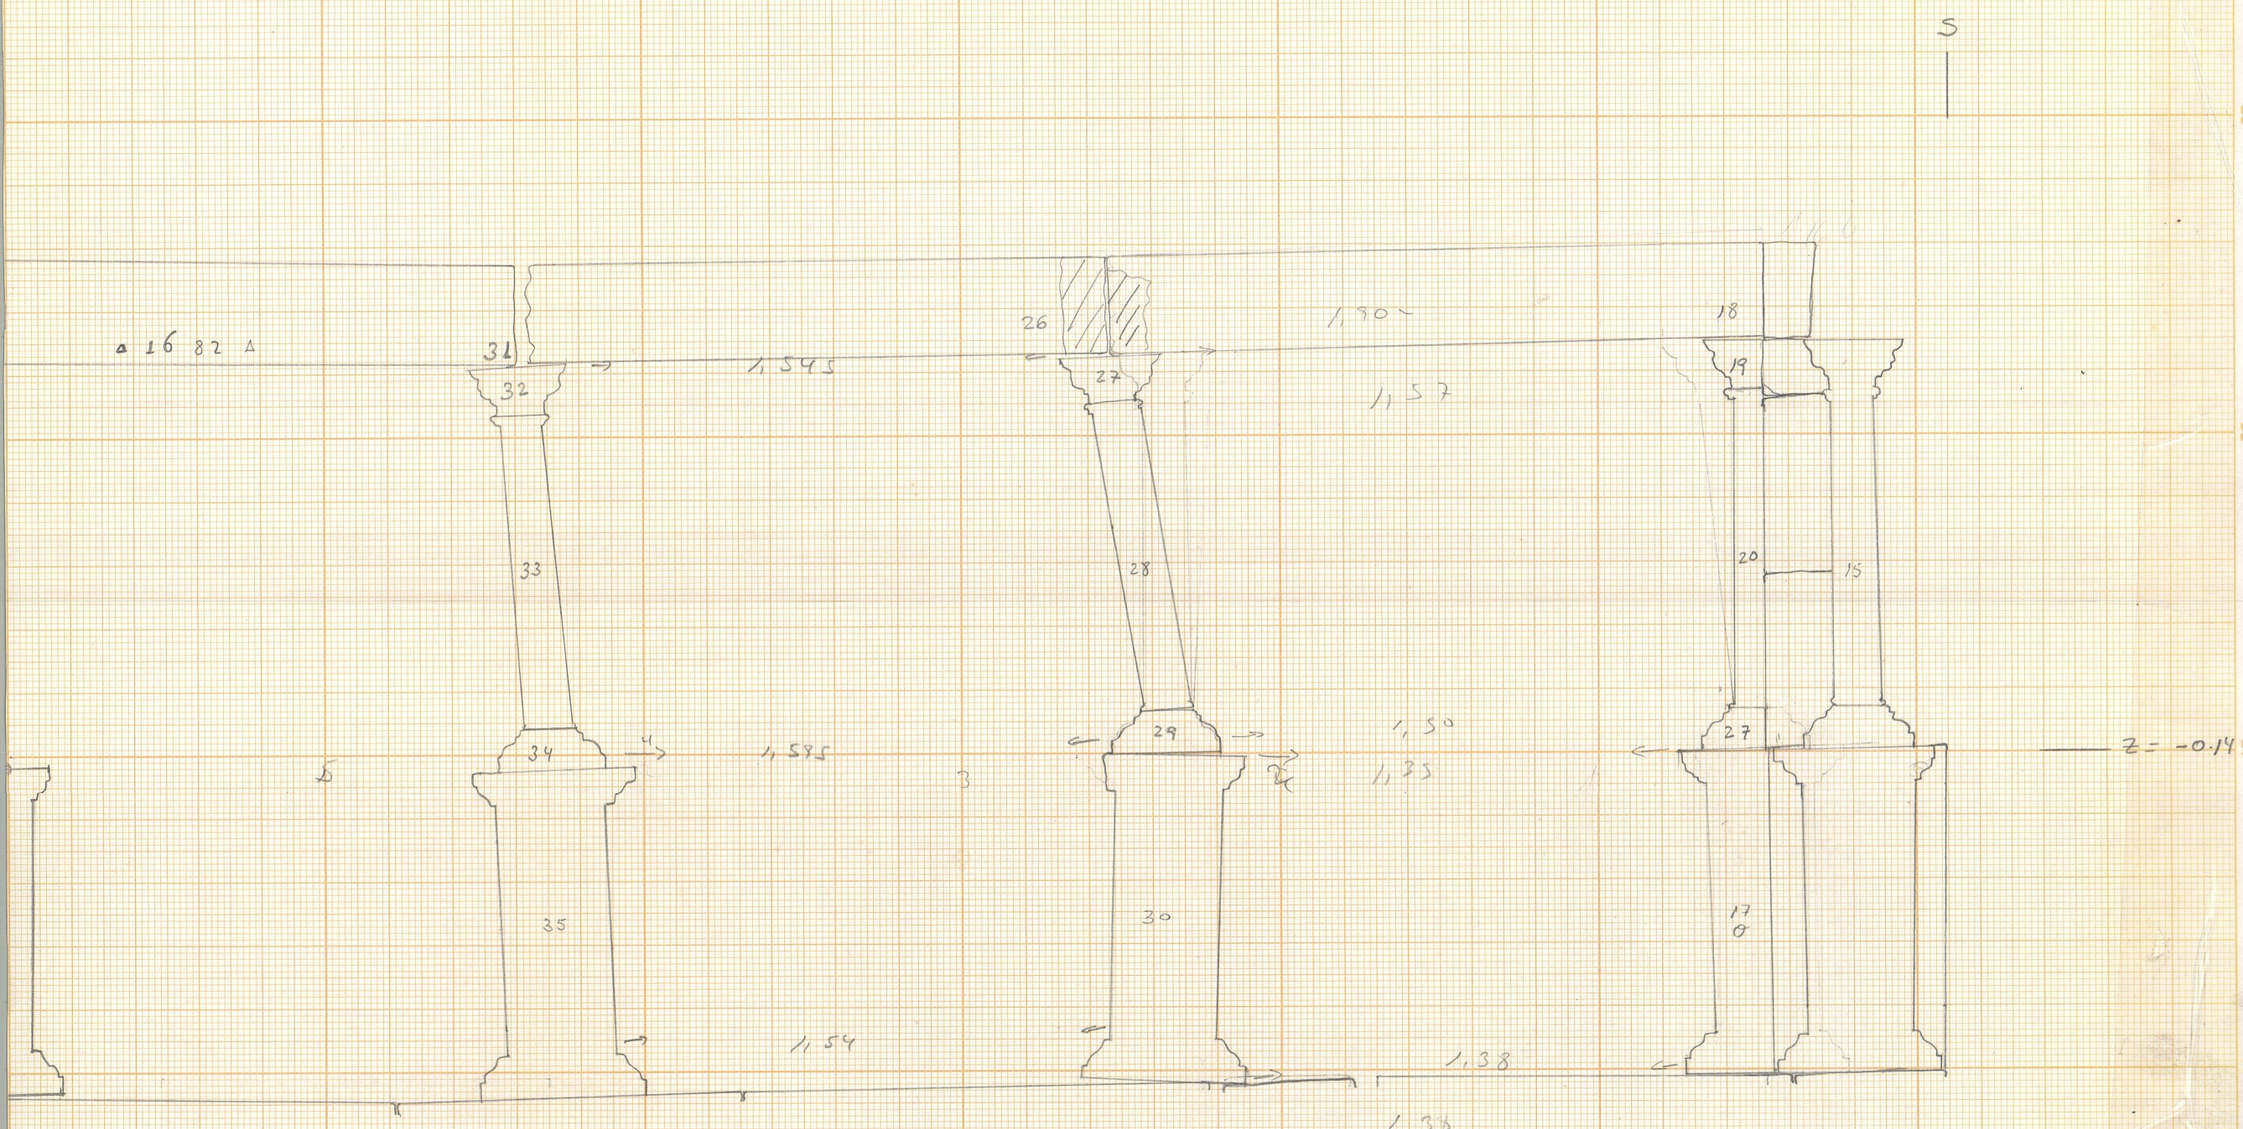

Alçado Oeste

9744-44