

FACHADAS



Approvado.
Pto em Camara do Muni de 1910

41-5664

LATERAL PENTE

POSTERIOR

© Via Presidente
Wiley

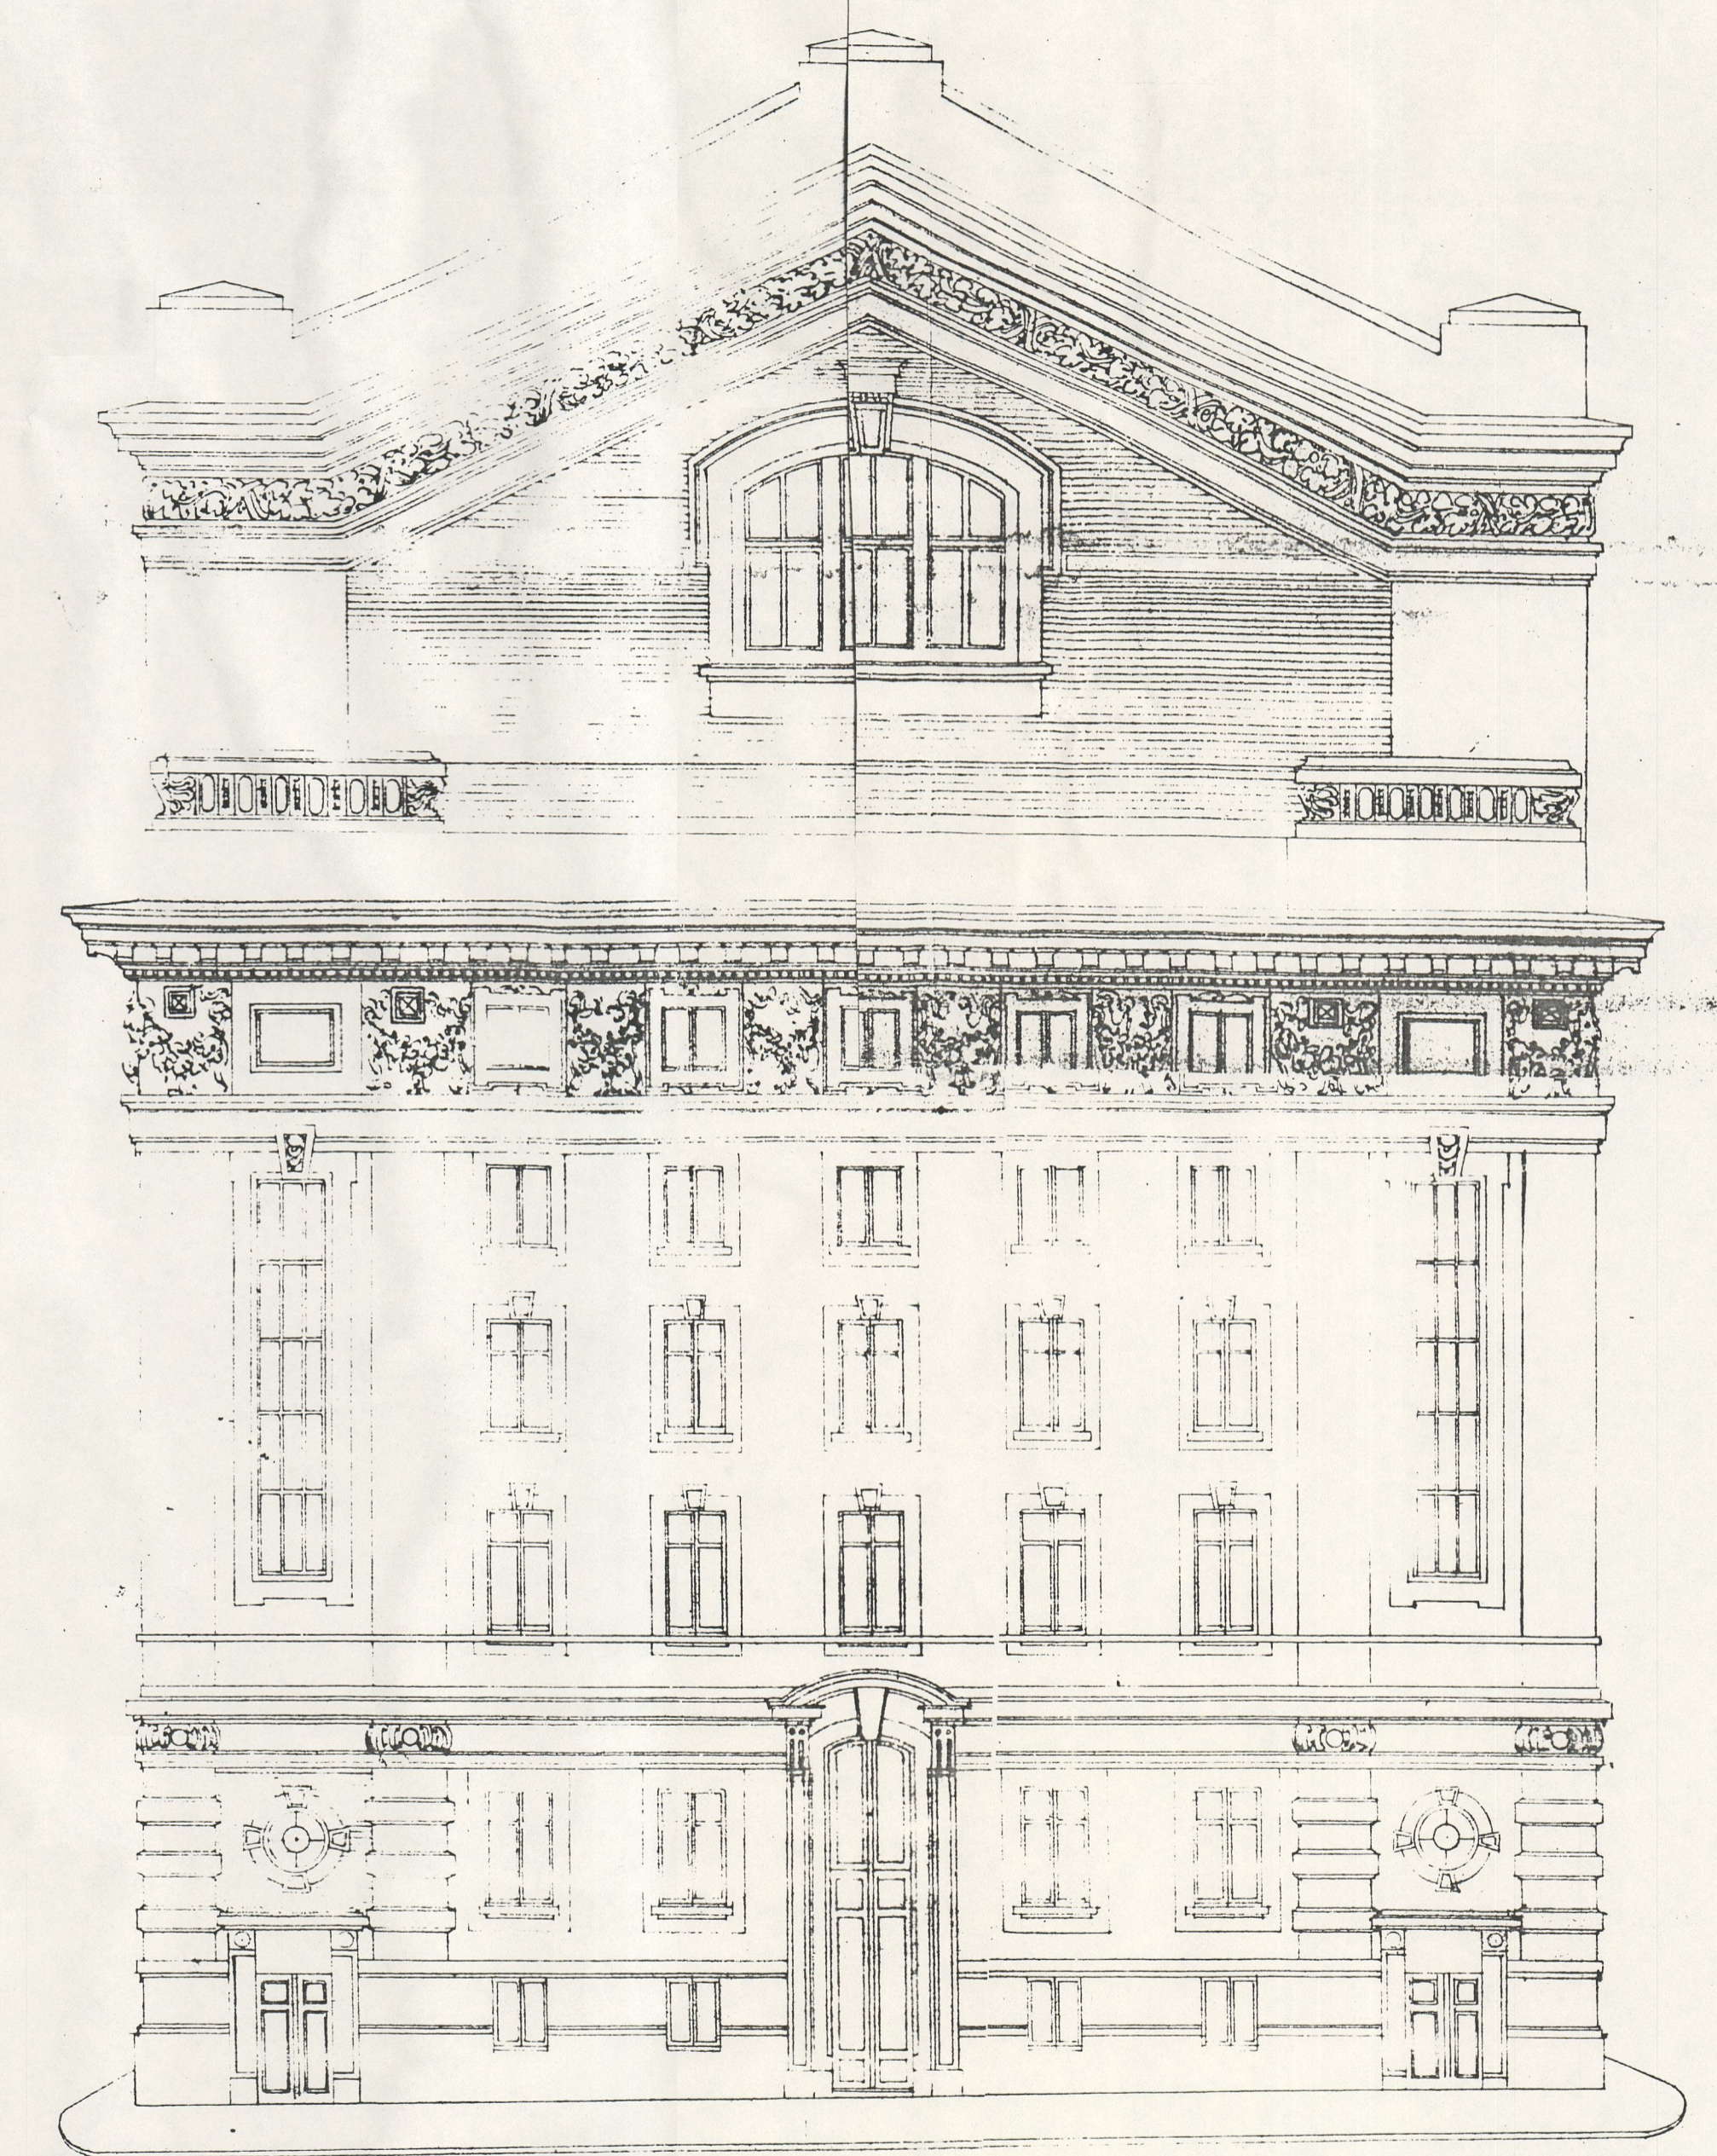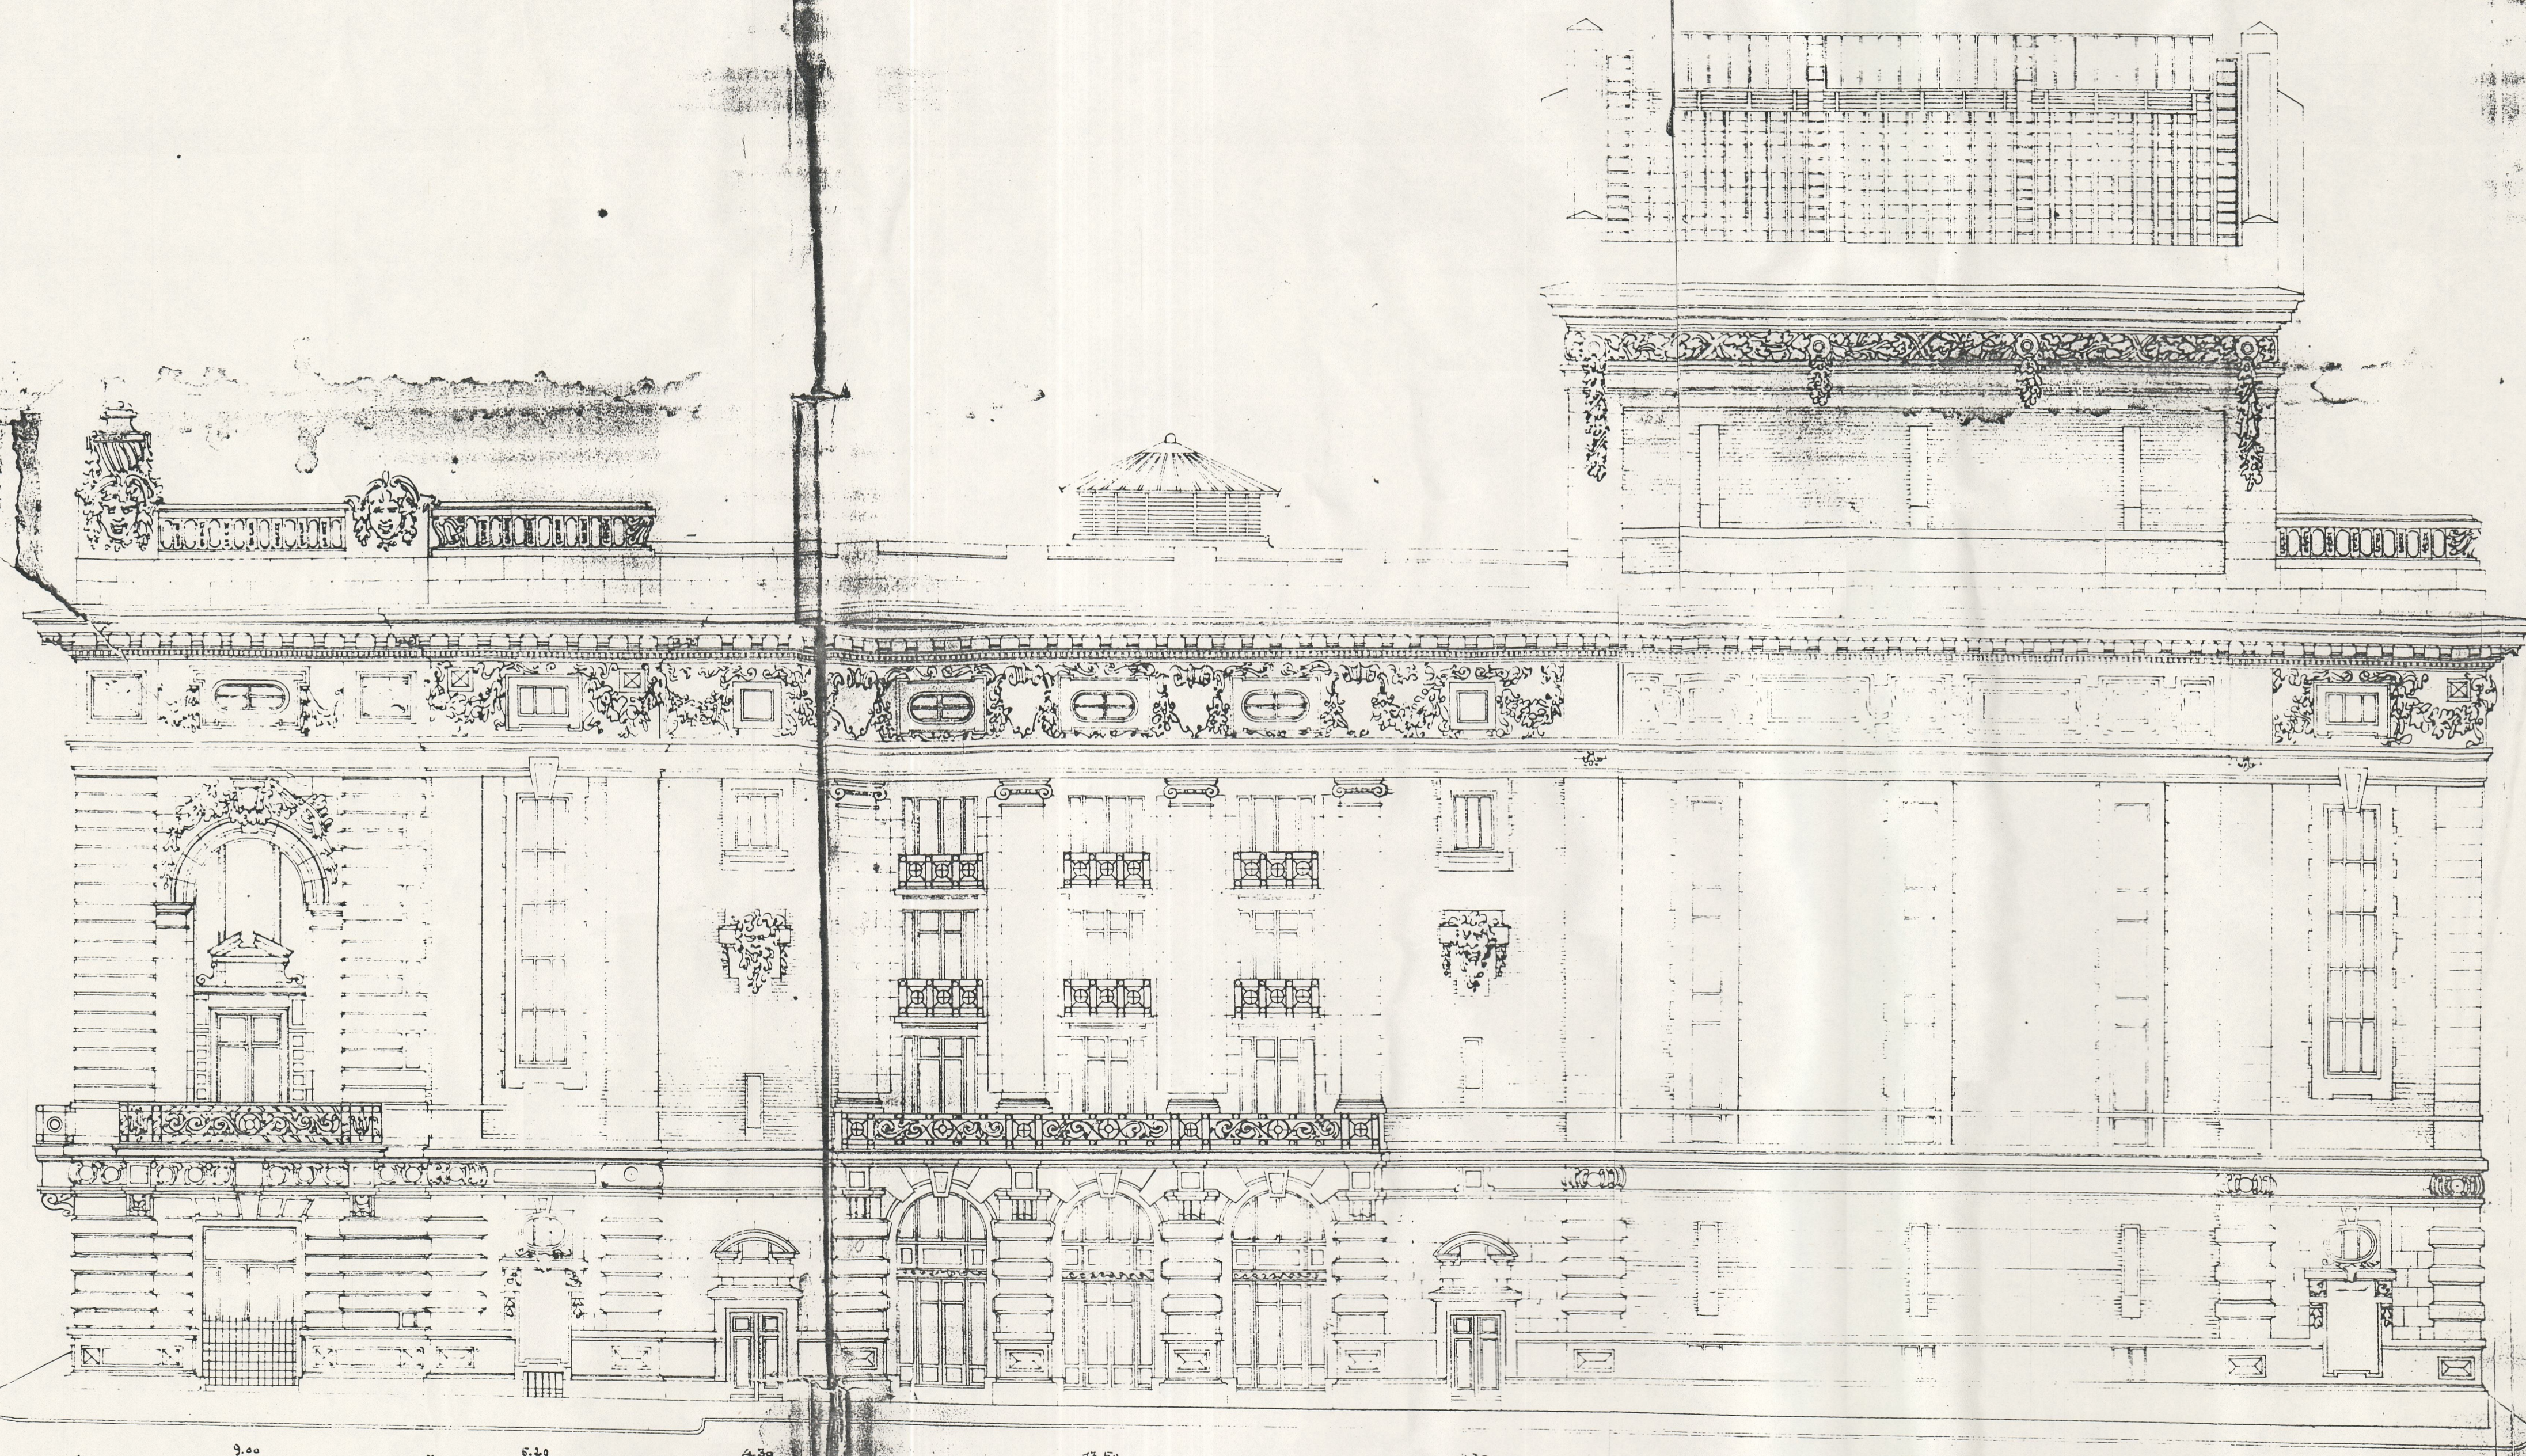

O.C. P.M.

Pto 76 de Abril de 19
J. Marques da Silva
arch. 50/10/1910