
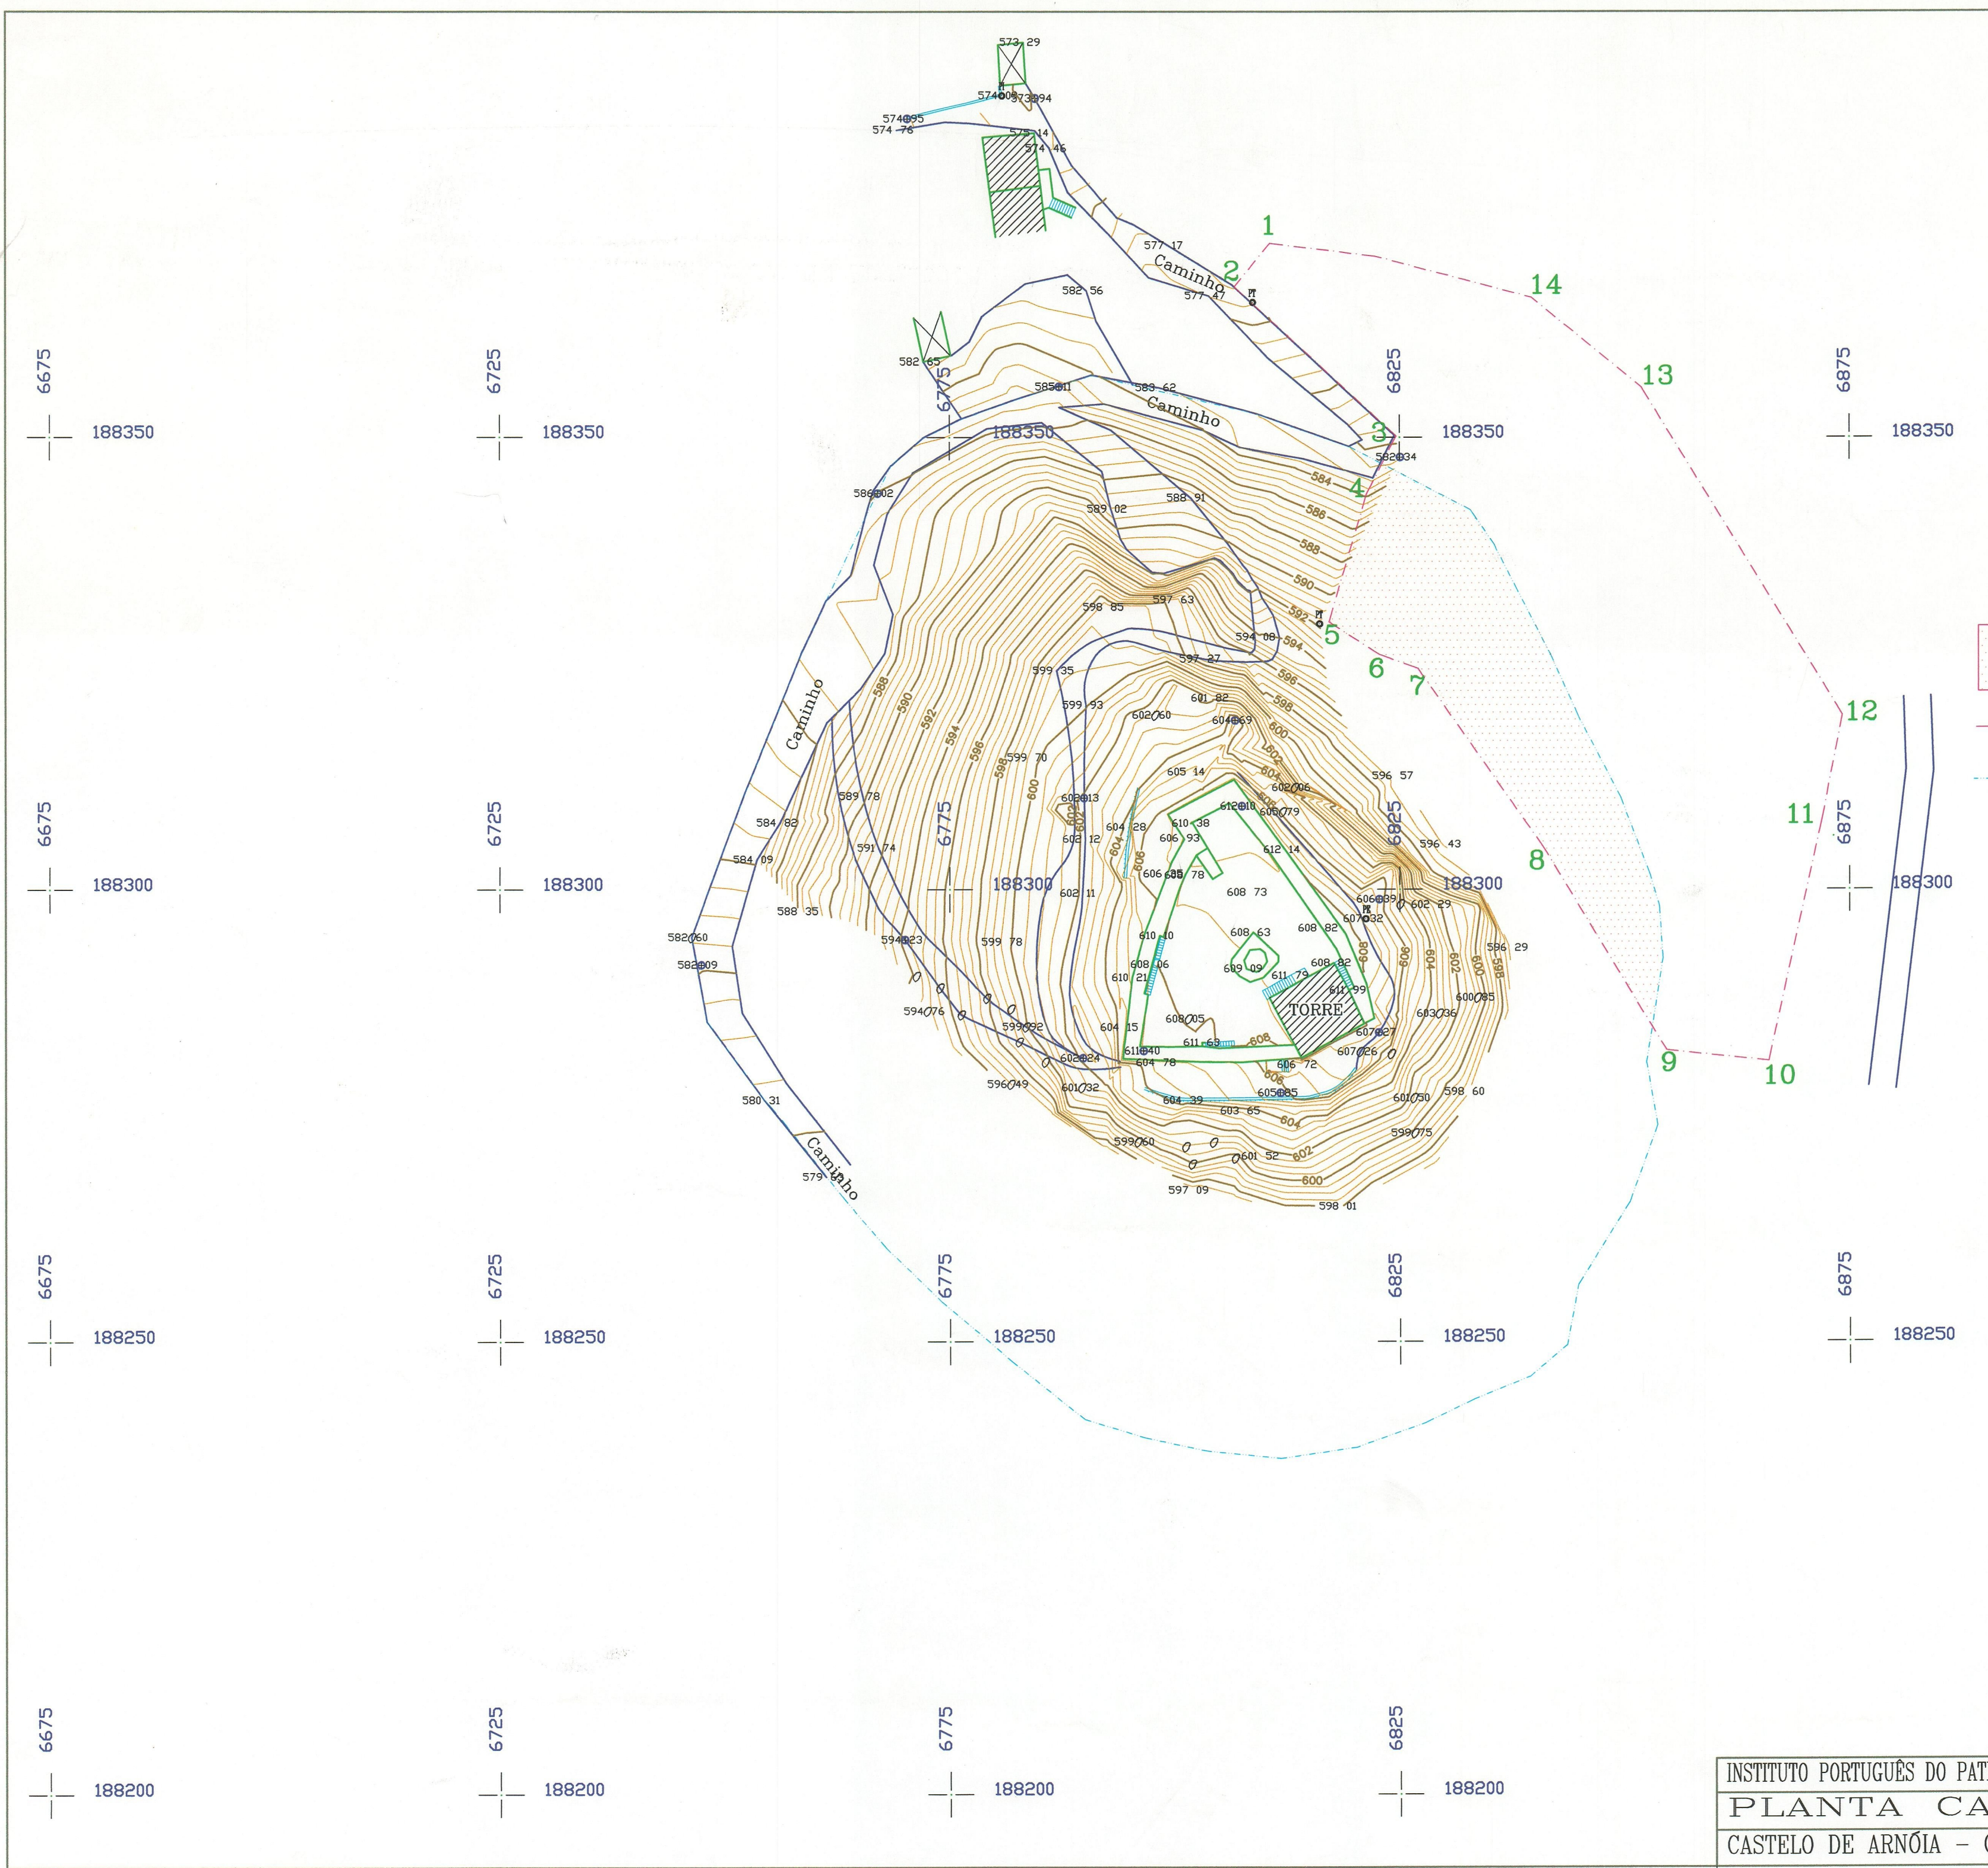


COTA 1417  
03.05.02  
E.S. 458247

Castelo de Arnóia  
03.05.02

relh-uh

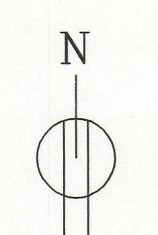

**LEGENDA**

- Prédio de Rosa Ribeiro, no perímetro cadastral. Area=741m<sup>2</sup>
- Prédio de Rosa Ribeiro. Area=2943m<sup>2</sup>
- Perímetro a cadastrar. Area=9495m<sup>2</sup>

INSTITUTO PORTUGUÊS DO PATRIMÓNIO ARQUITECTÓNICO		ESCALA	1:500
PLANTA CADASTRAL		NUMERO	1C
CASTELO DE ARNÓIA - CELORICO DE BASTO		TOPOGRAFIA	
		DATA JUNHO - 2000	