
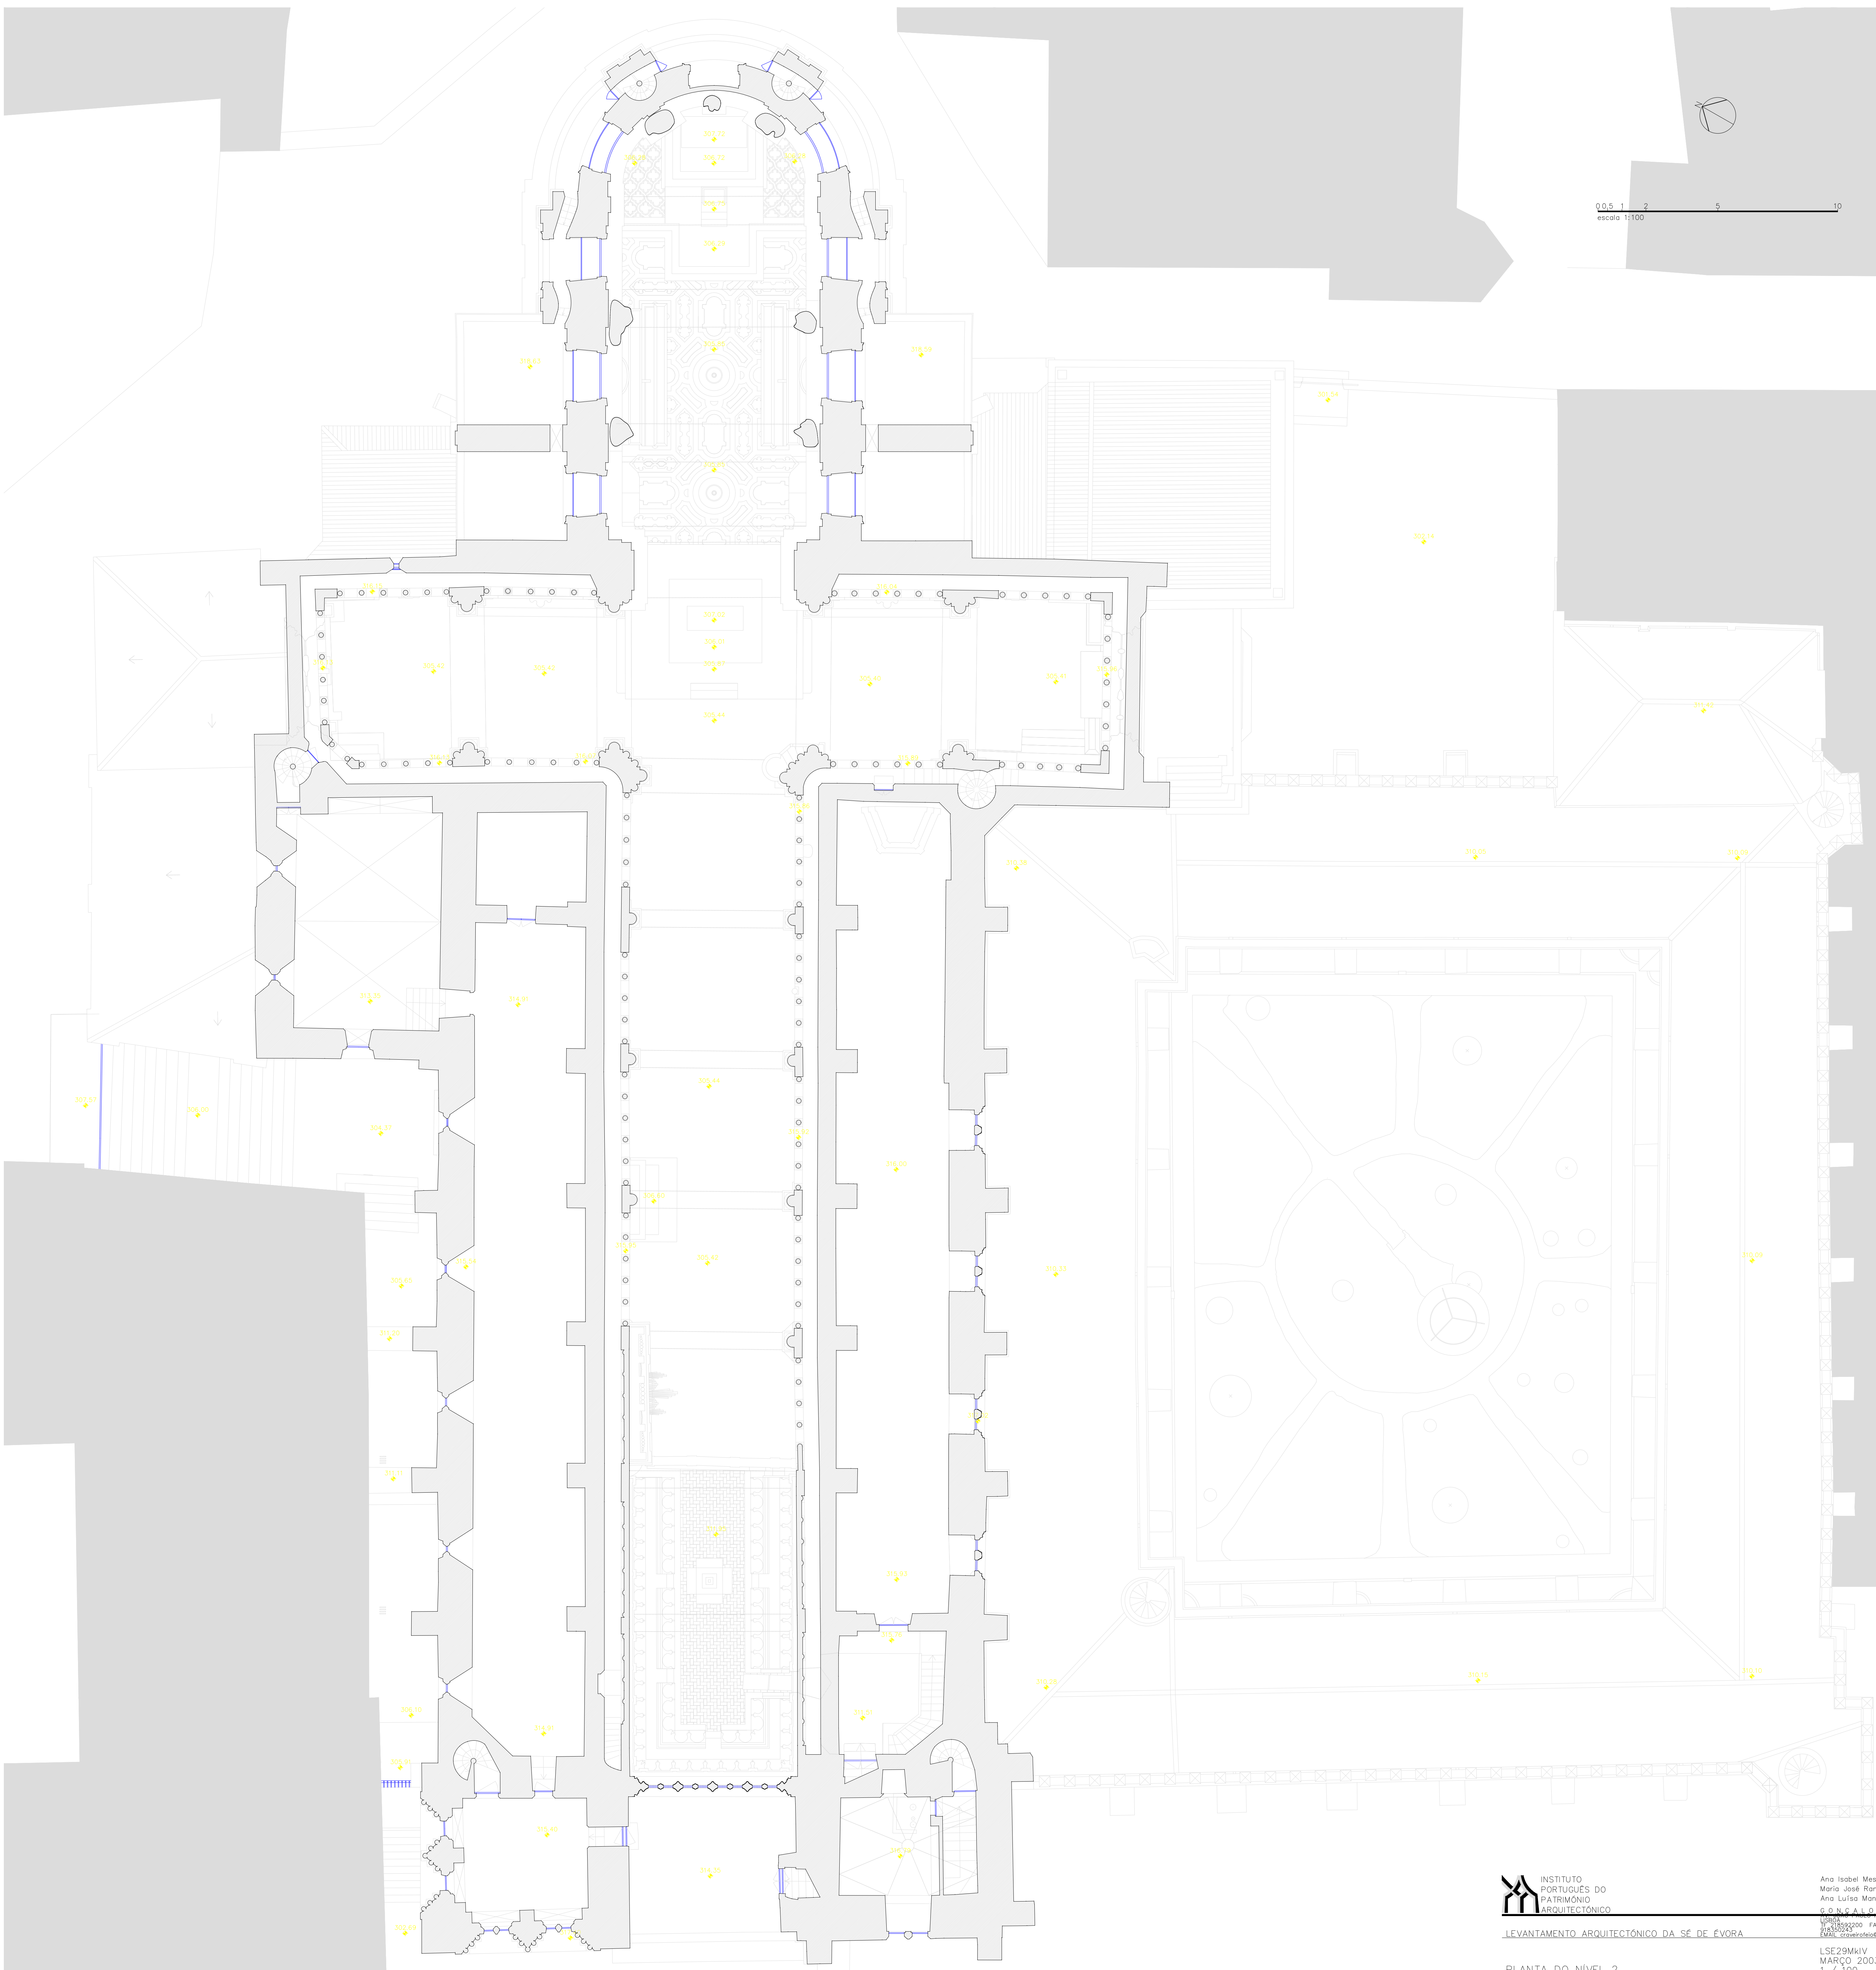


0 0.5 1 2 5 10
escala 1:100

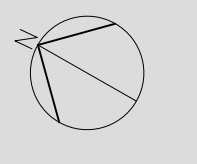

INSTITUTO
PORTUGUÊS DO
PATRIMÓNIO
ARQUITECTÓNICO



LEVANTAMENTO ARQUITECTÓNICO DA SÉ DE ÉVORA

PLANTA DO NIVEL 2
1 / 100

Ana Isabel Mestre
Maria José Ramalho
Ana Luísa Maneira e Costa
GONÇALO BRAVEIRA
LRF
R. Luís de Camões, 2200
1500-012 LISBOA
TEL: 218592200 FAX: 218592200
EMAIL: g.braveira@ipar.pt

LSE29MkIV
MARÇO 2003
1 / 100

0 0.5 1 2 5 10
escala 1:100

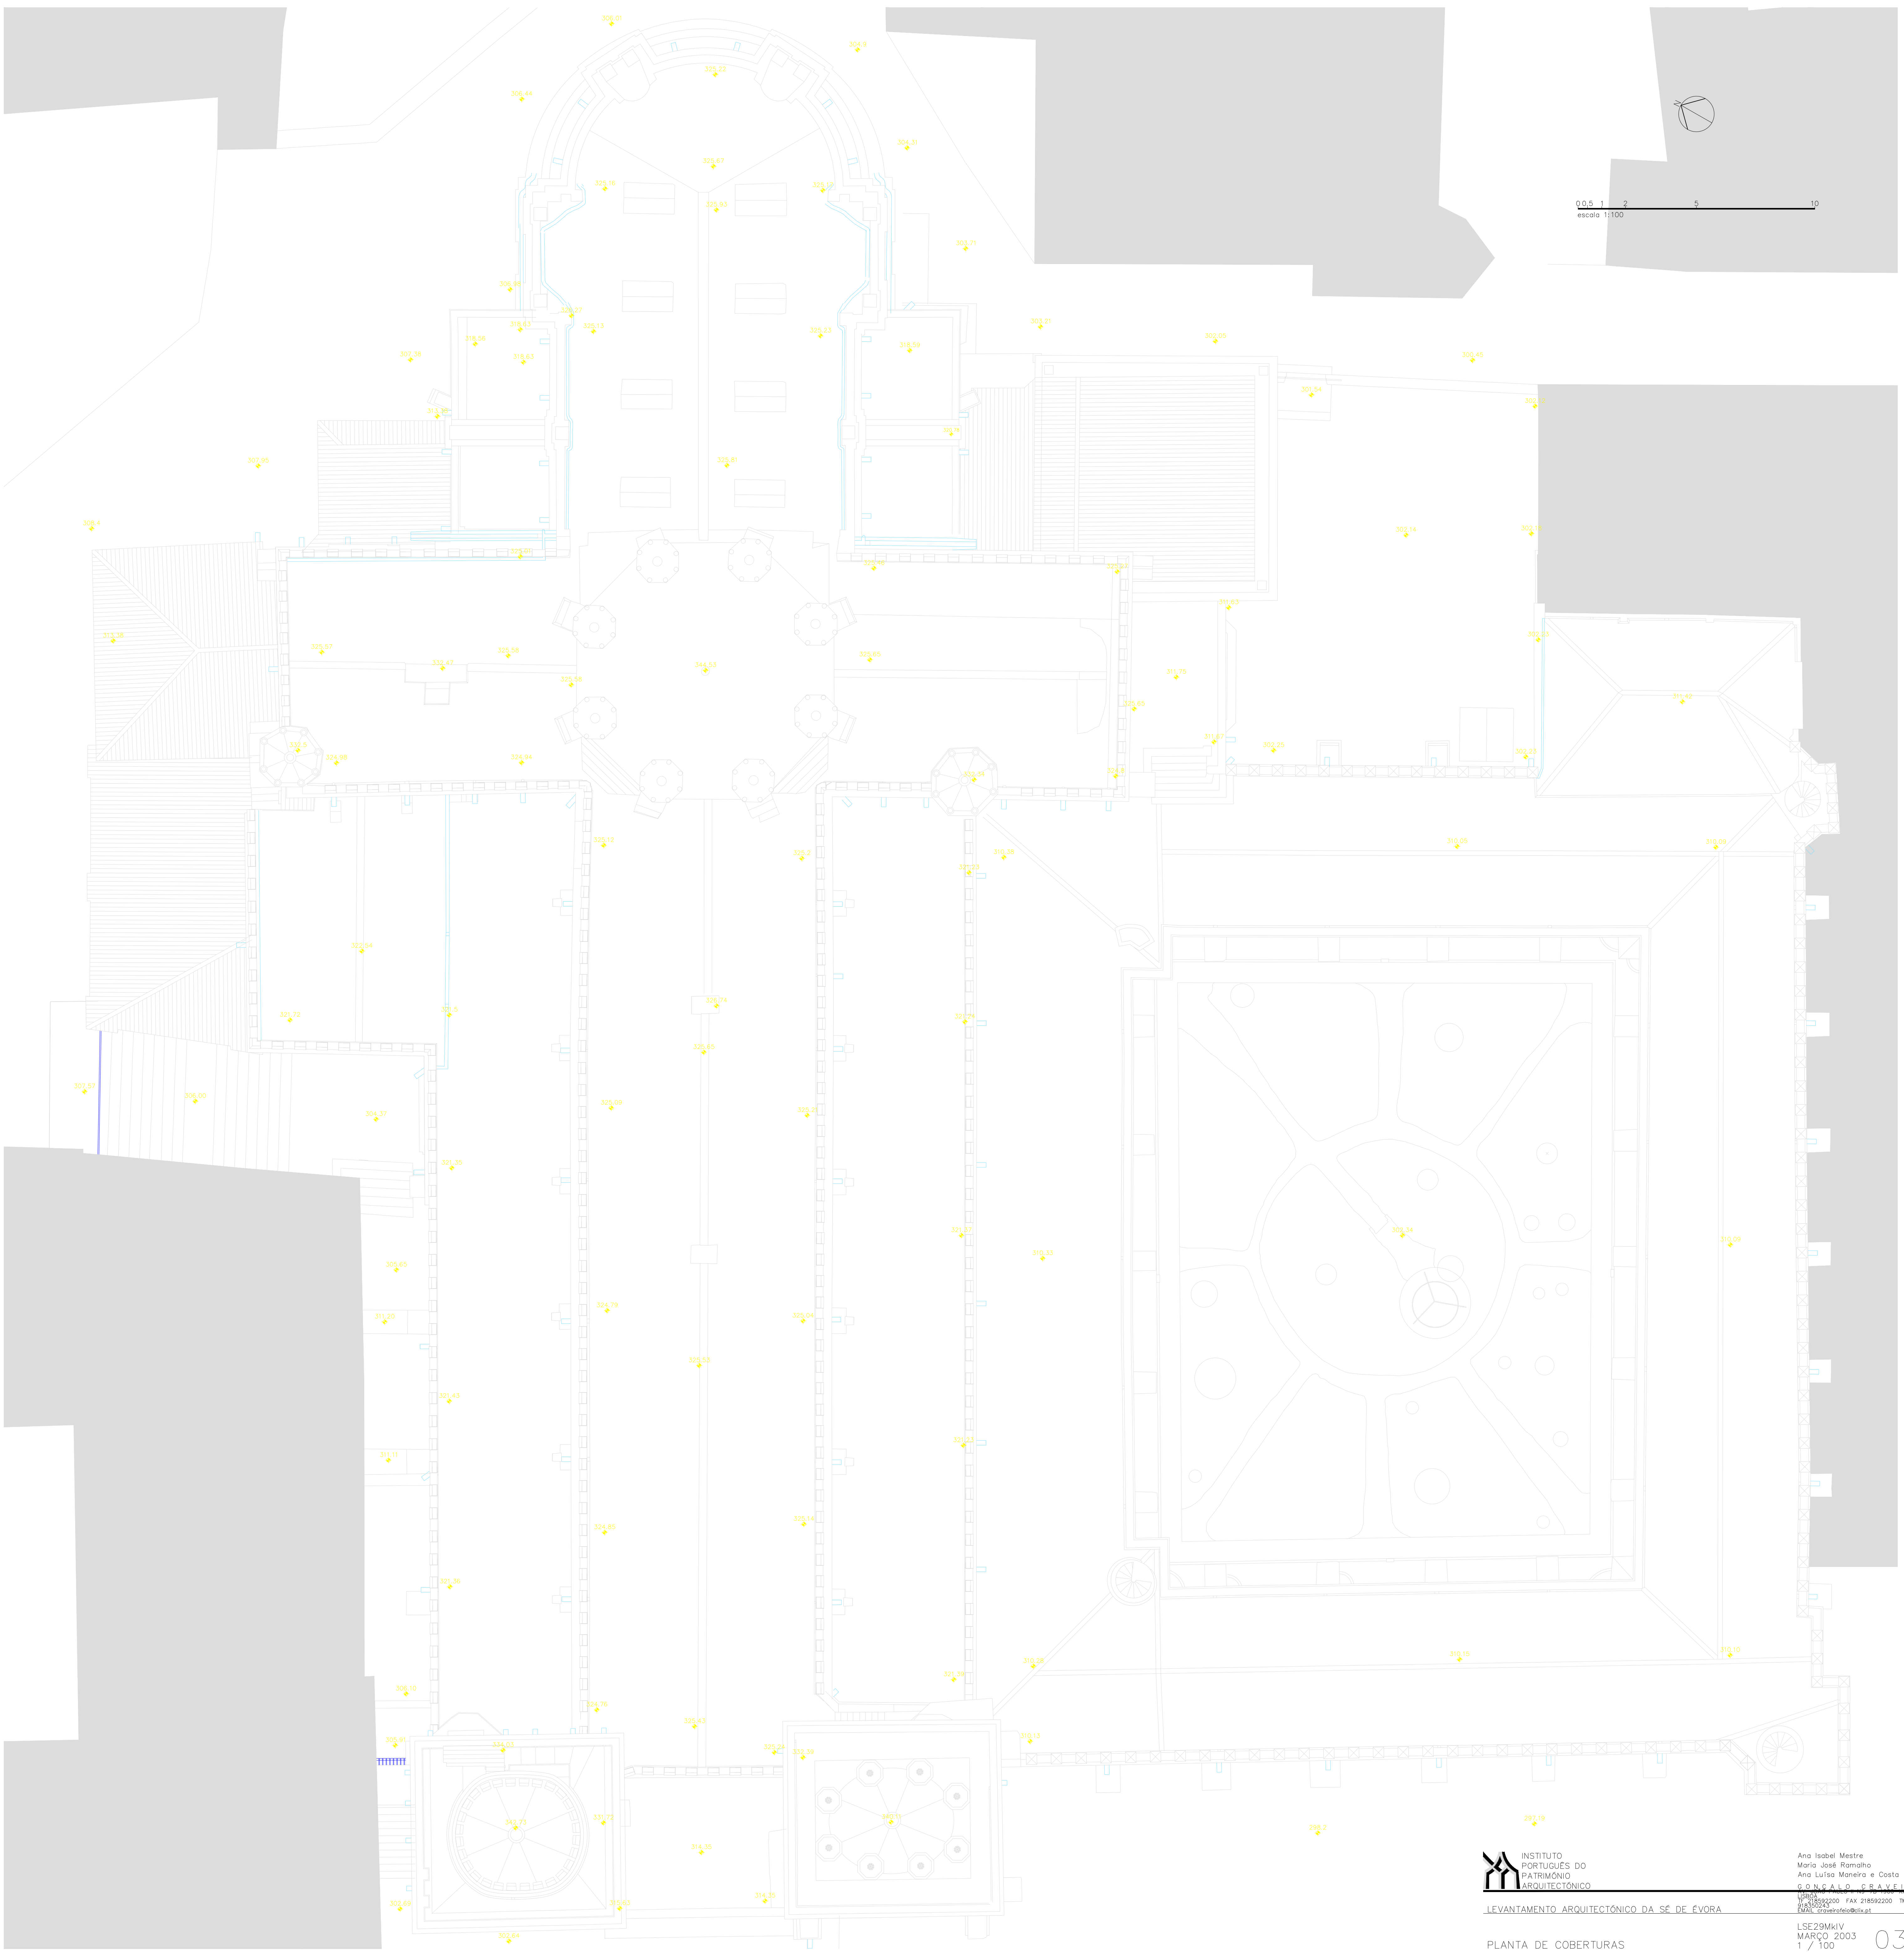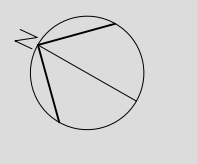

INSTITUTO
PORTUGUÊS DO
PATRIMÓNIO
ARQUITECTÓNICO



LEVANTAMENTO ARQUITECTÓNICO DA SÉ DE ÉVORA

PLANTA DE COBERTURAS

Ana Isabel Mestre
Maria José Romão
Ana Luísa Monteiro e Costa
GONÇALVES & CAVALARI
Lda
Rua da Moura 2200 FAX 218592200
1100-012 FAX 218592200
Lda
Rua da Moura 2200 FAX 218592200
1100-012 FAX 218592200

LSE29MkIV
MARÇO 2003
1 / 100

0 0.5 1 2 5 10
escala 1:100

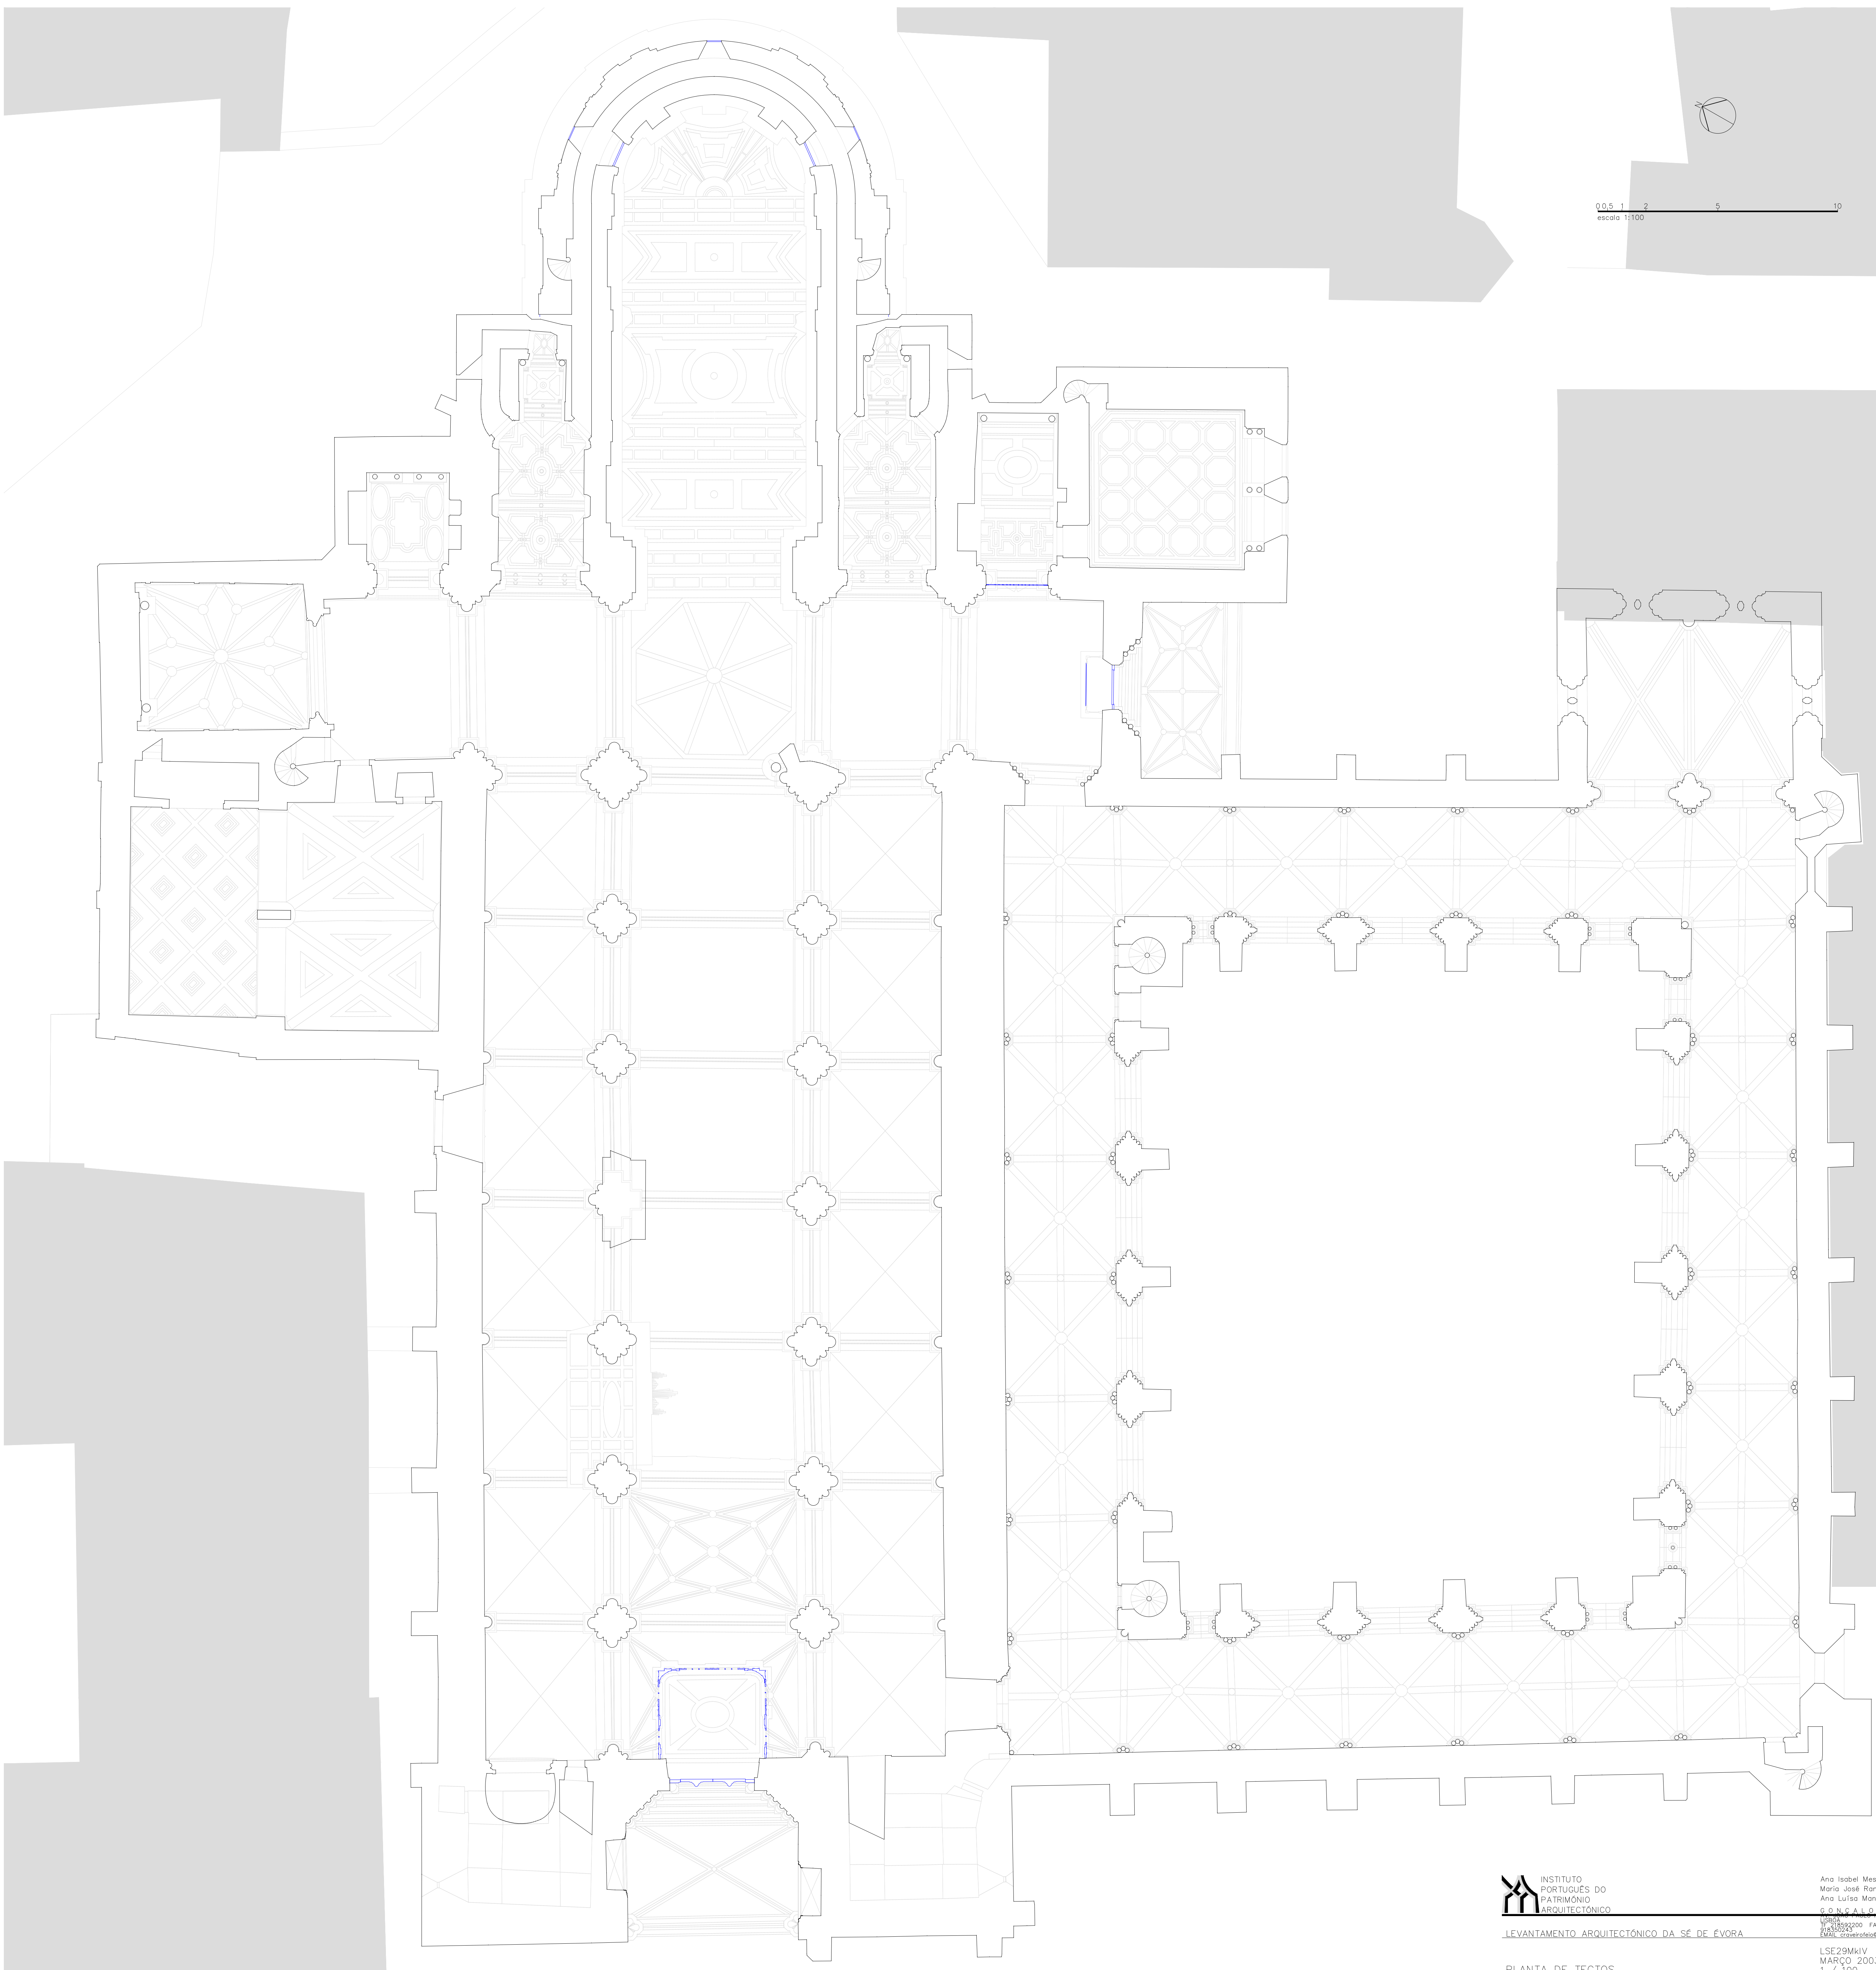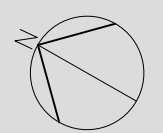


 INSTITUTO
PORTUGUÊS DO
PATRIMÓNIO
ARQUITECTÓNICO


LEVANTAMENTO ARQUITECTÓNICO DA SÉ DE ÉVORA

Ana Isabel Mestre
Maria José Ramalho
Ana Luísa Maneira e Costa
GONÇALO BRAVEIRA
LRF 01/03/2000 FAX 218592200 TM
MAIL: gcravel@btl.pt


LSE29MkIV
MARÇO 2003
1 / 100

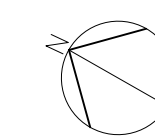


0 0.5 1 2 5 10
escala 1:100

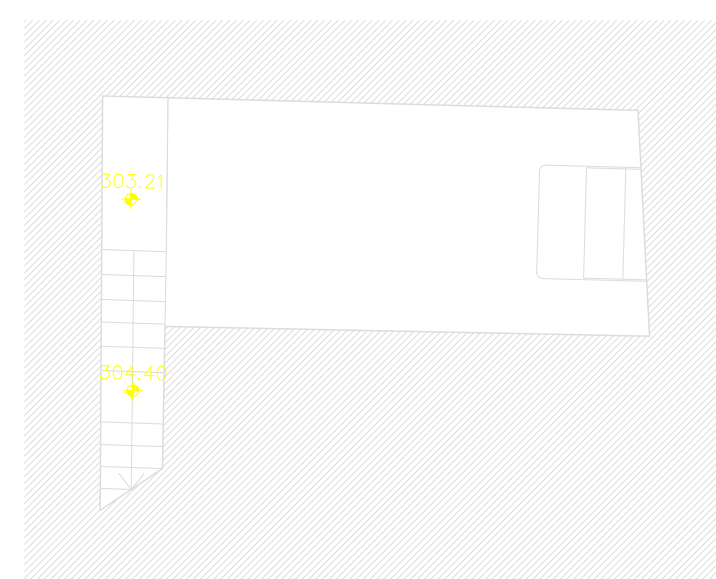


CRIPTA

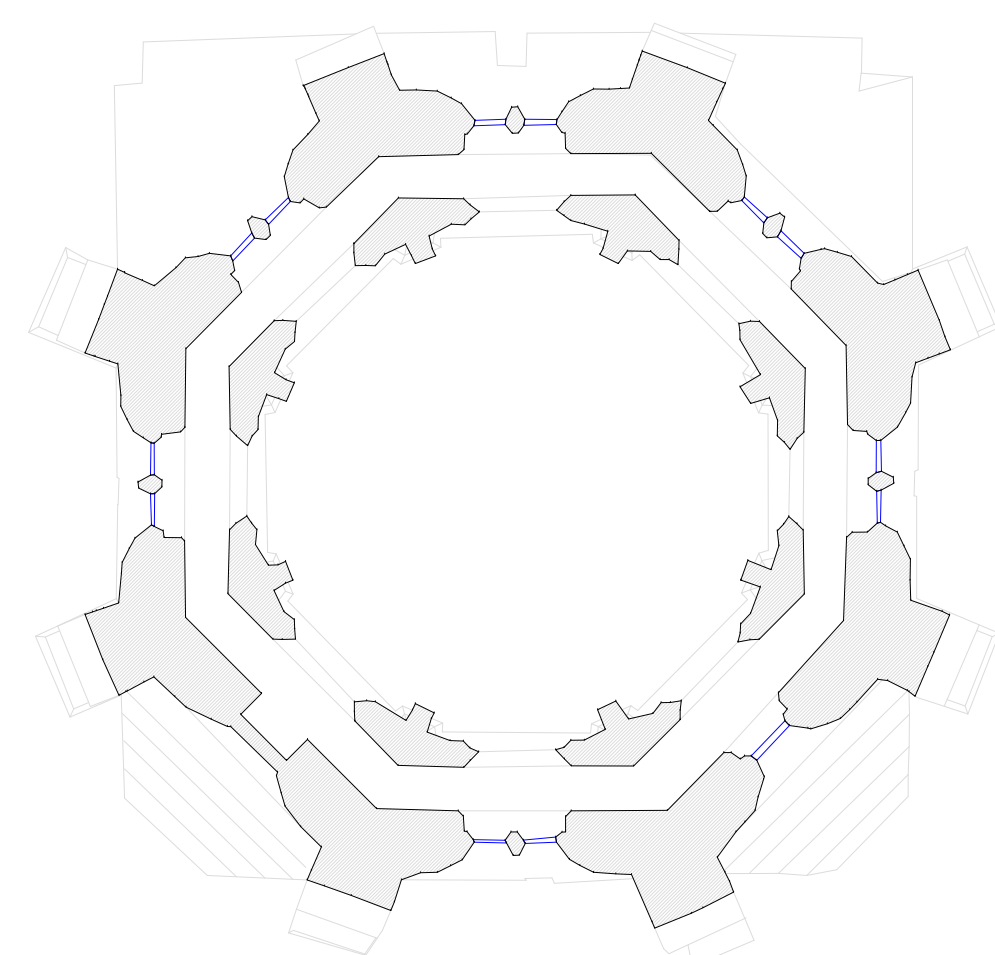




ZIMÓRIO

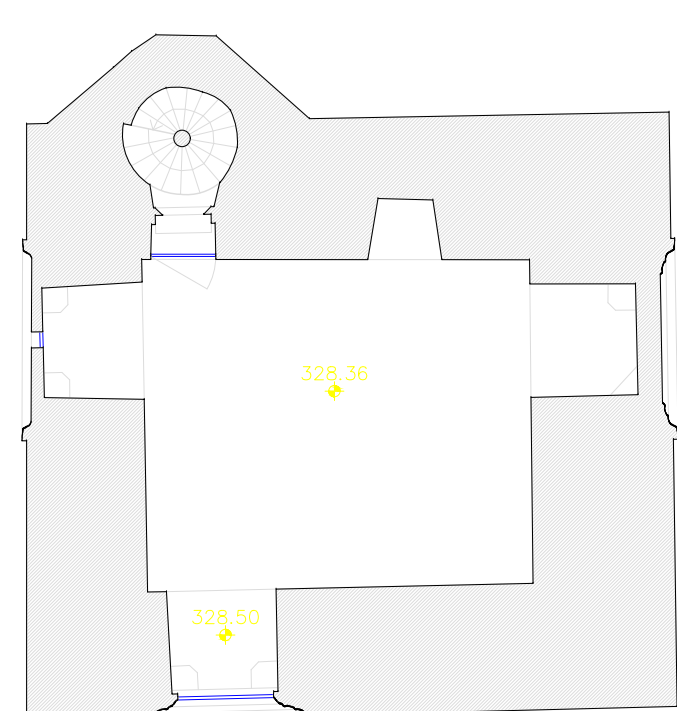

TORRE X

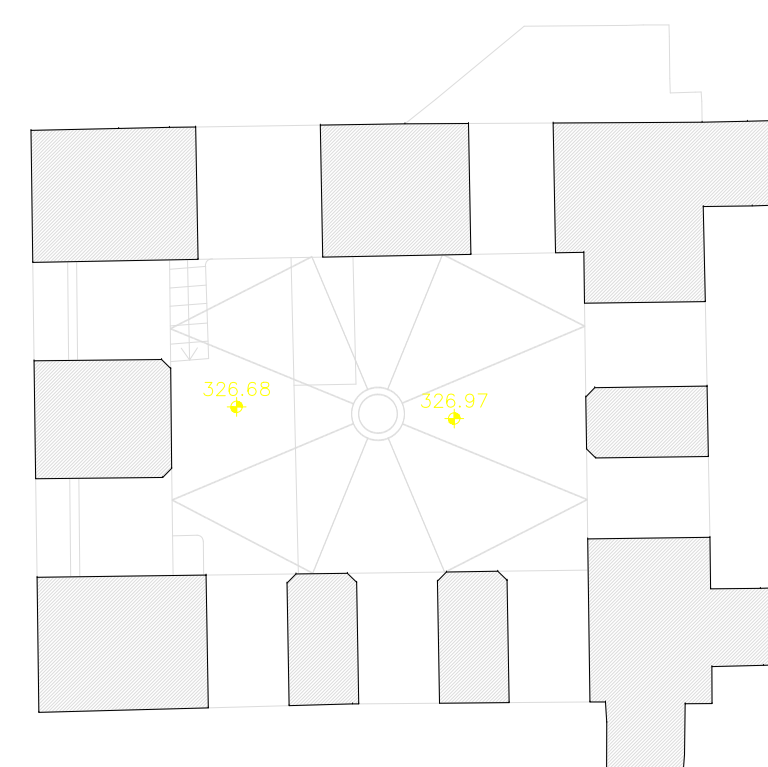

TORRE Y

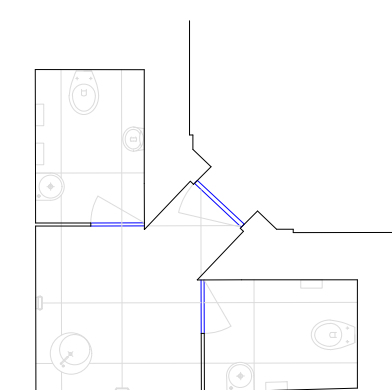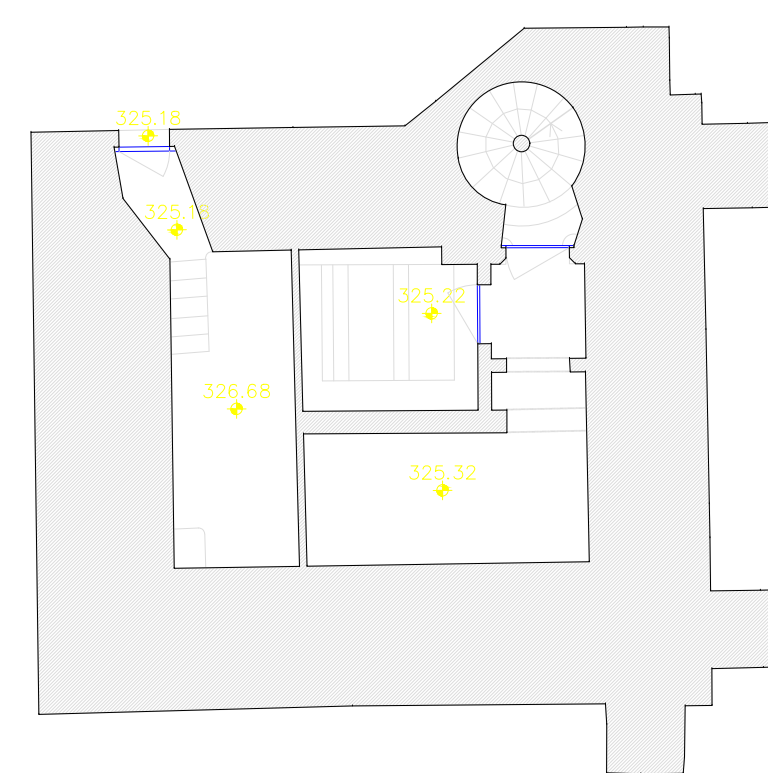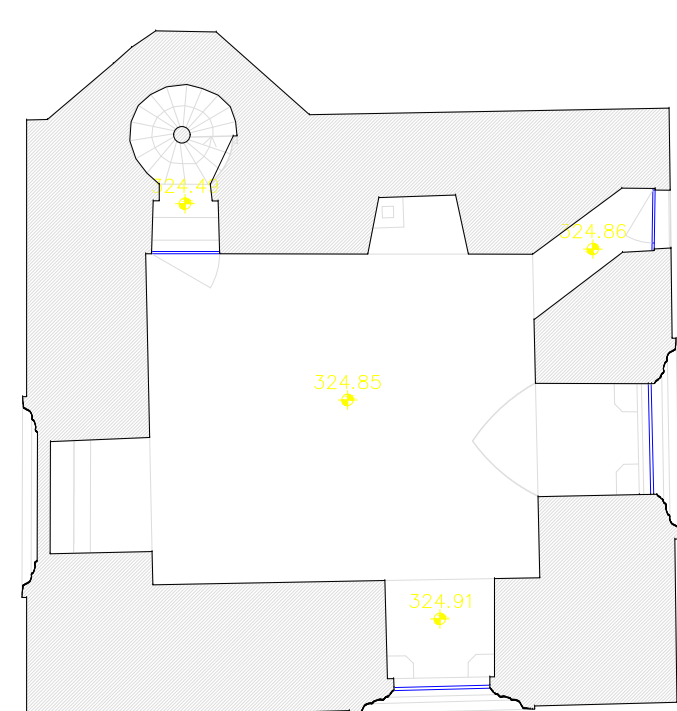

INSTALAÇÃO SANITÁRIA NO CLAUSTRO

