



41-2177
ref a 1620

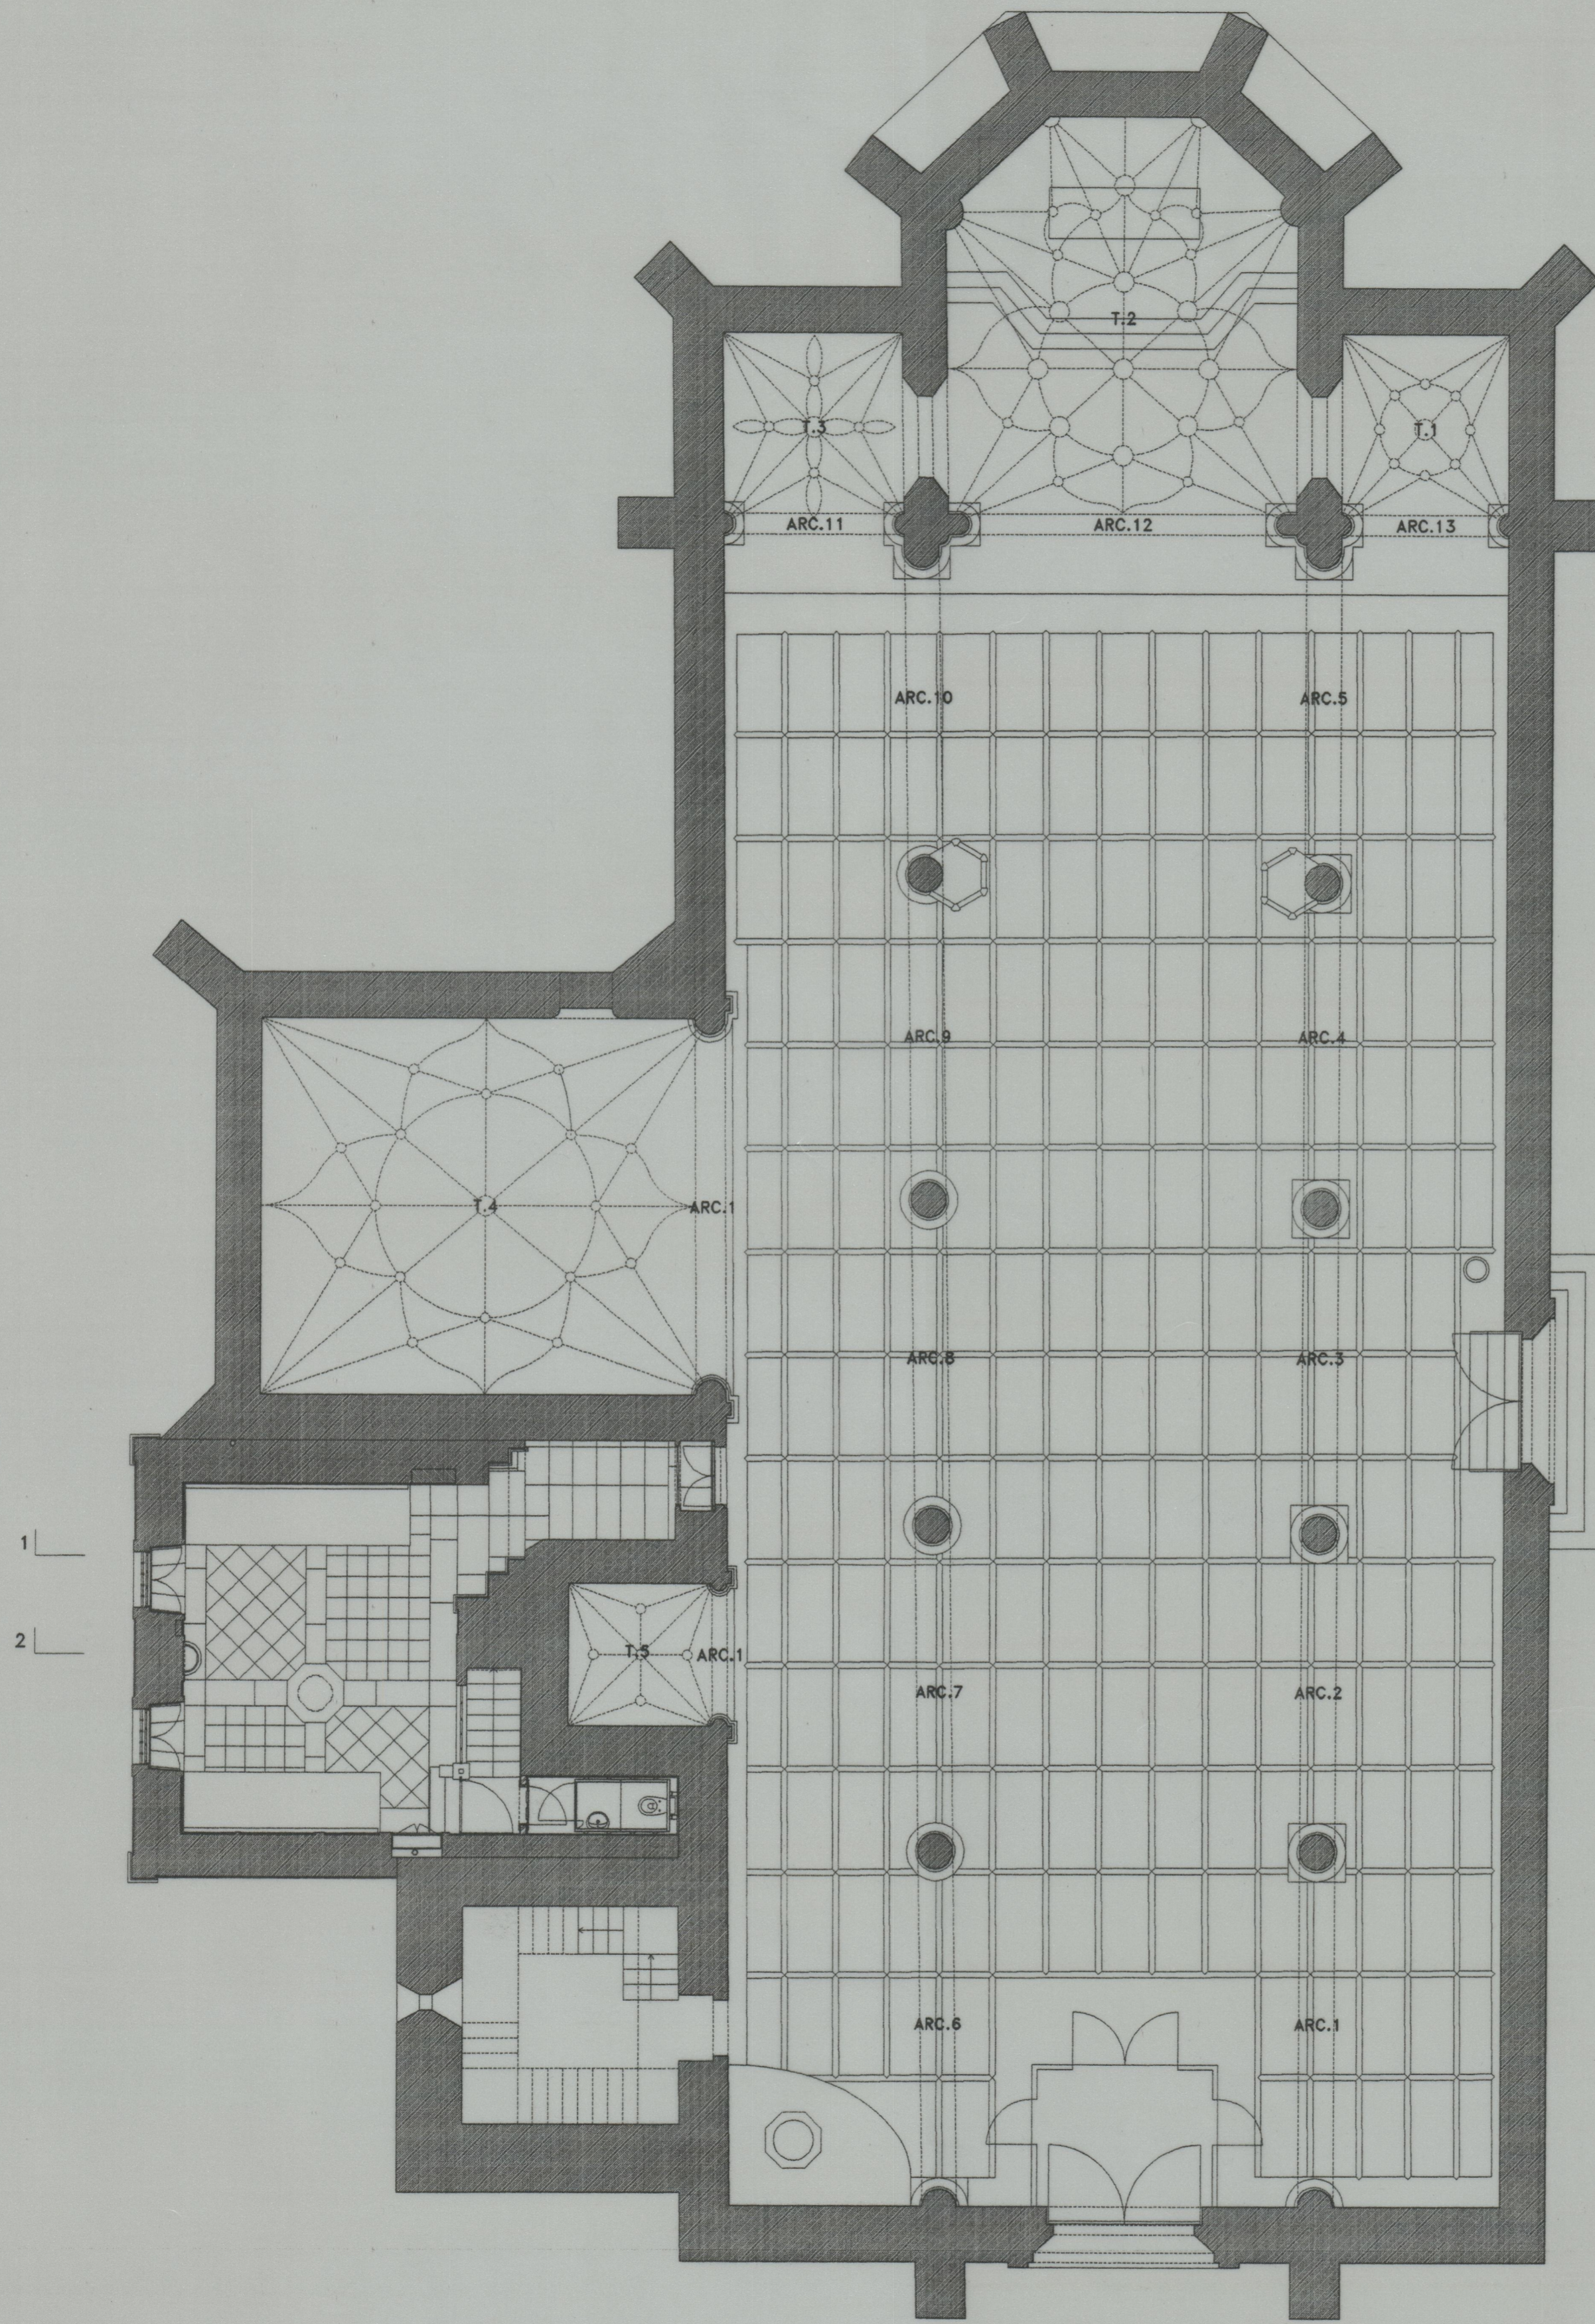


1
2

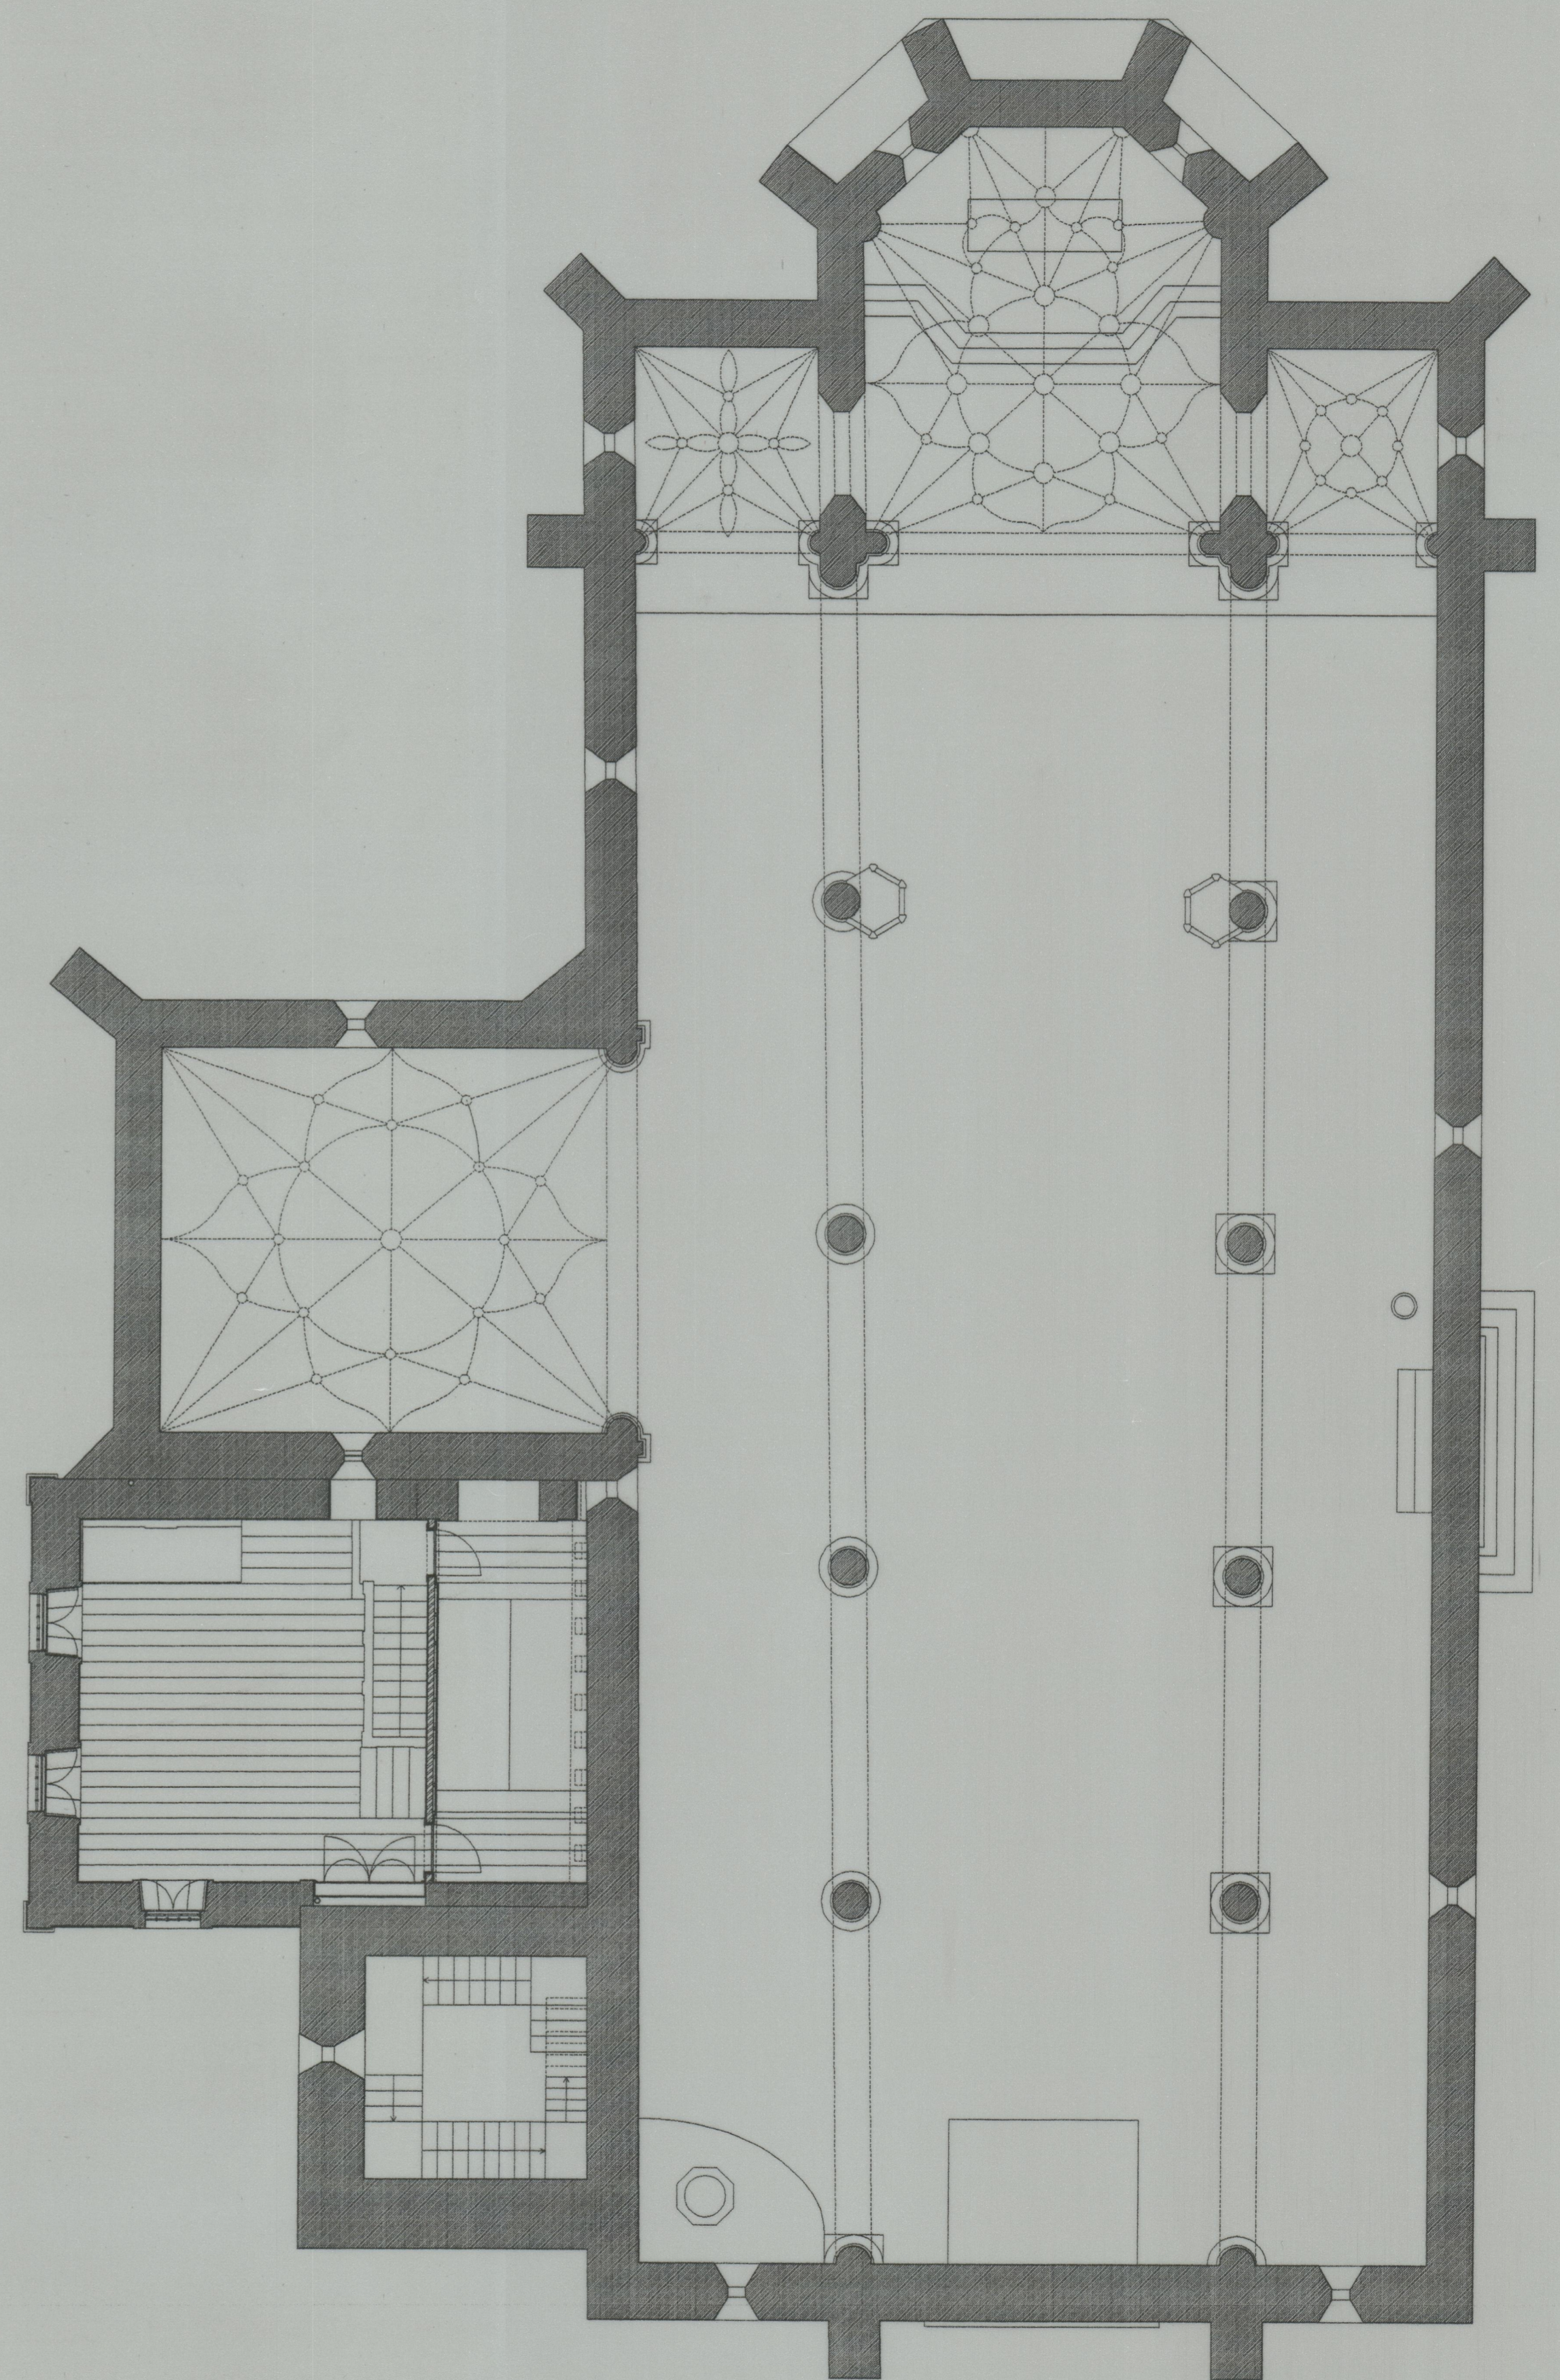

1
2

GRANITO

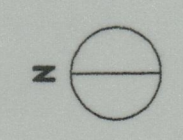

MINISTÉRIO DA CULTURA
INSTITUTO PORTUGUÊS DO PATRIMÓNIO ARQUITECTÓNICO

Requerente
Obra
Localização
Coordenação
Arquitetura
Fundações e Estruturas
Comportamento Sísmico
Equipamentos Eléctricos
Educação de Apoio e Englobar

IGREJA MATRIZ DE CAMINHA
Caminha, Vila do Castelo

A. Portugal & Manuel M. Reis, Arquitectos e Associados, Lda.
A. Portugal & Manuel M. Reis, Arquitectos e Associados, Lda.
Prof. Dr. Eng. Joaquim Sampaio, consultor
Prof. Eng. Vasco de Freitas, consultor
Eng. Rodrigues Gomes & Associados, Lda.
Prof. Eng. Vasco de Freitas

Fase
Disciplina
Sub-disciplina

Projecto de Execução II
ARQUITECTURA
Geral

Projecto
Rua Antónia Grandje 108, 4300 PORTO.
Tel.(02)5102352 Fax.(02)5102358

Responsável
Desenhado
Verificado
Aprovado
Ref. de autor
Data

António Portugal
A. W.
98/ /
98/ /
97.39/PEp100-1a2
7

PROPOSTA - PLANTAS GERAIS ÀS COTAS +0.00 E +4.00

Escala
Data

1/100
98/10

Referência

MC.IPPAR.I.MC.PE.ARQ.GER.DES.7

PLANTA A COTA +0.00

PLANTA A COTA +4.00

7
MC.IPPAR.I.MC.PE.ARQ.GER.DES.7

Reprodução total ou parcial não autorizada sem a autorização expressa do Instituto Português do Património Arquitectónico. Propriedade intelectual e direito de autor de ANTONIO PORTUGAL, & MANUEL M. REIS, ARQUITECTOS E ASSOCIADOS, Lda. Dep. Lic. 63/93 (14 Março)