



Planta Baixa

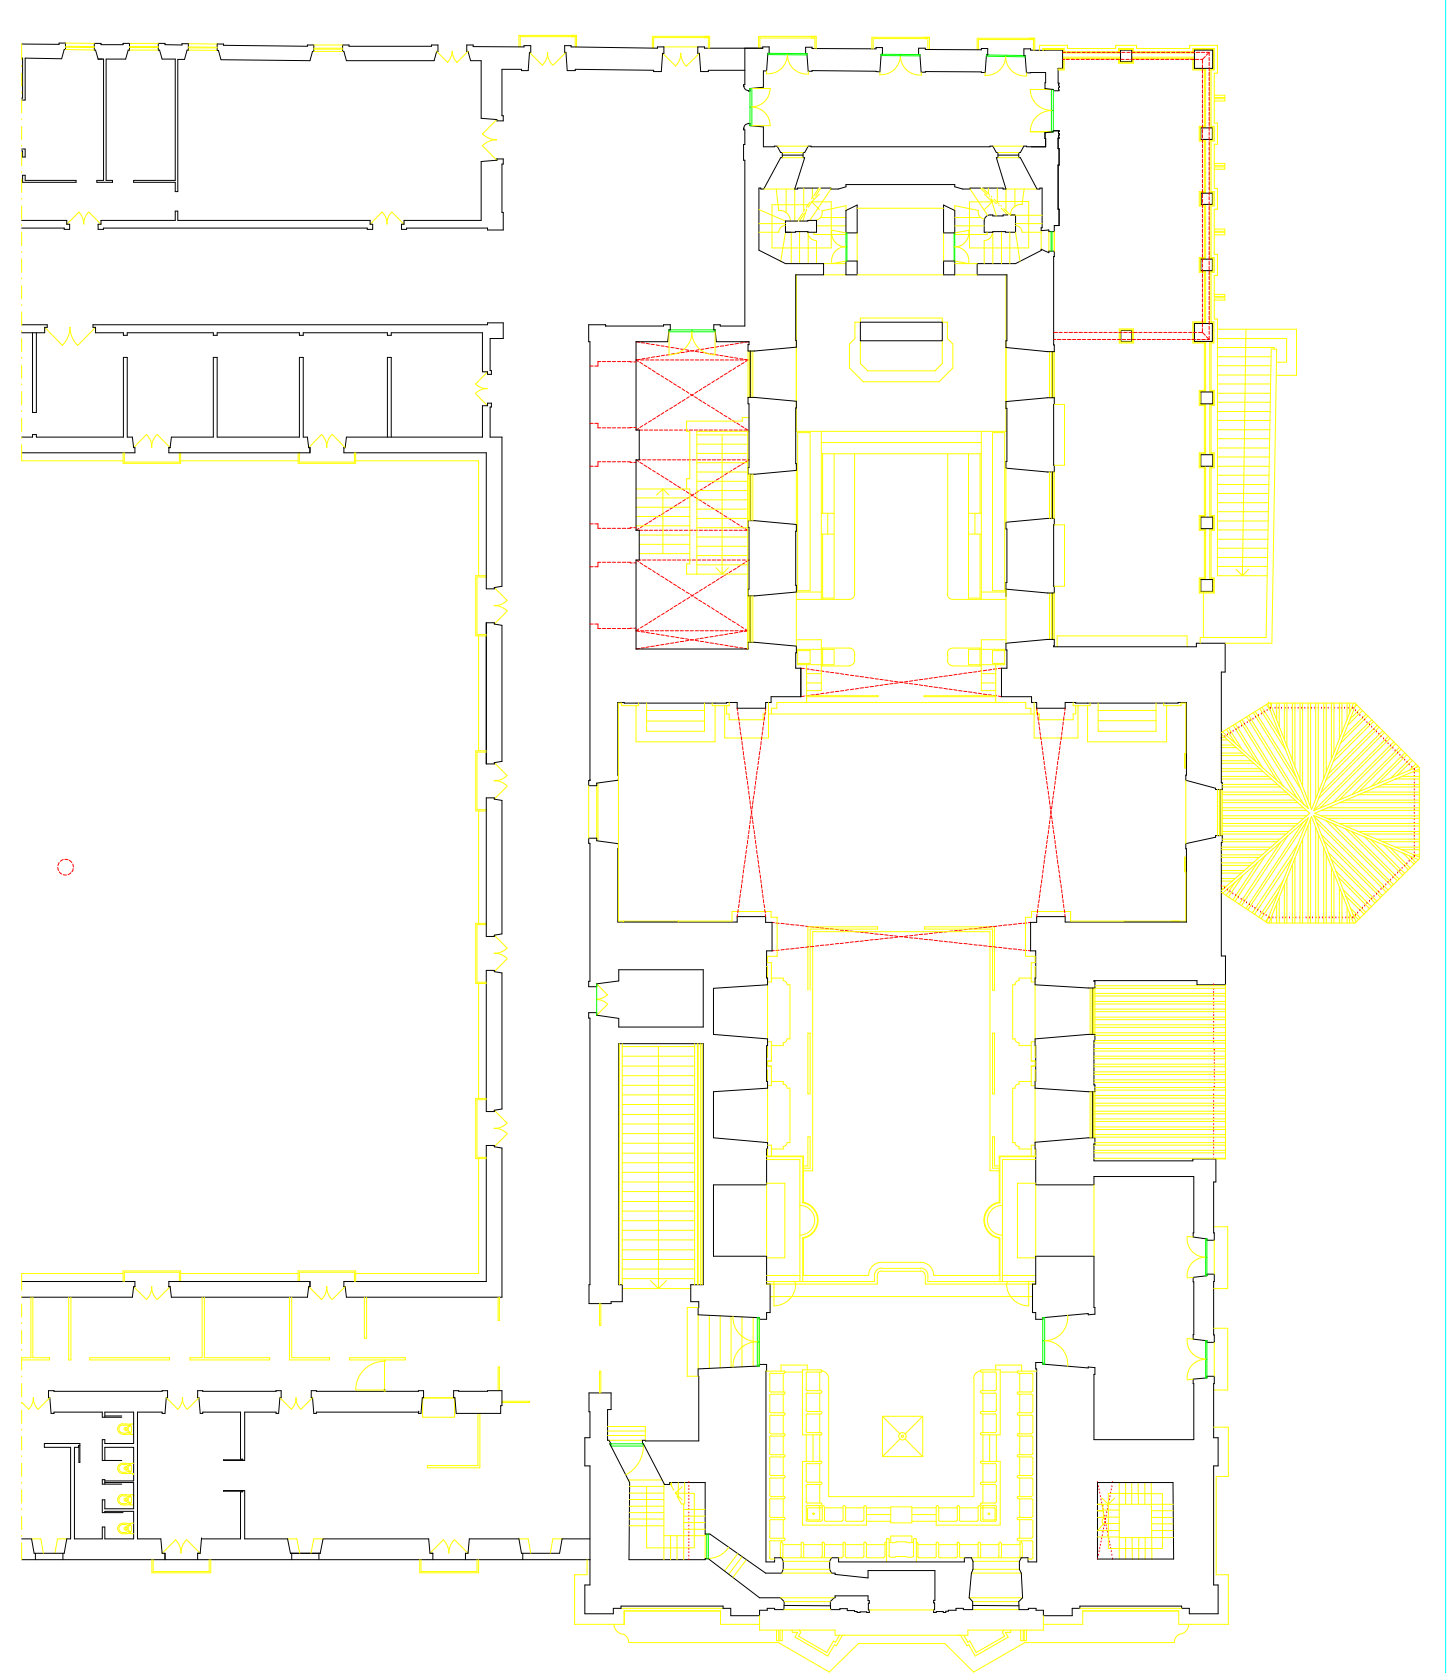

Planta Coro

MOSTEIRO DE SÃO MIGUEL DE REFOJOS DE BASTO
CABECEIRAS DE BASTO

030414002
DES. N.º 56

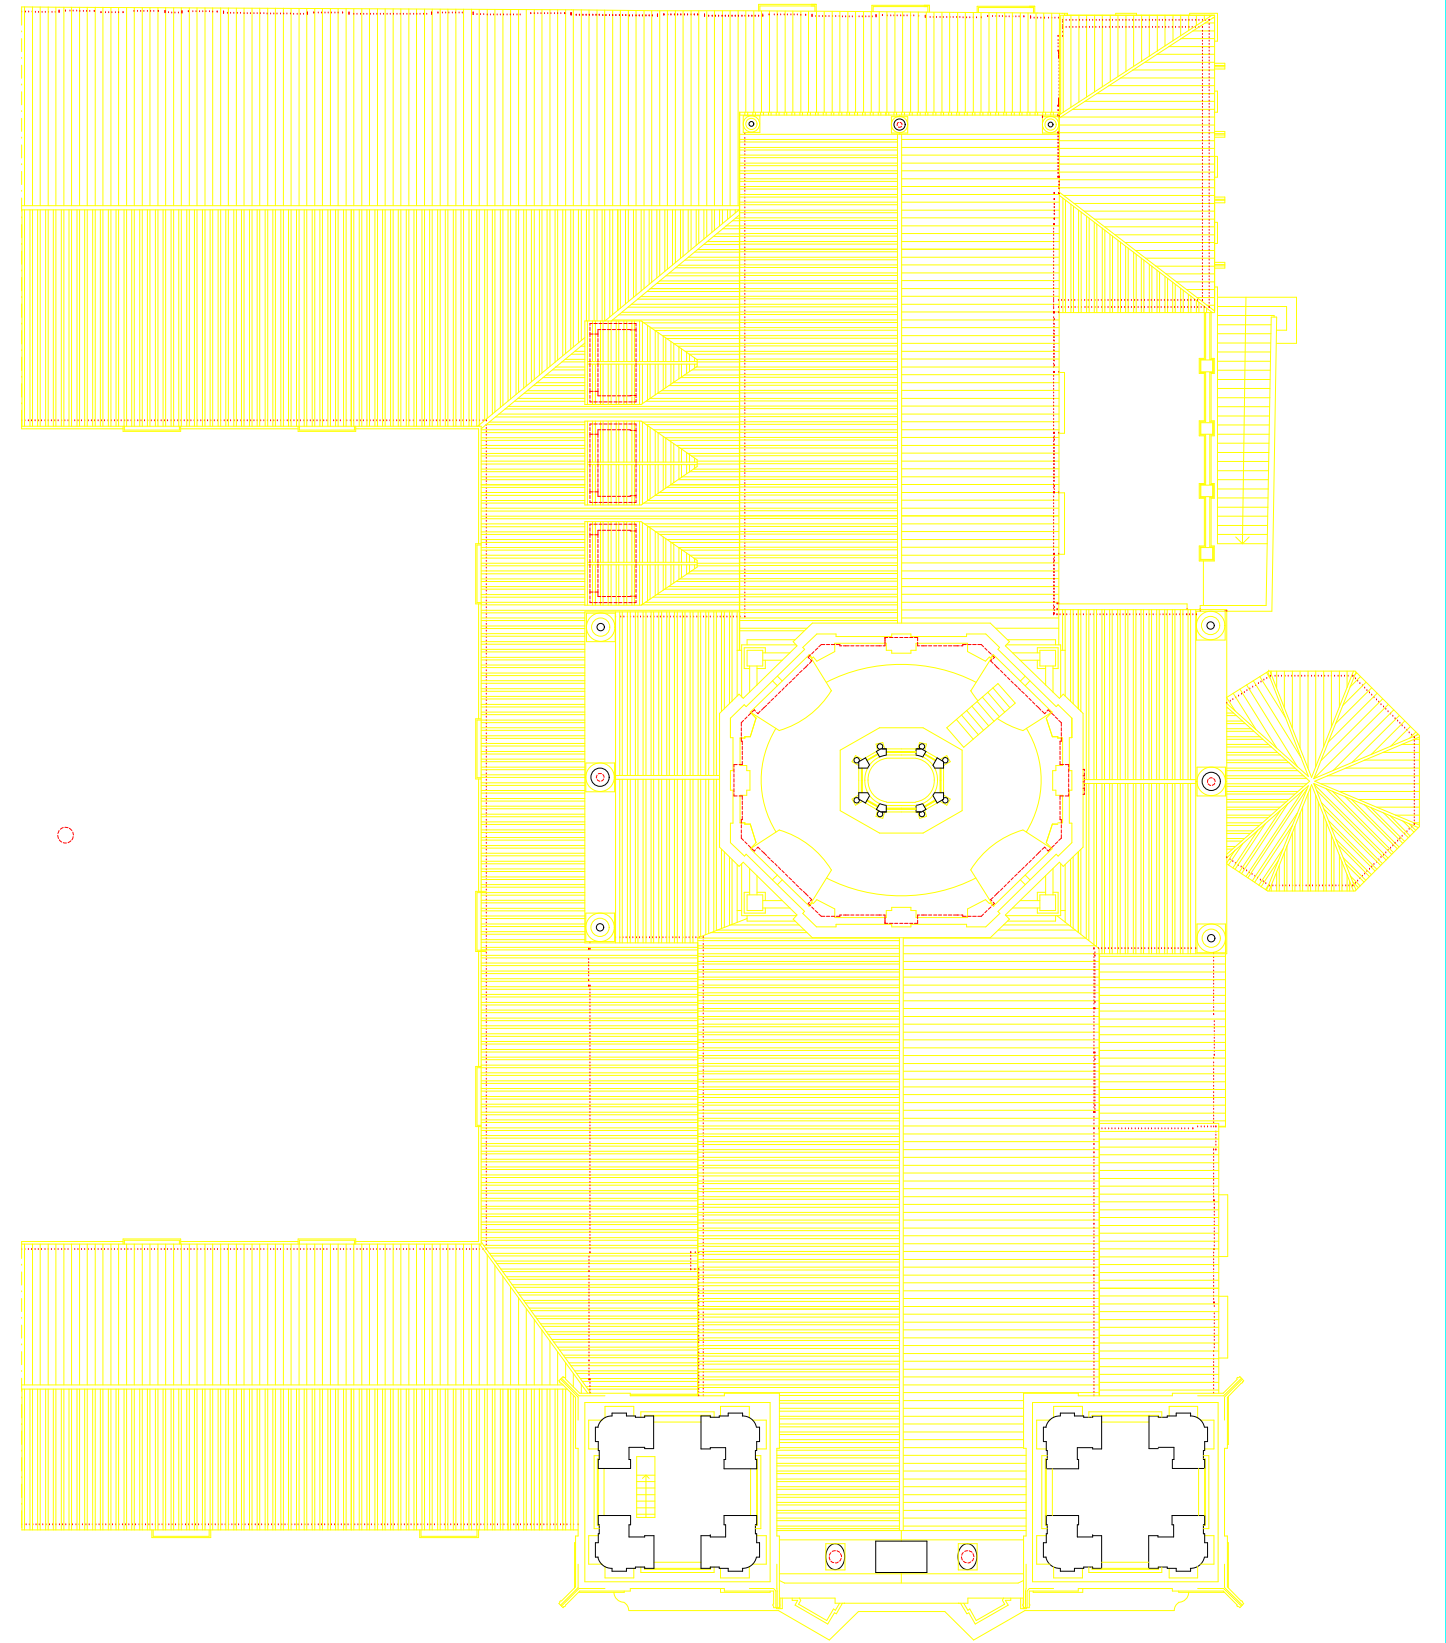

MOSTEIRO DE SÃO MIGUEL DE REFOJOS DE BASTO
CABECEIRAS DE BASTO

030414002
DES. N° 57