



MOSTEIRO DE TIBÃES
 Estrutura de consolidação
 (Ala Poente)
 TIRANTE

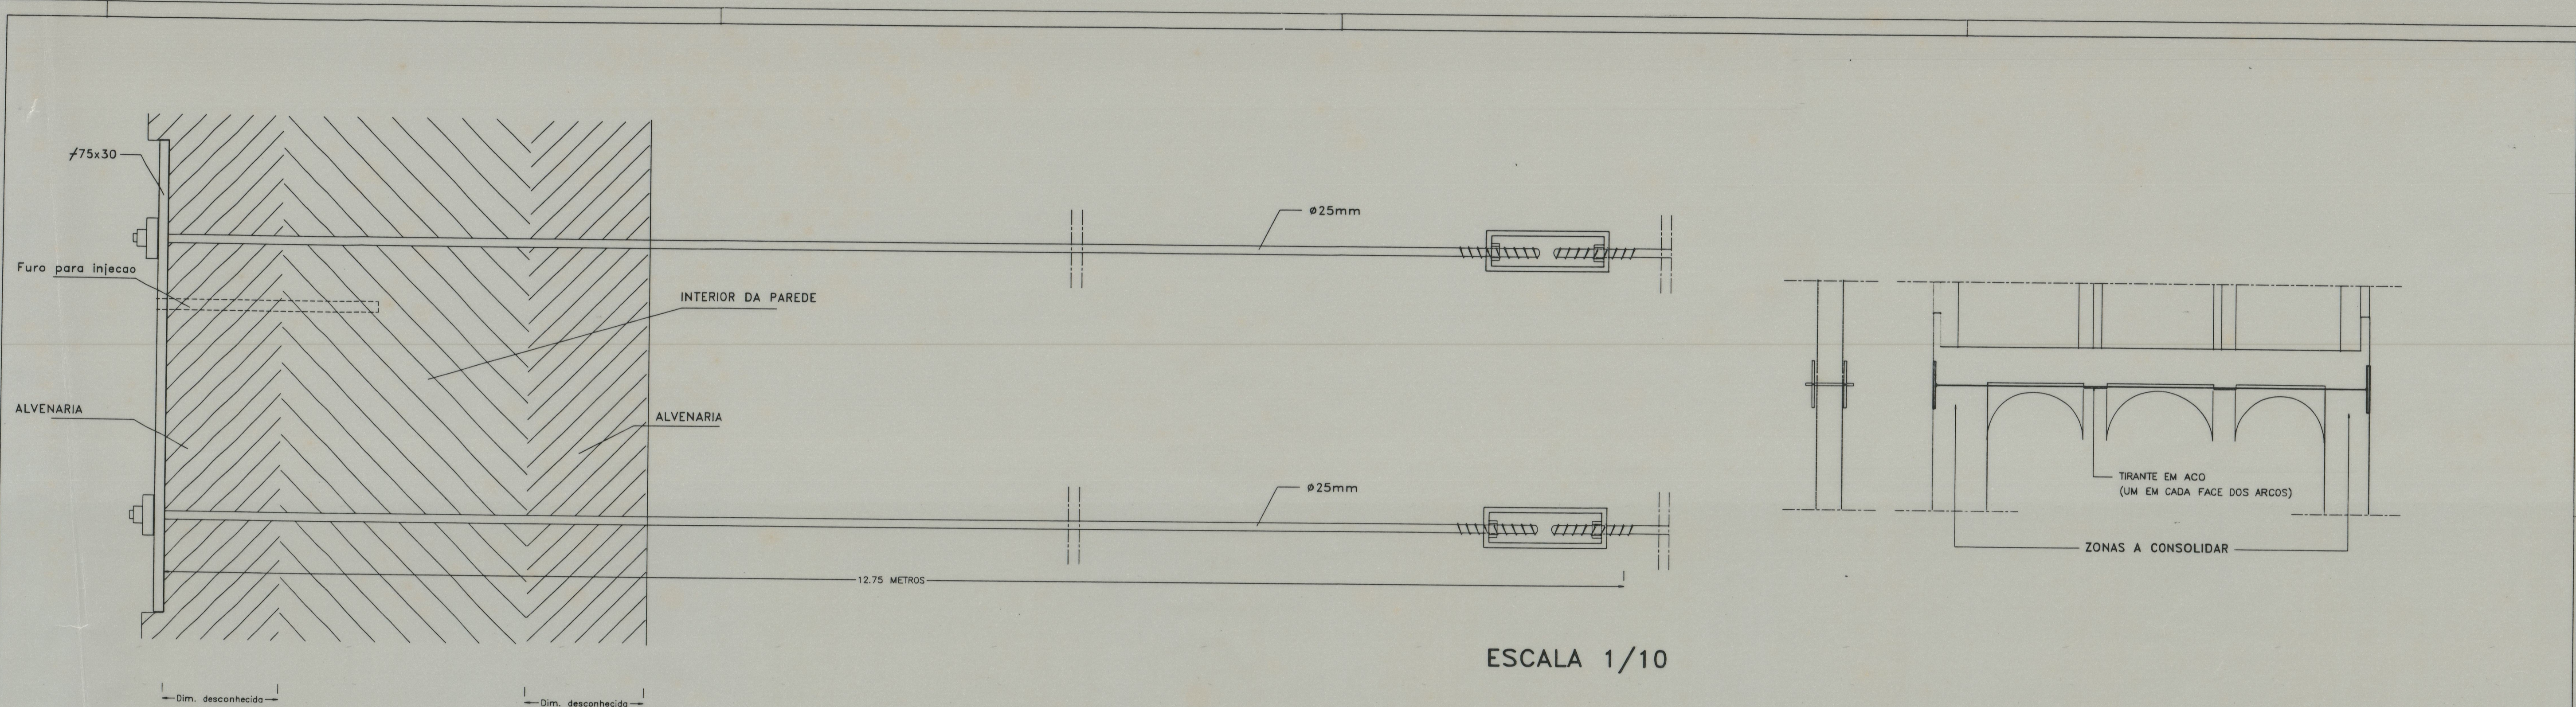

ESCALA 1/10

Pormenor de Amarração e Emenda dos Tirantes Metálicos

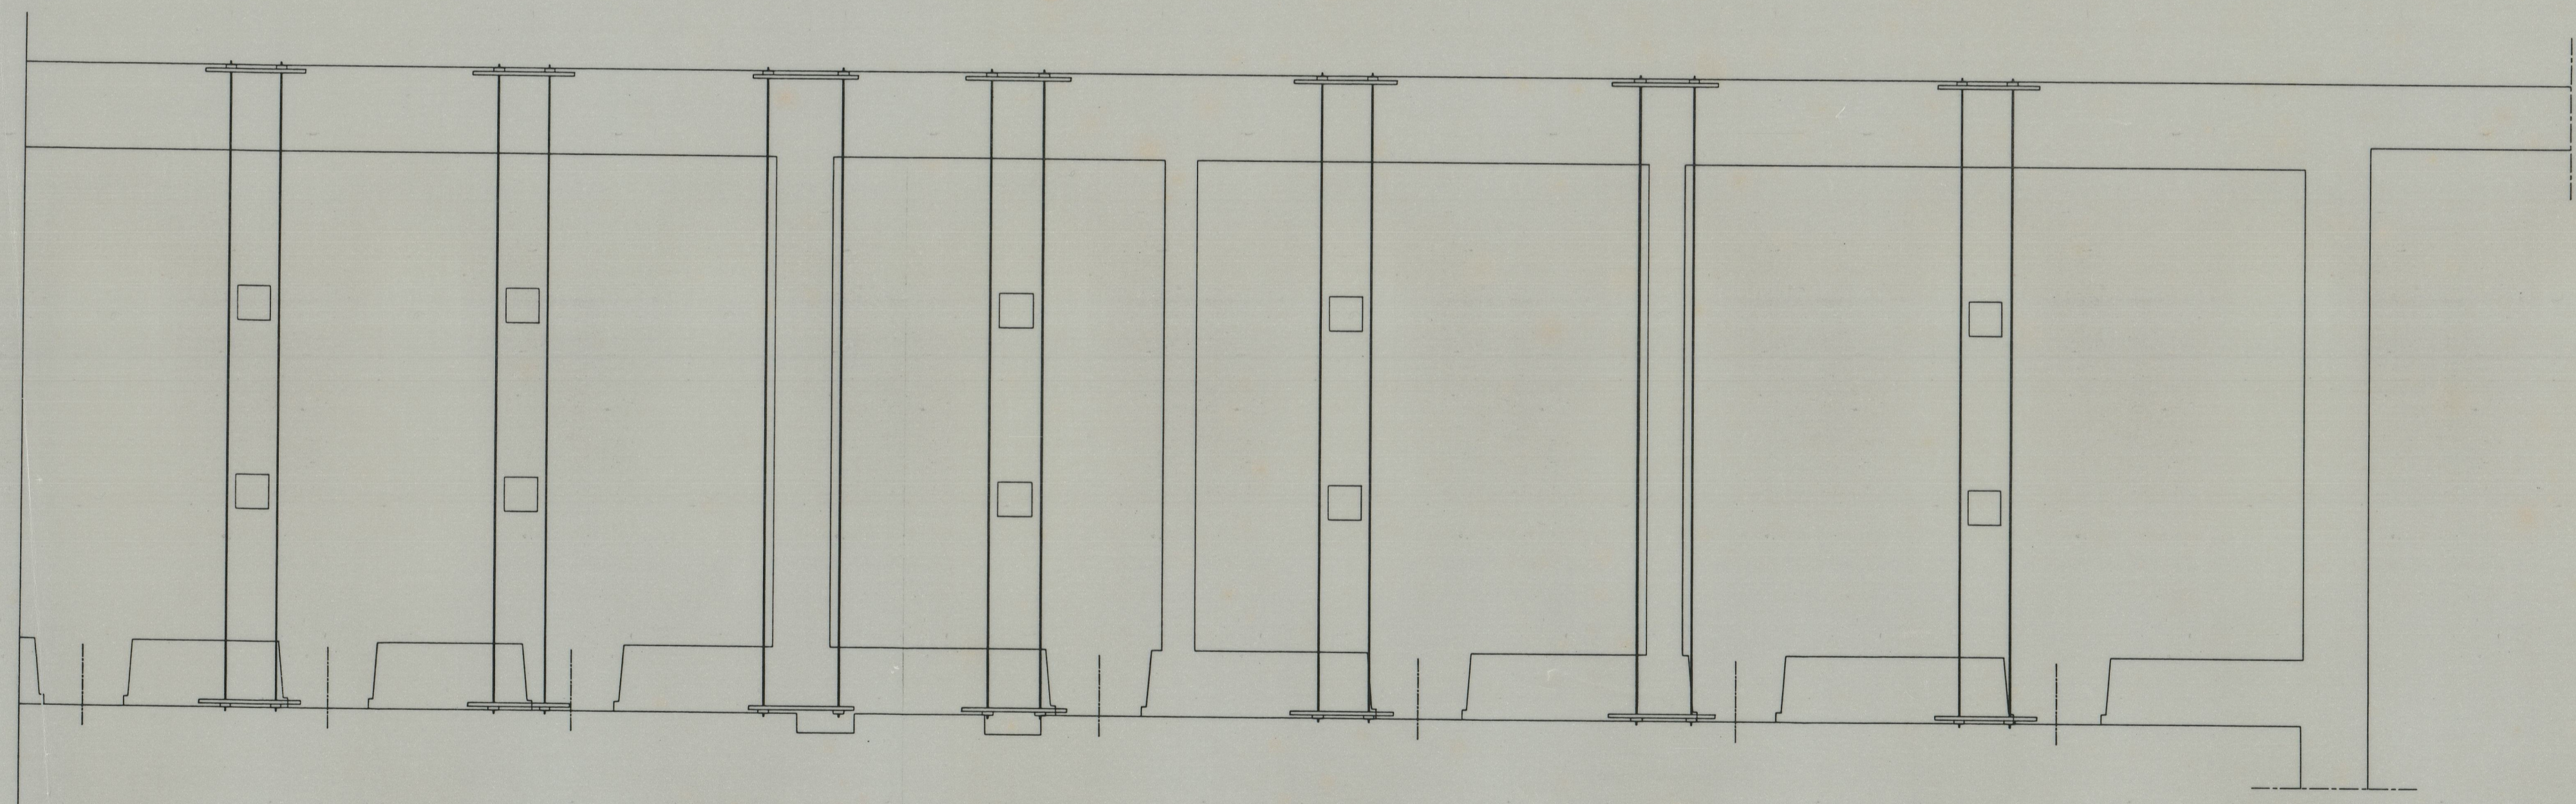

BETÃO B 25
 AÇO A 400 ER (VAROES)
 AÇO A 500 EL (RESE ELECTRODOLADA)

NEWTON <small>CONSELHORES DE ENGENHARIA, LDA.</small> <small>R. Aviação Brasileira, 289, f. 8to. 4000 PORTO - TLA/TMA/TM 5102512</small>	MOSTEIRO DE TIBÃES	1
	IPPAR	Subst.
	PROJECTO DE ESTRUTURAS	Sub. por
	REPARAÇÃO DOS ARCOS (ALA POENTE)	Escala 1/100 1/10
Cod. P035D001	Cont. Proj. <i>[Signature]</i>	Des. <i>[Signature]</i> Data: DEZ. 94

4-7-60

Modelo de Tira

Ala 4424
 CS 454775