


Escala Gráfica 1:50
Equidistancia 0,20m

LEVANTAMENTO ARQUITECTÓNICO
CASTELO DE TERENA

DESenho: Nº: 1
Piso Térreo
JULHO 2002 E: 150

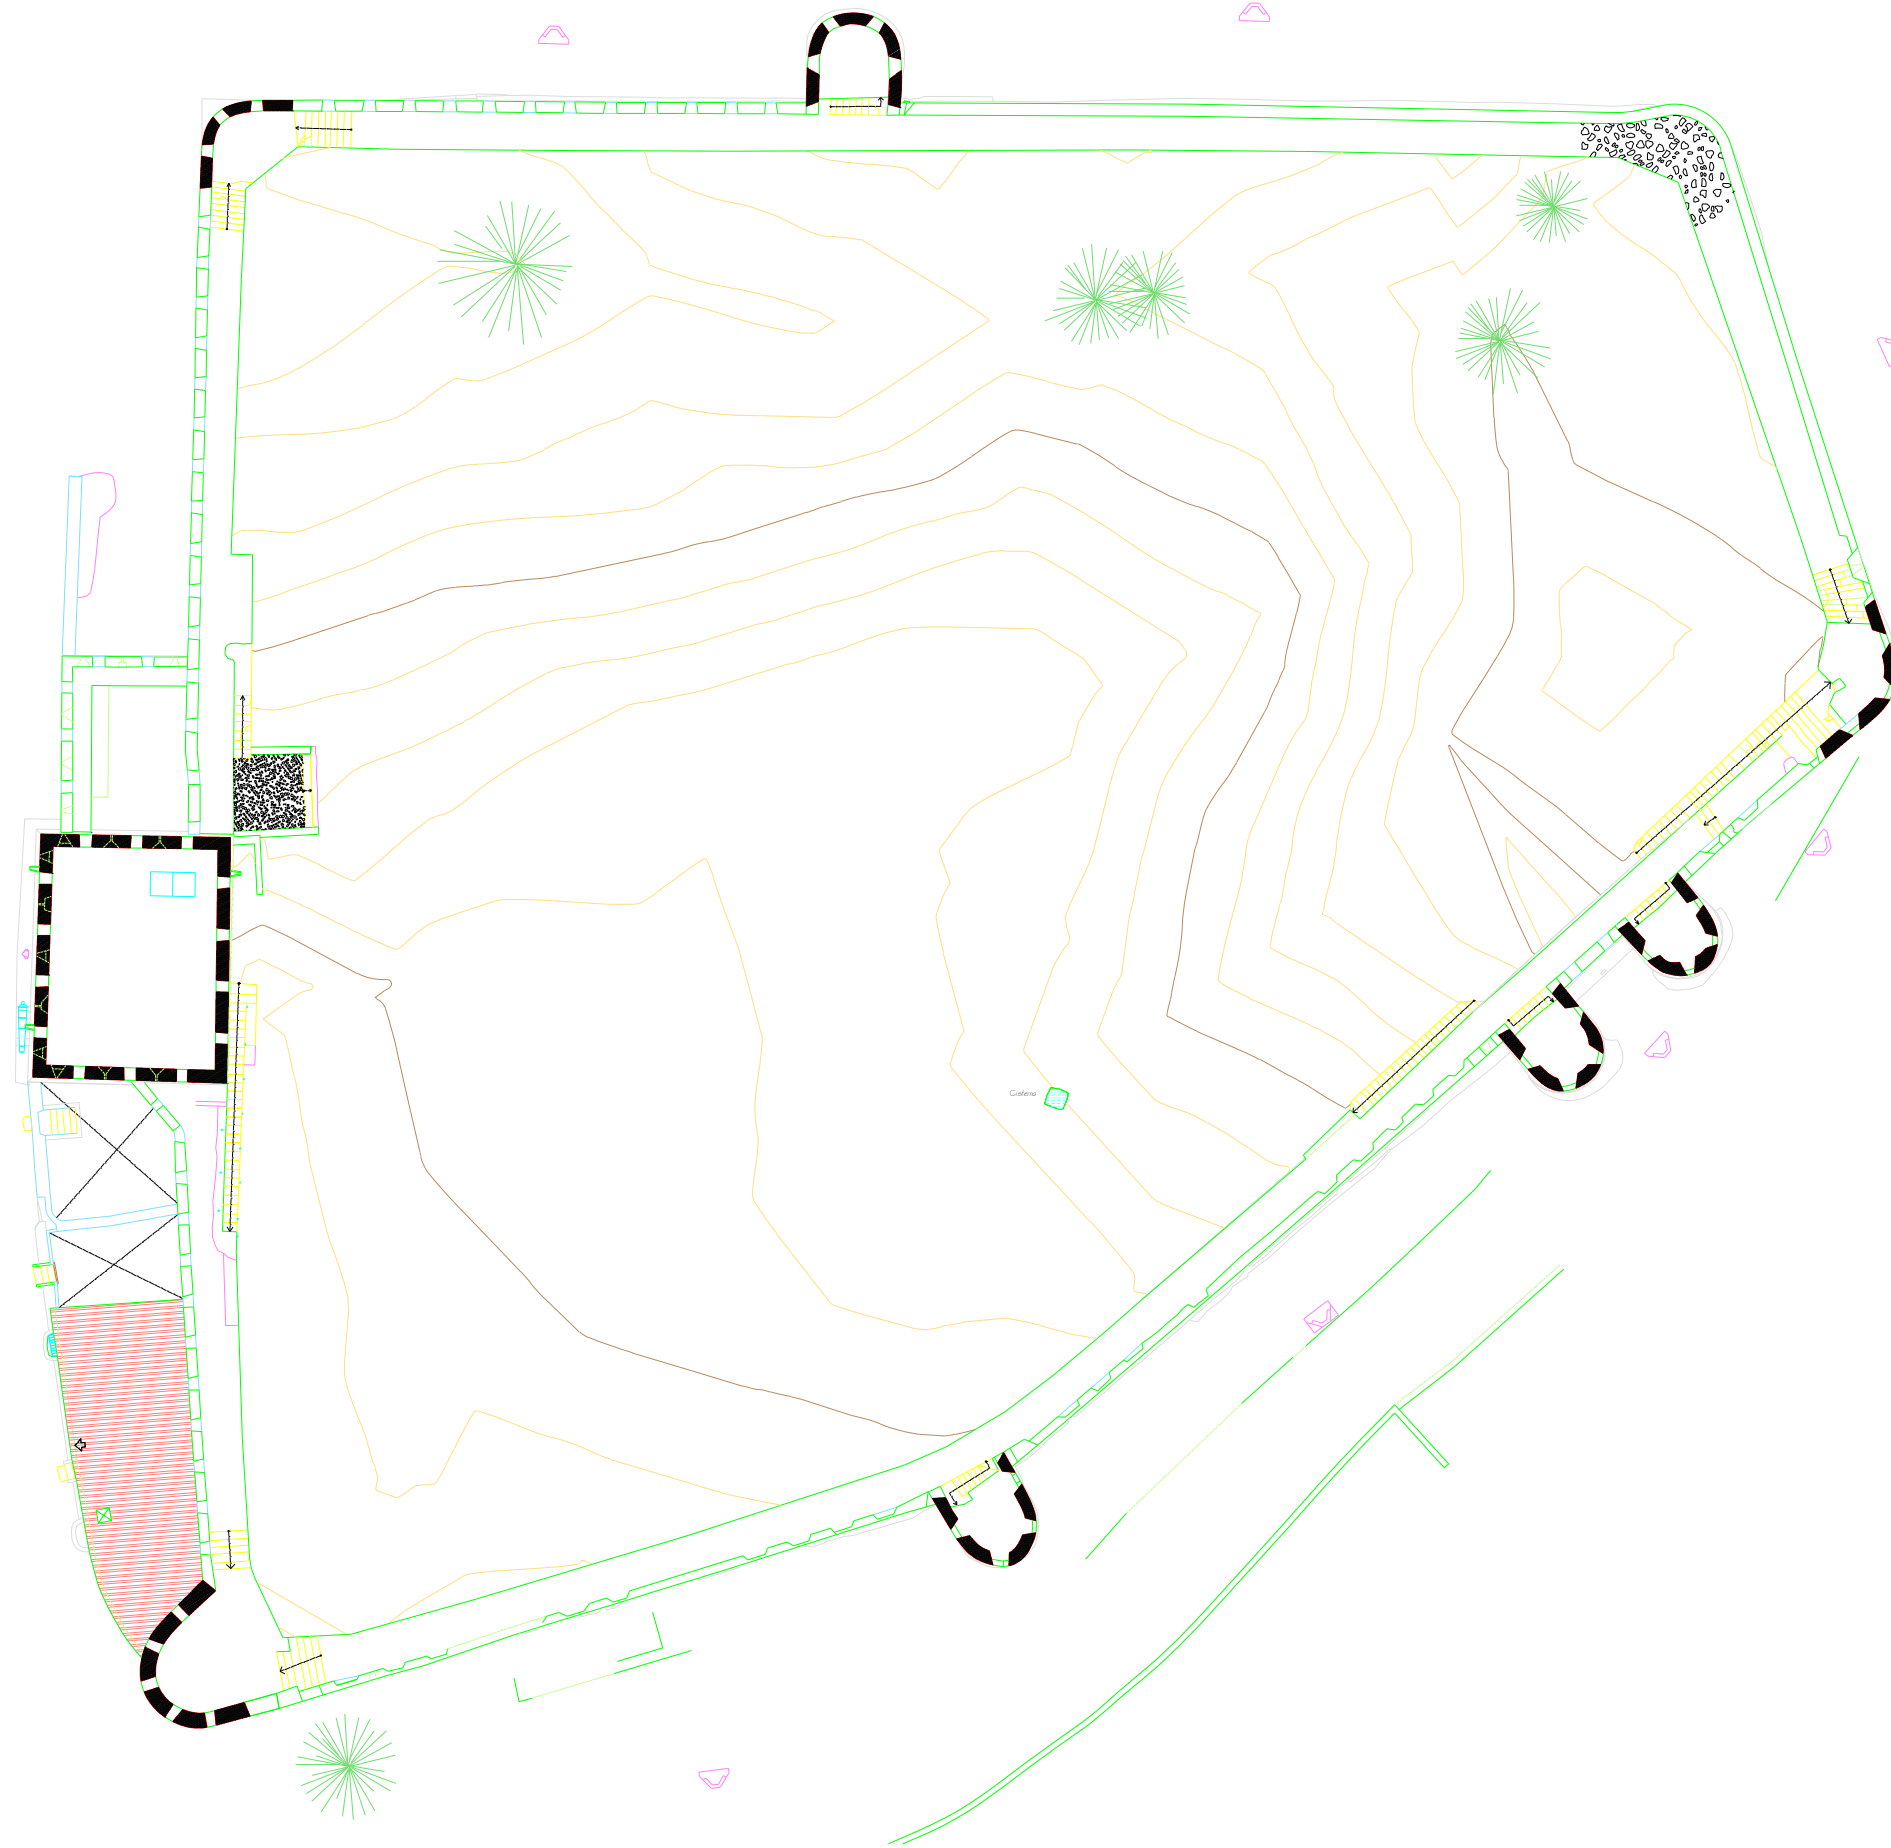




LEVANTAMENTO ARQUITETÓNICO
 CASTELO DE TERENA


DESenho: Nº: 2
 PLANTA COBERTURAS
 JULHO 2002 E: 150




Piso Tercio

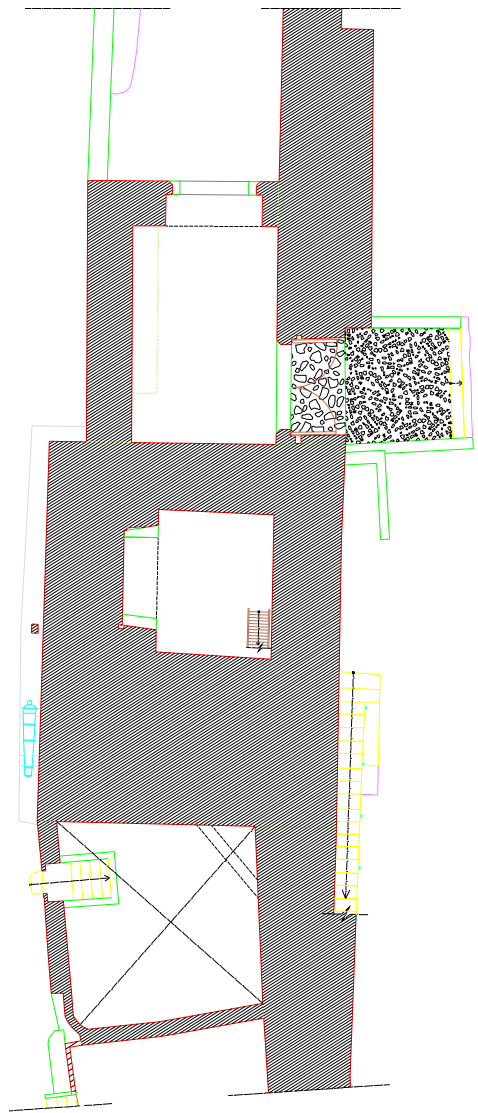


Planta Intermedia

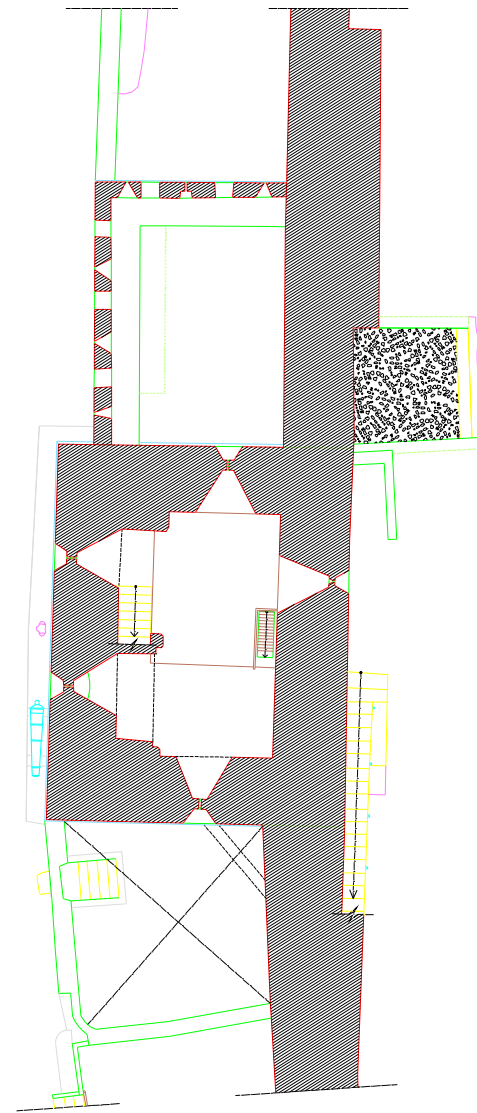


Planta Passagem da Ronda

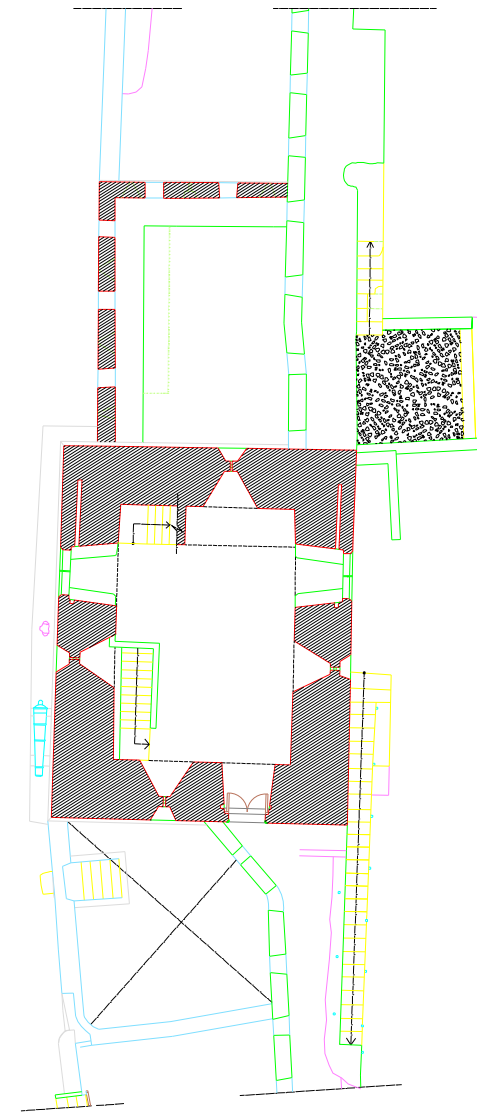



Planta da Cobertura

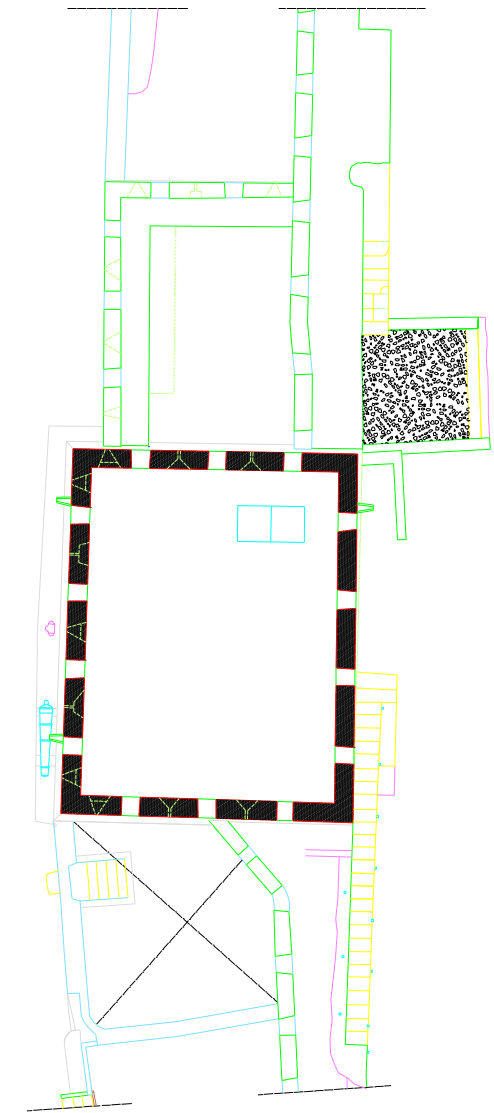

Planta Abóvadas Intermedia

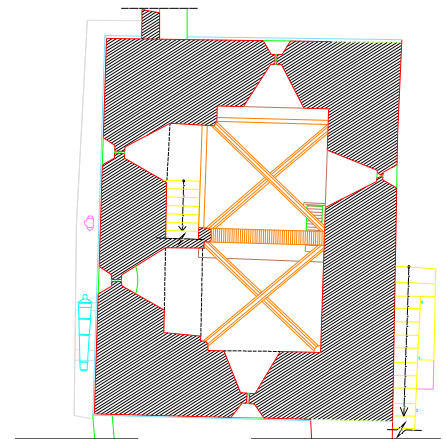

Planta Abóvadas Passagem da Ronda

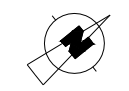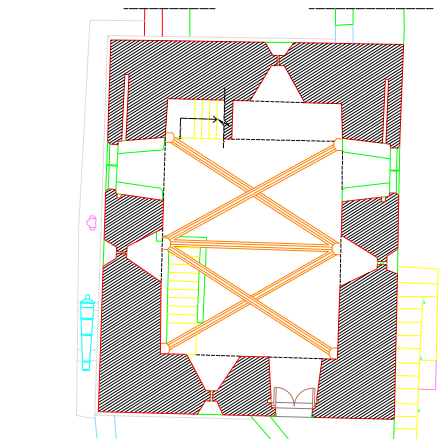

LEVANTAMENTO ARQUITECTÓNICO
CASTELO DE TERENA

DISEÑO: Nº: 3
PLANTAS
TORRE DE MENAGEM

JULHO 2002

E: 100

