


570 m

570 m

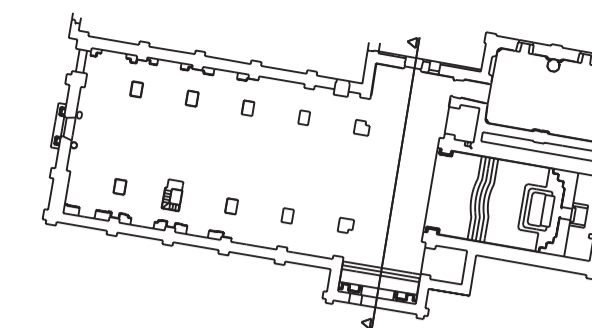

565 m

565 m

560 m


560 m

555 m

555 m

550 m

550 m

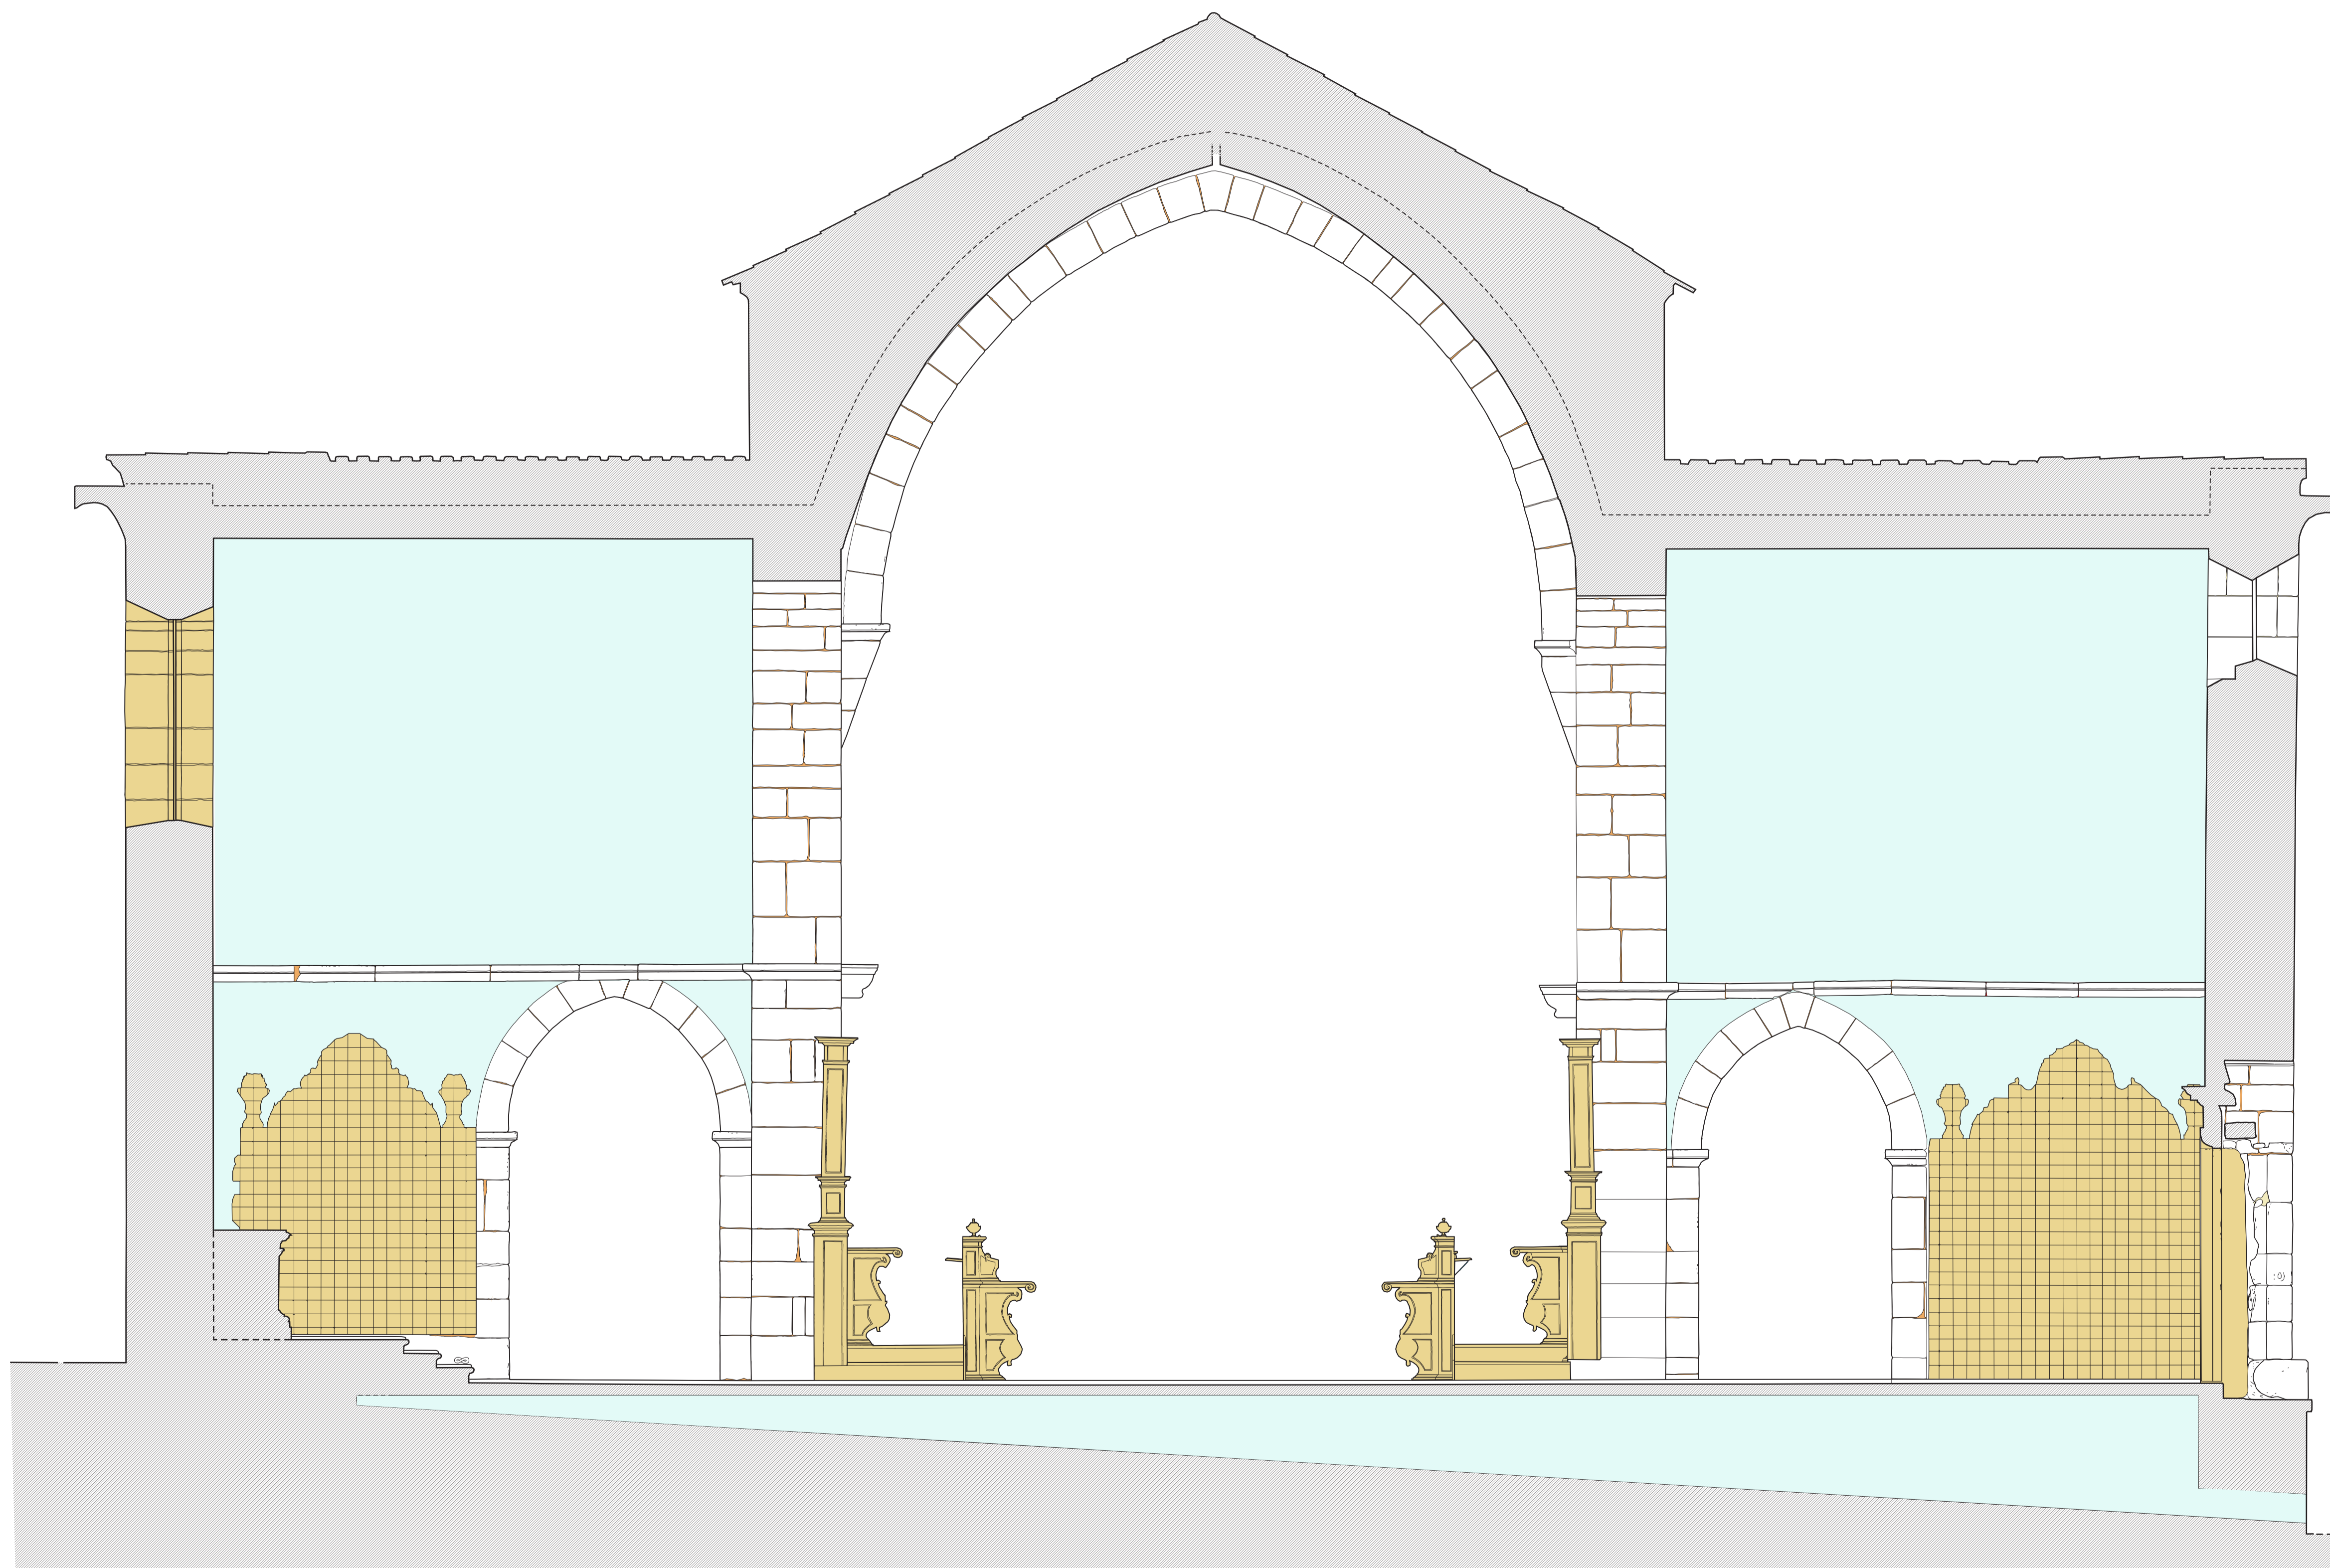

- Argamassa (saibro e argila)
- Argamassa (Portland)
- Cerâmica de construção
- Século XII-XIII
- Adição/subtração de século XVIII
- Adição/subtração de c. 1937-1977 (DGEMN)
- 0,13 mm, contornos
- 0,25 mm, mudança de plano acentuada
- Argamassa (saibro e cal)
- Ferro
- Talha dourada
- Adição/subtração de século XVII
- Adição/subtração de c. 1834-1937
- Adição/subtração de c. 1999-2000 (IPPAR)
- 0,18 mm, mudança de plano ligeira
- 0,35 mm, linha de secção

Última actualização: 13 de Setembro de 2006

Igreja do Mosteiro de S. João de Tarouca	Direcção: Luis Sebastian
Desenho n.º 13 / 20	Levantamento: Hugo Pereira
Transepto	Vectorização: Deztel Lda
Corte Sul - Norte	Hugo Pereira
Levantamento e vectorização manual realizados à escala 1/20	Data: de 11/2001 a 12/2003

