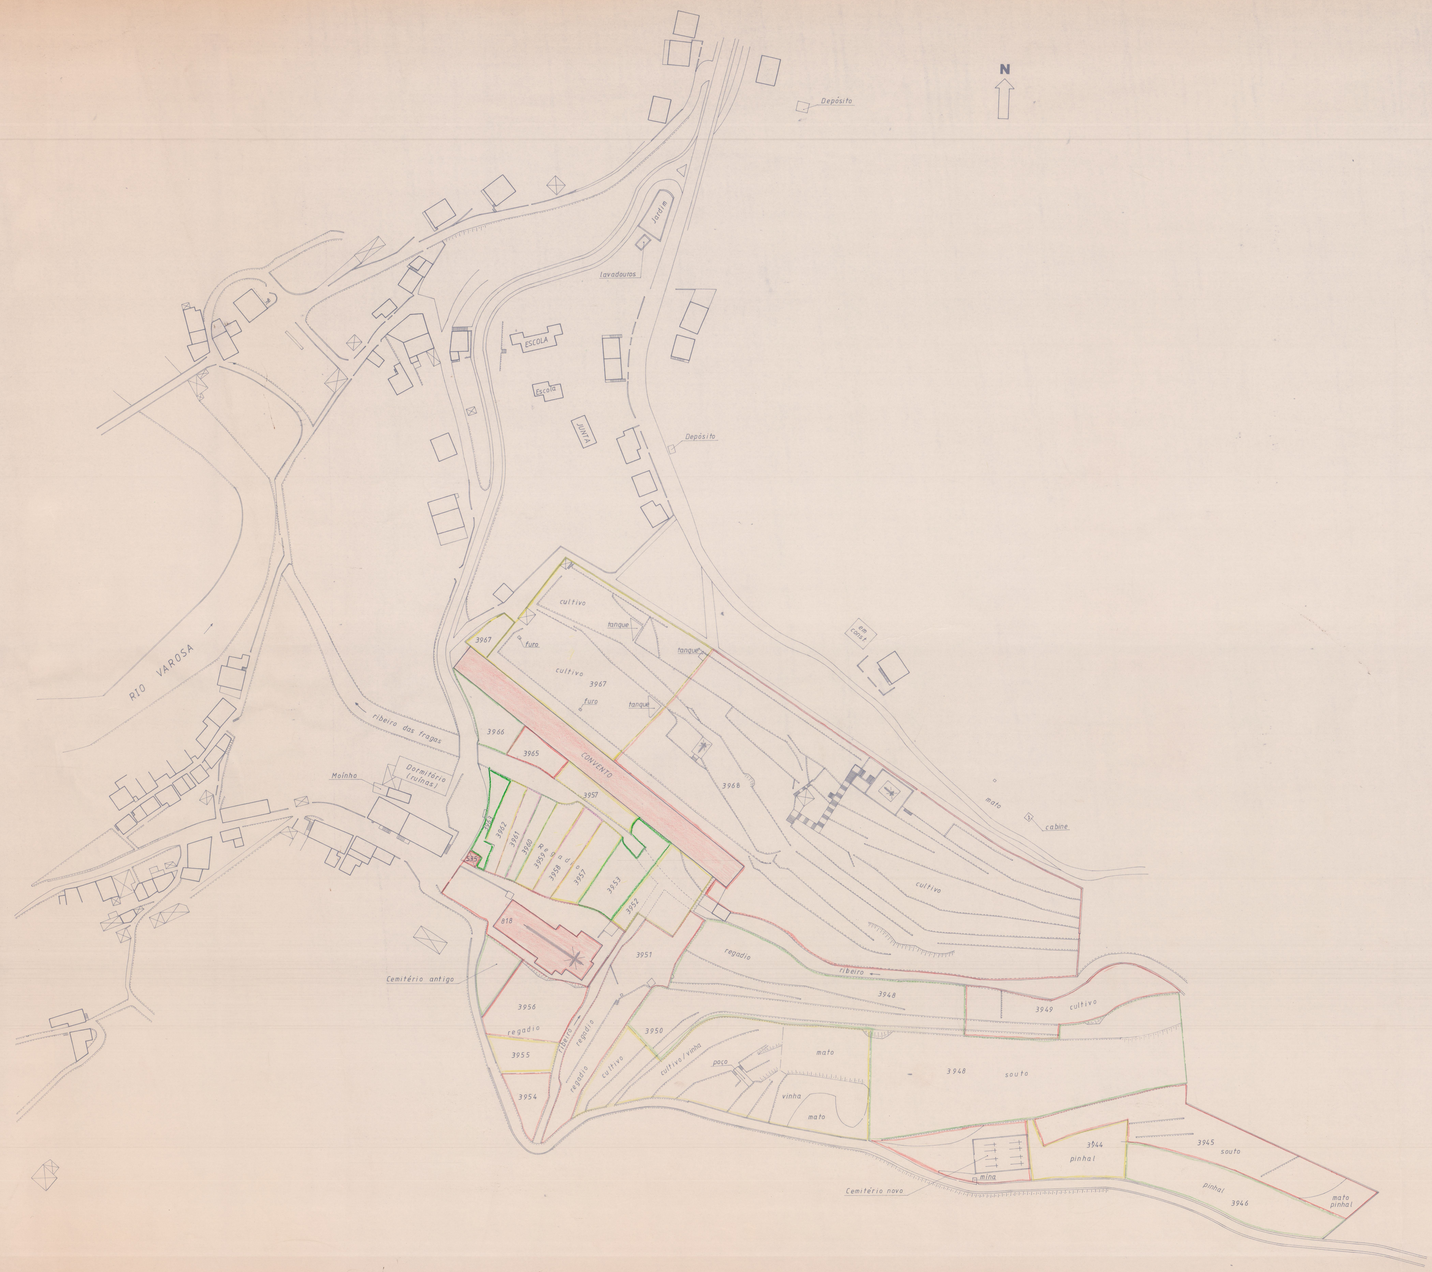

LEGENDA

ARTIGO MATRICIAL	NOME DO PROPRIETÁRIO	ÁREAS (ha)
3944	ANTÓNIO DIAS	0,1130
3945	ALBERTO DIAS (Herd.os)	0,3358
3946	MANUEL PEREIRA DIAS JÚNIOR	0,2175
3948	AMÂNDIO DIAS	1,2295
3949	MANUEL DOS SANTOS CAETANO	0,1940
3950	RITA CABRAL	0,5860
3951	ANANIAS DOS SANTOS DIAS	0,2290
3952	GERMANA PEREIRA DIAS	0,1100
3953	ANANIAS DOS SANTOS DIAS	0,6990
3954	MANUEL PEREIRA DIAS JÚNIOR	0,0490
3955	PALMIRA DIAS PAIVA DE MATOS	0,0525
3956	AMÂNDIO DIAS DOS SANTOS	0,1335
3957	MANUEL DIAS	1,1030
3958	AMÂNDIO DIAS	0,0530
3959	BRÁS LUIS MARTINS	0,0530
3960	ARTUR DIAS	0,0300
3961	MANUEL PEREIRA DIAS JUNIOR	0,0315
3962	MANUEL DOS SANTOS CAETANO	0,0390
3963	MANUEL PEREIRA DIAS	0,0300
3965	AMÂNDIO DIAS	0,0380
3966	BRÁS LUIS MARTINS	0,0570
3967	MANUEL DOS SANTOS CAETANO	0,6000
3968	RECRIAVES - CENTRO DE CRIAÇÃO DE AVES, LDA	1,8720
818-urbano	IGREJA PAROQUIAL DE S. JOÃO DE TAROUCA	0,2600
535-urbano	AMÂNDIO DIAS	0,0032
—	CEMITÉRIO (antigo)	0,0500
—	CEMITÉRIO (novo)	0,1563
—	CONVENTO	0,2250

6,8334

INSTITUTO PORTUGUÊS DO PATR. CULTURAL	I.P.P.C.
LEVANTAMENTO TOPOGRÁFICO DA ZONA ENVOLVENTE AO CONVENTO DE S. JOÃO DE TAROUCA - TAROUCA	Data: SET. 1983 Escala: 1:1000 O Topógrafo:
PLANTA CADASTRAL	

Convento de São João de Tarouca

18/10/06

P.-2.154-96 Caixa 915