




FRIZAS — 1º BALÇÃO

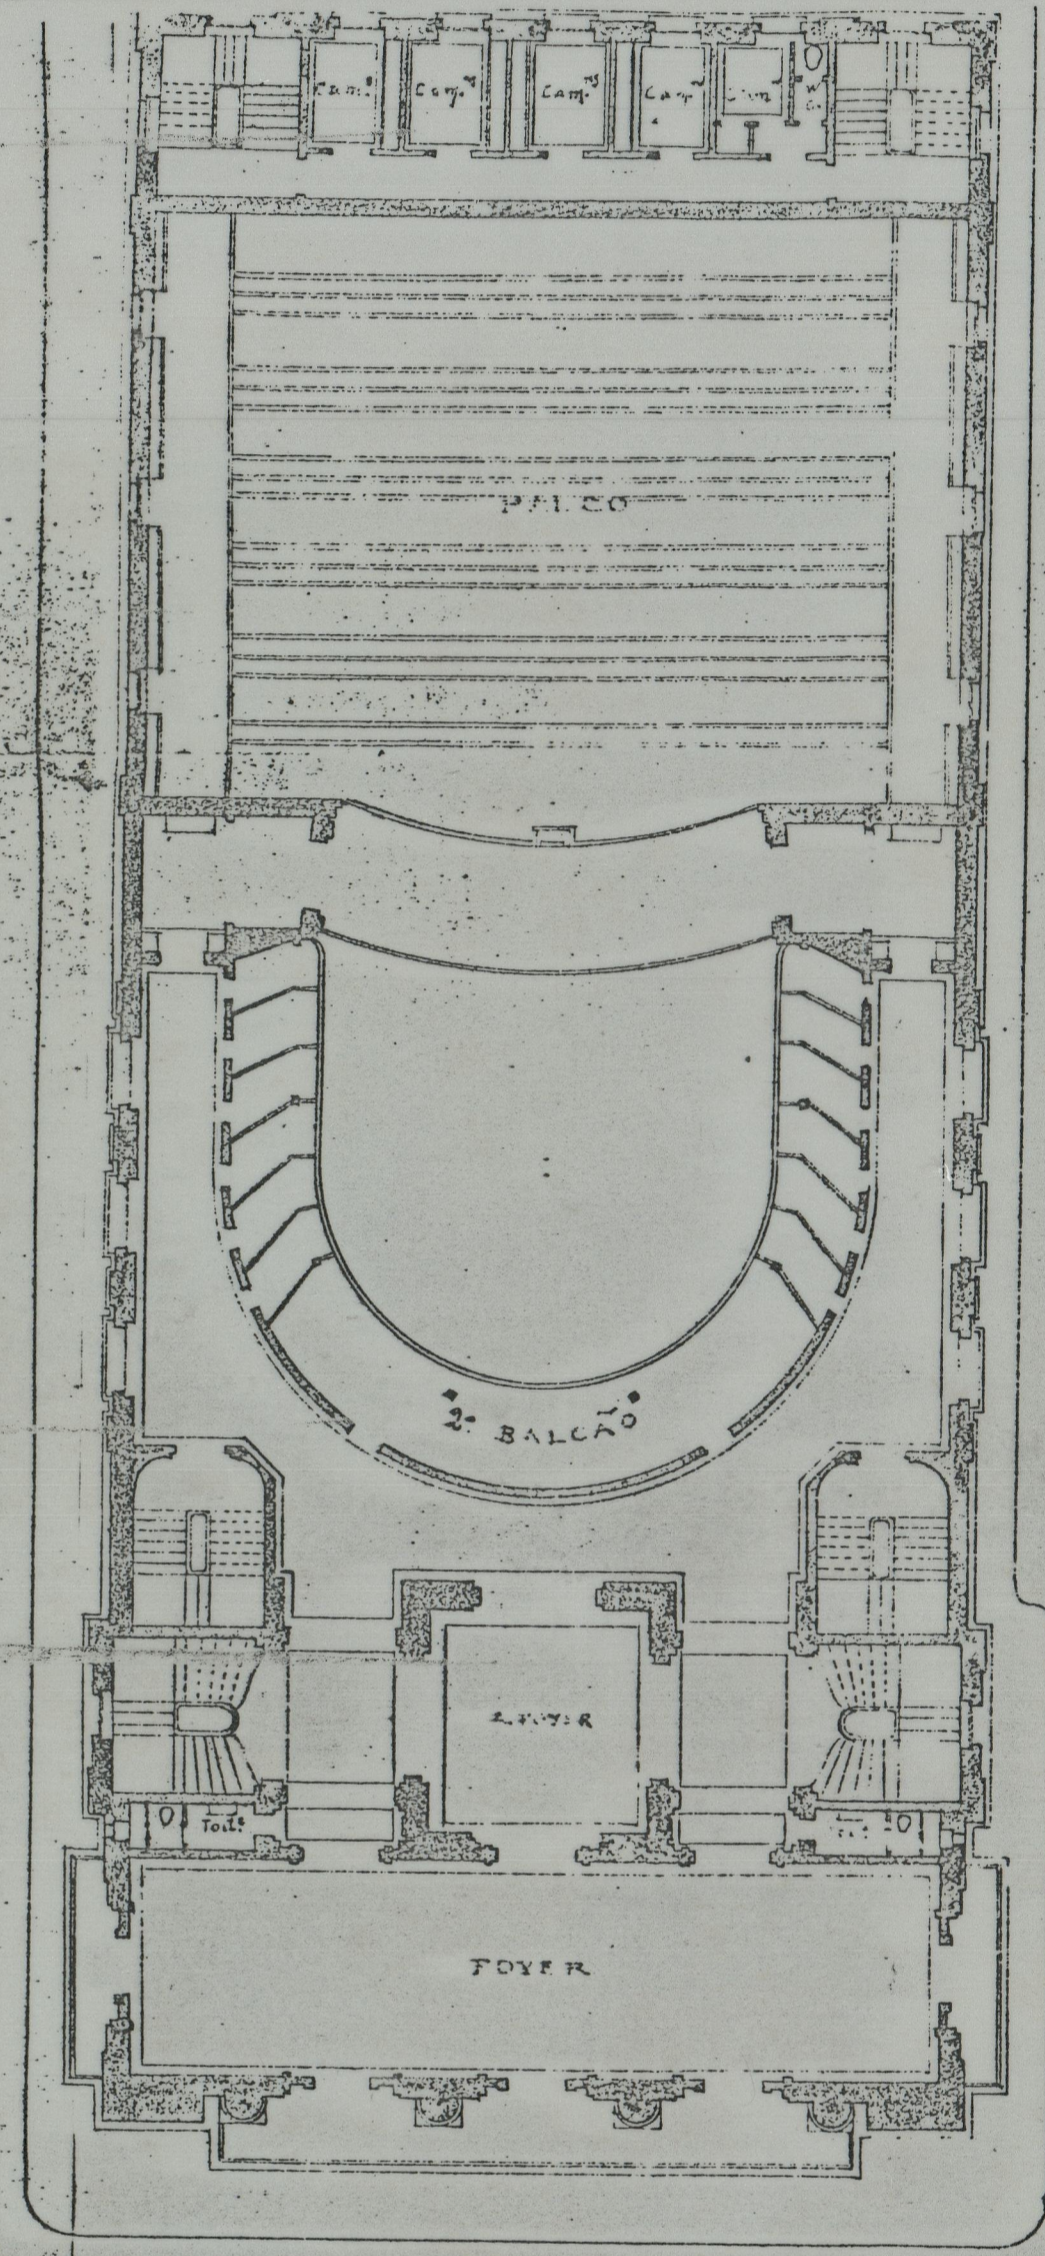

CAMAROTES 2ª ORDEM — 2º BALÇÃO

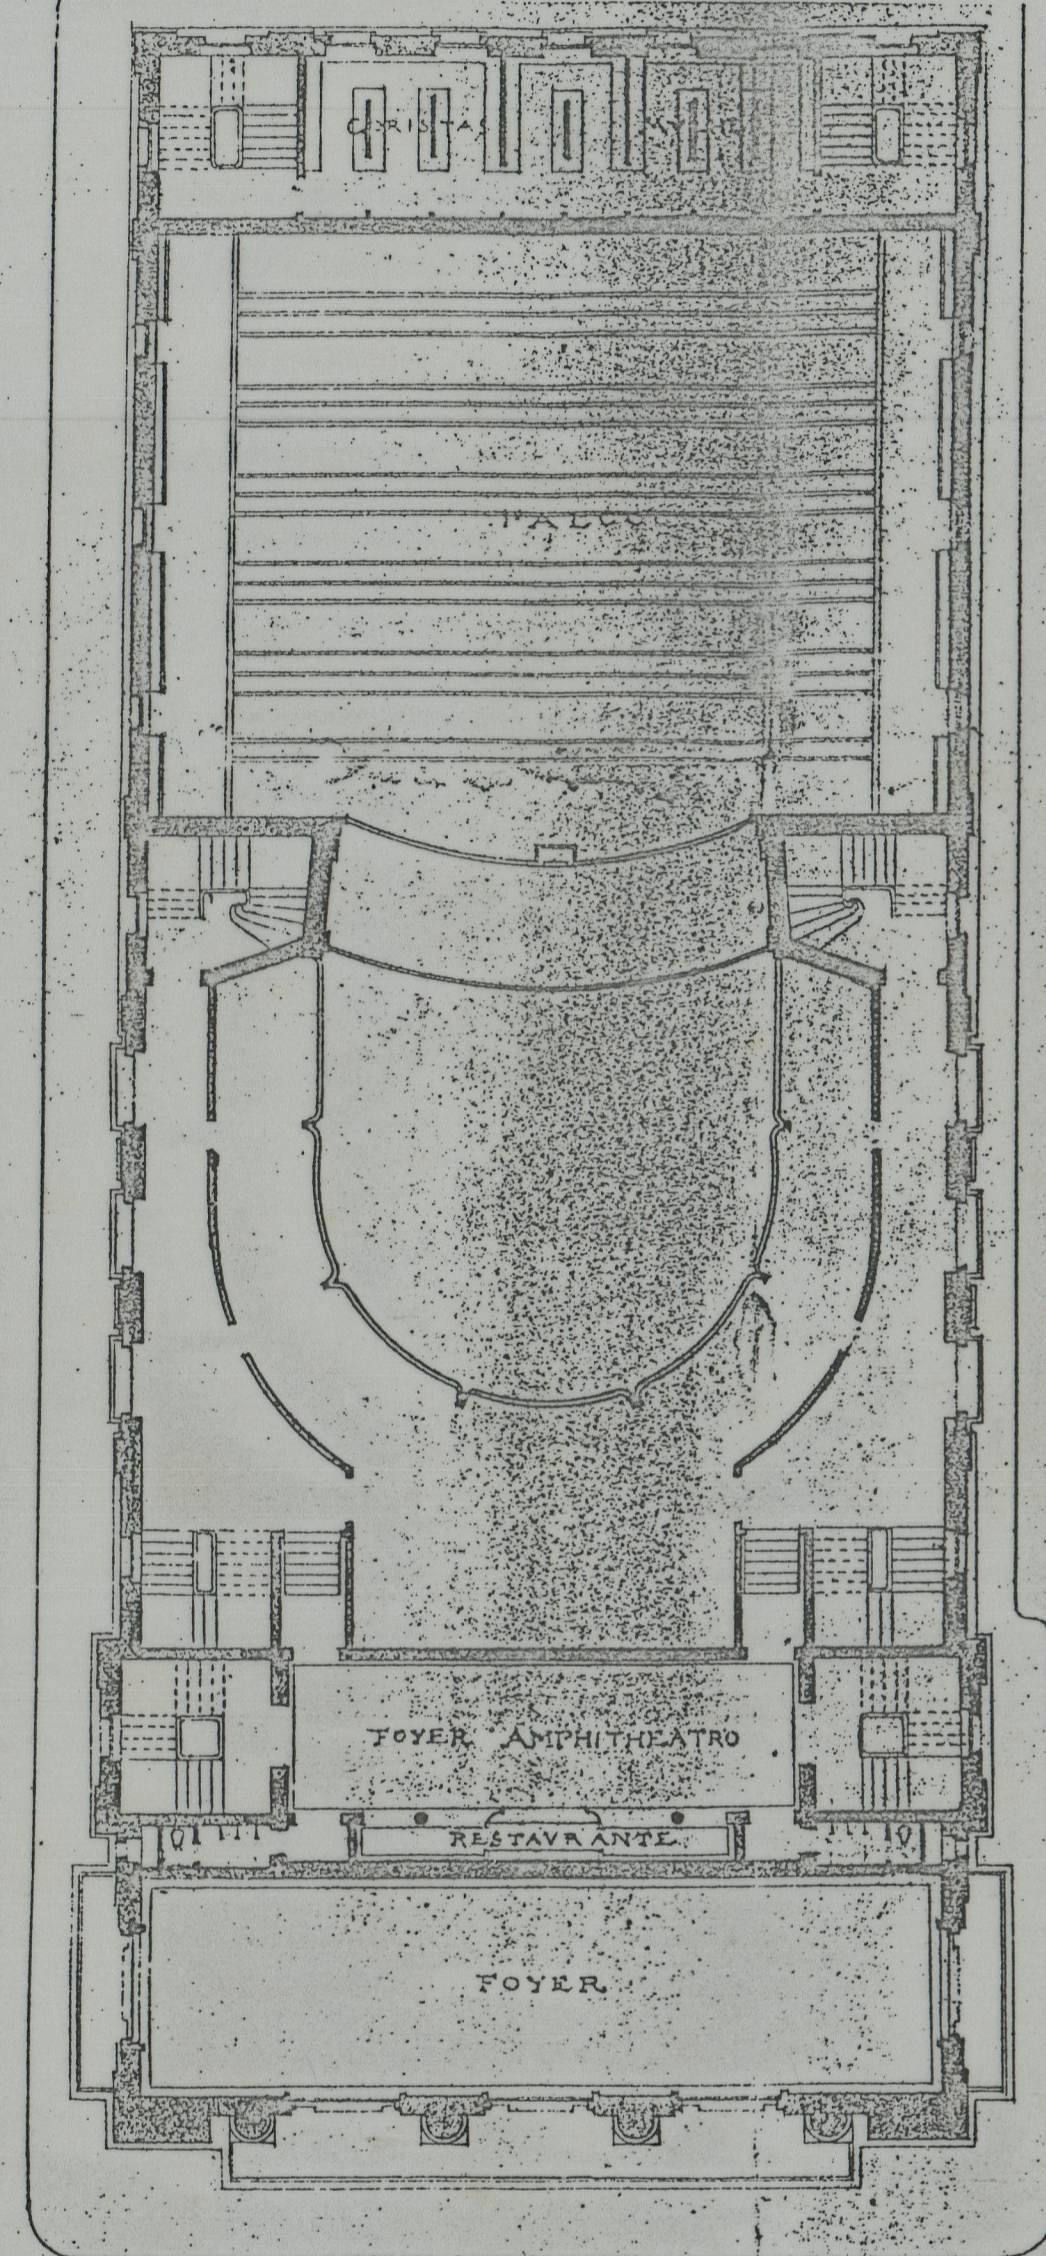

GALERIA — AMPHITHEATRO

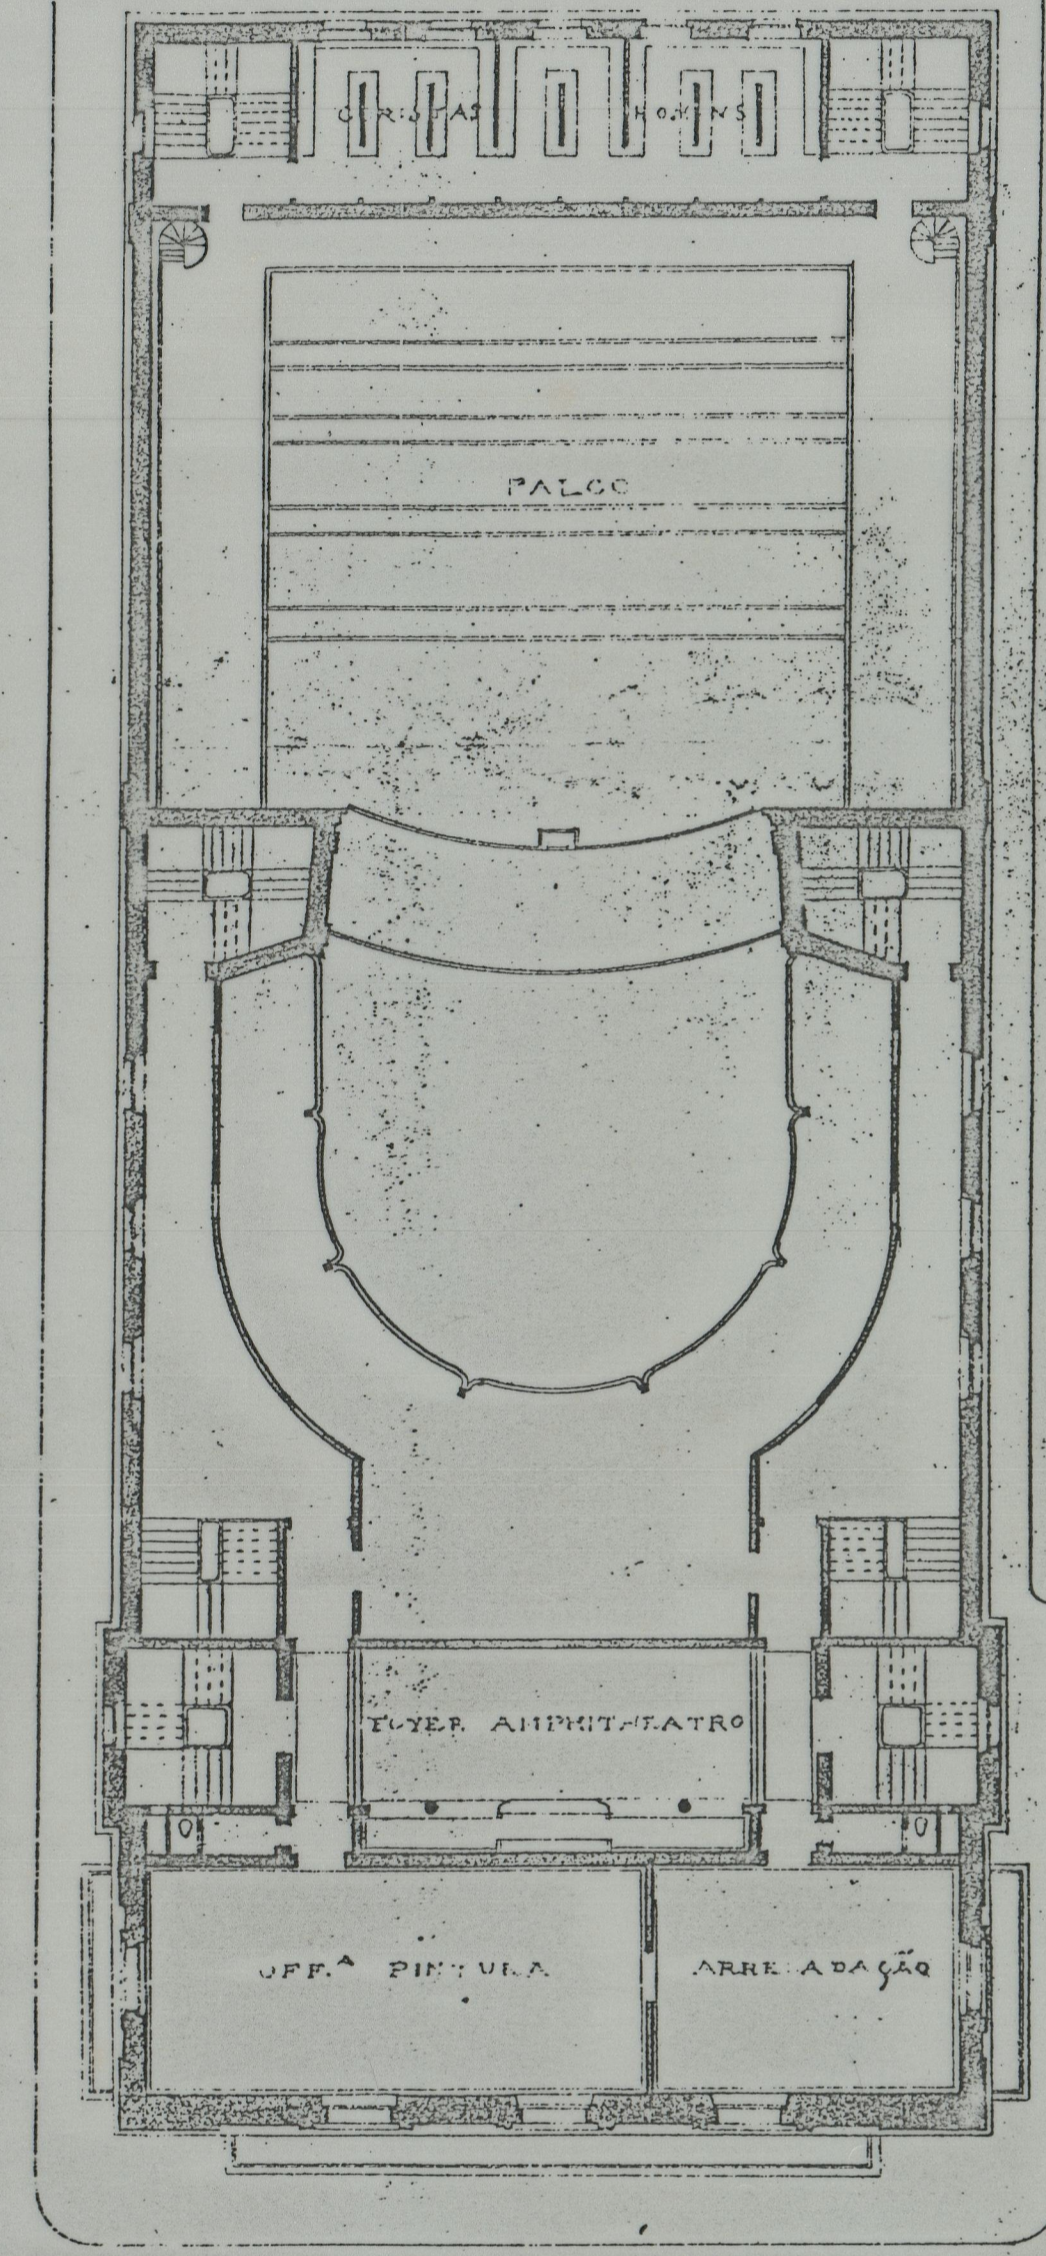


AMPHITHEATRO

Approvado
Pelo em Comissão de 02 Maio de 1910

V. P. P. P.

W. W.

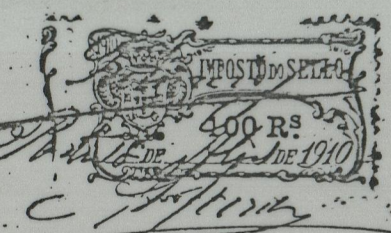

Pelo de 02 Abril de 1910

J. J. J. J.

4

Escala 0,005 P.M.

Teatro de São João

05.015.0135

000904