


PLANTA DA COBERTURA

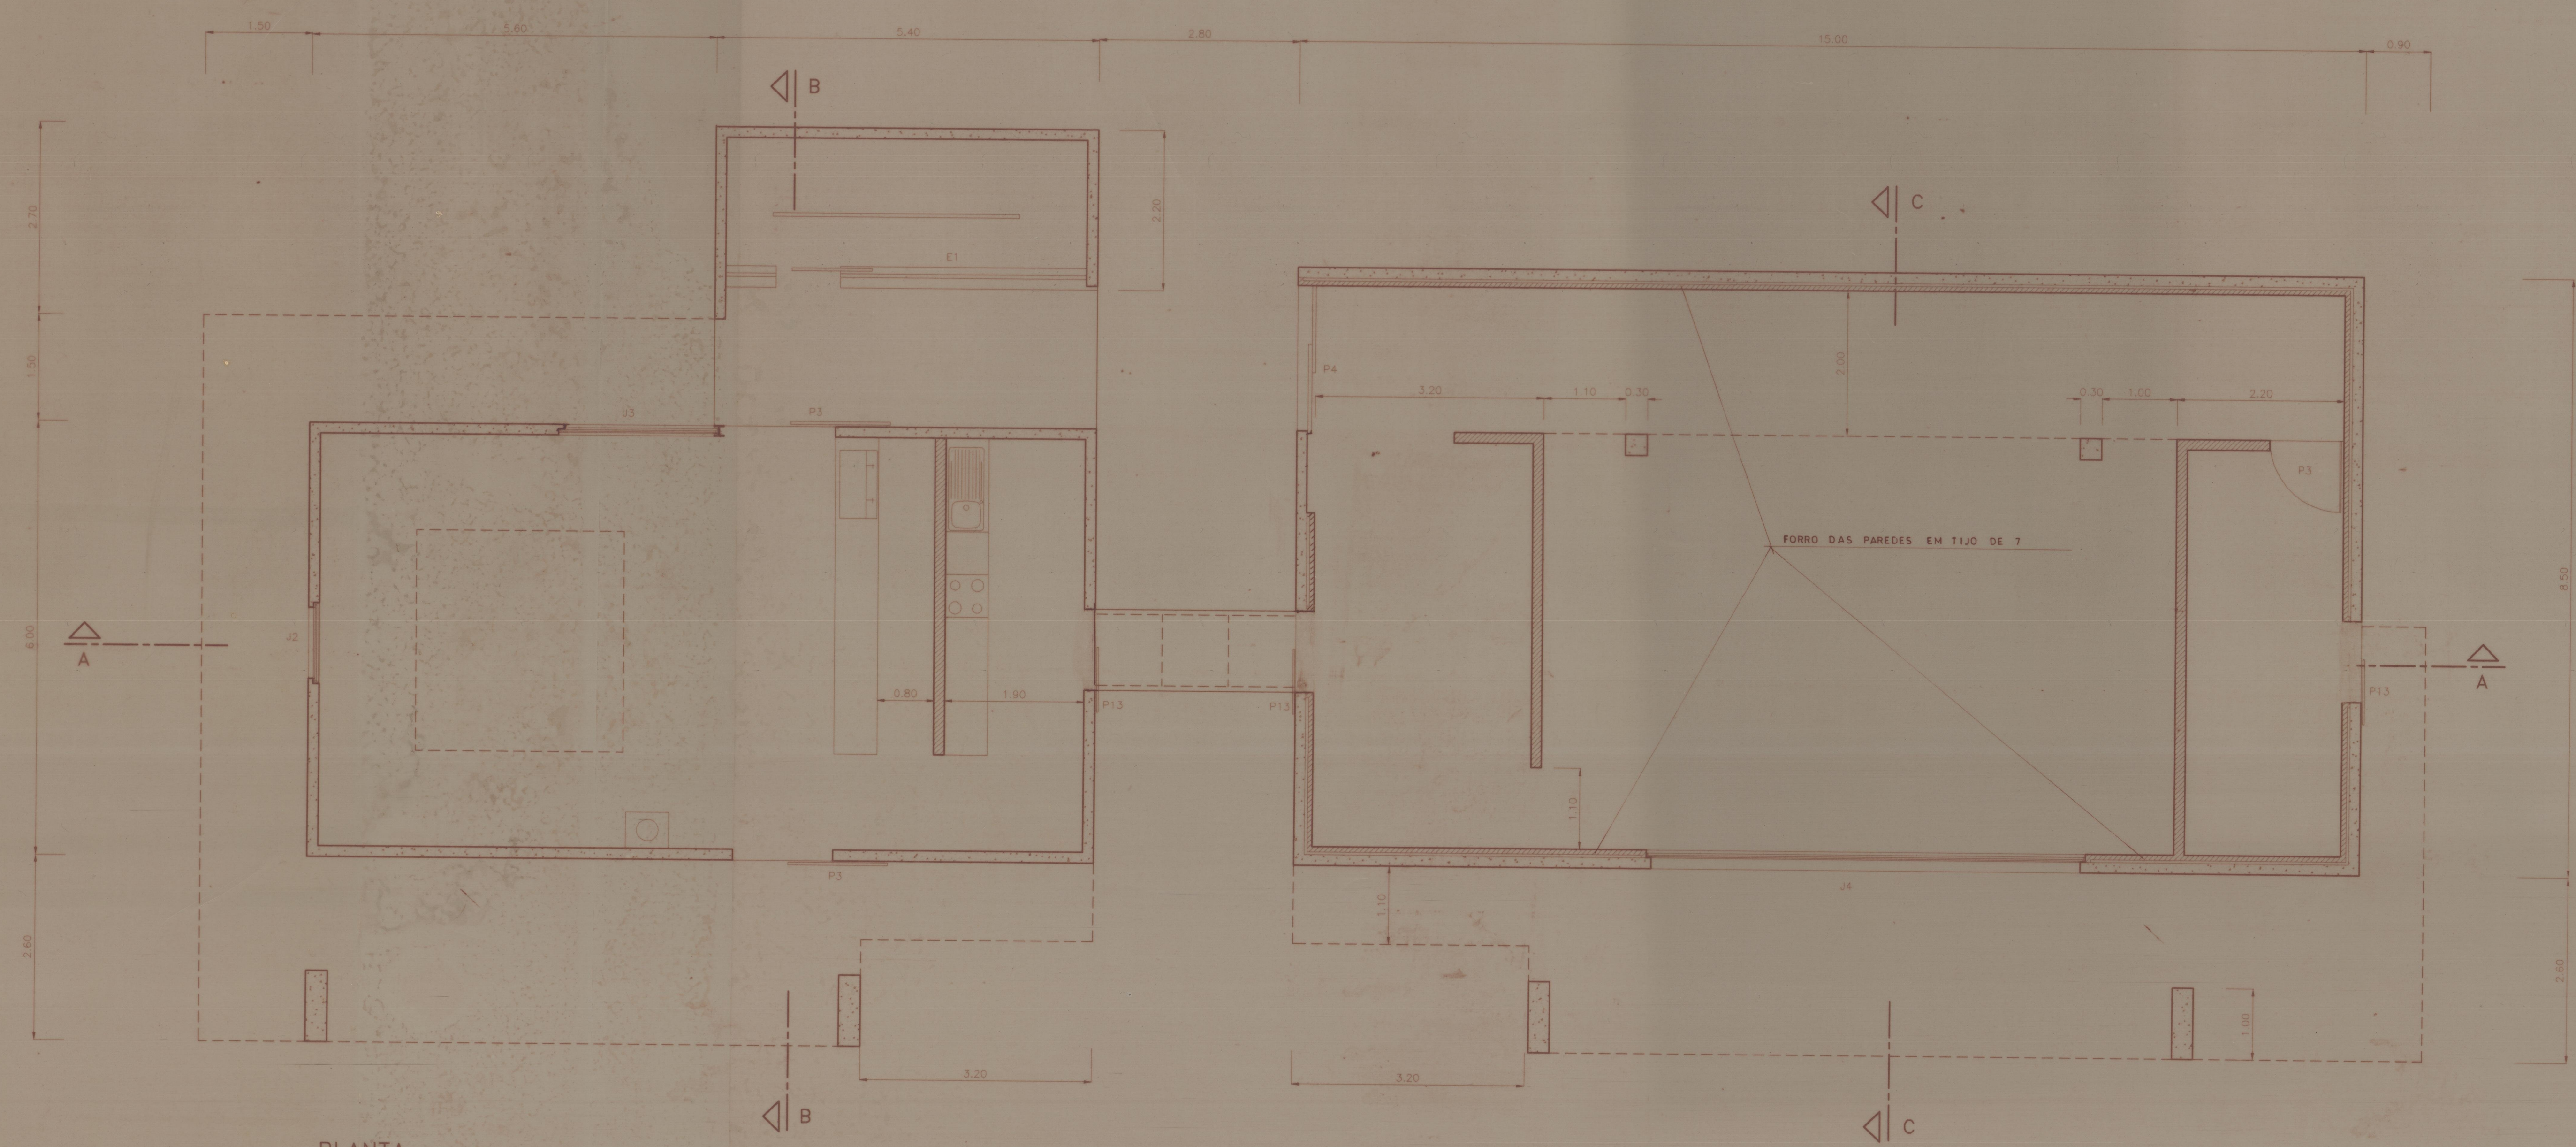


PLANTA

LEGENDA

TILHO DE 11 REBOCADO E PINTADO
 BETÃO

MAPA DE ACABAMENTOS

PAVIMENTOS ----- Granito esportado piso fino
 PAREDES INTERIORES - Pintura vitrificante sobre o betão
 PAREDES EXTERIORES - Betão aparente
 Tectos ----- Pintura vitrificante sobre o betão
 PORTAS DE ENTRADA - Vidro Rochado 10mm
 JANELAS ----- Vidro fino e vidro âmbar, sem pastilhas em alumínio negro com vidro branco

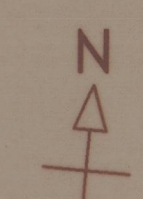

REV.	DATA	DESCRIÇÃO	DES.	VER.	APROV.
ARQUITECTURA					
PROJECTO: IPPAAR- INSTITUTO PORTUGUÊS DO PATRIMÓNIO ARQUITETÓNICO E ARQUEOLÓGICO CLIENTE: CITÂNIA DO MONTE MOZINHO TÍTULO: EDIFÍCIO 2 BAR E CENTRO INTERPRETATIVO			ARQUITECTURA: IPPAAR ENGENHARIA: Rua, Rua Roma, 200 - 1.º - 4000 - V. N. P. de L. (Lisboa) Telefone: 294242 (4 LINHAS) - Telex: 294242		
PROJECTO N.º: 57494 DESENHO N.º: 01.00.002.F00			ESCALA: 1:50		
PROJECTO	NOME	DATA	ESCALA	SUBSTITUI	N.º
DESENHO					
VERIFICAÇÃO					
APROVAÇÃO					

Cota 237A

41-3818