



4A-5695

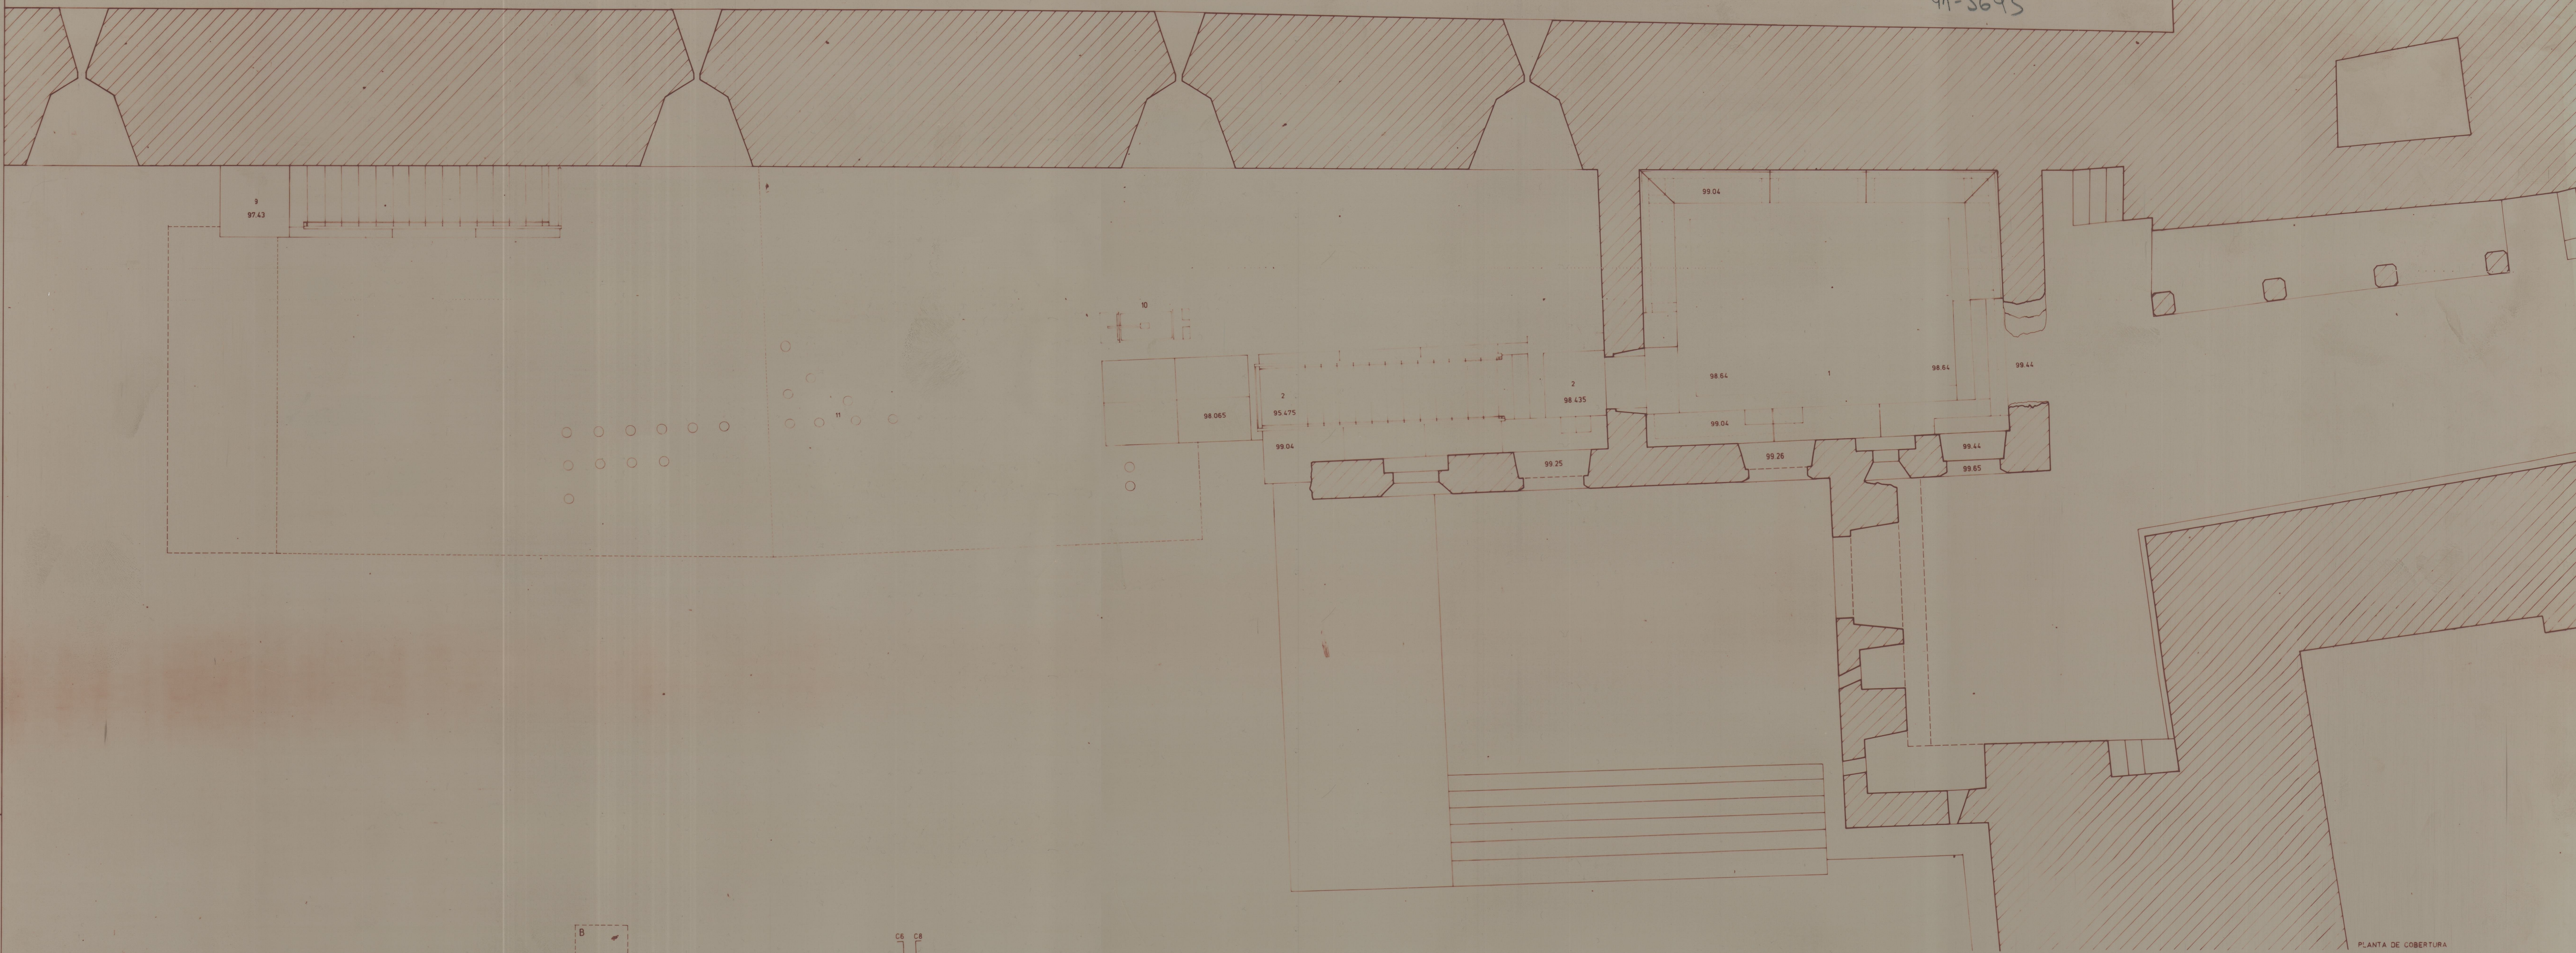

PLANTA DE COBERTURA

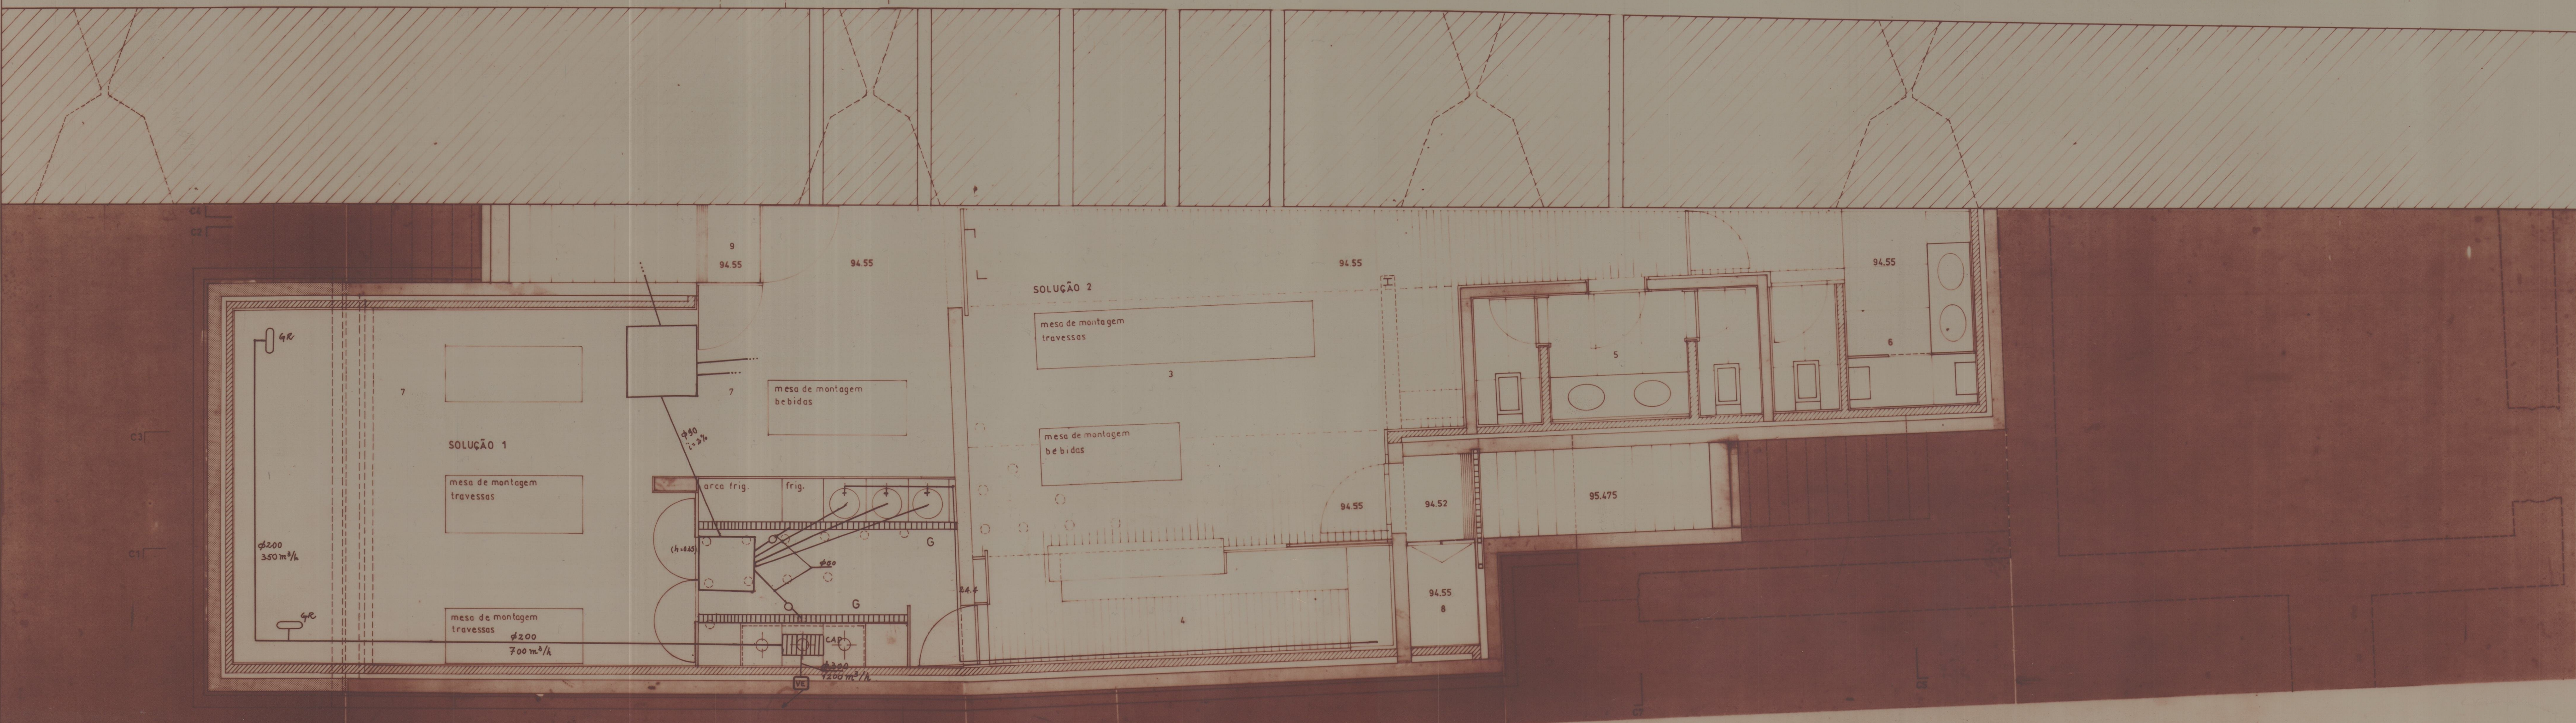

PLANTA À COTA 94.55

SOLUÇÃO 1—ALMOÇOS SERVIDOS NA PRAÇA DE ARMAS. SOLUÇÃO 2—ALMOÇOS SERVIDOS NA TORRE DE MENAGEM.

LEGENDA: 1. PÁTIO 2. ESCADA DE ACESSO 3. BAR 4. BALCÃO 5. SANTÁRIOS/MULHERES 6. SANTÁRIOS/HOMENS 7. ARRECADADAÇÃO GERAL 8. ARRUMOS 9. ESCADA DE ACESSO/ARRECADADAÇÃO GERAL 10. LANTERNM E VENTILAÇÃO 11. LANTERNMS B-LOCALIZAÇÃO DE BÓTIAS DE GÁS

