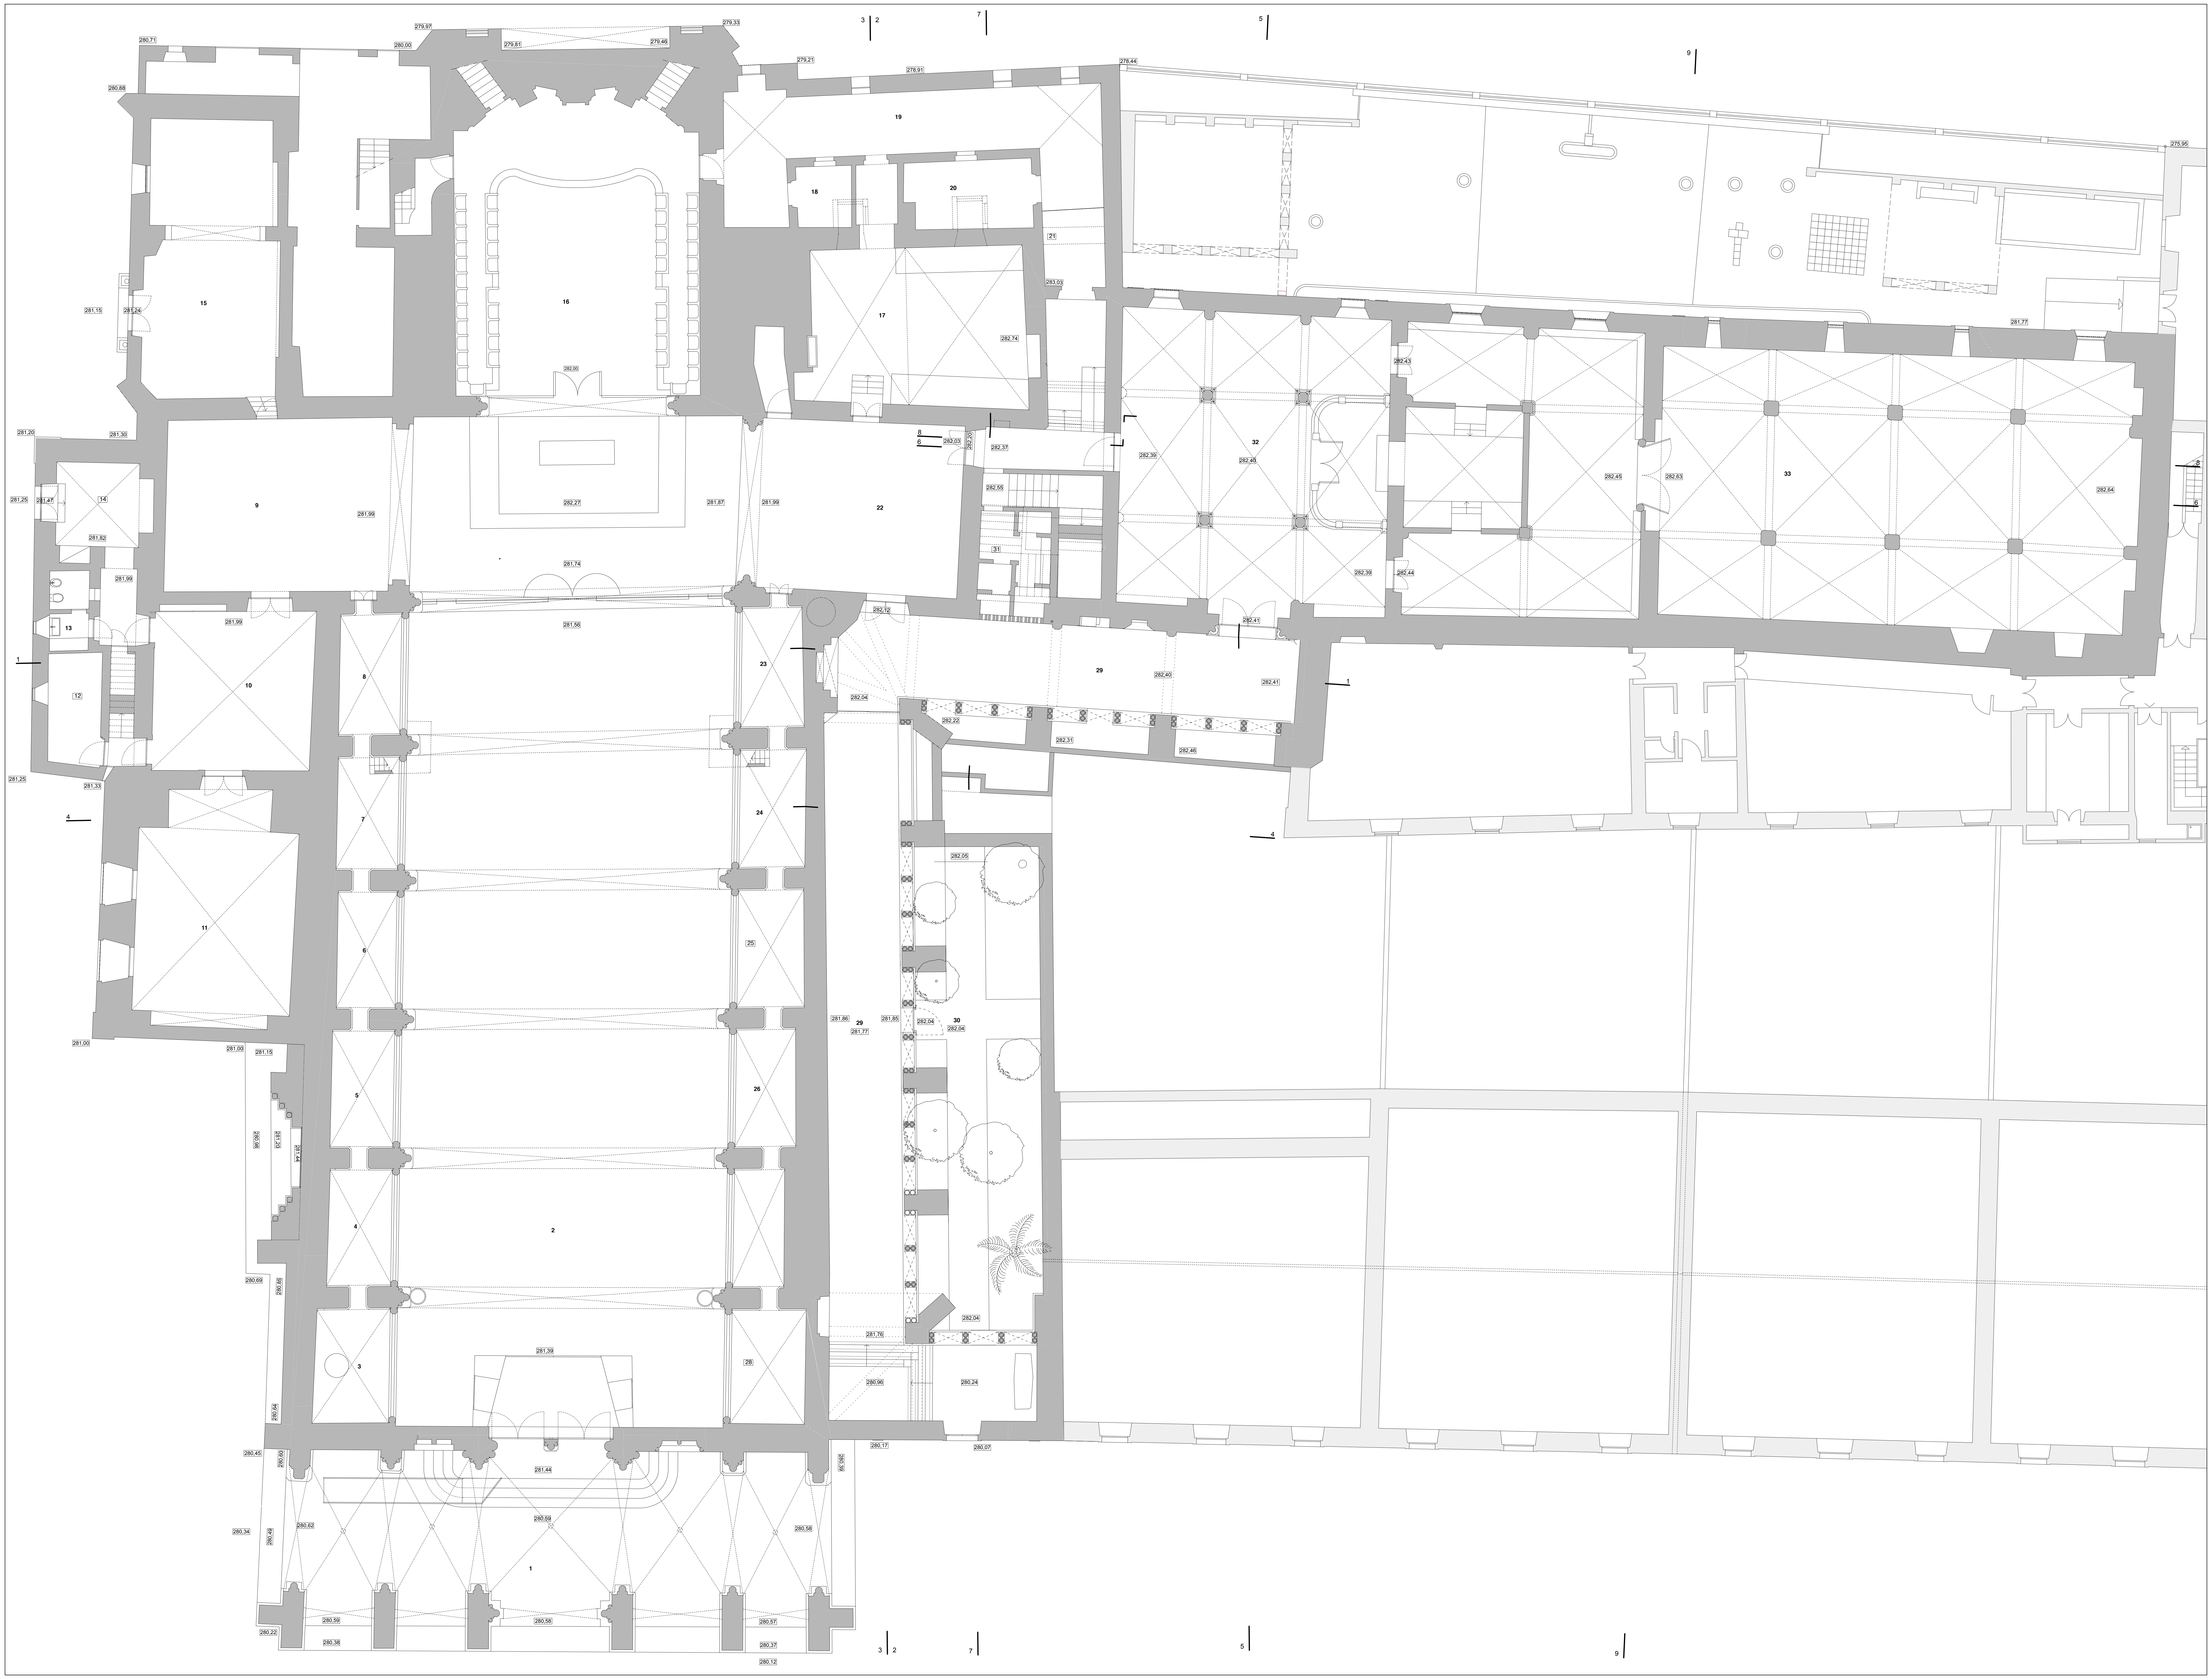

PLANTA - PISO 0

1. GALILÉ
2. NAVE
3. CAPELA BAPTISMAL
4. CAPELA Stº LUZIA
5. CAPELA DOS SANTOS MARTIRES DE MARROCOS
6. CAPELA DE N.SRª DE FÁTIMA
7. CAPELA DO SAGRADO CORAÇÃO DE JESUS
8. CAPELA Nª. Sª DA GUIA
9. ALTAR DA ORDEM DE S. FRANCISCO
10. CAPELA DOS CASTROS
11. SALA DA ORDEM TERCEIRA
12. ARRUMO
12.1. VESTIÁRIO / PESSOAL
13. SANITÁRIOS
14. ARRECADAÇÃO
14.1. COPA / FLORES
15. CAPELA DE SÃO JOÃOZINHO
16. CAPELA MOR
17. SACRISTIA
18. GABINETE
19. ACESSO
19.1. INSTALAÇÃO SANITÁRIA
20. GABINETE TRABALHO
21. SENHOR DOS PASSOS
22. CAPELA DA PAIXÃO DE CRISTO
23. CAPELA DE Nº SRª MÃE DOS HOMENS
24. CAPELA DE SR. RESSUSCITADO
25. CAPELA DE Sº BENTO
26. CAPELA DE STº. ANTÓNIO
27. CAPELA DE STª TERESA DO MENINO JESUS
28. CAPELA DE N.SRª DAS NECESSIDADES
29. CLAUSTRO
29.1. RECEPÇÃO / CONTROLE
29.2. GIFTS / SOUVENIRS
30. JARDIM
31. SANITÁRIOS
31.1. ÁTRIO
31.2. INST. SANITÁRIA - DEFICIENTES
32. SALA DO CAPÍTULO
33. CAPELA DOS OSSOS
34. ÁTRIO PISO 2
35. SALA
35.1. SALA VIGILÂNCIA E CONTROLE
36. SALA
36.1. AUDITÓRIO
37. ALA DAS CELAS
37.1. SALA DE APOIO - MUSEU
37.2. CENTRO DE INTERPRETAÇÃO
38. GALERIA DIREITA
39. TERRAÇO DA GALILÉ
40. GALERIA ESQUERDA
41. ROUPARIA
42. ACESSO PISO 3
43. SALA
44. SALA DE TRABALHO
45. ARRECADAÇÃO / ACESSO COBERTURAS
46. ACESSO TERRAÇO ALTAR MOR
47. TERRAÇO CLAUSTRO 1
48. TERRAÇO CLAUSTRO 2
48.1. COBERTURA CLAUSTRO
48.2. ARRUMOS
48.3. INST. SANITÁRIAS
48.4. PÁTIO TÉCNICO
48.5. TERRAÇO CLAUSTRO 2 / ACESSO GALERIAS
49. TERRAÇO ALTAR CALVARIO
50. TERRAÇO ALTAR MOR
51. COBERTURA CAP. SÃO JOÃOZINHO
52. COBERTURA CAP. SÃO JOÃOZINHO
53. COBERTURA CAP. SÃO JOÃOZINHO
54. COBERTURA ALTAR ORDEM TERCEIRA
55. COBERTURA ALTAR ORDEM TERCEIRA
56. COBERTURA ANEXOS / ORDEM TERCEIRA
57. COBERTURA CAPELA DOS CASTROS / SALA TERCEIRA
58. COBERTURA DA NAVE
59. COBERTURA ESCADAS
60. COBERTURA ALA DAS CELAS
61. COBERTURA ÁTRIO PISO 2
62. COBERTURA ESCADAS
63. COBERTURA SACRISTIA
64. COBERTURA SACRISTIA
65. COBERTURA
66. TORRE SINEIRA

N

FÁBRICA DA IGREJA PAROQUIAL - FÁBRICA DE S. PEDRO

RECUPERAÇÃO / REQUALIFICAÇÃO - IGREJA E CONVENTO DE S. FRANCISCO - ÉVORA

ADALBERTO DIAS
ARQUITECTO LDA.

gepectrofa
Gabinete de Estudos e Projectos de Engenharia Civil da Trofa, Lda.
Engenharia e Arquitectura

PROJECTO DE EXECUÇÃO - ARQUITECTURA	ESC. 1:100	SETEMBRO 2012
LEVANTAMENTO ARQUITECTÓNICO - PLANTA PISO 0	REVISÃO - 000	A-1.0

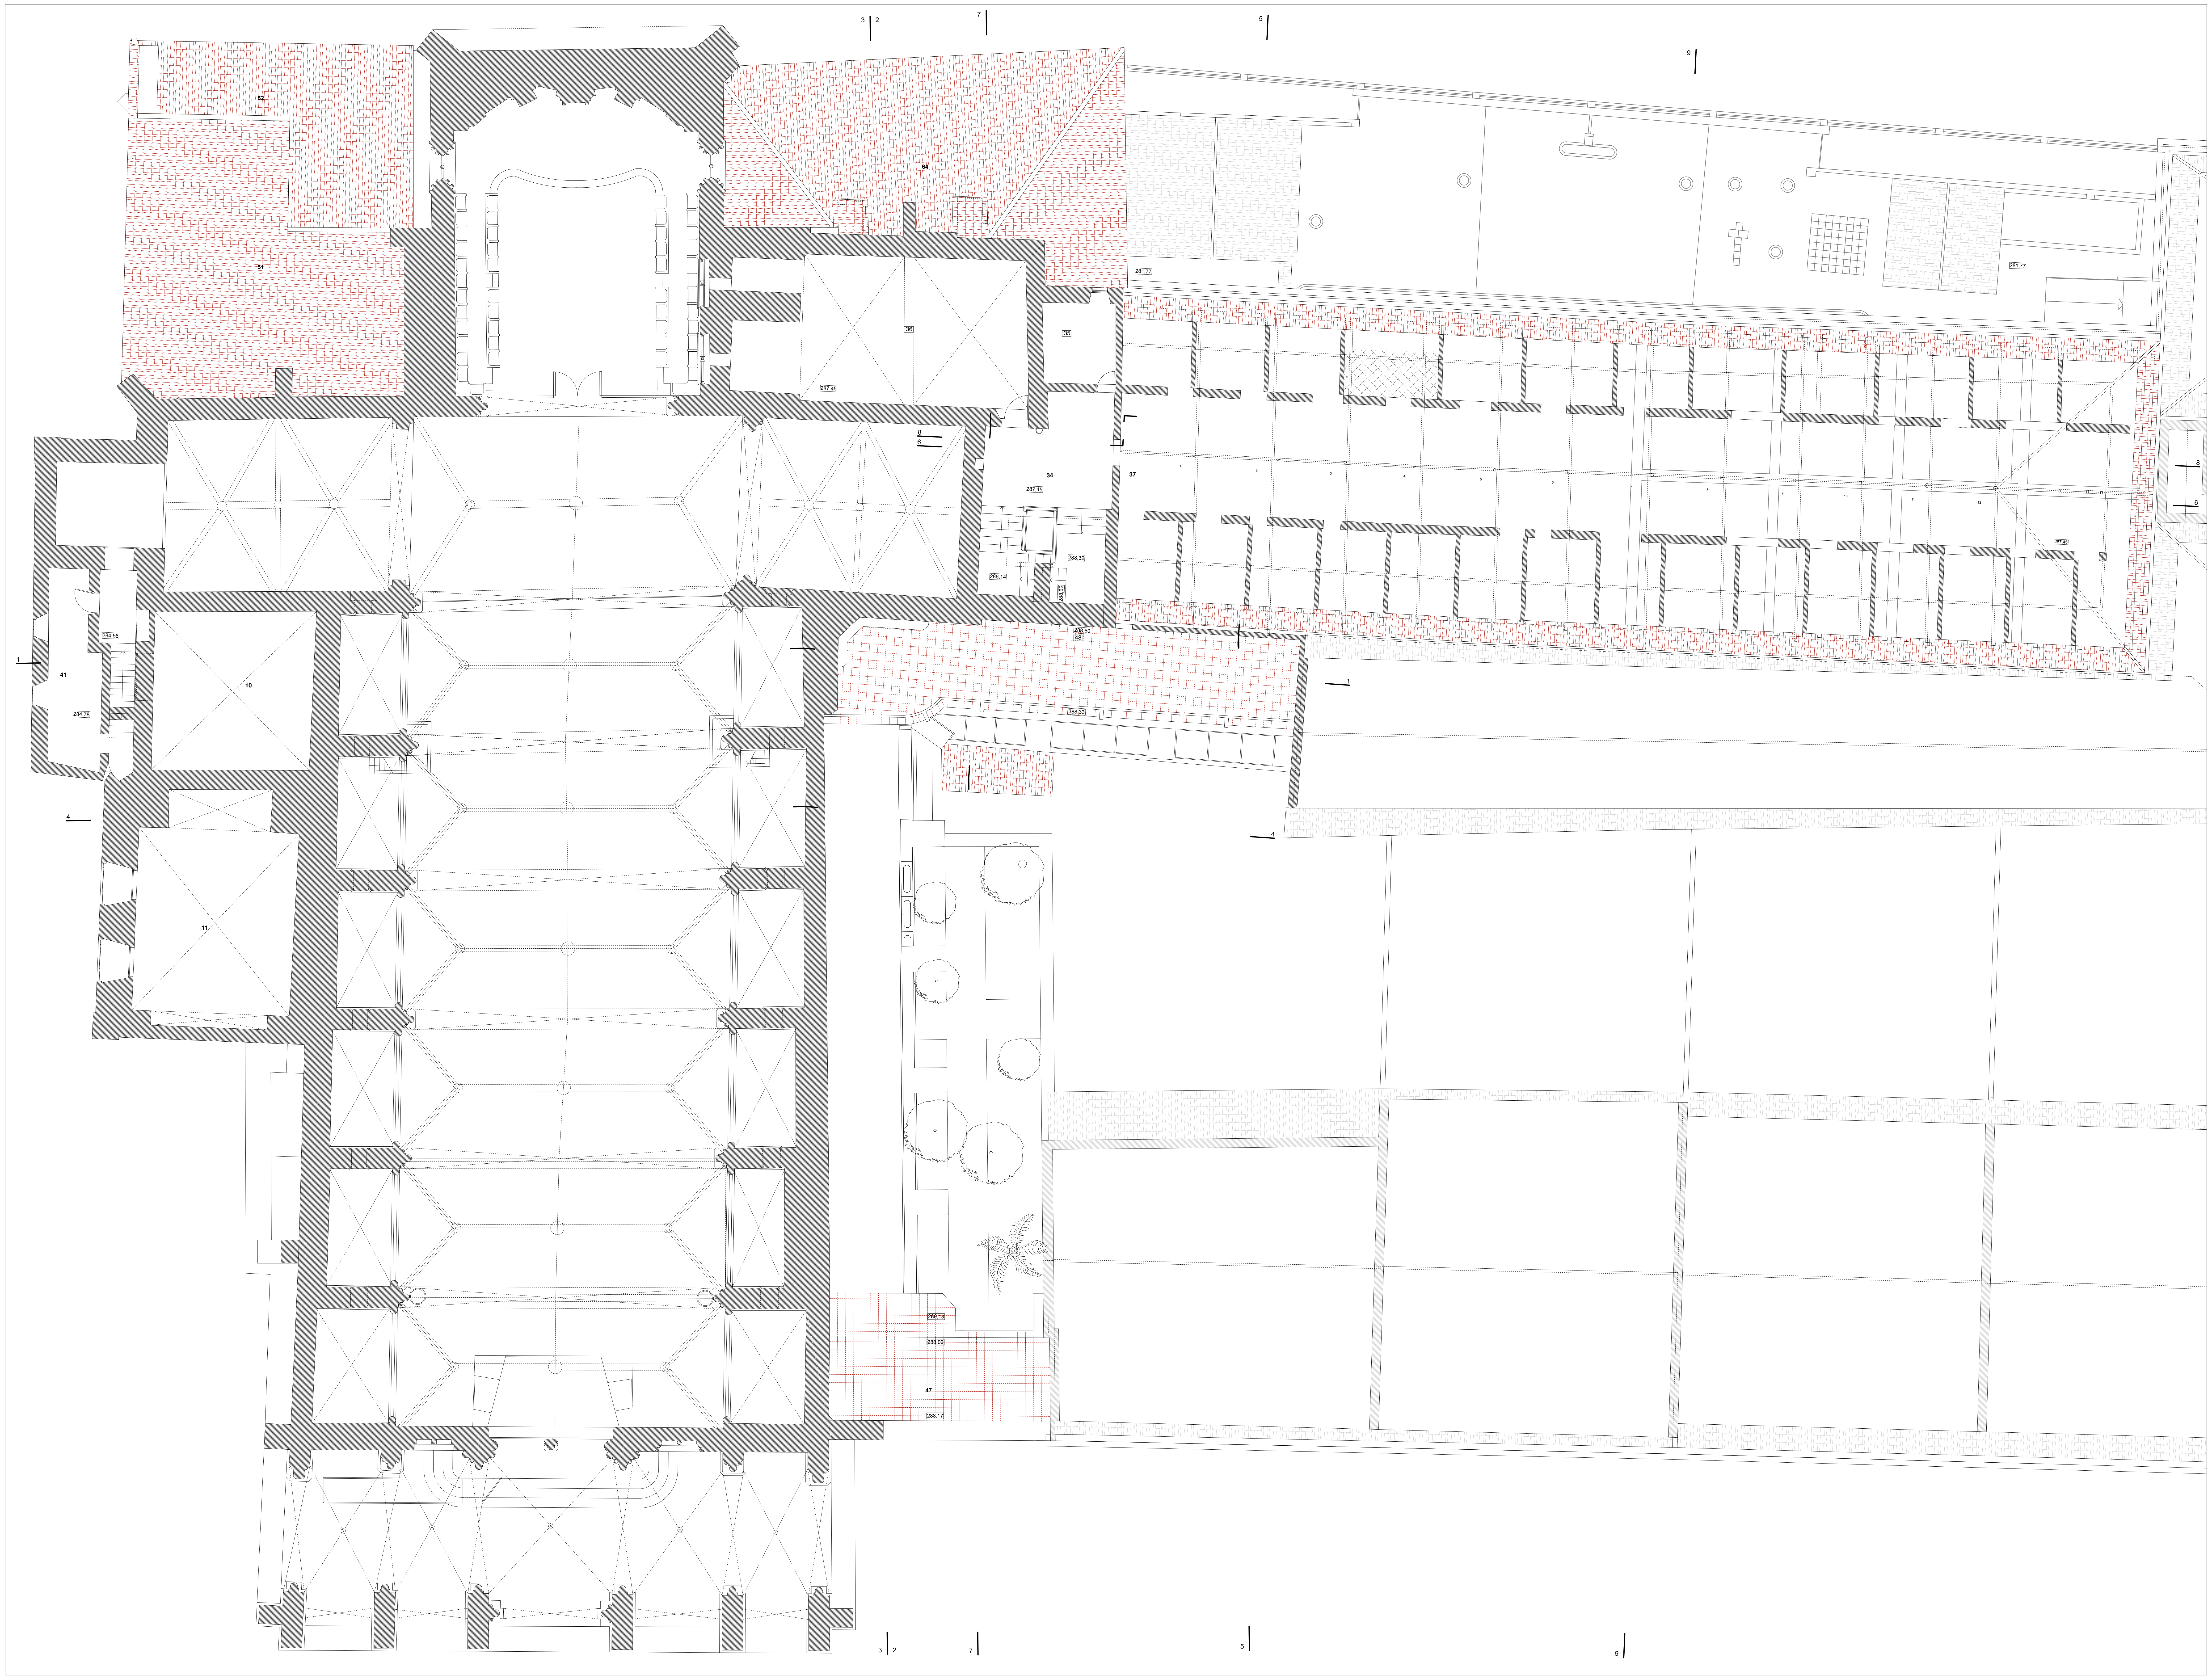

PLANTA - PISO 1

1. GALILÉ
2. NAVE
3. CAPELA BAPTISMAL
4. CAPELA Stº LUZIA
5. CAPELA DOS SANTOS MARTIRES DE MARROCOS
6. CAPELA DE N.SRª DE FÁTIMA
7. CAPELA DO SAGRADO CORAÇÃO DE JESUS
8. CAPELA Nª. Sª DA GUIA
9. ALTAR DA ORDEM DE S. FRANCISCO
10. CAPELA DOS CASTROS
11. SALA DA ORDEM TERCEIRA
12. ARRUMO
12.1. VESTIÁRIO / PESSOAL
13. SANITÁRIOS
14. ARRECADAÇÃO
14.1. COPA / FLORES
15. CAPELA DE SÃO JOÃOZINHO
16. CAPELA MOR
17. SACRISTIA
18. GABINETE
19. ACESSO
19.1. INSTALAÇÃO SANITÁRIA
20. GABINETE TRABALHO
21. SENHOR DOS PASSOS
22. CAPELA DA PAIXÃO DE CRISTO
23. CAPELA DE Nº SRª MÃE DOS HOMENS
24. CAPELA DE SR. RESSUSCITADO
25. CAPELA DE Sº BENTO
26. CAPELA DE STº. ANTÓNIO
27. CAPELA DE STª TERESA DO MENINO JESUS
28. CAPELA DE N.SRª DAS NECESSIDADES
29. CLAUSTRO
29.1. RECEPÇÃO / CONTROLE
29.2. GIFTS / SOUVENIRS
30. JARDIM
31. SANITÁRIOS
31.1. ÁTRIO
31.2. INST. SANITÁRIA - DEFICIENTES
32. SALA DO CAPÍTULO
33. CAPELA DOS OSSOS
34. ÁTRIO PISO 2
35. SALA
35.1. SALA VIGILÂNCIA E CONTROLE
36. SALA
36.1. AUDITÓRIO
37. ALA DAS CELAS
37.1. SALA DE APOIO - MUSEU
37.2. CENTRO DE INTERPRETAÇÃO
38. GALERIA DIREITA
39. TERRAÇO DA GALILÉ
40. GALERIA ESQUERDA
41. ROUPARIA
42. ACESSO PISO 3
43. SALA
44. SALA DE TRABALHO
45. ARRECADAÇÃO / ACESSO COBERTURAS
46. ACESSO TERRAÇO ALTAR MOR
47. TERRAÇO CLAUSTRO 1
48. TERRAÇO CLAUSTRO 2
48.1. COBERTURA CLAUSTRO
48.2. ARRUMOS
48.3. INST. SANITÁRIAS
48.4. PÁTIO TÉCNICO
48.5. TERRAÇO CLAUSTRO 2 / ACESSO GALERIAS
49. TERRAÇO ALTAR CALVARIO
50. TERRAÇO ALTAR MOR
51. COBERTURA CAP. SÃO JOÃOZINHO
52. COBERTURA CAP. SÃO JOÃOZINHO
53. COBERTURA CAP. SÃO JOÃOZINHO
54. COBERTURA ALTAR ORDEM TERCEIRA
55. COBERTURA ALTAR ORDEM TERCEIRA
56. COBERTURA ANEXOS / ORDEM TERCEIRA
57. COBERTURA CAPELA DOS CASTROS / SALA TERCEIRA
58. COBERTURA DA NAVE
59. COBERTURA ESCADAS
60. COBERTURA ALA DAS CELAS
61. COBERTURA ÁTRIO PISO 2
62. COBERTURA ESCADAS
63. COBERTURA SACRISTIA
64. COBERTURA SACRISTIA
65. COBERTURA
66. TORRE SINEIRA

N

FÁBRICA DA IGREJA PAROQUIAL - FÁBRICA DE S. PEDRO

RECUPERAÇÃO / REQUALIFICAÇÃO - IGREJA E CONVENTO DE S. FRANCISCO - ÉVORA

ADALBERTO DIAS ARQUITECTO LDA.

gepectrofa
Gabinete de Estudos e Projectos de Engenharia Civil da Trofa, Lda.
Engenharia e Arquitectura

PROJECTO DE EXECUÇÃO - ARQUITECTURA
ESC. 1:100
SETEMBRO 2012

LEVANTAMENTO ARQUITECTÓNICO - PLANTA PISO 1
REVISÃO - 000
A-1.1

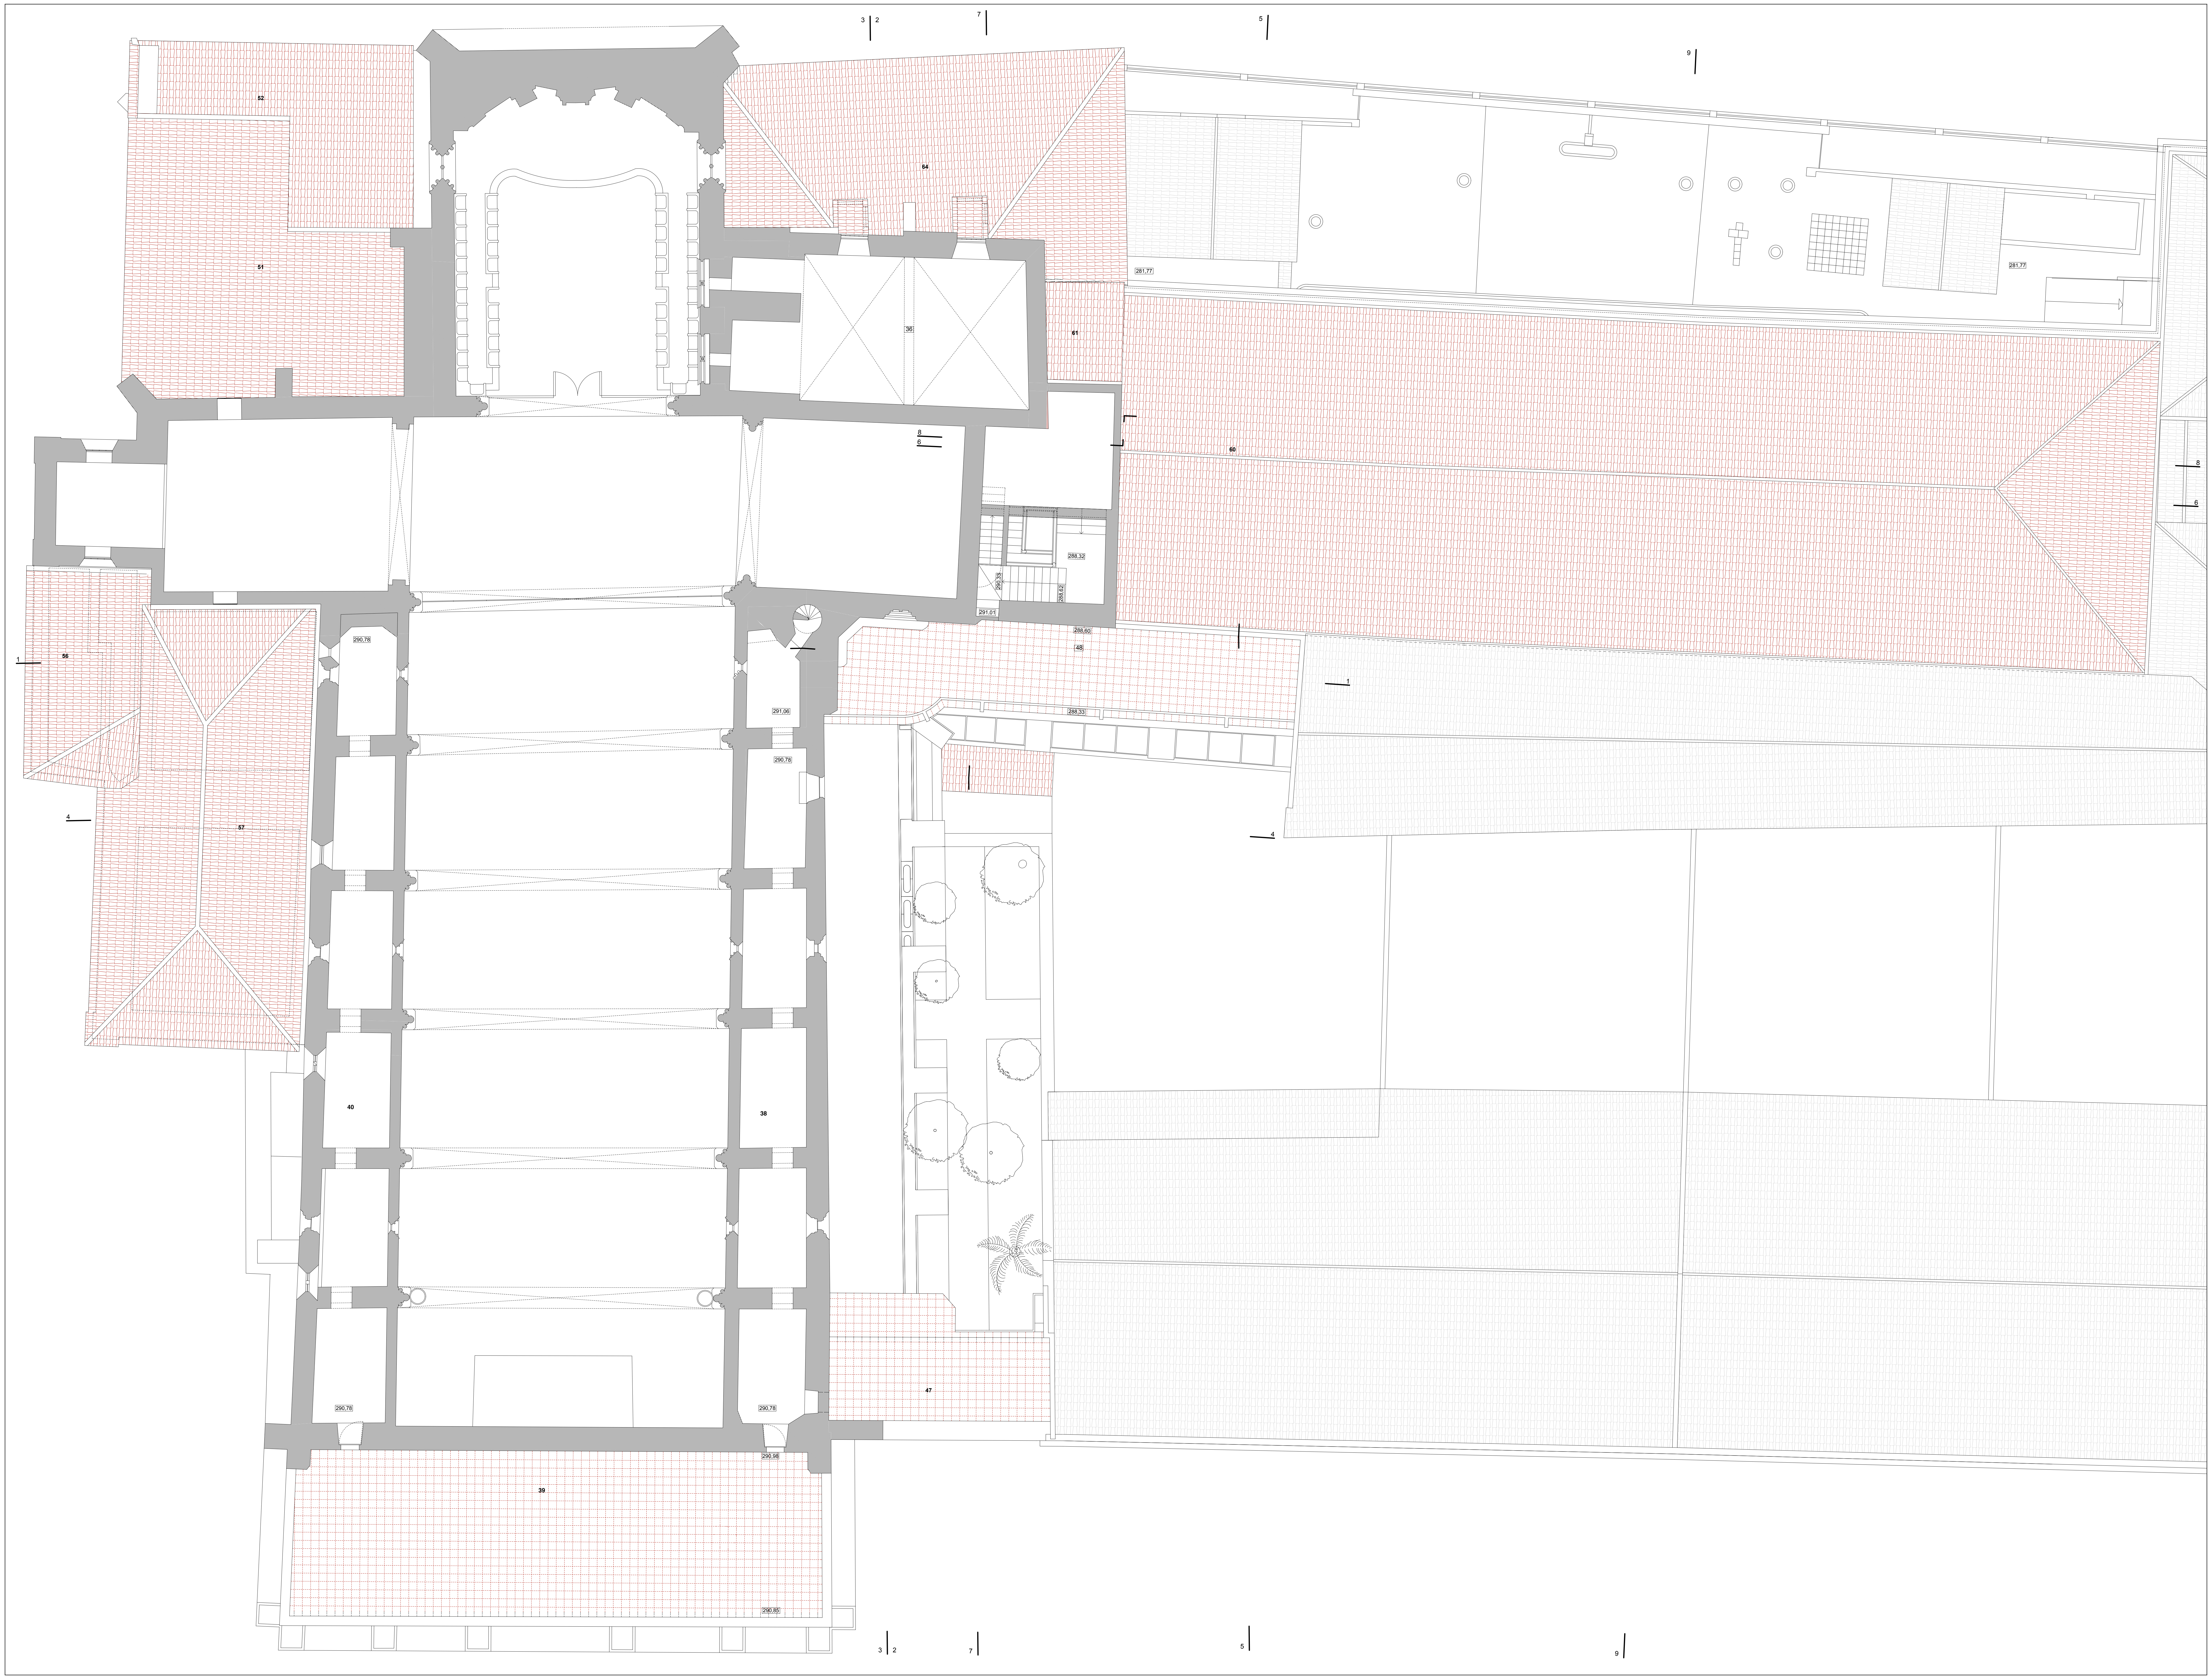

PLANTA - PISO 2

1. GALILÉ
2. NAVE
3. CAPELA BAPTISMAL
4. CAPELA Stº LUZIA
5. CAPELA DOS SANTOS MARTIRES DE MARROCOS
6. CAPELA DE N.SRª DE FÁTIMA
7. CAPELA DO SAGRADO CORAÇÃO DE JESUS
8. CAPELA Nª. Sª DA GUIA
9. ALTAR DA ORDEM DE S. FRANCISCO
10. CAPELA DOS CASTROS
11. SALA DA ORDEM TERCEIRA
12. ARRUMO
12.1. VESTIÁRIO / PESSOAL
13. SANITÁRIOS
14. ARRECADAÇÃO
14.1. COPA / FLORES
15. CAPELA DE SÃO JOÃOZINHO
16. CAPELA MOR
17. SACRISTIA
18. GABINETE
19. ACESSO
19.1. INSTALAÇÃO SANITÁRIA
20. GABINETE TRABALHO
21. SENHOR DOS PASSOS
22. CAPELA DA PAIXÃO DE CRISTO
23. CAPELA DE Nº SRª MÃE DOS HOMENS
24. CAPELA DE SR. RESSUSCITADO
25. CAPELA DE Sº BENTO
26. CAPELA DE STº. ANTÓNIO
27. CAPELA DE STª TERESA DO MENINO JESUS
28. CAPELA DE N.SRª DAS NECESSIDADES
29. CLAUSTRO
29.1. RECEPÇÃO / CONTROLE
29.2. GIFTS / SOUVENIRS
30. JARDIM
31. SANITÁRIOS
31.1. ÁTRIO
31.2. INST. SANITÁRIA - DEFICIENTES
32. SALA DO CAPÍTULO
33. CAPELA DOS OSSOS
34. ÁTRIO PISO 2
35. SALA
35.1. SALA VIGILÂNCIA E CONTROLE
36. SALA
36.1. AUDITÓRIO
37. ALA DAS CELAS
37.1. SALA DE APOIO - MUSEU
37.2. CENTRO DE INTERPRETAÇÃO
38. GALERIA DIREITA
39. TERRAÇO DA GALILÉ
40. GALERIA ESQUERDA
41. ROUPARIA
42. ACESSO PISO 3
43. SALA
44. SALA DE TRABALHO
45. ARRECADAÇÃO / ACESSO COBERTURAS
46. ACESSO TERRAÇO ALTAR MOR
47. TERRAÇO CLAUSTRO 1
48. TERRAÇO CLAUSTRO 2
48.1. COBERTURA CLAUSTRO
48.2. ARRUMOS
48.3. INST. SANITÁRIAS
48.4. PÁTIO TÉCNICO
48.5. TERRAÇO CLAUSTRO 2 / ACESSO GALERIAS
49. TERRAÇO ALTAR CALVARIO
50. TERRAÇO ALTAR MOR
51. COBERTURA CAP. SÃO JOÃOZINHO
52. COBERTURA CAP. SÃO JOÃOZINHO
53. COBERTURA CAP. SÃO JOÃOZINHO
54. COBERTURA ALTAR ORDEM TERCEIRA
55. COBERTURA ALTAR ORDEM TERCEIRA
56. COBERTURA ANEXOS / ORDEM TERCEIRA
57. COBERTURA CAPELA DOS CASTROS / SALA TERCEIRA
58. COBERTURA DA NAVE
59. COBERTURA ESCADAS
60. COBERTURA ALA DAS CELAS
61. COBERTURA ÁTRIO PISO 2
62. COBERTURA ESCADAS
63. COBERTURA SACRISTIA
64. COBERTURA SACRISTIA
65. COBERTURA
66. TORRE SINEIRA

N

FÁBRICA DA IGREJA PAROQUIAL - FÁBRICA DE S. PEDRO

RECUPERAÇÃO / REQUALIFICAÇÃO - IGREJA E CONVENTO DE S. FRANCISCO - ÉVORA

ADALBERTO DIAS ARQUITECTO LDA.

gepectrofa
Gabinete de Estudos e Projectos de Engenharia Civil da Trofa, Lda.
Engenharia e Arquitectura

PROJECTO DE EXECUÇÃO - ARQUITECTURA | ESC. 1:100 | SETEMBRO 2012
LEVANTAMENTO ARQUITECTÓNICO - PLANTA PISO 2 | REVISÃO - 000 | A-1.2

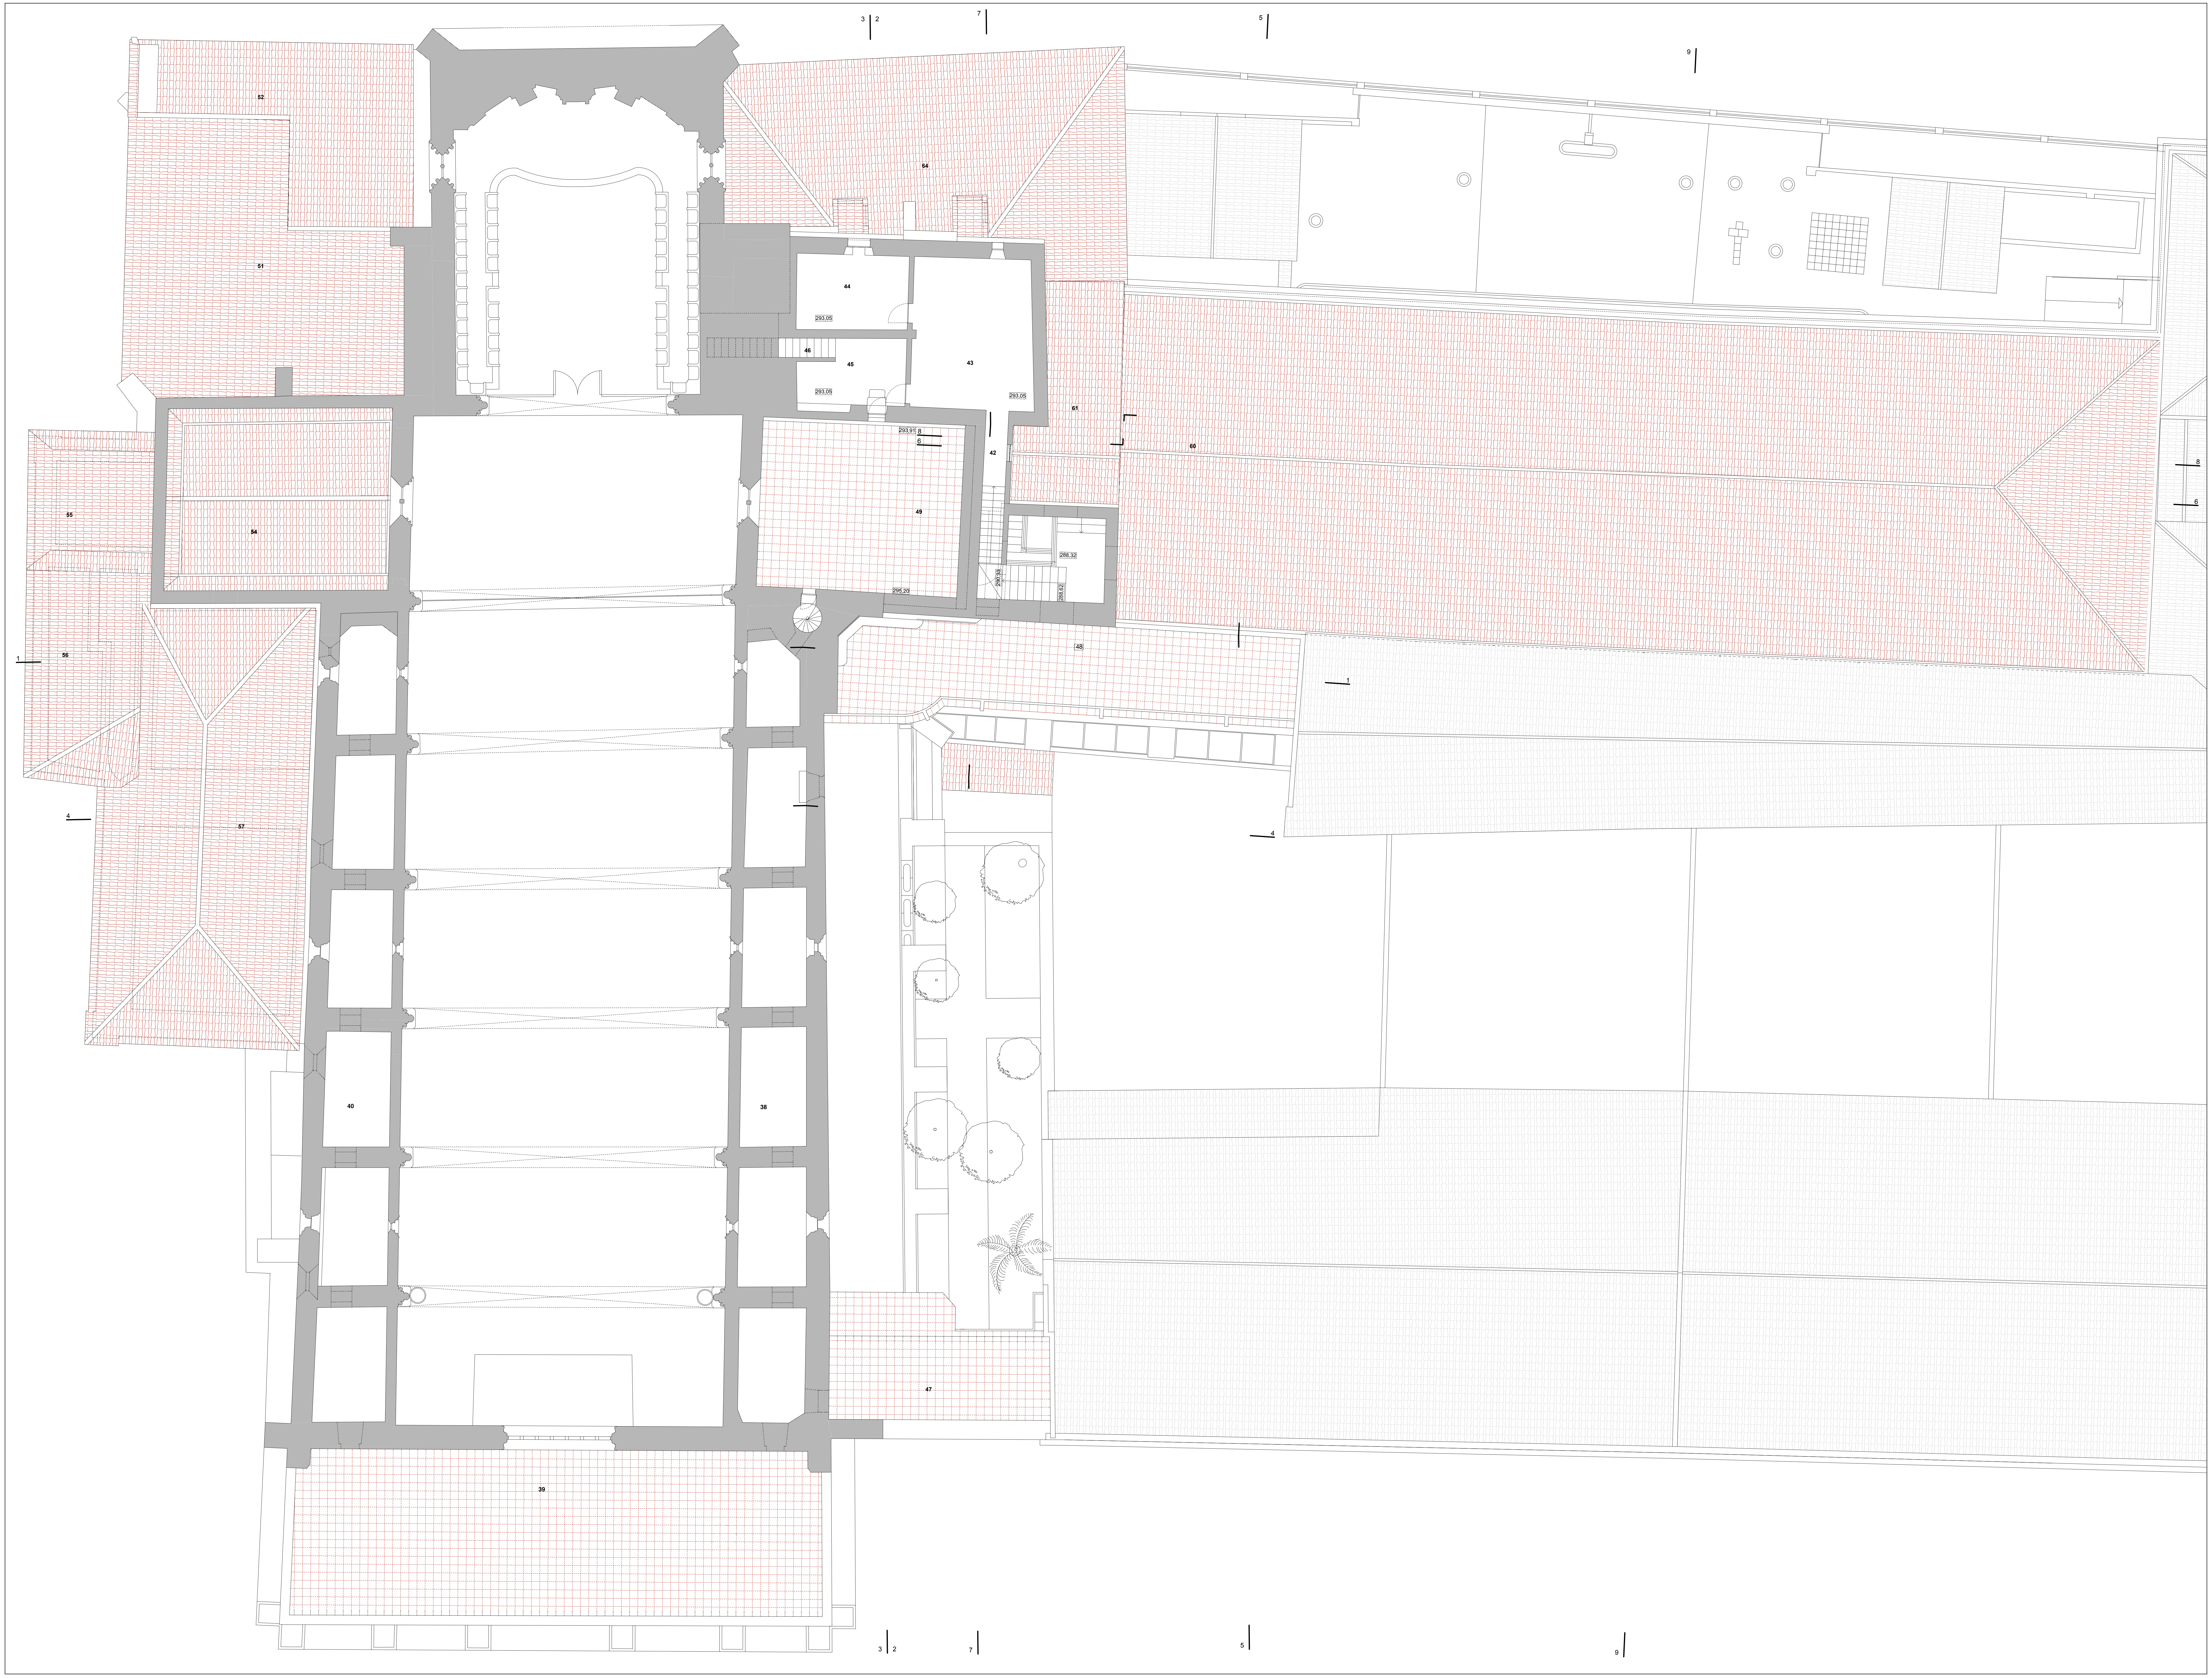

PLANTA - PISO 3

1. GALILÉ
2. NAVE
3. CAPELA BAPTISMAL
4. CAPELA Stº LUZIA
5. CAPELA DOS SANTOS MARTIRES DE MARROCOS
6. CAPELA DE N.SRª DE FÁTIMA
7. CAPELA DO SAGRADO CORAÇÃO DE JESUS
8. CAPELA Nª. Sª DA GUIA
9. ALTAR DA ORDEM DE S. FRANCISCO
10. CAPELA DOS CASTROS
11. SALA DA ORDEM TERCEIRA
12. ARRUMO
12.1. VESTIÁRIO / PESSOAL
13. SANITÁRIOS
14. ARRECADAÇÃO
14.1. COPA / FLORES
15. CAPELA DE SÃO JOÃOZINHO
16. CAPELA MOR
17. SACRISTIA
18. GABINETE
19. ACESSO
19.1. INSTALAÇÃO SANITÁRIA
20. GABINETE TRABALHO
21. SENHOR DOS PASSOS
22. CAPELA DA PAIXÃO DE CRISTO
23. CAPELA DE Nº SRª MÃE DOS HOMENS
24. CAPELA DE SR. RESSUSCITADO
25. CAPELA DE Sº BENTO
26. CAPELA DE STº. ANTÓNIO
27. CAPELA DE STª TERESA DO MENINO JESUS
28. CAPELA DE N.SRª DAS NECESSIDADES
29. CLAUSTRO
29.1. RECEPÇÃO / CONTROLE
29.2. GIFTS / SOUVENIRS
30. JARDIM
31. SANITÁRIOS
31.1. ÁTRIO
31.2. INST. SANITÁRIA - DEFICIENTES
32. SALA DO CAPÍTULO
33. CAPELA DOS OSSOS
34. ÁTRIO PISO 2
35. SALA
35.1. SALA VIGILÂNCIA E CONTROLE
36. SALA
36.1. AUDITÓRIO
37. ALA DAS CELAS
37.1. SALA DE APOIO - MUSEU
37.2. CENTRO DE INTERPRETAÇÃO
38. GALERIA DIREITA
39. TERRAÇO DA GALILÉ
40. GALERIA ESQUERDA
41. ROUPARIA
42. ACESSO PISO 3
43. SALA
44. SALA DE TRABALHO
45. ARRECADAÇÃO / ACESSO COBERTURAS
46. ACESSO TERRAÇO ALTAR MOR
47. TERRAÇO CLAUSTRO 1
48. TERRAÇO CLAUSTRO 2
48.1. COBERTURA CLAUSTRO
48.2. ARRUMOS
48.3. INST. SANITÁRIAS
48.4. PÁTIO TÉCNICO
48.5. TERRAÇO CLAUSTRO 2 / ACESSO GALERIAS
49. TERRAÇO ALTAR CALVARIO
50. TERRAÇO ALTAR MOR
51. COBERTURA CAP. SÃO JOÃOZINHO
52. COBERTURA CAP. SÃO JOÃOZINHO
53. COBERTURA CAP. SÃO JOÃOZINHO
54. COBERTURA ALTAR ORDEM TERCEIRA
55. COBERTURA ALTAR ORDEM TERCEIRA
56. COBERTURA ANEXOS / ORDEM TERCEIRA
57. COBERTURA CAPELA DOS CASTROS / SALA TERCEIRA
58. COBERTURA DA NAVE
59. COBERTURA ESCADAS
60. COBERTURA ALA DAS CELAS
61. COBERTURA ÁTRIO PISO 2
62. COBERTURA ESCADAS
63. COBERTURA SACRISTIA
64. COBERTURA SACRISTIA
65. COBERTURA
66. TORRE SINEIRA

N

FÁBRICA DA IGREJA PAROQUIAL - FÁBRICA DE S. PEDRO

RECUPERAÇÃO / REQUALIFICAÇÃO - IGREJA E CONVENTO DE S. FRANCISCO - ÉVORA

ADALBERTO DIAS ARQUITECTO LDA.

gepectrofa
Gabinete de Estudos e Projectos de Engenharia Civil da Trofa, Lda.
Engenharia e Arquitectura

PROJECTO DE EXECUÇÃO - ARQUITECTURA	ESC. 1:100	SETEMBRO 2012
LEVANTAMENTO ARQUITECTÓNICO - PLANTA PISO 3	REVISÃO - 000	A-1.3

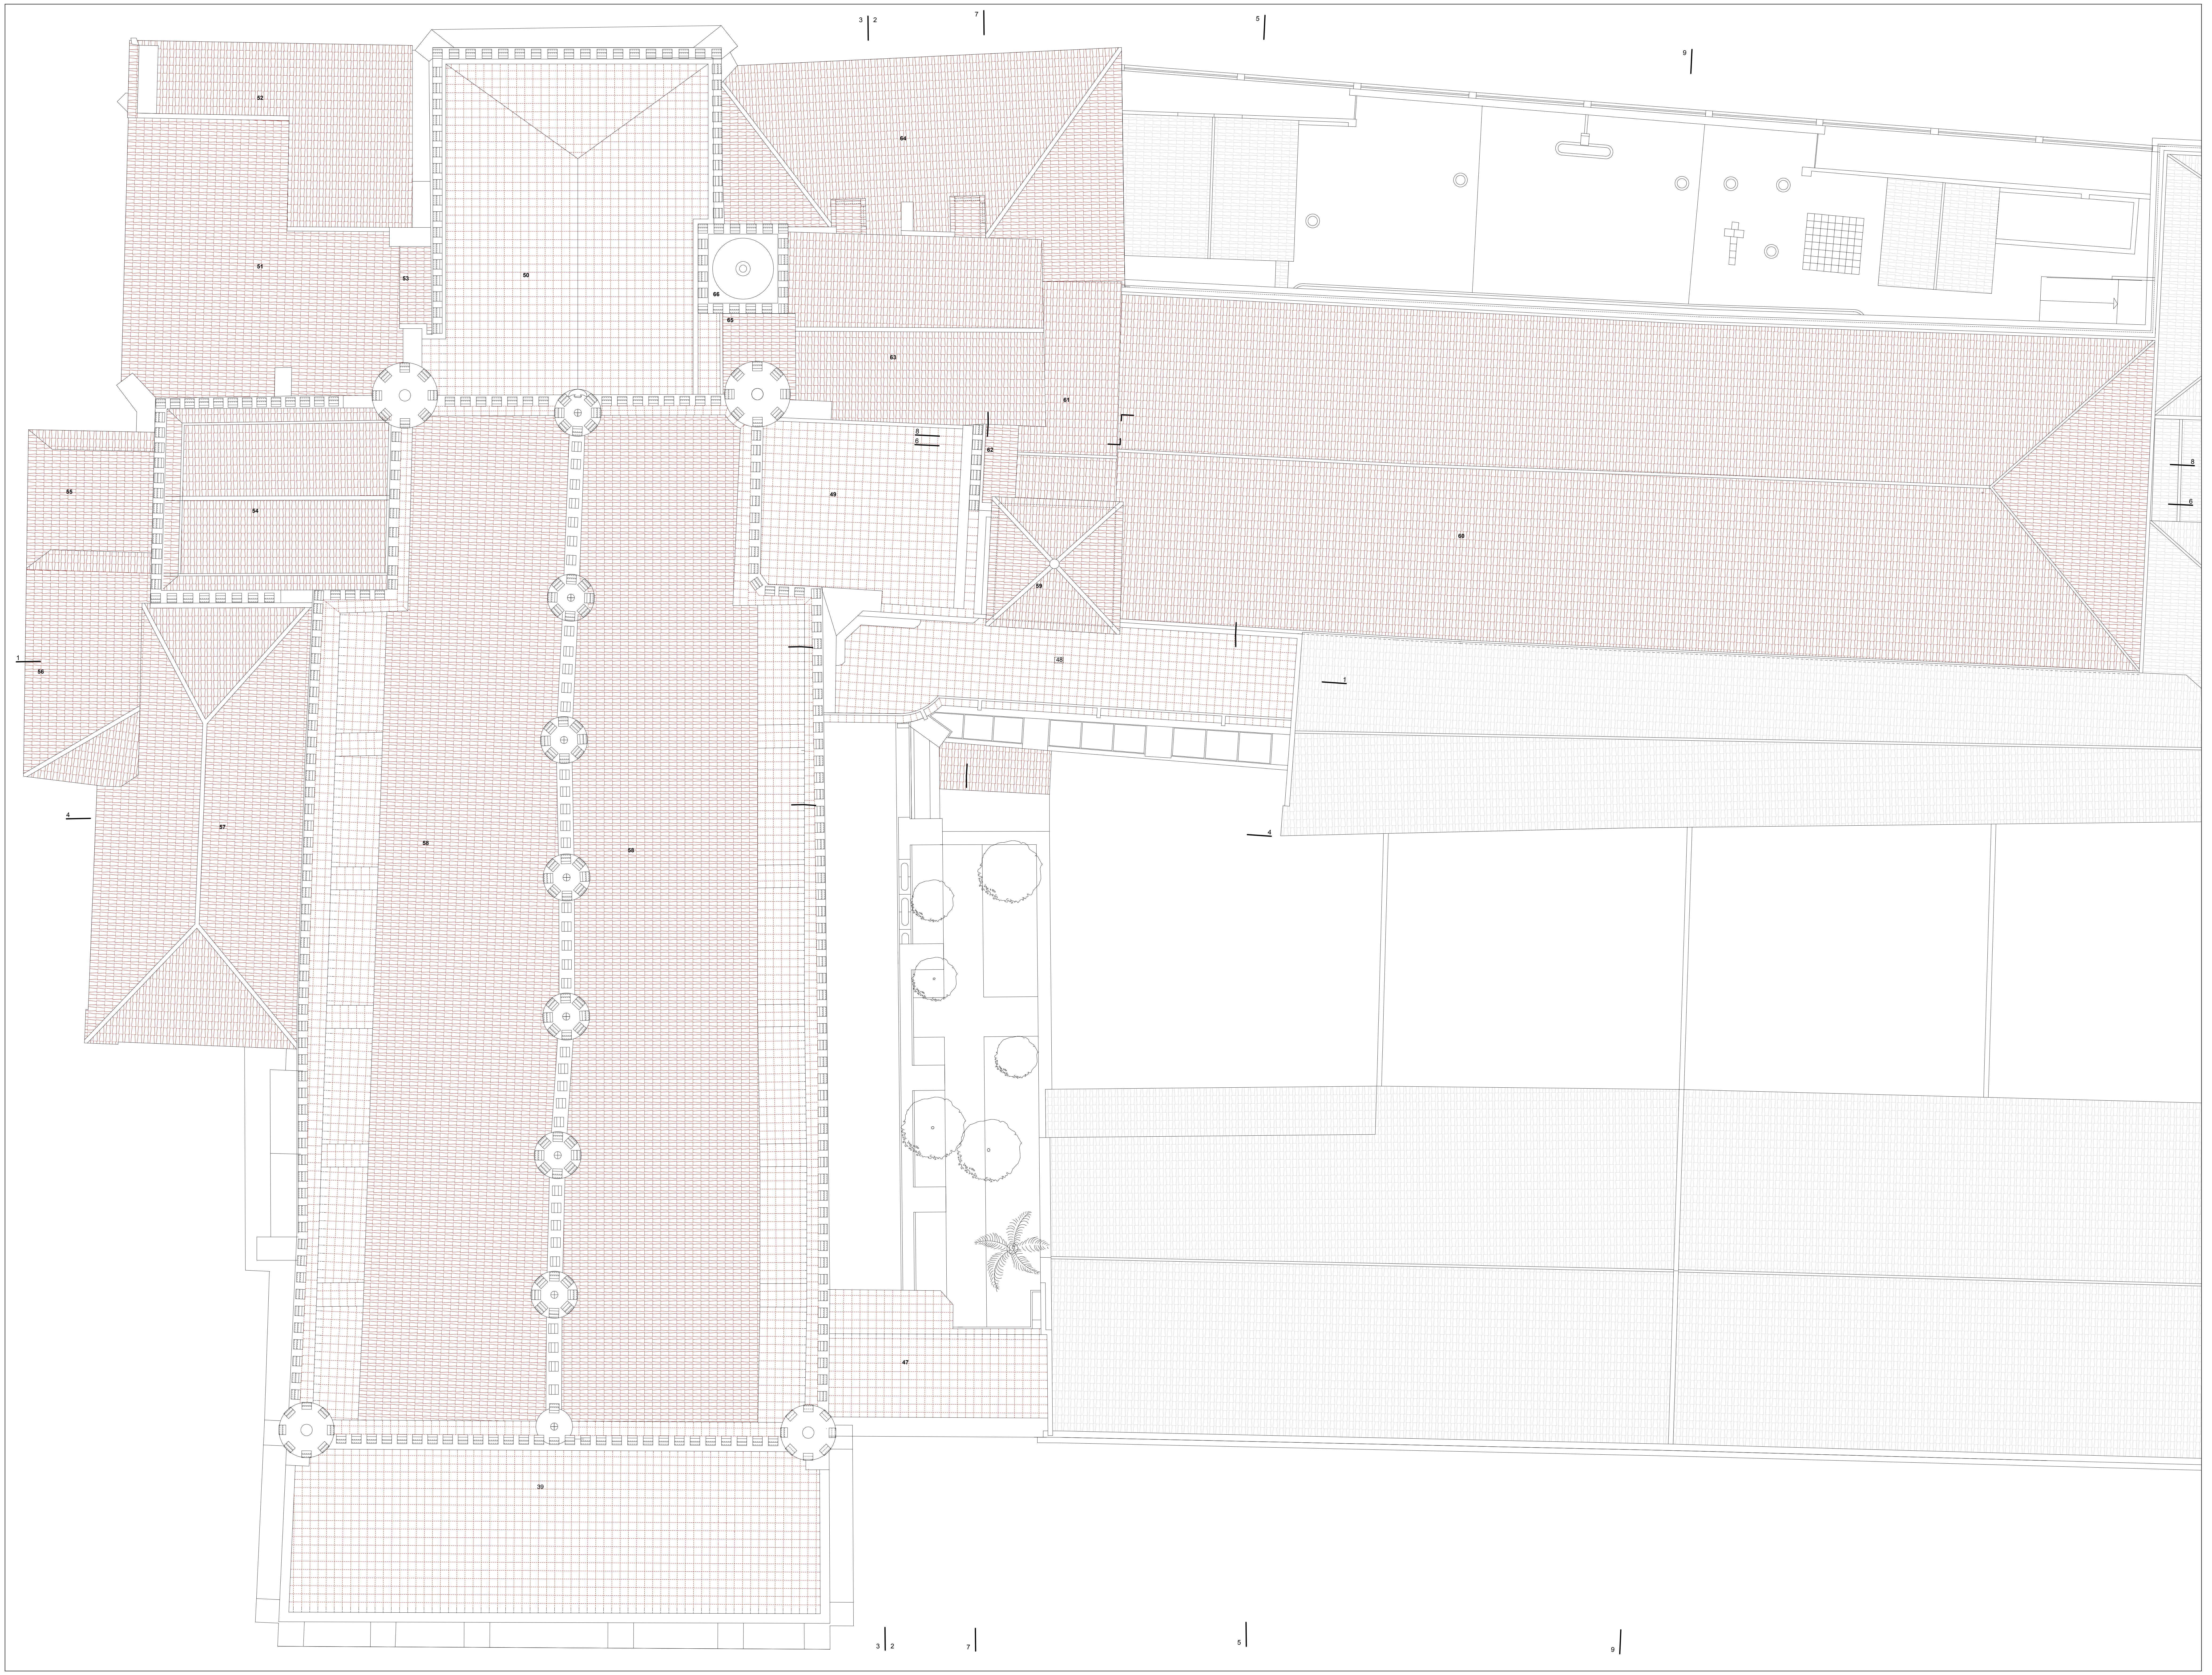

PLANTA DE COBERTURA

1. GALILÉ
2. NAVE
3. CAPELA BAPTISMAL
4. CAPELA Stº LUZIA
5. CAPELA DOS SANTOS MARTIRES DE MARROCOS
6. CAPELA DE N.SRª DE FÁTIMA
7. CAPELA DO SAGRADO CORAÇÃO DE JESUS
8. CAPELA Nª. Sª DA GUIA
9. ALTAR DA ORDEM DE S. FRANCISCO
10. CAPELA DOS CASTROS
11. SALA DA ORDEM TERCEIRA
12. ARRUMO
12.1. VESTIÁRIO / PESSOAL
13. SANITÁRIOS
14. ARRECADAÇÃO
14.1. COPA / FLORES
15. CAPELA DE SÃO JOÃOZINHO
16. CAPELA MOR
17. SACRISTIA
18. GABINETE
19. ACESSO
19.1. INSTALAÇÃO SANITÁRIA
20. GABINETE TRABALHO
21. SENHOR DOS PASSOS
22. CAPELA DA PAIXÃO DE CRISTO
23. CAPELA DE Nº SRª MÃE DOS HOMENS
24. CAPELA DE SR. RESSUSCITADO
25. CAPELA DE Sº BENTO
26. CAPELA DE STº. ANTÓNIO
27. CAPELA DE STª TERESA DO MENINO JESUS
28. CAPELA DE N.SRª DAS NECESSIDADES
29. CLAUSTRO
29.1. RECEPÇÃO / CONTROLE
29.2. GIFTS / SOUVENIRS
30. JARDIM
31. SANITÁRIOS
31.1. ÁTRIO
31.2. INST. SANITÁRIA - DEFICIENTES
32. SALA DO CAPÍTULO
33. CAPELA DOS OSSOS
34. ÁTRIO PISO 2
35. SALA
35.1. SALA VIGILÂNCIA E CONTROLE
36. SALA
36.1. AUDITÓRIO
37. ALA DAS CELAS
37.1. SALA DE APOIO - MUSEU
37.2. CENTRO DE INTERPRETAÇÃO
38. GALERIA DIREITA
39. TERRAÇO DA GALILÉ
40. GALERIA ESQUERDA
41. ROUPARIA
42. ACESSO PISO 3
43. SALA
44. SALA DE TRABALHO
45. ARRECADAÇÃO / ACESSO COBERTURAS
46. ACESSO TERRAÇO ALTAR MOR
47. TERRAÇO CLAUSTRO 1
48. TERRAÇO CLAUSTRO 2
48.1. COBERTURA CLAUSTRO
48.2. ARRUMOS
48.3. INST. SANITÁRIAS
48.4. PÁTIO TÉCNICO
48.5. TERRAÇO CLAUSTRO 2 / ACESSO GALERIAS
49. TERRAÇO ALTAR CALVARIO
50. TERRAÇO ALTAR MOR
51. COBERTURA CAP. SÃO JOÃOZINHO
52. COBERTURA CAP. SÃO JOÃOZINHO
53. COBERTURA CAP. SÃO JOÃOZINHO
54. COBERTURA ALTAR ORDEM TERCEIRA
55. COBERTURA ALTAR ORDEM TERCEIRA
56. COBERTURA ANEXOS / ORDEM TERCEIRA
57. COBERTURA CAPELA DOS CASTROS / SALA TERCEIRA
58. COBERTURA DA NAVE
59. COBERTURA ESCADAS
60. COBERTURA ALA DAS CELAS
61. COBERTURA ÁTRIO PISO 2
62. COBERTURA ESCADAS
63. COBERTURA SACRISTIA
64. COBERTURA SACRISTIA
65. COBERTURA
66. TORRE SINEIRA

N

FÁBRICA DA IGREJA PAROQUIAL - FÁBRICA DE S. PEDRO

RECUPERAÇÃO / REQUALIFICAÇÃO - IGREJA E CONVENTO DE S. FRANCISCO - ÉVORA

ADALBERTO DIAS ARQUITECTO LDA.

gepectrofa
Gabinete de Estudos e Projectos de Engenharia Civil da Trofa, Lda.
Engenharia e Arquitectura

PROJECTO DE EXECUÇÃO - ARQUITECTURA | ESC. 1:100 | SETEMBRO 2012
LEVANTAMENTO ARQUITECTÓNICO - PLANTA DE COBERTURA | REVISÃO - 000 | A-1.4

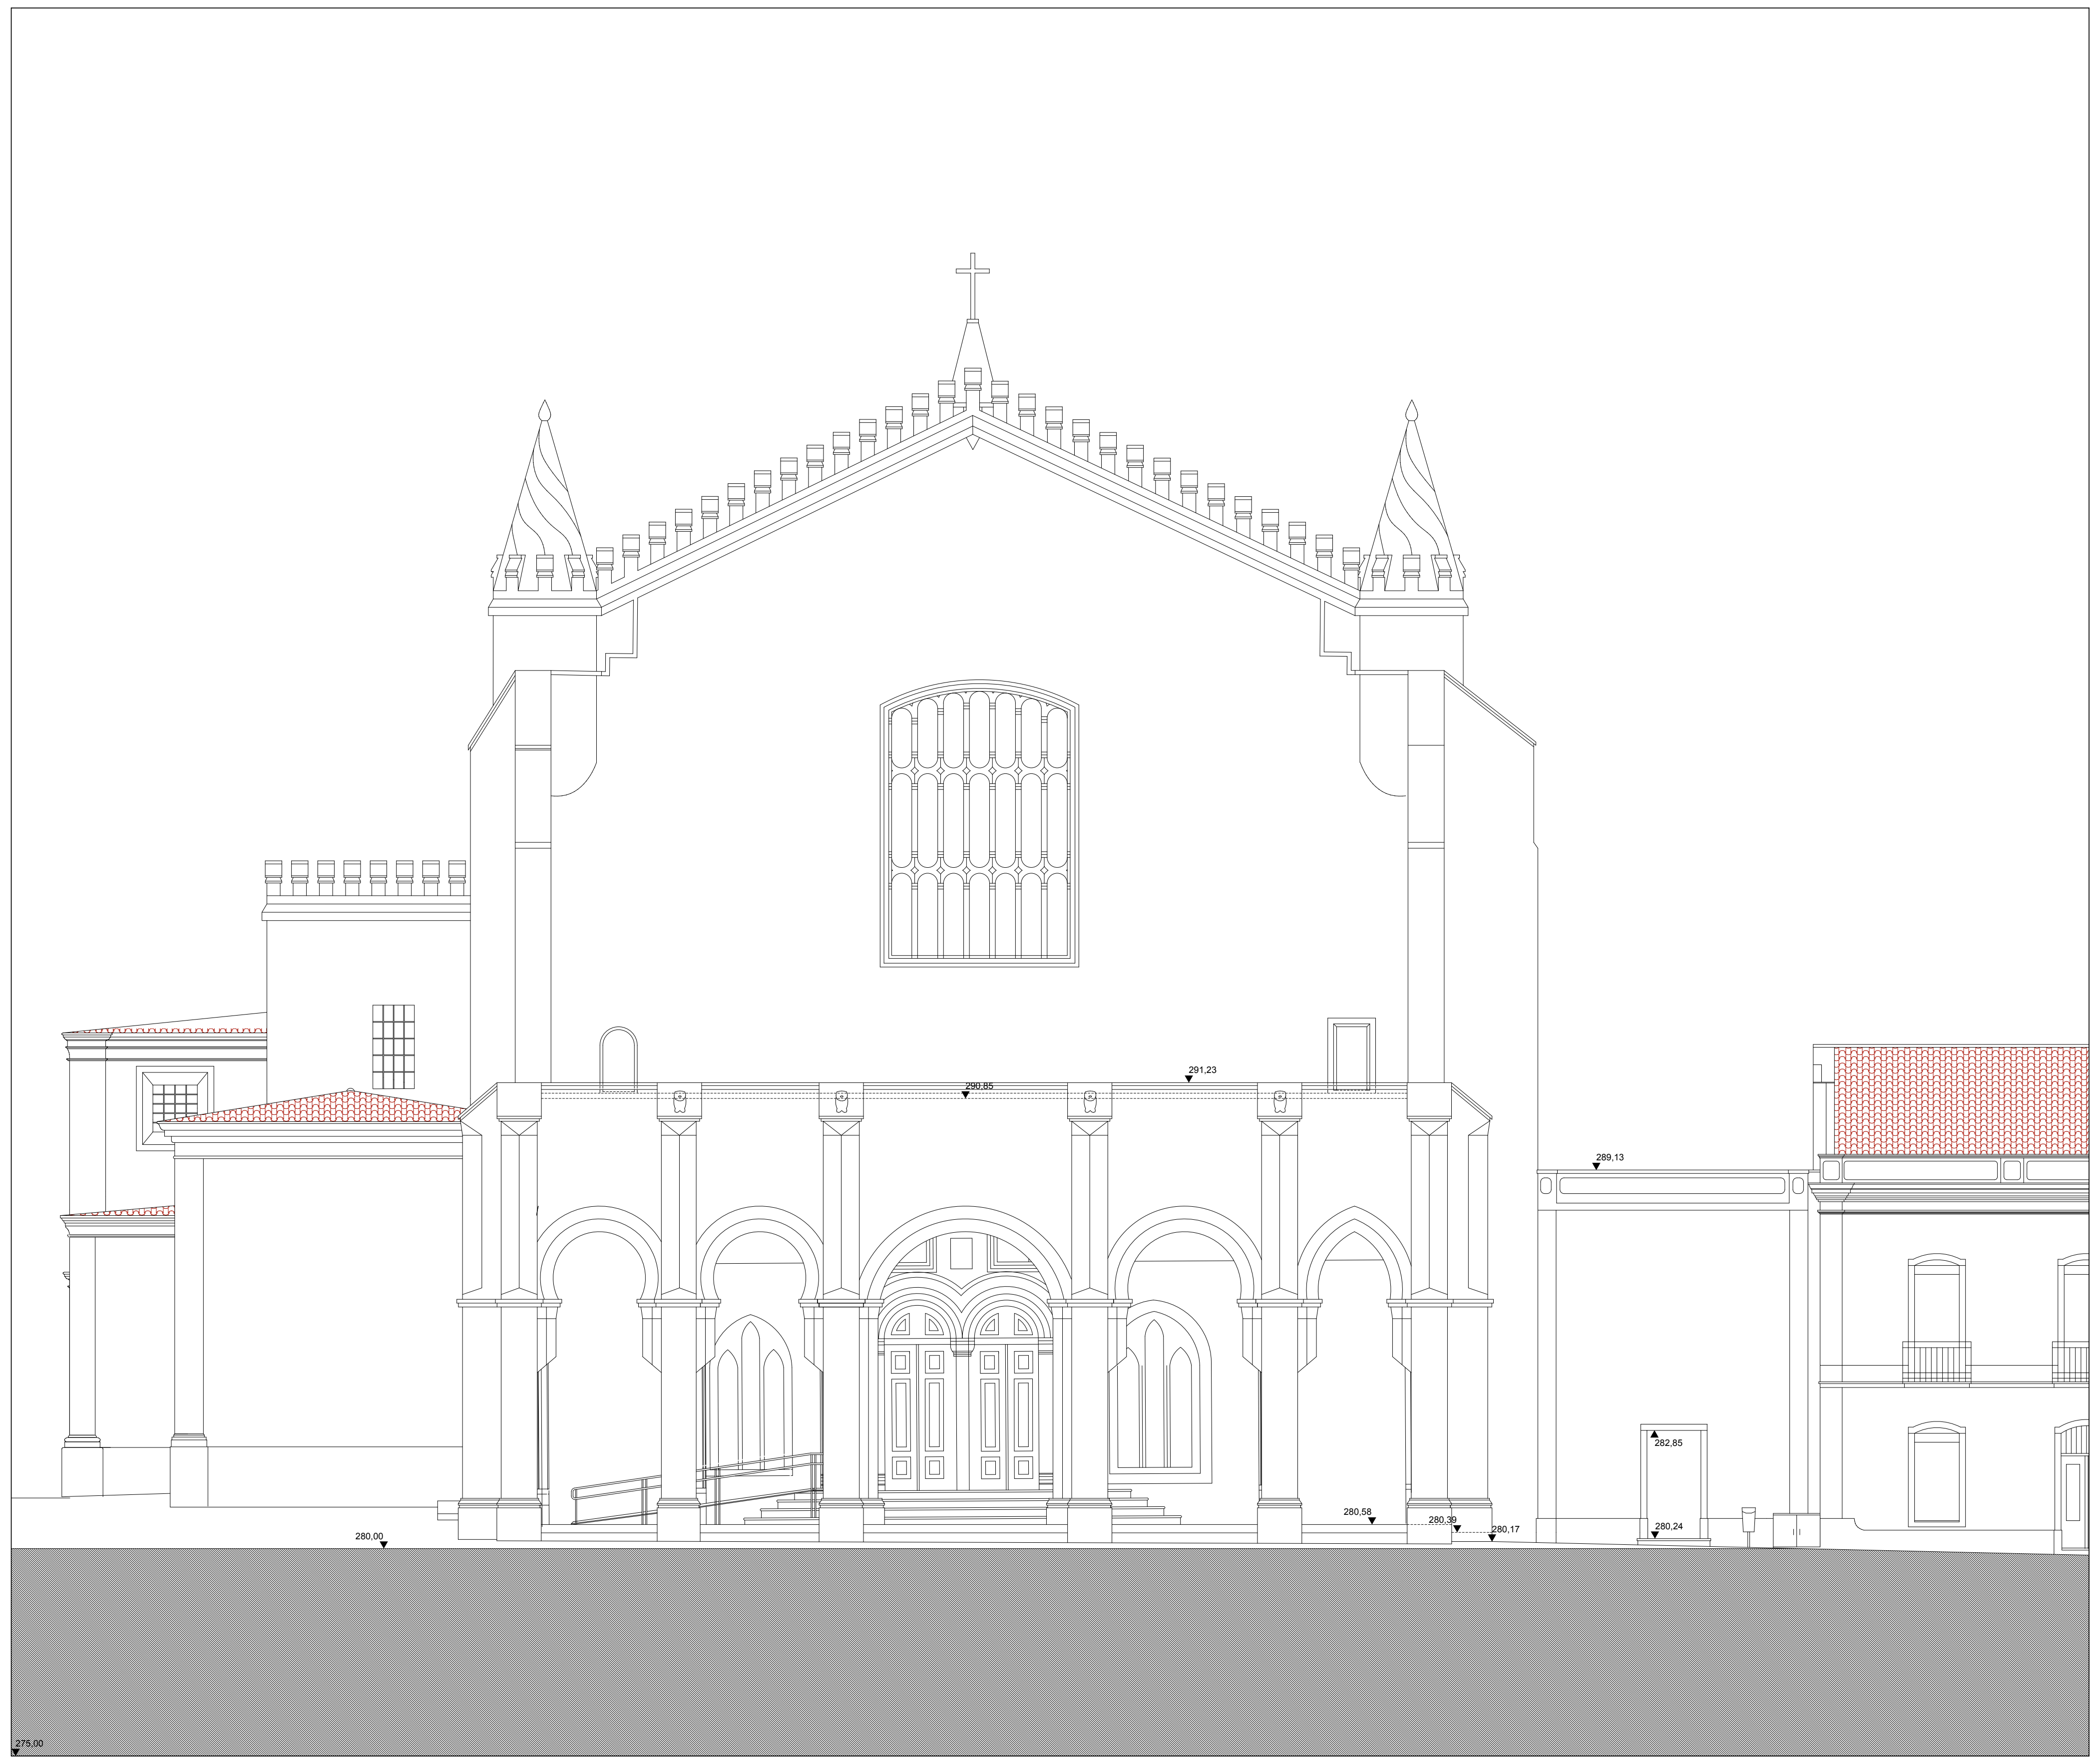
291,23
290,85
289,13
282,85
280,58
280,39
280,17
280,24
280,00
275,00

ALÇADO POENTE

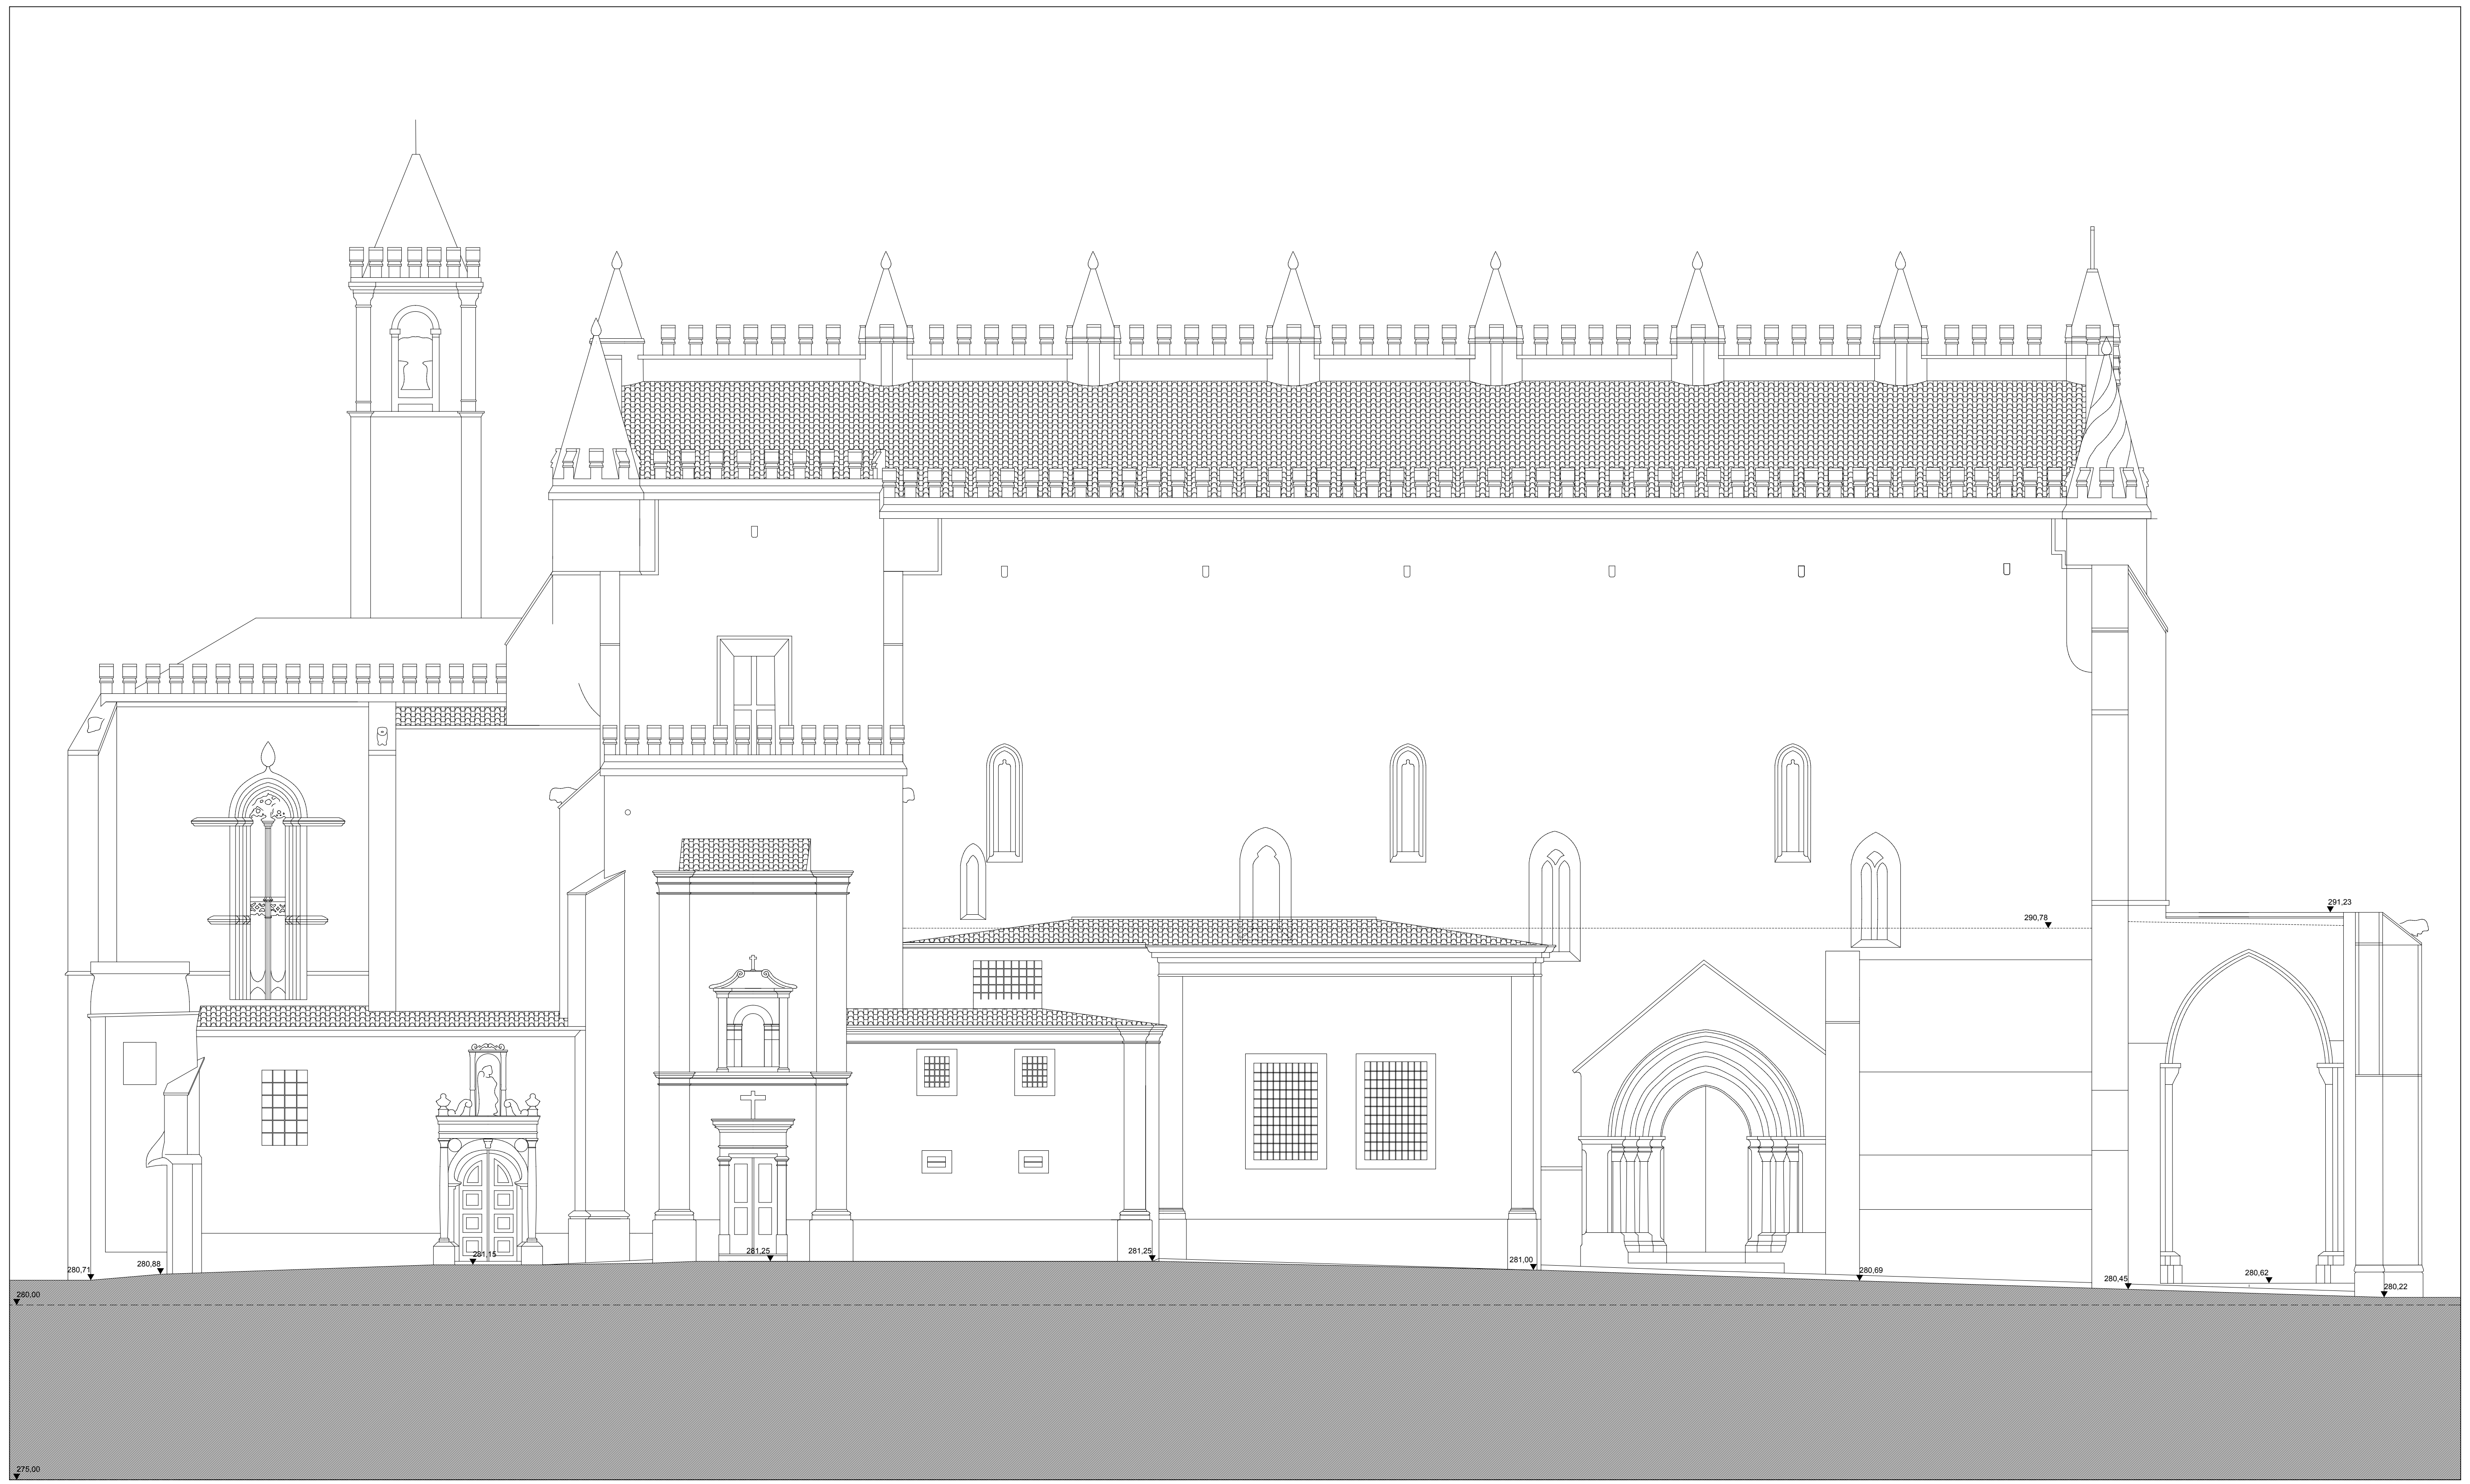
290,78
291,23
280,71
280,88
281,15
281,25
281,25
281,00
280,69
280,45
280,62
280,22
280,00
275,00

ALÇADO NORTE

287,45
281,77
282,40
275,04
275,95
278,44
278,91
279,21
279,33
279,46
279,81
280,00
280,71
275,00

ALÇADO NASCENTE

FÁBRICA DA IGREJA PAROQUIAL - FÁBRICA DE S. PEDRO

RECUPERAÇÃO / REQUALIFICAÇÃO - IGREJA E CONVENTO DE S. FRANCISCO - ÉVORA

ADALBERTO DIAS ARQUITECTO LDA.

gepectrofa
Gabinete de Estudos e Projectos de Engenharia Civil da Trofa, Lda.
Engenharia e Arquitectura

PROJECTO DE EXECUÇÃO - ARQUITECTURA	ESC. 1:100	SETEMBRO 2012
LEVANTAMENTO ARQUITECTÓNICO - ALÇADOS NORTE, POENTE E NASCENTE	REVISÃO - 000	A-1.5

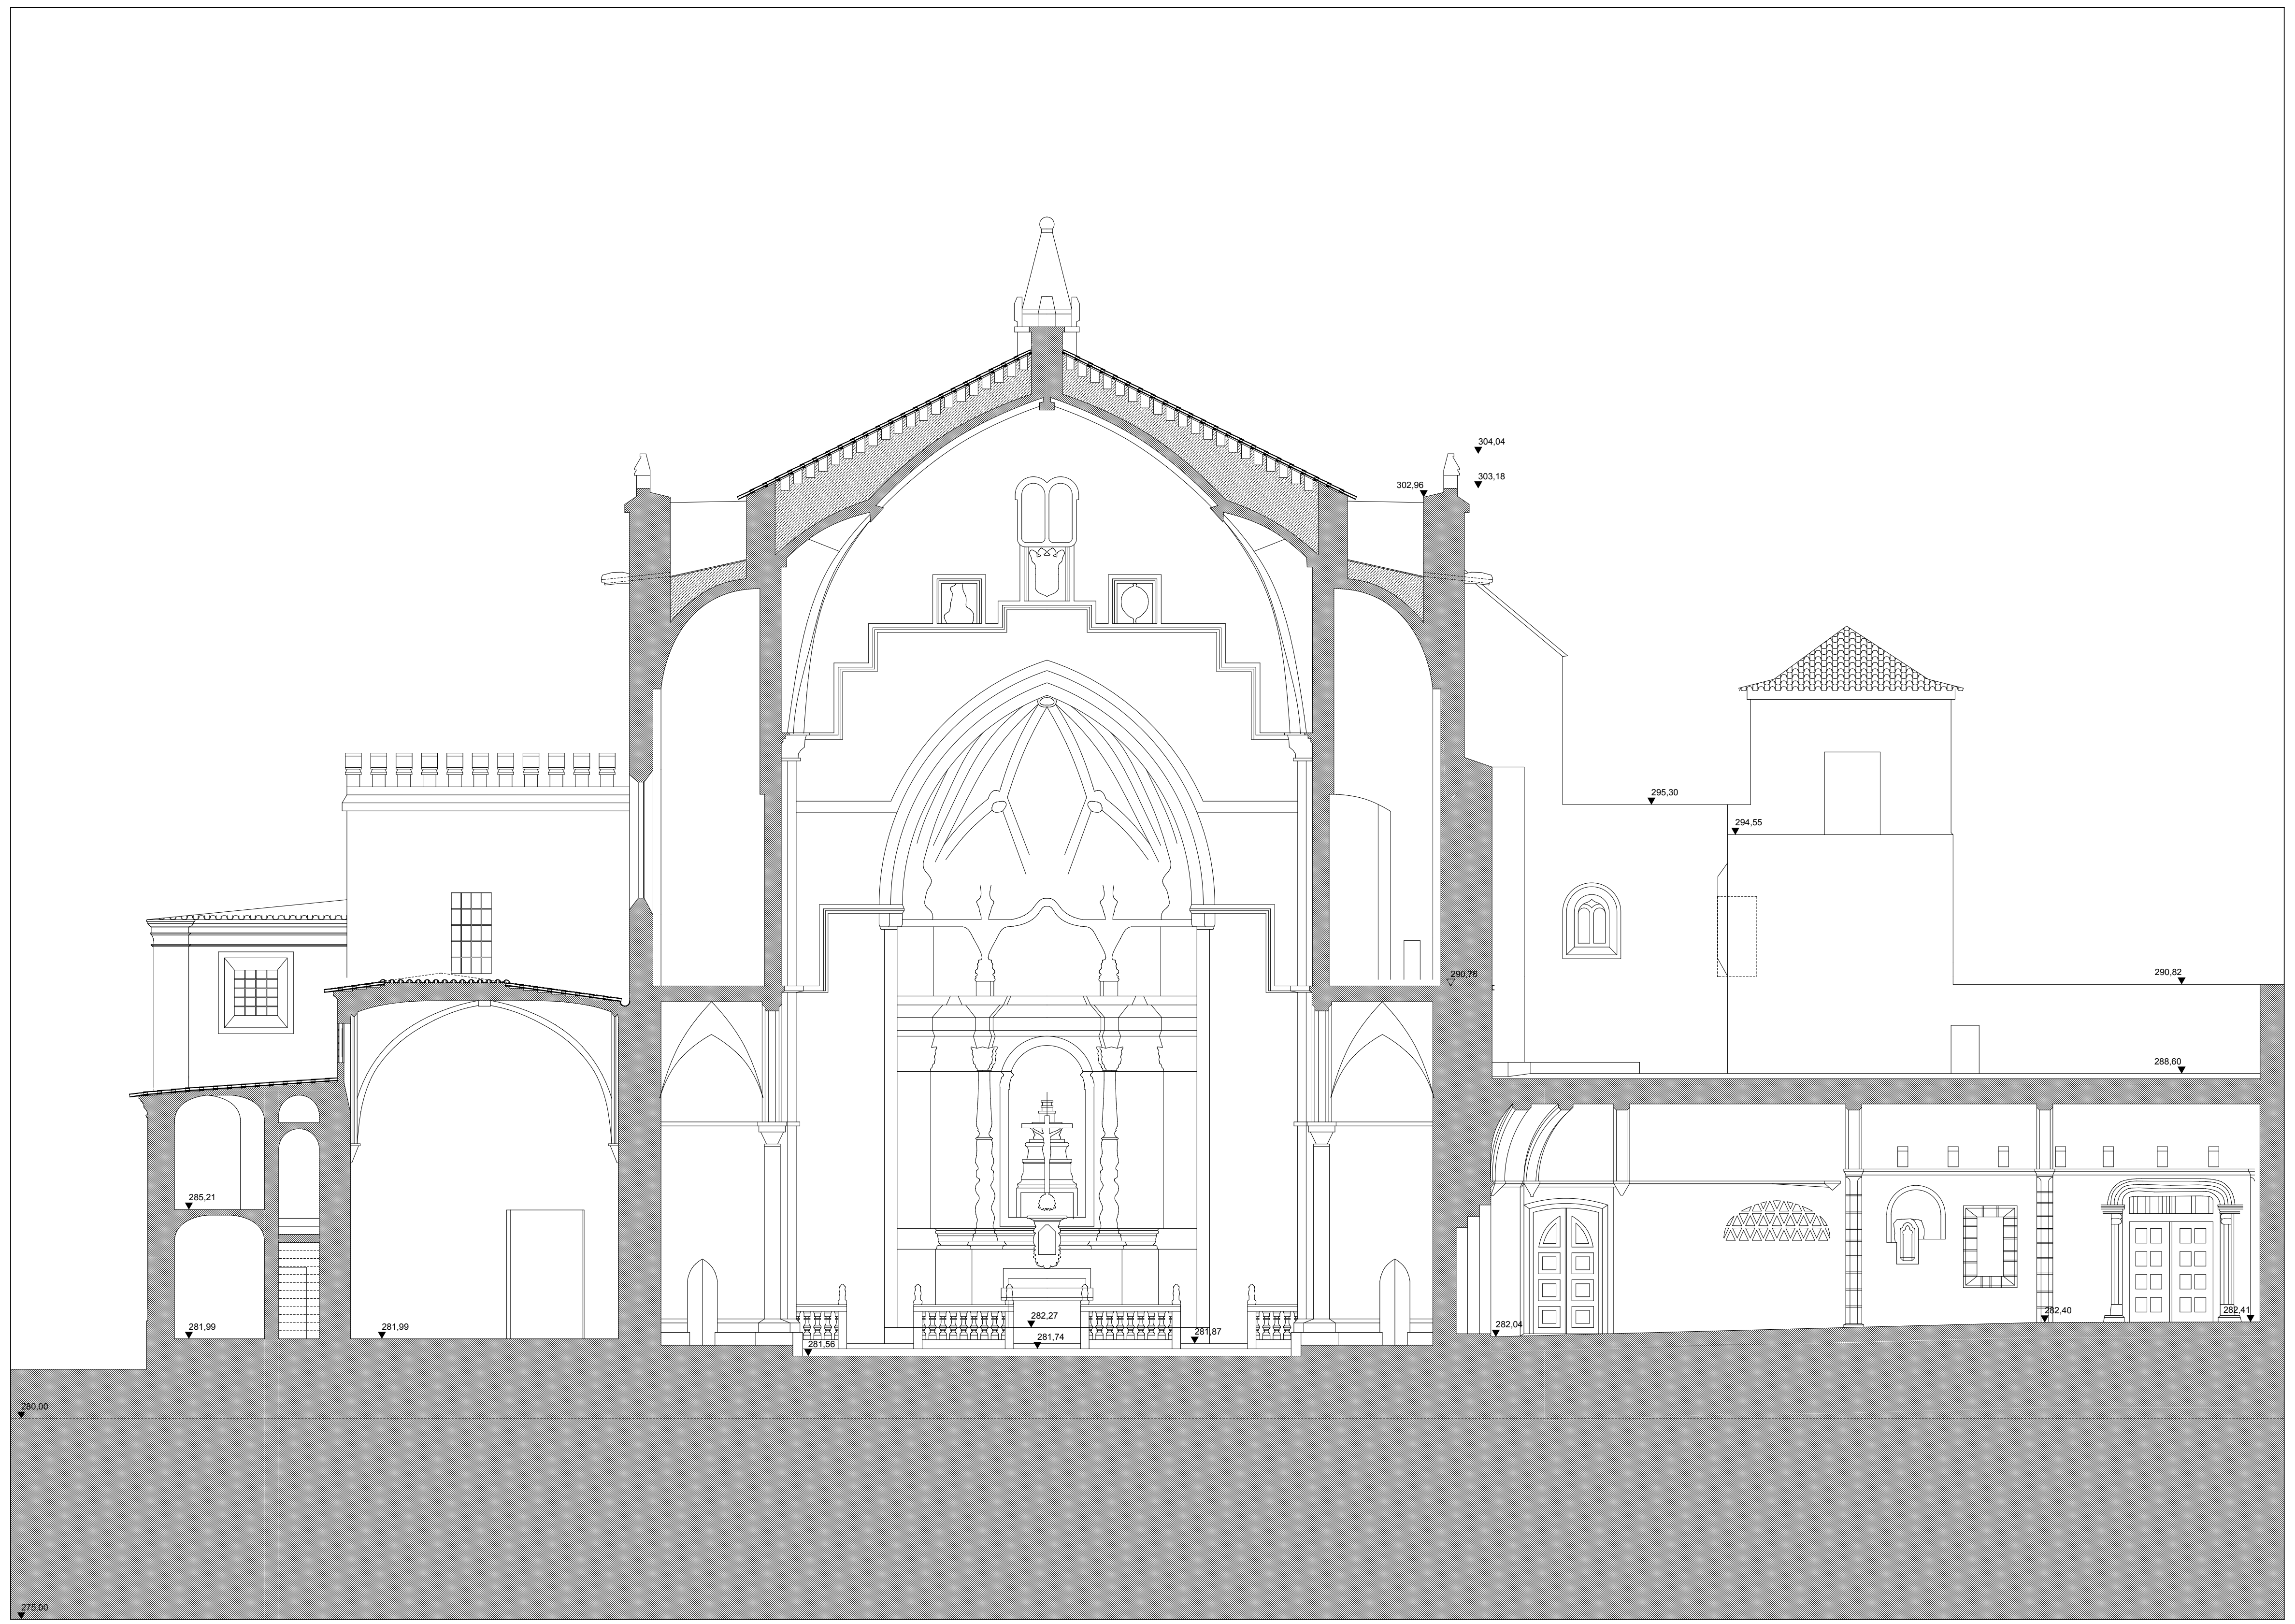
304,04
303,18
302,96
295,30
294,55
290,78
290,82
288,60
285,21
281,99
281,99
282,27
281,56
281,74
281,87
282,04
282,40
282,41
280,00
275,00

CORTE 1

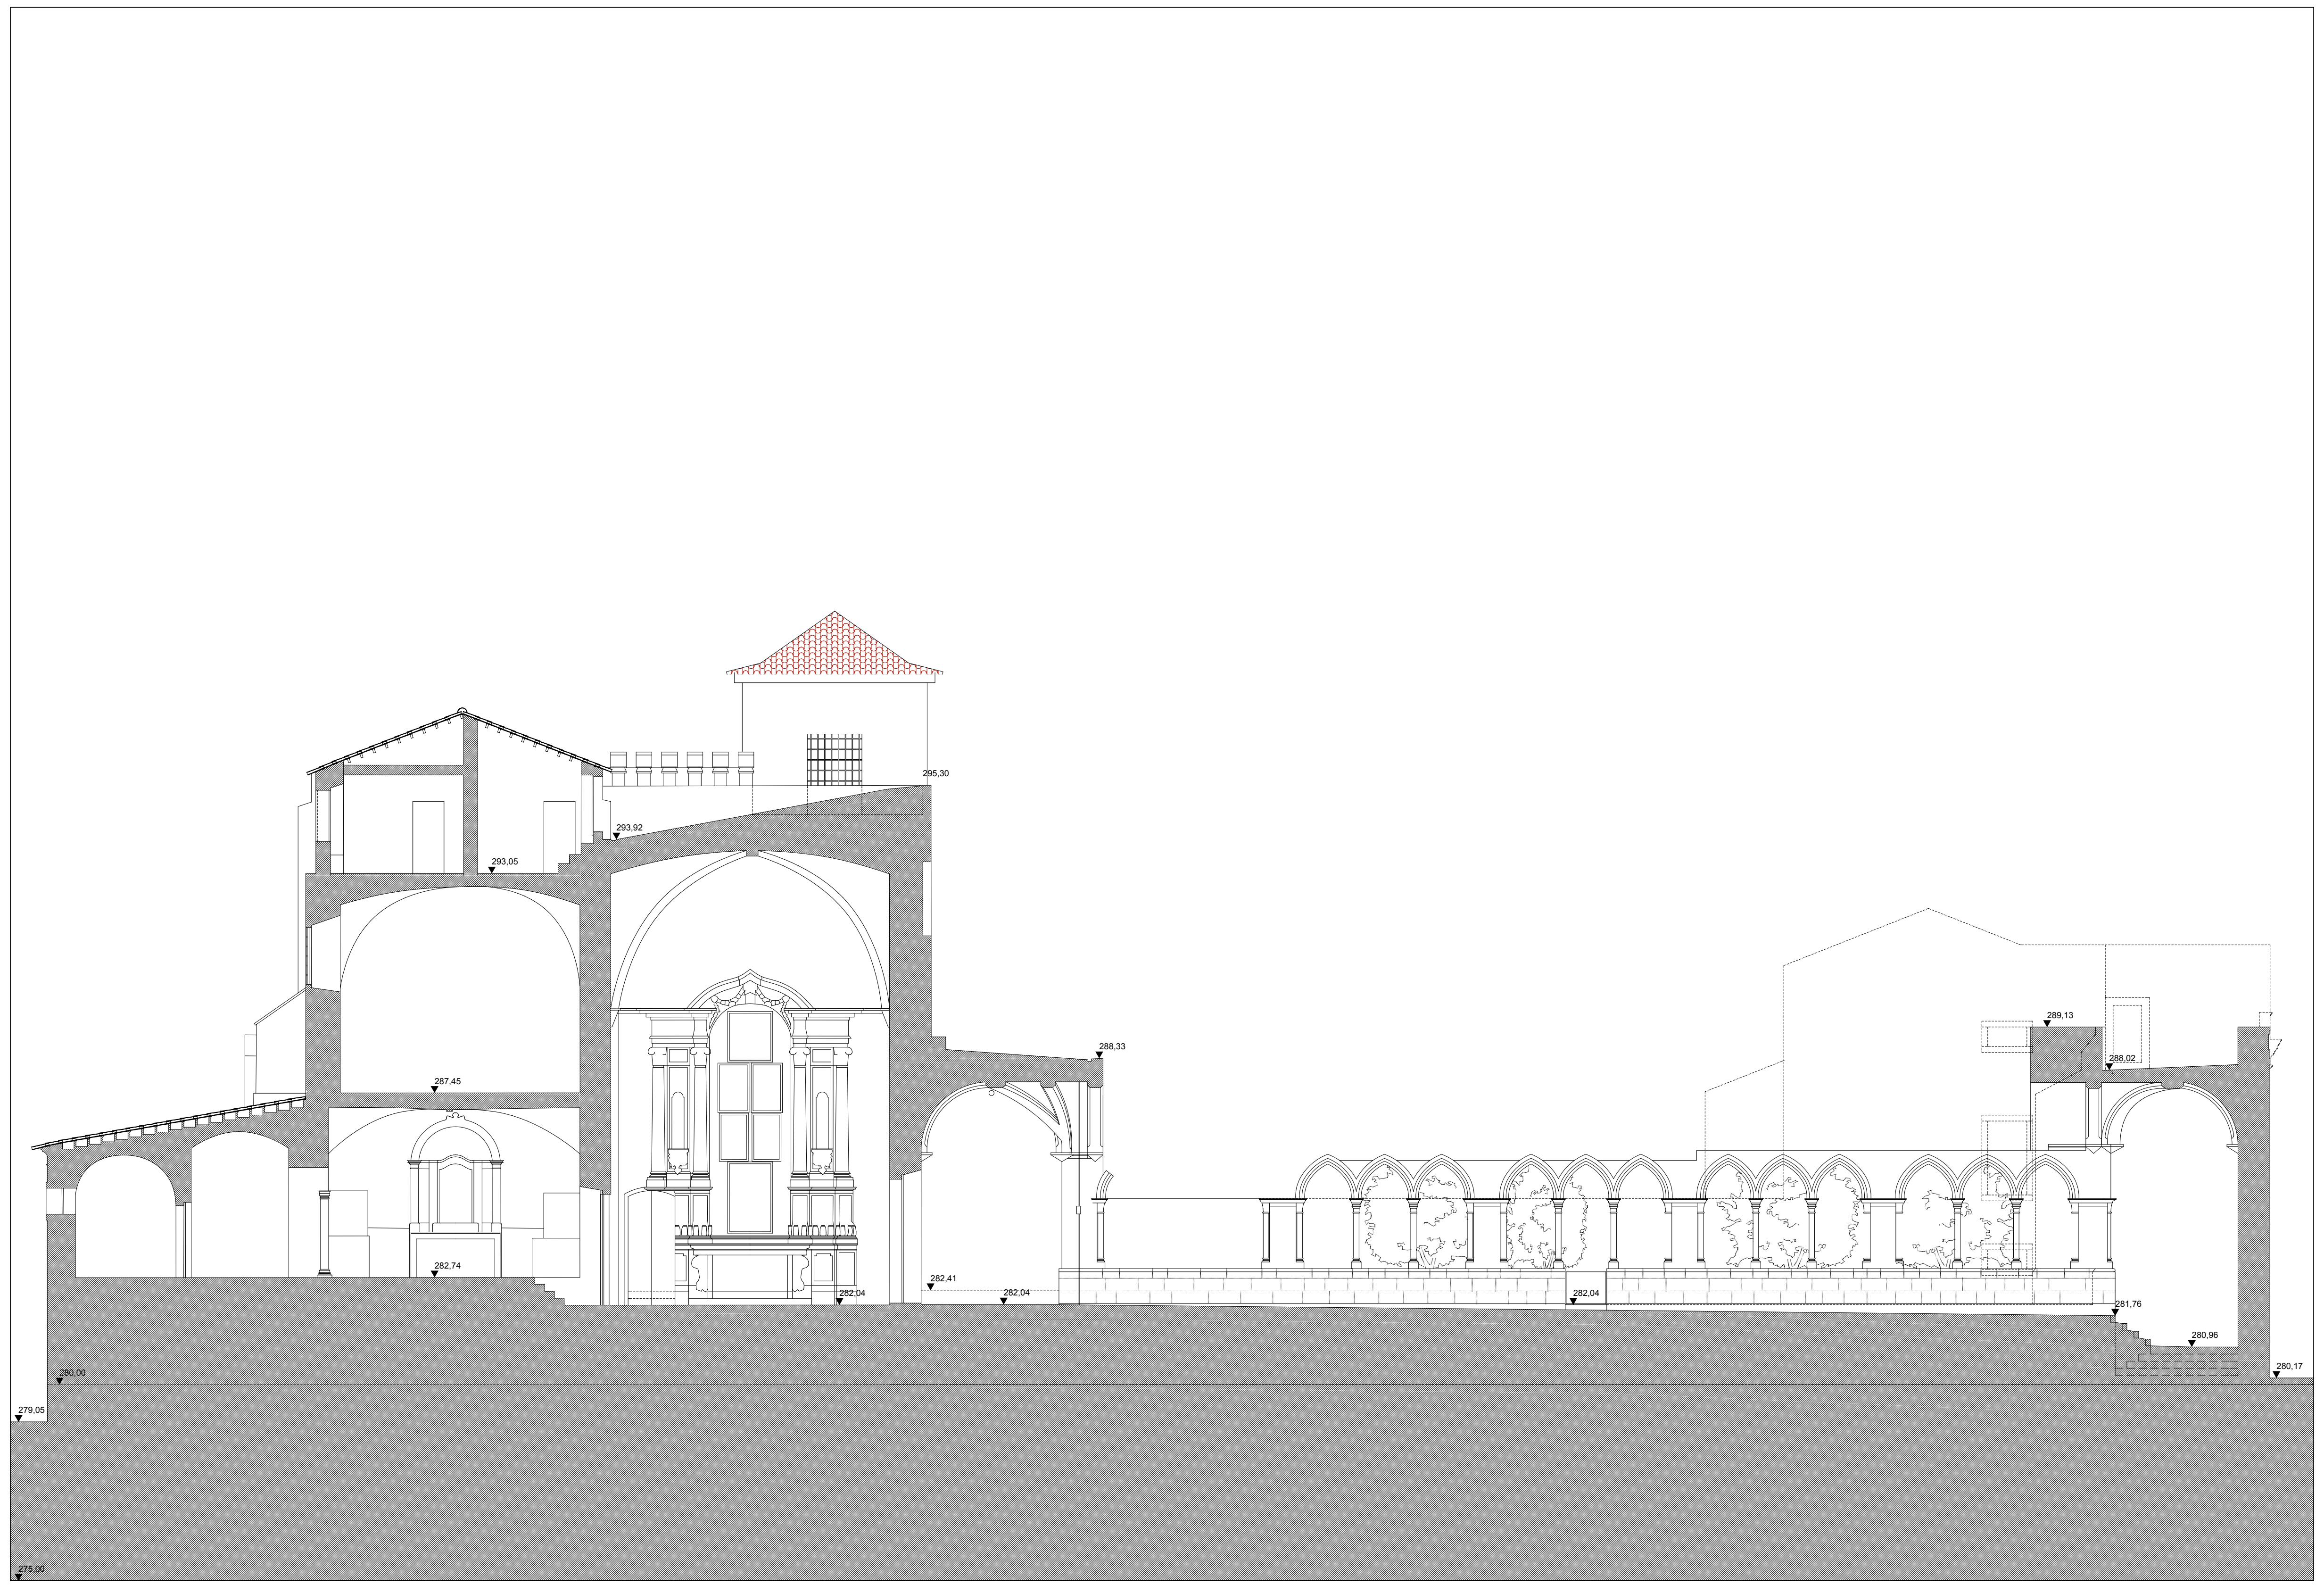
295,30
293,92
293,05
288,33
287,45
282,74
282,04
282,41
282,04
282,04
289,13
288,02
281,76
280,96
280,17
280,00
279,05
275,00

CORTE 2

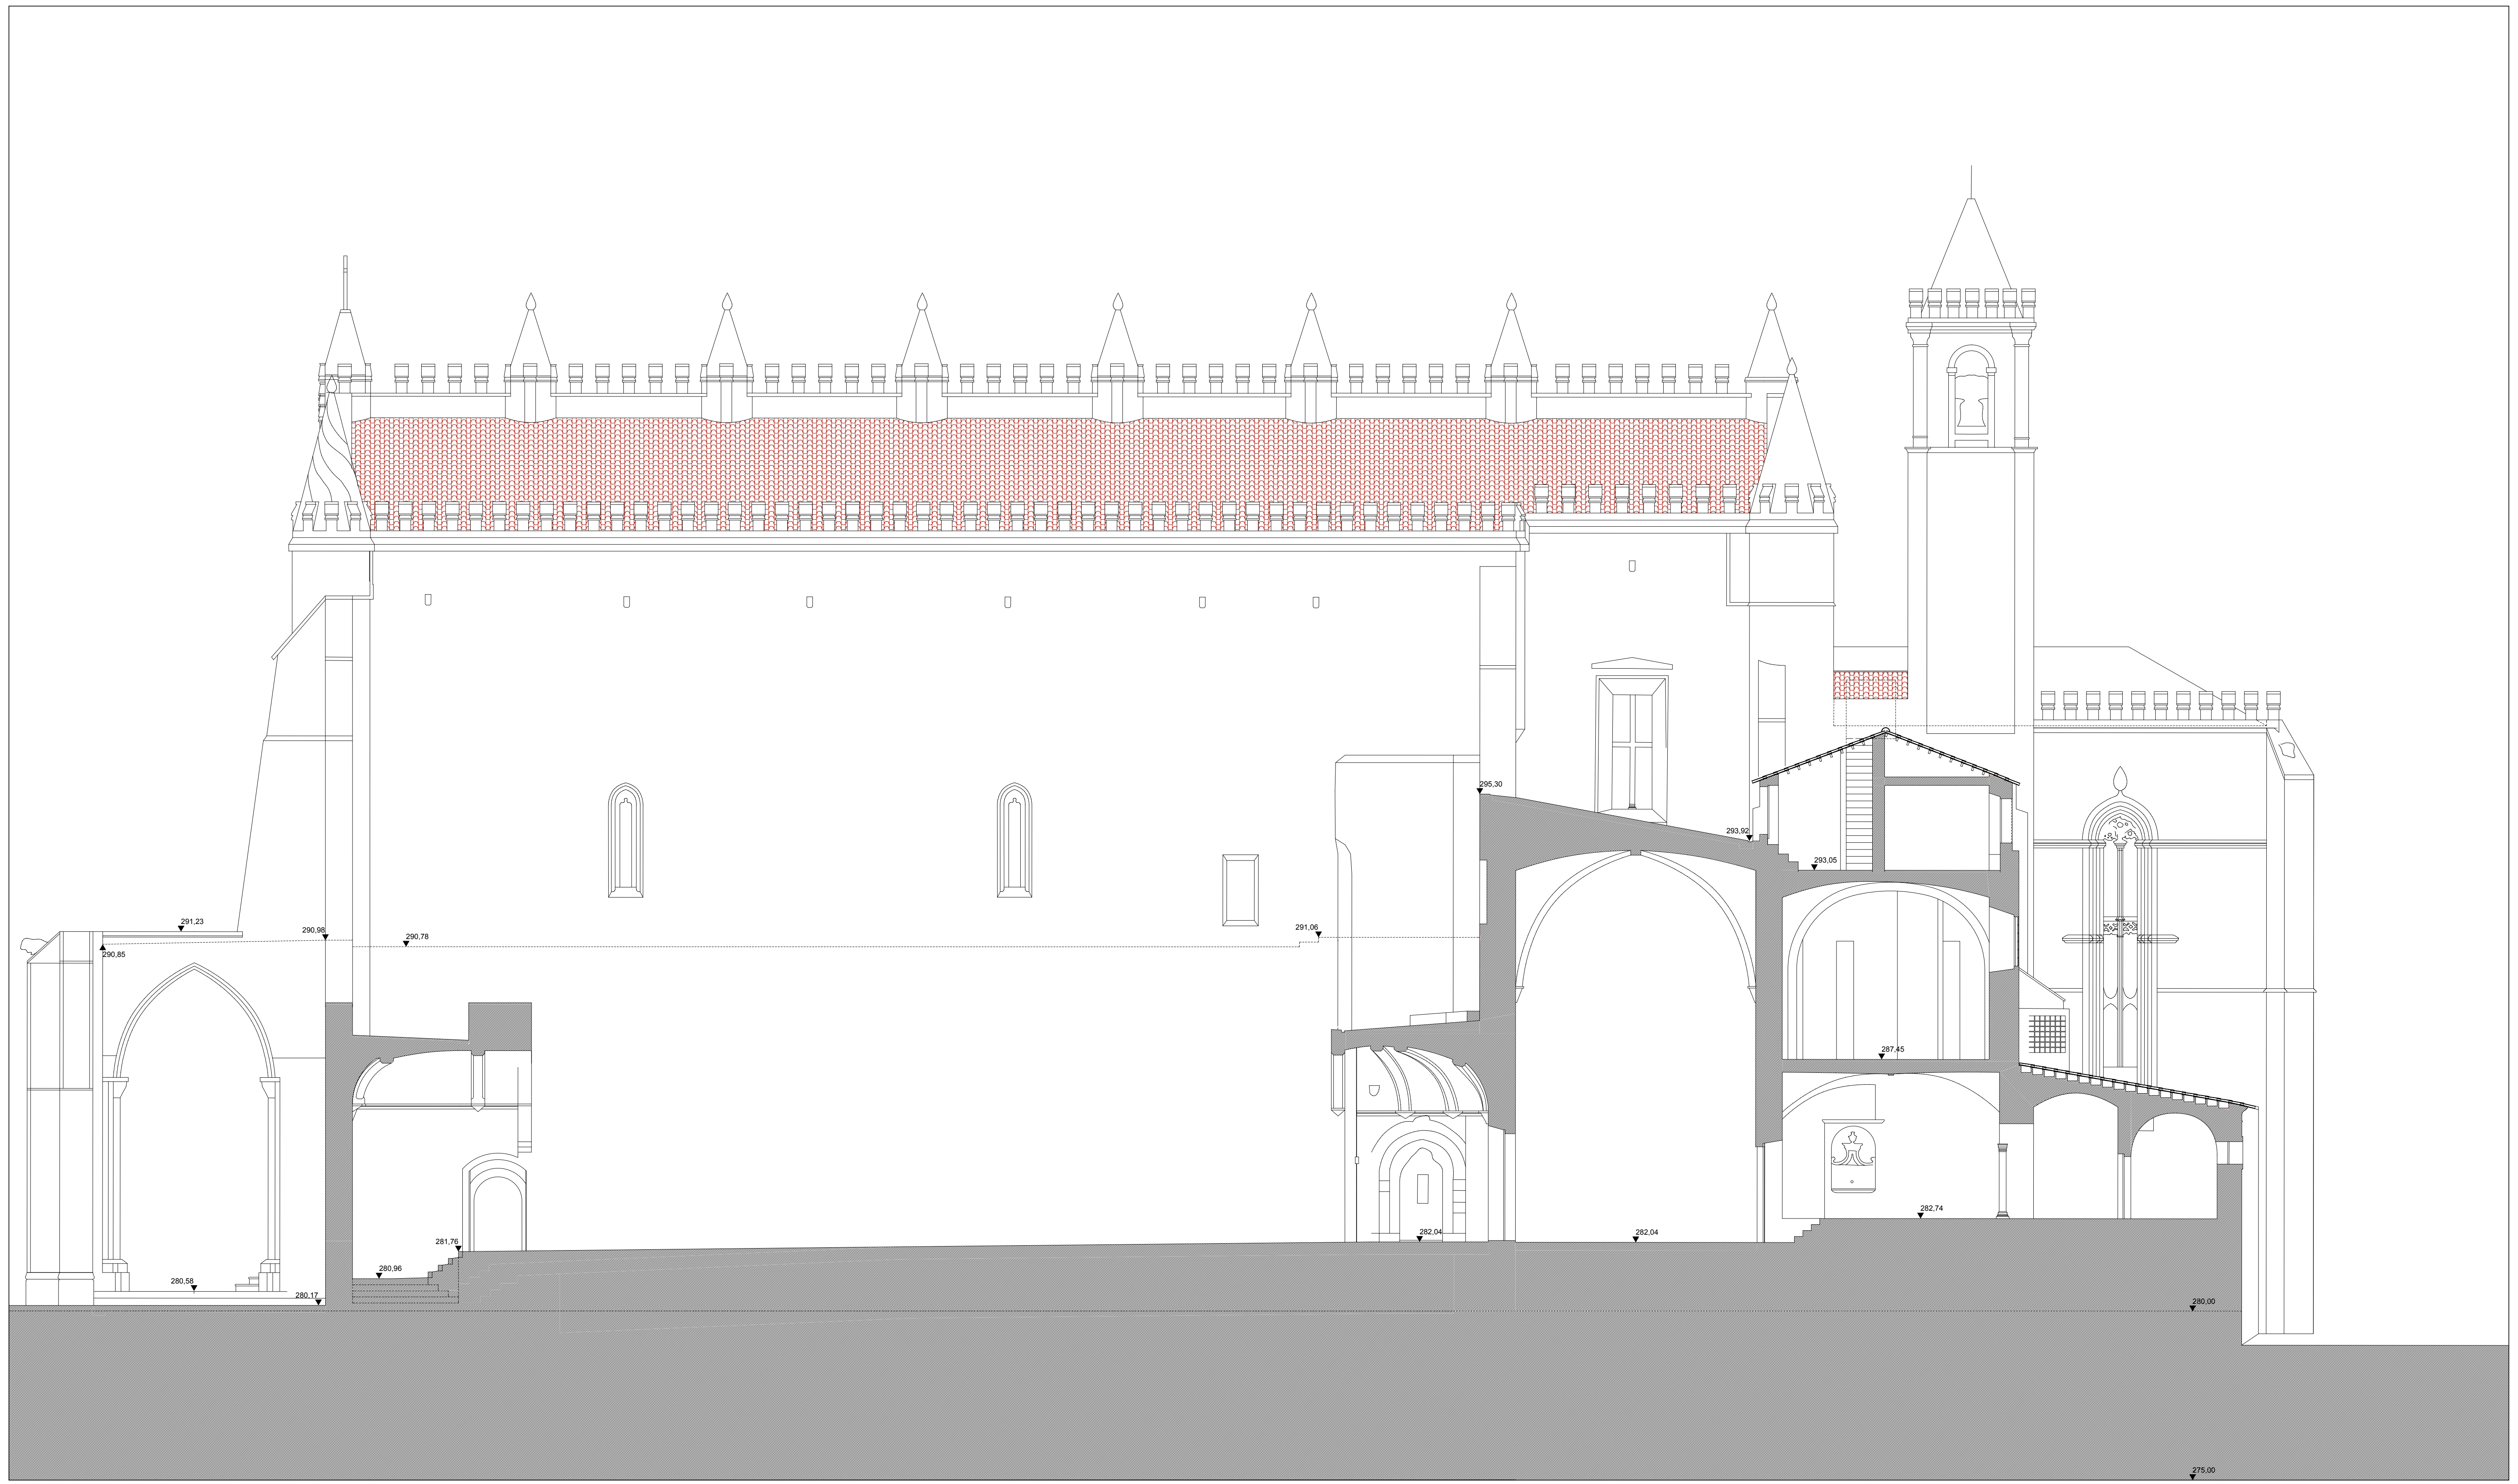
295,30
293,92
293,05
291,23
290,98
290,85
290,78
291,06
287,45
282,74
282,04
282,04
281,76
280,96
280,58
280,17
280,00
275,00

CORTE 3

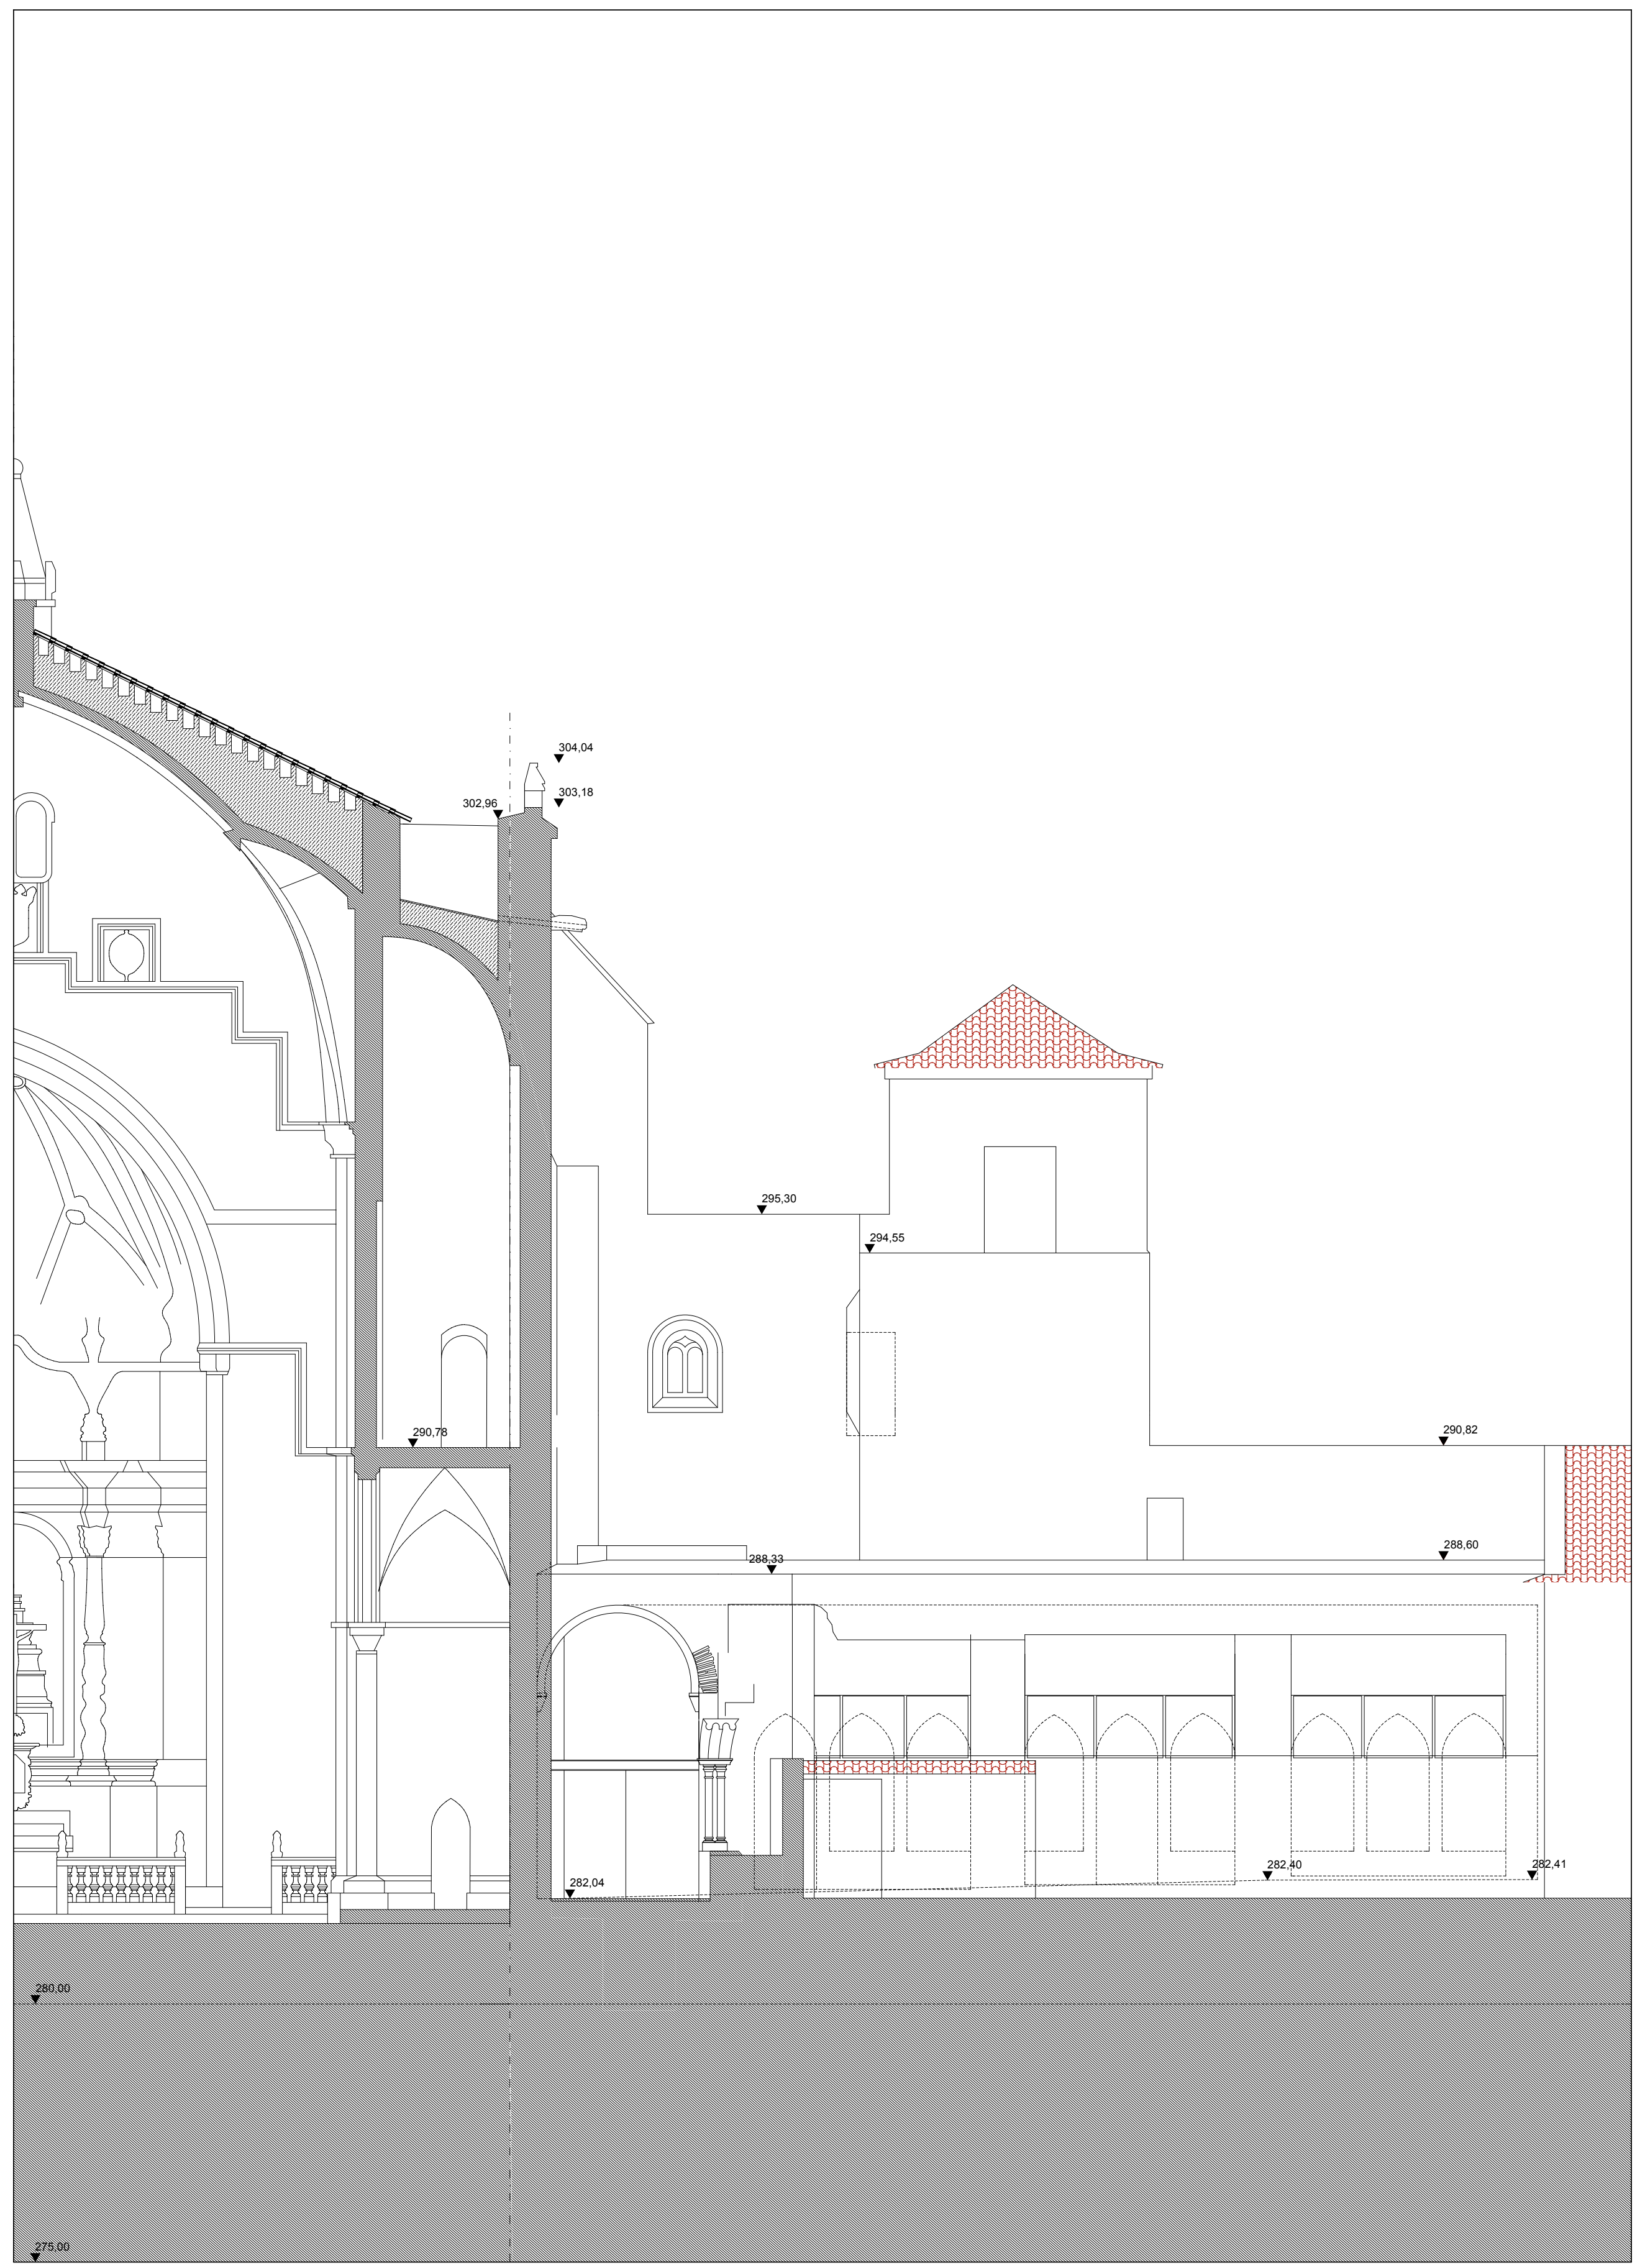
304,04
303,18
302,96
295,30
294,55
290,78
290,82
288,60
288,33
282,04
282,40
282,41
280,00
275,00

CORTE 4

FÁBRICA DA IGREJA PAROQUIAL - FÁBRICA DE S. PEDRO

RECUPERAÇÃO / REQUALIFICAÇÃO - IGREJA E CONVENTO DE S. FRANCISCO - ÉVORA

ADALBERTO DIAS
ARQUITECTO LDA.

gepectrofa
Gabinete de Estudos e Projectos de Engenharia Civil da Trofa, Lda.
Engenharia e Arquitectura

PROJECTO DE EXECUÇÃO - ARQUITECTURA	ESC. 1:100	SETEMBRO 2012
LEVANTAMENTO ARQUITECTÓNICO - CORTES 1 a 4	REVISÃO - 000	A-1.6

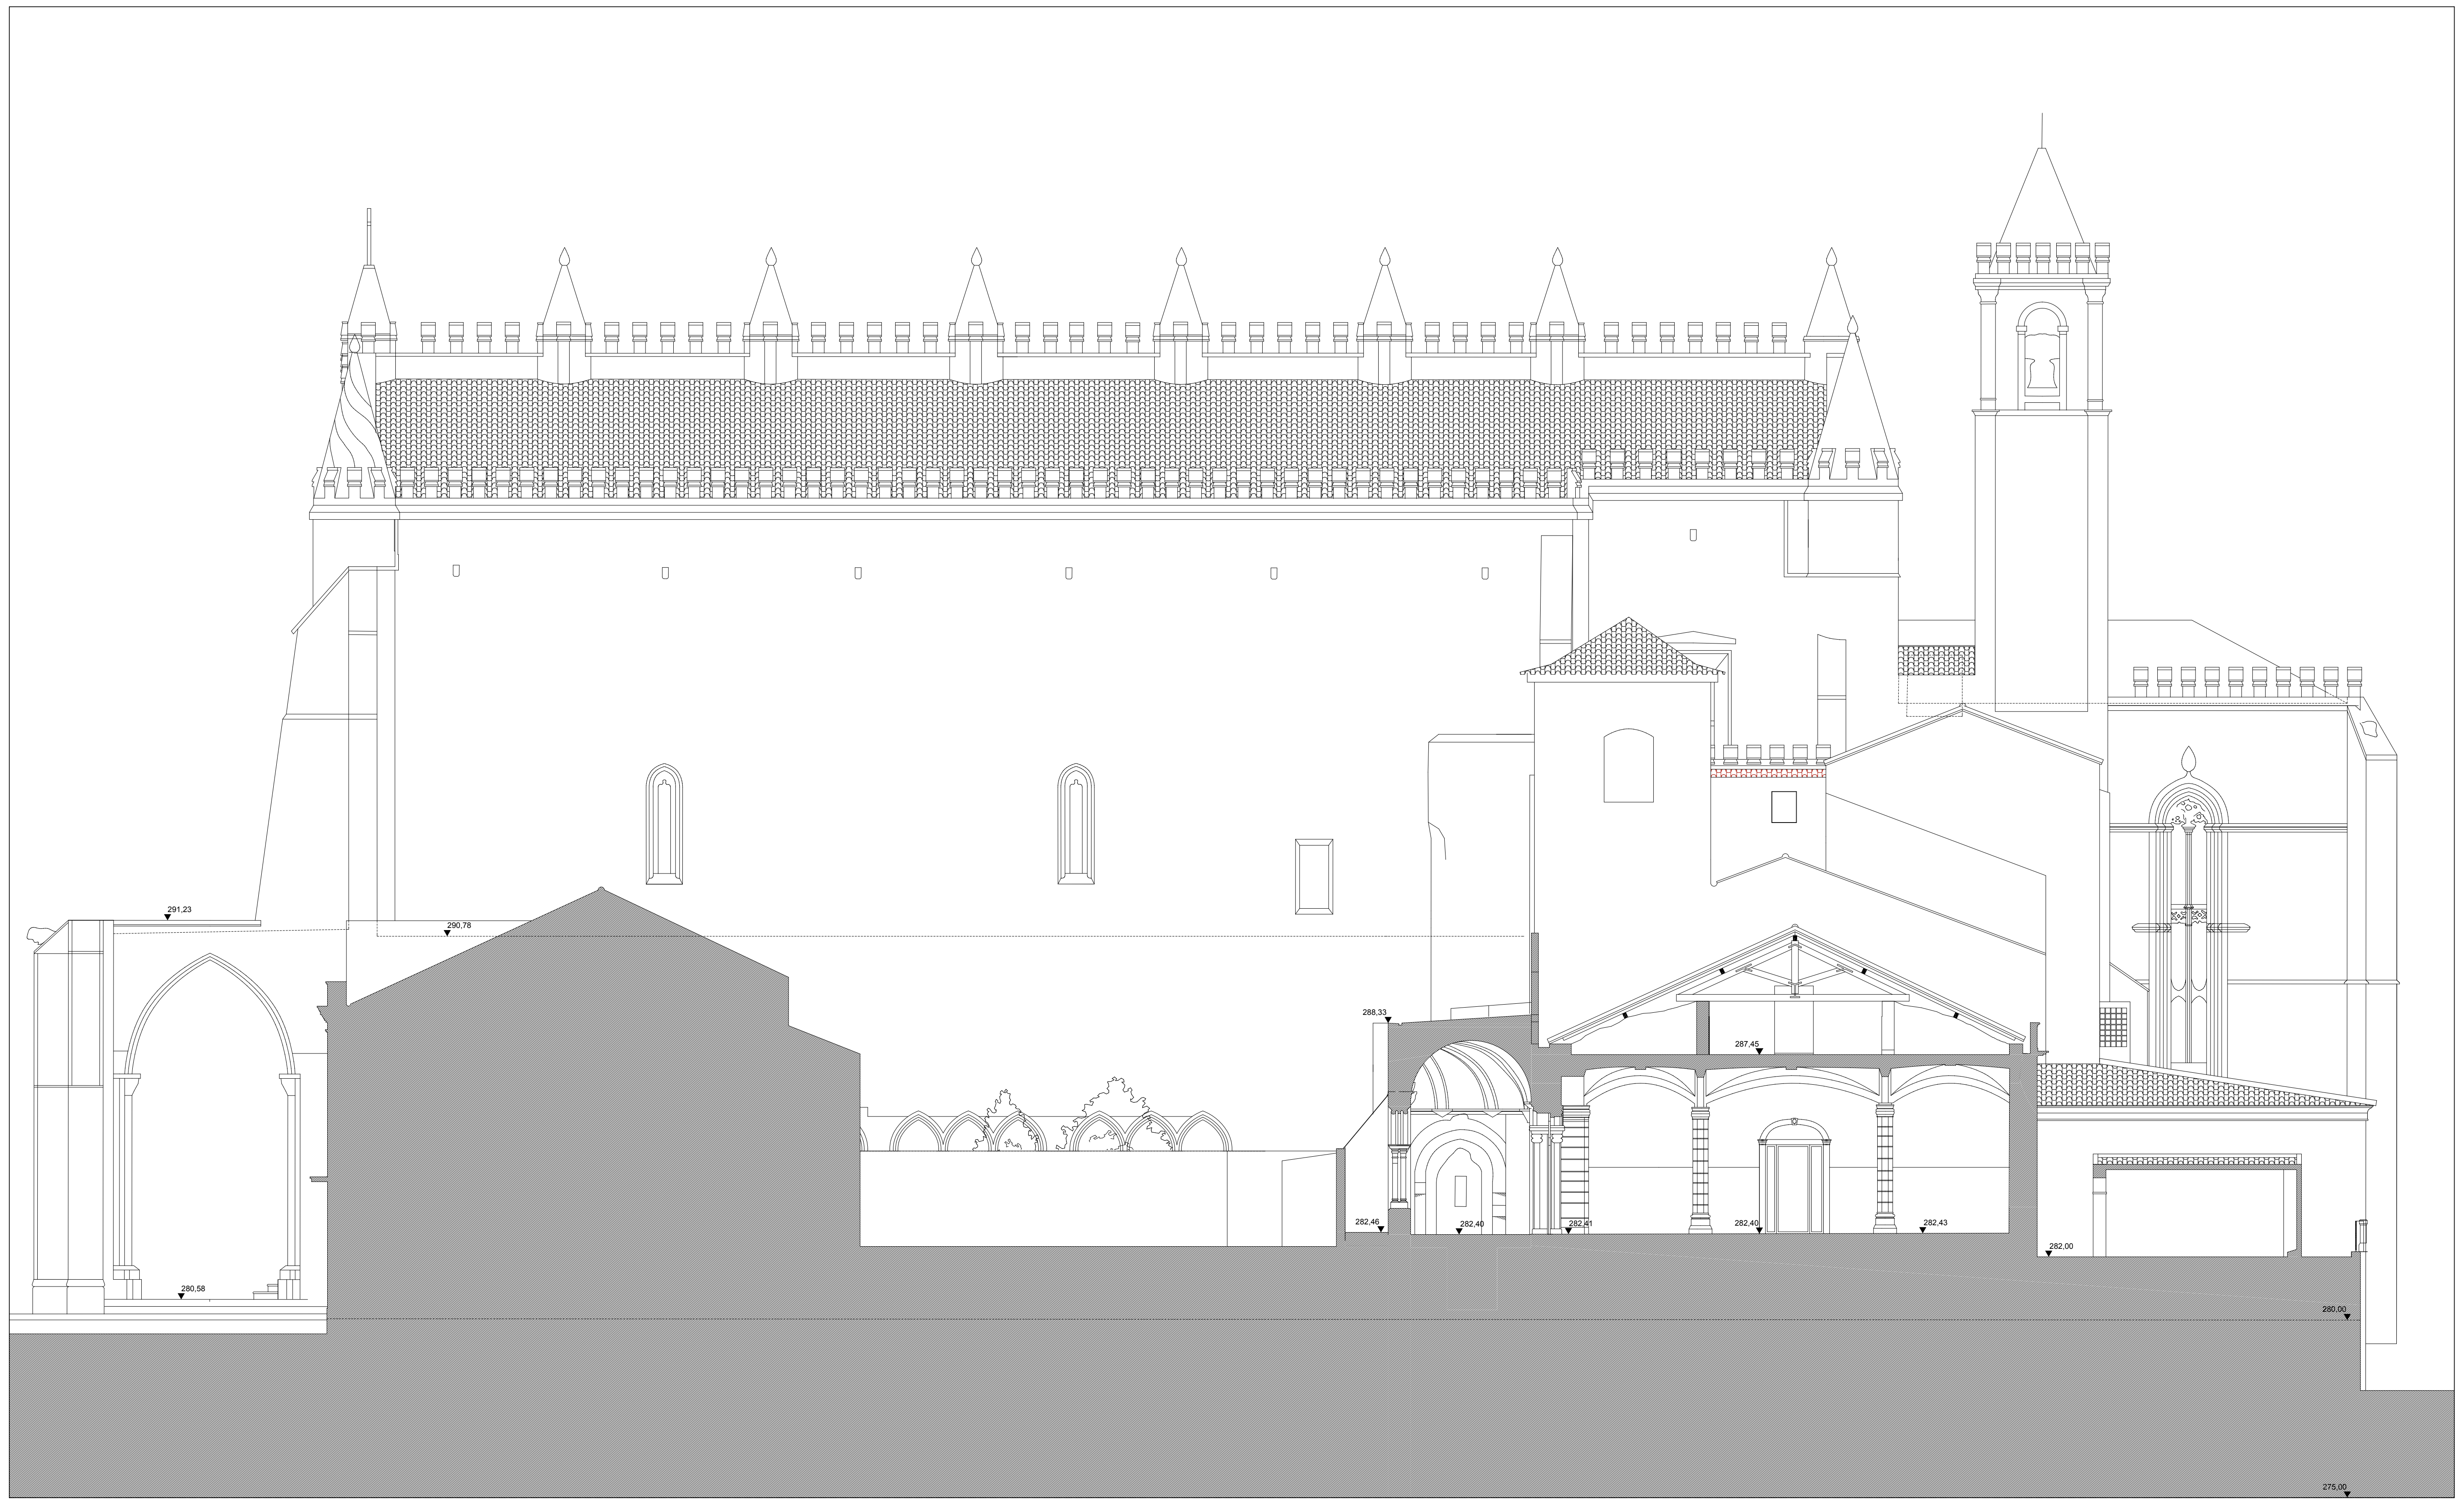
291,23
290,78
280,58
288,33
287,45
282,46
282,40
282,41
282,40
282,43
282,00
280,00
275,00

CORTE 5

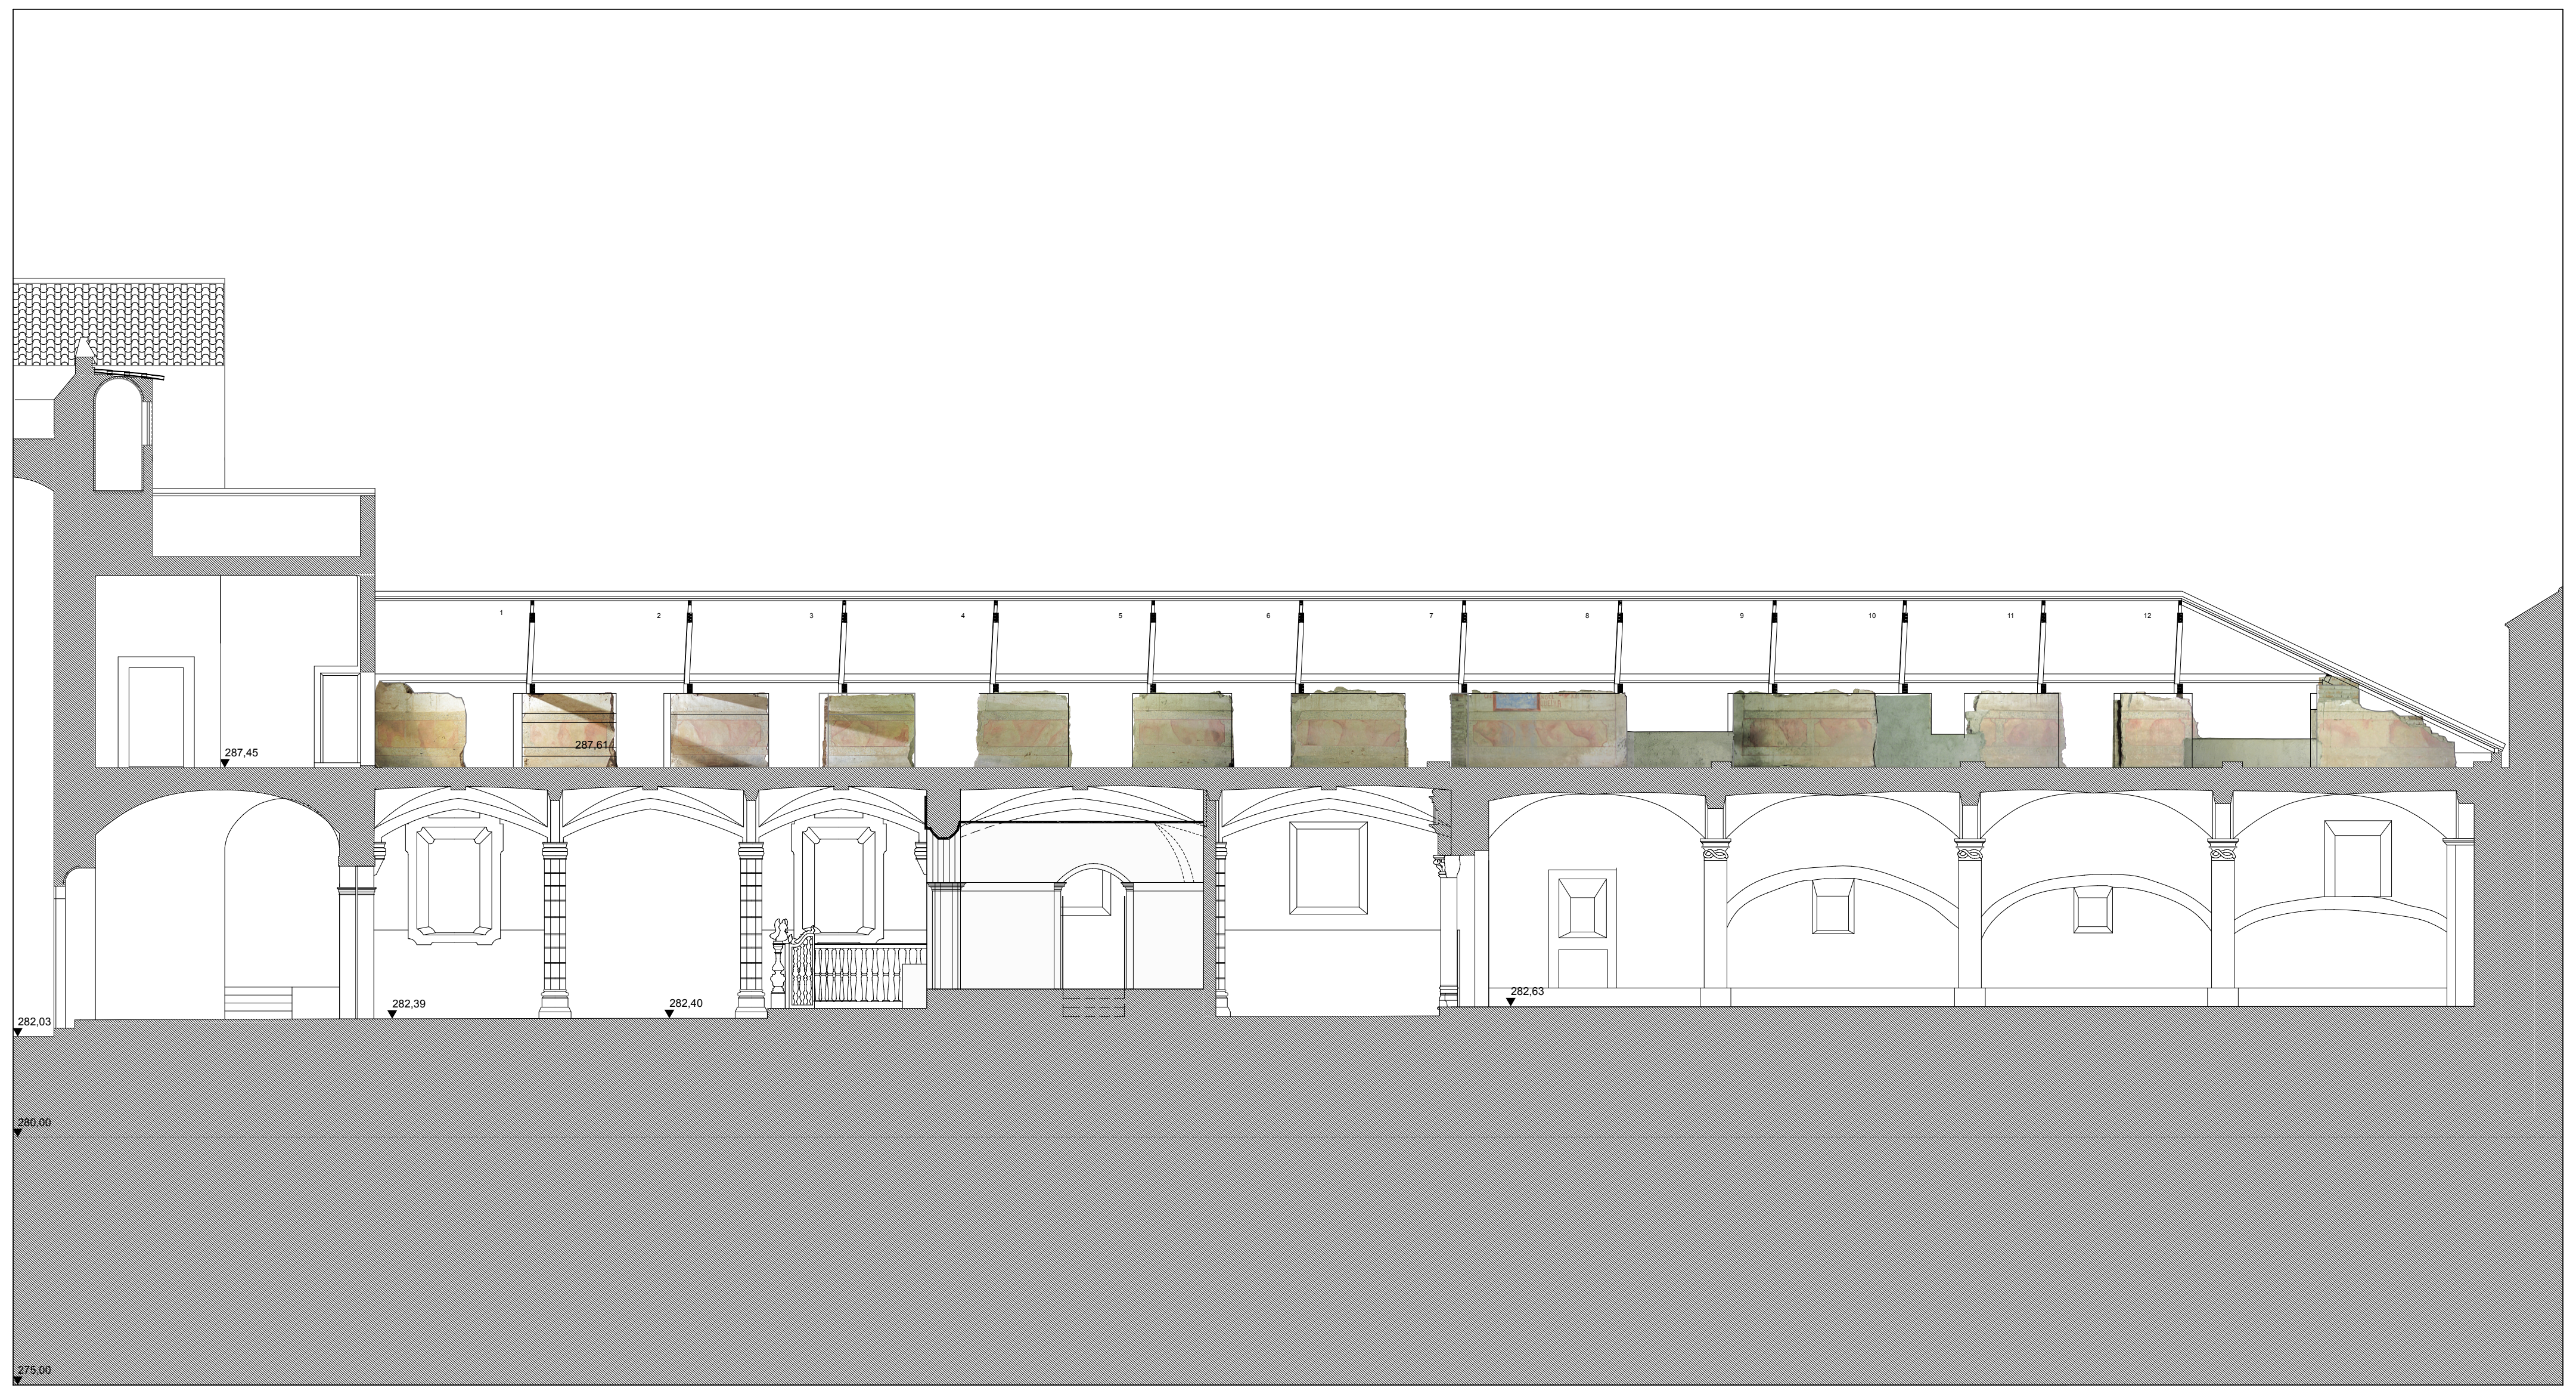
1
2
3
4
5
6
7
8
9
287,45
287,61
282,03
282,39
282,40
282,63
280,00
275,00

CORTE 6

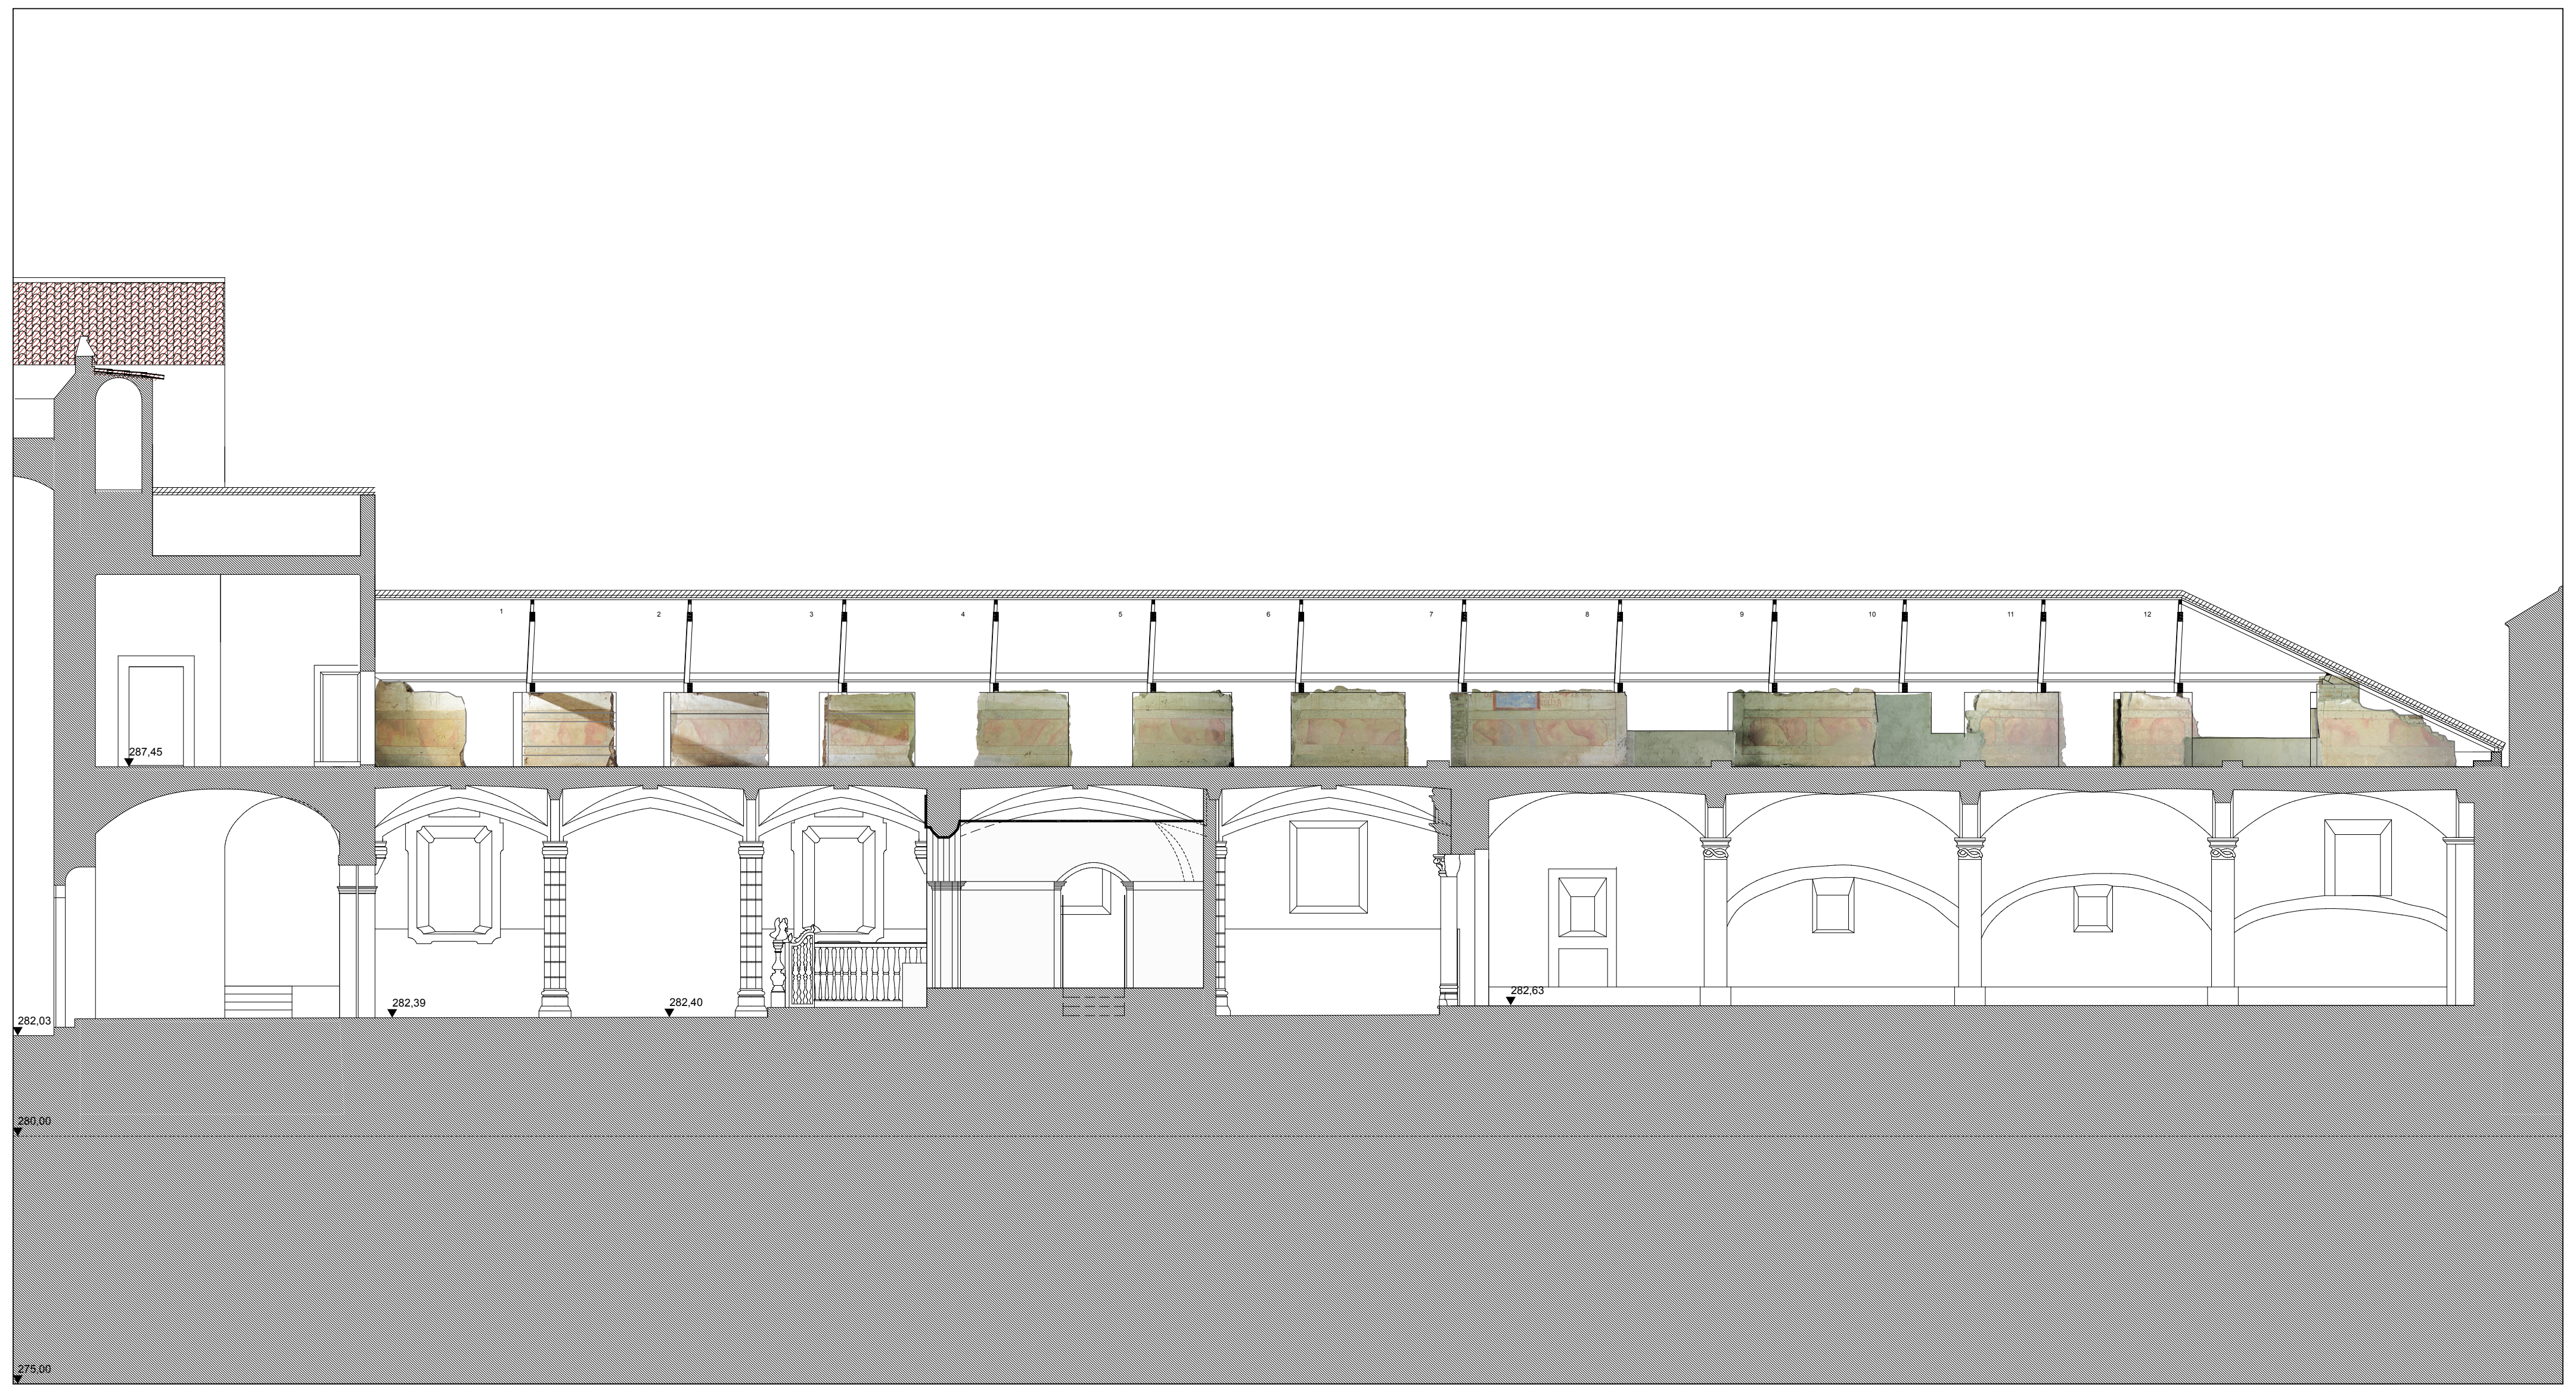
287,45
282,03
282,39
282,40
282,63
280,00
275,00

CORTE 8

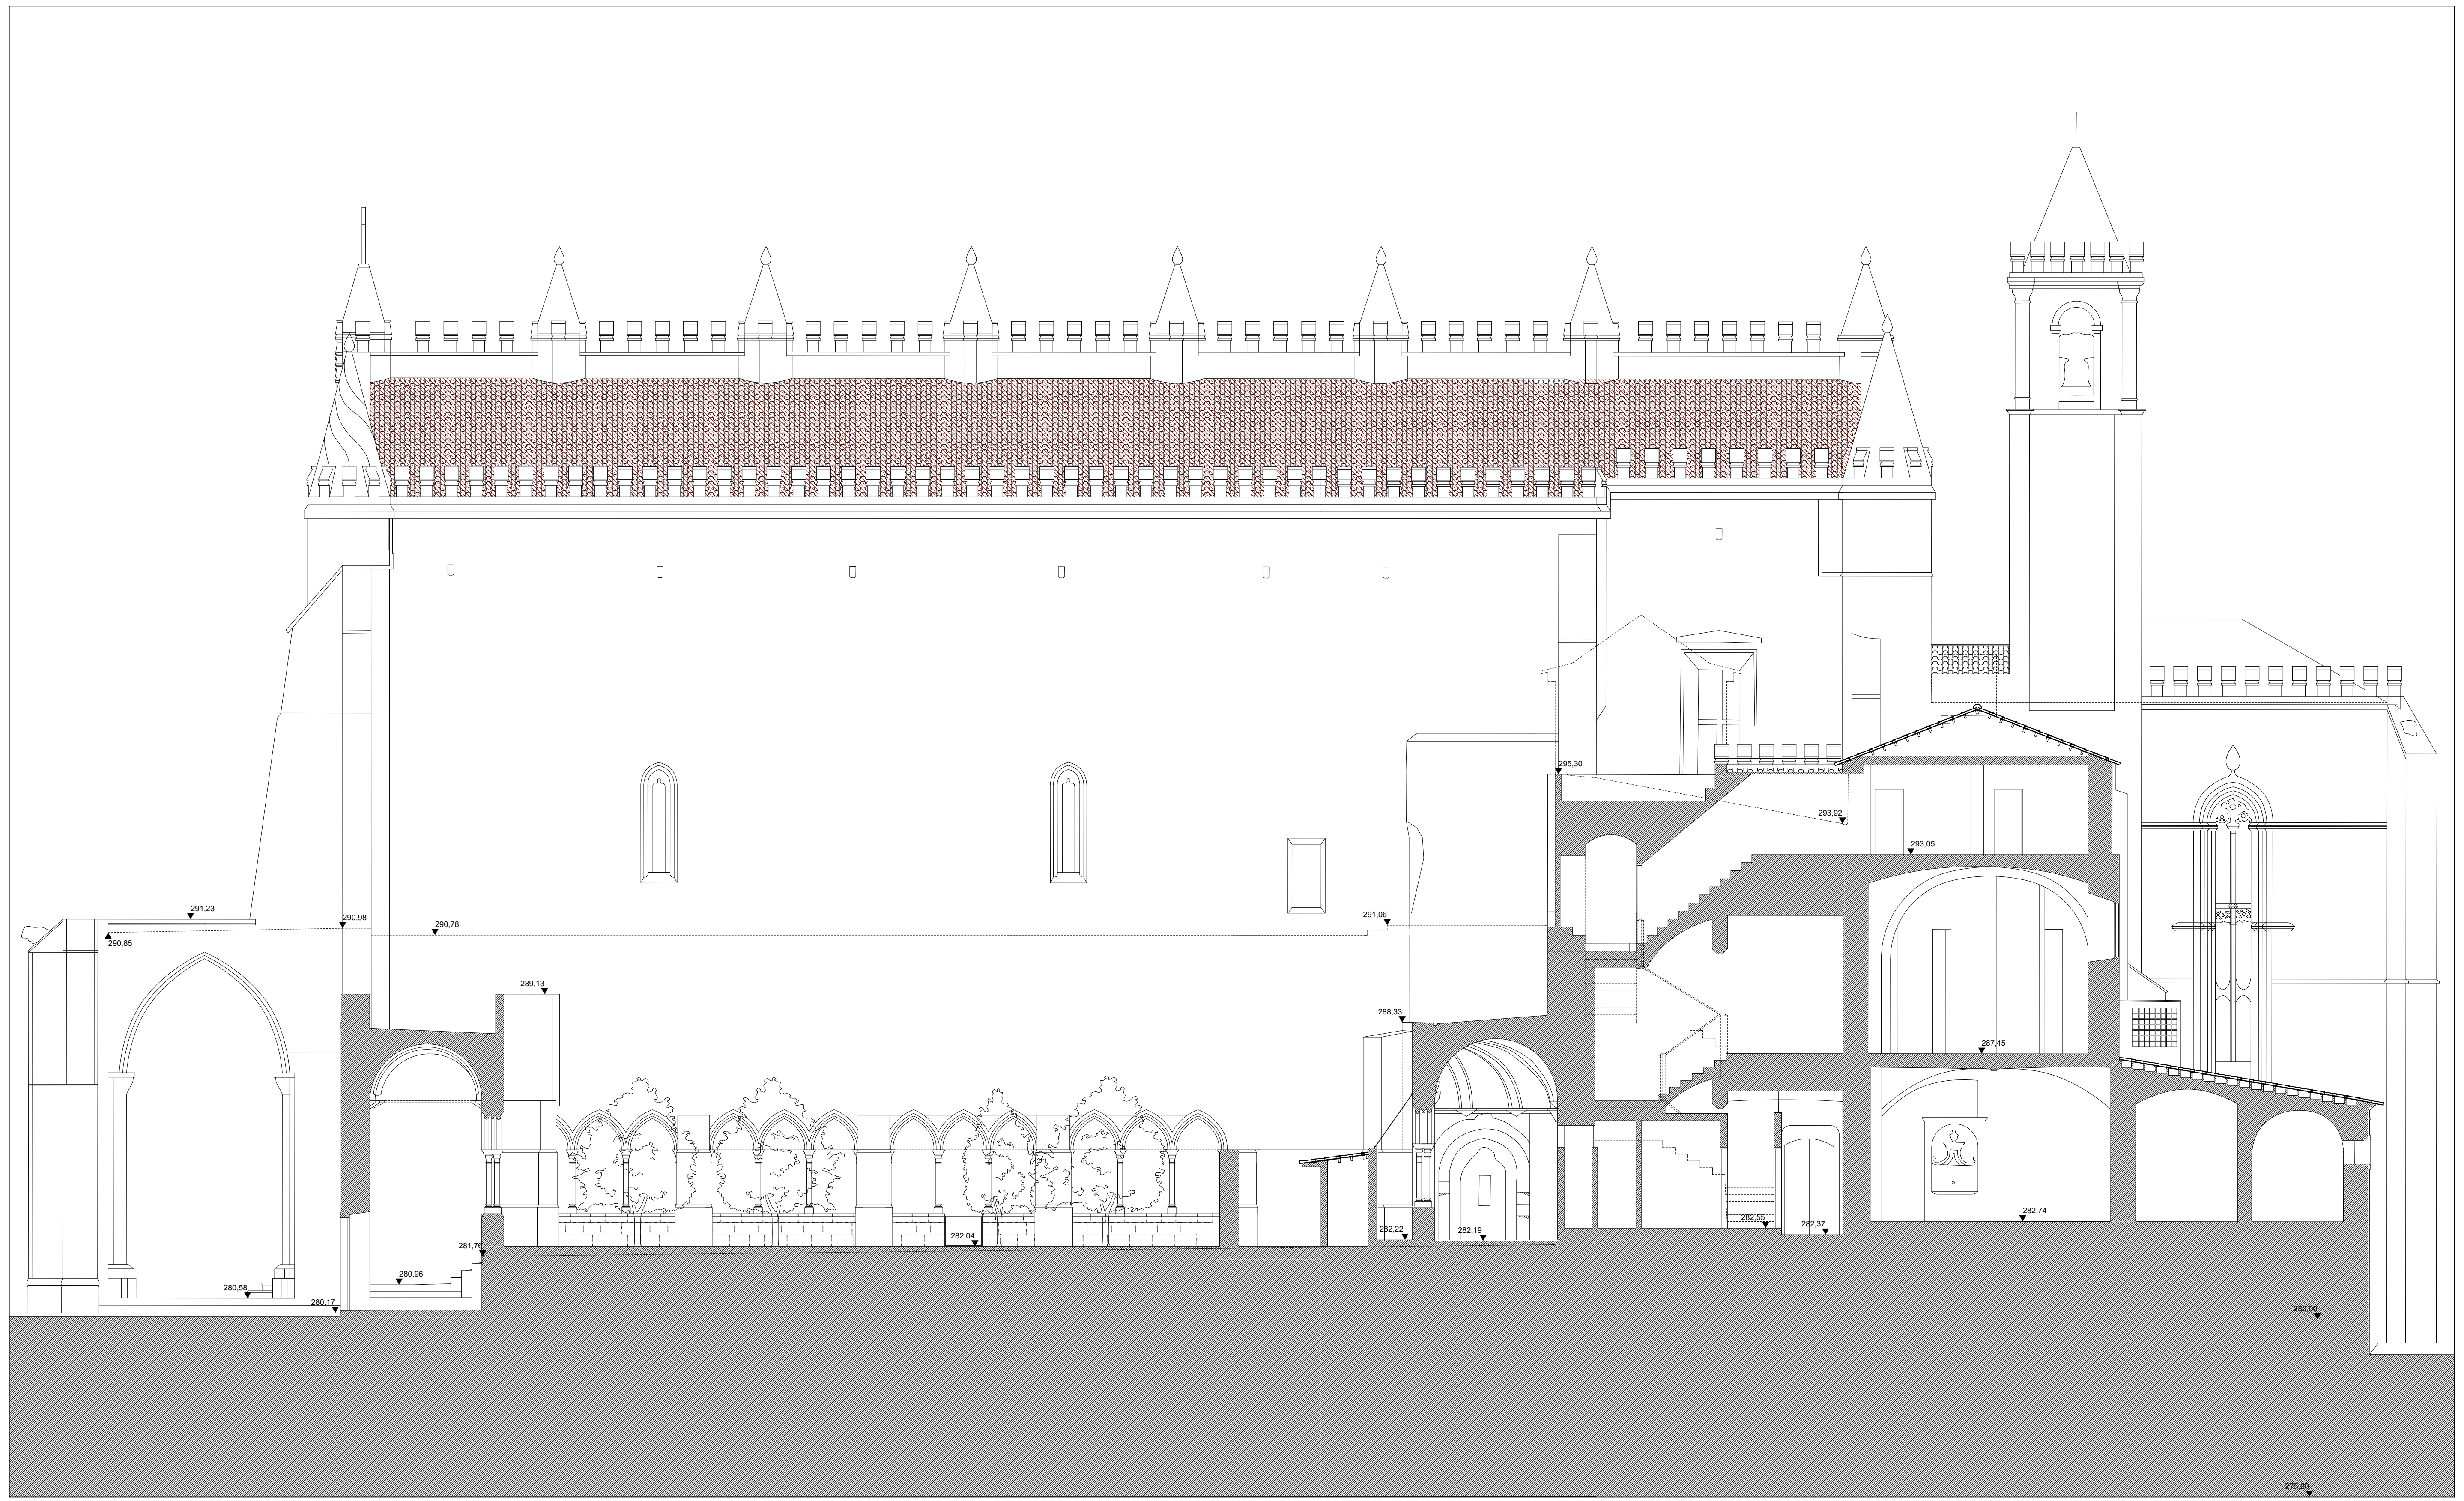
291,23
290,98
290,85
290,78
291,06
289,13
288,33
295,30
293,92
293,05
287,45
280,58
280,17
280,96
281,76
282,04
282,22
282,19
282,55
282,37
282,74
280,00
275,00

CORTE 7

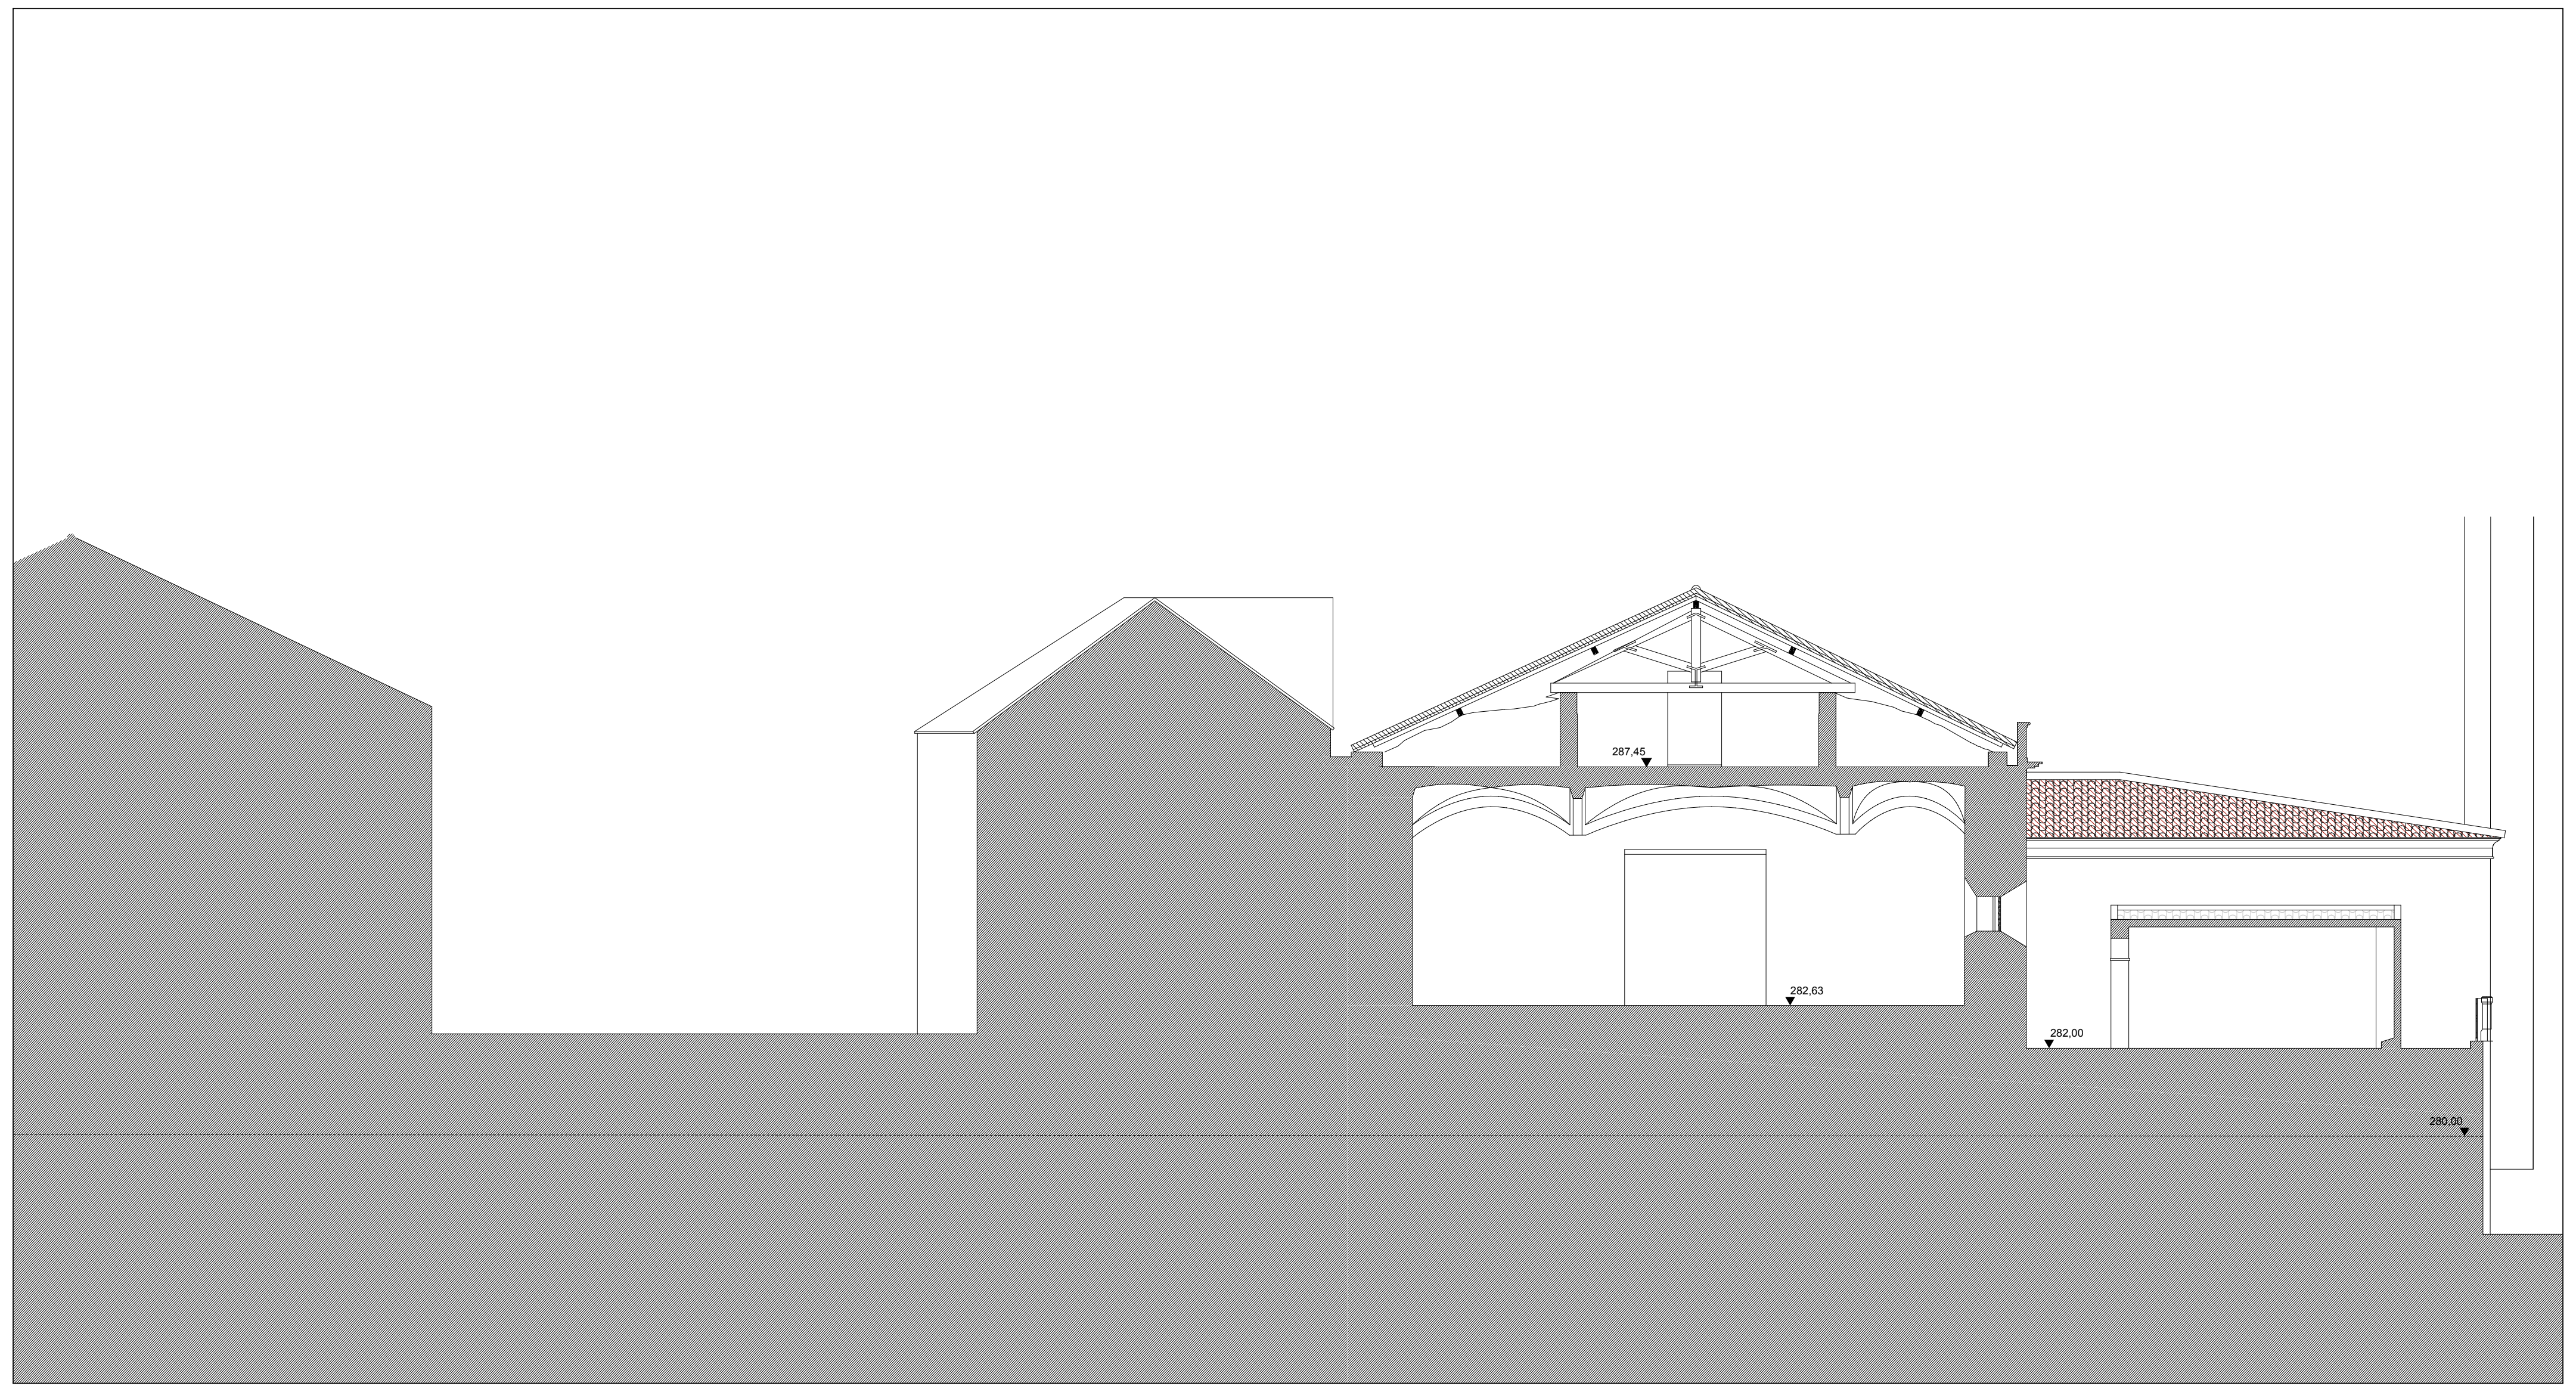
287,45
282,63
282,00
280,00

CORTE 9

FÁBRICA DA IGREJA PAROQUIAL - FÁBRICA DE S. PEDRO

RECUPERAÇÃO / REQUALIFICAÇÃO - IGREJA E CONVENTO DE S. FRANCISCO - ÉVORA

ADALBERTO DIAS ARQUITECTO LDA.

gepectrofa
Gabinete de Estudos e Projectos de Engenharia Civil da Trofa, Lda.
Engenharia e Arquitectura

PROJECTO DE EXECUÇÃO - ARQUITECTURA	ESC. 1:100	SETEMBRO 2012
LEVANTAMENTO ARQUITECTÓNICO - CORTES 5 a 9	REVISÃO - 000	A-1.7

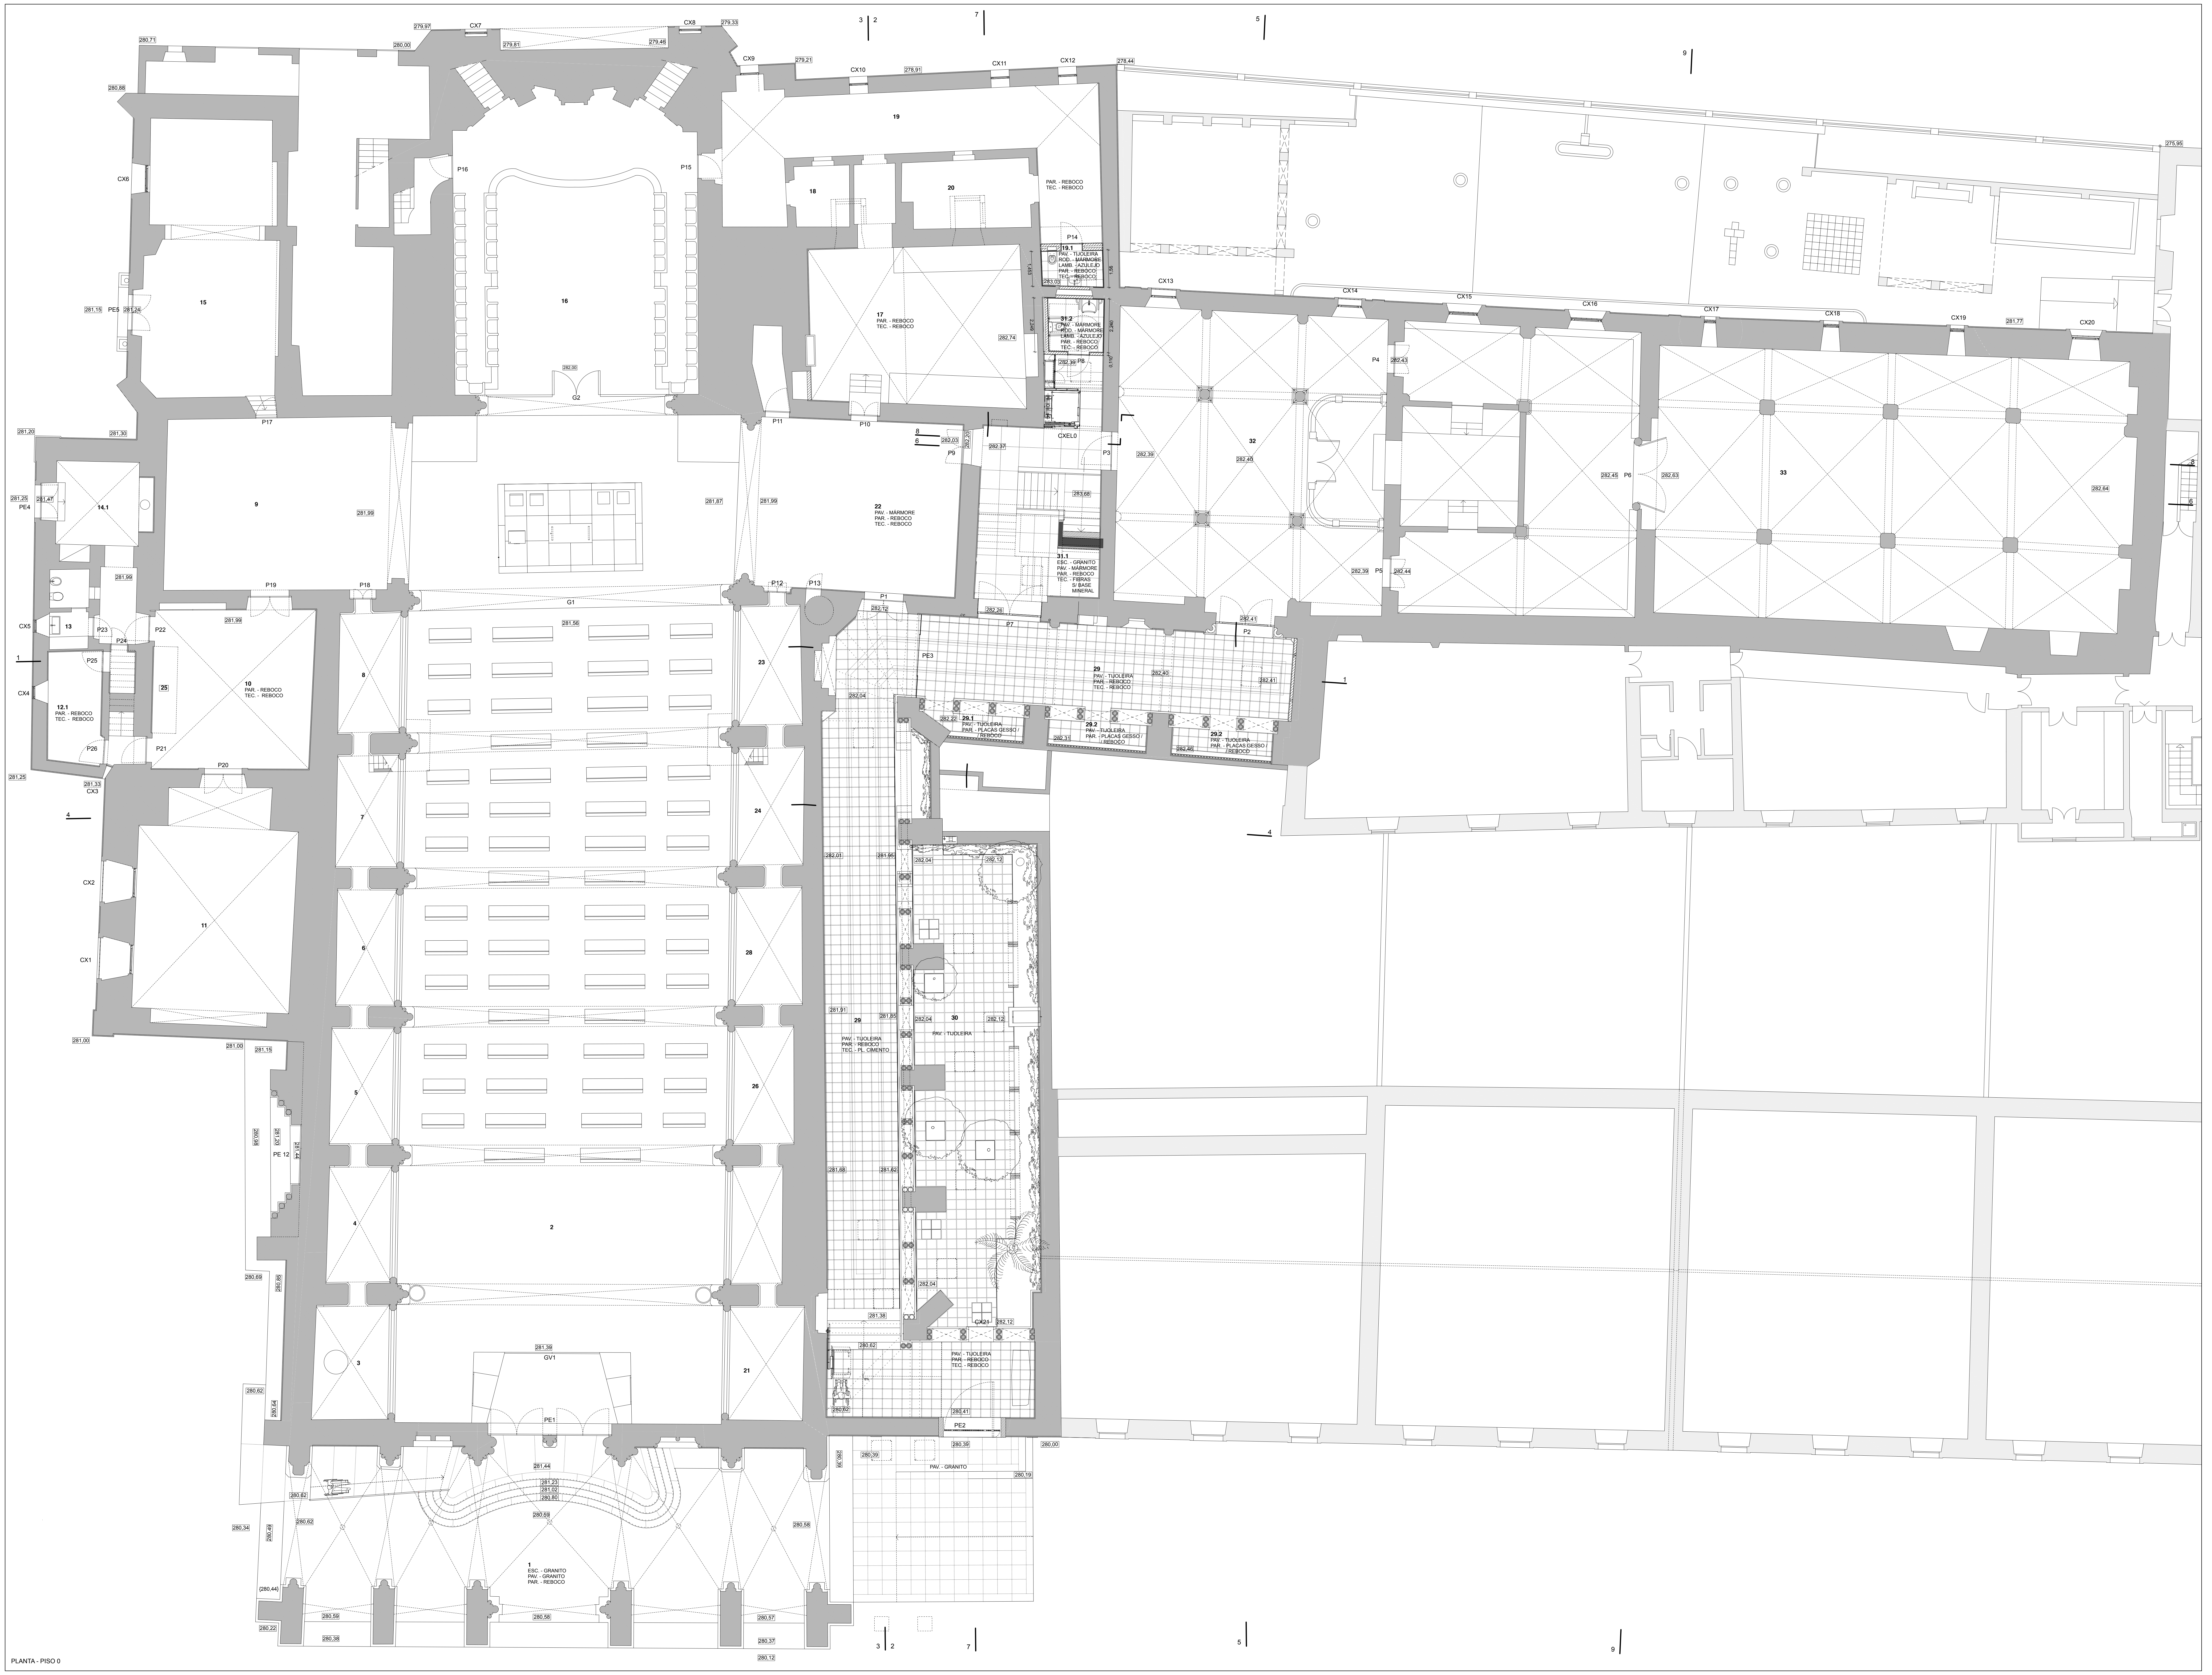
1
2
3
4
5
6
7
8
9
10
11
12.1
13
14.1
15
16
17
18
19
19.1
20
21
22
23
24
25
26
28
29
29.1
29.2
30
31.1
31.2
32
33
CX1
CX2
CX3
CX4
CX5
CX6
CX7
CX8
CX9
CX10
CX11
CX12
CX13
CX14
CX15
CX16
CX17
CX18
CX19
CX20
P1
P2
P3
P4
P5
P6
P7
P9
P10
P11
P12
P13
P14
P15
P16
P17
P18
P19
P20
P21
P22
P23
P24
P25
P26
PE1
PE2
PE3
PE4
PE5
PE 12
G1
G2
GV1
PAR. - REBOCO
TEC. - REBOCO
PAV. - MÁRMORE
PAV. - TIJOLEIRA
PAV. - GRANITO
ESC. - GRANITO
TEC. - PL. CIMENTO
PAR. - PLACAS GESSO / REBOCO

PLANTA - PISO 0

NOTA: COTAS E ESTEREOTOMIAS SERÃO CONFIRMADAS E DEFINIDAS EM OBRA

0,10 COTAS DO PROJECTO PRONTO

00.00 COTAS DO PROJECTO PRONTO

00.00 COTAS DO PROJECTO TOSCO

0.00 ▼ COTAS DO PROJECTO PRONTO

0.00 ▽ COTAS DO PROJECTO TOSCO

▨ ALVENARIA EXISTENTE
■ BETÃO
▨ TIJOLO MACIÇO
▨ TIJOLO VAZADO
▨ BRITA
▨ TOUT-VENANT
▨ ENCHIMENTO
▨ BETONILHA
▨ PEDRA
▨ ISOLAMENTO TÉRMICO
▨ ISOLAMENTO ACÚSTICO

1. GALILÉ
2. NAVE
3. CAPELA BAPTISMAL
4. CAPELA Stº LUZIA
5. CAPELA DOS SANTOS MARTIRES DE MARROCOS
6. CAPELA DE N.SRª DE FÁTIMA
7. CAPELA DO SAGRADO CORAÇÃO DE JESUS
8. CAPELA Nª. Sª DA GUIA
9. ALTAR DA ORDEM DE S. FRANCISCO
10. CAPELA DOS CASTROS
11. SALA DA ORDEM TERCEIRA
12. ARRUMO
12.1. VESTIÁRIO / PESSOAL
13. SANITÁRIOS
14. ARRECADAÇÃO
14.1. COPA / FLORES
15. CAPELA DE SÃO JOÃOZINHO
16. CAPELA MOR
17. SACRISTIA
18. GABINETE
19. ACESSO
19.1. INSTALAÇÃO SANITÁRIA
20. GABINETE TRABALHO
21. SENHOR DOS PASSOS
22. CAPELA DA PAIXÃO DE CRISTO
23. CAPELA DE Nº SRª MÃE DOS HOMENS
24. CAPELA DE SR. RESSUSCITADO
25. CAPELA DE Sº BENTO
26. CAPELA DE STº. ANTÓNIO
27. CAPELA DE STª TERESA DO MENINO JESUS
28. CAPELA DE N.SRª DAS NECESSIDADES
29. CLAUSTRO
29.1. RECEPÇÃO / CONTROLE
29.2. GIFTS / SOUVENIRS
30. JARDIM
31. SANITÁRIOS
31.1. ÁTRIO
31.2. INST. SANITÁRIA - DEFICIENTES
32. SALA DO CAPÍTULO
33. CAPELA DOS OSSOS
34. ÁTRIO PISO 2
35. SALA
35.1. SALA VIGILÂNCIA E CONTROLE
36. SALA
36.1. AUDITÓRIO
37. ALA DAS CELAS
37.1. SALA DE APOIO - MUSEU
37.2. CENTRO DE INTERPRETAÇÃO
38. GALERIA DIREITA
39. TERRAÇO DA GALILÉ
40. GALERIA ESQUERDA
41. ROUPARIA
42. ACESSO PISO 3
43. SALA
44. SALA DE TRABALHO
45. ARRECADAÇÃO / ACESSO COBERTURAS
46. ACESSO TERRAÇO ALTAR MOR
47. TERRAÇO CLAUSTRO 1
48. TERRAÇO CLAUSTRO 2
48.1. COBERTURA CLAUSTRO
48.2. ARRUMOS
48.3. INST. SANITÁRIAS
48.4. PÁTIO TÉCNICO
48.5. TERRAÇO CLAUSTRO 2 / ACESSO GALERIAS
49. TERRAÇO ALTAR CALVARIO
50. TERRAÇO ALTAR MOR
51. COBERTURA CAP. SÃO JOÃOZINHO
52. COBERTURA CAP. SÃO JOÃOZINHO
53. COBERTURA CAP. SÃO JOÃOZINHO
54. COBERTURA ALTAR ORDEM TERCEIRA
55. COBERTURA ALTAR ORDEM TERCEIRA
56. COBERTURA ANEXOS / ORDEM TERCEIRA
57. COBERTURA CAPELA DOS CASTROS / SALA TERCEIRA
58. COBERTURA DA NAVE
59. COBERTURA ESCADAS
60. COBERTURA ALA DAS CELAS
61. COBERTURA ÁTRIO PISO 2
62. COBERTURA ESCADAS
63. COBERTURA SACRISTIA
64. COBERTURA SACRISTIA
65. COBERTURA
66. TORRE SINEIRA

N

FÁBRICA DA IGREJA PAROQUIAL - FÁBRICA DE S. PEDRO

RECUPERAÇÃO / REQUALIFICAÇÃO - IGREJA E CONVENTO DE S. FRANCISCO - ÉVORA

ADALBERTO DIAS
ARQUITECTO LDA.

gepectrofa
Gabinete de Estudos e Projectos
de Engenharia Civil da Trofa, Lda.
Engenharia e Arquitectura

PROJECTO DE EXECUÇÃO - ARQUITECTURA	ESC. 1:100	SETEMBRO 2012
PROPOSTA - PLANTA PISO 0	REVISÃO - 000	A-2.0

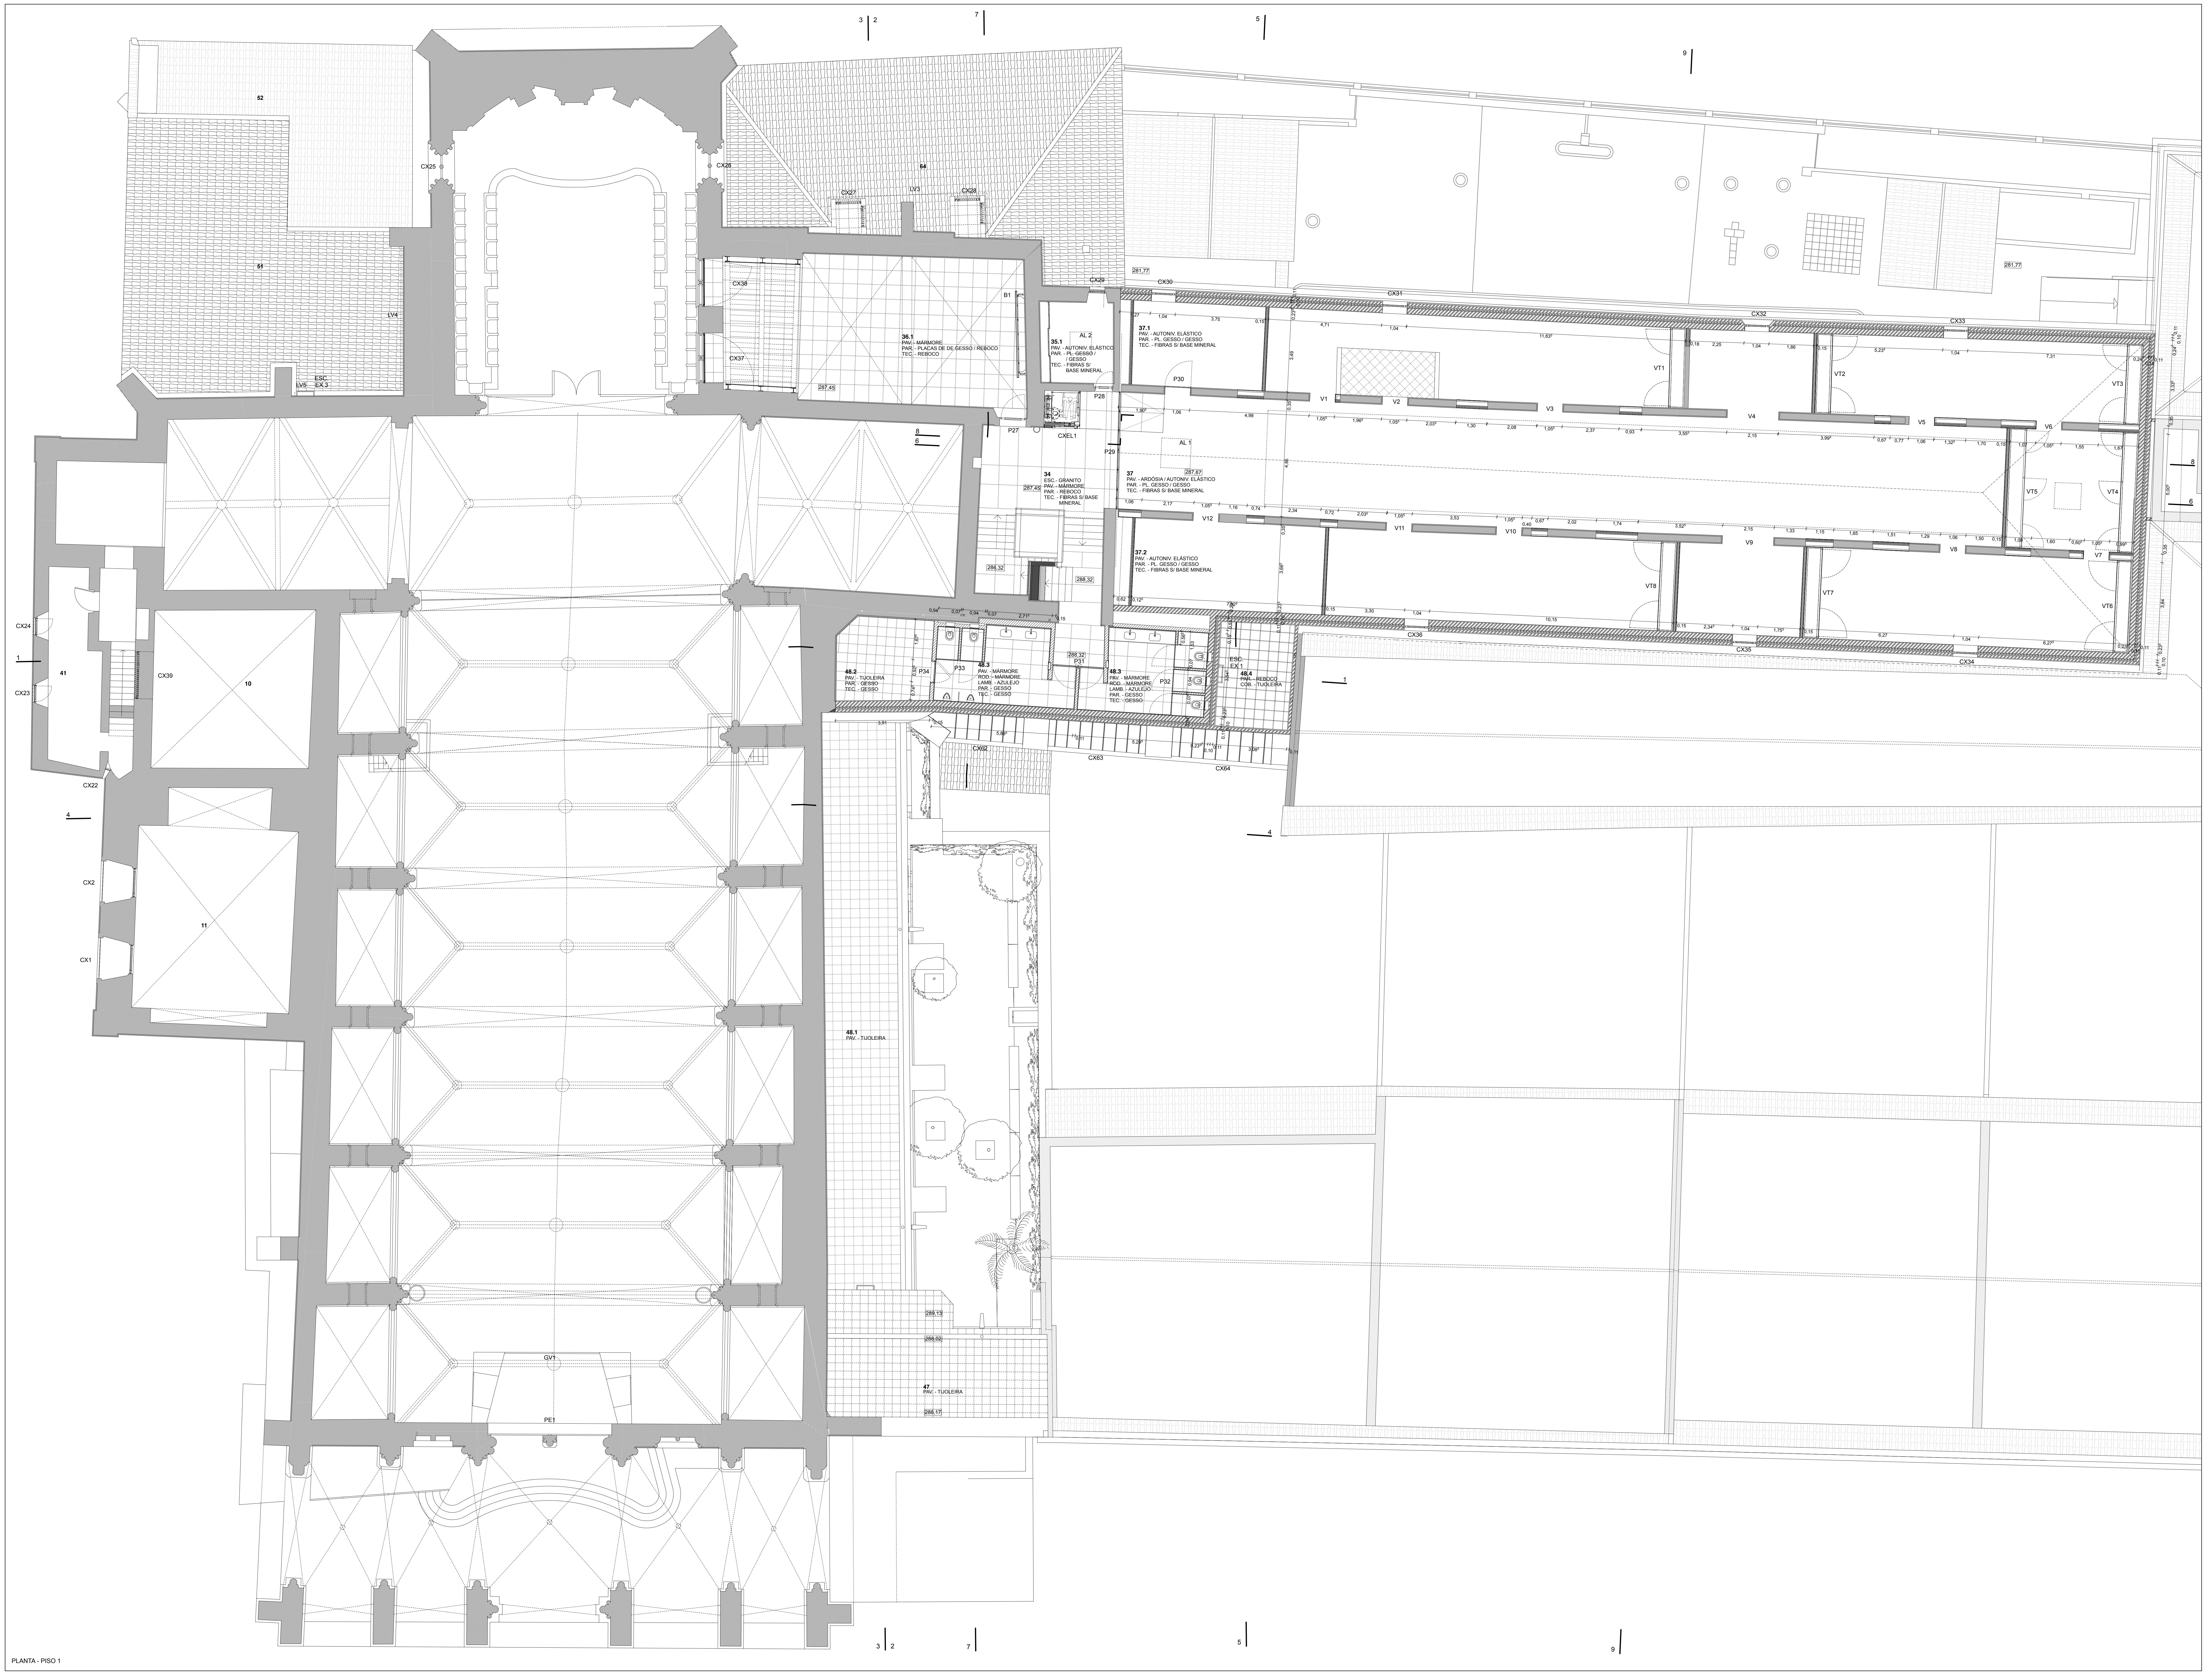
52
51
54
LV4
LV5
ESC. EX.3
LV3
CX25
CX26
CX27
CX28
CX29
CX30
CX31
CX32
CX33
CX34
CX35
CX36
CX37
CX38
CX39
CX22
CX23
CX24
CX1
CX2
CX62
CX63
CX64
CXEL1
281,77
36.1
PAV. - MÁRMORE
PAR. - PLACAS DE DE GESSO / REBOCO
TEC. - REBOCO
35.1
PAV. - AUTONIV. ELÁSTICO
PAR. - PL. GESSO / / GESSO
TEC. - FIBRAS S/ BASE MINERAL
AL 2
AL 1
B1
37.1
PAV. - AUTONIV. ELÁSTICO
PAR. - PL. GESSO / GESSO
TEC. - FIBRAS S/ BASE MINERAL
34
ESC.- GRANITO
PAV. - MÁRMORE
PAR. - REBOCO
TEC. - FIBRAS S/ BASE MINERAL
37
PAV. - ARDÓSIA / AUTONIV. ELÁSTICO
PAR. - PL. GESSO / GESSO
TEC. - FIBRAS S/ BASE MINERAL
37.2
PAV. - AUTONIV. ELÁSTICO
PAR. - PL. GESSO / GESSO
TEC. - FIBRAS S/ BASE MINERAL
287,45
287,67
286,32
288,32
P27
P28
P29
P30
P31
P32
P33
P34
48.2
PAV. - TIJOLEIRA
PAR. - GESSO
TEC. - GESSO
48.3
PAV. - MÁRMORE
ROD. - MÁRMORE
LAMB. - AZULEJO
PAR. - GESSO
TEC. - GESSO
ESC. EX 1
48.4
PAR. - REBOCO
COB. - TIJOLEIRA
V1
V2
V3
V4
V5
V6
V7
V8
V9
V10
V11
V12
VT1
VT2
VT3
VT4
VT5
VT6
VT7
VT8
10
11
41
48.1
PAV. - TIJOLEIRA
47
PAV. - TIJOLEIRA
GV1
PE1
1
3
2
4
5
6
7
8
9

PLANTA - PISO 1

NOTA: COTAS E ESTEREOTOMIAS SERÃO CONFIRMADAS E DEFINIDAS EM OBRA

0,10 COTAS DO PROJECTO PRONTO

00.00 COTAS DO PROJECTO PRONTO

00.00 COTAS DO PROJECTO TOSCO

0.00 ▼ COTAS DO PROJECTO PRONTO

0.00 ▽ COTAS DO PROJECTO TOSCO

▨ ALVENARIA EXISTENTE
■ BETÃO
▨ TIJOLO MACIÇO
▨ TIJOLO VAZADO
▨ BRITA
▨ TOUT-VENANT

▨ ENCHIMENTO
▨ BETONILHA
▨ PEDRA
▨ ISOLAMENTO TÉRMICO
▨ ISOLAMENTO ACÚSTICO

1. GALILÉ
2. NAVE
3. CAPELA BAPTISMAL
4. CAPELA St° LUZIA
5. CAPELA DOS SANTOS MARTIRES DE MARROCOS
6. CAPELA DE N.SRª DE FÁTIMA
7. CAPELA DO SAGRADO CORAÇÃO DE JESUS
8. CAPELA Nª. Sª DA GUIA
9. ALTAR DA ORDEM DE S. FRANCISCO
10. CAPELA DOS CASTROS
11. SALA DA ORDEM TERCEIRA
12. ARRUMO
12.1. VESTIÁRIO / PESSOAL
13. SANITÁRIOS
14. ARRECADAÇÃO
14.1. COPA / FLORES
15. CAPELA DE SÃO JOÃOZINHO
16. CAPELA MOR
17. SACRISTIA
18. GABINETE
19. ACESSO
19.1. INSTALAÇÃO SANITÁRIA
20. GABINETE TRABALHO
21. SENHOR DOS PASSOS
22. CAPELA DA PAIXÃO DE CRISTO
23. CAPELA DE Nº SRª MÃE DOS HOMENS
24. CAPELA DE SR. RESSUSCITADO
25. CAPELA DE Sº BENTO
26. CAPELA DE STº. ANTÓNIO
27. CAPELA DE STª TERESA DO MENINO JESUS
28. CAPELA DE N.SRª DAS NECESSIDADES
29. CLAUSTRO
29.1. RECEPÇÃO / CONTROLE
29.2. GIFTS / SOUVENIRS
30. JARDIM
31. SANITÁRIOS
31.1. ÁTRIO
31.2. INST. SANITÁRIA - DEFICIENTES
32. SALA DO CAPÍTULO
33. CAPELA DOS OSSOS
34. ÁTRIO PISO 2
35. SALA
35.1. SALA VIGILÂNCIA E CONTROLE
36. SALA
36.1. AUDITÓRIO
37. ALA DAS CELAS
37.1. SALA DE APOIO - MUSEU
37.2. CENTRO DE INTERPRETAÇÃO
38. GALERIA DIREITA
39. TERRAÇO DA GALILÉ
40. GALERIA ESQUERDA
41. ROUPARIA
42. ACESSO PISO 3
43. SALA
44. SALA DE TRABALHO
45. ARRECADAÇÃO / ACESSO COBERTURAS
46. ACESSO TERRAÇO ALTAR MOR
47. TERRAÇO CLAUSTRO 1
48. TERRAÇO CLAUSTRO 2
48.1. COBERTURA CLAUSTRO
48.2. ARRUMOS
48.3. INST. SANITÁRIAS
48.4. PÁTIO TÉCNICO
48.5. TERRAÇO CLAUSTRO 2 / ACESSO GALERIAS
49. TERRAÇO ALTAR CALVARIO
50. TERRAÇO ALTAR MOR
51. COBERTURA CAP. SÃO JOÃOZINHO
52. COBERTURA CAP. SÃO JOÃOZINHO
53. COBERTURA CAP. SÃO JOÃOZINHO
54. COBERTURA ALTAR ORDEM TERCEIRA
55. COBERTURA ALTAR ORDEM TERCEIRA
56. COBERTURA ANEXOS / ORDEM TERCEIRA
57. COBERTURA CAPELA DOS CASTROS / SALA TERCEIRA
58. COBERTURA DA NAVE
59. COBERTURA ESCADAS
60. COBERTURA ALA DAS CELAS
61. COBERTURA ÁTRIO PISO 2
62. COBERTURA ESCADAS
63. COBERTURA SACRISTIA
64. COBERTURA SACRISTIA
65. COBERTURA
66. TORRE SINEIRA

N

FÁBRICA DA IGREJA PAROQUIAL - FÁBRICA DE S. PEDRO

RECUPERAÇÃO / REQUALIFICAÇÃO - IGREJA E CONVENTO DE S. FRANCISCO - ÉVORA

ADALBERTO DIAS
ARQUITECTO LDA.

gepectrofa
Gabinete de Estudos e Projectos de Engenharia Civil da Trofa, Lda.
Engenharia e Arquitectura

PROJECTO DE EXECUÇÃO - ARQUITECTURA	ESC. 1:100	SETEMBRO 2012
PROPOSTA - PLANTA PISO 1	REVISÃO - 000	A-2.1

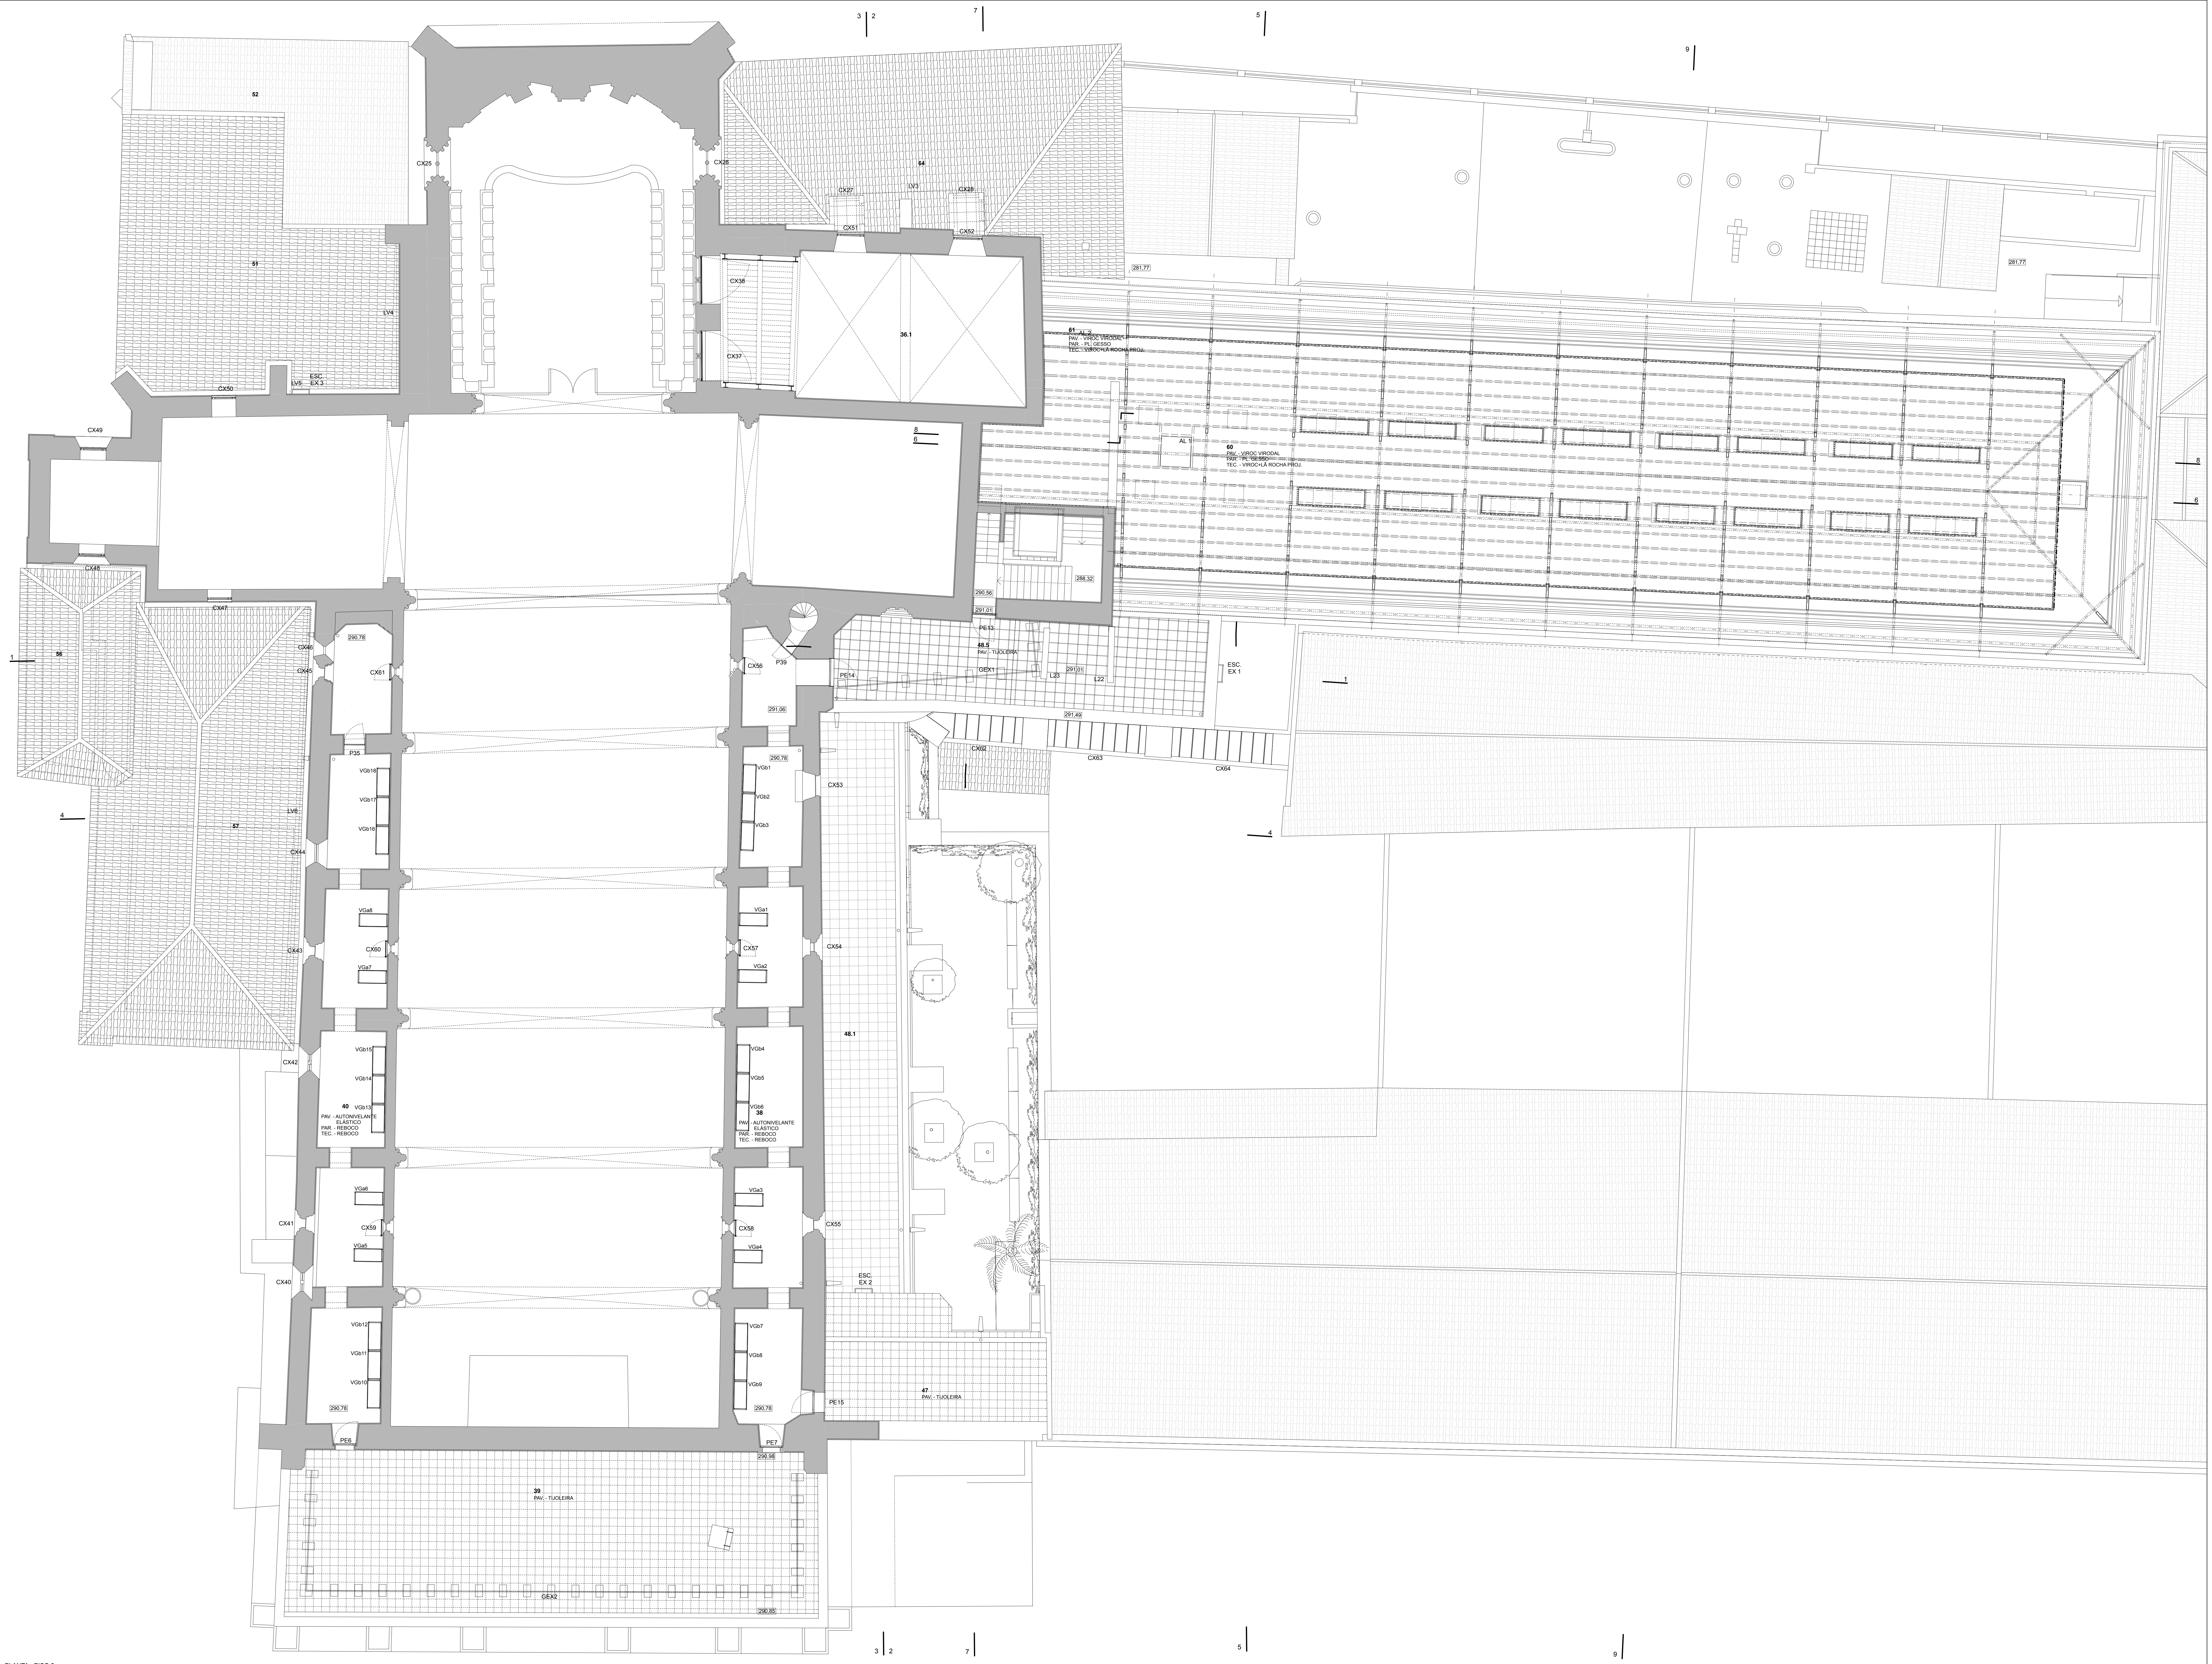
52
51
64
36.1
CX25
CX26
CX27
CX28
CX51
CX52
CX38
CX37
LV3
LV4
LV5
ESC. EX 3
CX50
CX49
CX48
CX47
CX46
CX45
CX61
CX44
CX43
CX60
CX42
CX41
CX40
CX59
CX53
CX54
CX55
CX56
CX57
CX58
CX62
CX63
CX64
LV6
56
57
281,77
61
AL 2
PAV. - VIROC VIROC
PAR. - PL. GESSO
TEC. - VIROC/LA ROCHA PROJ.
AL 1
60
PAV. - VIROC VIROC
PAR. - PL. GESSO
TEC. - VIROC/LA ROCHA PROJ.
288,32
290,56
291,01
PE13
48.5
PAV. - TIJOLEIRA
GEX1
PE14
L23
L22
291,01
ESC. EX 1
291,49
P39
291,06
290,78
P35
VGb18
VGb17
VGb16
VGa8
VGa7
VGb15
VGb14
VGb13
40
PAV. - AUTONIVELANTE ELÁSTICO
PAR. - REBOCO
TEC. - REBOCO
VGa6
VGa5
VGb12
VGb11
VGb10
VGb1
VGb2
VGb3
VGa1
VGa2
VGb4
VGb5
VGb6
38
PAV. - AUTONIVELANTE ELÁSTICO
PAR. - REBOCO
TEC. - REBOCO
VGa3
VGa4
VGb7
VGb8
VGb9
48.1
ESC. EX 2
47
PAV. - TIJOLEIRA
PE15
PE6
PE7
290,98
39
PAV. - TIJOLEIRA
GEX2
290,85
1
2
3
4
5
6
7
8
9

PLANTA - PISO 2

NOTA: COTAS E ESTEREOTOMIAS SERÃO CONFIRMADAS E DEFINIDAS EM OBRA

0,10 COTAS DO PROJECTO PRONTO
00.00 COTAS DO PROJECTO PRONTO
00.00 COTAS DO PROJECTO TOSCO
0.00 ▼ COTAS DO PROJECTO PRONTO
0.00 ▽ COTAS DO PROJECTO TOSCO

▨ ALVENARIA EXISTENTE
■ BETÃO
▨ TIJOLO MACIÇO
▨ TIJOLO VAZADO
▨ BRITA
▨ TOUT-VENANT

▨ ENCHIMENTO
▨ BETONILHA
▨ PEDRA
▨ ISOLAMENTO TÉRMICO
▨ ISOLAMENTO ACÚSTICO

1. GALILÉ
2. NAVE
3. CAPELA BAPTISMAL
4. CAPELA Stº LUZIA
5. CAPELA DOS SANTOS MARTIRES DE MARROCOS
6. CAPELA DE N.SRª DE FÁTIMA
7. CAPELA DO SAGRADO CORAÇÃO DE JESUS
8. CAPELA Nª. Sª DA GUIA
9. ALTAR DA ORDEM DE S. FRANCISCO
10. CAPELA DOS CASTROS
11. SALA DA ORDEM TERCEIRA
12. ARRUMO
12.1. VESTIÁRIO / PESSOAL
13. SANITÁRIOS
14. ARRECADAÇÃO
14.1. COPA / FLORES
15. CAPELA DE SÃO JOÃOZINHO
16. CAPELA MOR
17. SACRISTIA
18. GABINETE
19. ACESSO
19.1. INSTALAÇÃO SANITÁRIA
20. GABINETE TRABALHO
21. SENHOR DOS PASSOS
22. CAPELA DA PAIXÃO DE CRISTO
23. CAPELA DE Nº SRª MÃE DOS HOMENS
24. CAPELA DE SR. RESSUSCITADO
25. CAPELA DE Sº BENTO
26. CAPELA DE STº. ANTÓNIO
27. CAPELA DE STª TERESA DO MENINO JESUS
28. CAPELA DE N.SRª DAS NECESSIDADES
29. CLAUSTRO
29.1. RECEPÇÃO / CONTROLE
29.2. GIFTS / SOUVENIRS
30. JARDIM
31. SANITÁRIOS
31.1. ÁTRIO
31.2. INST. SANITÁRIA - DEFICIENTES
32. SALA DO CAPÍTULO
33. CAPELA DOS OSSOS
34. ÁTRIO PISO 2
35. SALA
35.1. SALA VIGILÂNCIA E CONTROLE
36. SALA
36.1. AUDITÓRIO
37. ALA DAS CELAS
37.1. SALA DE APOIO - MUSEU
37.2. CENTRO DE INTERPRETAÇÃO
38. GALERIA DIREITA
39. TERRAÇO DA GALILÉ
40. GALERIA ESQUERDA
41. ROUPARIA
42. ACESSO PISO 3
43. SALA
44. SALA DE TRABALHO
45. ARRECADAÇÃO / ACESSO COBERTURAS
46. ACESSO TERRAÇO ALTAR MOR
47. TERRAÇO CLAUSTRO 1
48. TERRAÇO CLAUSTRO 2
48.1. COBERTURA CLAUSTRO
48.2. ARRUMOS
48.3. INST. SANITÁRIAS
48.4. PÁTIO TÉCNICO
48.5. TERRAÇO CLAUSTRO 2 / ACESSO GALERIAS
49. TERRAÇO ALTAR CALVARIO
50. TERRAÇO ALTAR MOR
51. COBERTURA CAP. SÃO JOÃOZINHO
52. COBERTURA CAP. SÃO JOÃOZINHO
53. COBERTURA CAP. SÃO JOÃOZINHO
54. COBERTURA ALTAR ORDEM TERCEIRA
55. COBERTURA ALTAR ORDEM TERCEIRA
56. COBERTURA ANEXOS / ORDEM TERCEIRA
57. COBERTURA CAPELA DOS CASTROS / SALA TERCEIRA
58. COBERTURA DA NAVE
59. COBERTURA ESCADAS
60. COBERTURA ALA DAS CELAS
61. COBERTURA ÁTRIO PISO 2
62. COBERTURA ESCADAS
63. COBERTURA SACRISTIA
64. COBERTURA SACRISTIA
65. COBERTURA
66. TORRE SINEIRA

N

FÁBRICA DA IGREJA PAROQUIAL - FÁBRICA DE S. PEDRO

RECUPERAÇÃO / REQUALIFICAÇÃO - IGREJA E CONVENTO DE S. FRANCISCO - ÉVORA

ADALBERTO DIAS
ARQUITECTO LDA.

gepectrofa
Gabinete de Estudos e Projectos de Engenharia Civil da Trofa, Lda.
Engenharia e Arquitectura

PROJECTO DE EXECUÇÃO - ARQUITECTURA	ESC. 1:100	SETEMBRO 2012
PROPOSTA - PLANTA PISO 2	REVISÃO - 000	A-2.2

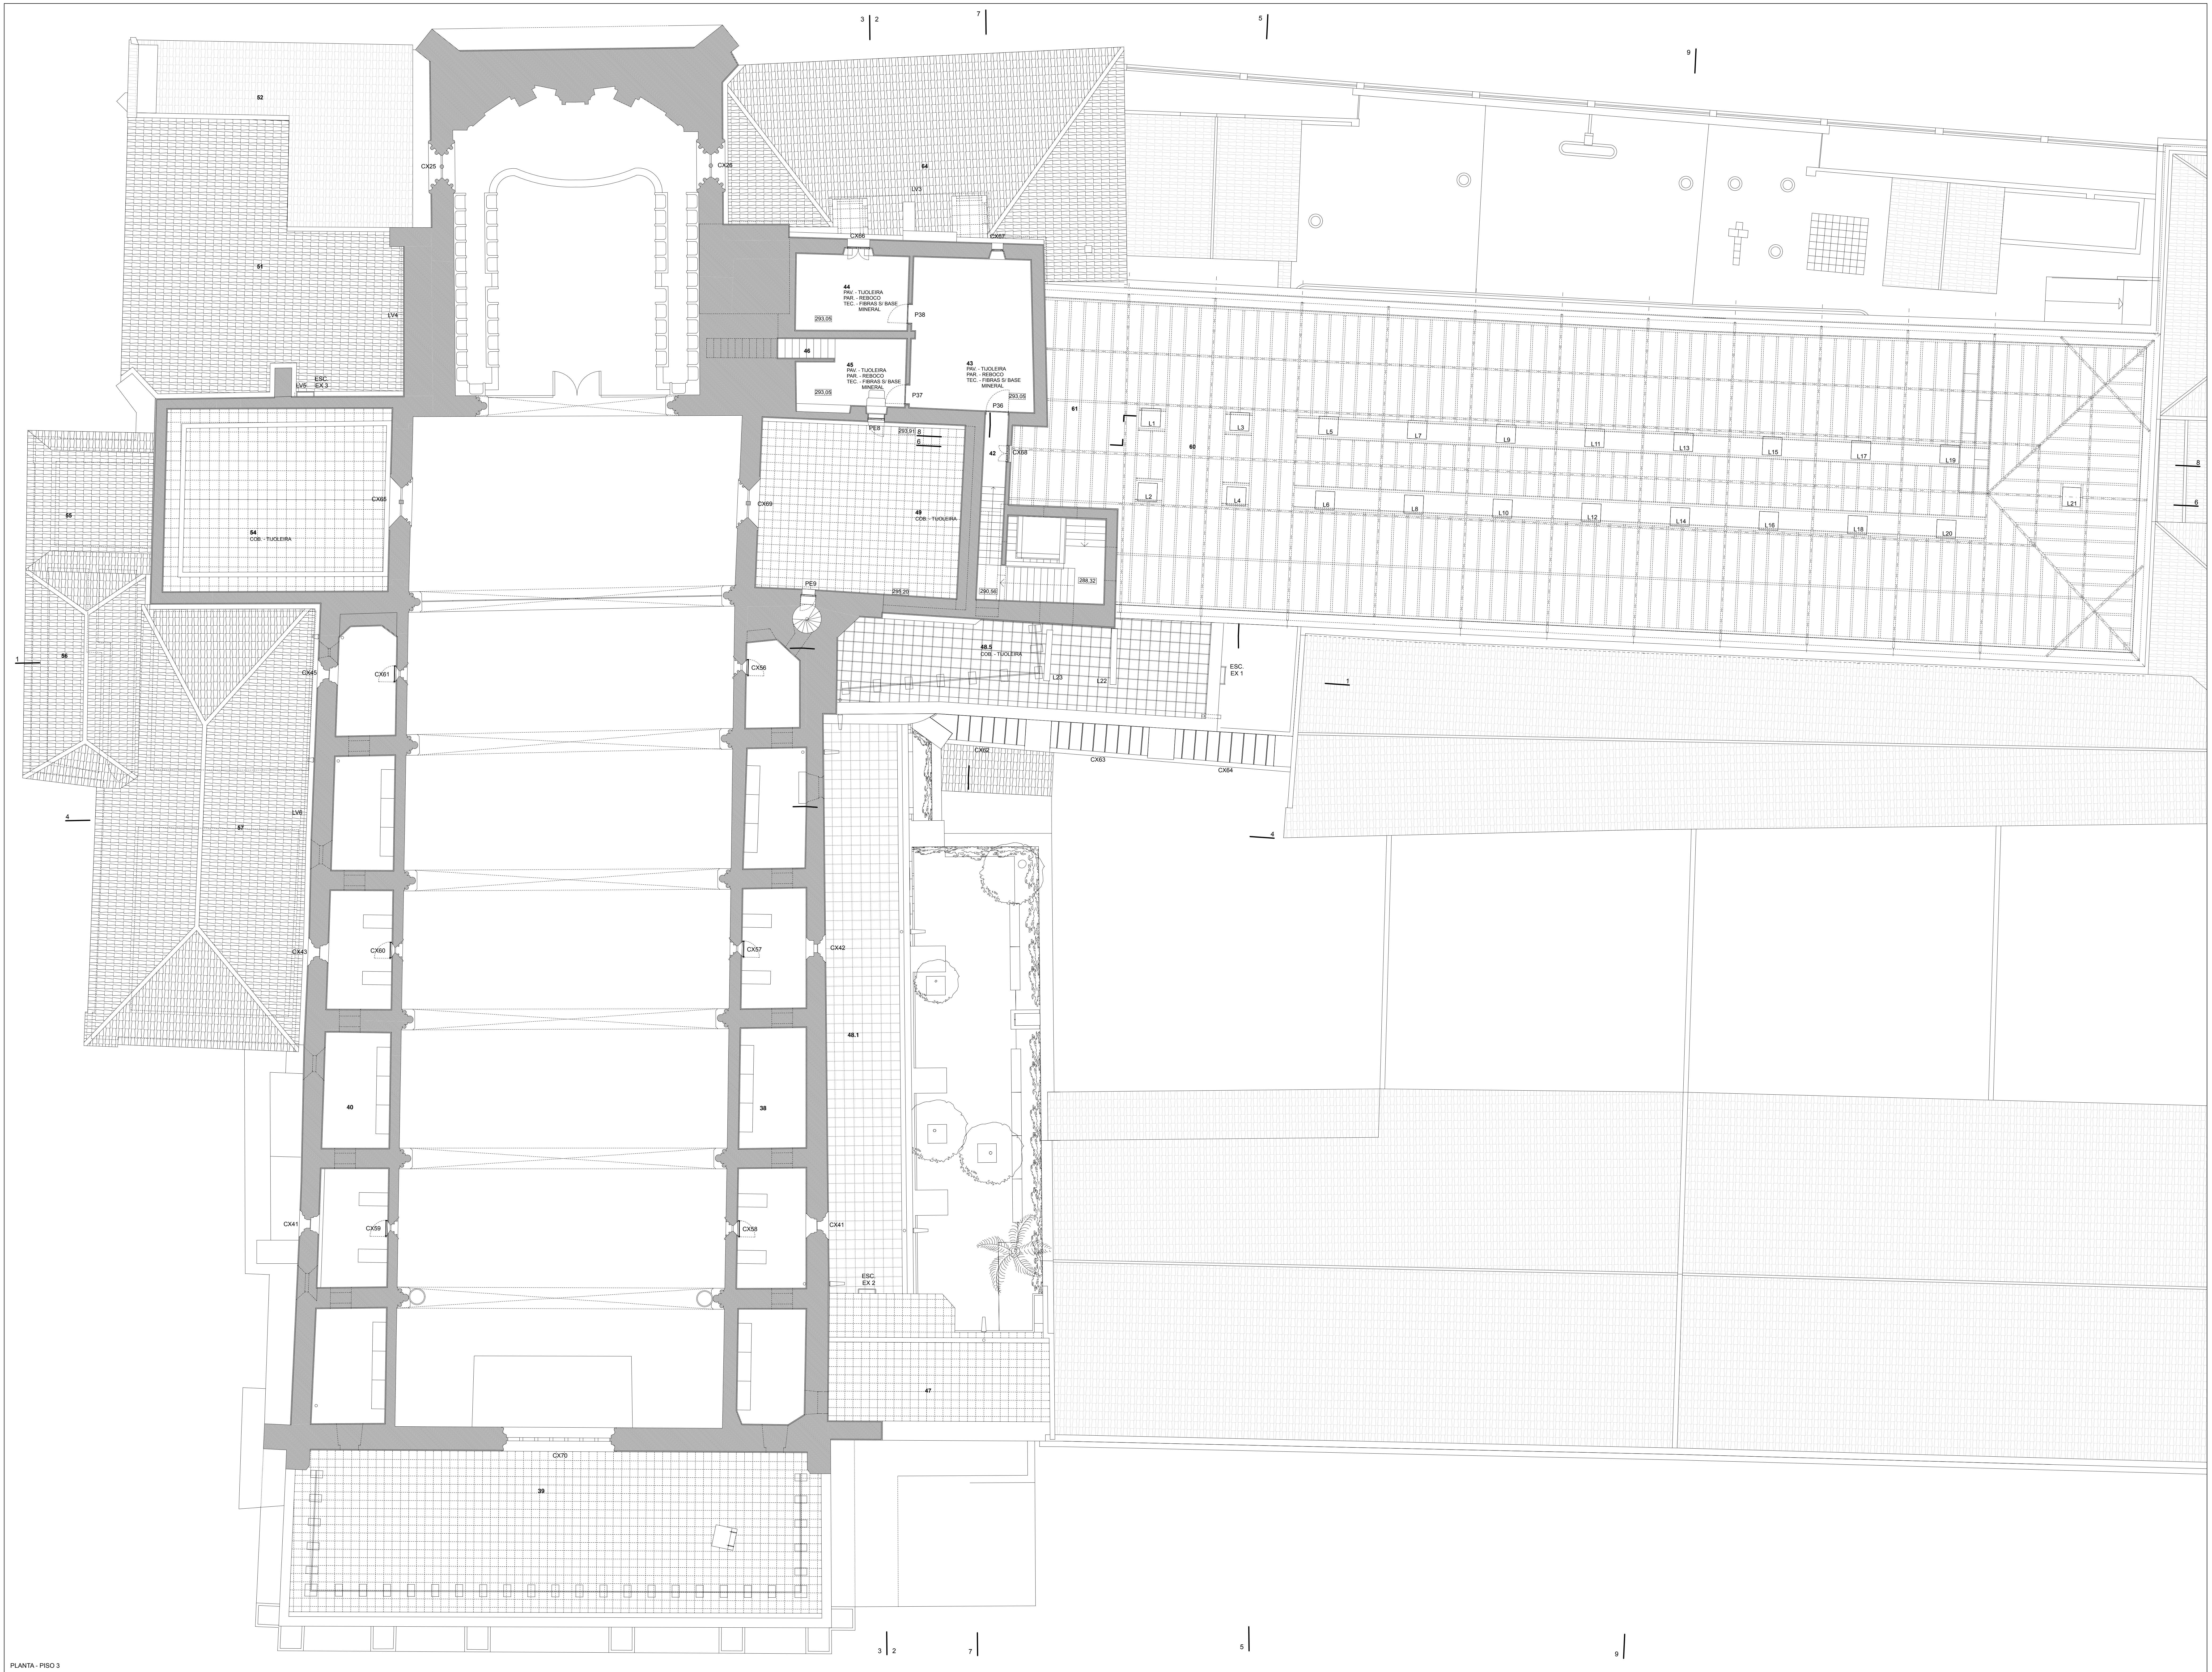
52
51
53
54
55
56
57
CX25
CX26
64
LV3
LV4
LV5
LV6
ESC. EX 3
CX66
CX67
44
45
46
43
PAV. - TIJOLEIRA
PAR. - REBOCO
TEC. - FIBRAS S/ BASE MINERAL
P36
P37
P38
PE8
PE9
42
CX68
CX69
CX65
49
COB. - TIJOLEIRA
61
60
L1
L2
L3
L4
L5
L6
L7
L8
L9
L10
L11
L12
L13
L14
L15
L16
L17
L18
L19
L20
L21
48.5
ESC. EX 1
L22
L23
CX56
CX61
CX62
CX63
CX64
CX45
CX43
CX60
CX57
CX42
48.1
40
38
CX41
CX59
CX58
ESC. EX 2
47
CX70
39
293.05
295.20
290.50
288.32
1
2
3
4
5
6
7
8
9

PLANTA - PISO 3

NOTA: COTAS E ESTEREOTOMIAS SERÃO CONFIRMADAS E DEFINIDAS EM OBRA

0,10 COTAS DO PROJECTO PRONTO

00.00 COTAS DO PROJECTO PRONTO

00.00 COTAS DO PROJECTO TOSCO

0.00 ▼ COTAS DO PROJECTO PRONTO

0.00 ▽ COTAS DO PROJECTO TOSCO

▨	ALVENARIA EXISTENTE
■	BETÃO
▨	TIJOLO MACIÇO
▨	TIJOLO VAZADO
▒	BRITA
▒	TOUT-VENANT
▒	ENCHIMENTO
▓	BETONILHA
▨	PEDRA
▩	ISOLAMENTO TÉRMICO
▩	ISOLAMENTO ACÚSTICO

1. GALILÉ
2. NAVE
3. CAPELA BAPTISMAL
4. CAPELA Stº LUZIA
5. CAPELA DOS SANTOS MARTIRES DE MARROCOS
6. CAPELA DE N.SRª DE FÁTIMA
7. CAPELA DO SAGRADO CORAÇÃO DE JESUS
8. CAPELA Nª. Sª DA GUIA
9. ALTAR DA ORDEM DE S. FRANCISCO
10. CAPELA DOS CASTROS
11. SALA DA ORDEM TERCEIRA
12. ARRUMO
12.1. VESTIÁRIO / PESSOAL
13. SANITÁRIOS
14. ARRECADAÇÃO
14.1. COPA / FLORES
15. CAPELA DE SÃO JOÃOZINHO
16. CAPELA MOR
17. SACRISTIA
18. GABINETE
19. ACESSO
19.1. INSTALAÇÃO SANITÁRIA
20. GABINETE TRABALHO
21. SENHOR DOS PASSOS
22. CAPELA DA PAIXÃO DE CRISTO
23. CAPELA DE Nº SRª MÃE DOS HOMENS
24. CAPELA DE SR. RESSUSCITADO
25. CAPELA DE Sº BENTO
26. CAPELA DE STº. ANTÓNIO
27. CAPELA DE STª TERESA DO MENINO JESUS
28. CAPELA DE N.SRª DAS NECESSIDADES
29. CLAUSTRO
29.1. RECEPÇÃO / CONTROLE
29.2. GIFTS / SOUVENIRS
30. JARDIM
31. SANITÁRIOS
31.1. ÁTRIO
31.2. INST. SANITÁRIA - DEFICIENTES
32. SALA DO CAPÍTULO
33. CAPELA DOS OSSOS
34. ÁTRIO PISO 2
35. SALA
35.1. SALA VIGILÂNCIA E CONTROLE
36. SALA
36.1. AUDITÓRIO
37. ALA DAS CELAS
37.1. SALA DE APOIO - MUSEU
37.2. CENTRO DE INTERPRETAÇÃO
38. GALERIA DIREITA
39. TERRAÇO DA GALILÉ
40. GALERIA ESQUERDA
41. ROUPARIA
42. ACESSO PISO 3
43. SALA
44. SALA DE TRABALHO
45. ARRECADAÇÃO / ACESSO COBERTURAS
46. ACESSO TERRAÇO ALTAR MOR
47. TERRAÇO CLAUSTRO 1
48. TERRAÇO CLAUSTRO 2
48.1. COBERTURA CLAUSTRO
48.2. ARRUMOS
48.3. INST. SANITÁRIAS
48.4. PÁTIO TÉCNICO
48.5. TERRAÇO CLAUSTRO 2 / ACESSO GALERIAS
49. TERRAÇO ALTAR CALVARIO
50. TERRAÇO ALTAR MOR
51. COBERTURA CAP. SÃO JOÃOZINHO
52. COBERTURA CAP. SÃO JOÃOZINHO
53. COBERTURA CAP. SÃO JOÃOZINHO
54. COBERTURA ALTAR ORDEM TERCEIRA
55. COBERTURA ALTAR ORDEM TERCEIRA
56. COBERTURA ANEXOS / ORDEM TERCEIRA
57. COBERTURA CAPELA DOS CASTROS / SALA TERCEIRA
58. COBERTURA DA NAVE
59. COBERTURA ESCADAS
60. COBERTURA ALA DAS CELAS
61. COBERTURA ÁTRIO PISO 2
62. COBERTURA ESCADAS
63. COBERTURA SACRISTIA
64. COBERTURA SACRISTIA
65. COBERTURA
66. TORRE SINEIRA

N

FÁBRICA DA IGREJA PAROQUIAL - FÁBRICA DE S. PEDRO

RECUPERAÇÃO / REQUALIFICAÇÃO - IGREJA E CONVENTO DE S. FRANCISCO - ÉVORA

ADALBERTO DIAS
ARQUITECTO LDA.

gepectrofa
Gabinete de Estudos e Projectos de Engenharia Civil da Trofa, Lda.
Engenharia e Arquitectura

PROJECTO DE EXECUÇÃO - ARQUITECTURA	ESC. 1:100	SETEMBRO 2012
PROPOSTA - PLANTA PISO 3	REVISÃO - 000	A-2.3

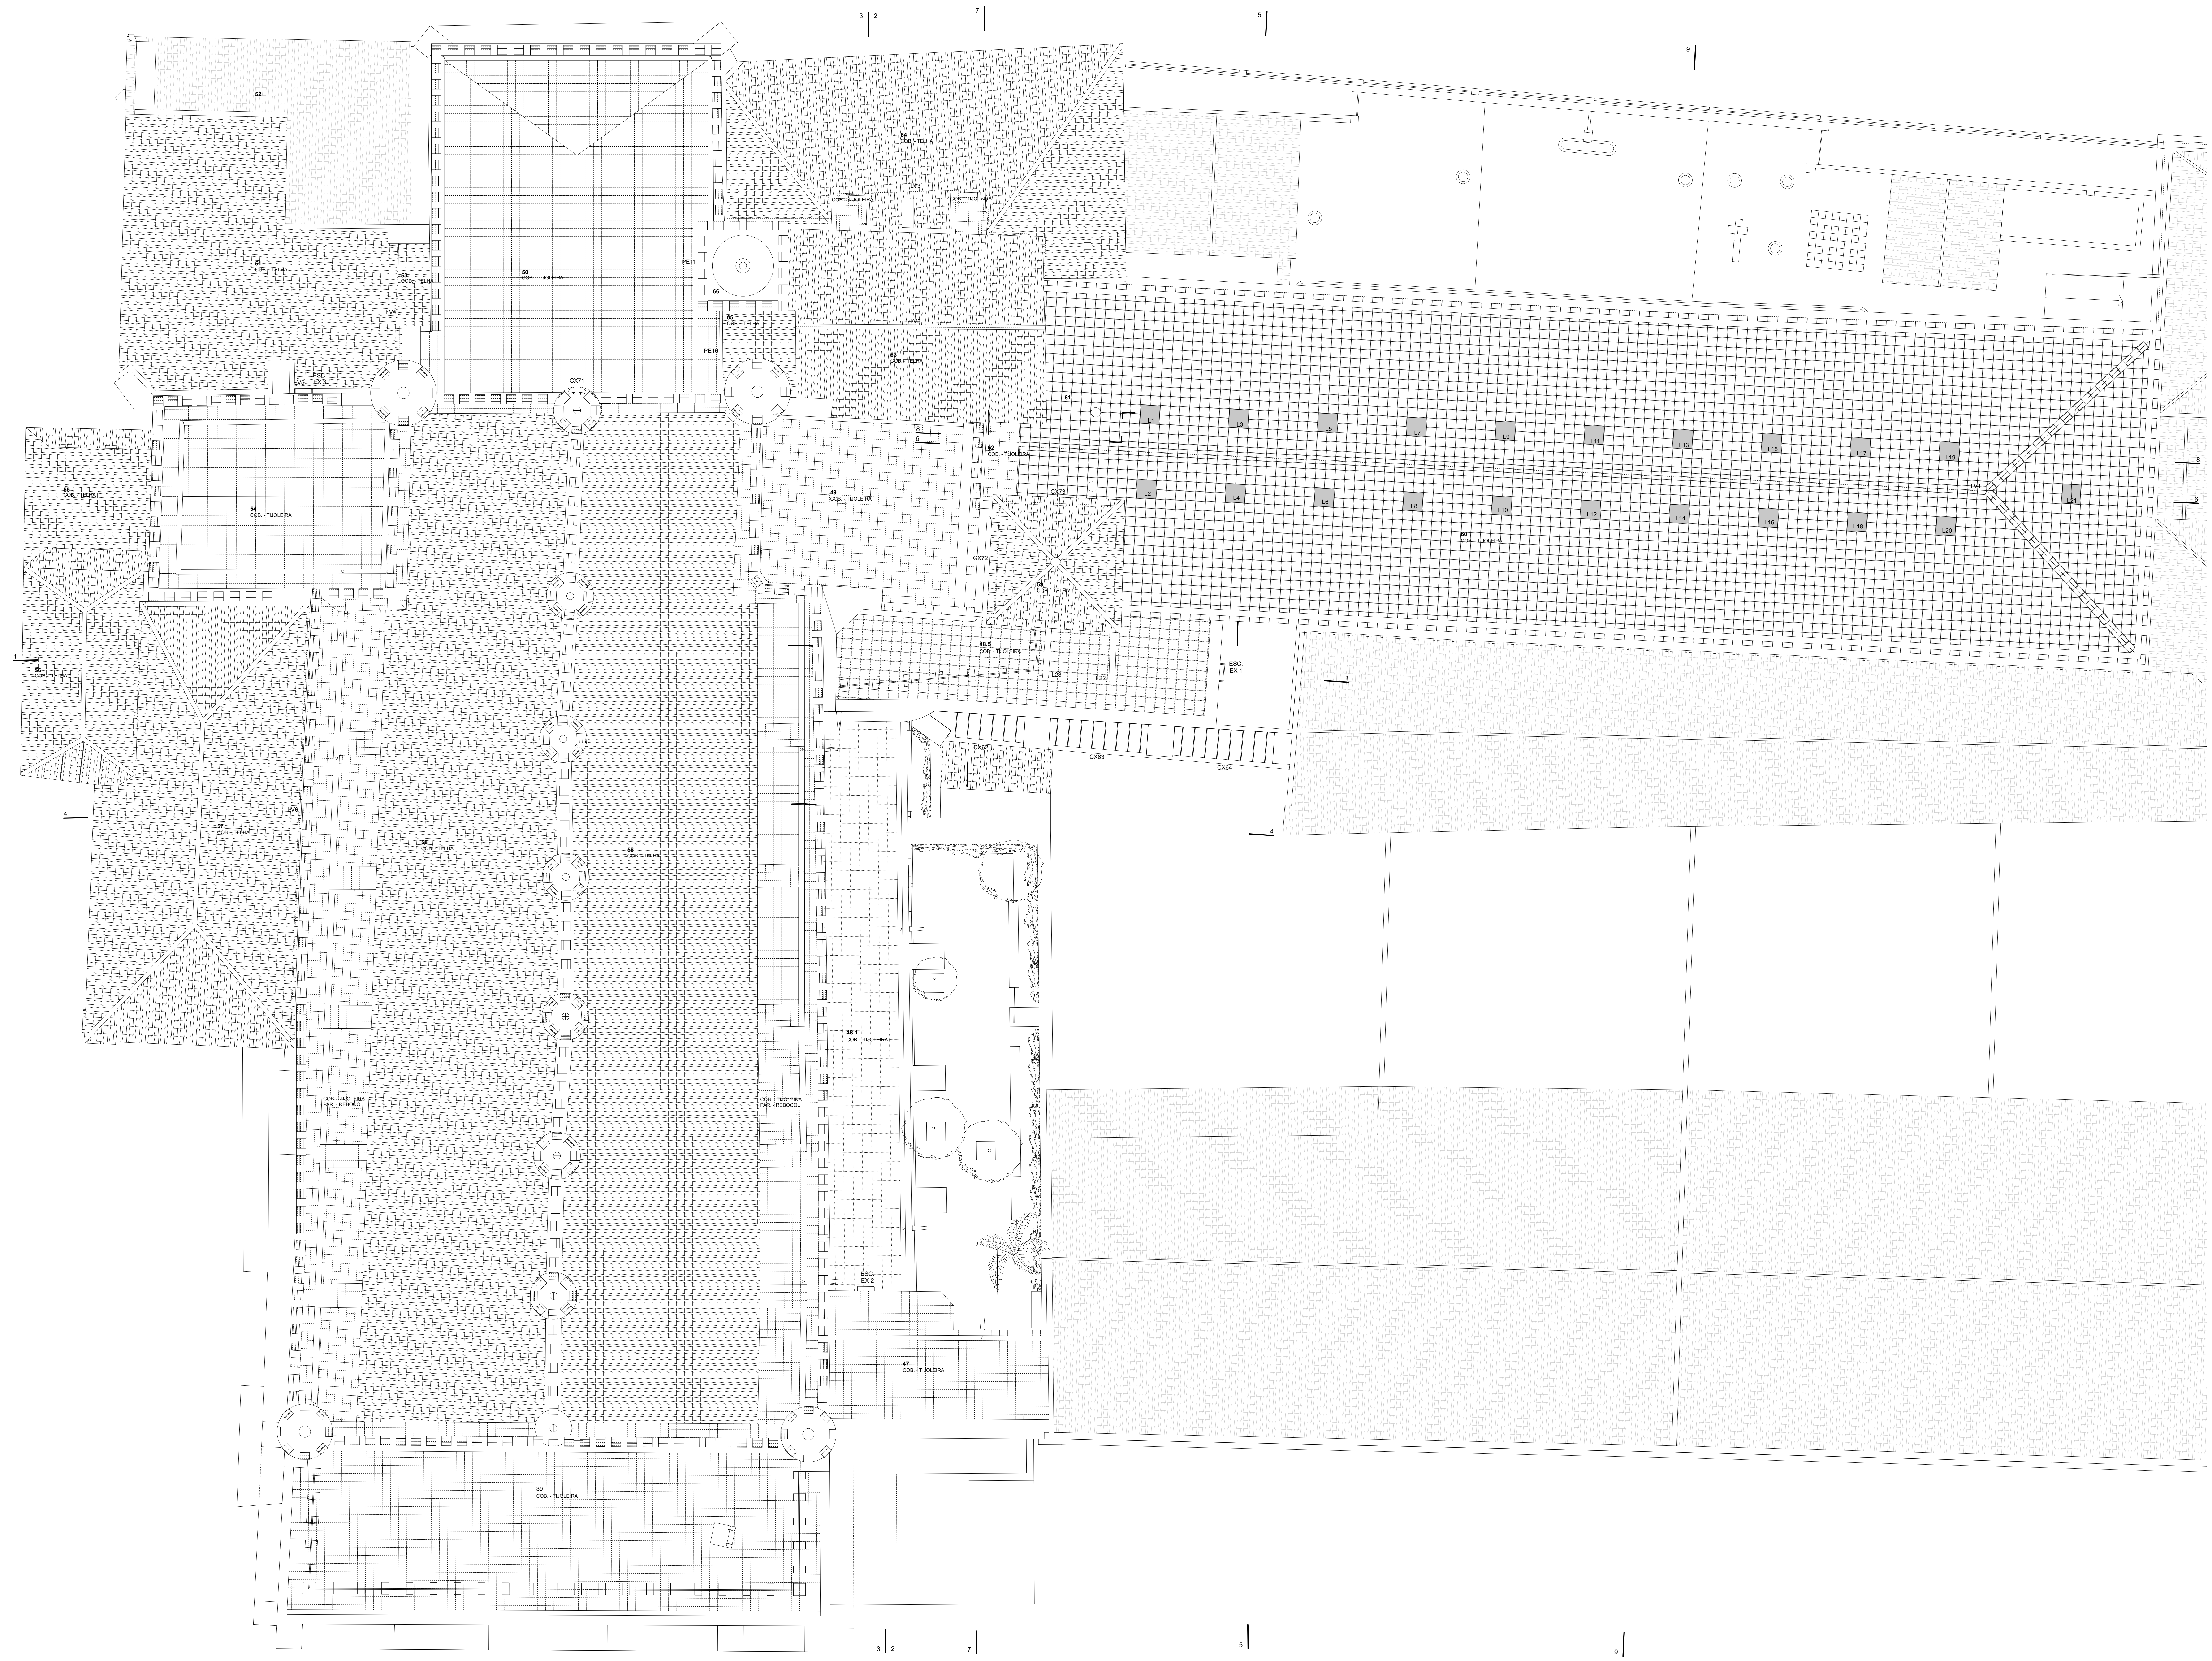
3 | 2
7
5
9
52
64 COB. - TELHA
LV3
COB. - TIJOLEIRA
COB. - TIJOLEIRA
51 COB. - TELHA
53 COB. - TELHA
50 COB. - TIJOLEIRA
PE11
66
65 COB. - TELHA
LV2
PE10
63 COB. - TELHA
LV4
LV5
ESC. EX 3
CX71
61
L1
L2
L3
L4
L5
L6
L7
L8
L9
L10
L11
L12
L13
L14
L15
L16
L17
L18
L19
L20
L21
8
6
62 COB. - TIJOLEIRA
55 COB. - TELHA
54 COB. - TIJOLEIRA
49 COB. - TIJOLEIRA
CX73
LV1
60 COB. - TIJOLEIRA
CX72
59 COB. - TELHA
48.5 COB. - TIJOLEIRA
L23
L22
ESC. EX 1
1
56 COB. - TELHA
CX62
CX63
CX64
4
57 COB. - TELHA
LV6
58 COB. - TELHA
58 COB. - TELHA
48.1 COB. - TIJOLEIRA
COB. - TIJOLEIRA PAR. - REBOCO
COB. - TIJOLEIRA PAR. - REBOCO
ESC. EX 2
47 COB. - TIJOLEIRA
39 COB. - TIJOLEIRA

PLANTA DE COBERTURA

NOTA: COTAS E ESTEREOTOMIAS SERÃO CONFIRMADAS E DEFINIDAS EM OBRA

0,10 COTAS DO PROJECTO PRONTO
00.00 COTAS DO PROJECTO PRONTO
00.00 COTAS DO PROJECTO TOSCO
0.00 ▼ COTAS DO PROJECTO PRONTO
0.00 ▽ COTAS DO PROJECTO TOSCO

▨ ALVENARIA EXISTENTE
■ BETÃO
▨ TIJOLO MACIÇO
▨ TIJOLO VAZADO
▨ BRITA
▨ TOUT-VENANT

▨ ENCHIMENTO
▨ BETONILHA
▨ PEDRA
▨ ISOLAMENTO TÉRMICO
▨ ISOLAMENTO ACÚSTICO

1. GALILÉ
2. NAVE
3. CAPELA BAPTISMAL
4. CAPELA Stº LUZIA
5. CAPELA DOS SANTOS MARTIRES DE MARROCOS
6. CAPELA DE N.SRª DE FÁTIMA
7. CAPELA DO SAGRADO CORAÇÃO DE JESUS
8. CAPELA Nª. Sª DA GUIA
9. ALTAR DA ORDEM DE S. FRANCISCO
10. CAPELA DOS CASTROS
11. SALA DA ORDEM TERCEIRA
12. ARRUMO
12.1. VESTIÁRIO / PESSOAL
13. SANITÁRIOS
14. ARRECADAÇÃO
14.1. COPA / FLORES
15. CAPELA DE SÃO JOÃOZINHO
16. CAPELA MOR
17. SACRISTIA
18. GABINETE
19. ACESSO
19.1. INSTALAÇÃO SANITÁRIA
20. GABINETE TRABALHO
21. SENHOR DOS PASSOS
22. CAPELA DA PAIXÃO DE CRISTO
23. CAPELA DE Nº SRª MÃE DOS HOMENS
24. CAPELA DE SR. RESSUSCITADO
25. CAPELA DE Sº BENTO
26. CAPELA DE STº. ANTÓNIO
27. CAPELA DE STª TERESA DO MENINO JESUS
28. CAPELA DE N.SRª DAS NECESSIDADES
29. CLAUSTRO
29.1. RECEPÇÃO / CONTROLE
29.2. GIFTS / SOUVENIRS
30. JARDIM
31. SANITÁRIOS
31.1. ÁTRIO
31.2. INST. SANITÁRIA - DEFICIENTES
32. SALA DO CAPÍTULO
33. CAPELA DOS OSSOS
34. ÁTRIO PISO 2
35. SALA
35.1. SALA VIGILÂNCIA E CONTROLE
36. SALA
36.1. AUDITÓRIO
37. ALA DAS CELAS
37.1. SALA DE APOIO - MUSEU
37.2. CENTRO DE INTERPRETAÇÃO
38. GALERIA DIREITA
39. TERRAÇO DA GALILÉ
40. GALERIA ESQUERDA
41. ROUPARIA
42. ACESSO PISO 3
43. SALA
44. SALA DE TRABALHO
45. ARRECADAÇÃO / ACESSO COBERTURAS
46. ACESSO TERRAÇO ALTAR MOR
47. TERRAÇO CLAUSTRO 1
48. TERRAÇO CLAUSTRO 2
48.1. COBERTURA CLAUSTRO
48.2. ARRUMOS
48.3. INST. SANITÁRIAS
48.4. PÁTIO TÉCNICO
48.5. TERRAÇO CLAUSTRO 2 / ACESSO GALERIAS
49. TERRAÇO ALTAR CALVARIO
50. TERRAÇO ALTAR MOR
51. COBERTURA CAP. SÃO JOÃOZINHO
52. COBERTURA CAP. SÃO JOÃOZINHO
53. COBERTURA CAP. SÃO JOÃOZINHO
54. COBERTURA ALTAR ORDEM TERCEIRA
55. COBERTURA ALTAR ORDEM TERCEIRA
56. COBERTURA ANEXOS / ORDEM TERCEIRA
57. COBERTURA CAPELA DOS CASTROS / SALA TERCEIRA
58. COBERTURA DA NAVE
59. COBERTURA ESCADAS
60. COBERTURA ALA DAS CELAS
61. COBERTURA ÁTRIO PISO 2
62. COBERTURA ESCADAS
63. COBERTURA SACRISTIA
64. COBERTURA SACRISTIA
65. COBERTURA
66. TORRE SINEIRA

N

FÁBRICA DA IGREJA PAROQUIAL - FÁBRICA DE S. PEDRO

RECUPERAÇÃO / REQUALIFICAÇÃO - IGREJA E CONVENTO DE S. FRANCISCO - ÉVORA

ADALBERTO DIAS ARQUITECTO LDA.

gepectrofa
Gabinete de Estudos e Projectos de Engenharia Civil da Trofa, Lda.
Engenharia e Arquitectura

PROJECTO DE EXECUÇÃO - ARQUITECTURA	ESC. 1:100	SETEMBRO 2012
PROPOSTA - PLANTA DE COBERTURA	REVISÃO - 000	A-2.4

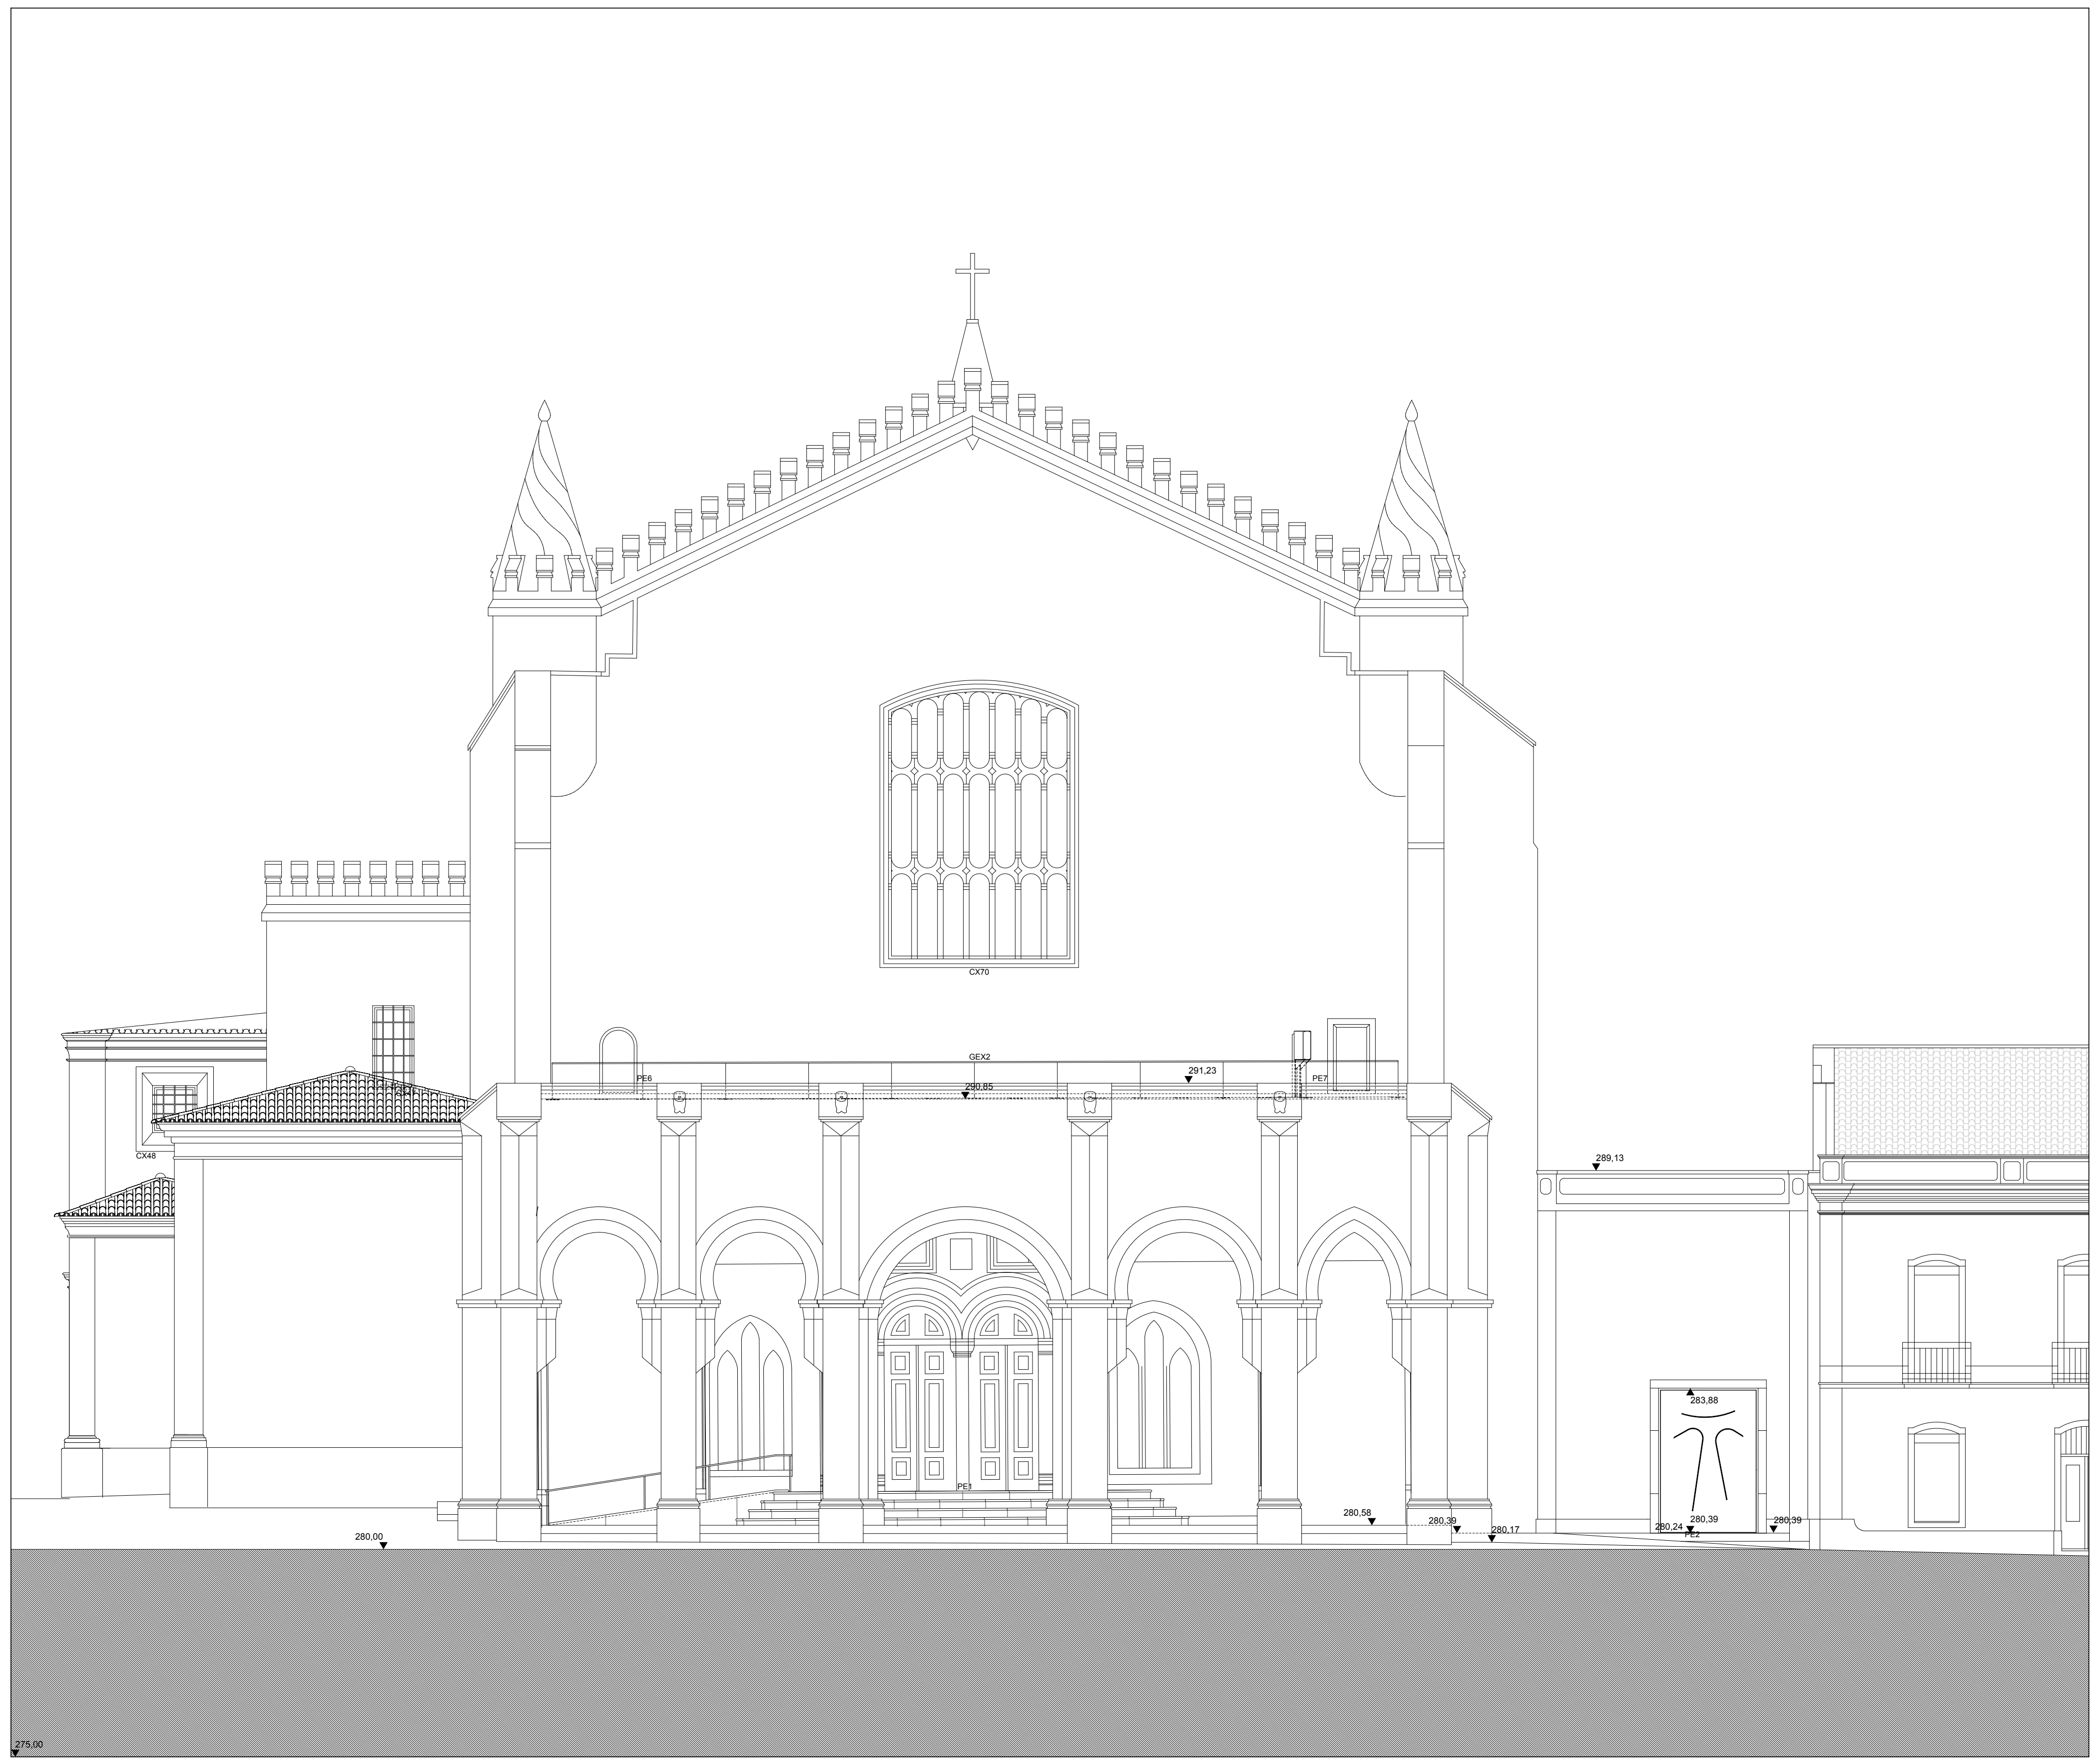
CX70
GEX2
291,23
290,85
PE6
PE7
CX48
289,13
283,88
PE1
280,58
280,39
280,17
280,24
280,39
PE2
280,00
275,00

ALÇADO POENTE

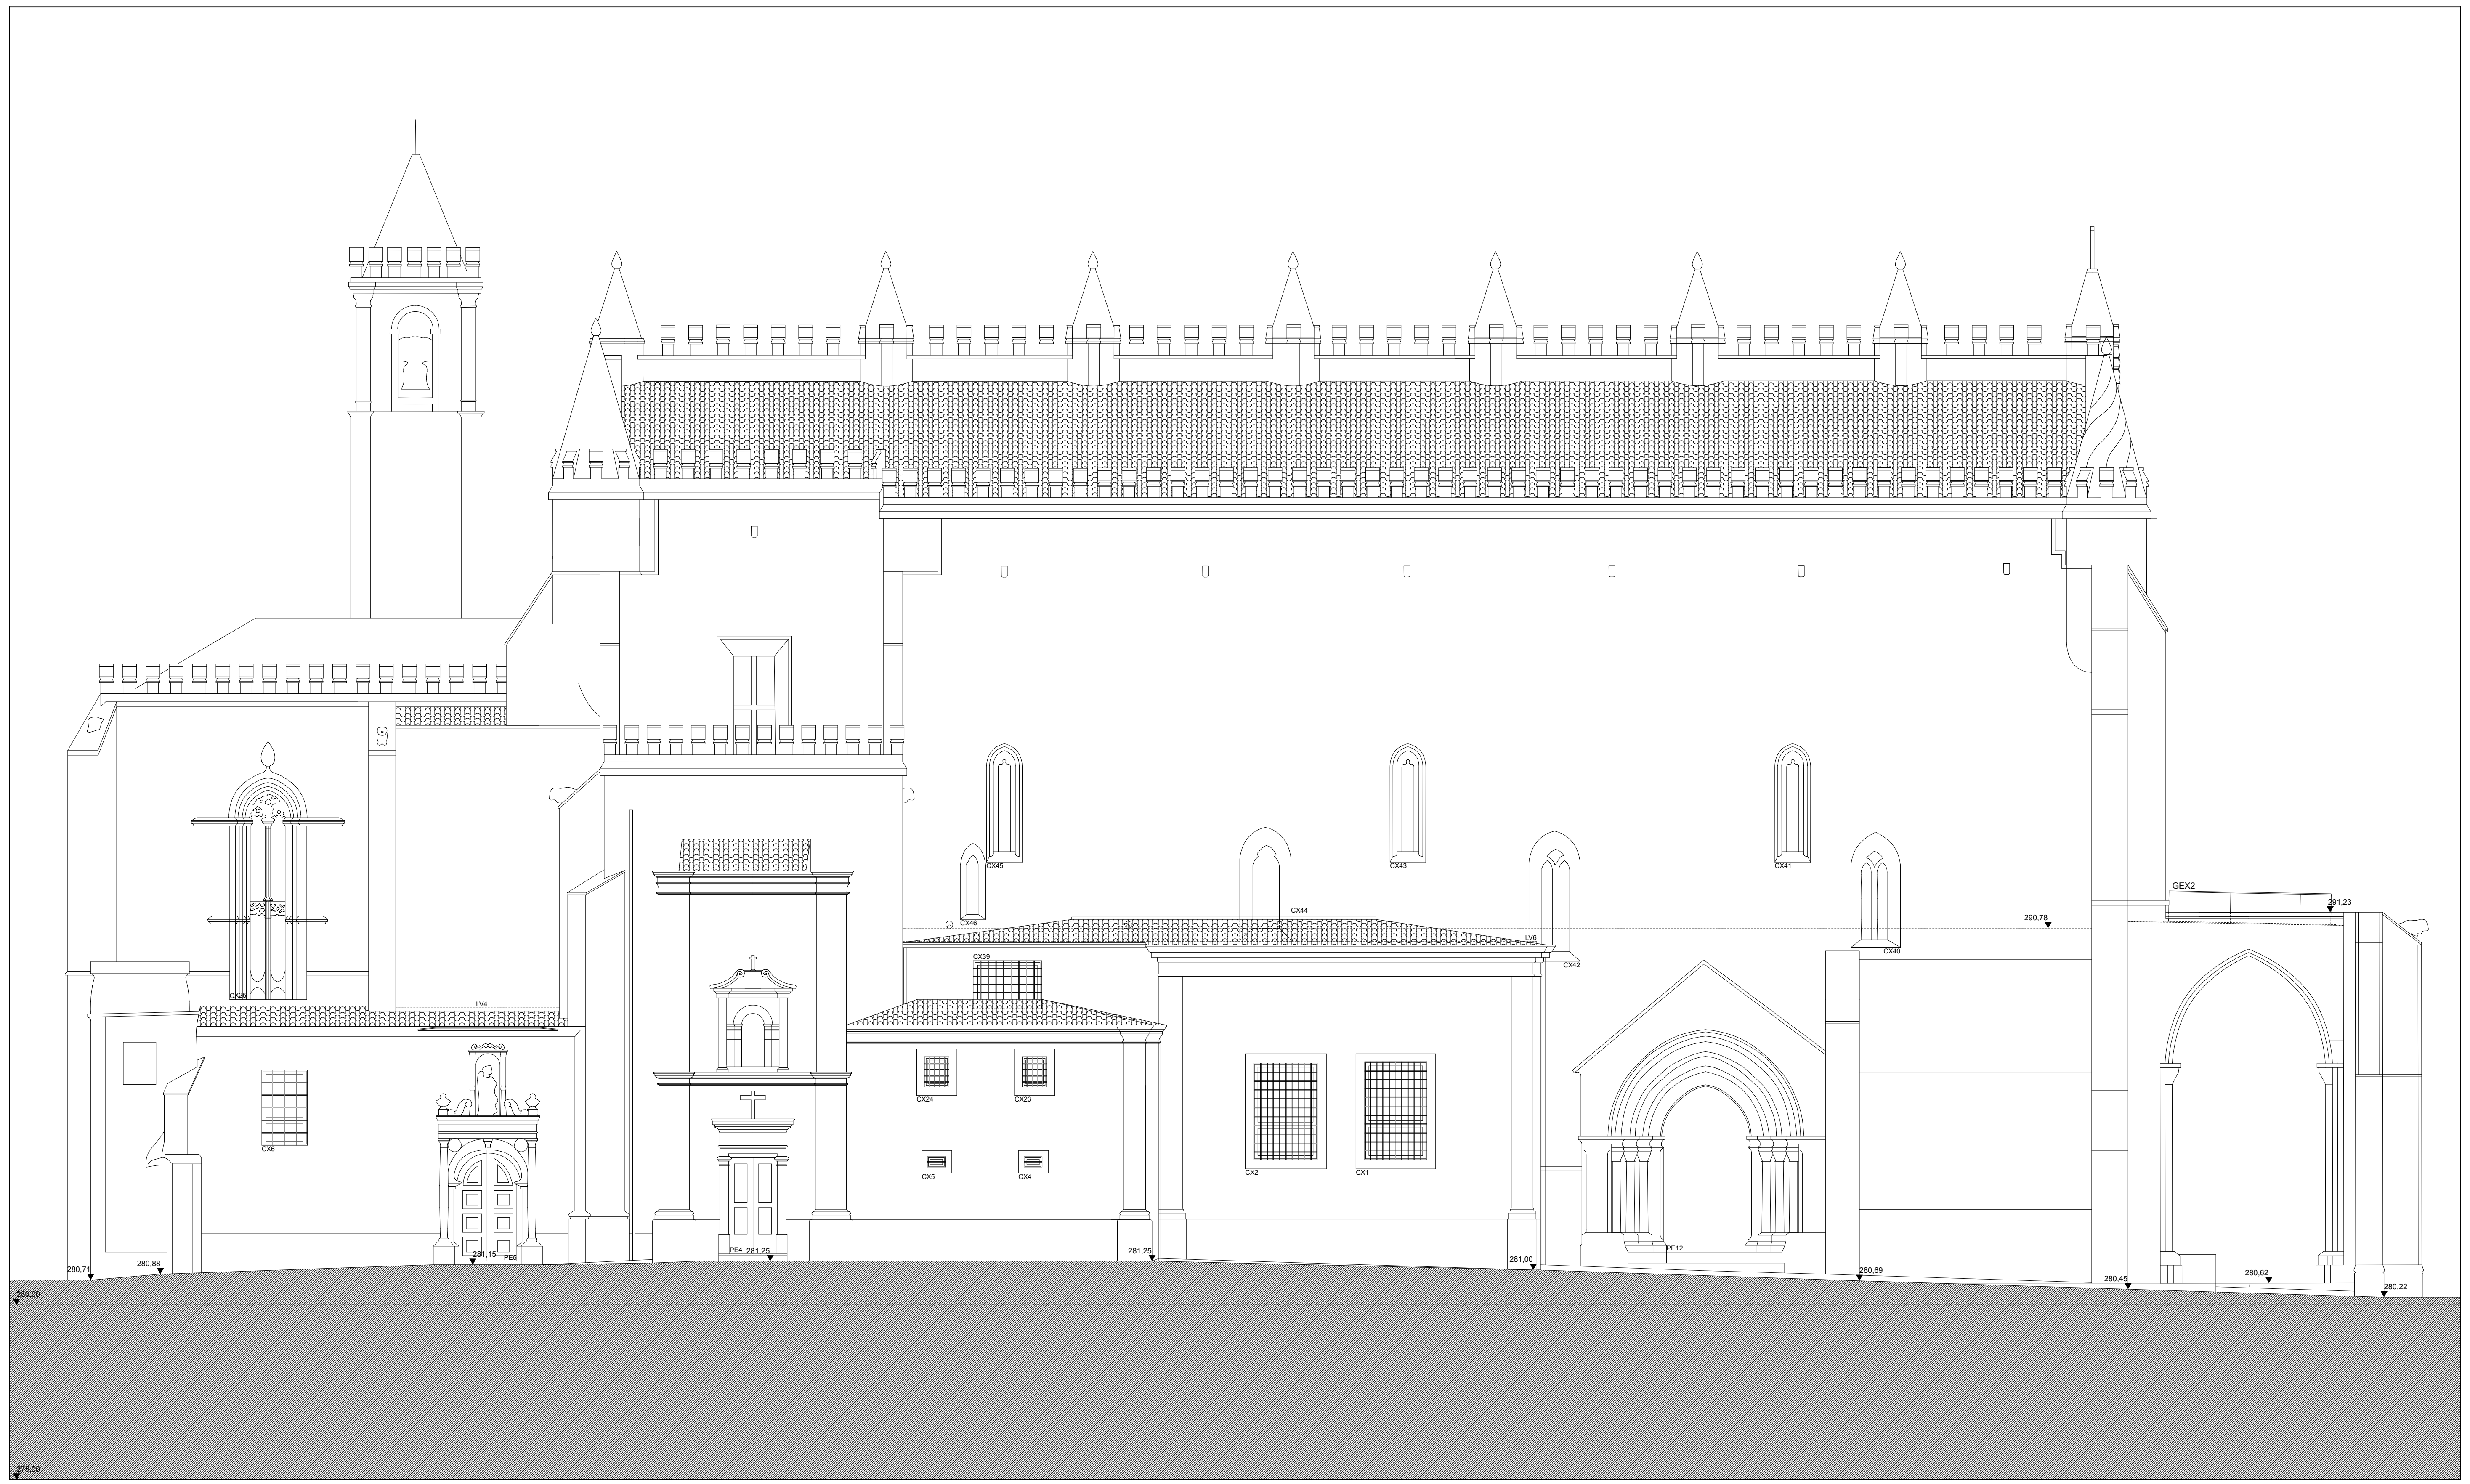
CX25
LV4
CX6
CX39
CX24
CX23
CX5
CX4
CX2
CX1
CX46
CX45
CX44
CX43
CX42
CX41
CX40
LV6
GEX2
290,78
291,23
PE5
PE4
PE12
280,71
280,88
281,15
281,25
281,25
281,00
280,69
280,45
280,62
280,22
280,00
275,00

ALÇADO NORTE

293,71
291,48
LV1
L19
L17
L15
L13
L11
L9
L7
L5
L3
L1
CX33
CX32
CX31
CX30
CX20
CX19
CX18
CX17
CX16
CX15
CX14
CX13
CX12
CX11
CX10
CX9
CX8
CX7
CX29
CX28
CX27
CX73
CX67
CX66
CX52
CX51
CX71
CX50
CX49
LV2
LV3
LV5
287,45
282,40
281,77
275,04
275,95
278,44
278,91
279,21
279,33
279,46
279,81
280,00
280,71
275,00

ALÇADO NASCENTE

NOTA: COTAS E ESTEREOTOMIAS SERÃO CONFIRMADAS E DEFINIDAS EM OBRA

0,10 COTAS DO PROJECTO PRONTO
00.00 COTAS DO PROJECTO PRONTO
00.00 COTAS DO PROJECTO TOSCO
0.00 ▼ COTAS DO PROJECTO PRONTO
0.00 ▽ COTAS DO PROJECTO TOSCO

▨ ALVENARIA EXISTENTE
■ BETÃO
▨ TIJOLO MACIÇO
▨ TIJOLO VAZADO
▨ BRITA
▨ TOUT-VENANT

▨ ENCHIMENTO
▨ BETONILHA
▨ PEDRA
▨ ISOLAMENTO TÉRMICO
▨ ISOLAMENTO ACÚSTICO

FÁBRICA DA IGREJA PAROQUIAL - FÁBRICA DE S. PEDRO

RECUPERAÇÃO / REQUALIFICAÇÃO - IGREJA E CONVENTO DE S. FRANCISCO - ÉVORA

ADALBERTO DIAS ARQUITECTO LDA.

gepectrofa
Gabinete de Estudos e Projectos de Engenharia Civil da Trofa, Lda.
Engenharia e Arquitectura

PROJECTO DE EXECUÇÃO - ARQUITECTURA	ESC. 1:100	SETEMBRO 2012
PROPOSTA - ALÇADOS NORTE, POENTE E NASCENTE	REVISÃO - 000	A-2.5

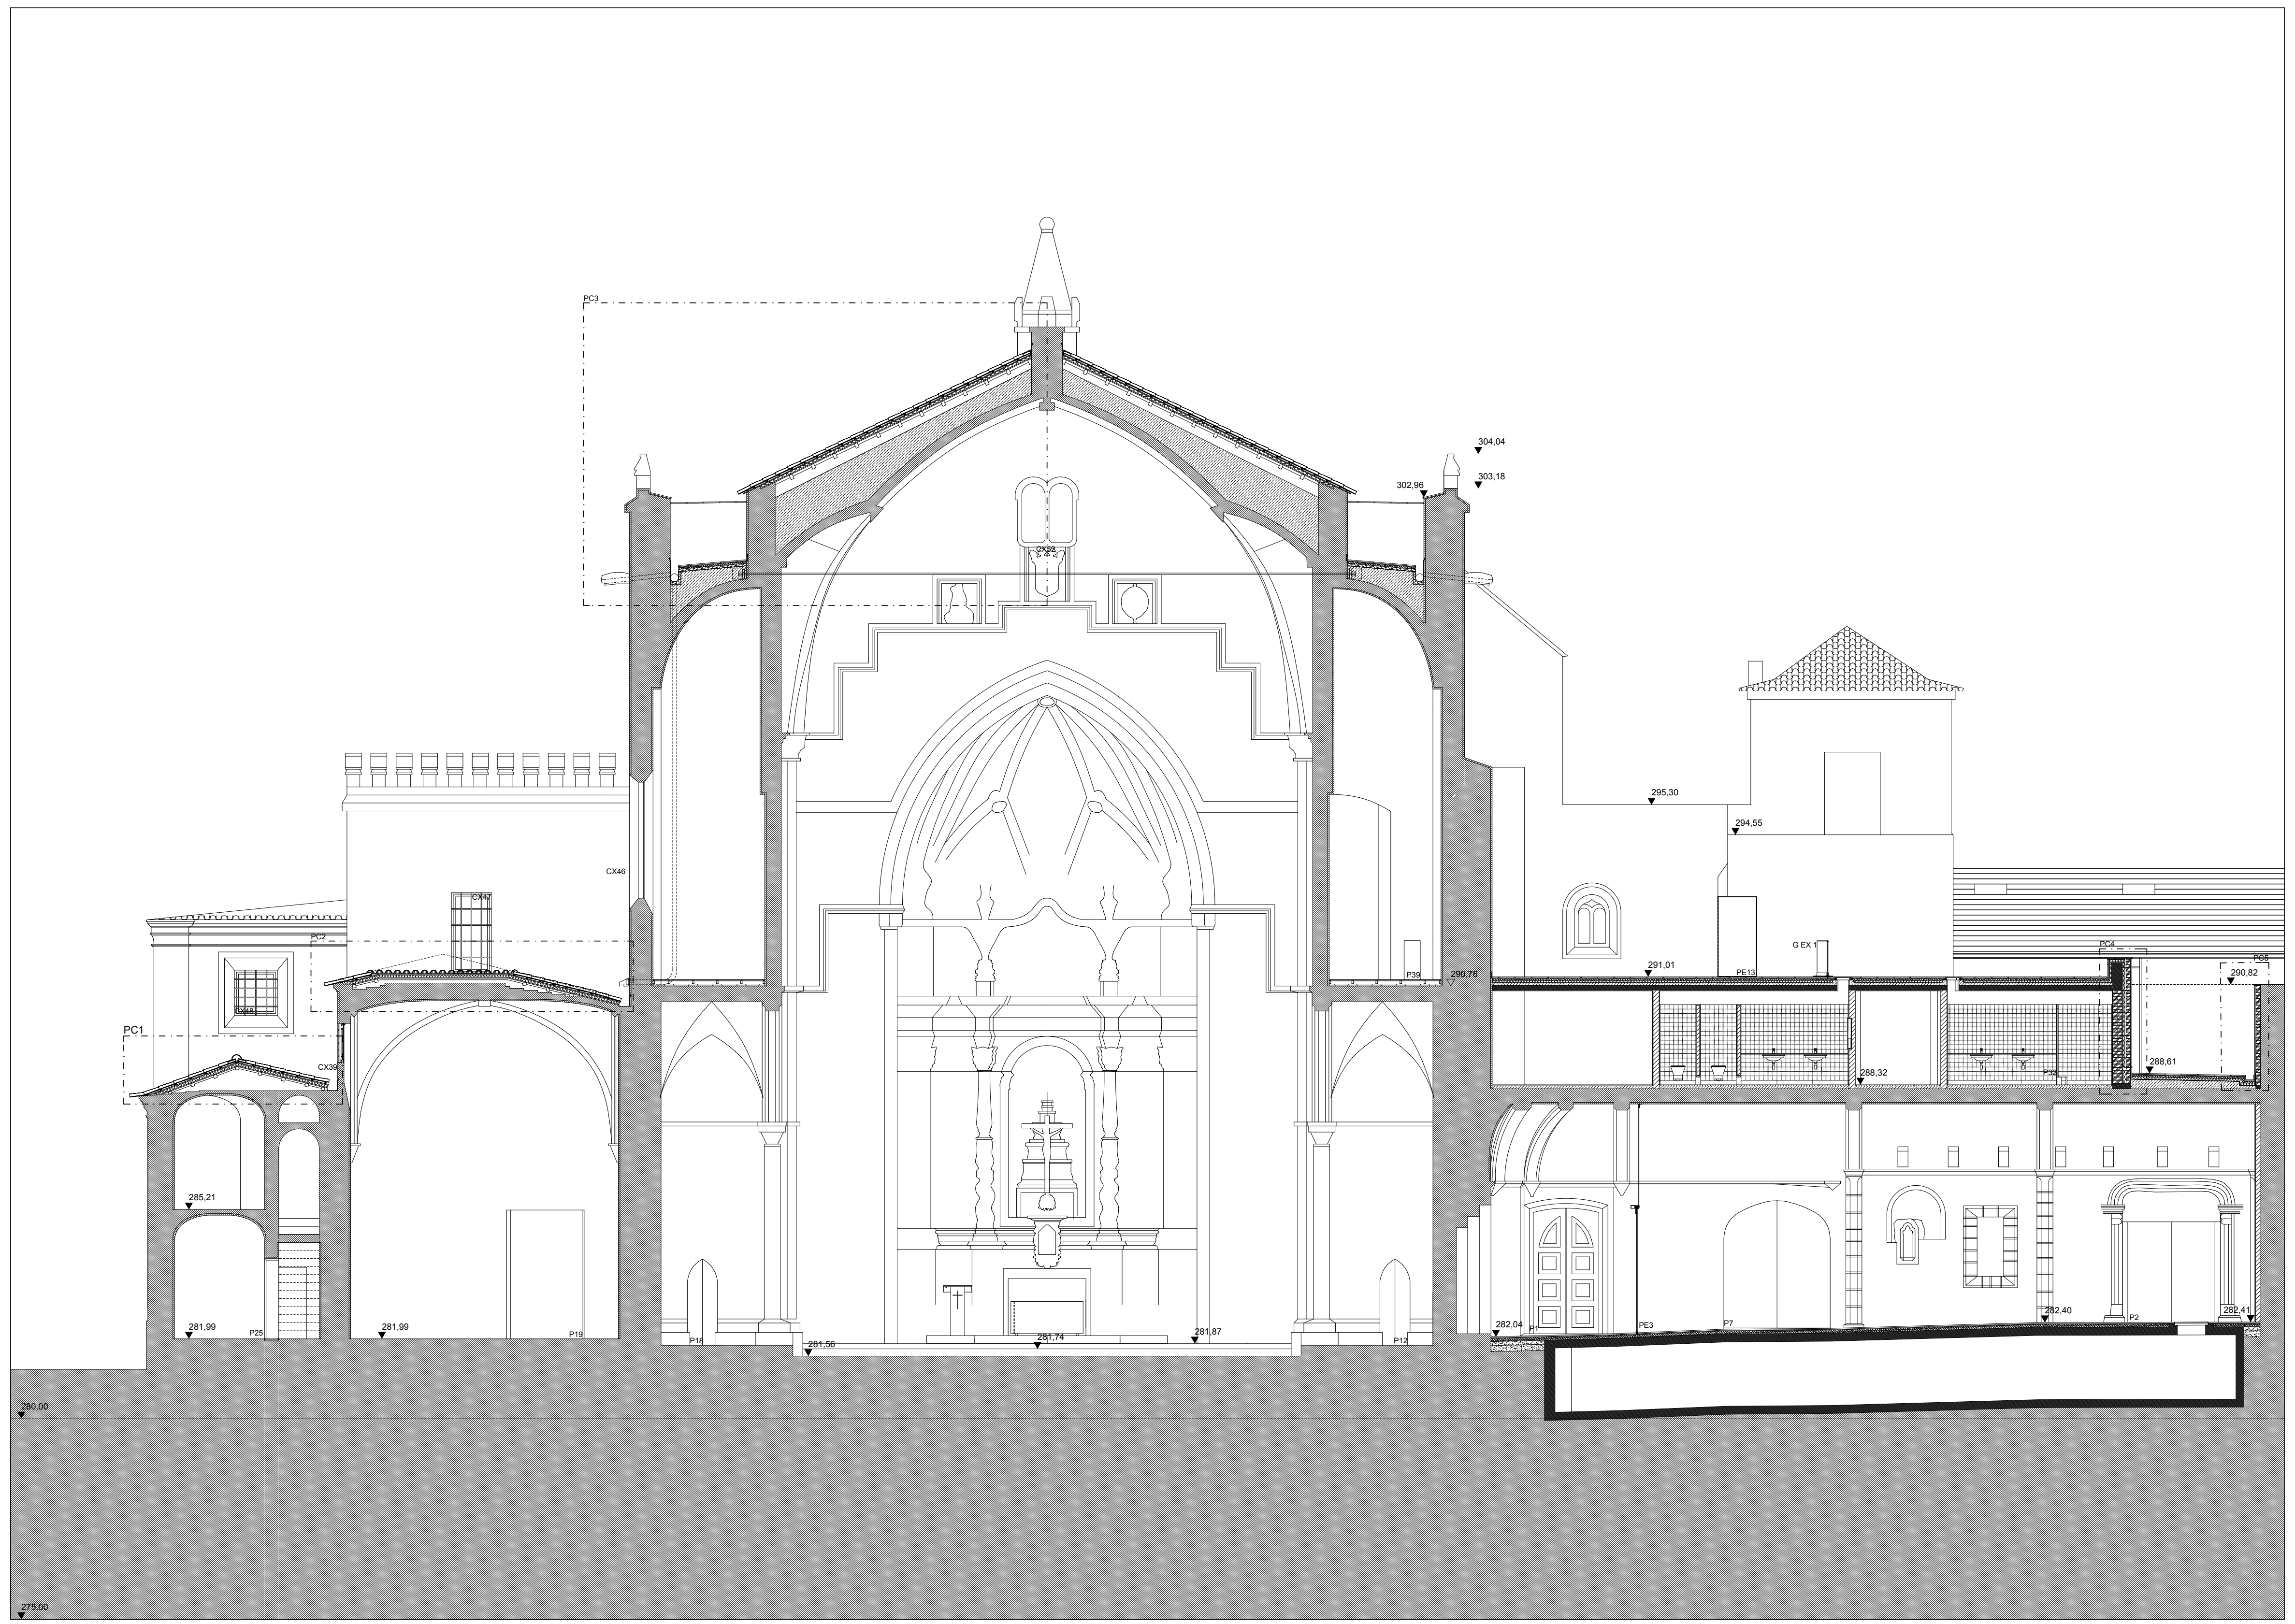

CORTE 1

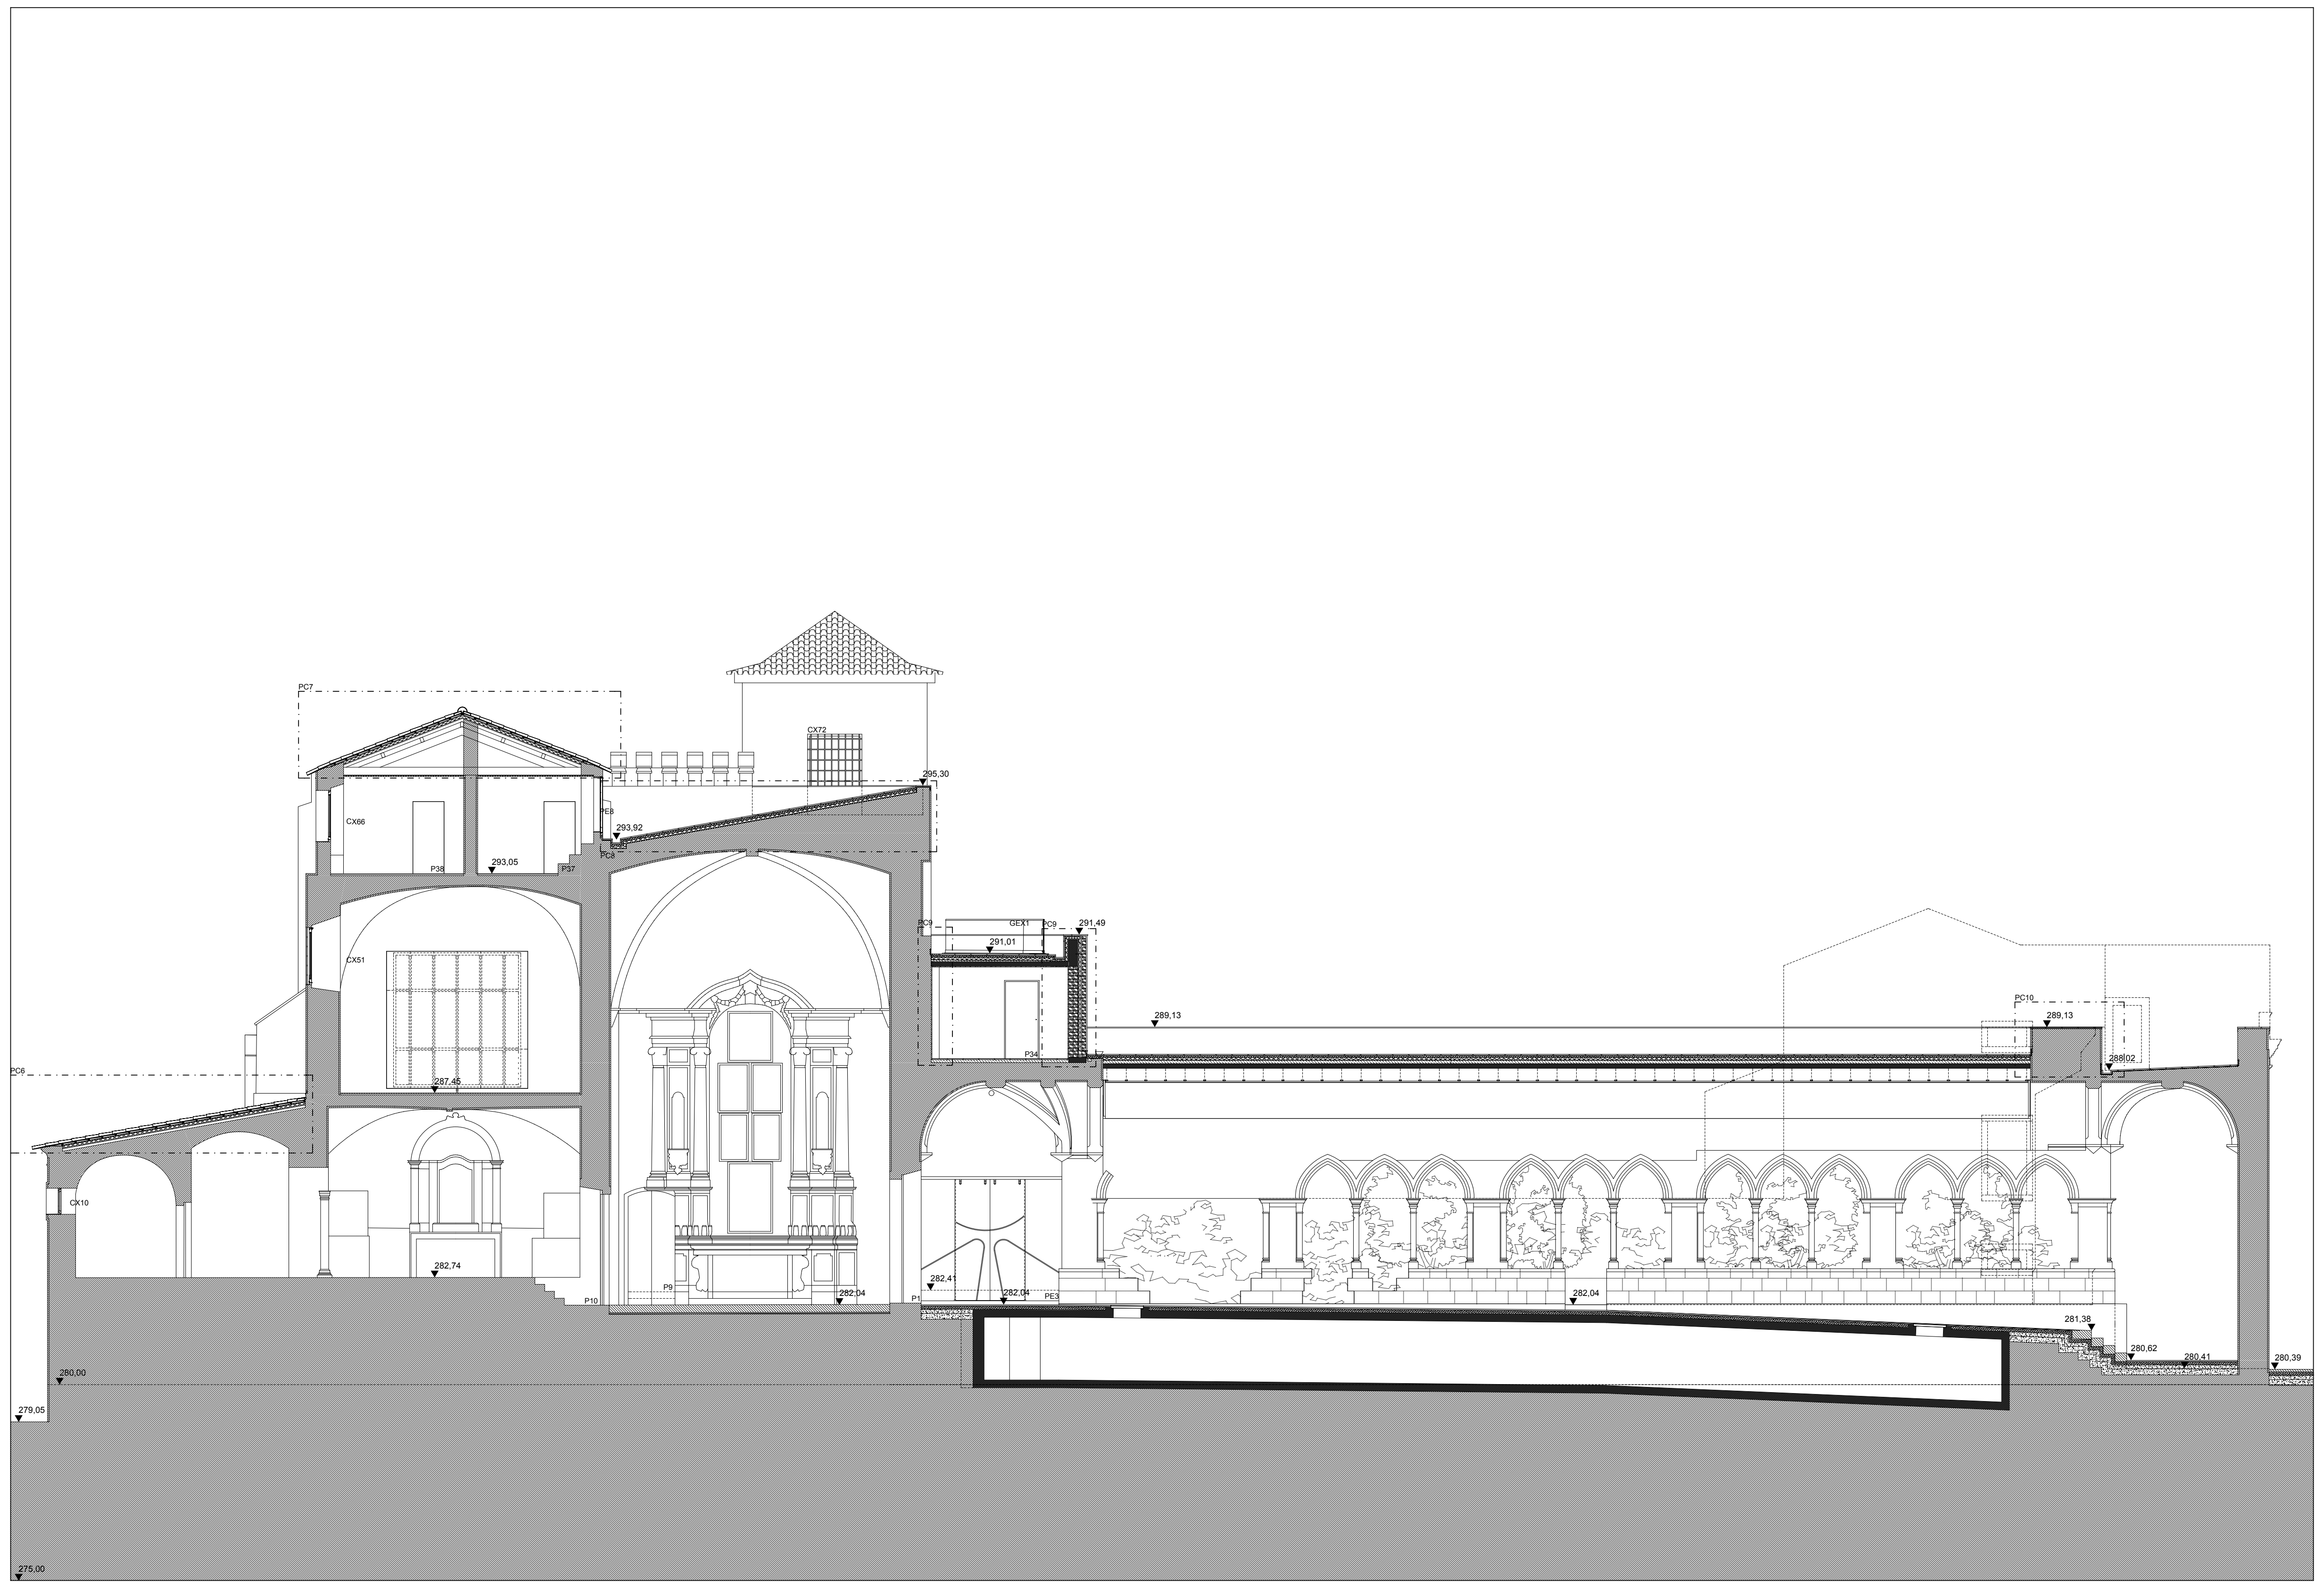

CORTE 2

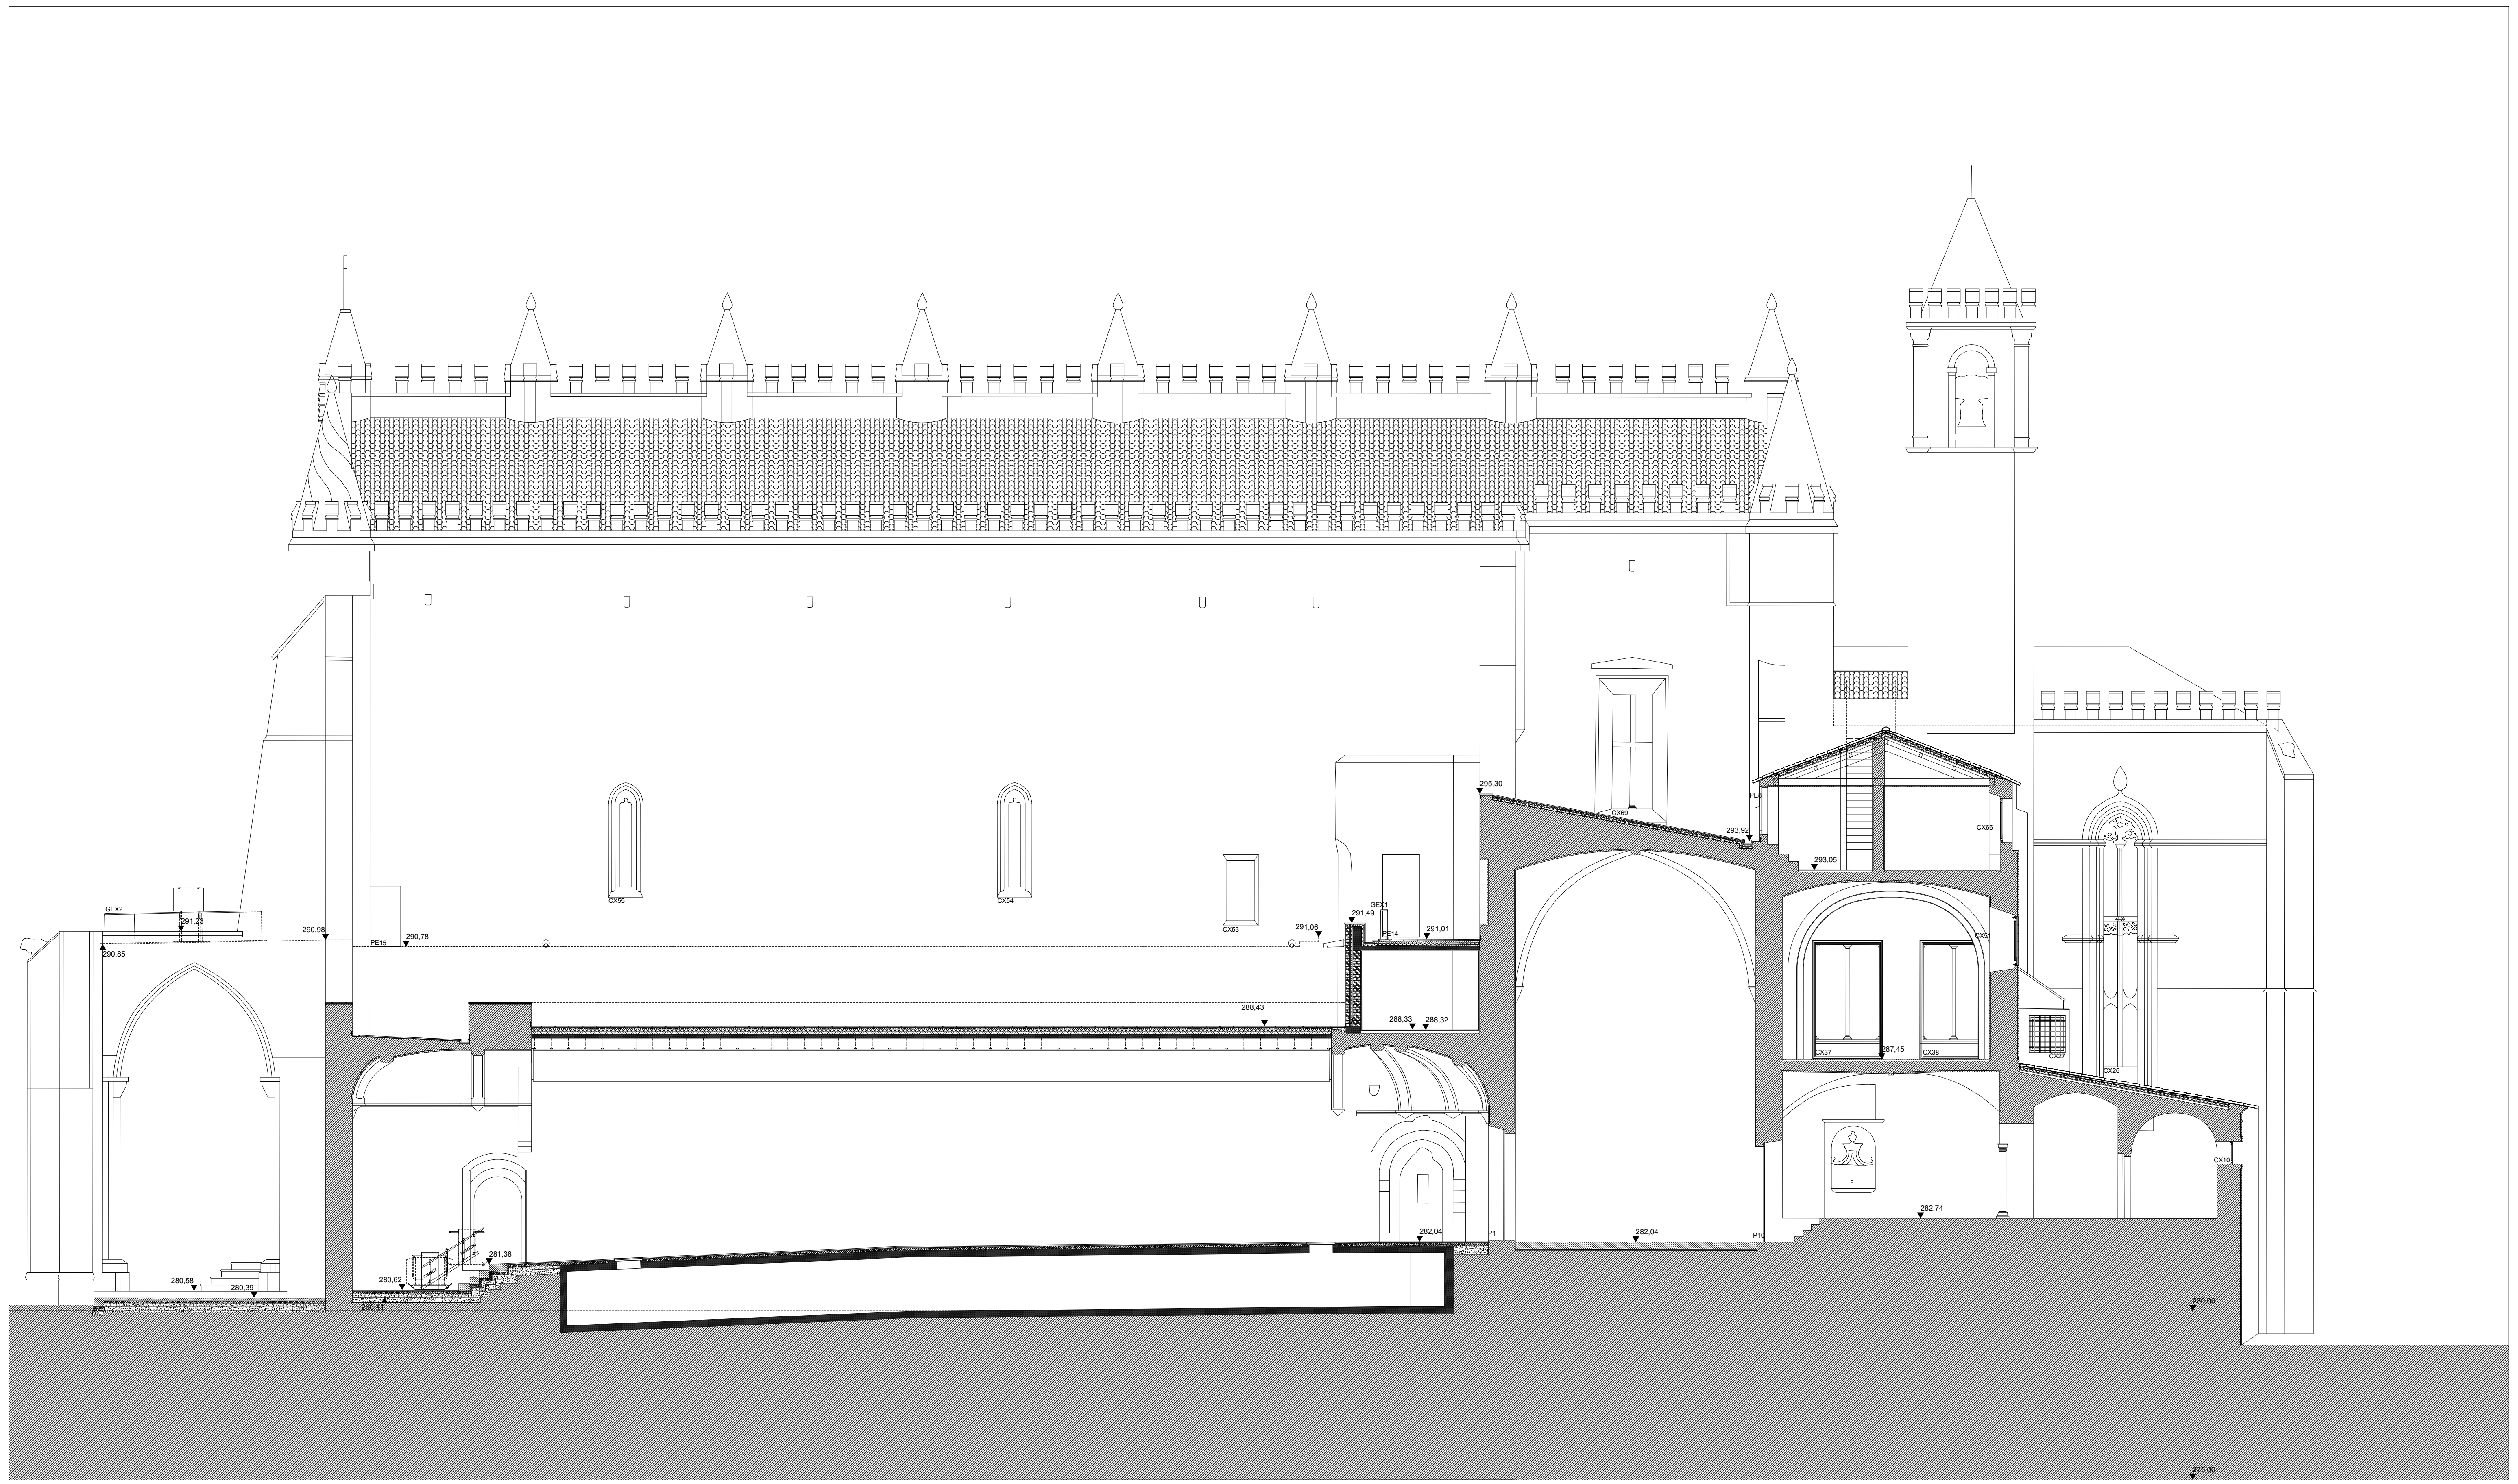

CORTE 3

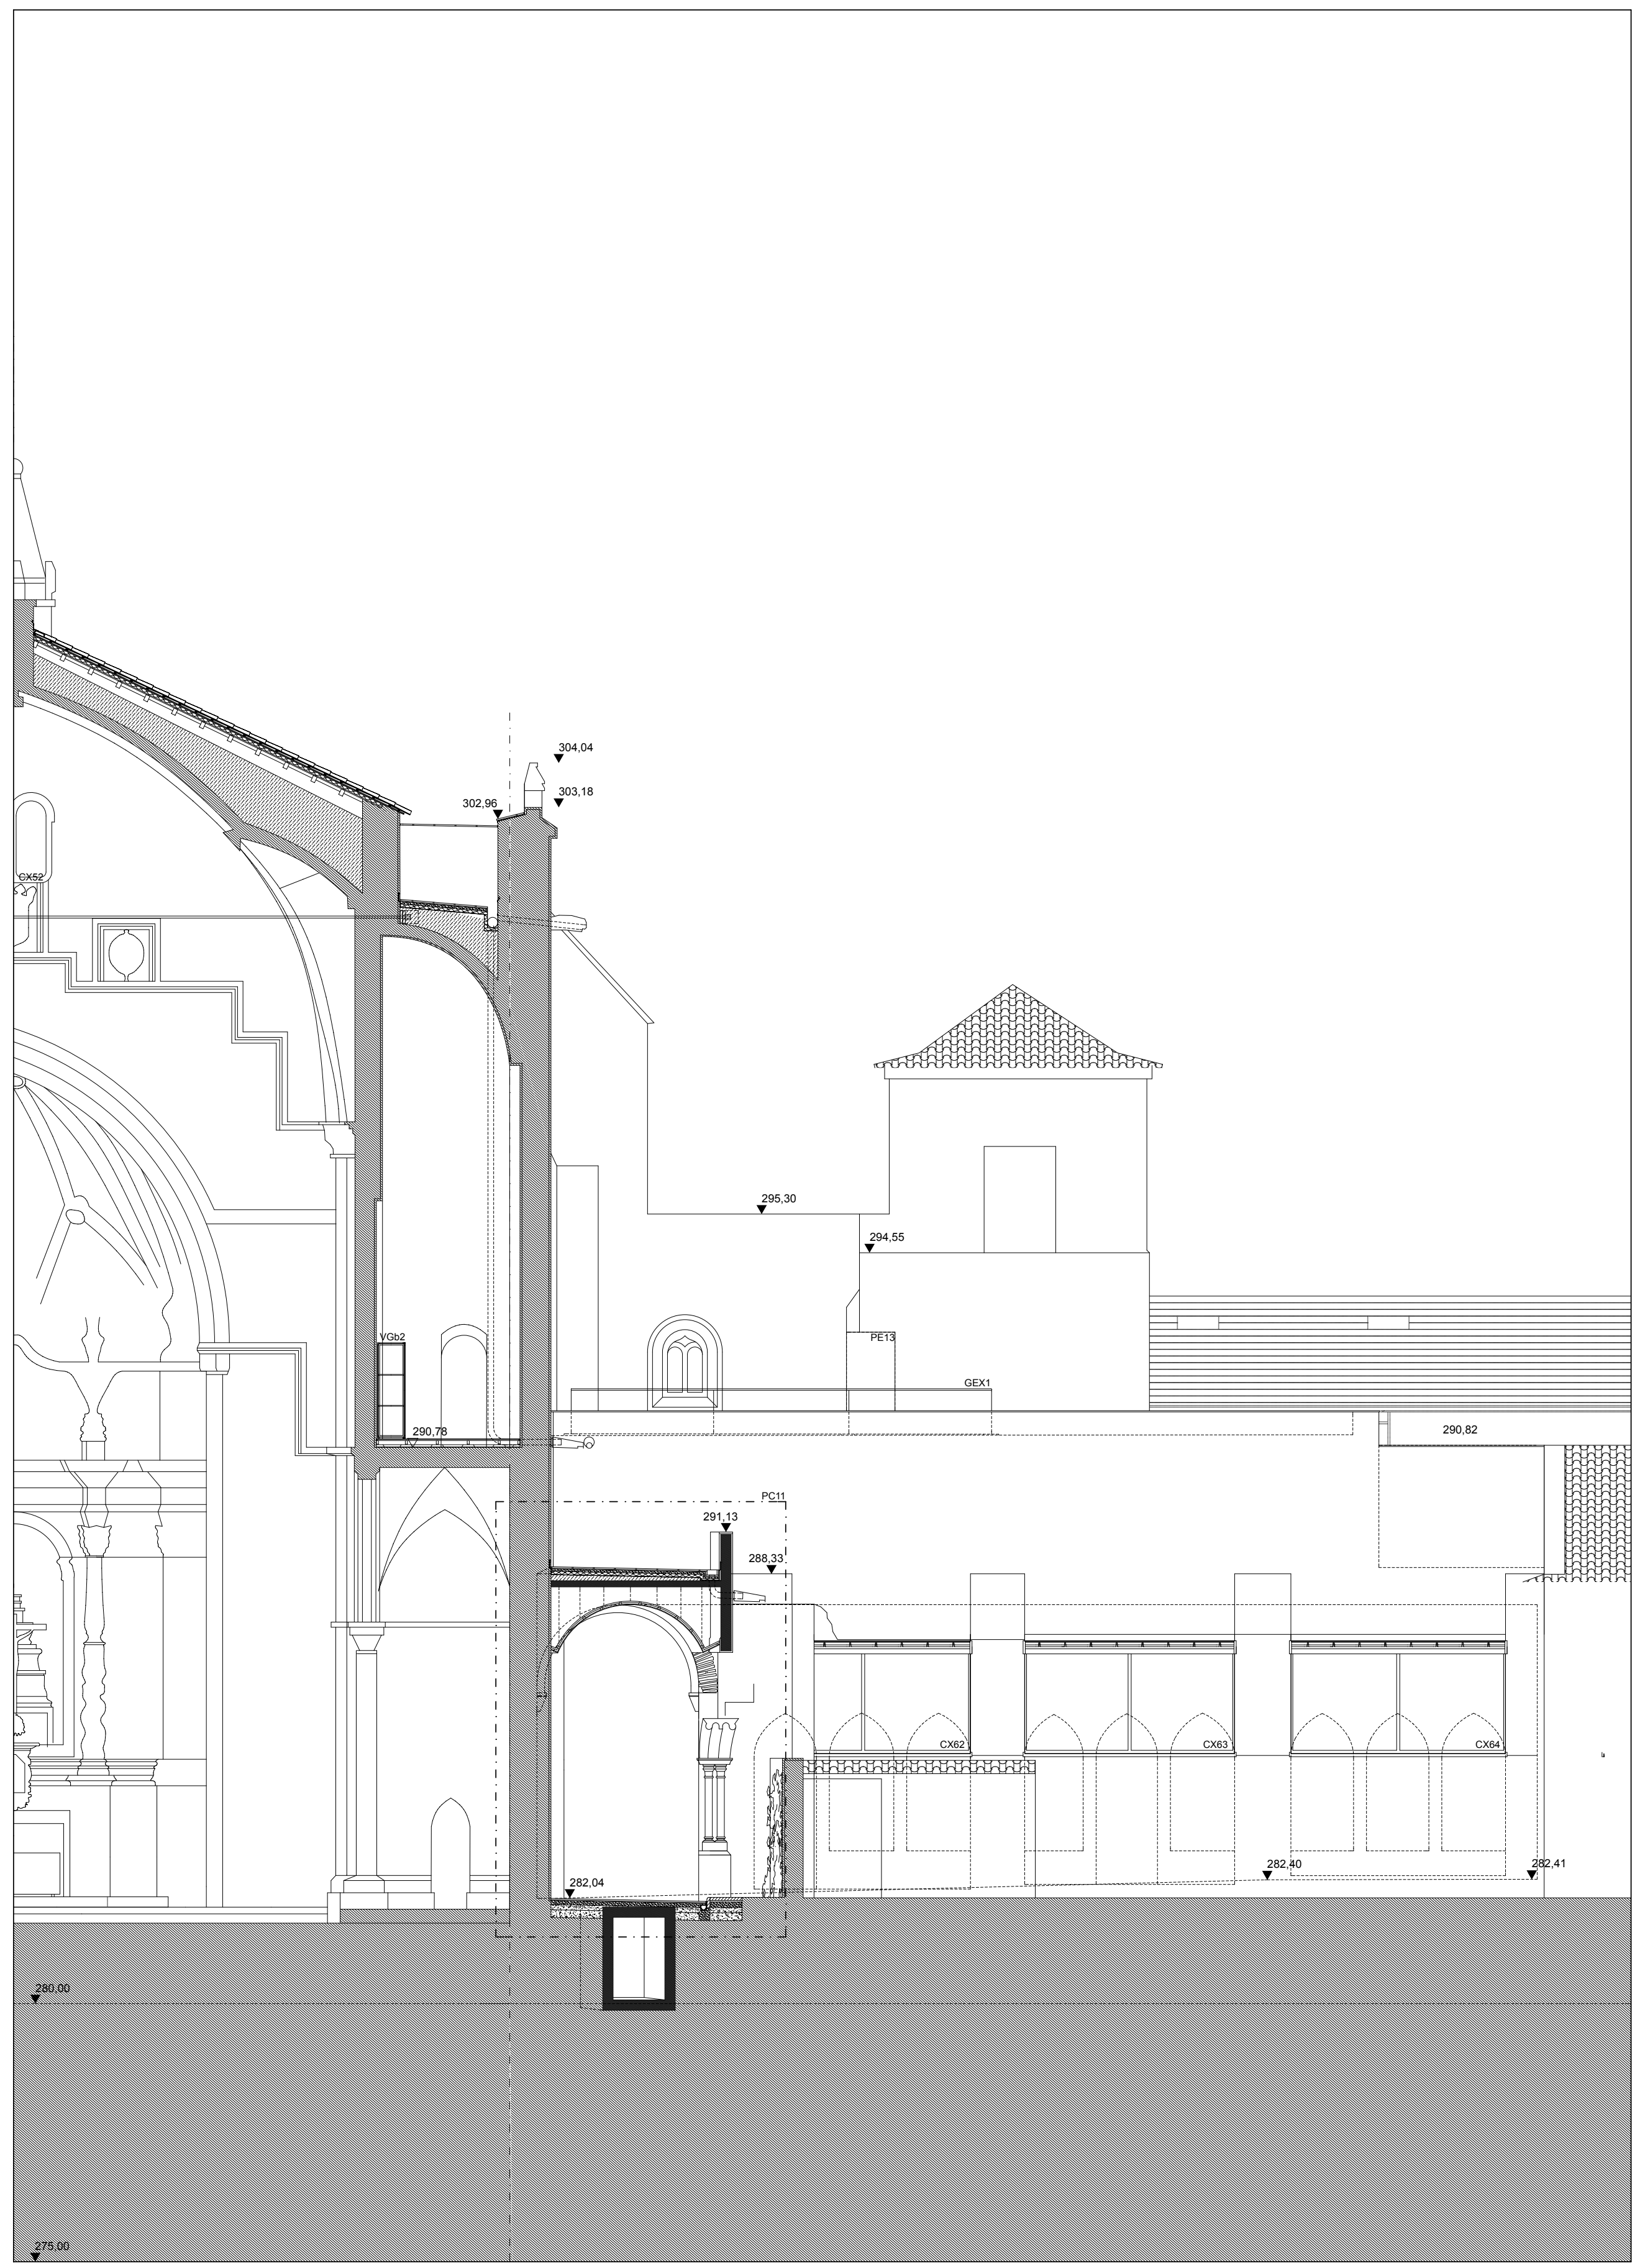

CORTE 4

NOTA: COTAS E ESTEREOTOMIAS SERÃO CONFIRMADAS E DEFINIDAS EM OBRA

0,10 COTAS DO PROJECTO PRONTO

00.00 COTAS DO PROJECTO PRONTO

00.00 COTAS DO PROJECTO TOSCO

0.00 ▼ COTAS DO PROJECTO PRONTO

0.00 ▽ COTAS DO PROJECTO TOSCO

▨	ALVENARIA EXISTENTE
■	BETÃO
▨	TIJOLO MACIÇO
▨	TIJOLO VAZADO
▨	BRITA
▨	TOUT-VENANT
▨	ENCHIMENTO
▨	BETONILHA
▨	PEDRA
▨	ISOLAMENTO TÉRMICO
▨	ISOLAMENTO ACÚSTICO

FÁBRICA DA IGREJA PAROQUIAL - FÁBRICA DE S. PEDRO

RECUPERAÇÃO / REQUALIFICAÇÃO - IGREJA E CONVENTO DE S. FRANCISCO - ÉVORA

ADALBERTO DIAS ARQUITECTO LDA.

gepectrofa
Engenharia e Arquitectura

PROJECTO DE EXECUÇÃO - ARQUITECTURA	ESC. 1:100	SETEMBRO 2012
PROPOSTA - CORTES 1 a 4	REVISÃO - 000	A-2.6

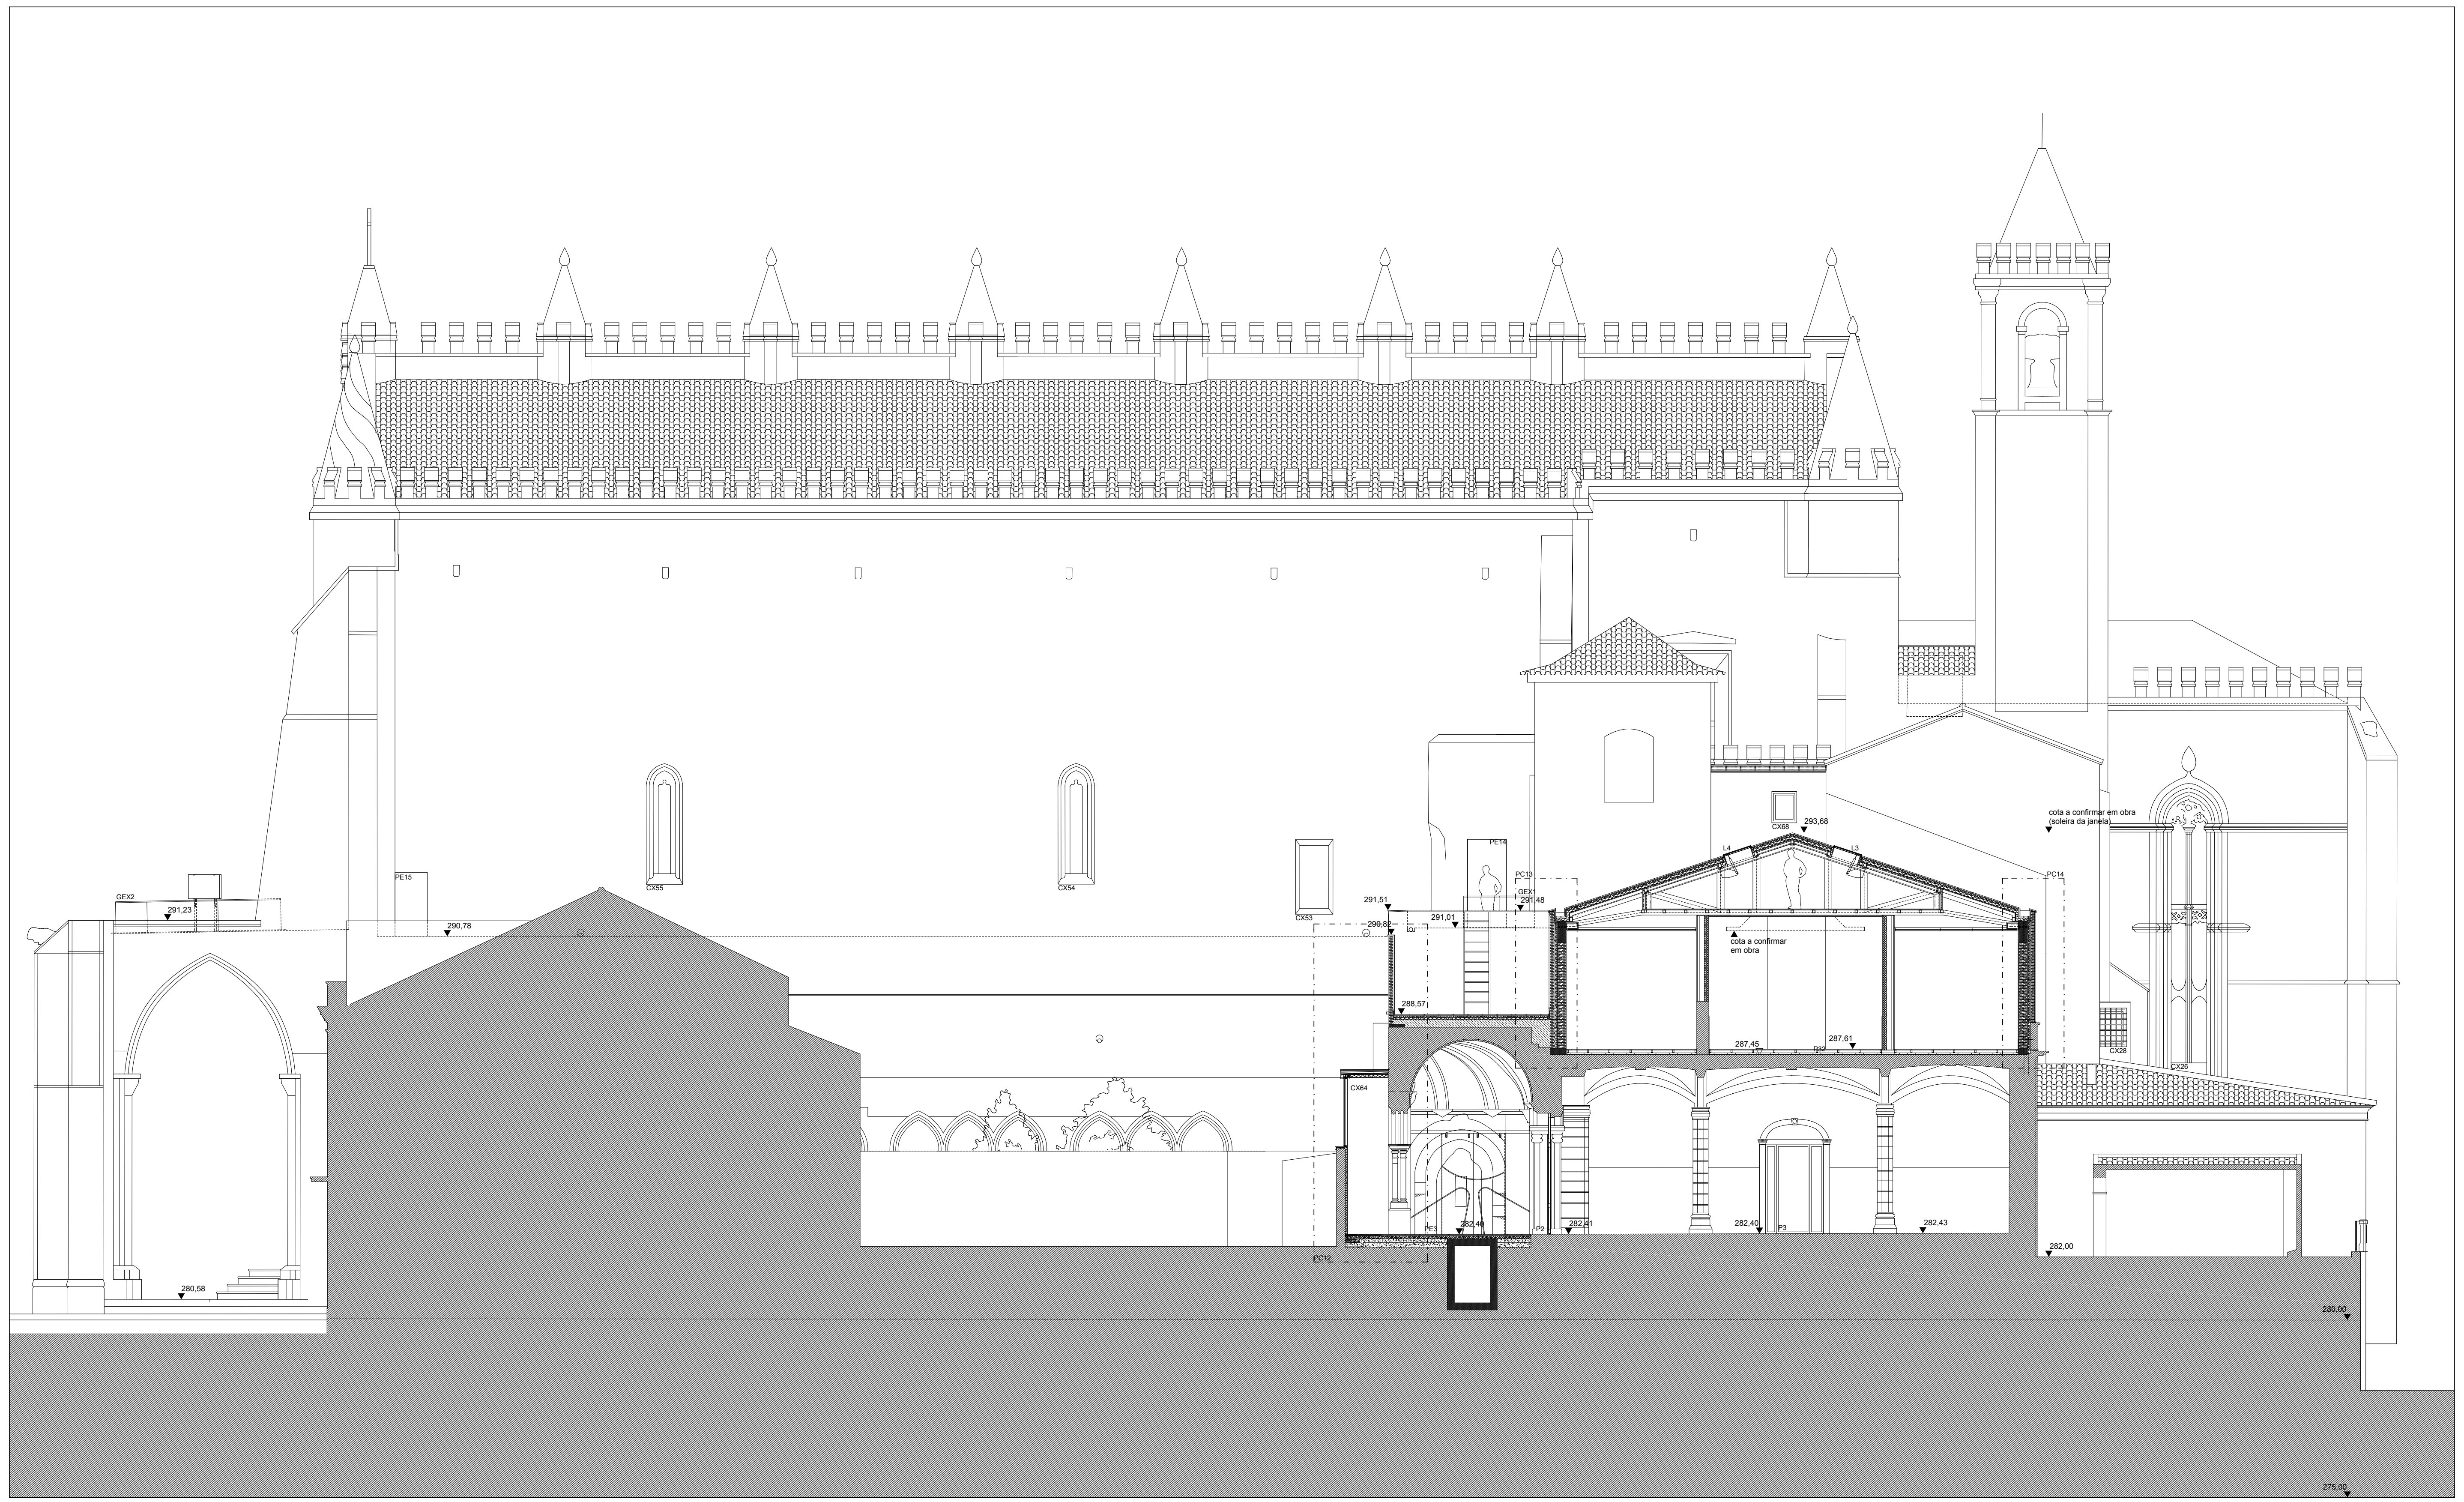
cota a confirmar em obra (soleira da janela)
cota a confirmar em obra

CORTE 5

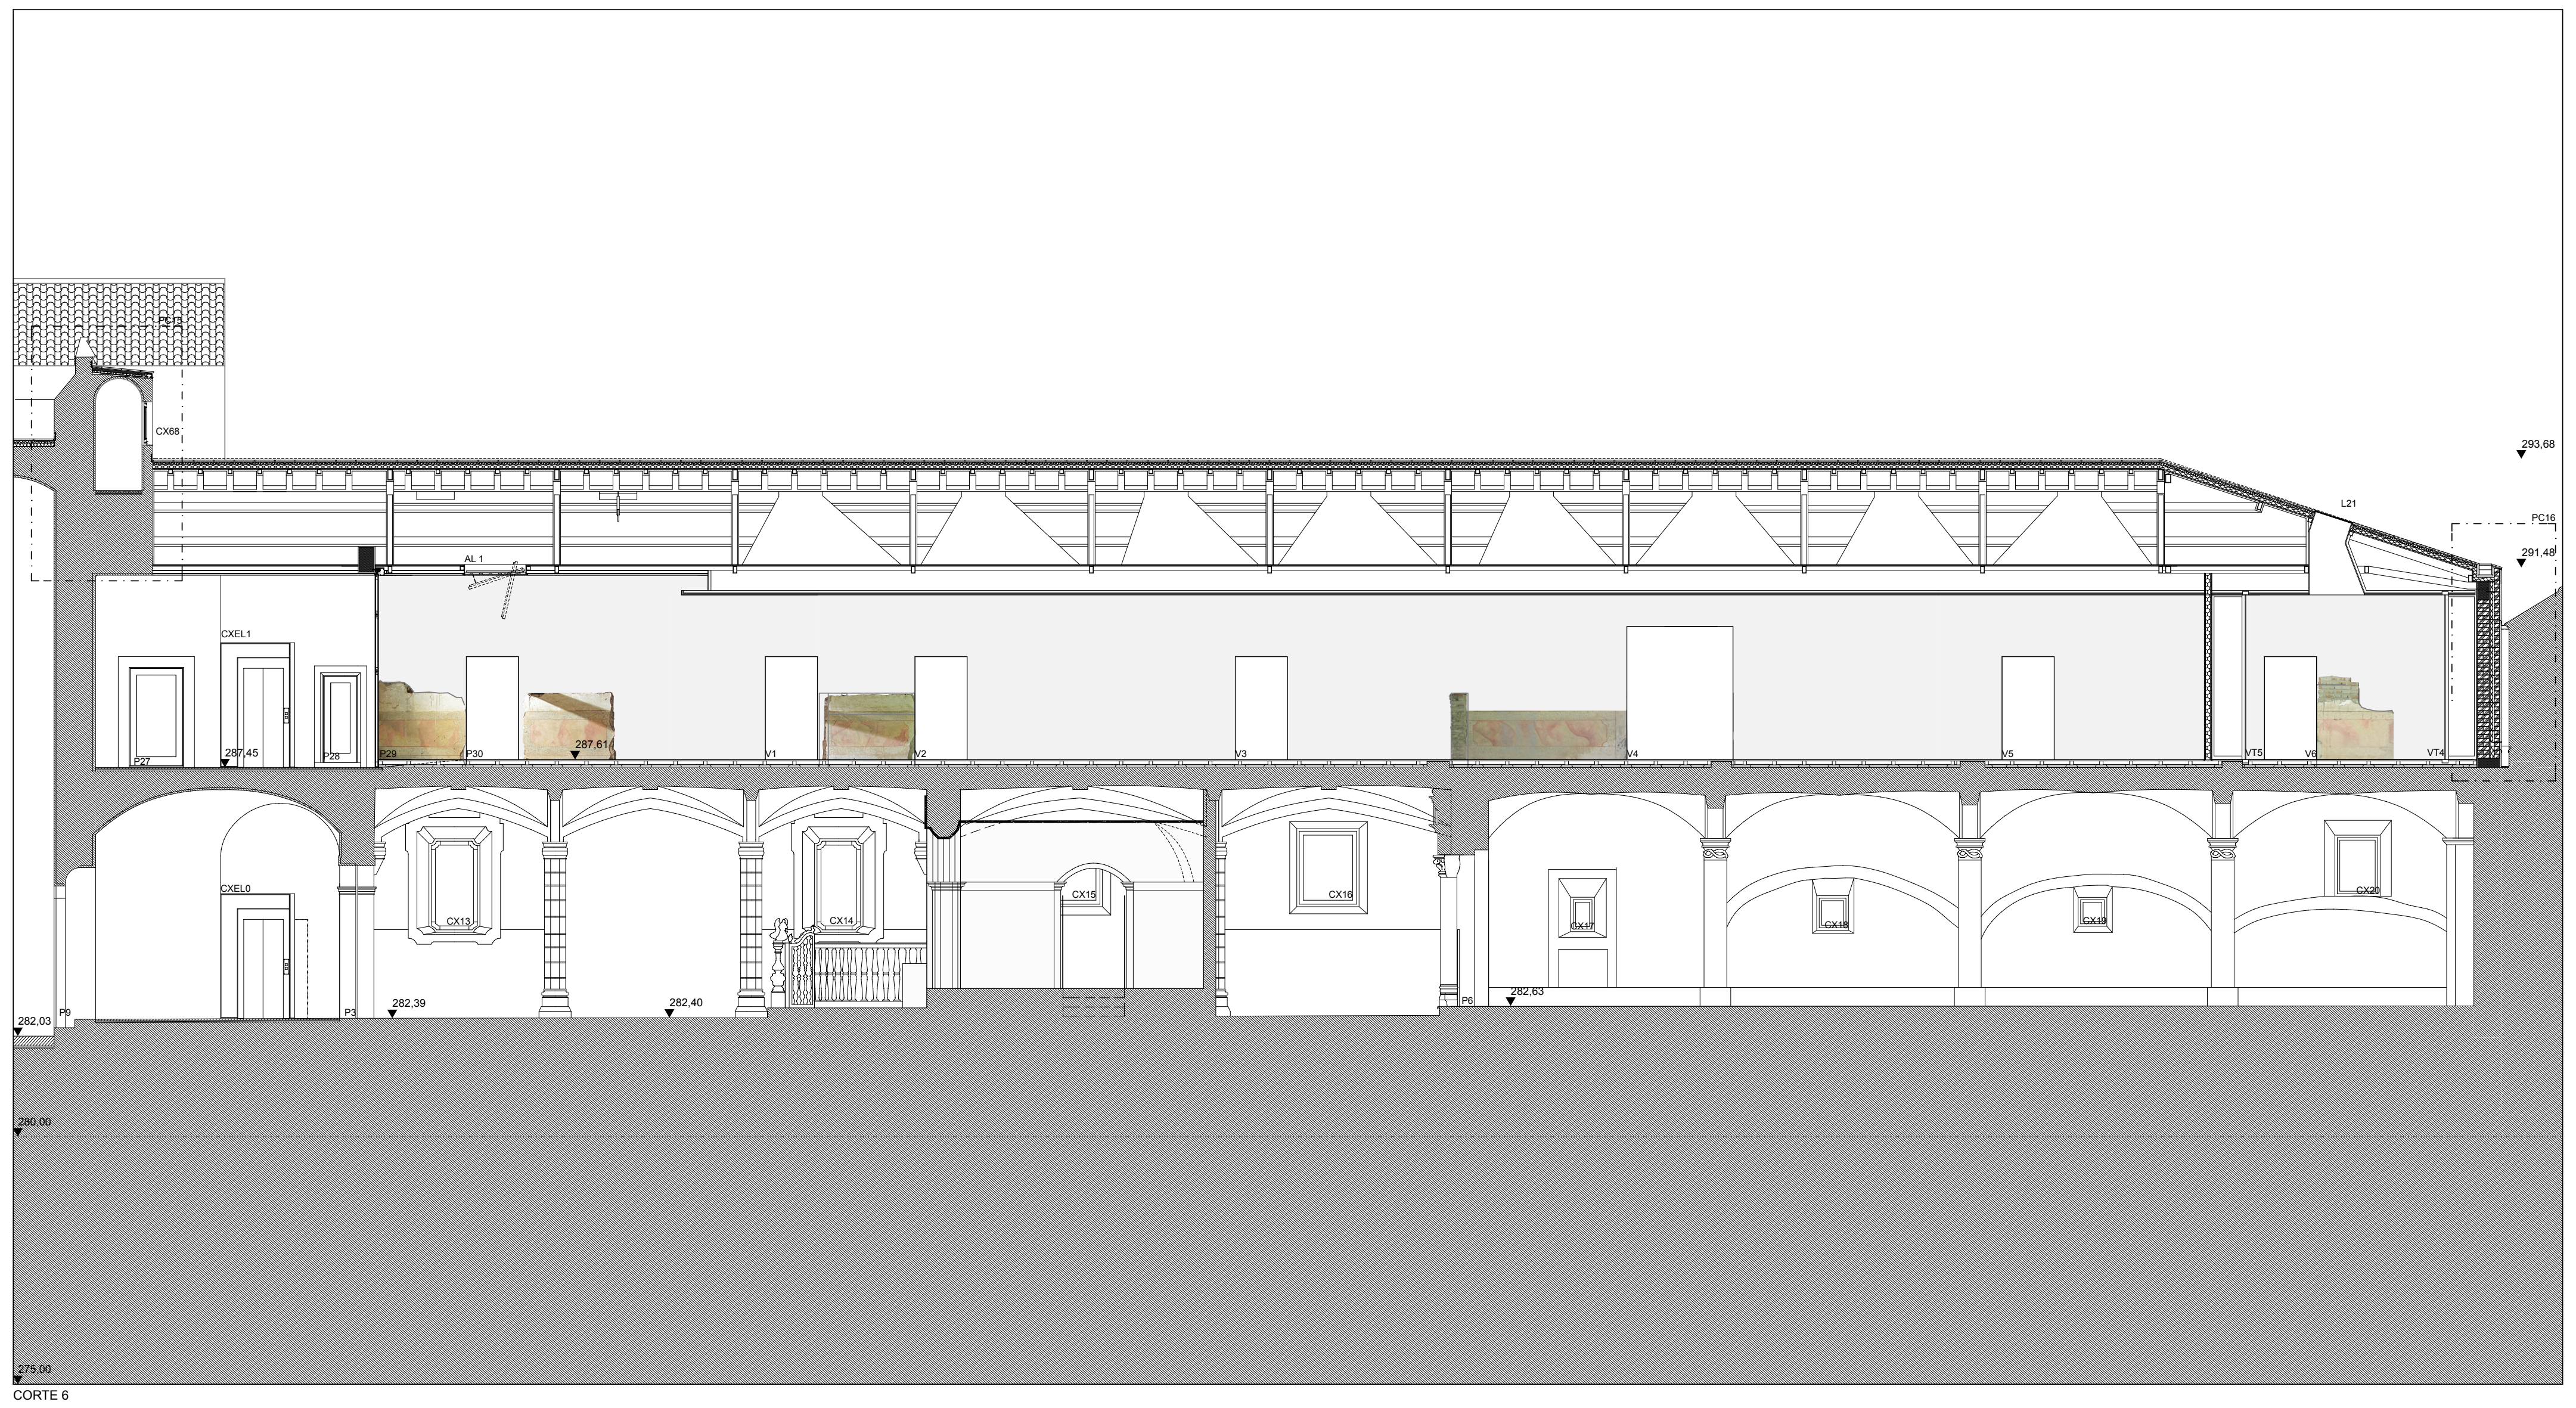

CORTE 6

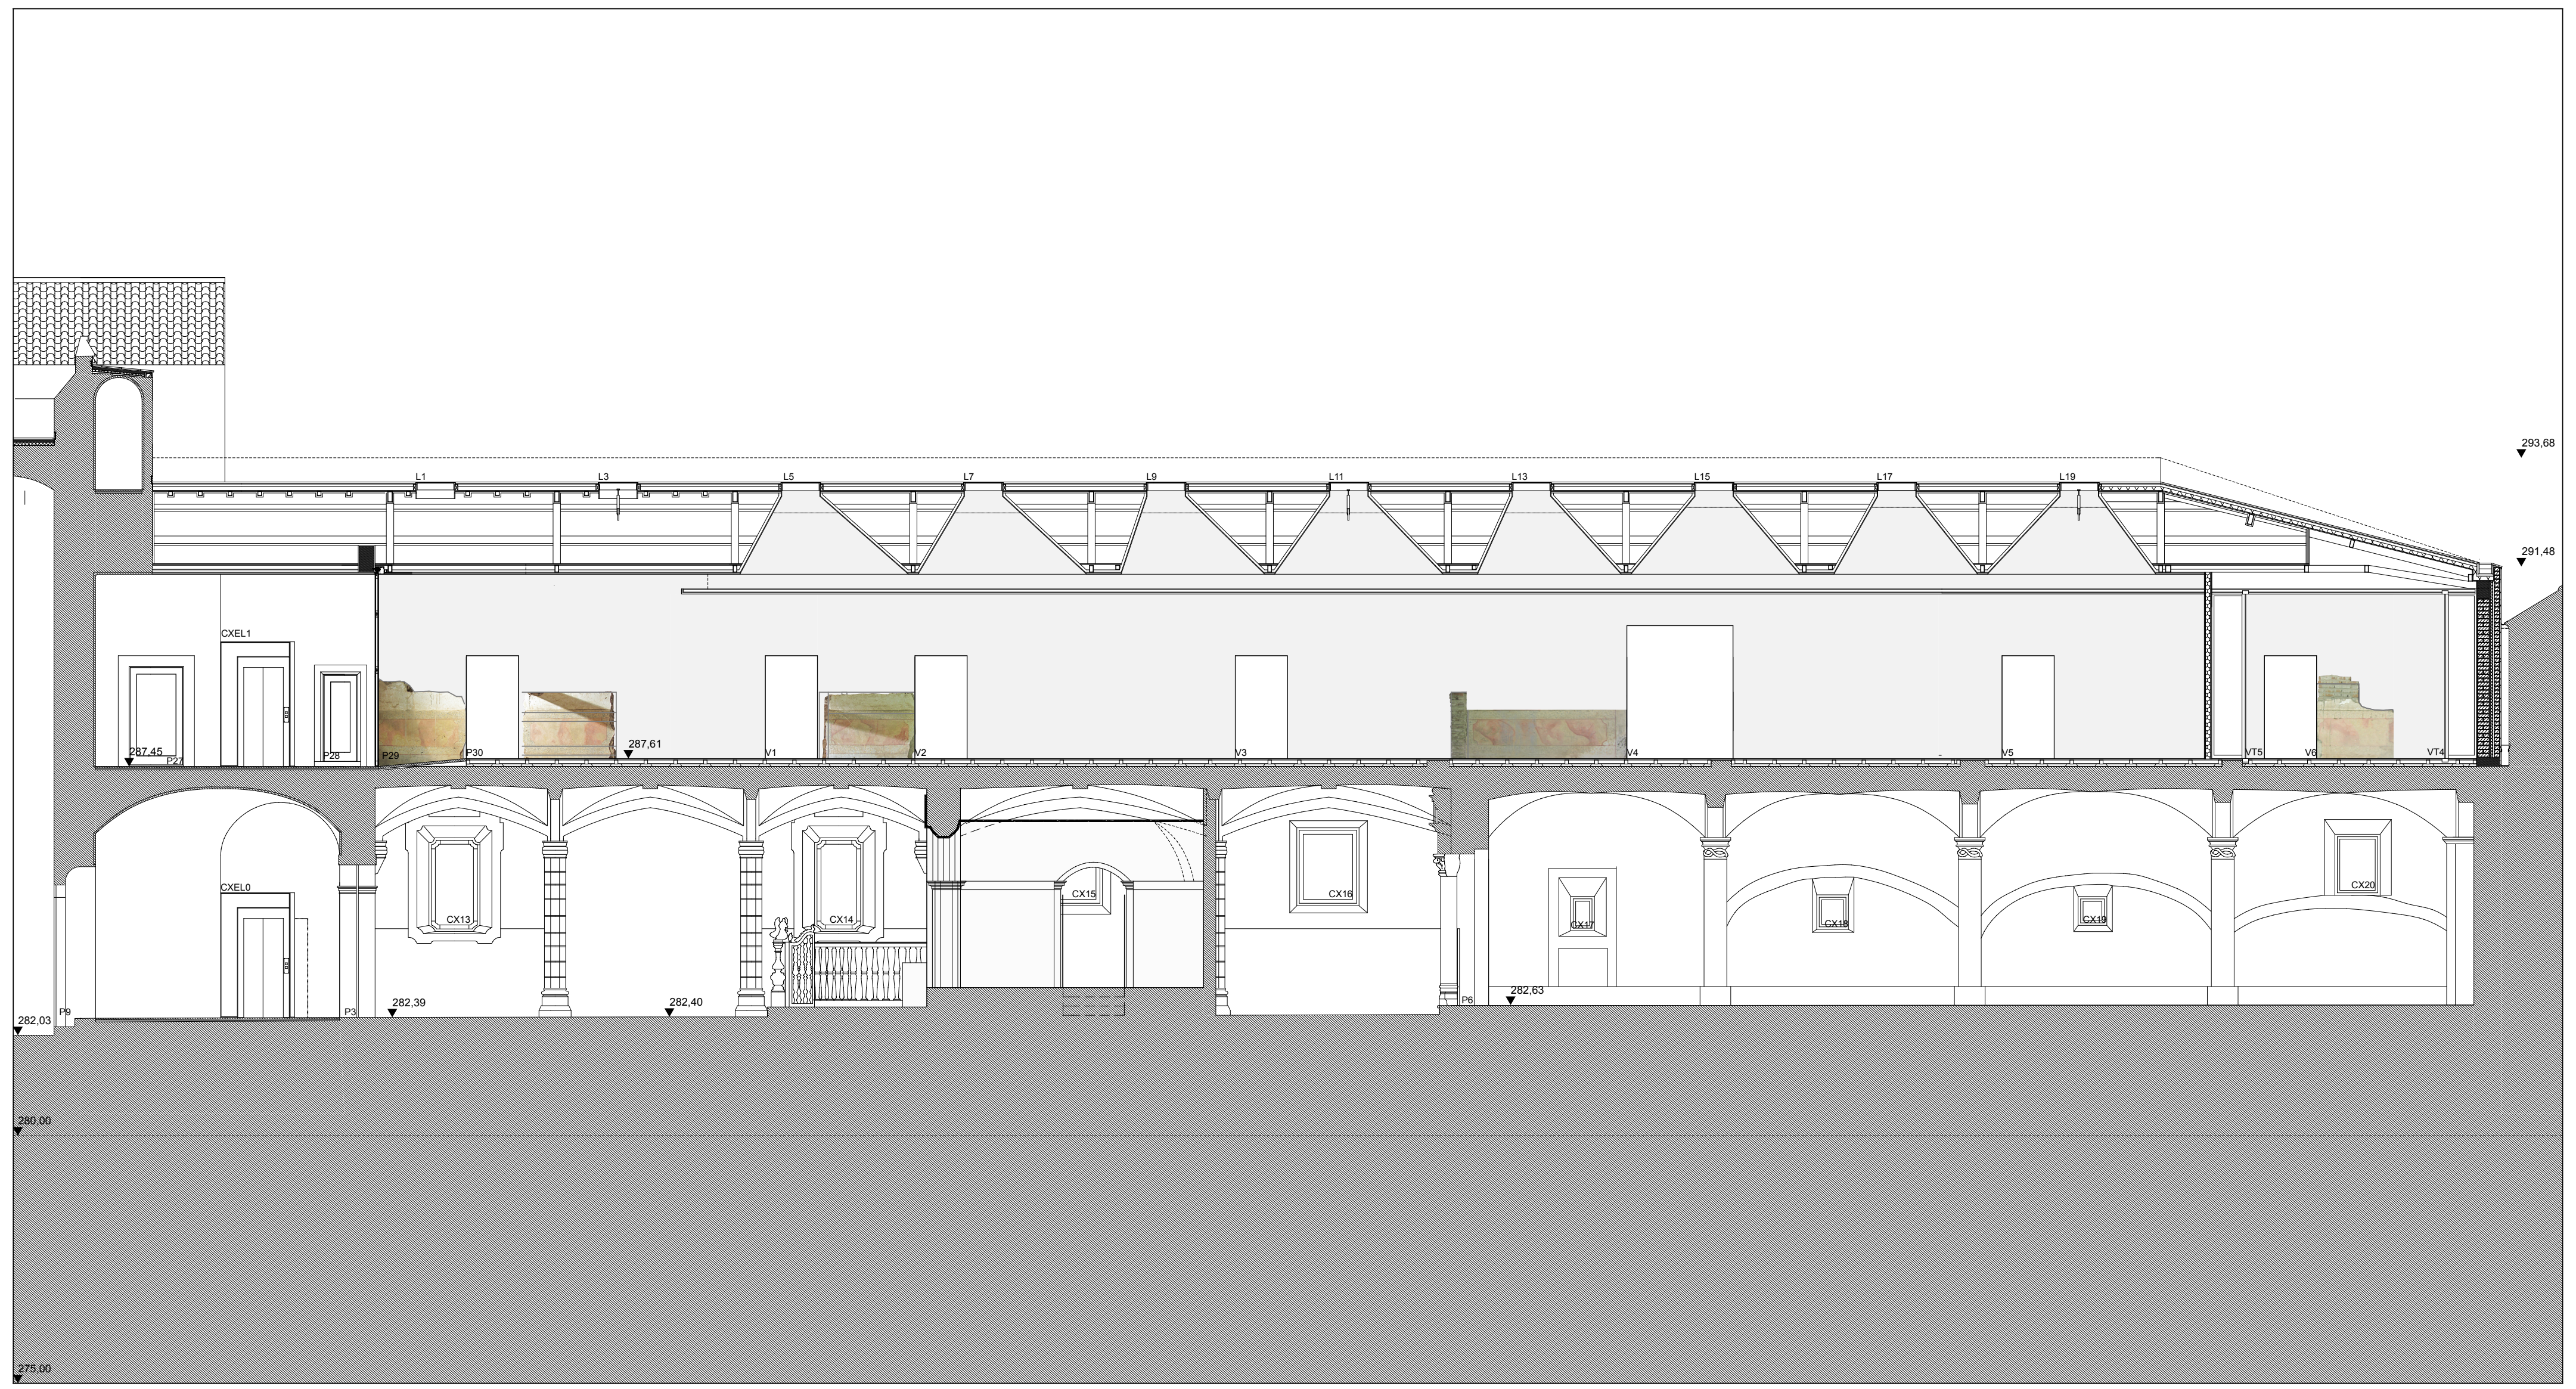

CORTE 8

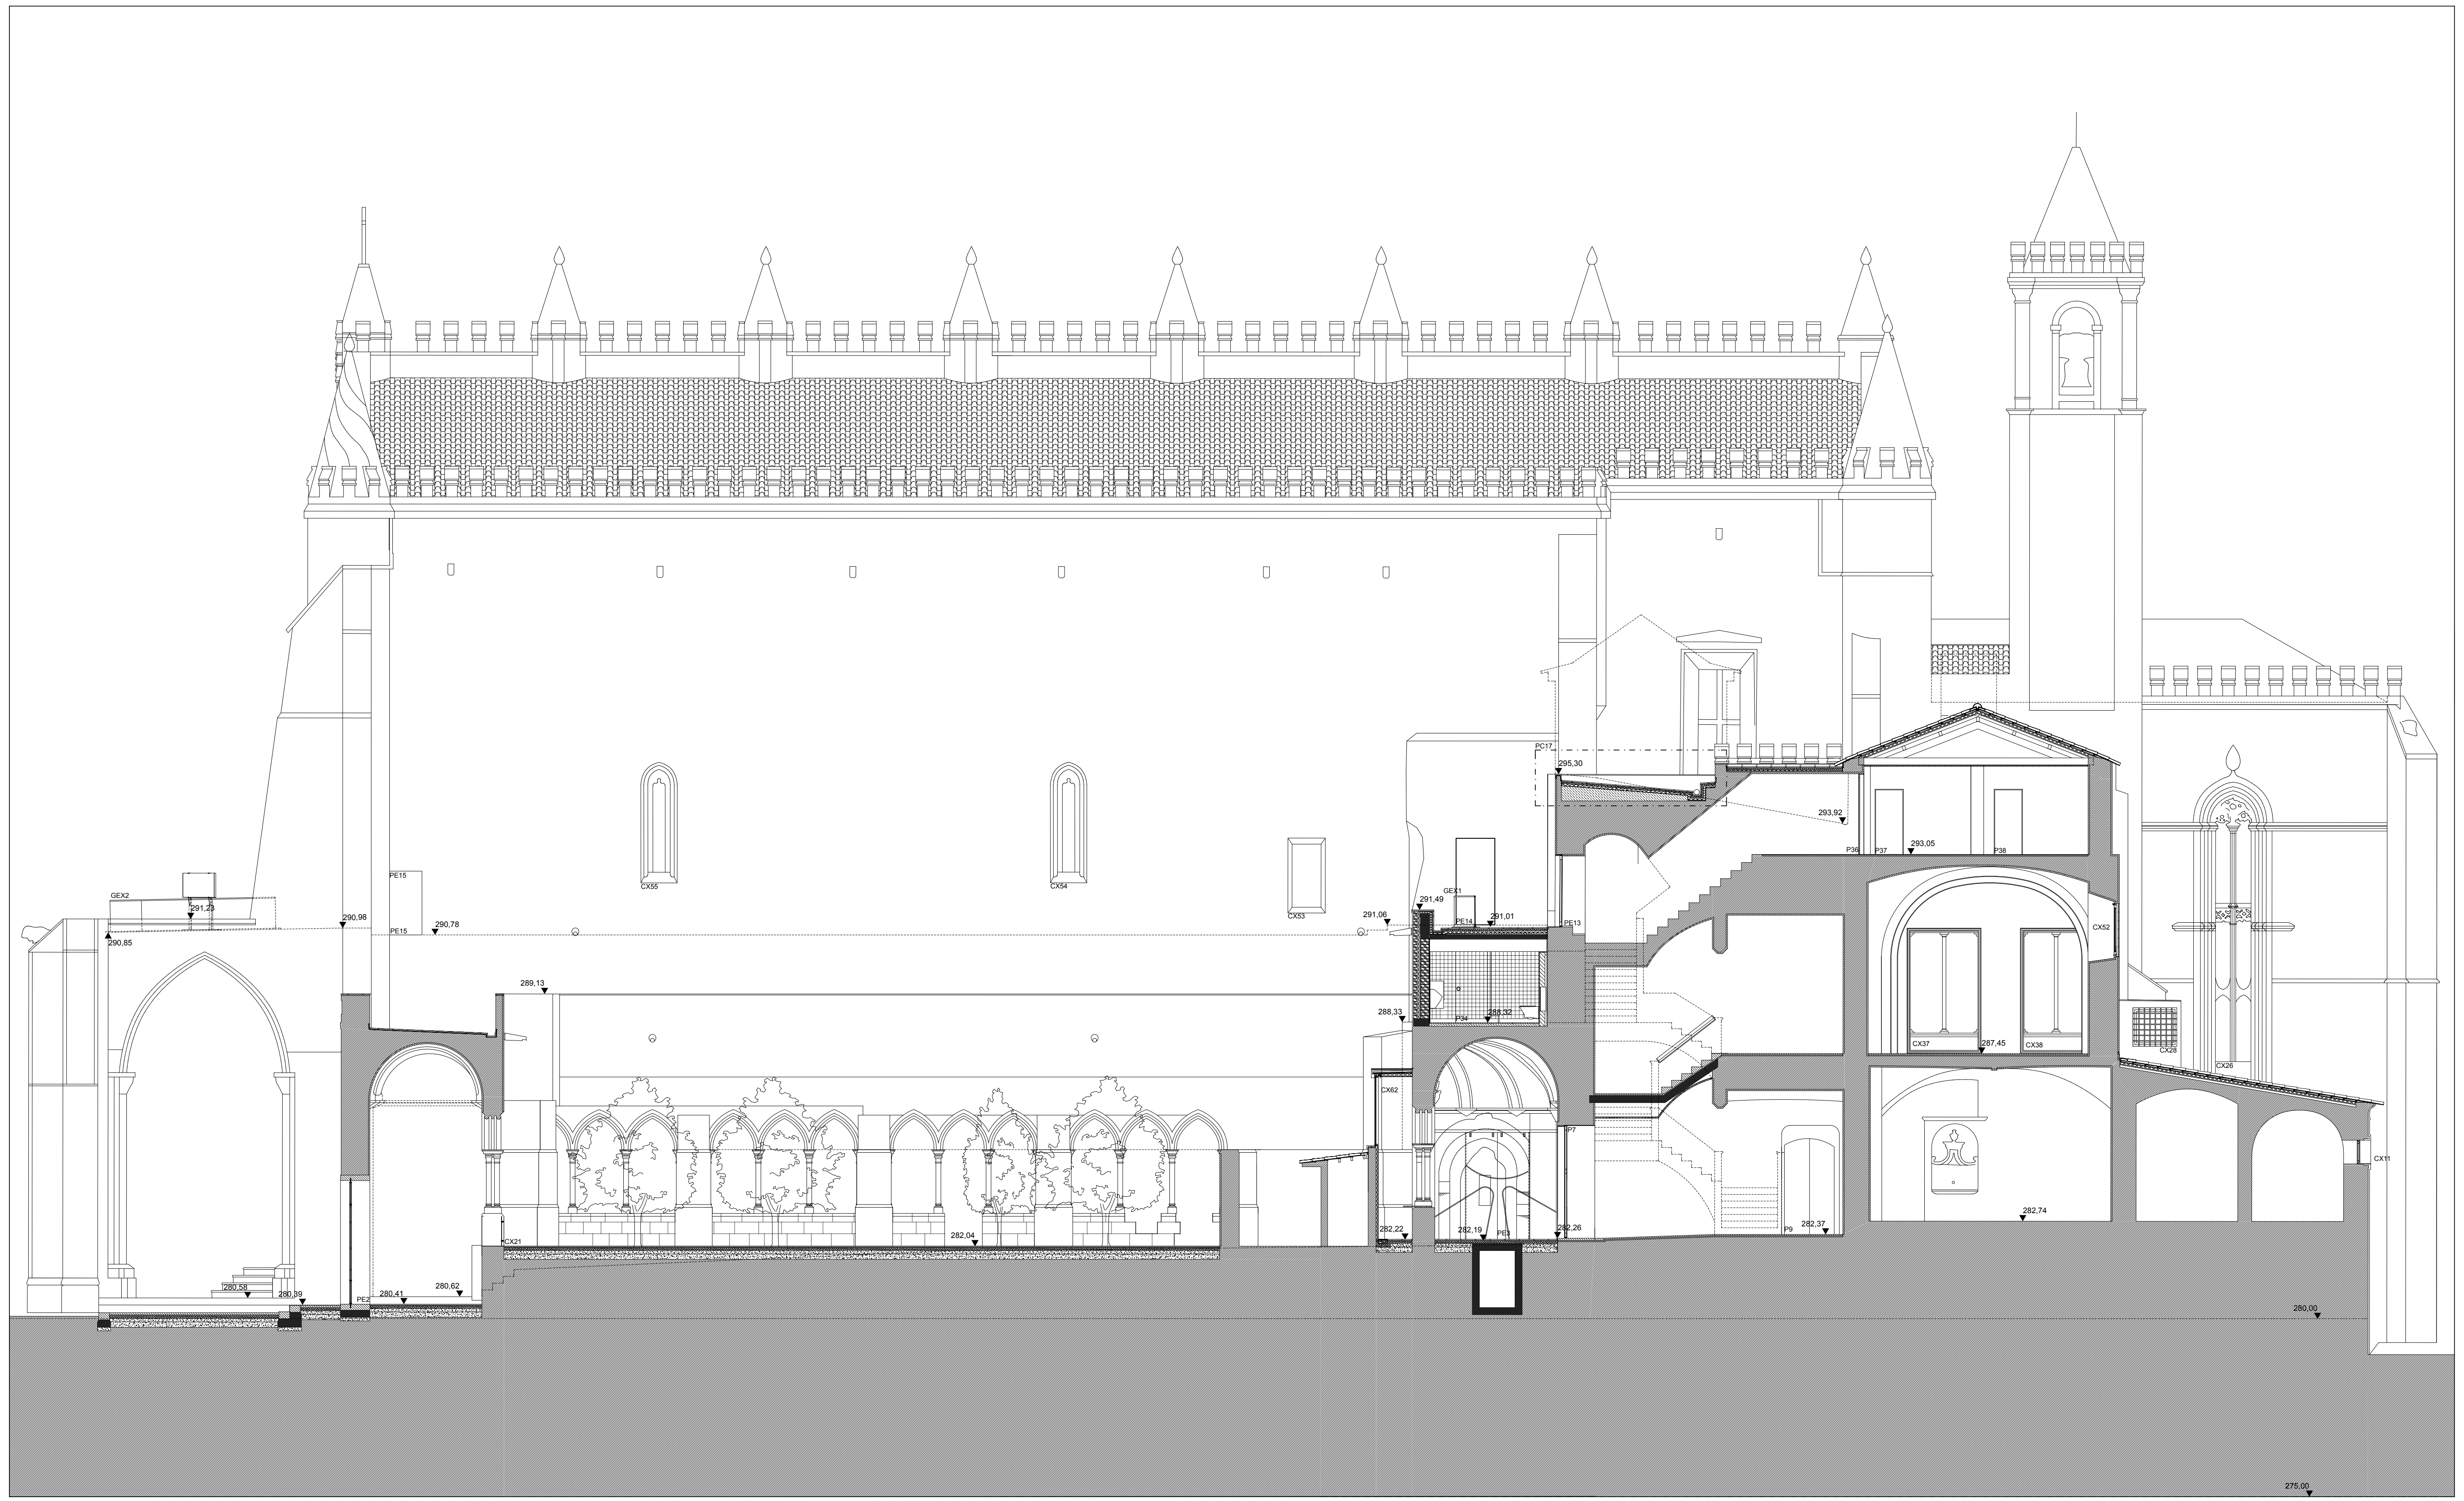

CORTE 7

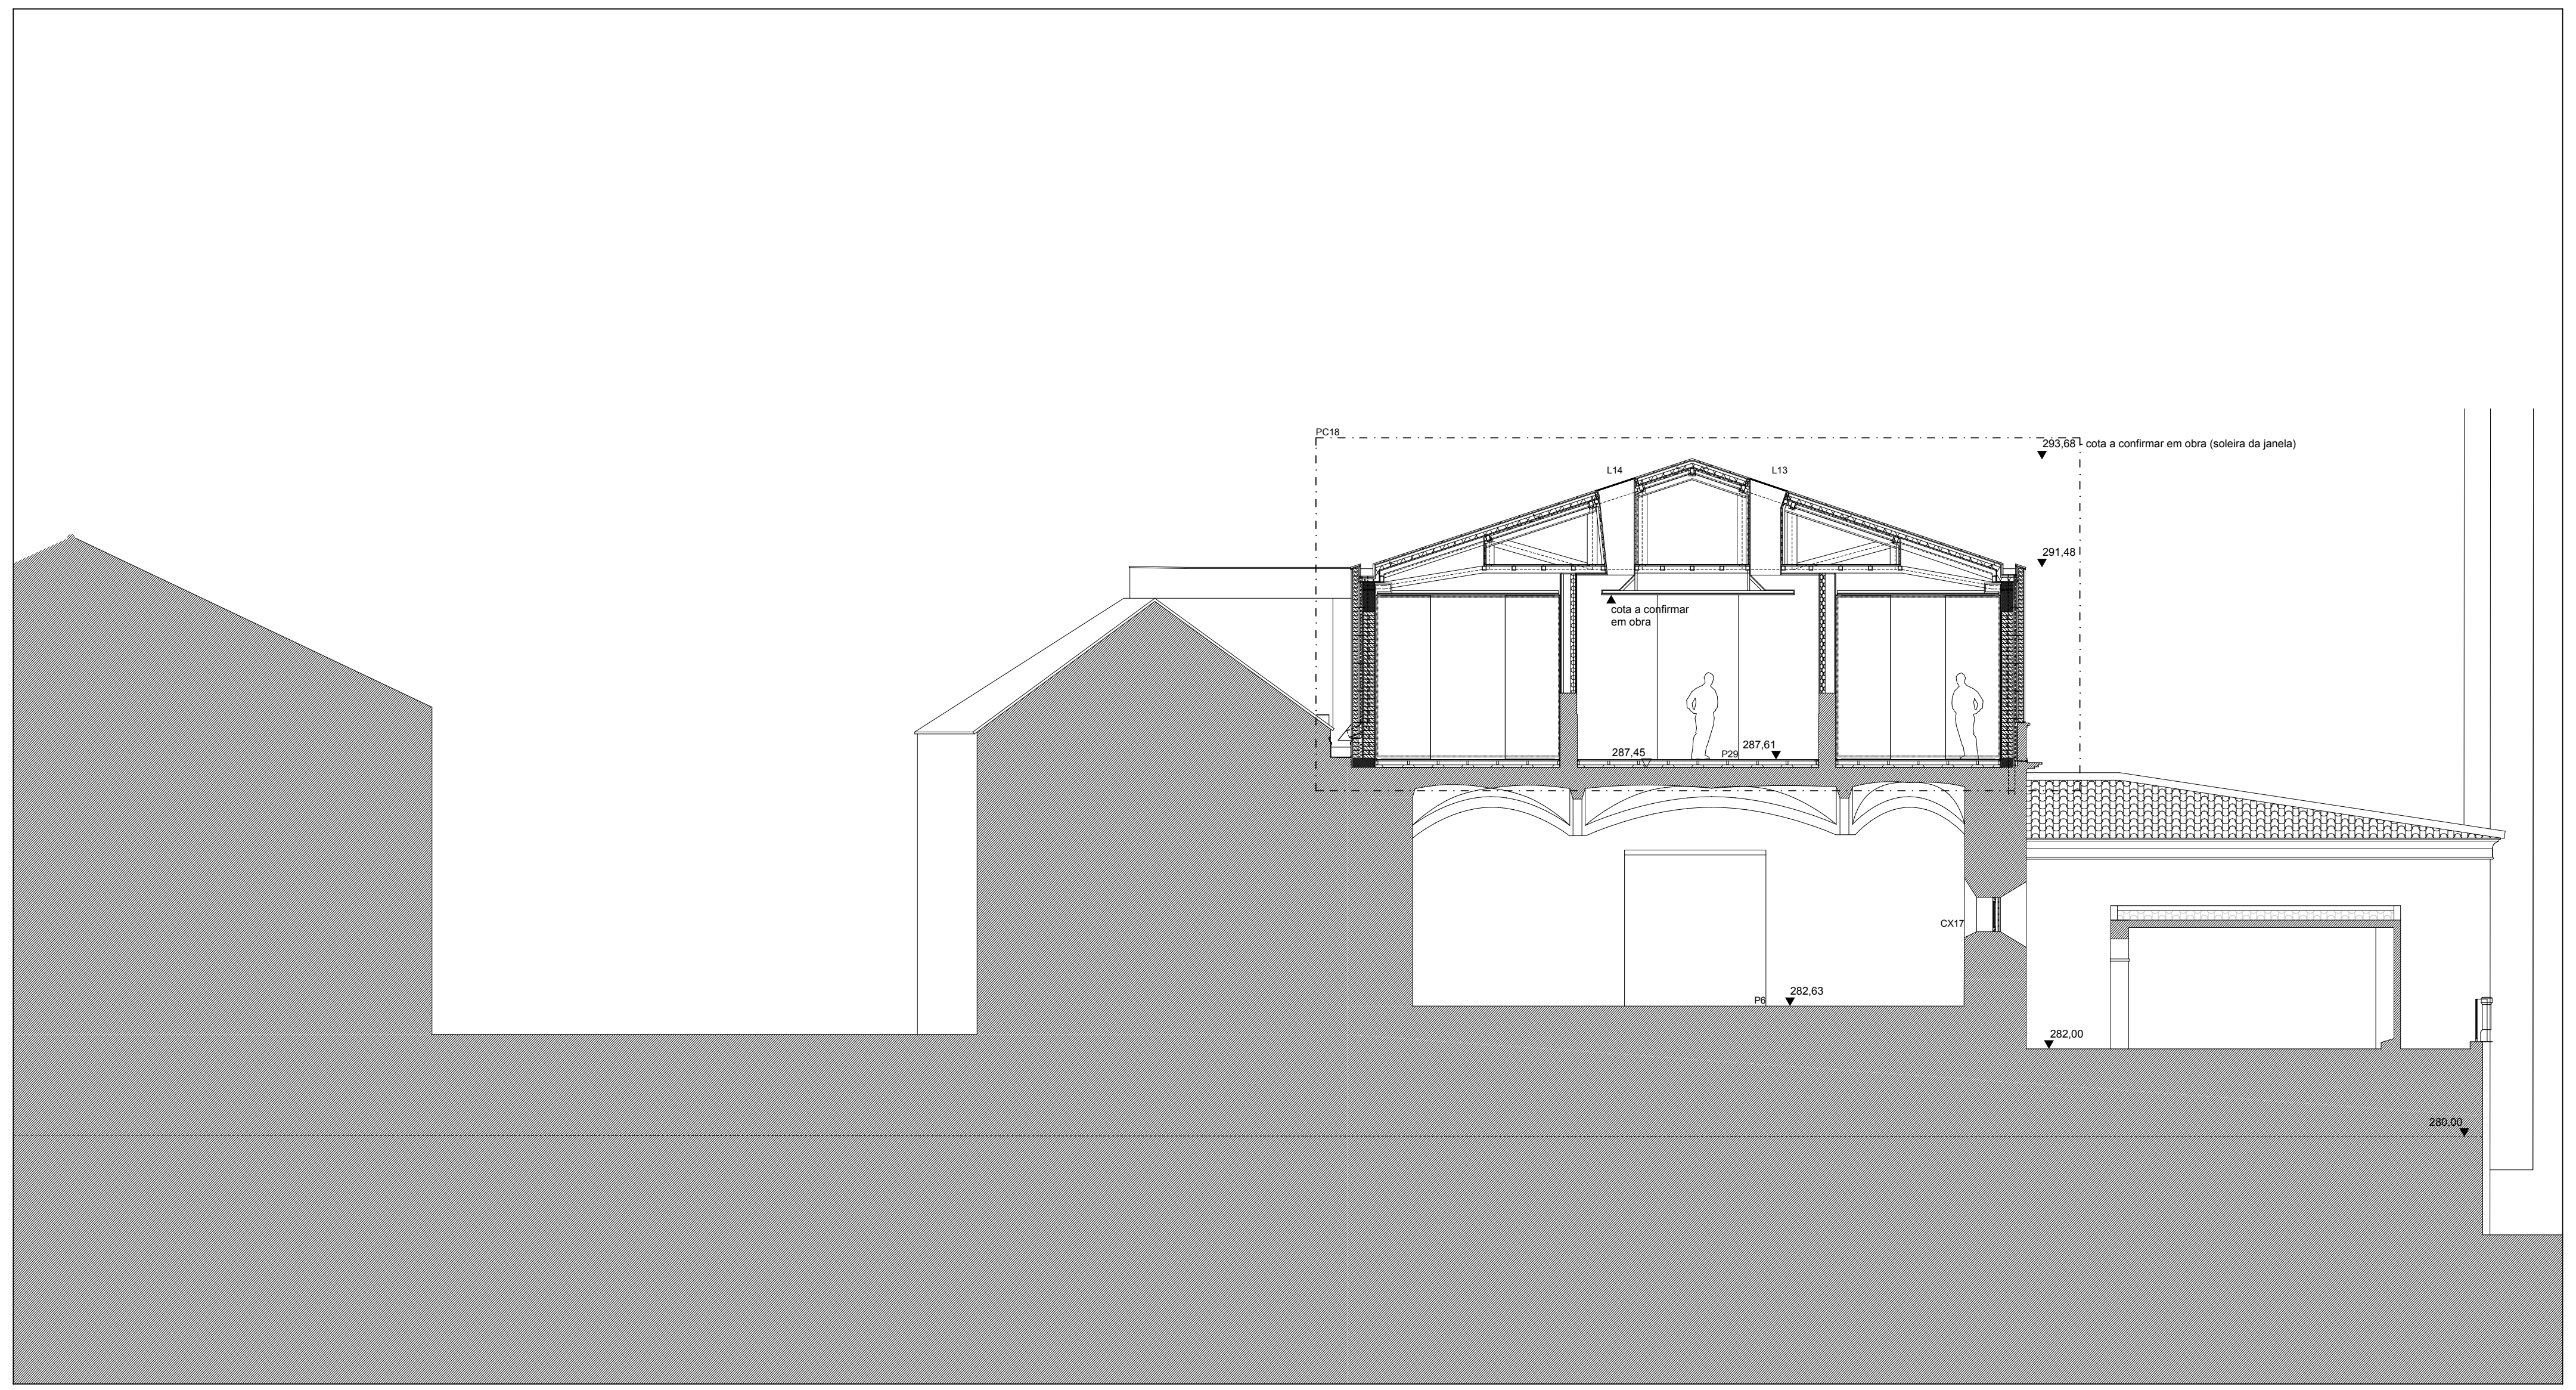
cota a confirmar em obra (soleira da janela)
cota a confirmar em obra

CORTE 9

NOTA: COTAS E ESTEREOTOMIAS SERÃO CONFIRMADAS E DEFINIDAS EM OBRA

0,10	COTAS DO PROJECTO PRONTO
00.00	COTAS DO PROJECTO PRONTO
00.00	COTAS DO PROJECTO TOSCO
0.00 ▼	COTAS DO PROJECTO PRONTO
0.00 ▽	COTAS DO PROJECTO TOSCO

▨	ALVENARIA EXISTENTE
■	BETÃO
▨	TIJOLO MACIÇO
▨	TIJOLO VAZADO
▨	BRITA
▨	TOUT-VENANT
▨	ENCHIMENTO
▨	BETONILHA
▨	PEDRA
▨	ISOLAMENTO TÉRMICO
▨	ISOLAMENTO ACÚSTICO

FÁBRICA DA IGREJA PAROQUIAL - FÁBRICA DE S. PEDRO

RECUPERAÇÃO / REQUALIFICAÇÃO - IGREJA E CONVENTO DE S. FRANCISCO - ÉVORA

ADALBERTO DIAS ARQUITECTO LDA.

gepectrofa Gabinete de Estudos e Projectos de Engenharia Civil da Trofa, Lda. Engenharia e Arquitectura

PROJECTO DE EXECUÇÃO - ARQUITECTURA	ESC. 1:100	SETEMBRO 2012
PROPOSTA - CORTES 5 a 9	REVISÃO - 000	A-2.7

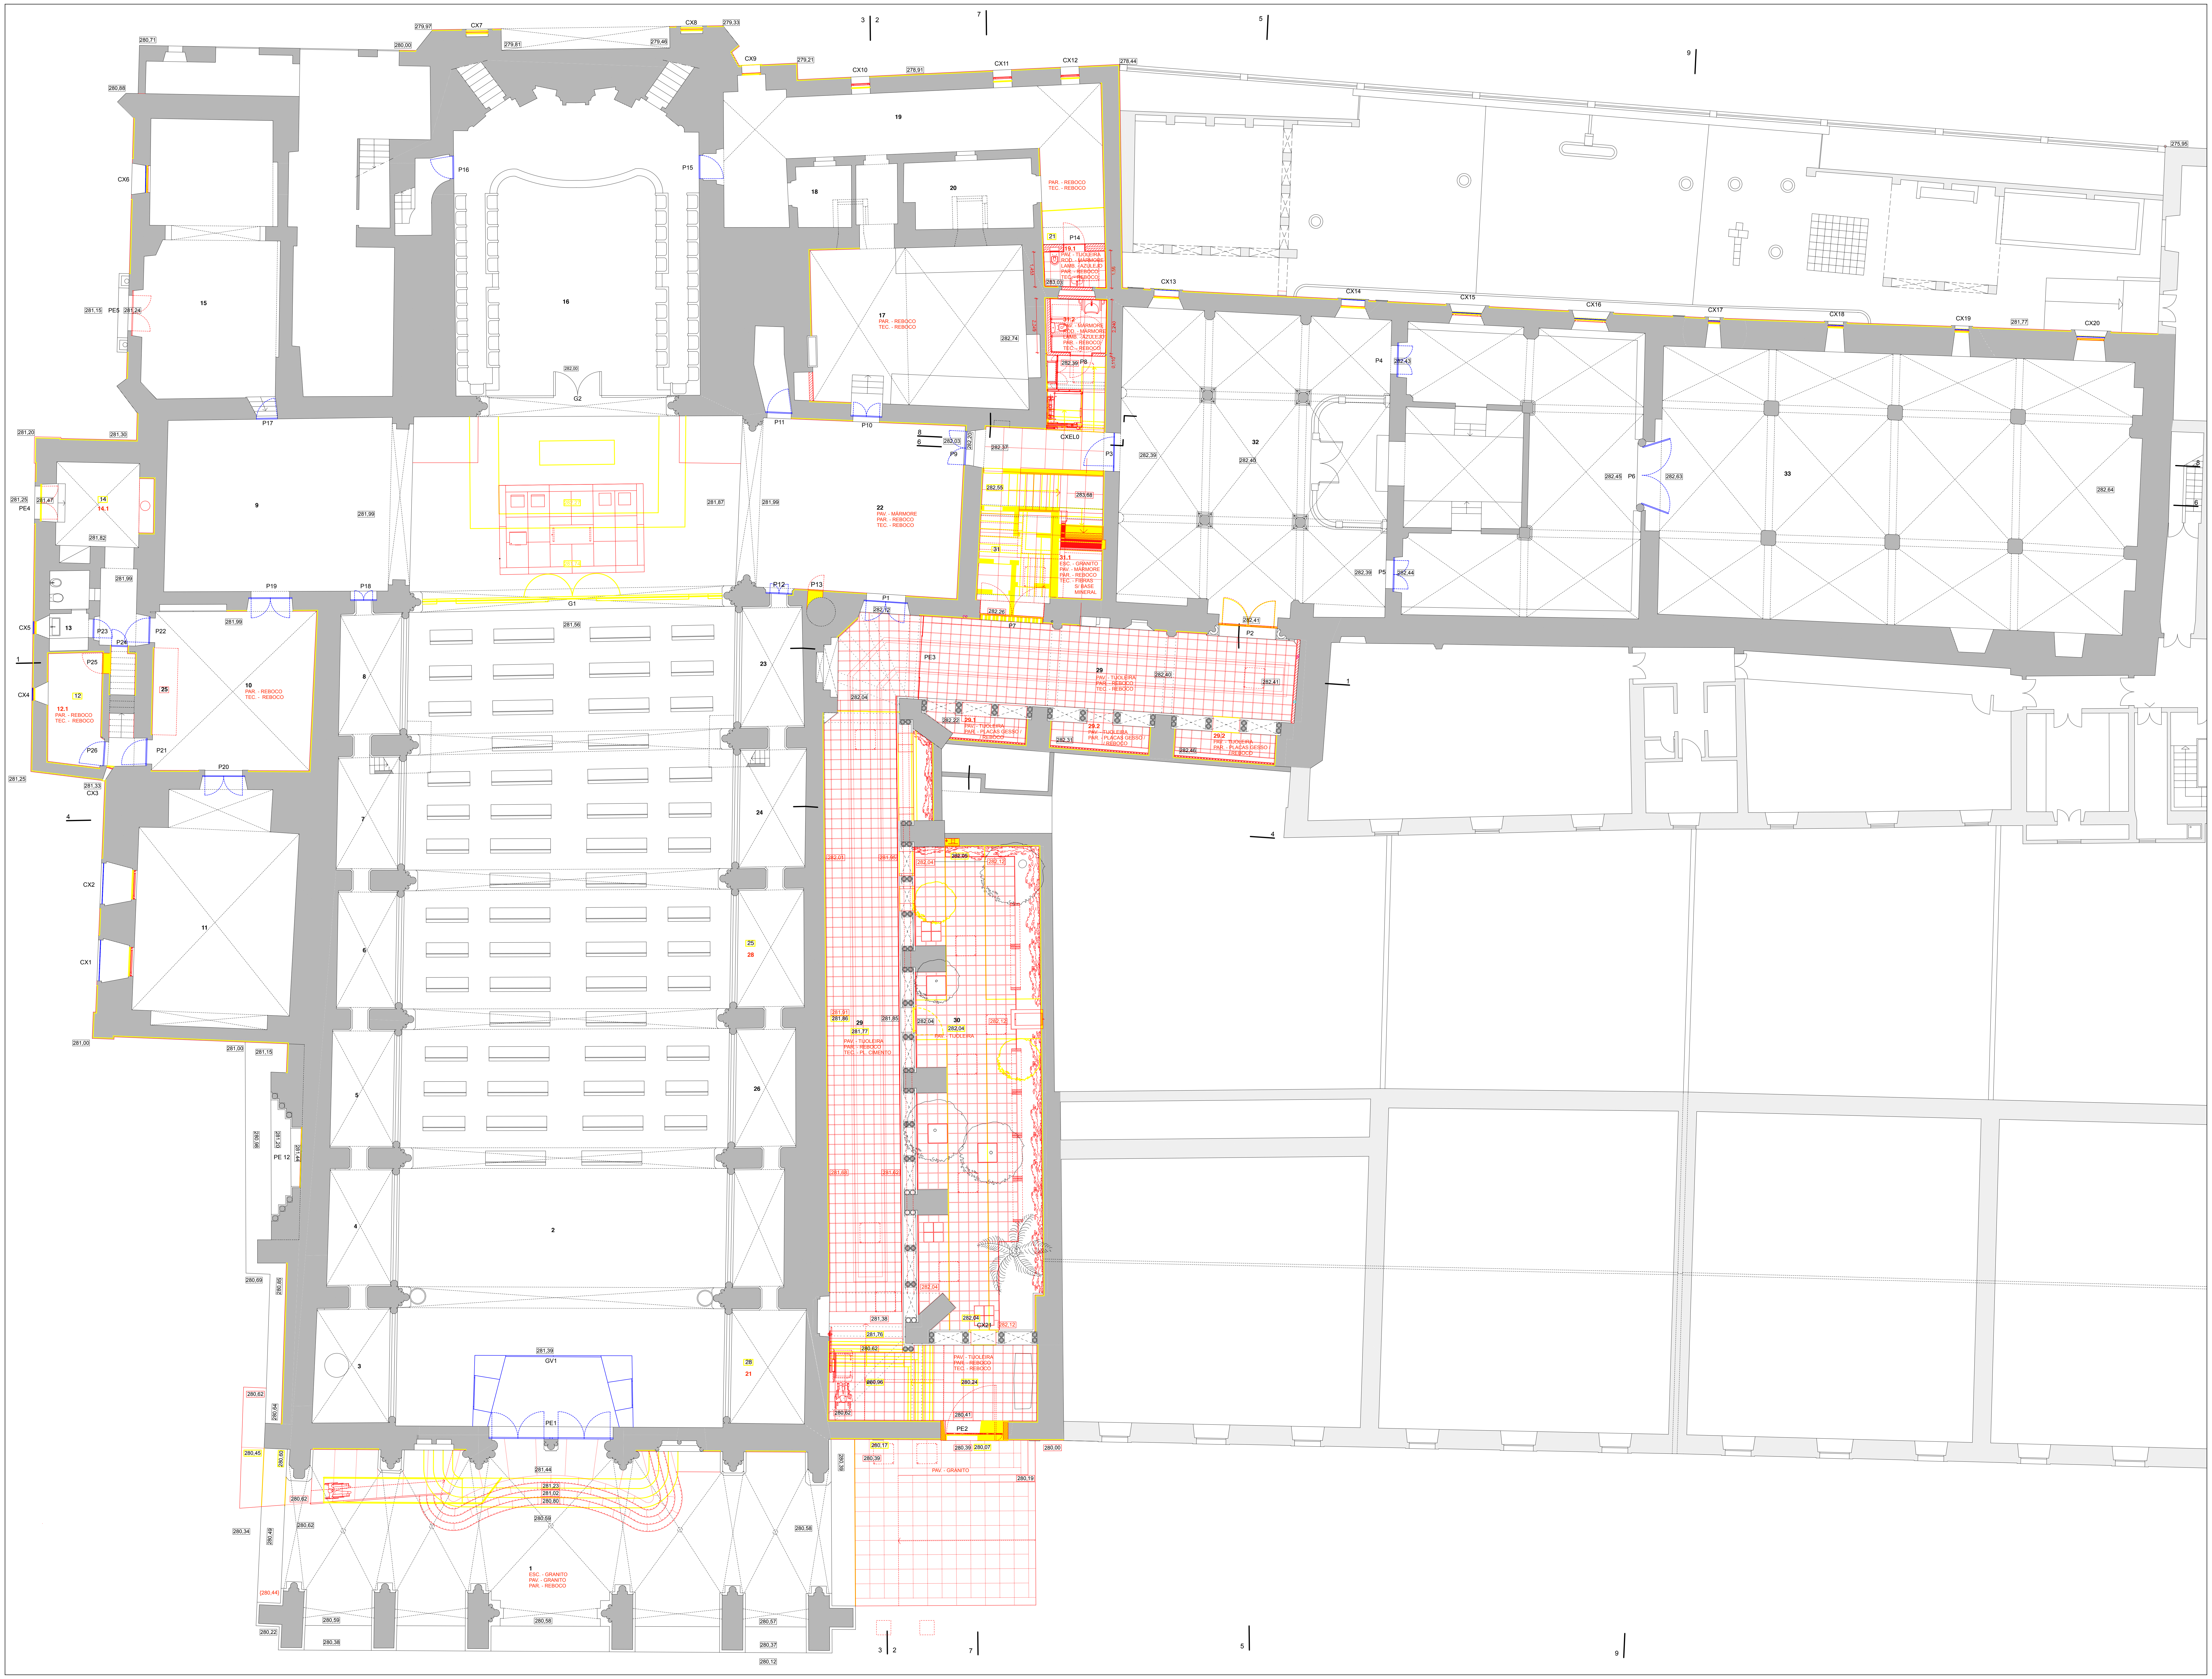

CX1
CX2
CX3
CX4
CX5
CX6
CX7
CX8
CX9
CX10
CX11
CX12
CX13
CX14
CX15
CX16
CX17
CX18
CX19
CX20
P1
P2
P3
P4
P5
P6
P7
P8
P9
P10
P11
P12
P13
P14
P15
P16
P17
P18
P19
P20
P21
P22
P23
P24
P25
P26
PE1
PE2
PE3
PE4
PE5
PE 12
G1
G2
GV1
PAR. - REBOCO
TEC. - REBOCO
PAV. - MARMORE
PAV. - TIJOLEIRA
ESC. - GRANITO
PAV. - GRANITO
280,59
280,58
280,57
280,38
280,37
280,22
280,12
{280,44}

PLANTA - PISO 0

🟥 A CONSTRUIR
🟨 A DEMOLIR
🟦 A RECUPERAR

1. GALILÉ
2. NAVE
3. CAPELA BAPTISMAL
4. CAPELA Stº LUZIA
5. CAPELA DOS SANTOS MARTIRES DE MARROCOS
6. CAPELA DE N.SRª DE FÁTIMA
7. CAPELA DO SAGRADO CORAÇÃO DE JESUS
8. CAPELA Nª. Sª DA GUIA
9. ALTAR DA ORDEM DE S. FRANCISCO
10. CAPELA DOS CASTROS
11. SALA DA ORDEM TERCEIRA
12. ARRUMO
12.1. VESTIÁRIO / PESSOAL
13. SANITÁRIOS
14. ARRECADAÇÃO
14.1. COPA / FLORES
15. CAPELA DE SÃO JOÃOZINHO
16. CAPELA MOR
17. SACRISTIA
18. GABINETE
19. ACESSO
19.1. INSTALAÇÃO SANITÁRIA
20. GABINETE TRABALHO
21. SENHOR DOS PASSOS
22. CAPELA DA PAIXÃO DE CRISTO
23. CAPELA DE Nº SRª MÃE DOS HOMENS
24. CAPELA DE SR. RESSUSCITADO
25. CAPELA DE Sº BENTO
26. CAPELA DE STº. ANTÓNIO
27. CAPELA DE STª TERESA DO MENINO JESUS
28. CAPELA DE N.SRª DAS NECESSIDADES
29. CLAUSTRO
29.1. RECEPÇÃO / CONTROLE
29.2. GIFTS / SOUVENIRS
30. JARDIM
31. SANITÁRIOS
31.1. ÁTRIO
31.2. INST. SANITÁRIA - DEFICIENTES
32. SALA DO CAPÍTULO
33. CAPELA DOS OSSOS
34. ÁTRIO PISO 2
35. SALA
35.1. SALA VIGILÂNCIA E CONTROLE
36. SALA
36.1. AUDITÓRIO
37. ALA DAS CELAS
37.1. SALA DE APOIO - MUSEU
37.2. CENTRO DE INTERPRETAÇÃO
38. GALERIA DIREITA
39. TERRAÇO DA GALILÉ
40. GALERIA ESQUERDA
41. ROUPARIA
42. ACESSO PISO 3
43. SALA
44. SALA DE TRABALHO
45. ARRECADAÇÃO / ACESSO COBERTURAS
46. ACESSO TERRAÇO ALTAR MOR
47. TERRAÇO CLAUSTRO 1
48. TERRAÇO CLAUSTRO 2
48.1. COBERTURA CLAUSTRO
48.2. ARRUMOS
48.3. INST. SANITÁRIAS
48.4. PÁTIO TÉCNICO
48.5. TERRAÇO CLAUSTRO 2 / ACESSO GALERIAS
49. TERRAÇO ALTAR CALVARIO
50. TERRAÇO ALTAR MOR
51. COBERTURA CAP. SÃO JOÃOZINHO
52. COBERTURA CAP. SÃO JOÃOZINHO
53. COBERTURA CAP. SÃO JOÃOZINHO
54. COBERTURA ALTAR ORDEM TERCEIRA
55. COBERTURA ALTAR ORDEM TERCEIRA
56. COBERTURA ANEXOS / ORDEM TERCEIRA
57. COBERTURA CAPELA DOS CASTROS / SALA TERCEIRA
58. COBERTURA DA NAVE
59. COBERTURA ESCADAS
60. COBERTURA ALA DAS CELAS
61. COBERTURA ÁTRIO PISO 2
62. COBERTURA ESCADAS
63. COBERTURA SACRISTIA
64. COBERTURA SACRISTIA
65. COBERTURA
66. TORRE SINEIRA

N

FÁBRICA DA IGREJA PAROQUIAL - FÁBRICA DE S. PEDRO

RECUPERAÇÃO / REQUALIFICAÇÃO - IGREJA E CONVENTO DE S. FRANCISCO - ÉVORA

ADALBERTO DIAS ARQUITECTO LDA.

gepectrofa
Gabinete de Estudos e Projectos de Engenharia Civil da Trofa, Lda.
Engenharia e Arquitectura

PROJECTO DE EXECUÇÃO - ARQUITECTURA

ESC. 1:100

SETEMBRO 2012

SOBREPOSIÇÃO - PLANTA PISO 0

REVISÃO - 000

A-3.0

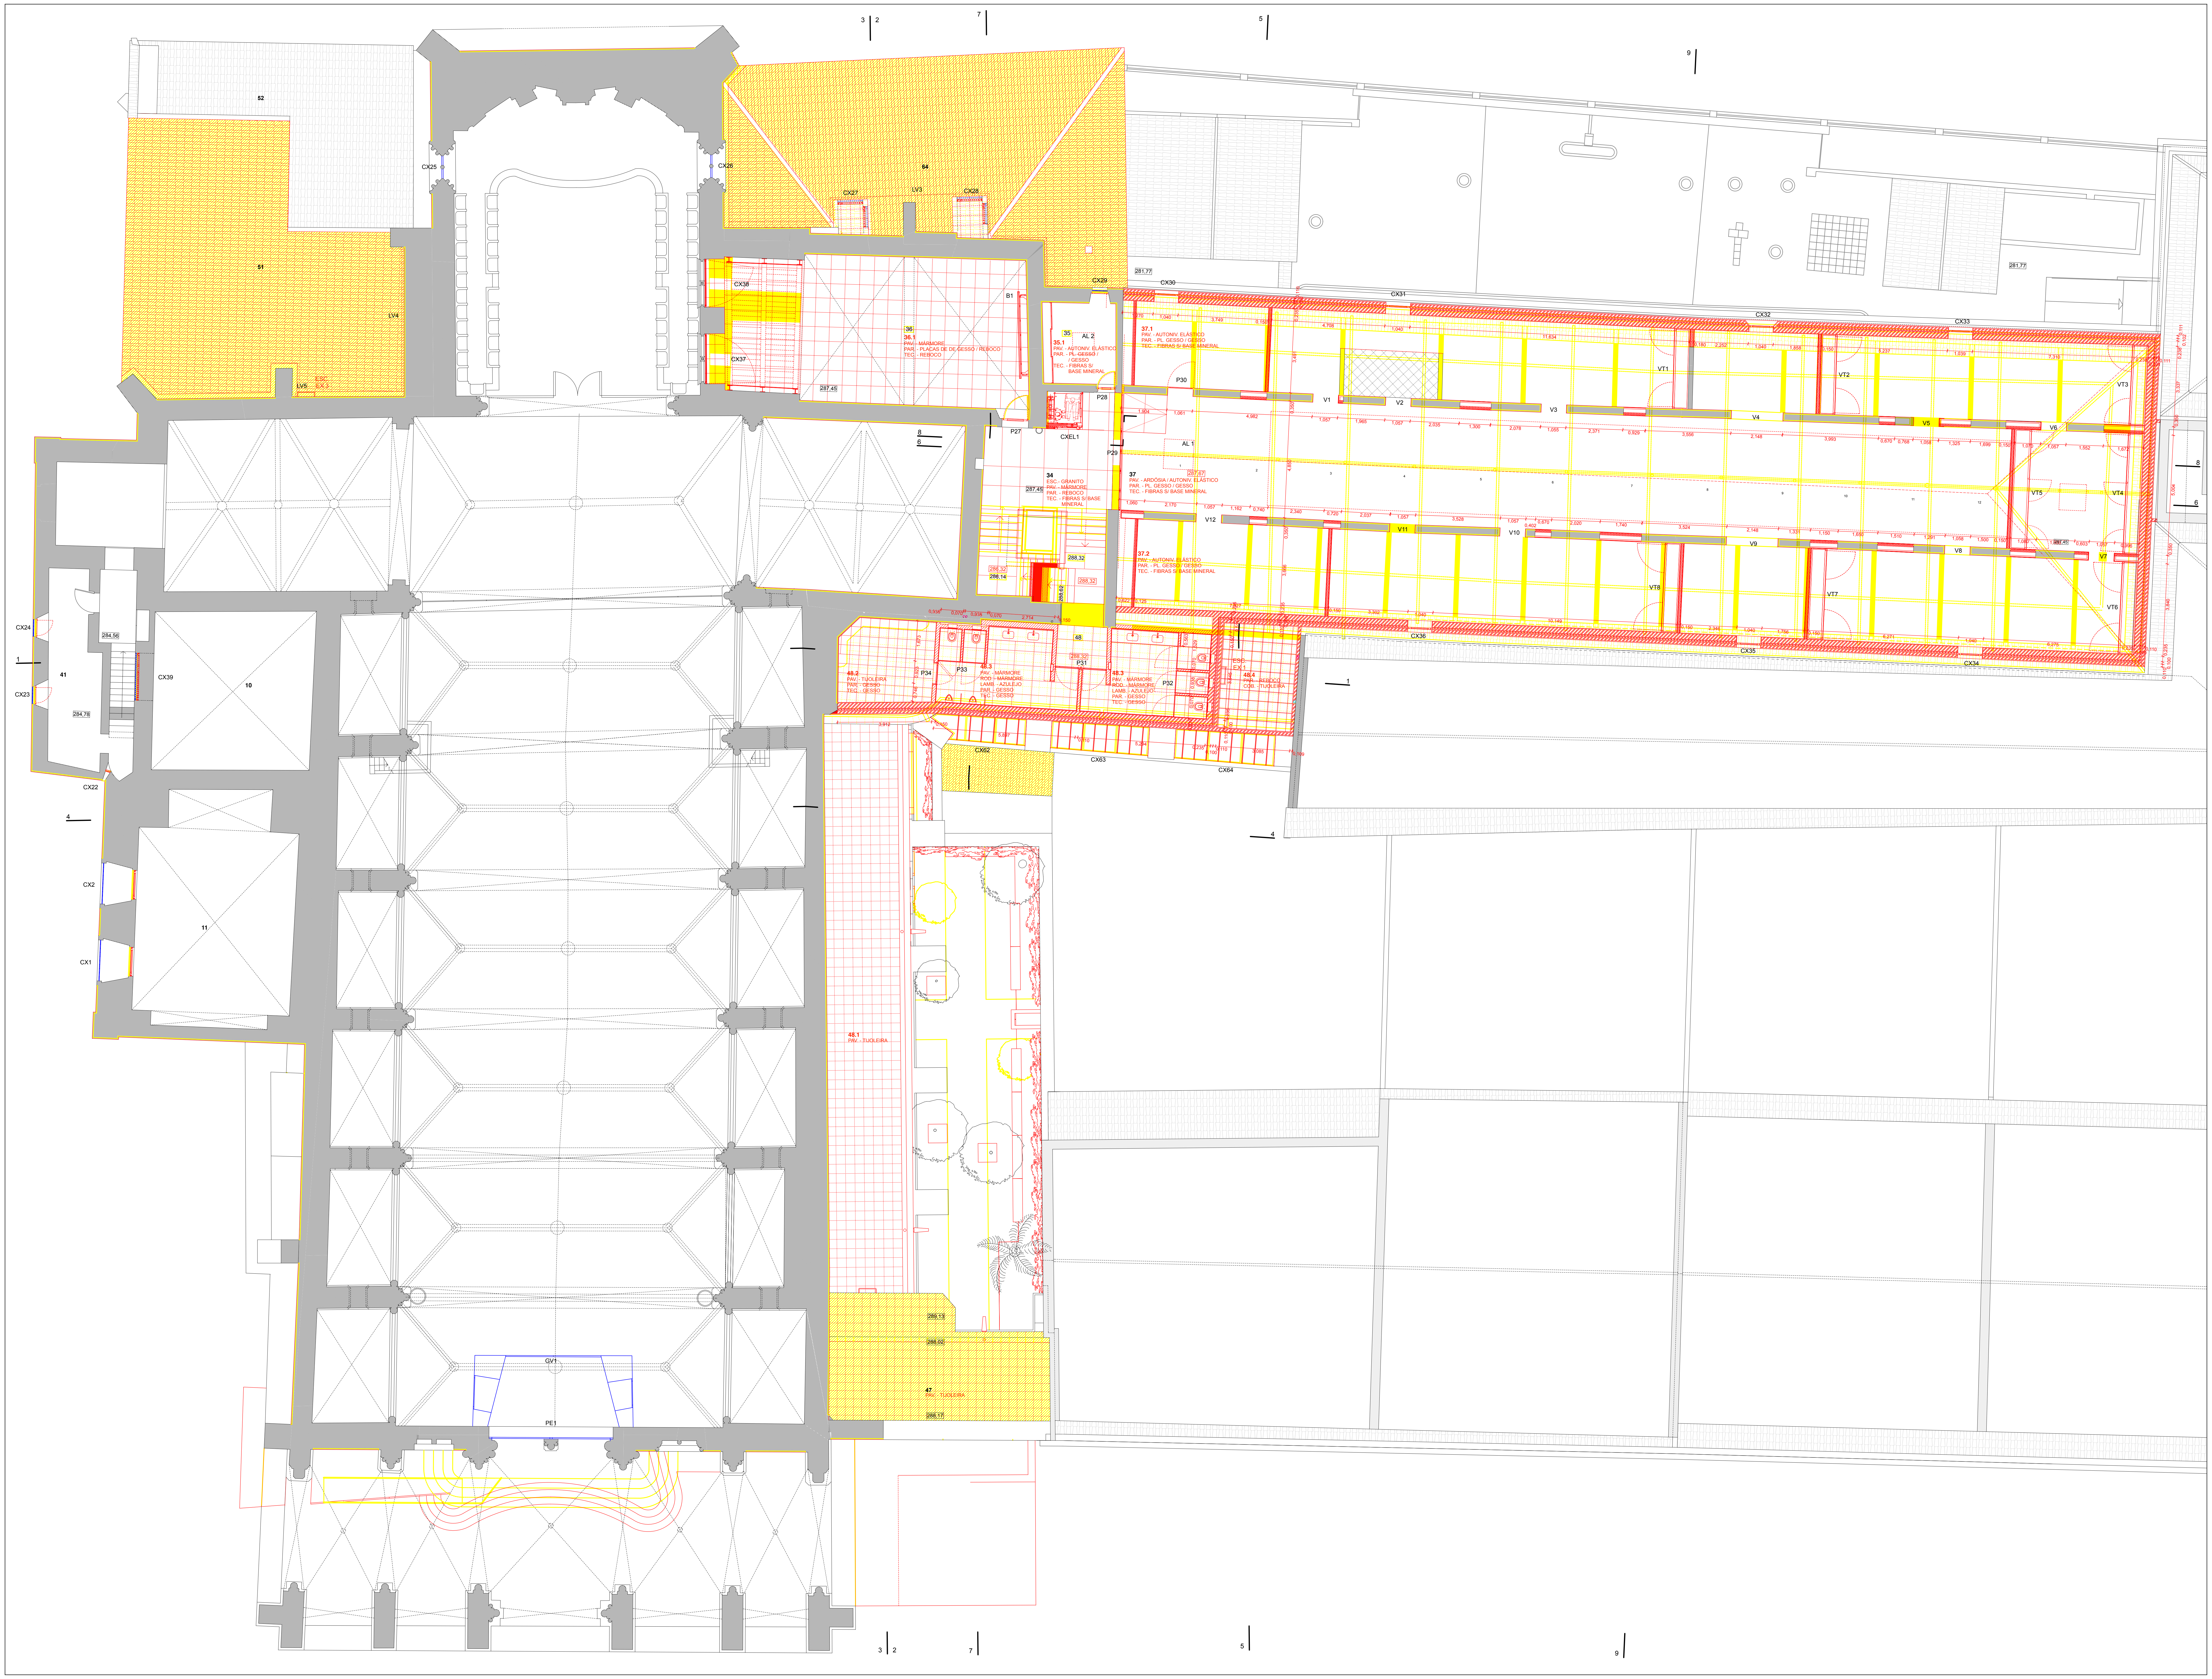
52
51
LV4
LV5
CX25
CX26
64
CX27
LV3
CX28
CX29
CX30
281,77
CX31
CX32
CX33
CX38
CX37
36
36.1
PAV. - MÁRMORE
PAR. - PLACAS DE DE GESSO / REBOCO
TEC. - REBOCO
287,45
B1
35
AL 2
35.1
PAV. - AUTONIV. ELÁSTICO
PAR. - PL. GESSO / / GESSO
TEC. - FIBRAS S/ BASE MINERAL
37.1
PAV. - AUTONIV. ELÁSTICO
PAR. - PL. GESSO / GESSO
TEC. - FIBRAS S/ BASE MINERAL
P30
P28
P27
P29
CXEL1
AL 1
V1
V2
V3
V4
V5
V6
VT1
VT2
VT3
34
ESC.- GRANITO
PAV. - MÁRMORE
PAR. - REBOCO
TEC. - FIBRAS S/ BASE MINERAL
37
PAV. - ARDÓSIA / AUTONIV. ELÁSTICO
PAR. - PL. GESSO / GESSO
TEC. - FIBRAS S/ BASE MINERAL
287,67
V12
V11
V10
V9
V8
V7
VT4
VT5
VT6
VT7
VT8
37.2
PAV. - AUTONIV. ELÁSTICO
PAR. - PL. GESSO / GESSO
TEC. - FIBRAS S/ BASE MINERAL
288,32
286,32
286,14
288,62
CX24
CX23
284,56
284,78
41
CX39
10
CX22
CX2
CX1
11
48
48.2
PAV. - TIJOLEIRA
PAR. - GESSO
TEC. - GESSO
P34
P33
48.3
PAV. - MÁRMORE
ROD. - MÁRMORE
LAMB. - AZULEJO
PAR. - GESSO
TEC. - GESSO
P31
P32
ESC. EX 1
48.4
PAR. - REBOCO
COB. - TIJOLEIRA
CX36
CX35
CX34
CX62
CX63
CX64
48.1
PAV. - TIJOLEIRA
47
PAV. - TIJOLEIRA
289,13
289,02
289,17
GV1
PE1
1
4
6
8
3
2
7
5
9

PLANTA - PISO 1

A CONSTRUIR
A DEMOLIR
A RECUPERAR

1. GALILÉ
2. NAVE
3. CAPELA BAPTISMAL
4. CAPELA Stº LUZIA
5. CAPELA DOS SANTOS MARTIRES DE MARROCOS
6. CAPELA DE N.SRª DE FÁTIMA
7. CAPELA DO SAGRADO CORAÇÃO DE JESUS
8. CAPELA Nª. Sª DA GUIA
9. ALTAR DA ORDEM DE S. FRANCISCO
10. CAPELA DOS CASTROS
11. SALA DA ORDEM TERCEIRA
12. ARRUMO
12.1. VESTIÁRIO / PESSOAL
13. SANITÁRIOS
14. ARRECADAÇÃO
14.1. COPA / FLORES
15. CAPELA DE SÃO JOÃOZINHO
16. CAPELA MOR
17. SACRISTIA
18. GABINETE
19. ACESSO
19.1. INSTALAÇÃO SANITÁRIA
20. GABINETE TRABALHO
21. SENHOR DOS PASSOS
22. CAPELA DA PAIXÃO DE CRISTO
23. CAPELA DE Nº SRª MÃE DOS HOMENS
24. CAPELA DE SR. RESSUSCITADO
25. CAPELA DE Sº BENTO
26. CAPELA DE STº. ANTÓNIO
27. CAPELA DE STª TERESA DO MENINO JESUS
28. CAPELA DE N.SRª DAS NECESSIDADES
29. CLAUSTRO
29.1. RECEPÇÃO / CONTROLE
29.2. GIFTS / SOUVENIRS
30. JARDIM
31. SANITÁRIOS
31.1. ÁTRIO
31.2. INST. SANITÁRIA - DEFICIENTES
32. SALA DO CAPÍTULO
33. CAPELA DOS OSSOS
34. ÁTRIO PISO 2
35. SALA
35.1. SALA VIGILÂNCIA E CONTROLE
36. SALA
36.1. AUDITÓRIO
37. ALA DAS CELAS
37.1. SALA DE APOIO - MUSEU
37.2. CENTRO DE INTERPRETAÇÃO
38. GALERIA DIREITA
39. TERRAÇO DA GALILÉ
40. GALERIA ESQUERDA
41. ROUPARIA
42. ACESSO PISO 3
43. SALA
44. SALA DE TRABALHO
45. ARRECADAÇÃO / ACESSO COBERTURAS
46. ACESSO TERRAÇO ALTAR MOR
47. TERRAÇO CLAUSTRO 1
48. TERRAÇO CLAUSTRO 2
48.1. COBERTURA CLAUSTRO
48.2. ARRUMOS
48.3. INST. SANITÁRIAS
48.4. PÁTIO TÉCNICO
48.5. TERRAÇO CLAUSTRO 2 / ACESSO GALERIAS
49. TERRAÇO ALTAR CALVARIO
50. TERRAÇO ALTAR MOR
51. COBERTURA CAP. SÃO JOÃOZINHO
52. COBERTURA CAP. SÃO JOÃOZINHO
53. COBERTURA CAP. SÃO JOÃOZINHO
54. COBERTURA ALTAR ORDEM TERCEIRA
55. COBERTURA ALTAR ORDEM TERCEIRA
56. COBERTURA ANEXOS / ORDEM TERCEIRA
57. COBERTURA CAPELA DOS CASTROS / SALA TERCEIRA
58. COBERTURA DA NAVE
59. COBERTURA ESCADAS
60. COBERTURA ALA DAS CELAS
61. COBERTURA ÁTRIO PISO 2
62. COBERTURA ESCADAS
63. COBERTURA SACRISTIA
64. COBERTURA SACRISTIA
65. COBERTURA
66. TORRE SINEIRA

N

FÁBRICA DA IGREJA PAROQUIAL - FÁBRICA DE S. PEDRO

RECUPERAÇÃO / REQUALIFICAÇÃO - IGREJA E CONVENTO DE S. FRANCISCO - ÉVORA

ADALBERTO DIAS ARQUITECTO LDA.

gepectrofa
Gabinete de Estudos e Projectos de Engenharia Civil da Trofa, Lda.
Engenharia e Arquitectura

PROJECTO DE EXECUÇÃO - ARQUITECTURA	ESC. 1:100	SETEMBRO 2012
SOBREPOSIÇÃO - PLANTA PISO 1	REVISÃO - 000	A-3.1

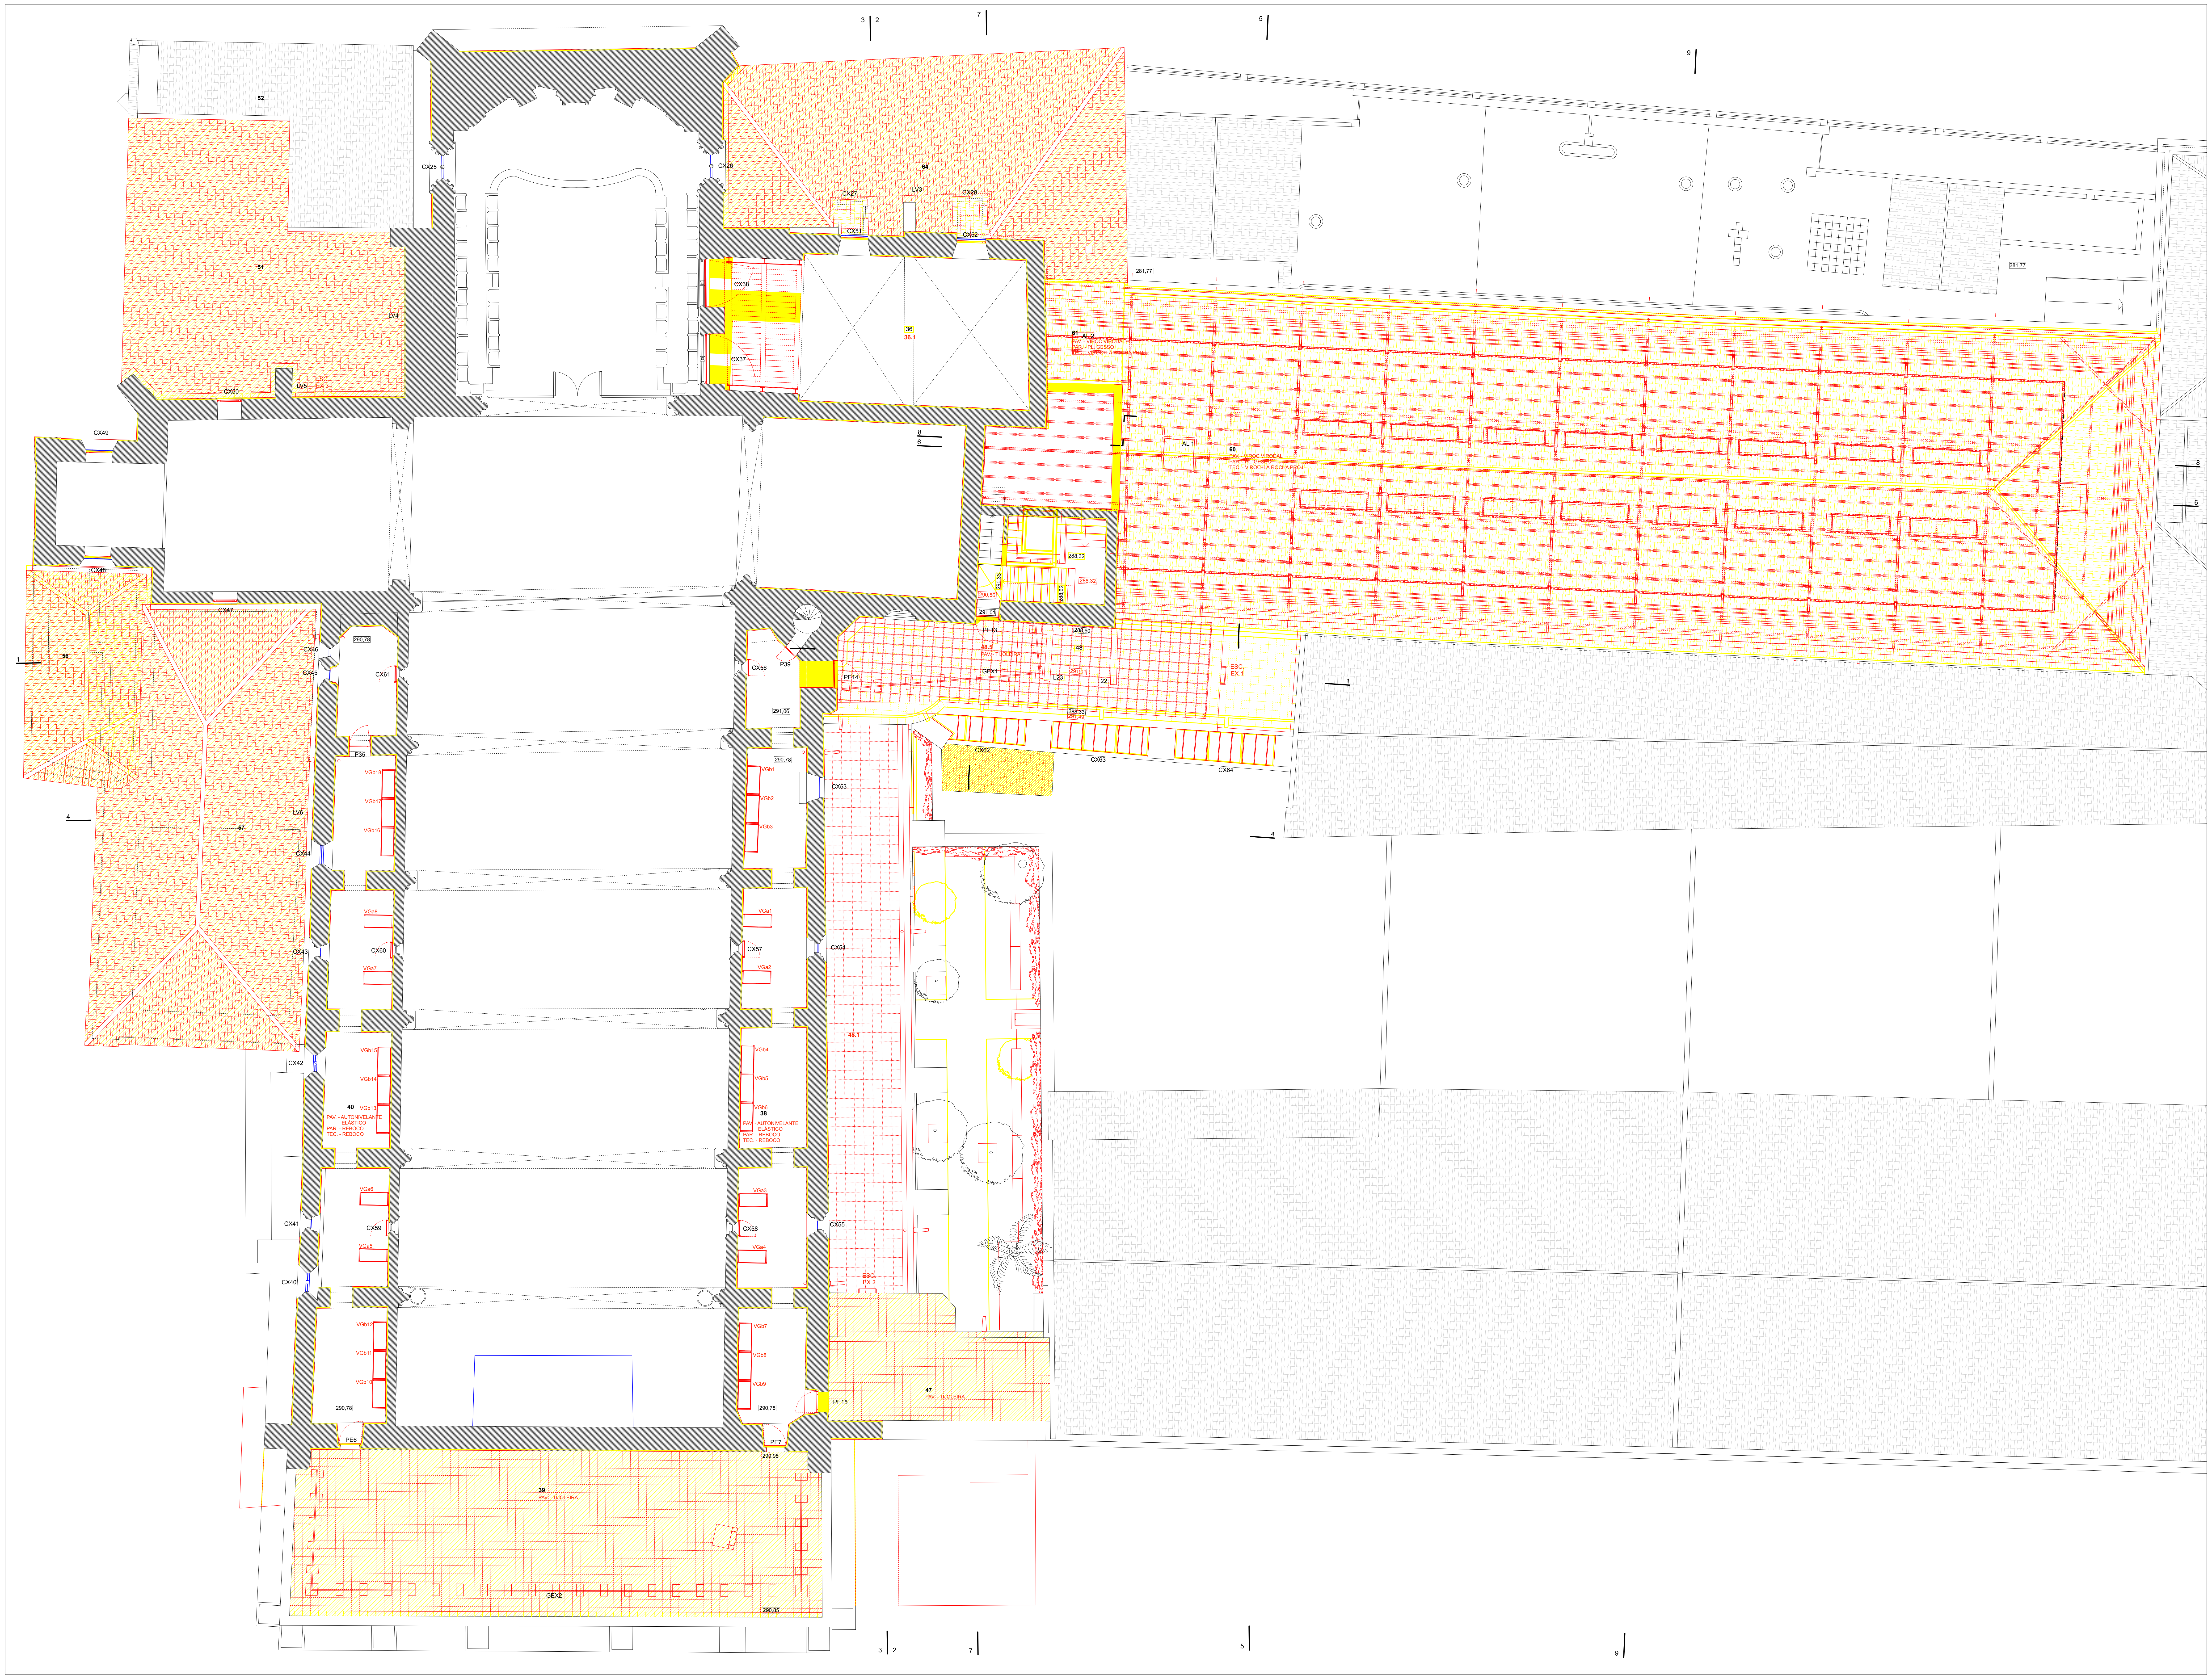
52
51
LV4
CX50
LV5
CX49
CX48
CX47
CX46
CX45
CX61
56
57
LV6
CX44
CX43
CX60
CX42
40
PAV. - AUTONIVELANTE ELÁSTICO
PAR. - REBOCO
TEC. - REBOCO
CX41
CX59
CX40
PE6
39
PAV. - TIJOLEIRA
GEX2
290,85
CX25
CX26
CX27
LV3
CX28
54
CX51
CX52
CX36
CX37
36
36.1
8
6
P39
CX56
291,06
290,78
CX53
CX57
CX54
38
PAV. - AUTONIVELANTE ELÁSTICO
PAR. - REBOCO
TEC. - REBOCO
CX58
CX55
PE7
290,98
PE15
47
PAV. - TIJOLEIRA
48.1
ESC
EX 2
PE13
PE14
GEX1
L23
L22
48
ESC
EX 1
CX62
CX63
CX64
61
AL 2
60
AL 1
281,77
3
2
7
5
9
1
4

PLANTA - PISO 2

A CONSTRUIR
A DEMOLIR
A RECUPERAR

1. GALILÉ
2. NAVE
3. CAPELA BAPTISMAL
4. CAPELA Stº LUZIA
5. CAPELA DOS SANTOS MARTIRES DE MARROCOS
6. CAPELA DE N.SRª DE FÁTIMA
7. CAPELA DO SAGRADO CORAÇÃO DE JESUS
8. CAPELA Nª. Sª DA GUIA
9. ALTAR DA ORDEM DE S. FRANCISCO
10. CAPELA DOS CASTROS
11. SALA DA ORDEM TERCEIRA
12. ARRUMO
12.1. VESTIÁRIO / PESSOAL
13. SANITÁRIOS
14. ARRECADAÇÃO
14.1. COPA / FLORES
15. CAPELA DE SÃO JOÃOZINHO
16. CAPELA MOR
17. SACRISTIA
18. GABINETE
19. ACESSO
19.1. INSTALAÇÃO SANITÁRIA
20. GABINETE TRABALHO
21. SENHOR DOS PASSOS
22. CAPELA DA PAIXÃO DE CRISTO
23. CAPELA DE Nº SRª MÃE DOS HOMENS
24. CAPELA DE SR. RESSUSCITADO
25. CAPELA DE Sº BENTO
26. CAPELA DE STº. ANTÓNIO
27. CAPELA DE STª TERESA DO MENINO JESUS
28. CAPELA DE N.SRª DAS NECESSIDADES
29. CLAUSTRO
29.1. RECEPÇÃO / CONTROLE
29.2. GIFTS / SOUVENIRS
30. JARDIM
31. SANITÁRIOS
31.1. ÁTRIO
31.2. INST. SANITÁRIA - DEFICIENTES
32. SALA DO CAPÍTULO
33. CAPELA DOS OSSOS
34. ÁTRIO PISO 2
35. SALA
35.1. SALA VIGILÂNCIA E CONTROLE
36. SALA
36.1. AUDITÓRIO
37. ALA DAS CELAS
37.1. SALA DE APOIO - MUSEU
37.2. CENTRO DE INTERPRETAÇÃO
38. GALERIA DIREITA
39. TERRAÇO DA GALILÉ
40. GALERIA ESQUERDA
41. ROUPARIA
42. ACESSO PISO 3
43. SALA
44. SALA DE TRABALHO
45. ARRECADAÇÃO / ACESSO COBERTURAS
46. ACESSO TERRAÇO ALTAR MOR
47. TERRAÇO CLAUSTRO 1
48. TERRAÇO CLAUSTRO 2
48.1. COBERTURA CLAUSTRO
48.2. ARRUMOS
48.3. INST. SANITÁRIAS
48.4. PÁTIO TÉCNICO
48.5. TERRAÇO CLAUSTRO 2 / ACESSO GALERIAS
49. TERRAÇO ALTAR CALVARIO
50. TERRAÇO ALTAR MOR
51. COBERTURA CAP. SÃO JOÃOZINHO
52. COBERTURA CAP. SÃO JOÃOZINHO
53. COBERTURA CAP. SÃO JOÃOZINHO
54. COBERTURA ALTAR ORDEM TERCEIRA
55. COBERTURA ALTAR ORDEM TERCEIRA
56. COBERTURA ANEXOS / ORDEM TERCEIRA
57. COBERTURA CAPELA DOS CASTROS / SALA TERCEIRA
58. COBERTURA DA NAVE
59. COBERTURA ESCADAS
60. COBERTURA ALA DAS CELAS
61. COBERTURA ÁTRIO PISO 2
62. COBERTURA ESCADAS
63. COBERTURA SACRISTIA
64. COBERTURA SACRISTIA
65. COBERTURA
66. TORRE SINEIRA

N

FÁBRICA DA IGREJA PAROQUIAL - FÁBRICA DE S. PEDRO

RECUPERAÇÃO / REQUALIFICAÇÃO - IGREJA E CONVENTO DE S. FRANCISCO - ÉVORA

ADALBERTO DIAS
ARQUITECTO LDA.

gepectrofa
Gabinete de Estudos e Projectos de Engenharia Civil da Trofa, Lda.
Engenharia e Arquitectura

PROJECTO DE EXECUÇÃO - ARQUITECTURA	ESC. 1:100	SETEMBRO 2012
SOBREPOSIÇÃO - PLANTA PISO 2	REVISÃO - 000	A-3.2

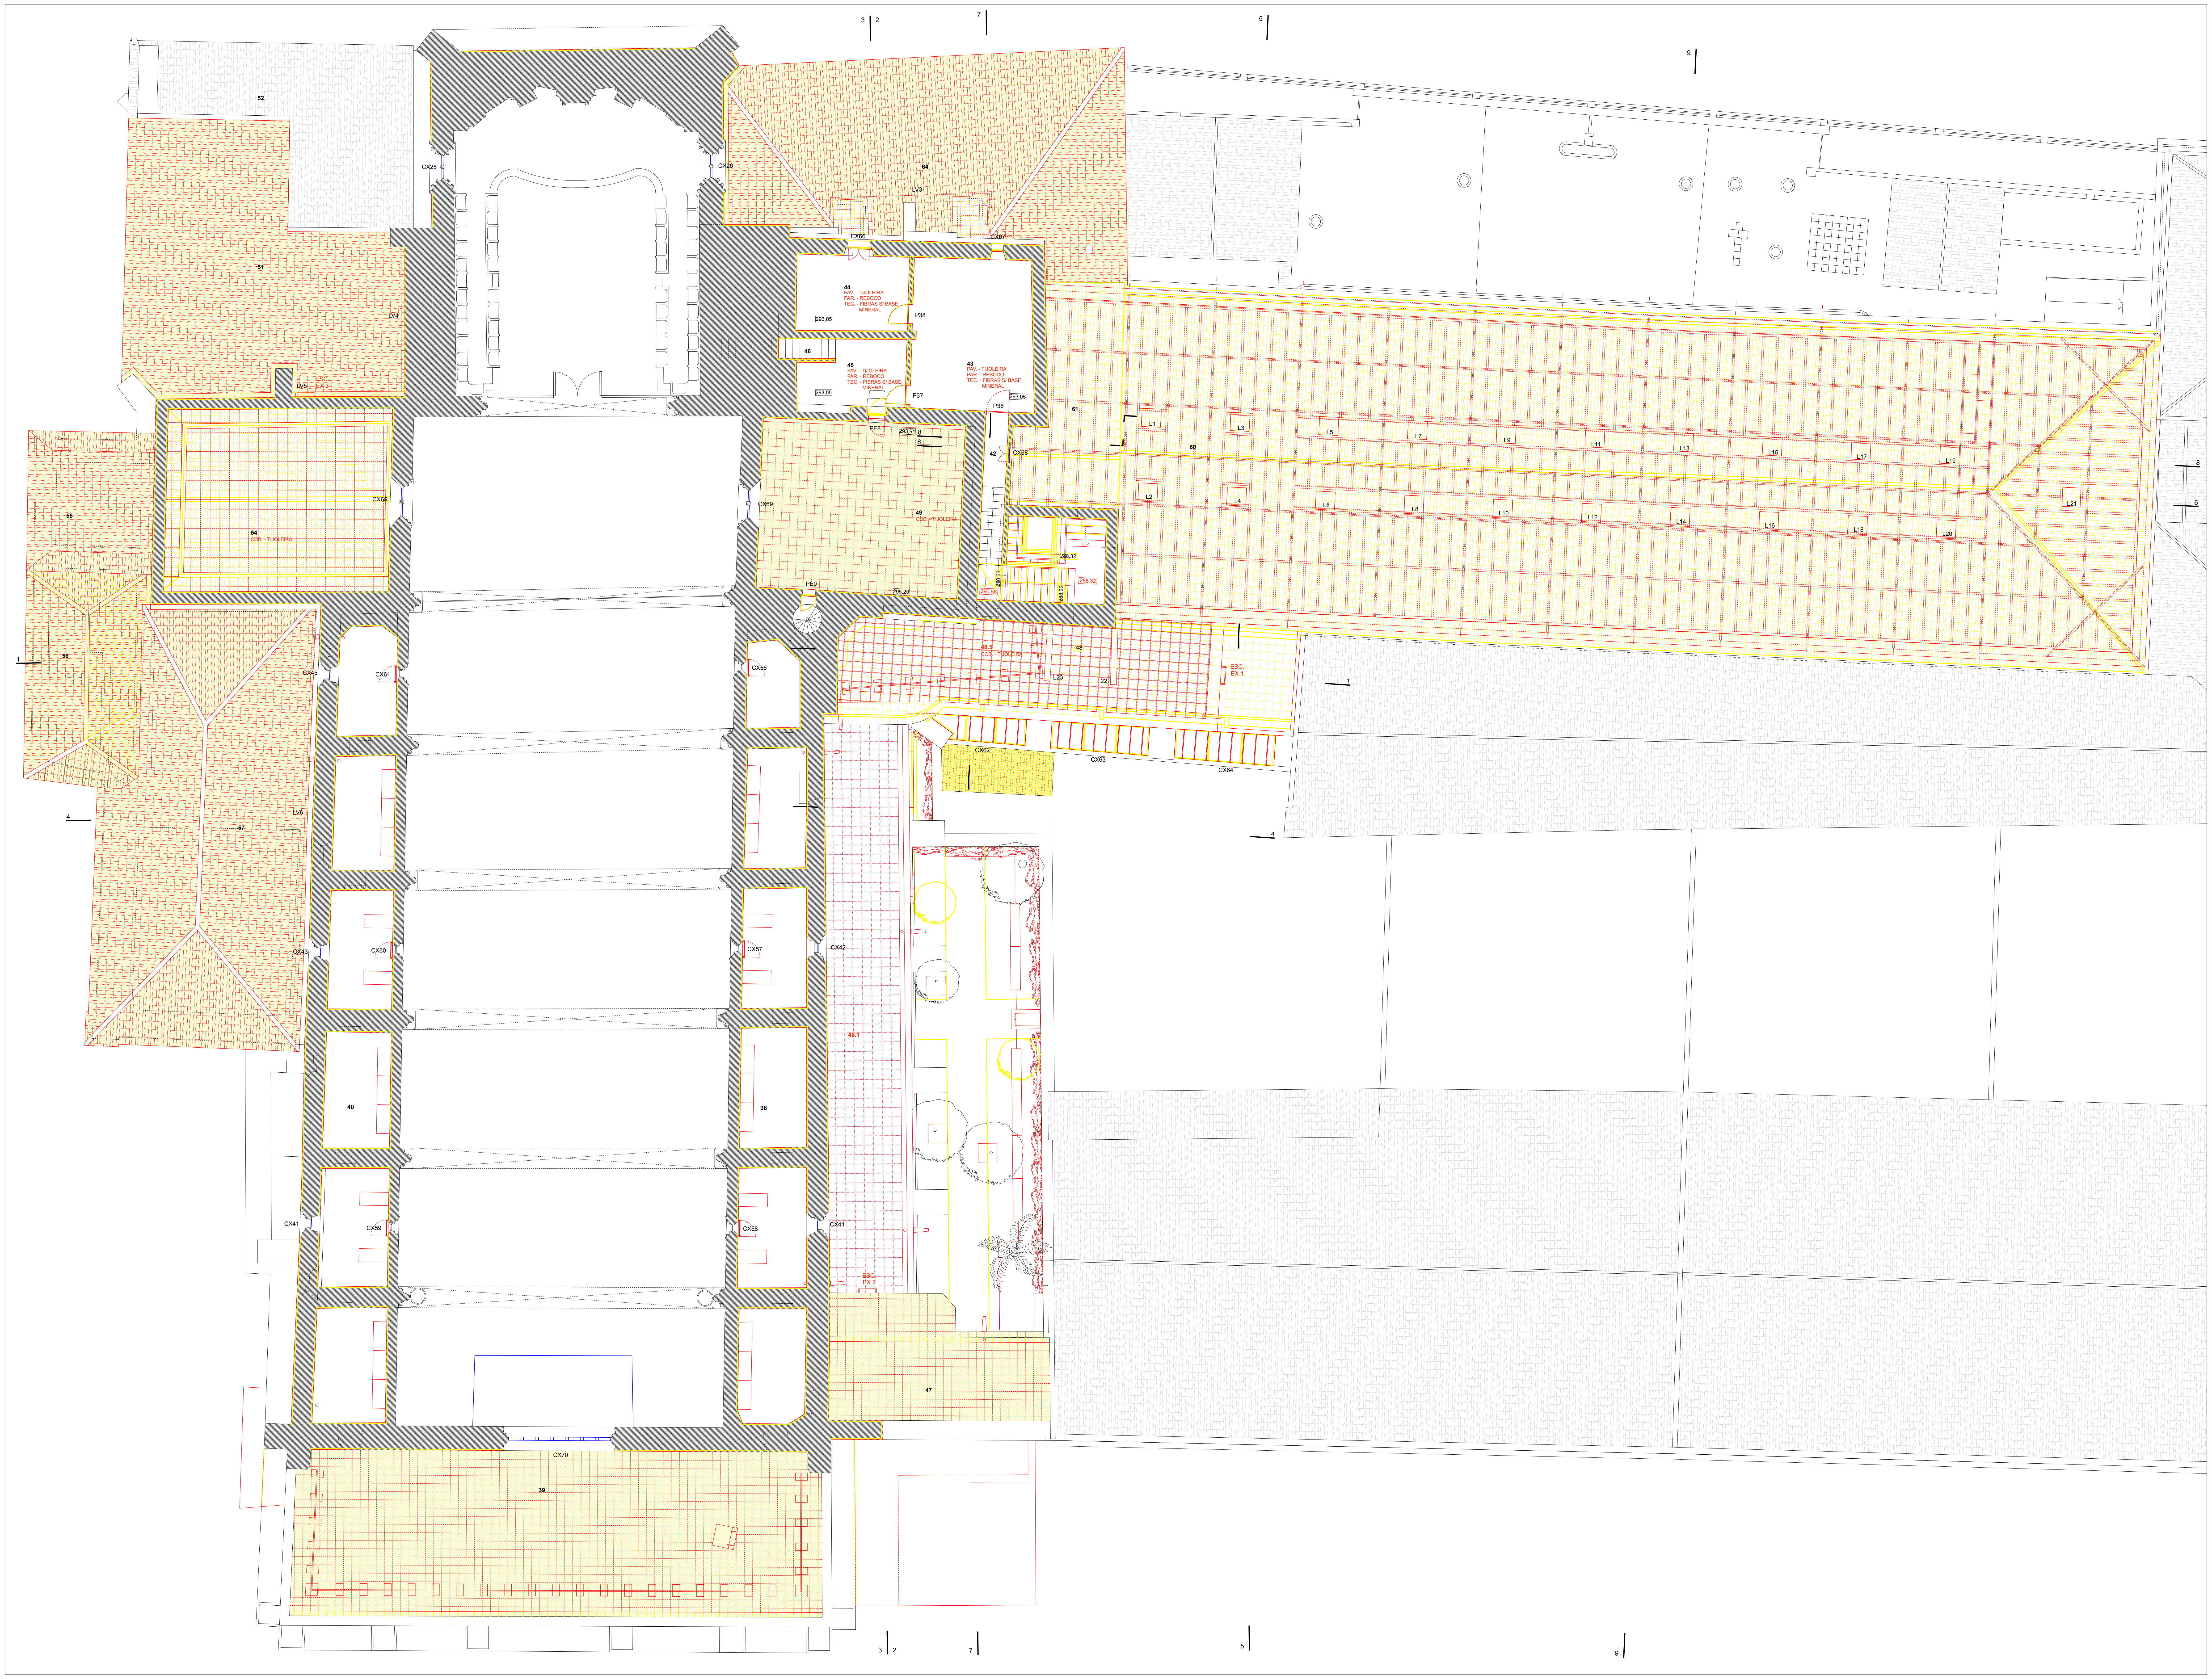
52
51
LV4
LV5
ESC EX.3
CX25
CX26
64
LV3
CX66
CX67
44
PAV - TIJOLEIRA
PAR - REBOCO
TEC - FIBRAS S/ BASE MINERAL
293.05
P38
46
45
43
P37
P36
42
CX68
61
60
L1
L2
L3
L4
L5
L6
L7
L8
L9
L10
L11
L12
L13
L14
L15
L16
L17
L18
L19
L20
L21
55
54
COB - TIJOLEIRA
CX65
CX69
49
PE8
PE9
296.20
288.32
56
CX45
CX61
CX56
48.5
48
L23
L22
ESC EX.1
CX62
CX63
CX64
57
LV6
CX43
CX60
CX57
CX42
40
38
48.1
CX41
CX59
CX58
ESC EX.2
47
CX70
39
1
2
3
4
5
6
7
8
9

PLANTA - PISO 3

🟥 A CONSTRUIR
🟨 A DEMOLIR
🟦 A RECUPERAR

1. GALILÉ
2. NAVE
3. CAPELA BAPTISMAL
4. CAPELA Stº LUZIA
5. CAPELA DOS SANTOS MARTIRES DE MARROCOS
6. CAPELA DE N.SRª DE FÁTIMA
7. CAPELA DO SAGRADO CORAÇÃO DE JESUS
8. CAPELA Nª. Sª DA GUIA
9. ALTAR DA ORDEM DE S. FRANCISCO
10. CAPELA DOS CASTROS
11. SALA DA ORDEM TERCEIRA
12. ARRUMO
12.1. VESTIÁRIO / PESSOAL
13. SANITÁRIOS
14. ARRECADAÇÃO
14.1. COPA / FLORES
15. CAPELA DE SÃO JOÃOZINHO
16. CAPELA MOR
17. SACRISTIA
18. GABINETE
19. ACESSO
19.1. INSTALAÇÃO SANITÁRIA
20. GABINETE TRABALHO
21. SENHOR DOS PASSOS
22. CAPELA DA PAIXÃO DE CRISTO
23. CAPELA DE Nº SRª MÃE DOS HOMENS
24. CAPELA DE SR. RESSUSCITADO
25. CAPELA DE Sº BENTO
26. CAPELA DE STº. ANTÓNIO
27. CAPELA DE STª TERESA DO MENINO JESUS
28. CAPELA DE N.SRª DAS NECESSIDADES
29. CLAUSTRO
29.1. RECEPÇÃO / CONTROLE
29.2. GIFTS / SOUVENIRS
30. JARDIM
31. SANITÁRIOS
31.1. ÁTRIO
31.2. INST. SANITÁRIA - DEFICIENTES
32. SALA DO CAPÍTULO
33. CAPELA DOS OSSOS
34. ÁTRIO PISO 2
35. SALA
35.1. SALA VIGILÂNCIA E CONTROLE
36. SALA
36.1. AUDITÓRIO
37. ALA DAS CELAS
37.1. SALA DE APOIO - MUSEU
37.2. CENTRO DE INTERPRETAÇÃO
38. GALERIA DIREITA
39. TERRAÇO DA GALILÉ
40. GALERIA ESQUERDA
41. ROUPARIA
42. ACESSO PISO 3
43. SALA
44. SALA DE TRABALHO
45. ARRECADAÇÃO / ACESSO COBERTURAS
46. ACESSO TERRAÇO ALTAR MOR
47. TERRAÇO CLAUSTRO 1
48. TERRAÇO CLAUSTRO 2
48.1. COBERTURA CLAUSTRO
48.2. ARRUMOS
48.3. INST. SANITÁRIAS
48.4. PÁTIO TÉCNICO
48.5. TERRAÇO CLAUSTRO 2 / ACESSO GALERIAS
49. TERRAÇO ALTAR CALVARIO
50. TERRAÇO ALTAR MOR
51. COBERTURA CAP. SÃO JOÃOZINHO
52. COBERTURA CAP. SÃO JOÃOZINHO
53. COBERTURA CAP. SÃO JOÃOZINHO
54. COBERTURA ALTAR ORDEM TERCEIRA
55. COBERTURA ALTAR ORDEM TERCEIRA
56. COBERTURA ANEXOS / ORDEM TERCEIRA
57. COBERTURA CAPELA DOS CASTROS / SALA TERCEIRA
58. COBERTURA DA NAVE
59. COBERTURA ESCADAS
60. COBERTURA ALA DAS CELAS
61. COBERTURA ÁTRIO PISO 2
62. COBERTURA ESCADAS
63. COBERTURA SACRISTIA
64. COBERTURA SACRISTIA
65. COBERTURA
66. TORRE SINEIRA

N

FÁBRICA DA IGREJA PAROQUIAL - FÁBRICA DE S. PEDRO

RECUPERAÇÃO / REQUALIFICAÇÃO - IGREJA E CONVENTO DE S. FRANCISCO - ÉVORA

ADALBERTO DIAS ARQUITECTO LDA.

gepectrofa
Gabinete de Estudos e Projectos de Engenharia Civil da Trofa, Lda.
Engenharia e Arquitectura

PROJECTO DE EXECUÇÃO - ARQUITECTURA	ESC. 1:100	SETEMBRO 2012
SOBREPOSIÇÃO - PLANTA PISO 3	REVISÃO - 000	A-3.3

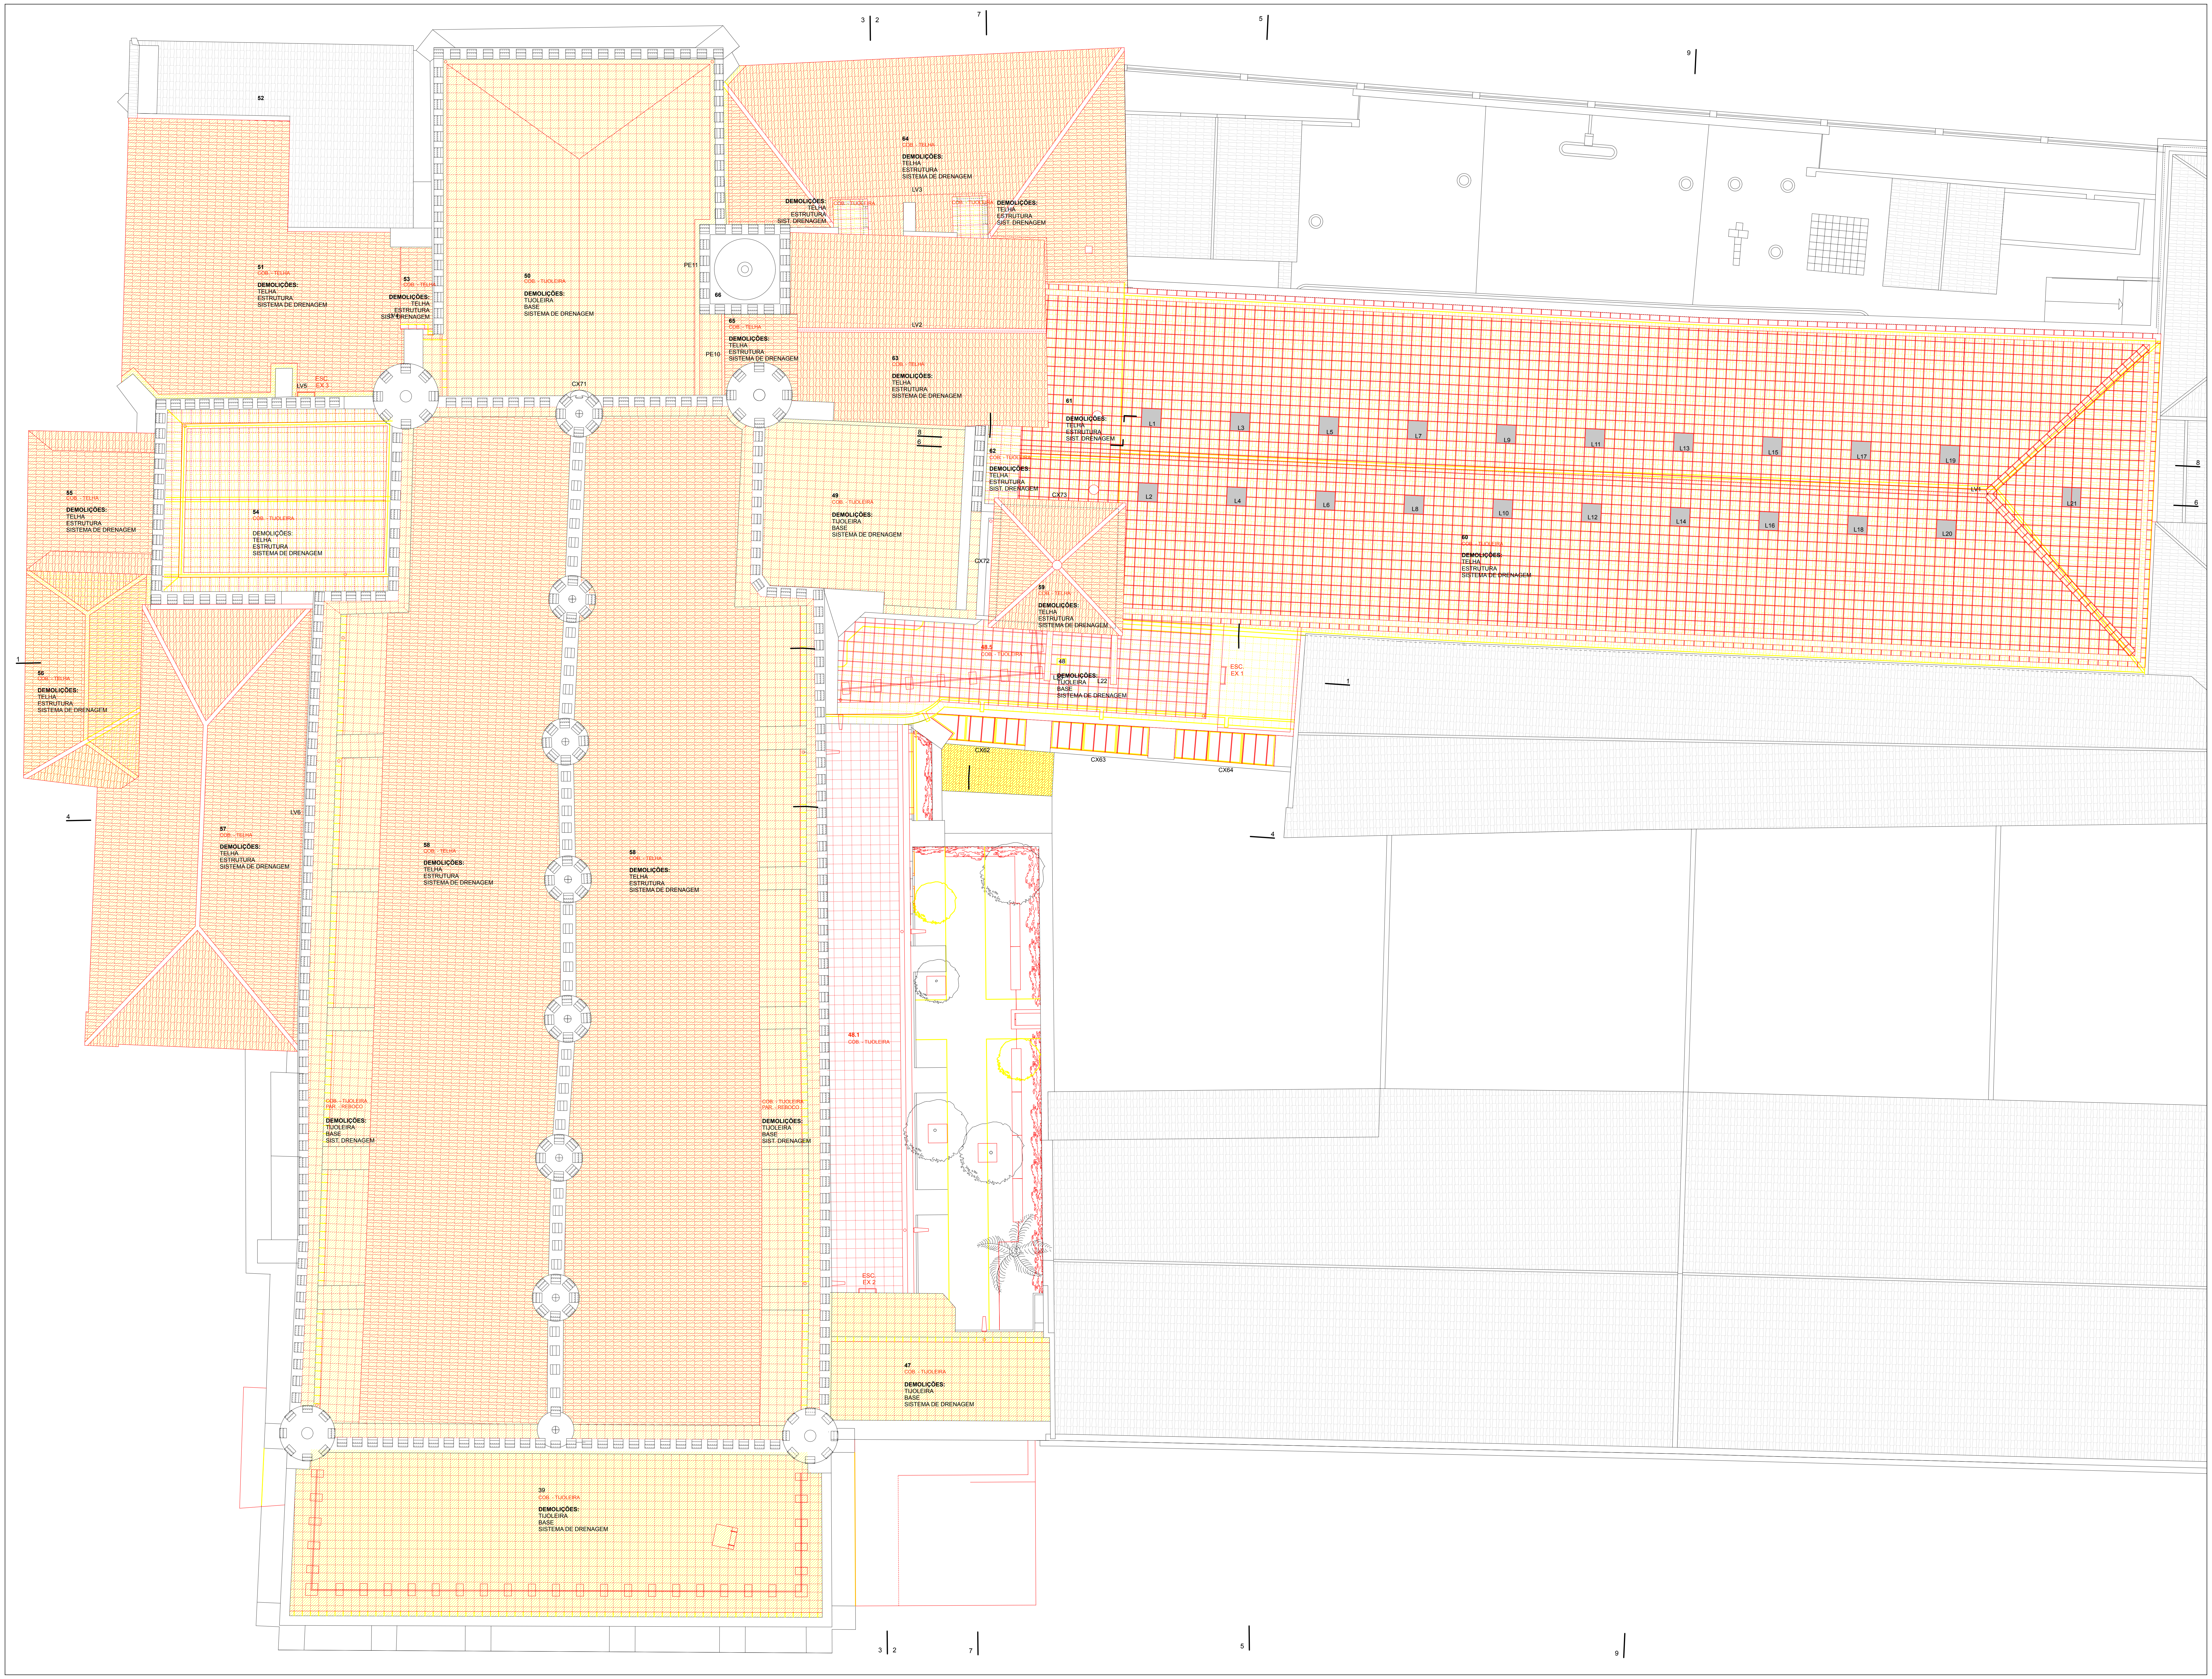
3 2
7
5
9
52
51
COB. - TELHA
DEMOLIÇÕES:
TELHA
ESTRUTURA
SISTEMA DE DRENAGEM
53
COB. - TELHA
DEMOLIÇÕES:
TELHA
ESTRUTURA
SIST. DRENAGEM
LV4
50
COB. - TIJOLEIRA
DEMOLIÇÕES:
TIJOLEIRA
BASE
SISTEMA DE DRENAGEM
64
COB. - TELHA
DEMOLIÇÕES:
TELHA
ESTRUTURA
SISTEMA DE DRENAGEM
LV3
COB. - TIJOLEIRA
DEMOLIÇÕES:
TELHA
ESTRUTURA
SIST. DRENAGEM
COB. - TIJOLEIRA
DEMOLIÇÕES:
TELHA
ESTRUTURA
SIST. DRENAGEM
PE11
66
65
COB. - TELHA
DEMOLIÇÕES:
TELHA
ESTRUTURA
SISTEMA DE DRENAGEM
PE10
LV2
63
COB. - TELHA
DEMOLIÇÕES:
TELHA
ESTRUTURA
SISTEMA DE DRENAGEM
LV5
ESC.
EX 3
CX71
61
DEMOLIÇÕES:
TELHA
ESTRUTURA
SIST. DRENAGEM
L1
L3
L5
L7
L9
L11
L13
L15
L17
L19
8
6
62
COB. - TIJOLEIRA
DEMOLIÇÕES:
TELHA
ESTRUTURA
SIST. DRENAGEM
CX73
L2
L4
L6
L8
L10
L12
L14
L16
L18
L20
LV1
L21
8
6
55
COB. - TELHA
DEMOLIÇÕES:
TELHA
ESTRUTURA
SISTEMA DE DRENAGEM
54
COB. - TIJOLEIRA
DEMOLIÇÕES:
TELHA
ESTRUTURA
SISTEMA DE DRENAGEM
49
COB. - TIJOLEIRA
DEMOLIÇÕES:
TIJOLEIRA
BASE
SISTEMA DE DRENAGEM
CX72
60
COB. - TIJOLEIRA
DEMOLIÇÕES:
TELHA
ESTRUTURA
SISTEMA DE DRENAGEM
59
COB. - TELHA
DEMOLIÇÕES:
TELHA
ESTRUTURA
SISTEMA DE DRENAGEM
1
56
COB. - TELHA
DEMOLIÇÕES:
TELHA
ESTRUTURA
SISTEMA DE DRENAGEM
48.5
COB. - TIJOLEIRA
48
DEMOLIÇÕES:
TIJOLEIRA
BASE
SISTEMA DE DRENAGEM
L23
L22
ESC.
EX 1
1
CX62
CX63
CX64
4
LV6
4
57
COB. - TELHA
DEMOLIÇÕES:
TELHA
ESTRUTURA
SISTEMA DE DRENAGEM
58
COB. - TELHA
DEMOLIÇÕES:
TELHA
ESTRUTURA
SISTEMA DE DRENAGEM
58
COB. - TELHA
DEMOLIÇÕES:
TELHA
ESTRUTURA
SISTEMA DE DRENAGEM
48.1
COB. - TIJOLEIRA
COB. - TIJOLEIRA
PAR. - REBOCO
DEMOLIÇÕES:
TIJOLEIRA
BASE
SIST. DRENAGEM
COB. - TIJOLEIRA
PAR. - REBOCO
DEMOLIÇÕES:
TIJOLEIRA
BASE
SIST. DRENAGEM
ESC.
EX 2
47
COB. - TIJOLEIRA
DEMOLIÇÕES:
TIJOLEIRA
BASE
SISTEMA DE DRENAGEM
39
COB. - TIJOLEIRA
DEMOLIÇÕES:
TIJOLEIRA
BASE
SISTEMA DE DRENAGEM
3 2
7
5
9

PLANTA DE COBERTURA

🟥 A CONSTRUIR
🟨 A DEMOLIR
🟦 A RECUPERAR

1. GALILÉ
2. NAVE
3. CAPELA BAPTISMAL
4. CAPELA Stº LUZIA
5. CAPELA DOS SANTOS MARTIRES DE MARROCOS
6. CAPELA DE N.SRª DE FÁTIMA
7. CAPELA DO SAGRADO CORAÇÃO DE JESUS
8. CAPELA Nª. Sª DA GUIA
9. ALTAR DA ORDEM DE S. FRANCISCO
10. CAPELA DOS CASTROS
11. SALA DA ORDEM TERCEIRA
12. ARRUMO
12.1. VESTIÁRIO / PESSOAL
13. SANITÁRIOS
14. ARRECADAÇÃO
14.1. COPA / FLORES
15. CAPELA DE SÃO JOÃOZINHO
16. CAPELA MOR
17. SACRISTIA
18. GABINETE
19. ACESSO
19.1. INSTALAÇÃO SANITÁRIA
20. GABINETE TRABALHO
21. SENHOR DOS PASSOS
22. CAPELA DA PAIXÃO DE CRISTO
23. CAPELA DE Nº SRª MÃE DOS HOMENS
24. CAPELA DE SR. RESSUSCITADO
25. CAPELA DE Sº BENTO
26. CAPELA DE STº. ANTÓNIO
27. CAPELA DE STª TERESA DO MENINO JESUS
28. CAPELA DE N.SRª DAS NECESSIDADES
29. CLAUSTRO
29.1. RECEPÇÃO / CONTROLE
29.2. GIFTS / SOUVENIRS
30. JARDIM
31. SANITÁRIOS
31.1. ÁTRIO
31.2. INST. SANITÁRIA - DEFICIENTES
32. SALA DO CAPÍTULO
33. CAPELA DOS OSSOS
34. ÁTRIO PISO 2
35. SALA
35.1. SALA VIGILÂNCIA E CONTROLE
36. SALA
36.1. AUDITÓRIO
37. ALA DAS CELAS
37.1. SALA DE APOIO - MUSEU
37.2. CENTRO DE INTERPRETAÇÃO
38. GALERIA DIREITA
39. TERRAÇO DA GALILÉ
40. GALERIA ESQUERDA
41. ROUPARIA
42. ACESSO PISO 3
43. SALA
44. SALA DE TRABALHO
45. ARRECADAÇÃO / ACESSO COBERTURAS
46. ACESSO TERRAÇO ALTAR MOR
47. TERRAÇO CLAUSTRO 1
48. TERRAÇO CLAUSTRO 2
48.1. COBERTURA CLAUSTRO
48.2. ARRUMOS
48.3. INST. SANITÁRIAS
48.4. PÁTIO TÉCNICO
48.5. TERRAÇO CLAUSTRO 2 / ACESSO GALERIAS
49. TERRAÇO ALTAR CALVARIO
50. TERRAÇO ALTAR MOR
51. COBERTURA CAP. SÃO JOÃOZINHO
52. COBERTURA CAP. SÃO JOÃOZINHO
53. COBERTURA CAP. SÃO JOÃOZINHO
54. COBERTURA ALTAR ORDEM TERCEIRA
55. COBERTURA ALTAR ORDEM TERCEIRA
56. COBERTURA ANEXOS / ORDEM TERCEIRA
57. COBERTURA CAPELA DOS CASTROS / SALA TERCEIRA
58. COBERTURA DA NAVE
59. COBERTURA ESCADAS
60. COBERTURA ALA DAS CELAS
61. COBERTURA ÁTRIO PISO 2
62. COBERTURA ESCADAS
63. COBERTURA SACRISTIA
64. COBERTURA SACRISTIA
65. COBERTURA
66. TORRE SINEIRA

N

FÁBRICA DA IGREJA PAROQUIAL - FÁBRICA DE S. PEDRO
RECUPERAÇÃO / REQUALIFICAÇÃO - IGREJA E CONVENTO DE S. FRANCISCO - ÉVORA

ADALBERTO DIAS ARQUITECTO LDA.
gepectrofa
Gabinete de Estudos e Projectos de Engenharia Civil da Trofa, Lda.
Engenharia e Arquitectura

PROJECTO DE EXECUÇÃO - ARQUITECTURA	ESC. 1:100	SETEMBRO 2012
SOBREPOSIÇÃO - PLANTA DE COBERTURA	REVISÃO - 000	A-3.4

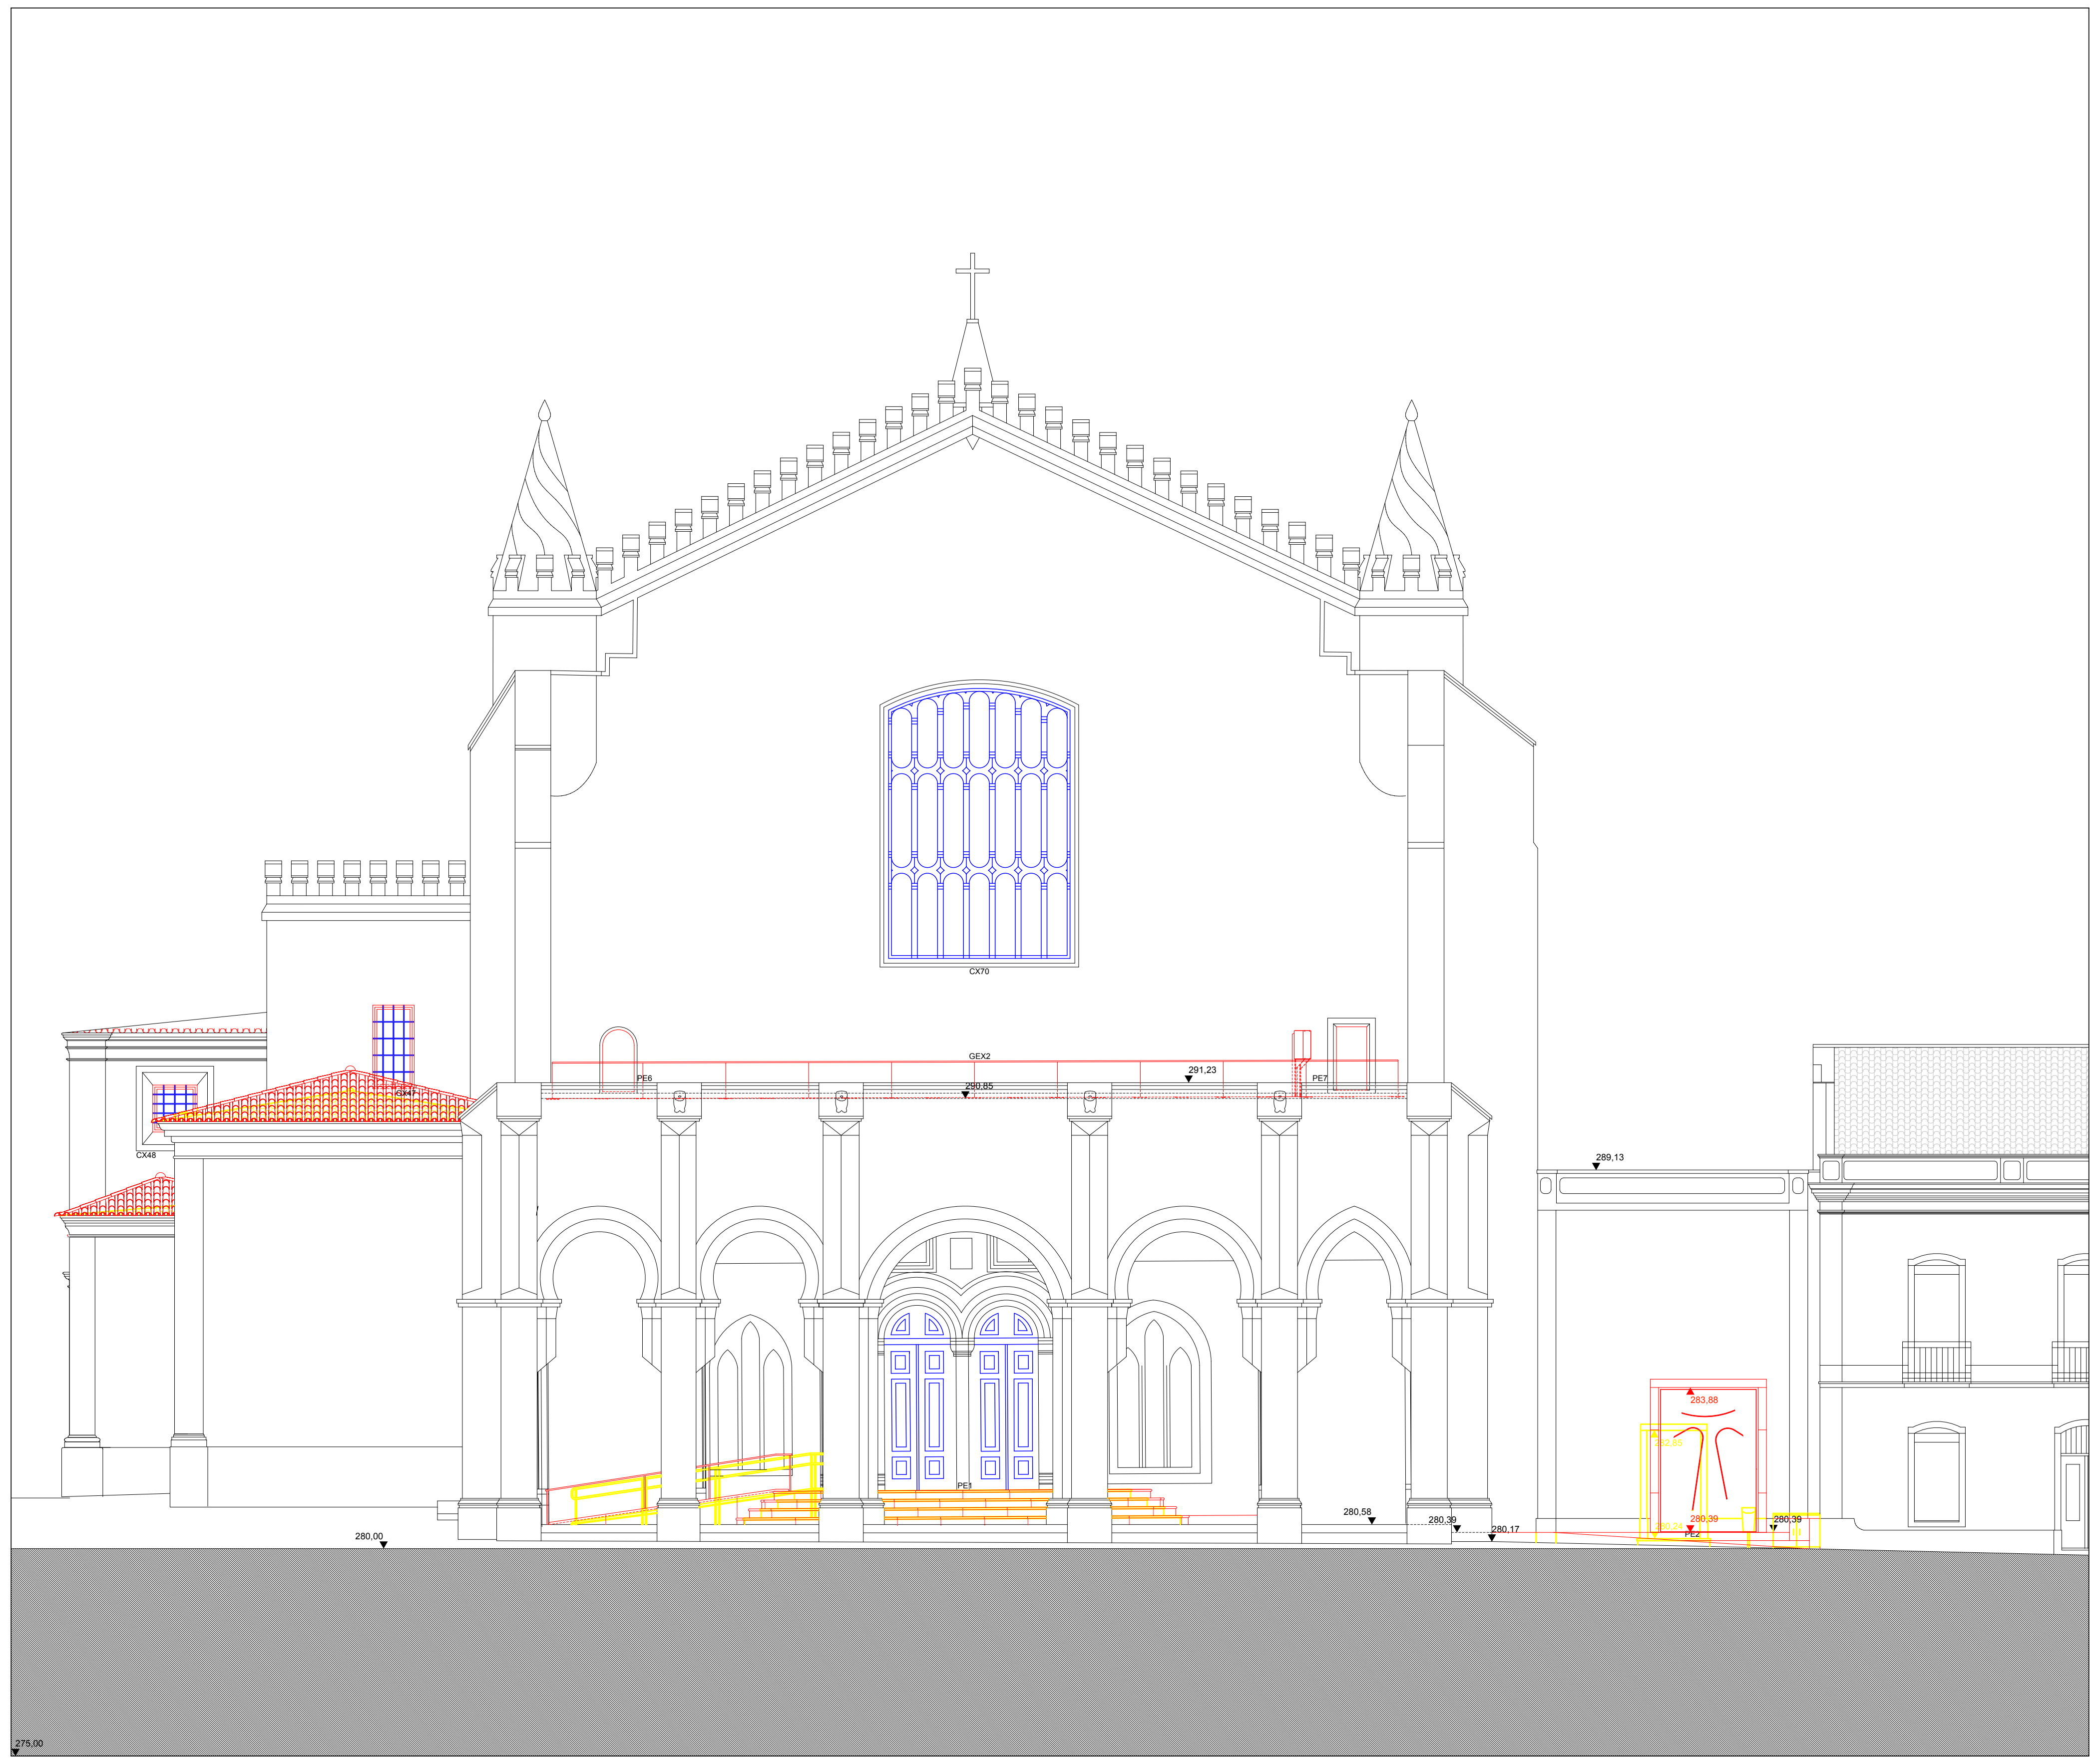
ALÇADO POENTE

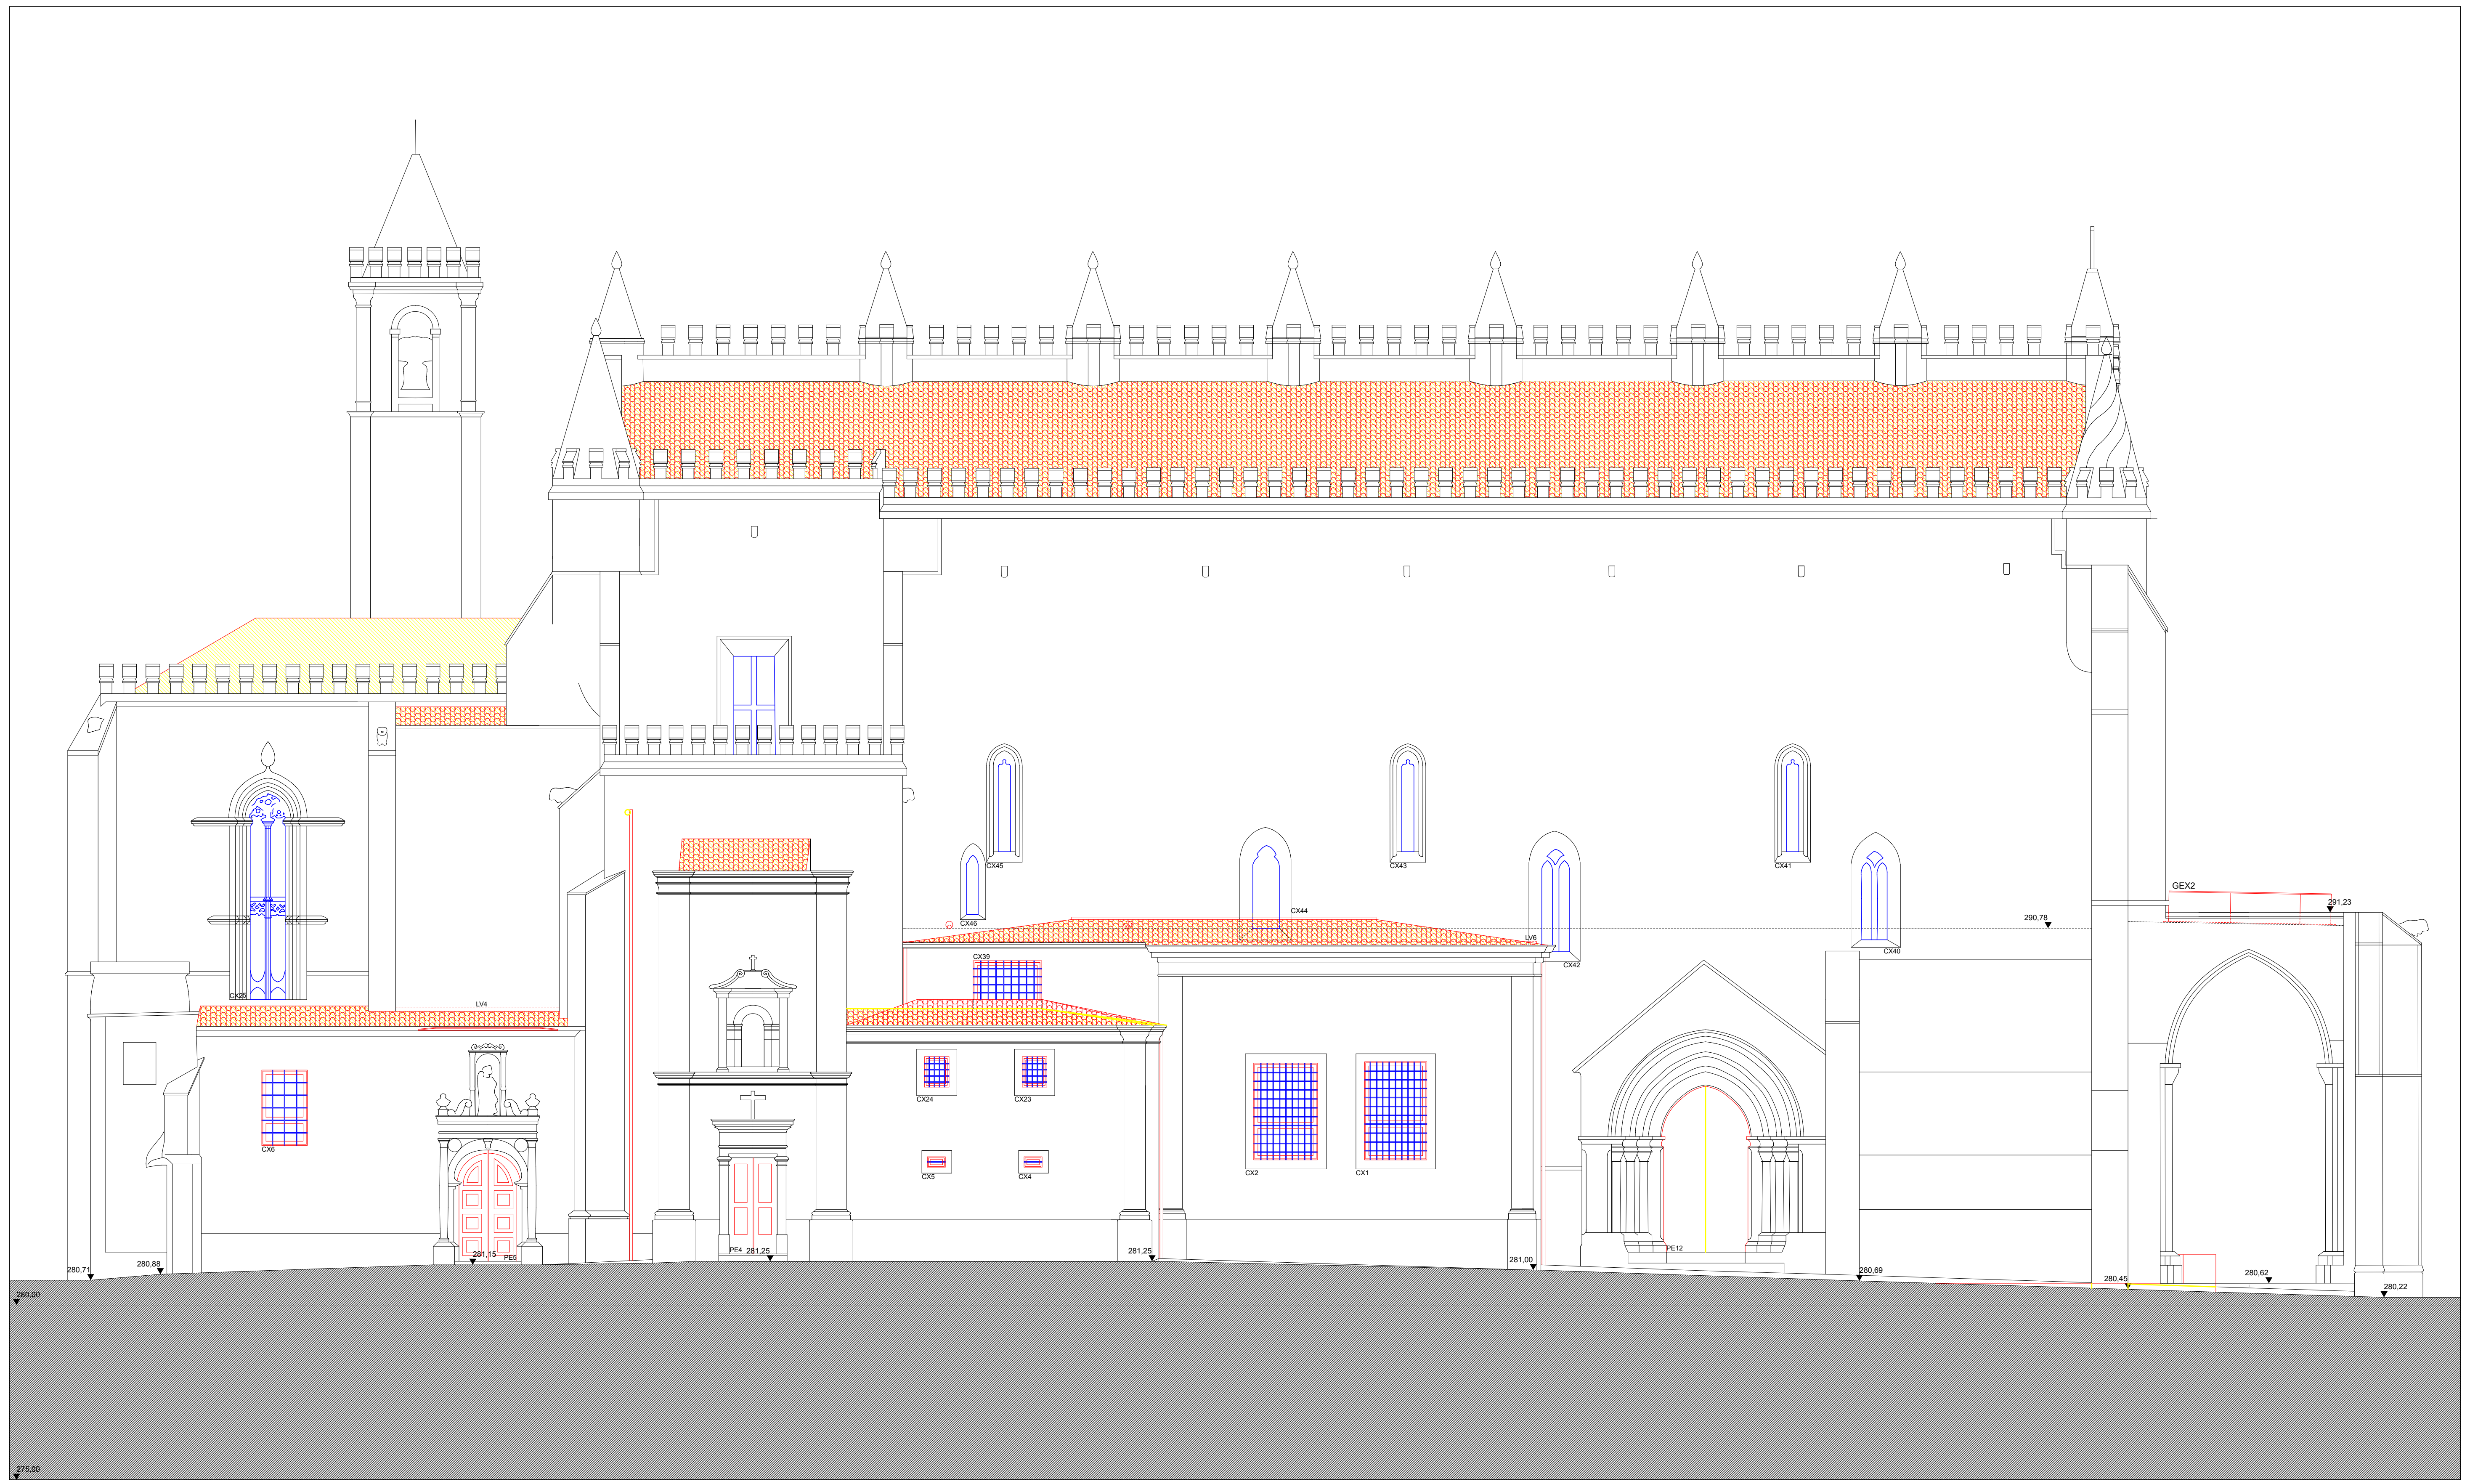
ALÇADO NORTE

ALÇADO NASCENTE

🟥	A CONSTRUIR
🟨	A DEMOLIR
🟦	A RECUPERAR

FÁBRICA DA IGREJA PAROQUIAL - FÁBRICA DE S. PEDRO

RECUPERAÇÃO / REQUALIFICAÇÃO - IGREJA E CONVENTO DE S. FRANCISCO - ÉVORA

ADALBERTO DIAS ARQUITECTO LDA.

gepectrofa
Gabinete de Estudos e Projectos de Engenharia Civil da Trofa, Lda.
Engenharia e Arquitectura

PROJECTO DE EXECUÇÃO - ARQUITECTURA	ESC. 1:100	SETEMBRO 2012
SOBREPOSIÇÃO - ALÇADOS NORTE, POENTE E NASCENTE	REVISÃO - 000	A-3.5

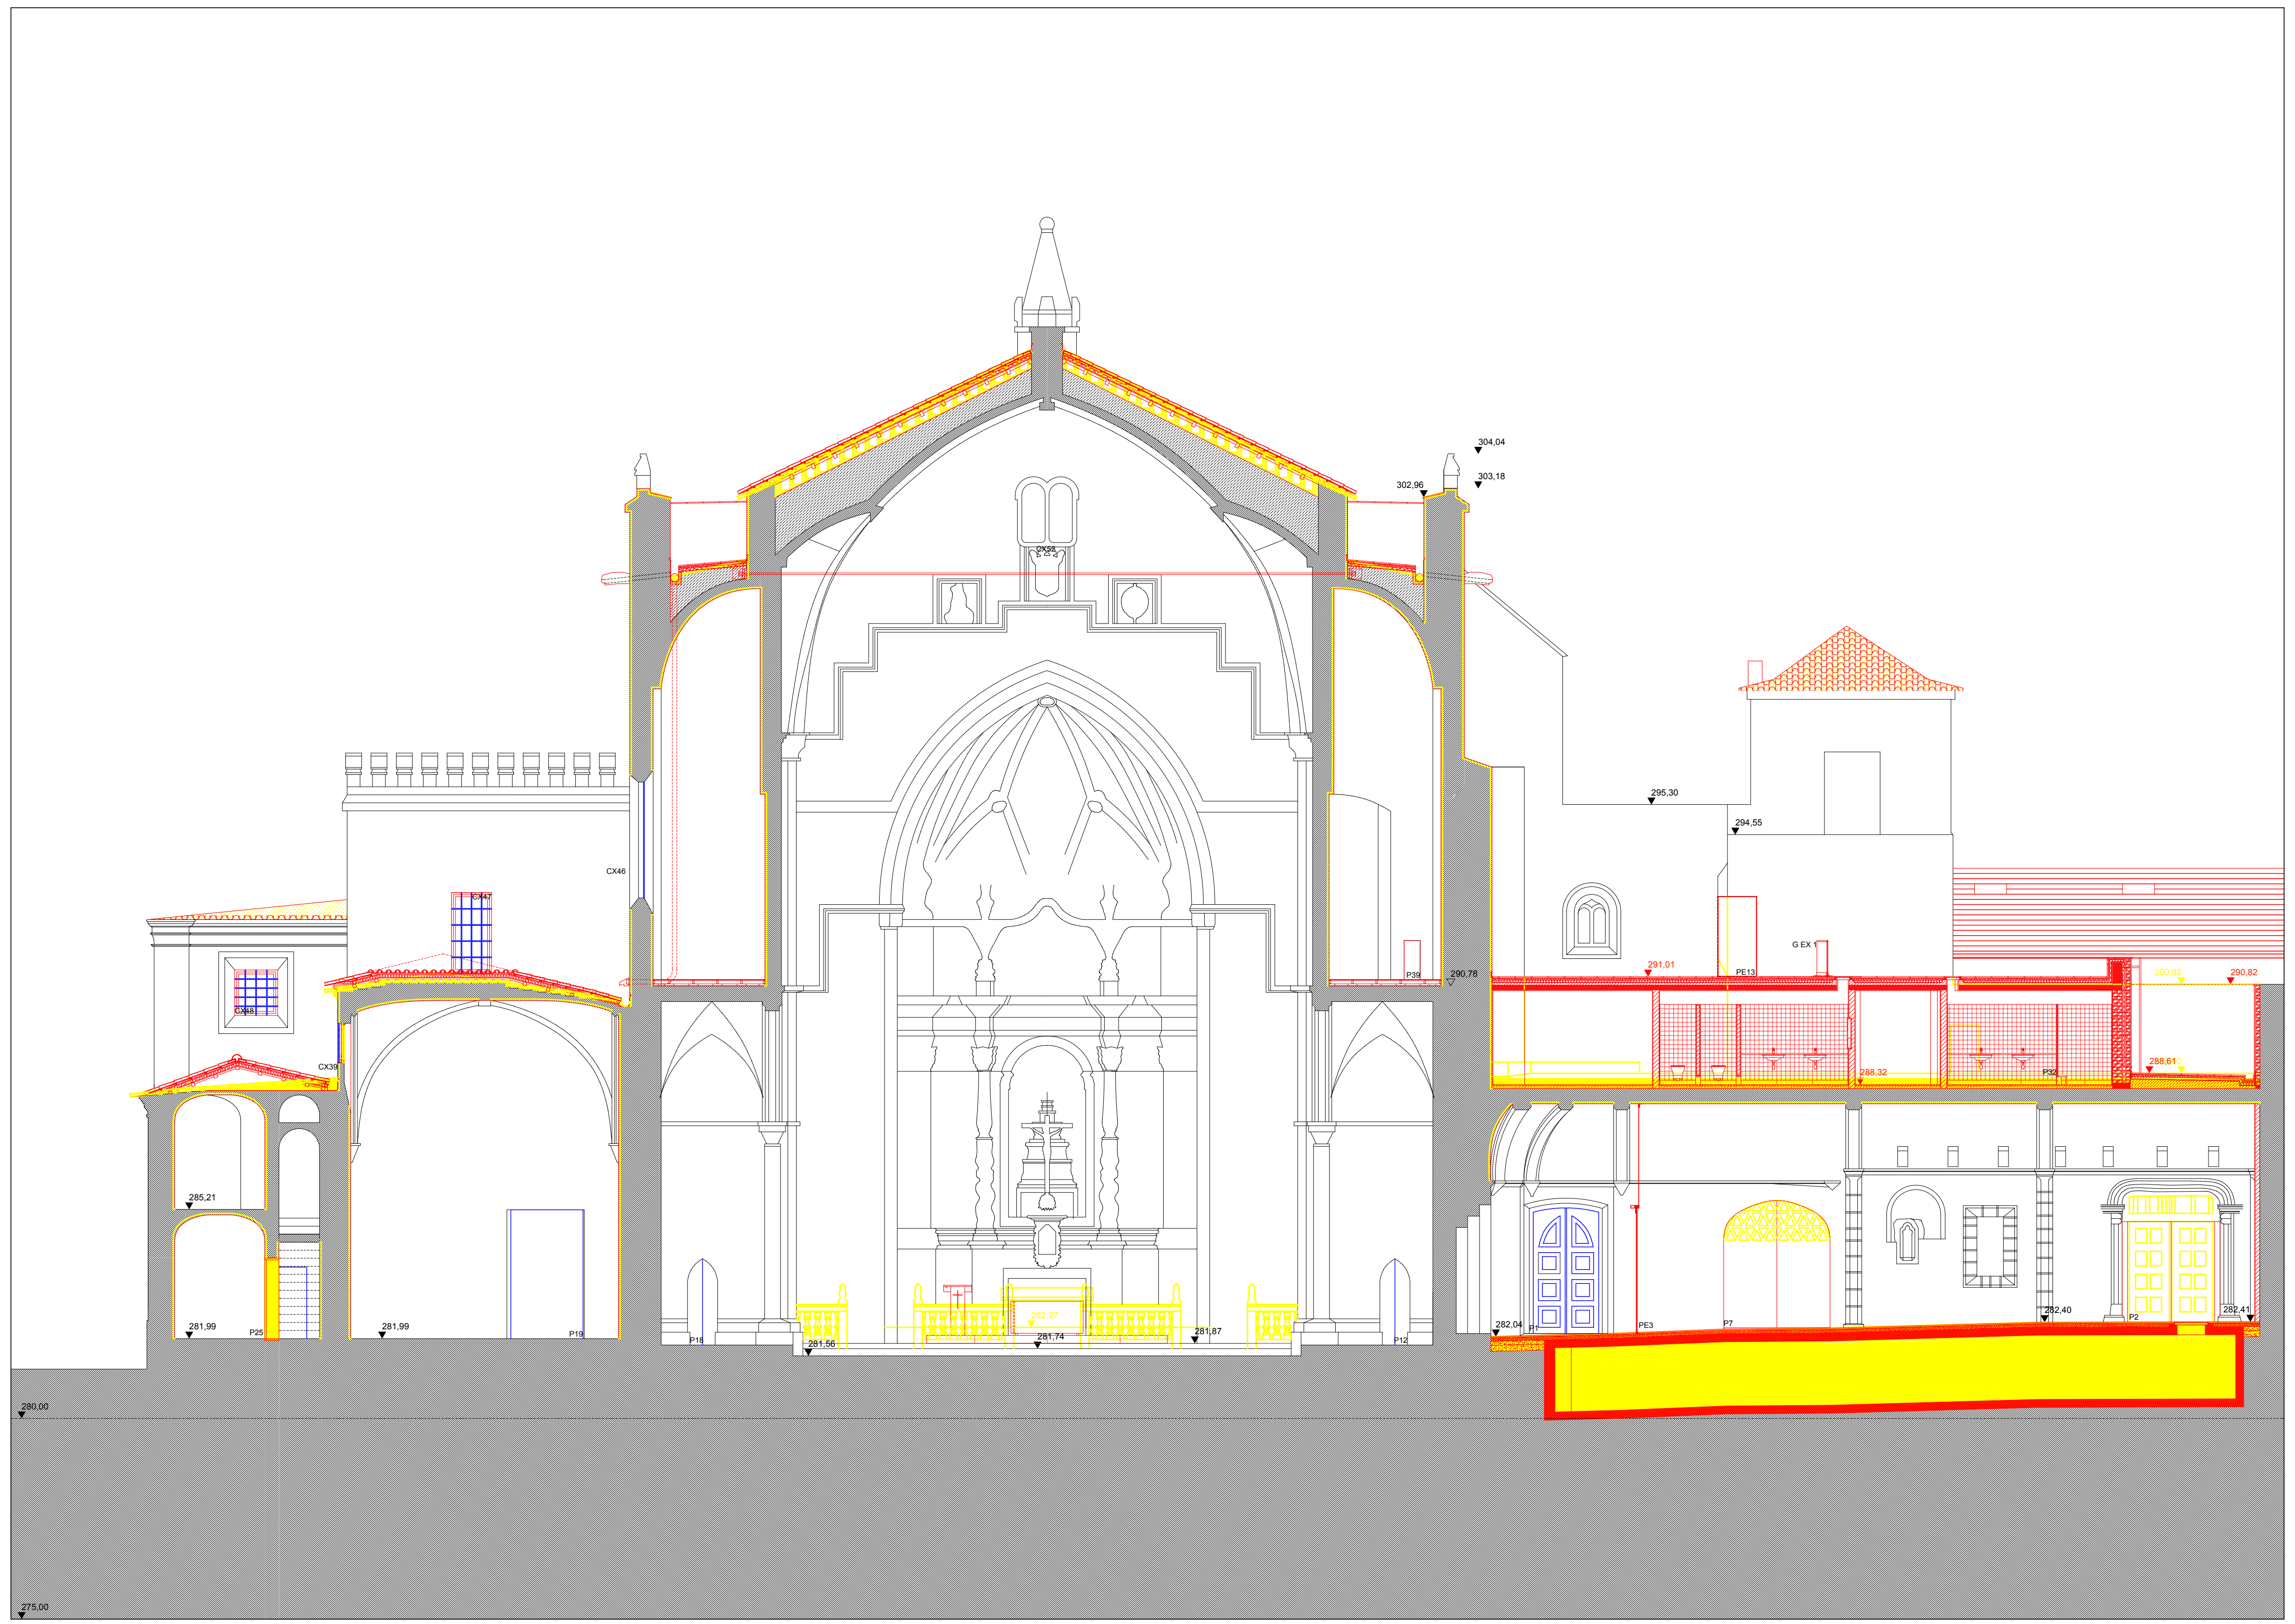
304,04
303,18
302,96
295,30
294,55
G EX 1
291,01
PE13
P39
290,78
290,82
290,82
288,32
288,61
P32
282,04
P1
PE3
P7
282,40
P2
282,41
P12
280,00
275,00

CORTE 1

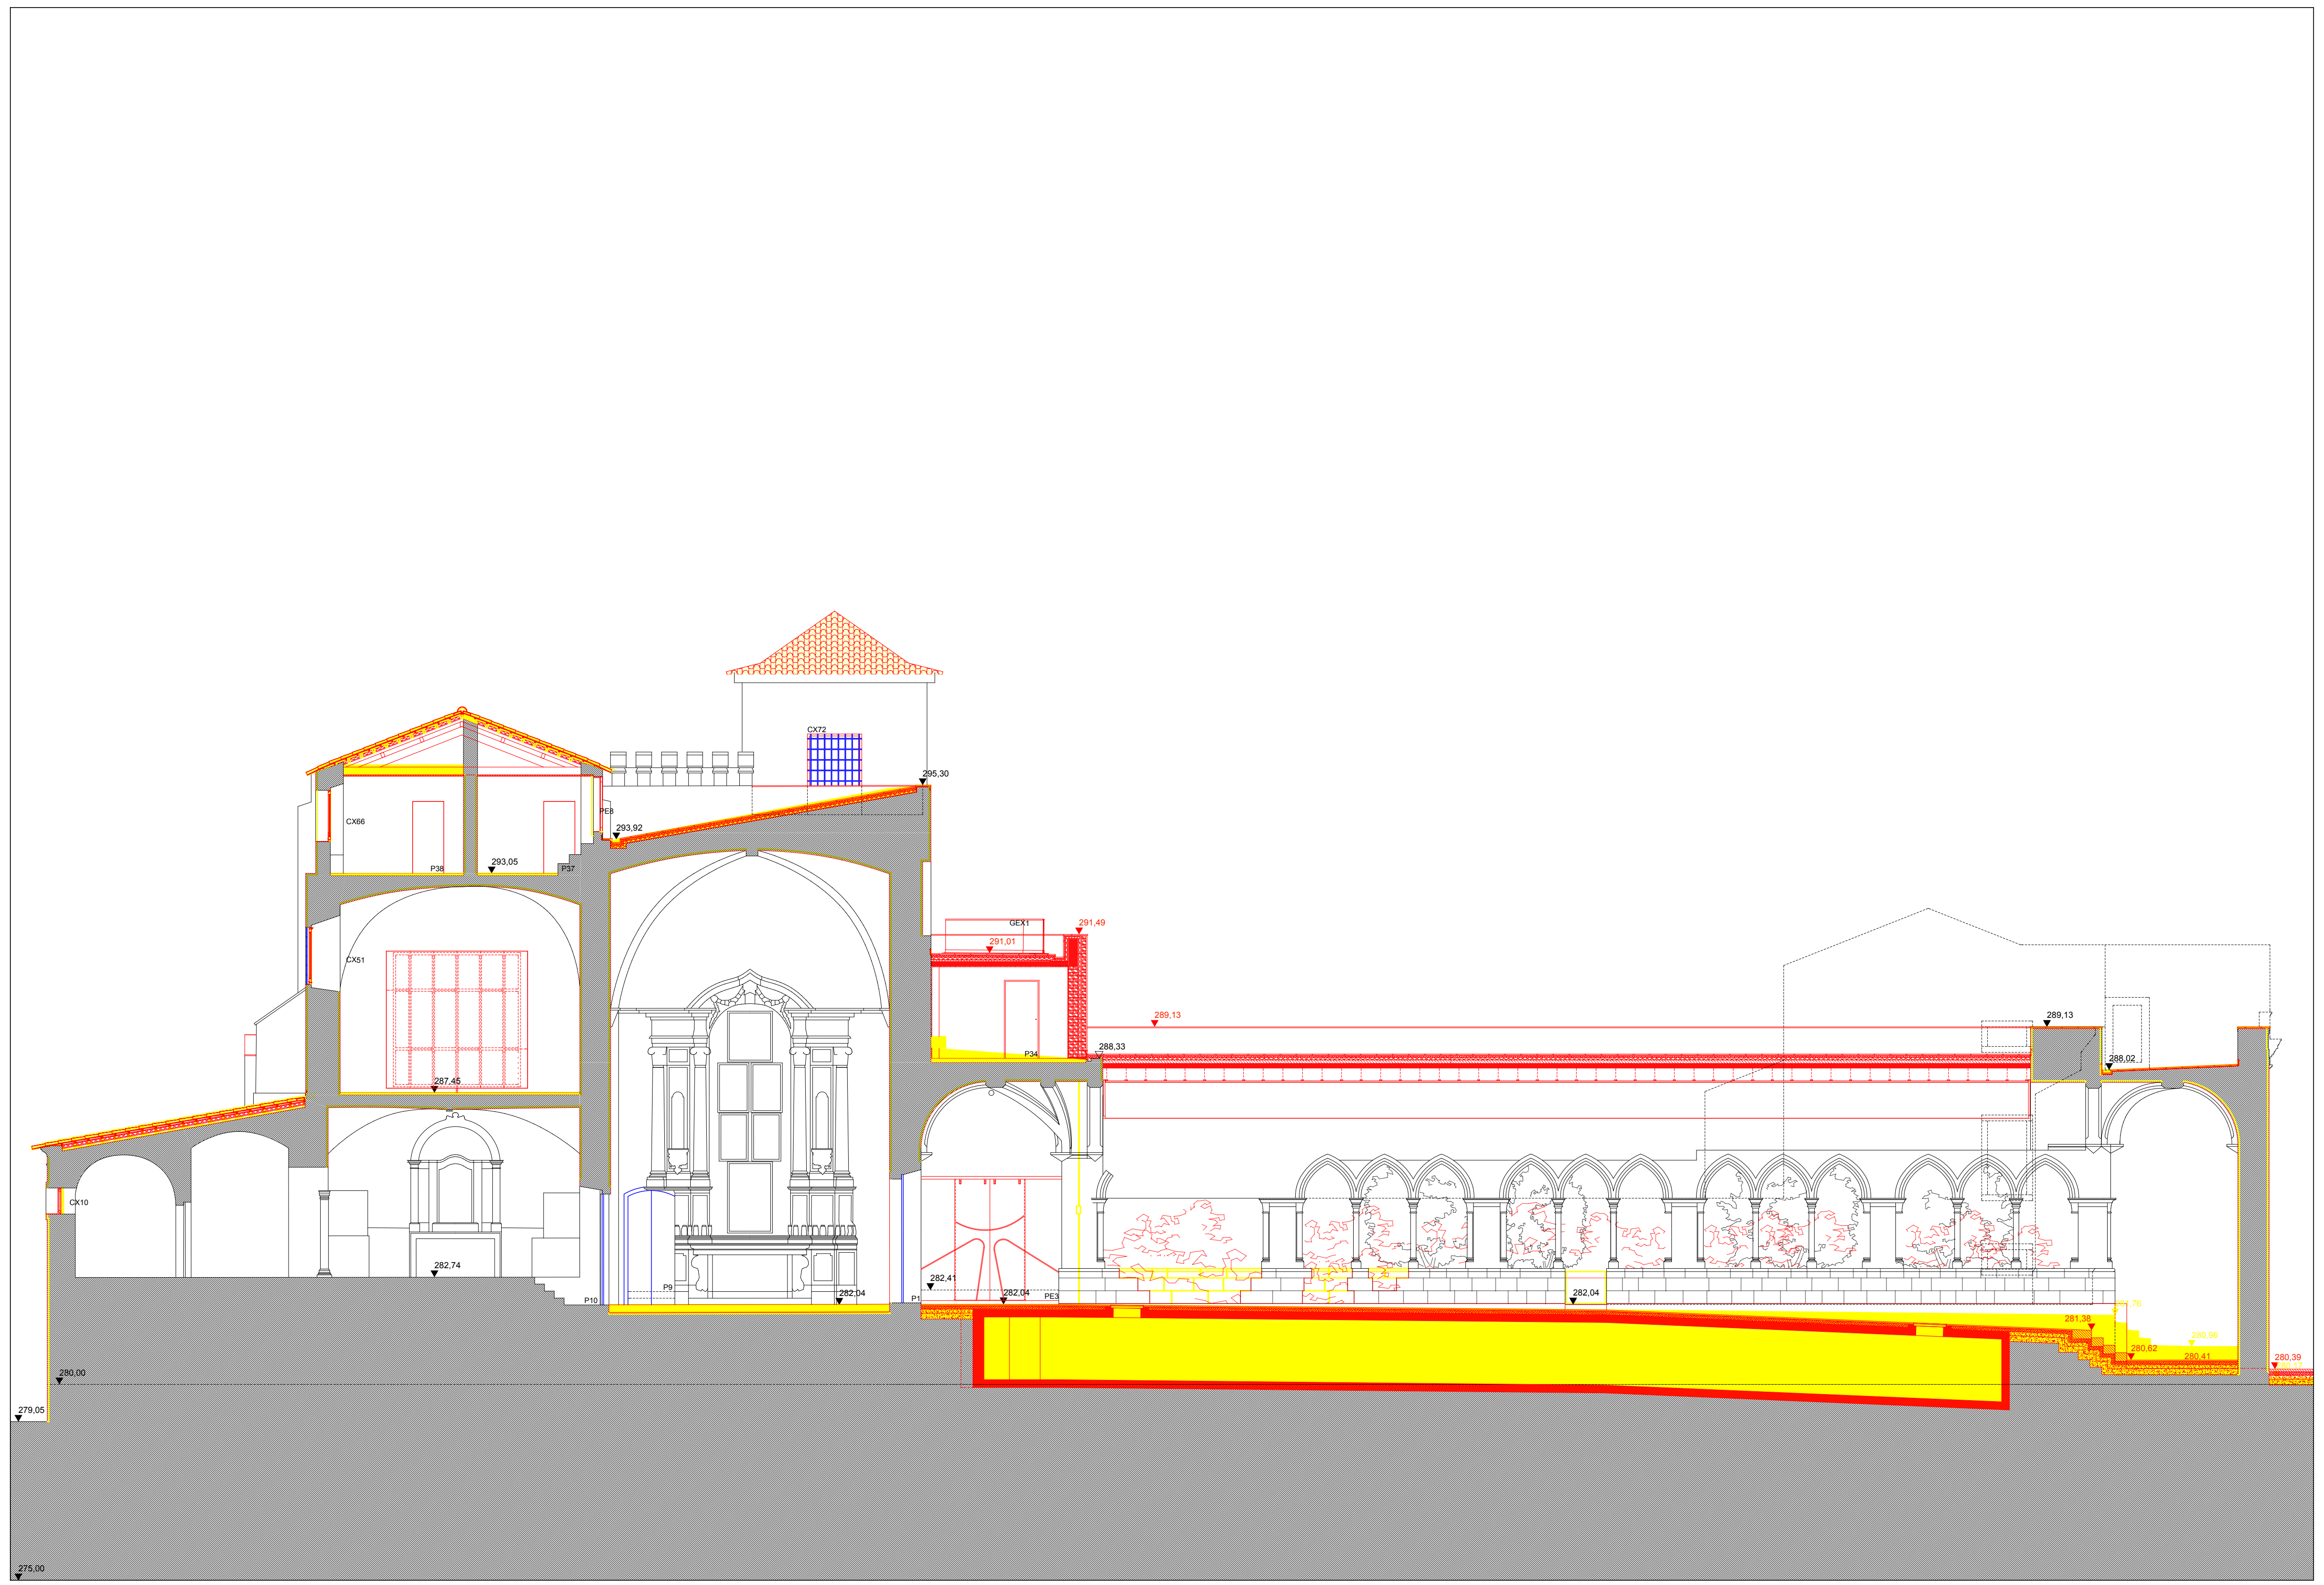

CORTE 2

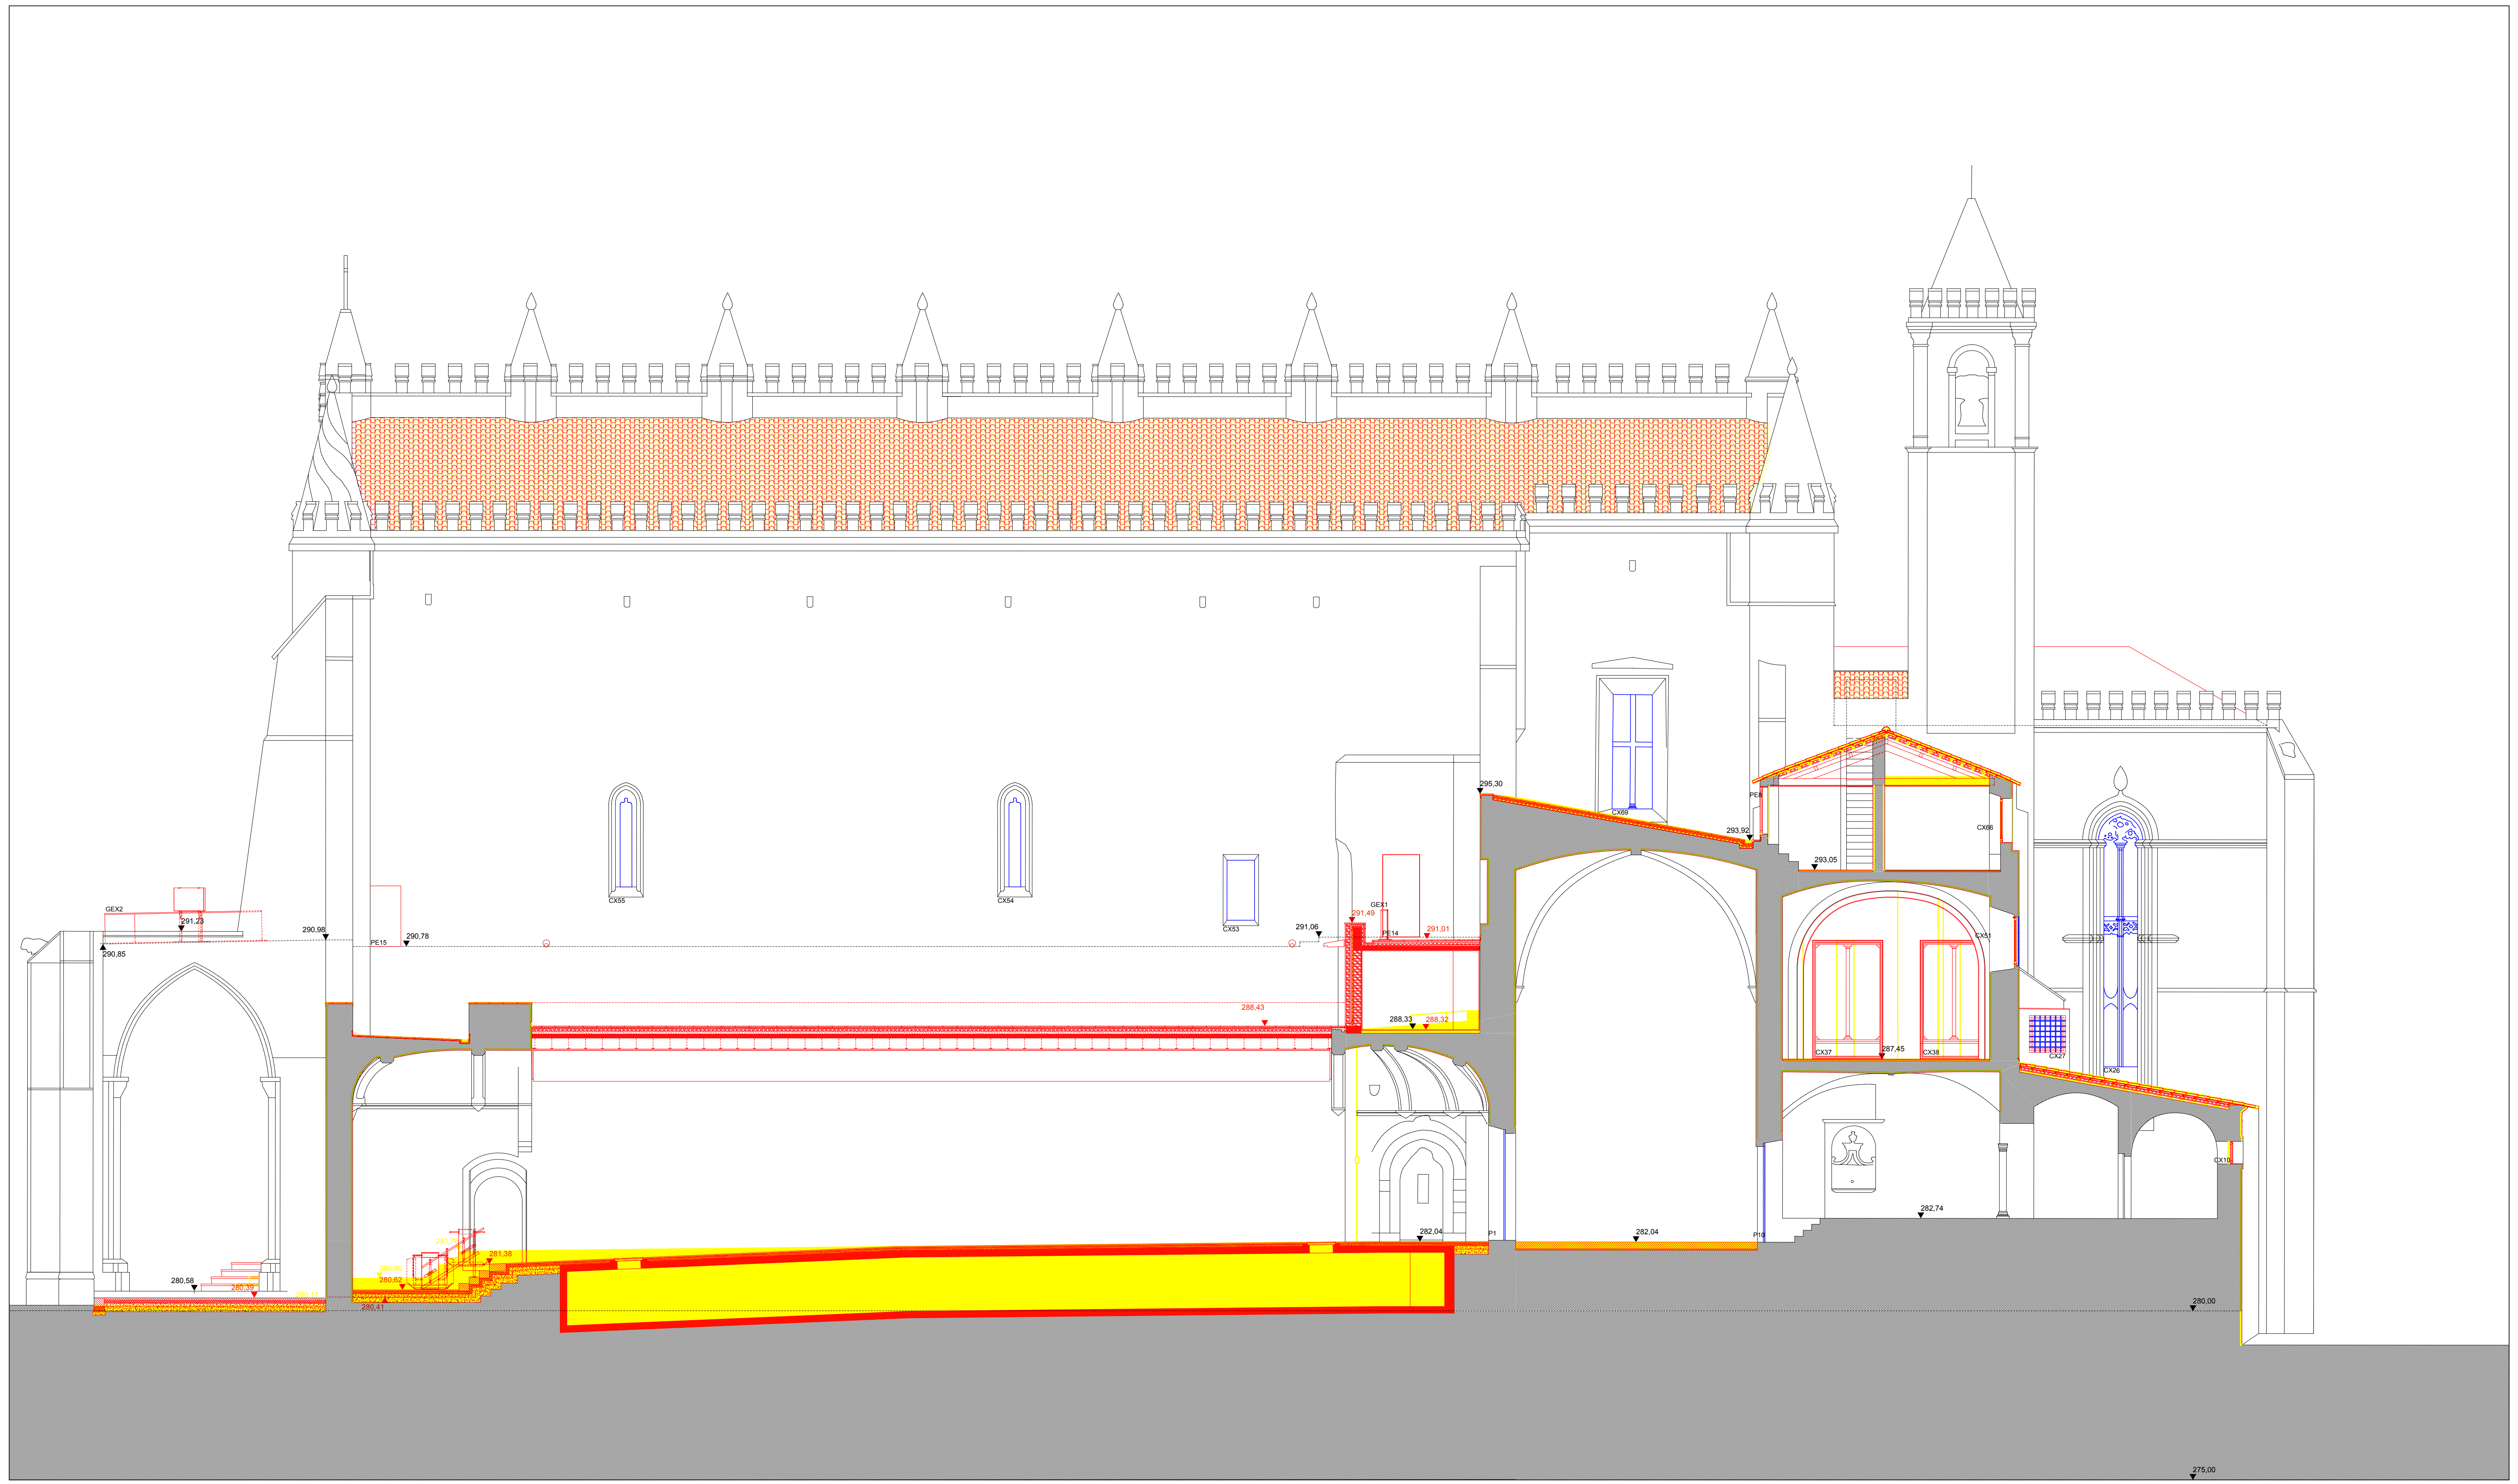

CORTE 3

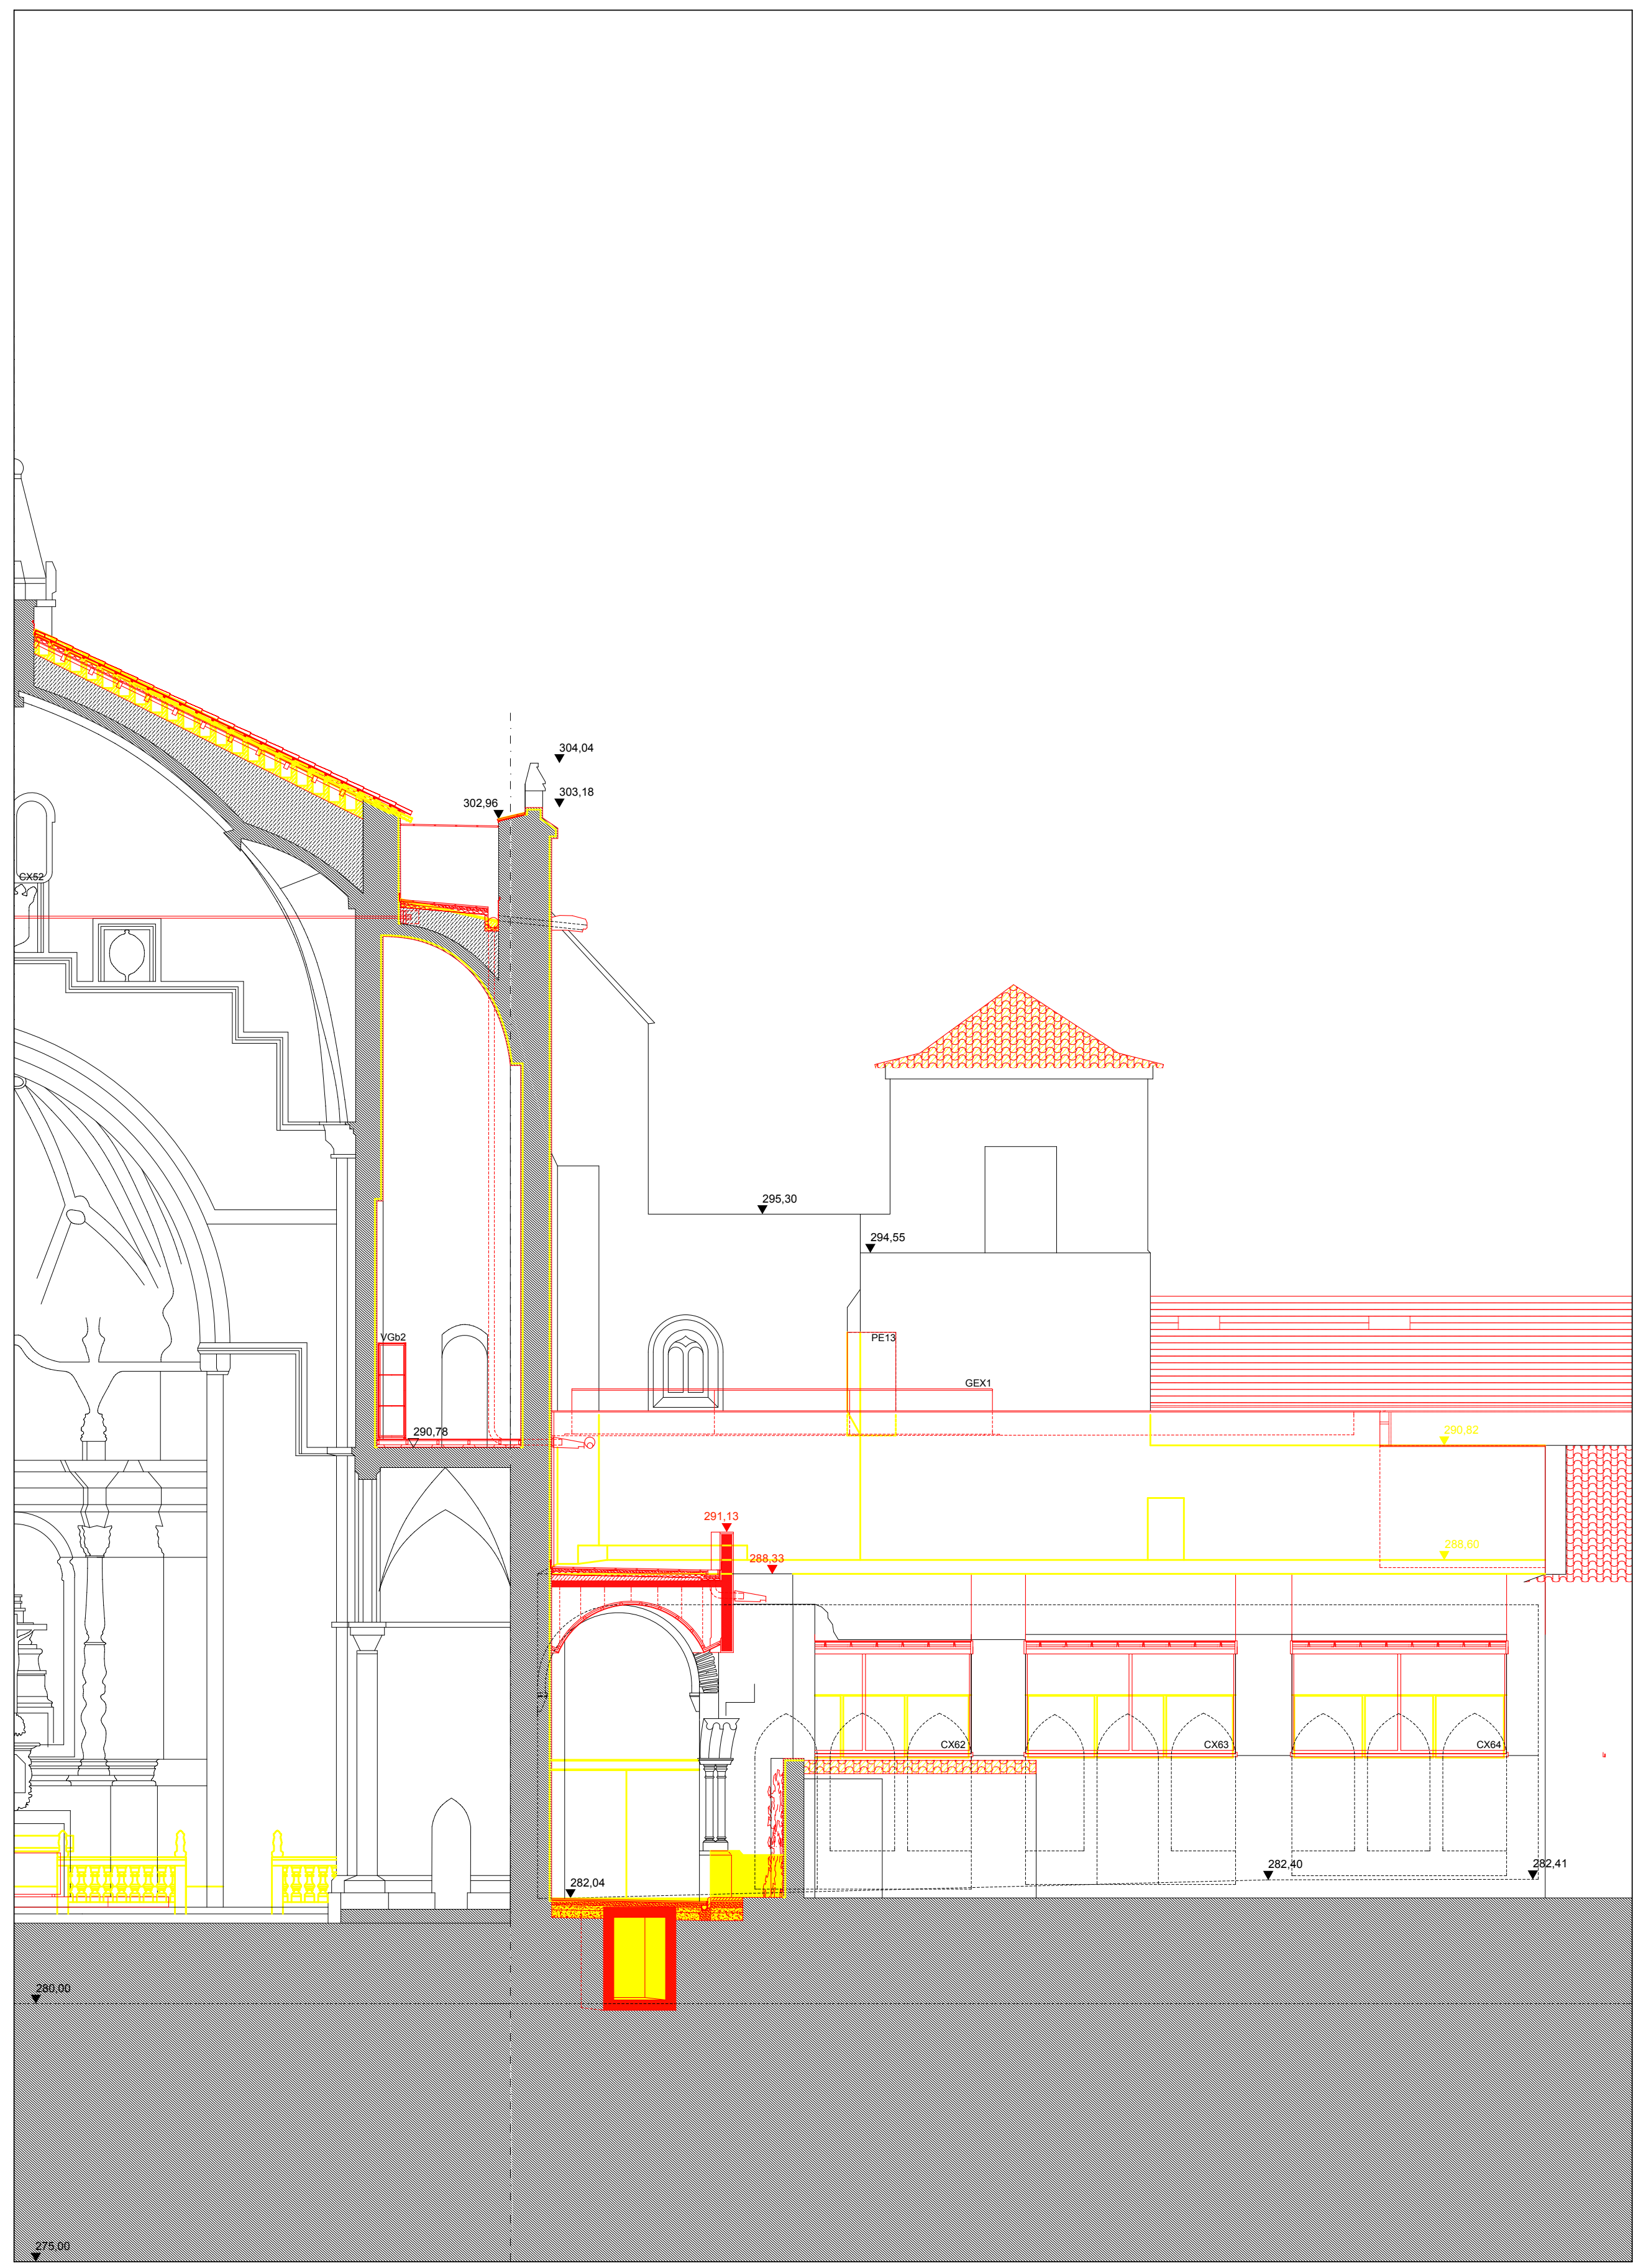

CORTE 4

🟥 A CONSTRUIR
🟨 A DEMOLIR
🟦 A RECUPERAR

FÁBRICA DA IGREJA PAROQUIAL - FÁBRICA DE S. PEDRO RECUPERAÇÃO / REQUALIFICAÇÃO - IGREJA E CONVENTO DE S. FRANCISCO - ÉVORA	ADALBERTO DIAS ARQUITECTO LDA. gepectrofa Gabinete de Estudos e Projectos de Engenharia Civil da Trofa, Lda. Engenharia e Arquitectura	
PROJECTO DE EXECUÇÃO - ARQUITECTURA	ESC. 1:100	SETEMBRO 2012
SOBREPOSIÇÃO - CORTES 1 a 4	REVISÃO - 000	A-3.6

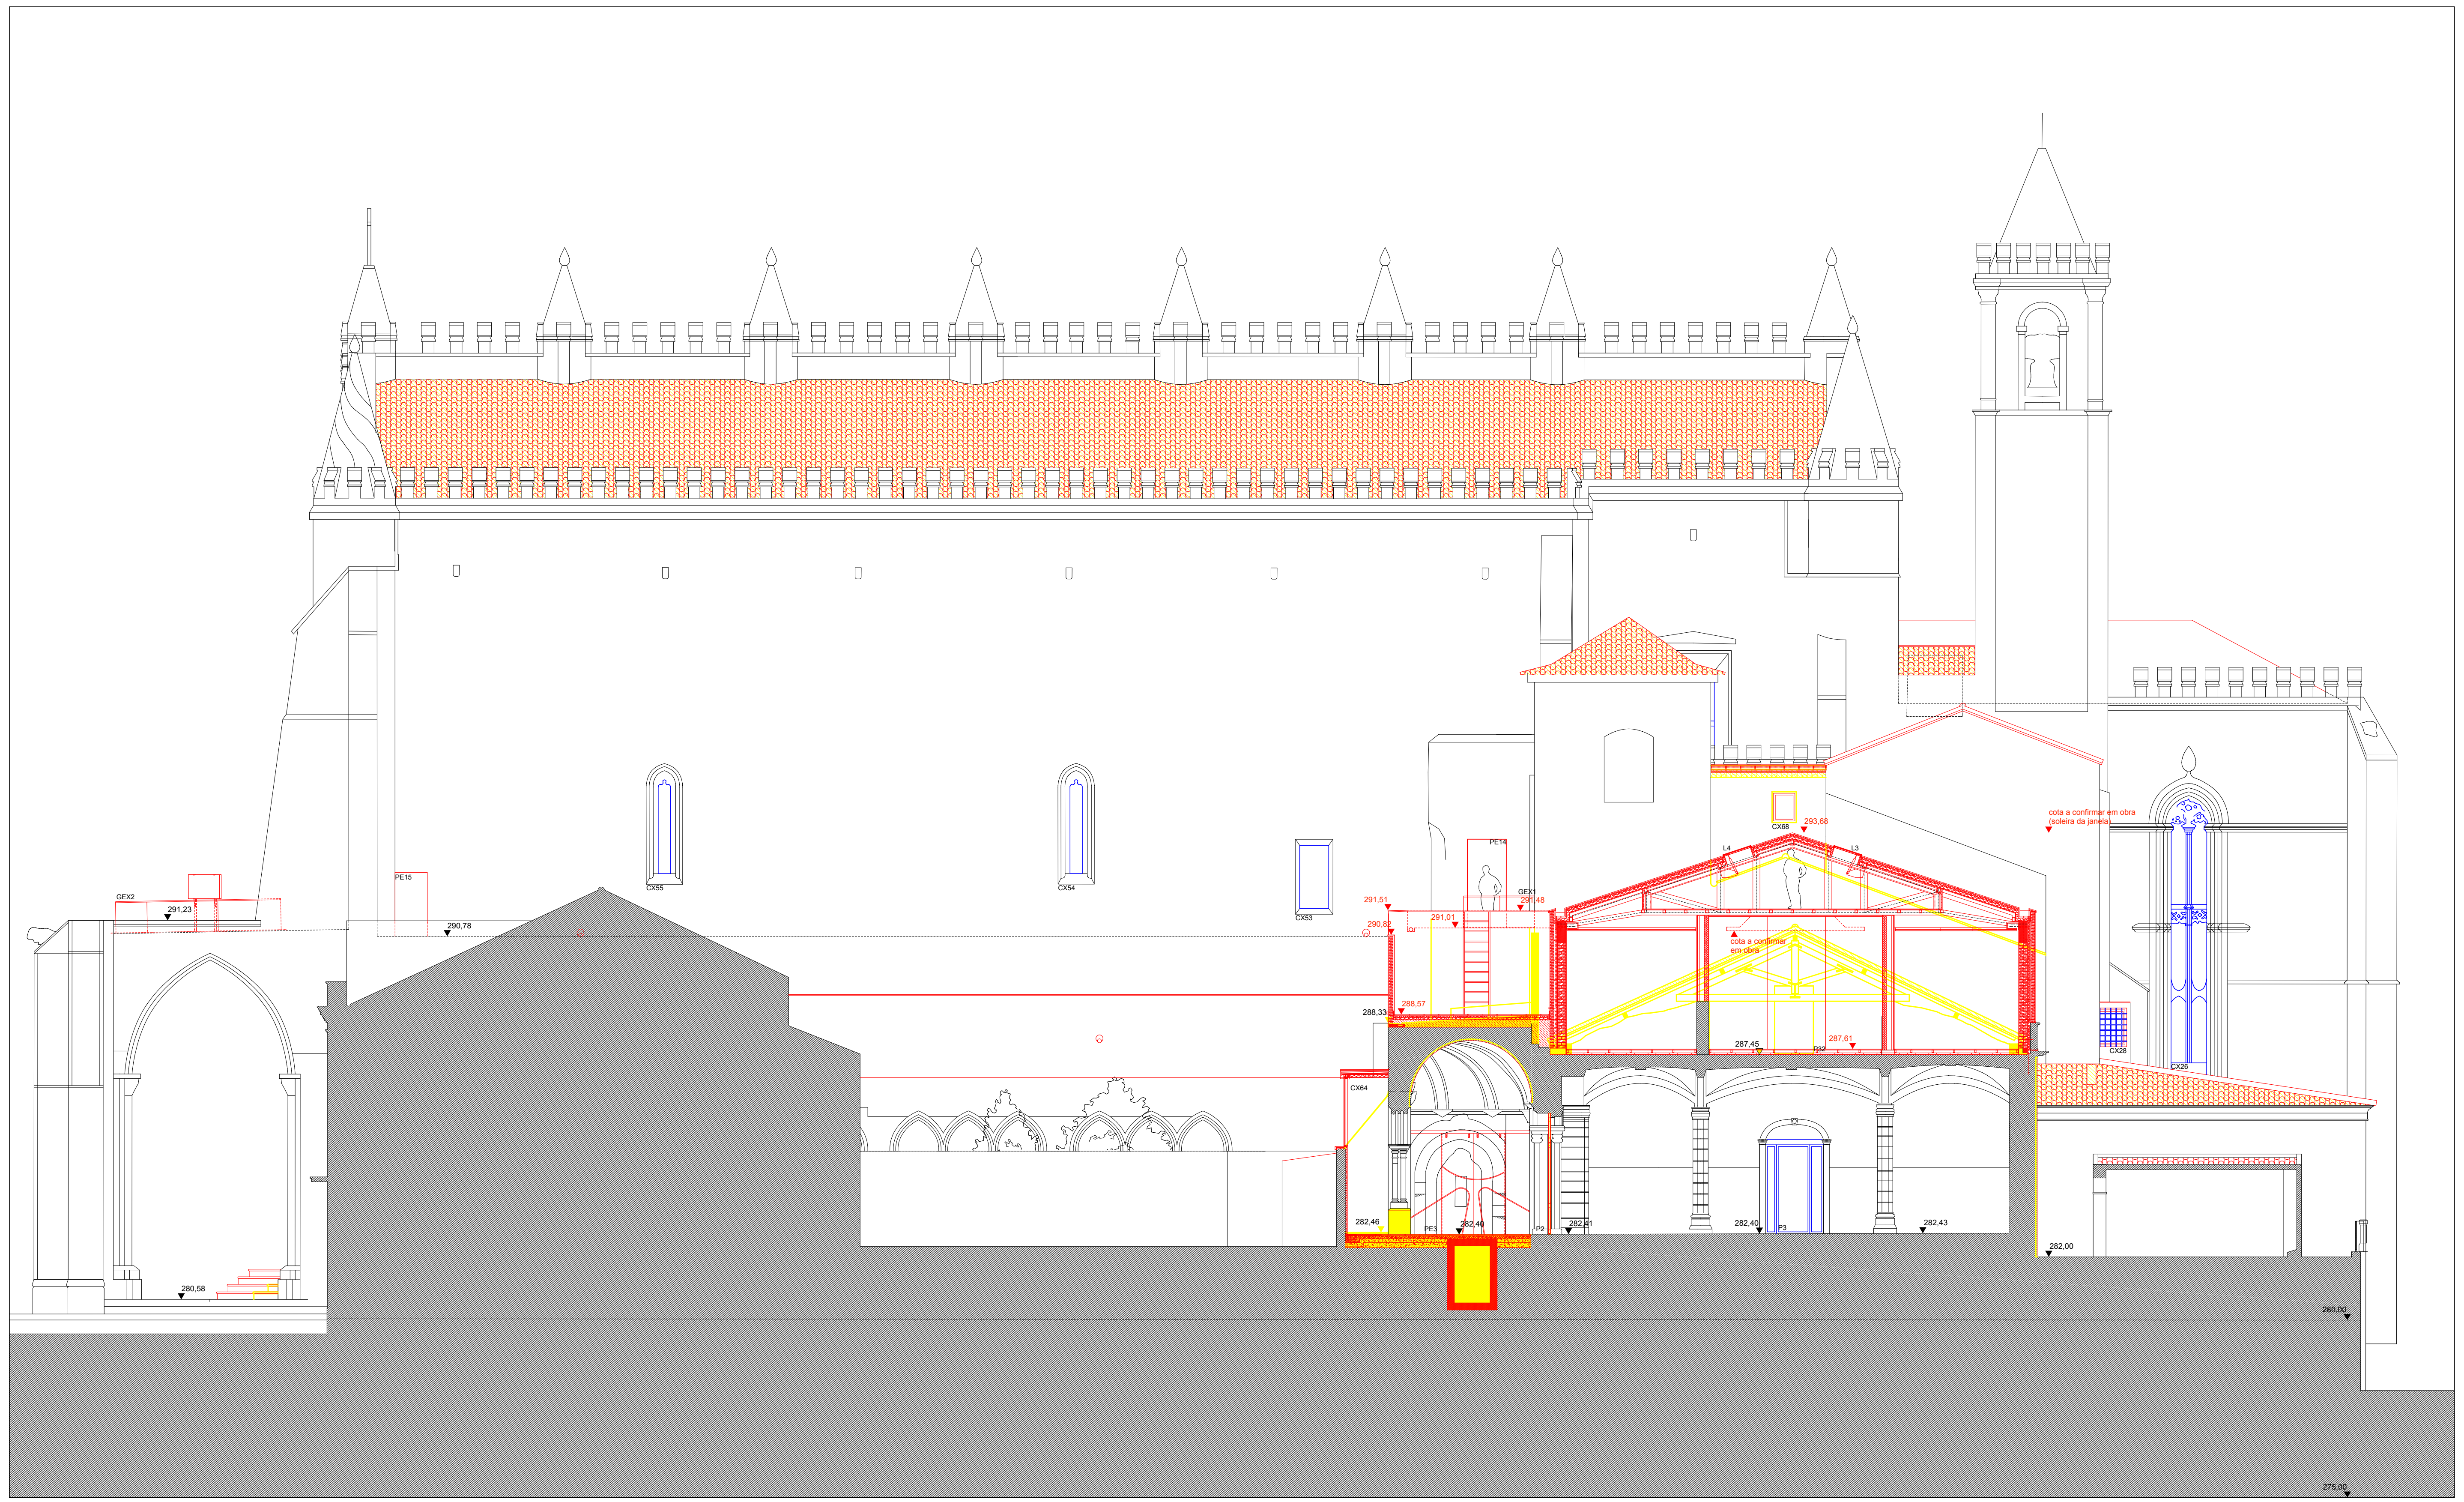
CORTE 5

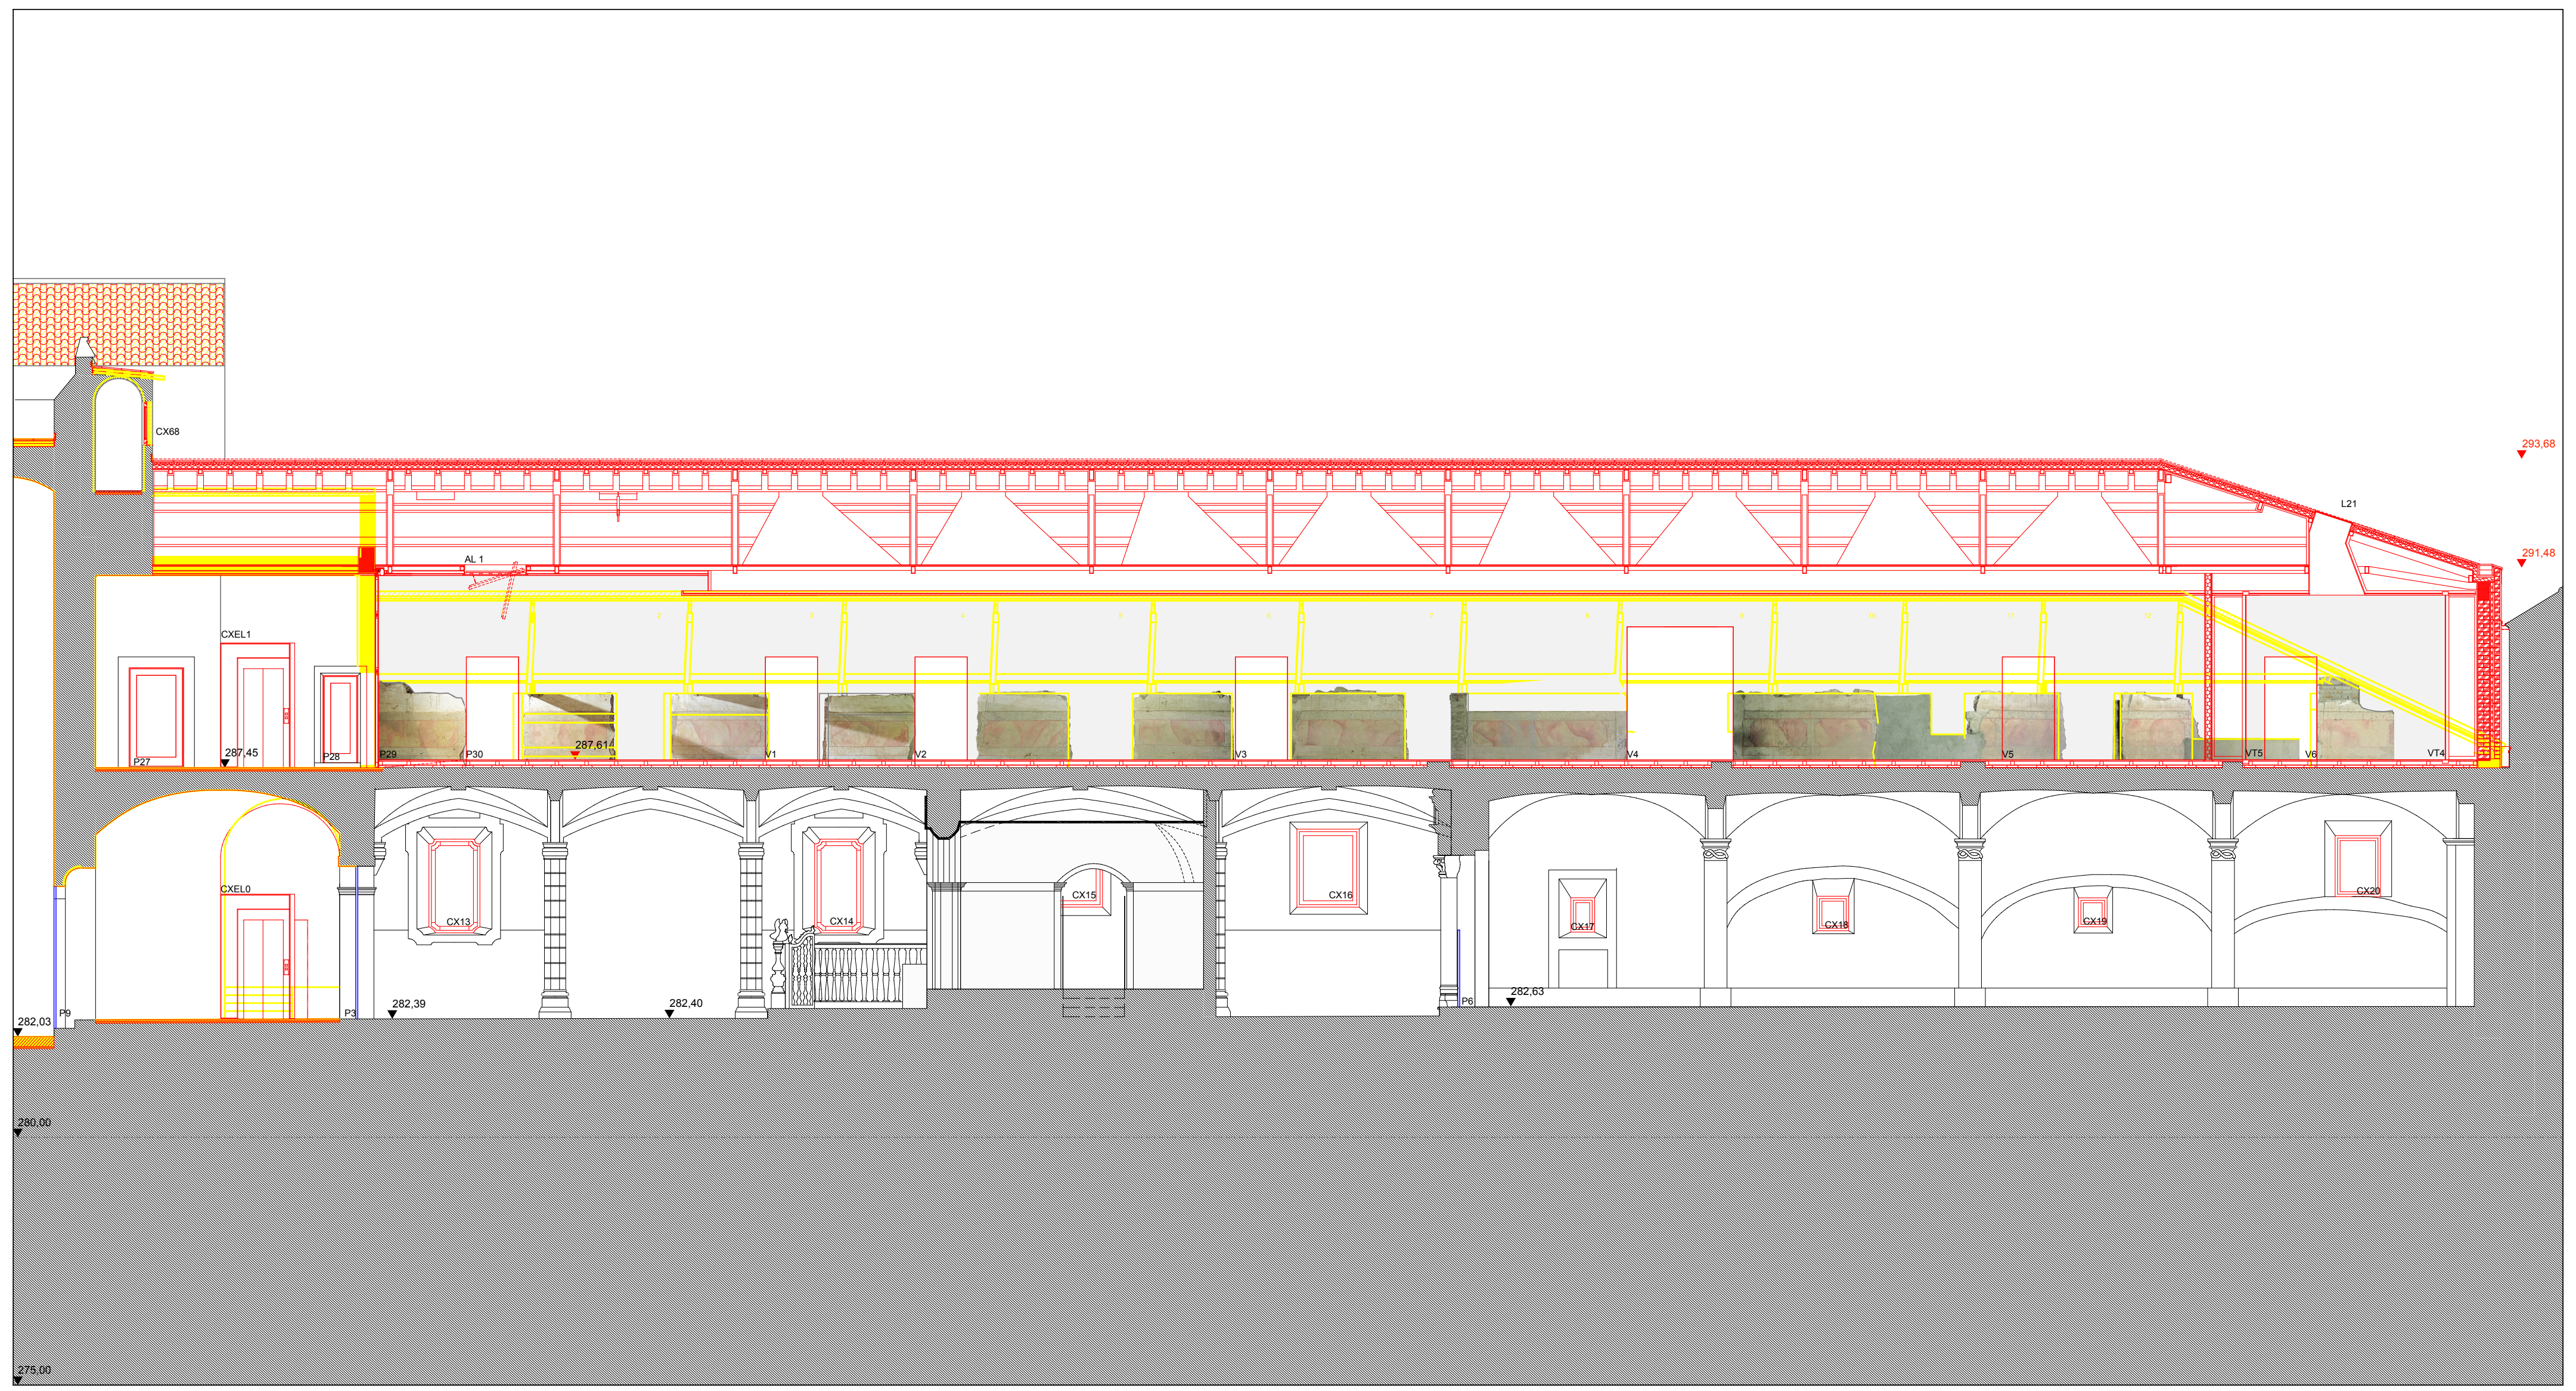
CORTE 6

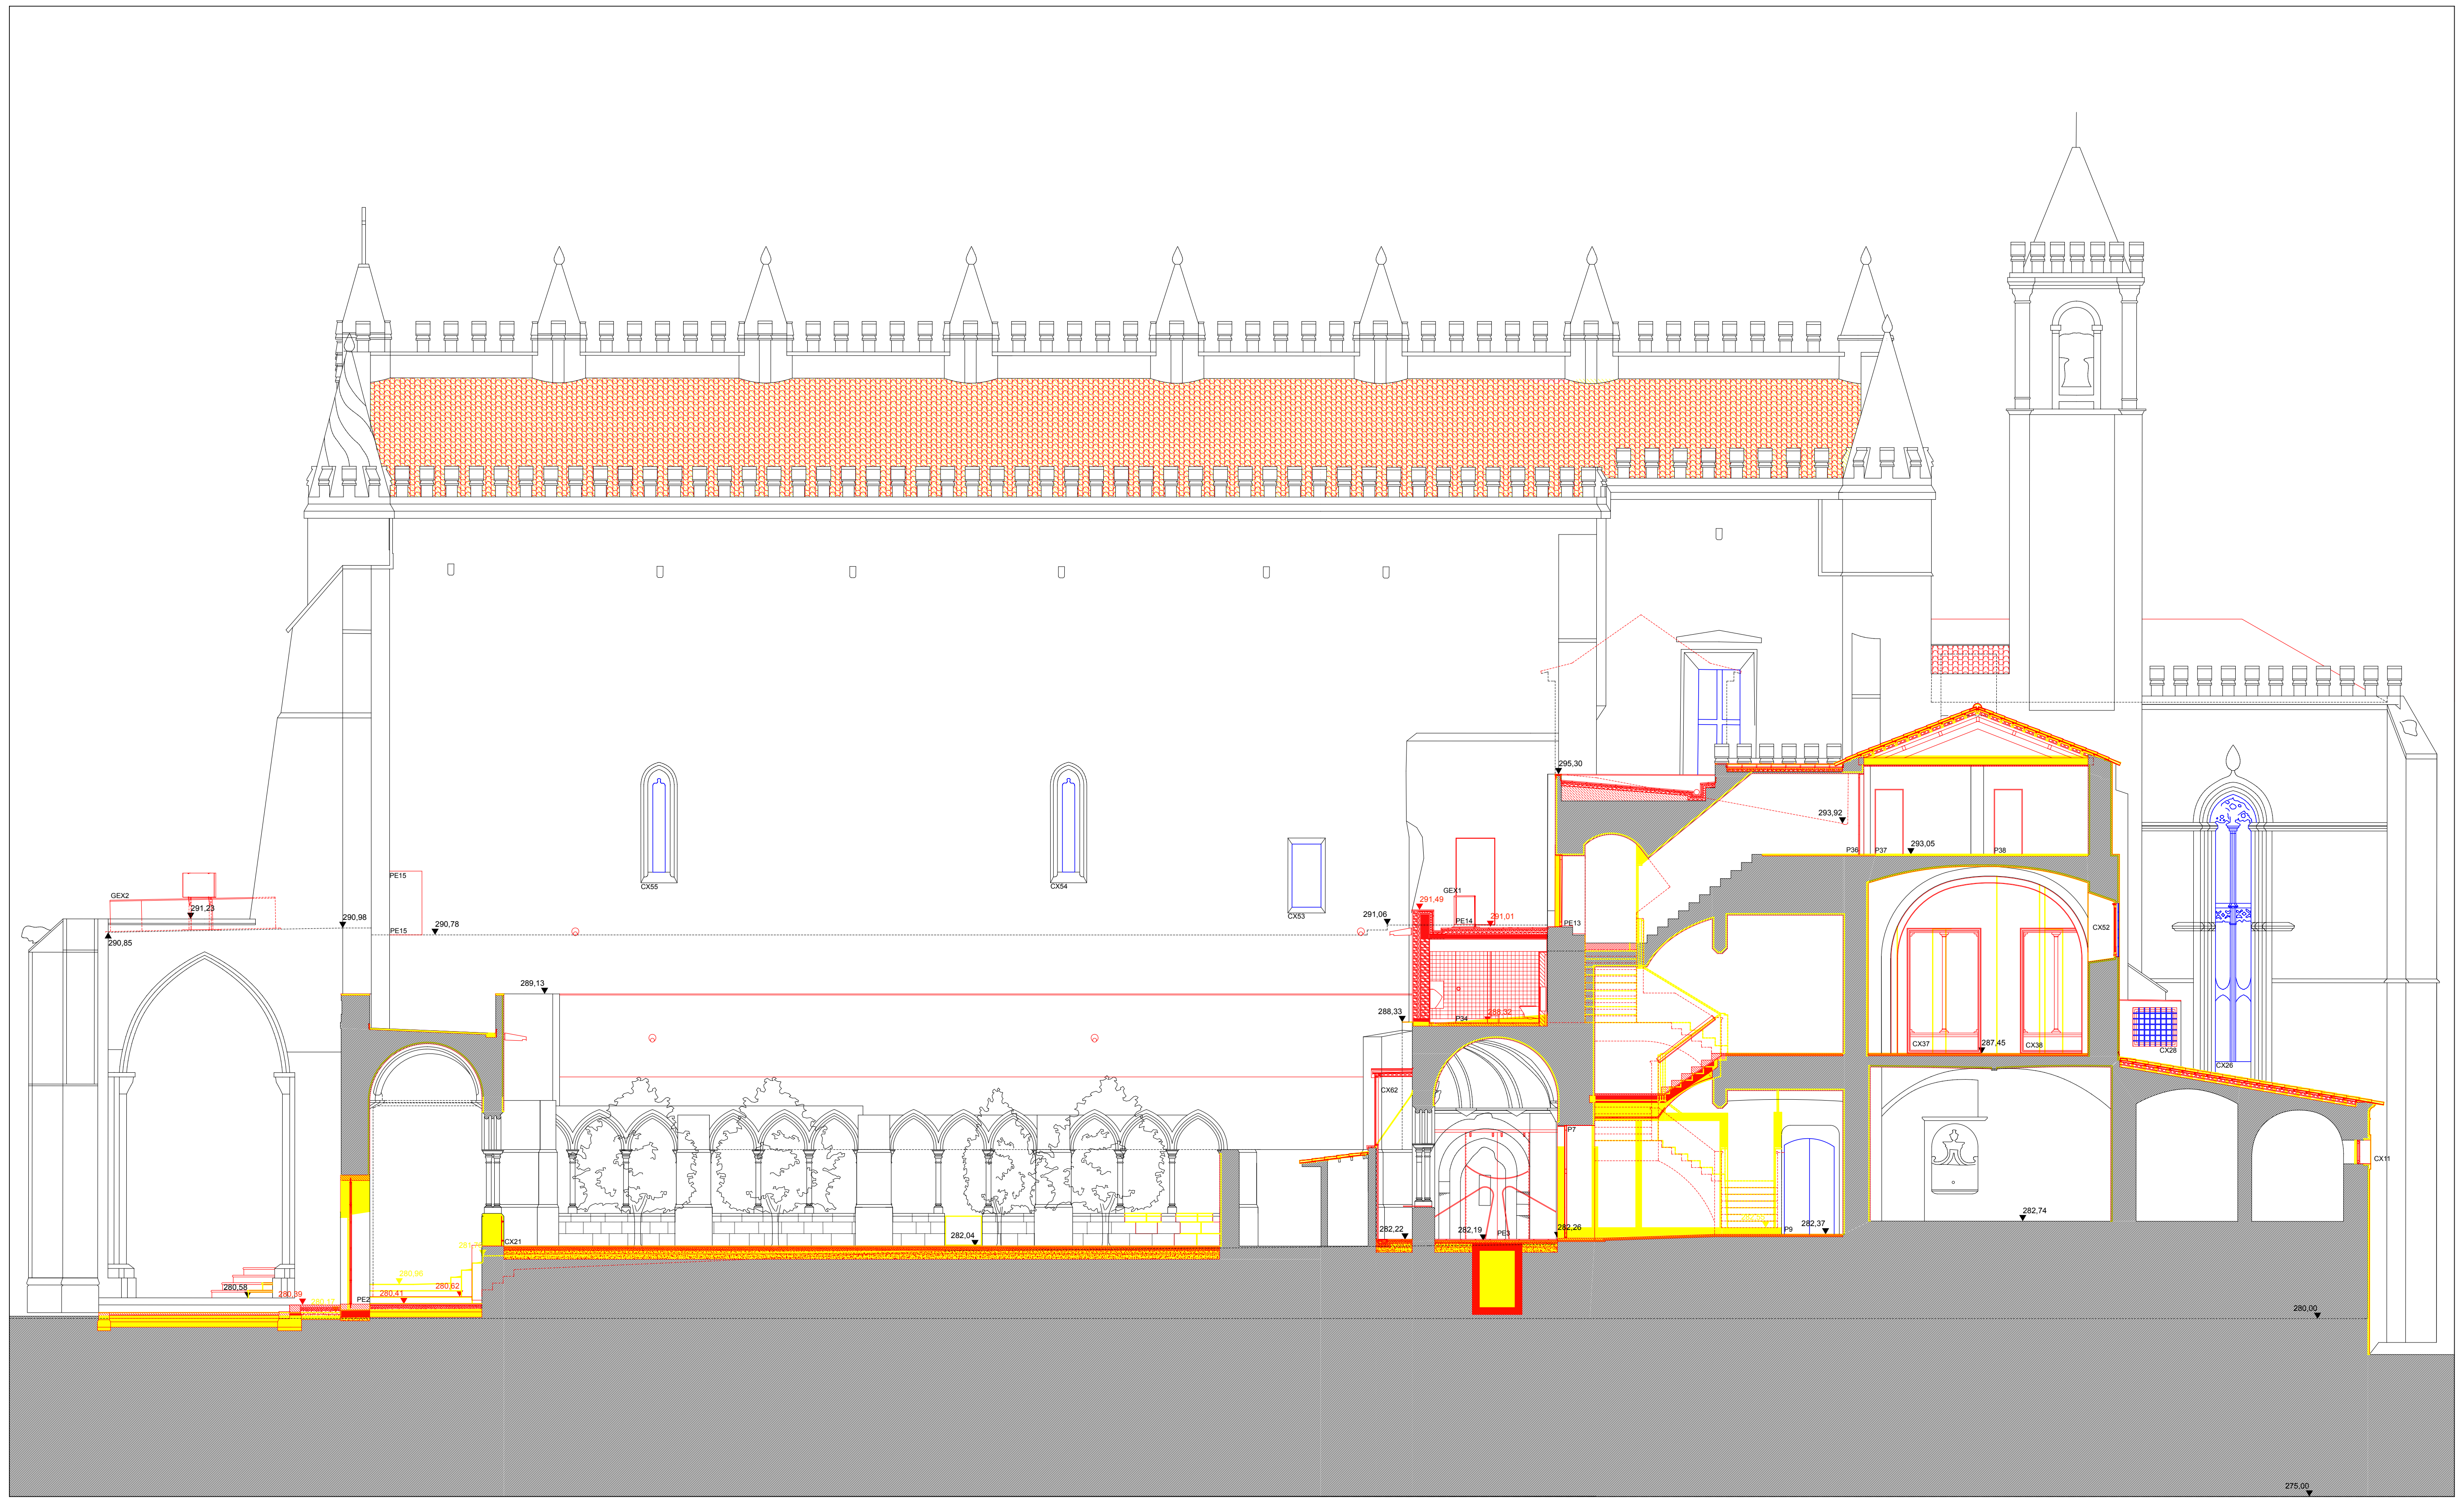
CORTE 7

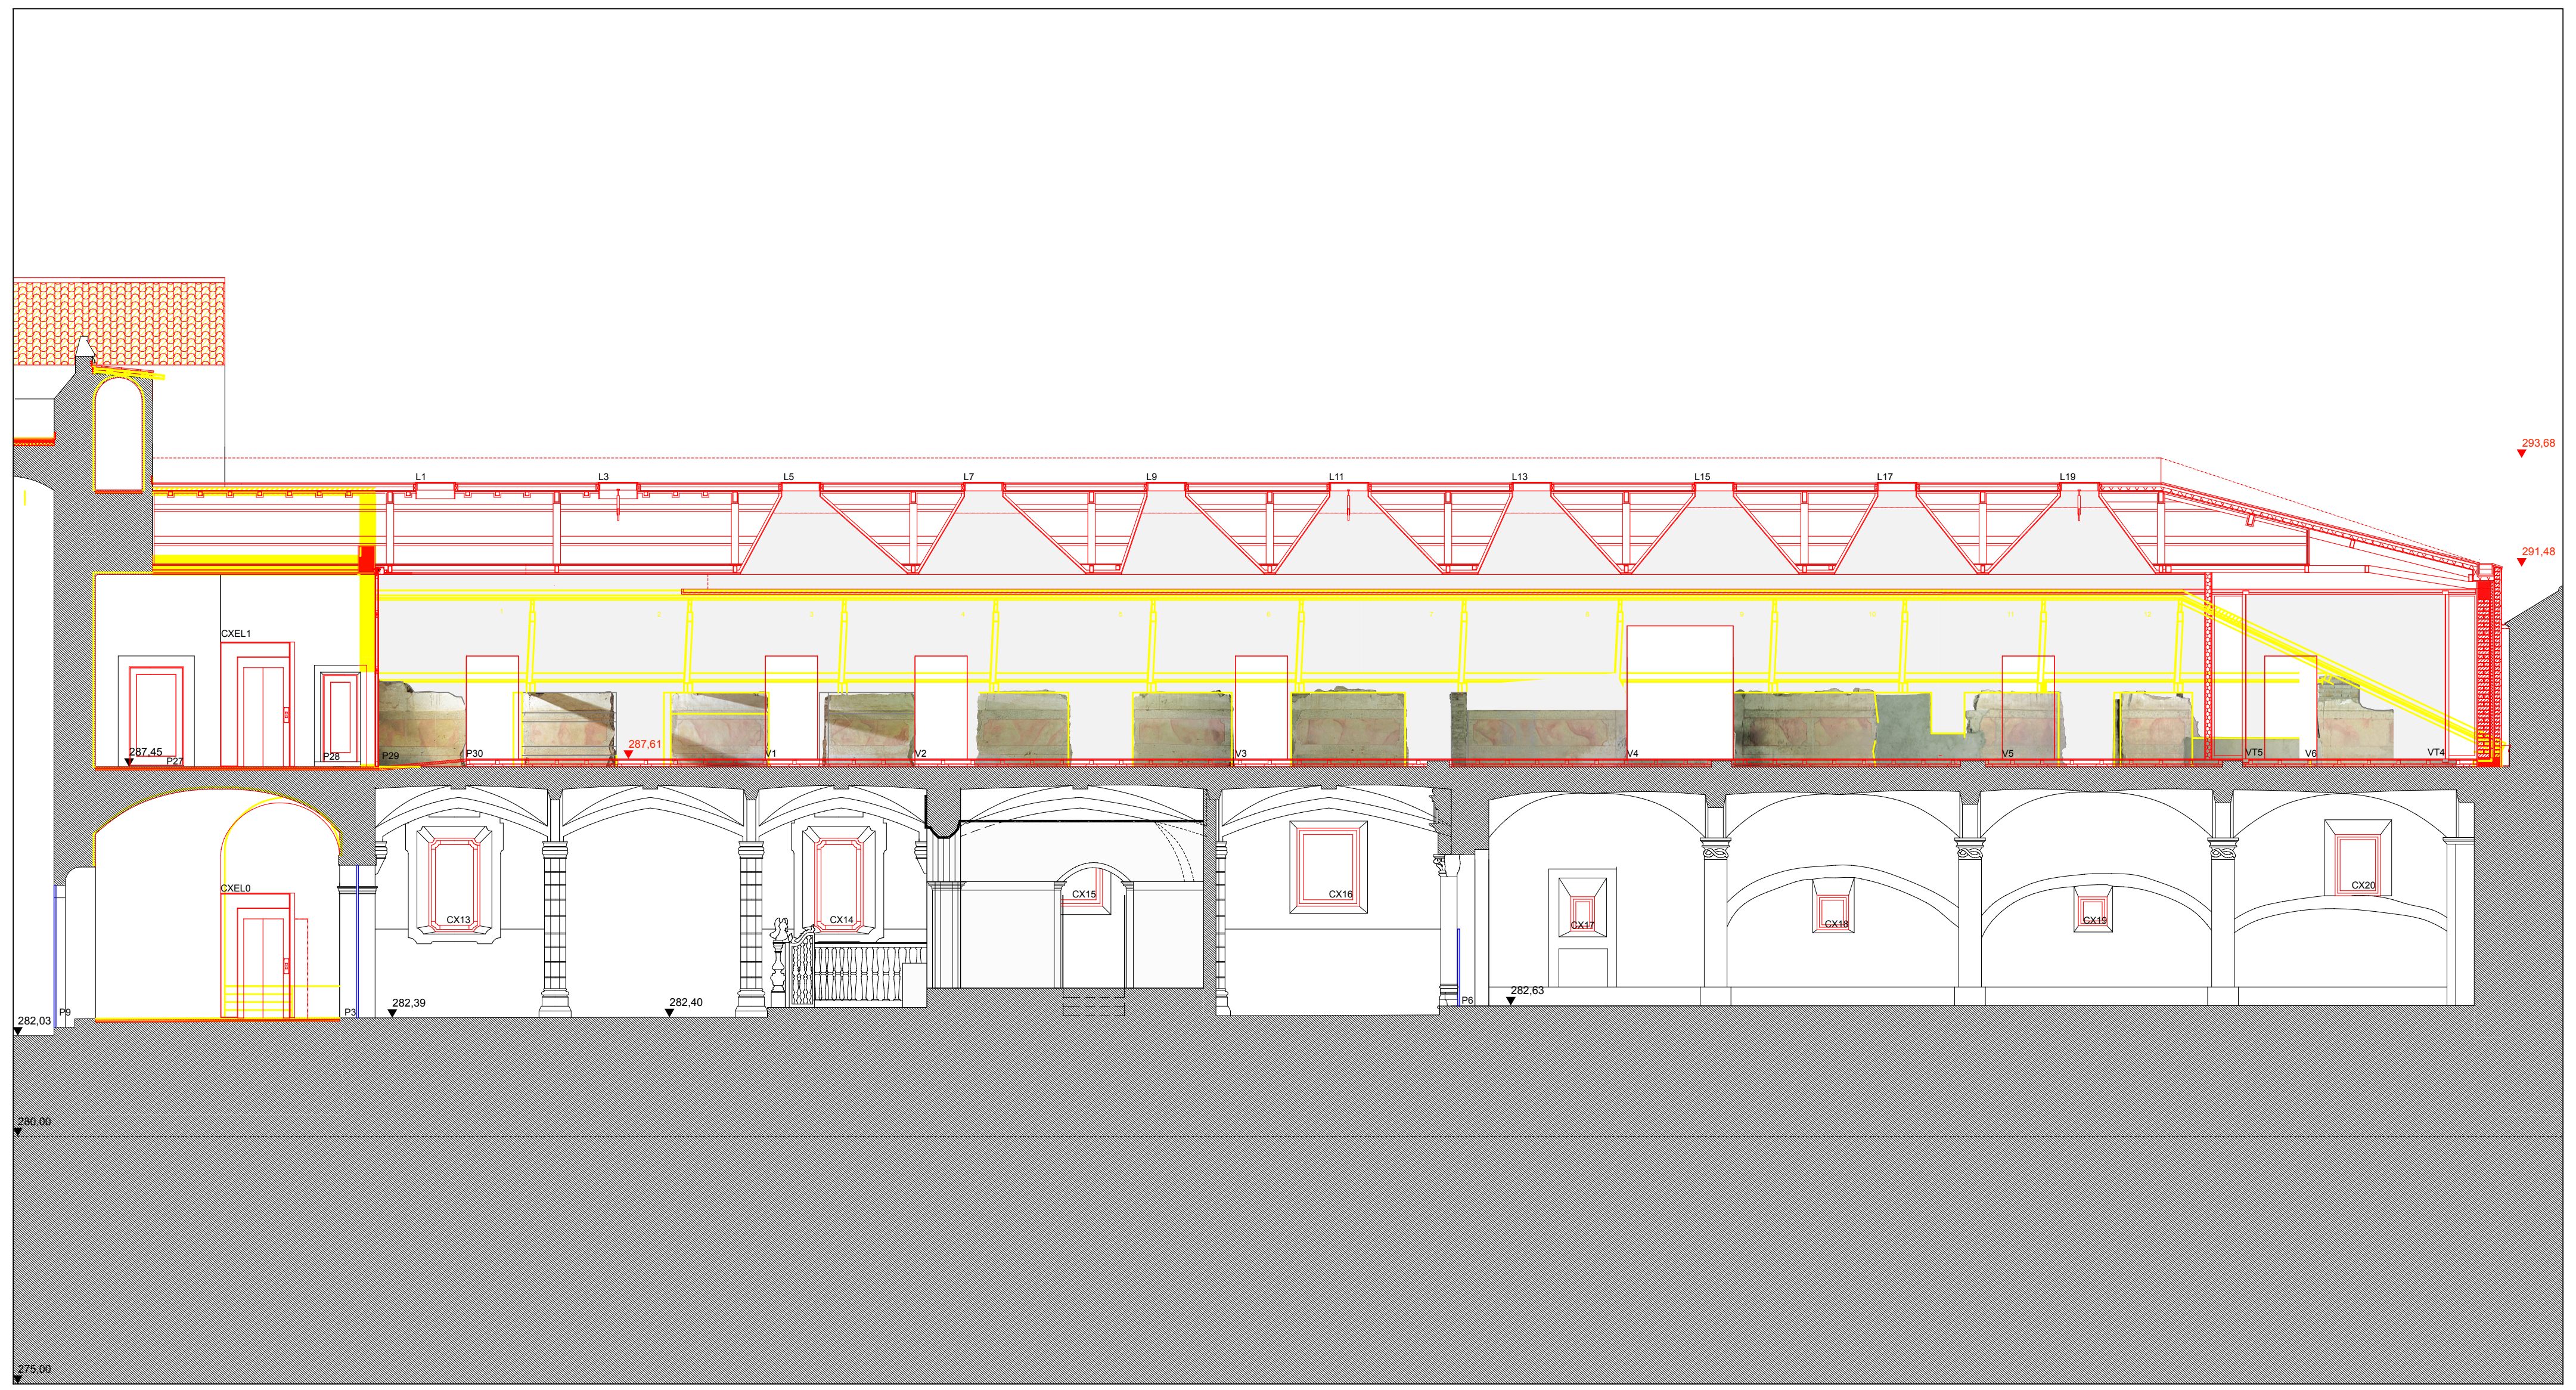
CORTE 8

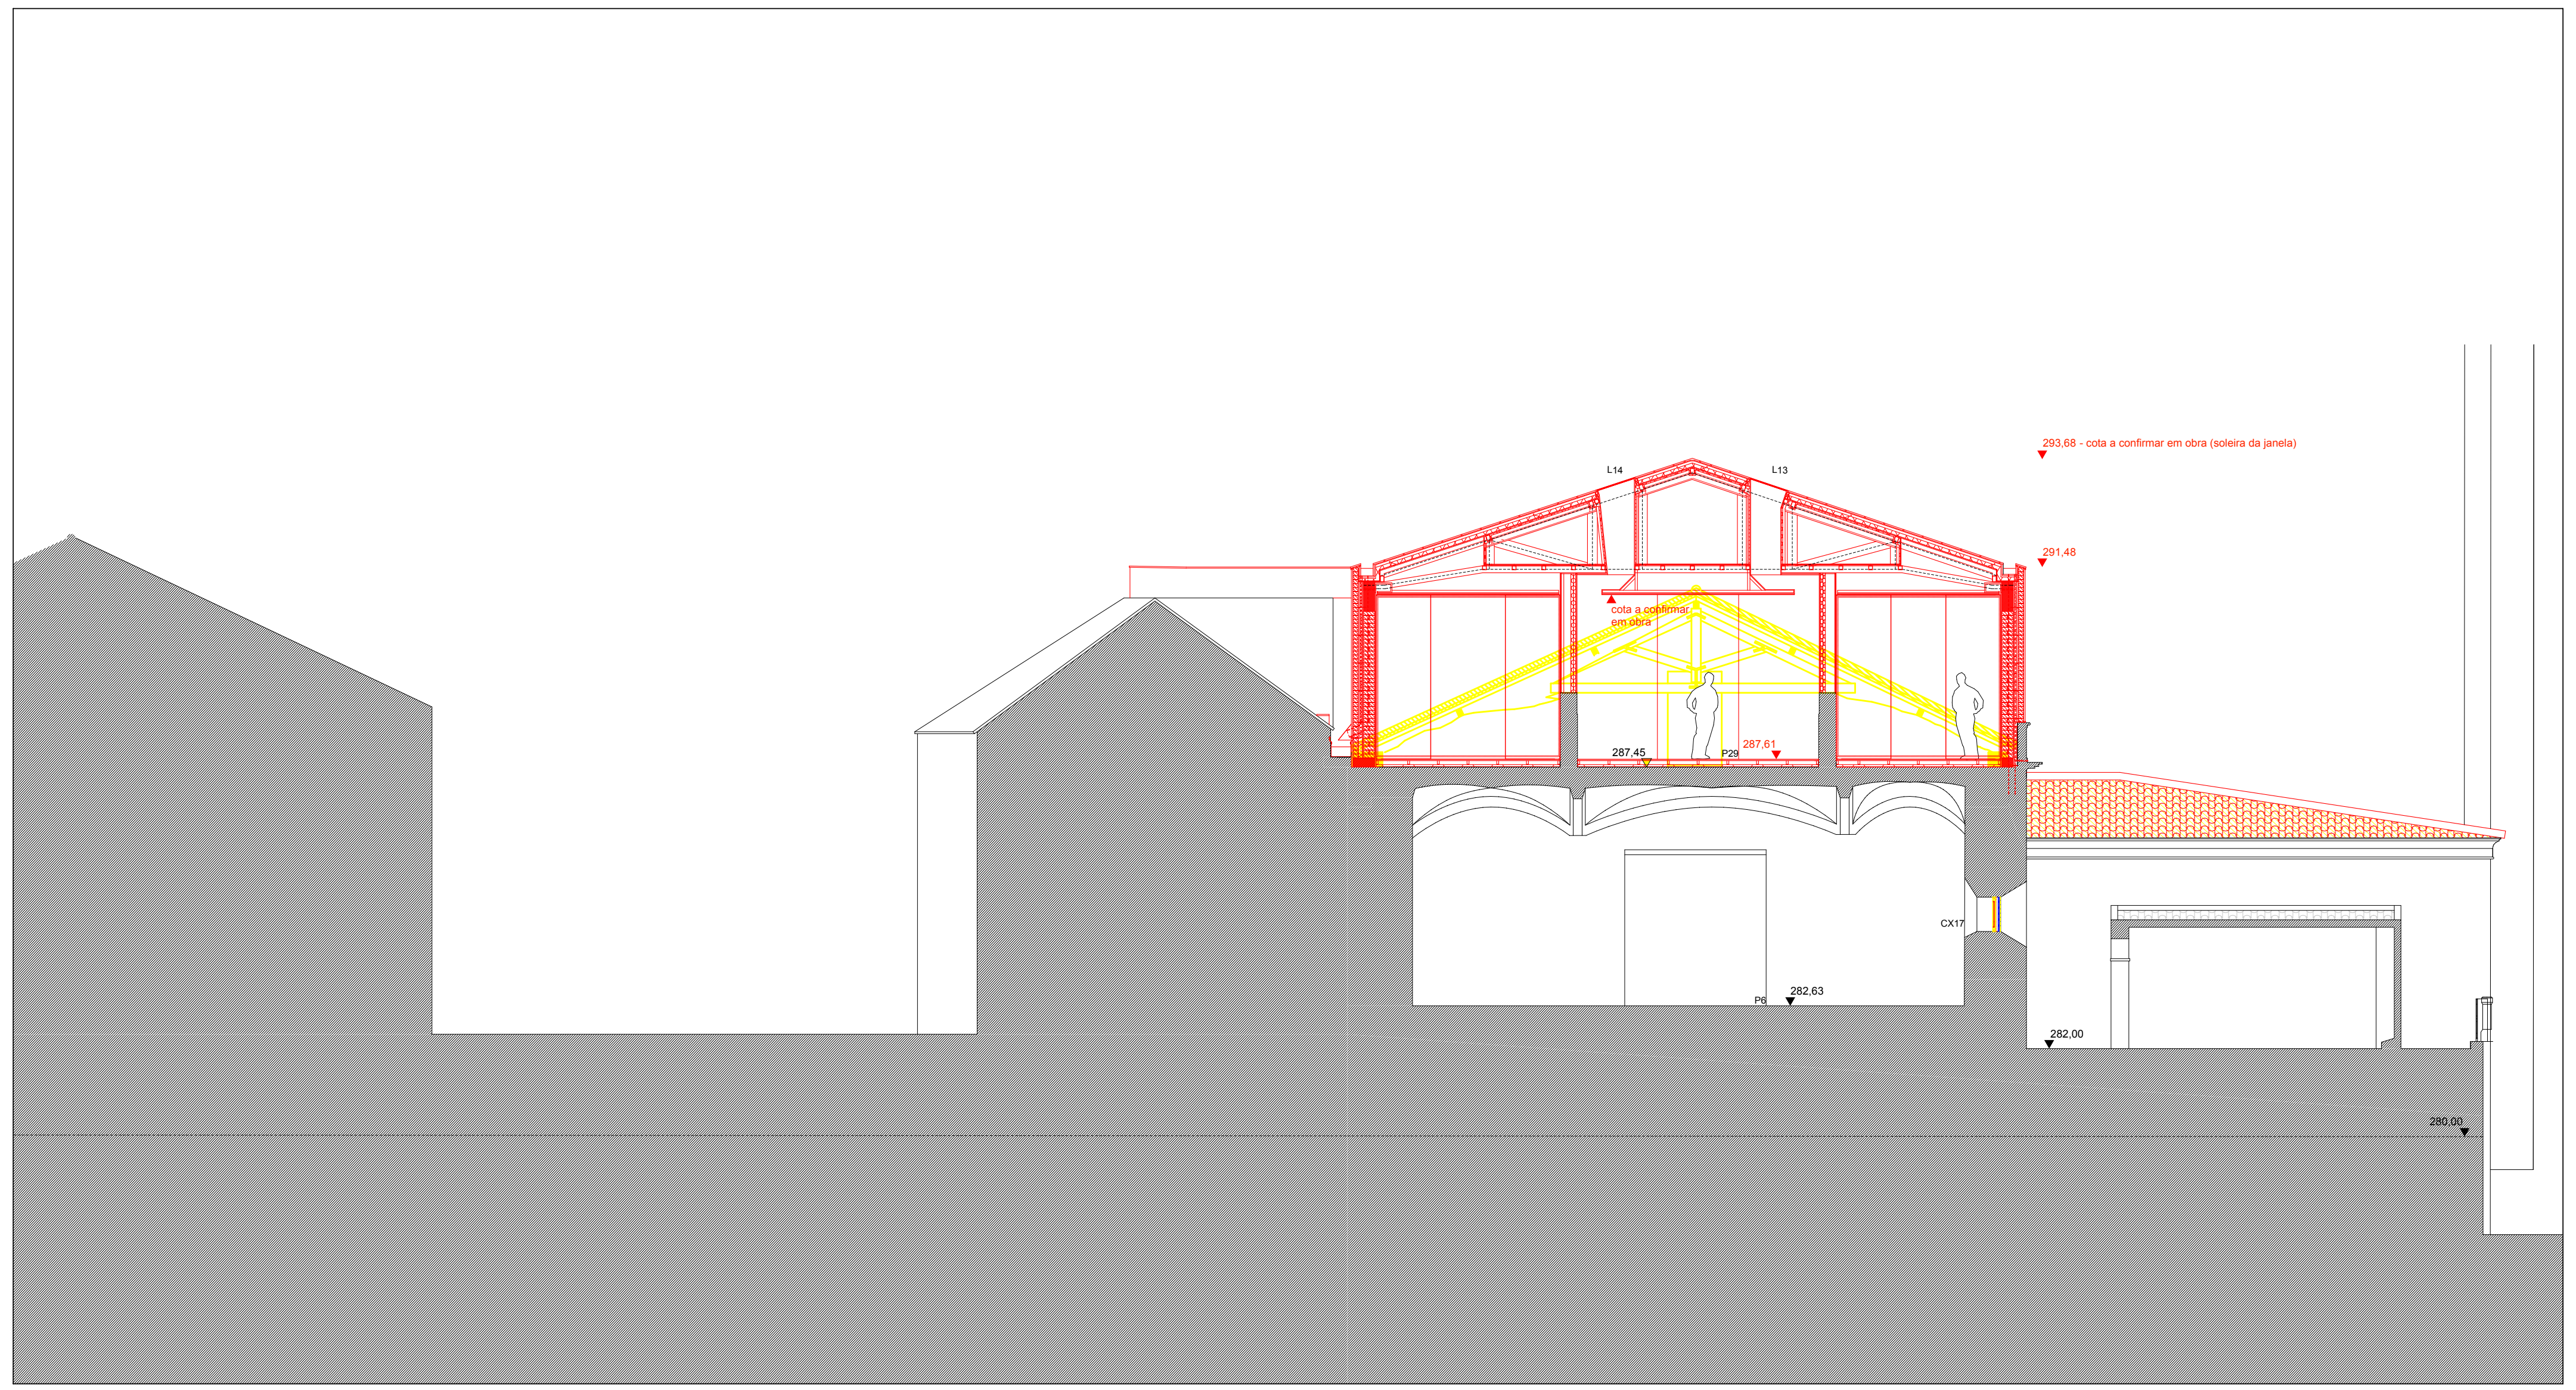
CORTE 9

🟥 A CONSTRUIR
🟨 A DEMOLIR
🟦 A RECUPERAR

FÁBRICA DA IGREJA PAROQUIAL - FÁBRICA DE S. PEDRO

RECUPERAÇÃO / REQUALIFICAÇÃO - IGREJA E CONVENTO DE S. FRANCISCO - ÉVORA

ADALBERTO DIAS
ARQUITECTO LDA.

gepectrofa
Gabinete de Estudos e Projectos de Engenharia Civil da Trofa, Lda.
Engenharia e Arquitectura

PROJECTO DE EXECUÇÃO - ARQUITECTURA	ESC. 1:100	SETEMBRO 2012
SOBREPOSIÇÃO - CORTES 5 a 9	REVISÃO - 000	A-3.7

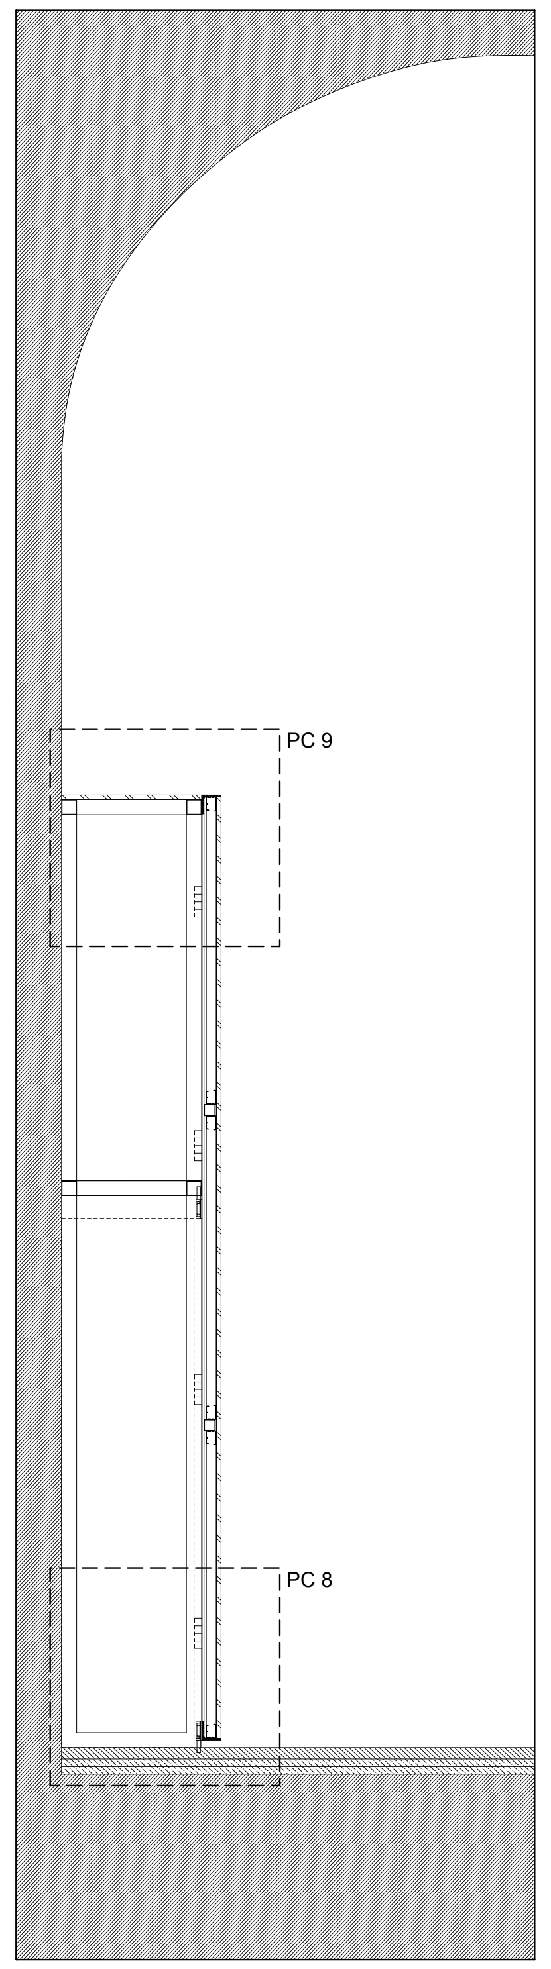

CORTE 5 - ESCALA 1:20

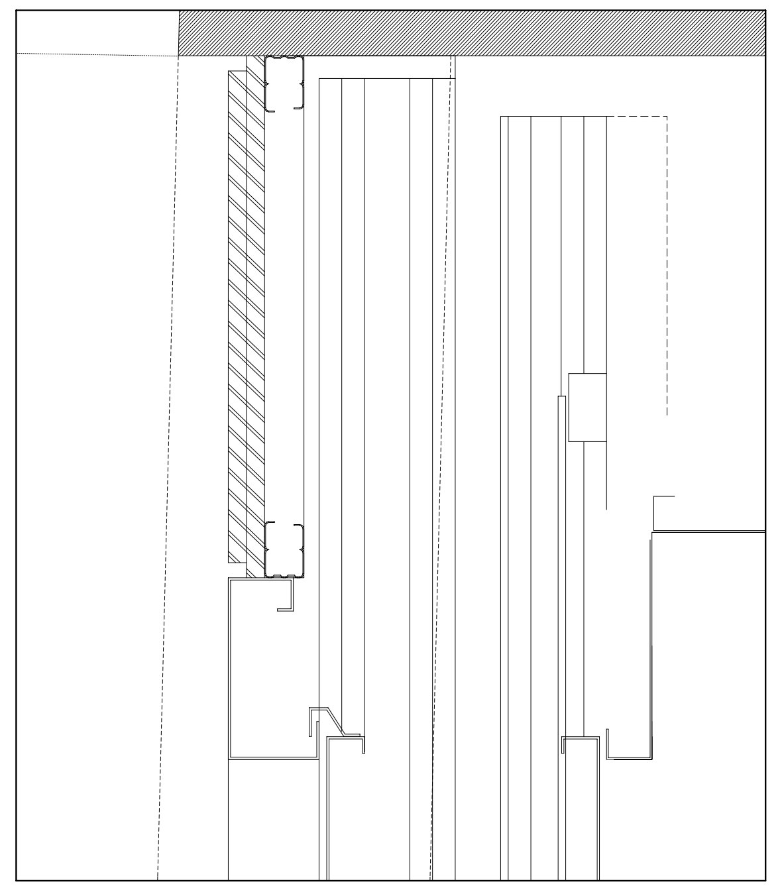

PORMENOR CONSTRUTIVO 3 - ESCALA 1:5

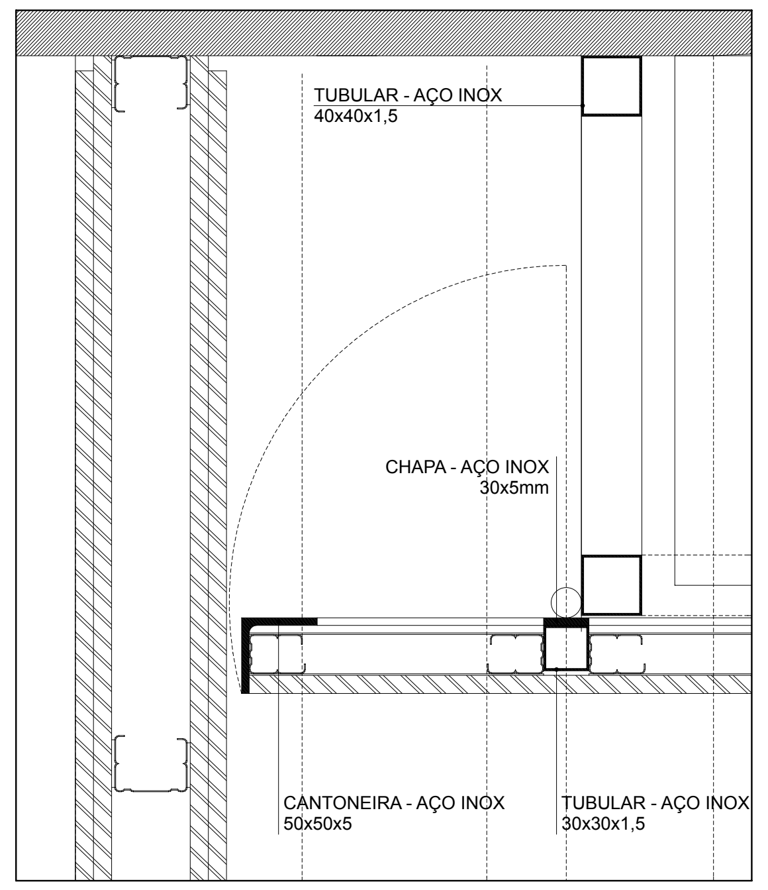
TUBULAR - AÇO INOX
40x40x1,5
CHAPA - AÇO INOX
30x5mm
CANTONEIRA - AÇO INOX
50x50x5
TUBULAR - AÇO INOX
30x30x1,5

PORMENOR CONSTRUTIVO 4 - ESCALA 1:5

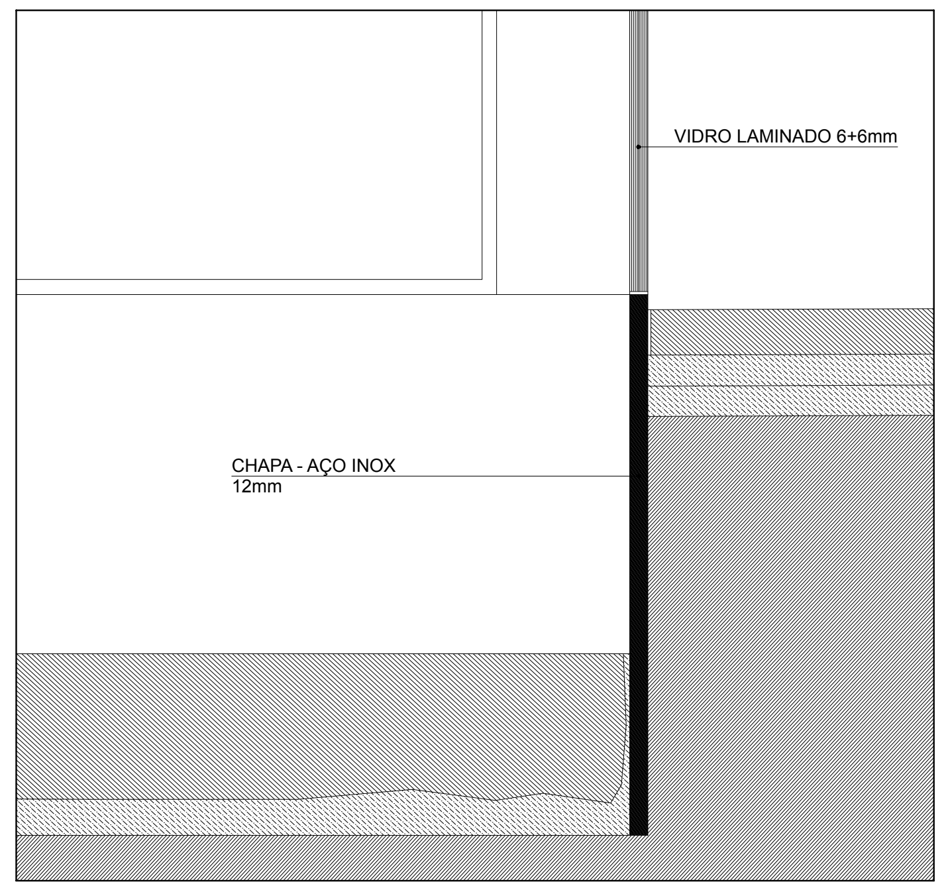
VIDRO LAMINADO 6+6mm
CHAPA - AÇO INOX
12mm

PORMENOR CONSTRUTIVO 5 - ESCALA 1:5

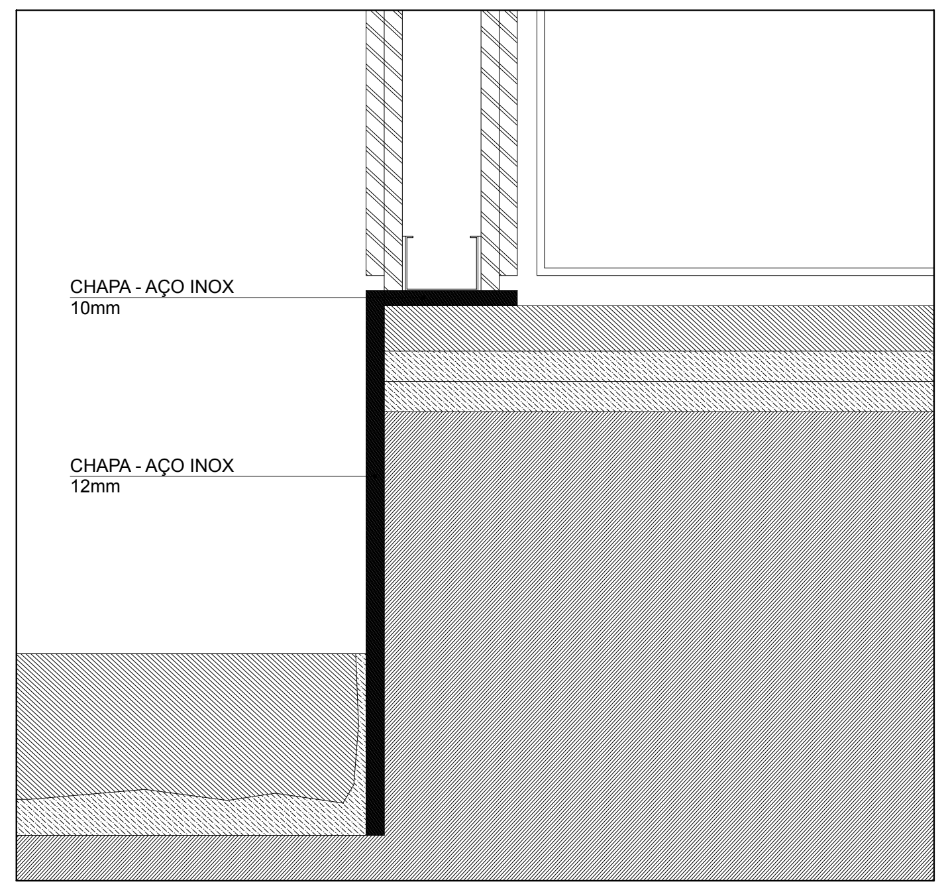
CHAPA - AÇO INOX
10mm
CHAPA - AÇO INOX
12mm

PORMENOR CONSTRUTIVO 6 - ESCALA 1:5

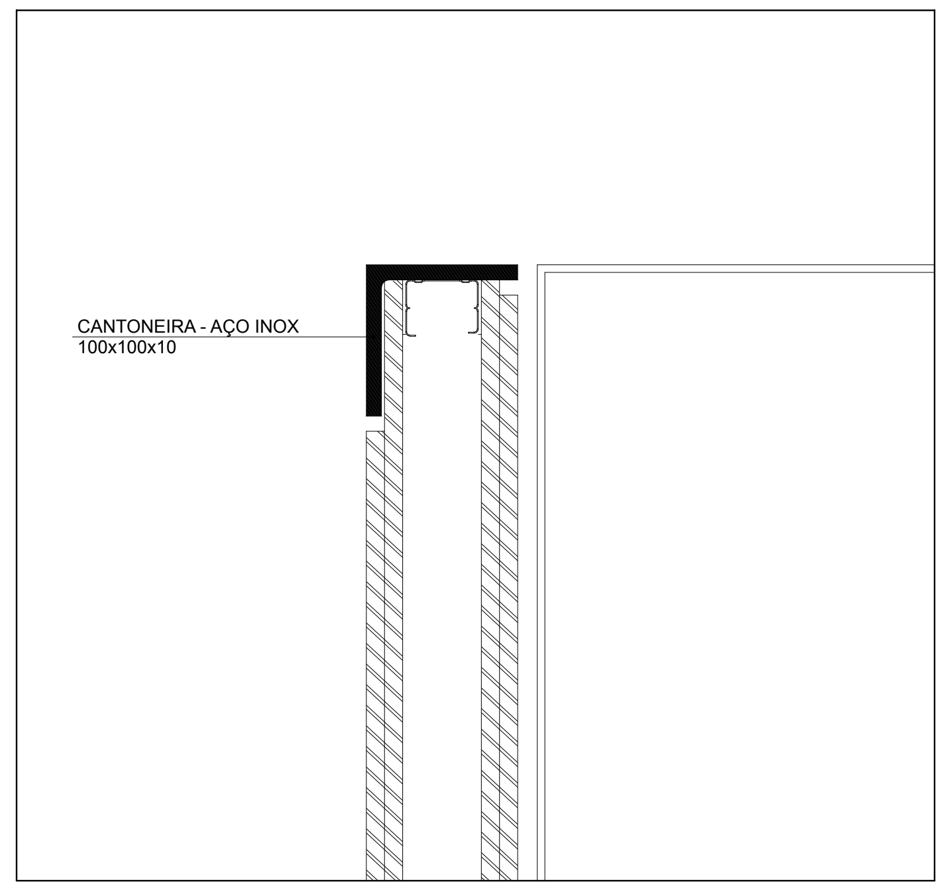
CANTONEIRA - AÇO INOX
100x100x10

PORMENOR CONSTRUTIVO 7 - ESCALA 1:5

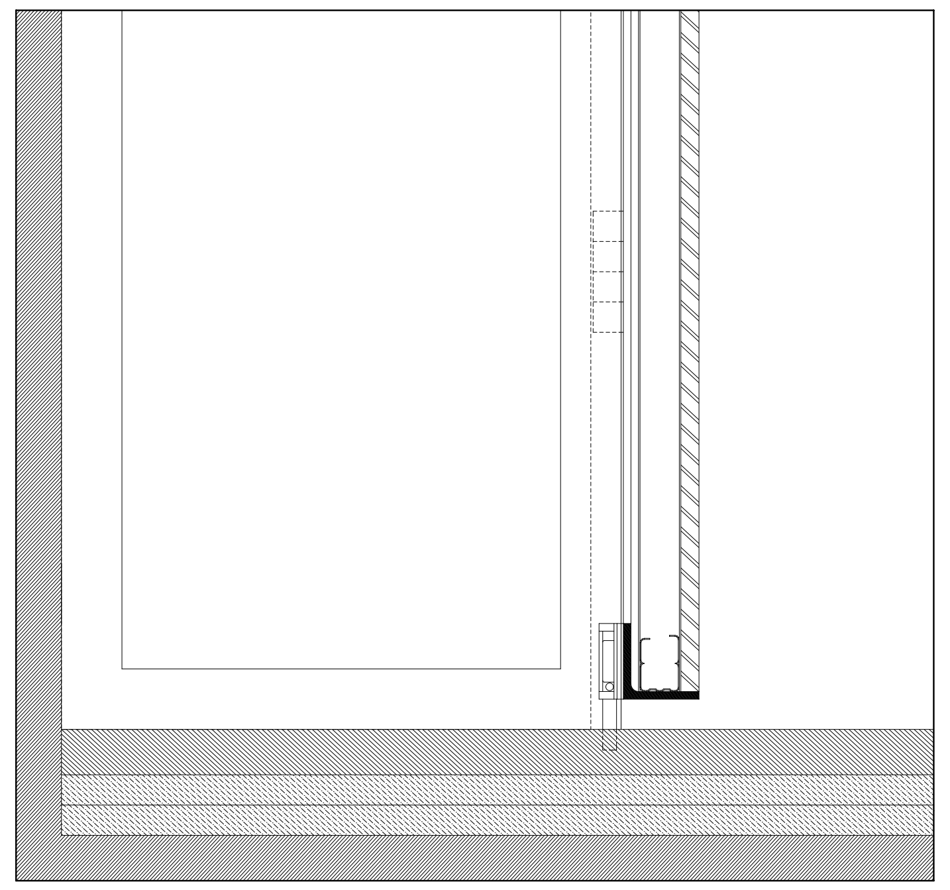

PORMENOR CONSTRUTIVO 8 - ESCALA 1:5

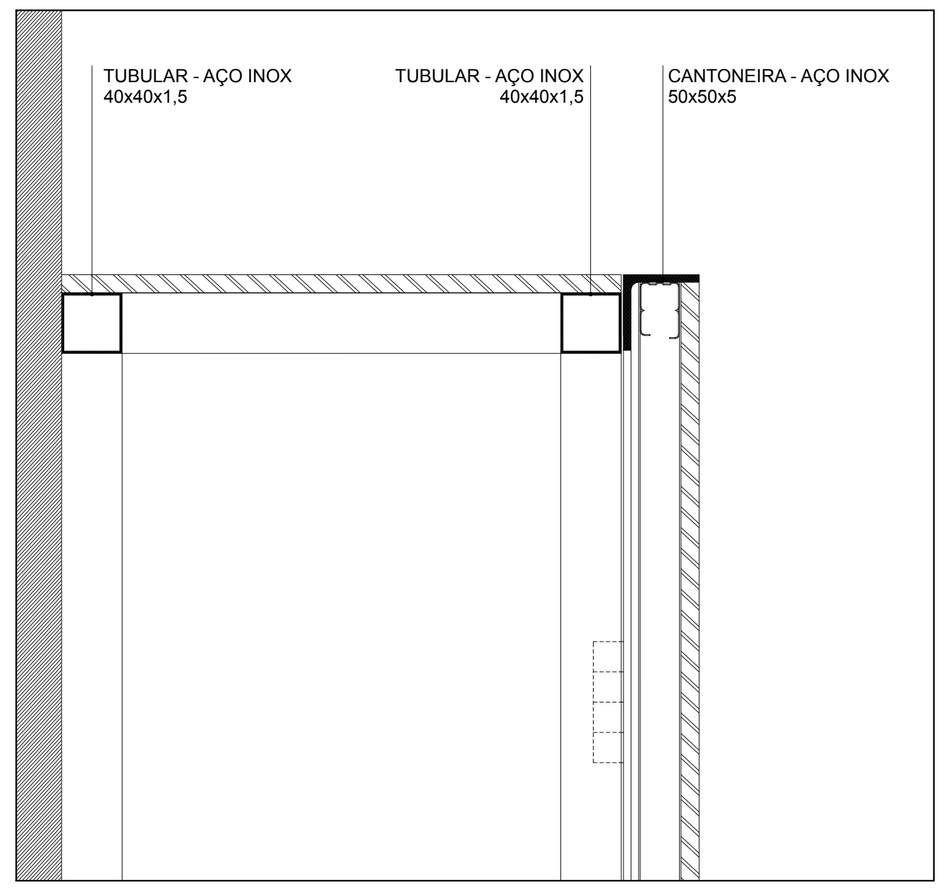
TUBULAR - AÇO INOX
40x40x1,5
TUBULAR - AÇO INOX
40x40x1,5
CANTONEIRA - AÇO INOX
50x50x5

PORMENOR CONSTRUTIVO 9 - ESCALA 1:5

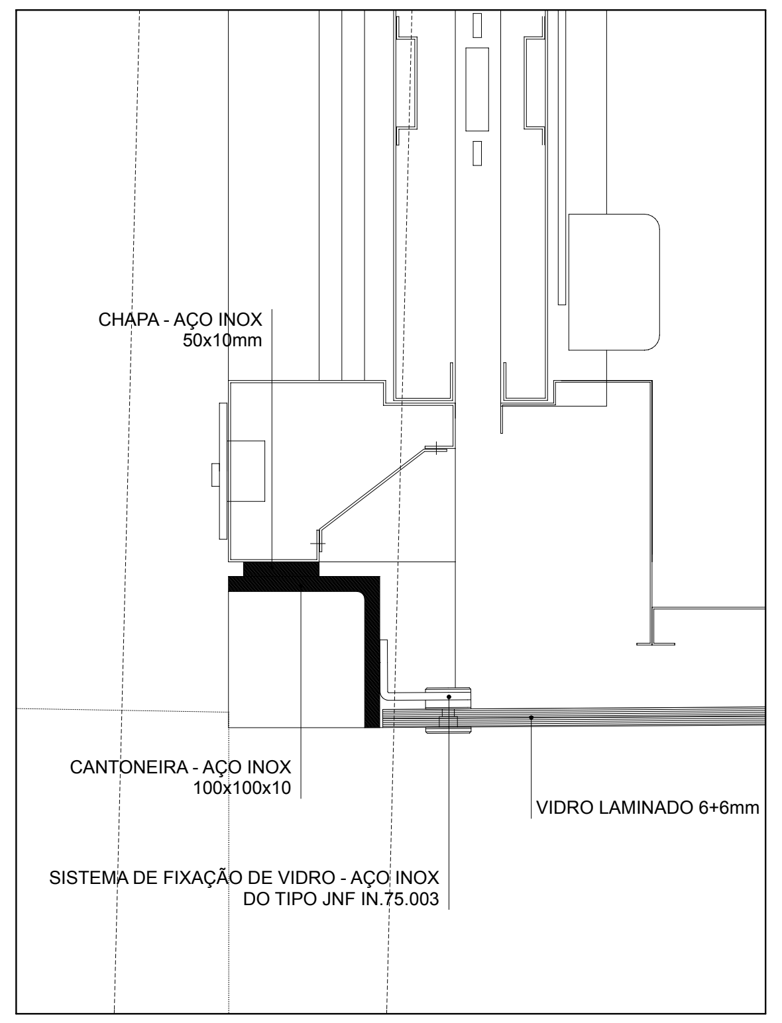
CHAPA - AÇO INOX
50x10mm
CANTONEIRA - AÇO INOX
100x100x10
VIDRO LAMINADO 6+6mm
SISTEMA DE FIXAÇÃO DE VIDRO - AÇO INOX
DO TIPO JNF IN.75.003

PORMENOR CONSTRUTIVO 1 - ESCALA 1:5

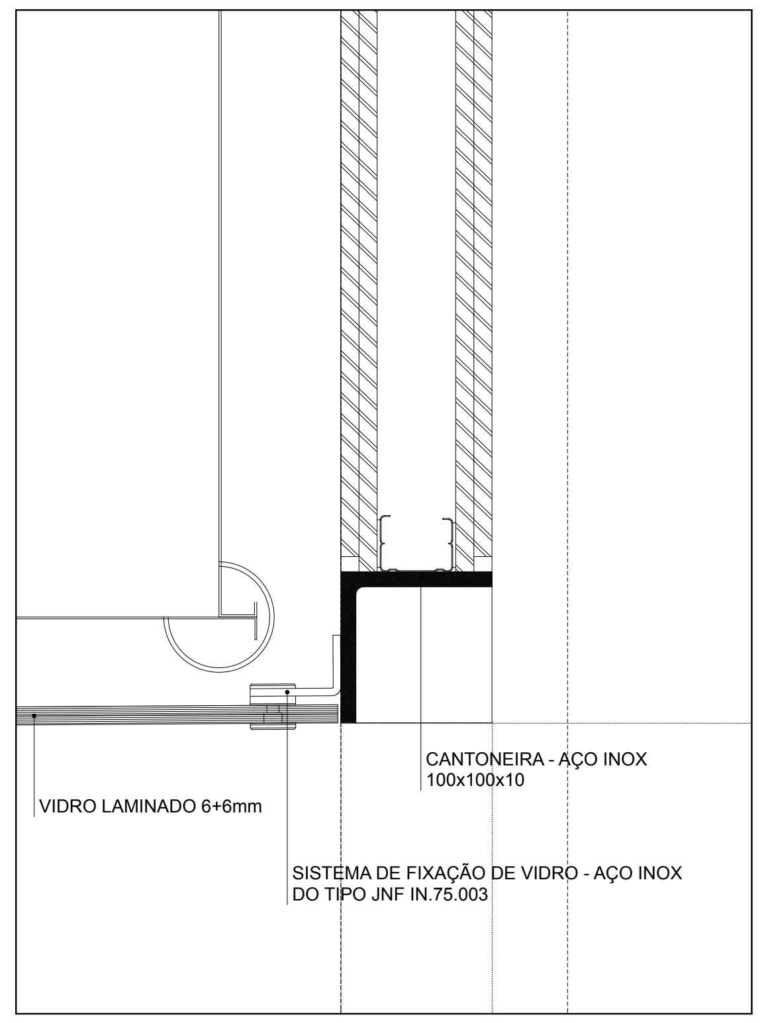
CANTONEIRA - AÇO INOX
100x100x10
VIDRO LAMINADO 6+6mm
SISTEMA DE FIXAÇÃO DE VIDRO - AÇO INOX
DO TIPO JNF IN.75.003

PORMENOR CONSTRUTIVO 2 - ESCALA 1:5

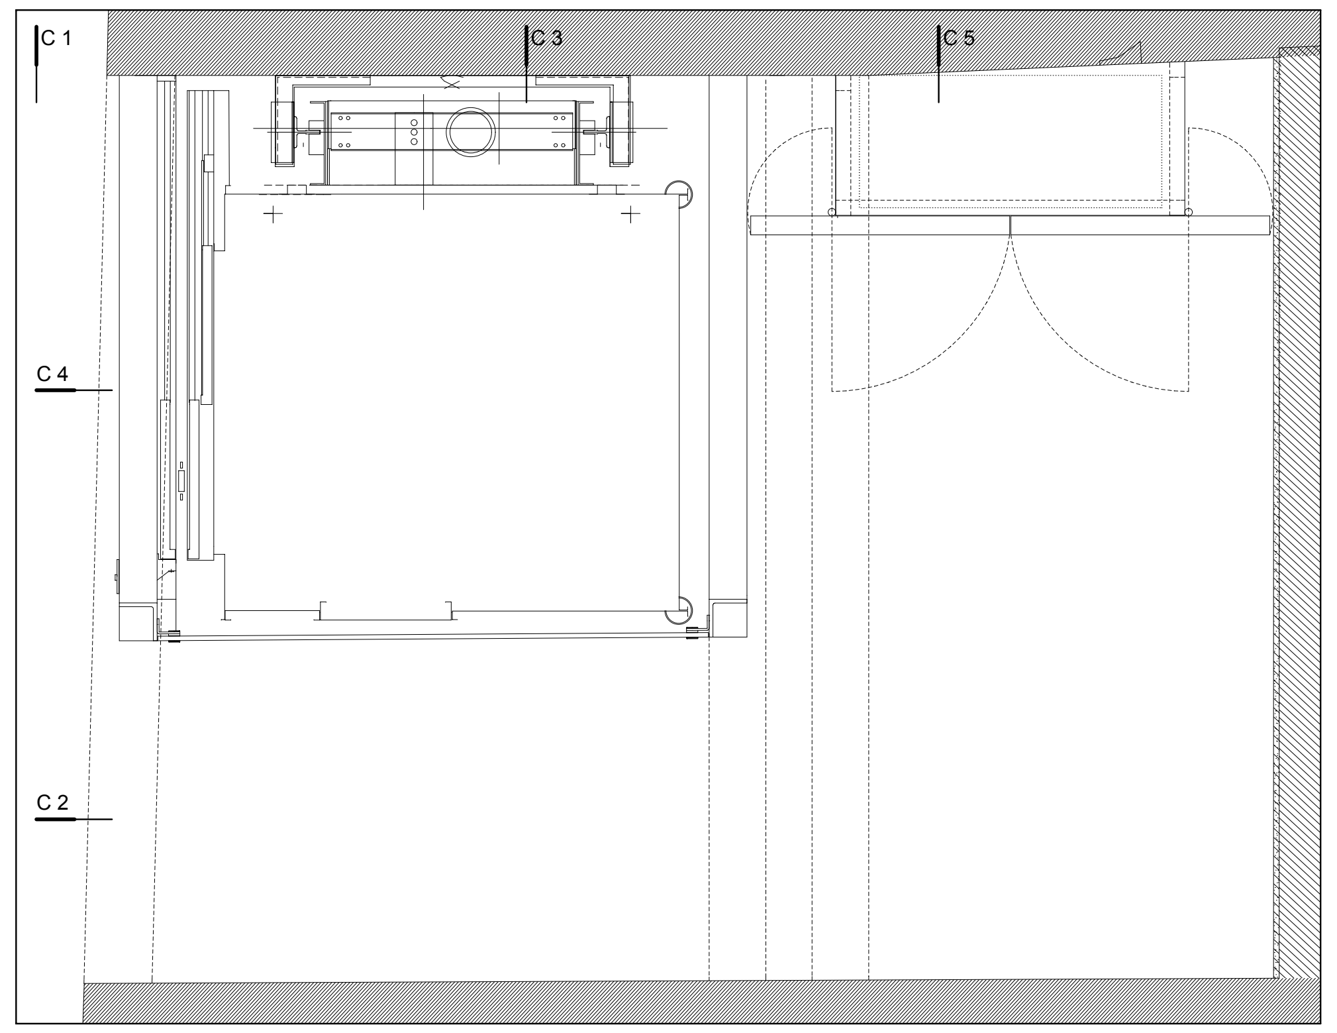
C 1
C 3
C 5
C 4
C 2

PLANTA - PISO 0 - COBERTURA

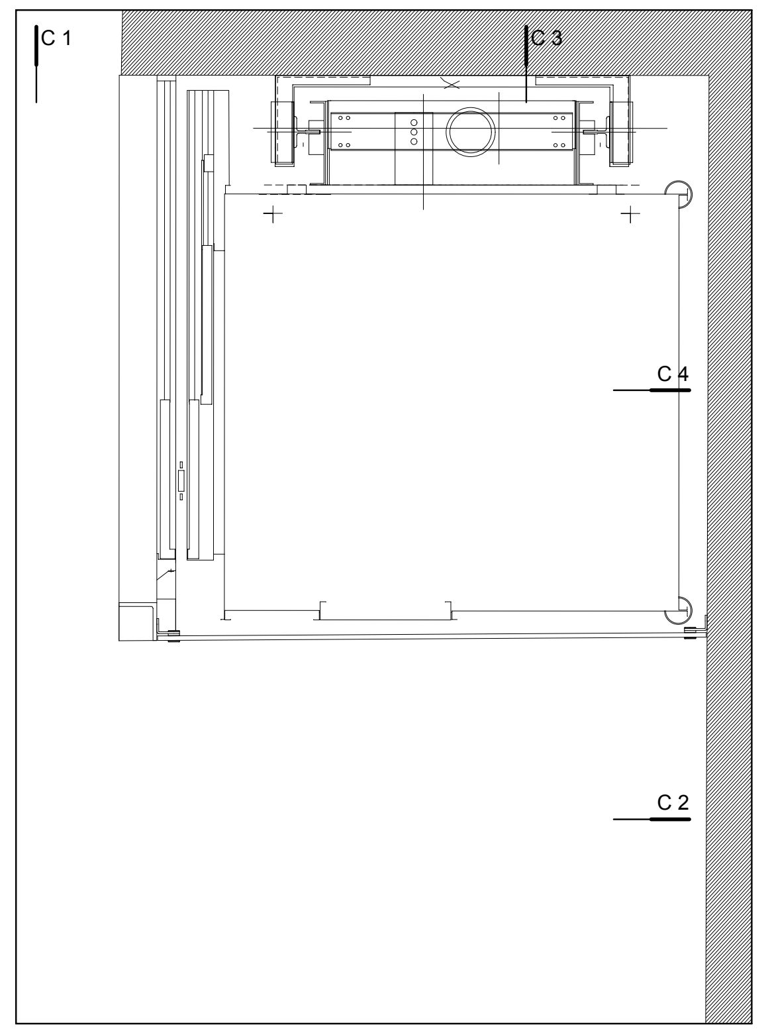

PLANTA - PISO 1 - COBERTURA

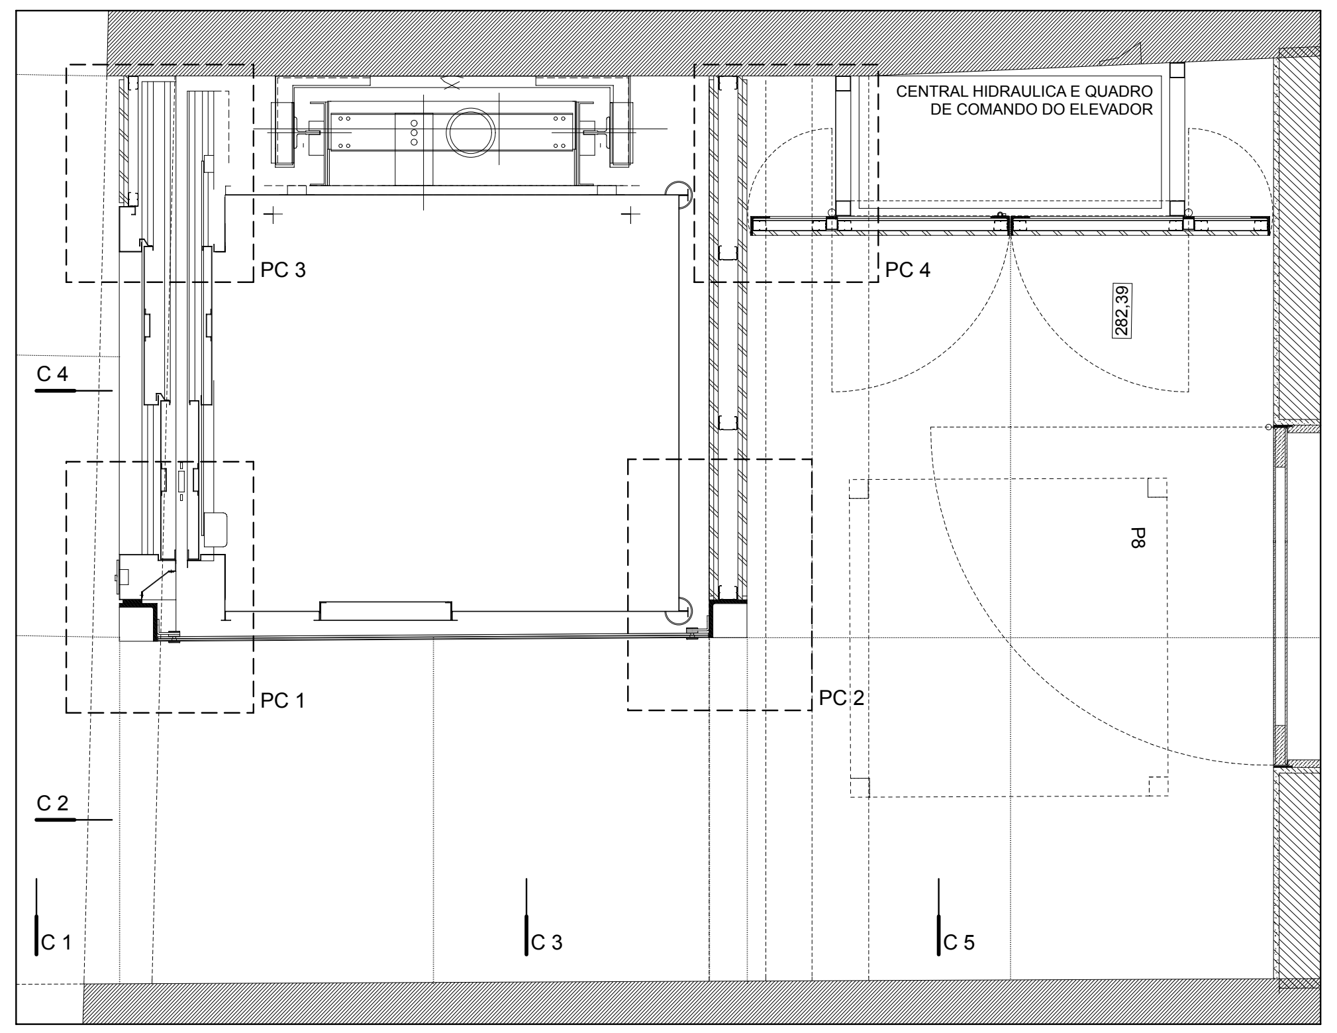
CENTRAL HIDRAULICA E QUADRO
DE COMANDO DO ELEVADOR
PC 3
PC 4
C 4
PC 1
PC 2
P8
C 2
C 1
C 3
C 5

PLANTA - PISO 0 - ESCALA 1:20

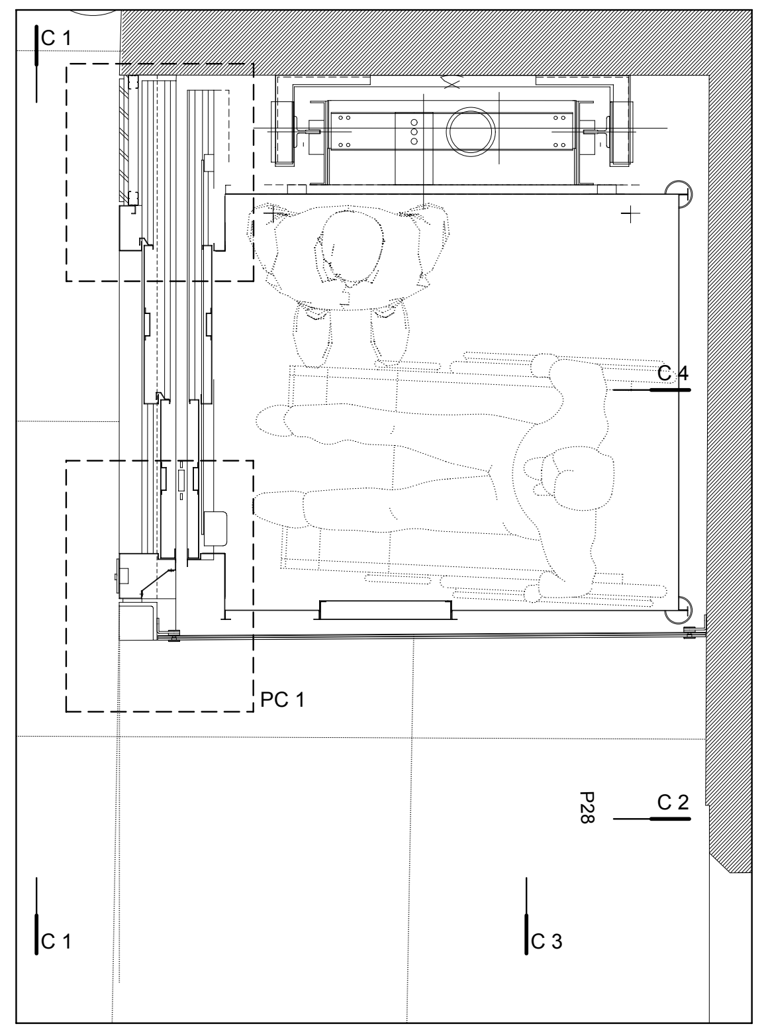
C 1
C 3
C 4
PC 1
P28
C 2
C 1
C 3

PLANTA - PISO 1 - ESCALA 1:20

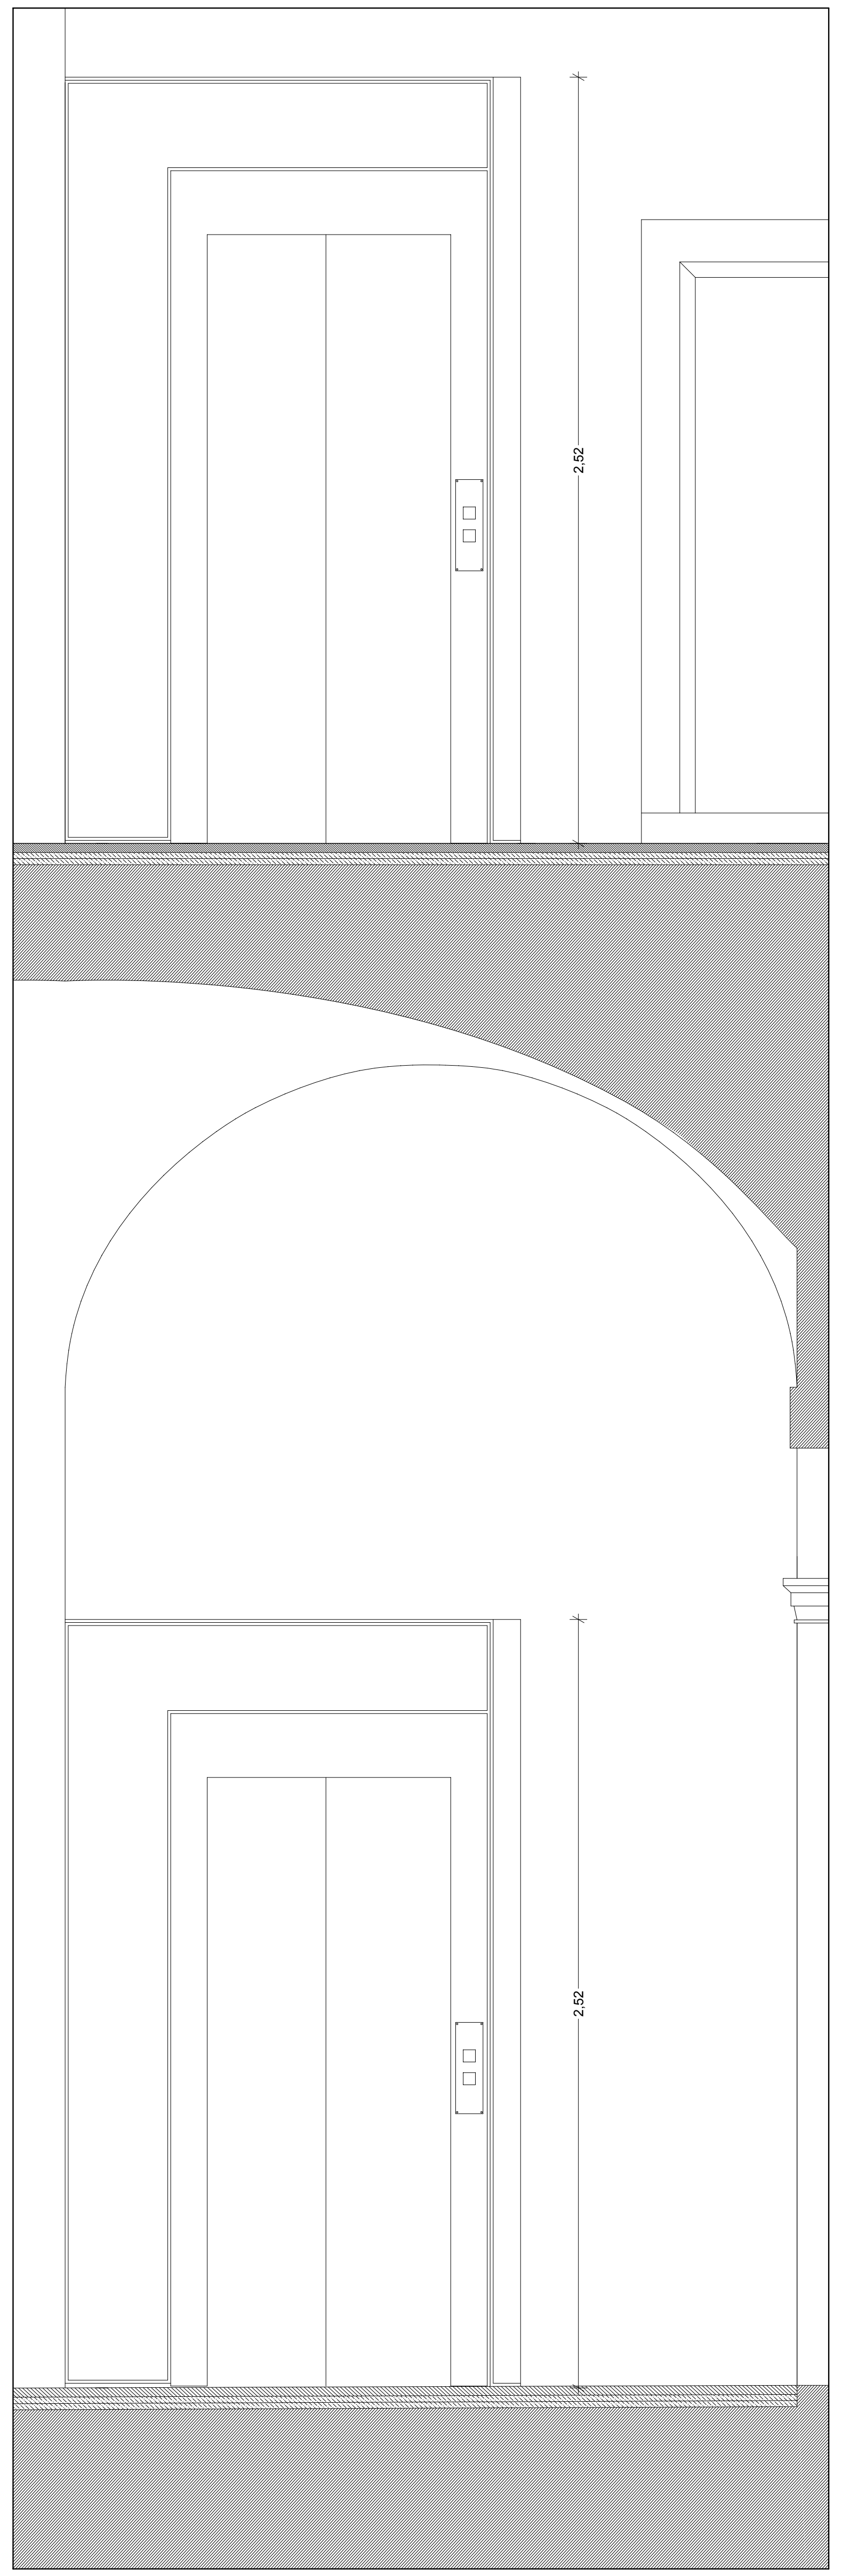

CORTE 1 - ESCALA 1:20

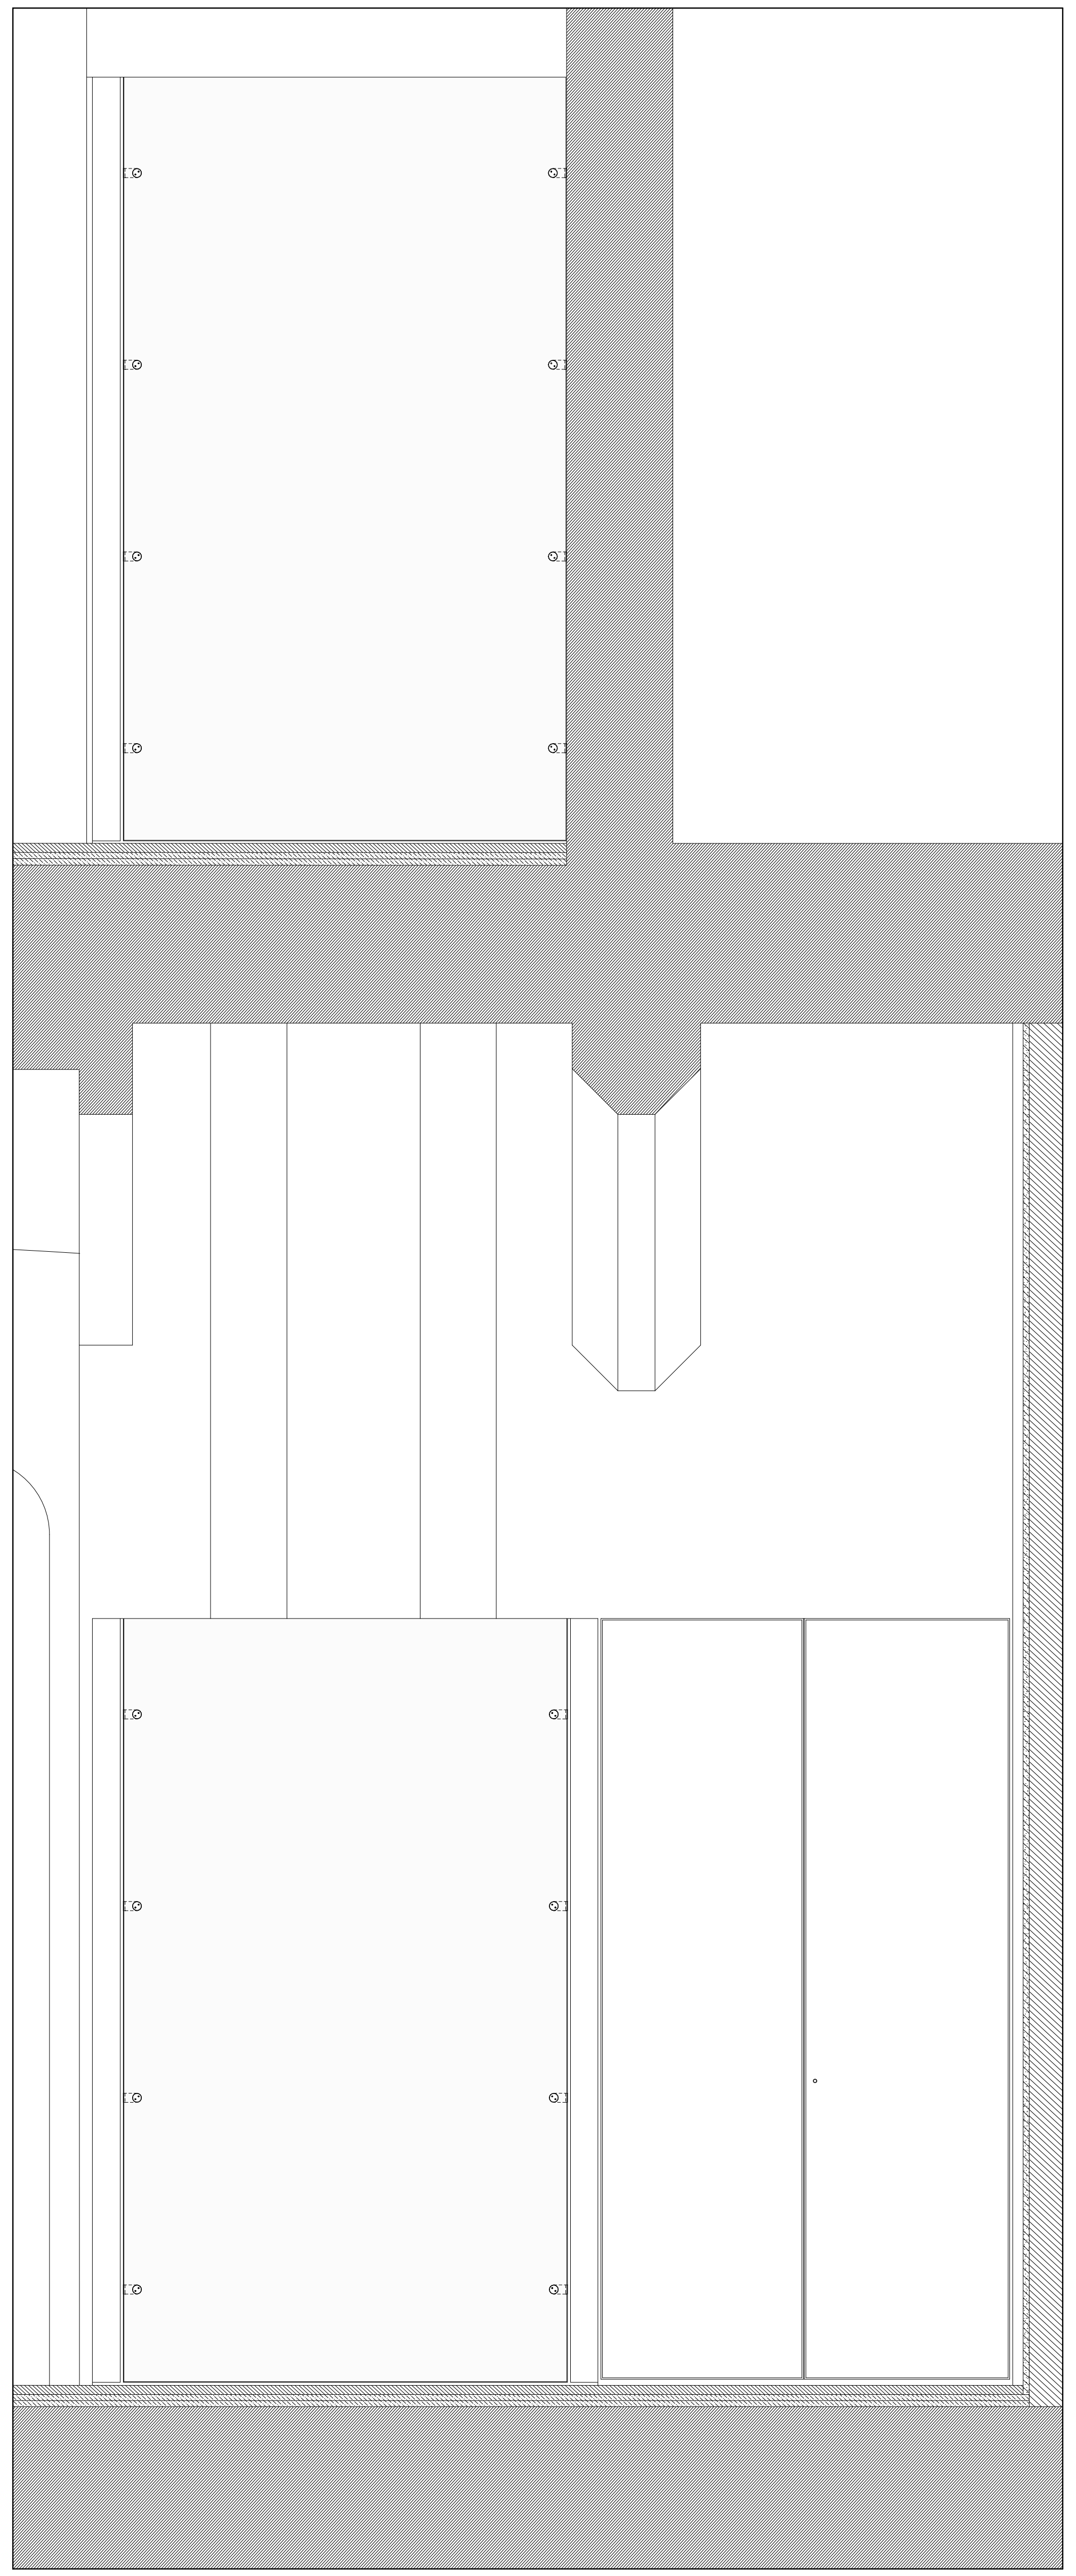

CORTE 2 - ESCALA 1:20

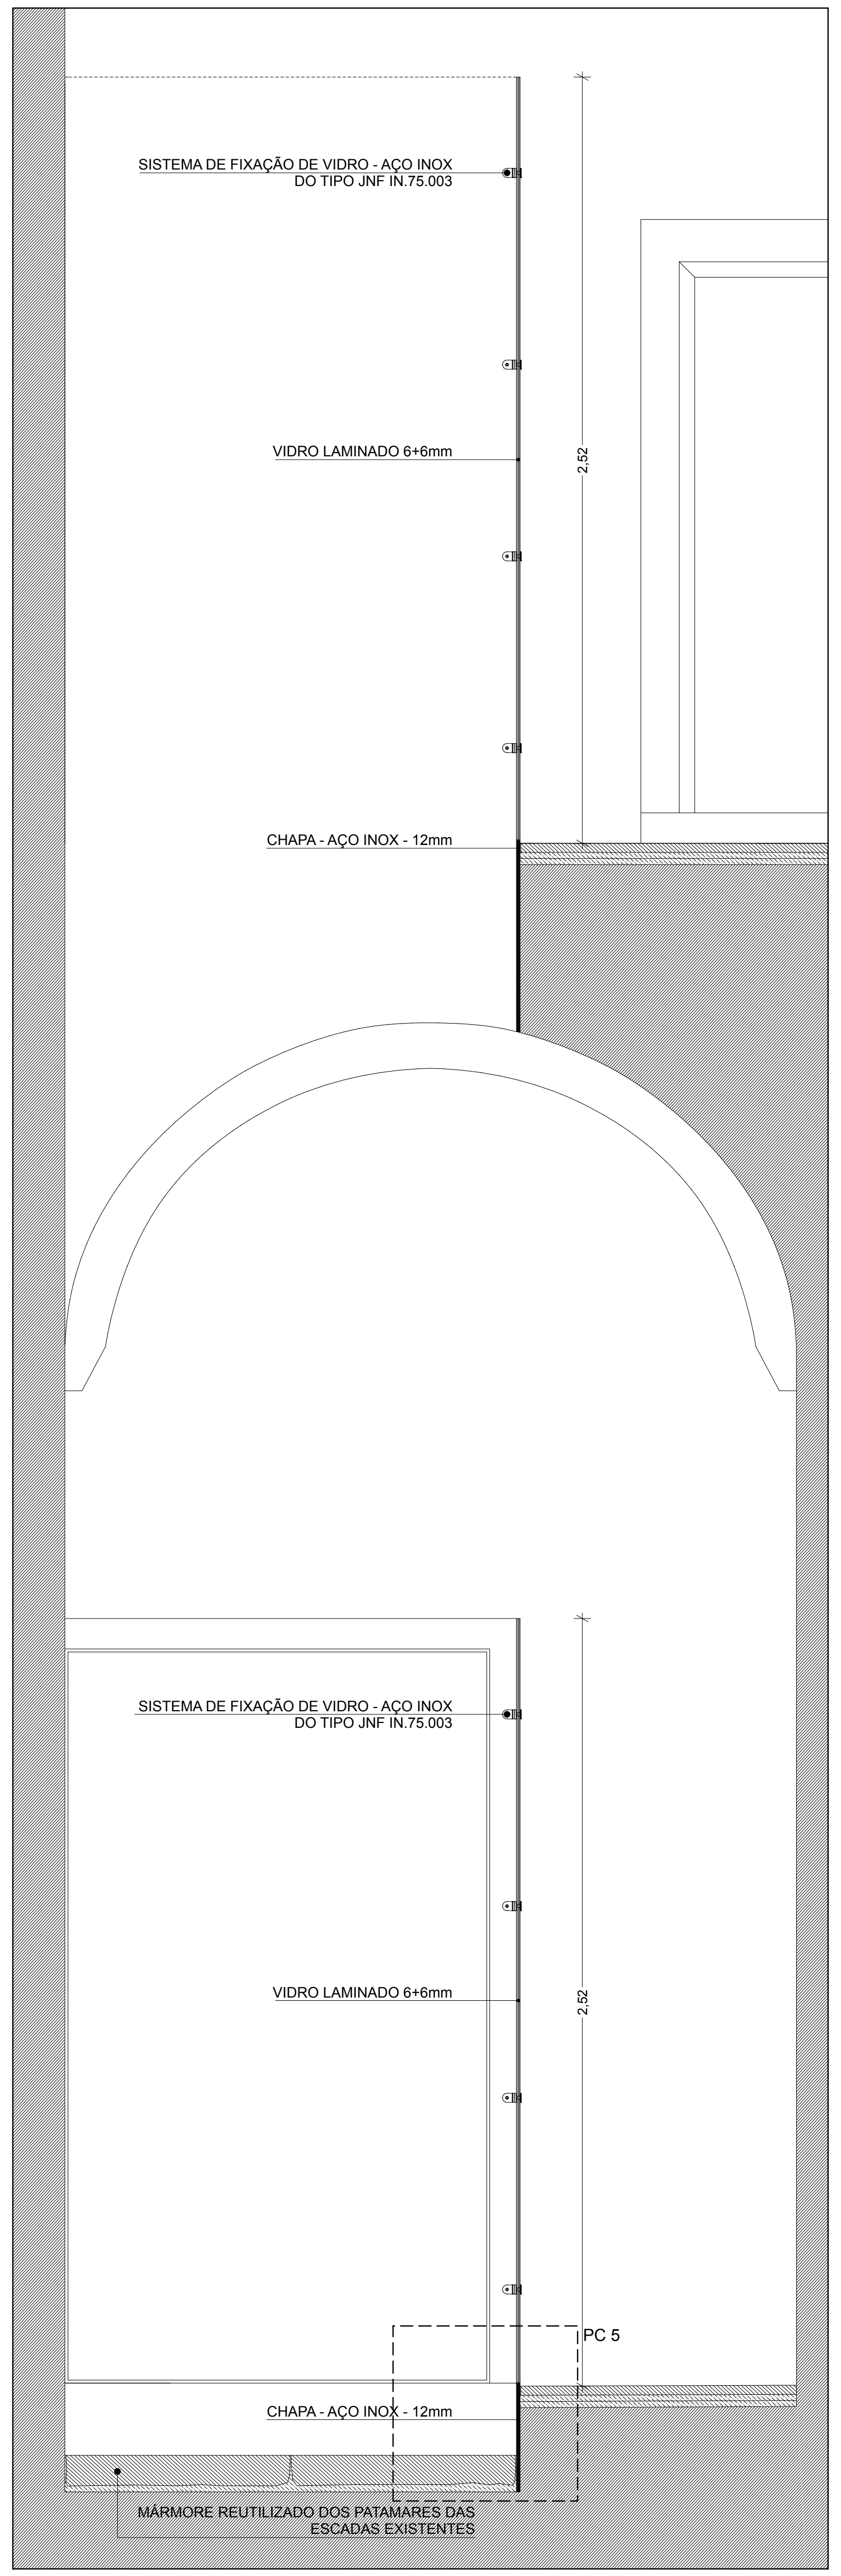
SISTEMA DE FIXAÇÃO DE VIDRO - AÇO INOX
DO TIPO JNF IN.75.003
VIDRO LAMINADO 6+6mm
2.52
CHAPA - AÇO INOX - 12mm
SISTEMA DE FIXAÇÃO DE VIDRO - AÇO INOX
DO TIPO JNF IN.75.003
VIDRO LAMINADO 6+6mm
2.52
PC 5
CHAPA - AÇO INOX - 12mm
MÁRMORE REUTILIZADO DOS PATAMARES DAS
ESCADAS EXISTENTES

CORTE 3 - ESCALA 1:20

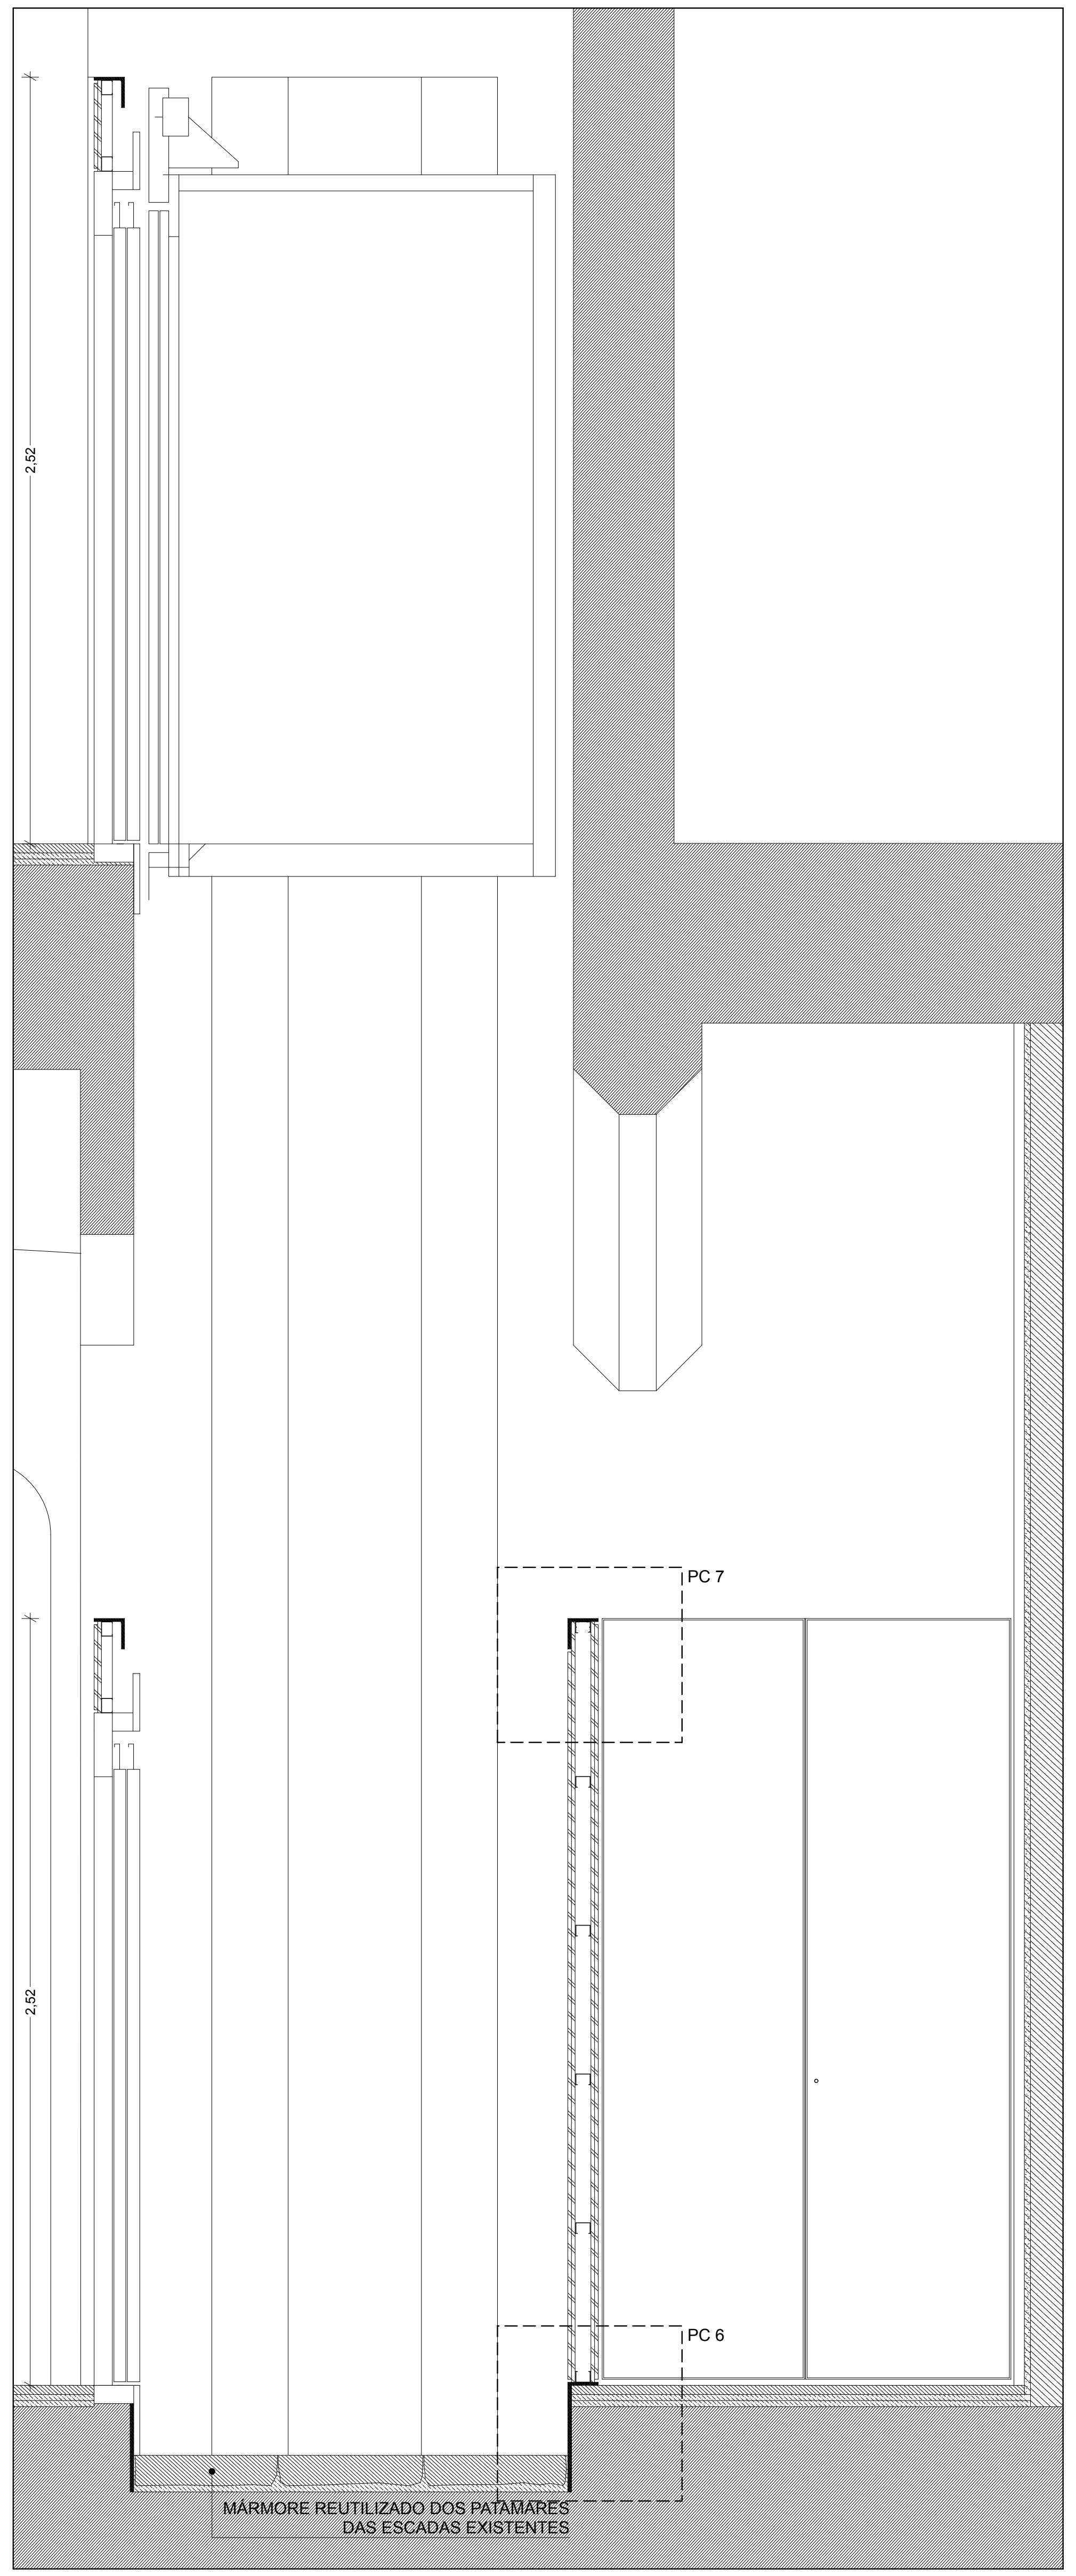
2.52
2.52
PC 7
PC 6
MÁRMORE REUTILIZADO DOS PATAMARES
DAS ESCADAS EXISTENTES

CORTE 4 - ESCALA 1:20

NOTA: COTAS E ESTEREOTOMIAS SERÃO CONFIRMADAS E DEFINIDAS EM OBRA

0.10 COTAS DO PROJECTO PRONTO | 0.00 COTAS DO PROJECTO PRONTO | 0.00 COTAS DO PROJECTO TOSCO | 0.00 COTAS DO PROJECTO PRONTO | 0.00 COTAS DO PROJECTO TOSCO

▨ ALVENARIA EXISTENTE | ■ BETÃO | ▨ TIJOLO MACIÇO | ▨ TIJOLO VAZADO | ▨ BRITA | ▨ TOUT-VENANT | ▨ AREIA | ▨ ENCHIMENTO | ■ BETONILHA | ▨ MADEIRA | ☐ CONTRAPLACADO / MDF | ▨ PEDRA | ▤ AUTONIVELANTE / VINILICO | ■ FERRO/AÇO INOX/LATÃO | ▨ CERÂMICO | ▨ REBOCO / GESSO | ▨ PLACAS DE GESSO CARTONADO | ▨ ISOLAMENTO TÉRMICO | ▨ LÃ MINERAL | ▨ VIDRO

FÁBRICA DA IGREJA PAROQUIAL - FÁBRICA DE S. PEDRO RECUPERAÇÃO / REQUALIFICAÇÃO - IGREJA E CONVENTO DE S. FRANCISCO - ÉVORA	ADALBERTO DIAS ARQUITECTO LDA. gepectrofa Gabinete de Estudos e Projectos de Engenharia Civil da Trofa, Lda. Engenharia e Arquitectura	
PROJECTO DE EXECUÇÃO - ARQUITECTURA	ESC. 1:20 1:5	SETEMBRO 2012
PORMENORES - ELEVADOR	REVISÃO - 000	A-4.0

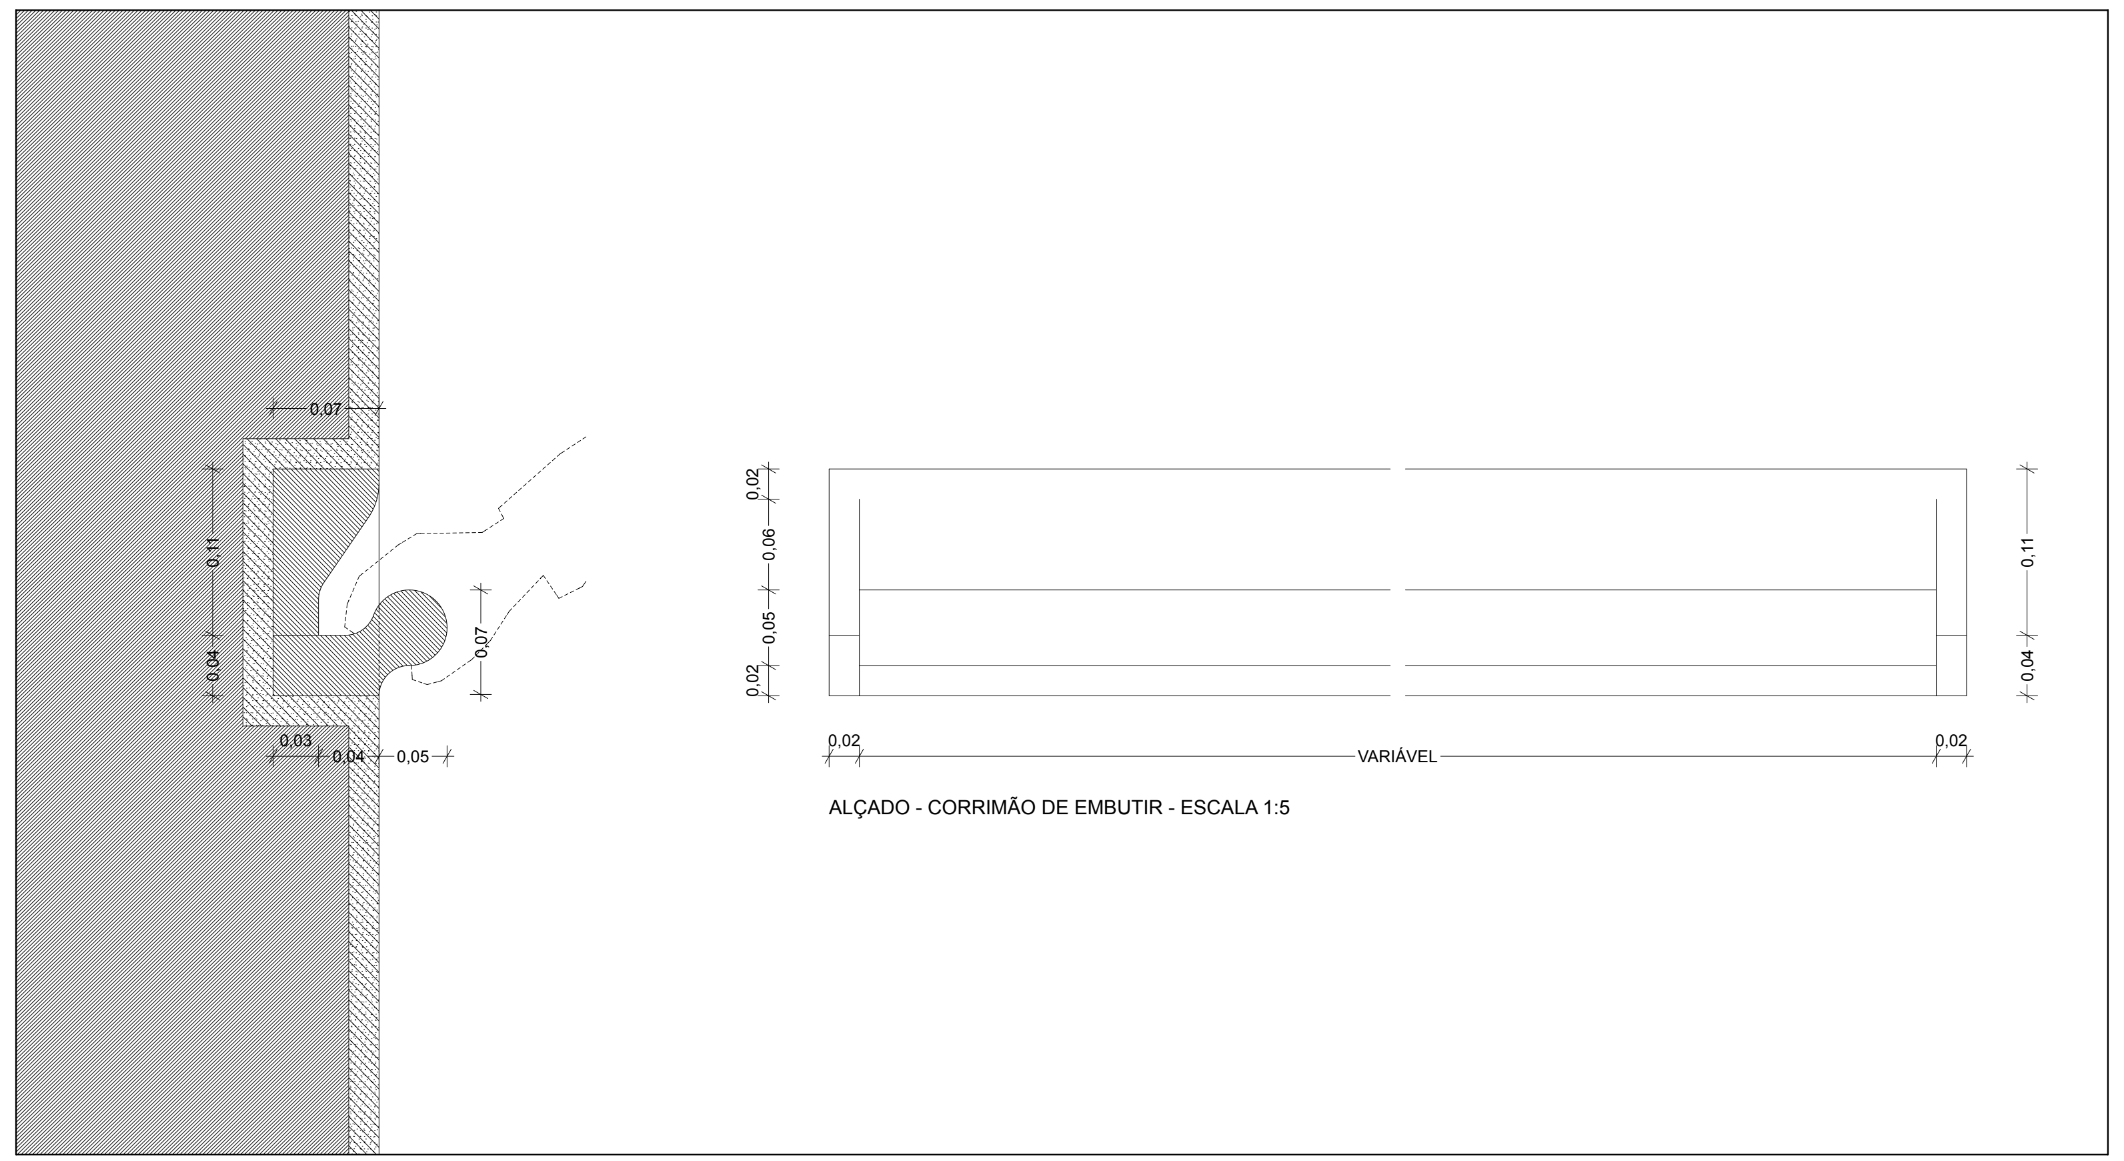
0,07
0,11
0,04
0,03
0,04
0,05
0,07
0,02
0,06
0,05
0,02
0,11
0,04
VARIÁVEL
ALÇADO - CORRIMÃO DE EMBUTIR - ESCALA 1:5

PORMENOR CONSTRUTIVO 1 - CORRIMÃO DE EMBUTIR - ESCALA 1:5

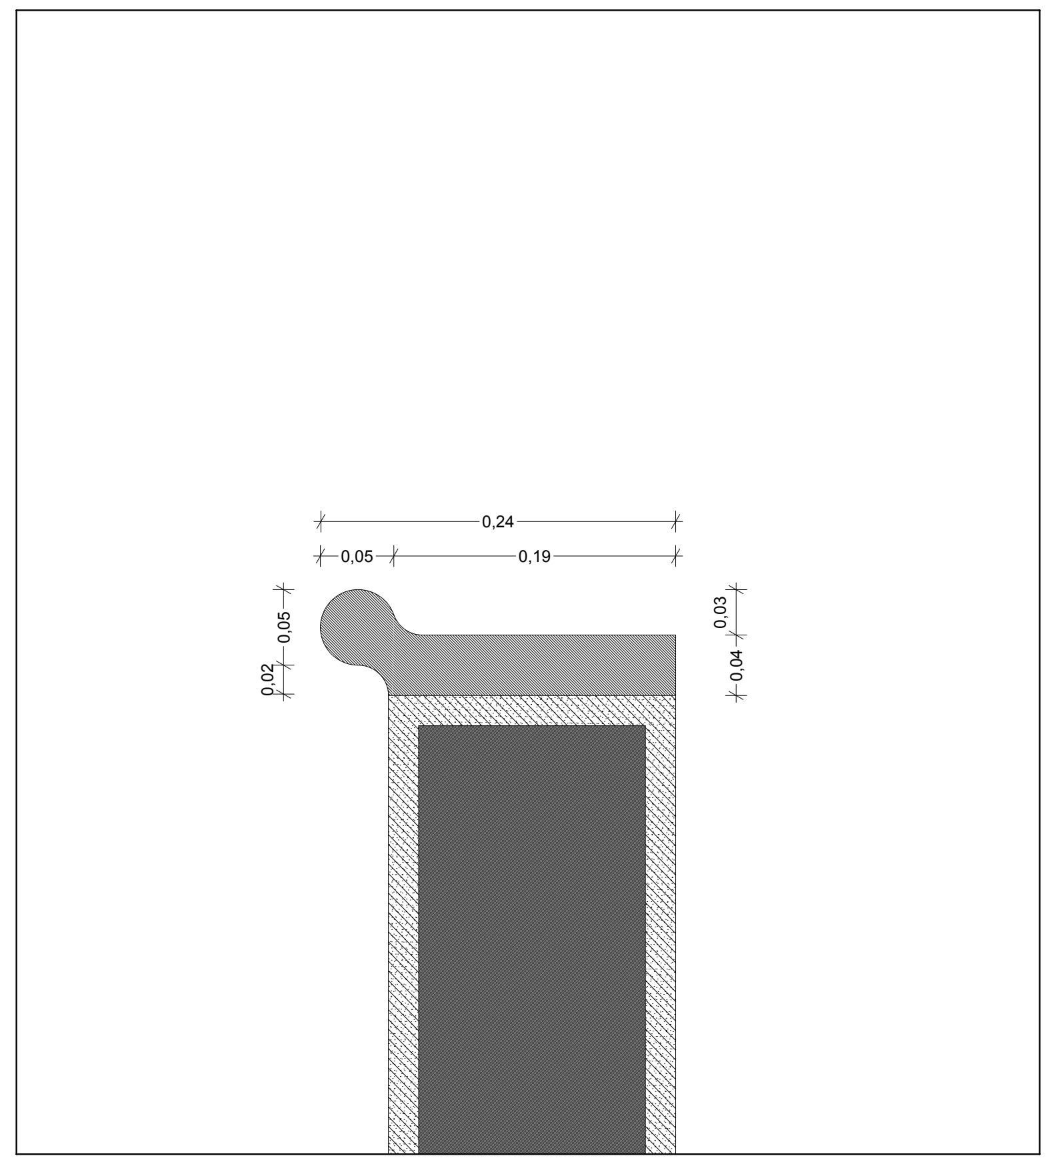
0,24
0,05
0,19
0,05
0,02
0,03
0,04

PORMENOR CONSTRUTIVO 2 - GUARDA - ESCALA 1:5

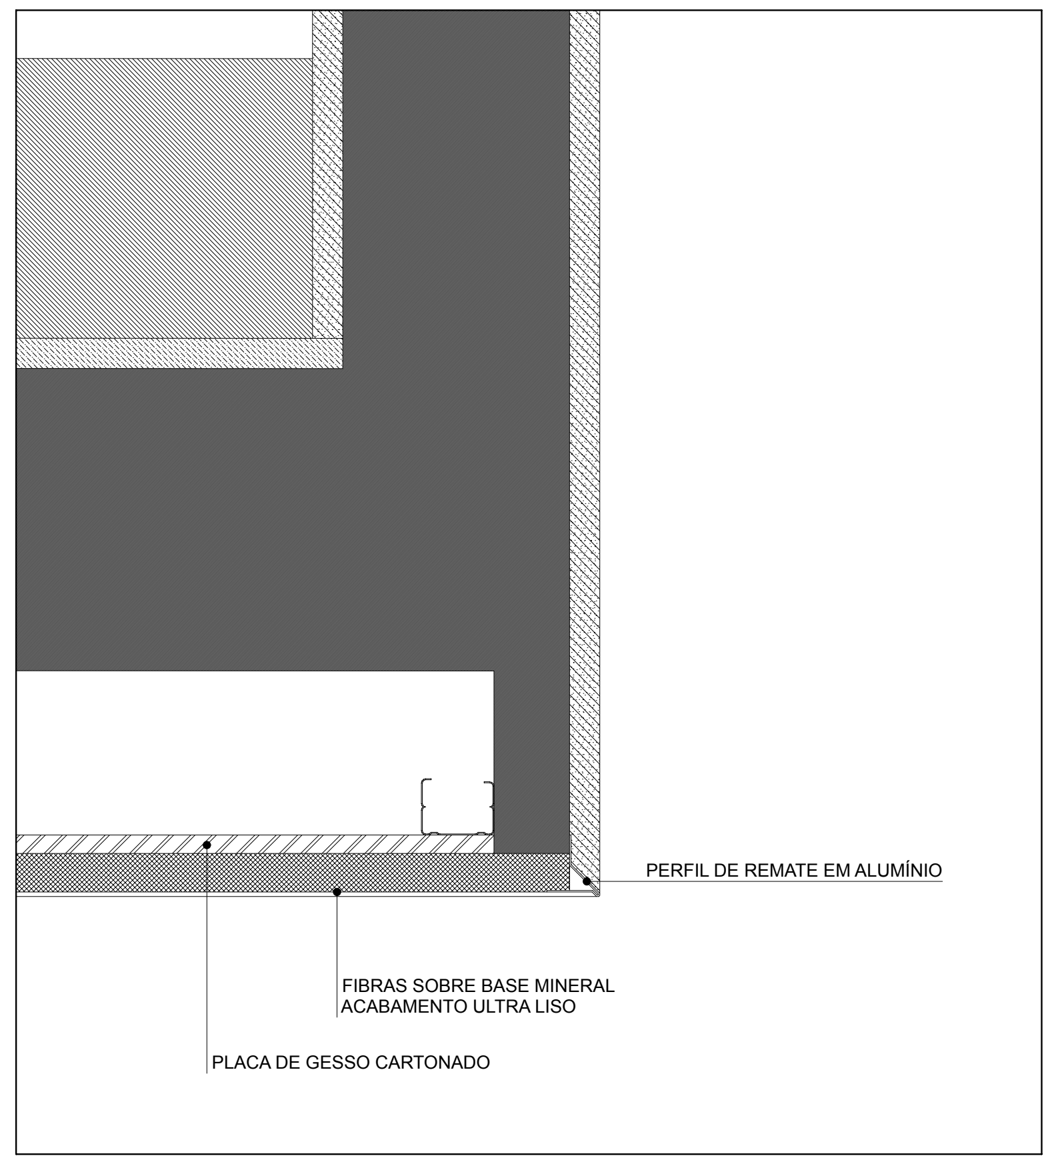
PERFIL DE REMATE EM ALUMÍNIO
FIBRAS SOBRE BASE MINERAL
ACABAMENTO ULTRA LISO
PLACA DE GESSO CARTONADO

PORMENOR CONSTRUTIVO 3 - REMATE INFERIOR - ESCALA 1:5

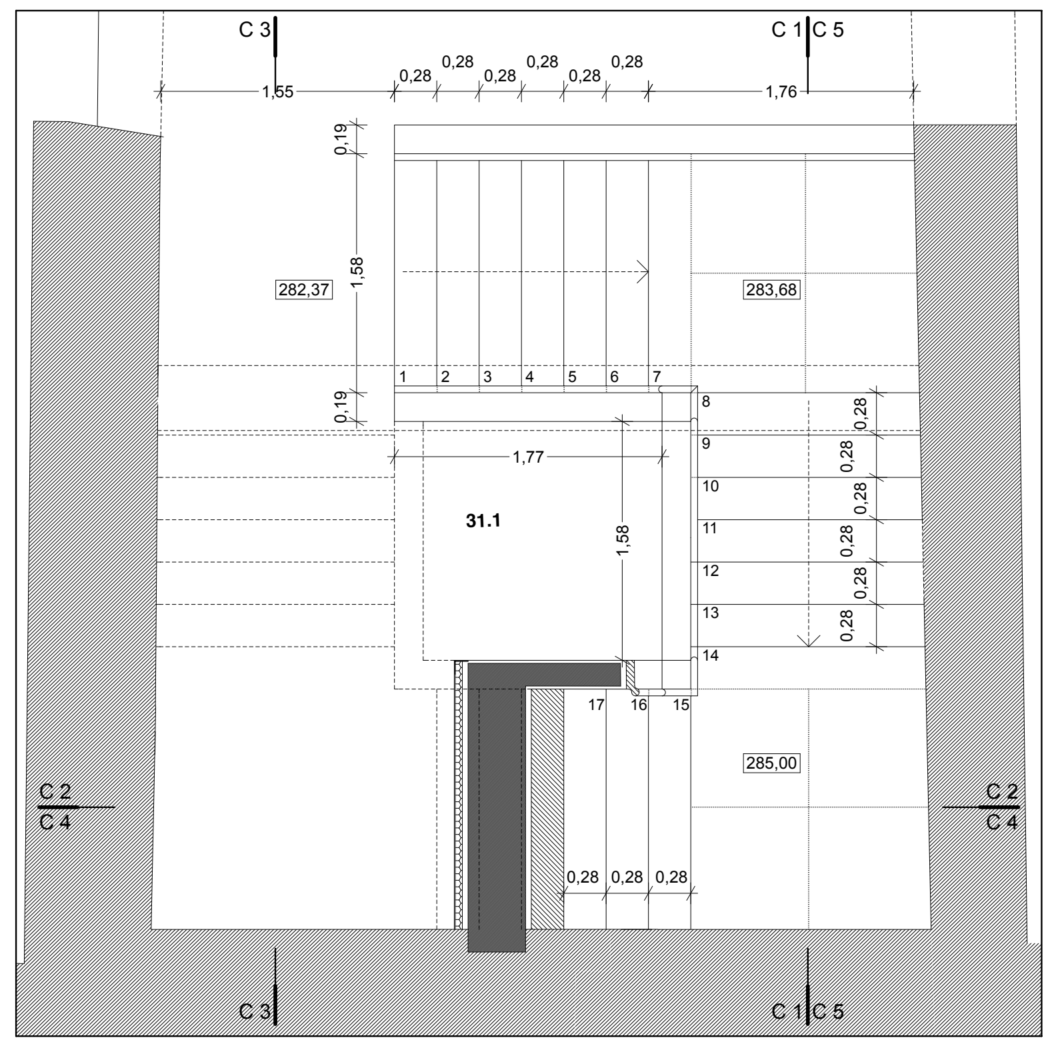
C 3
C 1
C 5
C 2
C 4
282,37
283,68
285,00
31.1
1,77
1,58
1,76
1,65

PLANTA PISO 0 - ESCALA 1:50

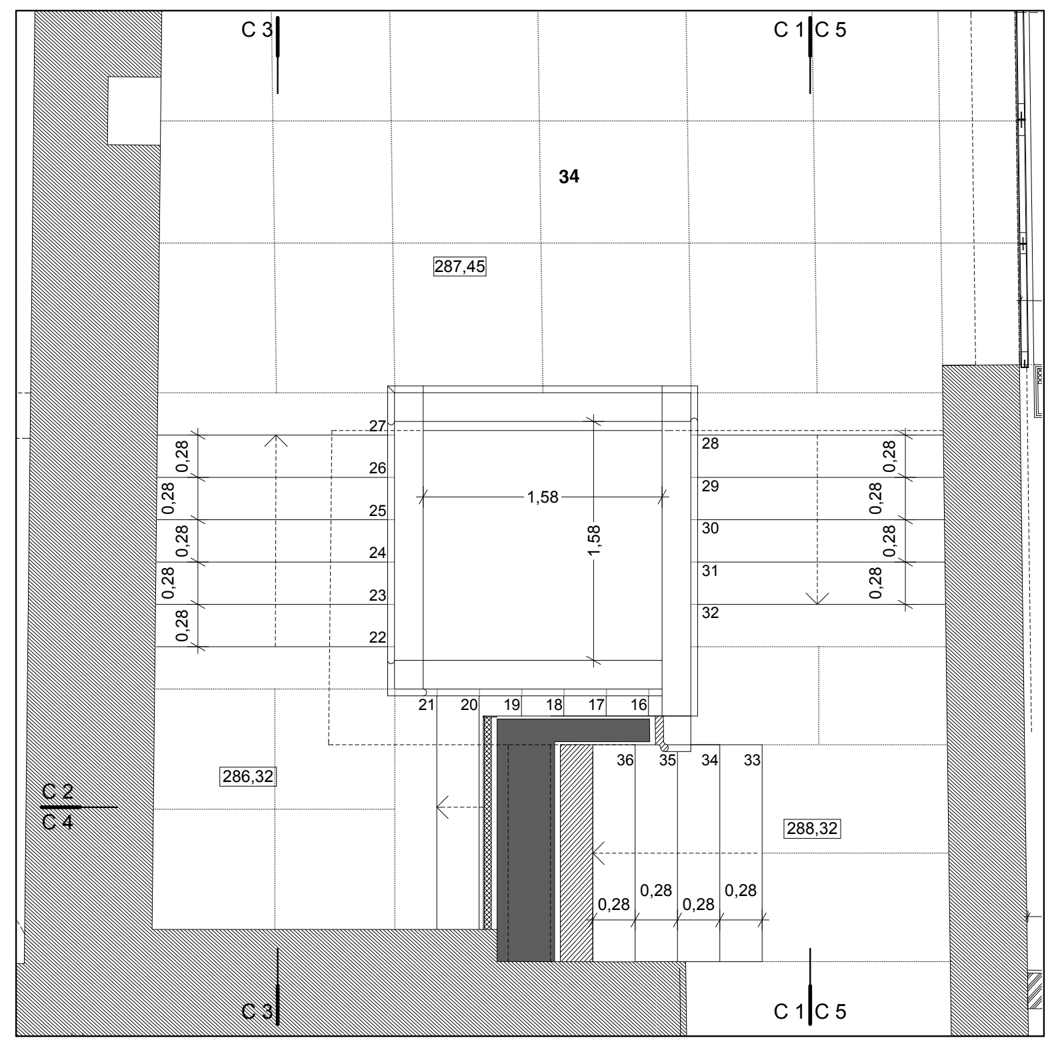
C 3
C 1
C 5
C 2
C 4
34
287,45
286,32
288,32
1,58

PLANTA PISO 1 - ESCALA 1:50

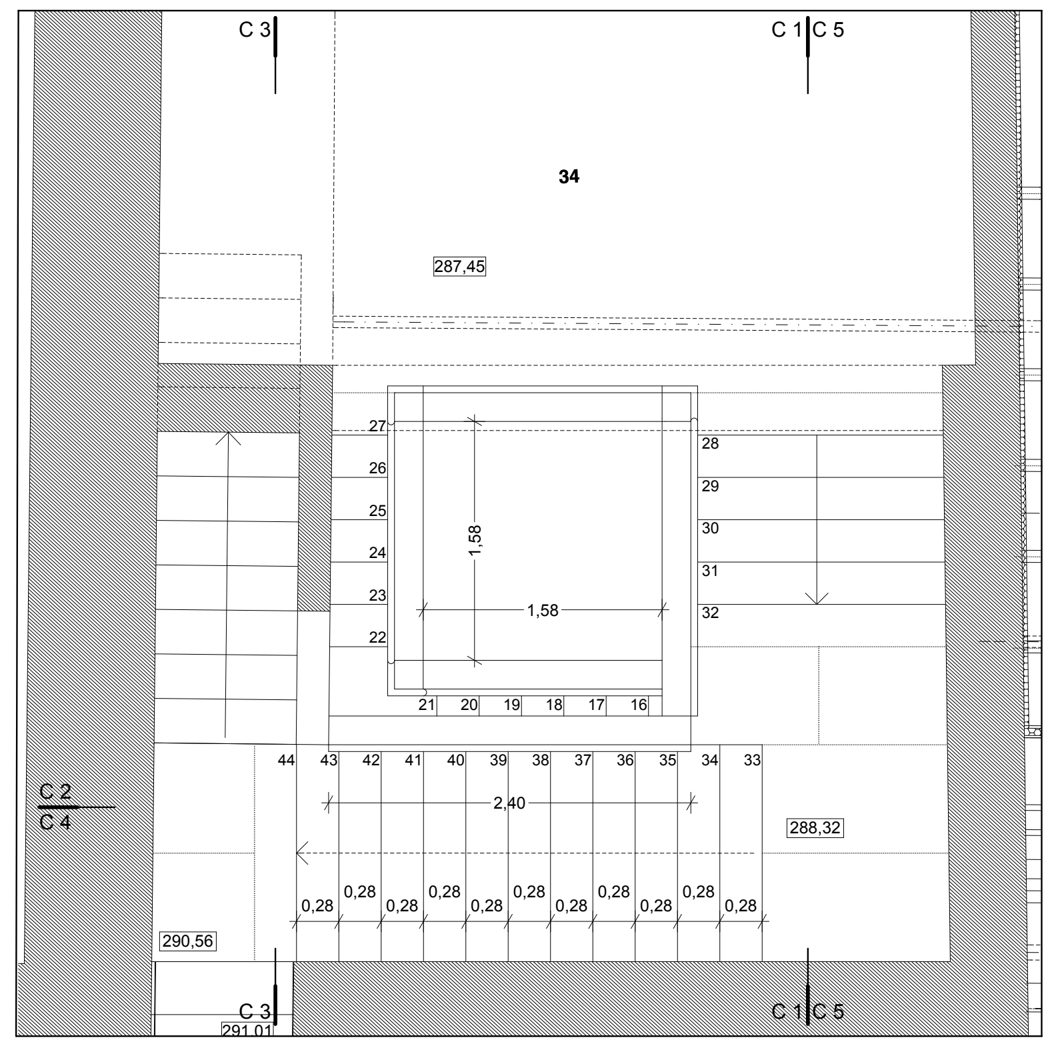
C 3
C 1
C 5
C 2
C 4
34
287,45
288,32
290,56
2,40
1,58

PLANTA PISO 2 - ESCALA 1:50

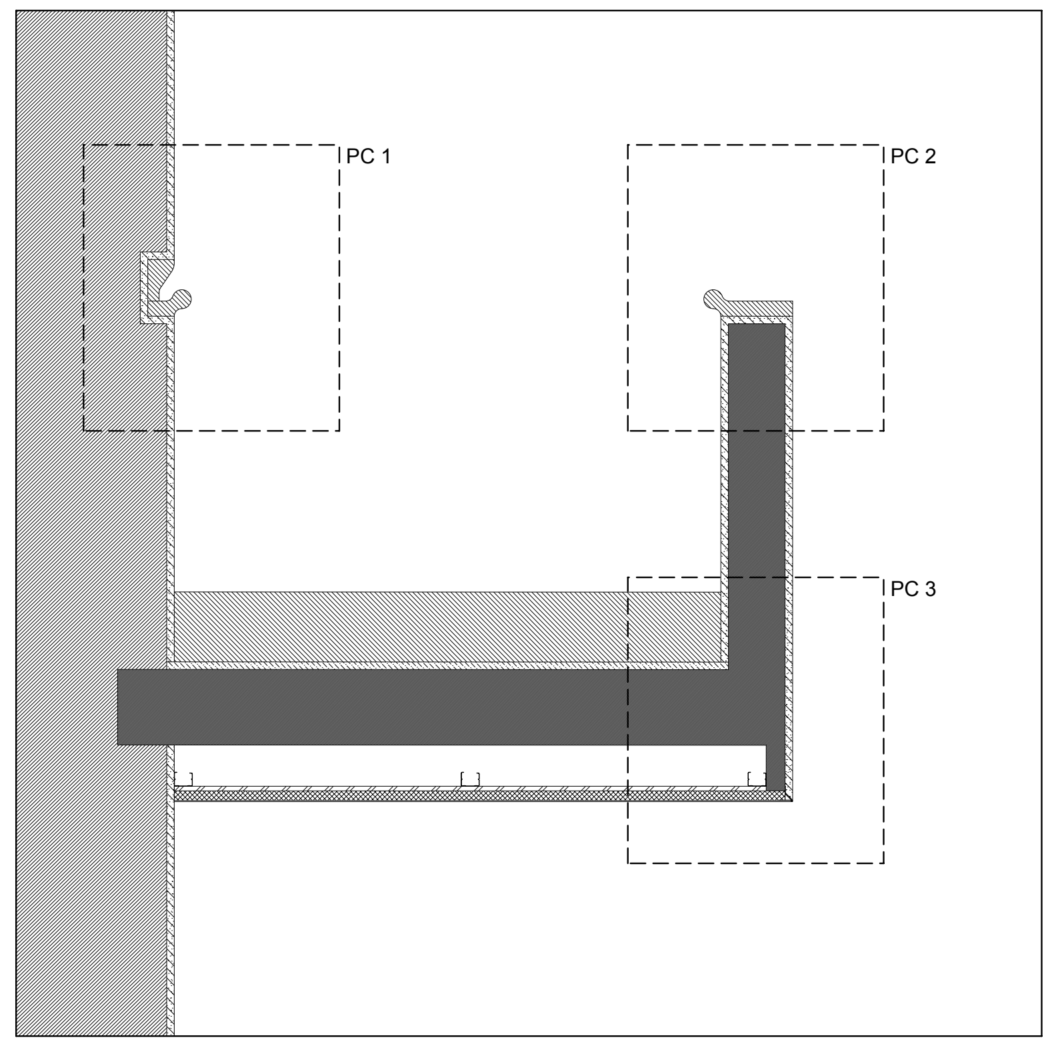

CORTE 6 - ESCALA 1:20

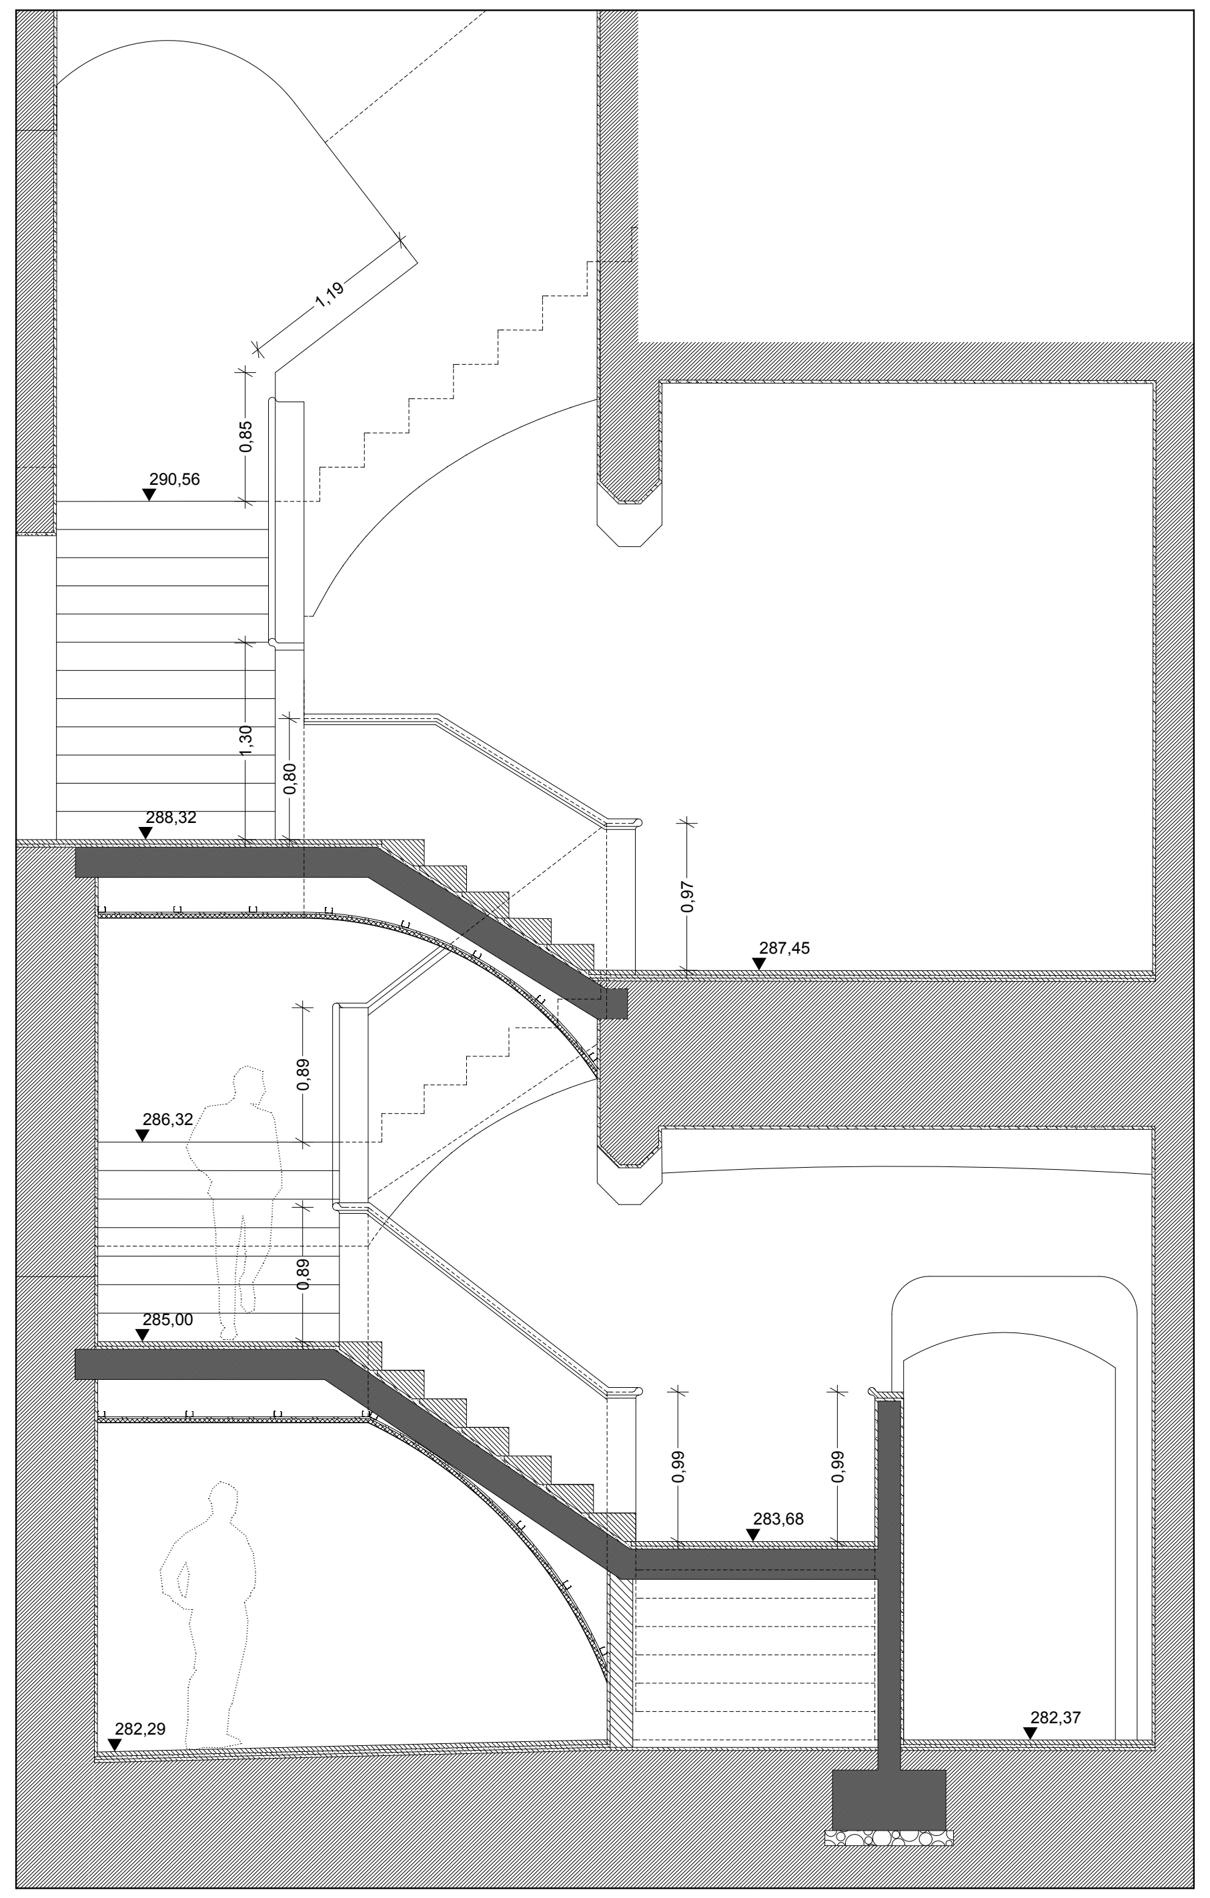
290,56
288,32
287,45
286,32
285,00
283,68
282,37
282,29

CORTE 1 - ESCALA 1:50

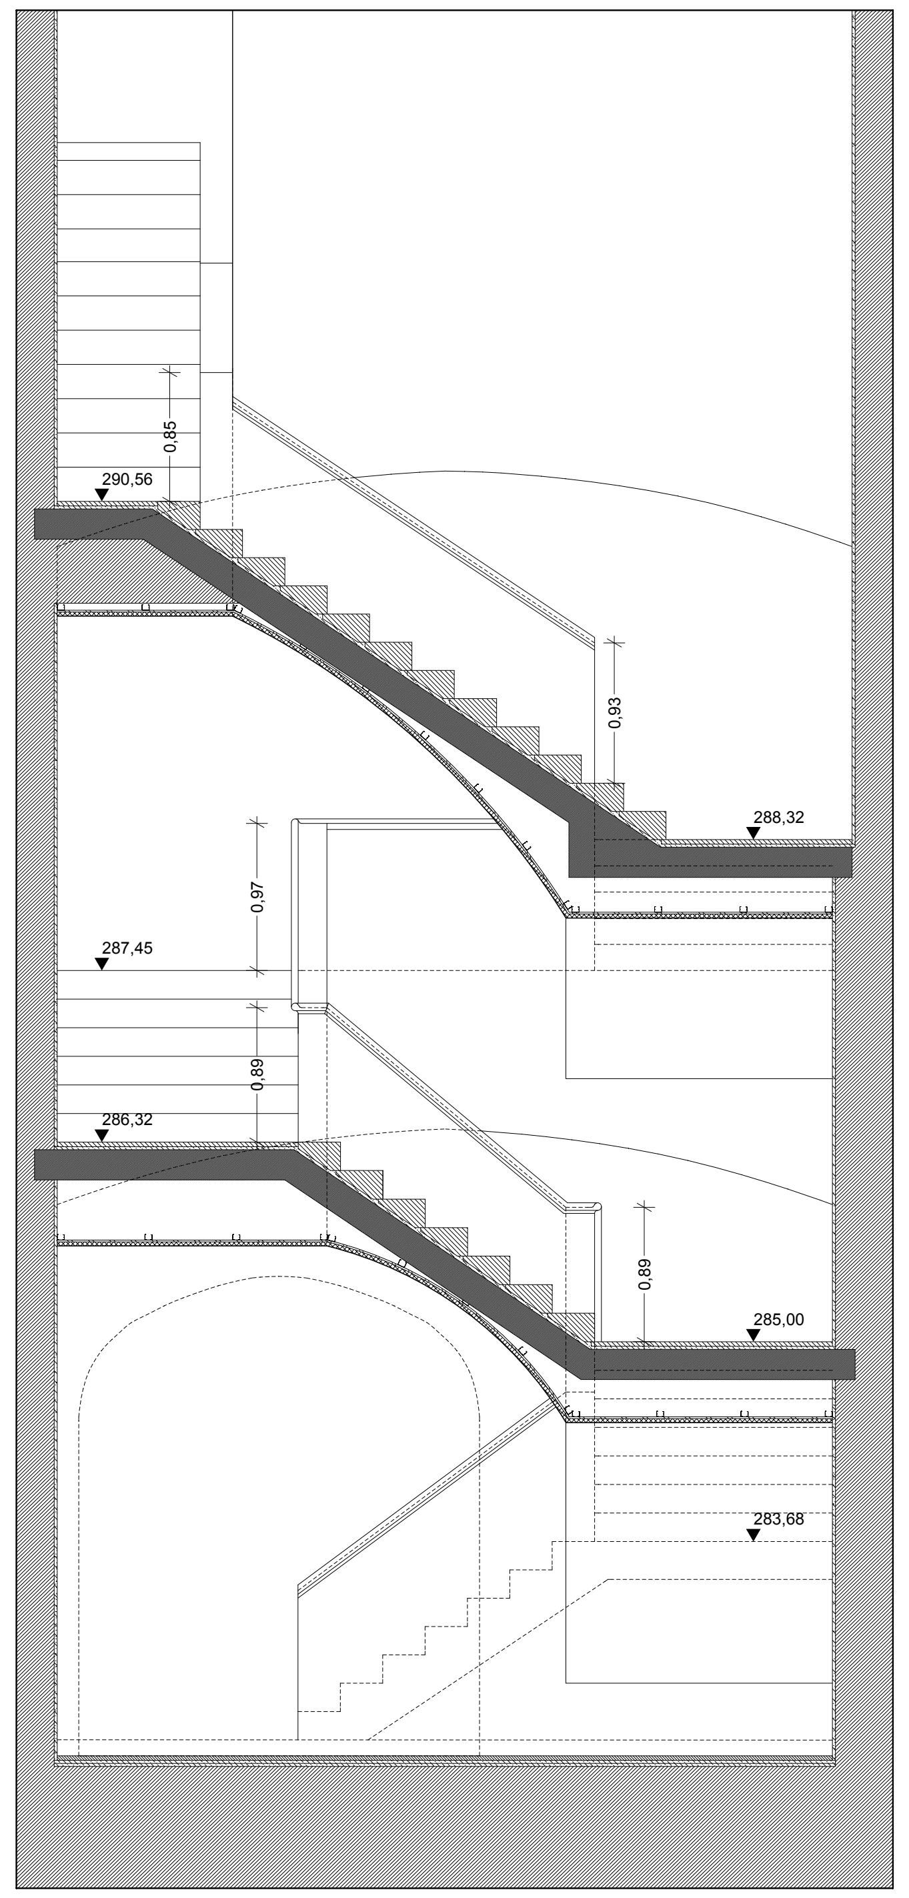
290,56
288,32
287,45
286,32
285,00
283,68

CORTE 2 - ESCALA 1:50

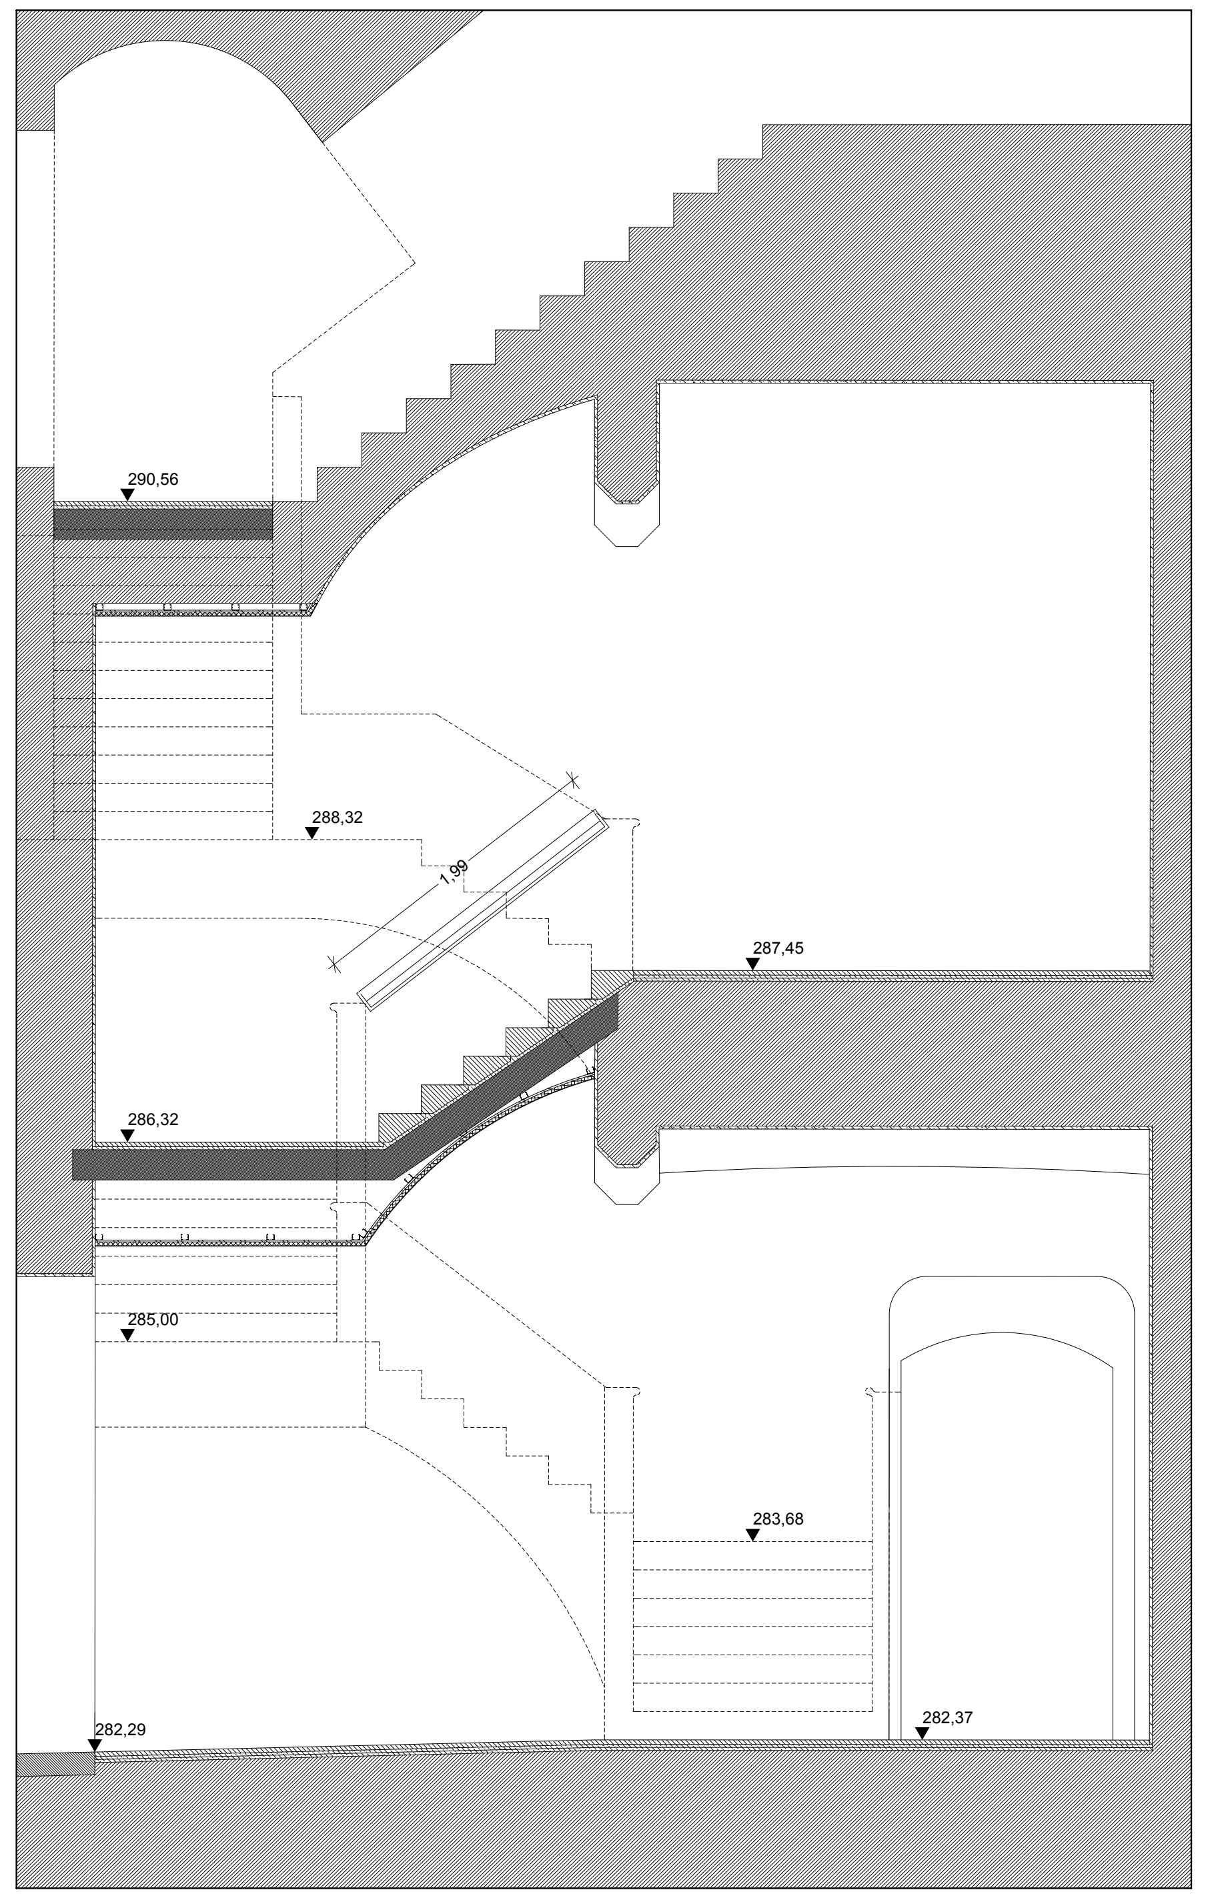
290,56
288,32
287,45
286,32
285,00
283,68
282,37
282,29

CORTE 3 - ESCALA 1:50

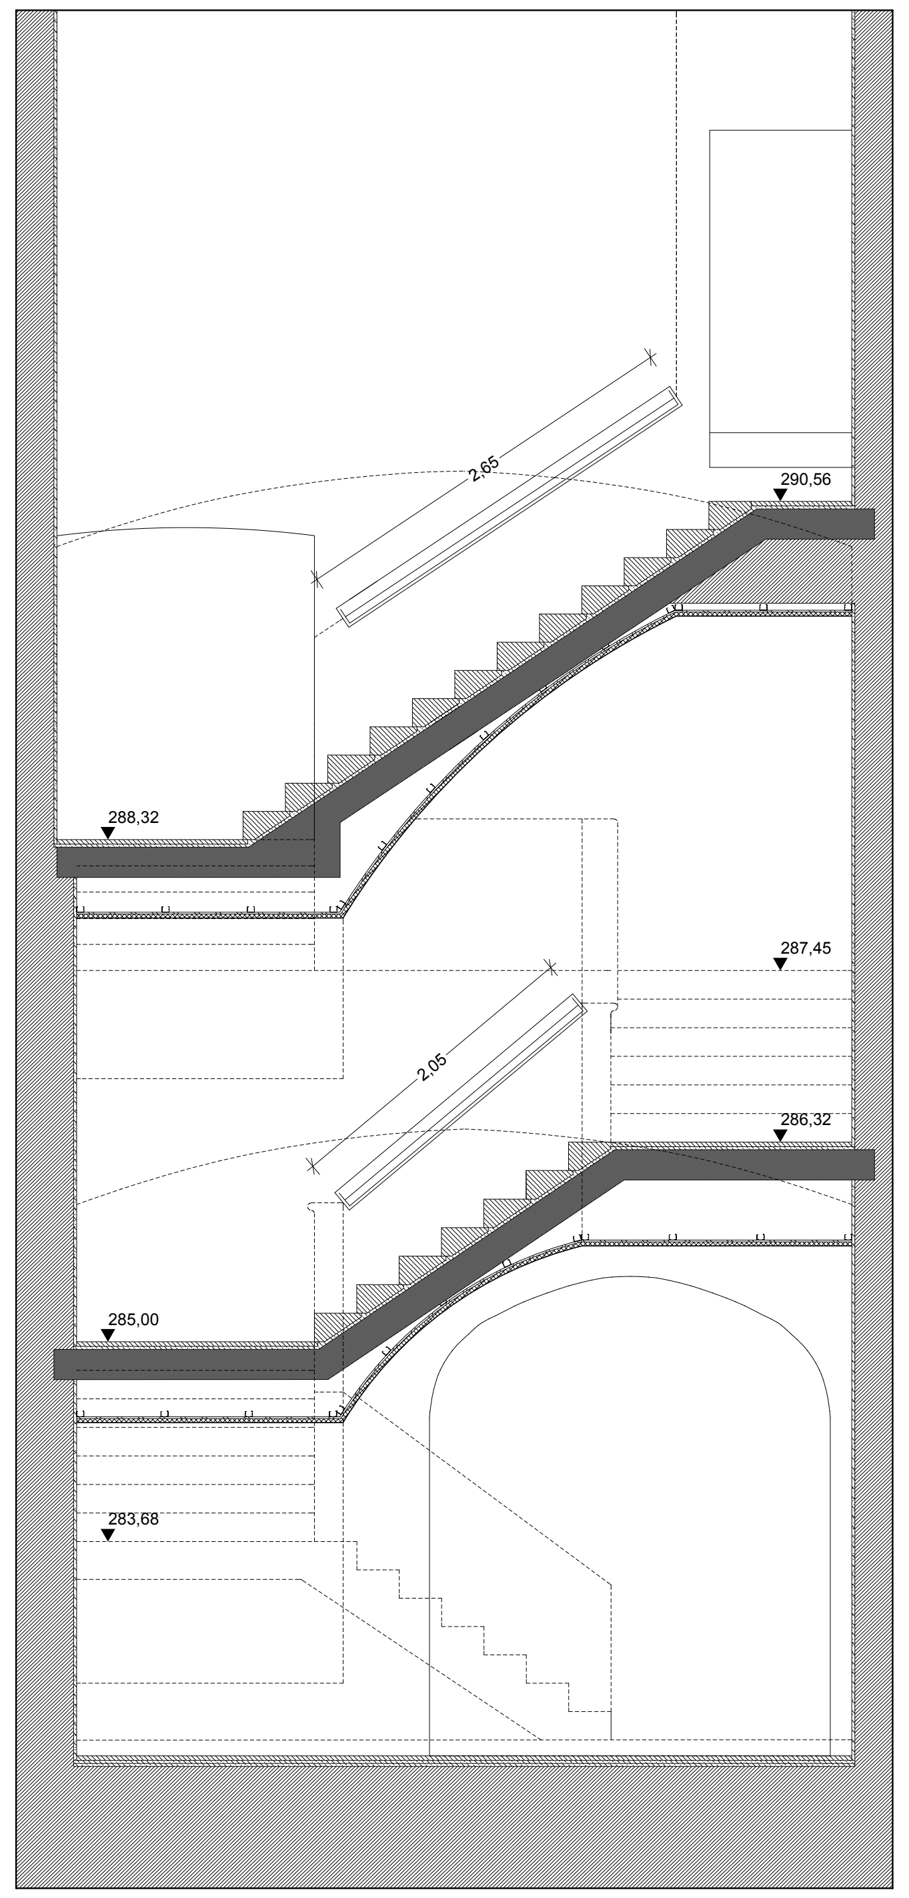
290,56
288,32
287,45
286,32
285,00
283,68

CORTE 4 - ESCALA 1:50

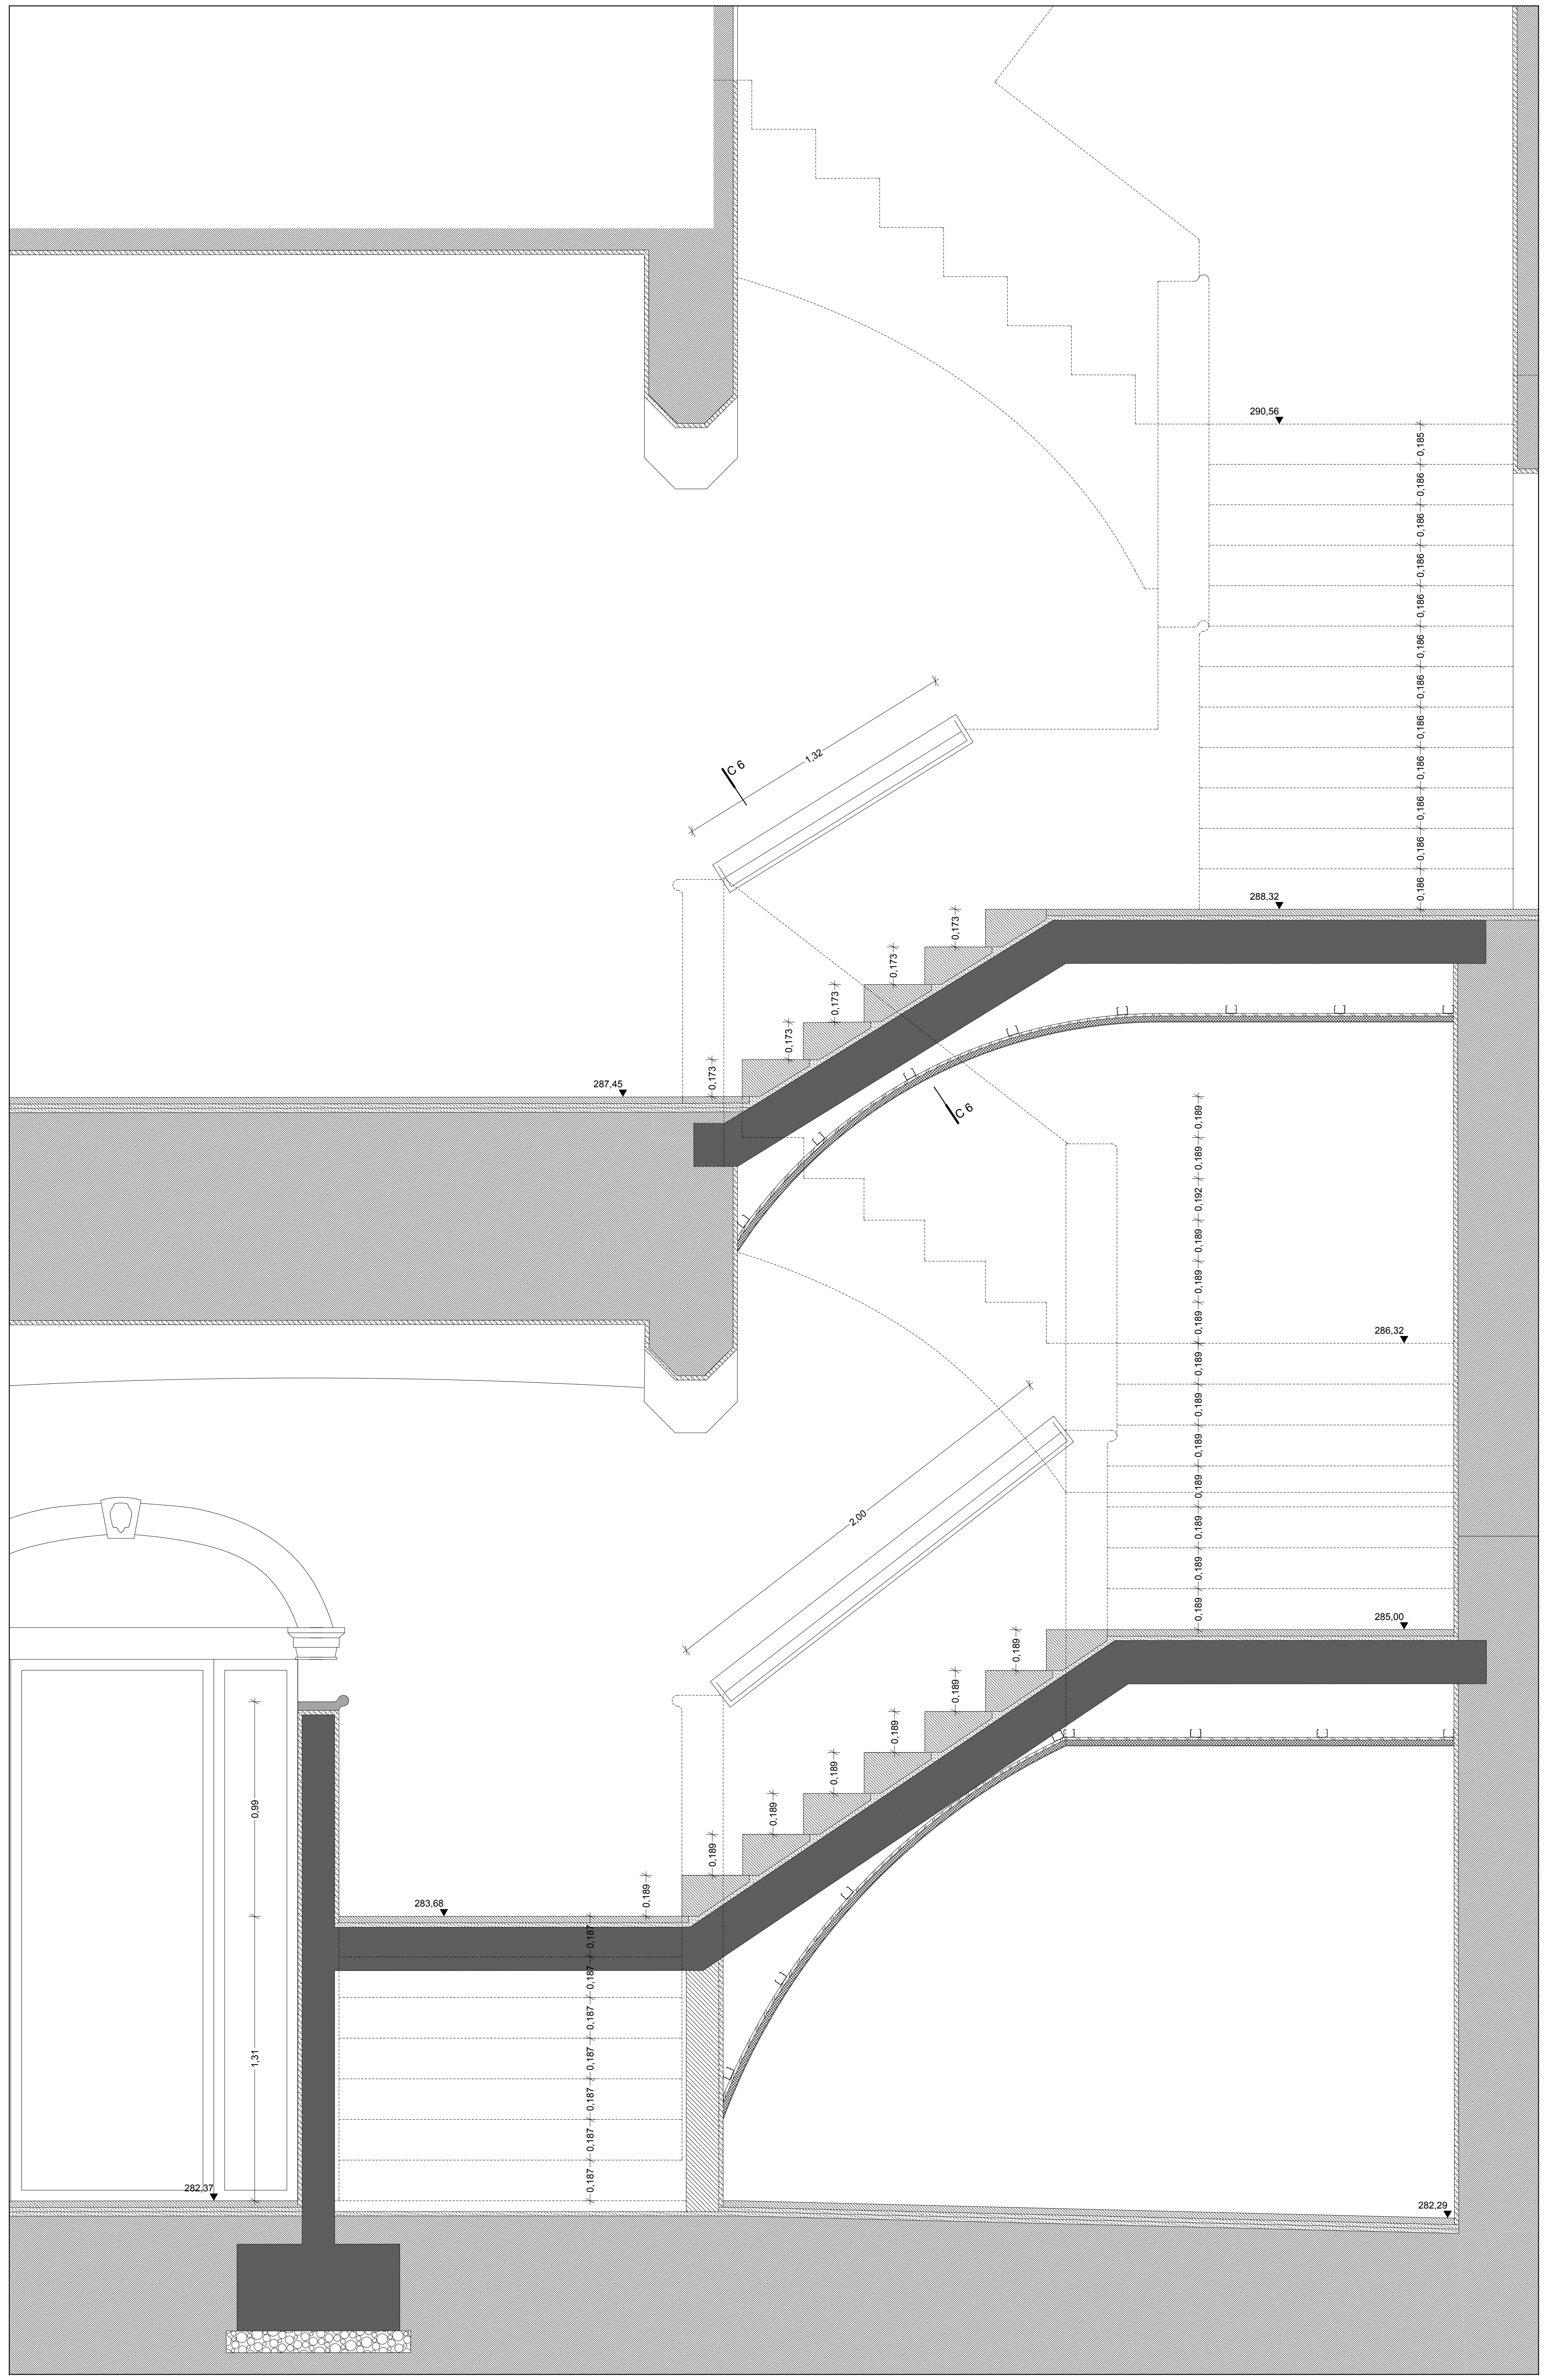
290,56
288,32
287,45
286,32
285,00
283,68
282,37
282,29
C 6
1,32
2,00

CORTE 5 - ESCALA 1:20

NOTA: COTAS E ESTEREOTOMIAS SERÃO CONFIRMADAS E DEFINIDAS EM OBRA

0,10 COTAS DO PROJECTO PRONTO
0.00 COTAS DO PROJECTO PRONTO
0.00 COTAS DO PROJECTO TOSCO
0.00 ▼ COTAS DO PROJECTO PRONTO
0.00 ▽ COTAS DO PROJECTO TOSCO

- ▨ ALVENARIA EXISTENTE
- ▨ BETÃO
- ▨ TIJOLO MACIÇO
- ▨ TIJOLO VAZADO
- ▨ BRITA
- ▨ TOUT-VENANT
- ▨ AREIA
- ▨ ENCHIMENTO
- ▨ BETONILHA
- ▨ MADEIRA
- ▨ CONTRAPLACADO / MDF
- ▨ PEDRA
- ▨ AUTONIVELANTE / VINILICO
- ▨ FERRO/AÇO INOX/LATÃO
- ▨ CERÂMICO
- ▨ REBOCO / GESSO
- ▨ PLACAS DE GESSO CARTONADO
- ▨ ISOLAMENTO TÉRMICO
- ▨ LÃ MINERAL
- ▨ VIDRO

FÁBRICA DA IGREJA PAROQUIAL - FÁBRICA DE S. PEDRO RECUPERAÇÃO / REQUALIFICAÇÃO - IGREJA E CONVENTO DE S. FRANCISCO - ÉVORA	ADALBERTO DIAS ARQUITECTO LDA.	gepectrofa
PROJECTO DE EXECUÇÃO - ARQUITECTURA	ESC. 1:50, 1:20, 1:5	SETEMBRO 2012
PORMENORES - ESCADA INTERIOR	REVISÃO - 000	A-4.1

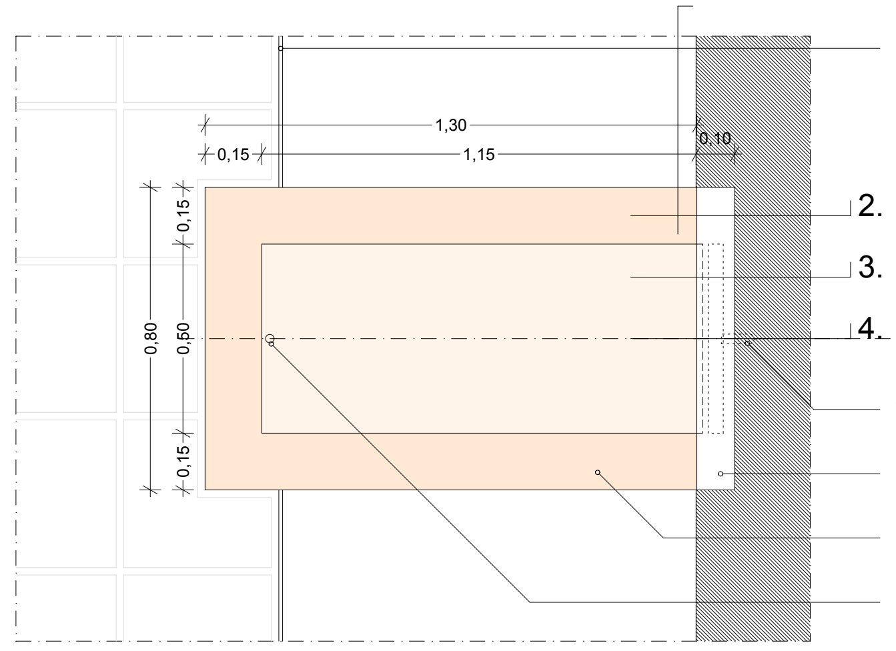
5.
2.
3.
4.
1,30
0,15
1,15
0,10
0,80
0,50
0,15
CHAPA DE FERRO
(remate de pavimento de tijoleira)
TUBAGEM DE ADUÇÃO
(ver proj. especialidade)
PEÇA 1 e 2 (verticais)
embutidas à face no muro existente
PEÇA 3 (colocação na horizontal)
à face do pavimento
RALO DE ESCOAMENTO,
com ligação a depósito de armazenamento
(ver proj. especialidade)

1. FONTE EM MÁRMORE
PLANTA - esc.1/20

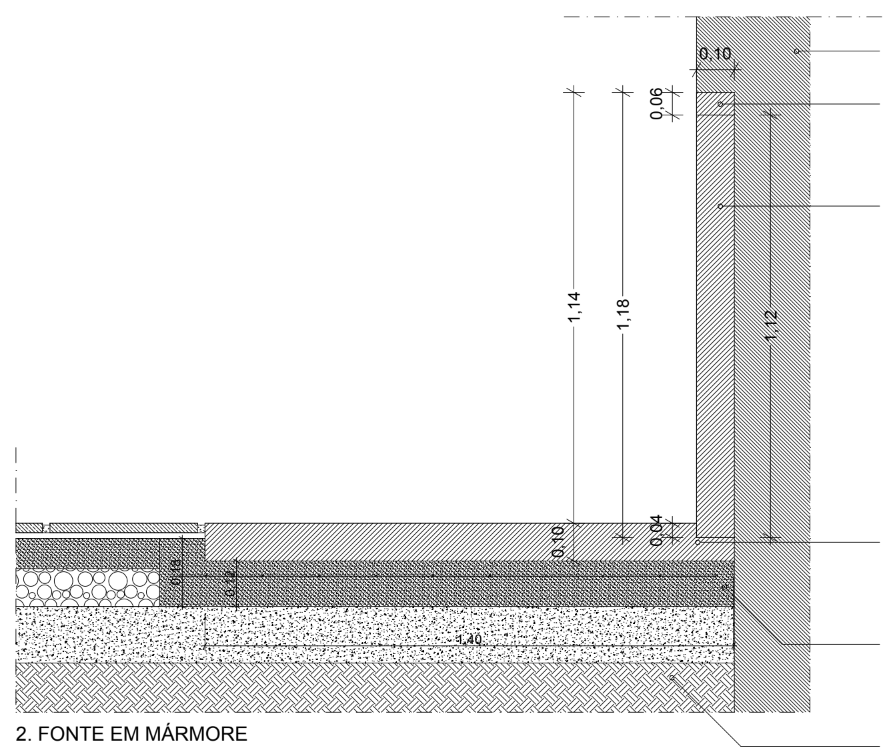
0,10
1,14
1,18
1,12
0,06
0,10
1,40
MURO EXISTENTE
PEÇA 1 (de topo)
MÁRMORE (dim. 0,06x0,10x0,80m)
à face do muro
PEÇA 2
MÁRMORE (dim. exteriores 0,10x0,80x1,12m)
à face do muro
PEÇA 3
MÁRMORE (dim. exteriores 0,10x0,80x1,40m)
à face do pavimento
FUNDAÇÃO - Laje contínua com a base
de pavimento, em betão armado
com rede malhasol CQ 38
TERRENO BEM COMPACTADO

2. FONTE EM MÁRMORE
CORTE TRANSVERSAL - esc.1/20

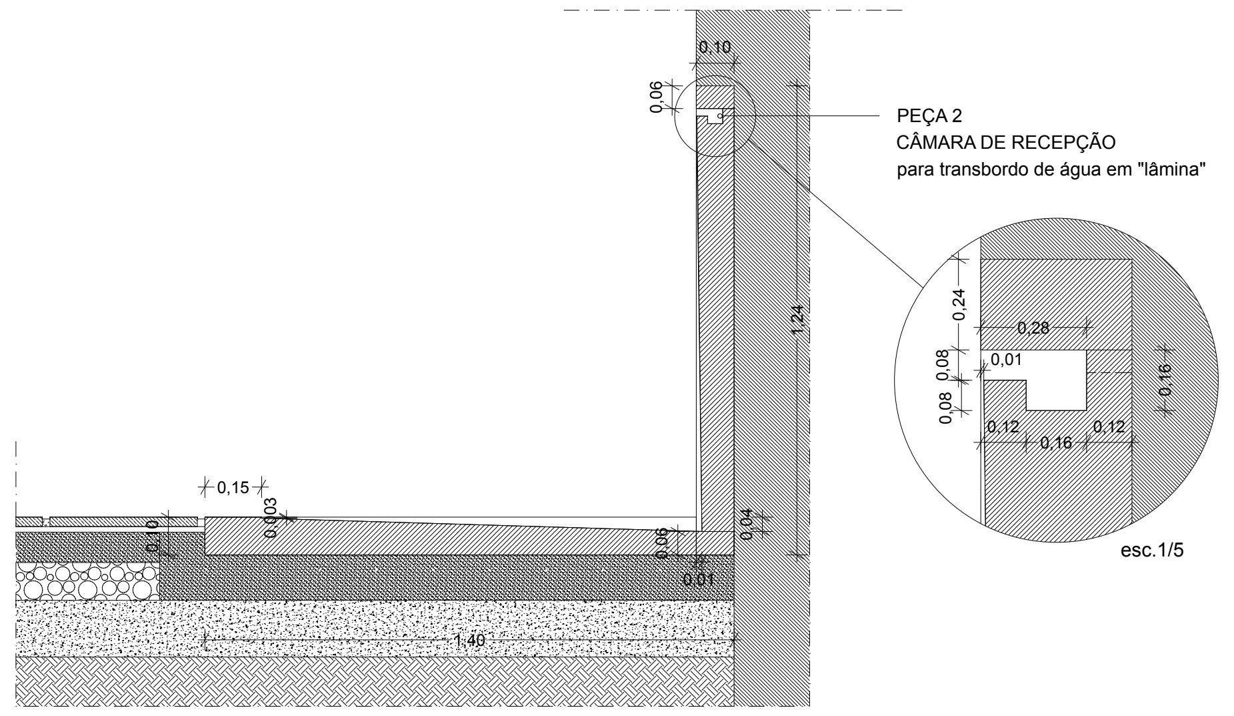
0,10
0,06
1,24
0,15
0,003
0,10
0,06
0,04
0,01
1,40
PEÇA 2
CÂMARA DE RECEPÇÃO
para transbordo de água em "lâmina"
0,24
0,28
0,01
0,08
0,08
0,12
0,16
0,12
0,16
esc.1/5

3. FONTE EM MÁRMORE
CORTE TRANSVERSAL - esc.1/20

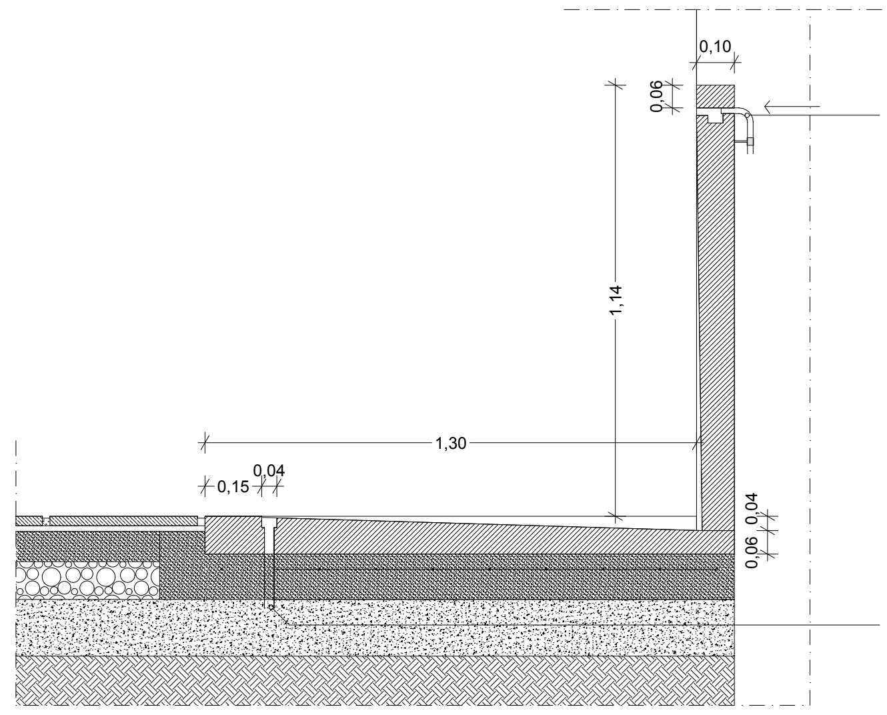
0,10
0,06
1,14
1,30
0,15
0,04
0,04
0,06
TUBAGEM DE ADUÇÃO
(ver proj. especialidade)
fixa à peça de mármore
por braçadeira metálica
RALO DE ESCOAMENTO,
com ligação a depósito de armazenamento
(ver proj. especialidade)

4. FONTE EM MÁRMORE
CORTE TRANSVERSAL - esc.1/20

NOTA 1: A PEDRA DAS PEÇAS QUE CONSTITUEM A FONTE SERÁ MÁRMORE BRANCO DE ESTREMOZ, AMACIADO.

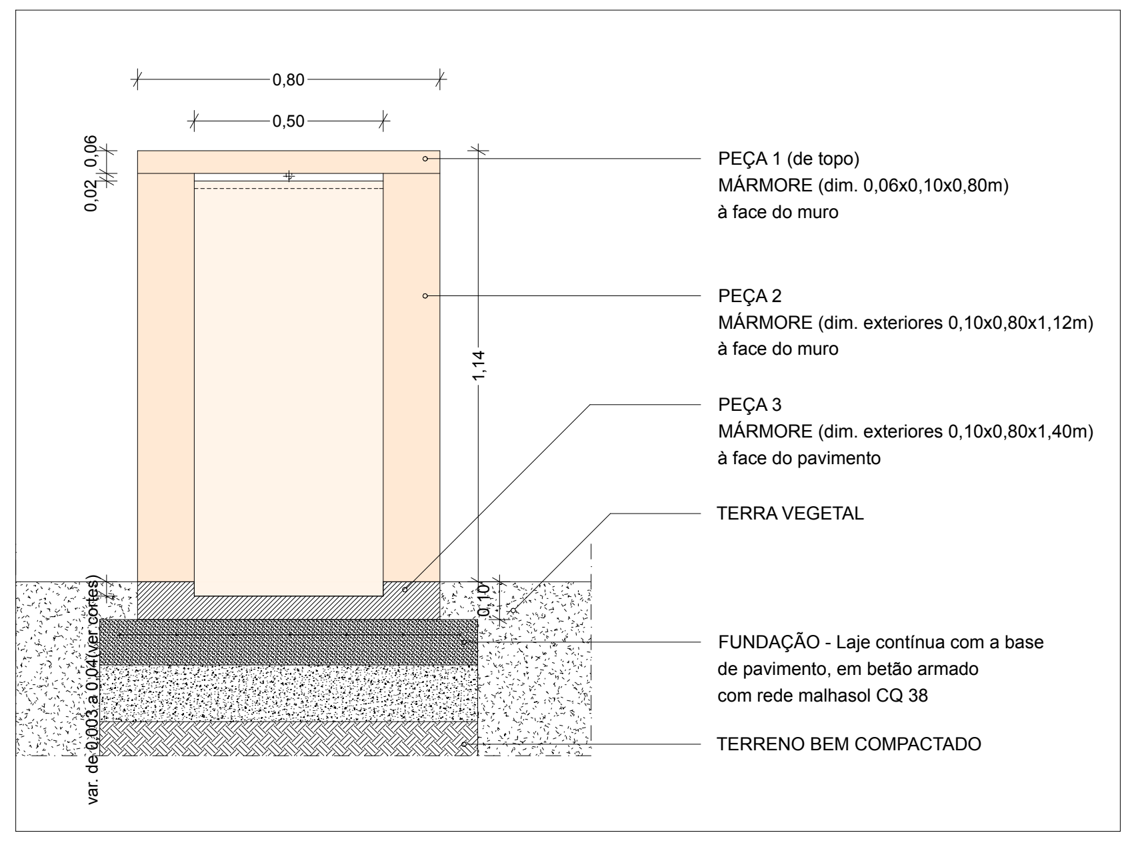
0,80
0,50
0,02 0,06
1,14
0,10
var. de 0,003 a 0,04(ver cortes)
PEÇA 1 (de topo)
MÁRMORE (dim. 0,06x0,10x0,80m)
à face do muro
PEÇA 2
MÁRMORE (dim. exteriores 0,10x0,80x1,12m)
à face do muro
PEÇA 3
MÁRMORE (dim. exteriores 0,10x0,80x1,40m)
à face do pavimento
TERRA VEGETAL
FUNDAÇÃO - Laje contínua com a base
de pavimento, em betão armado
com rede malhasol CQ 38
TERRENO BEM COMPACTADO

5. FONTE EM MÁRMORE
CORTE/ALÇADO - esc.1/20

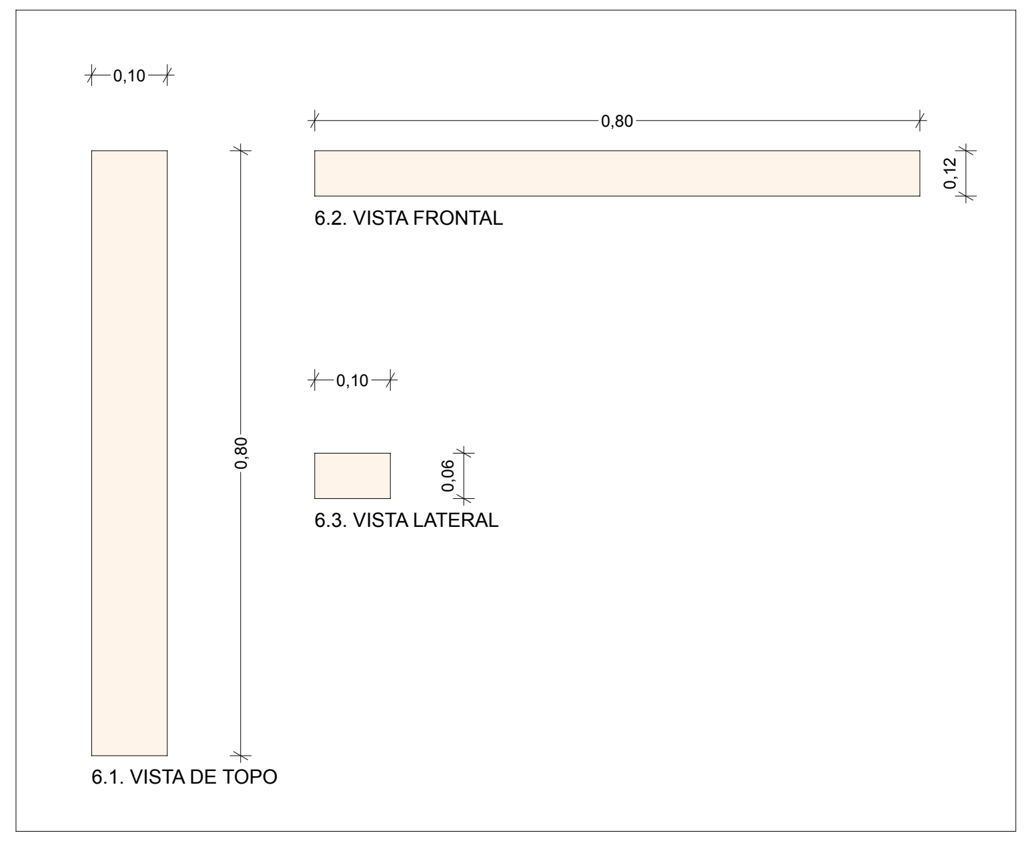
0,10
0,80
0,80
0,12
0,10
0,06

6.1. VISTA DE TOPO
6.2. VISTA FRONTAL
6.3. VISTA LATERAL

6. FONTE EM MÁRMORE
PEÇA 1 - esc.1/20

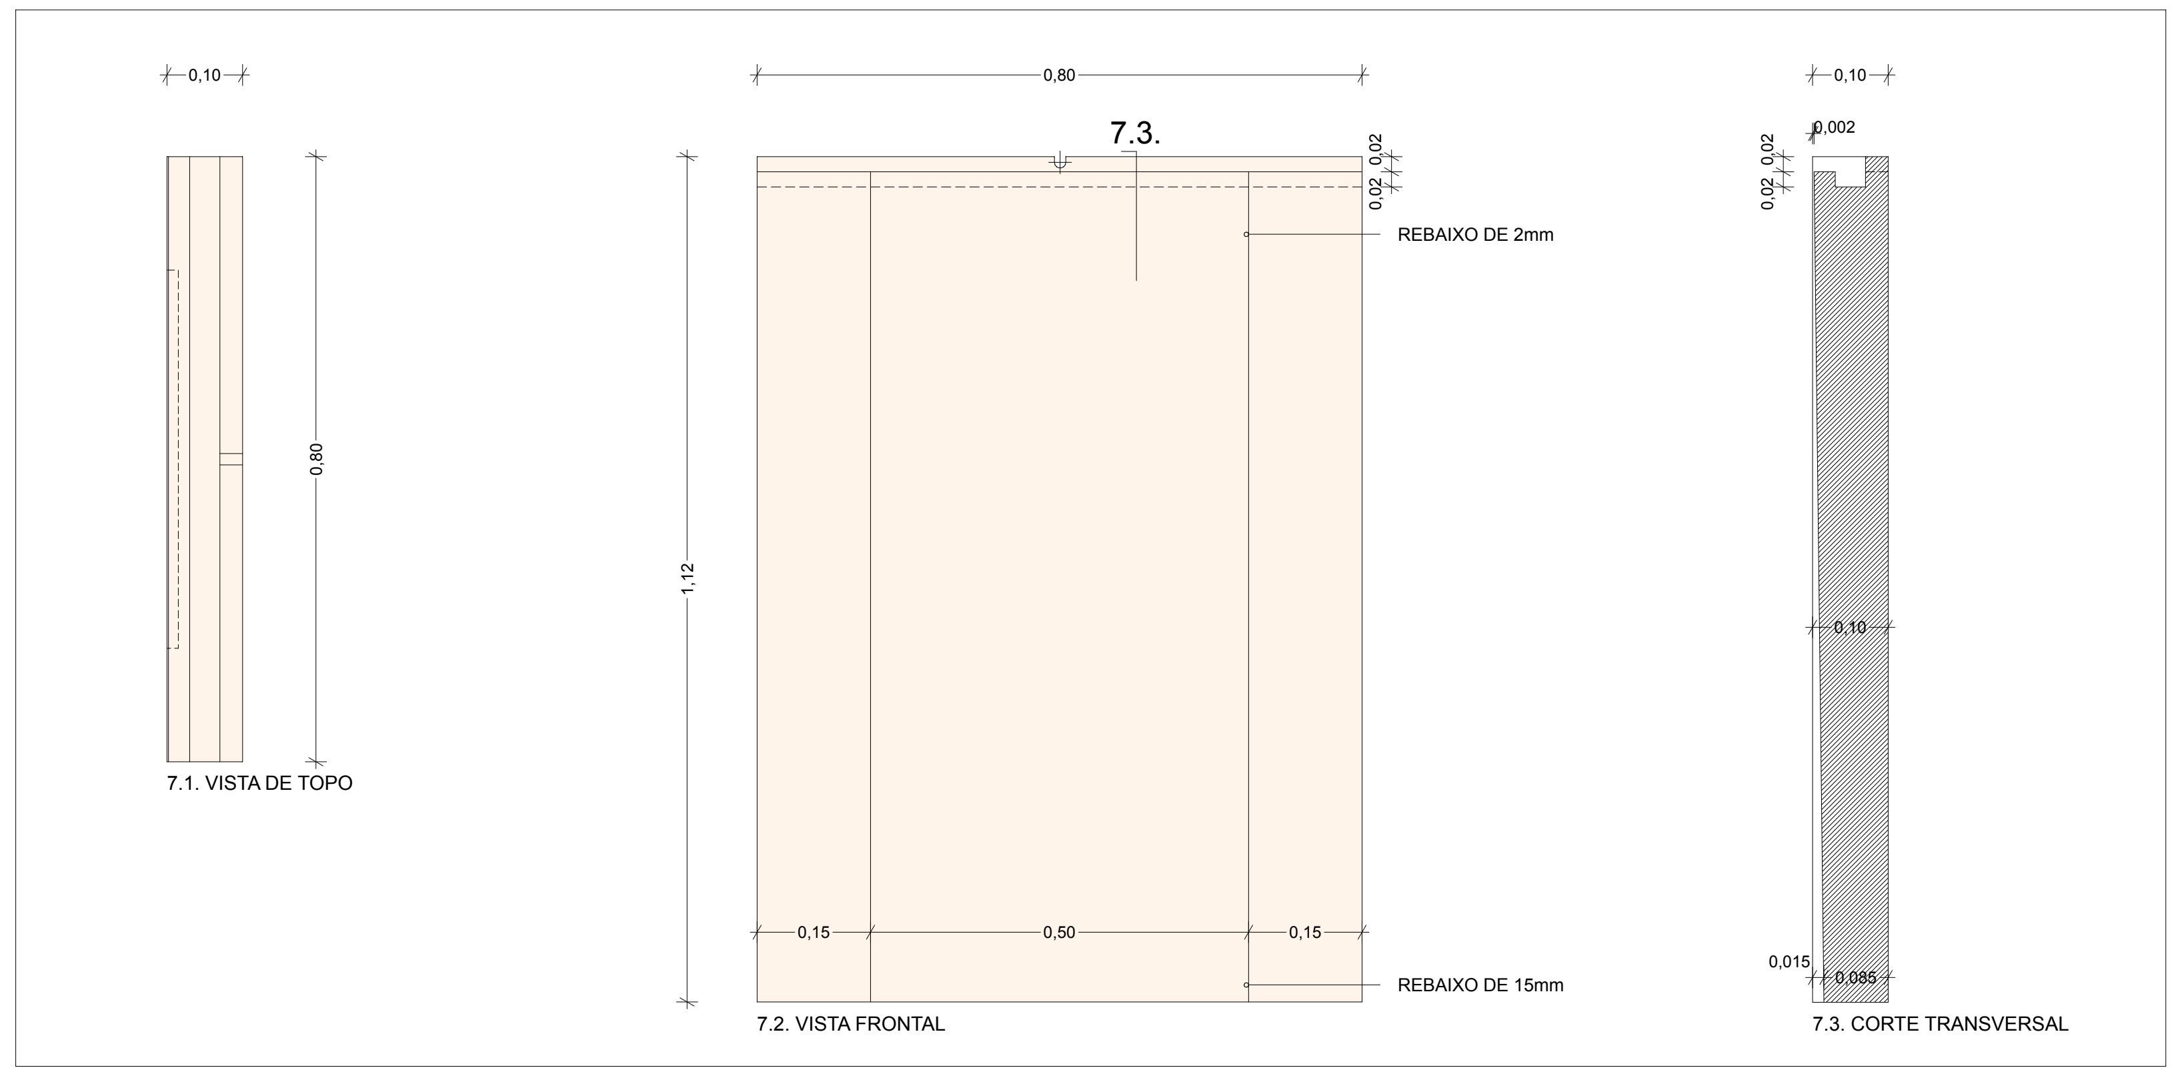
0,10
0,80
0,80
7.3.
0,02
0,02
1,12
REBAIXO DE 2mm
0,15
0,50
0,15
REBAIXO DE 15mm
0,10
0,002
0,10
0,015
0,085

7.1. VISTA DE TOPO
7.2. VISTA FRONTAL
7.3. CORTE TRANSVERSAL

7. FONTE EM MÁRMORE
PEÇA 2 - esc.1/20

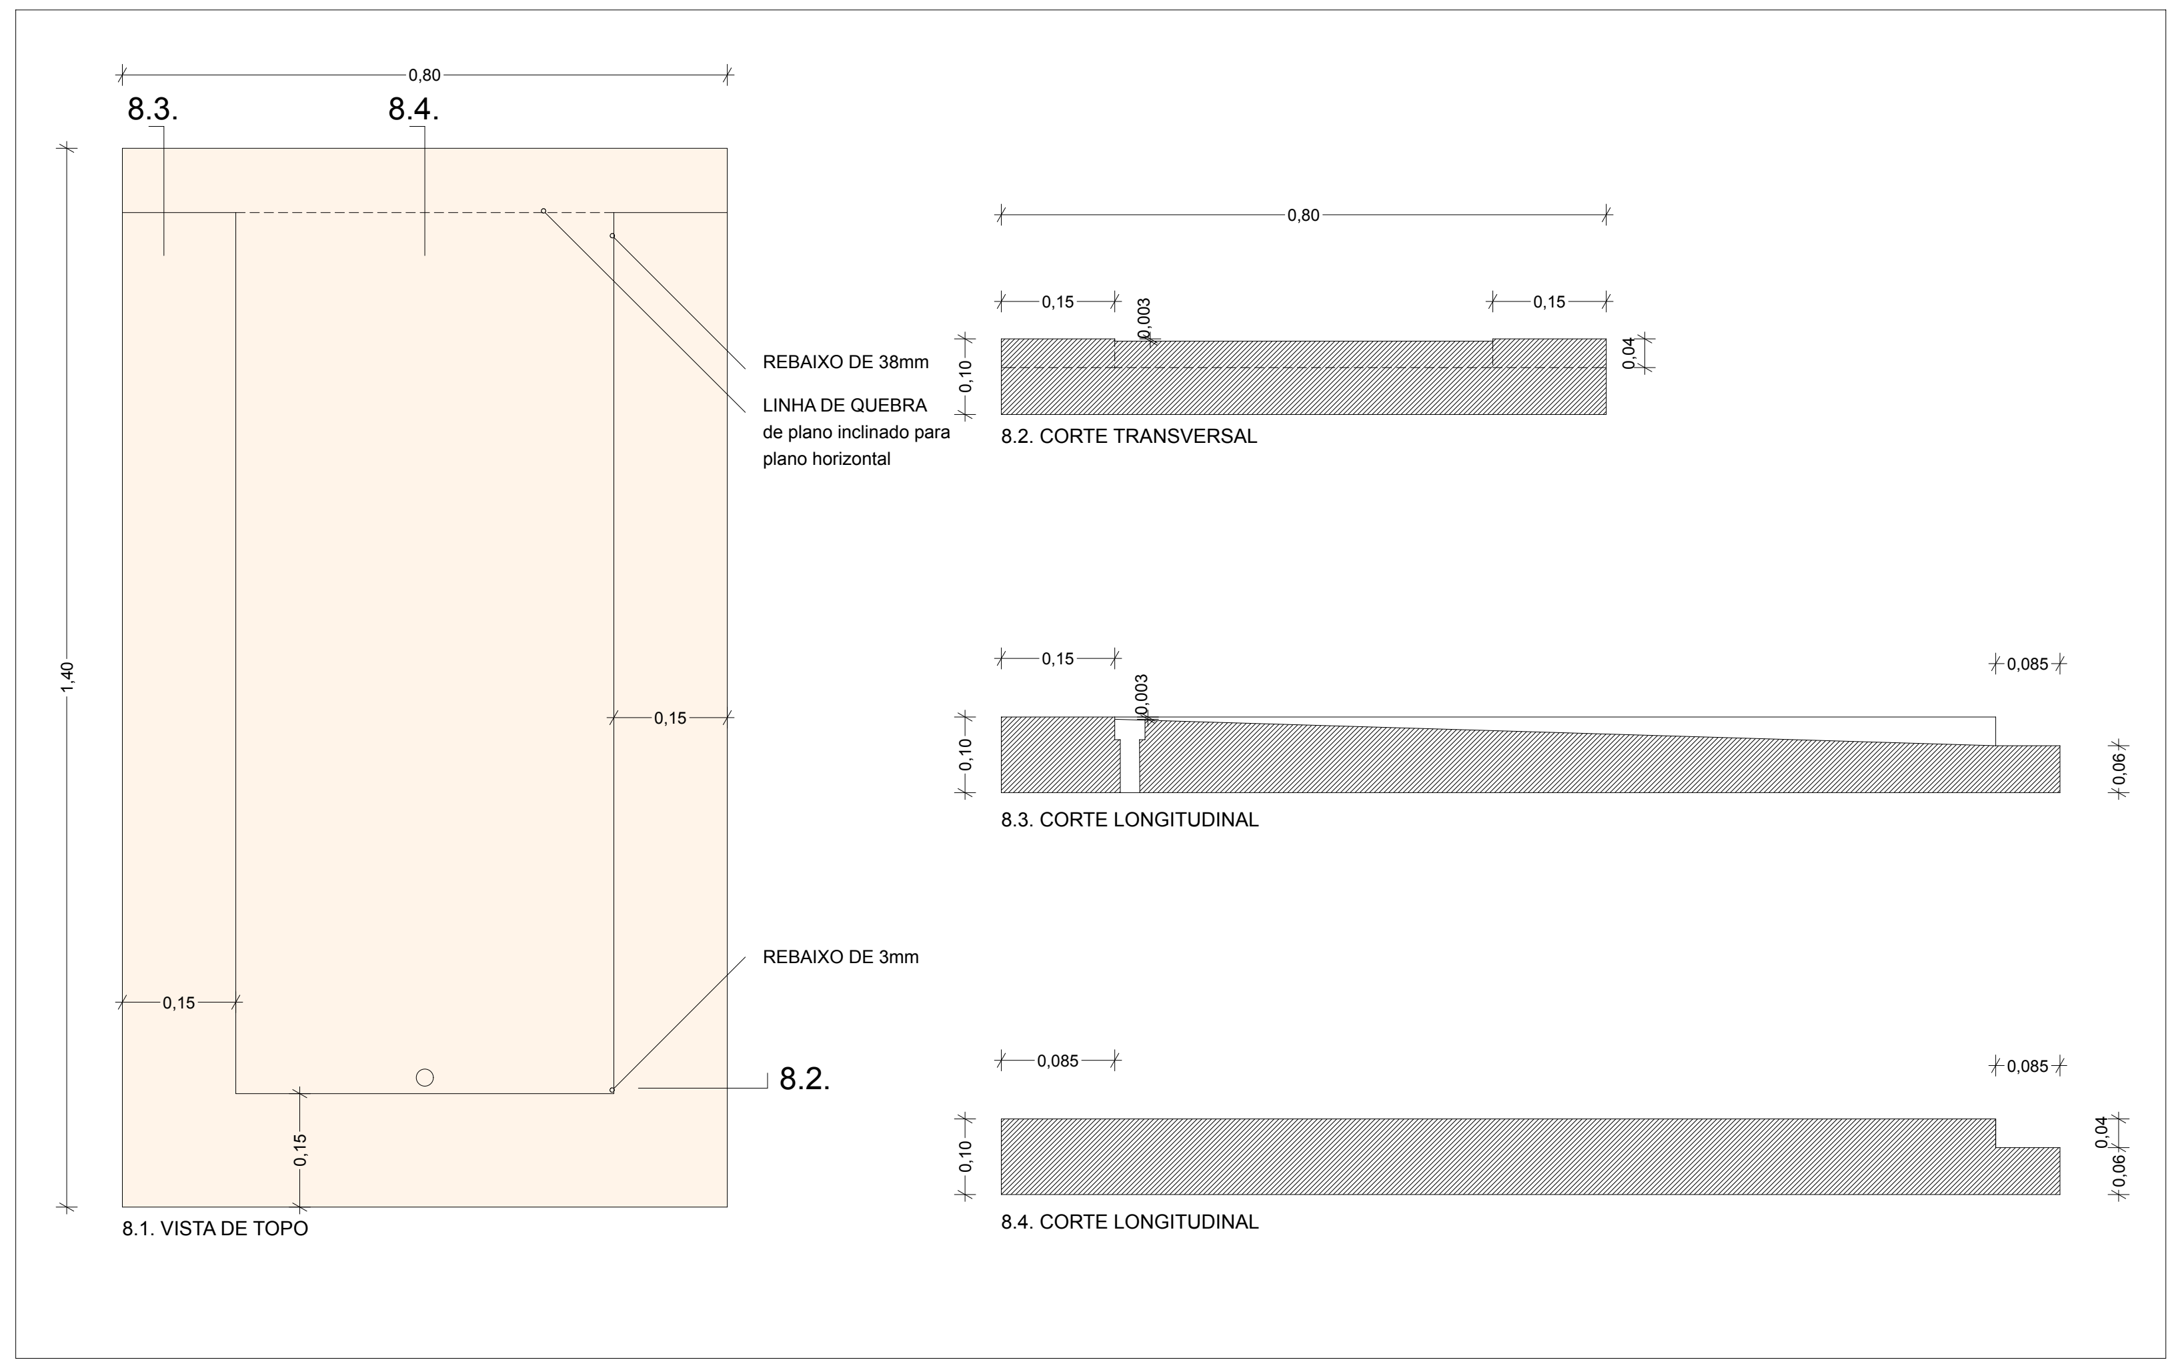
0,80
8.3.
8.4.
1,40
0,15
0,15
0,15
REBAIXO DE 38mm
LINHA DE QUEBRA
de plano inclinado para
plano horizontal
REBAIXO DE 3mm
8.2.
0,80
0,15
0,003
0,15
0,10
0,04
0,15
0,003
0,085
0,10
0,06
0,085
0,085
0,10
0,04
0,06

8.1. VISTA DE TOPO
8.2. CORTE TRANSVERSAL
8.3. CORTE LONGITUDINAL
8.4. CORTE LONGITUDINAL

8. FONTE EM MÁRMORE
PEÇA 3 - esc.1/10

FONTE EM MÁRMORE - PORMENORES - ESCALA 1:20 e 1:5

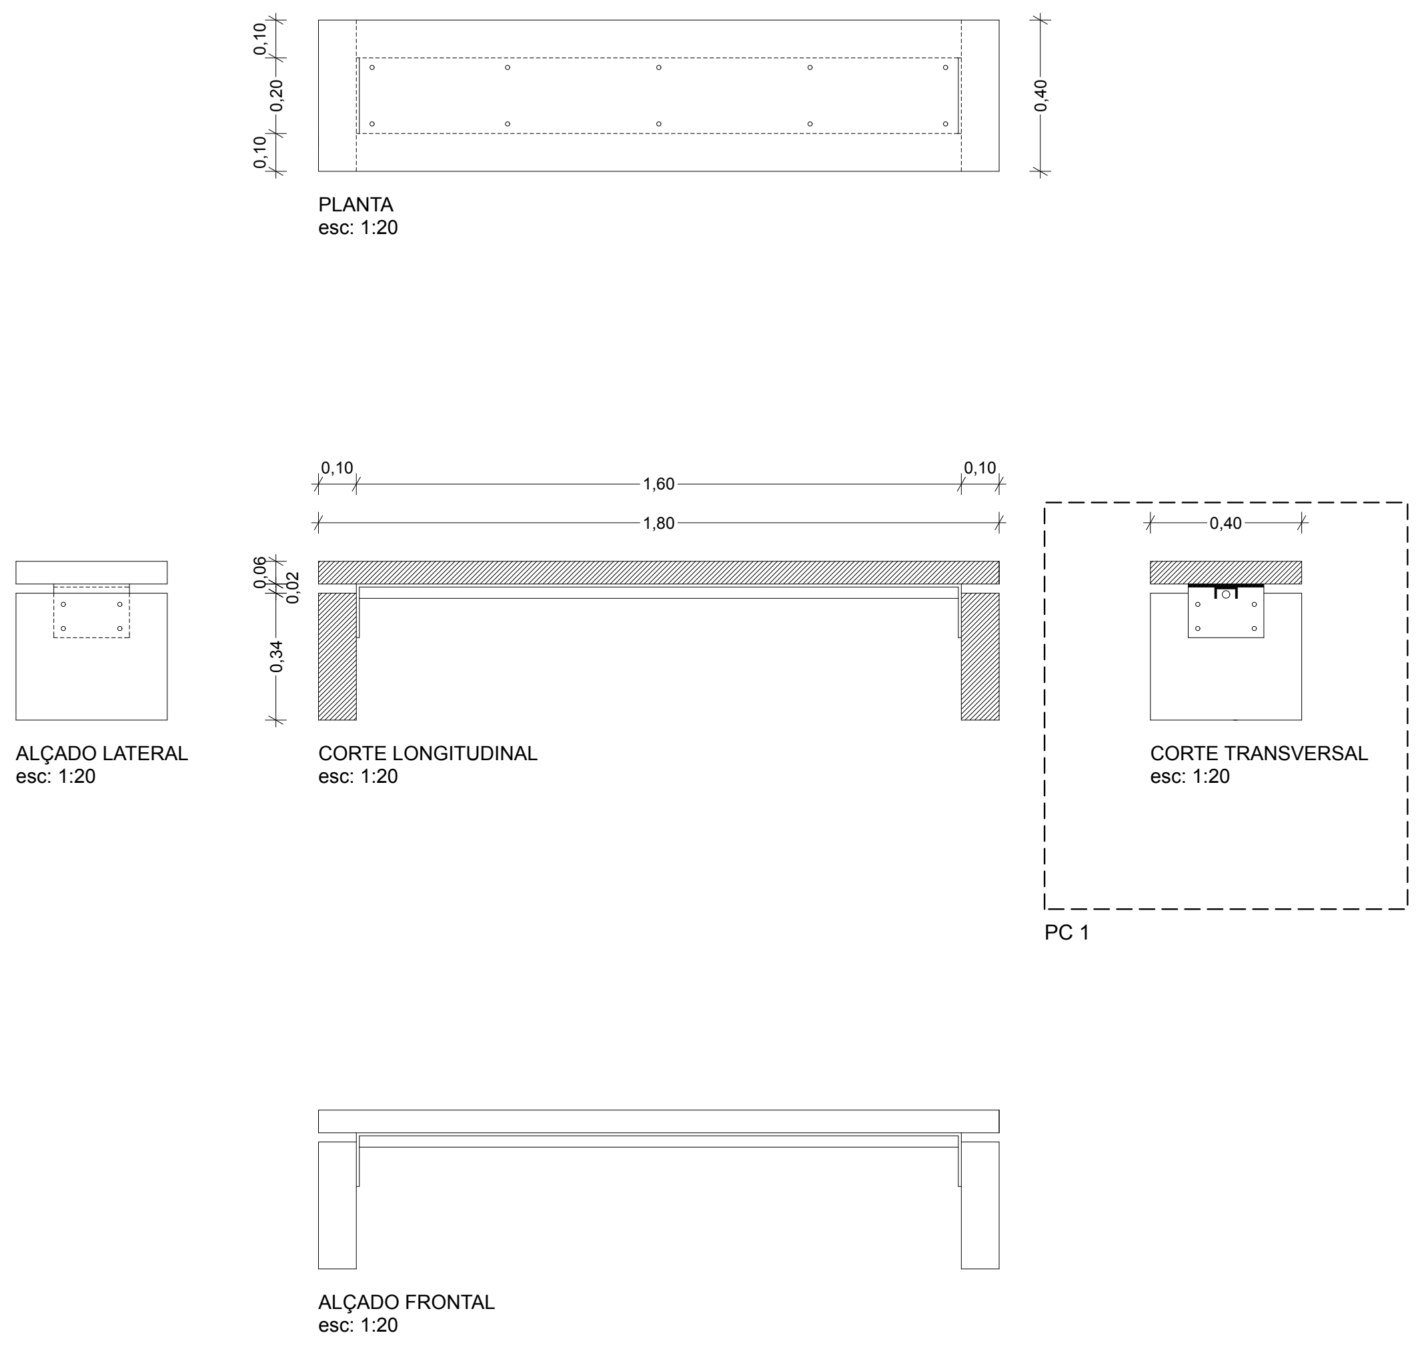
0,10
0,20
0,10
0,40
0,10
1,60
0,10
1,80
0,06
0,02
0,34
0,40
PC 1

PLANTA
esc: 1:20

ALÇADO LATERAL
esc: 1:20

CORTE LONGITUDINAL
esc: 1:20

CORTE TRANSVERSAL
esc: 1:20

ALÇADO FRONTAL
esc: 1:20

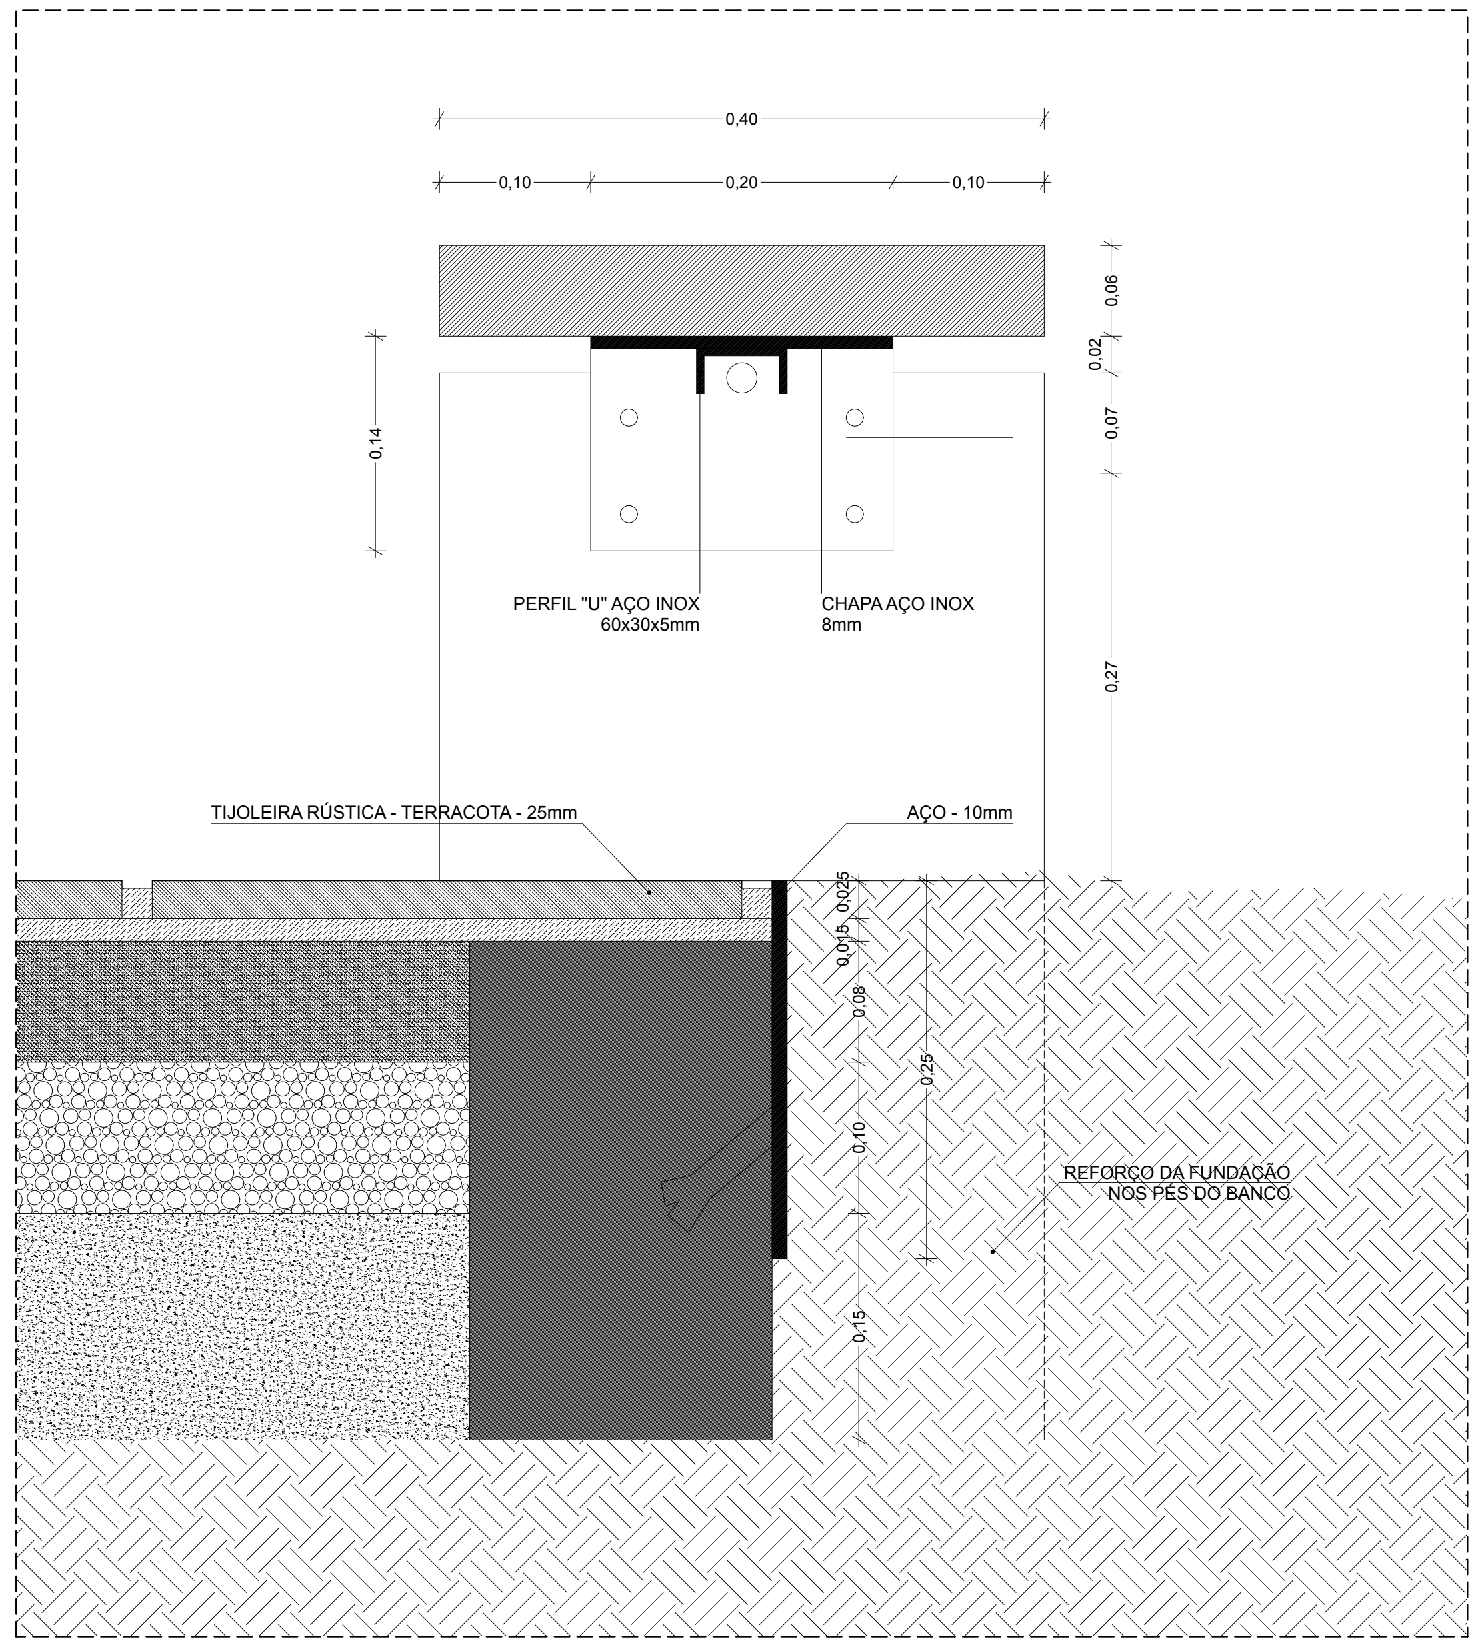
0,40
0,10
0,20
0,10
0,14
0,06
0,02
0,07
0,27
PERFIL "U" AÇO INOX
60x30x5mm
CHAPA AÇO INOX
8mm
TIJOLEIRA RÚSTICA - TERRACOTA - 25mm
AÇO - 10mm
0,025
0,015
0,08
0,10
0,15
0,25
REFORÇO DA FUNDAÇÃO
NOS PÉS DO BANCO

PORMENOR CONSTRUTIVO 1
esc: 1:5

BANCO EM MÁRMORE - PORMENORES - ESCALA 1:20 e 1:5

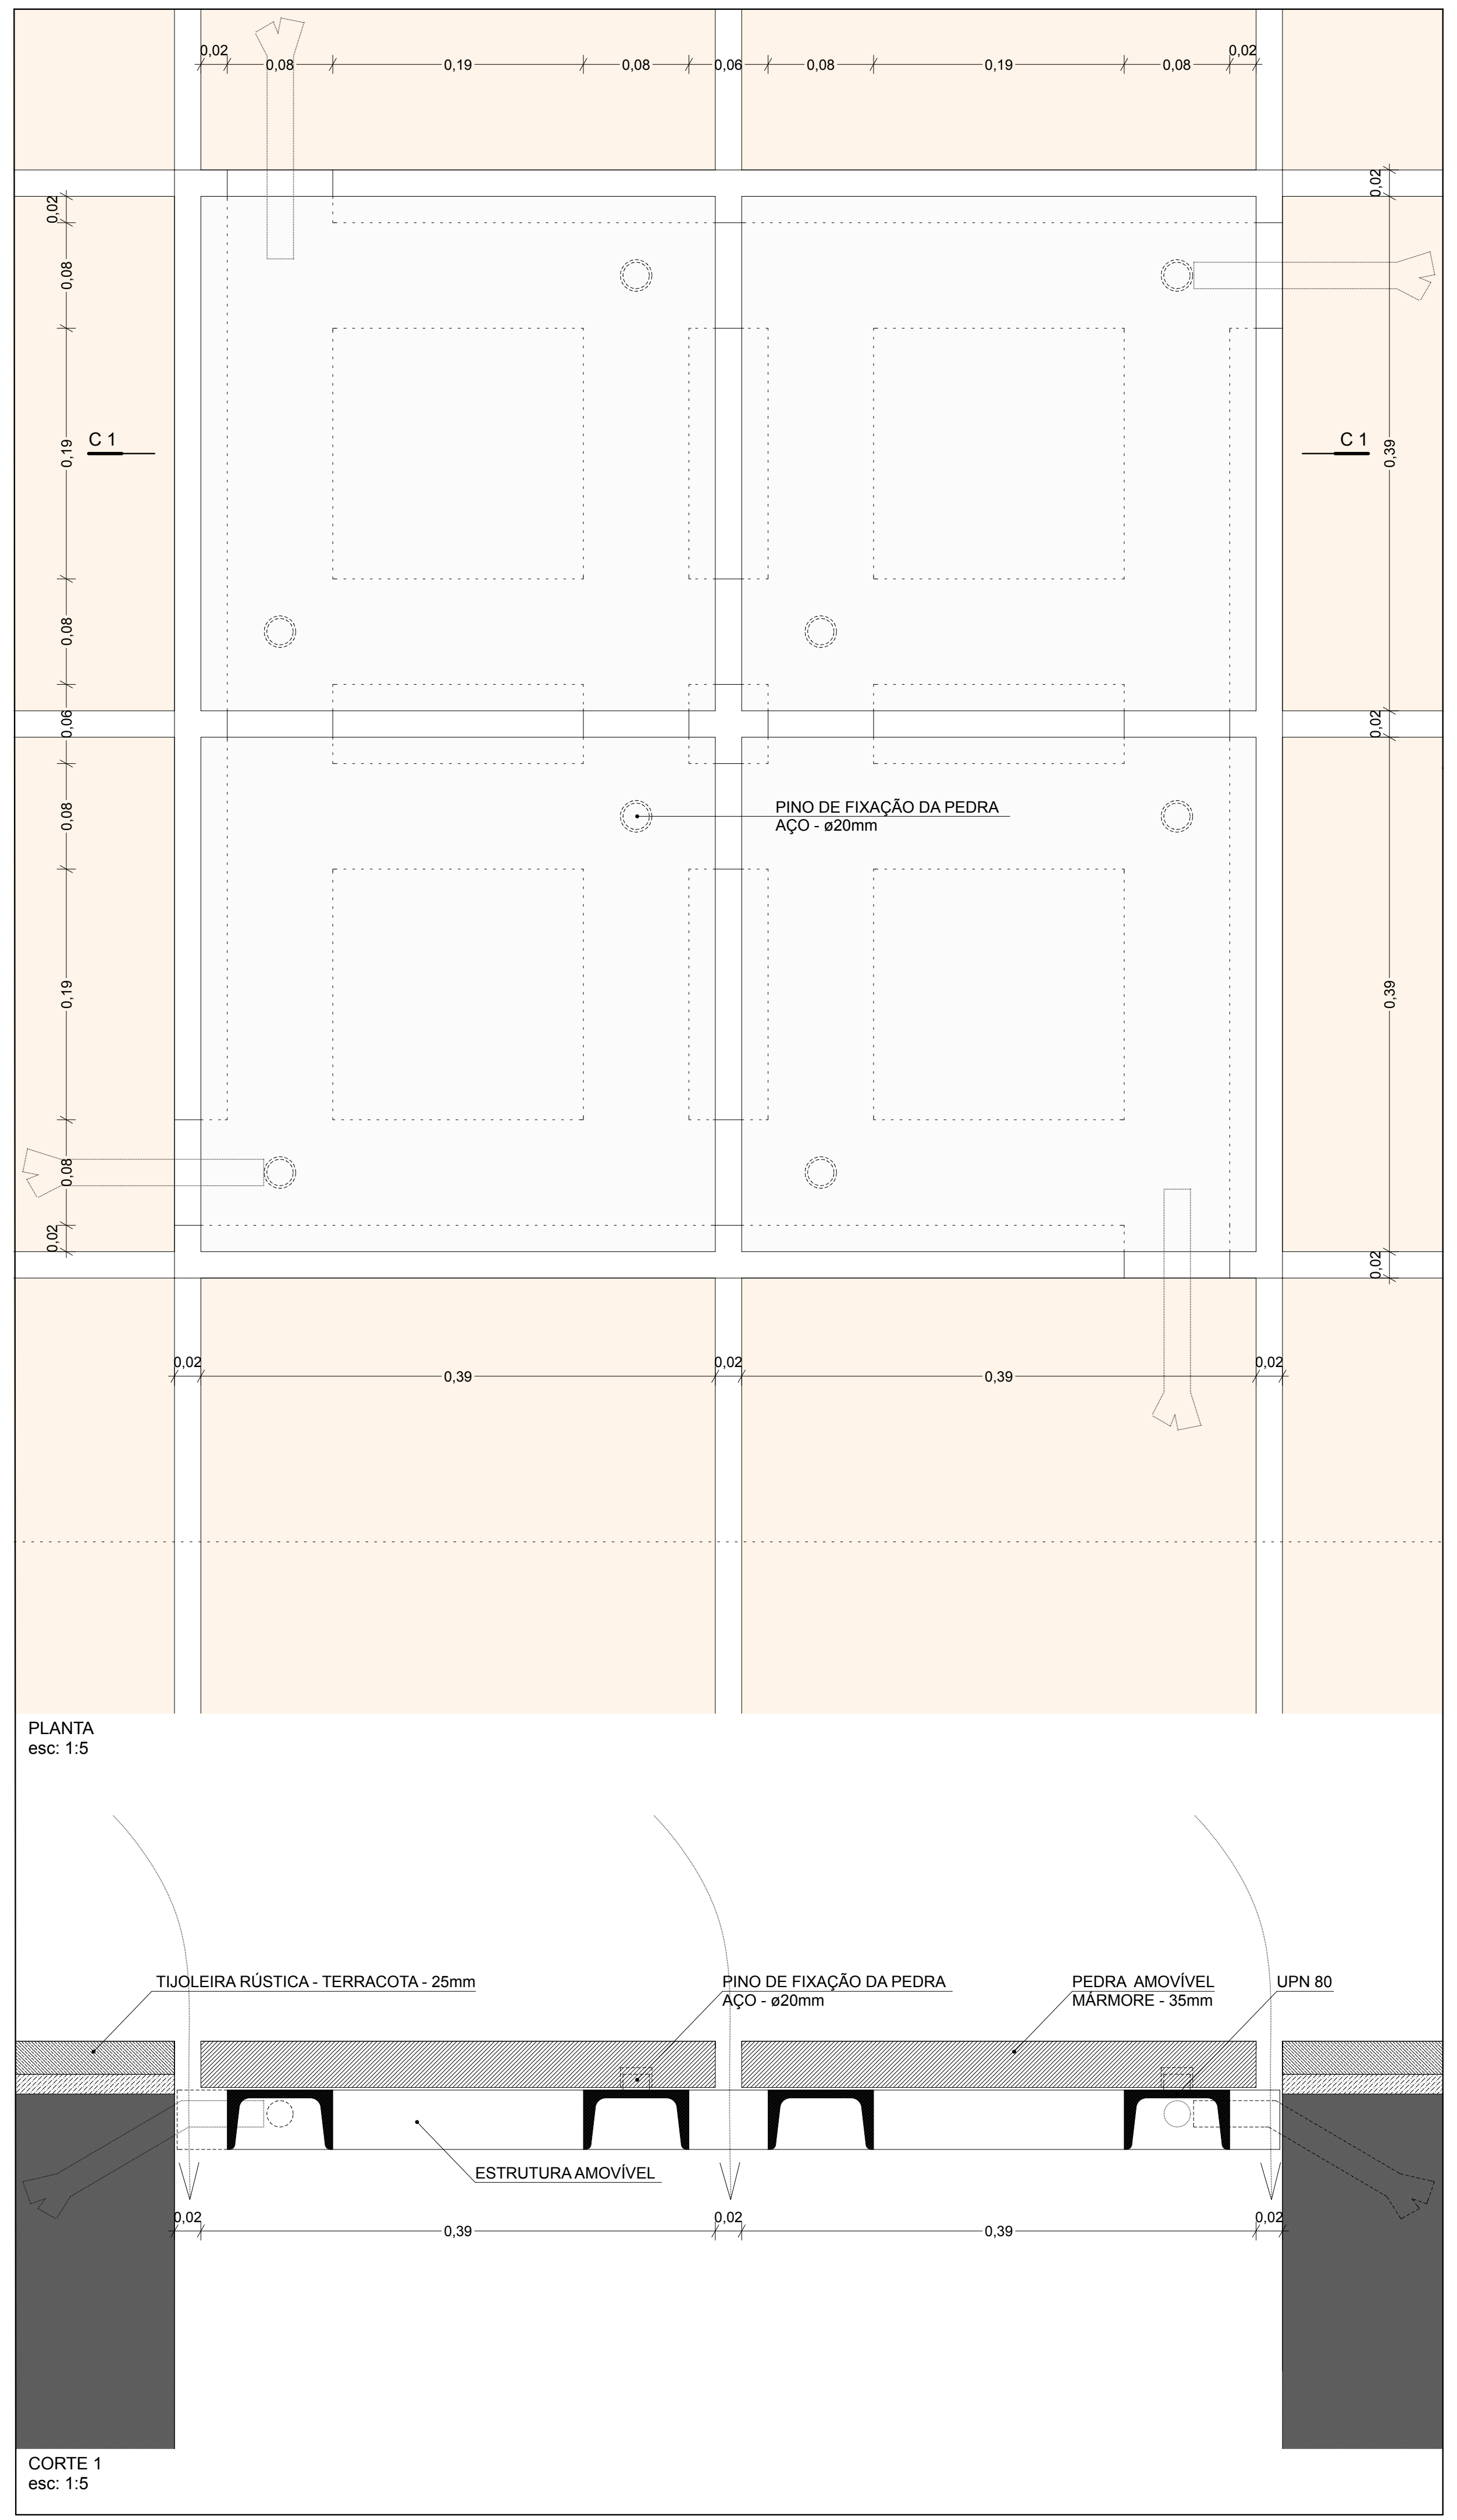
0,02
0,08
0,19
0,08
0,06
0,08
0,19
0,08
0,02
C 1
C 1
0,39
0,39
PINO DE FIXAÇÃO DA PEDRA
AÇO - ø20mm
0,02
0,39
0,02
0,39
0,02
TIJOLEIRA RÚSTICA - TERRACOTA - 25mm
PINO DE FIXAÇÃO DA PEDRA
AÇO - ø20mm
PEDRA AMOVÍVEL
MÁRMORE - 35mm
UPN 80
ESTRUTURA AMOVÍVEL
0,02
0,39
0,02
0,39
0,02

PLANTA
esc: 1:5

CORTE 1
esc: 1:5

TAMPA SUMIDOURO - ÁGUAS PLUVIAIS DAS GÁRGULAS - PORMENORES - ESCALA 1:5

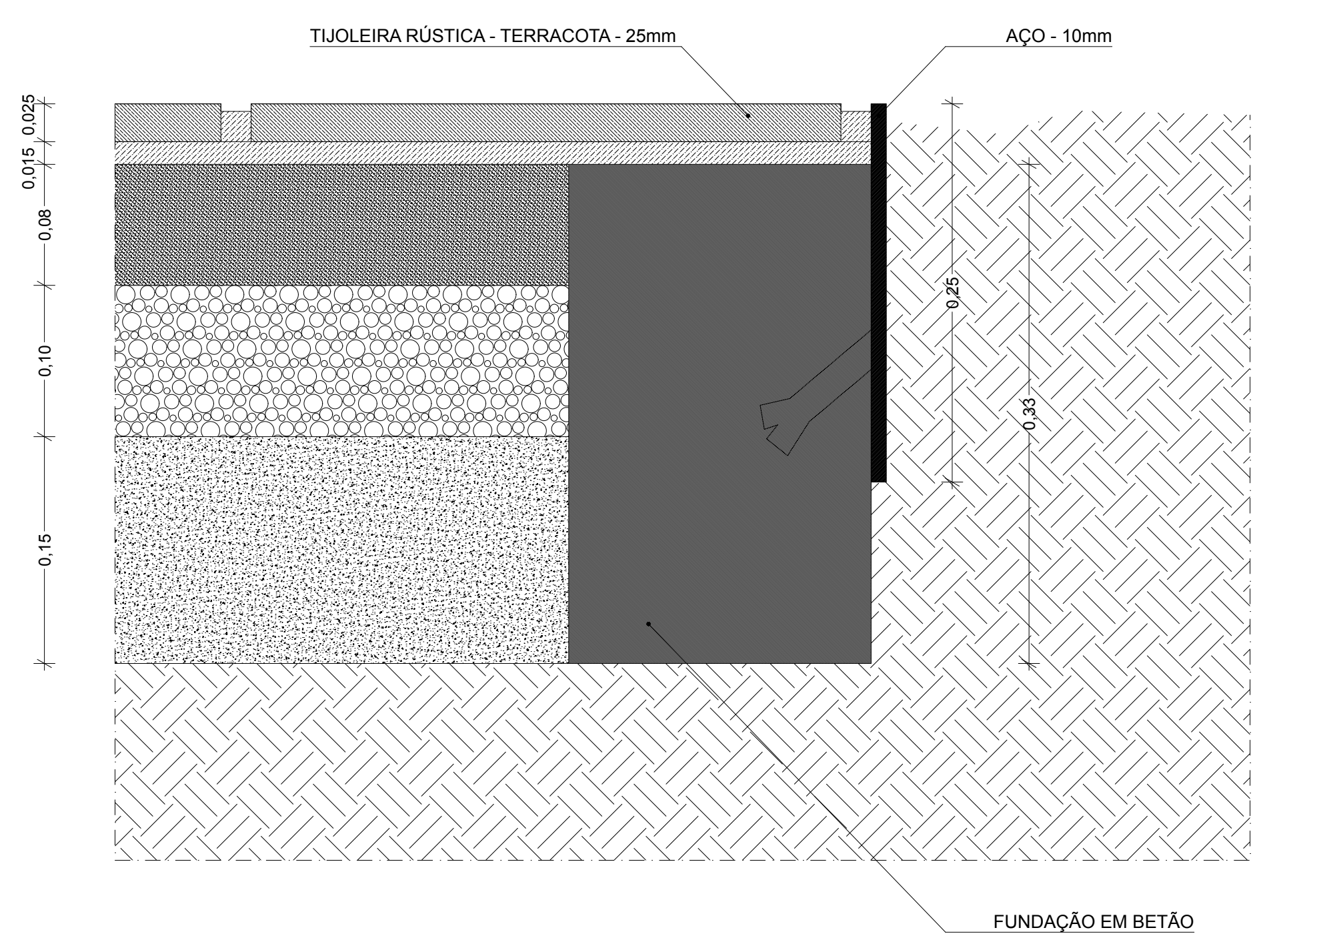
TIJOLEIRA RÚSTICA - TERRACOTA - 25mm
AÇO - 10mm
0,025
0,015
0,08
0,10
0,15
0,25
FUNDAÇÃO EM BETÃO

PERFIL DE REMATE - TRANSIÇÃO TIJOLEIRA / CANTEIRO E CALDEIRAS DAS ÁRVORES - PORMENOR - ESCALA 1:5

NOTA: COTAS E ESTEREOTOMIAS SERÃO CONFIRMADAS E DEFINIDAS EM OBRA

0,10 COTAS DO PROJECTO PRONTO   0.00 COTAS DO PROJECTO PRONTO   0.00 COTAS DO PROJECTO TOSCO   0.00 COTAS DO PROJECTO PRONTO   0.00 COTAS DO PROJECTO TOSCO

▨ ALVENARIA EXISTENTE   ■ BETÃO   ▨ TIJOLO MACIÇO   ▨ TIJOLO VAZADO   ▨ BRITA   ▨ TOUT-VENANT   ▨ AREIA   ▨ ENCHIMENTO   ▨ BETONILHA   ▨ MADEIRA   ☐ CONTRAPLACADO / MDF   ▨ PEDRA   ▨ AUTONIVELANTE / VINILICO   ■ FERRO/AÇO INOX/LATÃO   ▨ CERÂMICO   ▨ REBOCO / GESSO   ▨ PLACAS DE GESSO CARTONADO   ▨ ISOLAMENTO TÉRMICO   ▨ LÃ MINERAL   ▨ VIDRO

FÁBRICA DA IGREJA PAROQUIAL - FÁBRICA DE S. PEDRO RECUPERAÇÃO / REQUALIFICAÇÃO - IGREJA E CONVENTO DE S. FRANCISCO - ÉVORA	ADALBERTO DIAS ARQUITECTO LDA. gepectrofa Gabinete de Estudos e Projectos de Engenharia Civil da Trofa, Lda. Engenharia e Arquitectura	
PROJECTO DE EXECUÇÃO - ARQUITECTURA	ESC. 1:20 1:5	SETEMBRO 2012
PORMENORES - CLAUSTRO - FONTE, BANCO, TAMPA SUMIDOURO, REMATE DE PAVIMENTO	REVISÃO - 000	A-4.2

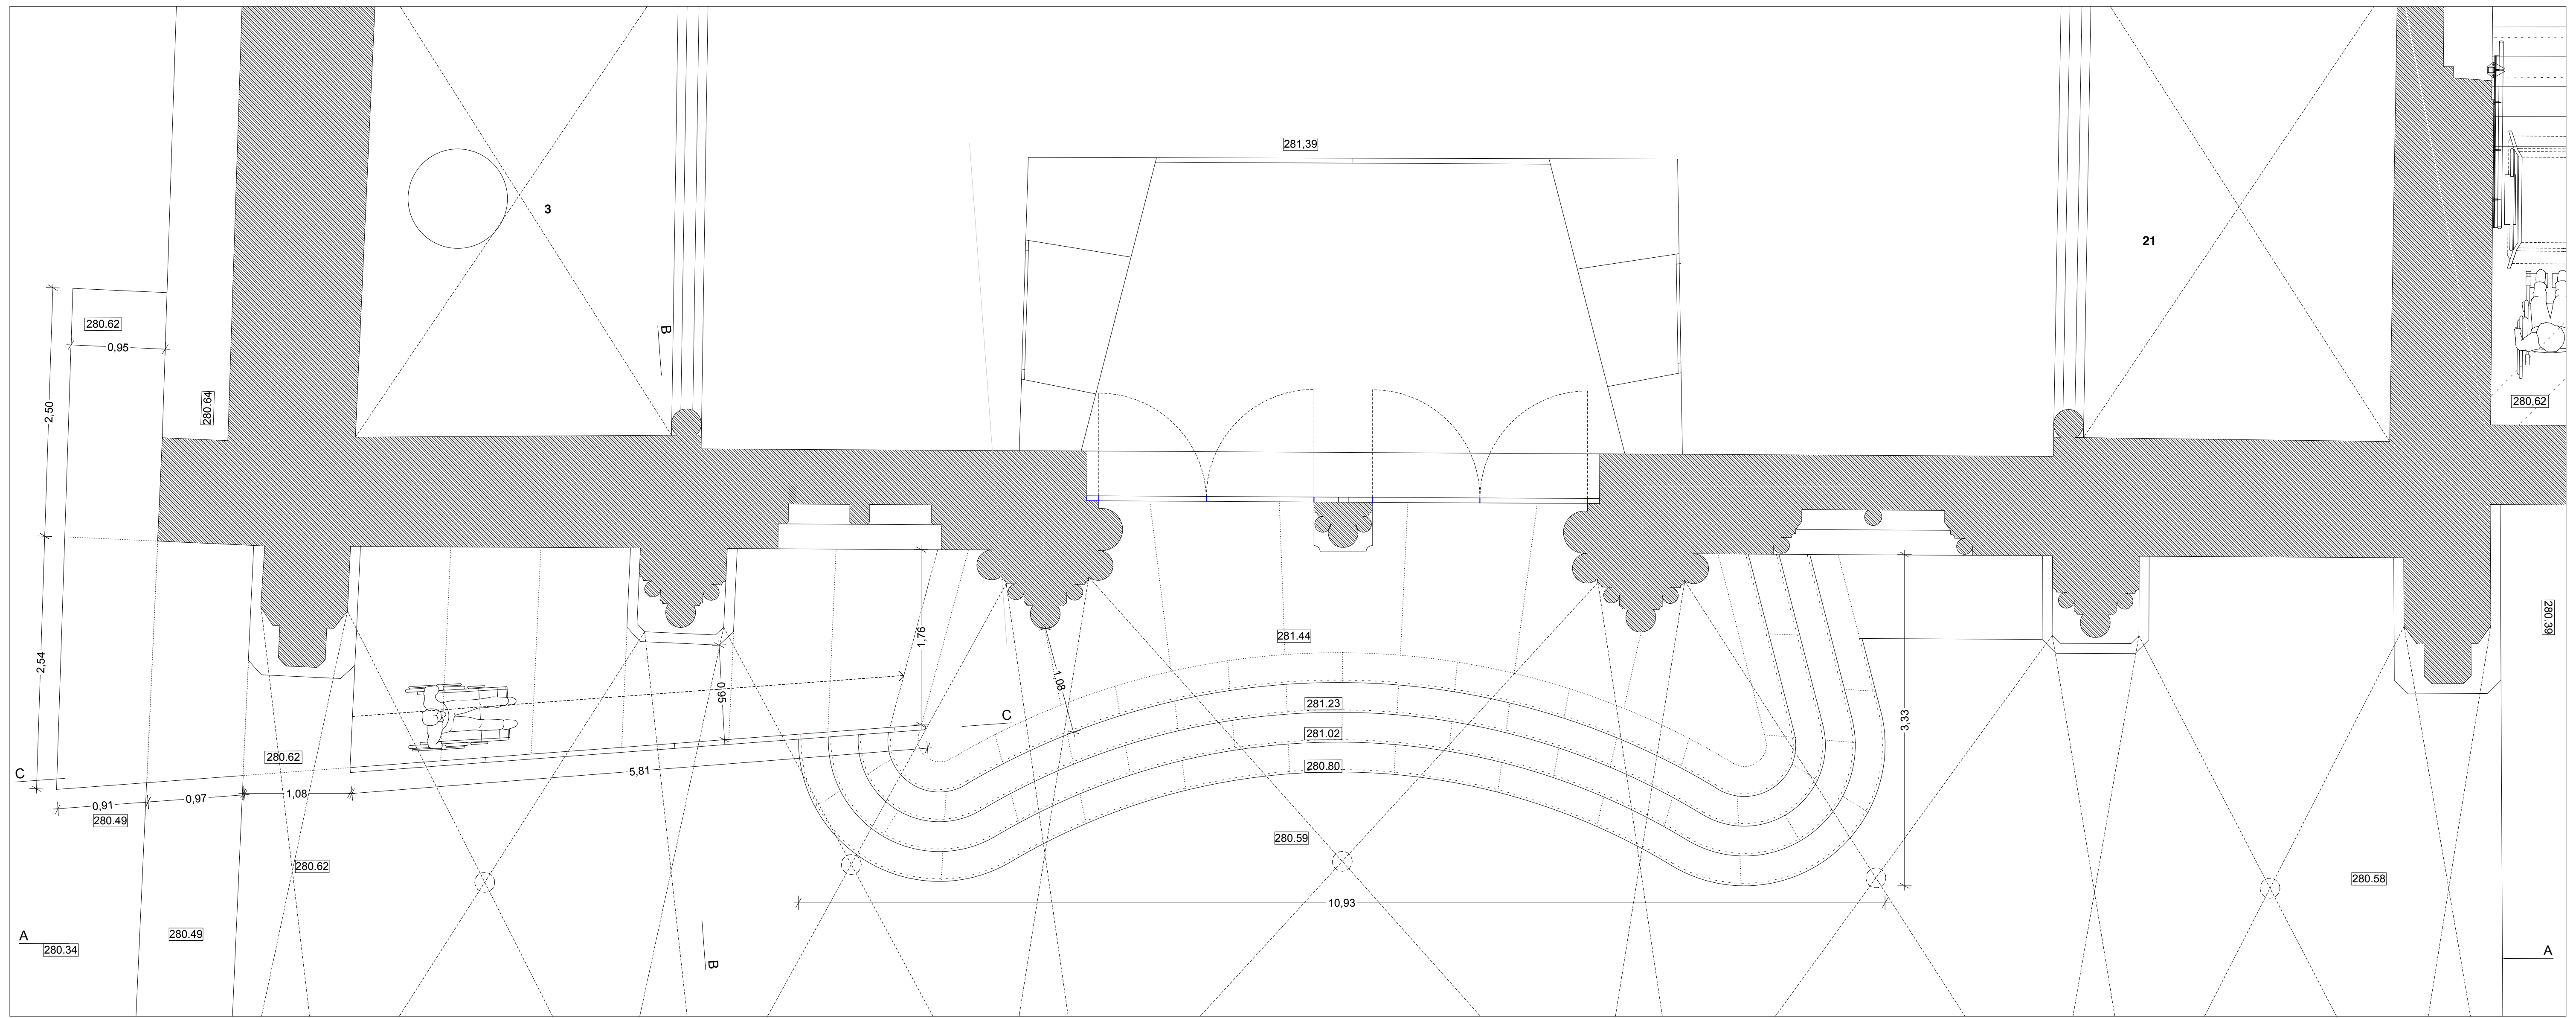
281,39
3
21
B
B
C
C
A
A
280.62
0,95
2,50
280.64
2,54
0,91
280.49
0,97
1,08
280.62
5,81
280.62
280.34
280.49
1,76
0,95
1,08
281.44
281.23
281.02
280.80
280.59
3,33
10,93
280.58
280,62
280.39

PLANTA DA ESCADA E RAMPA EXTERIOR - ESCALA 1:50

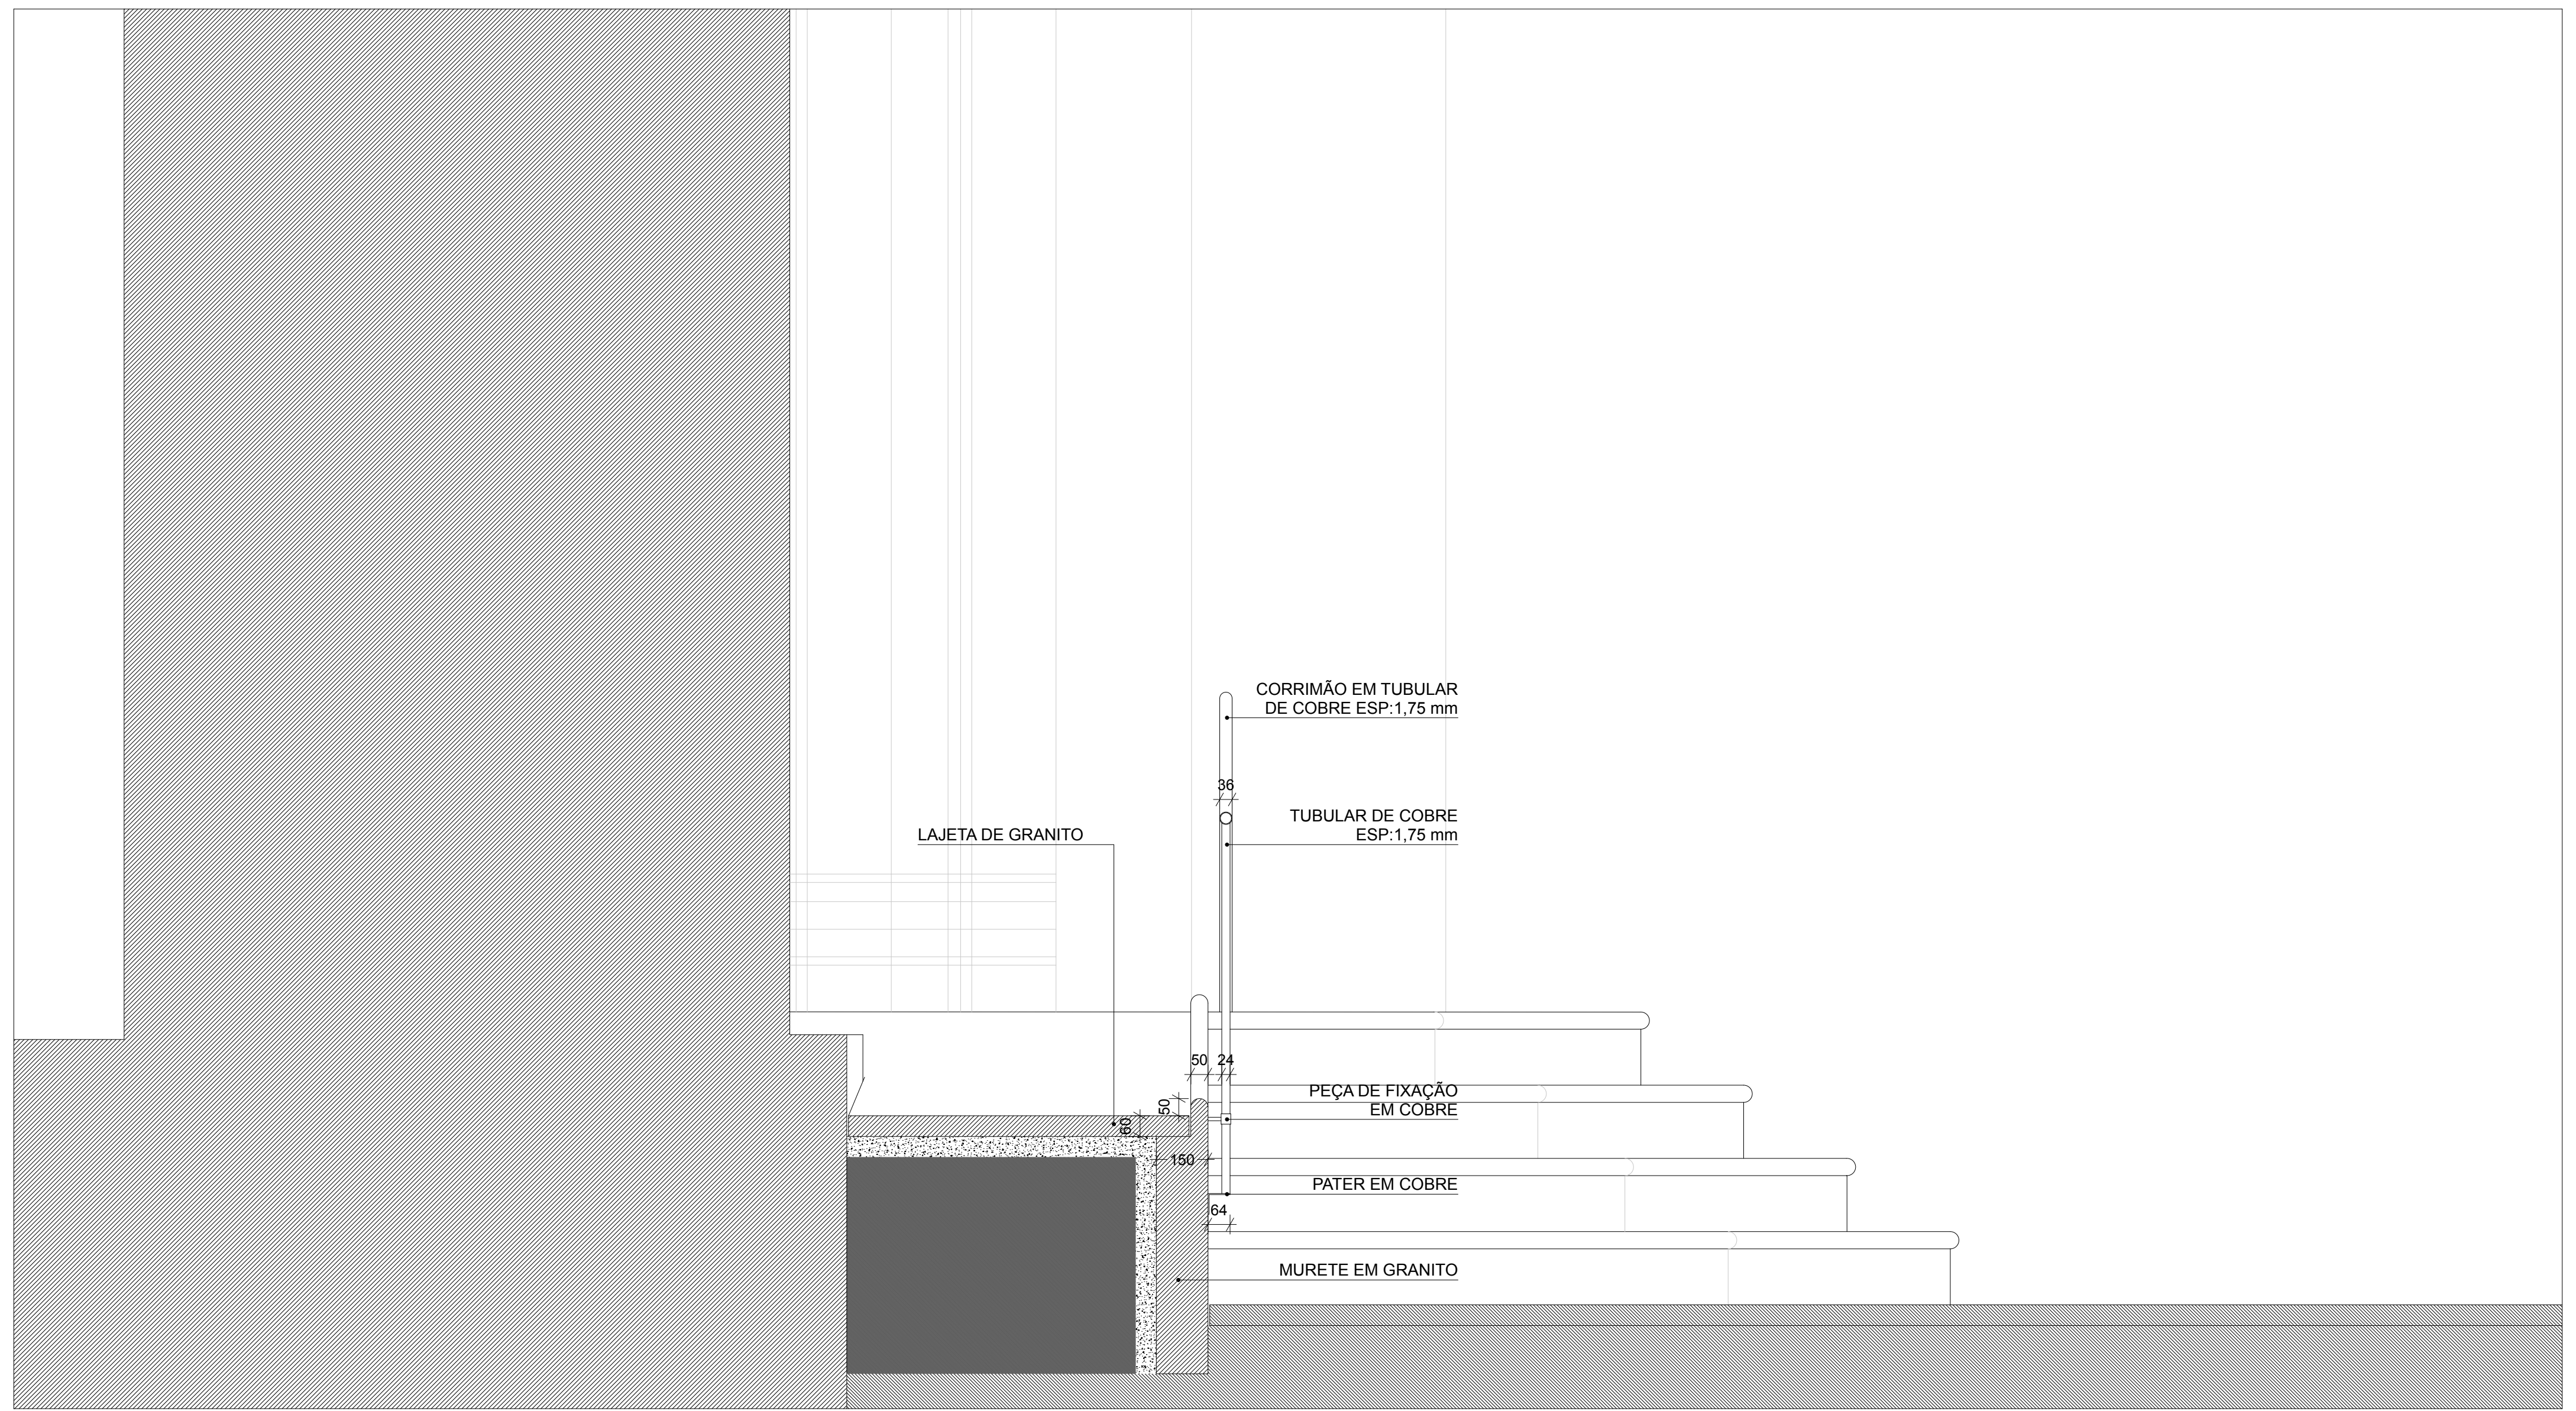
CORRIMÃO EM TUBULAR DE COBRE ESP:1,75 mm
36
TUBULAR DE COBRE ESP:1,75 mm
LAJETA DE GRANITO
50
24
50
60
PEÇA DE FIXAÇÃO EM COBRE
150
PATER EM COBRE
64
MURETE EM GRANITO

CORTE TRANVERSAL B - RAMPA EXTERIOR E GUARDA - ESCALA 1:20

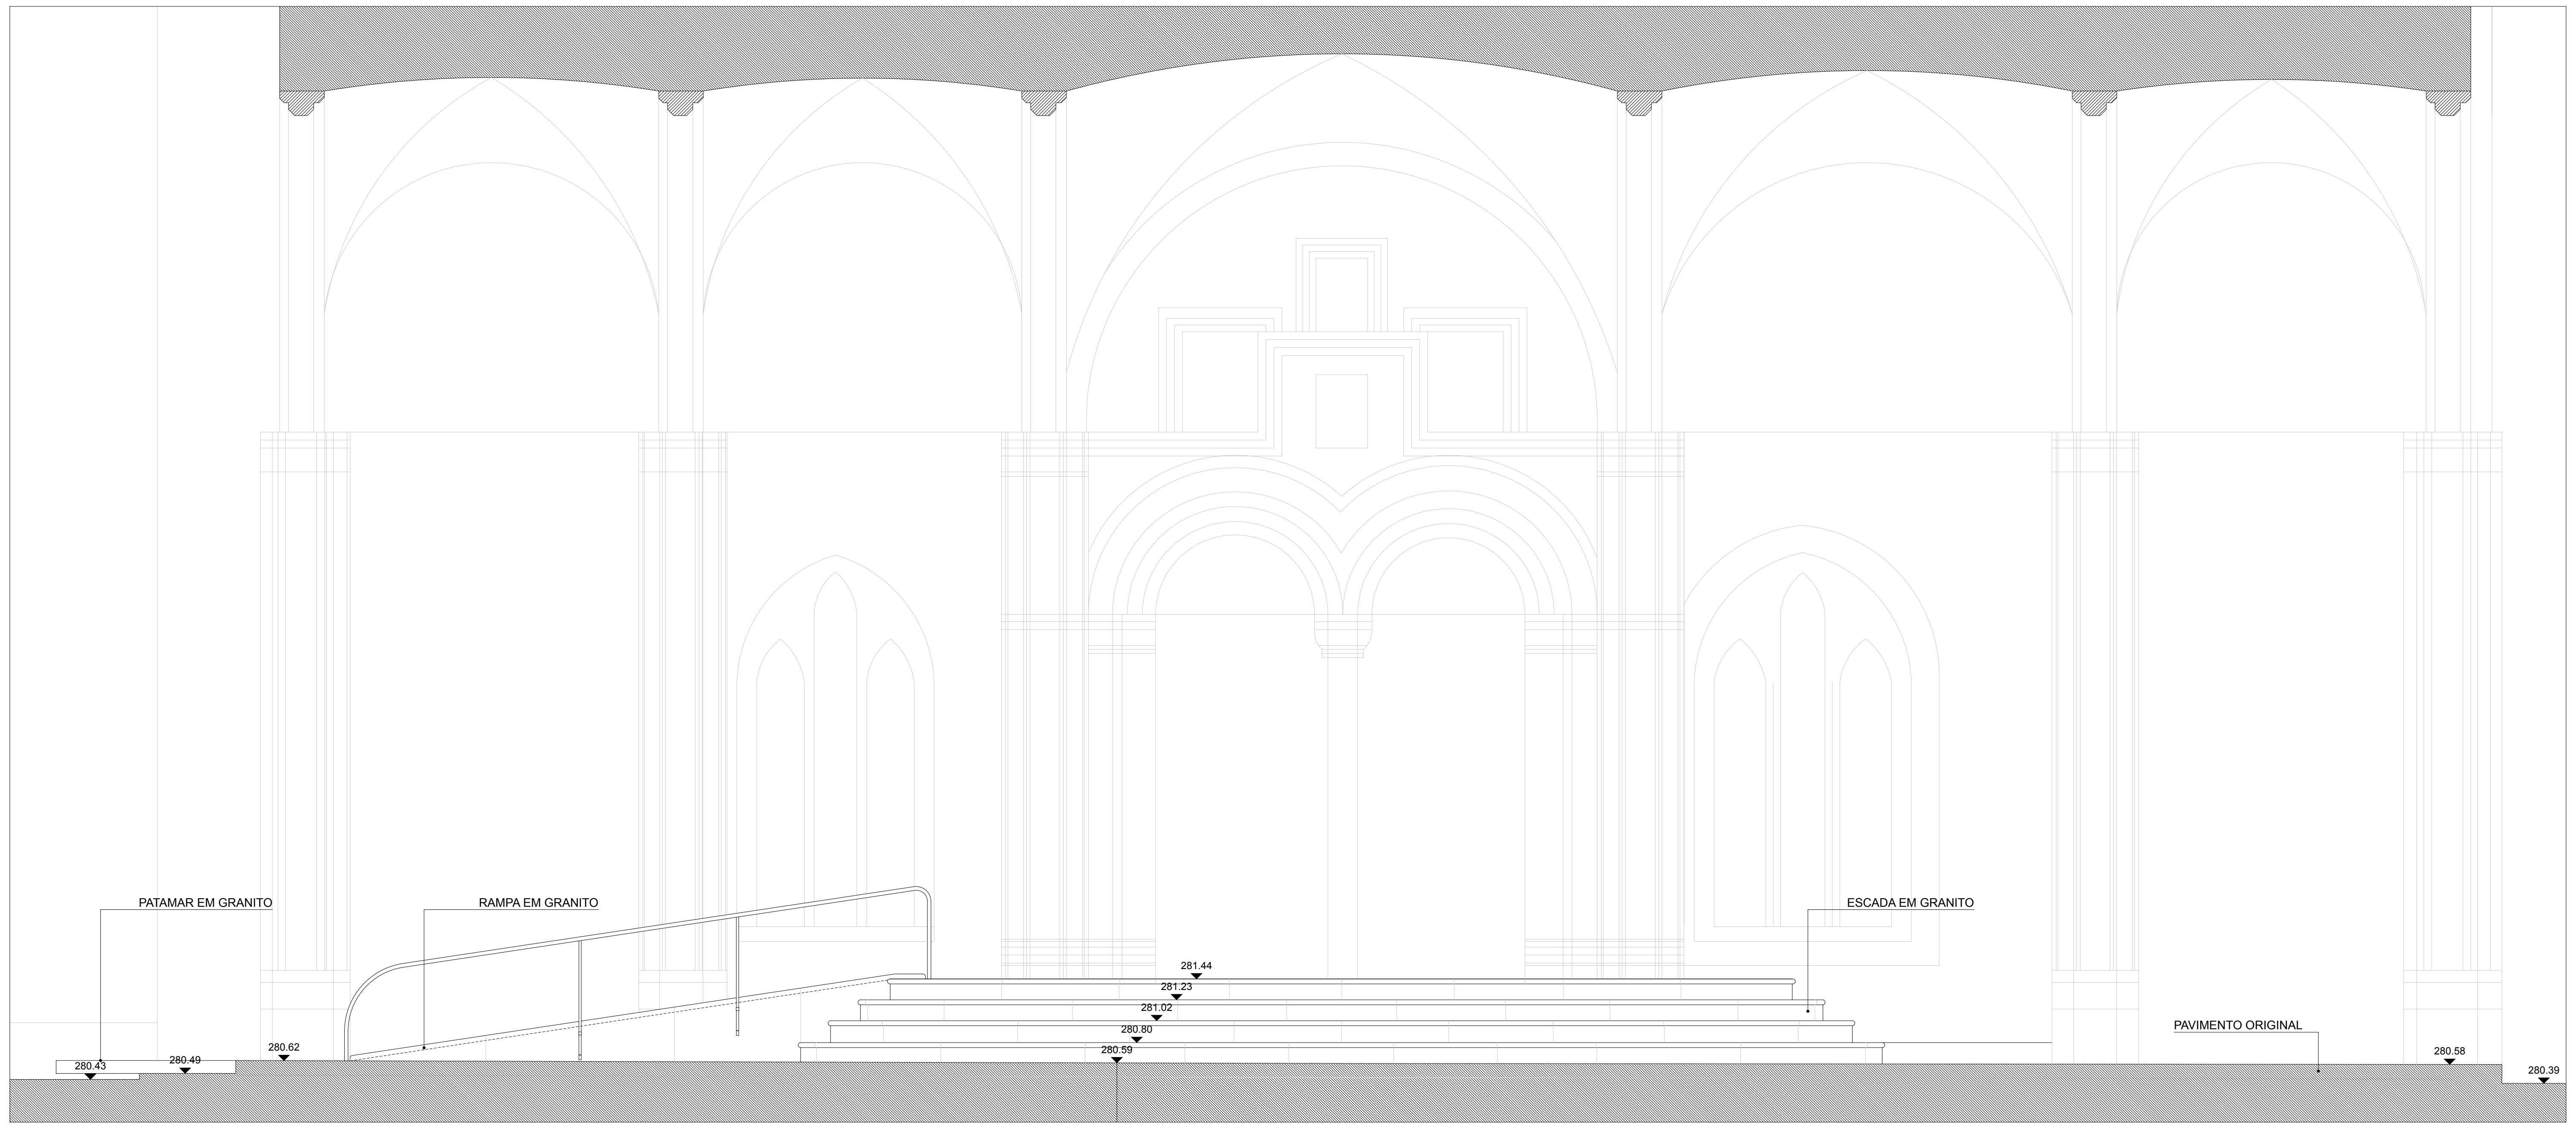
PATAMAR EM GRANITO
RAMPA EM GRANITO
ESCADA EM GRANITO
PAVIMENTO ORIGINAL
281.44
281.23
281.02
280.80
280.59
280.43
280.49
280.62
280.58
280.39

CORTE LONGITUDINAL A - ESCALA 1:50

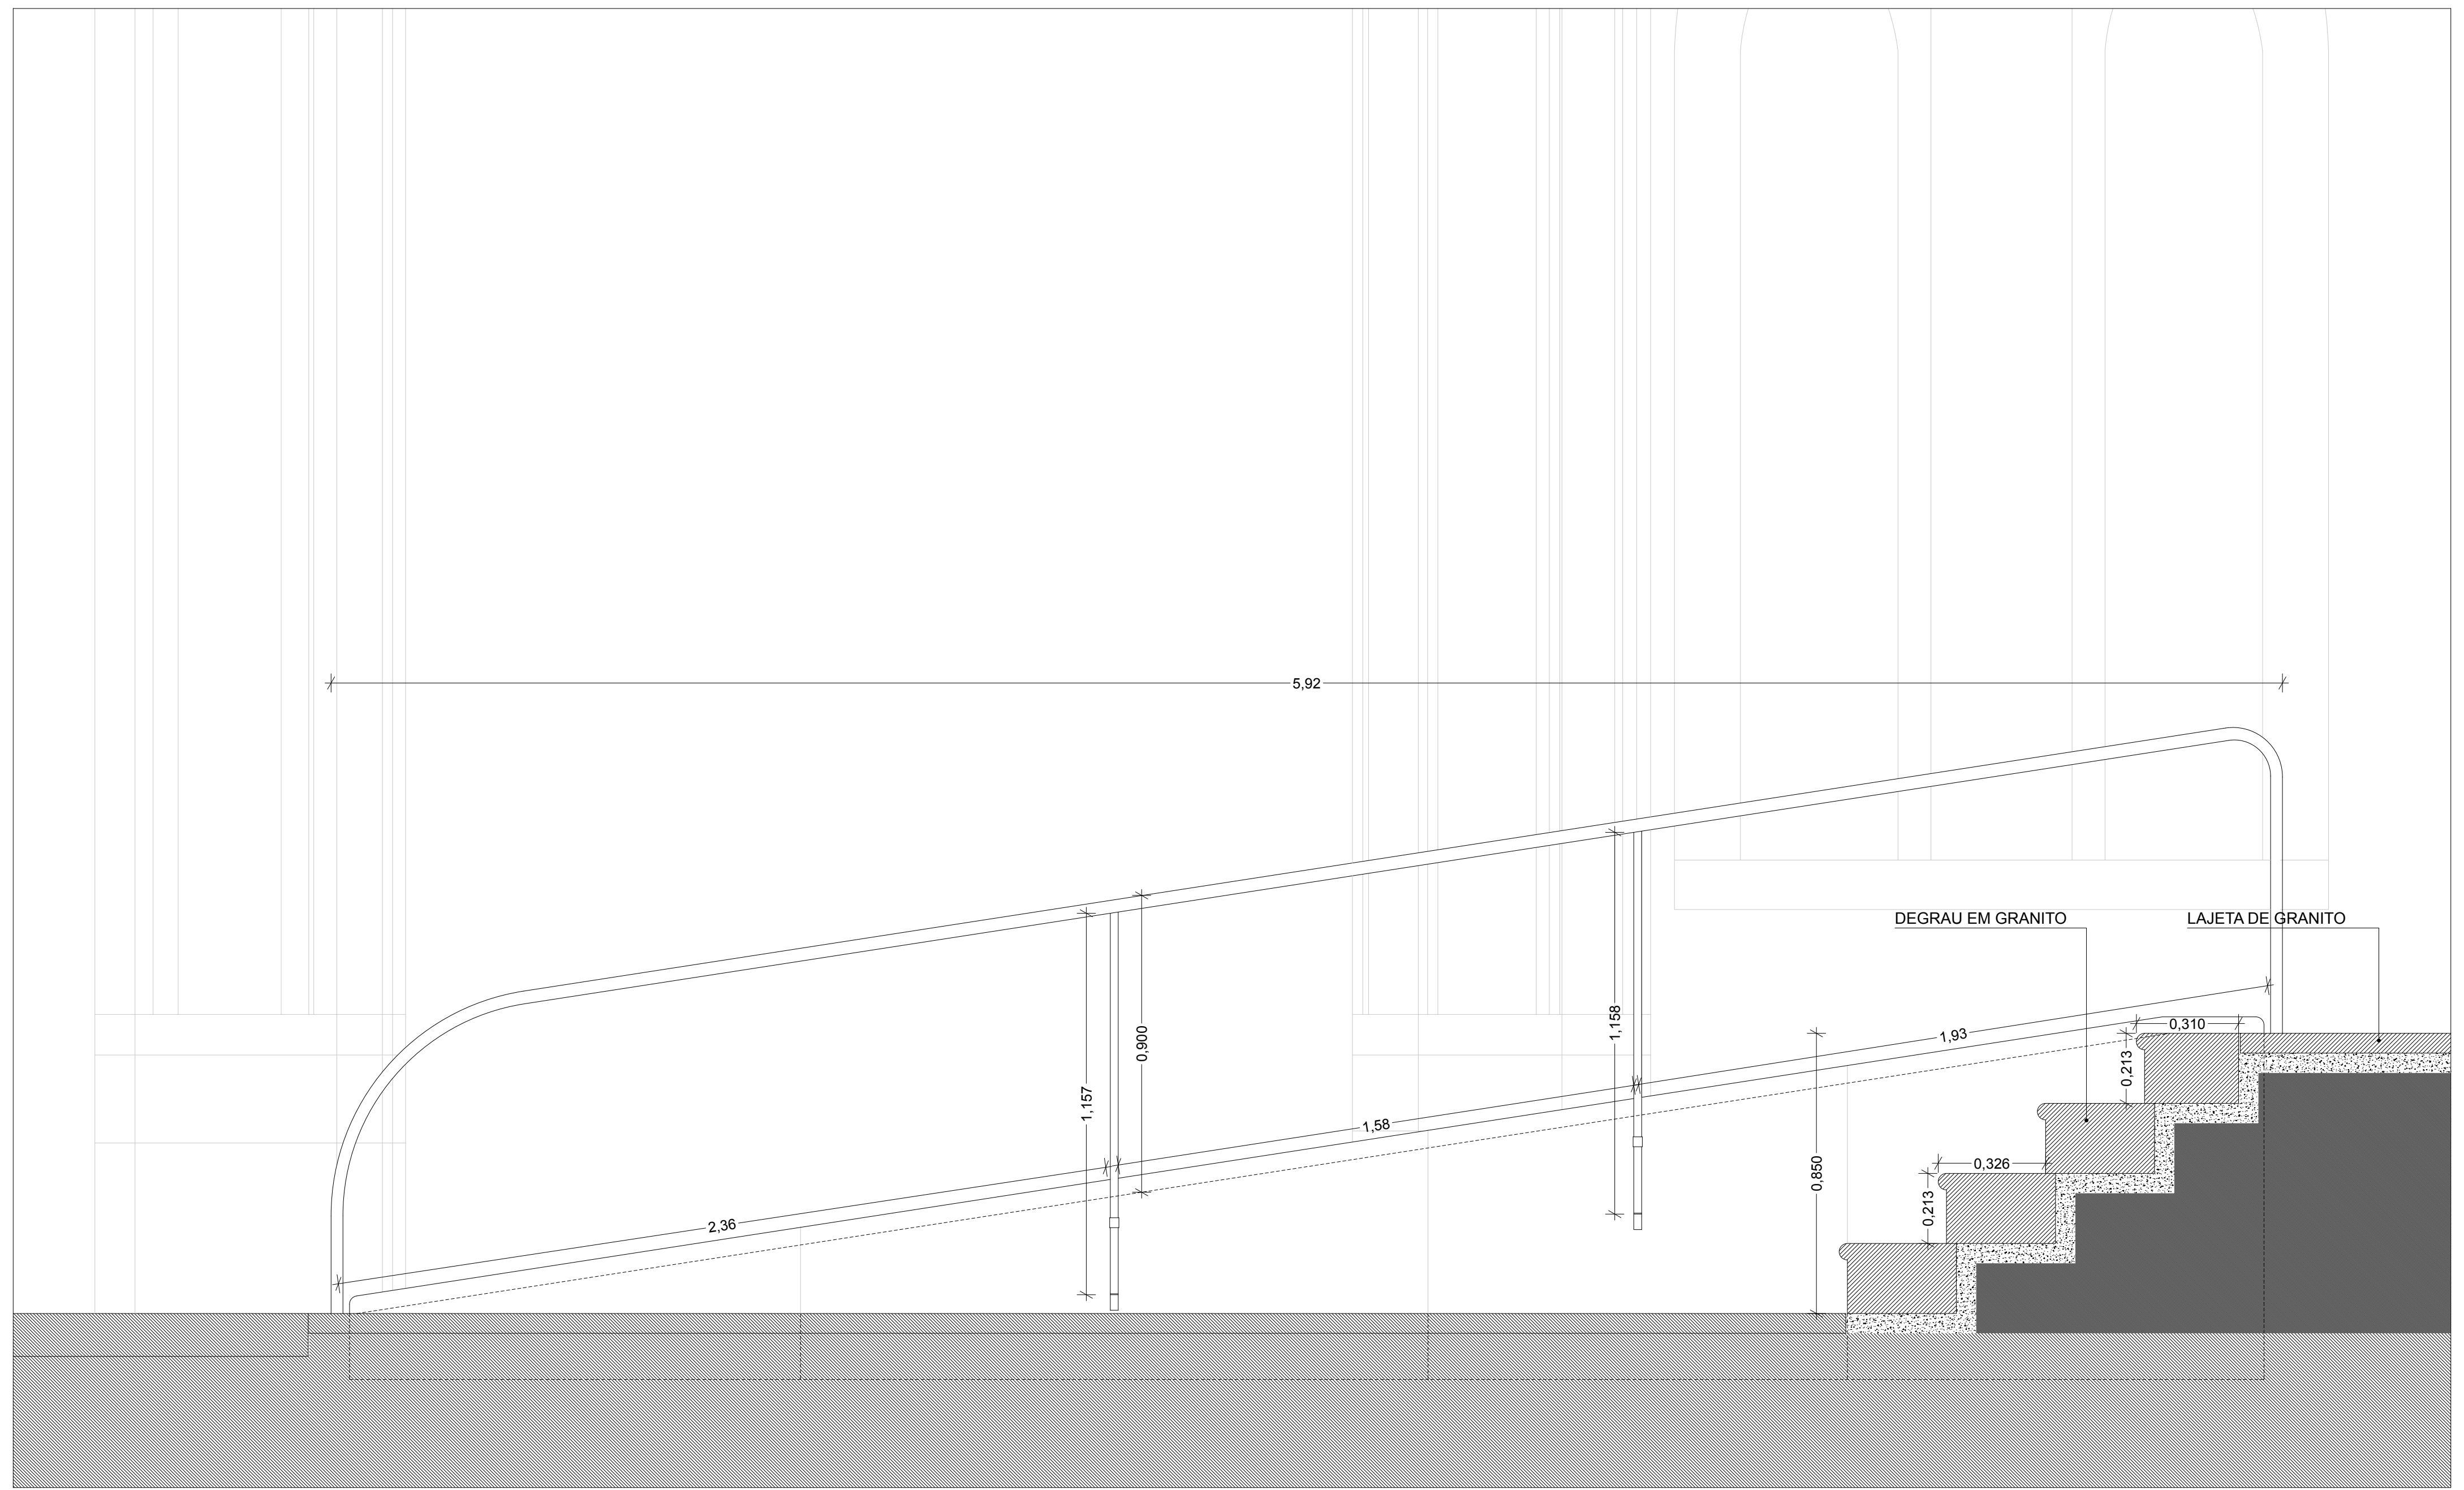
5,92
DEGRAU EM GRANITO
LAJETA DE GRANITO
0,310
0,213
1,93
1,158
1,157
0,900
1,58
0,850
0,326
0,213
2,36

CORTE TRANVERSAL B - ESCADAS E RAMPA EXTERIORES E GUARDA - ESCALA 1:20

NOTA: COTAS E ESTEREOTOMIAS SERÃO CONFIRMADAS E DEFINIDAS EM OBRA

0,10 COTAS DO PROJECTO PRONTO | 0.00 COTAS DO PROJECTO PRONTO | 0.00 COTAS DO PROJECTO TOSCO | ▼0.00 COTAS DO PROJECTO PRONTO | ▽0.00 COTAS DO PROJECTO TOSCO

▨ ALVENARIA EXISTENTE ■ BETÃO ▨ TIJOLO MACIÇO ▨ TIJOLO VAZADO ▨ BRITA ▨ TOUT-VENANT ▨ AREIA ▨ ENCHIMENTO ▨ BETONILHA ▨ MADEIRA ▨ CONTRAPLACADO / MDF ▨ PEDRA ▤ AUTONIVELANTE / VINILICO ■ FERRO/AÇO INOX/LATÃO ▨ CERÂMICO ▨ REBOCO / GESSO ▨ PLACAS DE GESSO CARTONADO ▨ ISOLAMENTO TÉRMICO ▨ LÃ MINERAL ▤ VIDRO

FÁBRICA DA IGREJA PAROQUIAL - FÁBRICA DE S. PEDRO

RECUPERAÇÃO / REQUALIFICAÇÃO - IGREJA E CONVENTO DE S. FRANCISCO - ÉVORA

ADALBERTO DIAS ARQUITECTO LDA.
gepectrofa
Gabinete de Estudos e Projectos de Engenharia Civil da Trofa, Lda.
Engenharia e Arquitectura

PROJECTO DE EXECUÇÃO - ARQUITECTURA	ESC. 1:50 1:20	SETEMBRO 2012
PORMENORES - ESCADA EXTERIOR DA IGREJA DE S. FRANCISCO	REVISÃO - 000	A-4.3

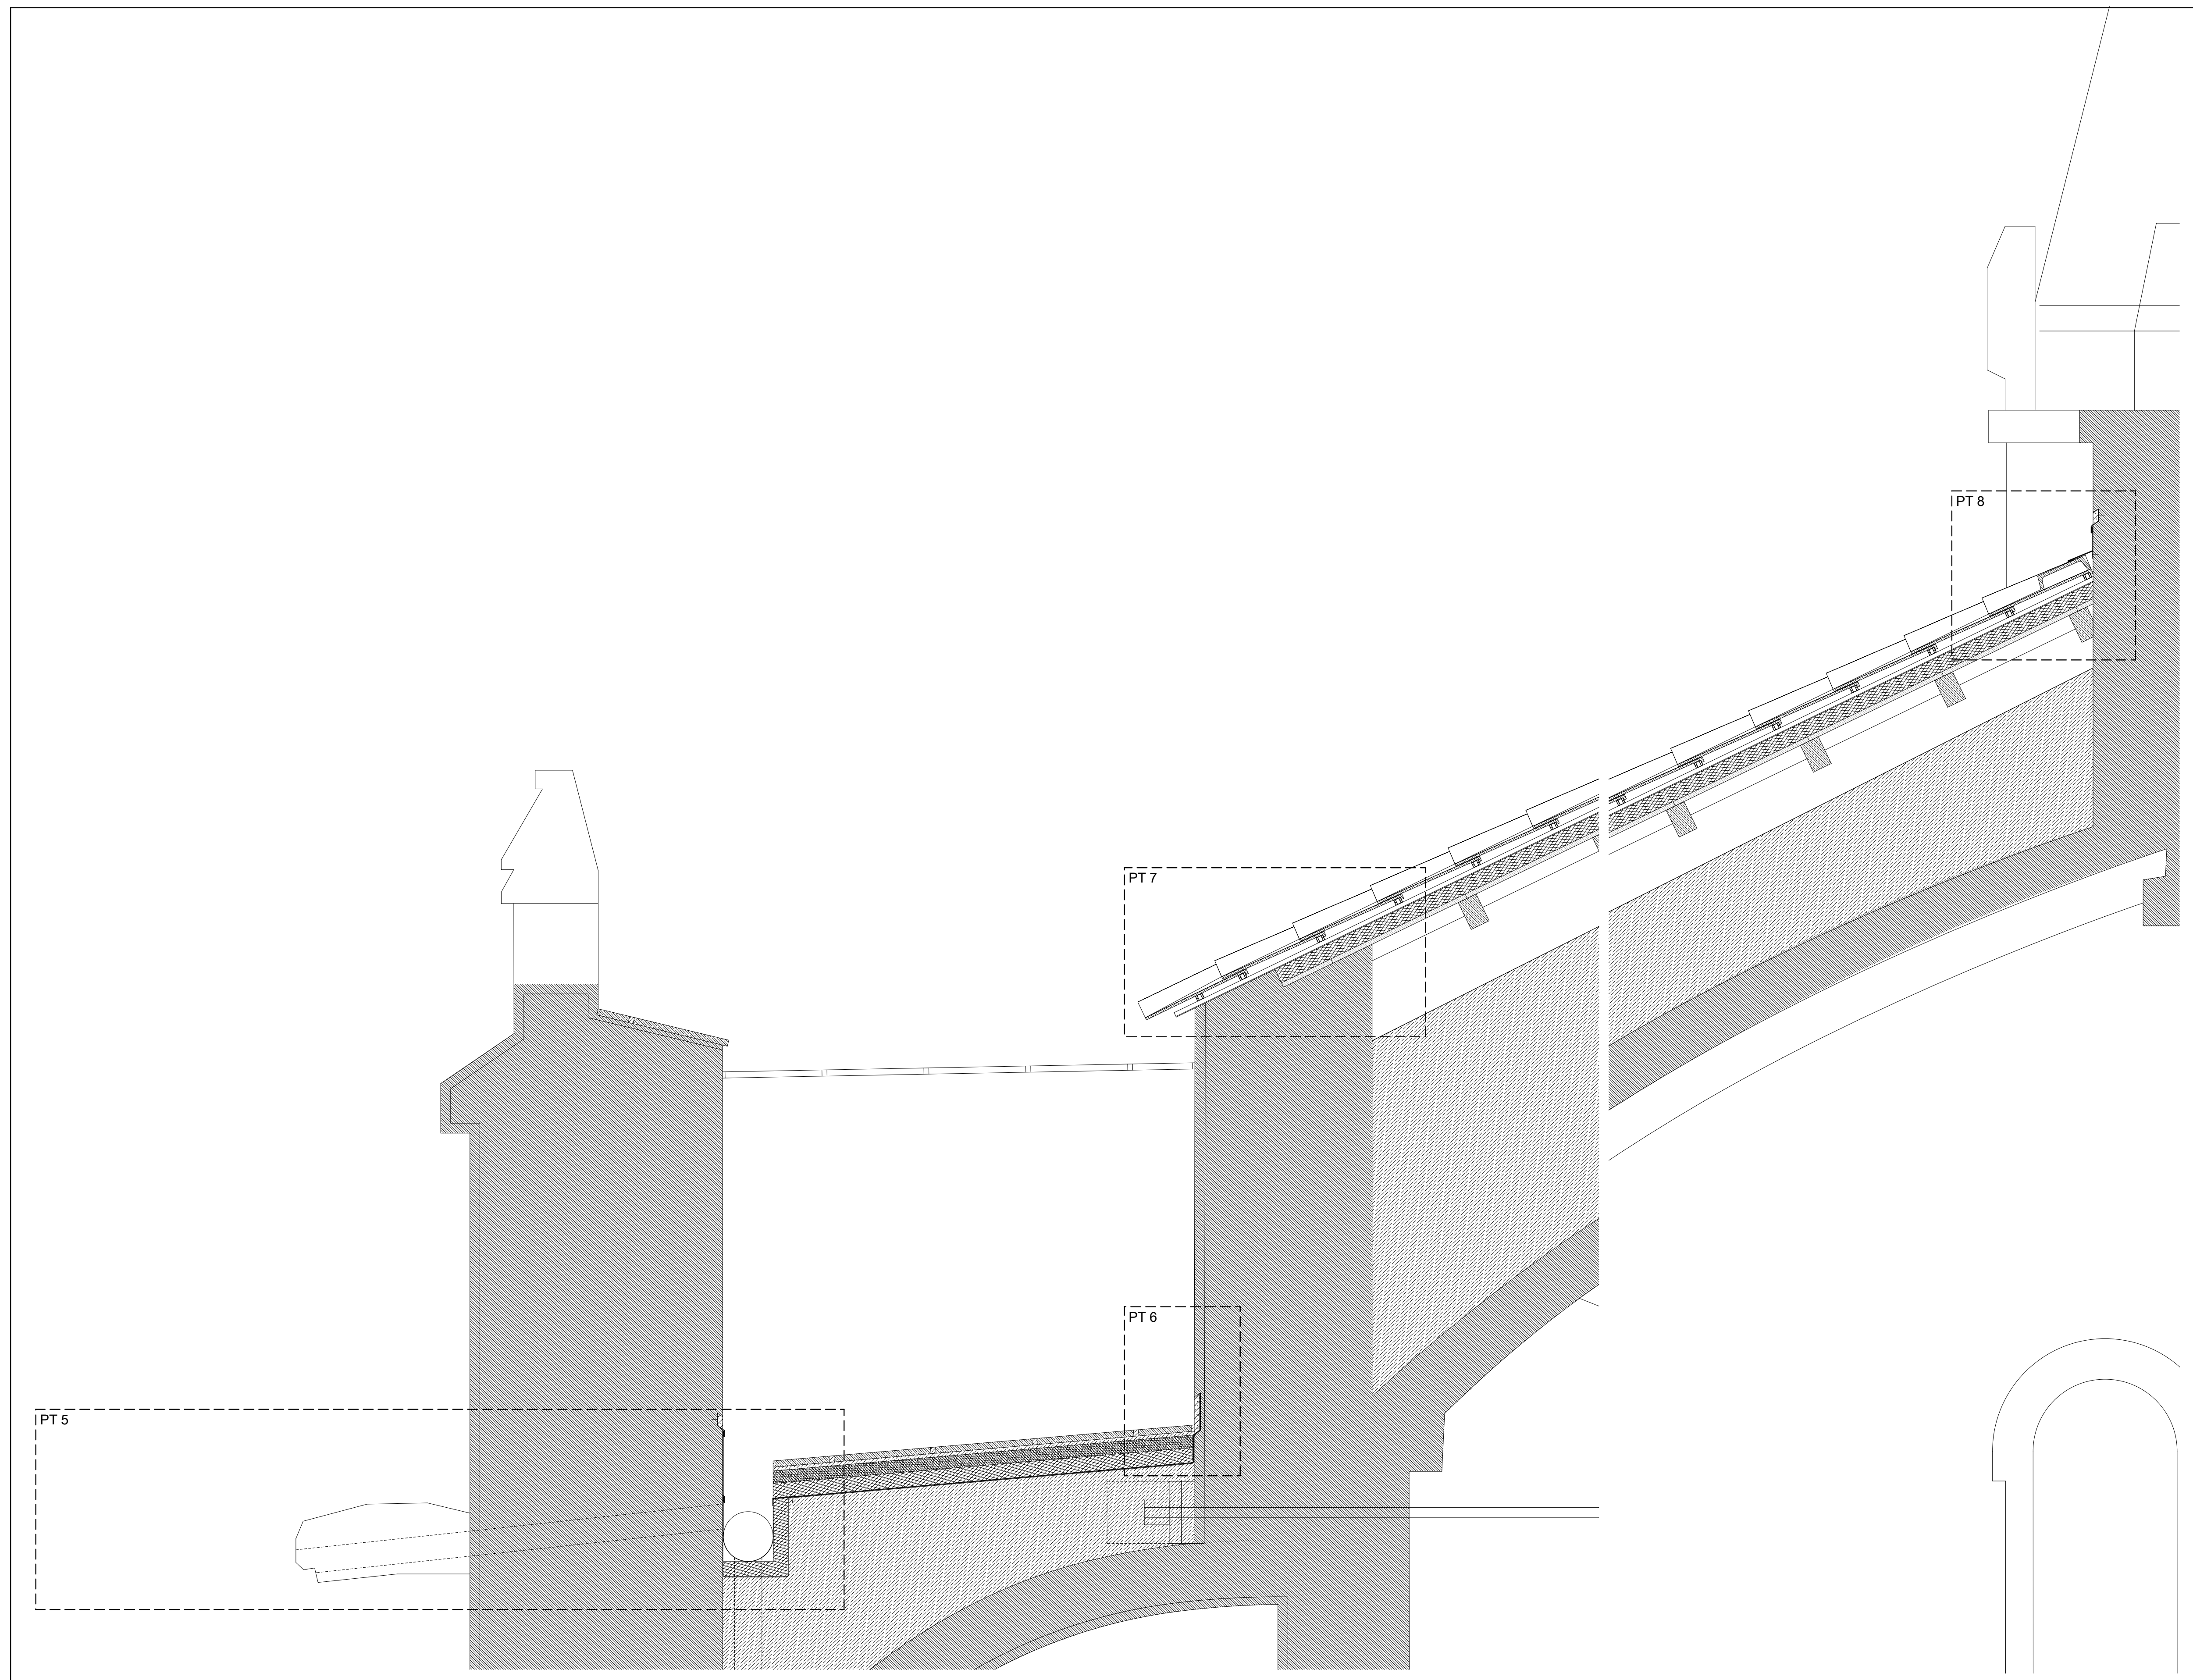
PT 8
PT 7
PT 6
PT 5

PORMENOR COBERTURA 58
PC3

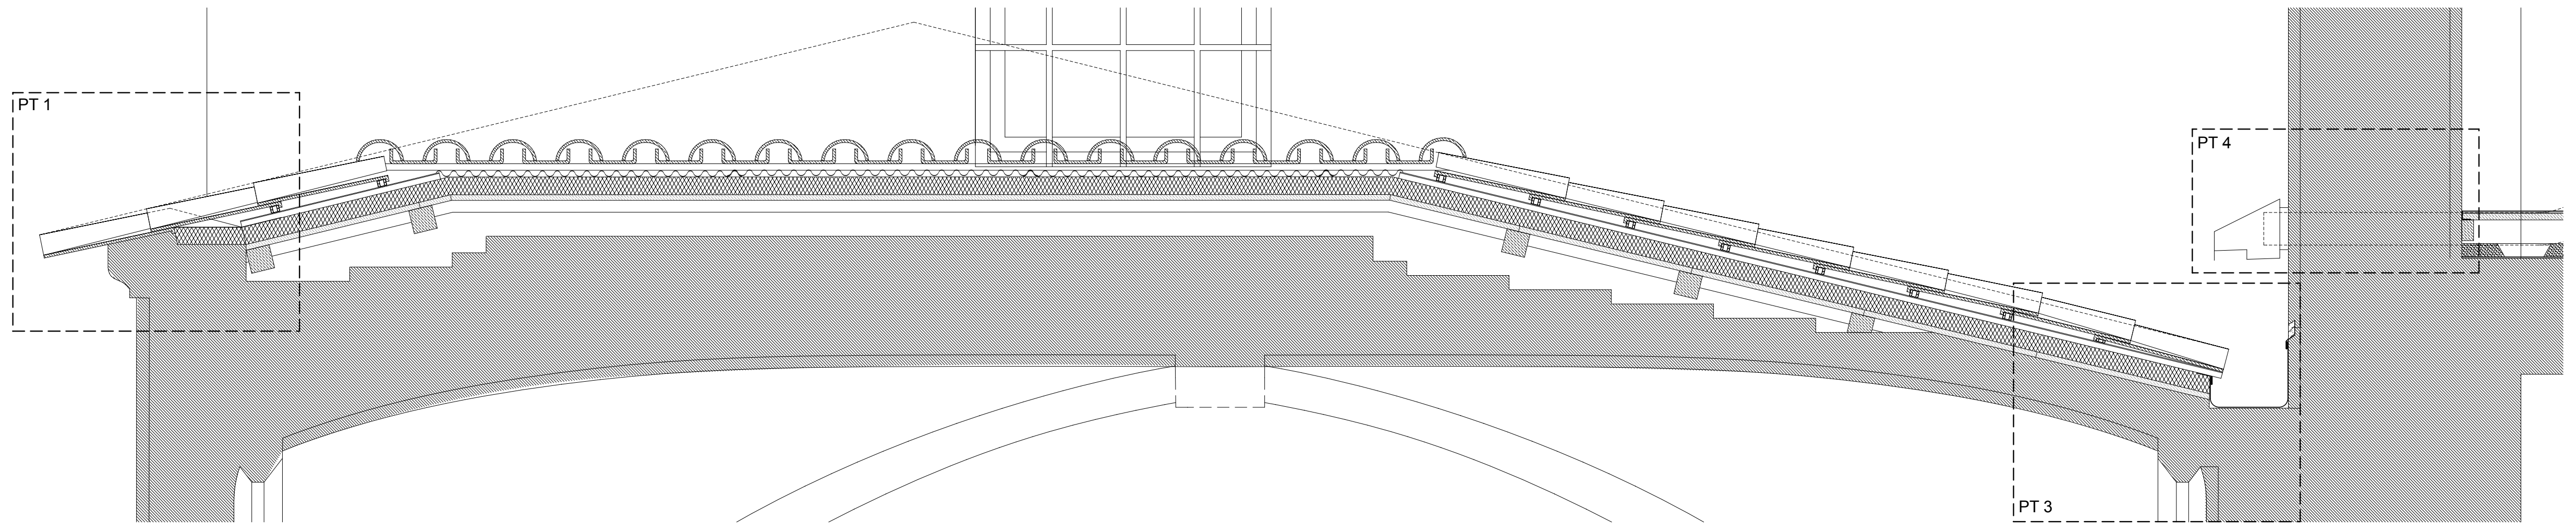

PORMENOR COBERTURA 56
PC2

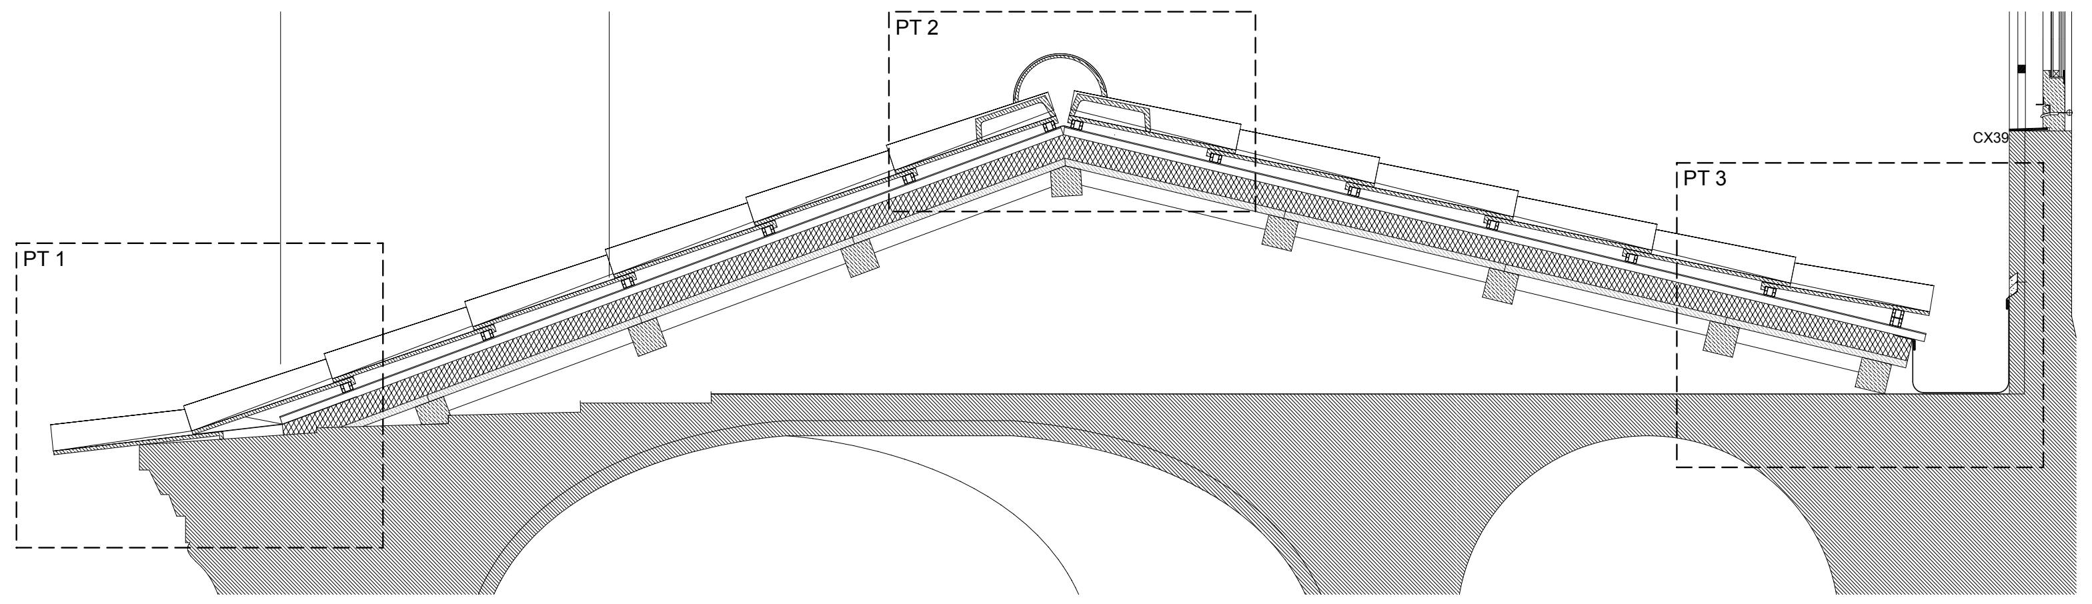
PT 2
PT 1
PT 3
CX39

PORMENOR COBERTURA 57
PC1

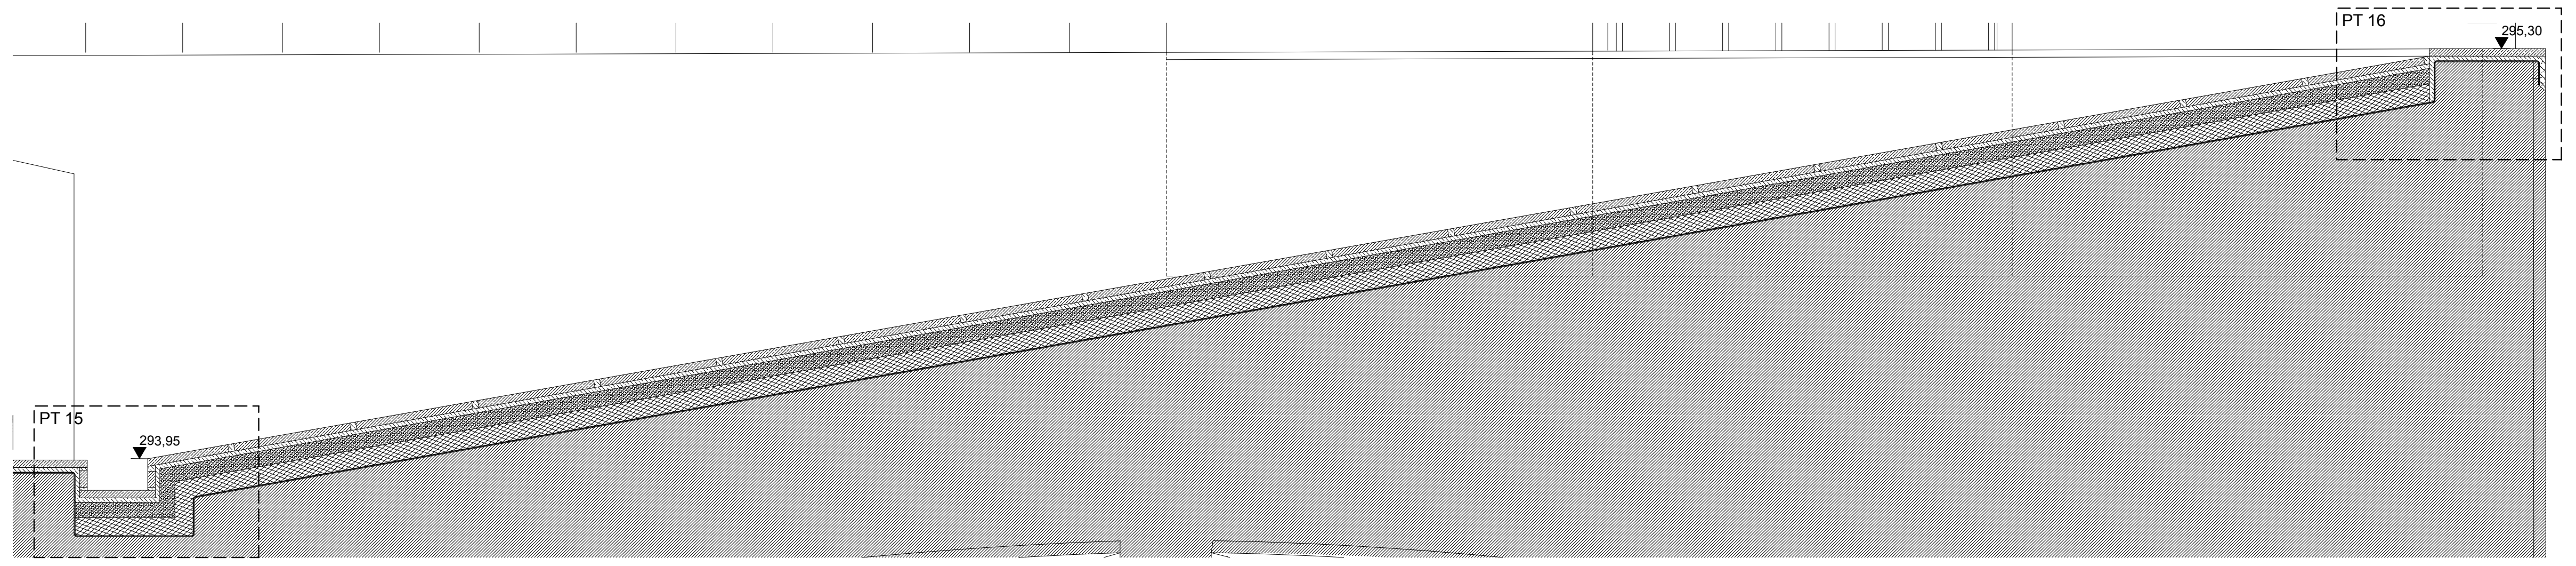
PT 16
295,30
PT 15
293,95

PORMENOR COBERTURA 49
PC8

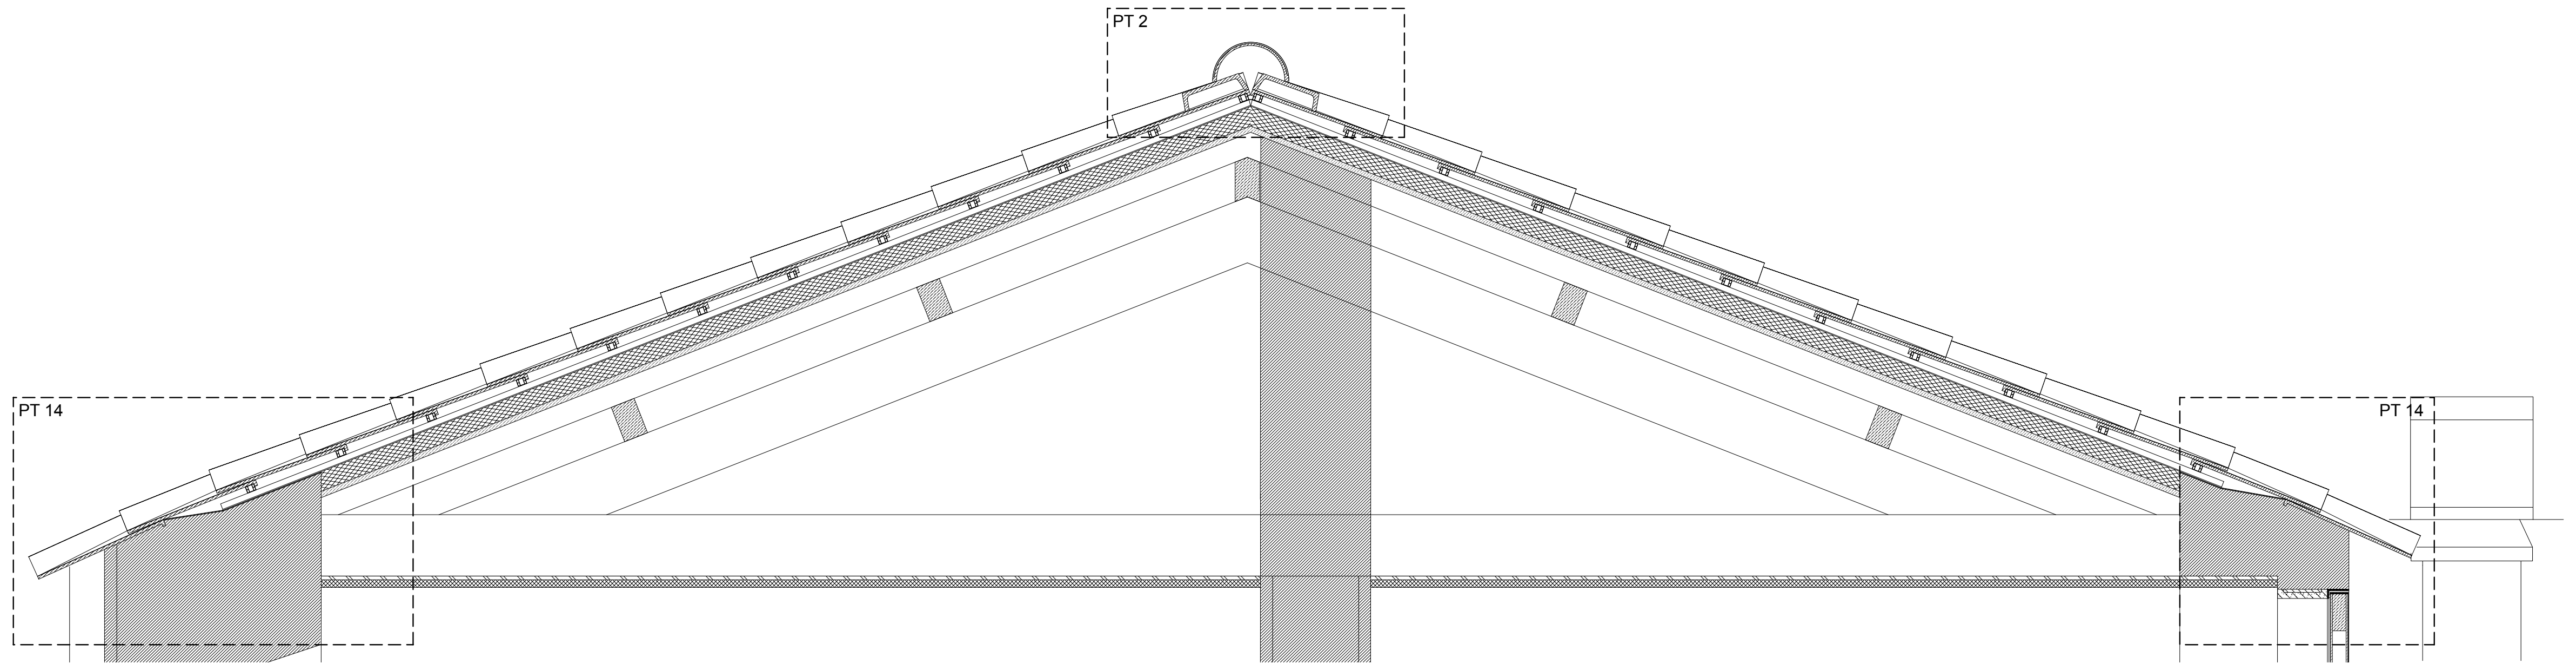
PT 2
PT 14
PT 14

PORMENOR COBERTURA 63
PC7

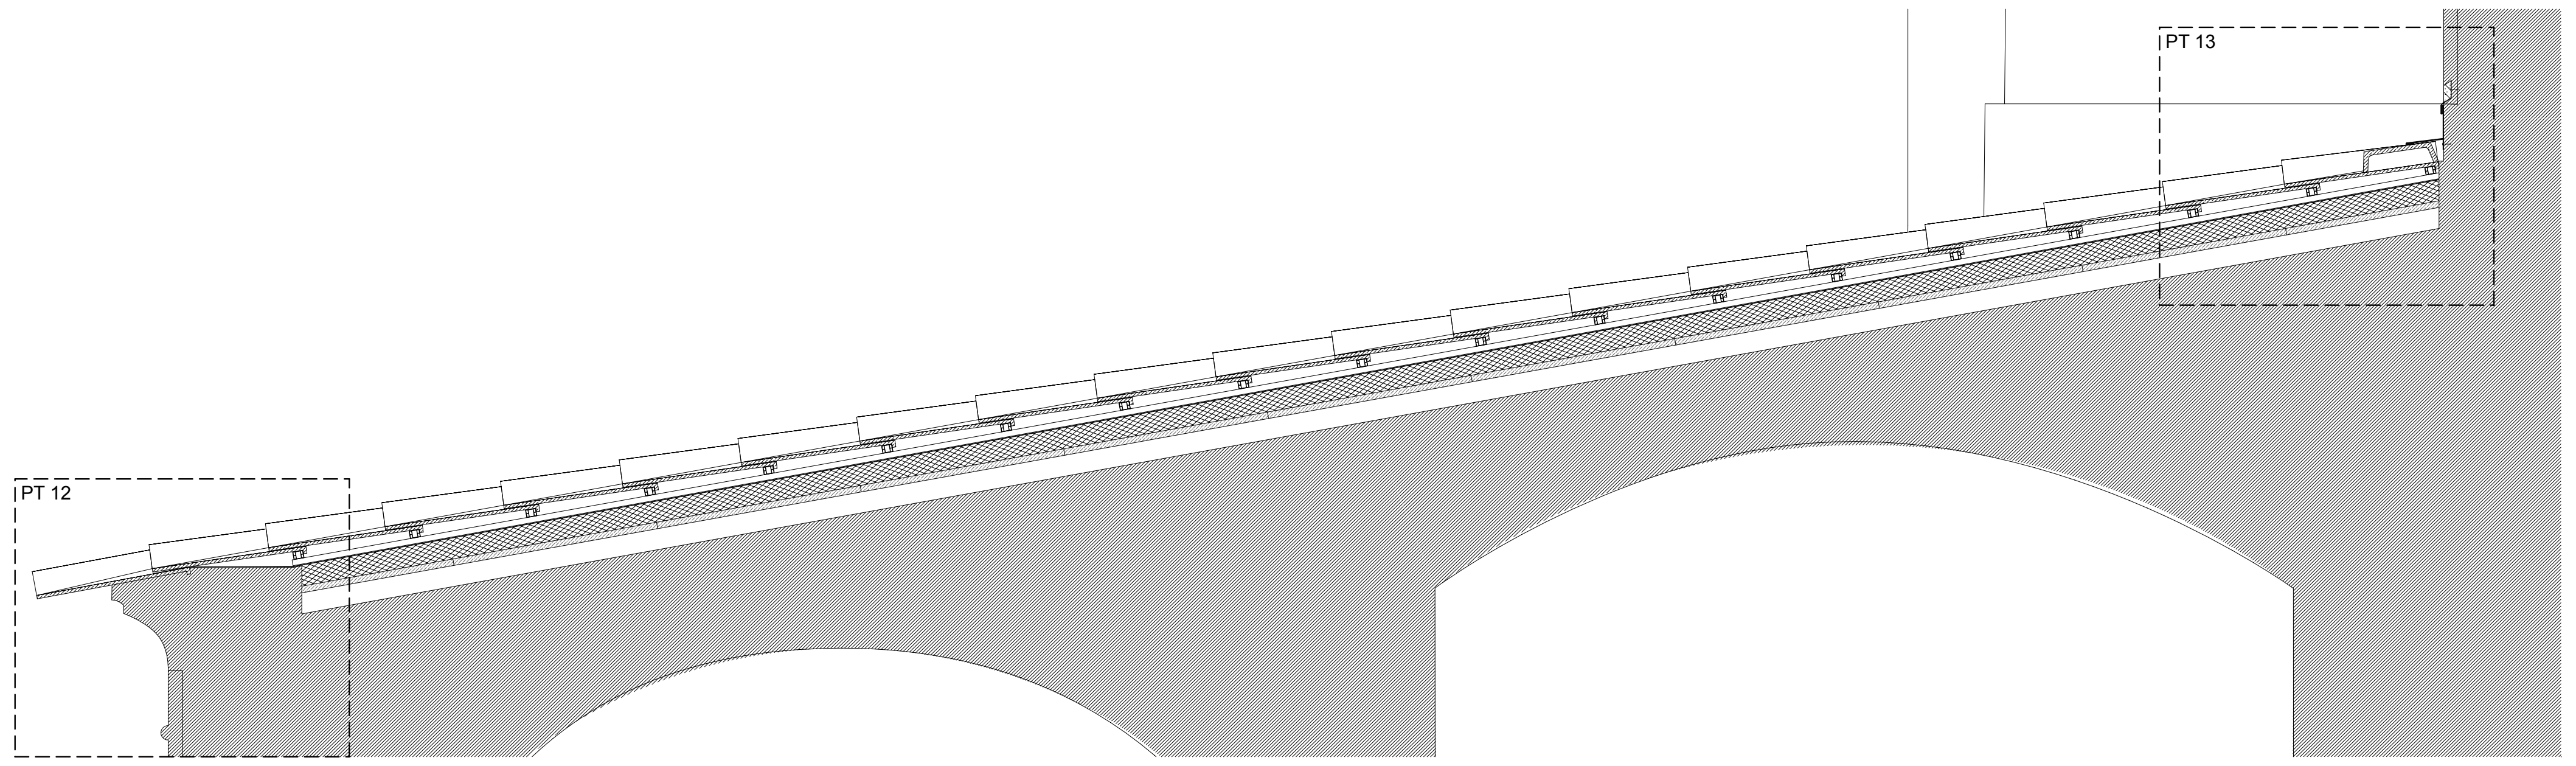

PORMENOR COBERTURA 64
PC6

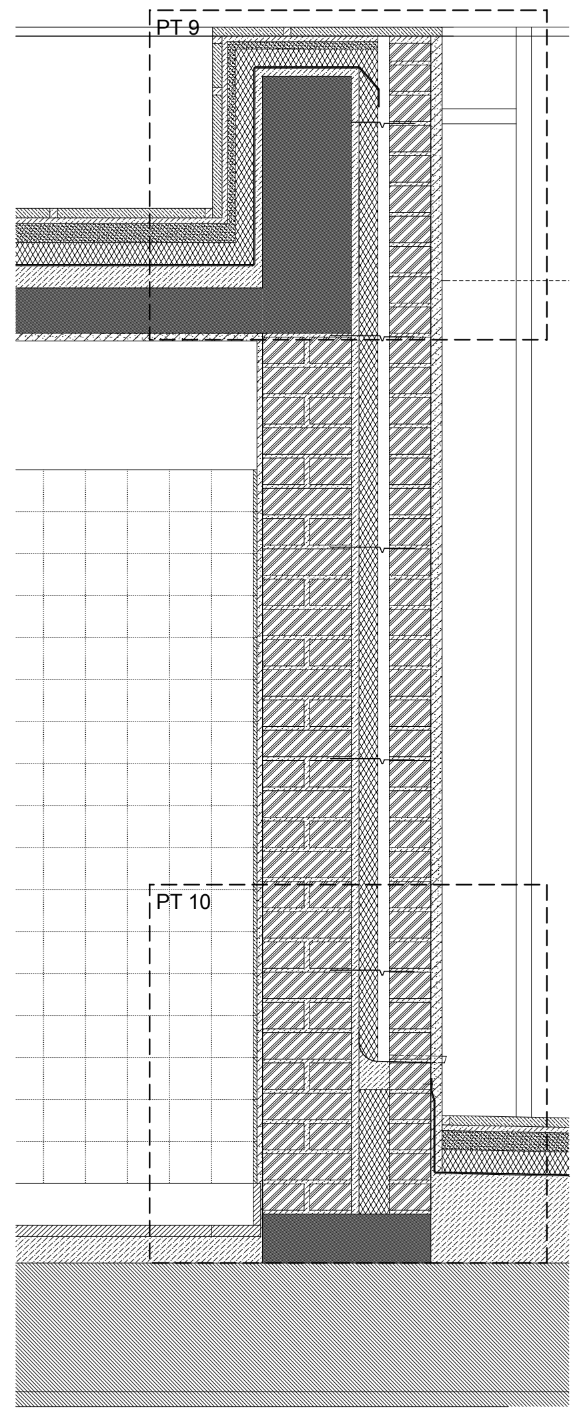

PC4

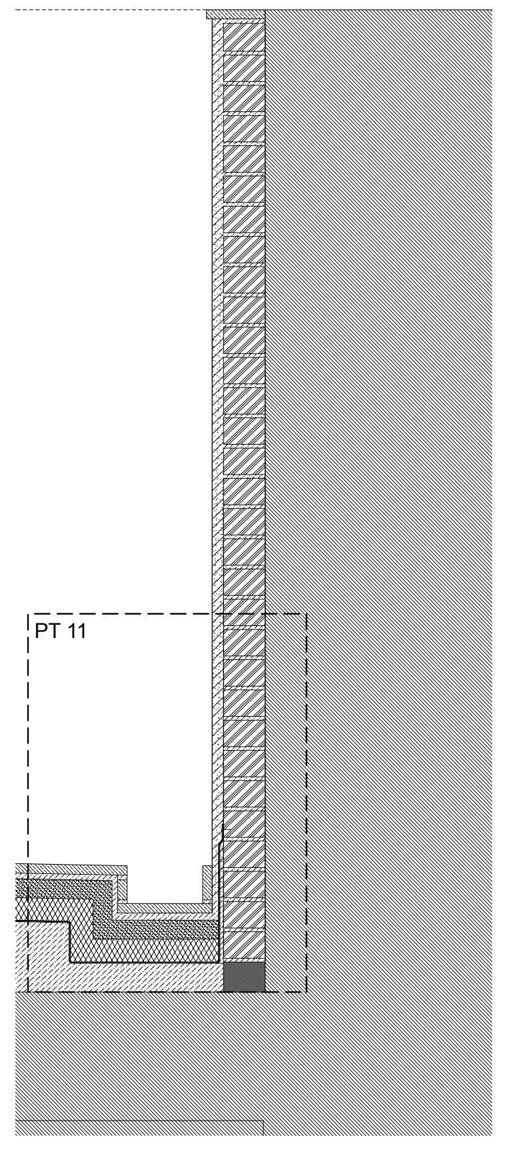

PC5

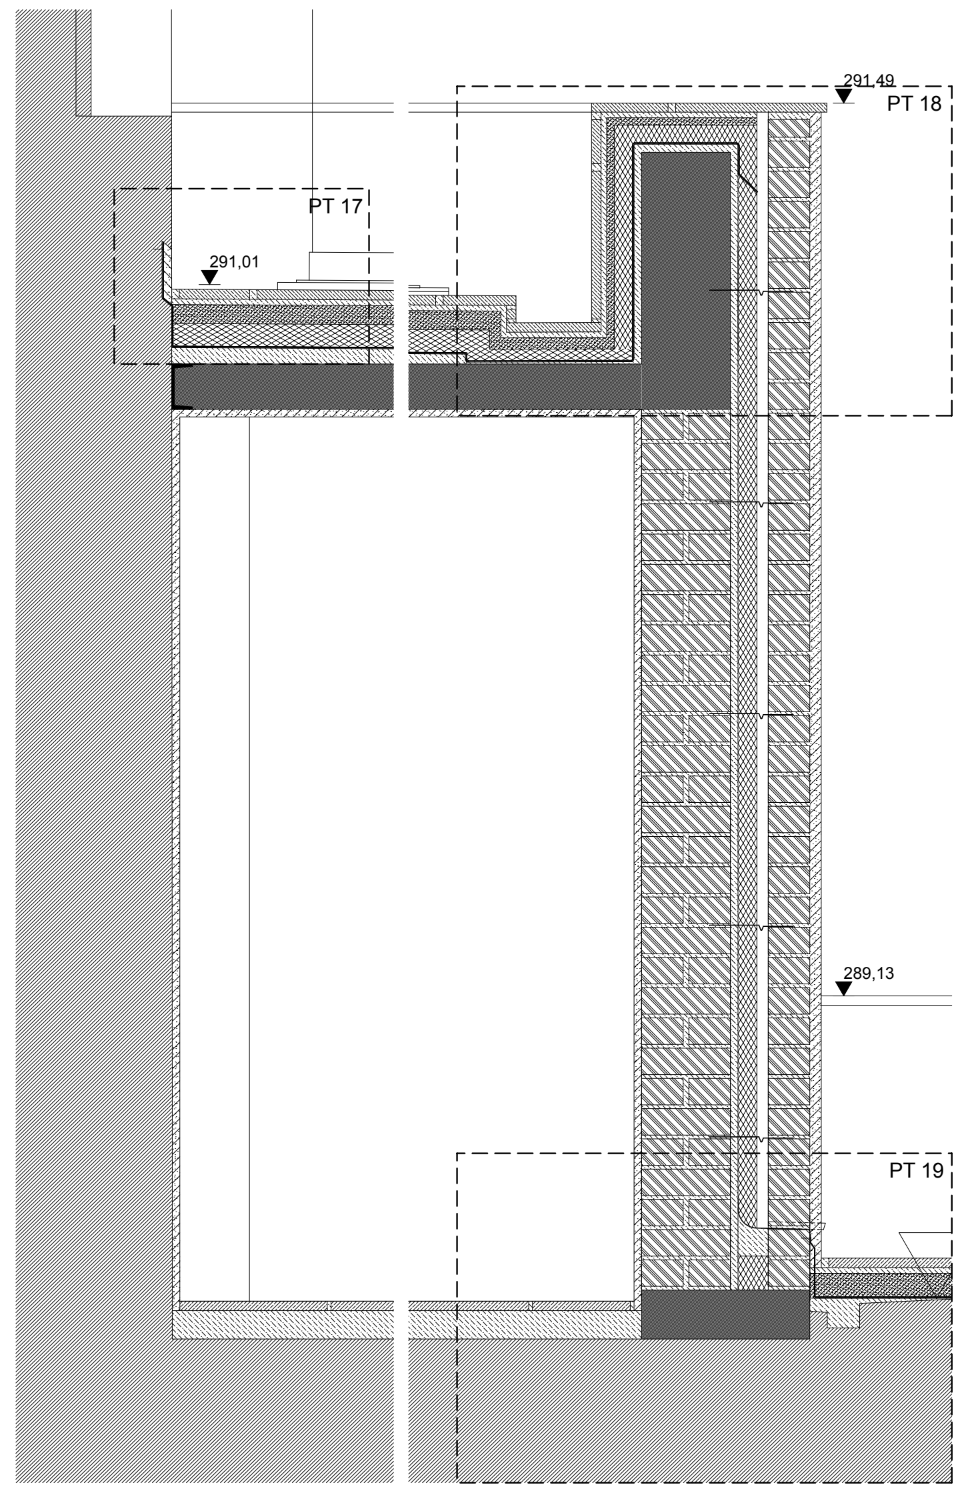
291,49
PT 18
PT 17
291,01
289,13
PT 19

PC9

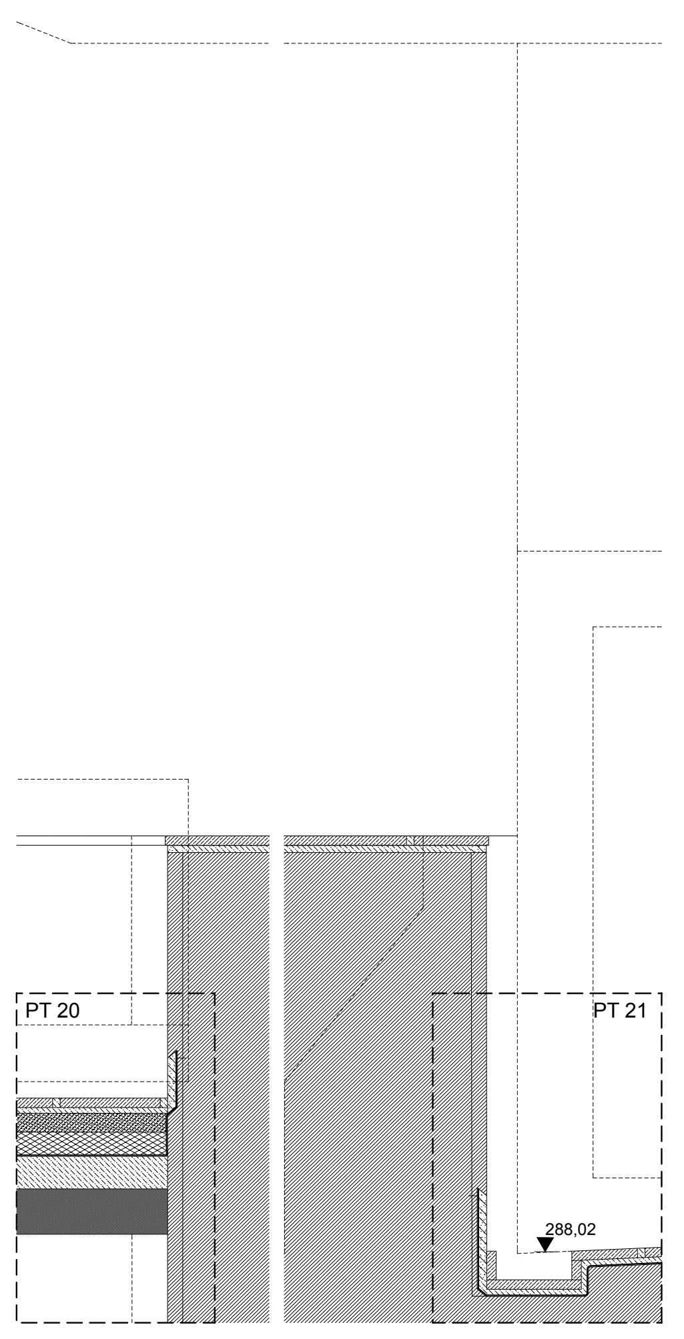
PT 20
PT 21
288,02

PC10

NOTA: COTAS E ESTEREOTOMIAS SERÃO CONFIRMADAS E DEFINIDAS EM OBRA

0,10 COTAS DO PROJECTO PRONTO 0.00 COTAS DO PROJECTO PRONTO 0.00 COTAS DO PROJECTO TOSCO 0.00 ▼ COTAS DO PROJECTO PRONTO 0.00 ▽ COTAS DO PROJECTO TOSCO

▨ ALVENARIA EXISTENTE ■ BETÃO ▨ TIJOLO MACIÇO ▨ TIJOLO VAZADO ▨ BRITA ▨ TOUT-VENANT ▨ AREIA ▨ ENCHIMENTO ▨ BETONILHA ▨ MADEIRA ▨ CONTRAPLACADO / MDF ▨ PEDRA ▤ AUTONIVELANTE / VINILICO ■ FERRO/AÇO INOX/LATÃO ▨ CERÂMICO ▨ REBOCO / GESSO ▨ PLACAS DE GESSO CARTONADO ▨ ISOLAMENTO TÉRMICO ▨ LÃ MINERAL ▤ VIDRO

FÁBRICA DA IGREJA PAROQUIAL - FÁBRICA DE S. PEDRO

RECUPERAÇÃO / REQUALIFICAÇÃO - IGREJA E CONVENTO DE S. FRANCISCO - ÉVORA

ADALBERTO DIAS ARQUITECTO LDA.

gepectrofa
Gabinete de Estudos e Projectos de Engenharia Civil da Trofa, Lda.
Engenharia e Arquitectura

PROJECTO DE EXECUÇÃO - ARQUITECTURA	ESC. 1:20	SETEMBRO 2012
PORMENORES CONSTRUTIVOS TIPO: PC1, PC2, PC3, PC4, PC5, PC6, PC7, PC8, PC9, PC10	REVISÃO - 000	A-4.4

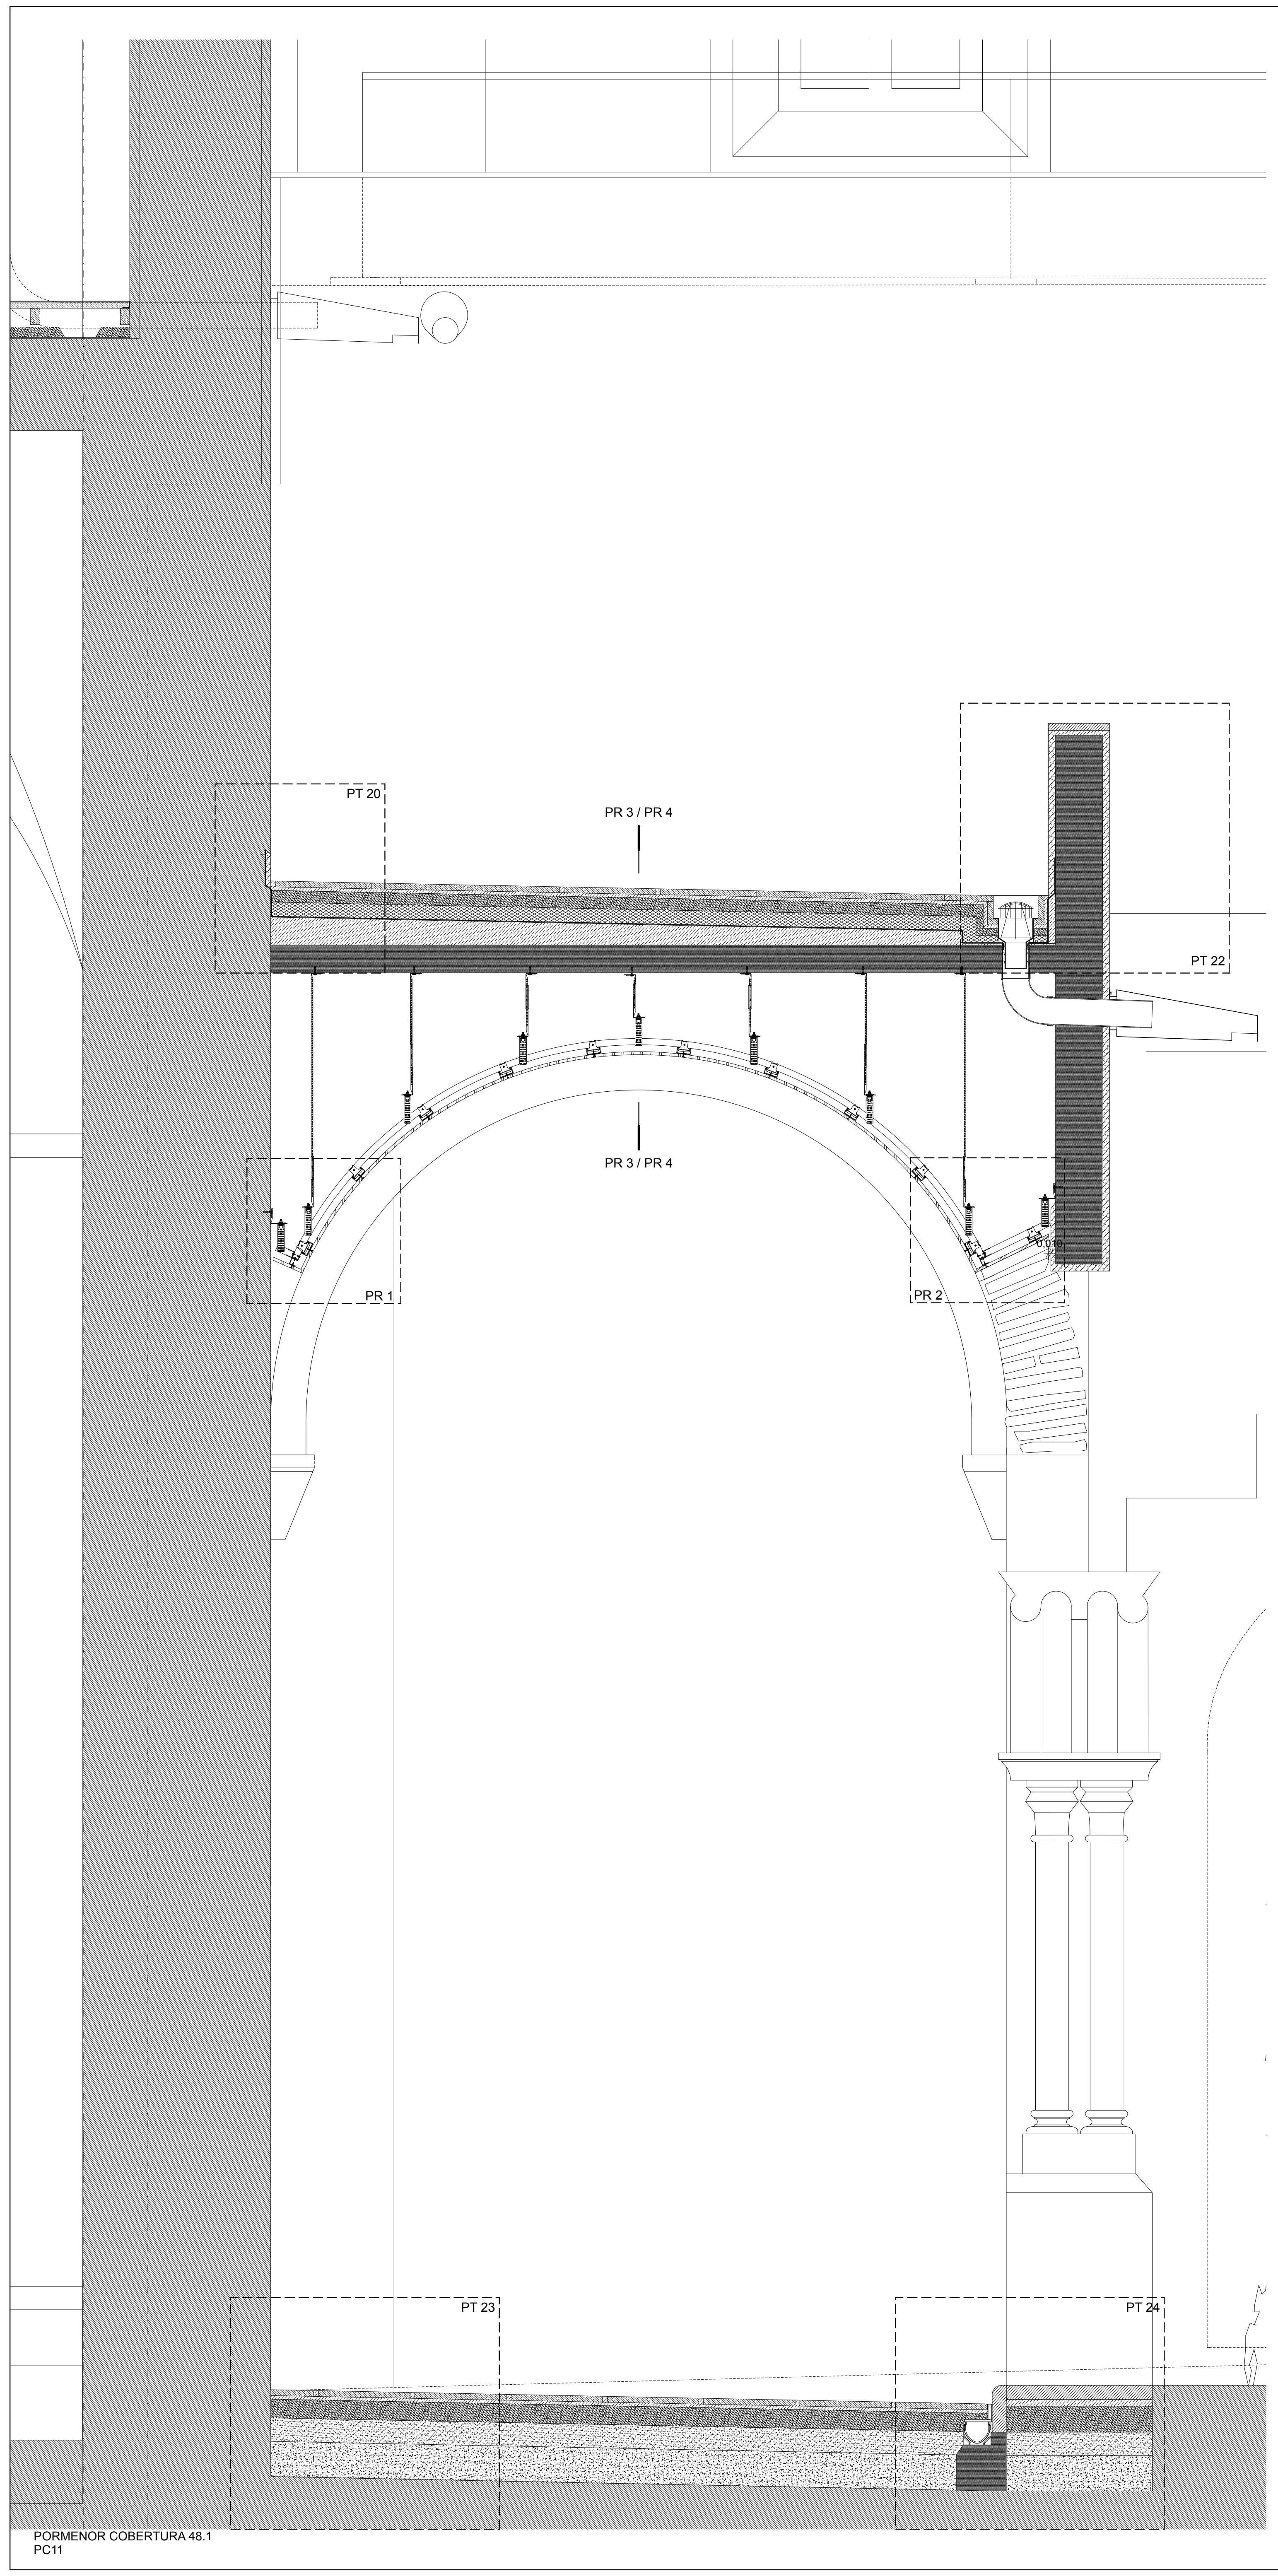
PT 20
PR 3 / PR 4
PT 22
PR 3 / PR 4
PR 1
PR 2
PT 23
PT 24

PORMENOR COBERTURA 48.1
PC11

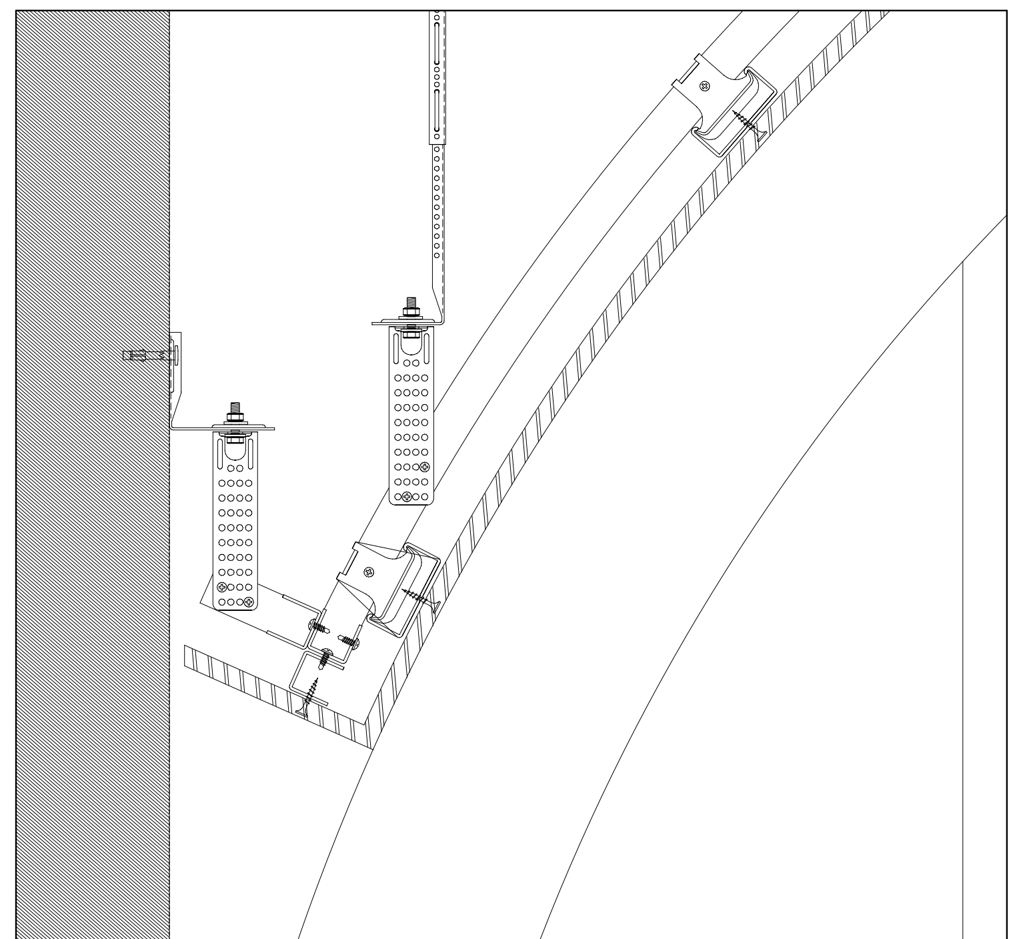

PR1 - REMATE DO SISTEMA DO TIPO AQUAPANEL DA KNAUF OU EQUIVALENTE
JUNTO À PAREDE EXISTENTE A NORTE

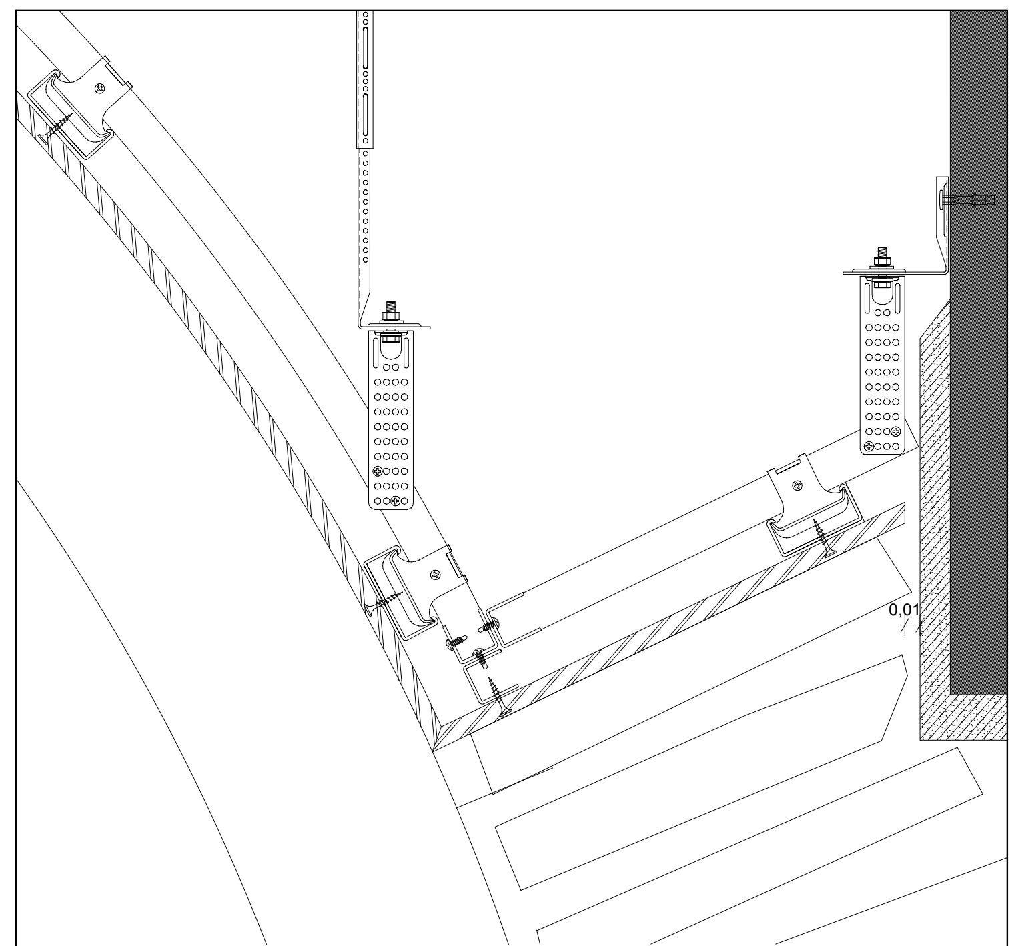

PR2 - REMATE DO SISTEMA DO TIPO AQUAPANEL DA KNAUF OU EQUIVALENTE
JUNTO À VIGA PROJECTADA A SUL

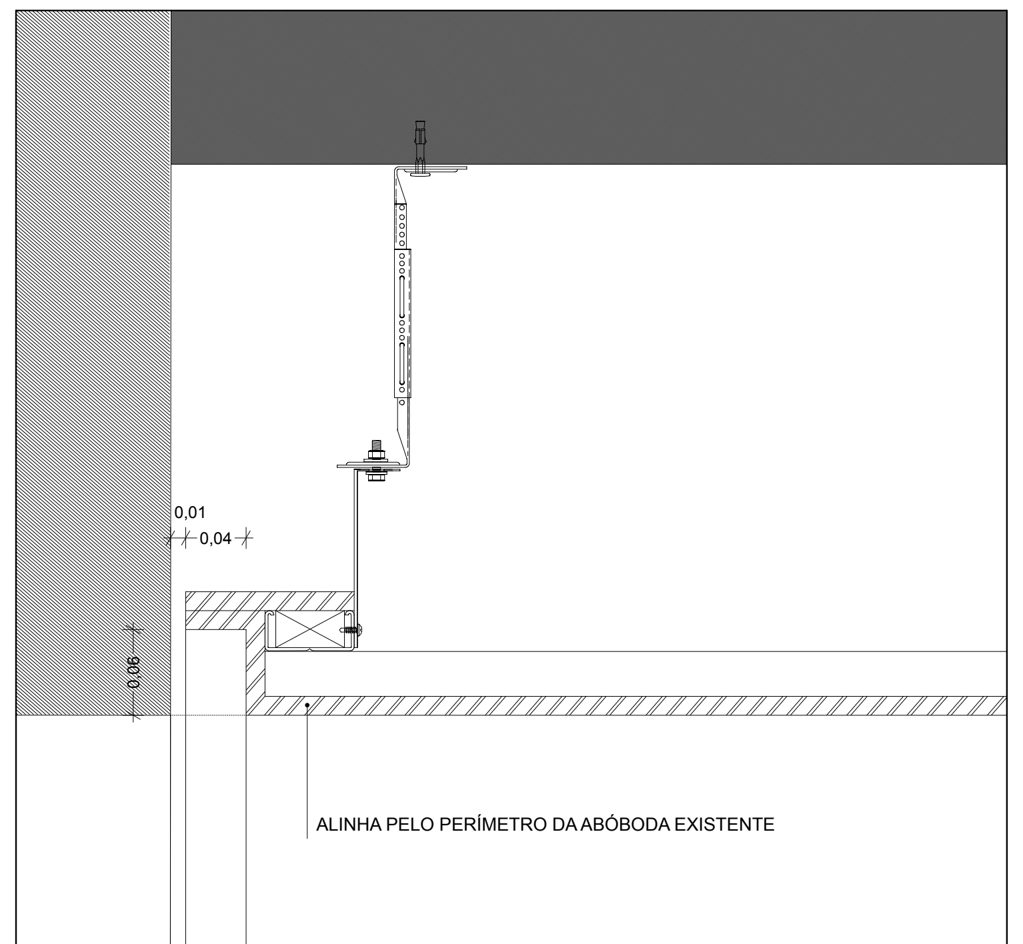
0,01
0,04
0,06
ALINHA PELO PERÍMETRO DA ABÓBODA EXISTENTE

PR3 - REMATE DO SISTEMA DO TIPO AQUAPANEL DA KNAUF OU EQUIVALENTE
JUNTO À ABÓBODA EXISTENTE A POENTE

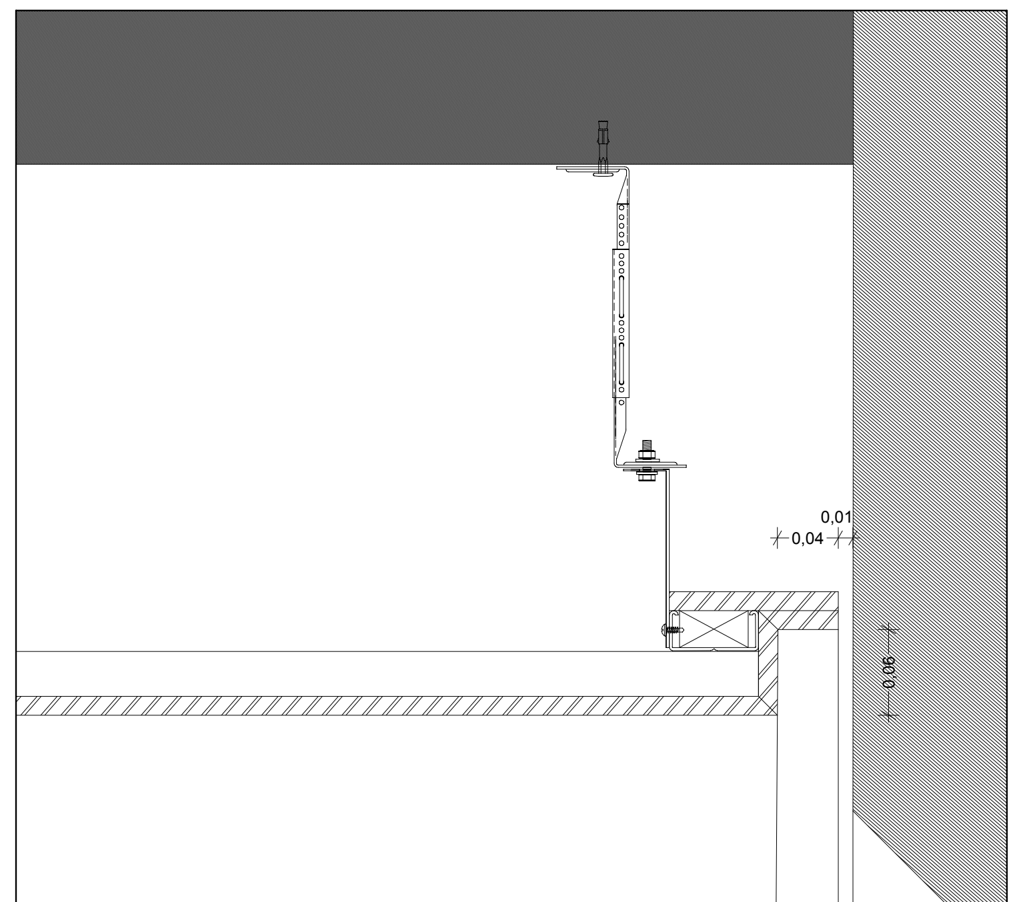

PR4 - REMATE DO SISTEMA DO TIPO AQUAPANEL DA KNAUF OU EQUIVALENTE
JUNTO À ABÓBODA EXISTENTE A NASCENTE

PORMENORES DOS REMATES DO SISTEMA DO TIPO AQUAPANEL DA KNAUF OU EQUIVALENTE

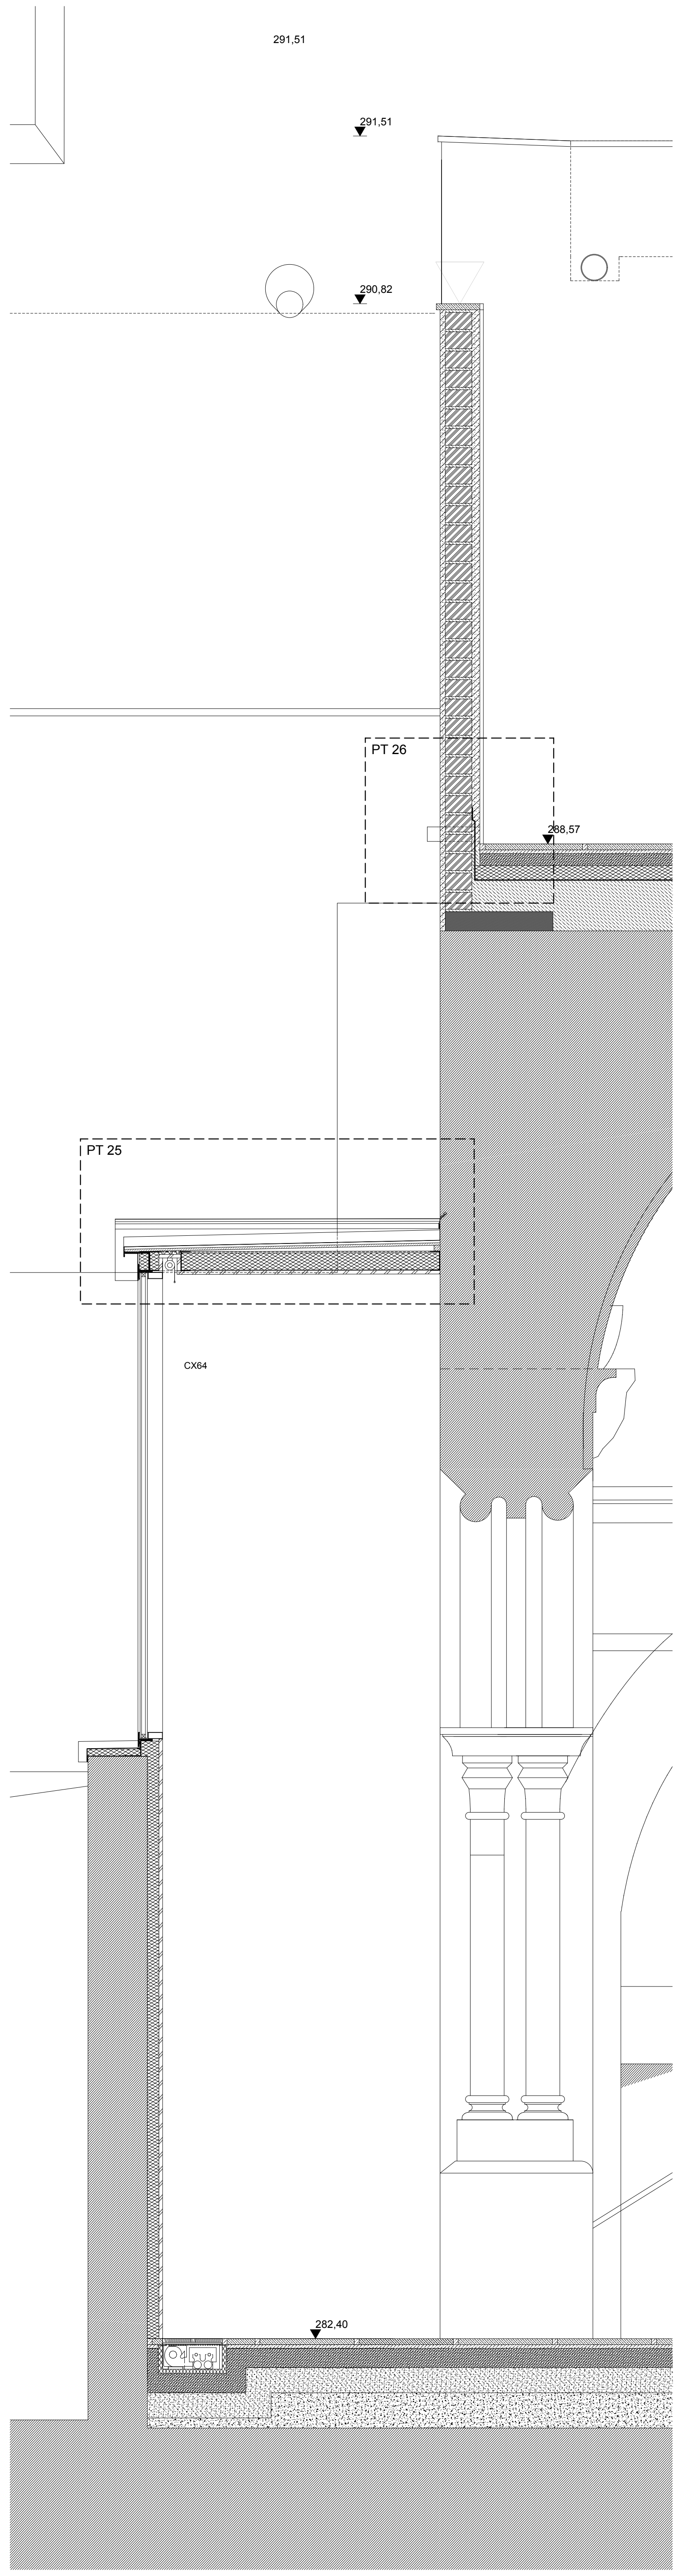
291,51
291,51
290,82
PT 26
288,57
PT 25
CX64
282,40

PC12

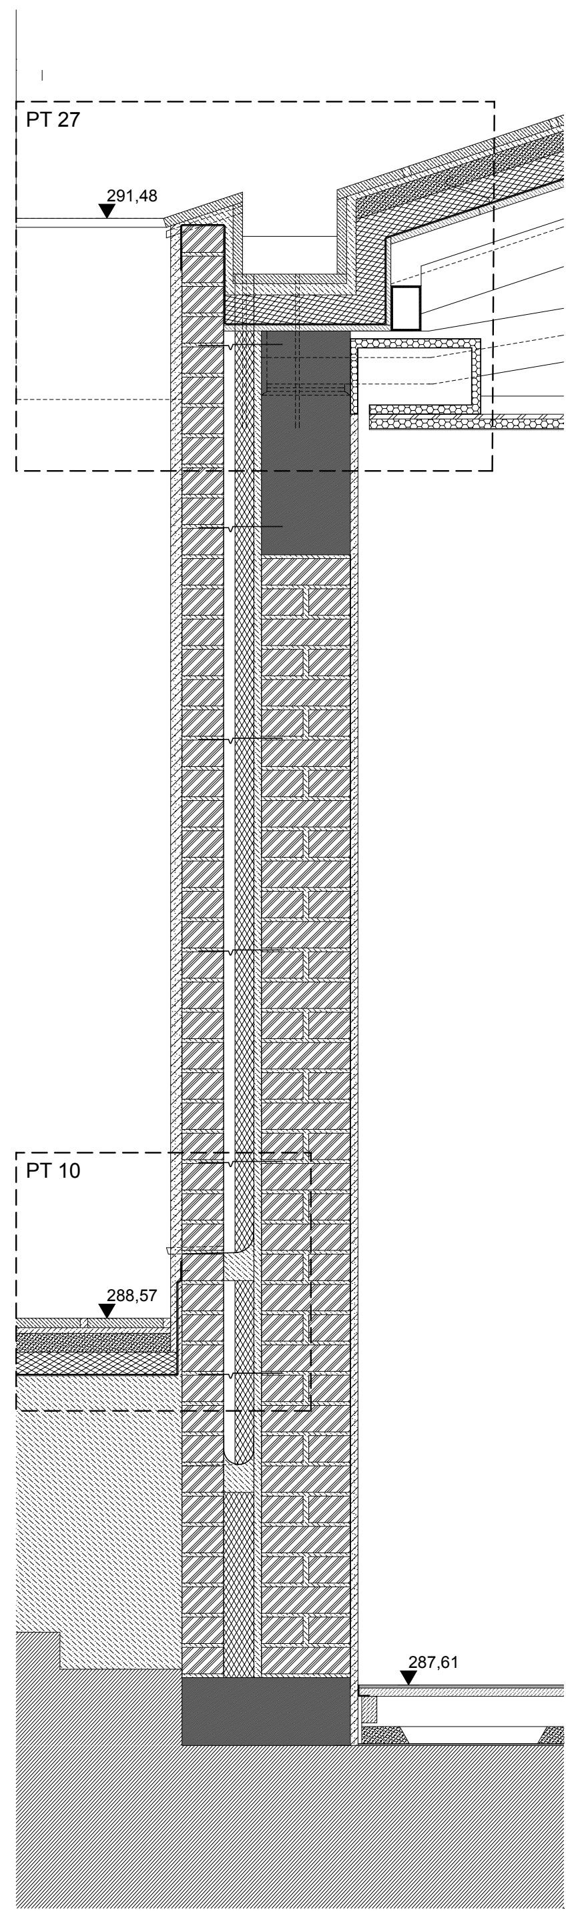
PT 27
291,48
PT 10
288,57
287,61

PC13

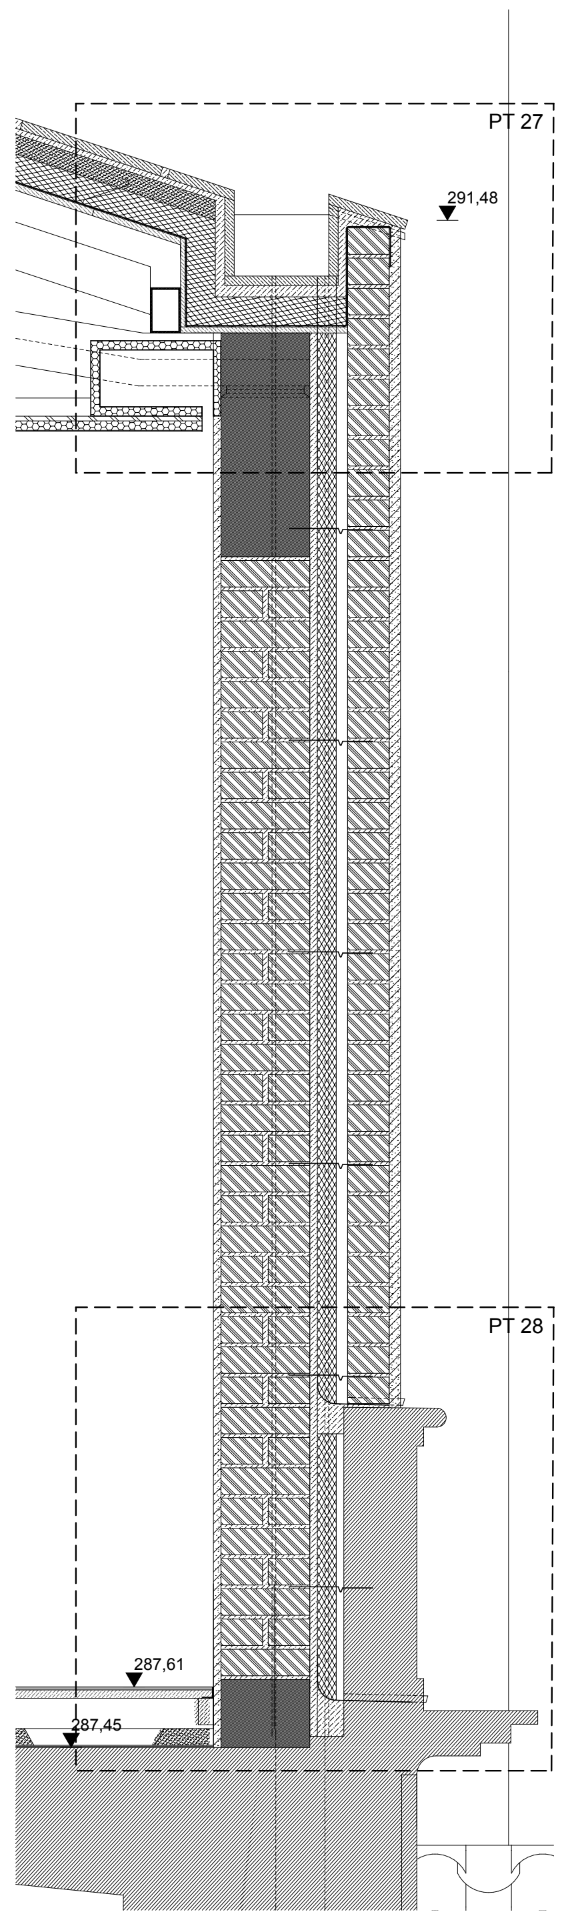
PT 27
291,48
PT 28
287,61
287,45

PC14

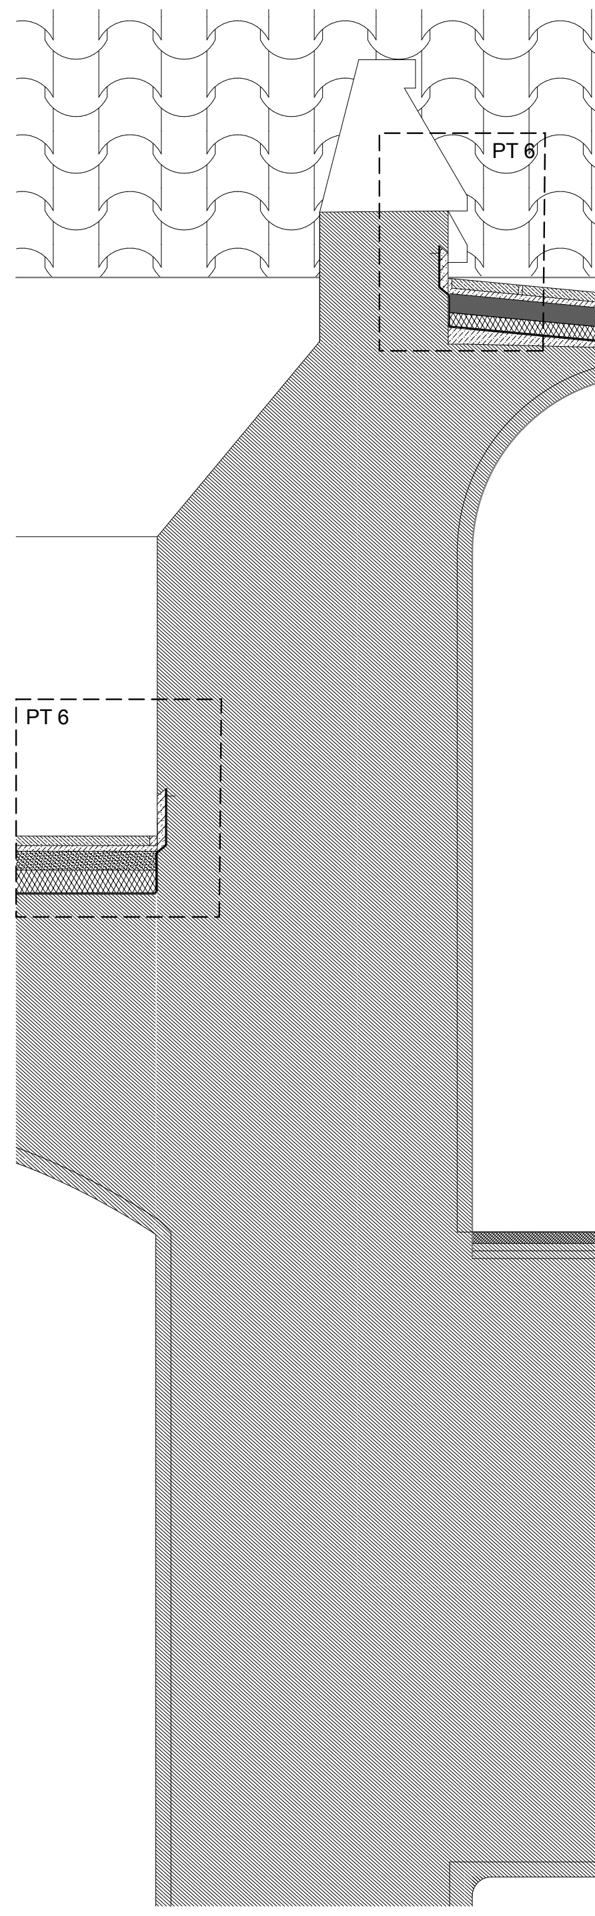
PT 6
PT 29
PT 6
PT 30

PC15

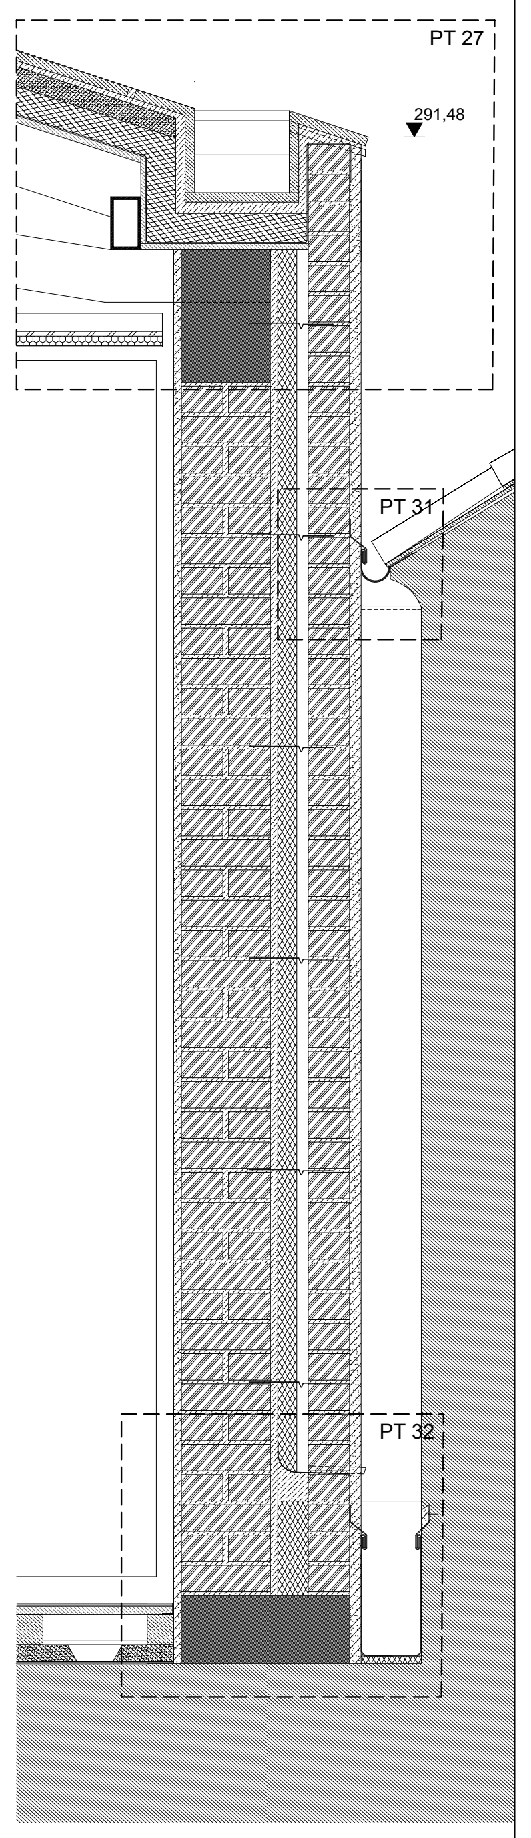
PT 27
291,48
PT 31
PT 32

PC16

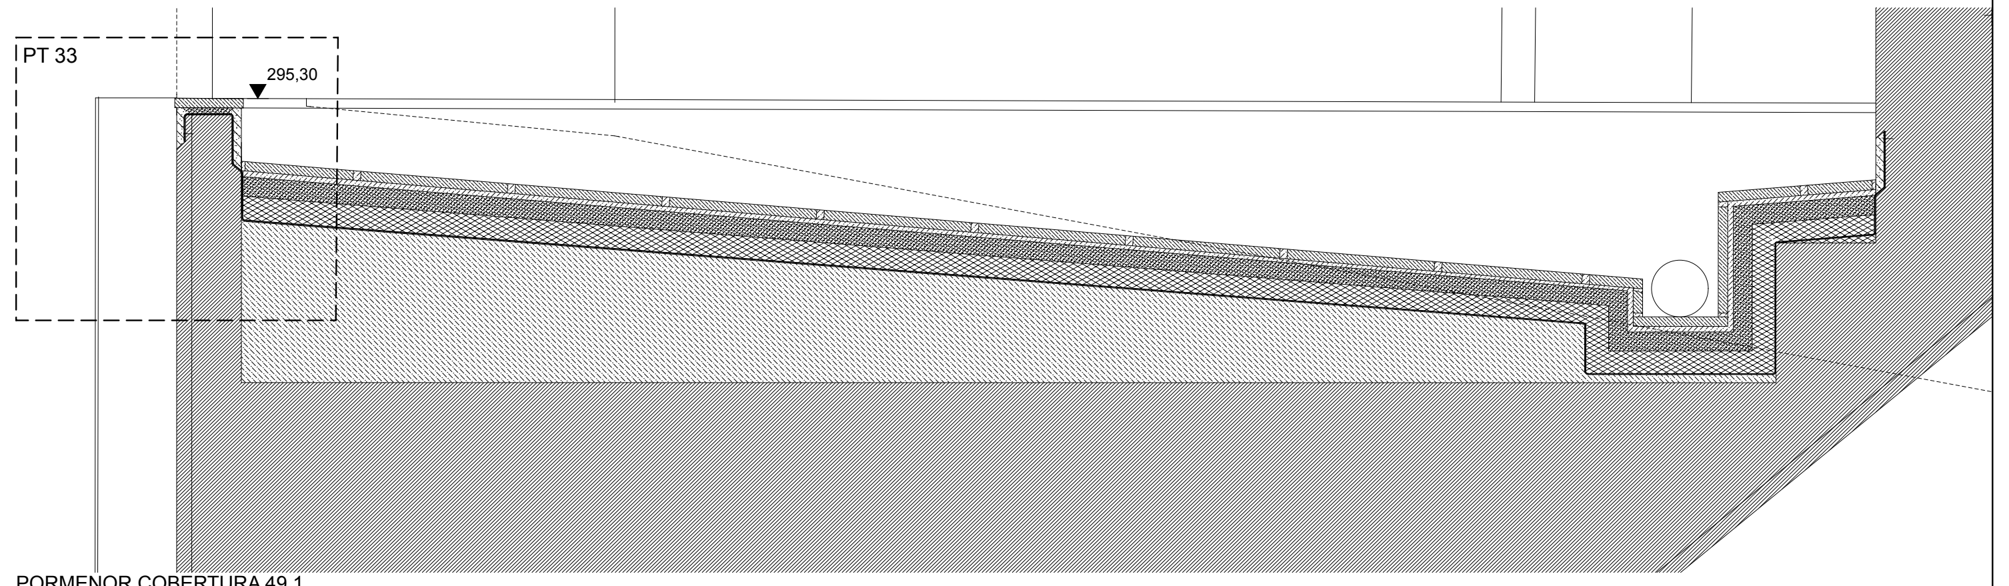

PORMENOR COBERTURA 49.1
PC17

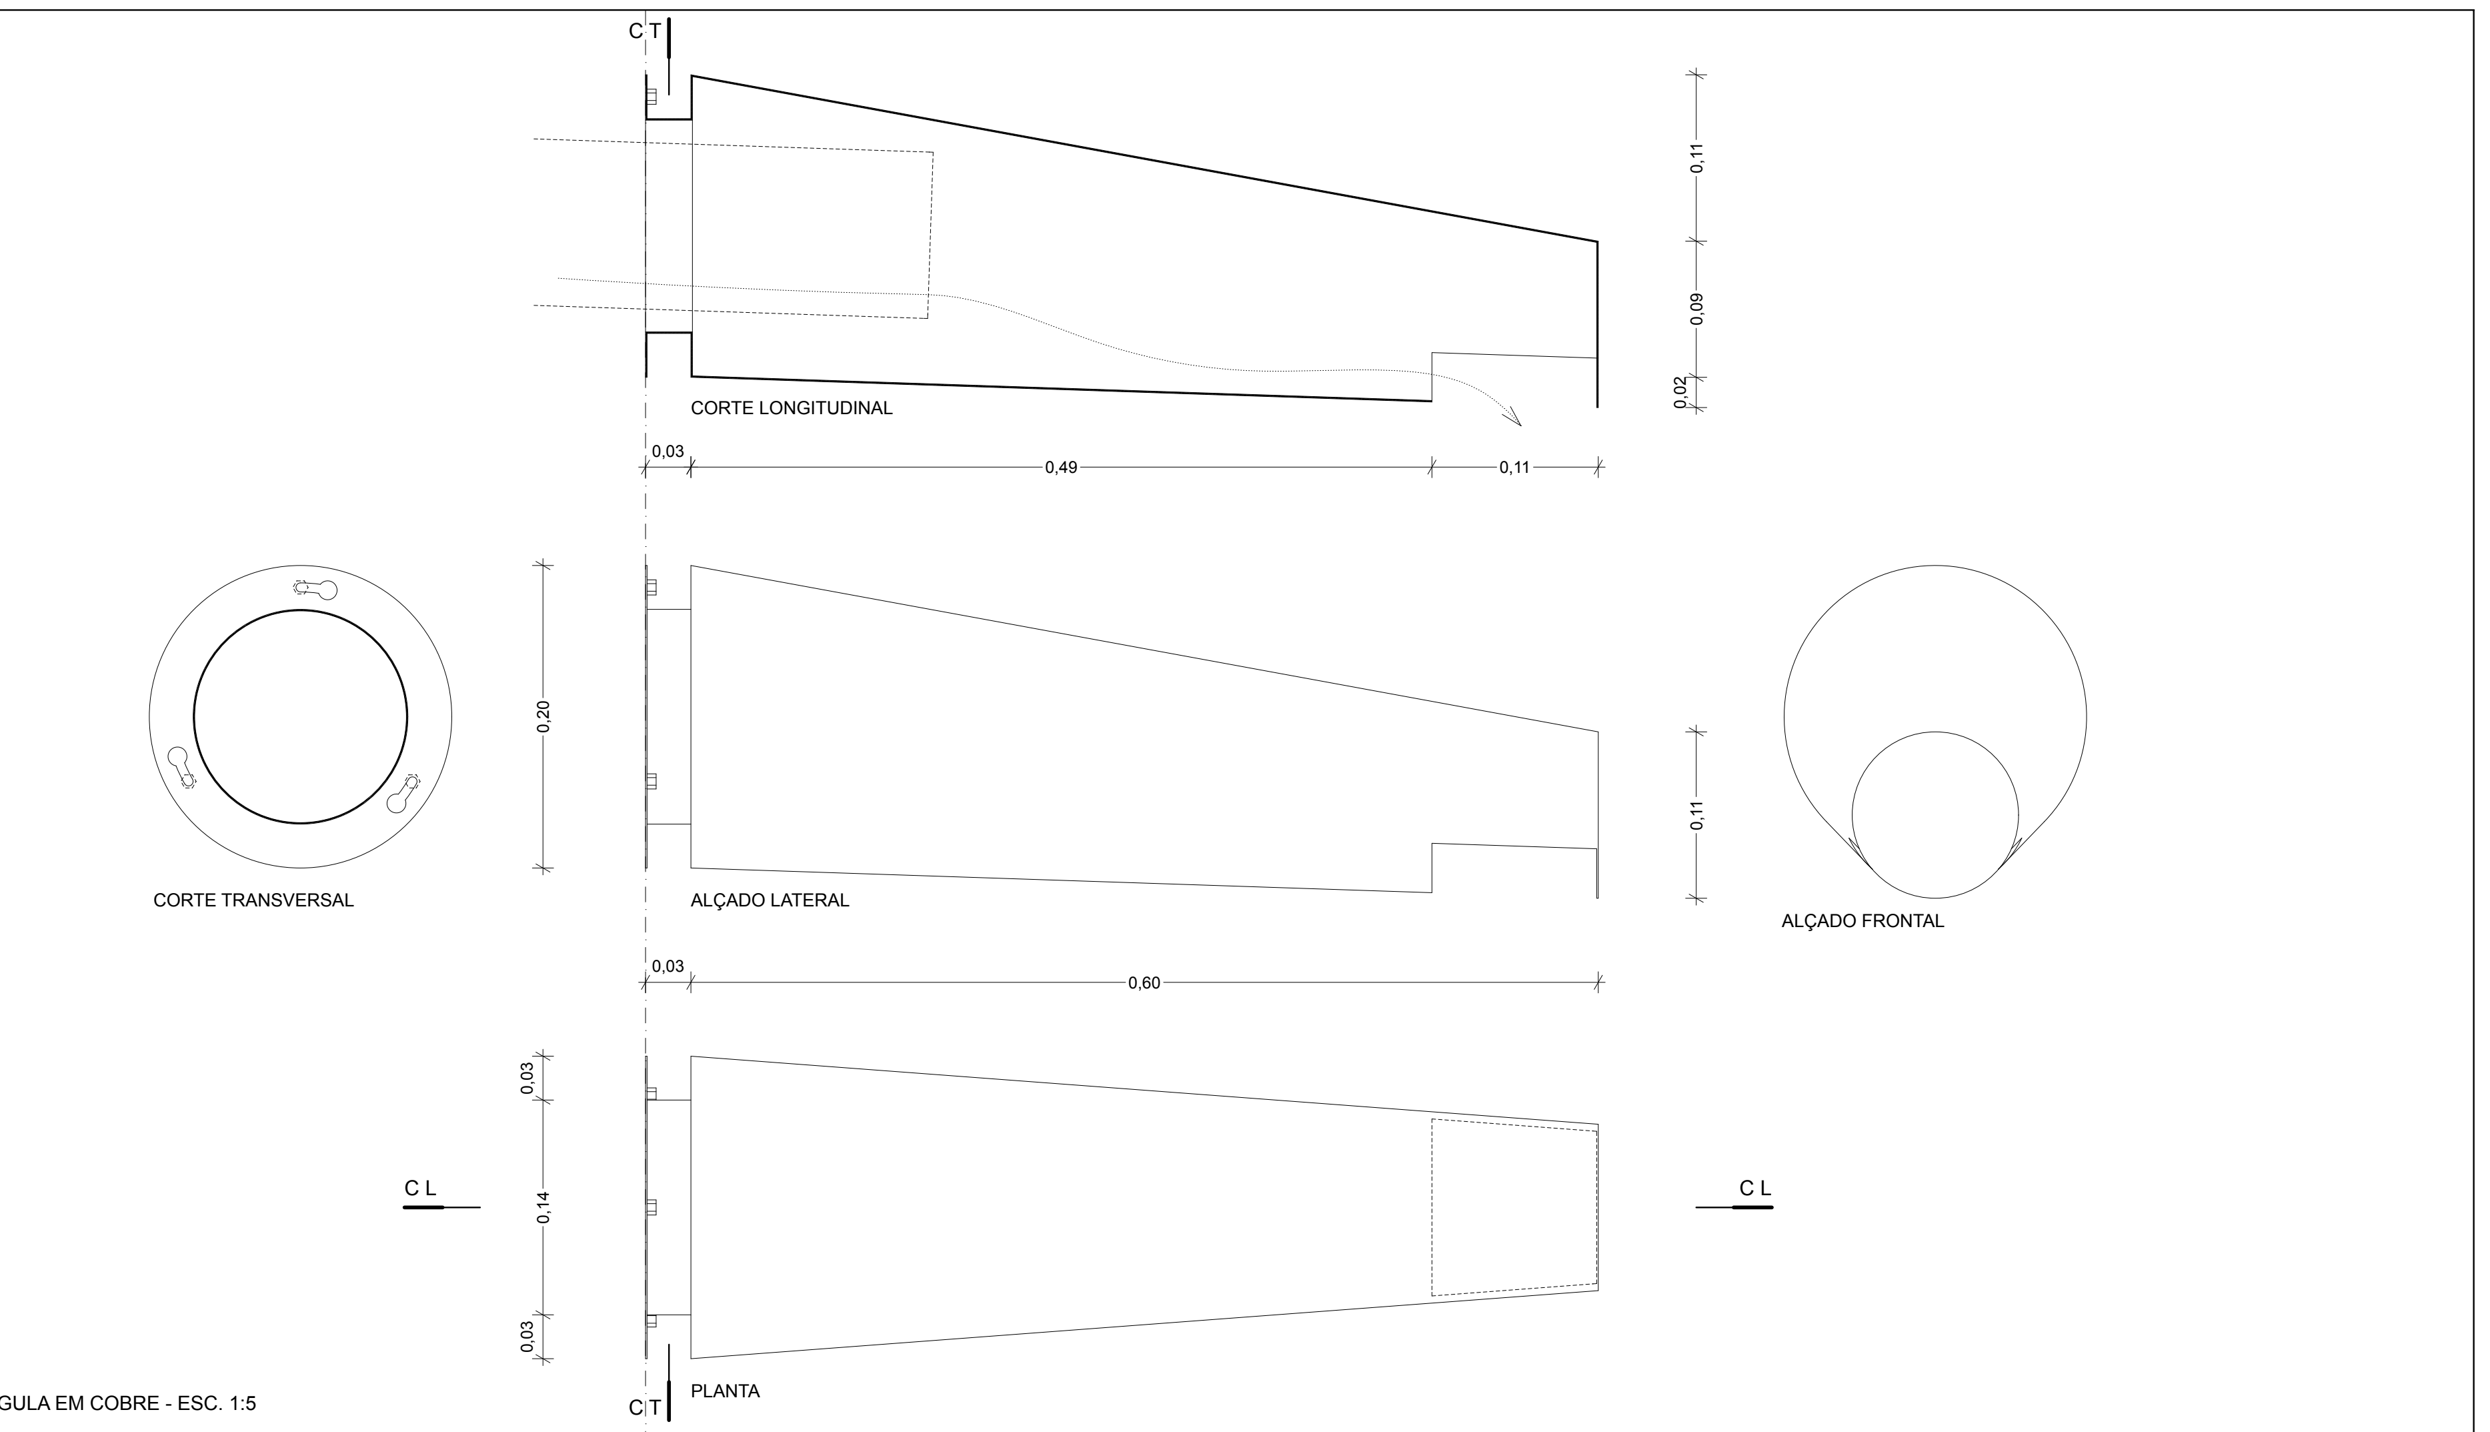
C T
0,11
0,09
0,02
CORTE LONGITUDINAL
0,03
0,49
0,11
CORTE TRANSVERSAL
0,20
ALÇADO LATERAL
0,11
ALÇADO FRONTAL
0,03
0,60
C L
0,03
0,14
0,03
C L
C T
PLANTA

PORMENOR GÁRGULA EM COBRE - ESC. 1:5

NOTA: COTAS E ESTEREOTOMIAS SERÃO CONFIRMADAS E DEFINIDAS EM OBRA

0,10 COTAS DO PROJECTO PRONTO
0.00 COTAS DO PROJECTO PRONTO
0.00 COTAS DO PROJECTO TOSCO
0.00 ▼ COTAS DO PROJECTO PRONTO
0.00 ▽ COTAS DO PROJECTO TOSCO

▨ ALVENARIA EXISTENTE
■ BETÃO
▨ TIJOLO MACIÇO
▨ TIJOLO VAZADO
▨ BRITA
▨ TOUT-VENANT
▨ AREIA
▨ ENCHIMENTO
▨ BETONILHA
▨ MADEIRA
☐ CONTRAPLACADO / MDF
▨ PEDRA
═ AUTONIVELANTE / VINILICO
■ FERRO/AÇO INOX/LATÃO
▨ CERÂMICO
▨ REBOCO / GESSO
▨ PLACAS DE GESSO CARTONADO
▨ ISOLAMENTO TÉRMICO
▨ LÃ MINERAL
▨ VIDRO

FÁBRICA DA IGREJA PAROQUIAL - FÁBRICA DE S. PEDRO

RECUPERAÇÃO / REQUALIFICAÇÃO - IGREJA E CONVENTO DE S. FRANCISCO - ÉVORA

ADALBERTO DIAS ARQUITECTO LDA.
gepectrofa
Gabinete de Estudos e Projectos de Engenharia Civil da Trofa, Lda.
Engenharia e Arquitectura

PROJECTO DE EXECUÇÃO - ARQUITECTURA	ESC. 1:20 1:5	SETEMBRO 2012
PORMENORES CONST.TIPO: PC11 a PC17, REMATES SIST.AQUAPANEL, GÁRGULA EM COBRE	REVISÃO - 000	A-4.5

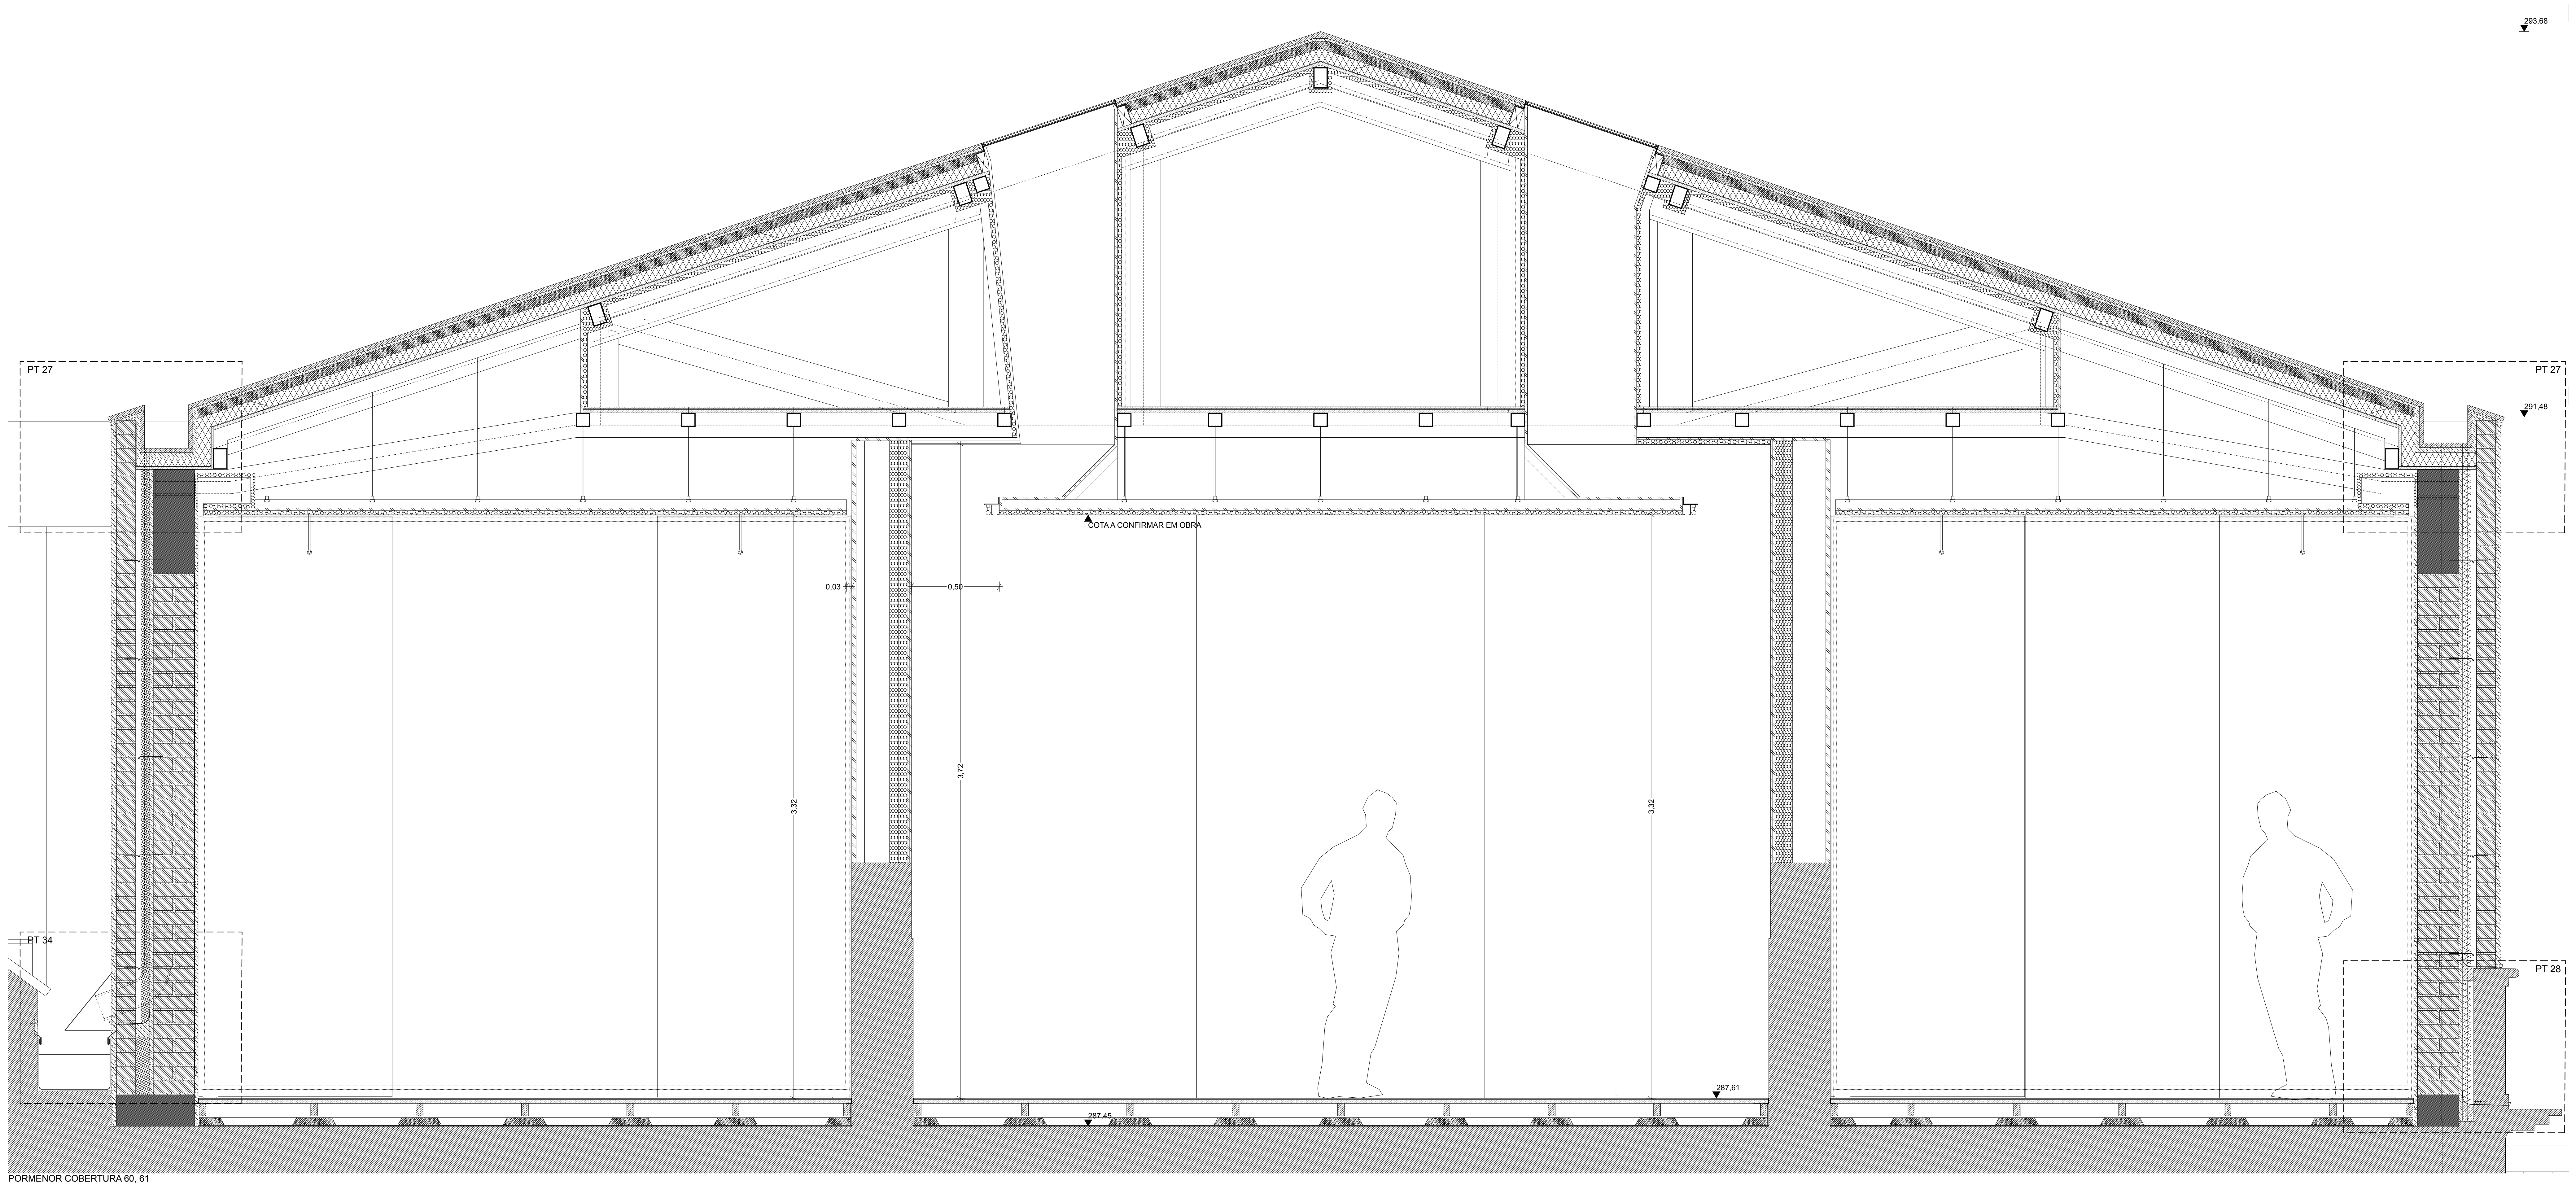

PORMENOR COBERTURA 60, 61
PC18 - ESCALA 1:20

PC12

NOTA: COTAS E ESTEREOTOMIAS SERÃO CONFIRMADAS E DEFINIDAS EM OBRA

0,10 COTAS DO PROJECTO PRONTO · 0.00 COTAS DO PROJECTO PRONTO · 0.00 COTAS DO PROJECTO TOSCO · ▼0.00 COTAS DO PROJECTO PRONTO · ▽0.00 COTAS DO PROJECTO TOSCO

▨ ALVENARIA EXISTENTE · ■ BETÃO · ▨ TIJOLO MACIÇO · ▨ TIJOLO VAZADO · ▨ BRITA · ▨ TOUT-VENANT · ▨ AREIA · ▨ ENCHIMENTO · ▨ BETONILHA · ▨ MADEIRA · ▨ CONTRAPLACADO / MDF · ▨ PEDRA · ☰ AUTONIVELANTE / VINILICO · ■ FERRO/AÇO INOX/LATÃO · ▨ CERÂMICO · ▨ REBOCO / GESSO · ▨ PLACAS DE GESSO CARTONADO · ▨ ISOLAMENTO TÉRMICO · ▨ LÃ MINERAL · ▨ VIDRO

FÁBRICA DA IGREJA PAROQUIAL - FÁBRICA DE S. PEDRO

RECUPERAÇÃO / REQUALIFICAÇÃO - IGREJA E CONVENTO DE S. FRANCISCO - ÉVORA

ADALBERTO DIAS
ARQUITECTO LDA.

gepectrofa
Gabinete de Estudos e Projectos de Engenharia Civil da Trofa, Lda.
Engenharia e Arquitectura

PROJECTO DE EXECUÇÃO - ARQUITECTURA	ESC. 1:20	SETEMBRO 2012
PORMENORES CONSTRUTIVOS TIPO: PC18	REVISÃO - 000	A-4.6

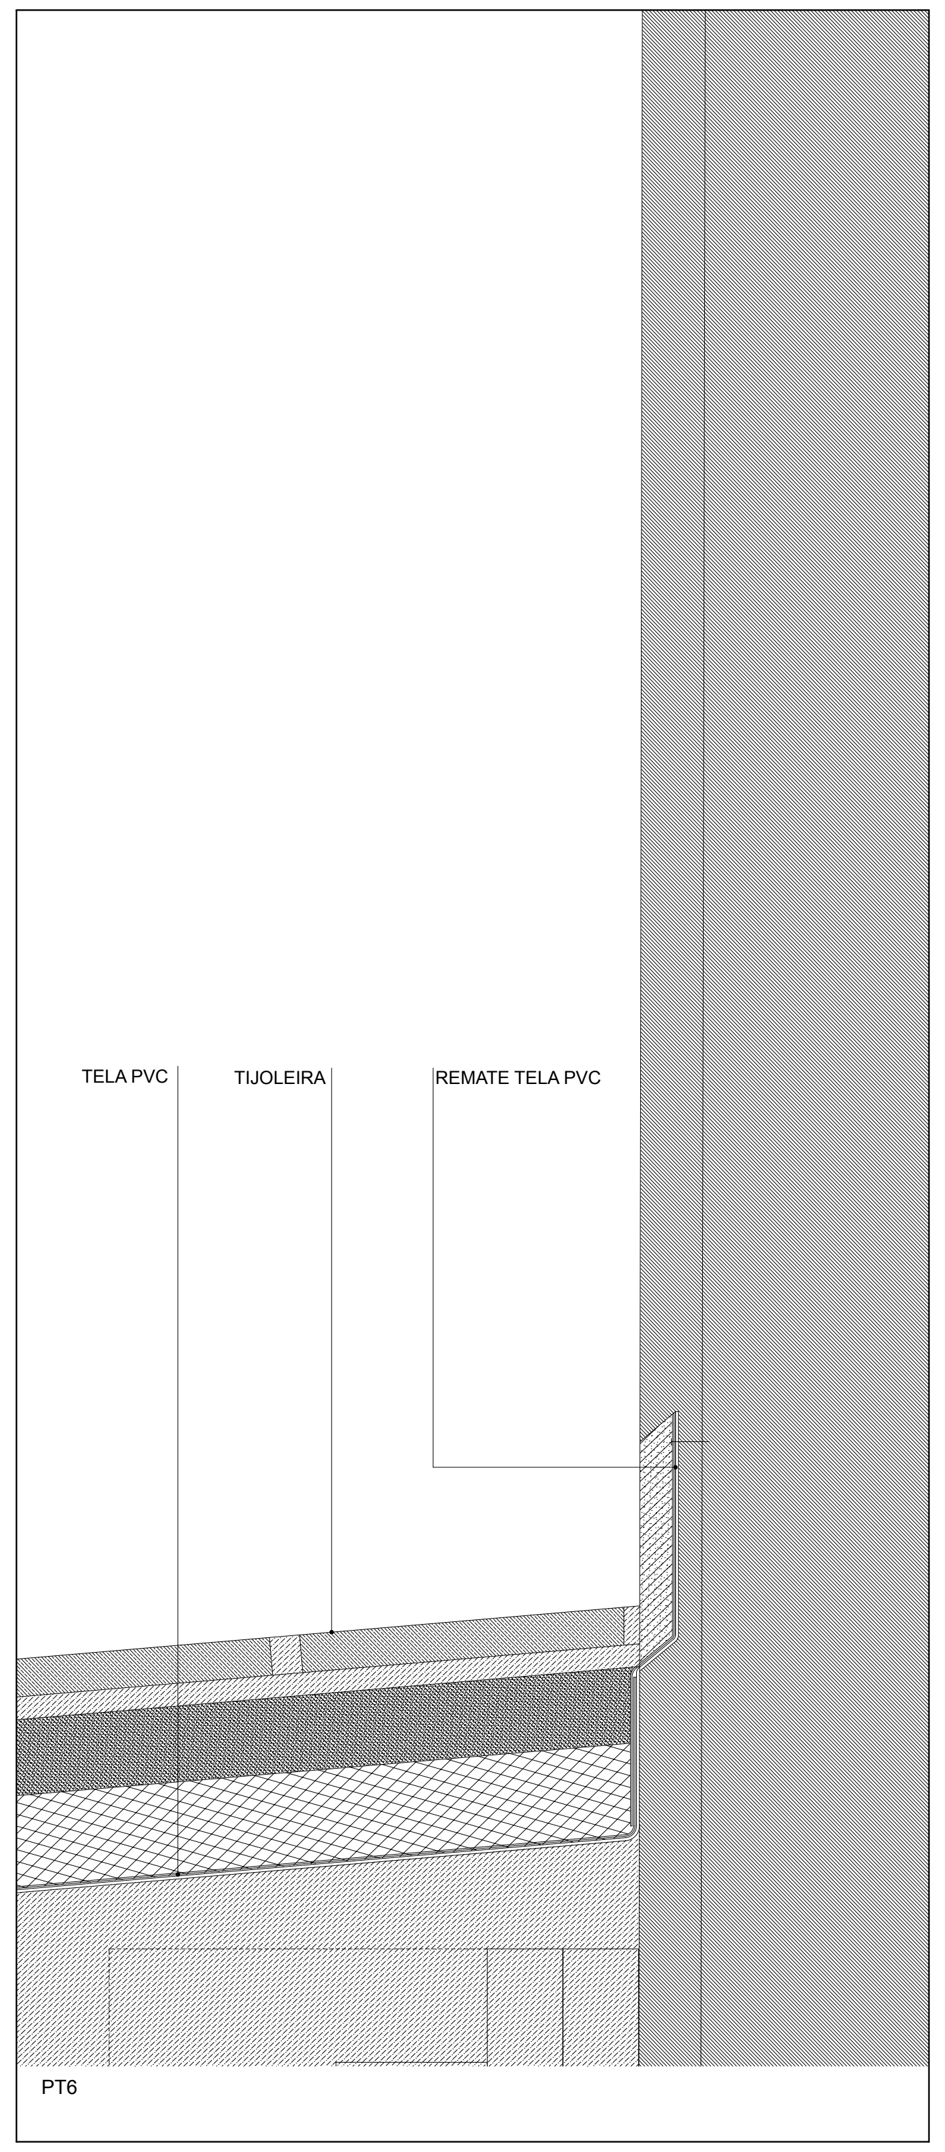
PT6
TELA PVC
TIJOLEIRA
REMATE TELA PVC

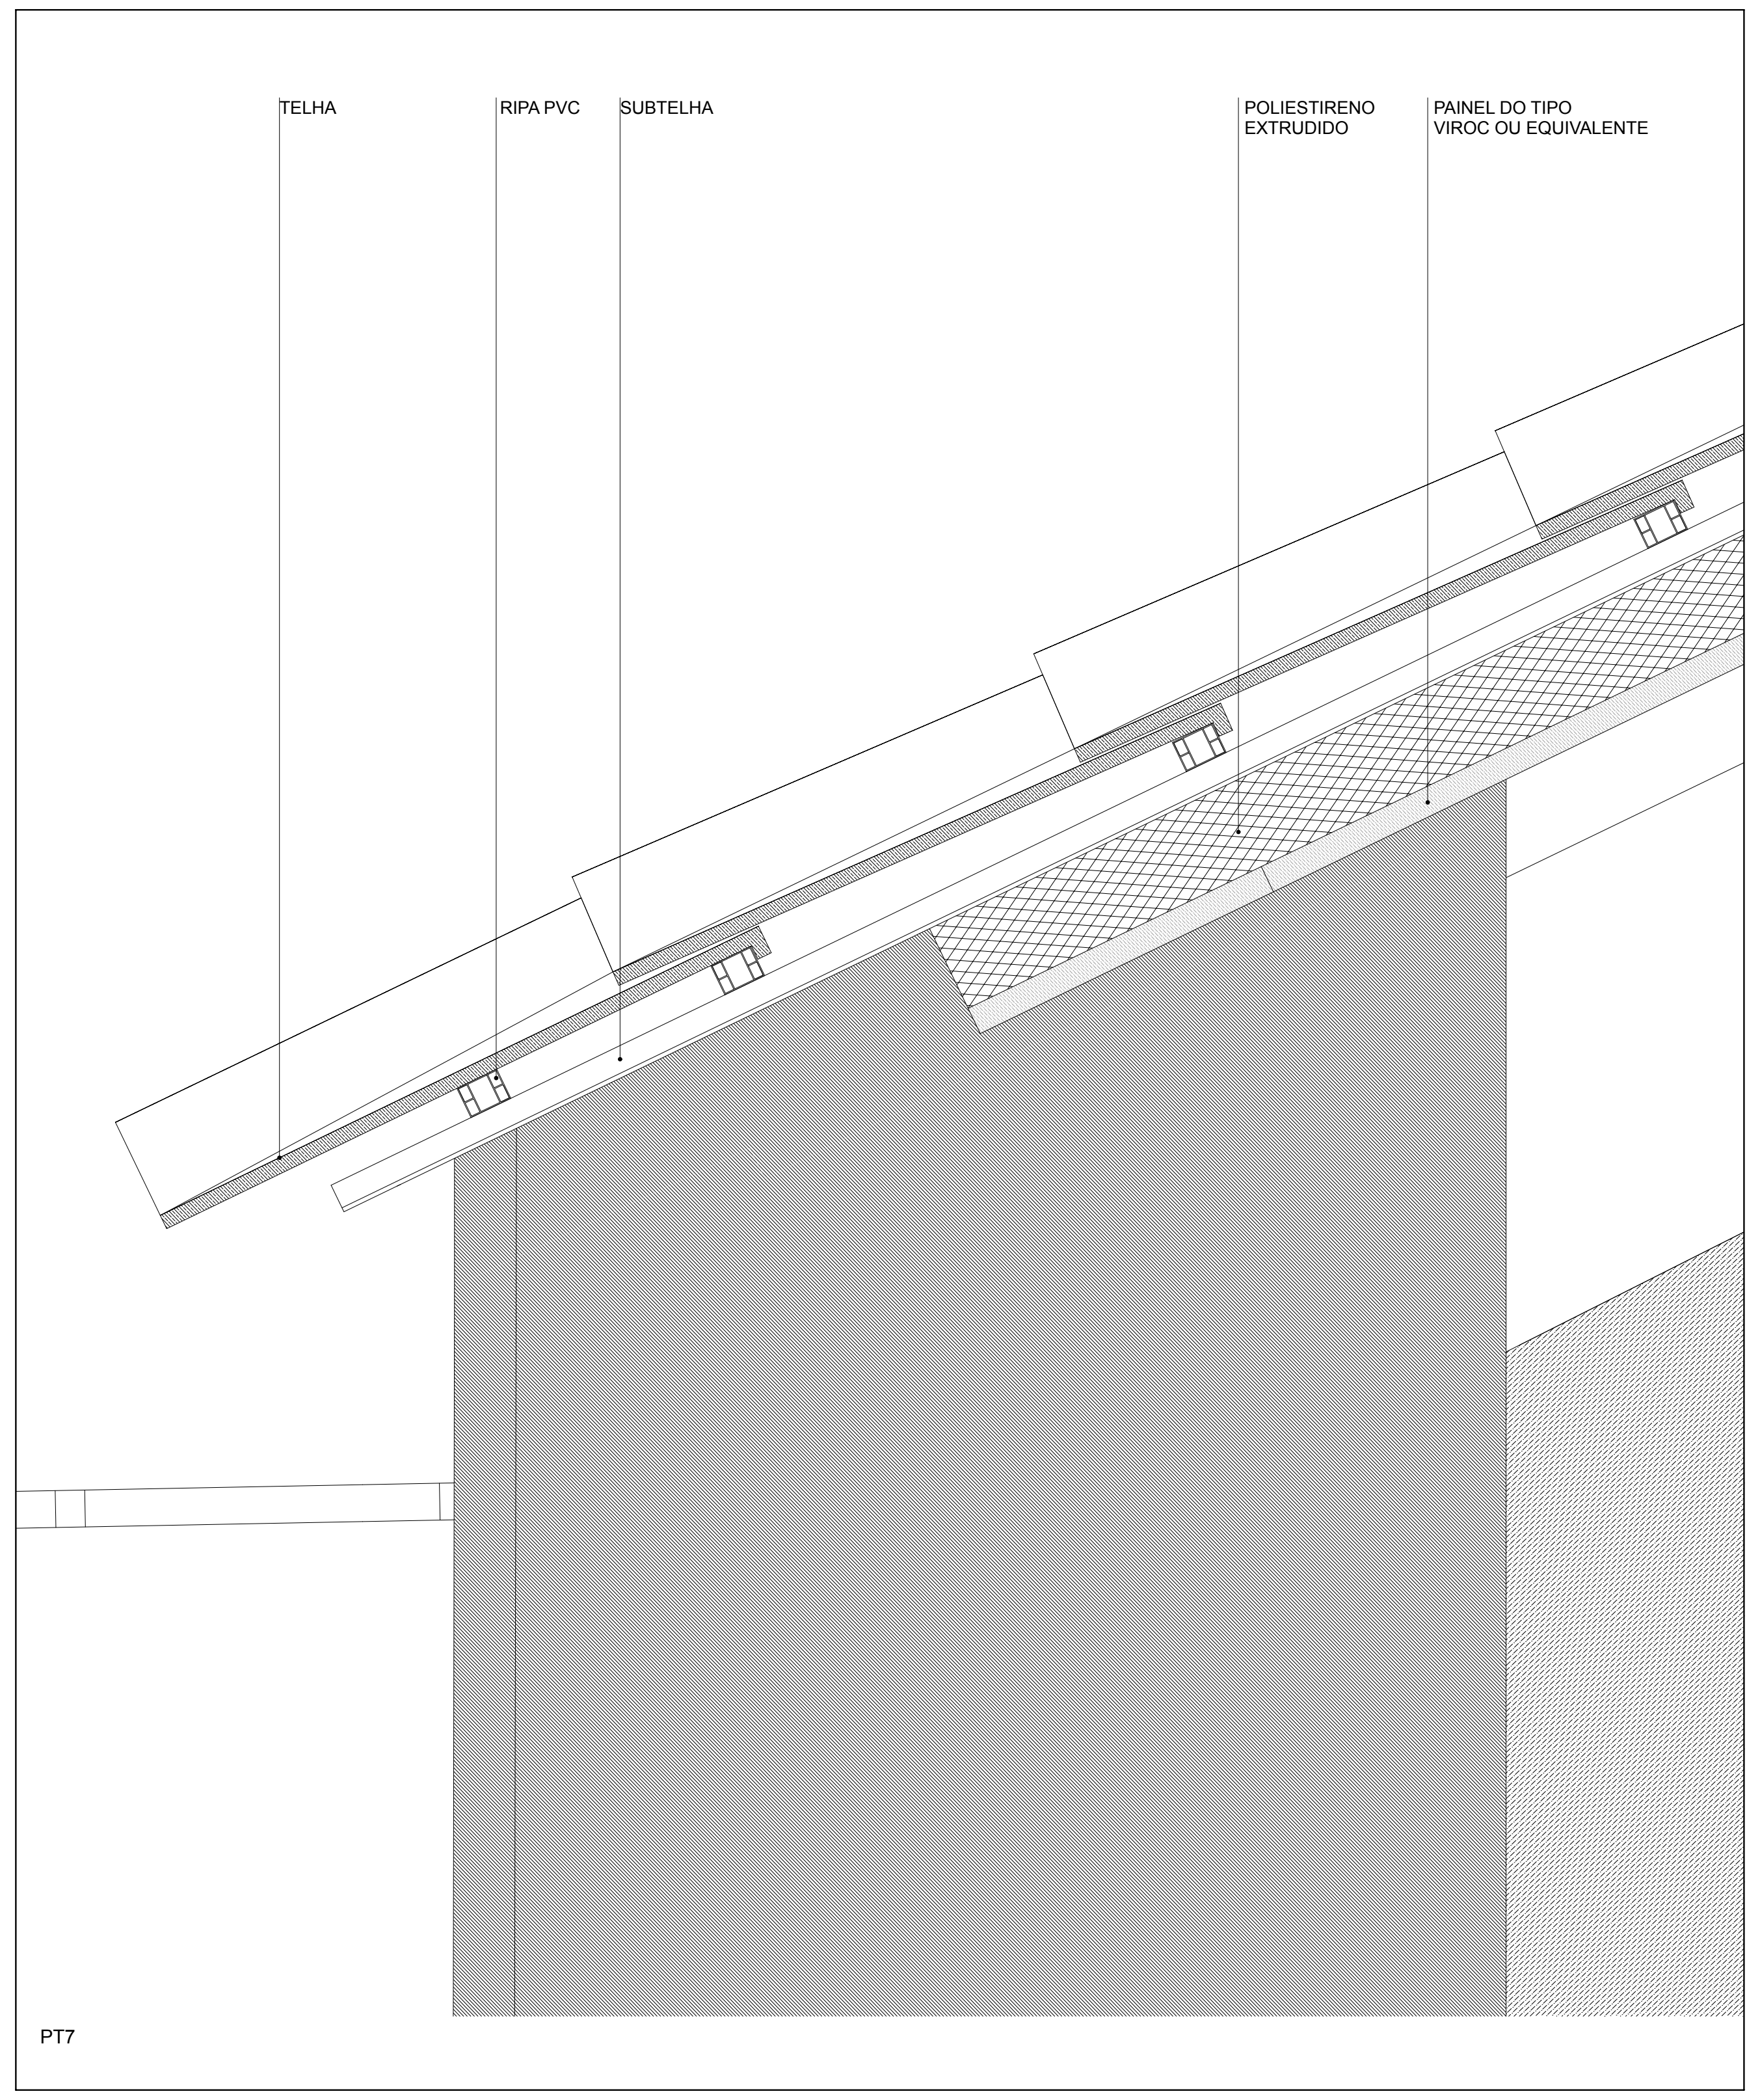
PT7
TELHA
RIPA PVC
SUBTELHA
POLIESTIRENO EXTRUDIDO
PAINEL DO TIPO VIROC OU EQUIVALENTE

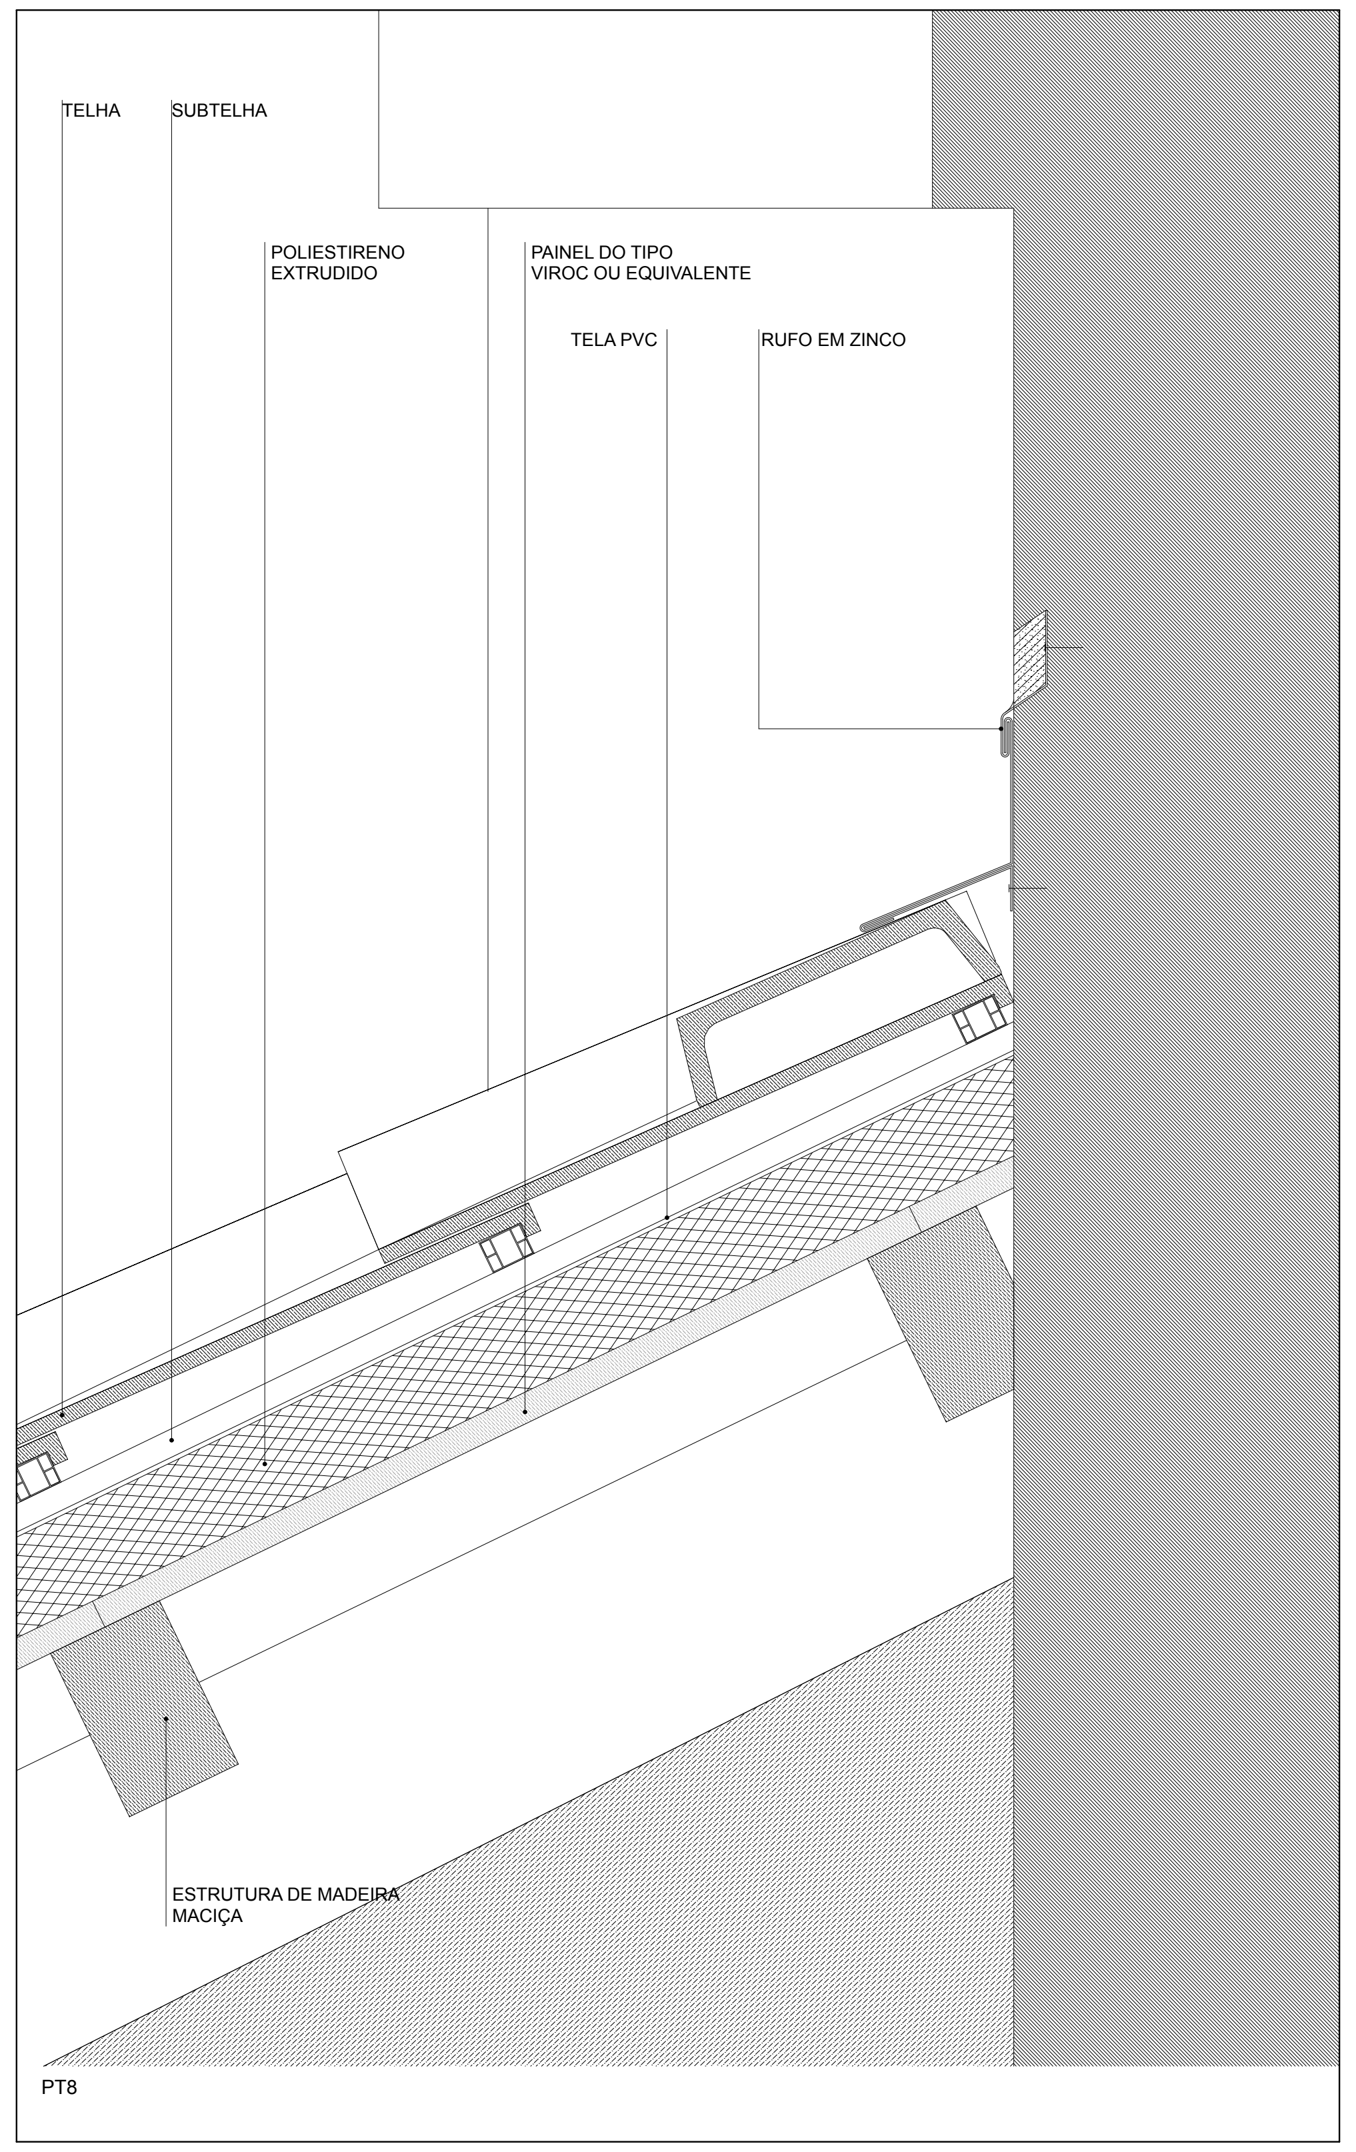
PT8
TELHA
SUBTELHA
POLIESTIRENO EXTRUDIDO
PAINEL DO TIPO VIROC OU EQUIVALENTE
TELA PVC
RUFO EM ZINCO
ESTRUTURA DE MADEIRA MACIÇA

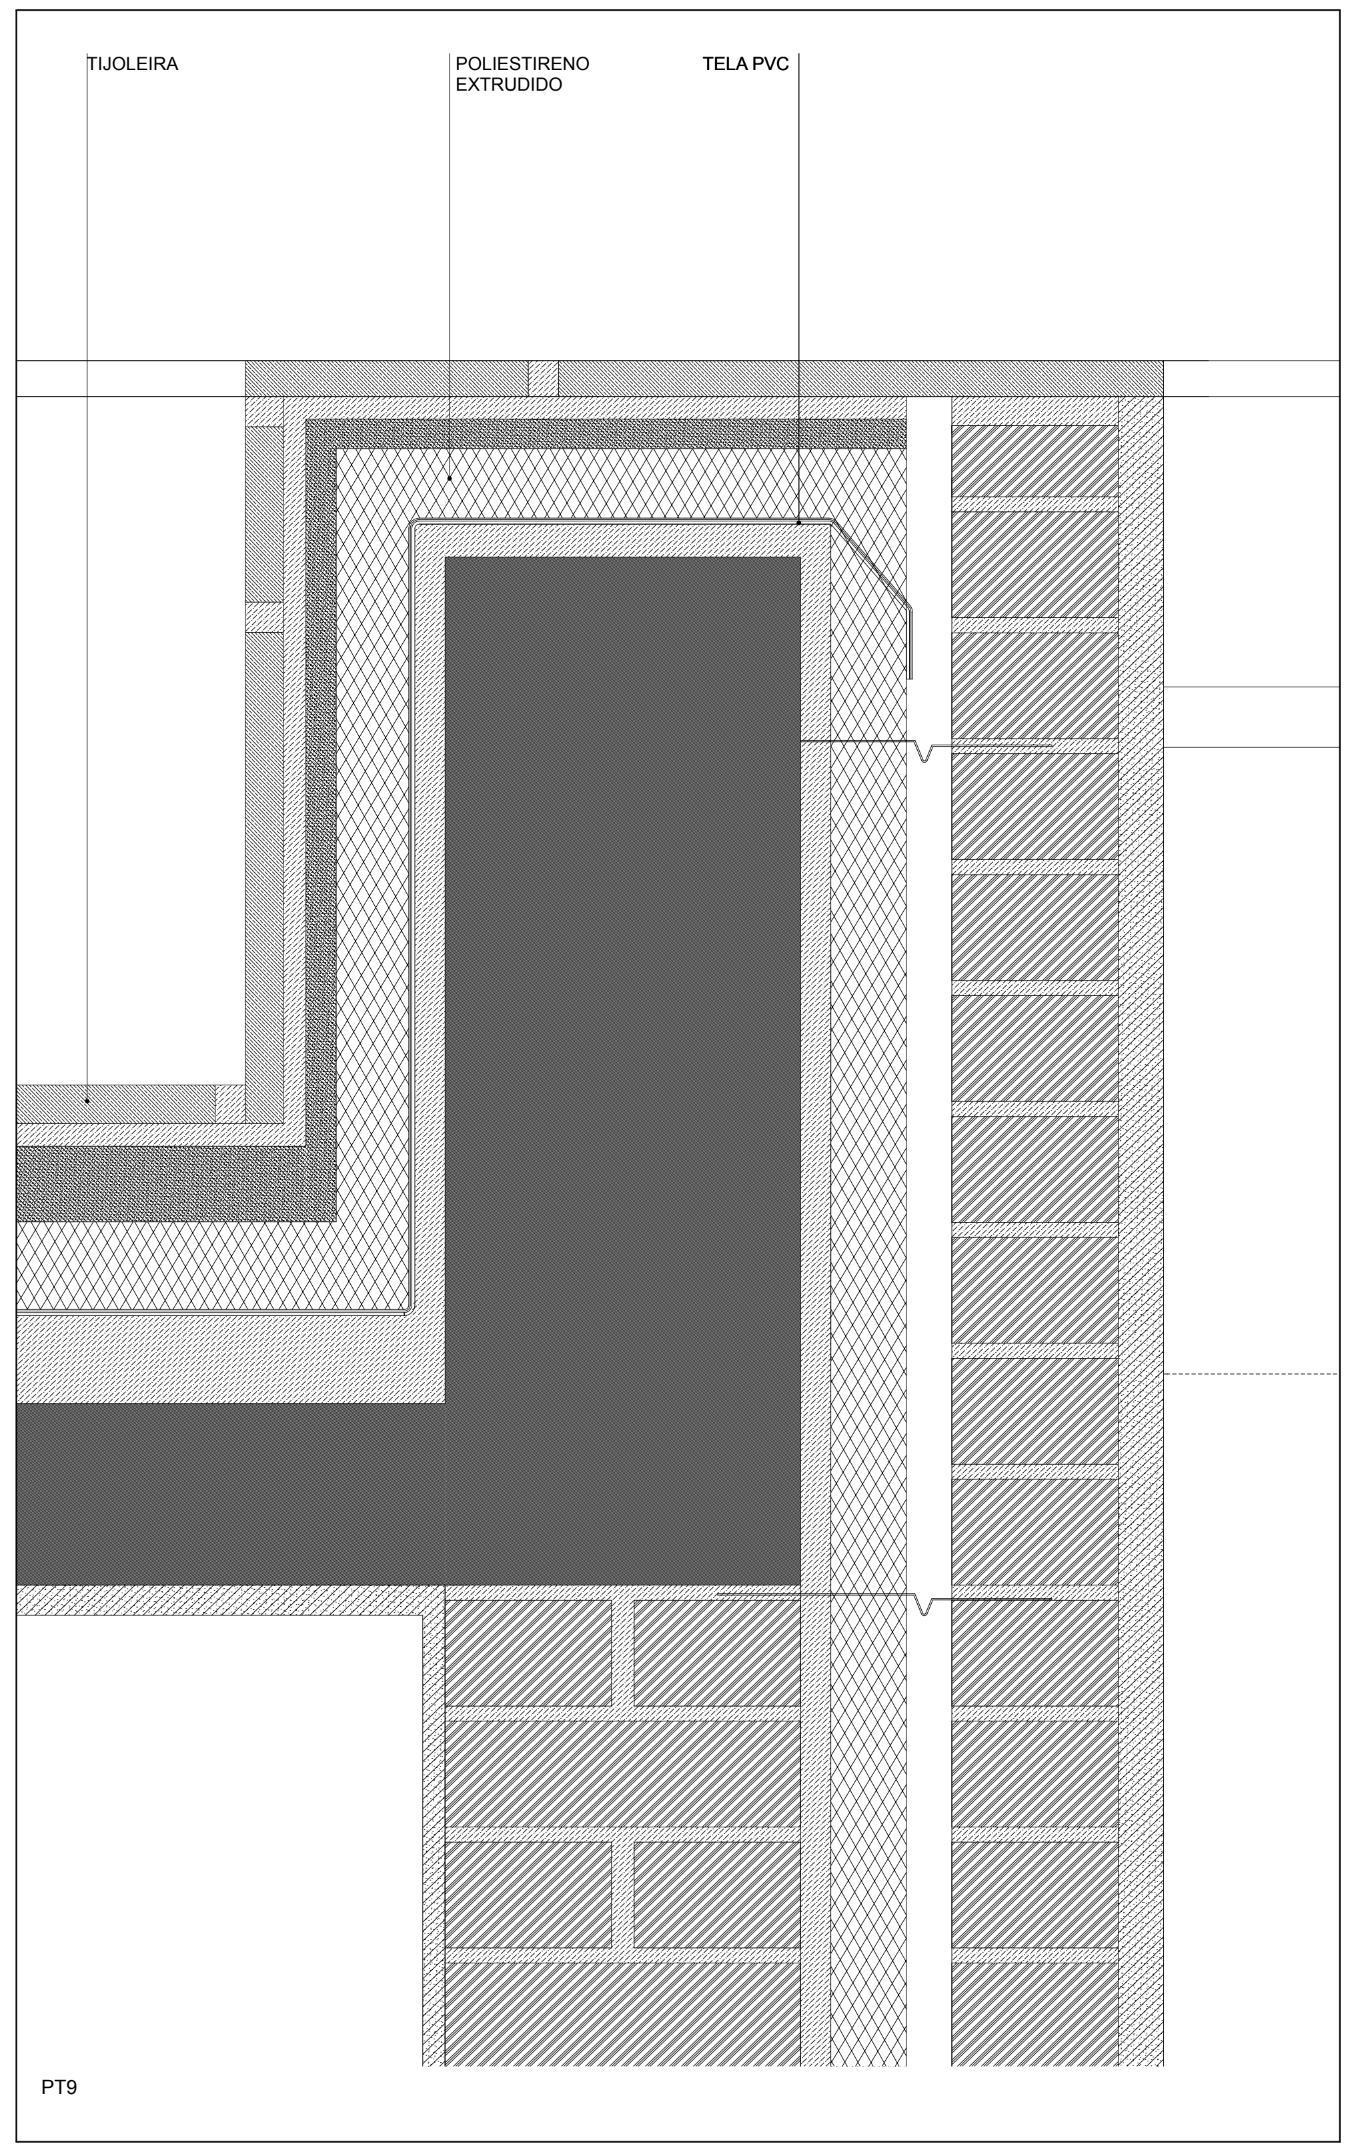
PT9
TIJOLEIRA
POLIESTIRENO EXTRUDIDO
TELA PVC

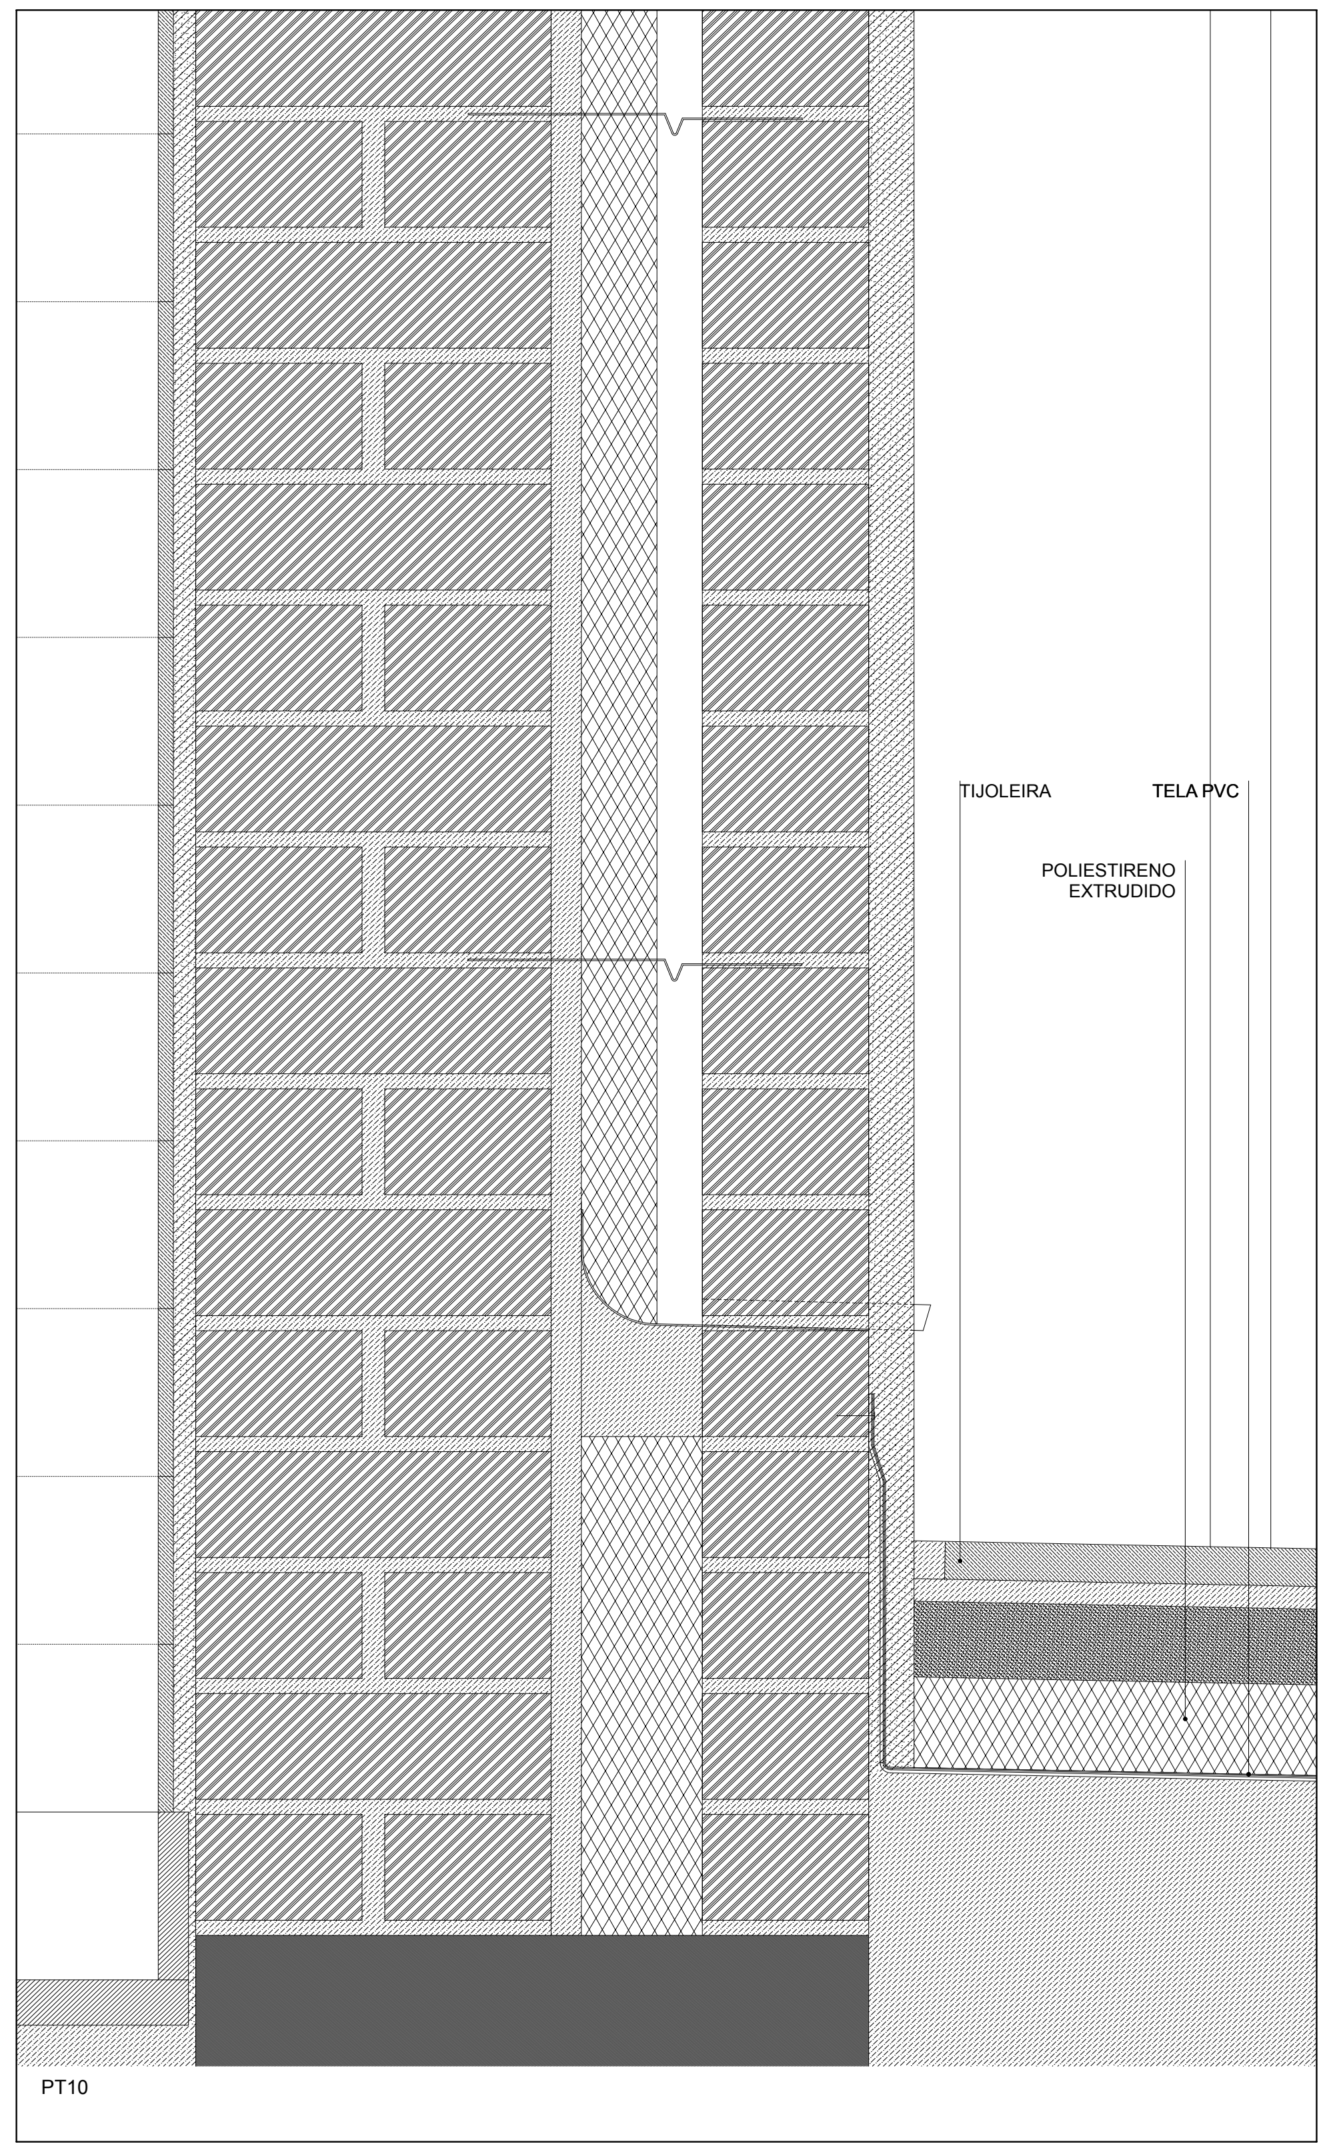
PT10
TIJOLEIRA
TELA PVC
POLIESTIRENO EXTRUDIDO

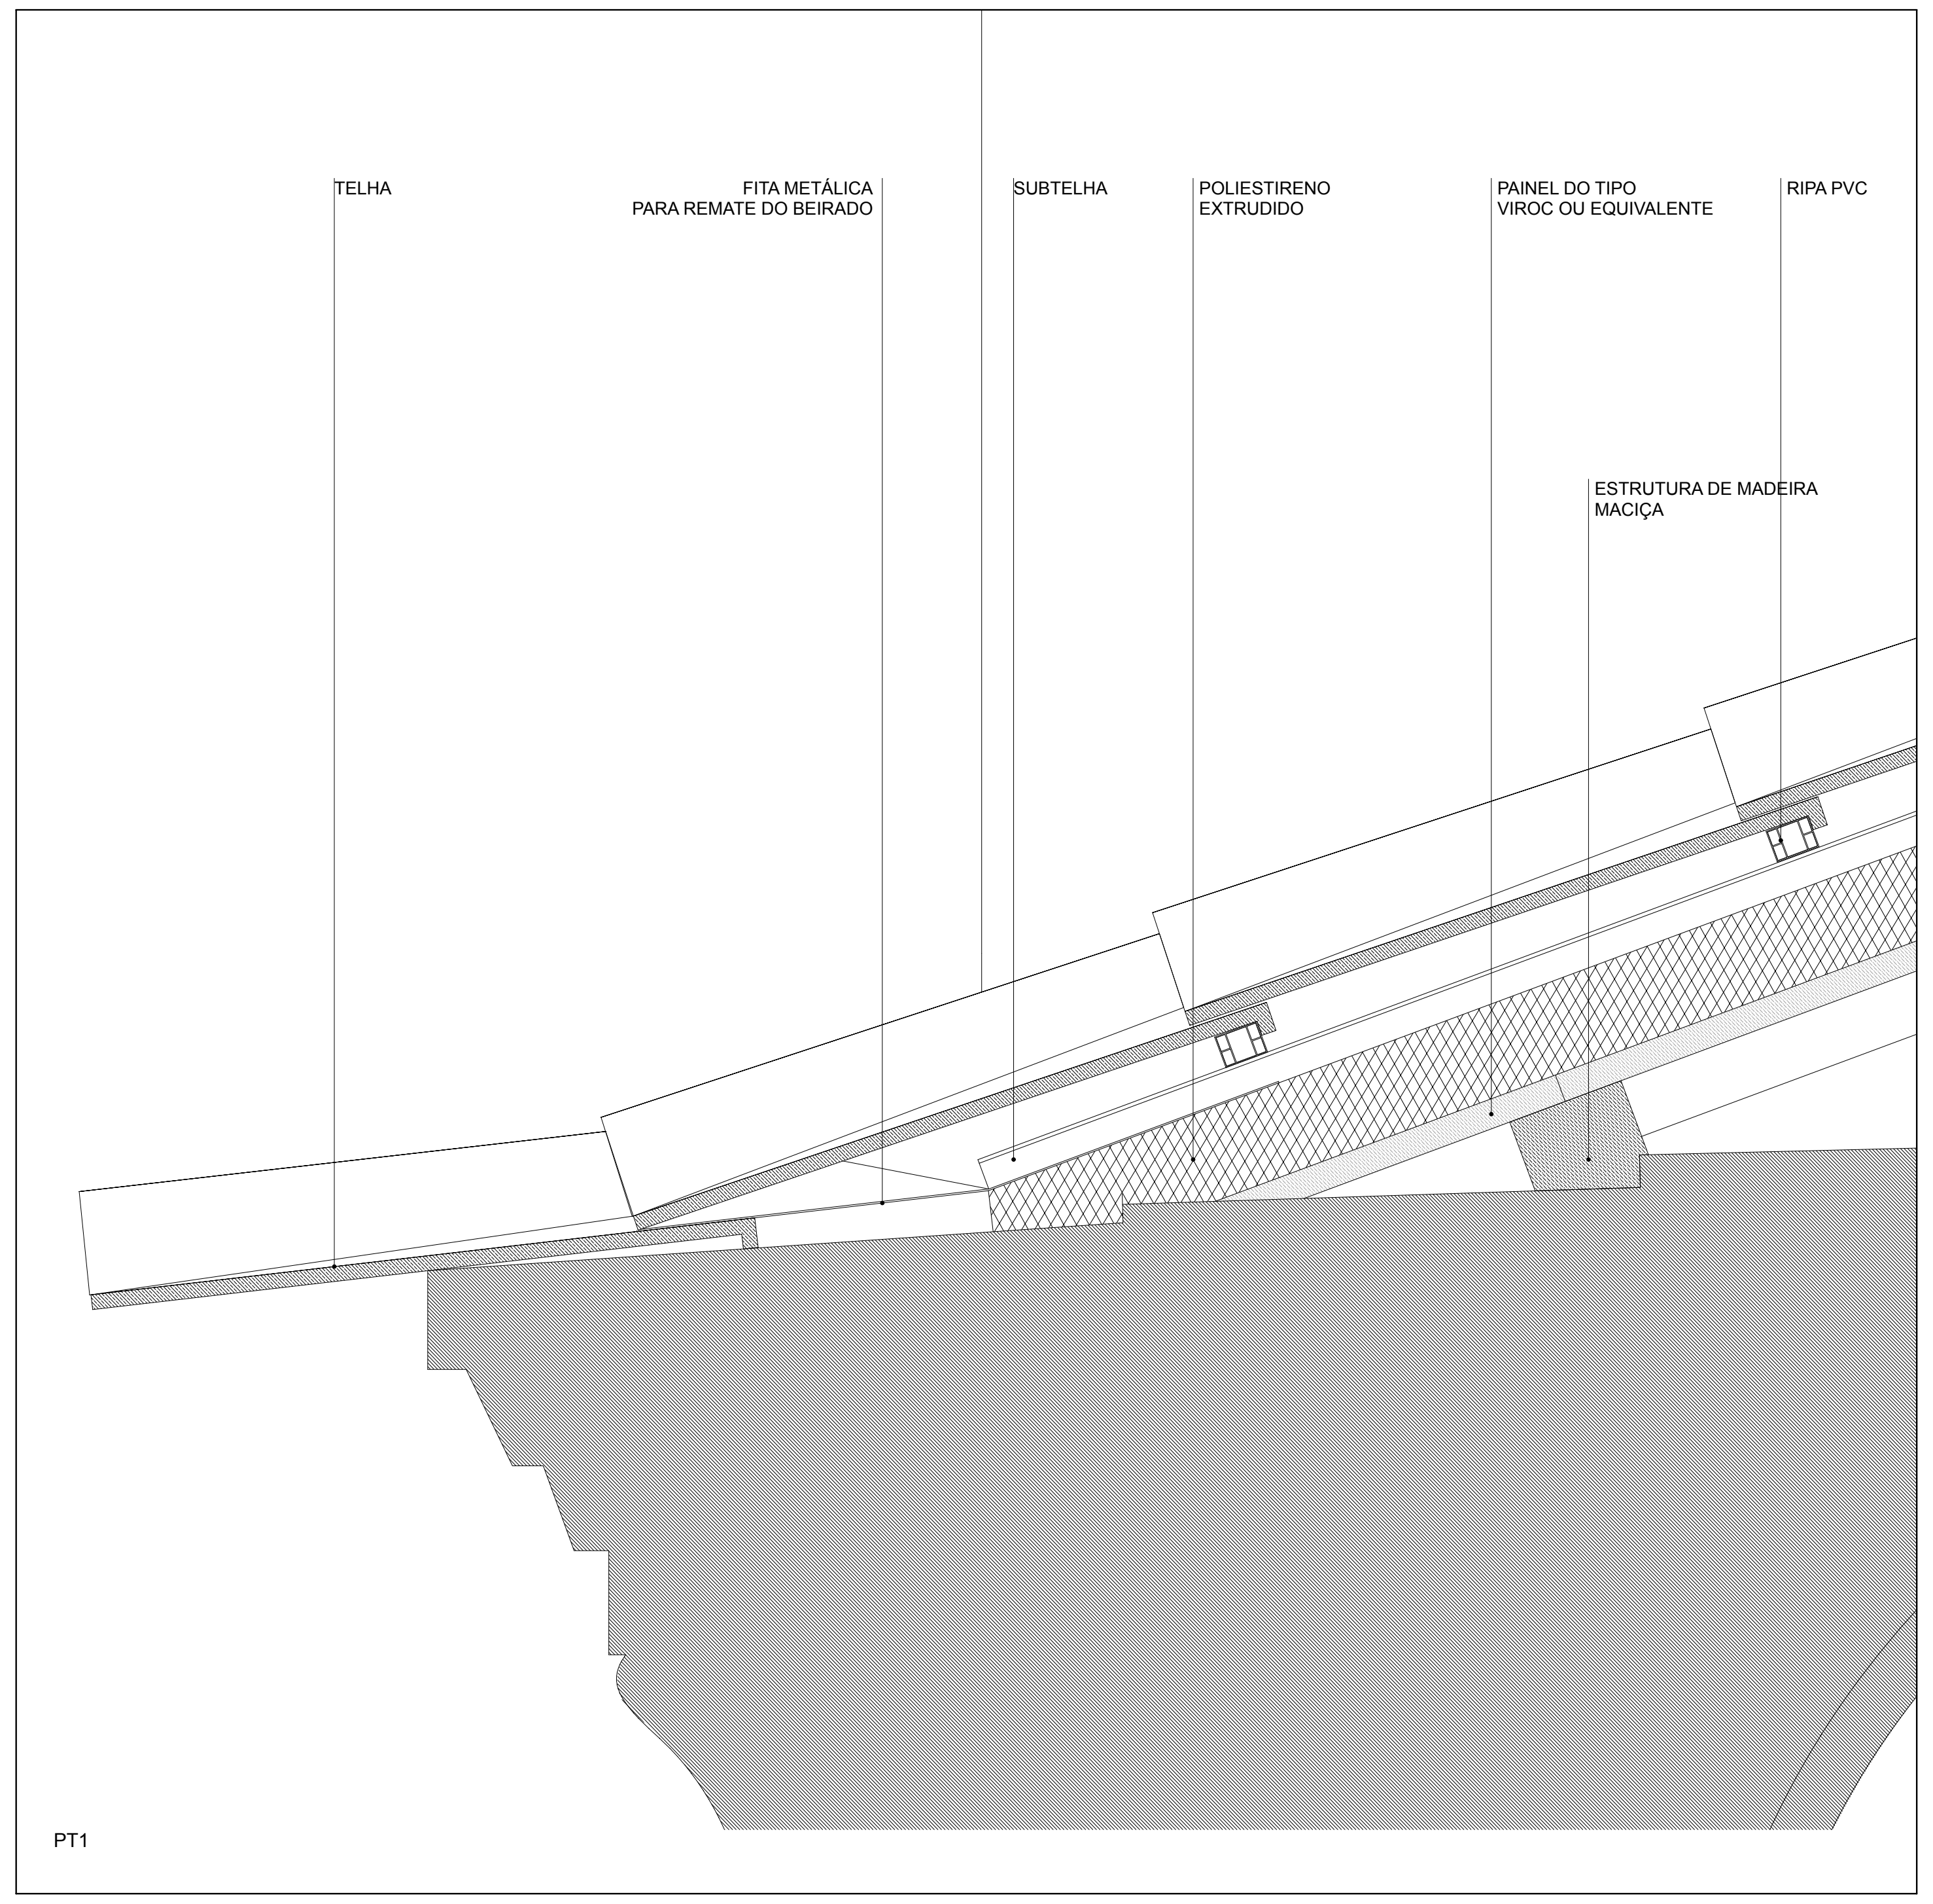
PT1
TELHA
FITA METÁLICA PARA REMATE DO BEIRADO
SUBTELHA
POLIESTIRENO EXTRUDIDO
PAINEL DO TIPO VIROC OU EQUIVALENTE
RIPA PVC
ESTRUTURA DE MADEIRA MACIÇA

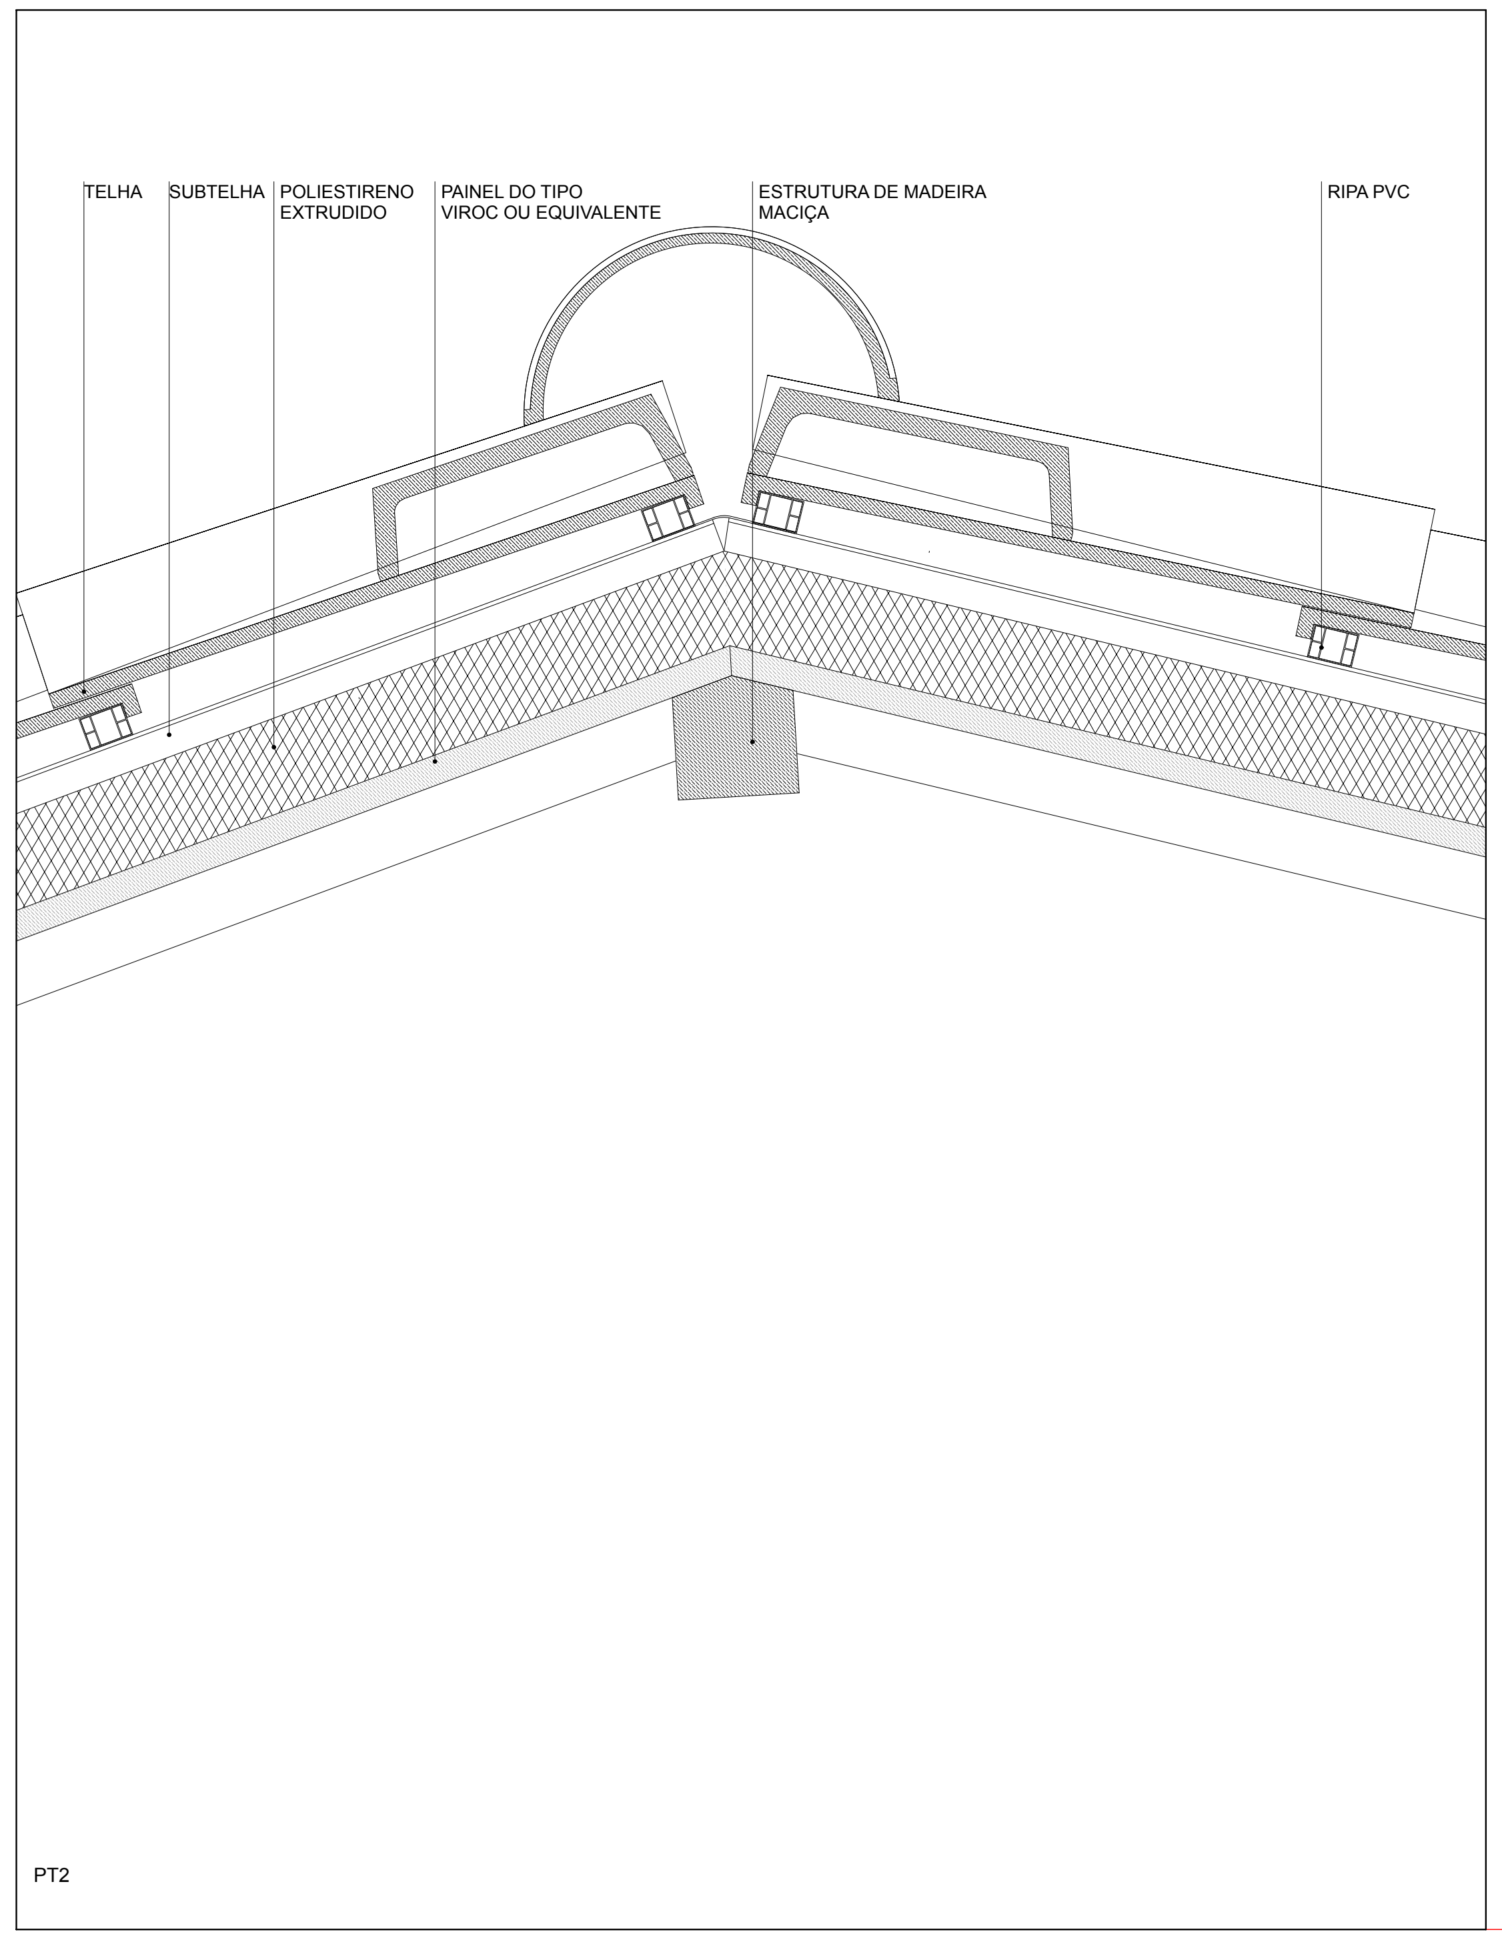
PT2
TELHA
SUBTELHA
POLIESTIRENO EXTRUDIDO
PAINEL DO TIPO VIROC OU EQUIVALENTE
ESTRUTURA DE MADEIRA MACIÇA
RIPA PVC

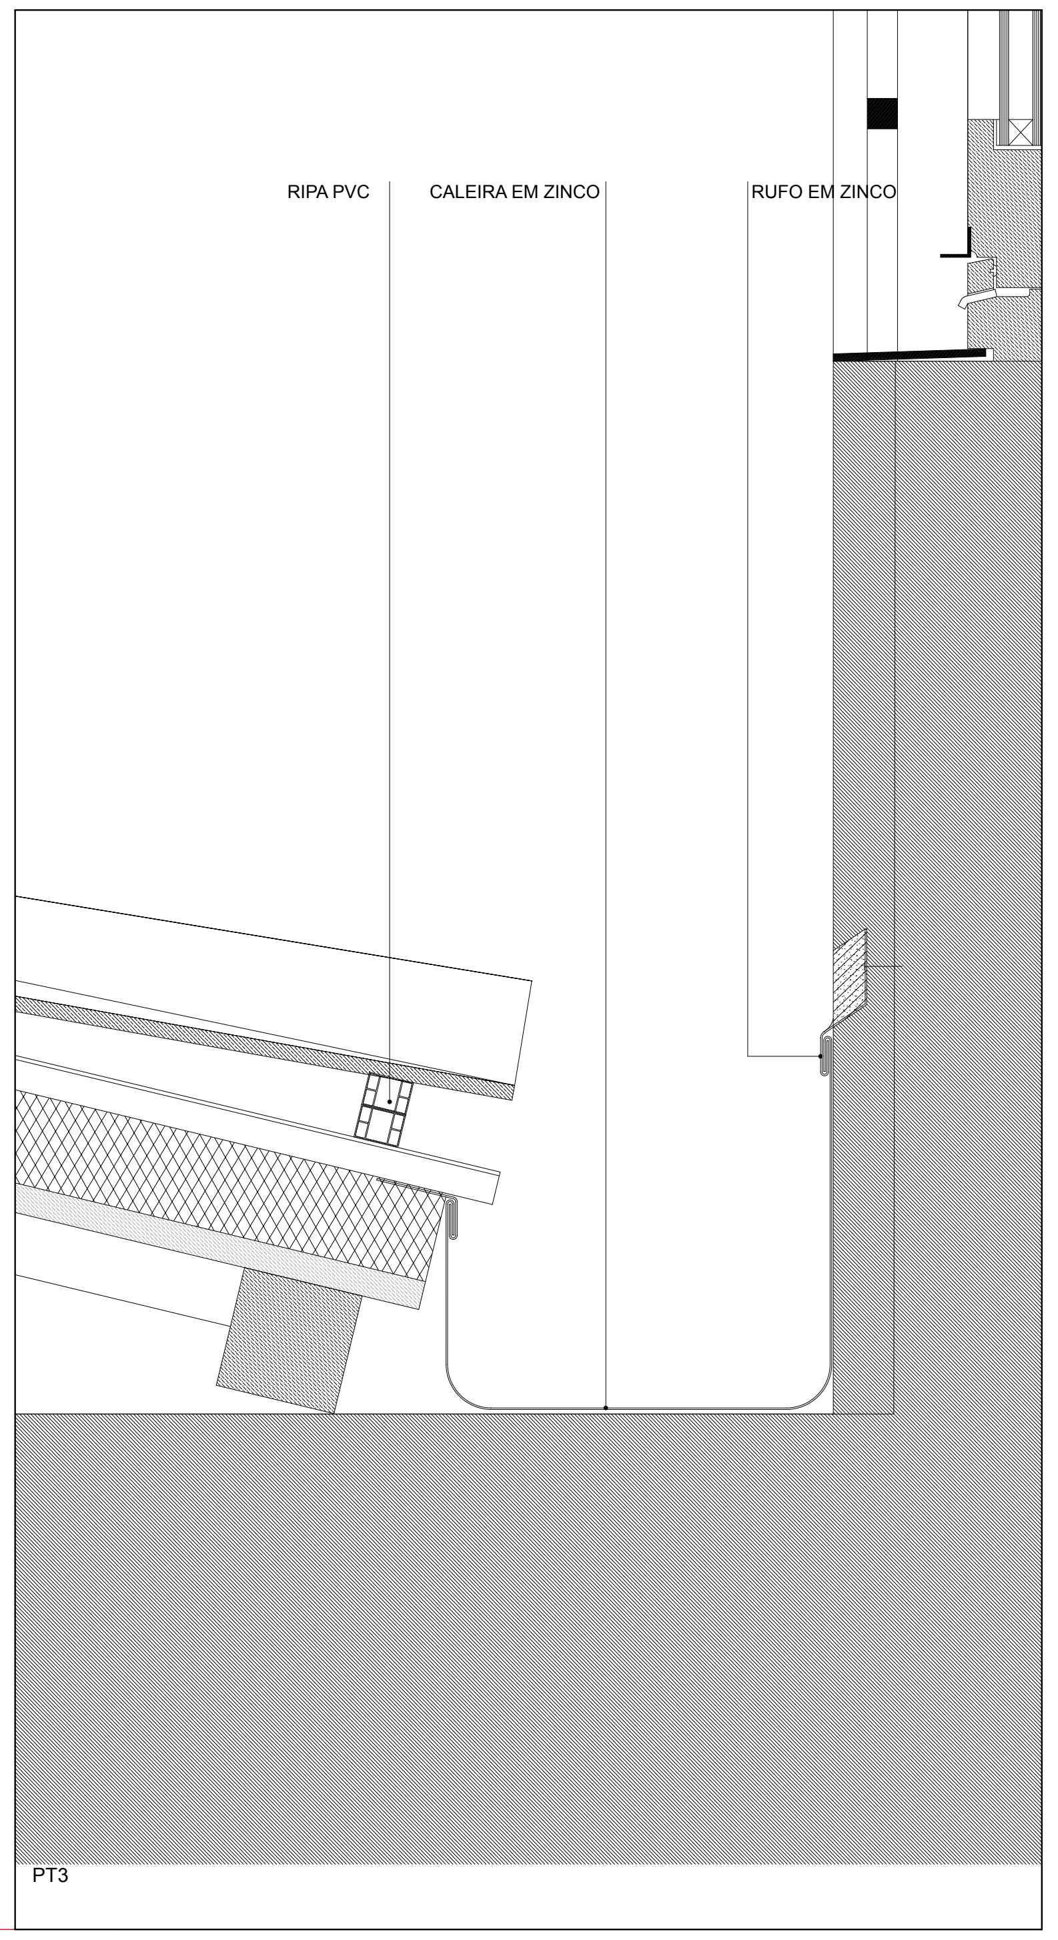
PT3
RIPA PVC
CALEIRA EM ZINCO
RUFO EM ZINCO

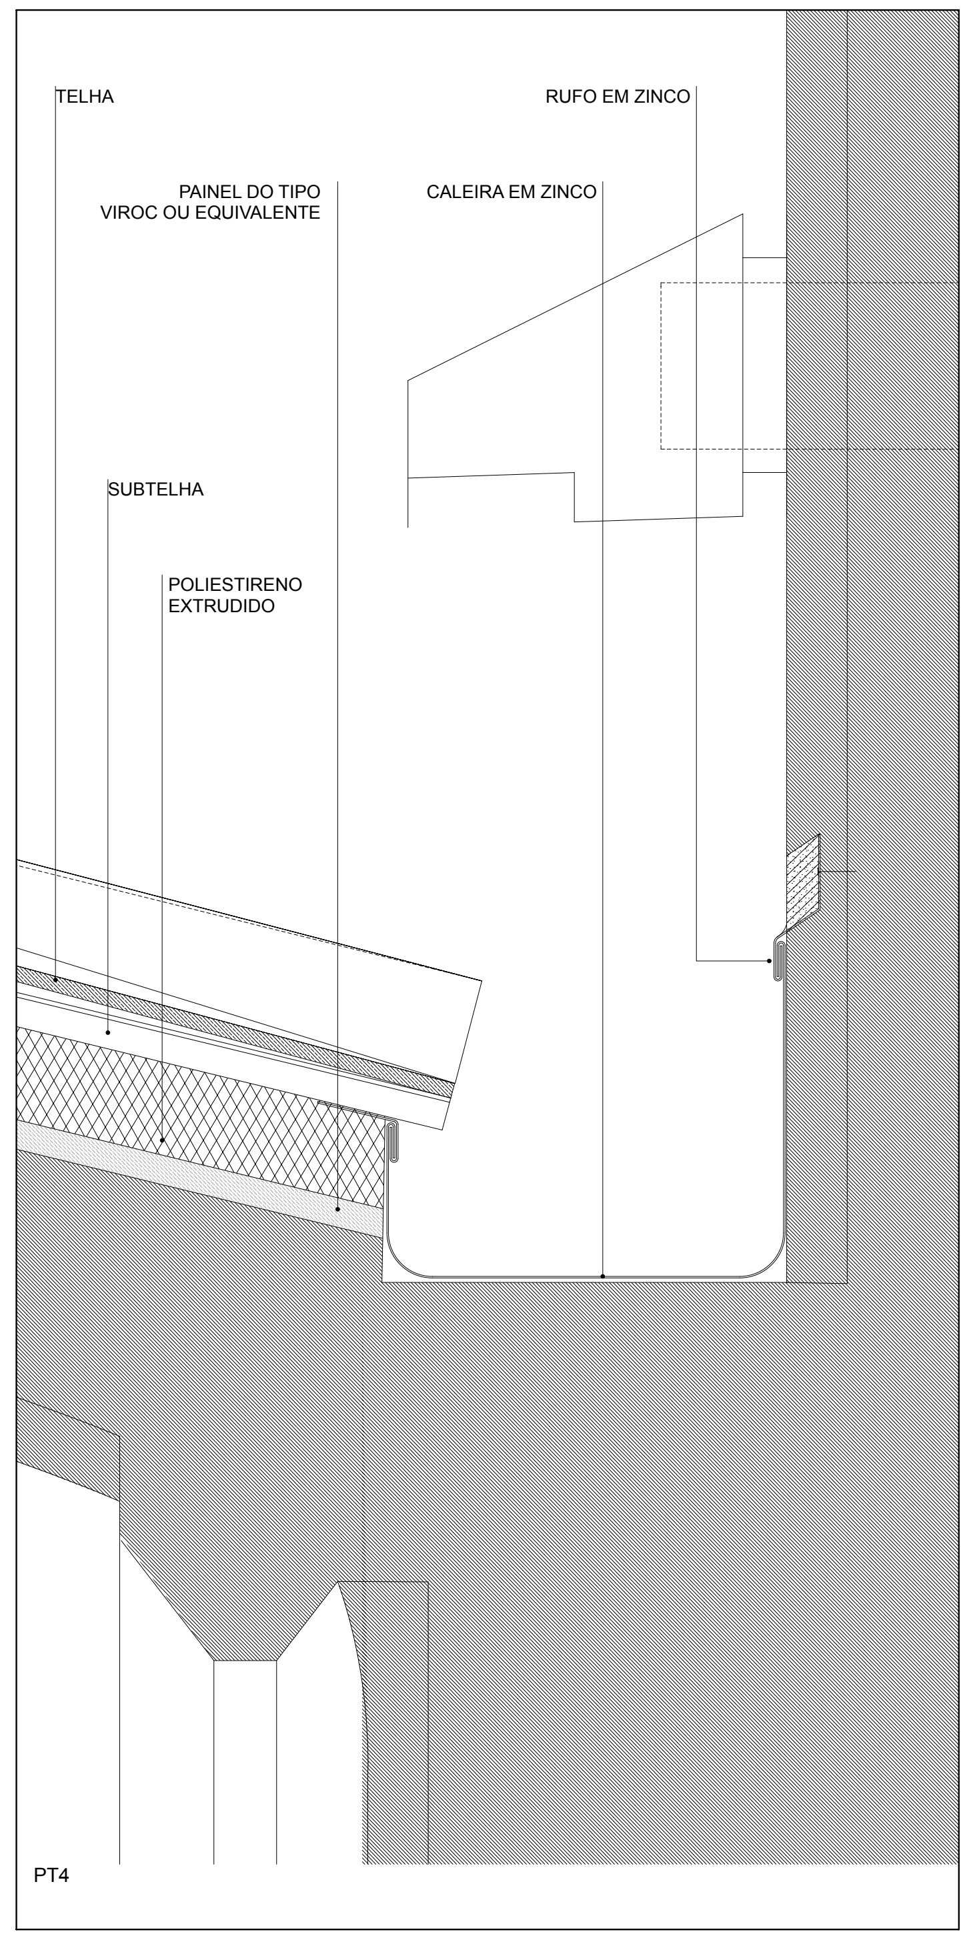
PT4
TELHA
PAINEL DO TIPO VIROC OU EQUIVALENTE
CALEIRA EM ZINCO
RUFO EM ZINCO
SUBTELHA
POLIESTIRENO EXTRUDIDO

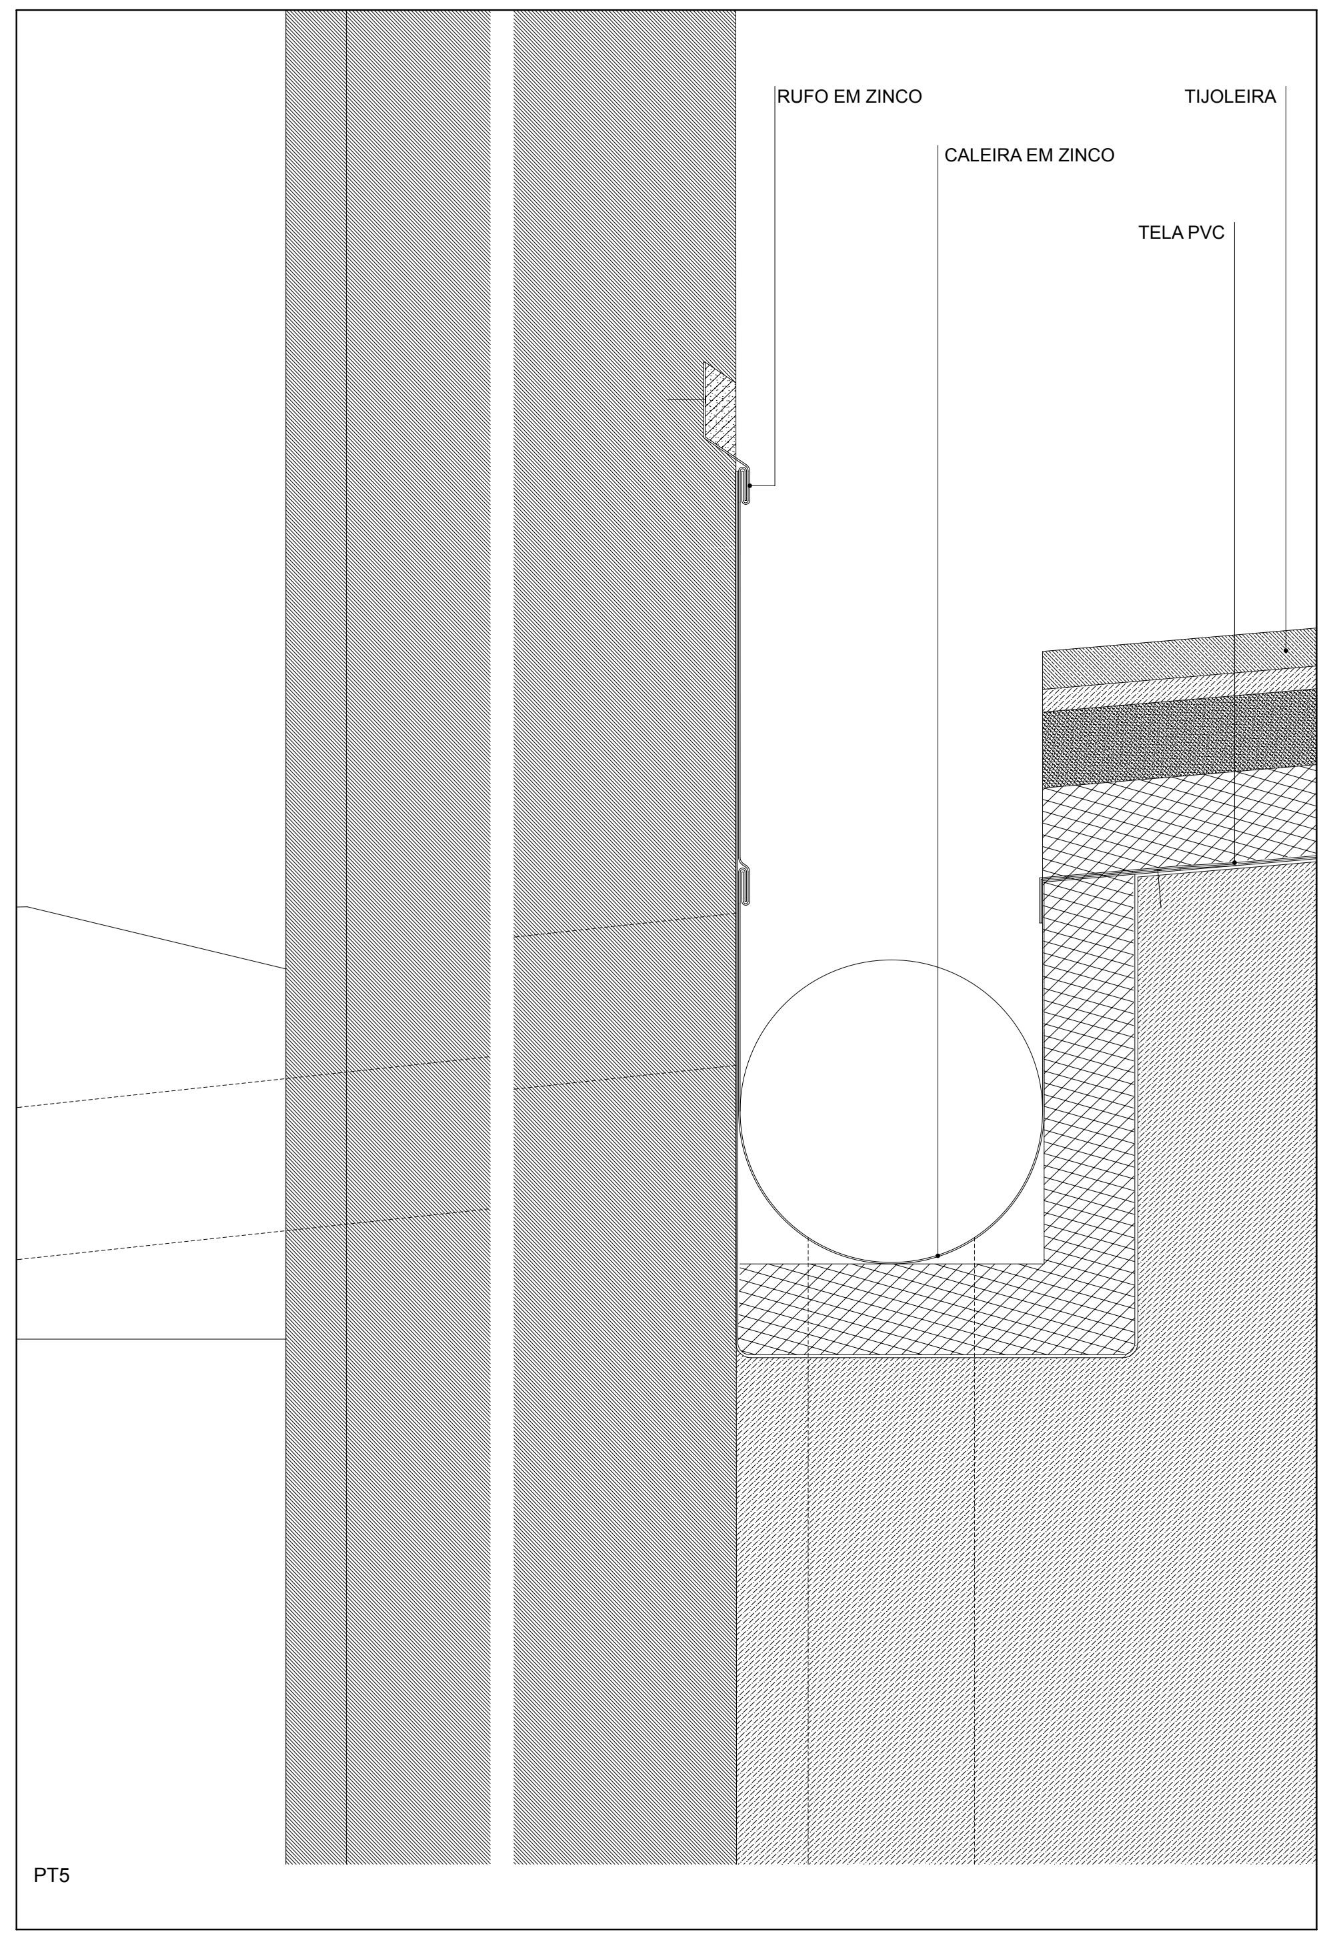
PT5
RUFO EM ZINCO
TIJOLEIRA
CALEIRA EM ZINCO
TELA PVC

NOTA: COTAS E ESTEREOTOMIAS SERÃO CONFIRMADAS E DEFINIDAS EM OBRA

0,10 COTAS DO PROJECTO PRONTO | 0.00 COTAS DO PROJECTO PRONTO | 0.00 COTAS DO PROJECTO TOSCO | ▼ 0.00 COTAS DO PROJECTO PRONTO | ▽ 0.00 COTAS DO PROJECTO TOSCO

▨ ALVENARIA EXISTENTE | ■ BETÃO | ▨ TIJOLO MACIÇO | ▨ TIJOLO VAZADO | ▨ BRITA | ▨ TOUT-VENANT | ▨ AREIA | ▨ ENCHIMENTO | ▨ BETONILHA | ▨ MADEIRA | ☐ CONTRAPLACADO / MDF | ▨ PEDRA | ☰ AUTONIVELANTE / VINILICO | ■ FERRO/AÇO INOX/LATÃO | ▨ CERÂMICO | ▨ REBOCO / GESSO | ▨ PLACAS DE GESSO CARTONADO | ▨ ISOLAMENTO TÉRMICO | ▨ LÃ MINERAL | ▨ VIDRO

FÁBRICA DA IGREJA PAROQUIAL - FÁBRICA DE S. PEDRO

RECUPERAÇÃO / REQUALIFICAÇÃO - IGREJA E CONVENTO DE S. FRANCISCO - ÉVORA

ADALBERTO DIAS ARQUITECTO LDA.

gepectrofa
Gabinete de Estudos e Projectos de Engenharia Civil da Trofa, Lda.
Engenharia e Arquitectura

PROJECTO DE EXECUÇÃO - ARQUITECTURA	ESC. 1:5	SETEMBRO 2012
PORMENORES TIPO: PT1, PT2, PT3, PT4, PT5, PT6, PT7, PT8, PT9, PT10	REVISÃO - 000	A-4.7

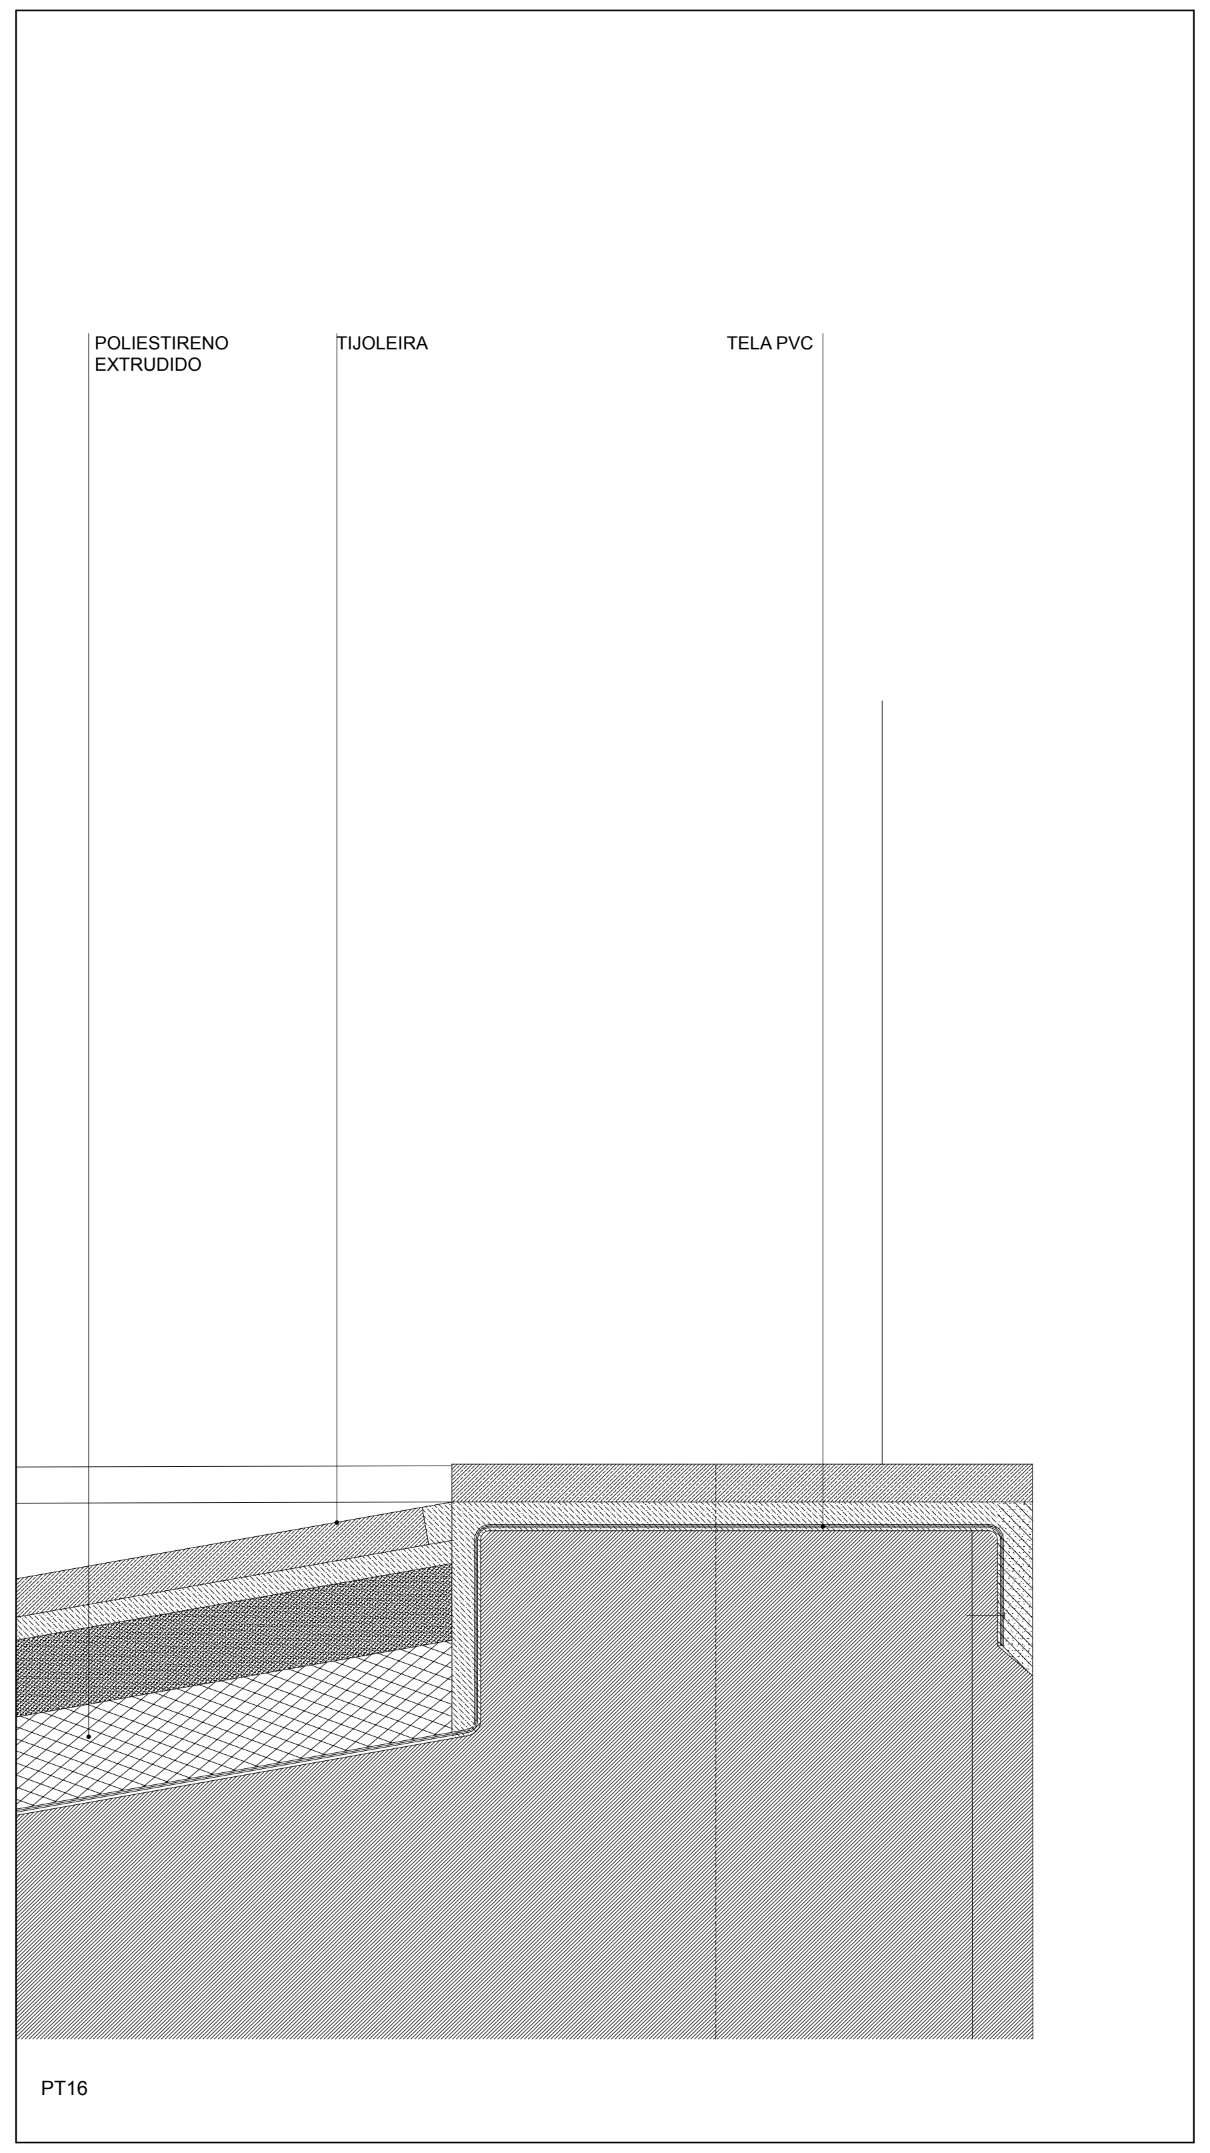
POLIESTIRENO EXTRUDIDO
TIJOLEIRA
TELA PVC

PT16

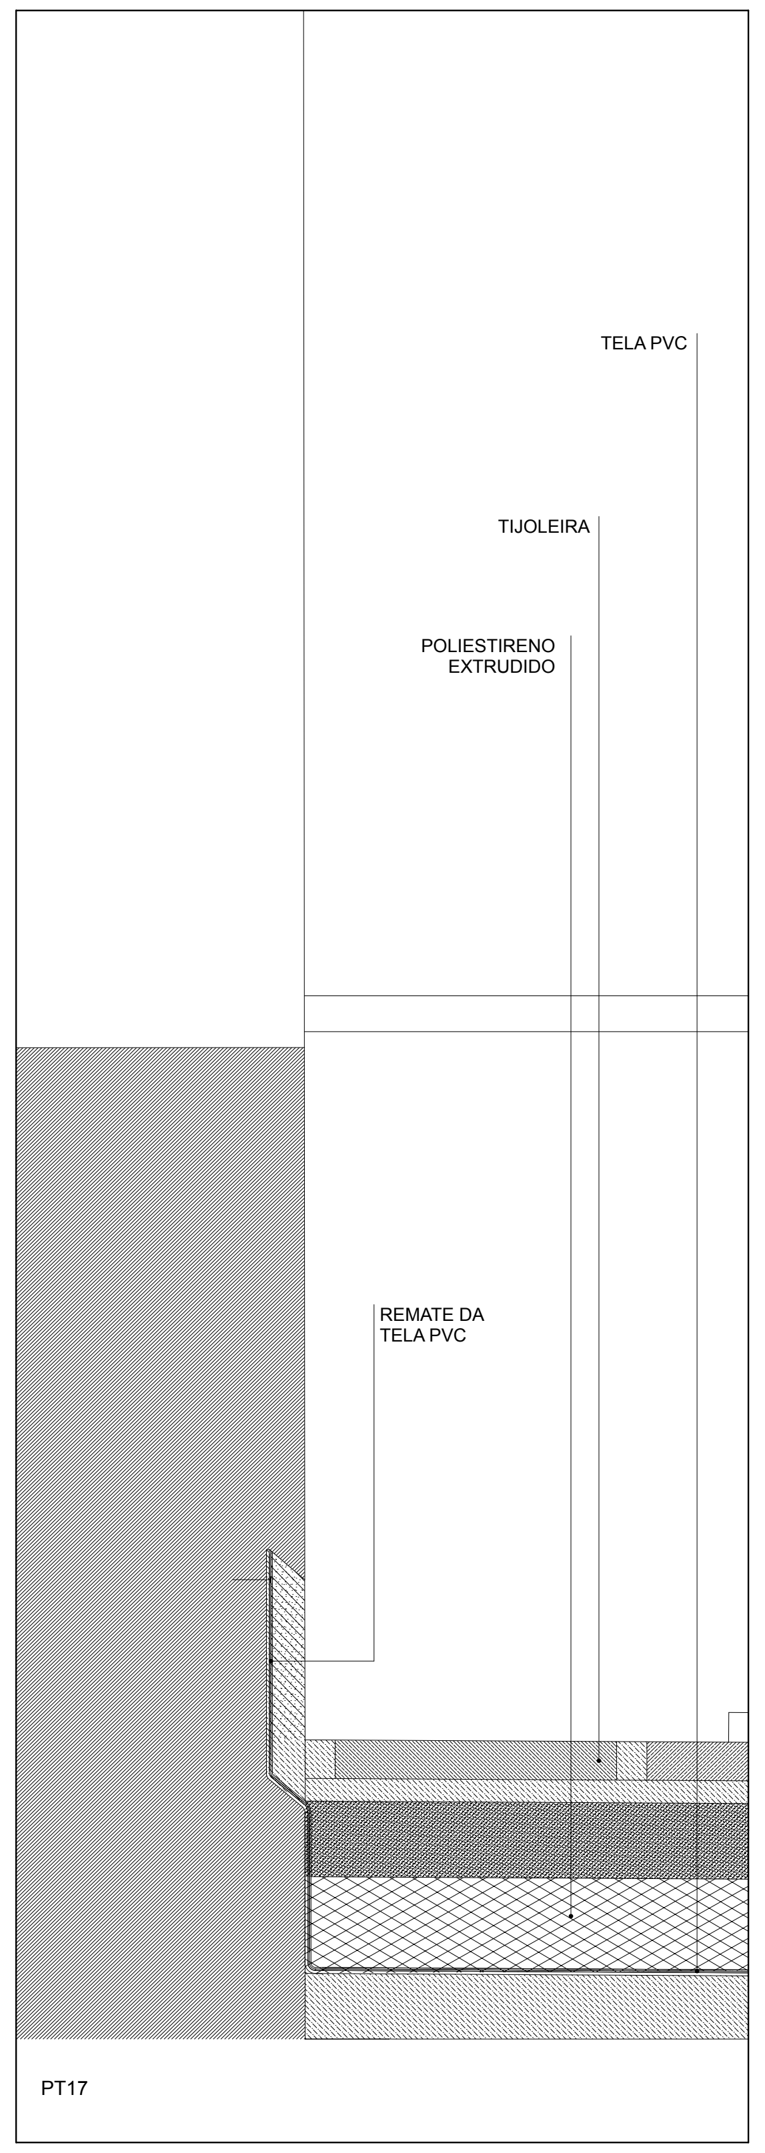
TELA PVC
TIJOLEIRA
POLIESTIRENO EXTRUDIDO
REMATE DA TELA PVC

PT17

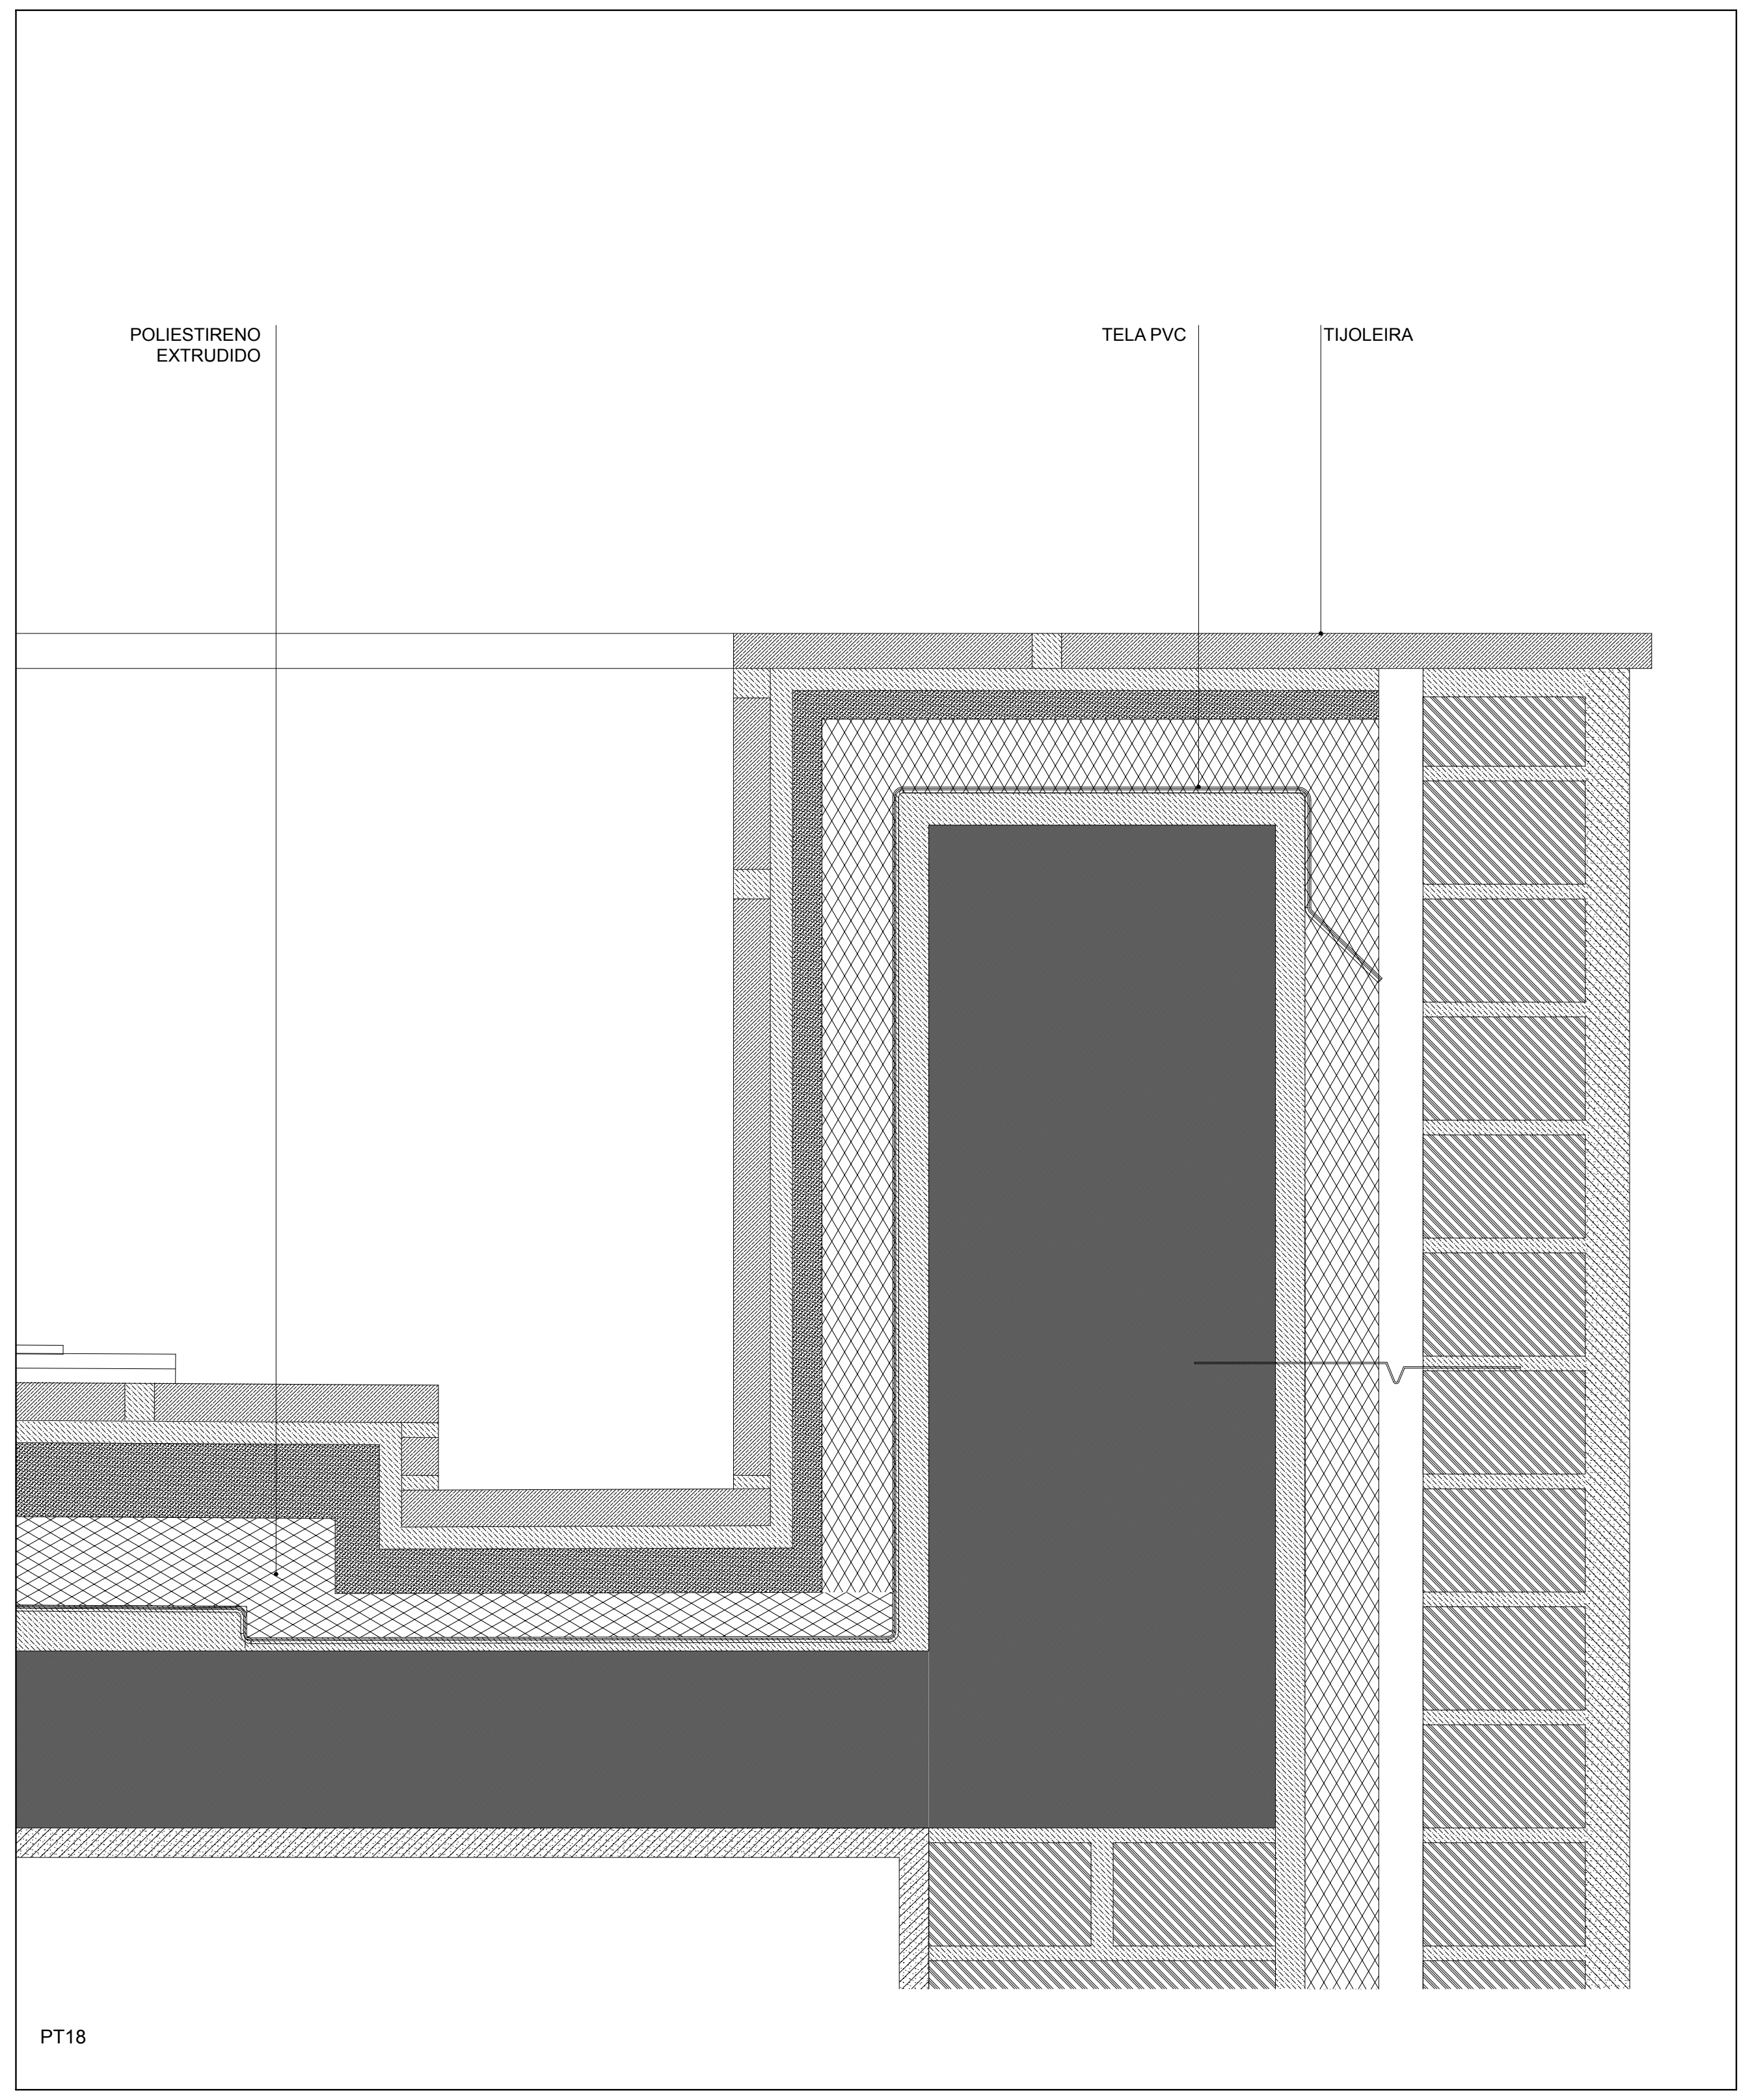
POLIESTIRENO EXTRUDIDO
TELA PVC
TIJOLEIRA

PT18

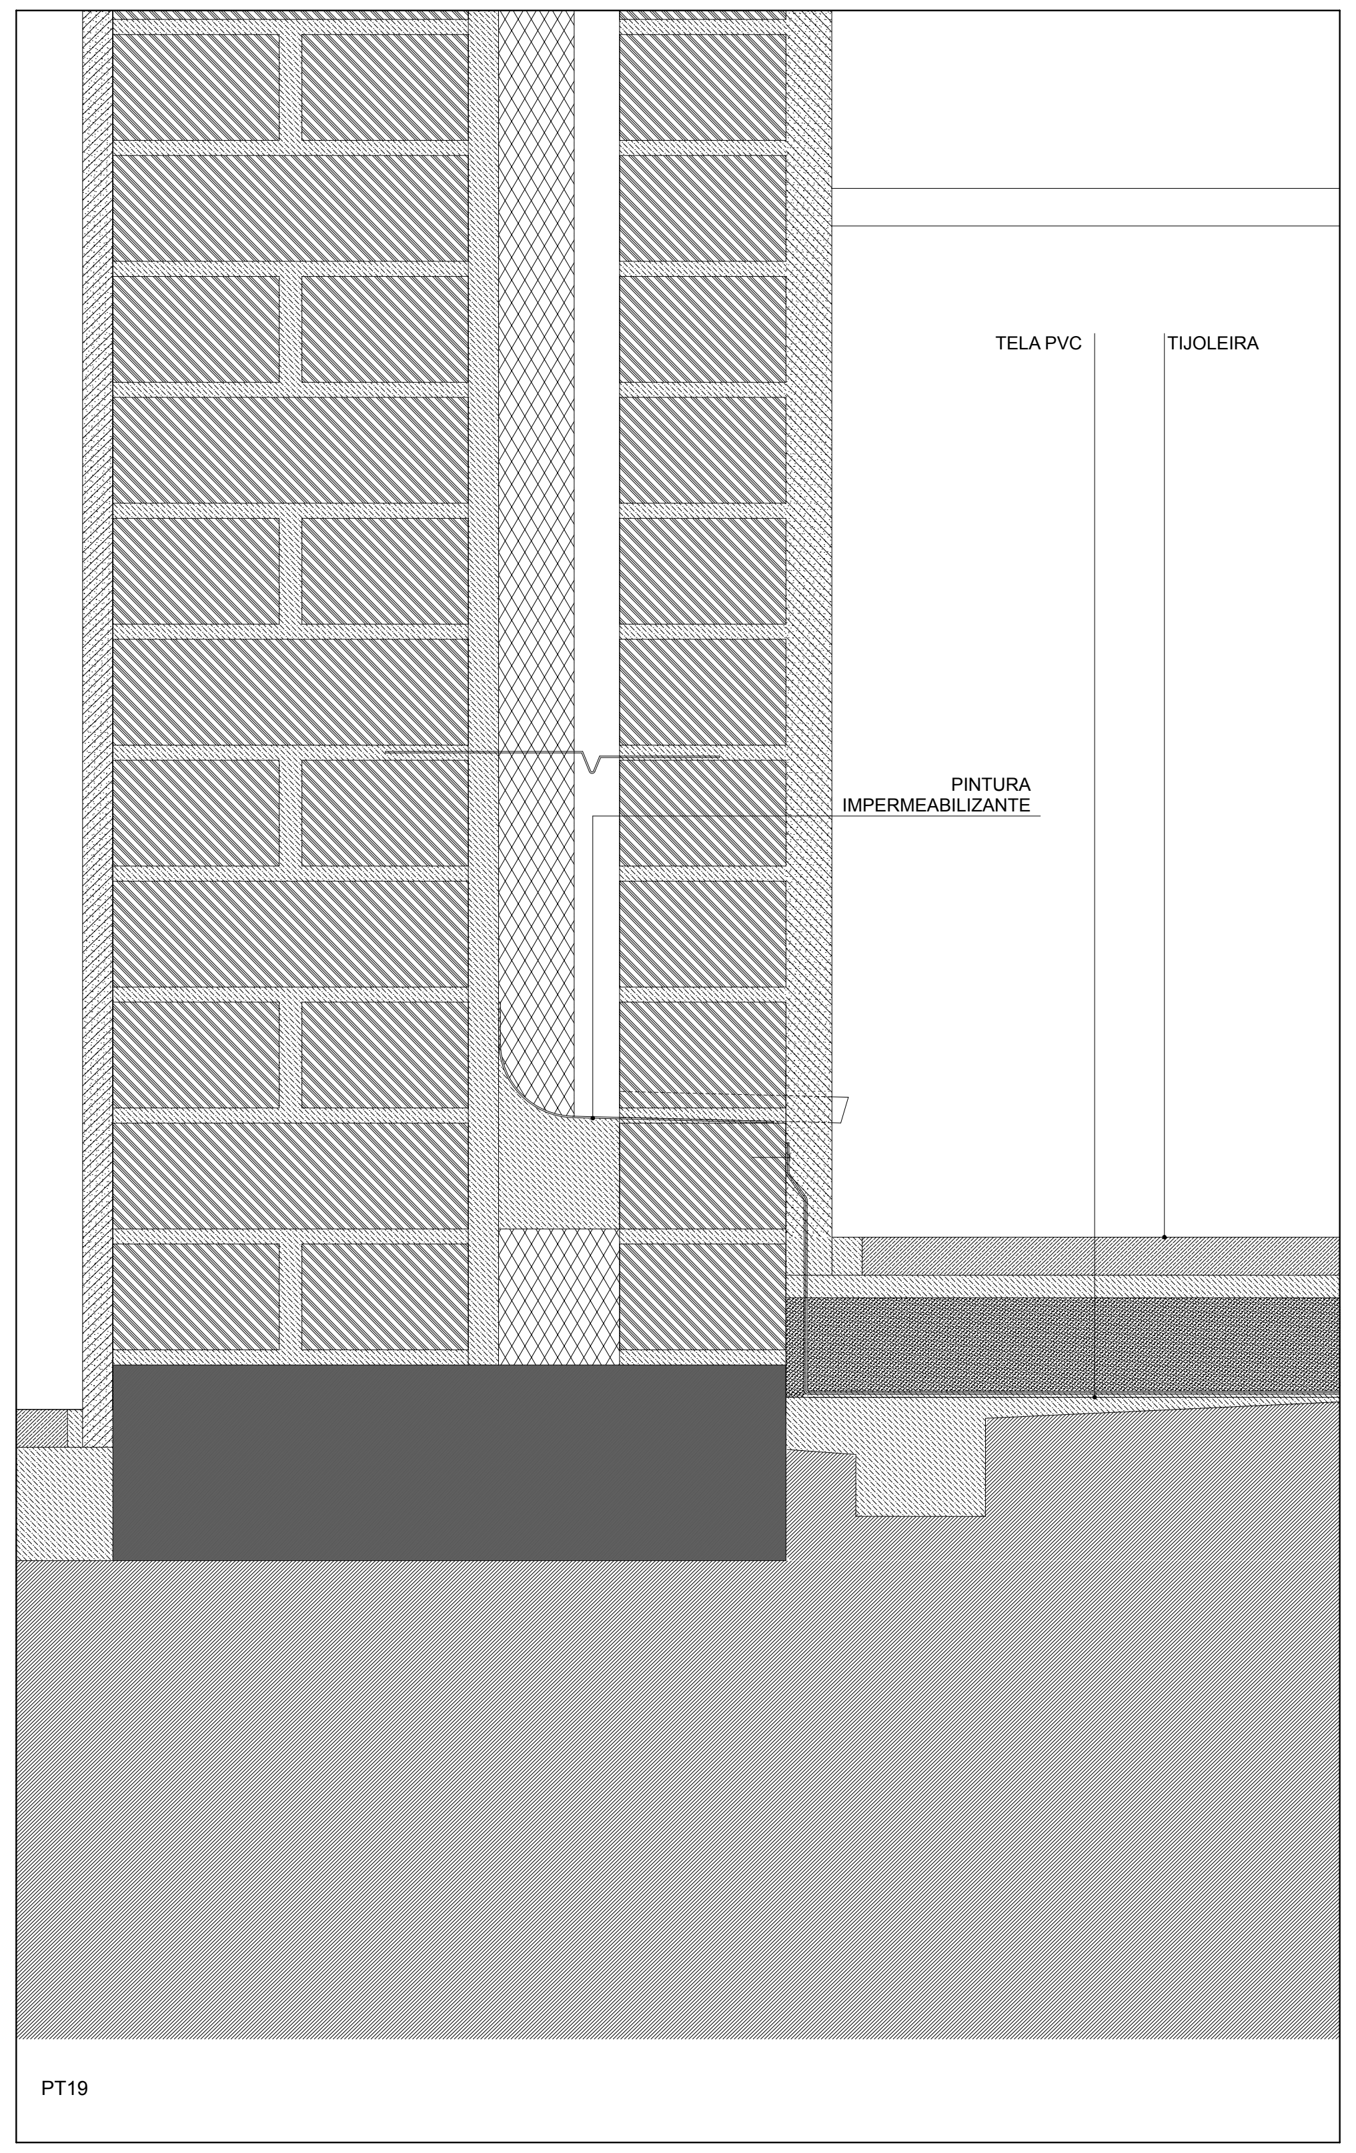
TELA PVC
TIJOLEIRA
PINTURA IMPERMEABILIZANTE

PT19

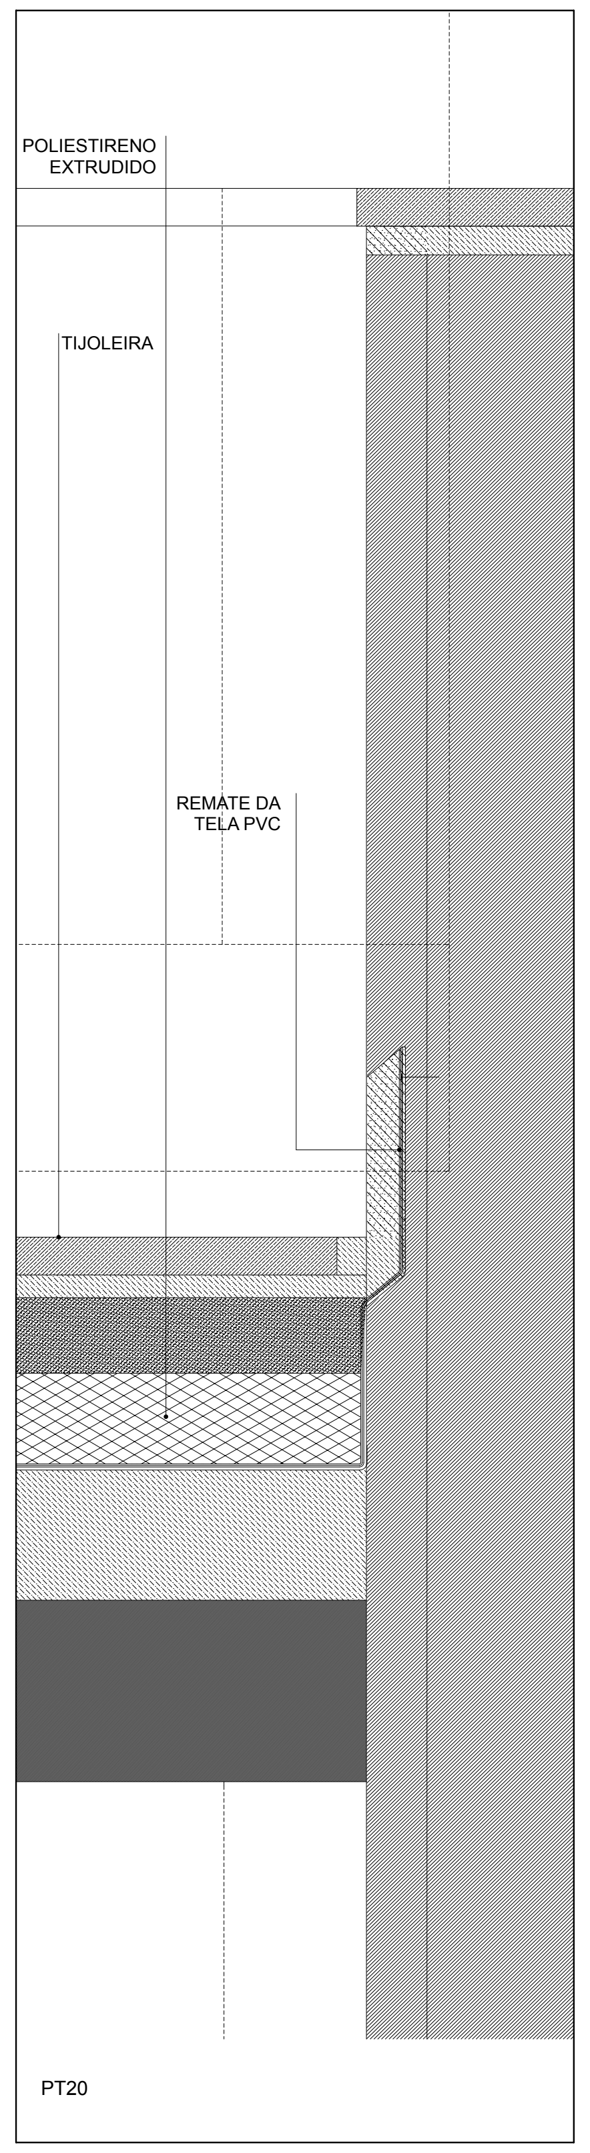
POLIESTIRENO EXTRUDIDO
TIJOLEIRA
REMATE DA TELA PVC

PT20

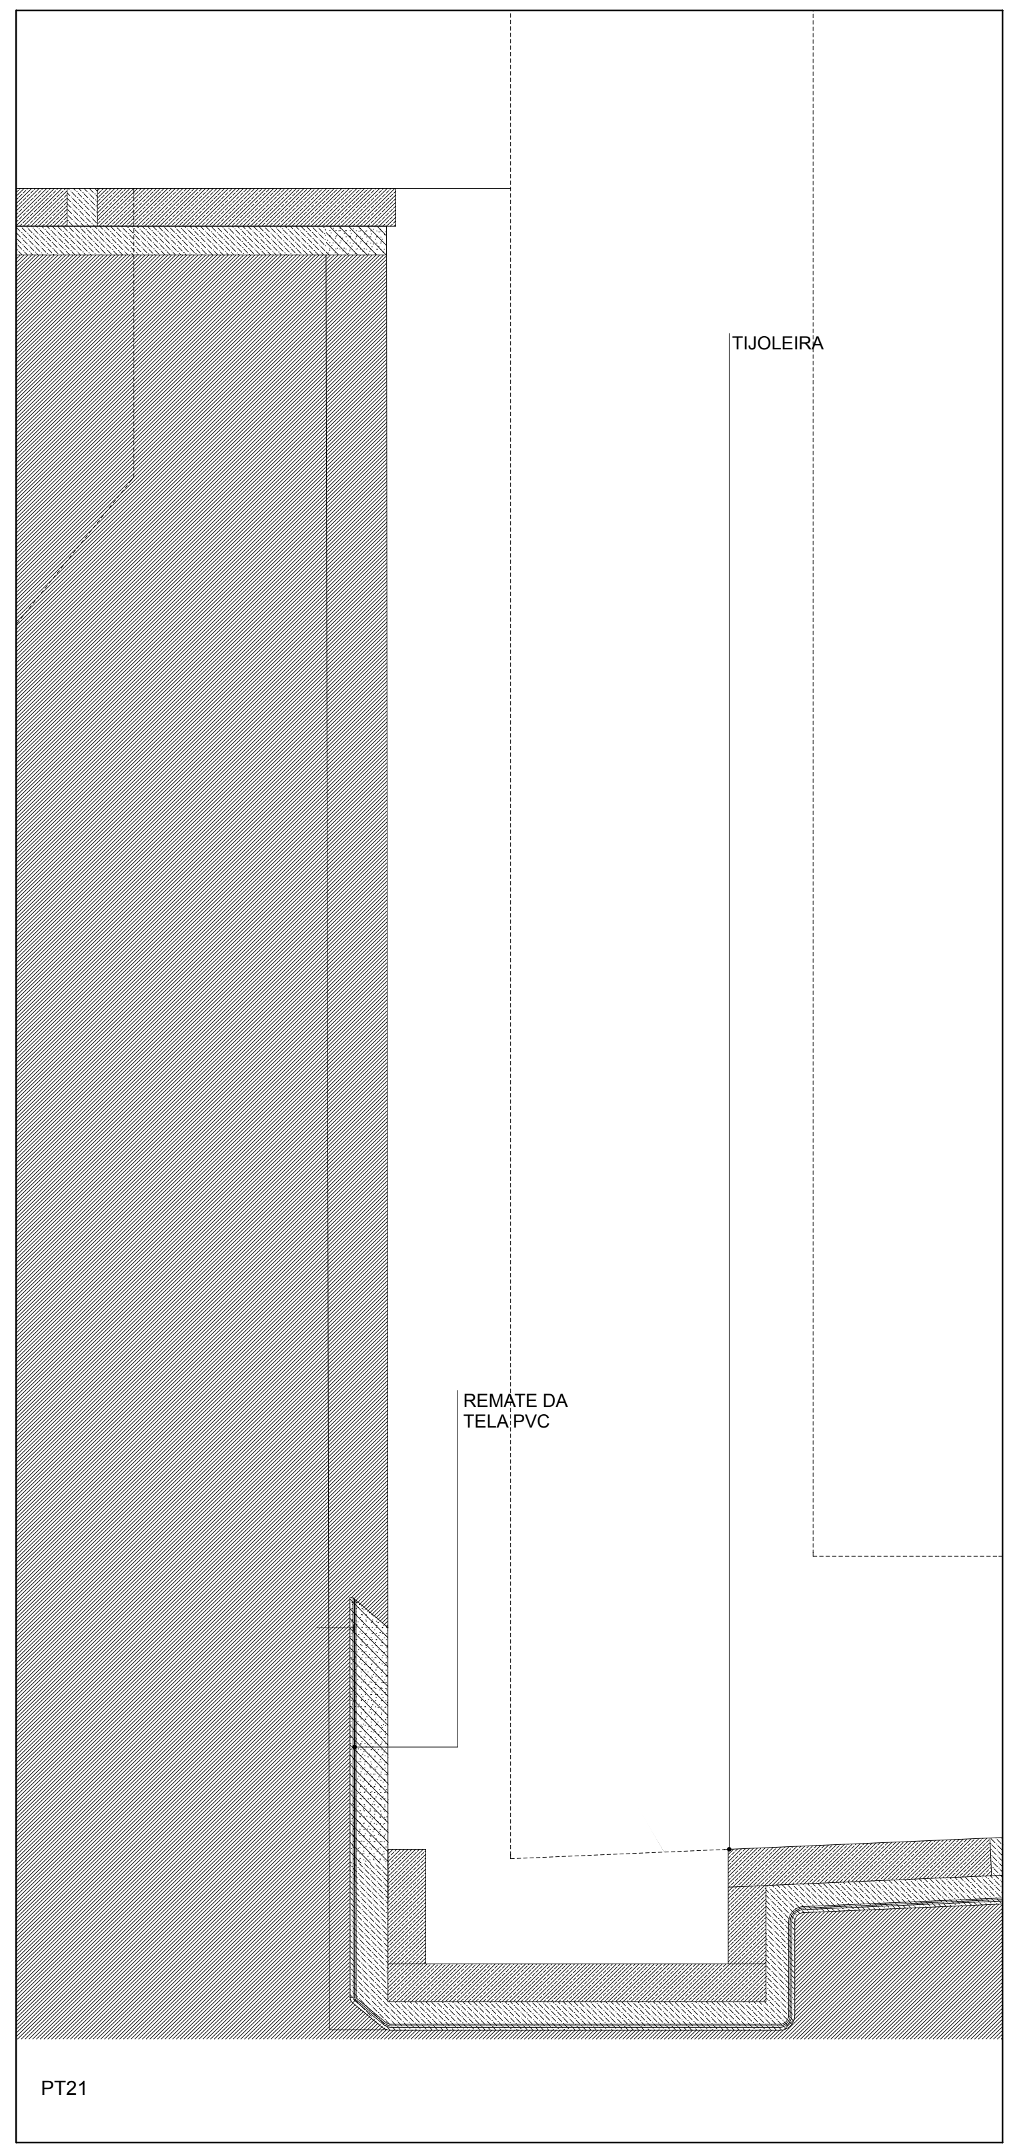
TIJOLEIRA
REMATE DA TELA PVC

PT21

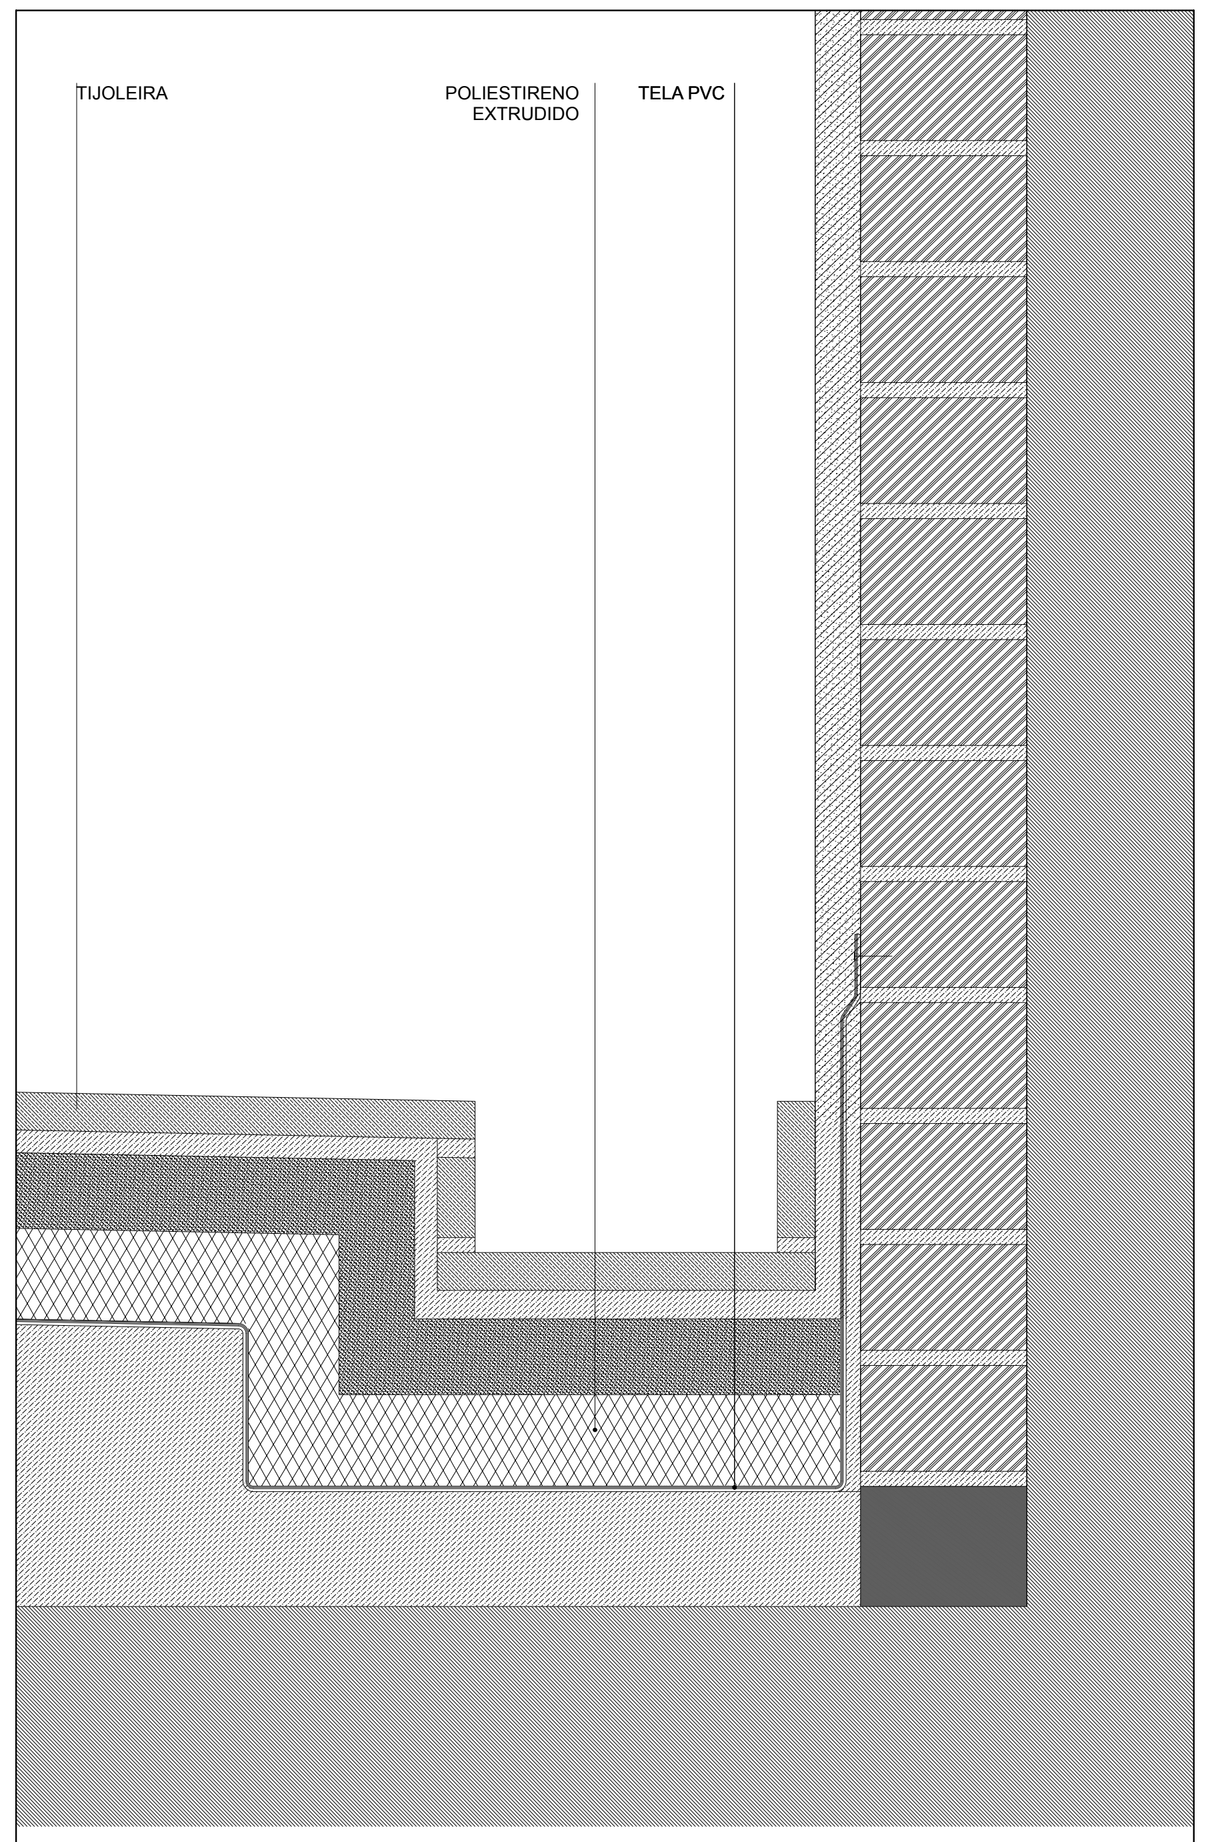
TIJOLEIRA
POLIESTIRENO EXTRUDIDO
TELA PVC

PT11

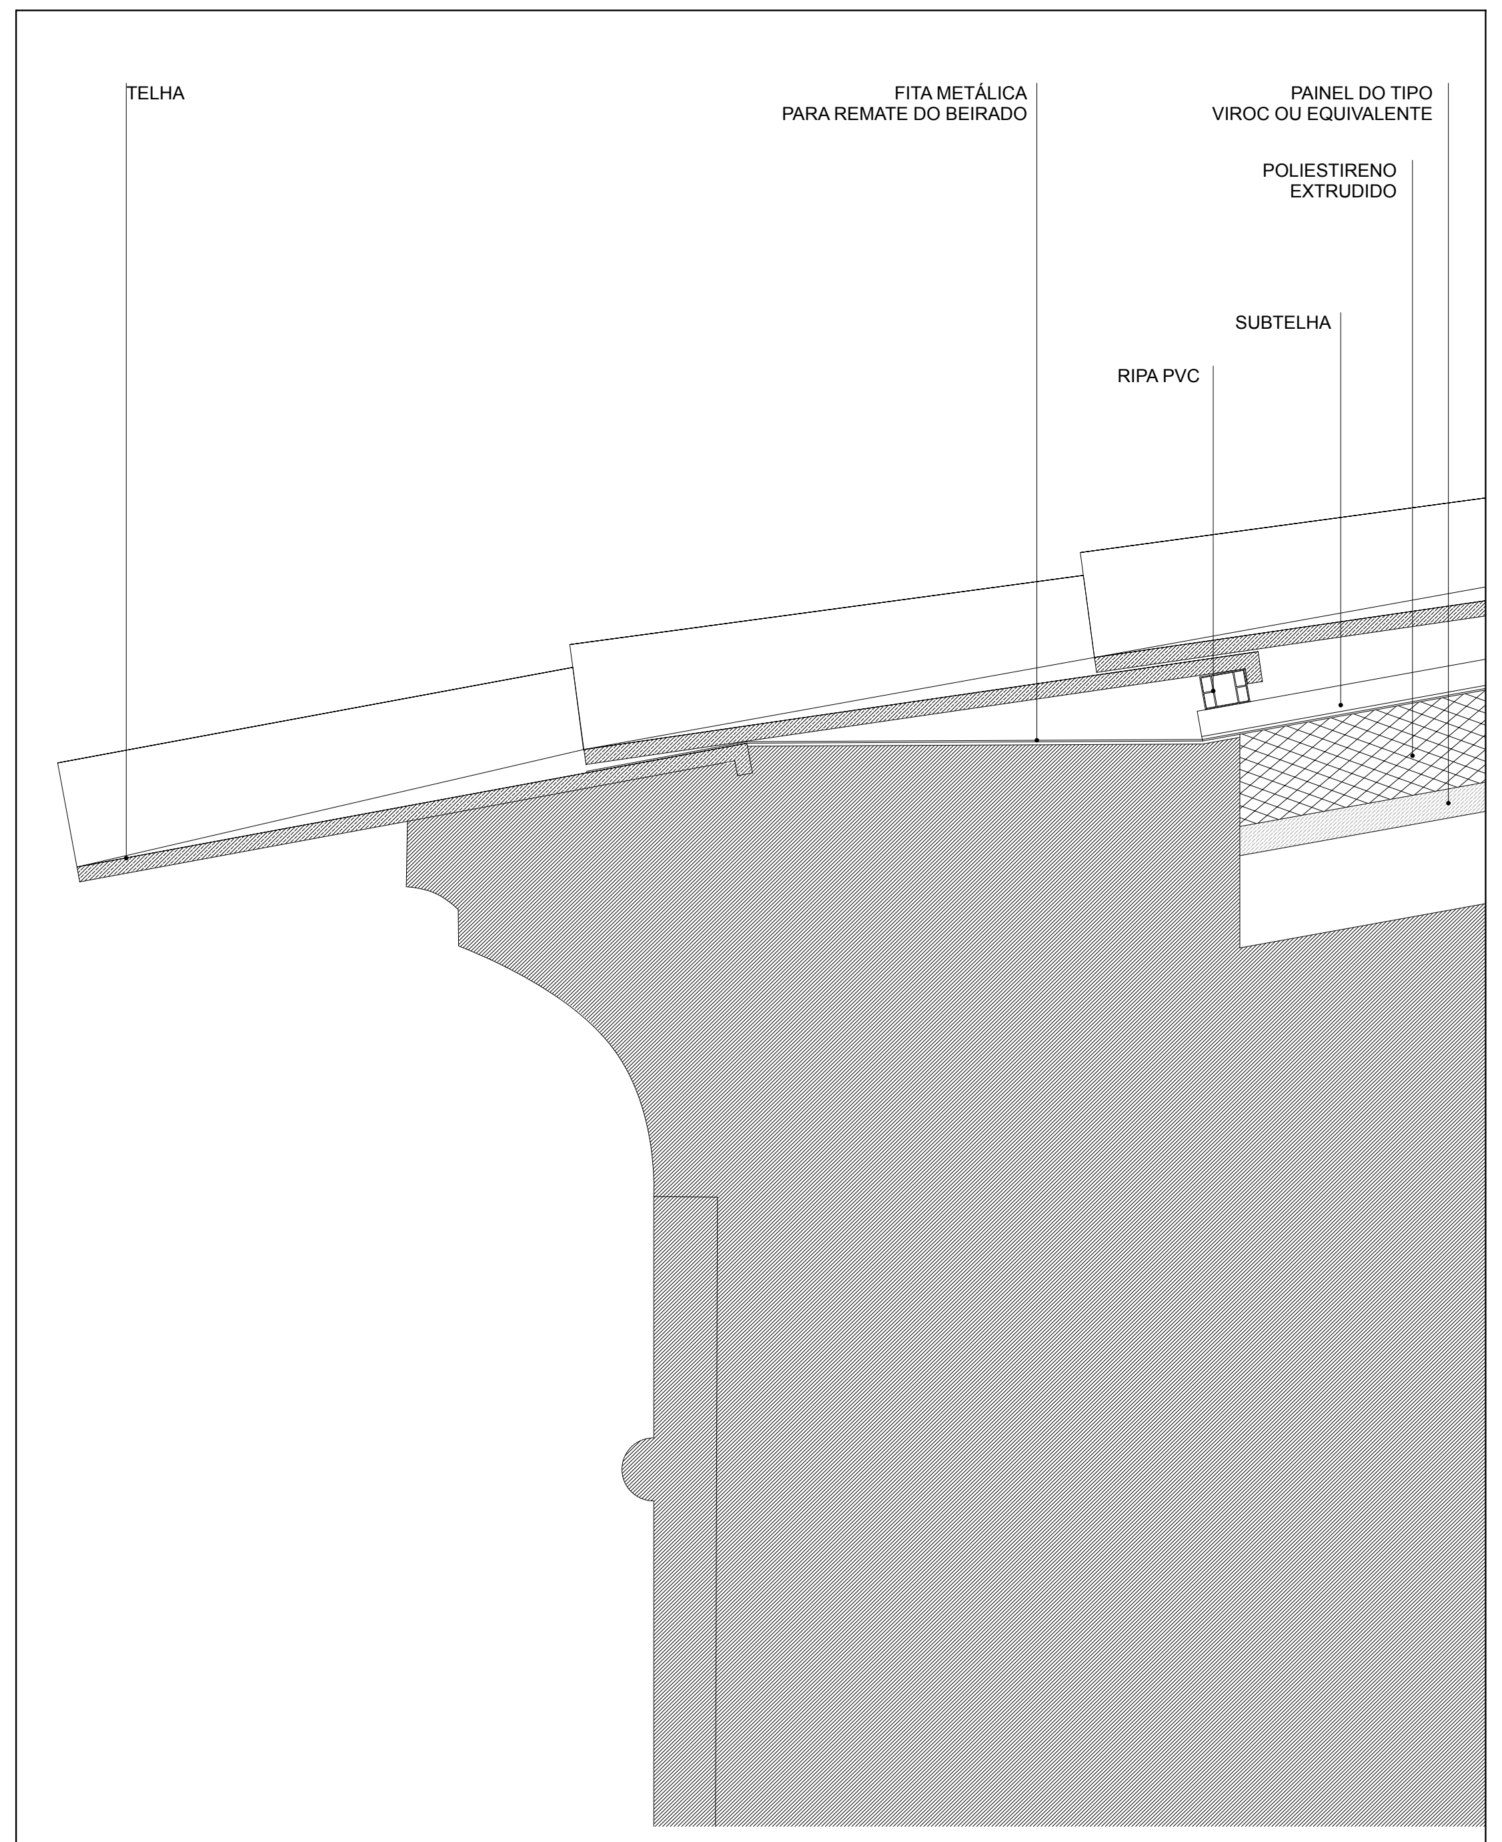
TELHA
FITA METÁLICA PARA REMATE DO BEIRADO
PAINEL DO TIPO VIROC OU EQUIVALENTE
POLIESTIRENO EXTRUDIDO
SUBTELHA
RIPA PVC

PT12

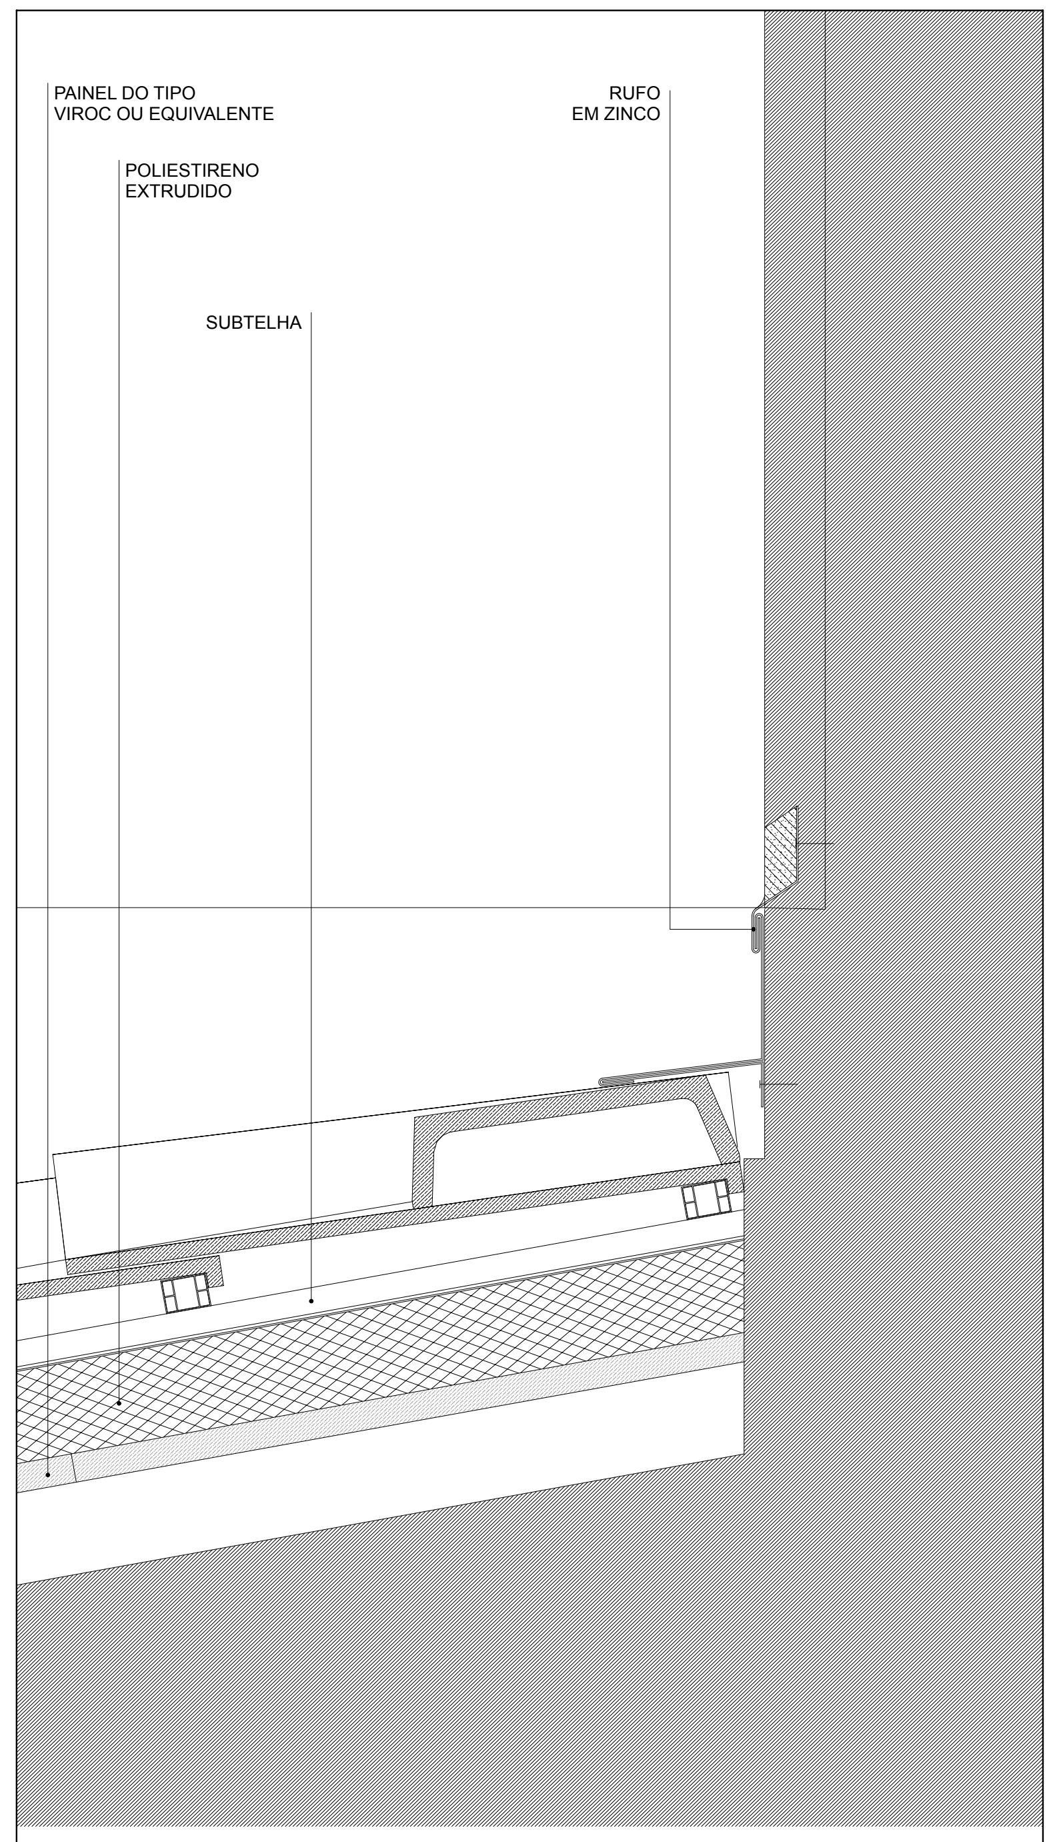
PAINEL DO TIPO VIROC OU EQUIVALENTE
POLIESTIRENO EXTRUDIDO
SUBTELHA
RUFO EM ZINCO

PT13

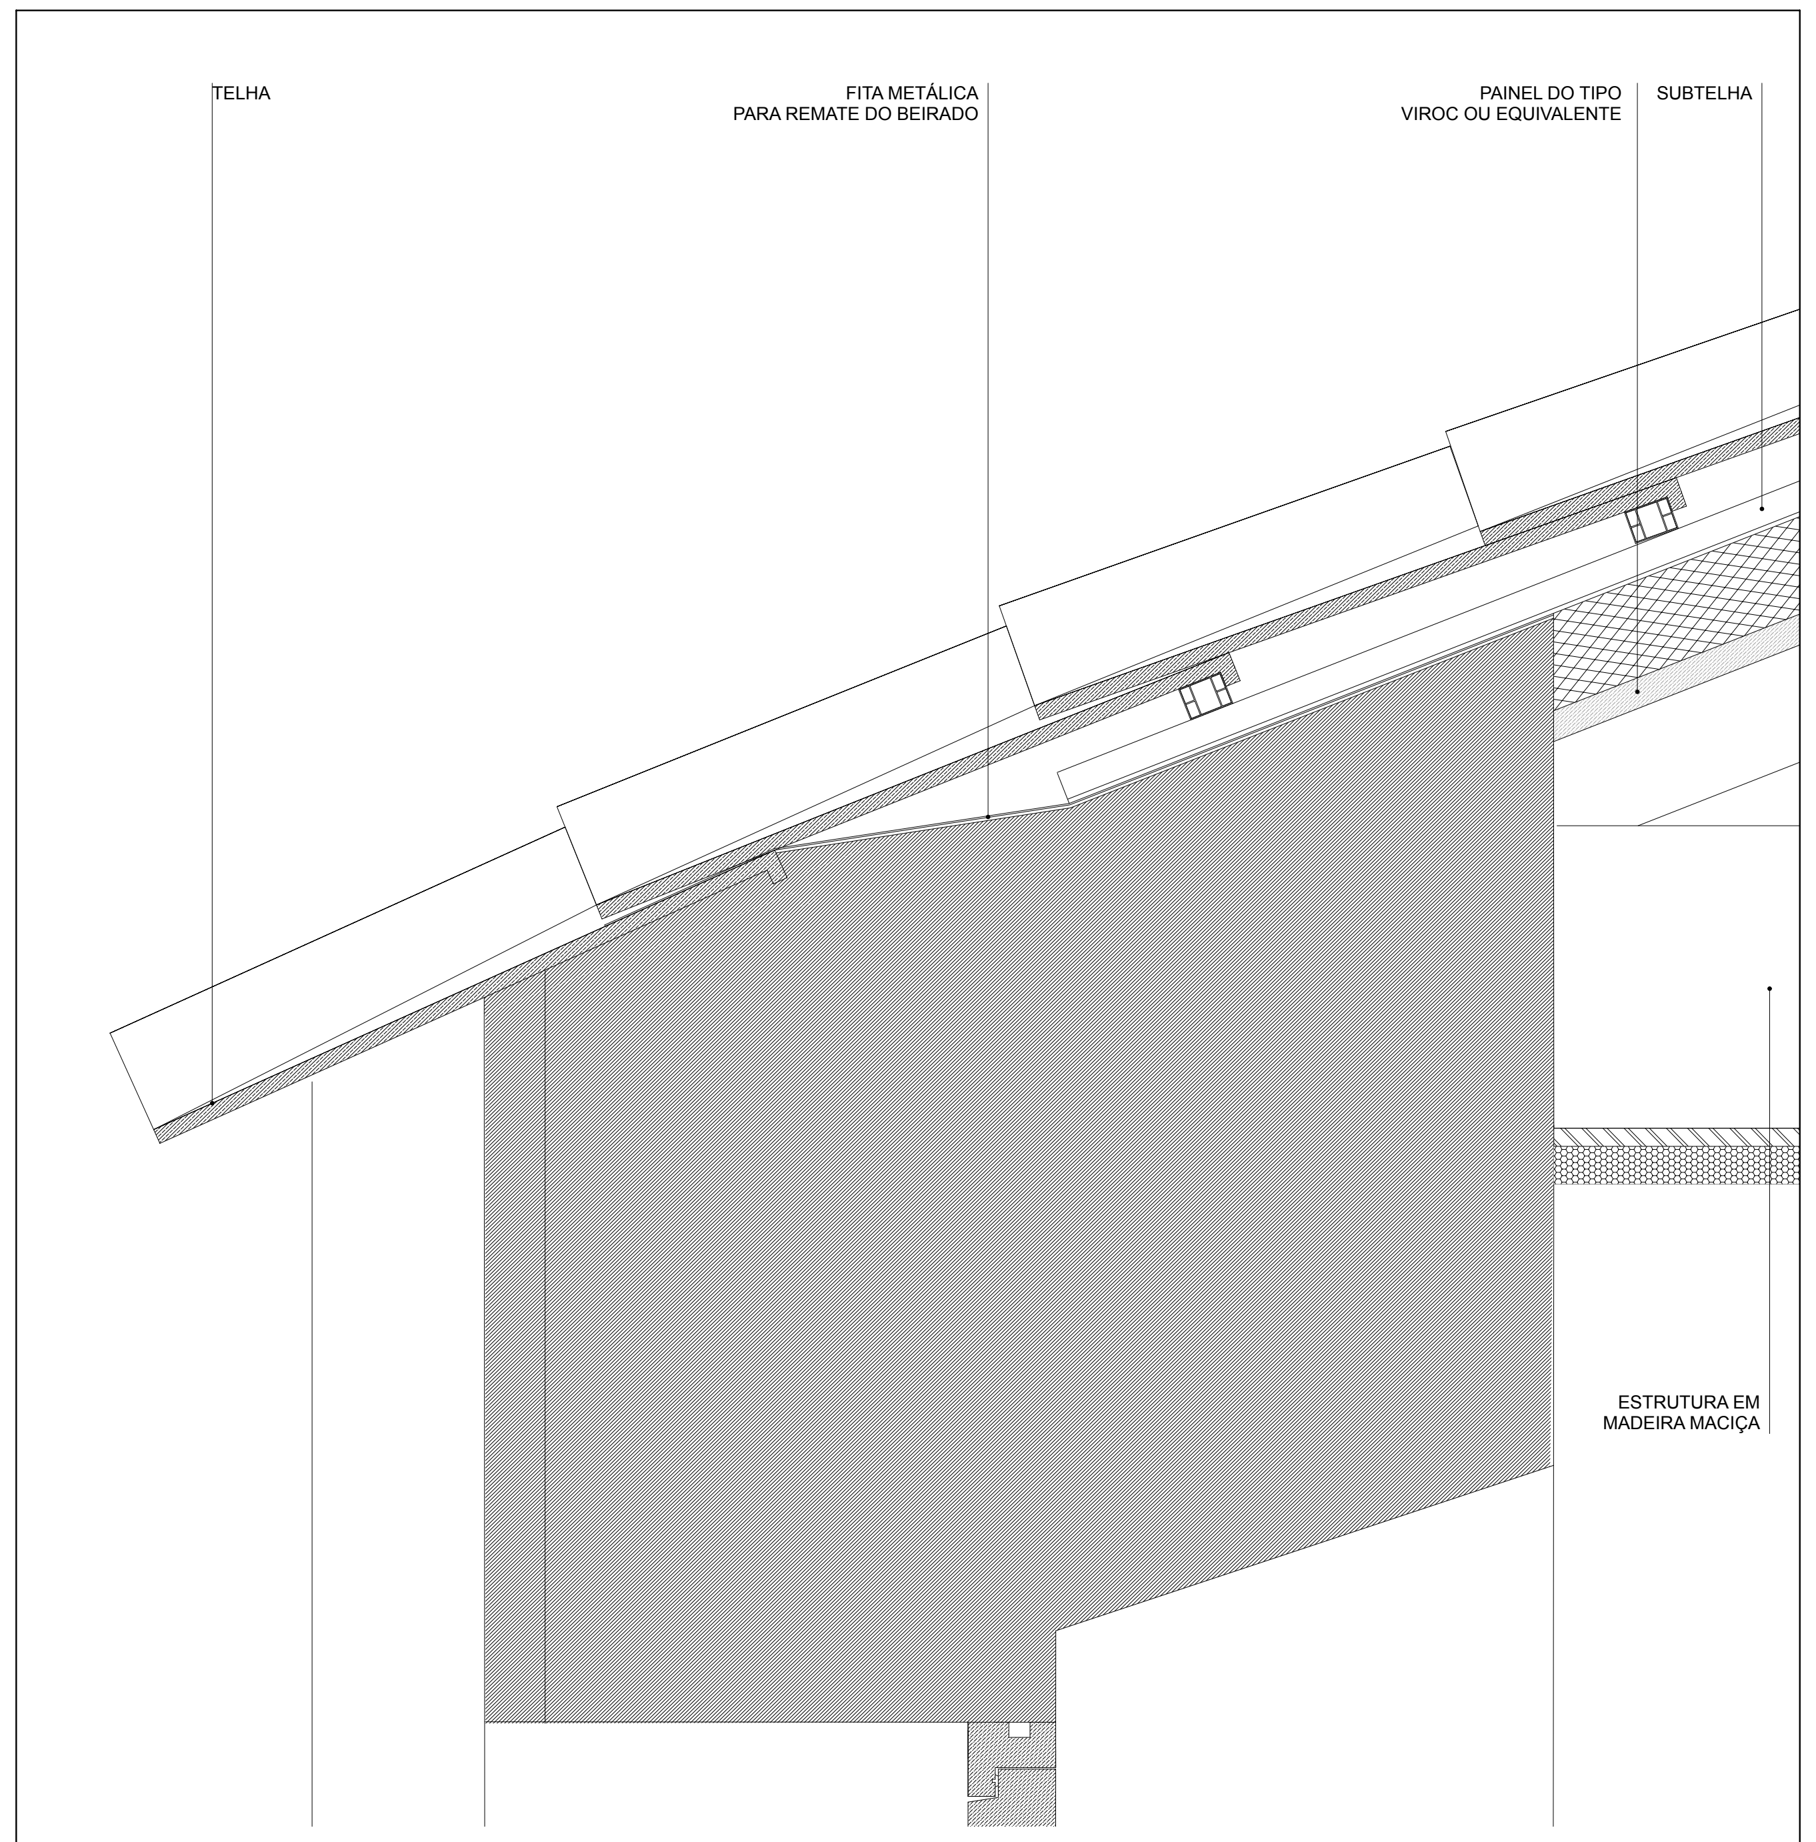
TELHA
FITA METÁLICA PARA REMATE DO BEIRADO
PAINEL DO TIPO VIROC OU EQUIVALENTE
SUBTELHA
ESTRUTURA EM MADEIRA MACIÇA

PT14

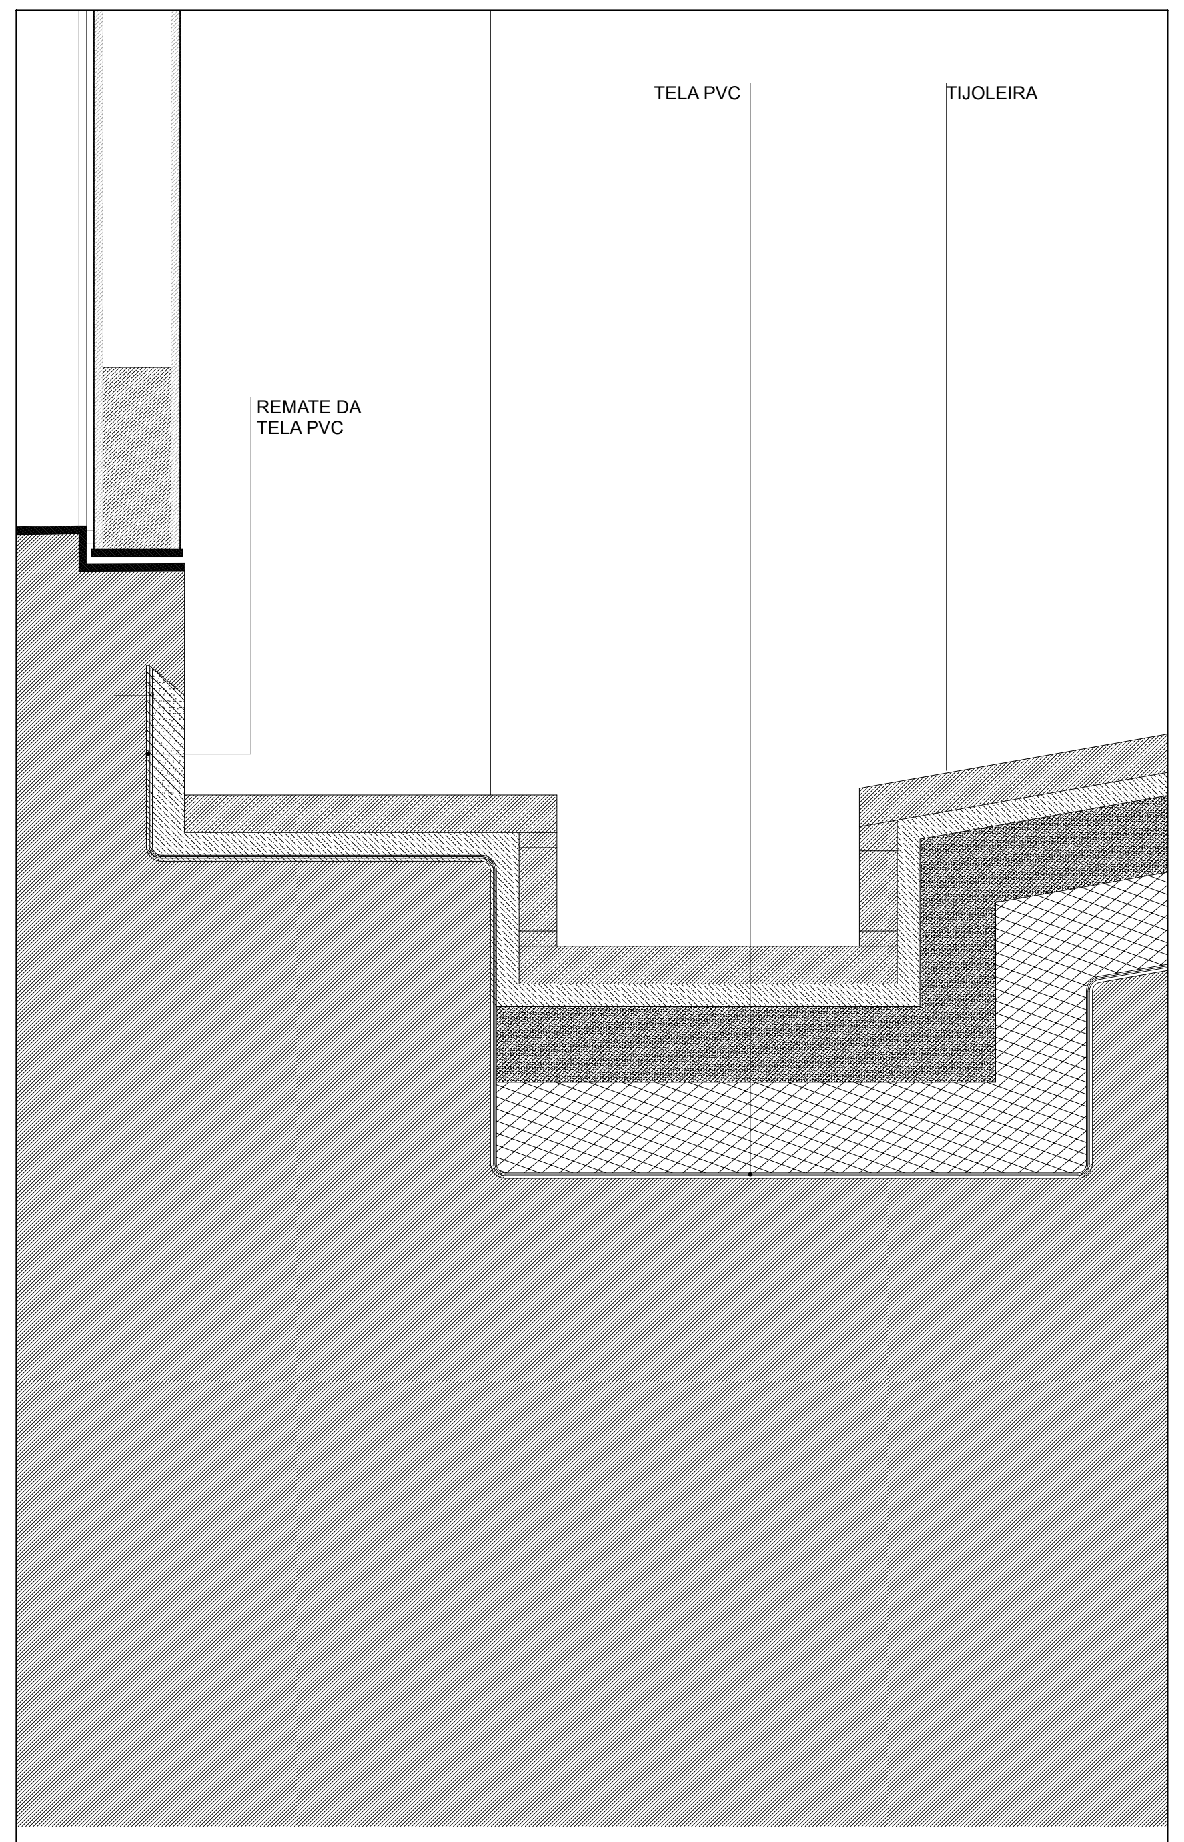
REMATE DA TELA PVC
TELA PVC
TIJOLEIRA

PT15

NOTA: COTAS E ESTEREOTOMIAS SERÃO CONFIRMADAS E DEFINIDAS EM OBRA

0.10 COTAS DO PROJECTO PRONTO · 0.00 COTAS DO PROJECTO PRONTO · 0.00 COTAS DO PROJECTO TOSCO · 0.00 ▼ COTAS DO PROJECTO PRONTO · 0.00 ▽ COTAS DO PROJECTO TOSCO

▨ ALVENARIA EXISTENTE · ■ BETÃO · ▨ TIJOLO MACIÇO · ▨ TIJOLO VAZADO · ▨ BRITA · ▨ TOUT-VENANT · ▨ AREIA · ▨ ENCHIMENTO · ▨ BETONILHA · ▨ MADEIRA · ☐ CONTRAPLACADO / MDF · ▨ PEDRA · ▭ AUTONIVELANTE / VINILICO · ■ FERRO/AÇO INOX/LATÃO · ▨ CERÂMICO · ▨ REBOCO / GESSO · ▨ PLACAS DE GESSO CARTONADO · ▨ ISOLAMENTO TÉRMICO · ▨ LÃ MINERAL · ▨ VIDRO

FÁBRICA DA IGREJA PAROQUIAL - FÁBRICA DE S. PEDRO RECUPERAÇÃO / REQUALIFICAÇÃO - IGREJA E CONVENTO DE S. FRANCISCO - ÉVORA	ADALBERTO DIAS ARQUITECTO LDA.	gepectrofa Gabinete de Estudos e Projectos de Engenharia Civil da Trofa, Lda. Engenharia e Arquitectura
PROJECTO DE EXECUÇÃO - ARQUITECTURA	ESC. 1:5	SETEMBRO 2012
PORMENORES TIPO: PT11, PT12, PT13, PT14, PT15, PT16, PT17, PT18, PT19, PT20, PT21	REVISÃO - 000	A-4.8

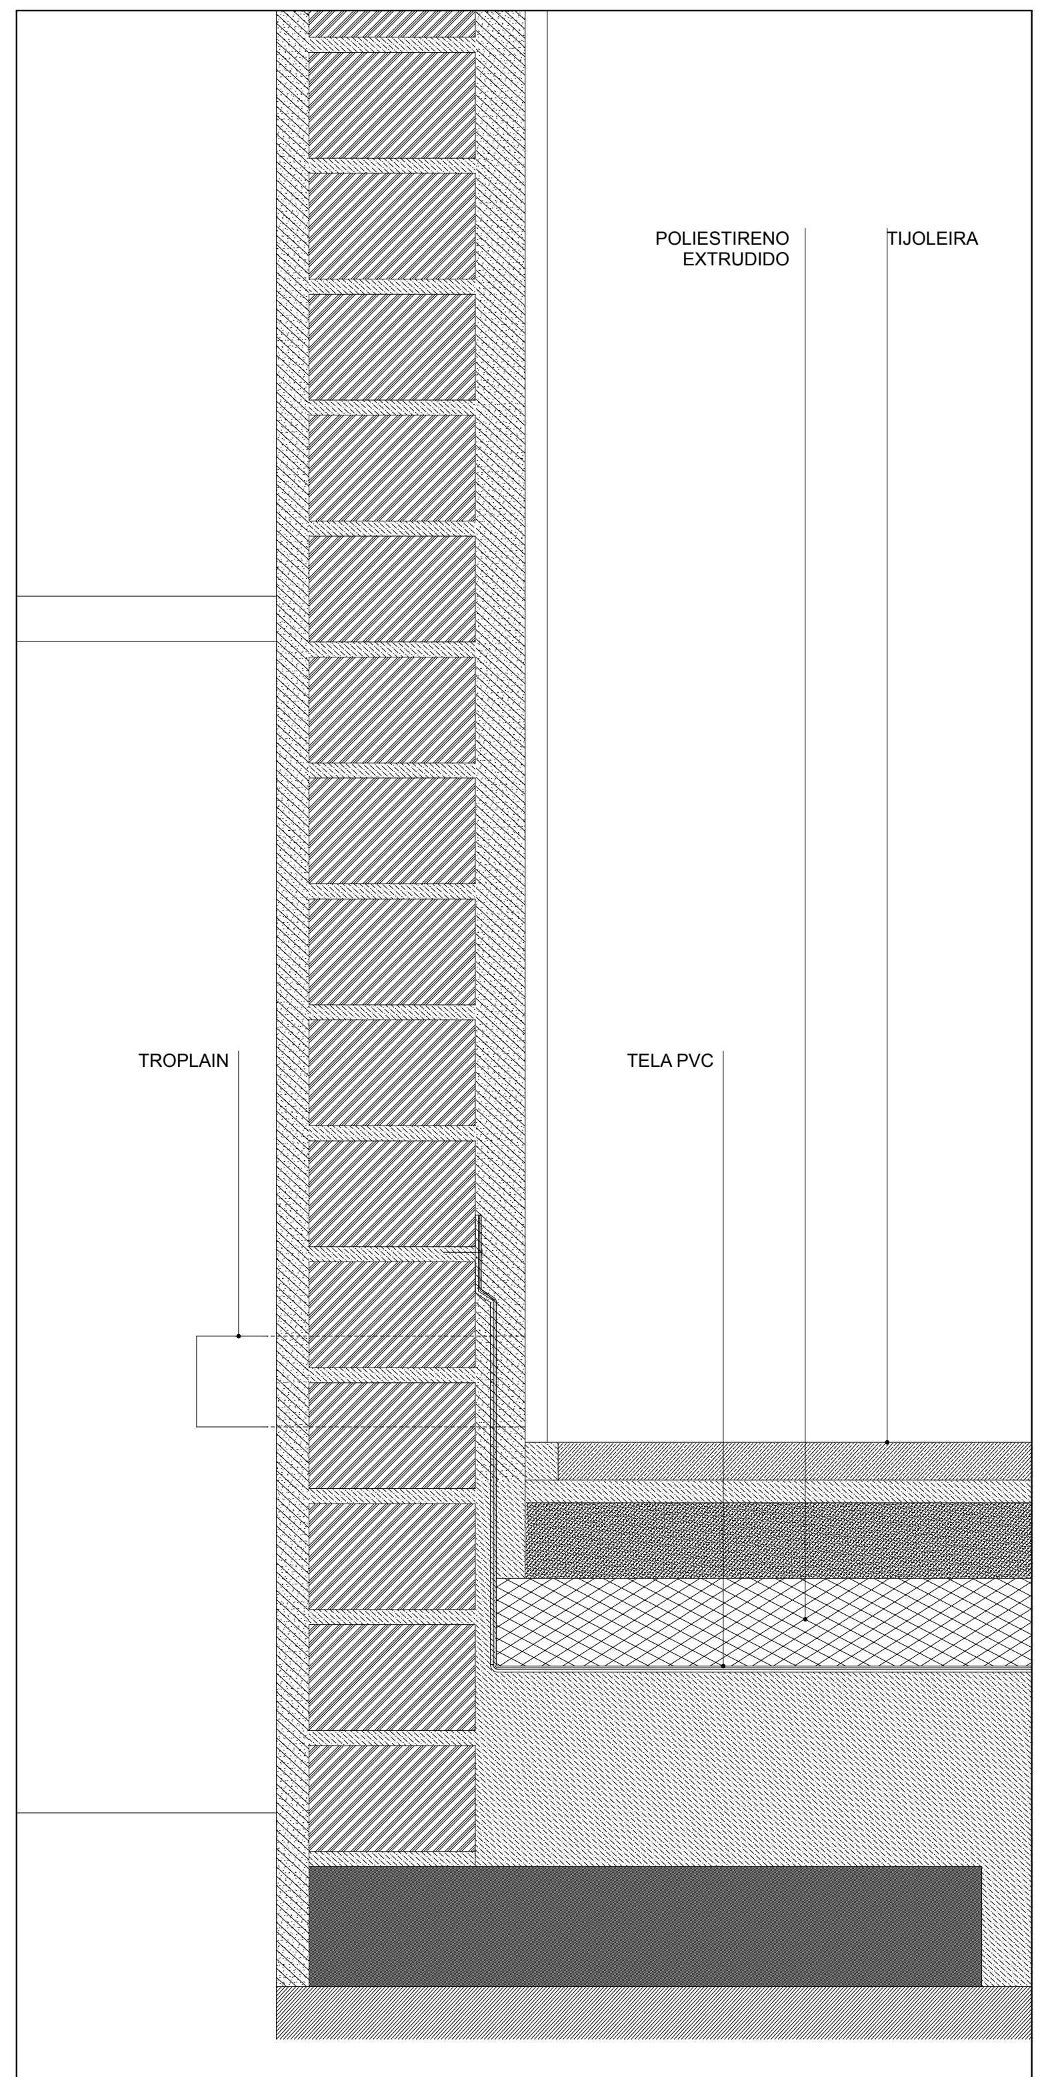
POLIESTIRENO EXTRUDIDO
TIJOLEIRA
TROPLAIN
TELA PVC

PT26

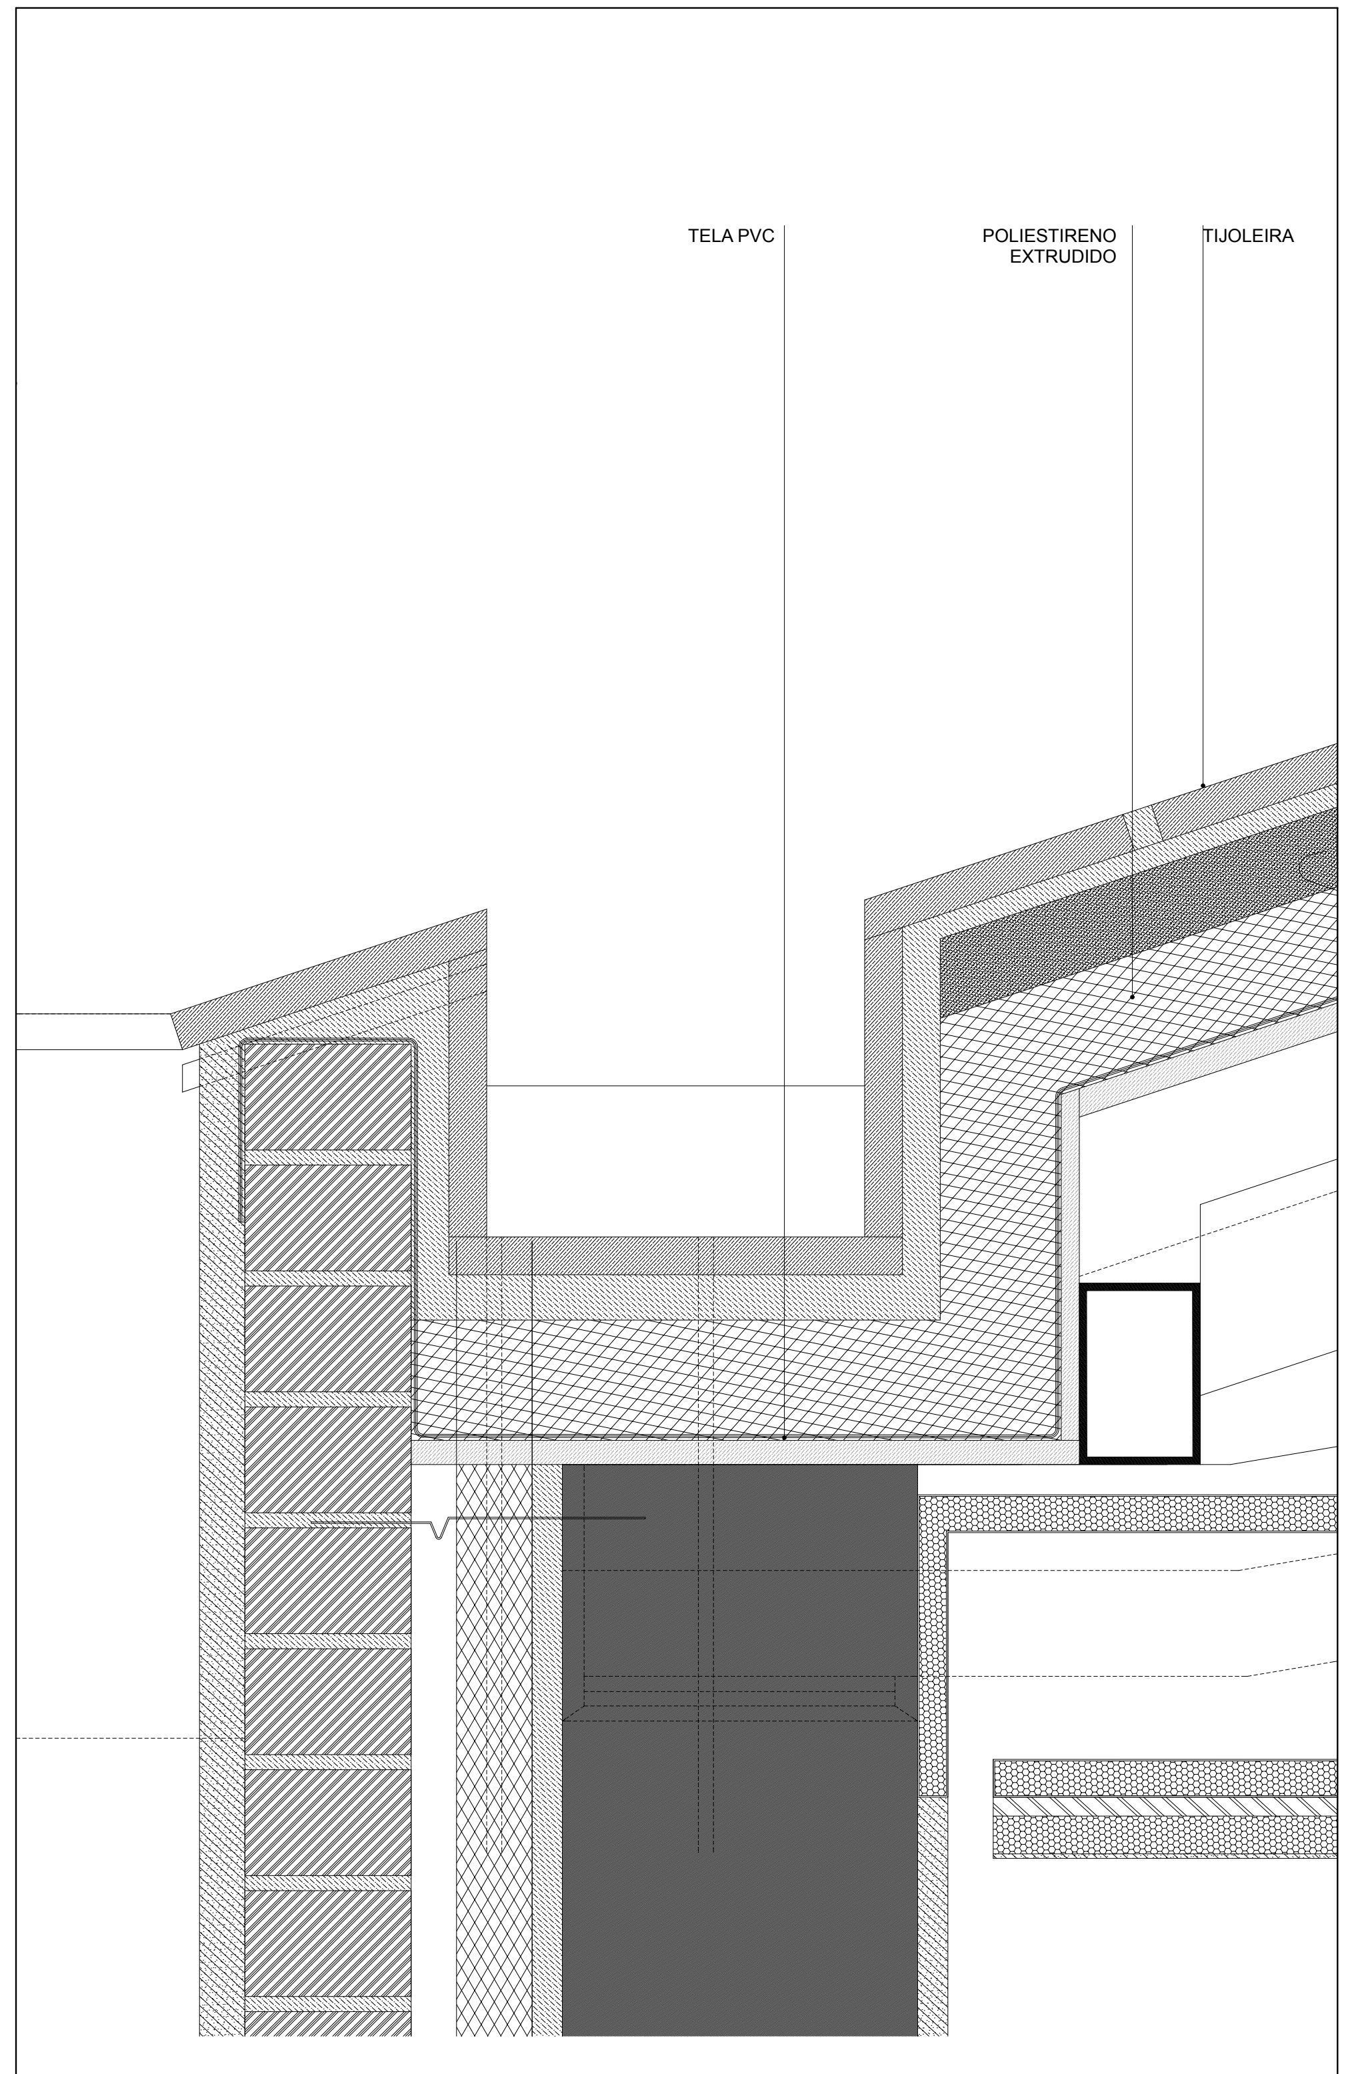
TELA PVC
POLIESTIRENO EXTRUDIDO
TIJOLEIRA

PT27

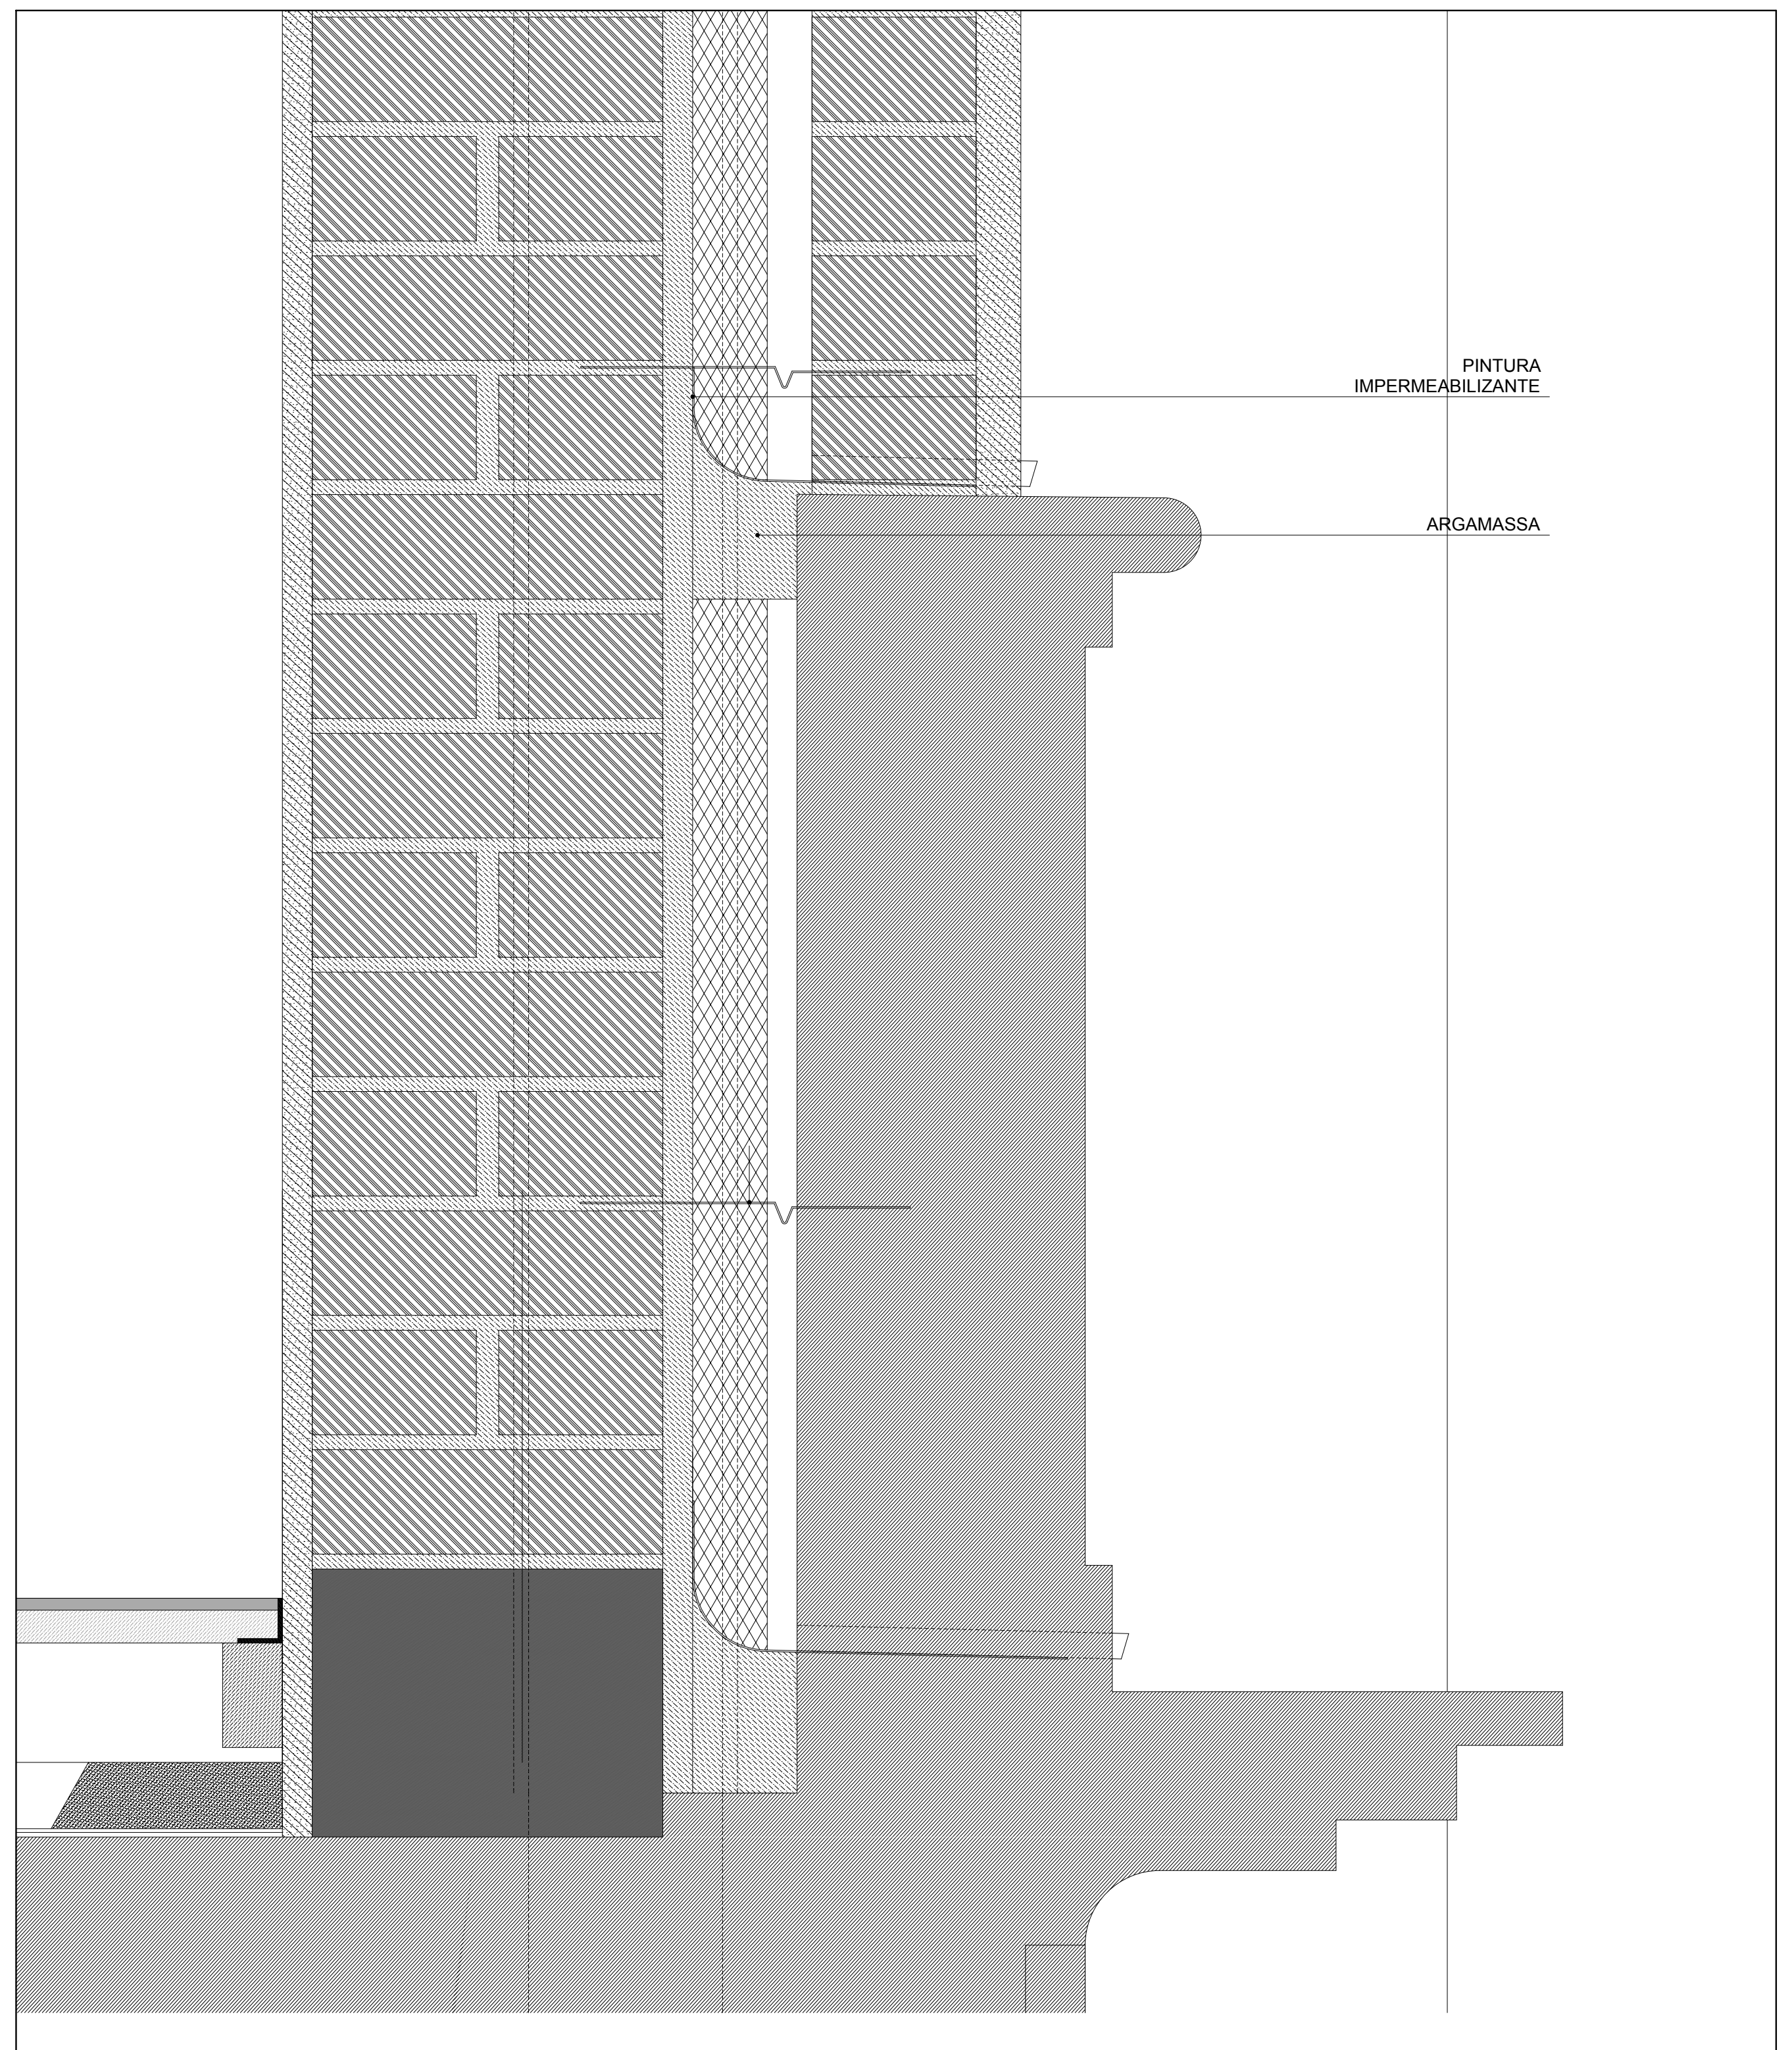
PINTURA IMPERMEABILIZANTE
ARGAMASSA

PT28

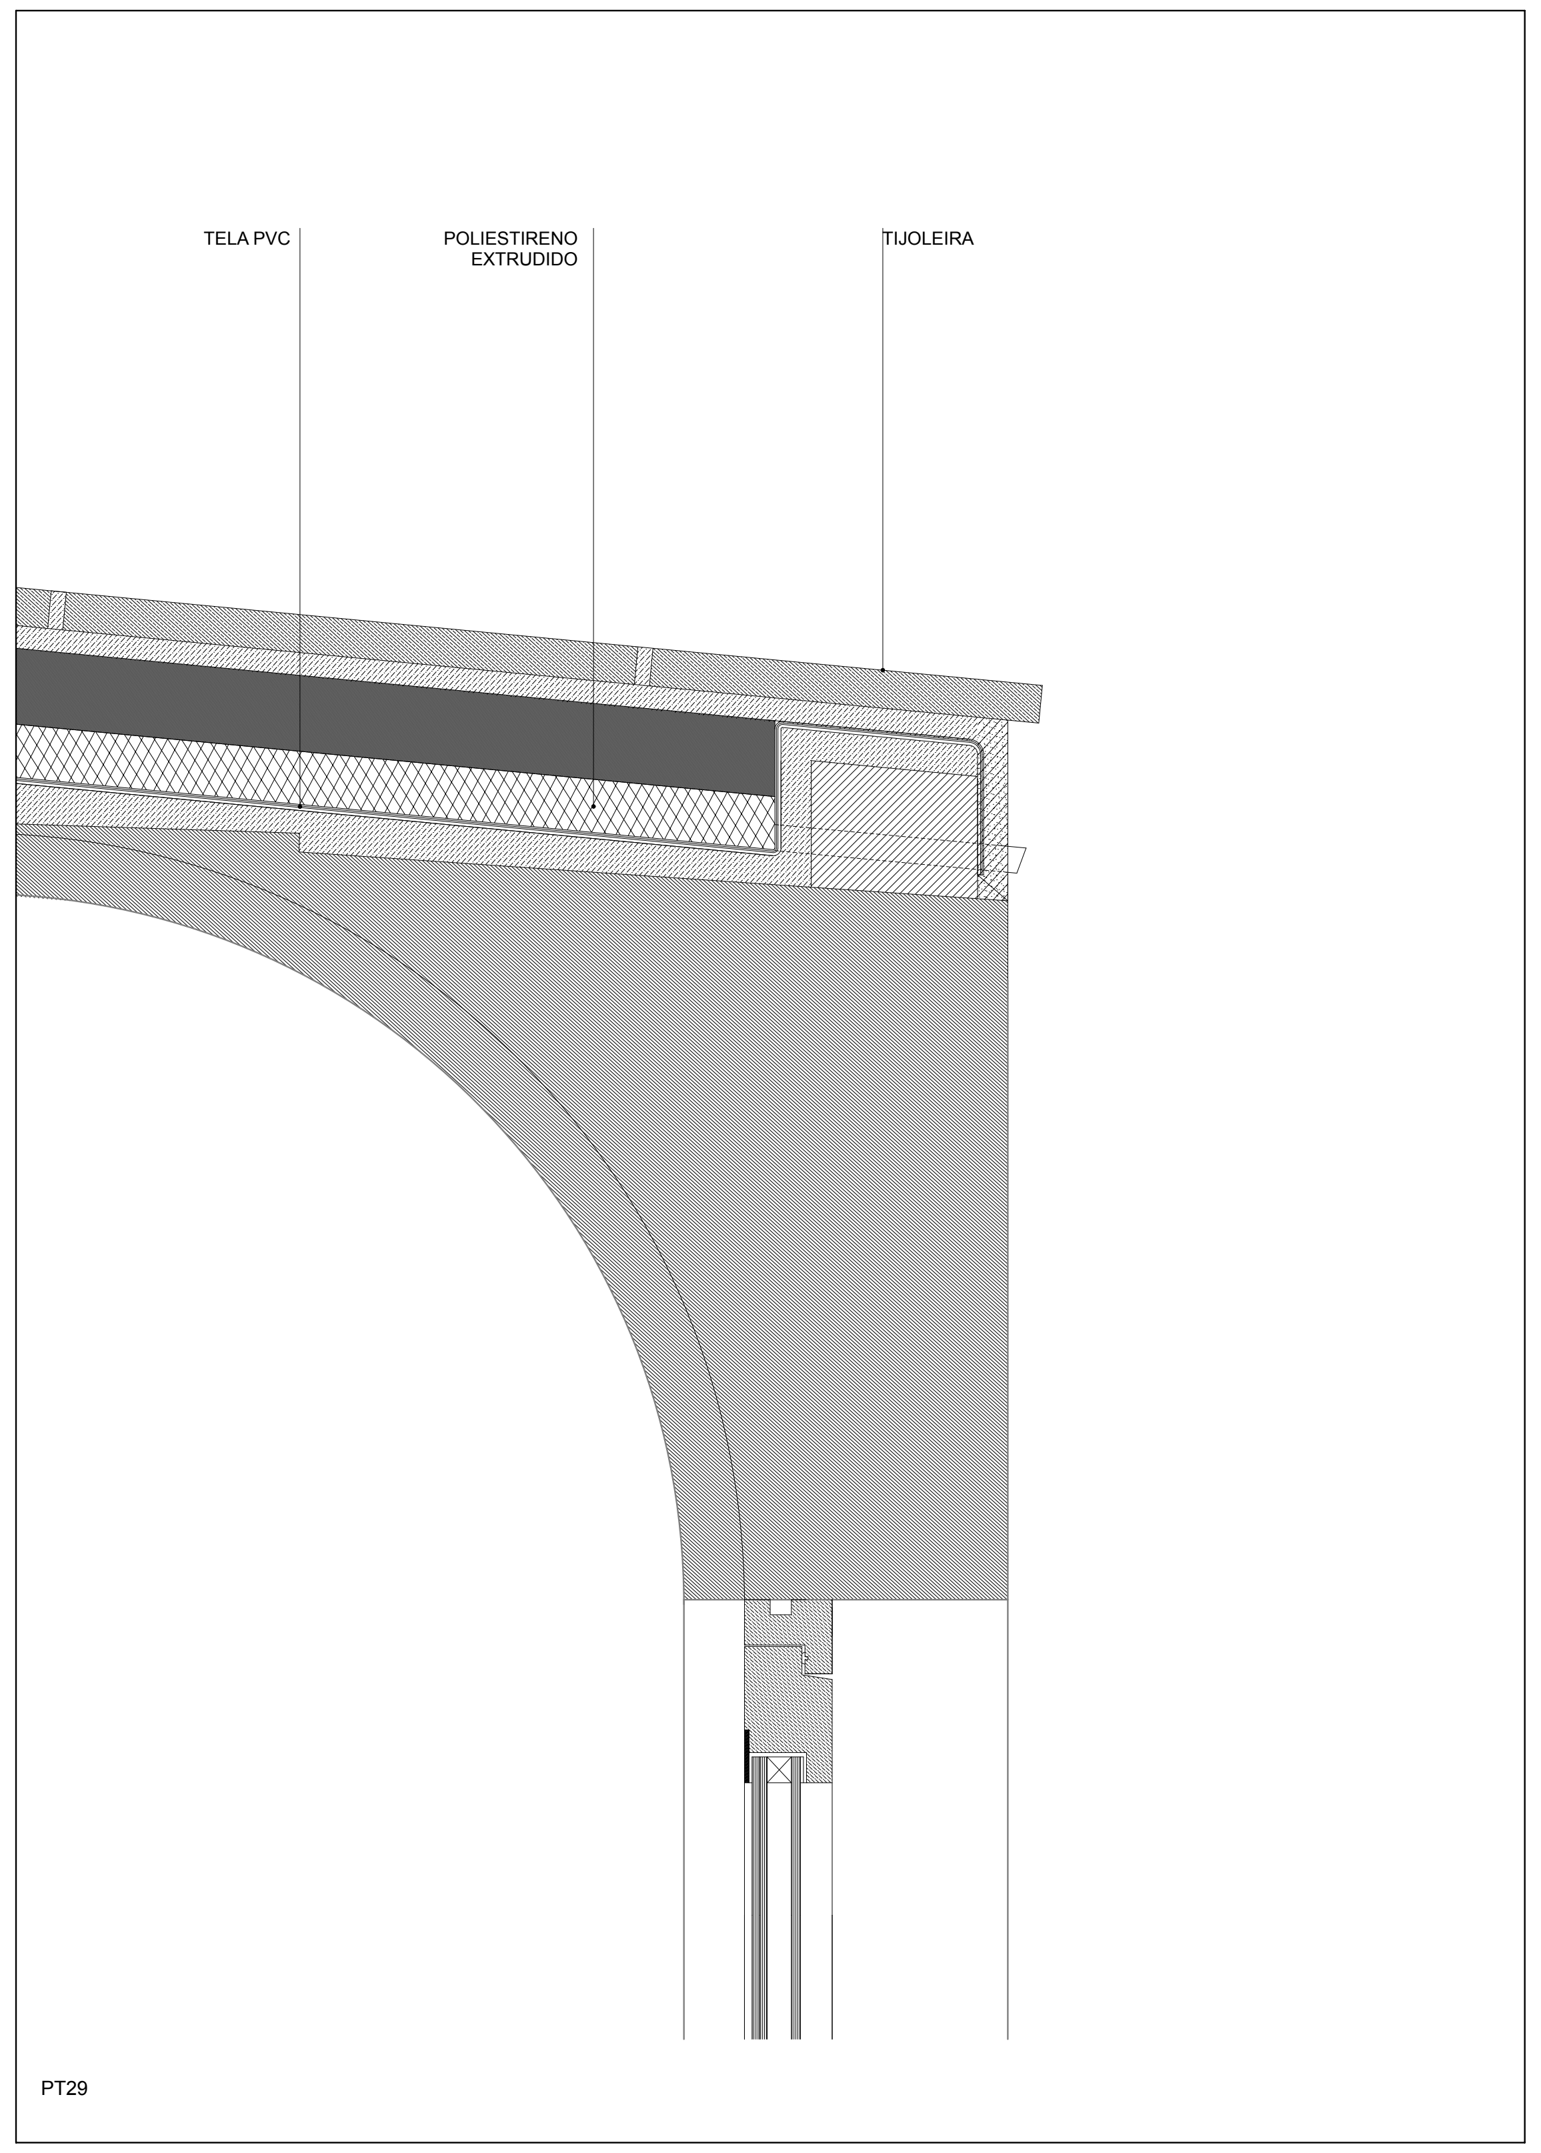
TELA PVC
POLIESTIRENO EXTRUDIDO
TIJOLEIRA

PT29

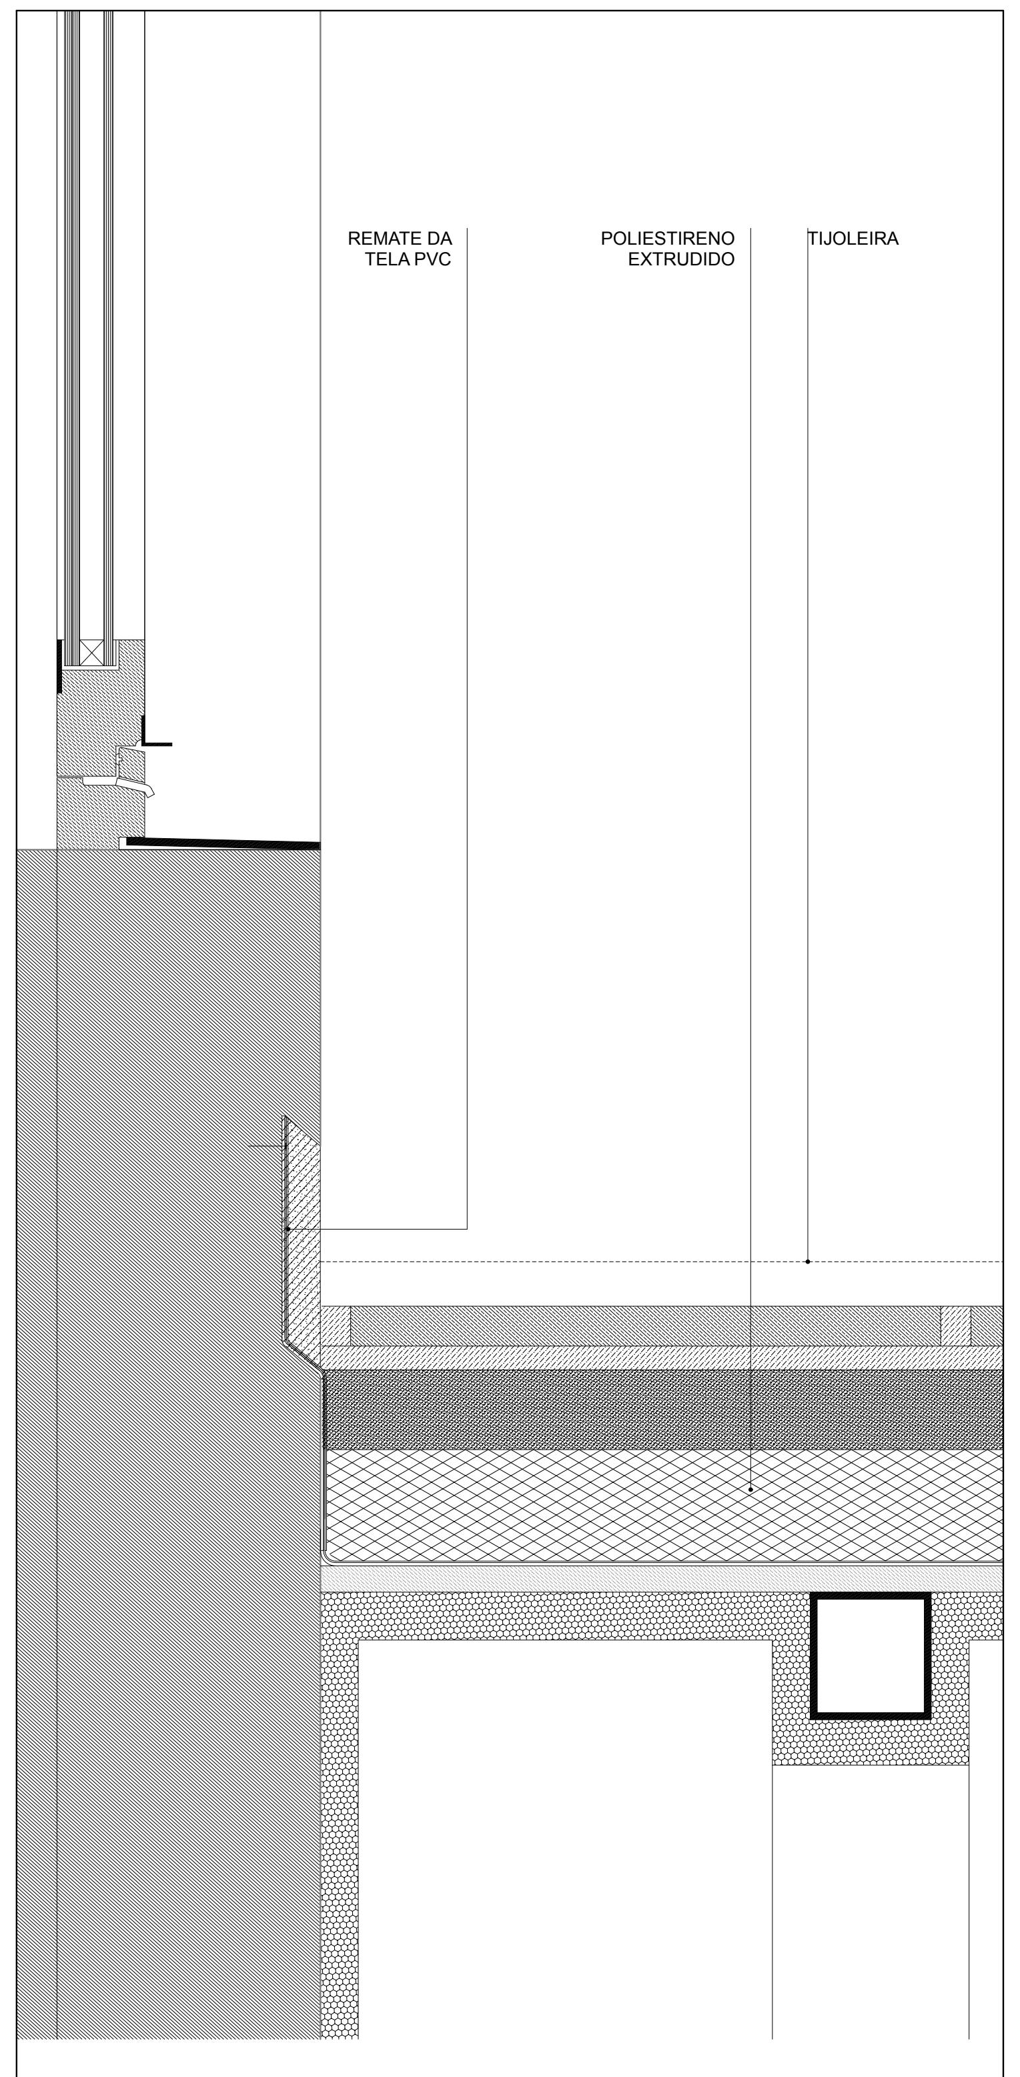
REMATE DA TELA PVC
POLIESTIRENO EXTRUDIDO
TIJOLEIRA

PT30

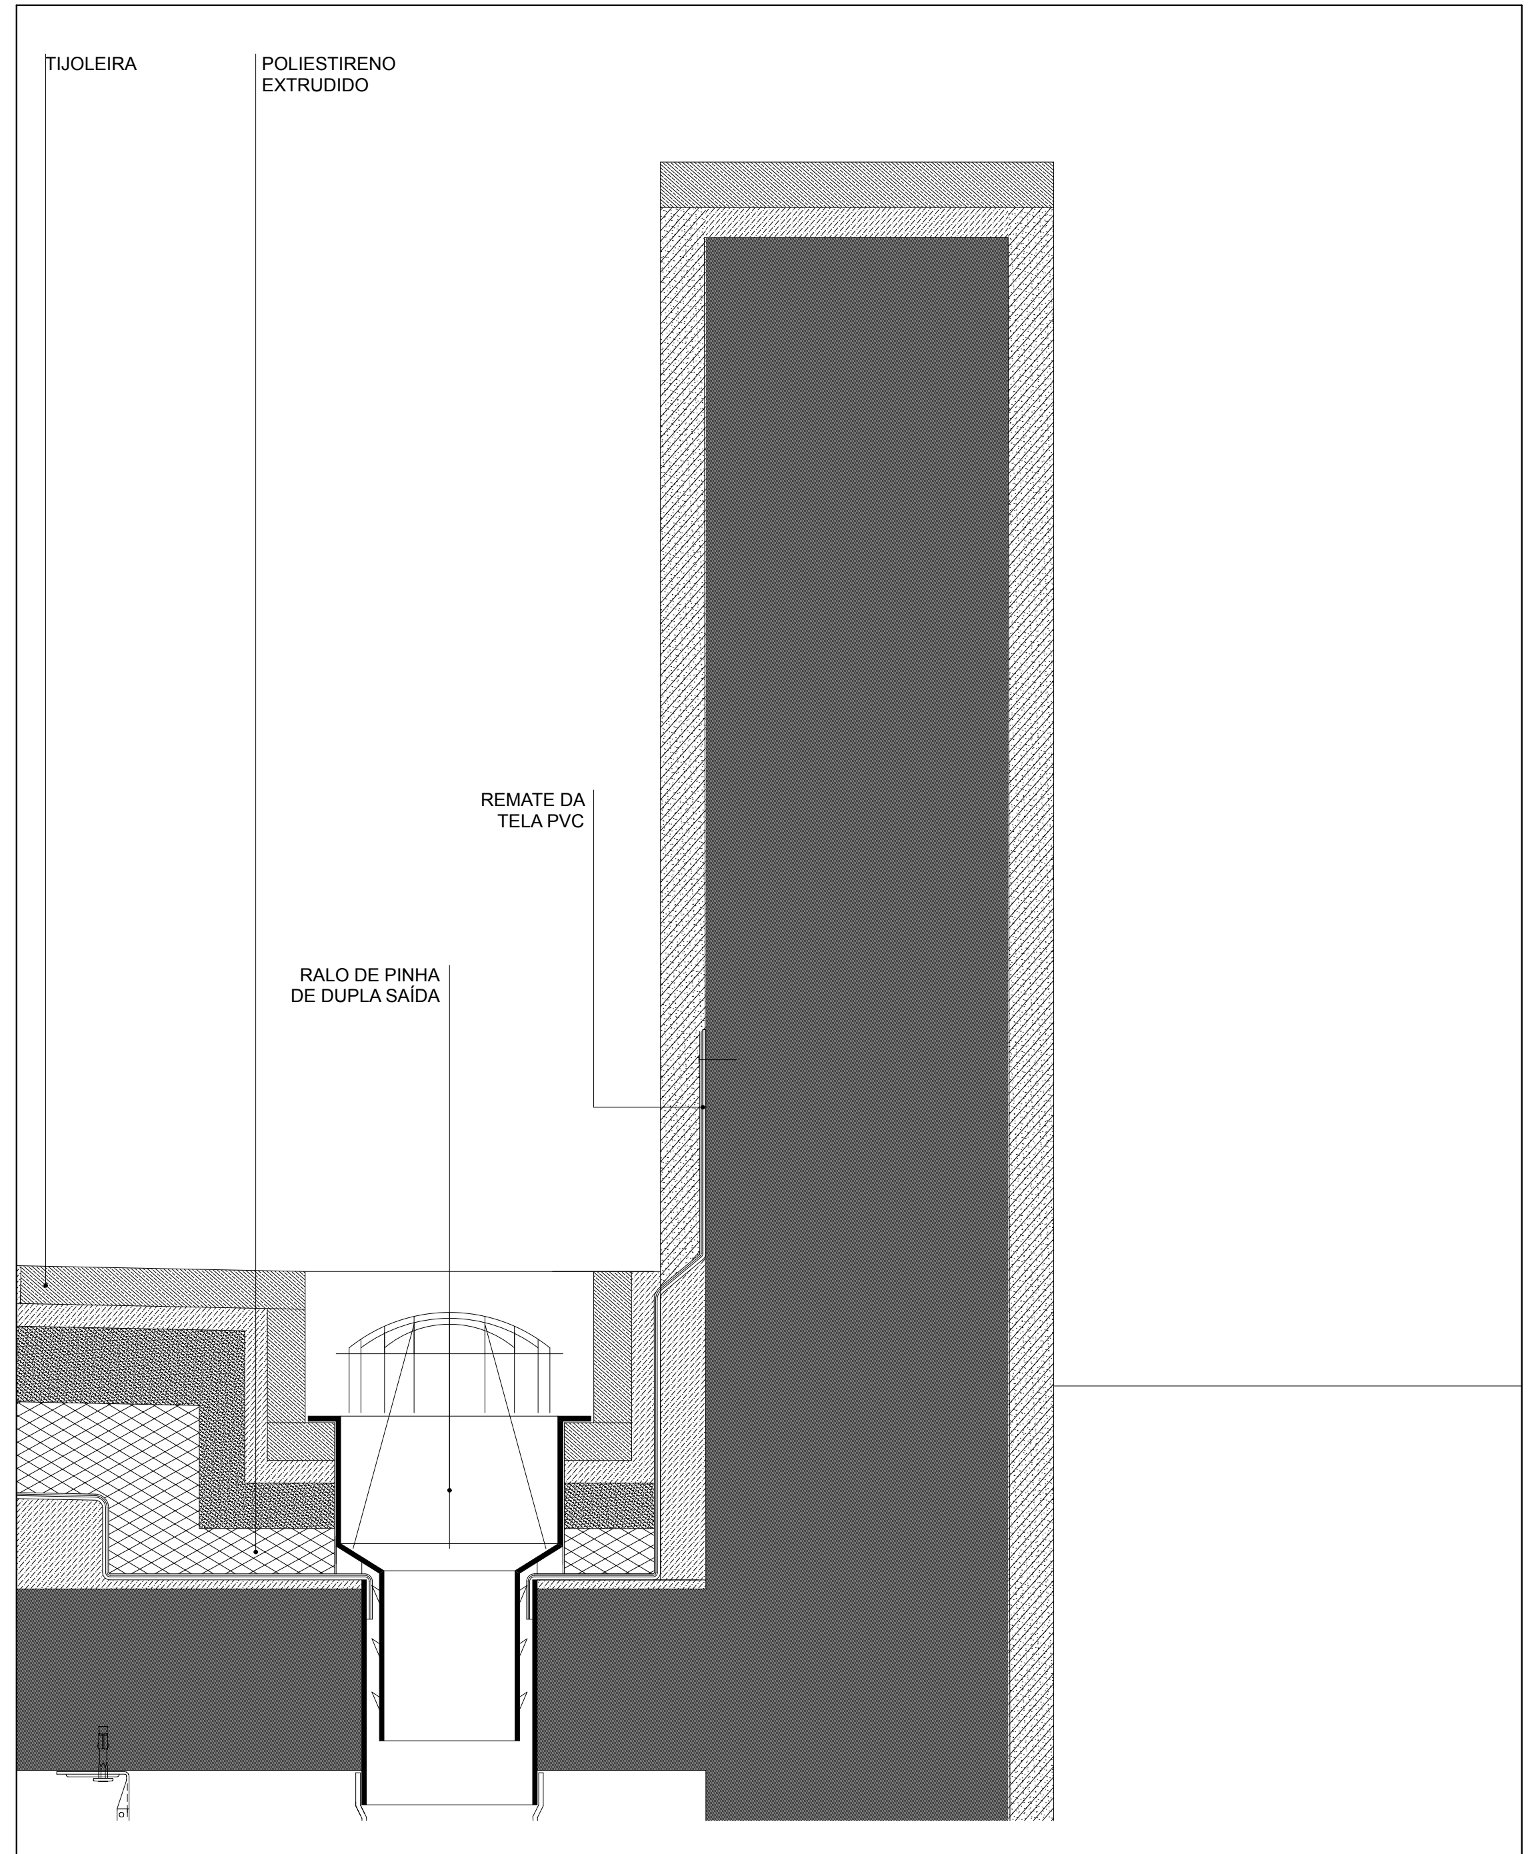
TIJOLEIRA
POLIESTIRENO EXTRUDIDO
REMATE DA TELA PVC
RALO DE PINHA DE DUPLA SAÍDA

PT22

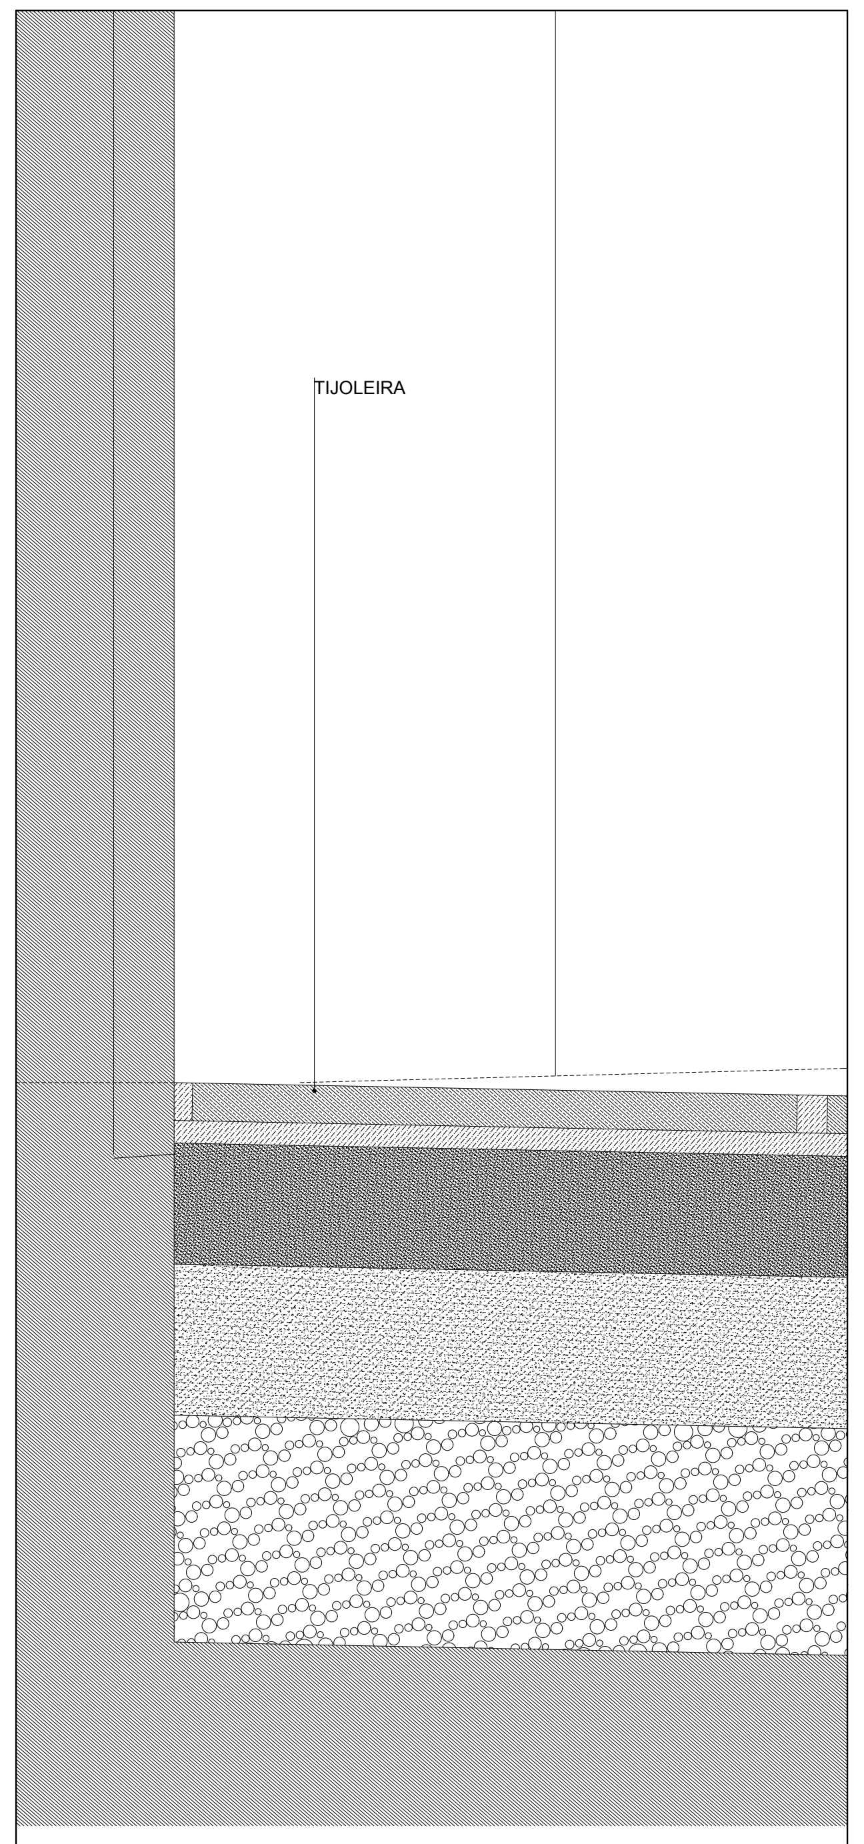

PT23

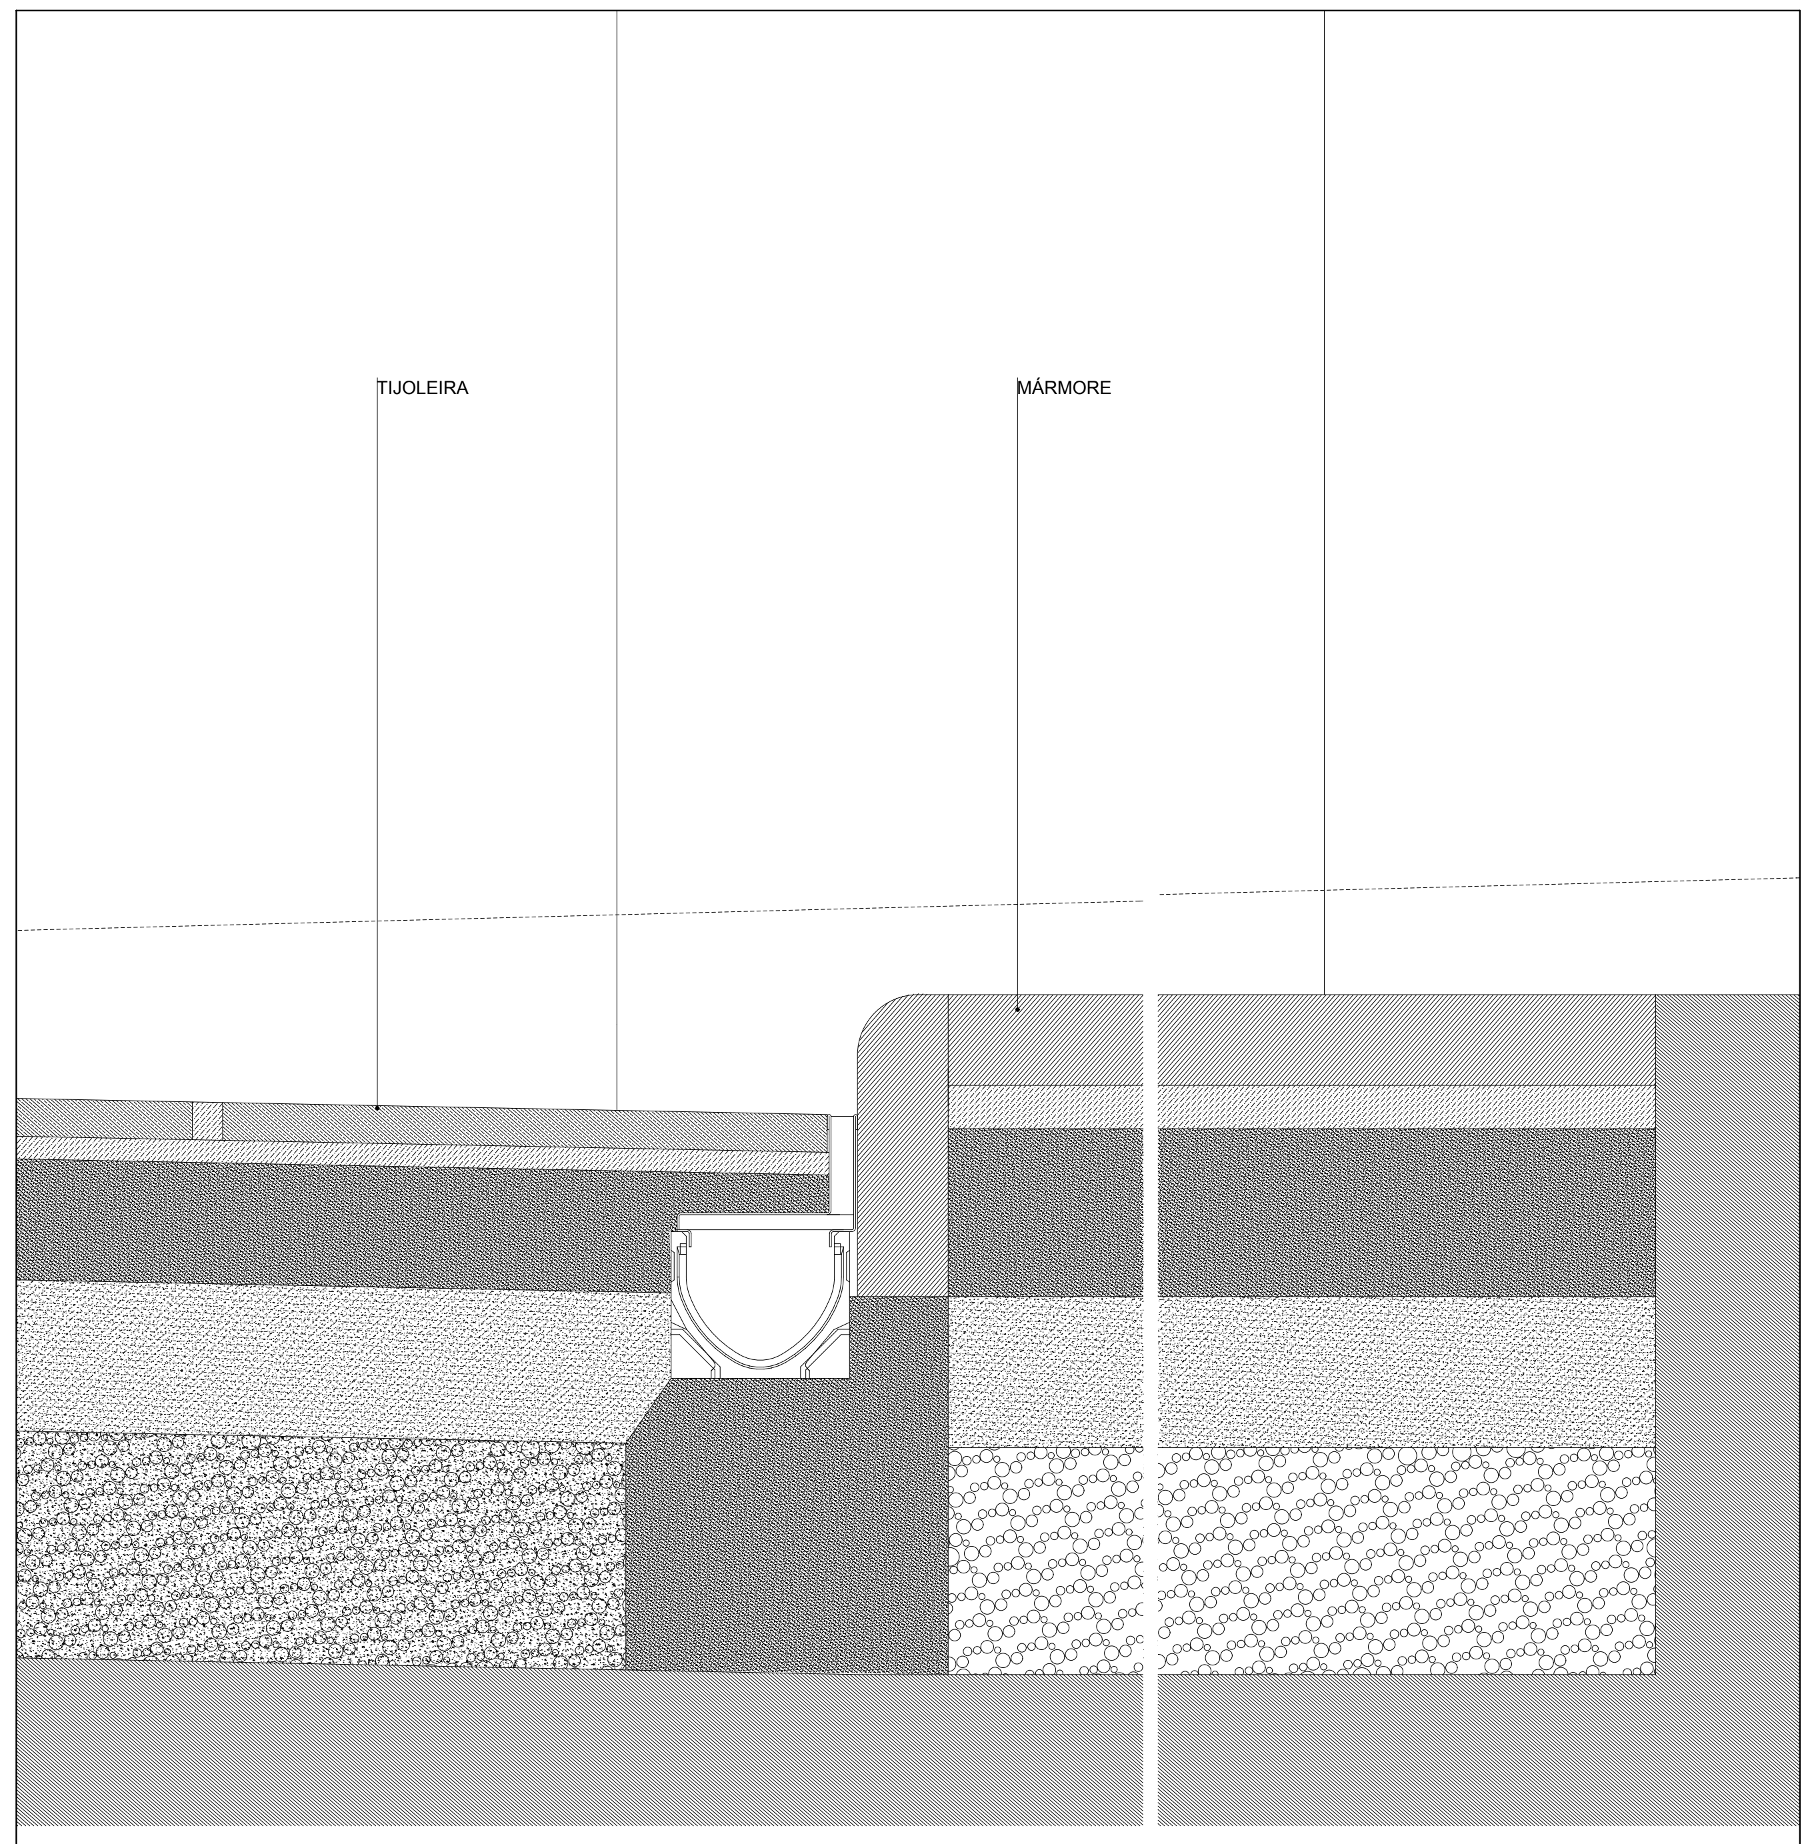
TIJOLEIRA
MÁRMORE

PT24

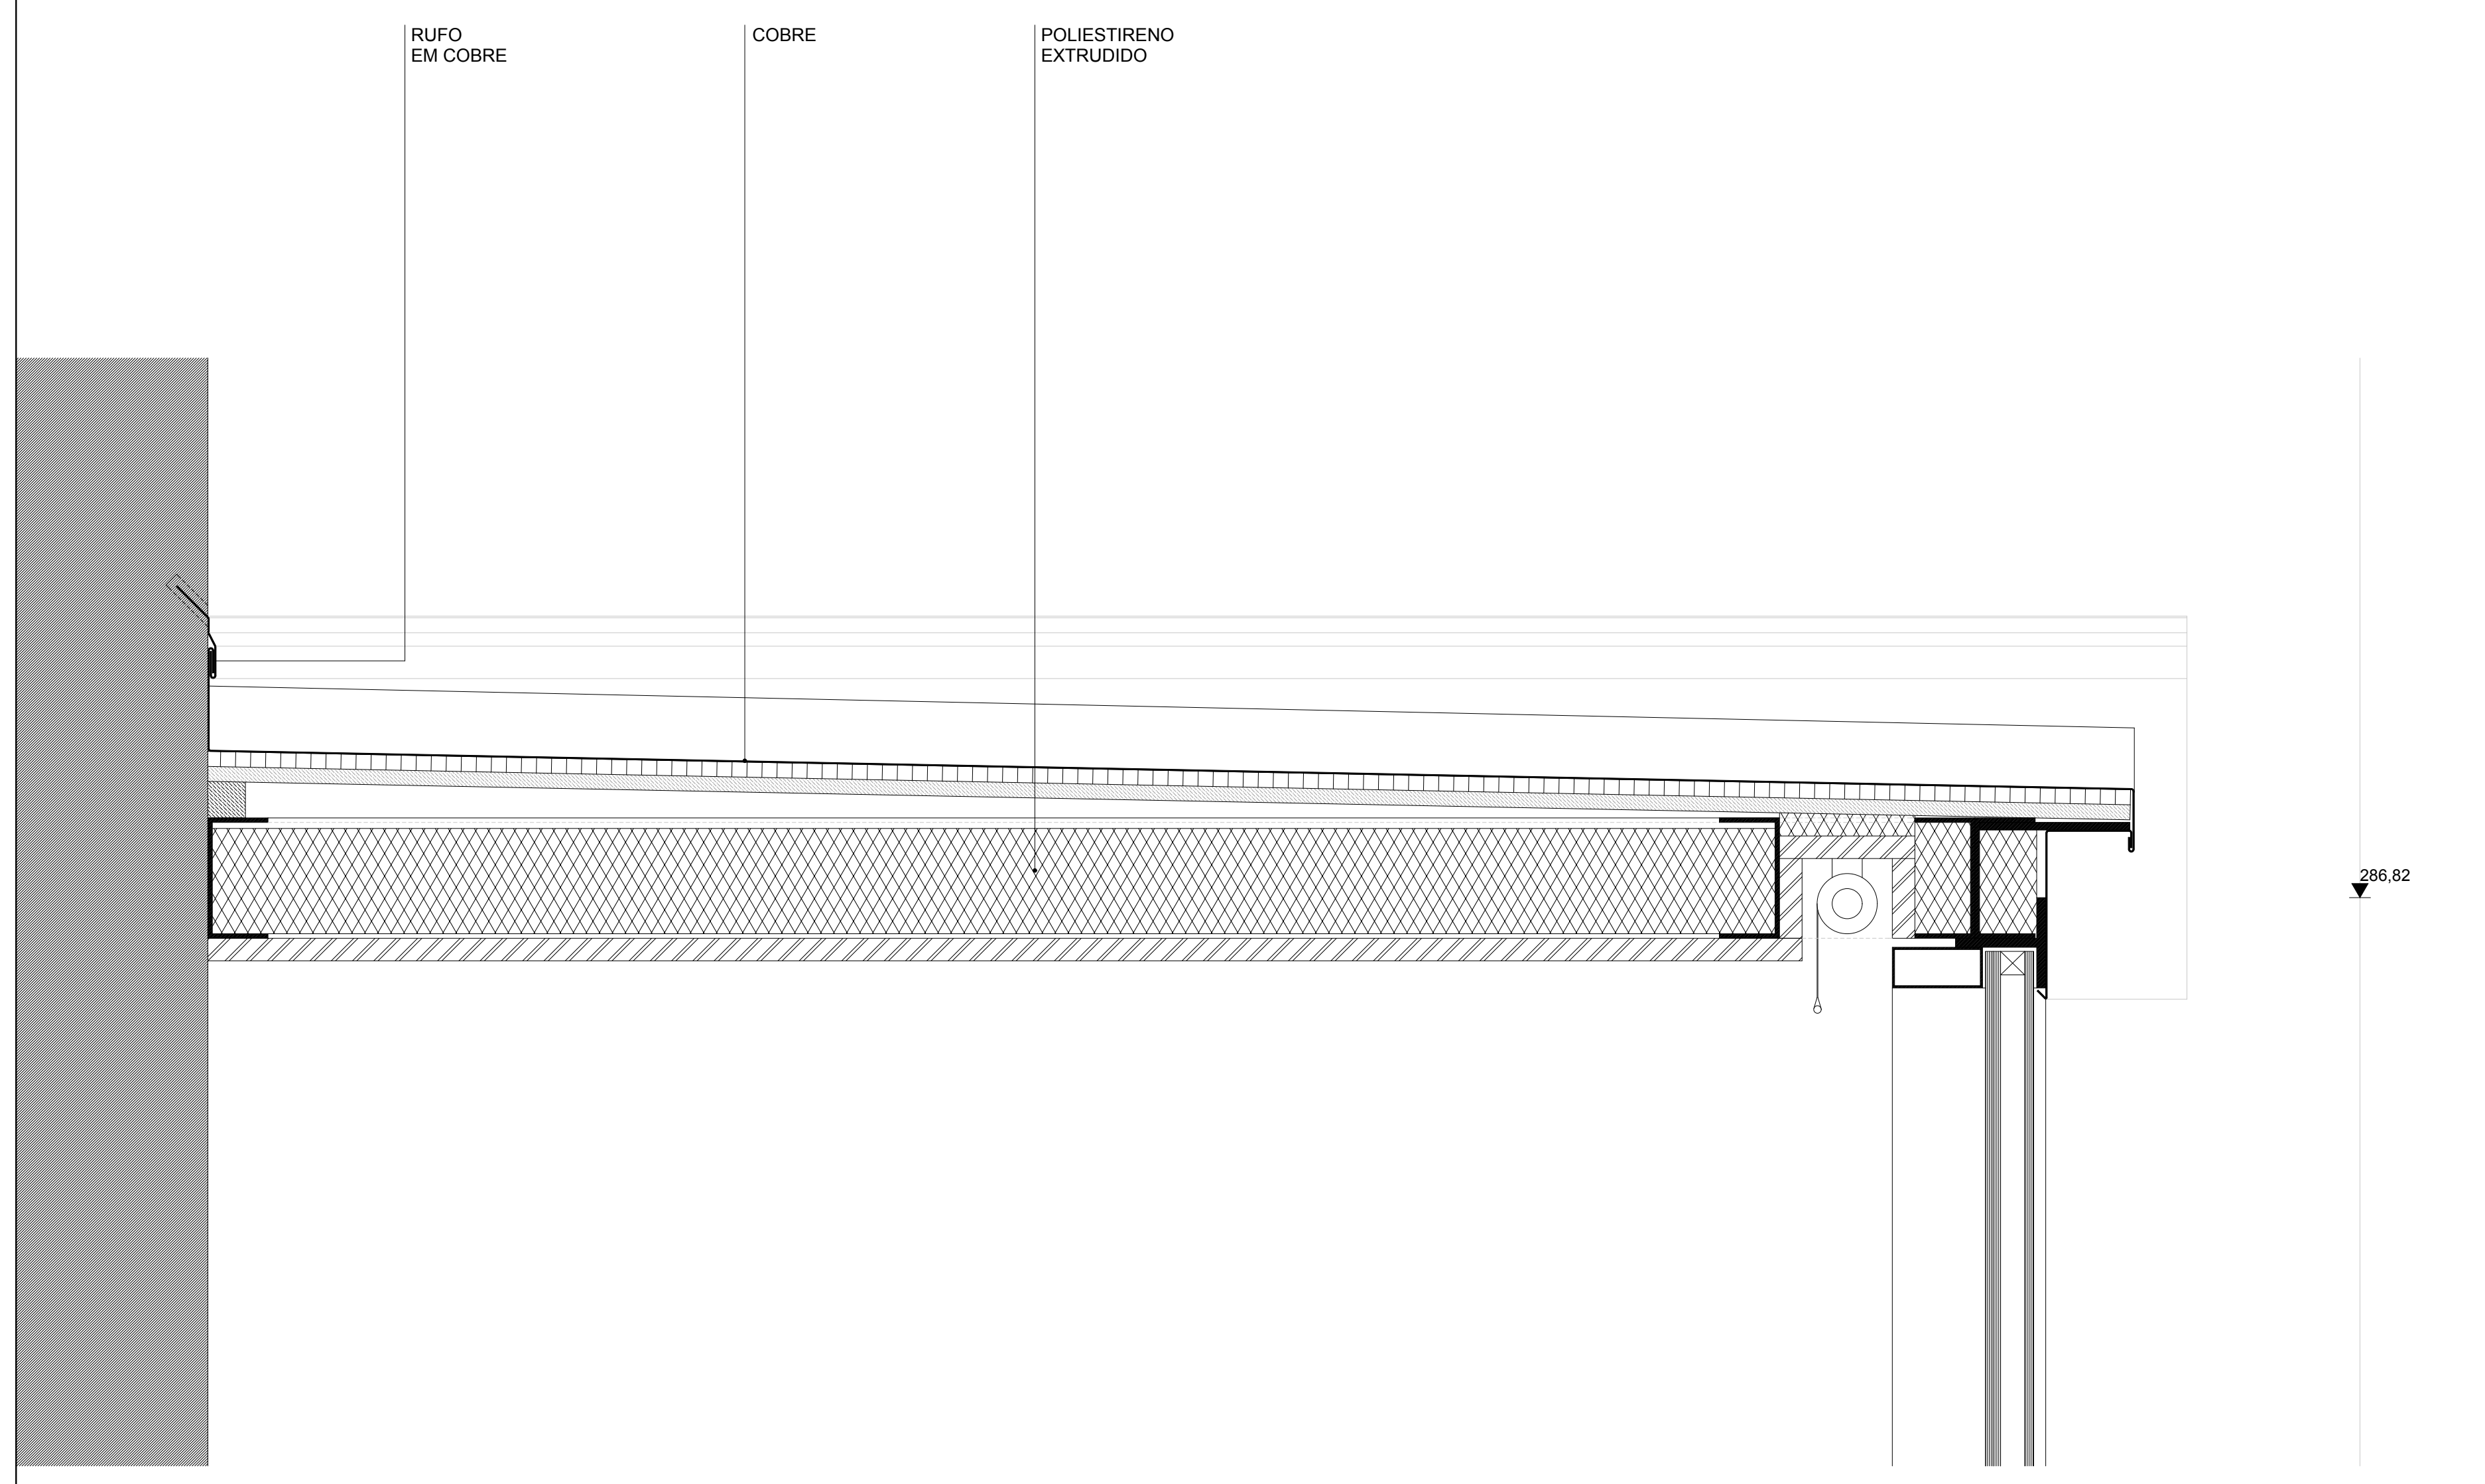
RUFO EM COBRE
COBRE
POLIESTIRENO EXTRUDIDO
286,82

PT25

NOTA: COTAS E ESTEREOTOMIAS SERÃO CONFIRMADAS E DEFINIDAS EM OBRA

0,10 COTAS DO PROJECTO PRONTO | 0.00 COTAS DO PROJECTO PRONTO | 0.00 COTAS DO PROJECTO TOSCO | 0.00 ▼ COTAS DO PROJECTO PRONTO | 0.00 ▽ COTAS DO PROJECTO TOSCO

▨ ALVENARIA EXISTENTE ■ BETÃO ▨ TIJOLO MACIÇO ▨ TIJOLO VAZADO ▨ BRITA ▨ TOUT-VENANT ▨ AREIA ▨ ENCHIMENTO ▨ BETONILHA ▨ MADEIRA ▨ CONTRAPLACADO / MDF ▨ PEDRA ▤ AUTONIVELANTE / VINILICO ■ FERRO/AÇO INOX/LATÃO ▨ CERÂMICO ▨ REBOCO / GESSO ▨ PLACAS DE GESSO CARTONADO ▨ ISOLAMENTO TÉRMICO ▨ LÃ MINERAL ▤ VIDRO

FÁBRICA DA IGREJA PAROQUIAL - FÁBRICA DE S. PEDRO

RECUPERAÇÃO / REQUALIFICAÇÃO - IGREJA E CONVENTO DE S. FRANCISCO - ÉVORA

ADALBERTO DIAS
ARQUITECTO LDA.

gepectrofa
Gabinete de Estudos e Projectos de Engenharia Civil da Trofa, Lda.
Engenharia e Arquitectura

PROJECTO DE EXECUÇÃO - ARQUITECTURA	ESC. 1:5	SETEMBRO 2012
PORMENORES TIPO: PT22, PT23, PT24, PT25, PT26, PT27, PT28, PT29, PT30	REVISÃO - 000	A-4.9

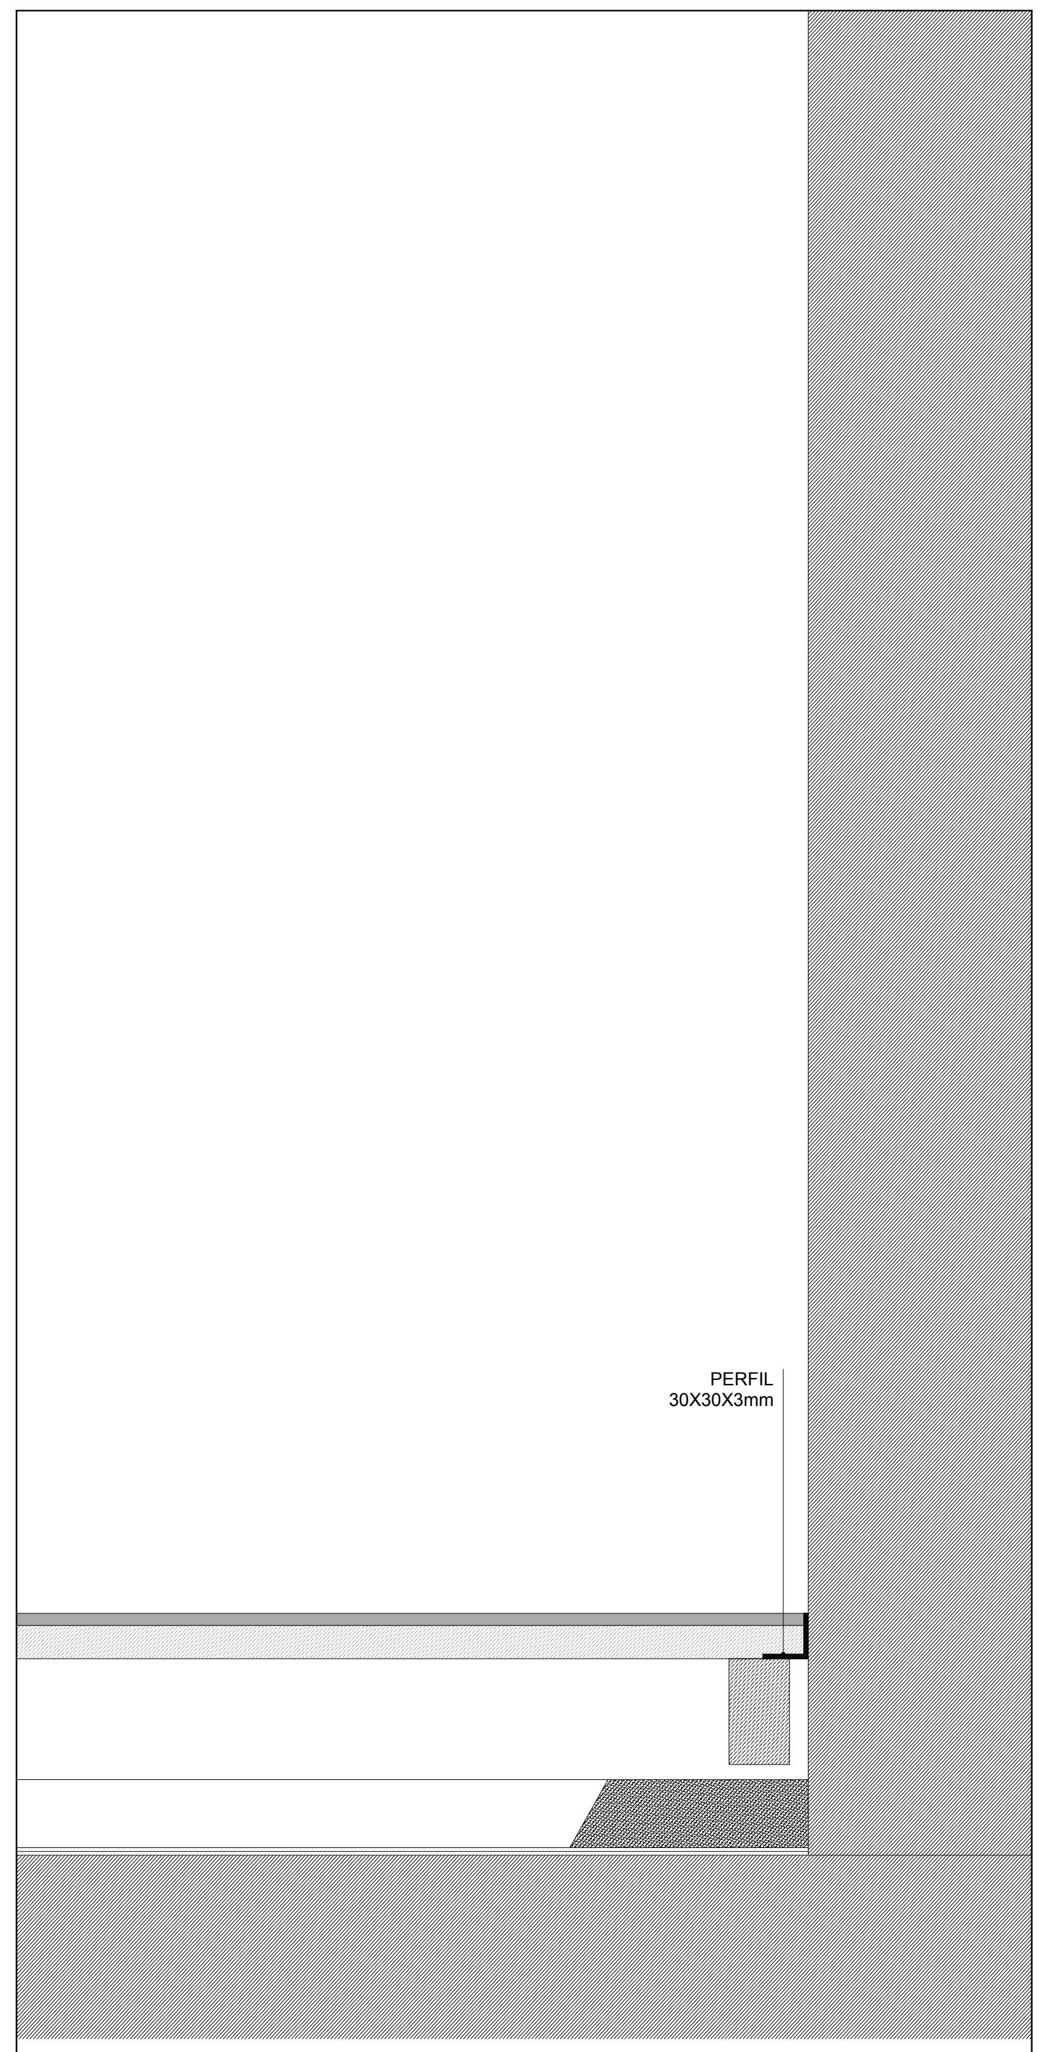
PERFIL
30X30X3mm

PORMENOR TIPO - REMATE AUTONIVELANTE / PAREDE
PT35

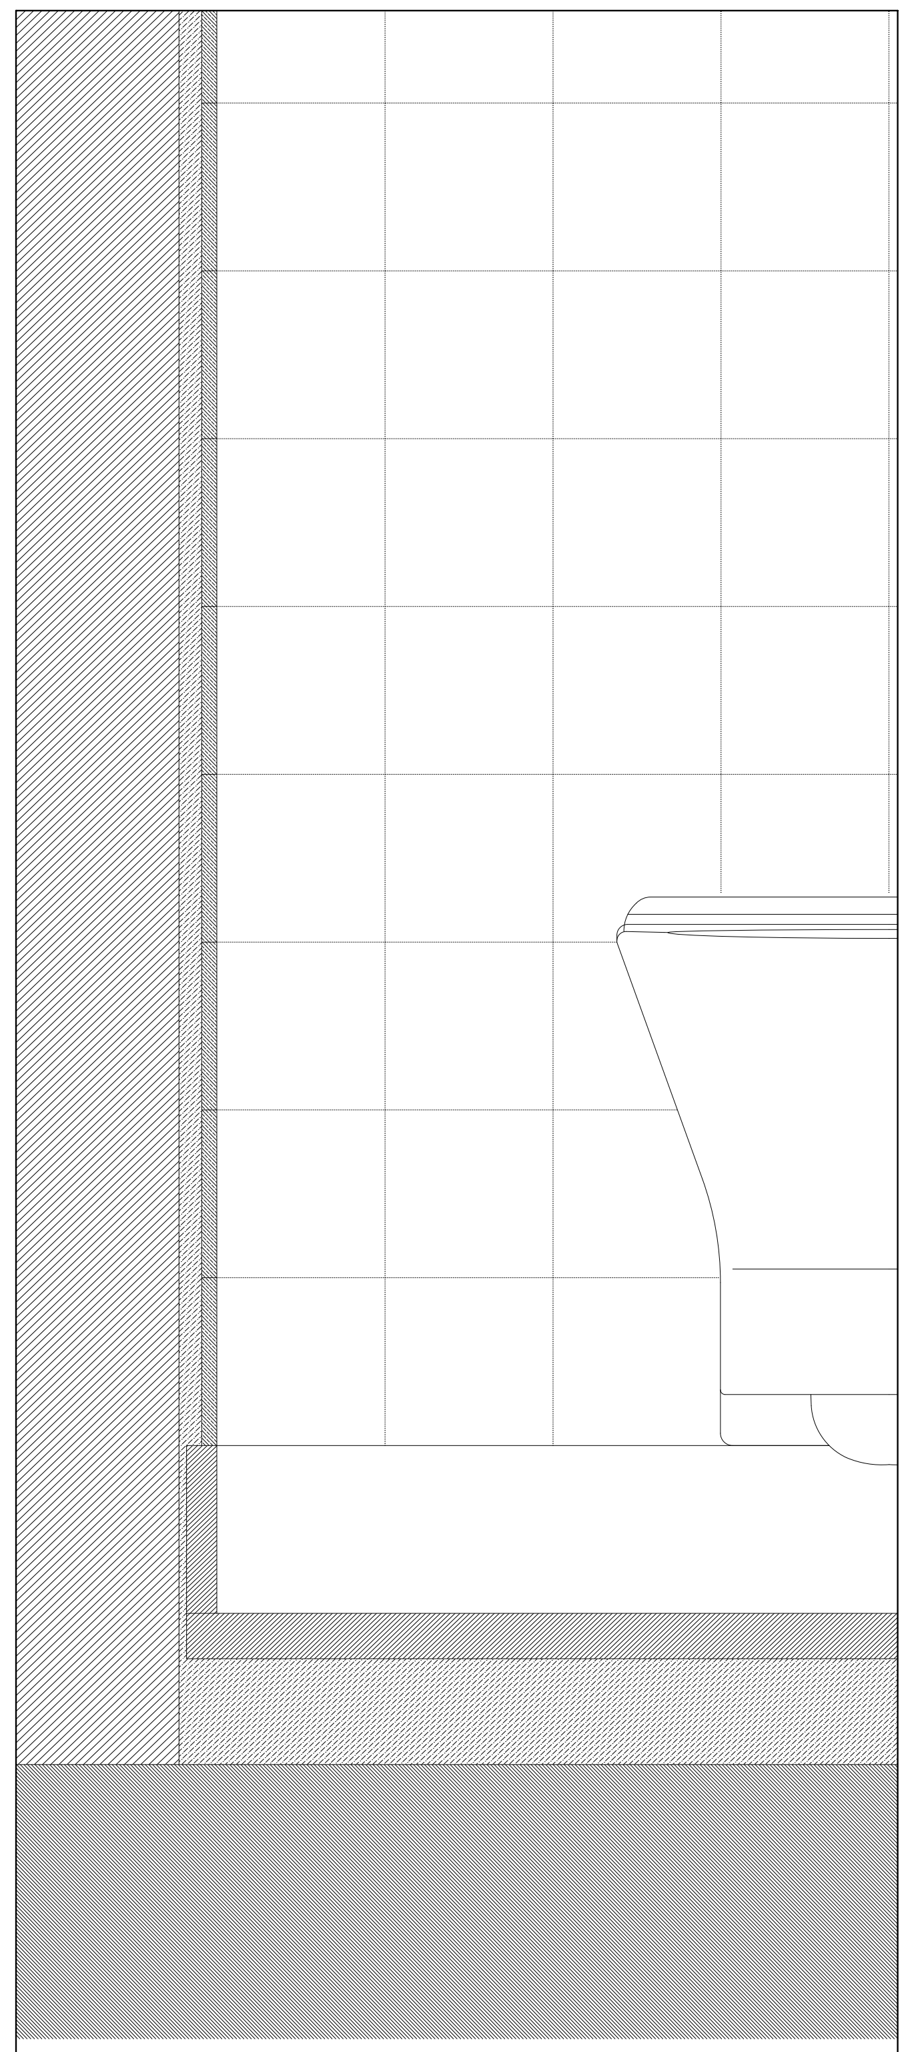

PORMENOR TIPO - REMATE MÁRMORE COM AZULEJO
PT36

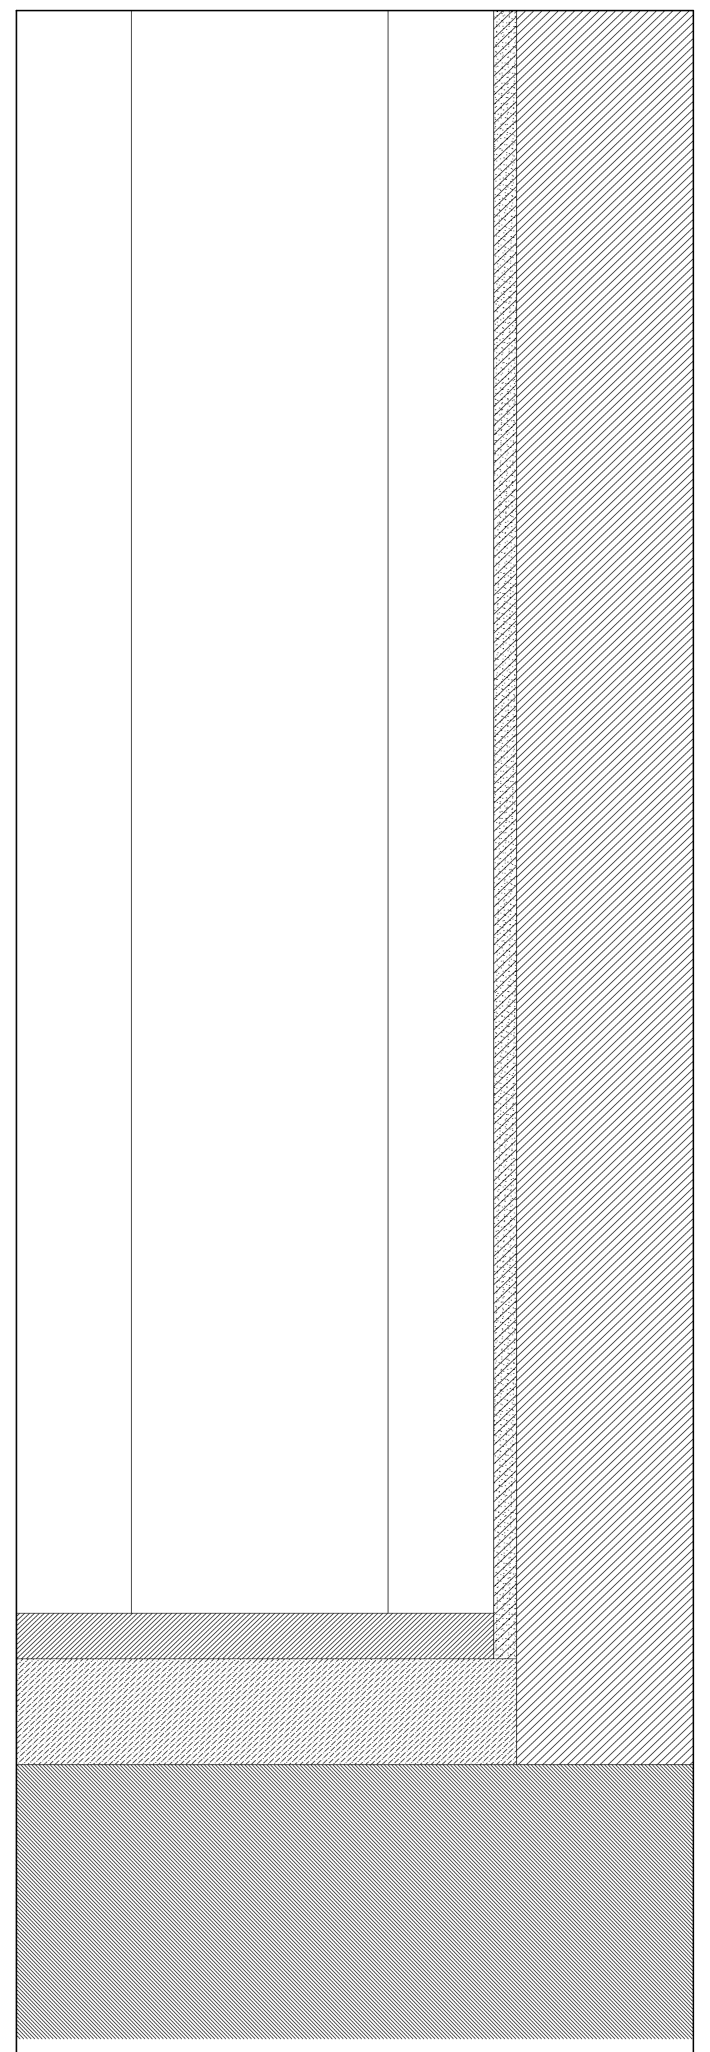

PORMENOR TIPO - REMATE MÁRMORE COM REBOCO
PT28

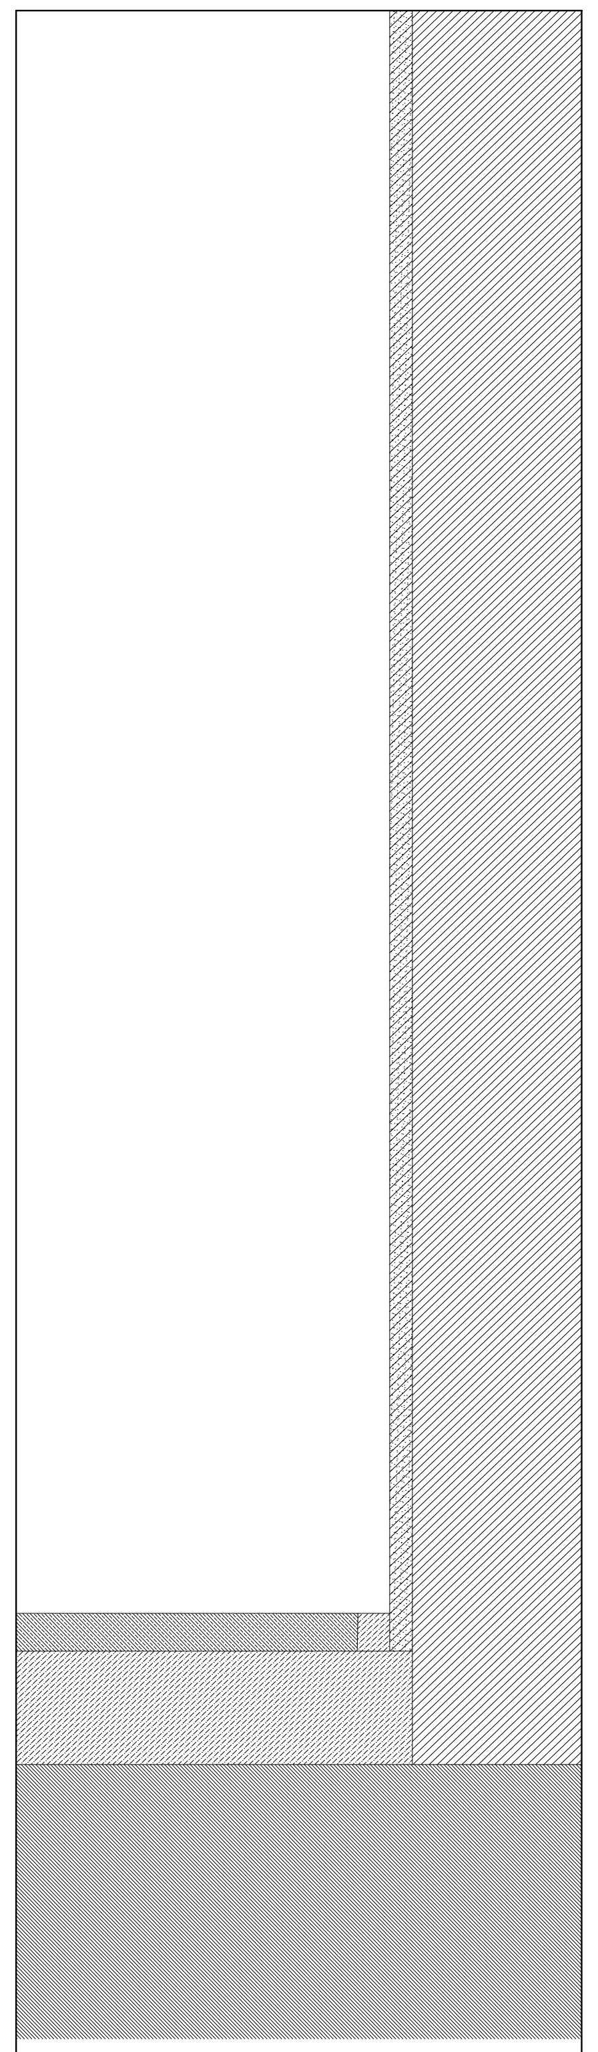

PORMENOR TIPO - REMATE TIJOLEIRA COM REBOCO
PT38

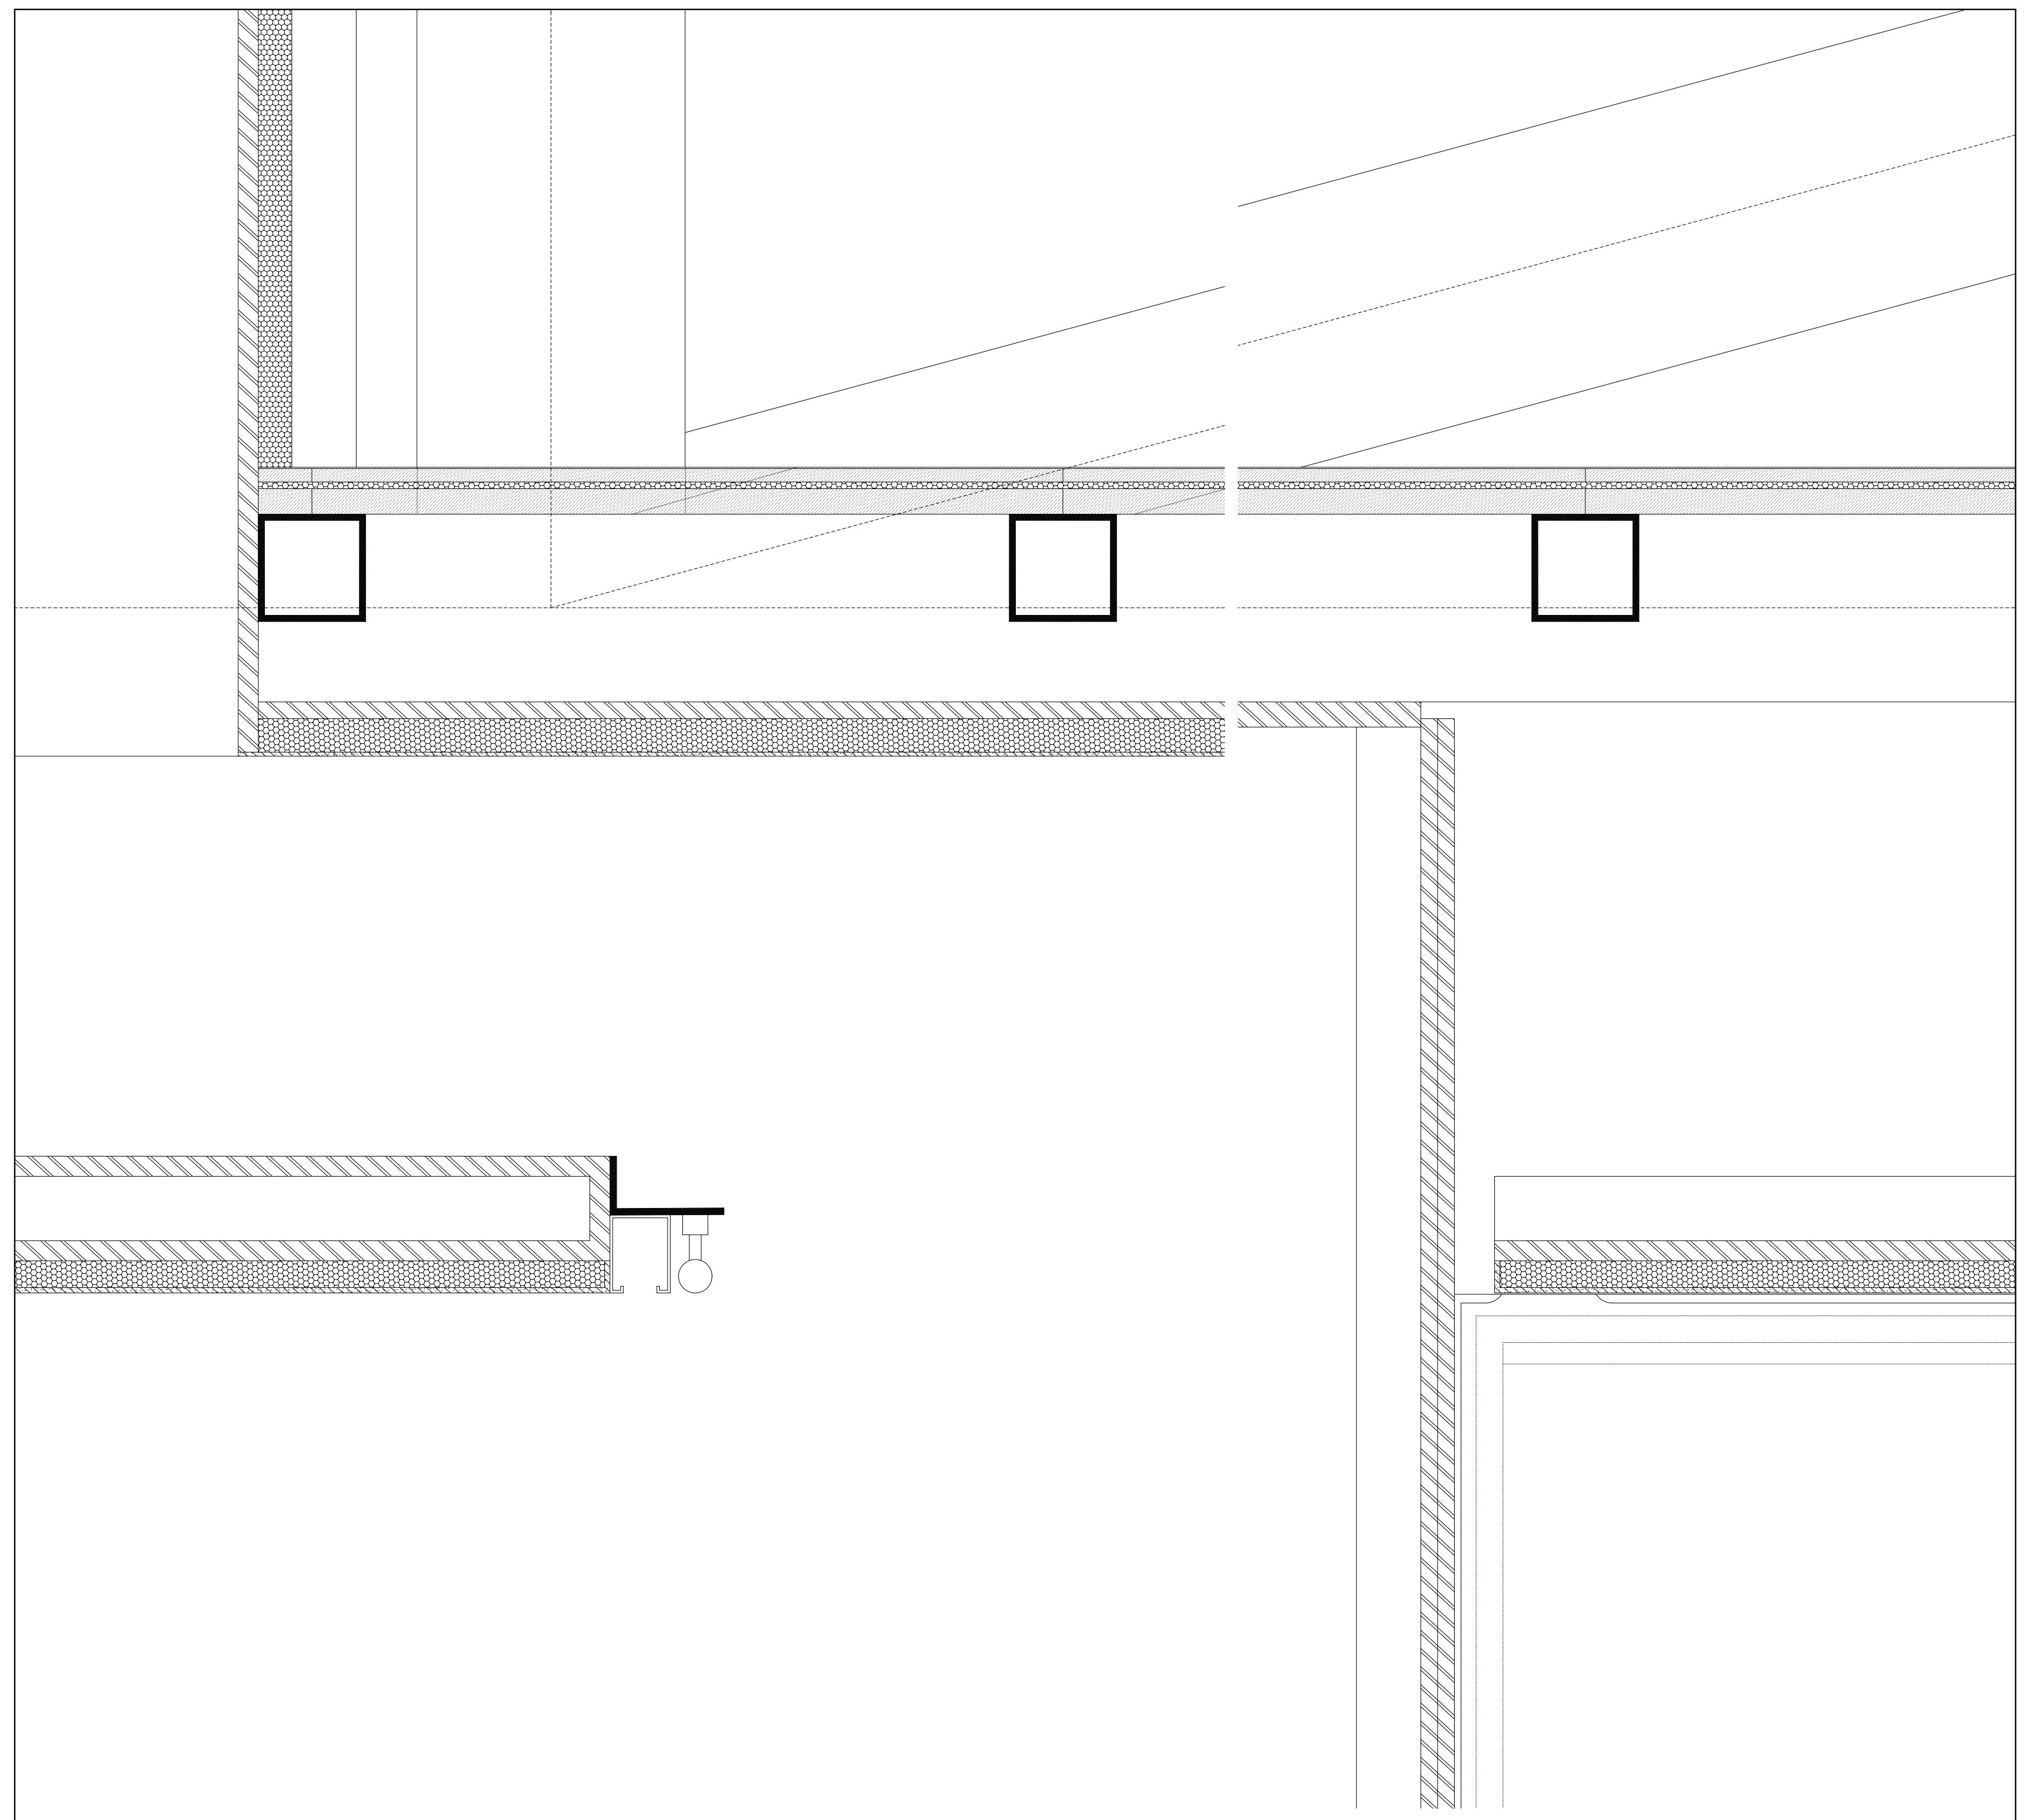

PORMENOR TIPO - REMATE DOS TECTOS FALSOS
PT39

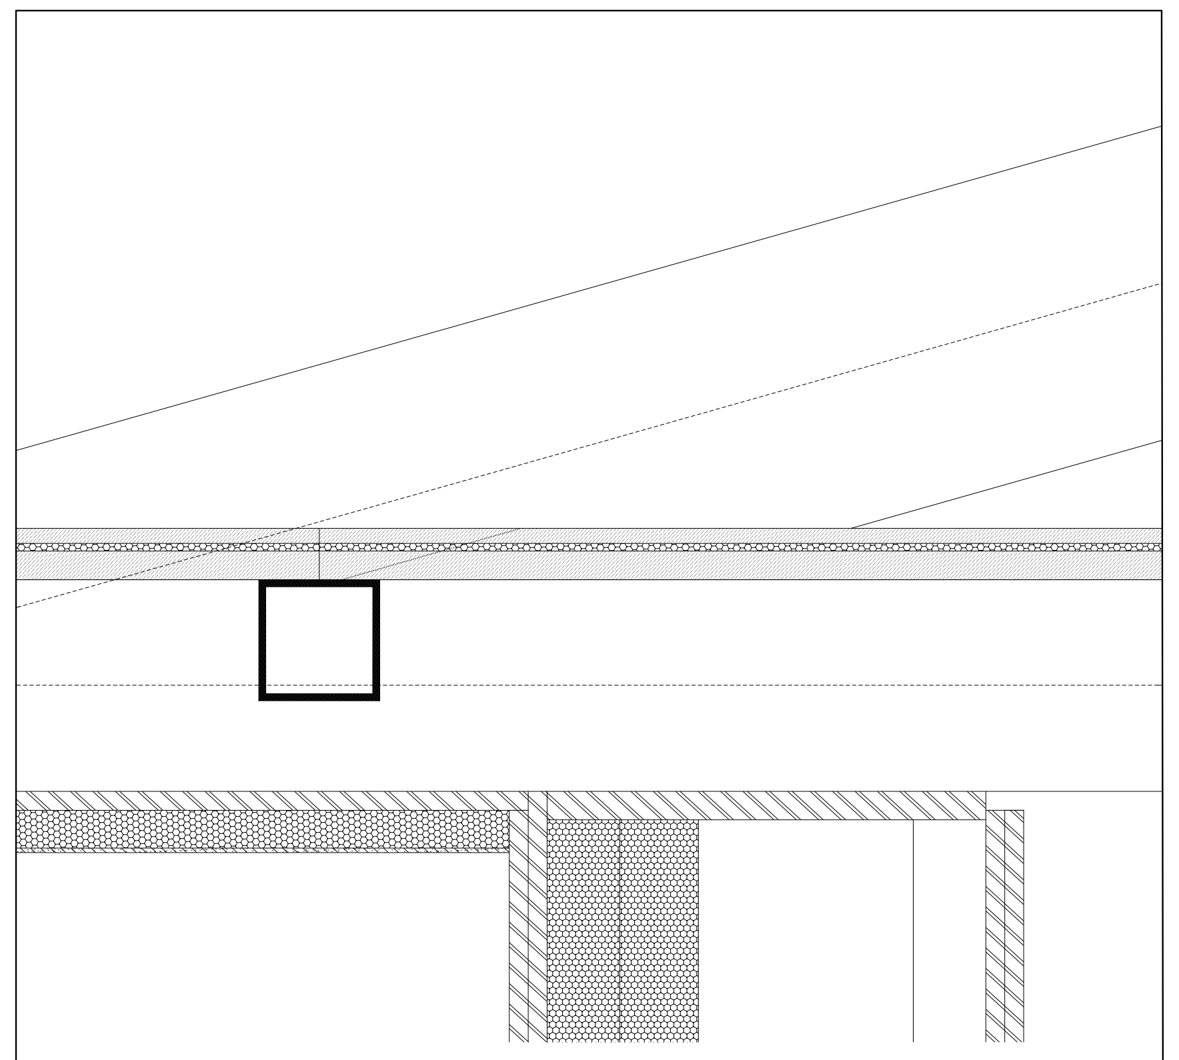

PORMENOR TIPO - REMATE DO TECTO FALSO / PAREDE DE PLACAS DE GESSO CARTONADO
PT41

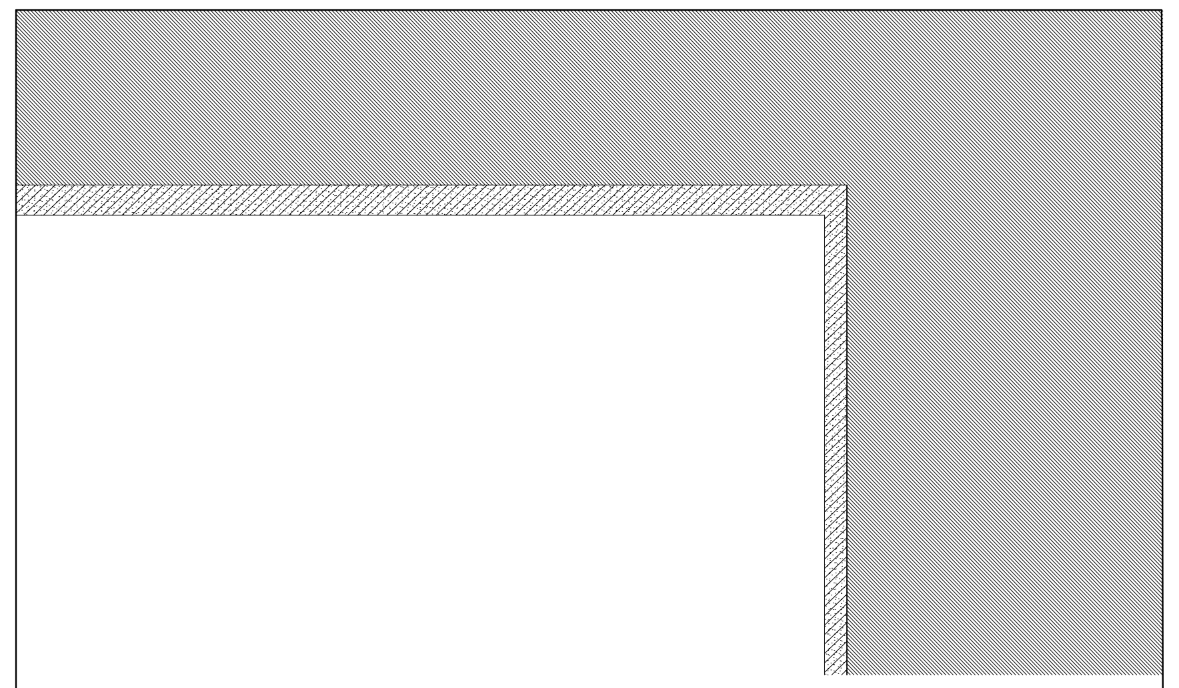

PORMENOR TIPO - TECTO REBOCO / REBOCO
PT40

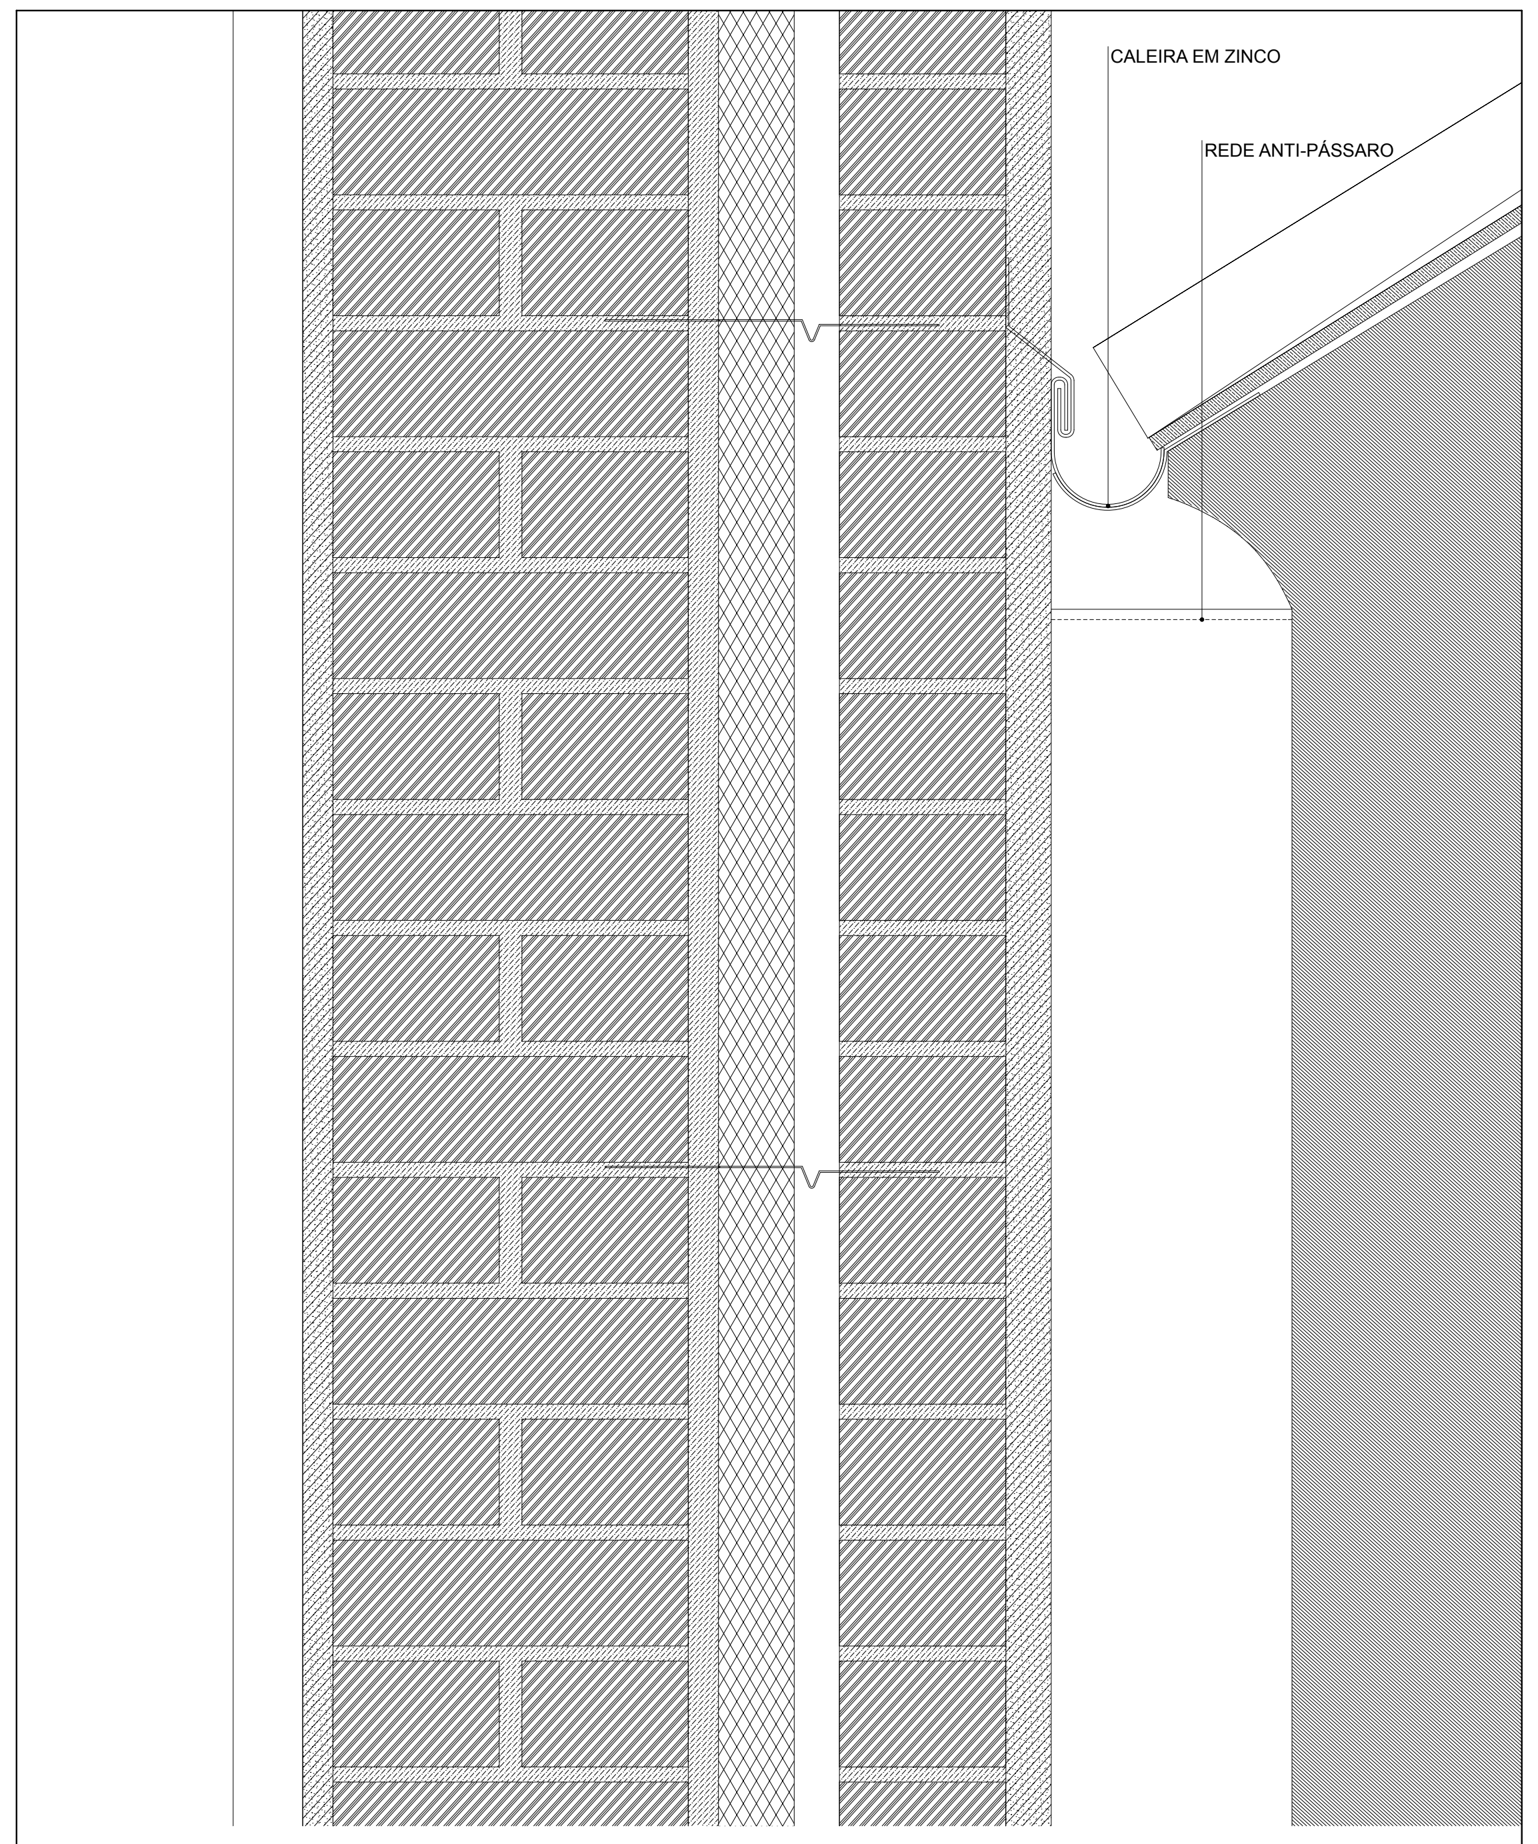
CALEIRA EM ZINCO
REDE ANTI-PÁSSARO

PT31

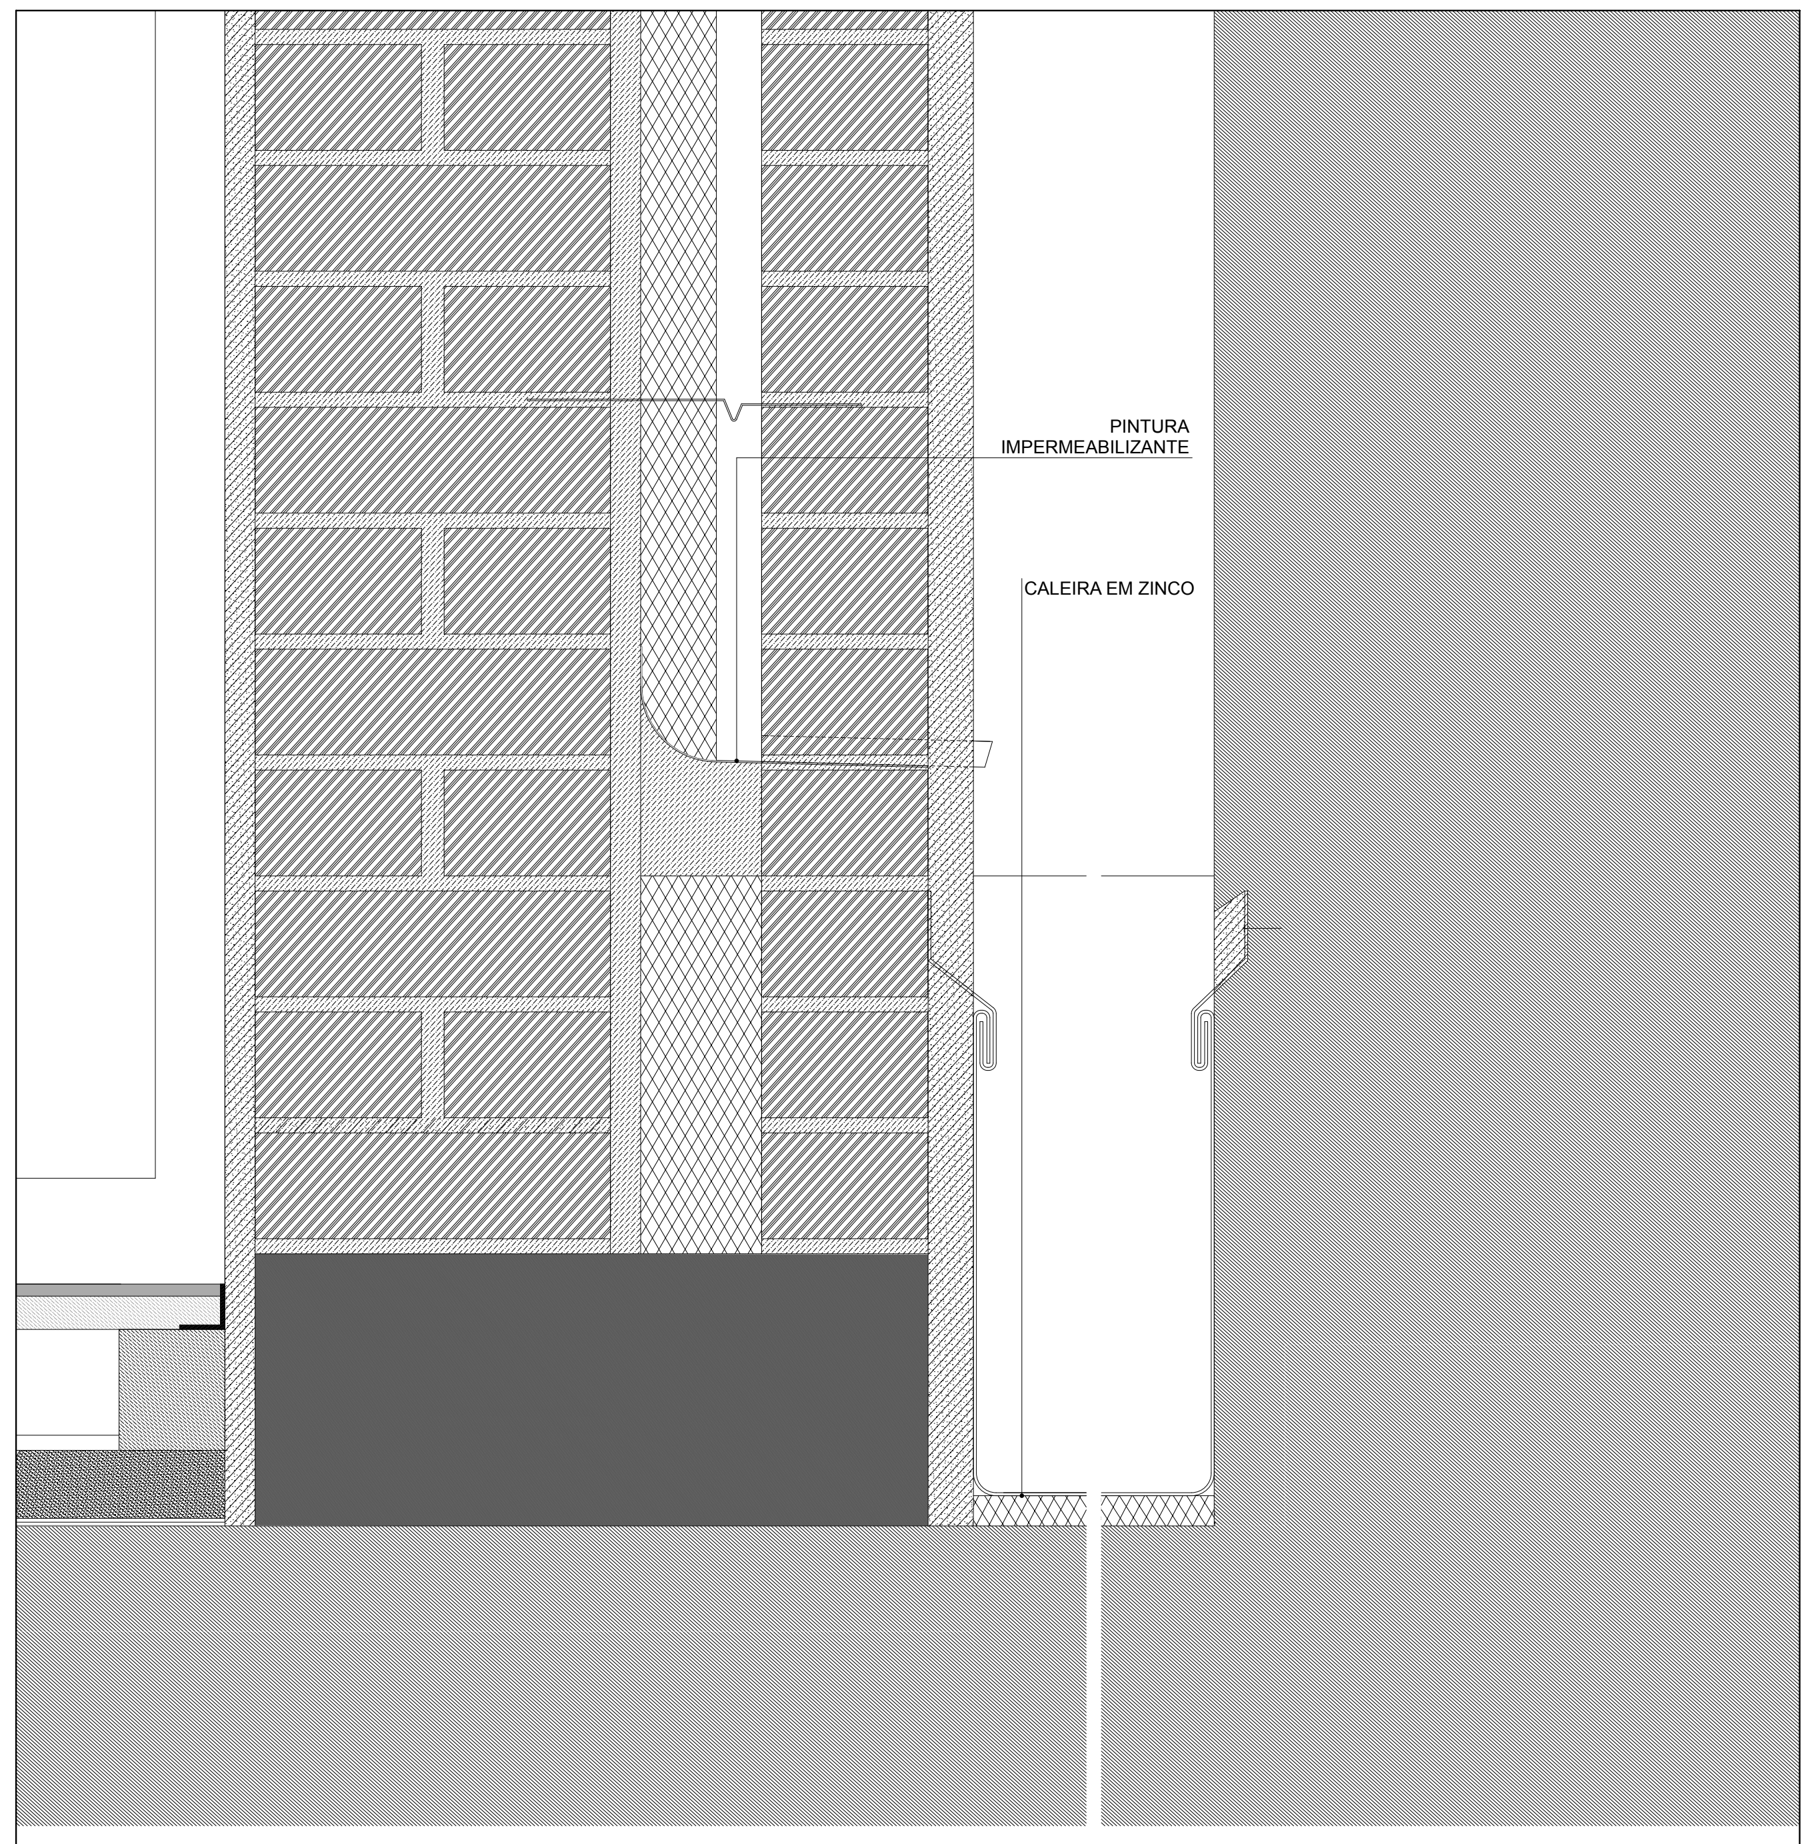
PINTURA
IMPERMEABILIZANTE
CALEIRA EM ZINCO

PT32

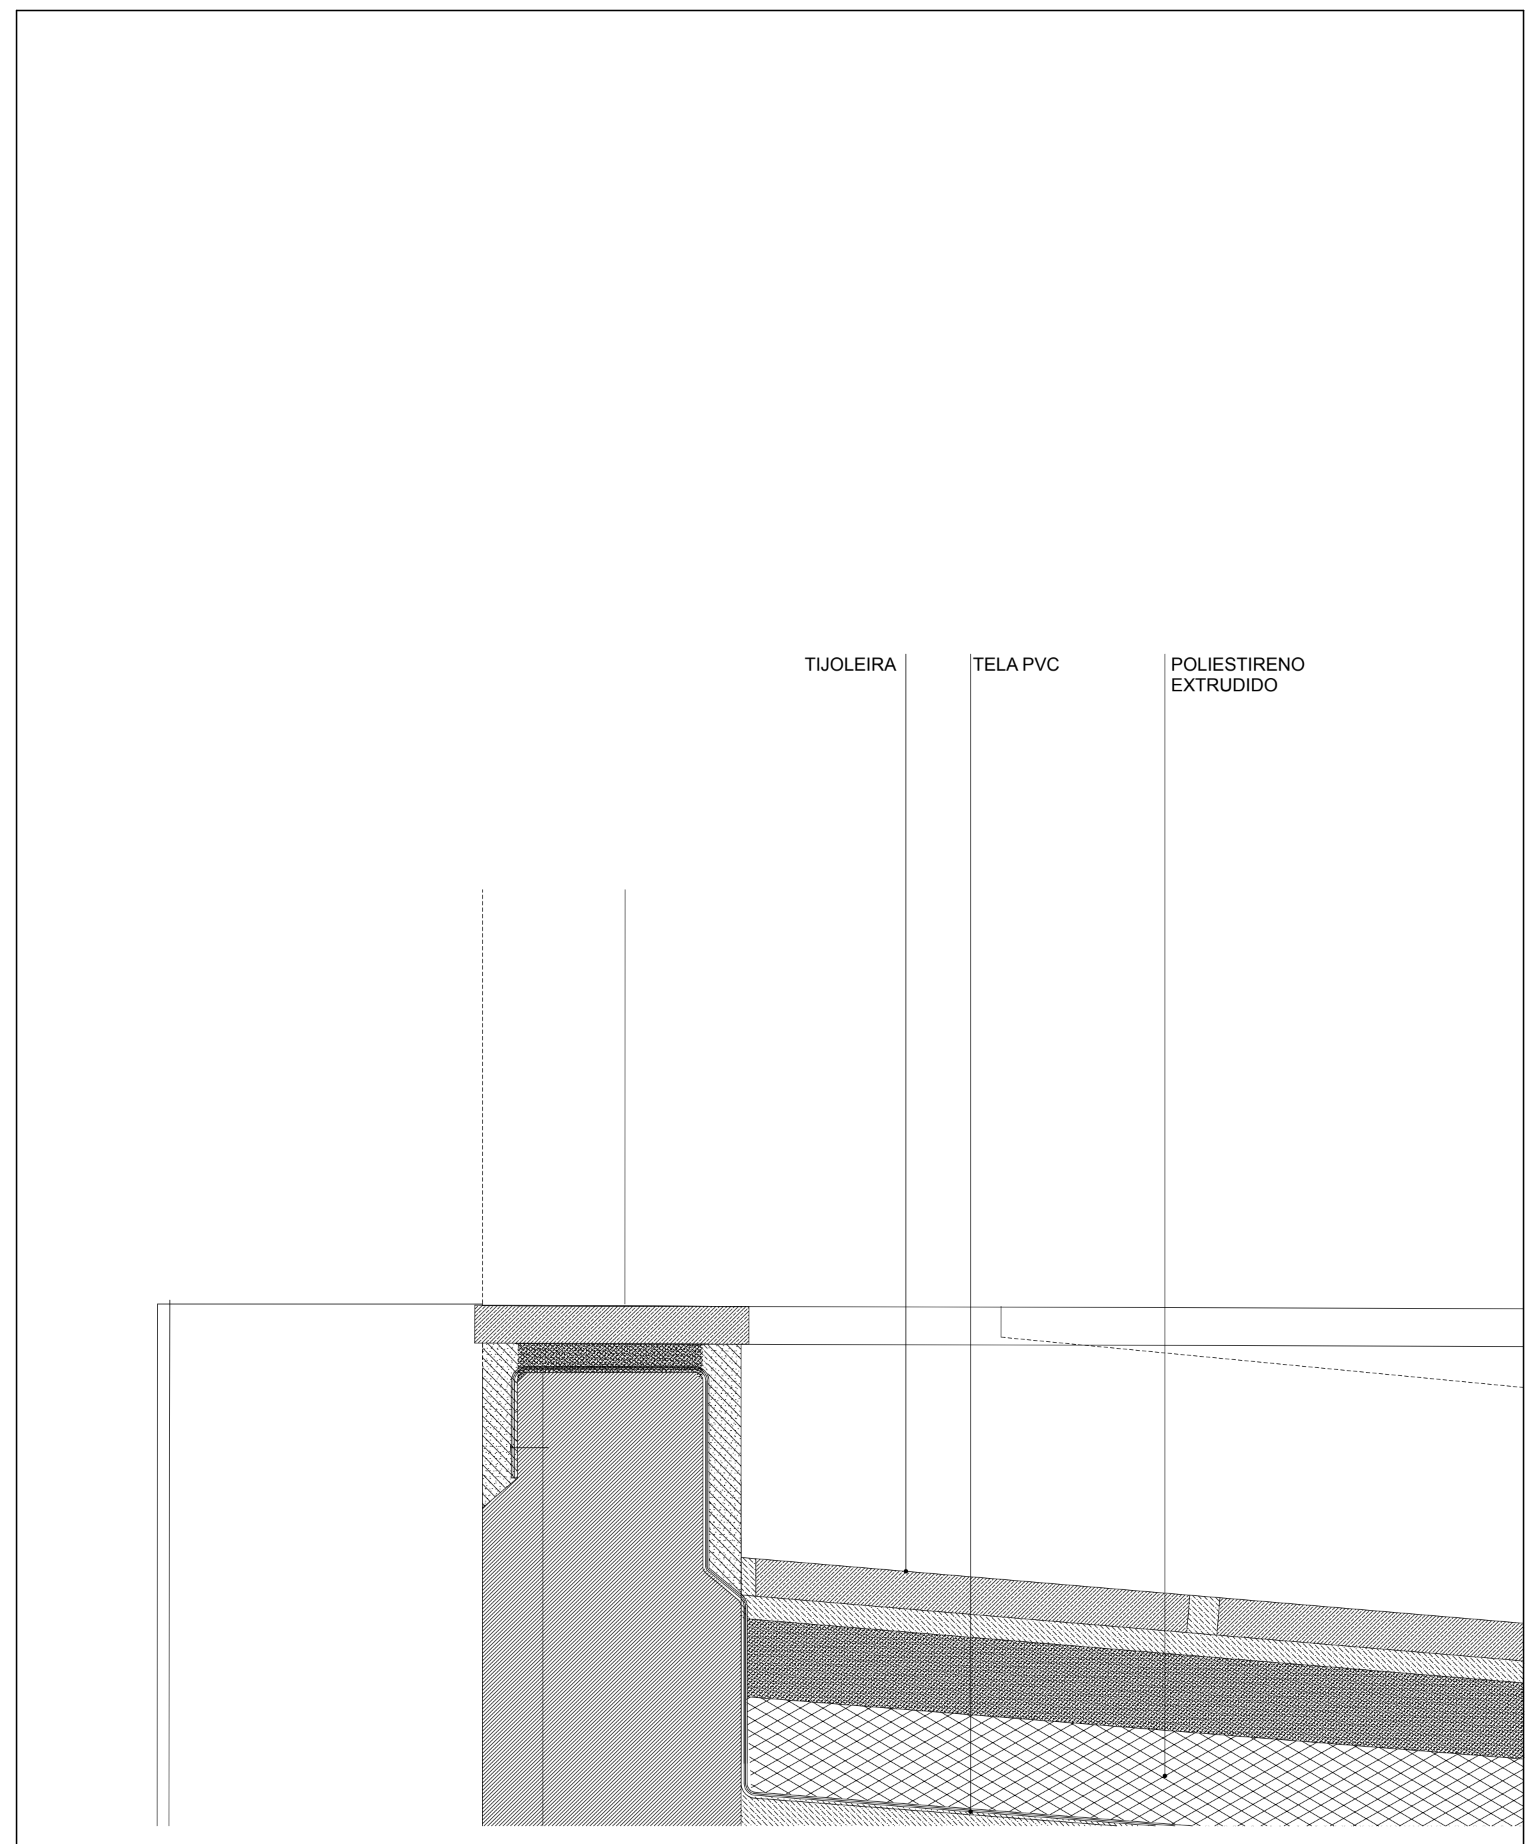
TIJOLEIRA
TELA PVC
POLIESTIRENO
EXTRUDIDO

PT33

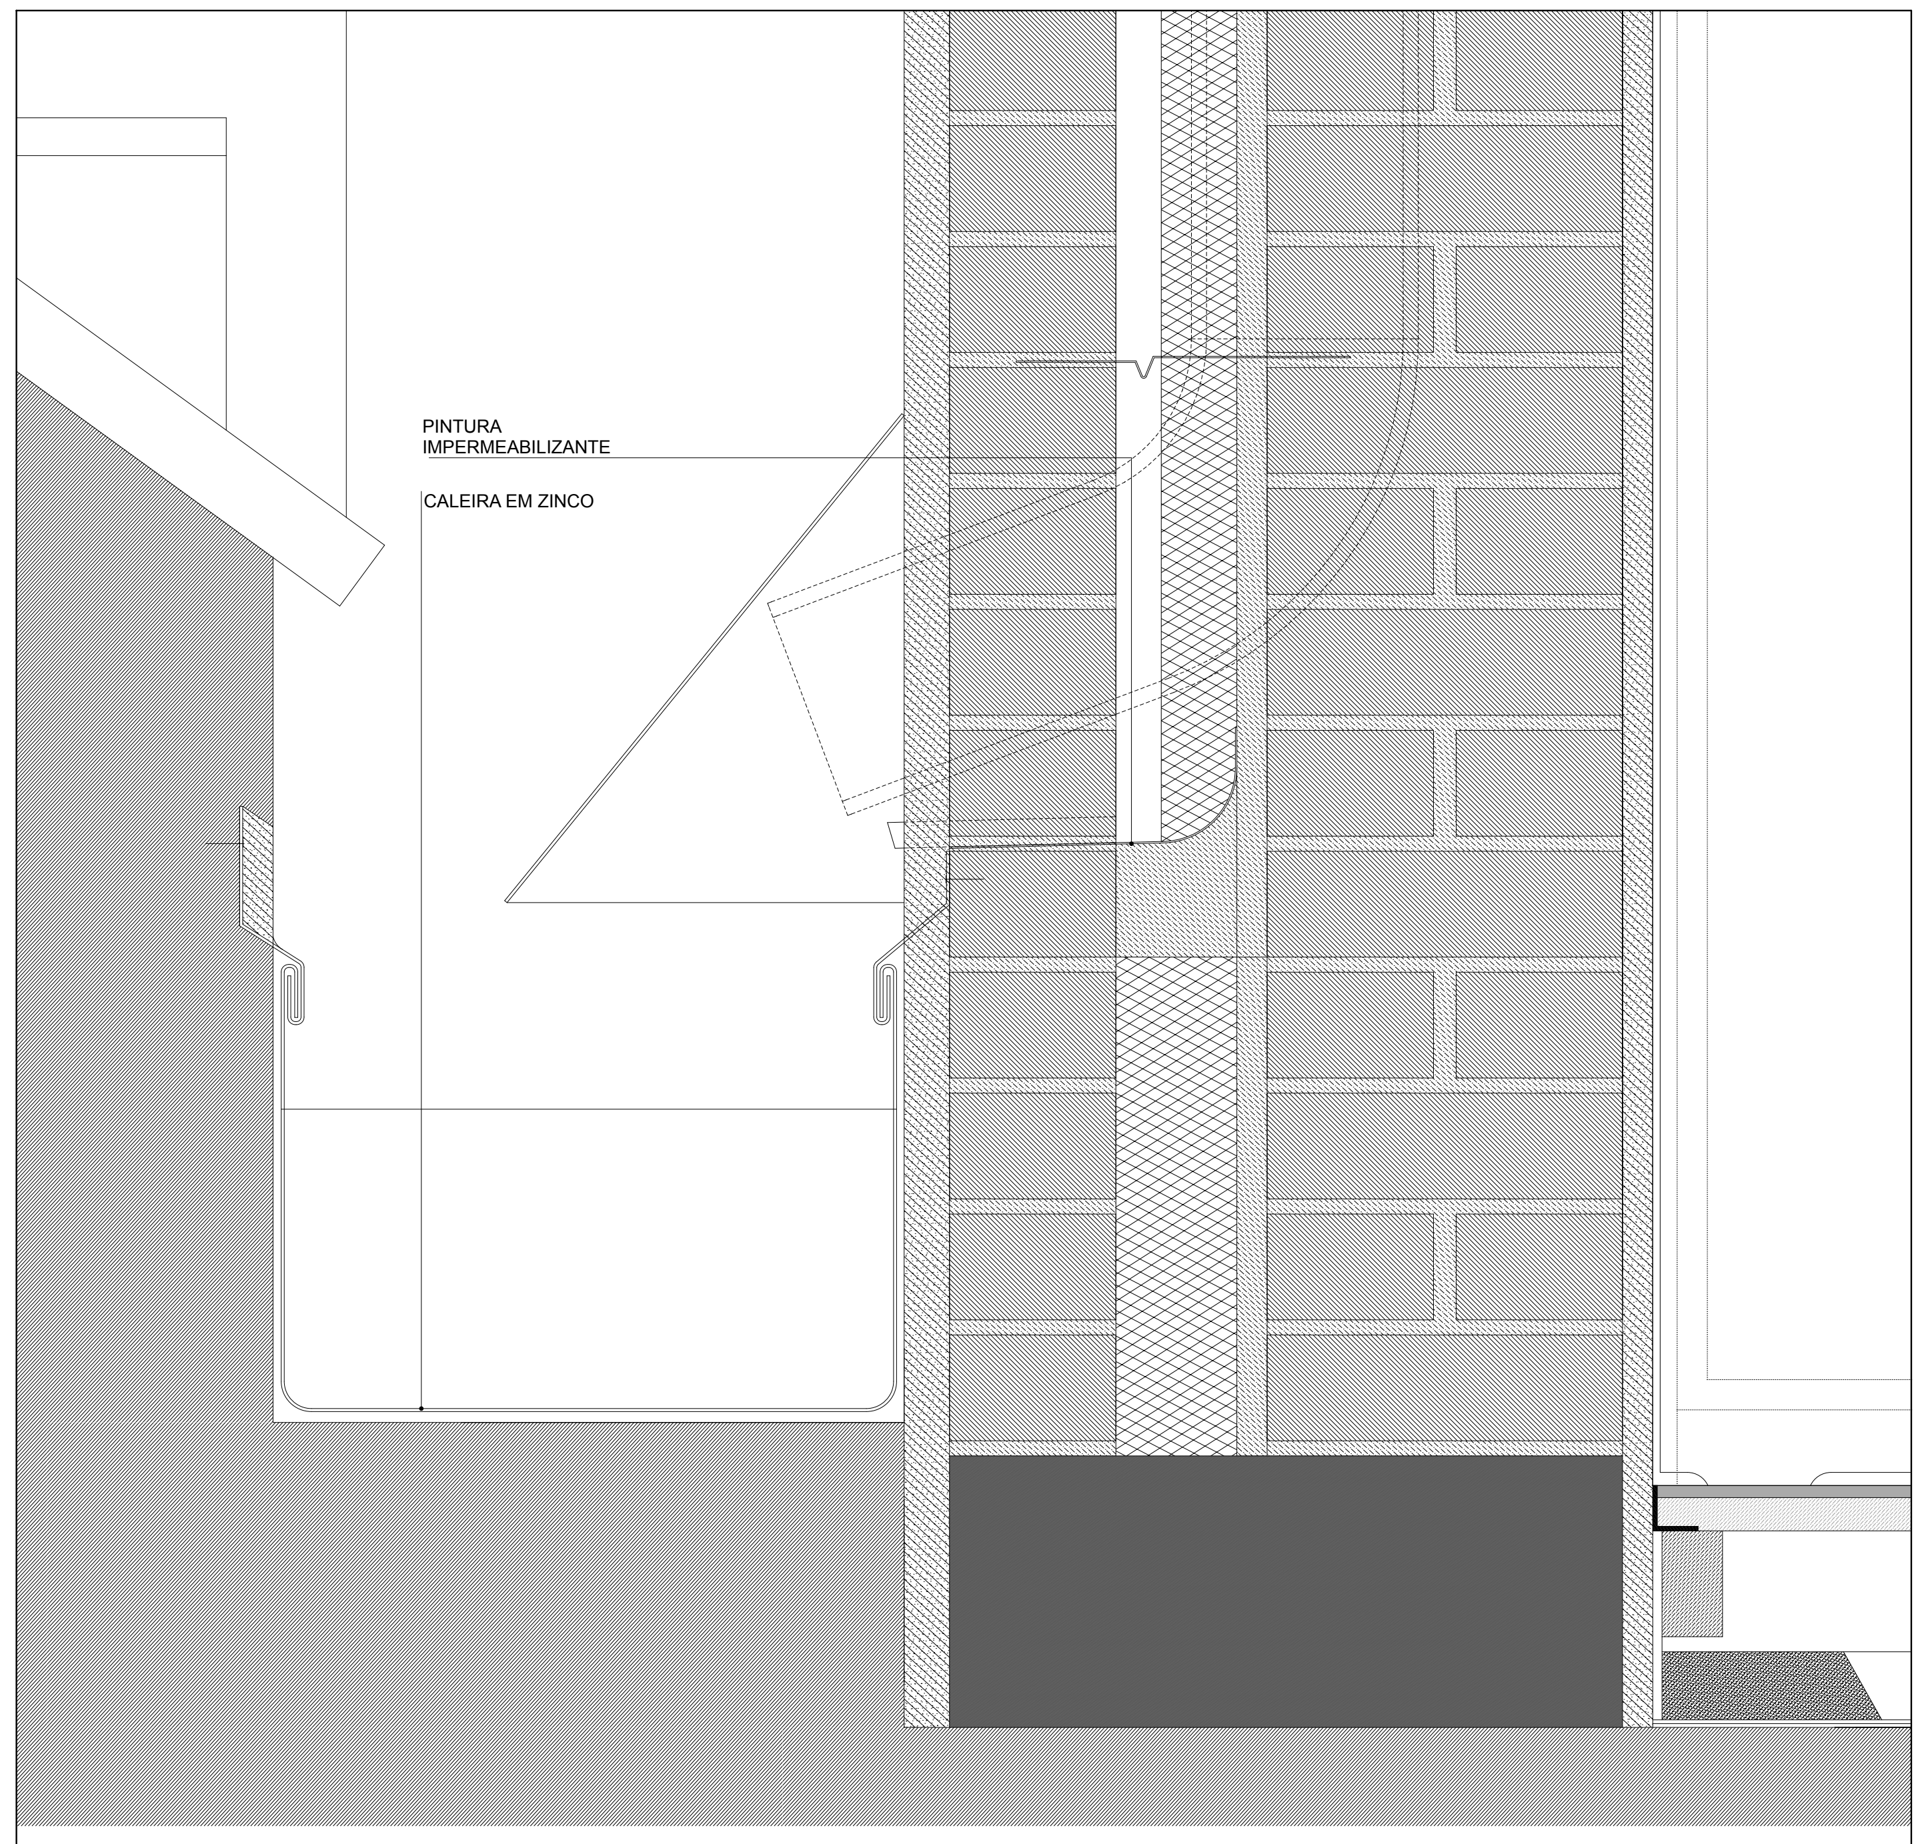
PINTURA
IMPERMEABILIZANTE
CALEIRA EM ZINCO

PT34

NOTA: COTAS E ESTEREOTOMIAS SERÃO CONFIRMADAS E DEFINIDAS EM OBRA

0,10 COTAS DO PROJECTO PRONTO
0.00 COTAS DO PROJECTO PRONTO
0.00 COTAS DO PROJECTO TOSCO
0.00 ▼ COTAS DO PROJECTO PRONTO
0.00 ▽ COTAS DO PROJECTO TOSCO

▨ ALVENARIA EXISTENTE
■ BETÃO
▨ TIJOLO MACIÇO
▨ TIJOLO VAZADO
▨ BRITA
▨ TOUT-VENANT
▨ AREIA
▨ ENCHIMENTO
▨ BETONILHA
▨ MADEIRA
☐ CONTRAPLACADO / MDF
▨ PEDRA
☰ AUTONIVELANTE / VINILICO
■ FERRO/AÇO INOX/LATÃO
▨ CERÂMICO
▨ REBOCO / GESSO
▨ PLACAS DE GESSO CARTONADO
▨ ISOLAMENTO TÉRMICO
▨ LÃ MINERAL
▨ VIDRO

FÁBRICA DA IGREJA PAROQUIAL - FÁBRICA DE S. PEDRO

RECUPERAÇÃO / REQUALIFICAÇÃO - IGREJA E CONVENTO DE S. FRANCISCO - ÉVORA

ADALBERTO DIAS
ARQUITECTO LDA.

gepectrofa
Gabinete de Estudos e Projectos
de Engenharia Civil da Trofa, Lda.
Engenharia e Arquitectura

PROJECTO DE EXECUÇÃO - ARQUITECTURA	ESC. 1:5	SETEMBRO 2012
PORMENORES TIPO: - PT31, PT32, PT33, PT34, PT35, PT36, PT37, PT38, PT39, PT40, PT41	REVISÃO - 000	A-4.10

C3 C1
C4
C2
2.36
2.26
0.78
0.94
0.56
0.11
P8
PLANTA
2.52
0.80
0.00
CORTE C1
CORTE C2
CORTE C3
CORTE C4

INSTALAÇÃO SANITÁRIA 31.2 - ESCALA 1:20

C1
C3
C2
C4
0.85
0.92
0.85
1.45
P14
PLANTA
2.00
0.77
0.00
CORTE C1
CORTE C2
CORTE C3
CORTE C4

INSTALAÇÃO SANITÁRIA 19.1 - ESCALA 1:20

NOTA: COTAS E ESTEREOTOMIAS SERÃO CONFIRMADAS E DEFINIDAS EM OBRA

0.10 COTAS DO PROJECTO PRONTO
0.00 COTAS DO PROJECTO PRONTO
0.00 COTAS DO PROJECTO TOSCO
▼ 0.00 COTAS DO PROJECTO PRONTO
▽ 0.00 COTAS DO PROJECTO TOSCO

▨ ALVENARIA EXISTENTE
■ BETÃO
▨ TIJOLO MACIÇO
▨ TIJOLO VAZADO
▨ BRITA
▨ TOUT-VENANT
▨ AREIA
▨ ENCHIMENTO
▨ BETONILHA
▨ MADEIRA
▨ CONTRAPLACADO / MDF
▨ PEDRA
▤ AUTONIVELANTE / VINILICO
■ FERRO/AÇO INOX/LATÃO
▨ CERÂMICO
▨ REBOCO / GESSO
▨ PLACAS DE GESSO CARTONADO
▨ ISOLAMENTO TÉRMICO
▨ LÃ MINERAL
▨ VIDRO

FÁBRICA DA IGREJA PAROQUIAL - FÁBRICA DE S. PEDRO

RECUPERAÇÃO / REQUALIFICAÇÃO - IGREJA E CONVENTO DE S. FRANCISCO - ÉVORA

ADALBERTO DIAS
ARQUITECTO LDA.

gepectrofa
Gabinete de Estudos e Projectos
de Engenharia Civil da Trofa, Lda.
Engenharia e Arquitectura

PROJECTO DE EXECUÇÃO - ARQUITECTURA	ESC. 1:20	SETEMBRO 2012
PORMENORES - INSTALAÇÕES SANITÁRIAS 19.1 E 31.2 - PLANTAS E CORTES	REVISÃO - 000	A-4.12

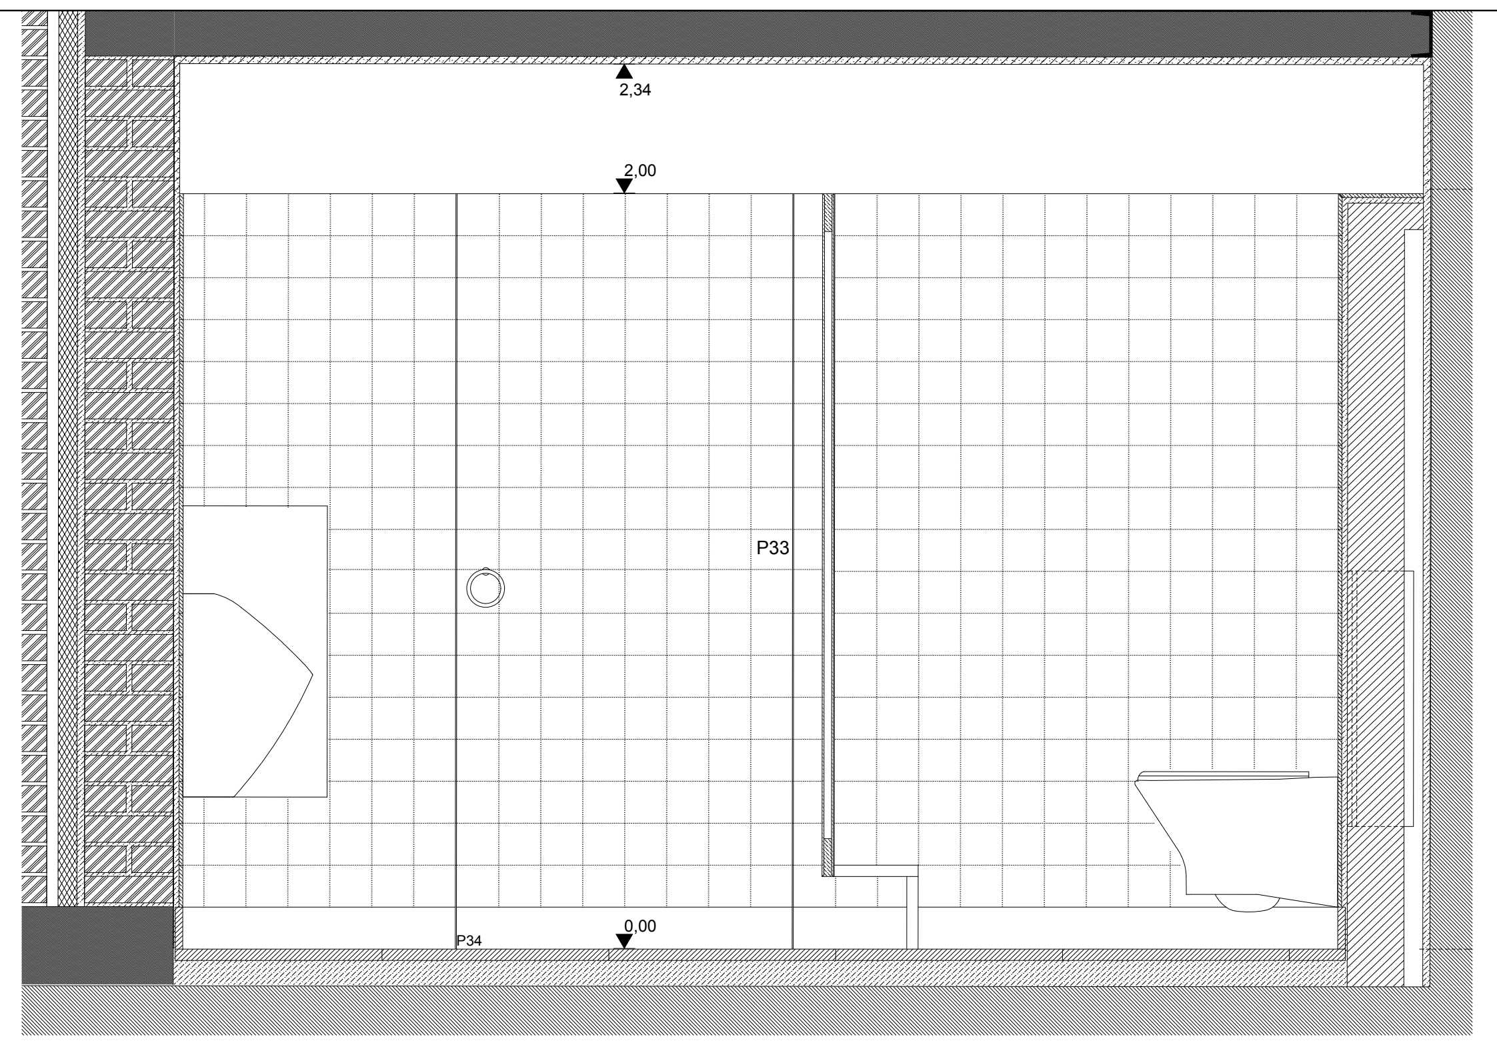
2,34
2,00
P33
P34
0,00

CORTE C2

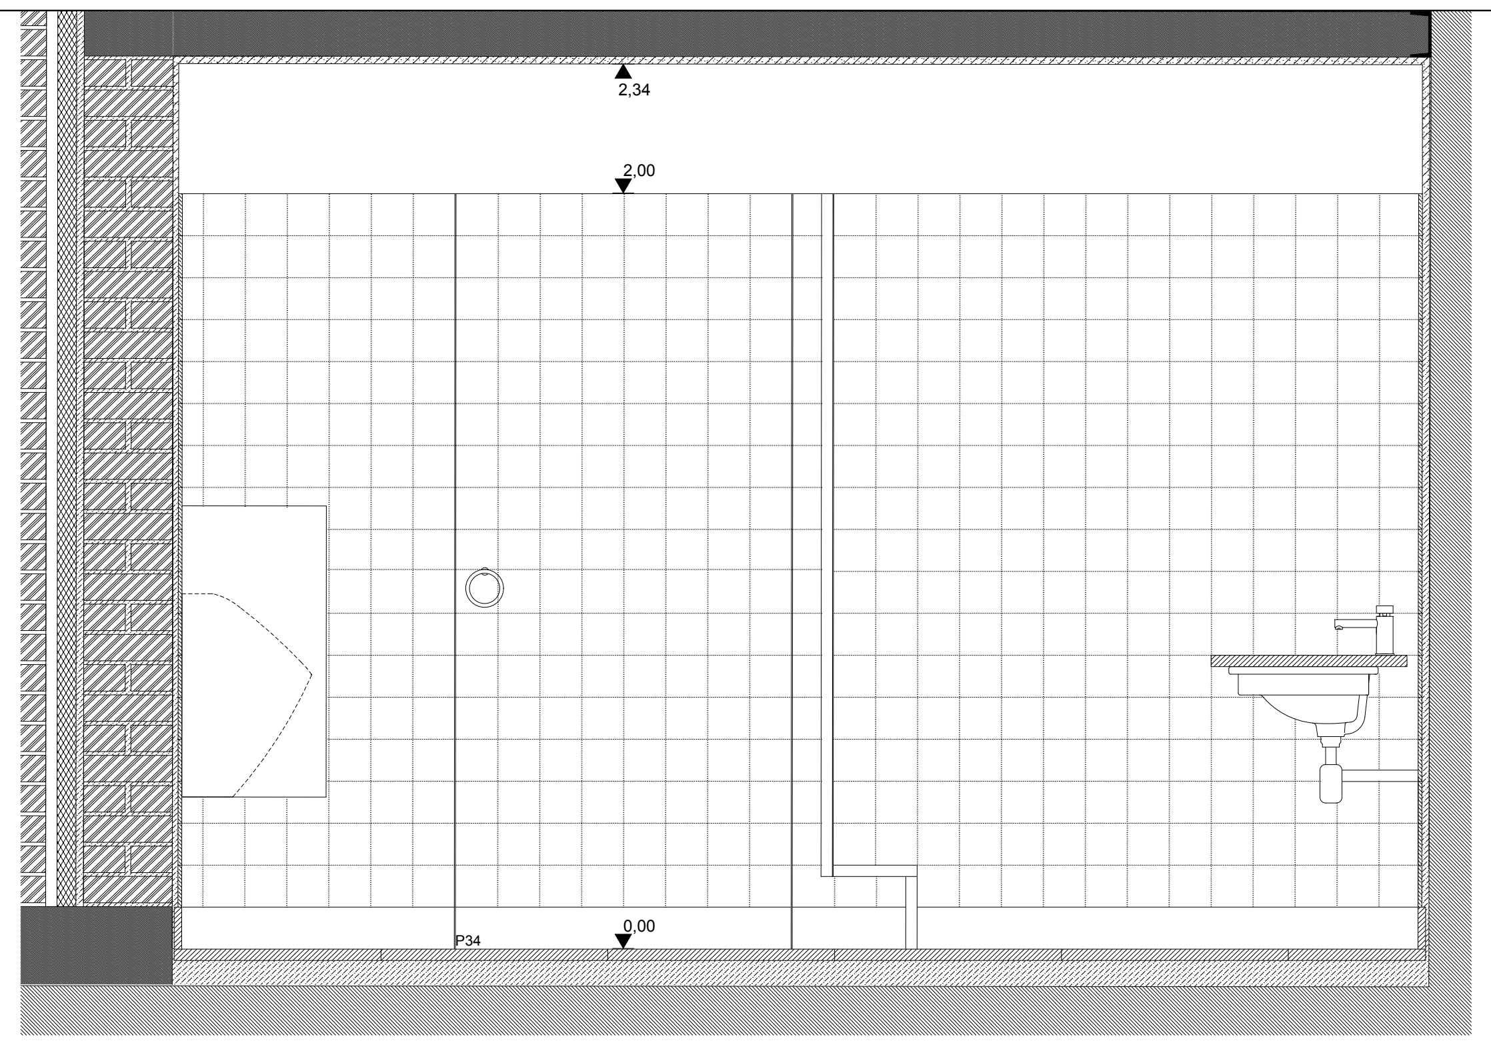
2,34
2,00
P34
0,00

CORTE C3

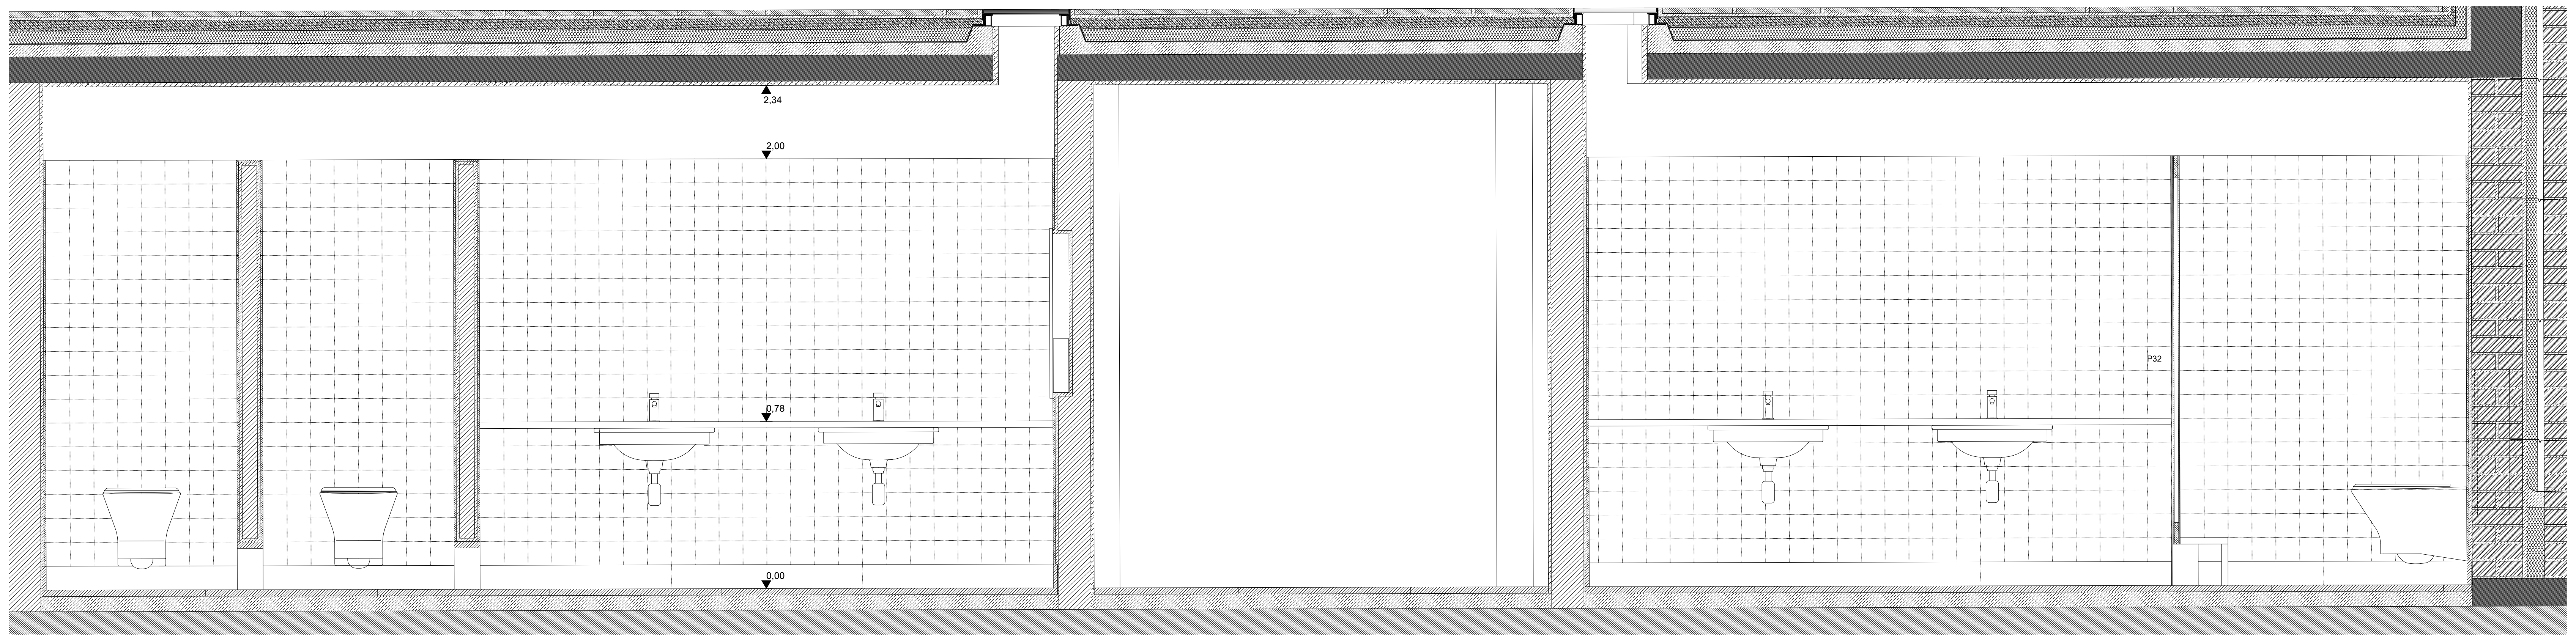
2,34
2,00
0,78
0,00
P32

CORTE C1

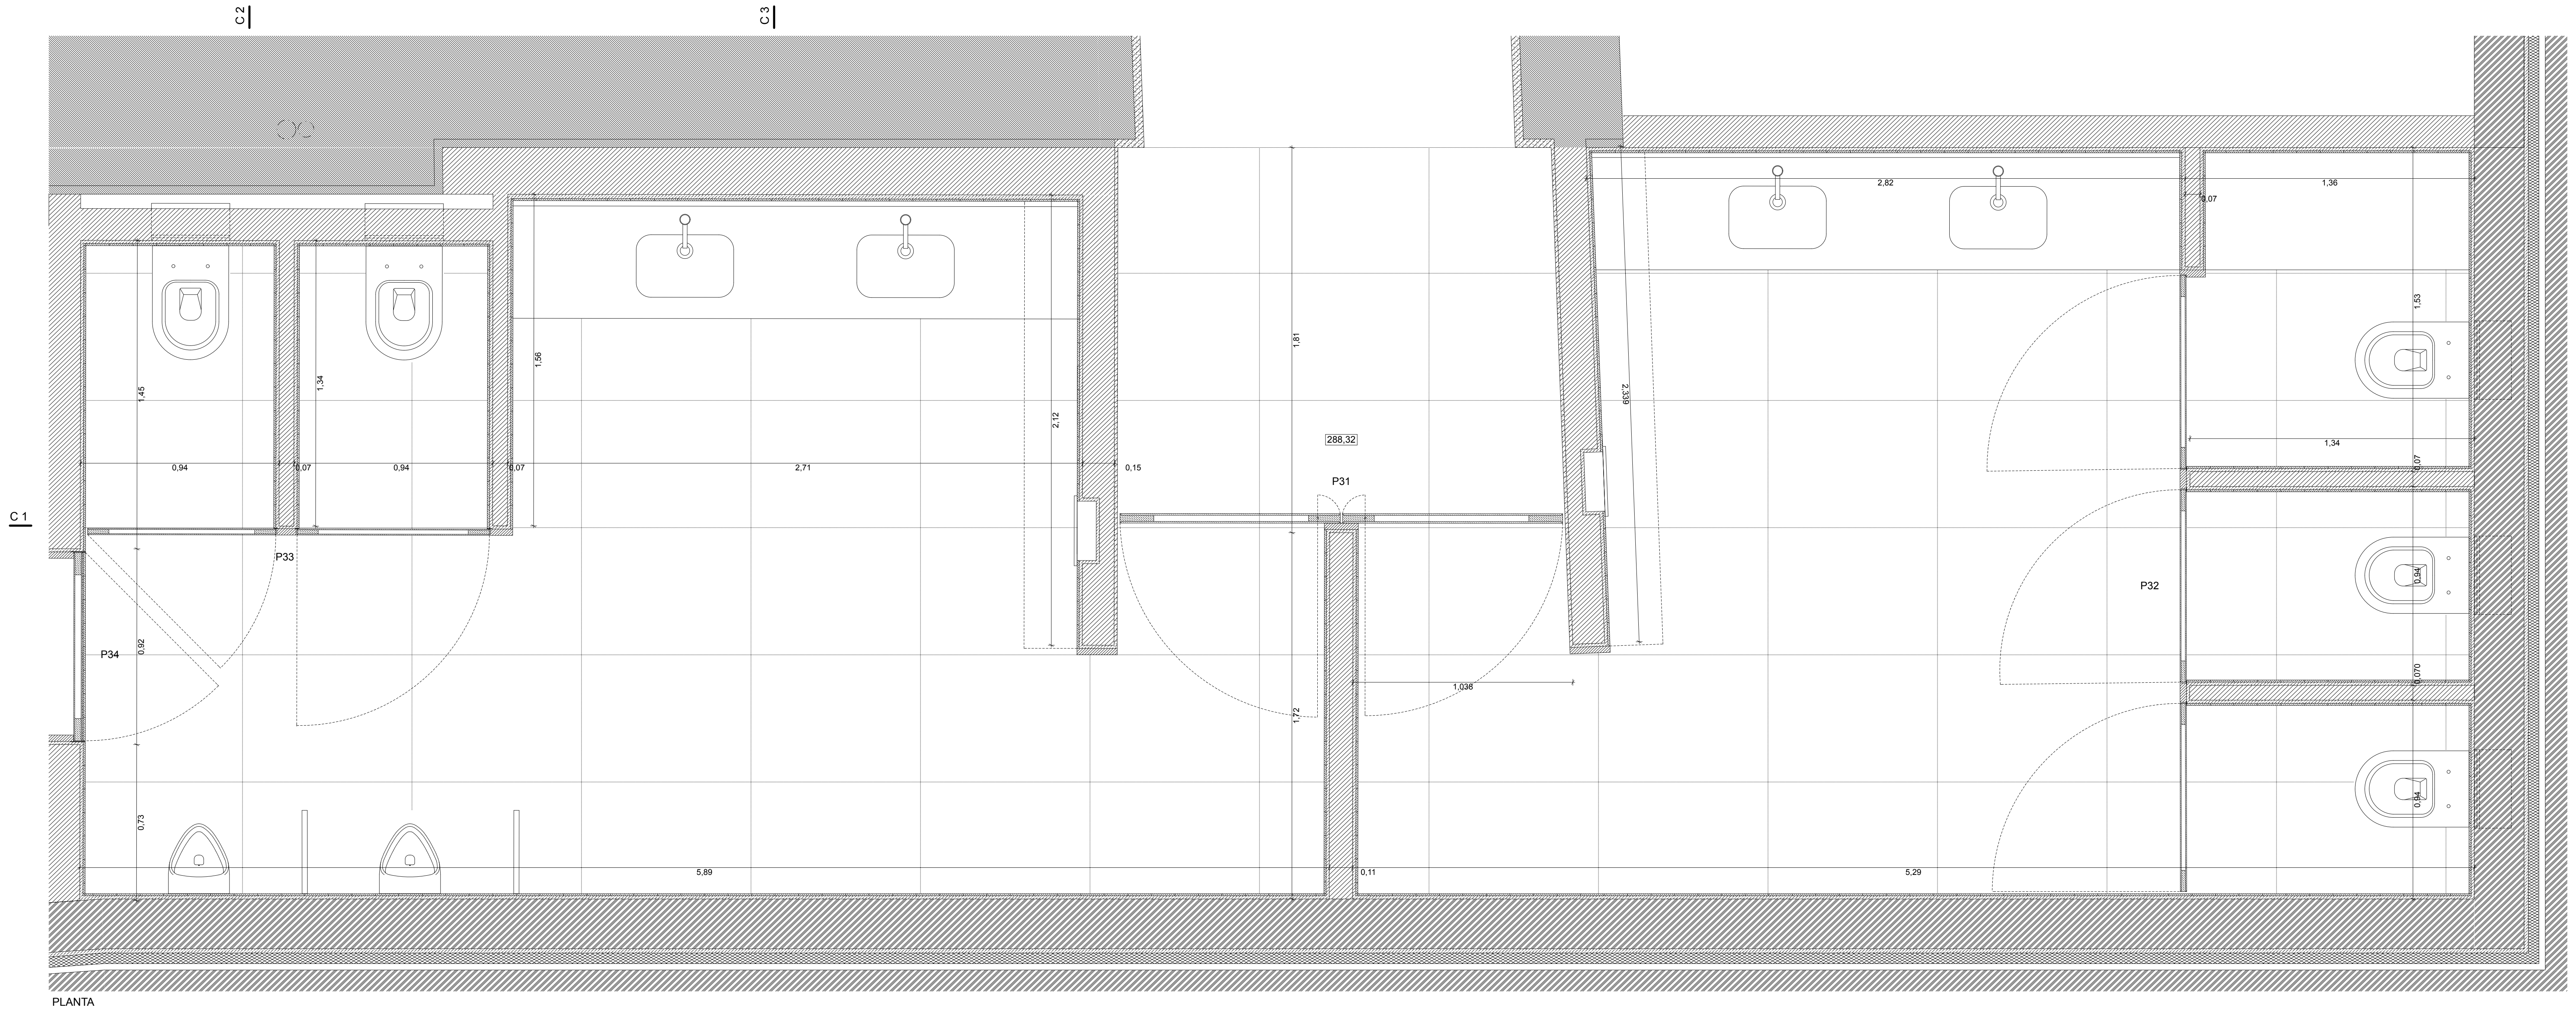
C 2
C 3
C 1
P33
P34
P31
P32
288,32
0,94
0,07
2,71
0,15
1,45
1,34
1,56
2,12
1,81
1,72
1,038
0,92
0,73
5,89
0,11
5,29
2,82
1,36
1,34
1,53

PLANTA

INSTALAÇÃO SANITÁRIA 48.3

NOTA: COTAS E ESTEREOTOMIAS SERÃO CONFIRMADAS E DEFINIDAS EM OBRA

0,10 COTAS DO PROJECTO PRONTO
0.00 COTAS DO PROJECTO PRONTO
0.00 COTAS DO PROJECTO TOSCO
0.00 COTAS DO PROJECTO PRONTO
0.00 COTAS DO PROJECTO TOSCO

▨ ALVENARIA EXISTENTE
▨ BETÃO
▨ TIJOLO MACIÇO
▨ TIJOLO VAZADO
▨ BRITA
▨ TOUT-VENANT
▨ AREIA
▨ ENCHIMENTO
▨ BETONILHA
▨ MADEIRA
▨ CONTRAPLACADO / MDF
▨ PEDRA
▨ AUTONIVELANTE / VINILICO
▨ FERRO/AÇO INOX/LATÃO
▨ CERÂMICO
▨ REBOCO / GESSO
▨ PLACAS DE GESSO CARTONADO
▨ ISOLAMENTO TÉRMICO
▨ LÃ MINERAL
▨ VIDRO

FÁBRICA DA IGREJA PAROQUIAL - FÁBRICA DE S. PEDRO

RECUPERAÇÃO / REQUALIFICAÇÃO - IGREJA E CONVENTO DE S. FRANCISCO - ÉVORA

ADALBERTO DIAS
ARQUITECTO LDA.

gepectrofa
Gabinete de Estudos e Projectos
de Engenharia Civil da Trofa, Lda.
Engenharia e Arquitectura

PROJECTO DE EXECUÇÃO - ARQUITECTURA	ESC. 1:20	SETEMBRO 2012
PORMENORES - INSTALAÇÃO SANITÁRIA 48.3 - PLANTA E CORTES	REVISÃO - 000	A-4.13

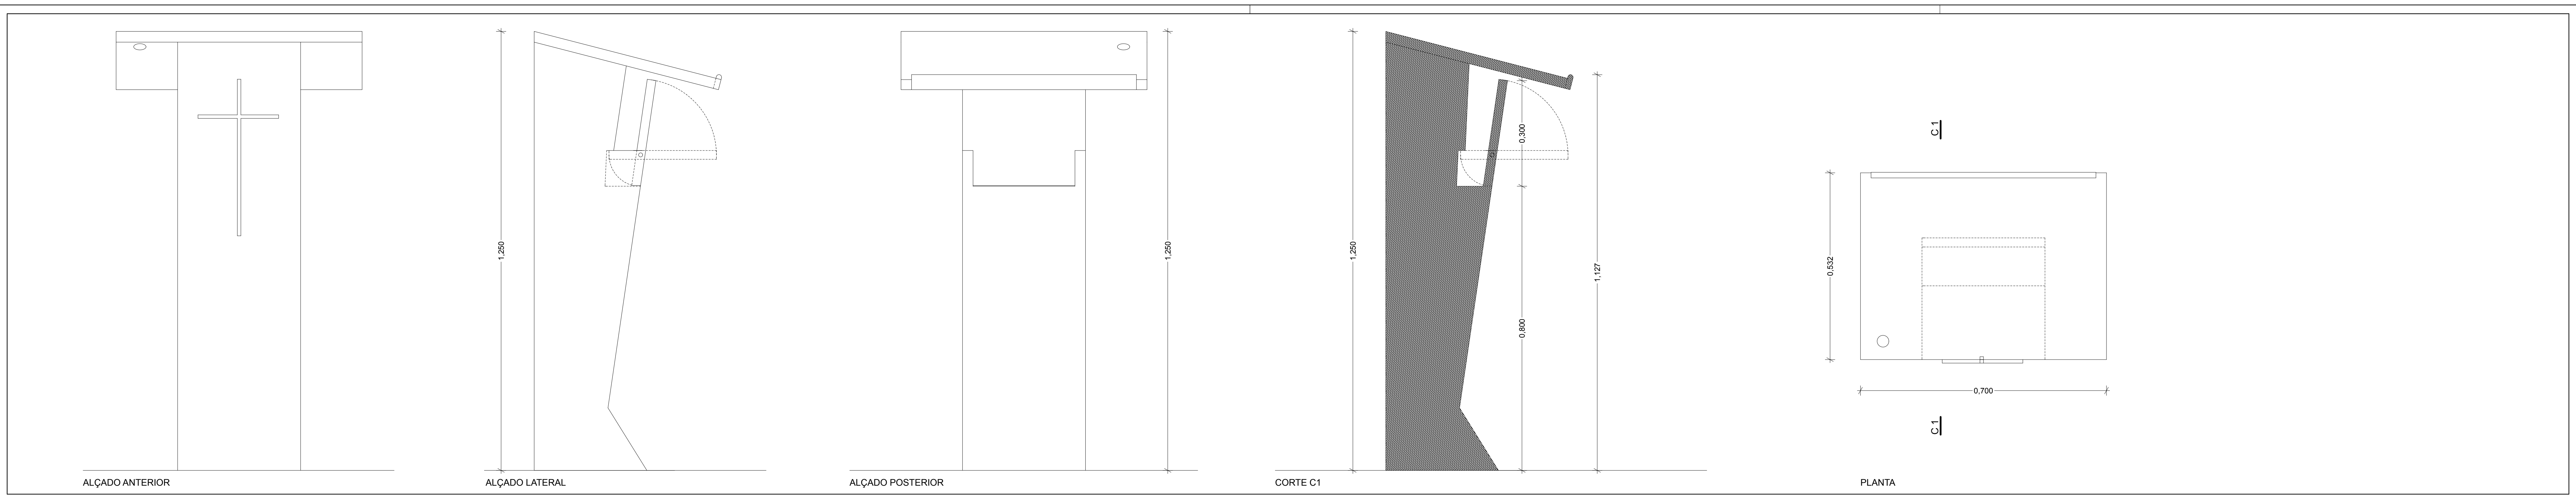
1,250
1,250
1,250
0,300
0,800
1,127
C.1
0,532
0,700
C.1
ALÇADO ANTERIOR
ALÇADO LATERAL
ALÇADO POSTERIOR
CORTE C1
PLANTA

AMBÃO

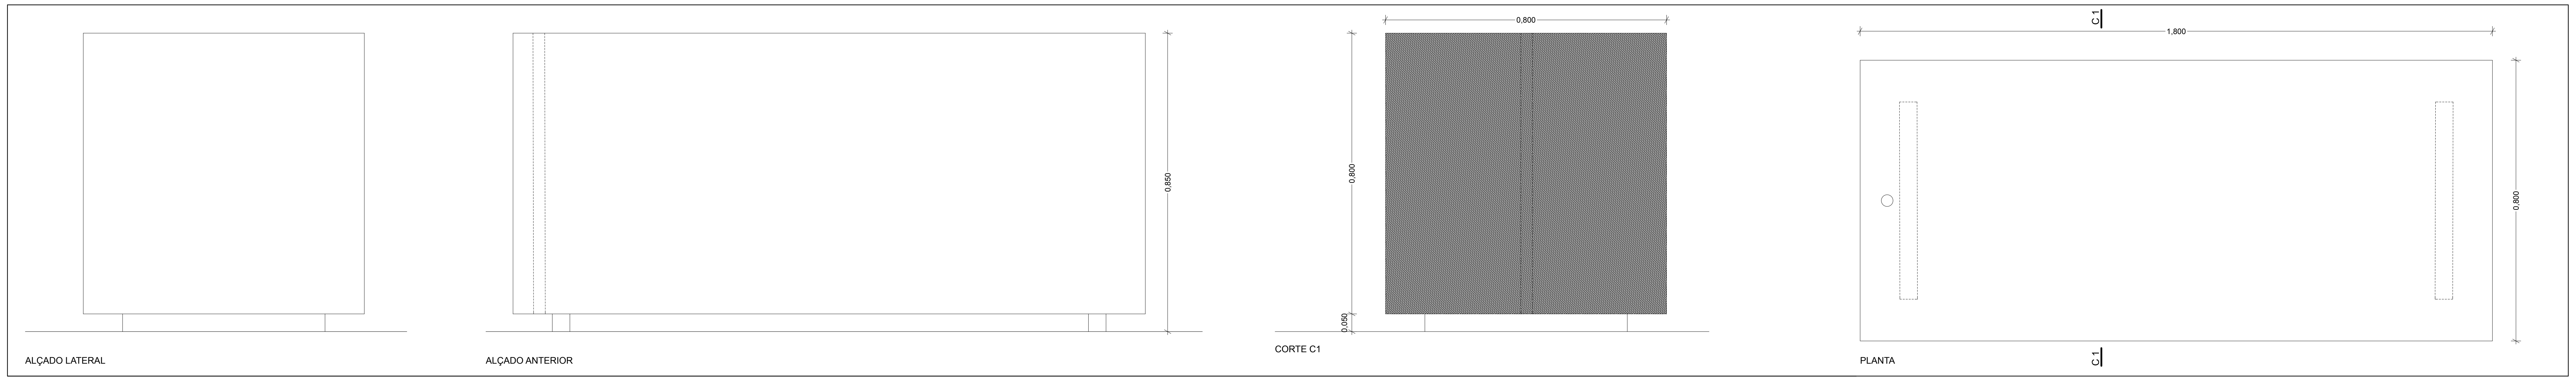
0,850
0,800
0,800
0,050
C.1
1,800
0,800
C.1
ALÇADO LATERAL
ALÇADO ANTERIOR
CORTE C1
PLANTA

ALTAR

NOTA: COTAS E ESTEREOTOMIAS SERÃO CONFIRMADAS E DEFINIDAS EM OBRA

0,10 COTAS DO PROJECTO PRONTO   0.00 COTAS DO PROJECTO PRONTO   0.00 COTAS DO PROJECTO TOSCO   0.00 ▼ COTAS DO PROJECTO PRONTO   0.00 ▽ COTAS DO PROJECTO TOSCO

▨ ALVENARIA EXISTENTE ■ BETÃO ▨ TIJOLO MACIÇO ▨ TIJOLO VAZADO ▨ BRITA ▨ TOUT-VENANT ▨ AREIA ▨ ENCHIMENTO ▨ BETONILHA ▨ MADEIRA ▨ CONTRAPLACADO / MDF ▨ PEDRA ▤ AUTONIVELANTE / VINILICO ■ FERRO/AÇO INOX/LATÃO ▨ CERÂMICO ▨ REBOCO / GESSO ▨ PLACAS DE GESSO CARTONADO ▨ ISOLAMENTO TÉRMICO ▨ LÃ MINERAL ▤ VIDRO

FÁBRICA DA IGREJA PAROQUIAL - FÁBRICA DE S. PEDRO RECUPERAÇÃO / REQUALIFICAÇÃO - IGREJA E CONVENTO DE S. FRANCISCO - ÉVORA	ADALBERTO DIAS ARQUITECTO LDA.	gepectrofa Gabinete de Estudos e Projectos de Engenharia Civil da Trofa, Lda. Engenharia e Arquitectura
PROJECTO DE EXECUÇÃO - ARQUITECTURA	ESC. 1:10	SETEMBRO 2012
PORMENORES - AMBÃO E ALTAR - PLANTAS, CORTES E ALÇADOS	REVISÃO - 000	A-4.15

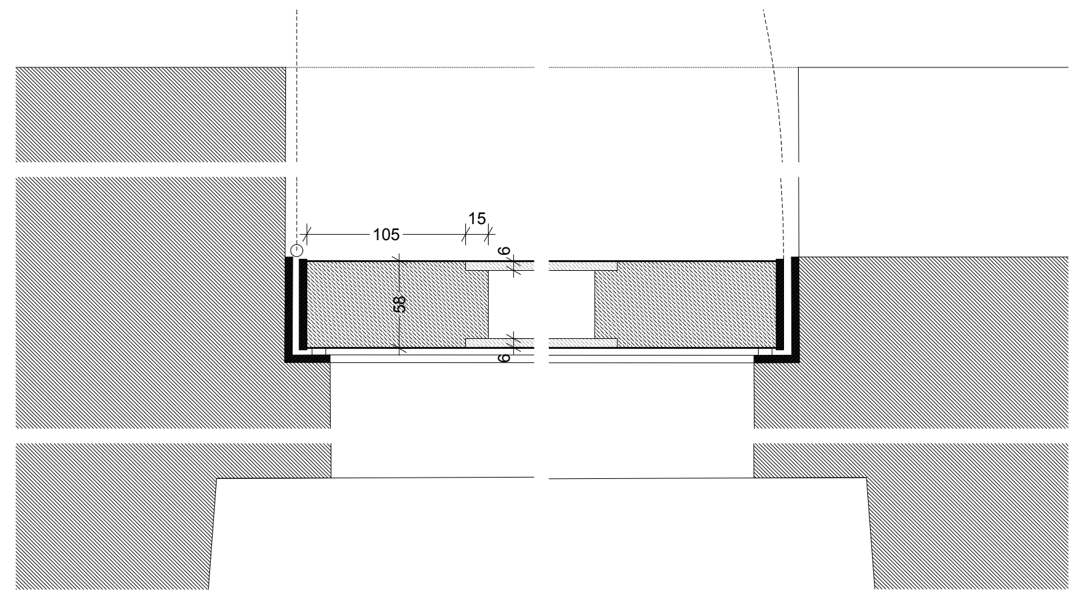

CORTE HORIZONTAL CH1
PE8

CORTE HORIZONTAL CH2
PE8

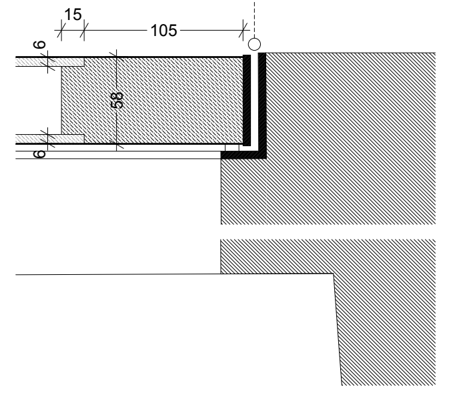

CORTE HORIZONTAL
PE10

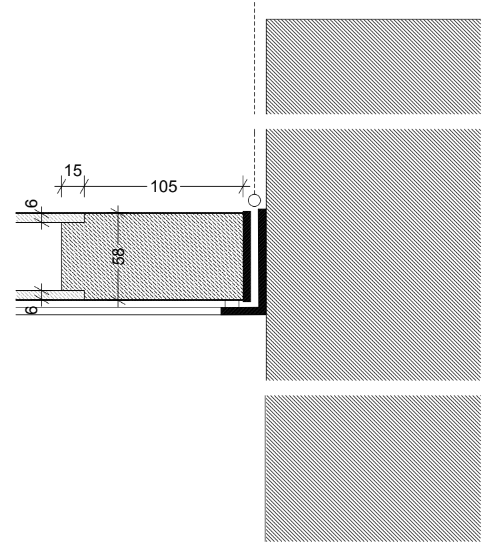

CORTE HORIZONTAL
PE11

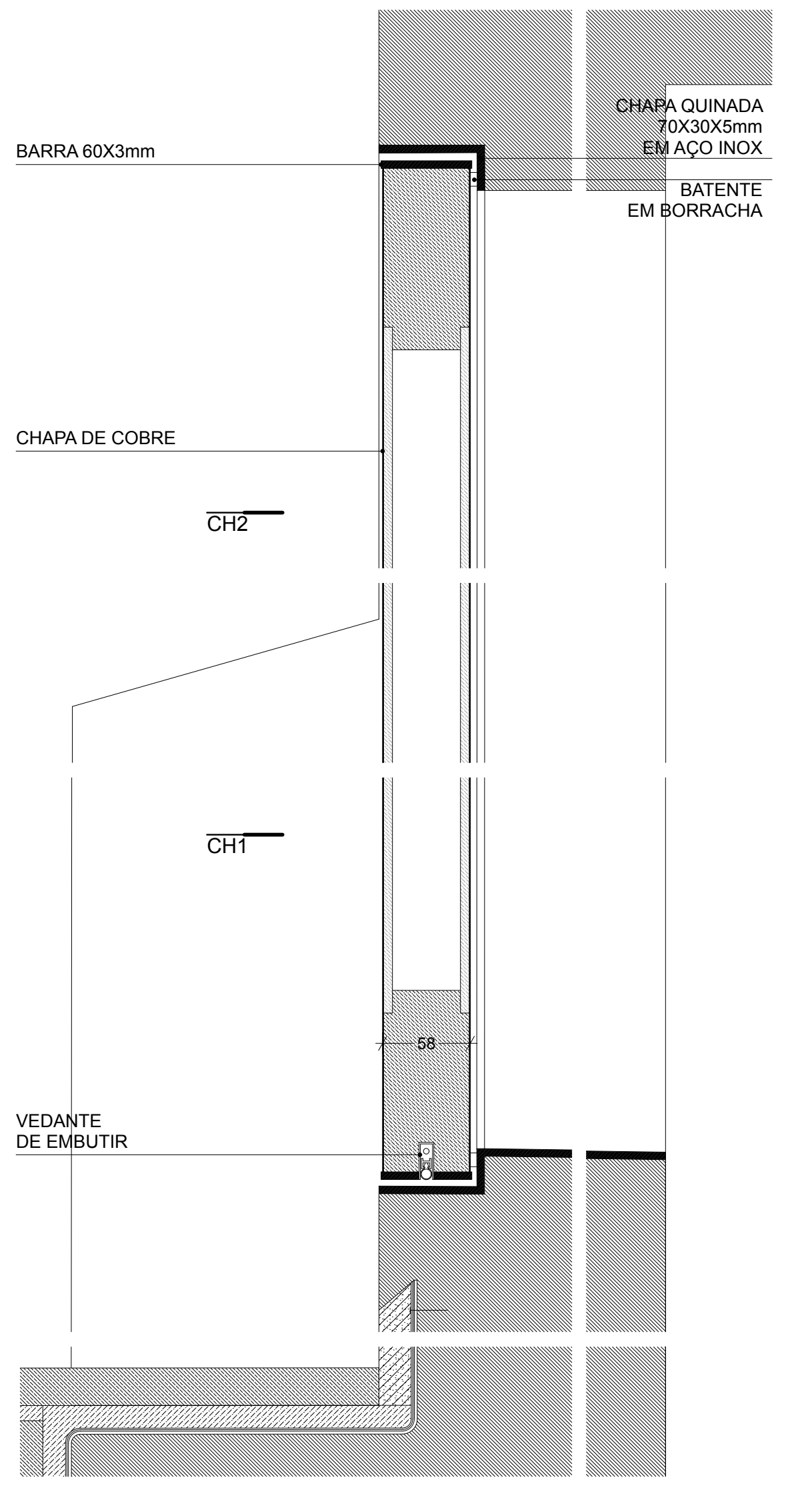
BARRA 60X3mm
CHAPA QUINADA
70X30X5mm
EM AÇO INOX
BATENTE
EM BORRACHA
CHAPA DE COBRE
CH2
CH1
58
VEDANTE
DE EMBUTIR

CORTE VERTICAL
PE8

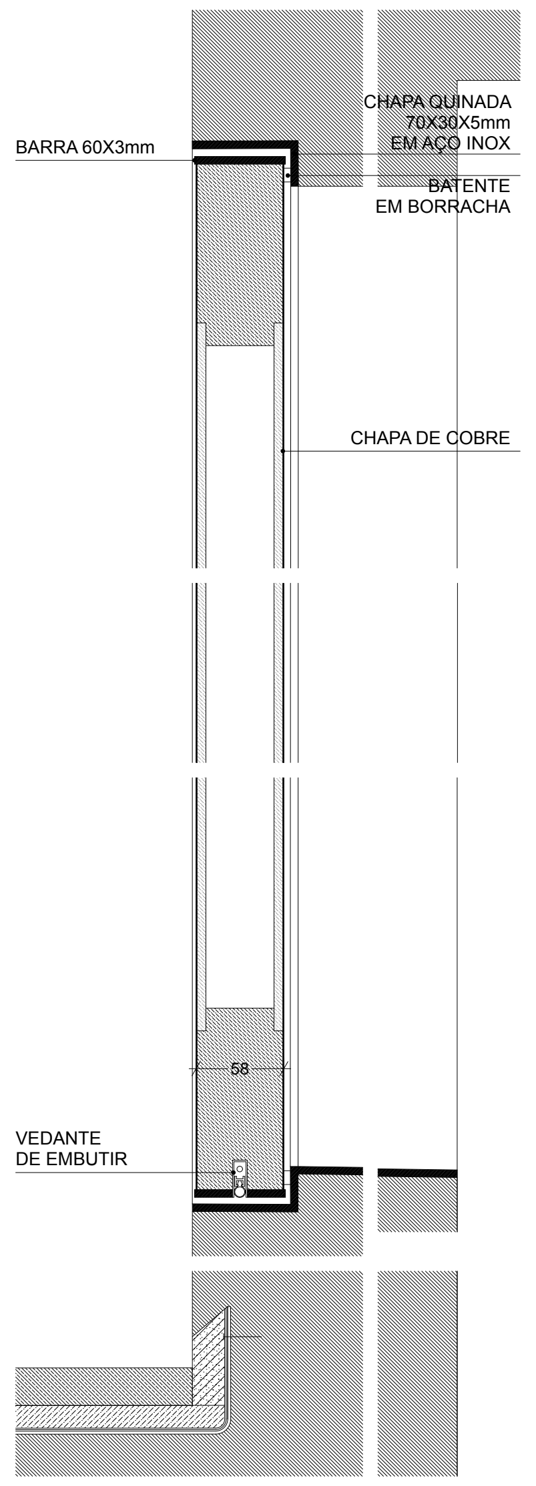
BARRA 60X3mm
CHAPA QUINADA
70X30X5mm
EM AÇO INOX
BATENTE
EM BORRACHA
CHAPA DE COBRE
58
VEDANTE
DE EMBUTIR

CORTE VERTICAL
PE10

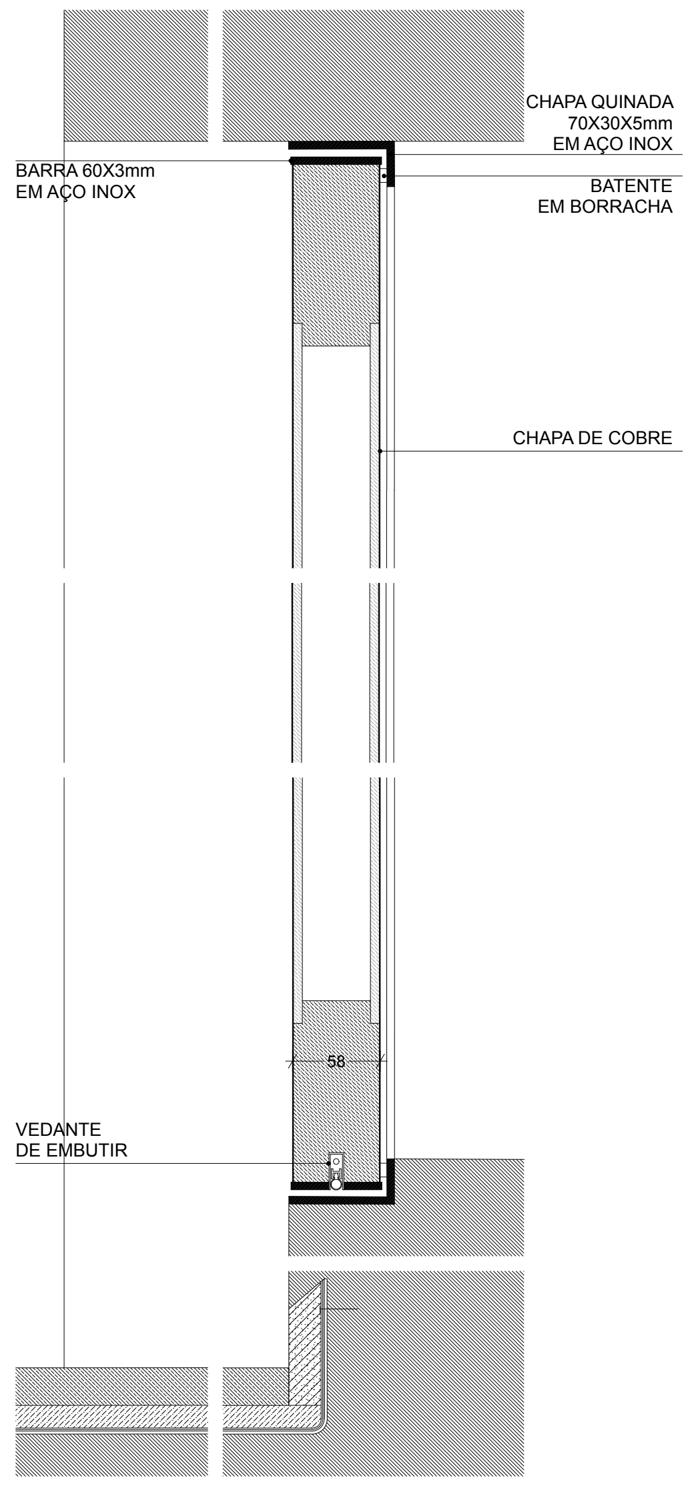
BARRA 60X3mm
EM AÇO INOX
CHAPA QUINADA
70X30X5mm
EM AÇO INOX
BATENTE
EM BORRACHA
CHAPA DE COBRE
58
VEDANTE
DE EMBUTIR

CORTE VERTICAL
PE11

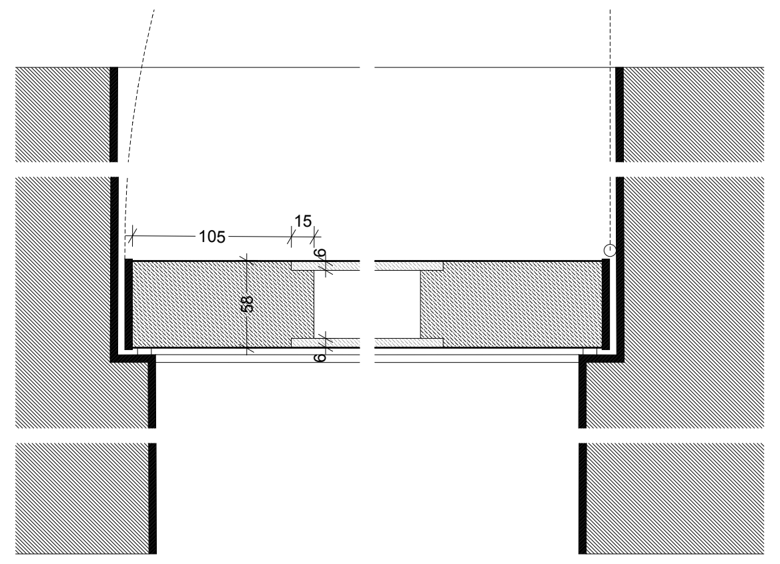

CORTE HORIZONTAL
PE13, PE14

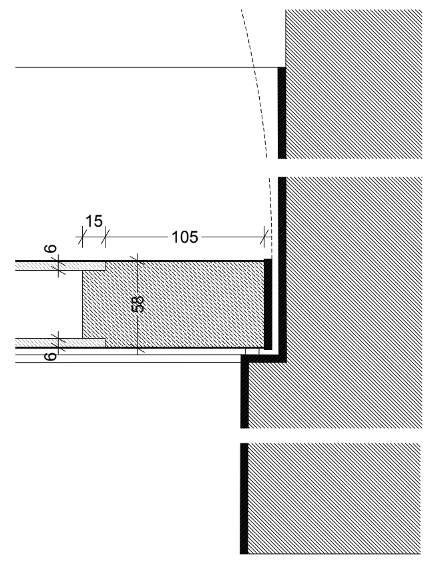

CORTE HORIZONTAL VARIANTE
PE13

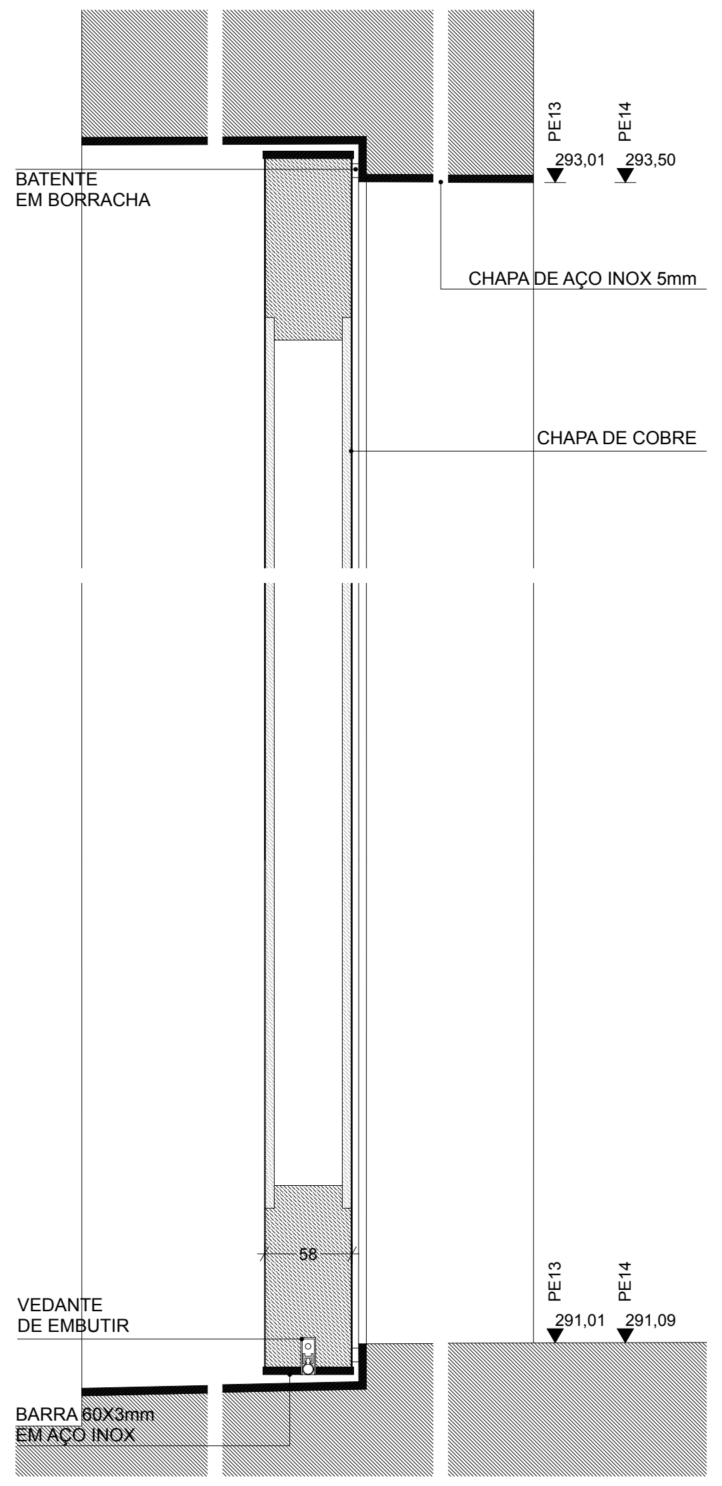
PE13
PE14
293,01
293,50
BATENTE
EM BORRACHA
CHAPA DE AÇO INOX 5mm
CHAPA DE COBRE
58
VEDANTE
DE EMBUTIR
PE13
PE14
291,01
291,09
BARRA 60X3mm
EM AÇO INOX

CORTE HORIZONTAL
PE13, PE14

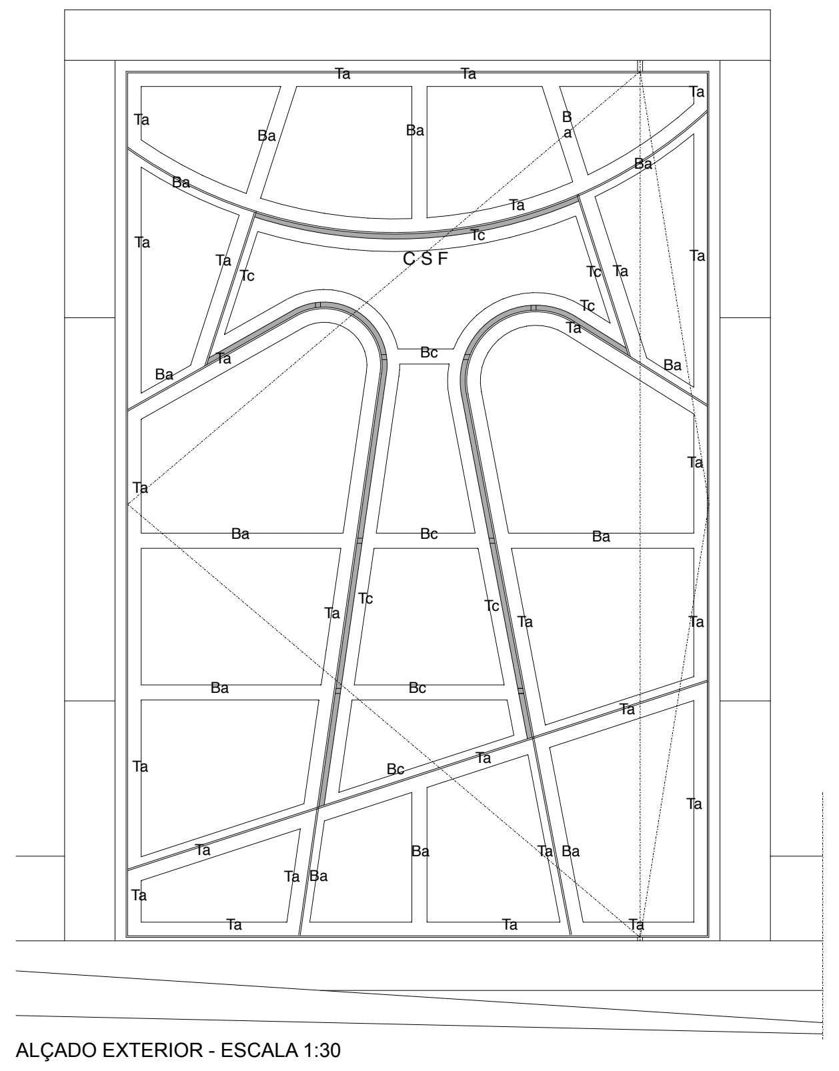
Ta
Ba
Bc
Tc
C S F

Ta - PERFIL T EM AÇO INOX
Ba - BARRA EM AÇO INOX
TC - PERFIL T EM COBRE
BC - BARRA EM COBRE

ALÇADO EXTERIOR - ESCALA 1:30

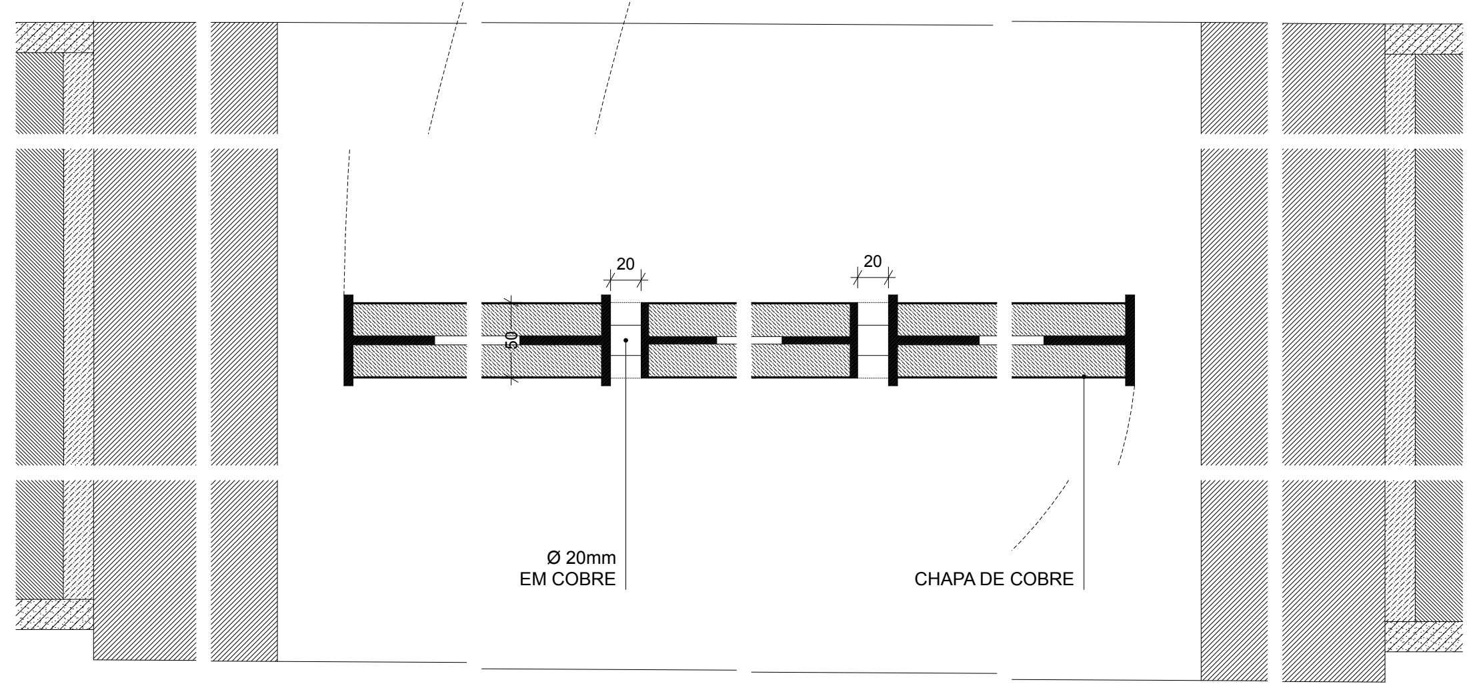
20
50
20
Ø 20mm
EM COBRE
CHAPA DE COBRE

CORTE HORIZONTAL
PE2

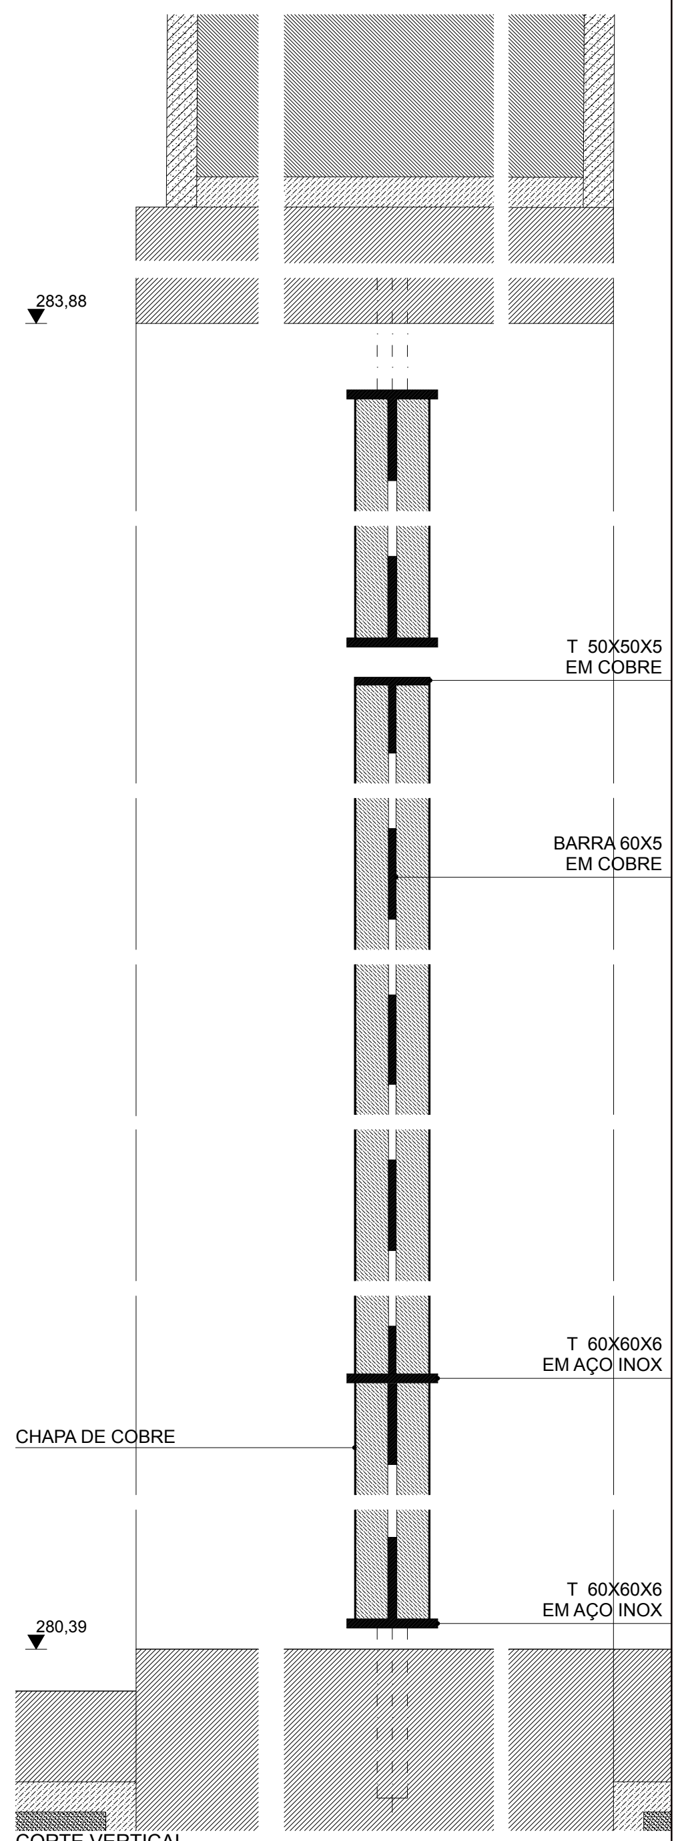
283,88
T 50X50X5
EM COBRE
BARRA 60X5
EM COBRE
T 60X60X6
EM AÇO INOX
CHAPA DE COBRE
T 60X60X6
EM AÇO INOX
280,39

CORTE VERTICAL

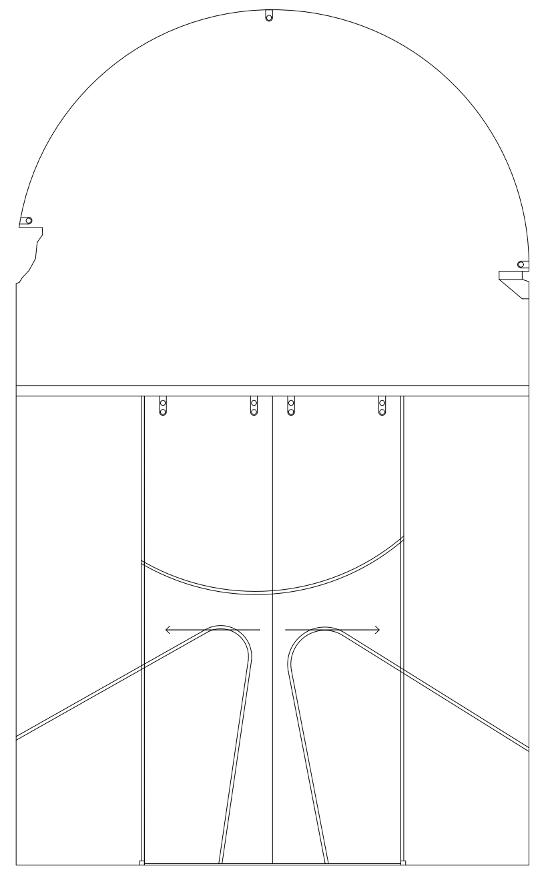

ALÇADO EXTERIOR - ESCALA 1:50

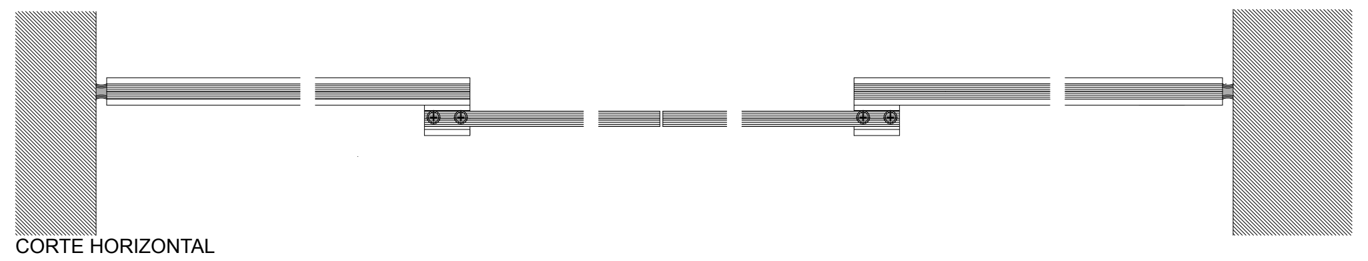

CORTE HORIZONTAL
PE3

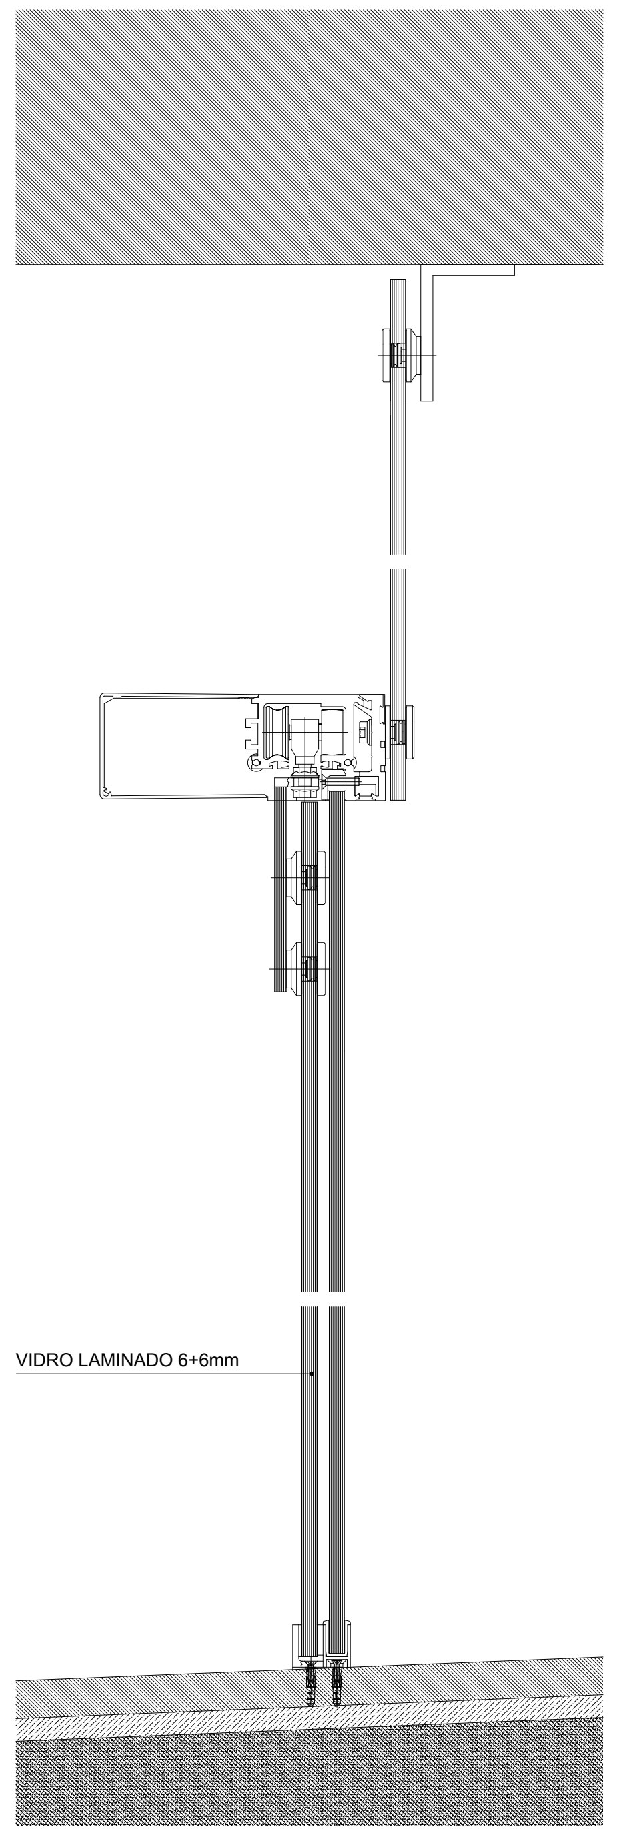
VIDRO LAMINADO 6+6mm

CORTE VERTICAL
PE3

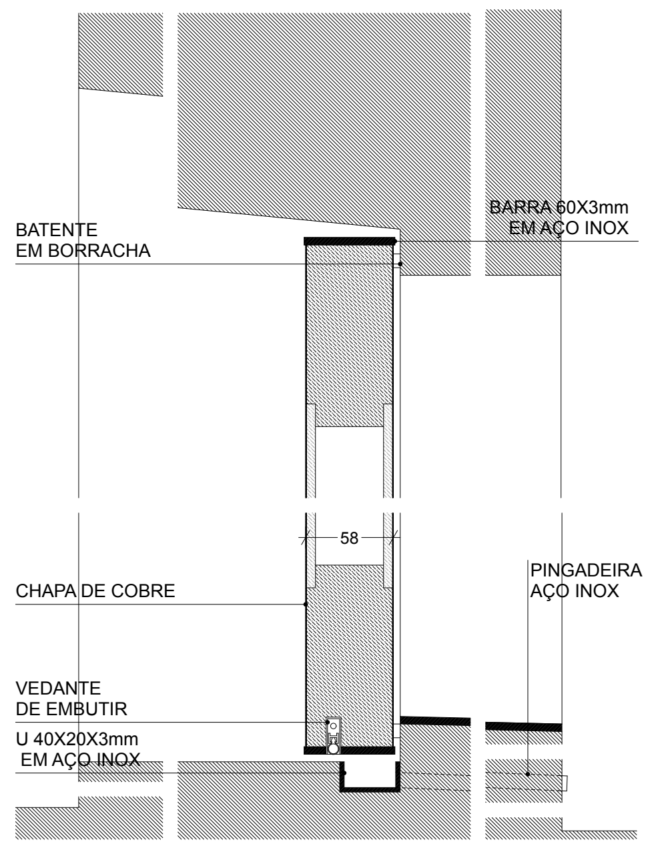
BATENTE
EM BORRACHA
BARRA 60X3mm
EM AÇO INOX
58
CHAPA DE COBRE
PINGADEIRA
AÇO INOX
VEDANTE
DE EMBUTIR
U 40X20X3mm
EM AÇO INOX

CORTE VERTICAL
PE6, PE7, PE9, PE15

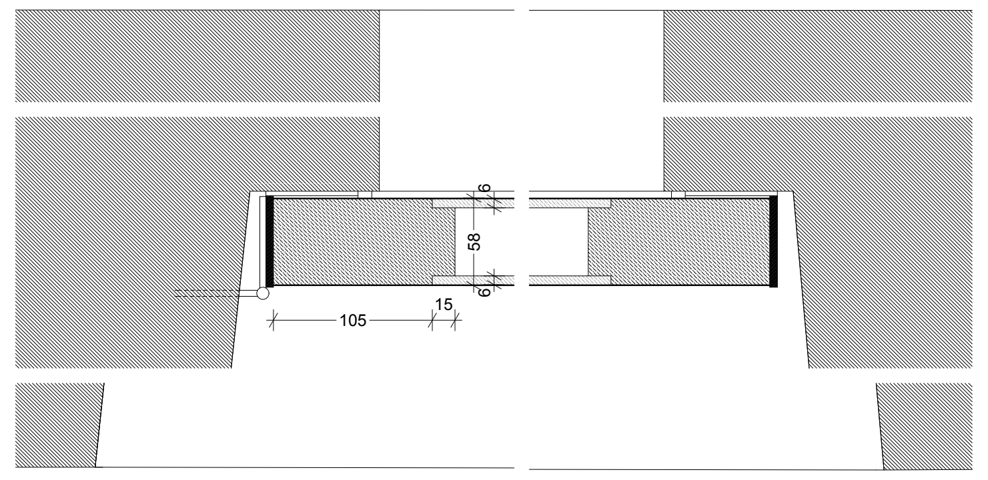

CORTE HORIZONTAL
PE6, PE7, PE9, PE15

FÁBRICA DA IGREJA PAROQUIAL - FÁBRICA DE S. PEDRO

RECUPERAÇÃO / REQUALIFICAÇÃO - IGREJA E CONVENTO DE S. FRANCISCO - ÉVORA

ADALBERTO DIAS
ARQUITECTO LDA.

gepectrofa
Gabinete de Estudos e Projectos
de Engenharia Civil da Trofa, Lda.
Engenharia e Arquitectura

PROJECTO DE EXECUÇÃO - ARQUITECTURA	ESC. 1:50 1:30 1:5	SETEMBRO 2012
PORMENORES - ESQUADRIAS EXTERIORES: PE2, PE3, PE6, PE7, PE9, PE10, PE11, PE13, PE14	REVISÃO - 000	A-5.0

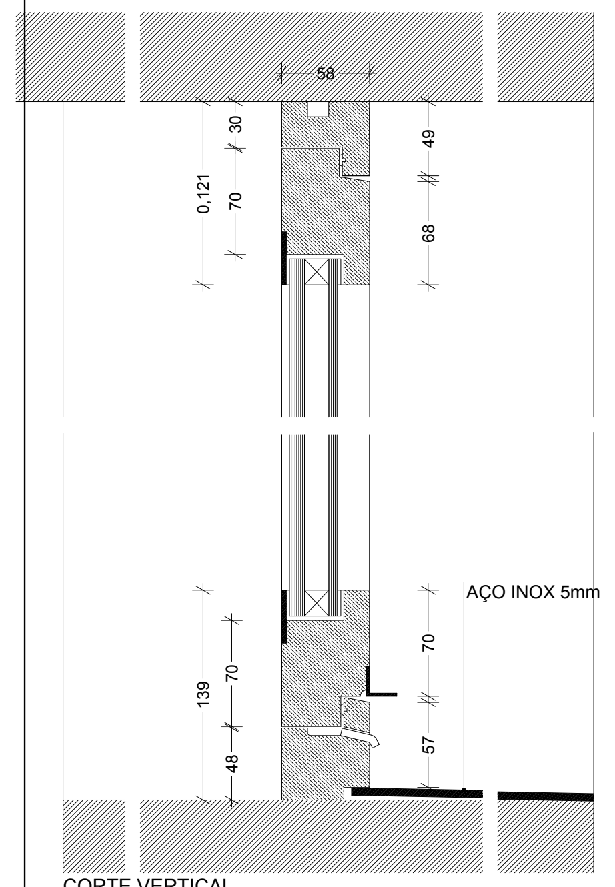
58
AÇO INOX 5mm

CORTE VERTICAL
CX9

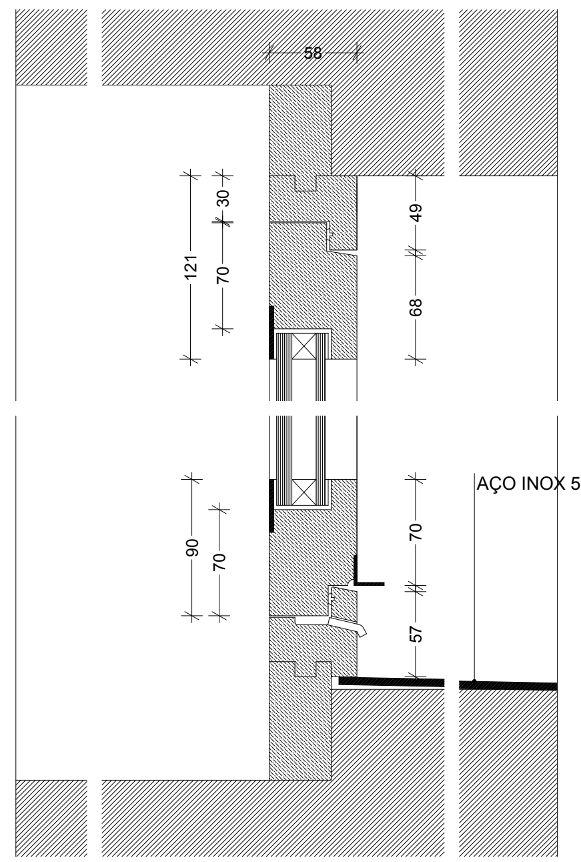
58
AÇO INOX 5mm

CORTE VERTICAL
CX23, CX24

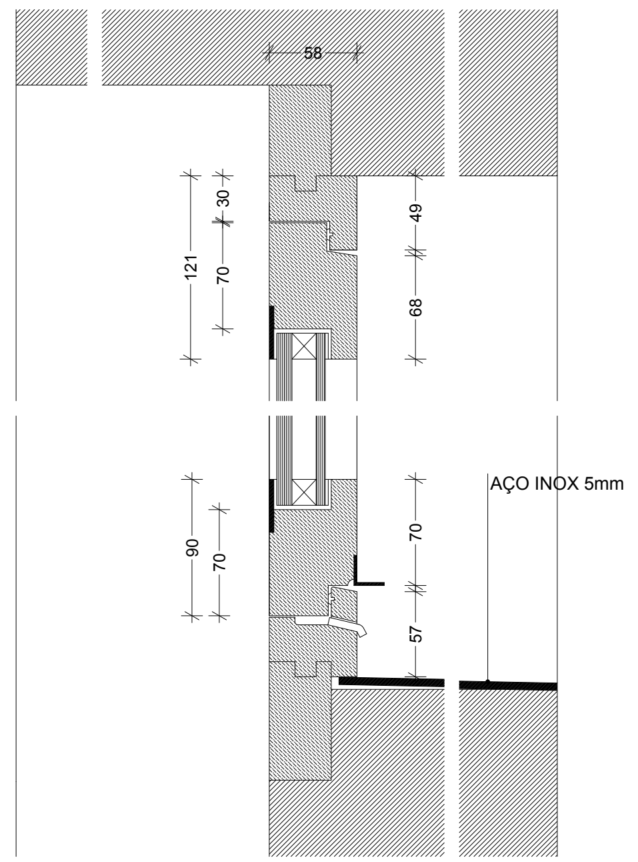
58
AÇO INOX 5mm

CORTE VERTICAL
CX3, CX22, CX29

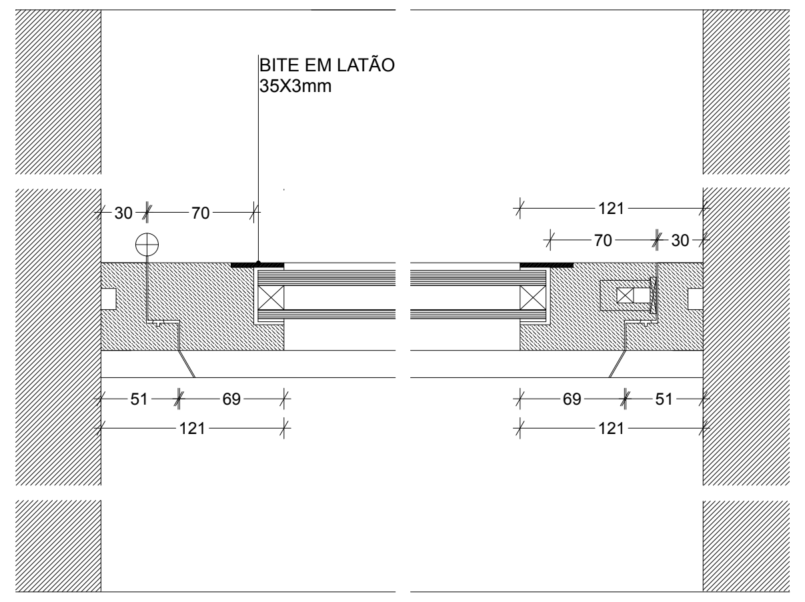
BITE EM LATÃO
35X3mm
121
121

CORTE HORIZONTAL
CX9

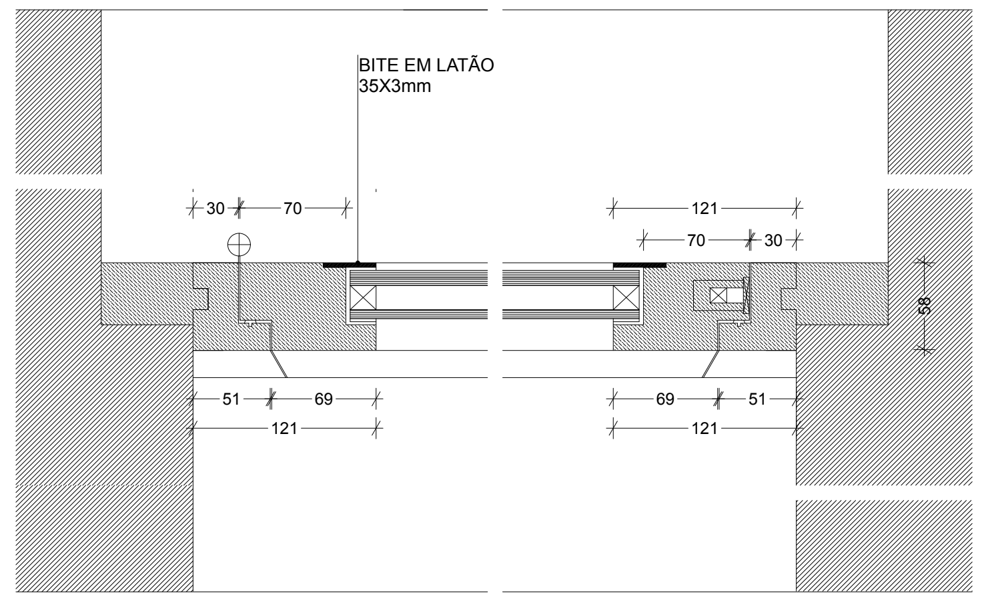
BITE EM LATÃO
35X3mm
121
121
58

CORTE HORIZONTAL
CX3, CX22, CX23, CX24, CX29

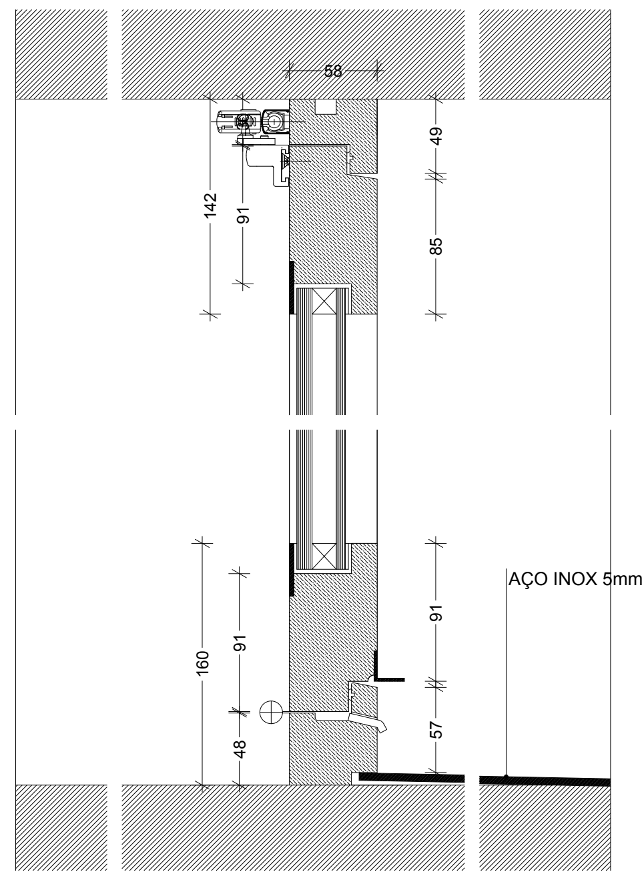
58
AÇO INOX 5mm

CORTE VERTICAL
CX13, CX14, CX15, CX16, CX20, CX27, CX28, CX39, CX47, CX48, CX49, CX50, CX51, CX52

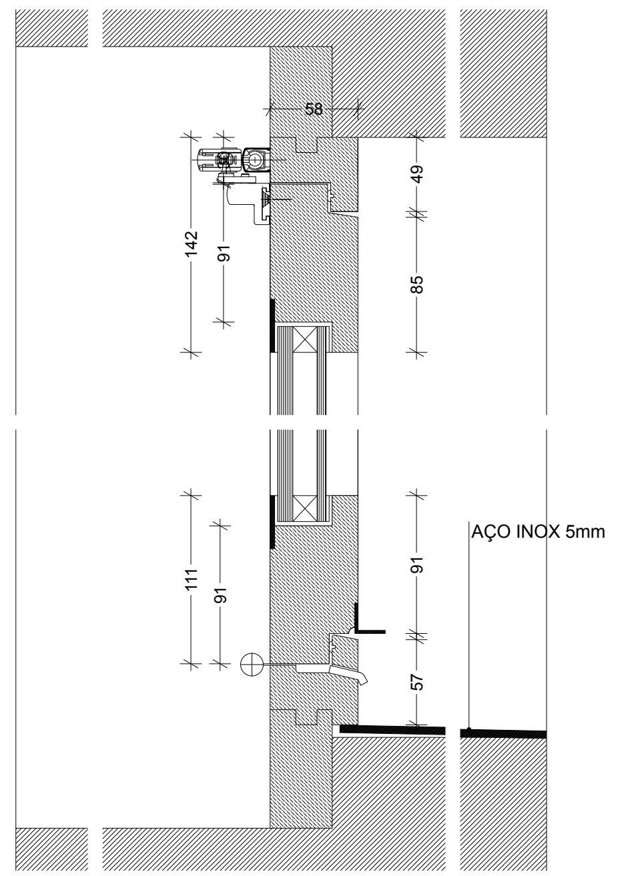
58
AÇO INOX 5mm

CORTE VERTICAL - VARIANTE
CX13, CX14, CX15, CX16, CX20, CX27, CX28, CX39, CX47, CX48, CX49, CX50, CX51, CX52

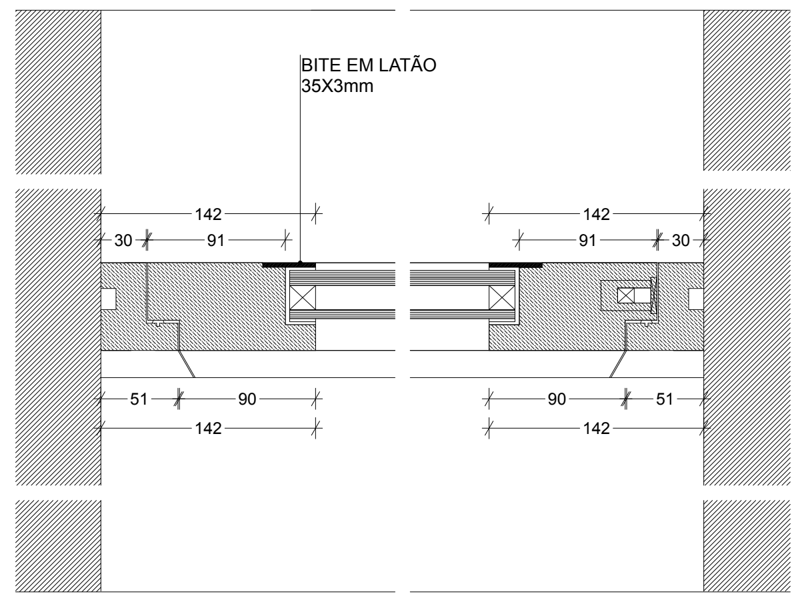
BITE EM LATÃO
35X3mm
142
142

CORTE HORIZONTAL
CX13, CX14, CX15, CX16, CX20, CX27, CX28, CX39, CX47, CX48, CX49, CX50, CX51, CX52

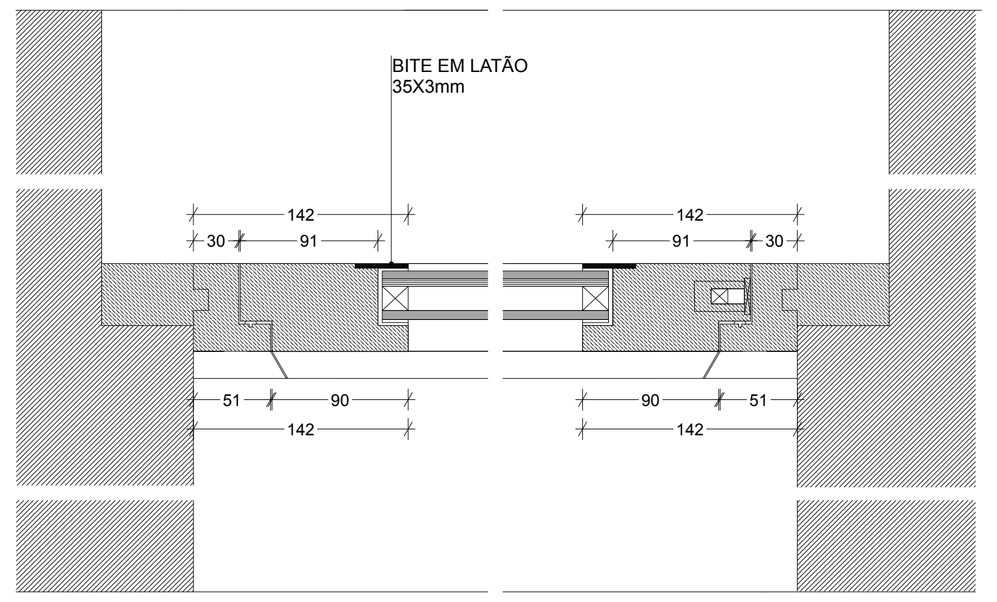
BITE EM LATÃO
35X3mm
142
142

CORTE HORIZONTAL - VARIANTE
CX13, CX14, CX15, CX16, CX20, CX27, CX28, CX39, CX47, CX48, CX49, CX50, CX51, CX52

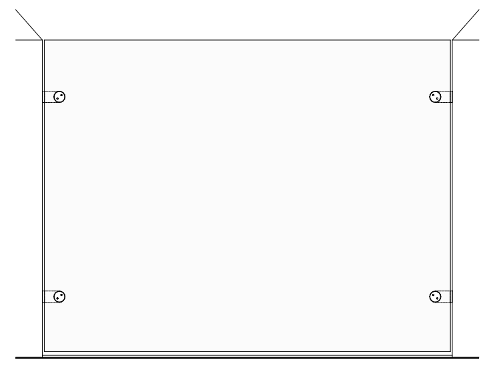

ALÇADO - ESCALA 1:20

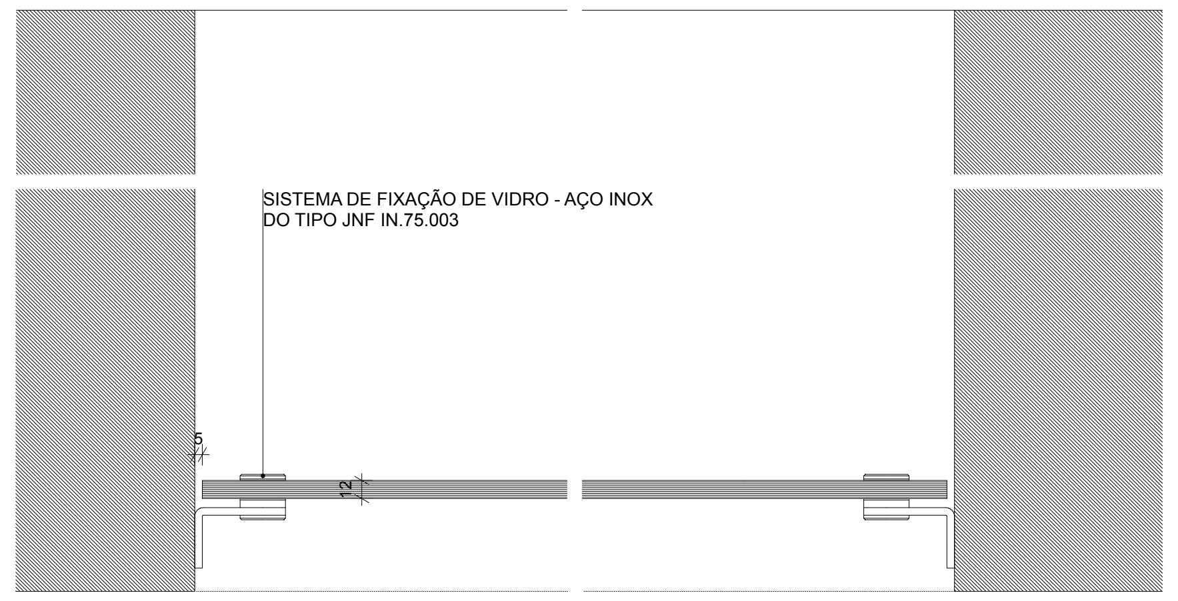
SISTEMA DE FIXAÇÃO DE VIDRO - AÇO INOX
DO TIPO JNF IN.75.003

CORTE HORIZONTAL
CX21

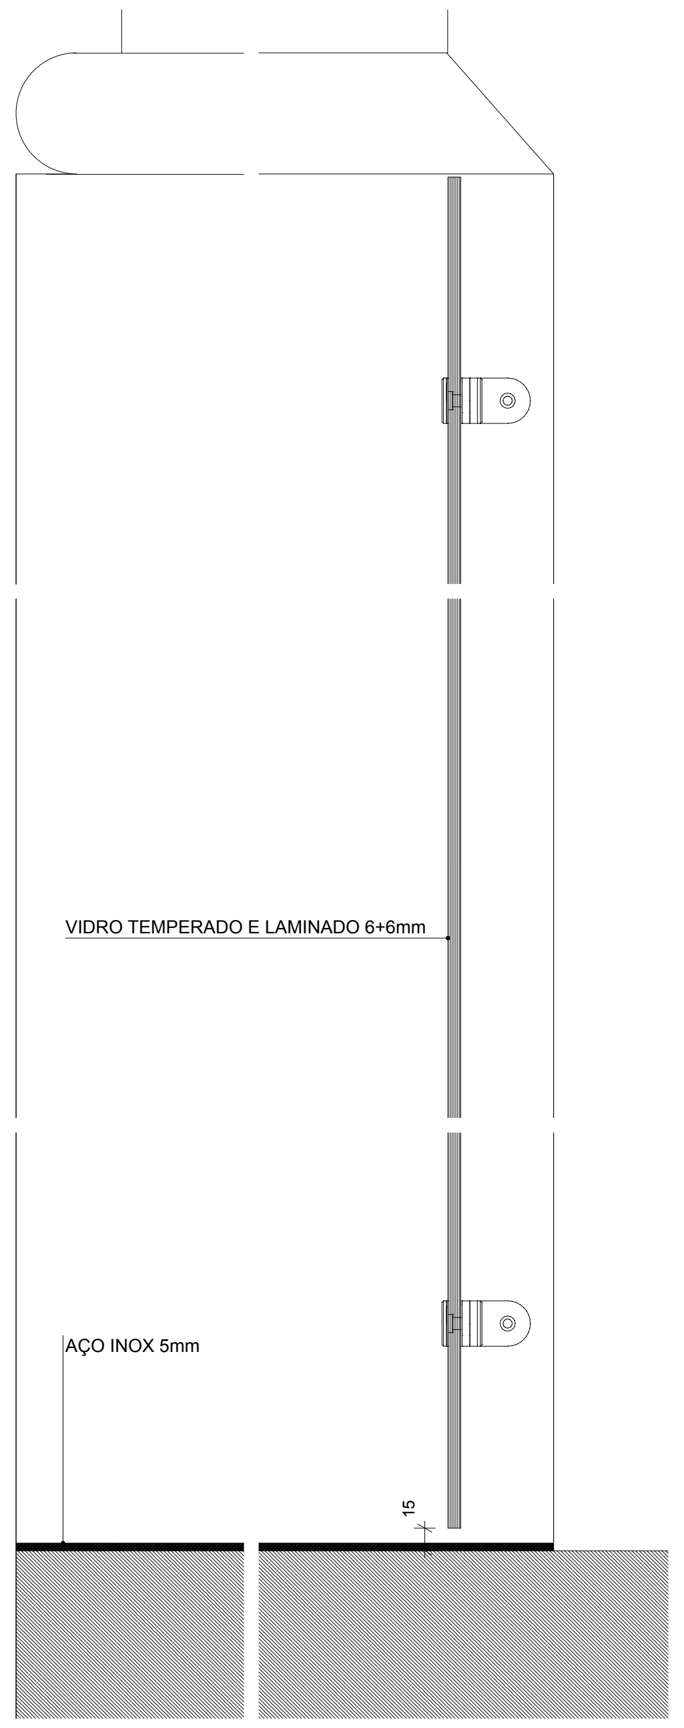
VIDRO TEMPERADO E LAMINADO 6+6mm
AÇO INOX 5mm

CORTE VERTICAL
CX21

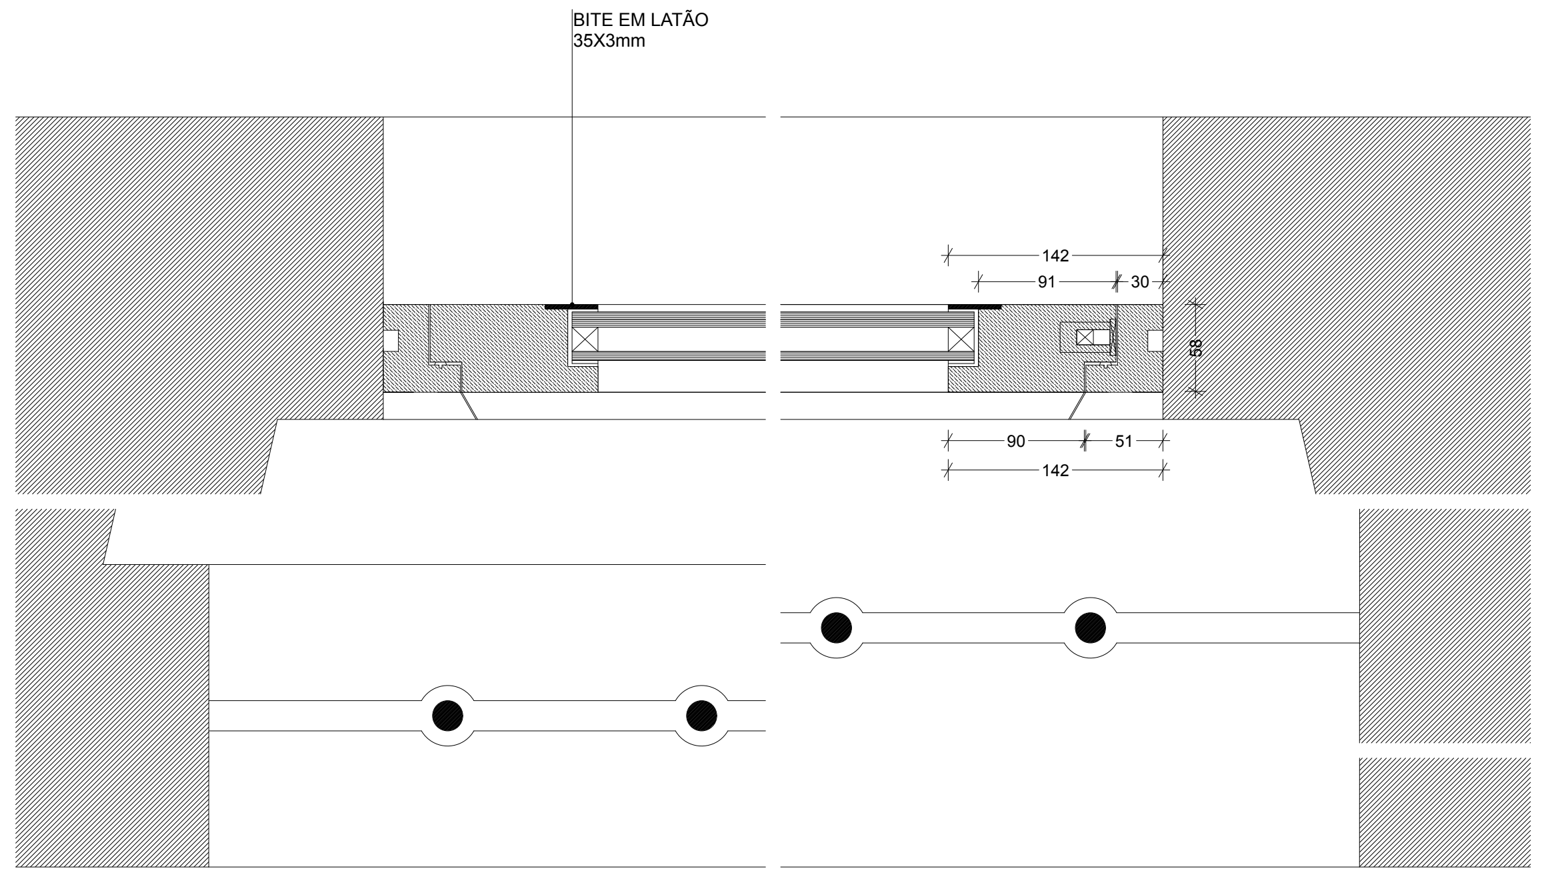
BITE EM LATÃO
35X3mm
142
142
58

CORTE HORIZONTAL
CX1, CX2

CORTE HORIZONTAL
CX6

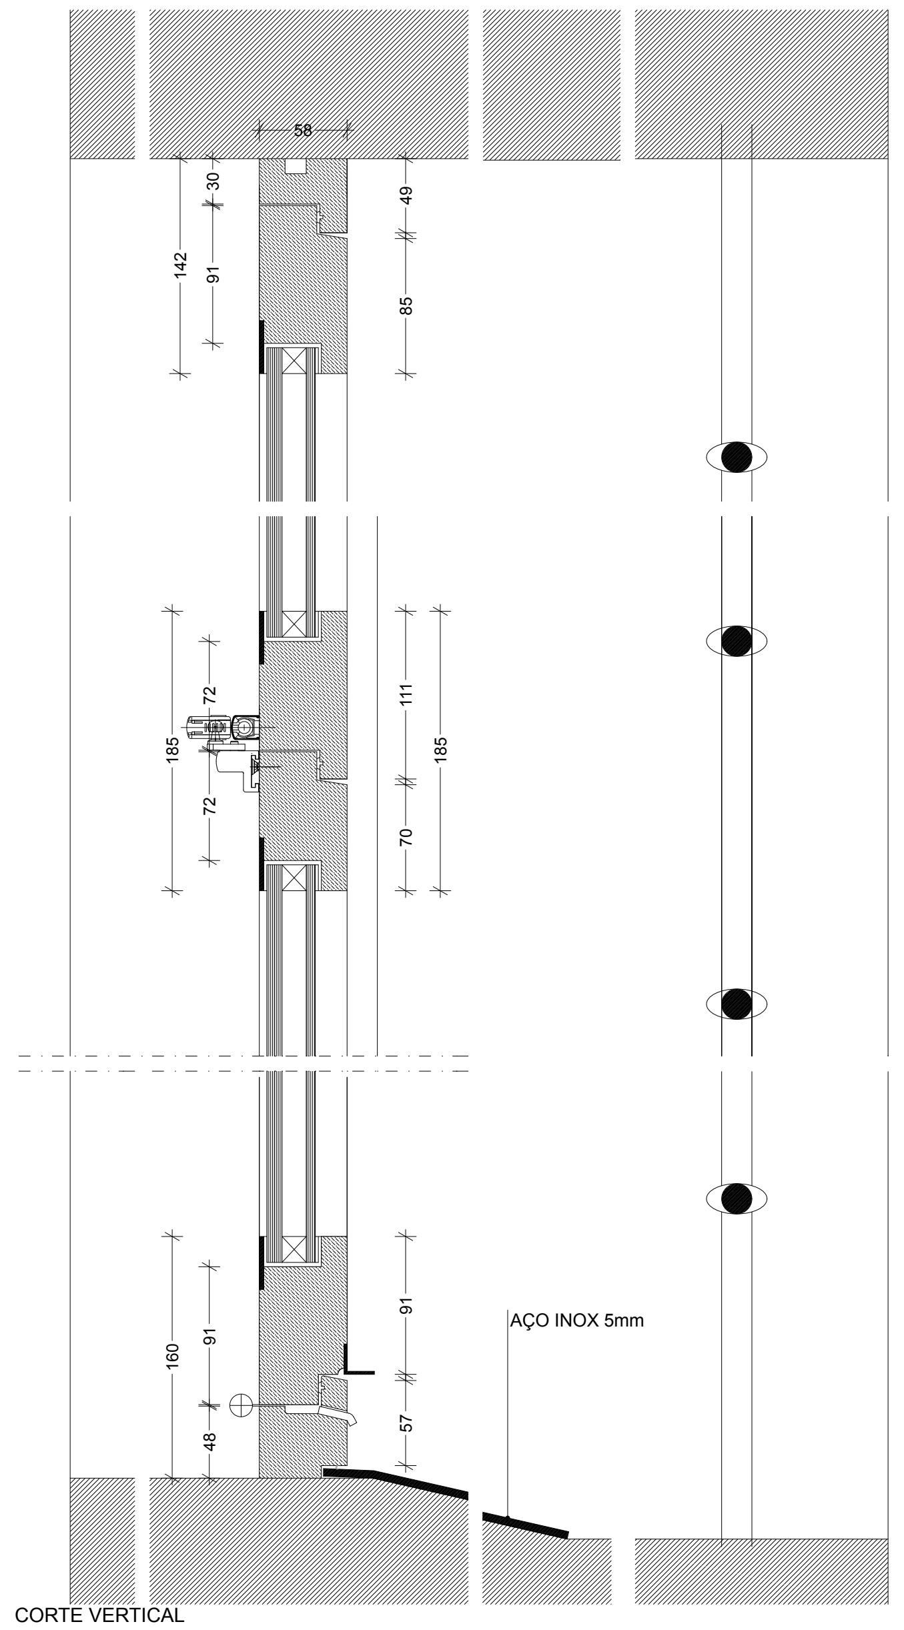
58
AÇO INOX 5mm

CORTE VERTICAL
CX1, CX2

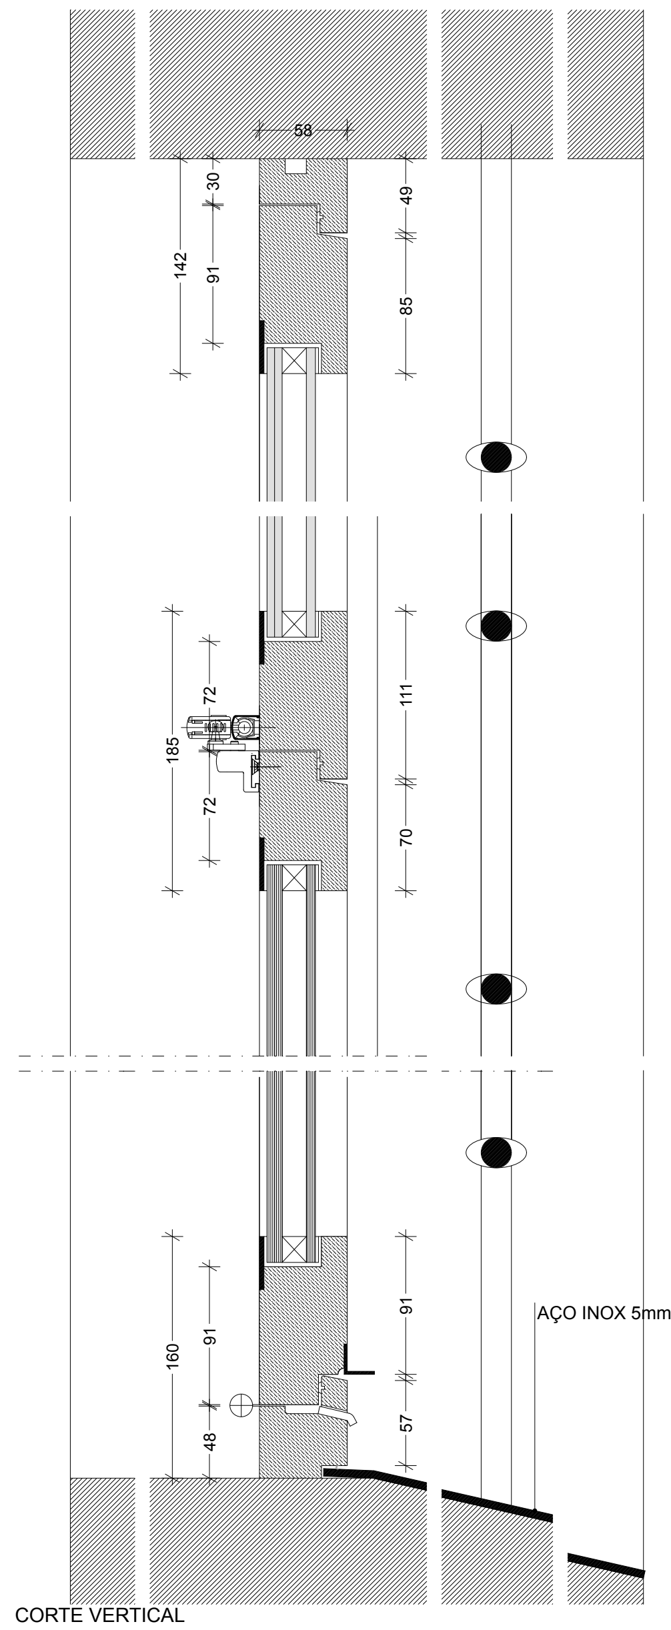
58
AÇO INOX 5mm

CORTE VERTICAL
CX6

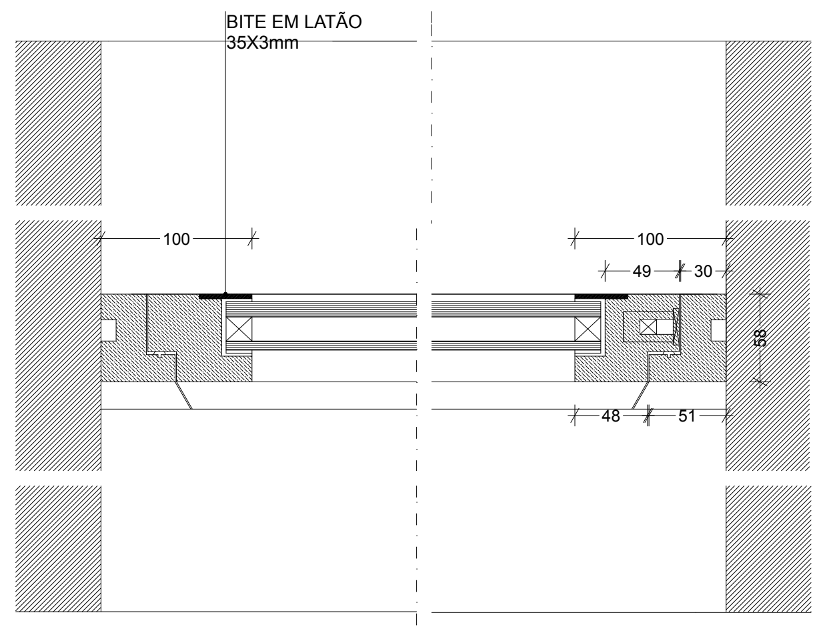
BITE EM LATÃO
35X3mm
100
100
58

CORTE HORIZONTAL
CX4, CX5, CX10, CX11, CX12, CX17, CX18, CX19, CX67

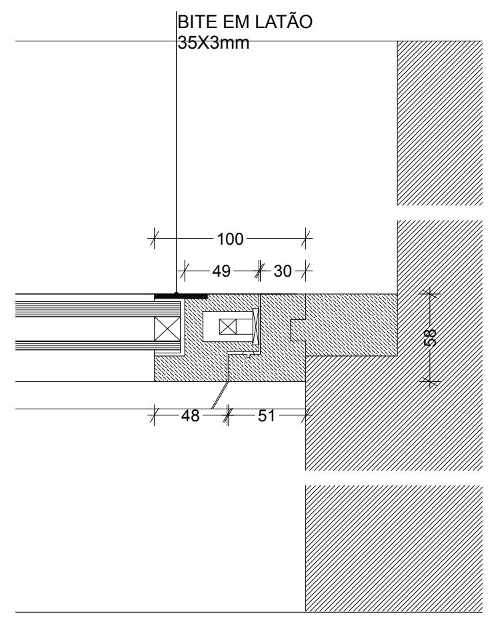
BITE EM LATÃO
35X3mm
100
58

CORTE HORIZONTAL - VARIANTE
CX4, CX5, CX10, CX11, CX12, CX17, CX18, CX19, CX67

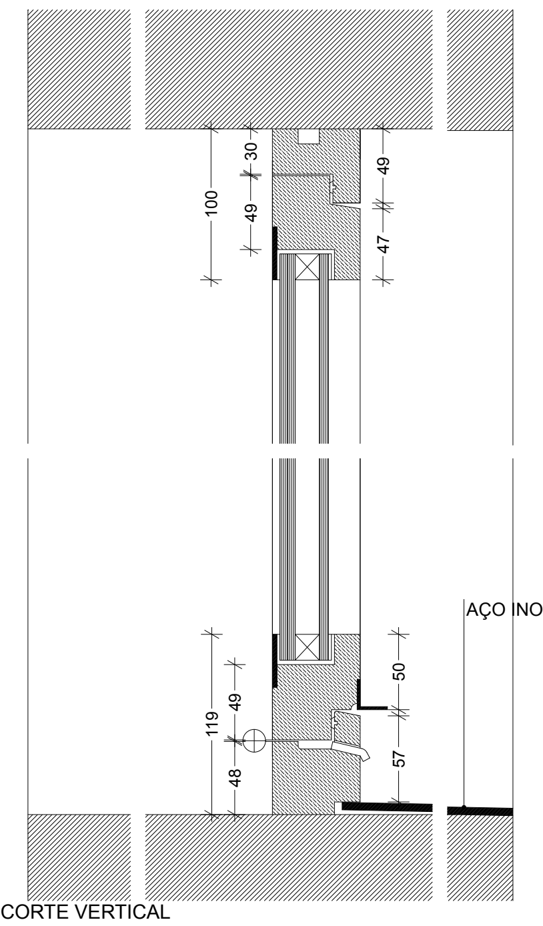
AÇO INOX 5mm

CORTE VERTICAL
CX4, CX5, CX10, CX11, CX12, CX17, CX18, CX19, CX67

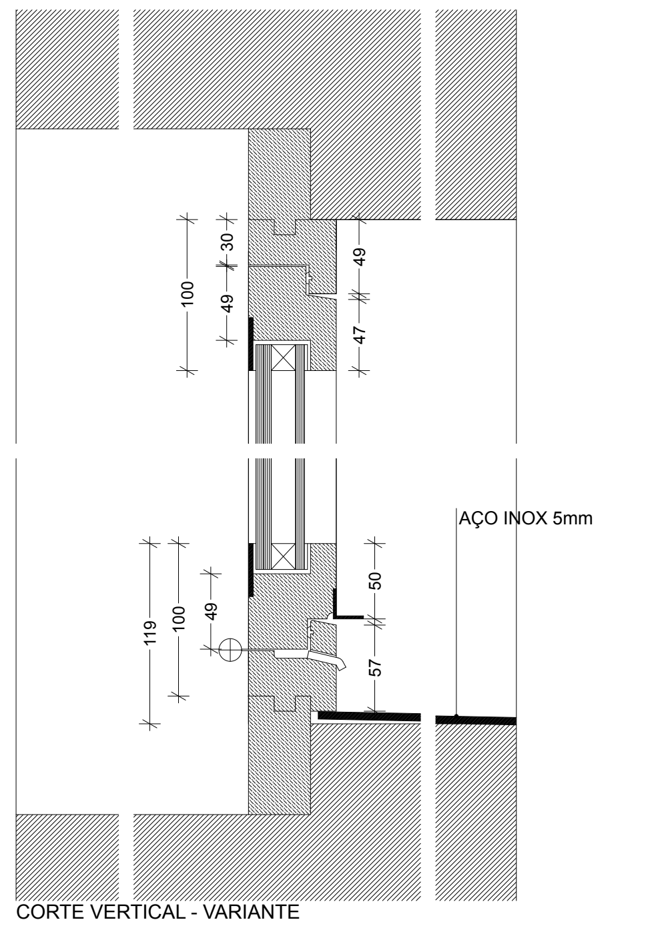
AÇO INOX 5mm

CORTE VERTICAL - VARIANTE
CX4, CX5, CX10, CX11, CX12, CX17, CX18, CX19, CX67

NOTA: COTAS E ESTEREOTOMIAS SERÃO CONFIRMADAS E DEFINIDAS EM OBRA

0.10 COTAS DO PROJECTO PRONTO   0.00 COTAS DO PROJECTO PRONTO   0.00 COTAS DO PROJECTO TOSCO   0.00 COTAS DO PROJECTO PRONTO   0.00 COTAS DO PROJECTO TOSCO

▨ ALVENARIA EXISTENTE ▨ BETÃO ▨ TIJOLO MACIÇO ▨ TIJOLO VAZADO ▨ BRITA ▨ TOUT-VENANT ▨ AREIA ▨ ENCHIMENTO ▨ BETONILHA ▨ MADEIRA ▨ CONTRAPLACADO / MDF ▨ PEDRA ▨ AUTONIVELANTE / VINILICO ■ FERRO/AÇO INOX/LATÃO ▨ CERÂMICO ▨ REBOCO / GESSO ▨ PLACAS DE GESSO CARTONADO ▨ ISOLAMENTO TÉRMICO ▨ LÃ MINERAL ▨ VIDRO

FÁBRICA DA IGREJA PAROQUIAL - FÁBRICA DE S. PEDRO

RECUPERAÇÃO / REQUALIFICAÇÃO - IGREJA E CONVENTO DE S. FRANCISCO - ÉVORA

ADALBERTO DIAS
ARQUITECTO LDA.

gepectrofa
Gabinete de Estudos e Projectos de Engenharia Civil da Trofa, Lda.
Engenharia e Arquitectura

PROJECTO DE EXECUÇÃO - ARQUITECTURA	ESC. 1:20 1:5	SETEMBRO 2012
PORMENORES - ESQUADRIAS EXTERIORES: CX1, CX2, CX3, CX4, CX5, CX6, CX9, CX10, CX11, CX12, CX13, CX14, CX15, CX16, CX17, CX18, CX19, CX20, CX21, CX22, CX23, CX24, CX27, CX28, CX29, CX39, CX47, CX48, CX49, CX50, CX51, CX52, CX67	REVISÃO - 000	A-5.1

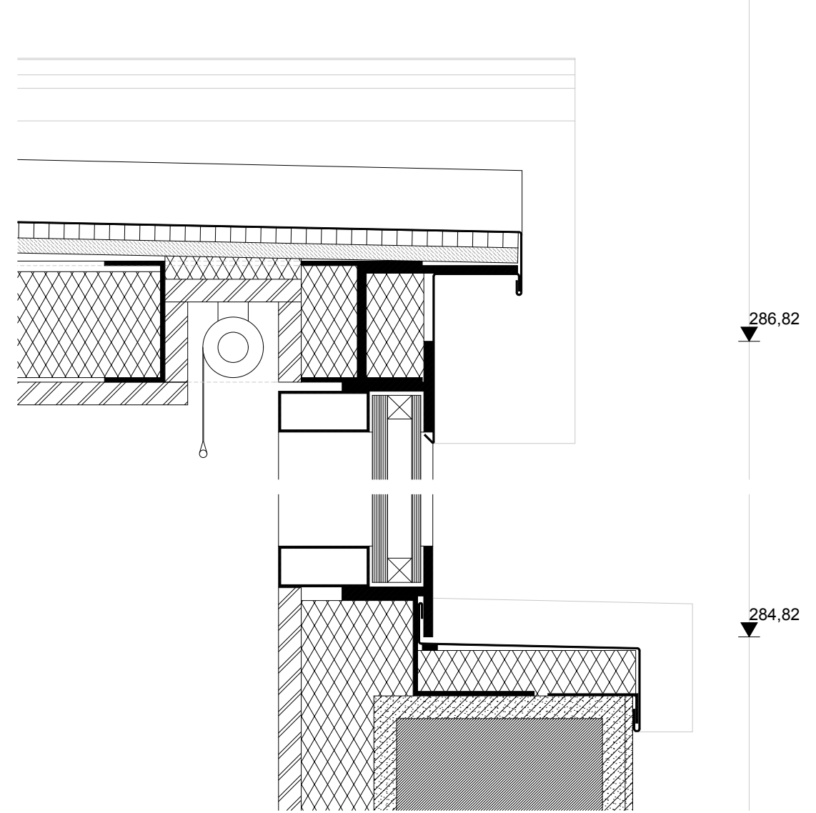
286,82
284,82

CORTE VERTICAL
CX62, CX63, CX64

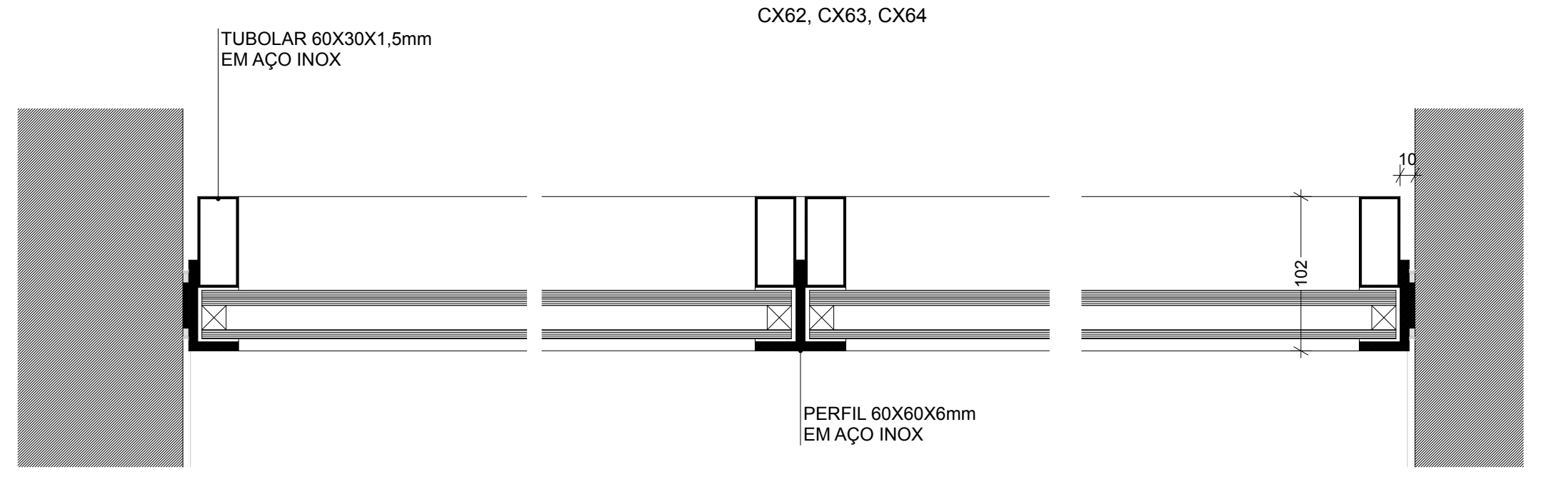
TUBOLAR 60X30X1,5mm
EM AÇO INOX
10
102
PERFIL 60X60X6mm
EM AÇO INOX

CORTE HORIZONTAL
CX63, CX64

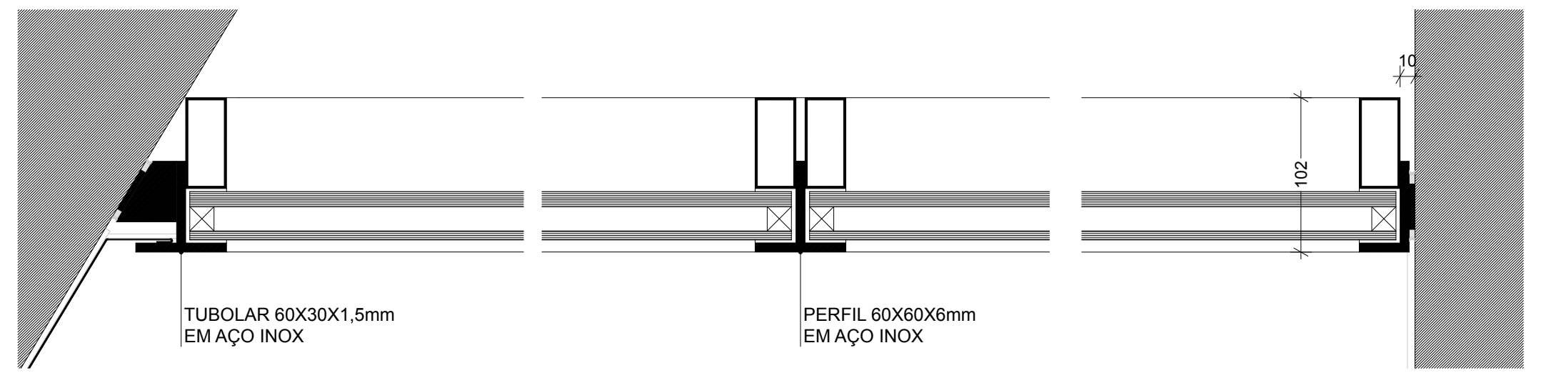
10
102
TUBOLAR 60X30X1,5mm
EM AÇO INOX
PERFIL 60X60X6mm
EM AÇO INOX

CORTE HORIZONTAL
CX62, CX64

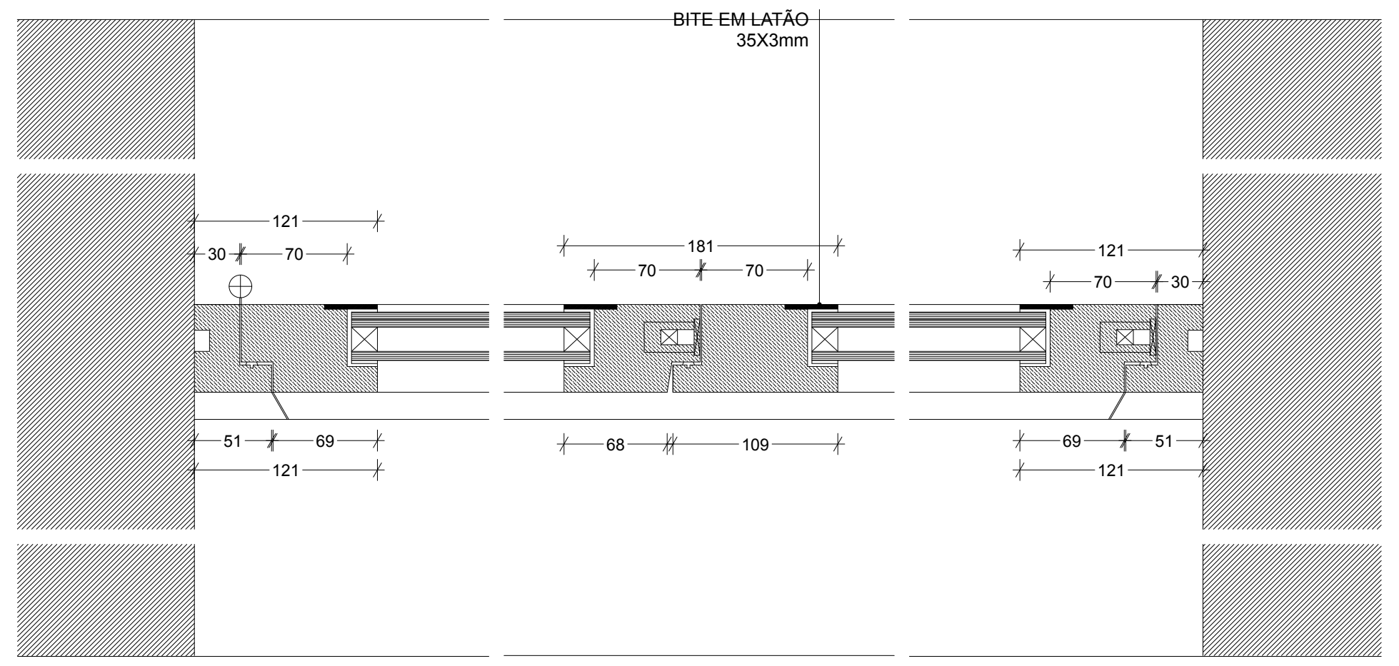
BITE EM LATÃO
35X3mm
121
30
70
181
51
69
68
109

CORTE HORIZONTAL
CX68

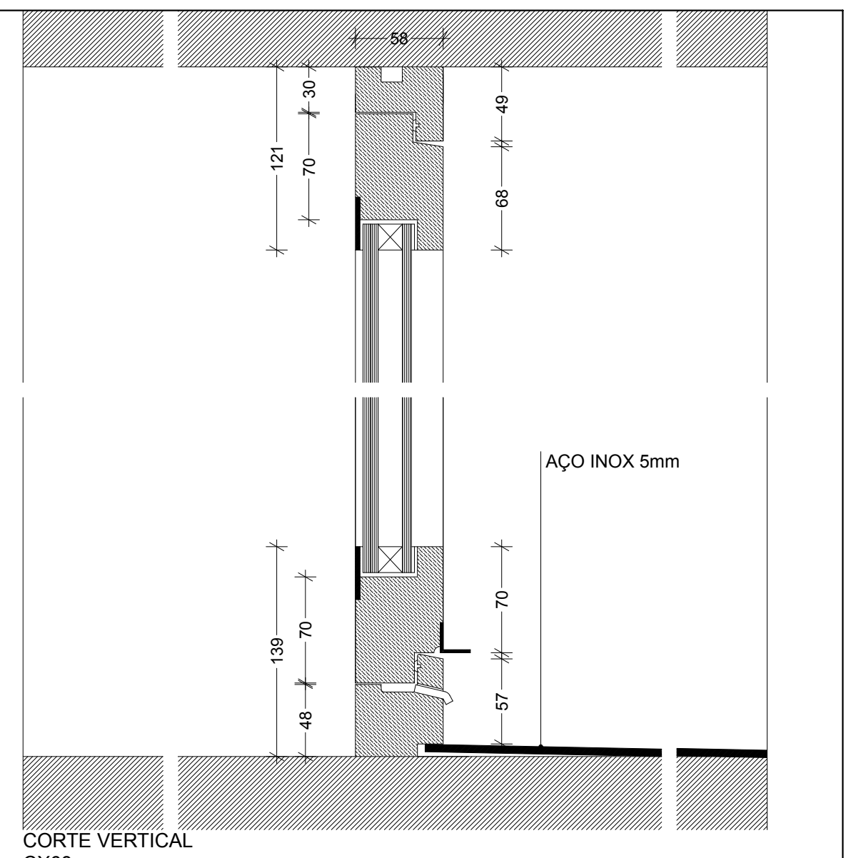
58
AÇO INOX 5mm

CORTE VERTICAL
CX68

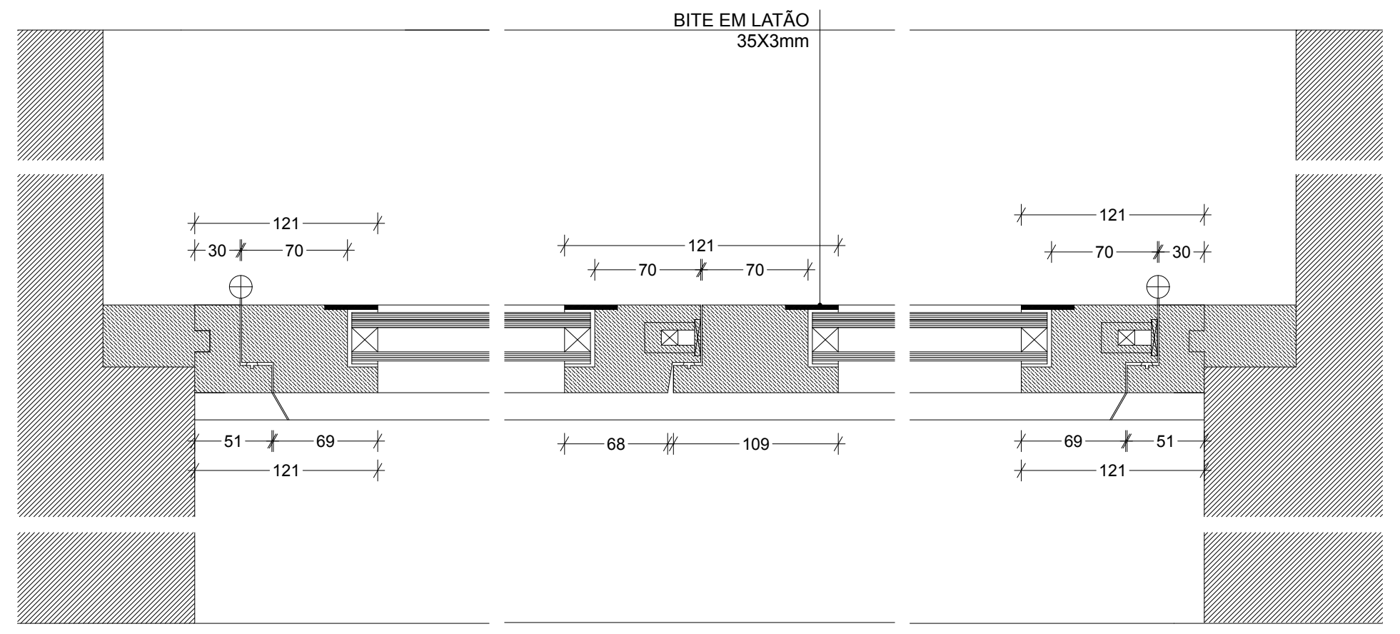
BITE EM LATÃO
35X3mm
121
30
70
51
69
68
109

CORTE HORIZONTAL
CX66

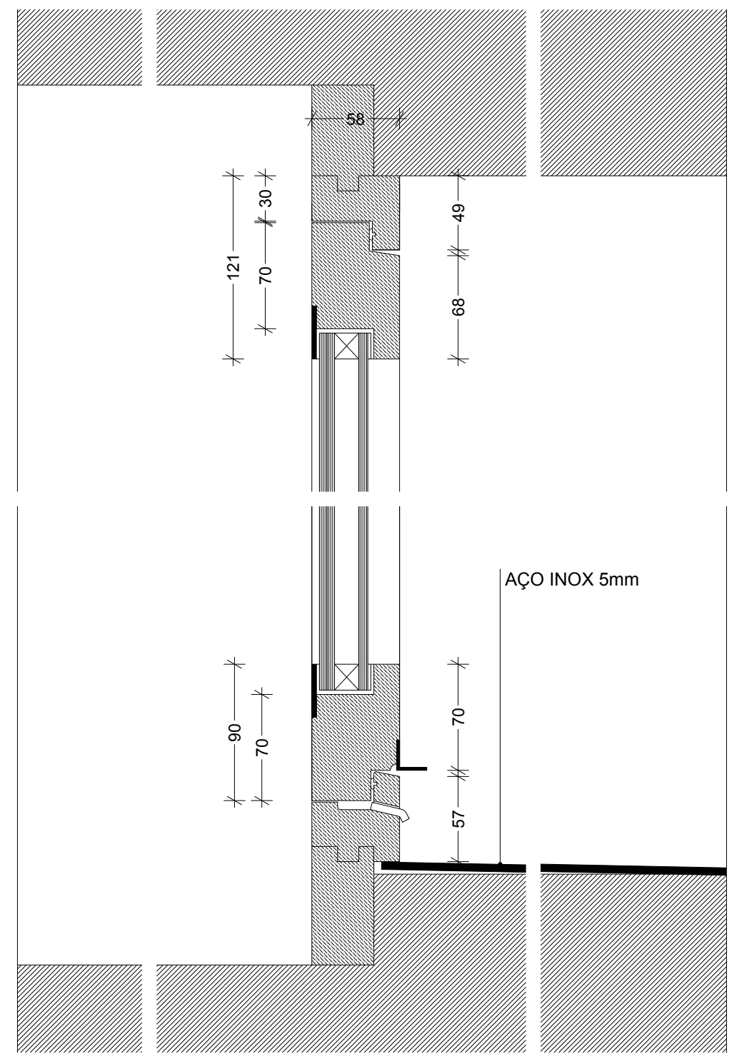
58
AÇO INOX 5mm

CORTE VERTICAL
CX68

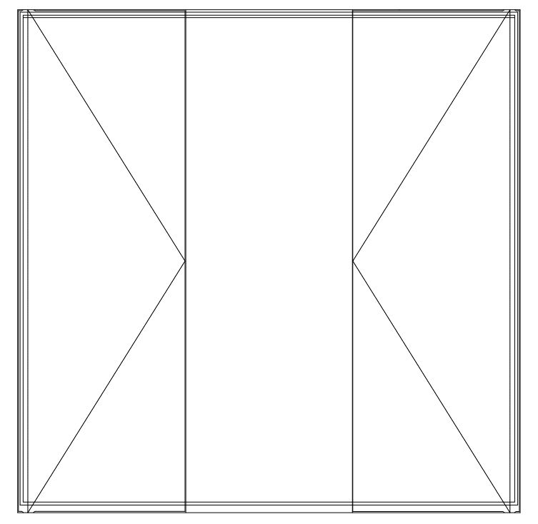

ALÇADO TIPO VT1, VT2, VT3, VT6, VT7, VT8 - ESCALA 1:50

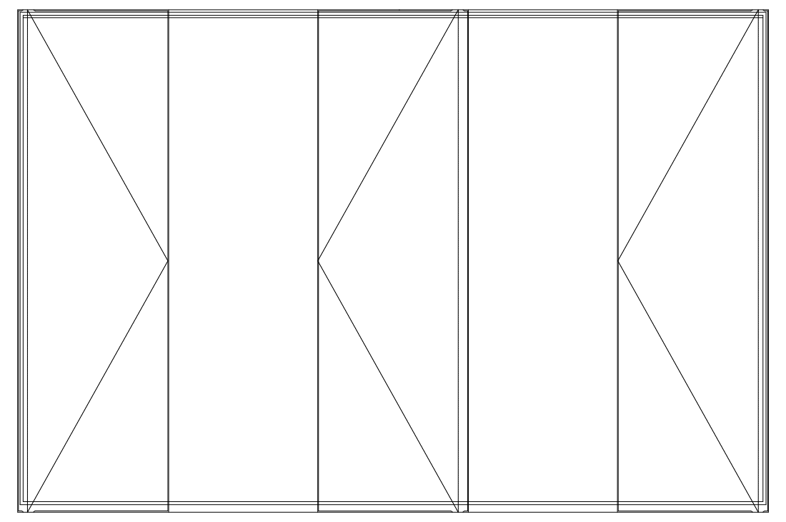

ALÇADO TIPO VT4, VT5 - ESCALA 1:50

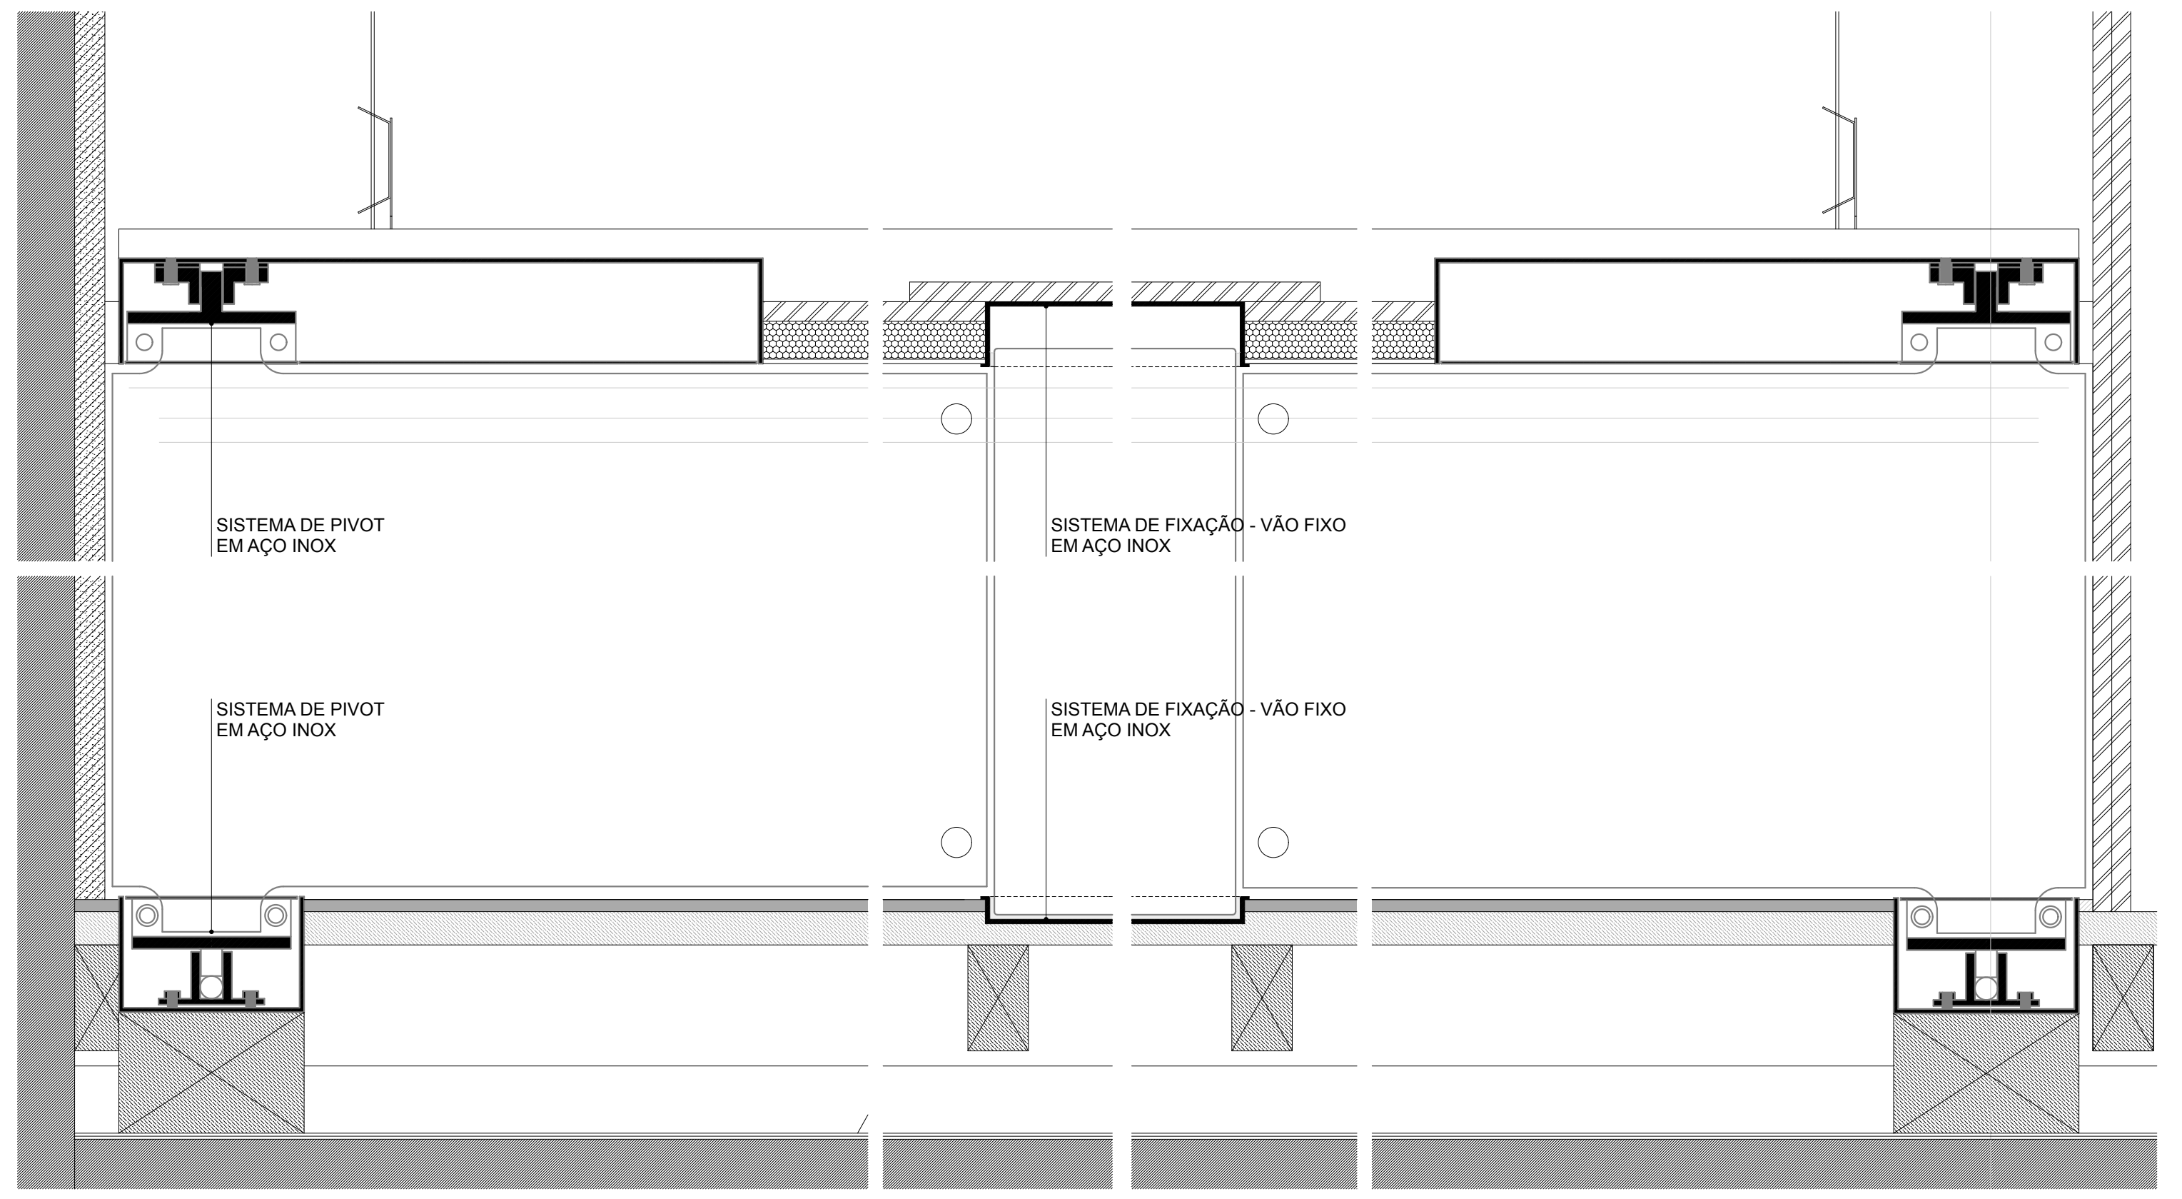
SISTEMA DE PIVOT
EM AÇO INOX
SISTEMA DE FIXAÇÃO - VÃO FIXO
EM AÇO INOX

CORTE VERTICAL CV3

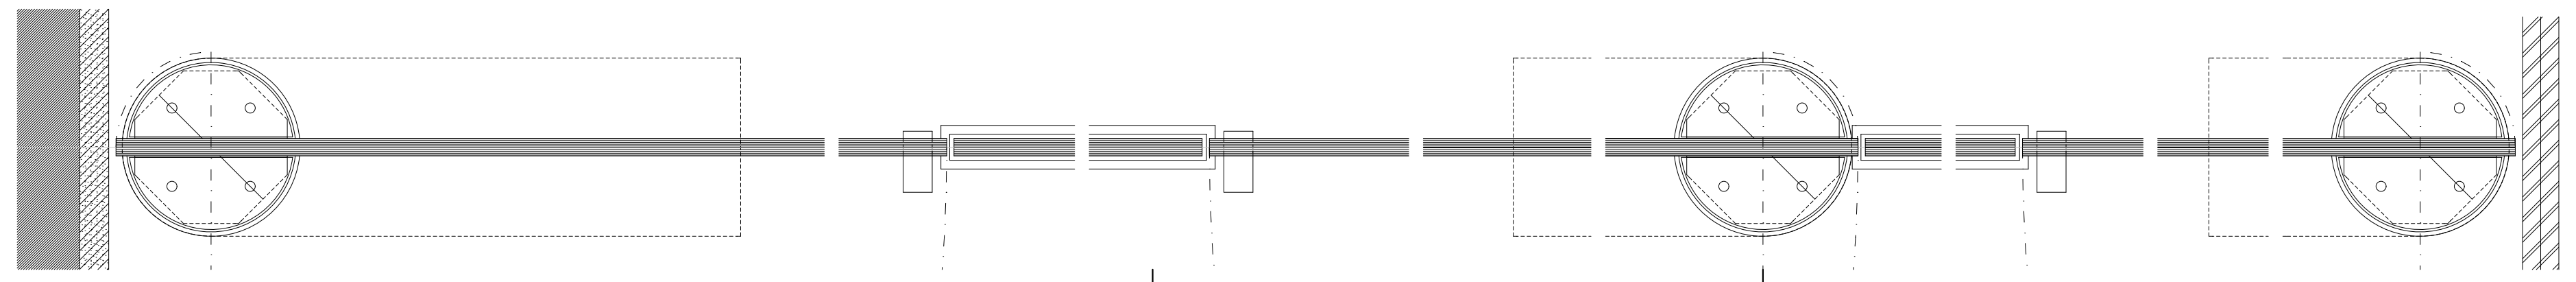

CORTE HORIZONTAL
VT4, VT5

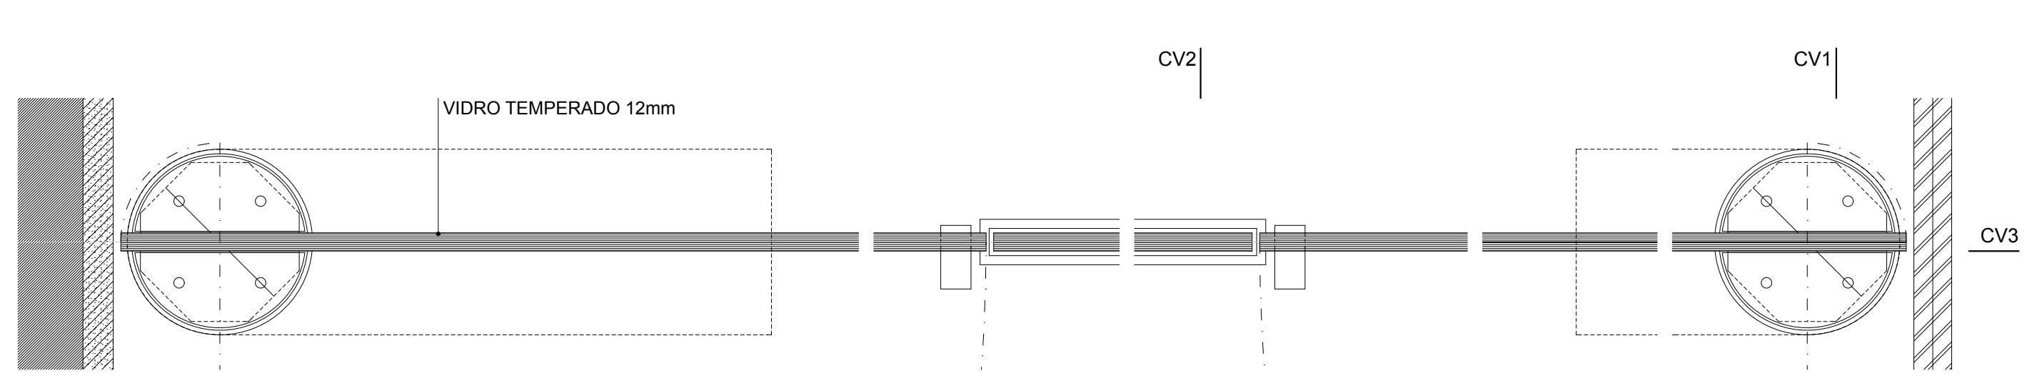
CV2
CV1
VIDRO TEMPERADO 12mm
CV3

CORTE HORIZONTAL
VT1, VT2, VT3, VT6, VT7, VT8

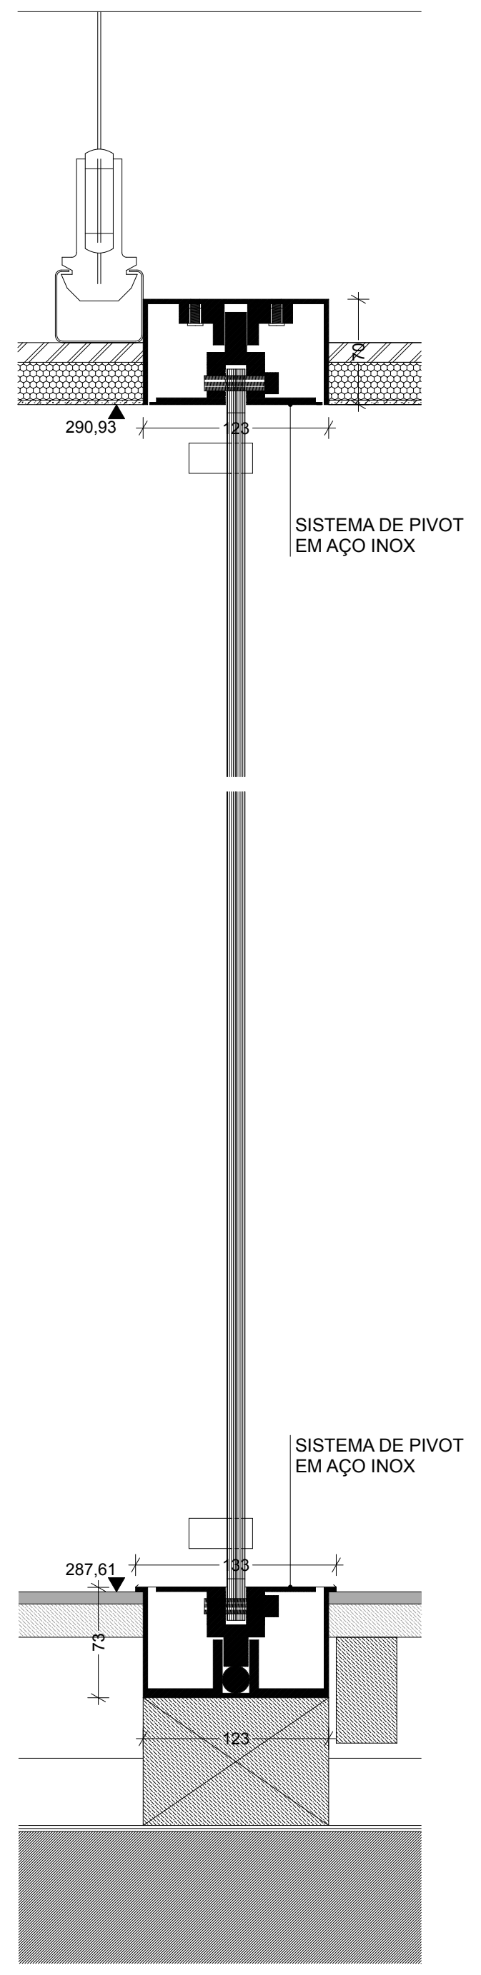
290,93
123
70
SISTEMA DE PIVOT
EM AÇO INOX
287,61
133
73

CORTE VERTICAL CV1
VT1, VT2, VT3, VT4, VT5, VT6, VT7, VT8

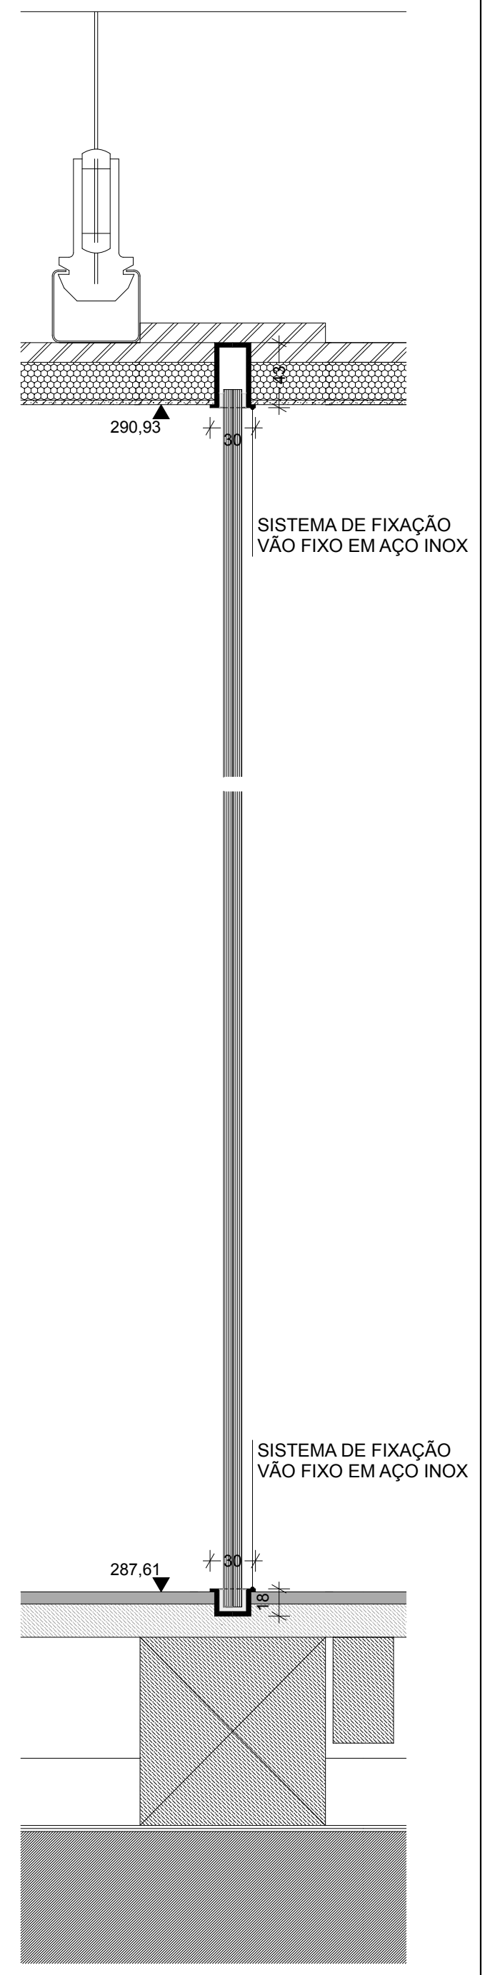
290,93
30
SISTEMA DE FIXAÇÃO
VÃO FIXO EM AÇO INOX
287,61

CORTE VERTICAL CV2
VT1, VT2, VT3, VT4, VT5, VT6, VT7, VT8

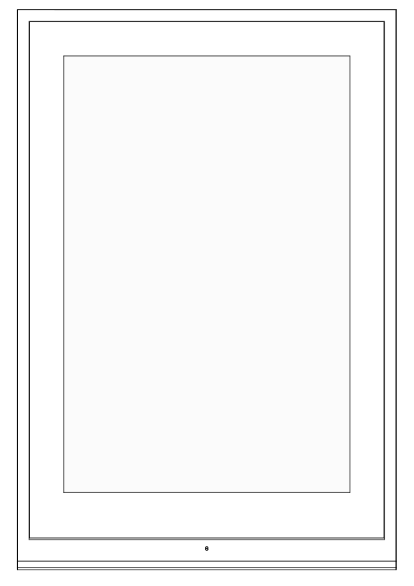

ALÇADO - CX30, CX31, CX33, CX34,
CX35, CX36
ESCALA 1:20

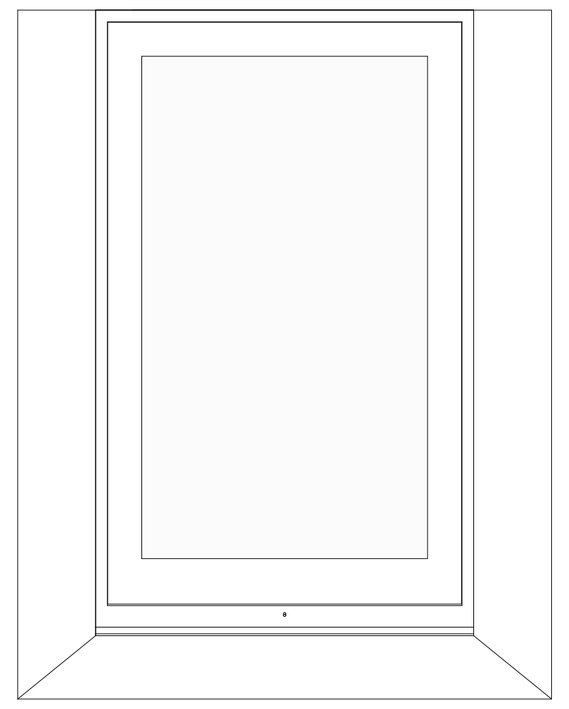

ALÇADO - CX32
ESCALA 1:20

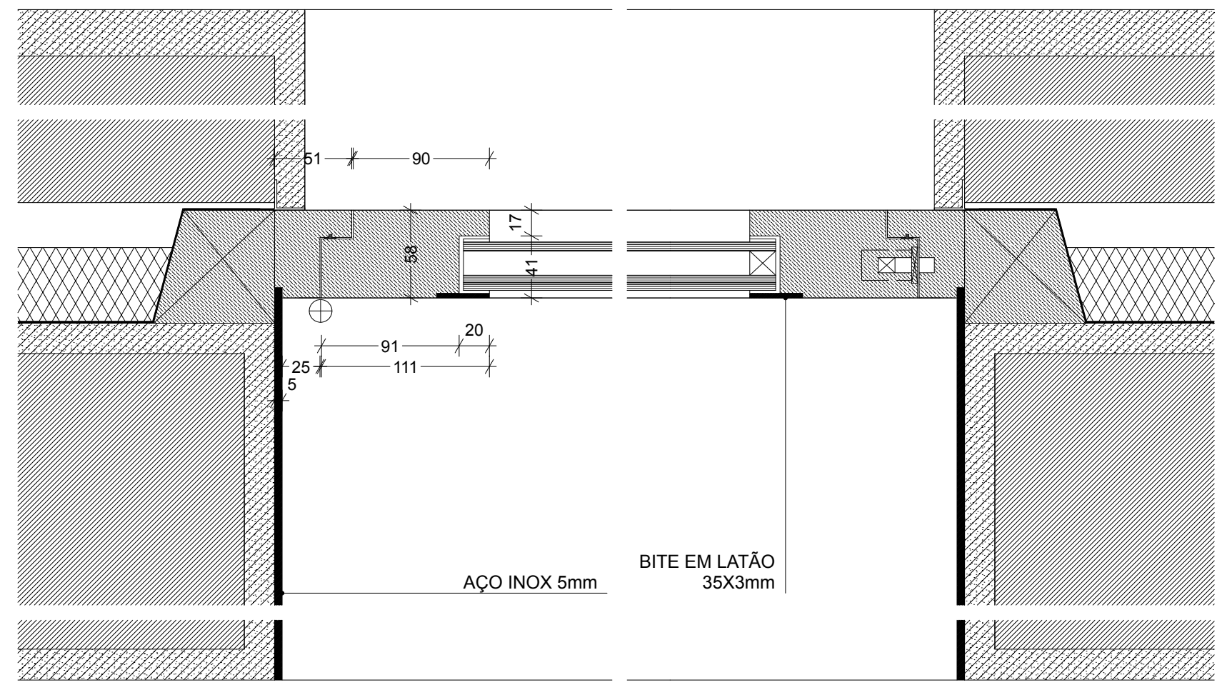
AÇO INOX 5mm
BITE EM LATÃO
35X3mm

CORTE HORIZONTAL
CX30, CX31, CX33, CX34, CX35, CX36

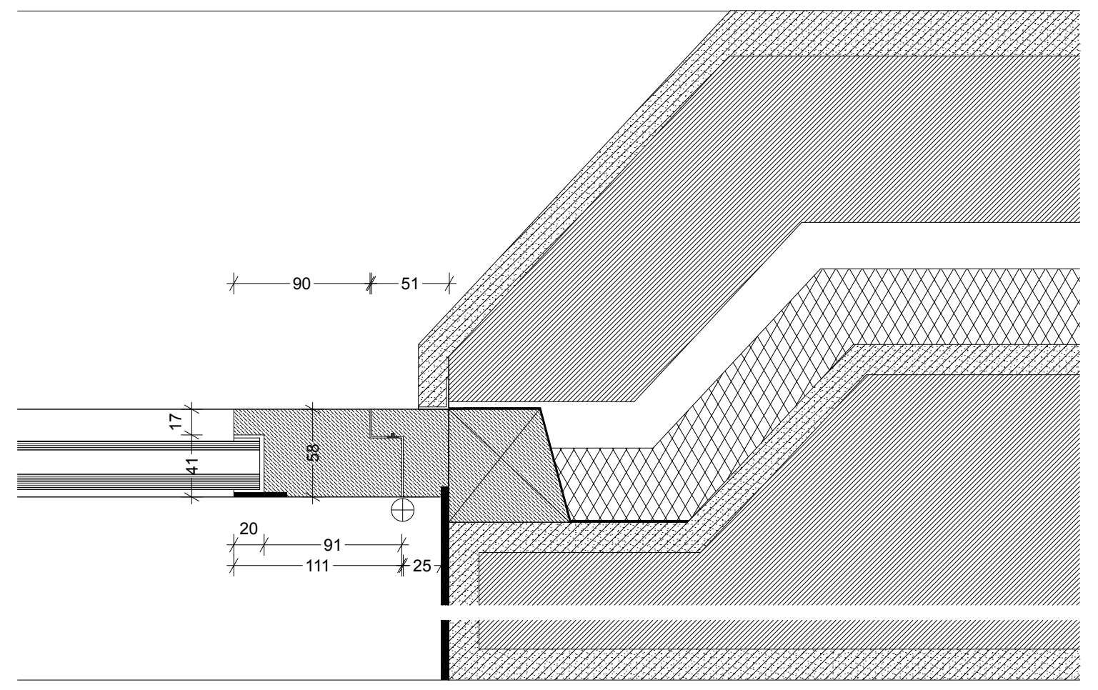

CORTE HORIZONTAL
CX32

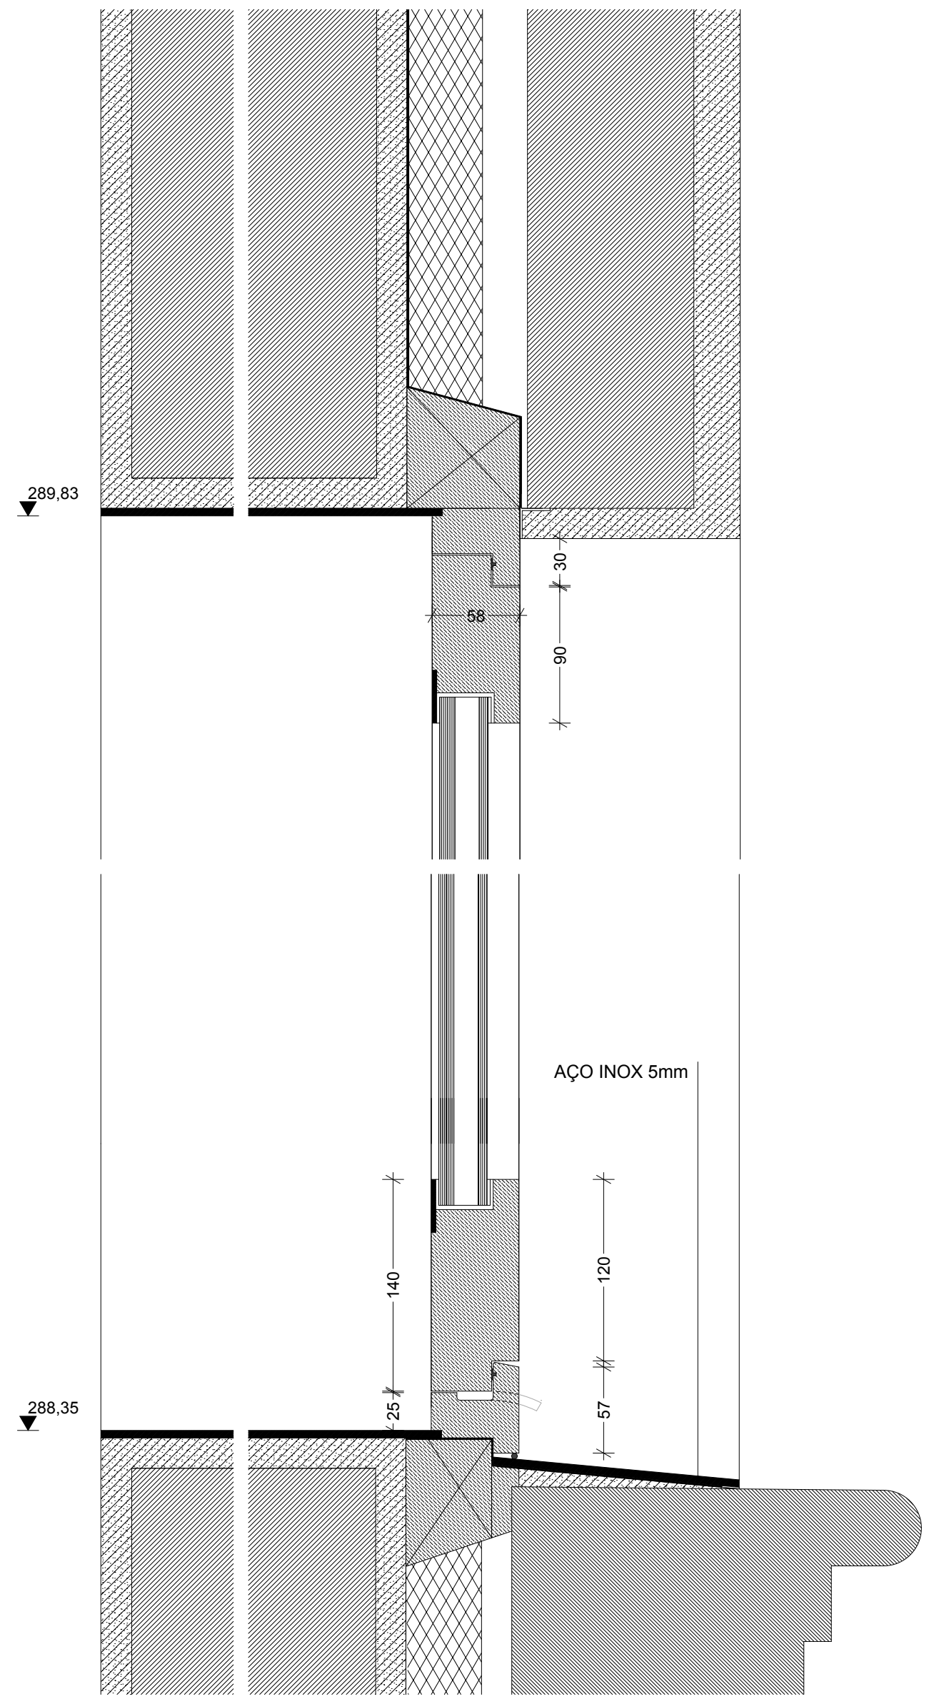
289,83
288,35
AÇO INOX 5mm

CORTE VERTICAL
CX30, CX31, CX33

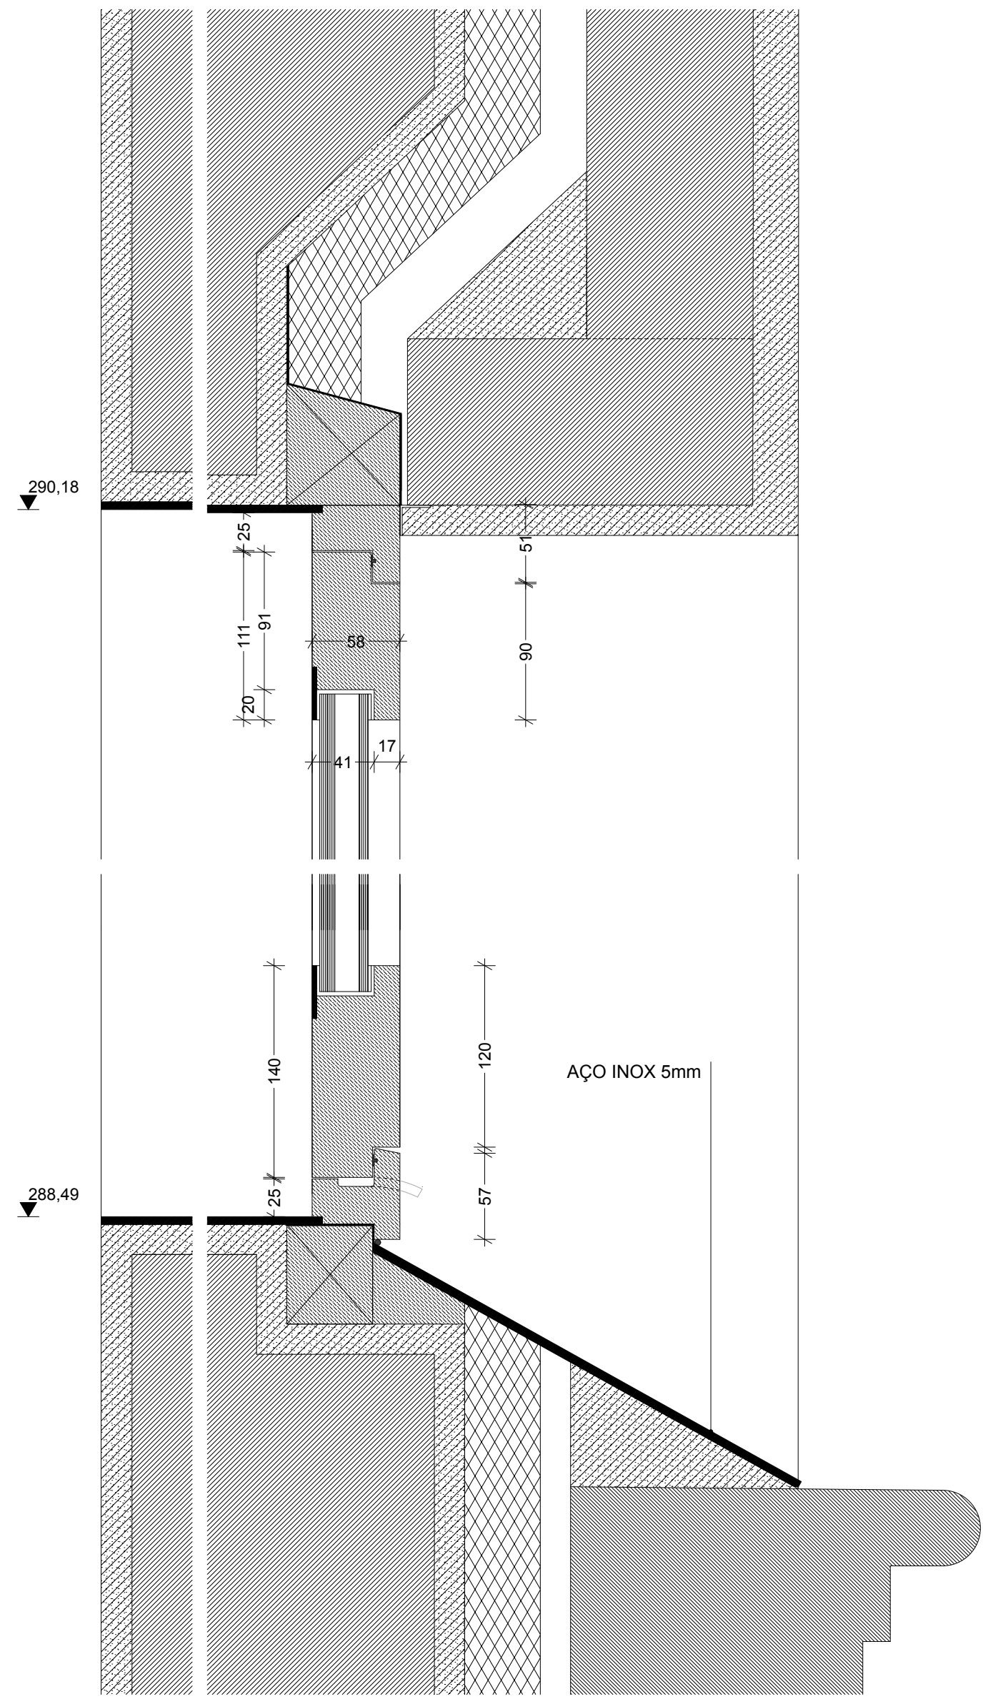
290,18
288,49
AÇO INOX 5mm

CORTE VERTICAL
CX32

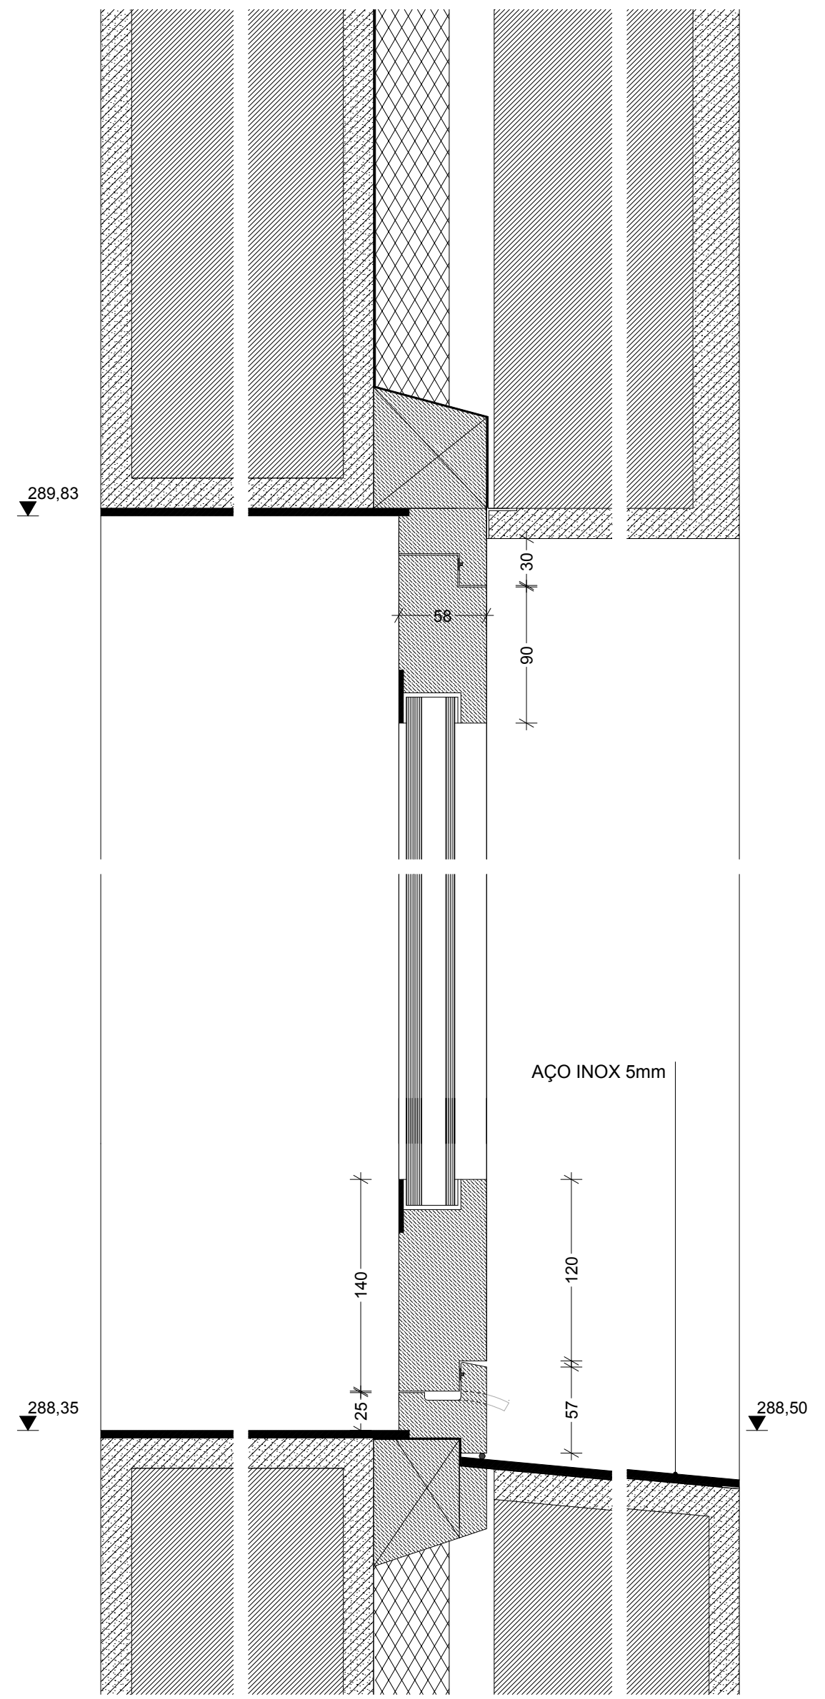
289,83
288,35
288,50
AÇO INOX 5mm

CORTE VERTICAL
CX34, CX35, CX36

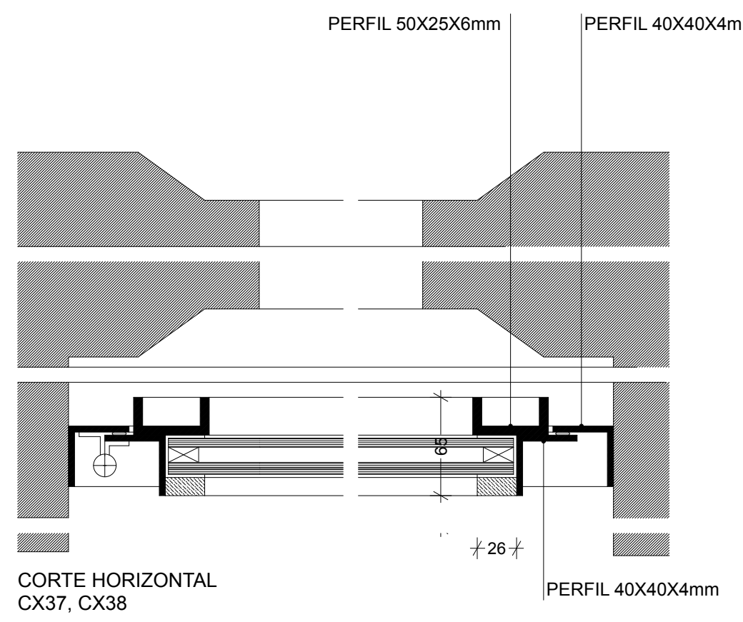
PERFIL 50X25X6mm
PERFIL 40X40X4mm
65
26
PERFIL 40X40X4mm

CORTE HORIZONTAL
CX37, CX38

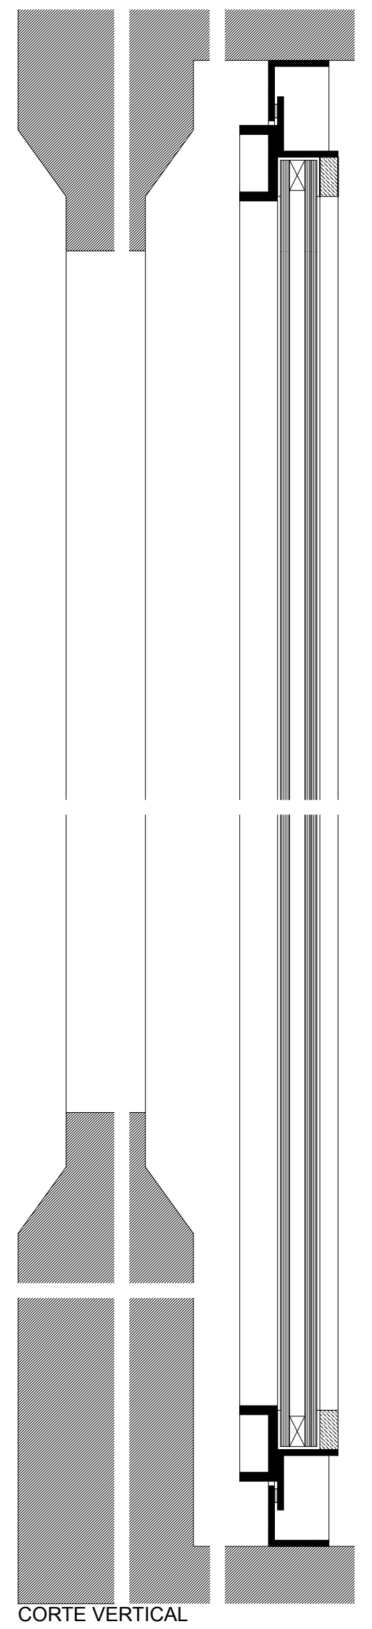

CORTE VERTICAL
CX37, CX38

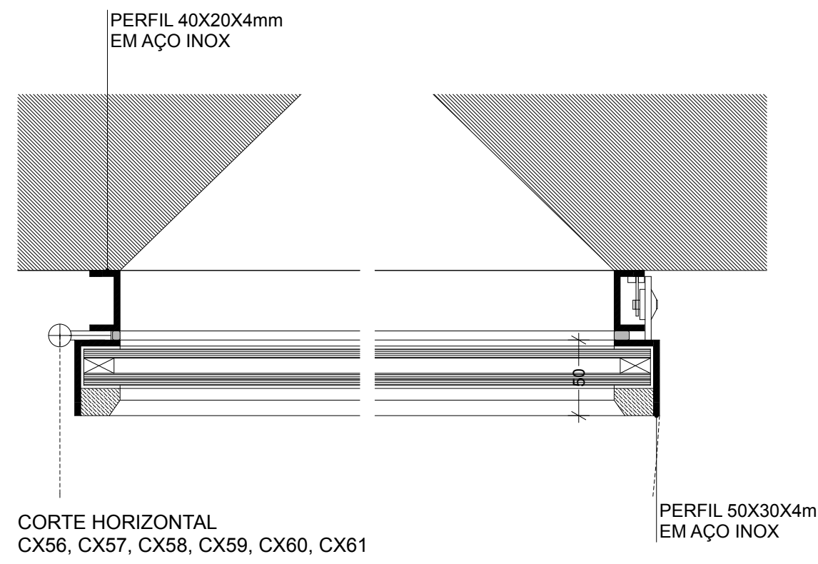
PERFIL 40X20X4mm
EM AÇO INOX
50
PERFIL 50X30X4mm
EM AÇO INOX

CORTE HORIZONTAL
CX56, CX57, CX58, CX59, CX60, CX61

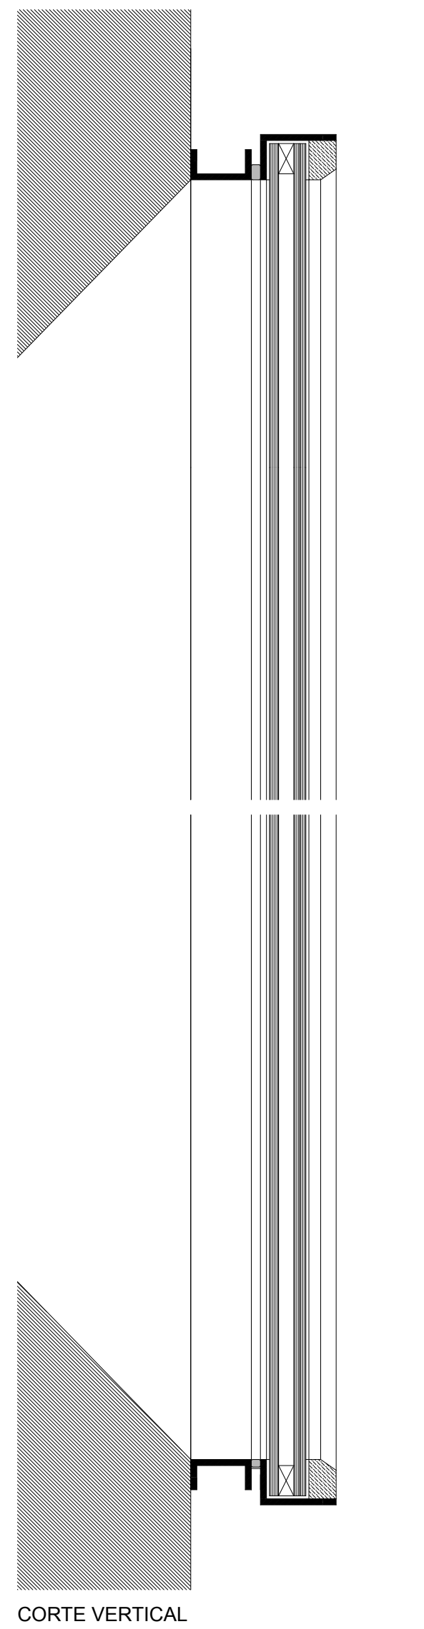

CORTE VERTICAL
CX56, CX57, CX58, CX59, CX60, CX61

NOTA: COTAS E ESTEREOTOMIAS SERÃO CONFIRMADAS E DEFINIDAS EM OBRA

0,10 COTAS DO PROJECTO PRONTO　0.00 COTAS DO PROJECTO PRONTO　0.00 COTAS DO PROJECTO TOSCO　▼0.00 COTAS DO PROJECTO PRONTO　▽0.00 COTAS DO PROJECTO TOSCO

▨ ALVENARIA EXISTENTE　■ BETÃO　▨ TIJOLO MACIÇO　▨ TIJOLO VAZADO　○ BRITA　▨ TOUT-VENANT　▨ AREIA　▨ ENCHIMENTO　▨ BETONILHA　▨ MADEIRA　☐ CONTRAPLACADO / MDF　▨ PEDRA　☰ AUTONIVELANTE / VINILICO　■ FERRO/AÇO INOX/LATÃO　▨ CERÂMICO　▨ REBOCO / GESSO　▨ PLACAS DE GESSO CARTONADO　▨ ISOLAMENTO TÉRMICO　▨ LÃ MINERAL　☰ VIDRO

FÁBRICA DA IGREJA PAROQUIAL - FÁBRICA DE S. PEDRO

RECUPERAÇÃO / REQUALIFICAÇÃO - IGREJA E CONVENTO DE S. FRANCISCO - ÉVORA

ADALBERTO DIAS
ARQUITECTO LDA.

gepectrofa
Gabinete de Estudos e Projectos
de Engenharia Civil da Trofa, Lda.
Engenharia e Arquitectura

PROJECTO DE EXECUÇÃO - ARQUITECTURA	ESC. 1:50 1:20 1:5	SETEMBRO 2012
PORMENORES - ESQUADRIAS: CX30, CX31, CX32, CX33, CX34, CX35, CX36, CX37, CX38, CX56, CX57, CX58, CX59, CX60, CX61, CX62, CX63, CX64, CX66, CX68, VT1, VT2, VT3, VT4, VT5, VT6, VT7, VT8	REVISÃO - 000	A-5.2

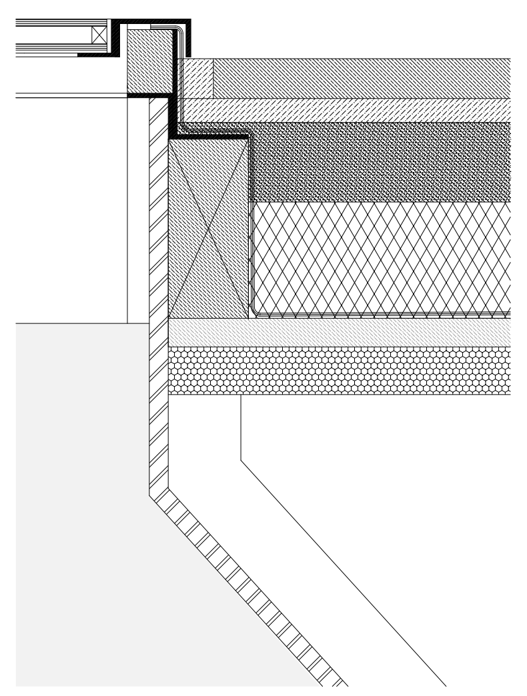
CORTE TRANSVERSAL
L3, L4, L11, L12, L12, L19, L20

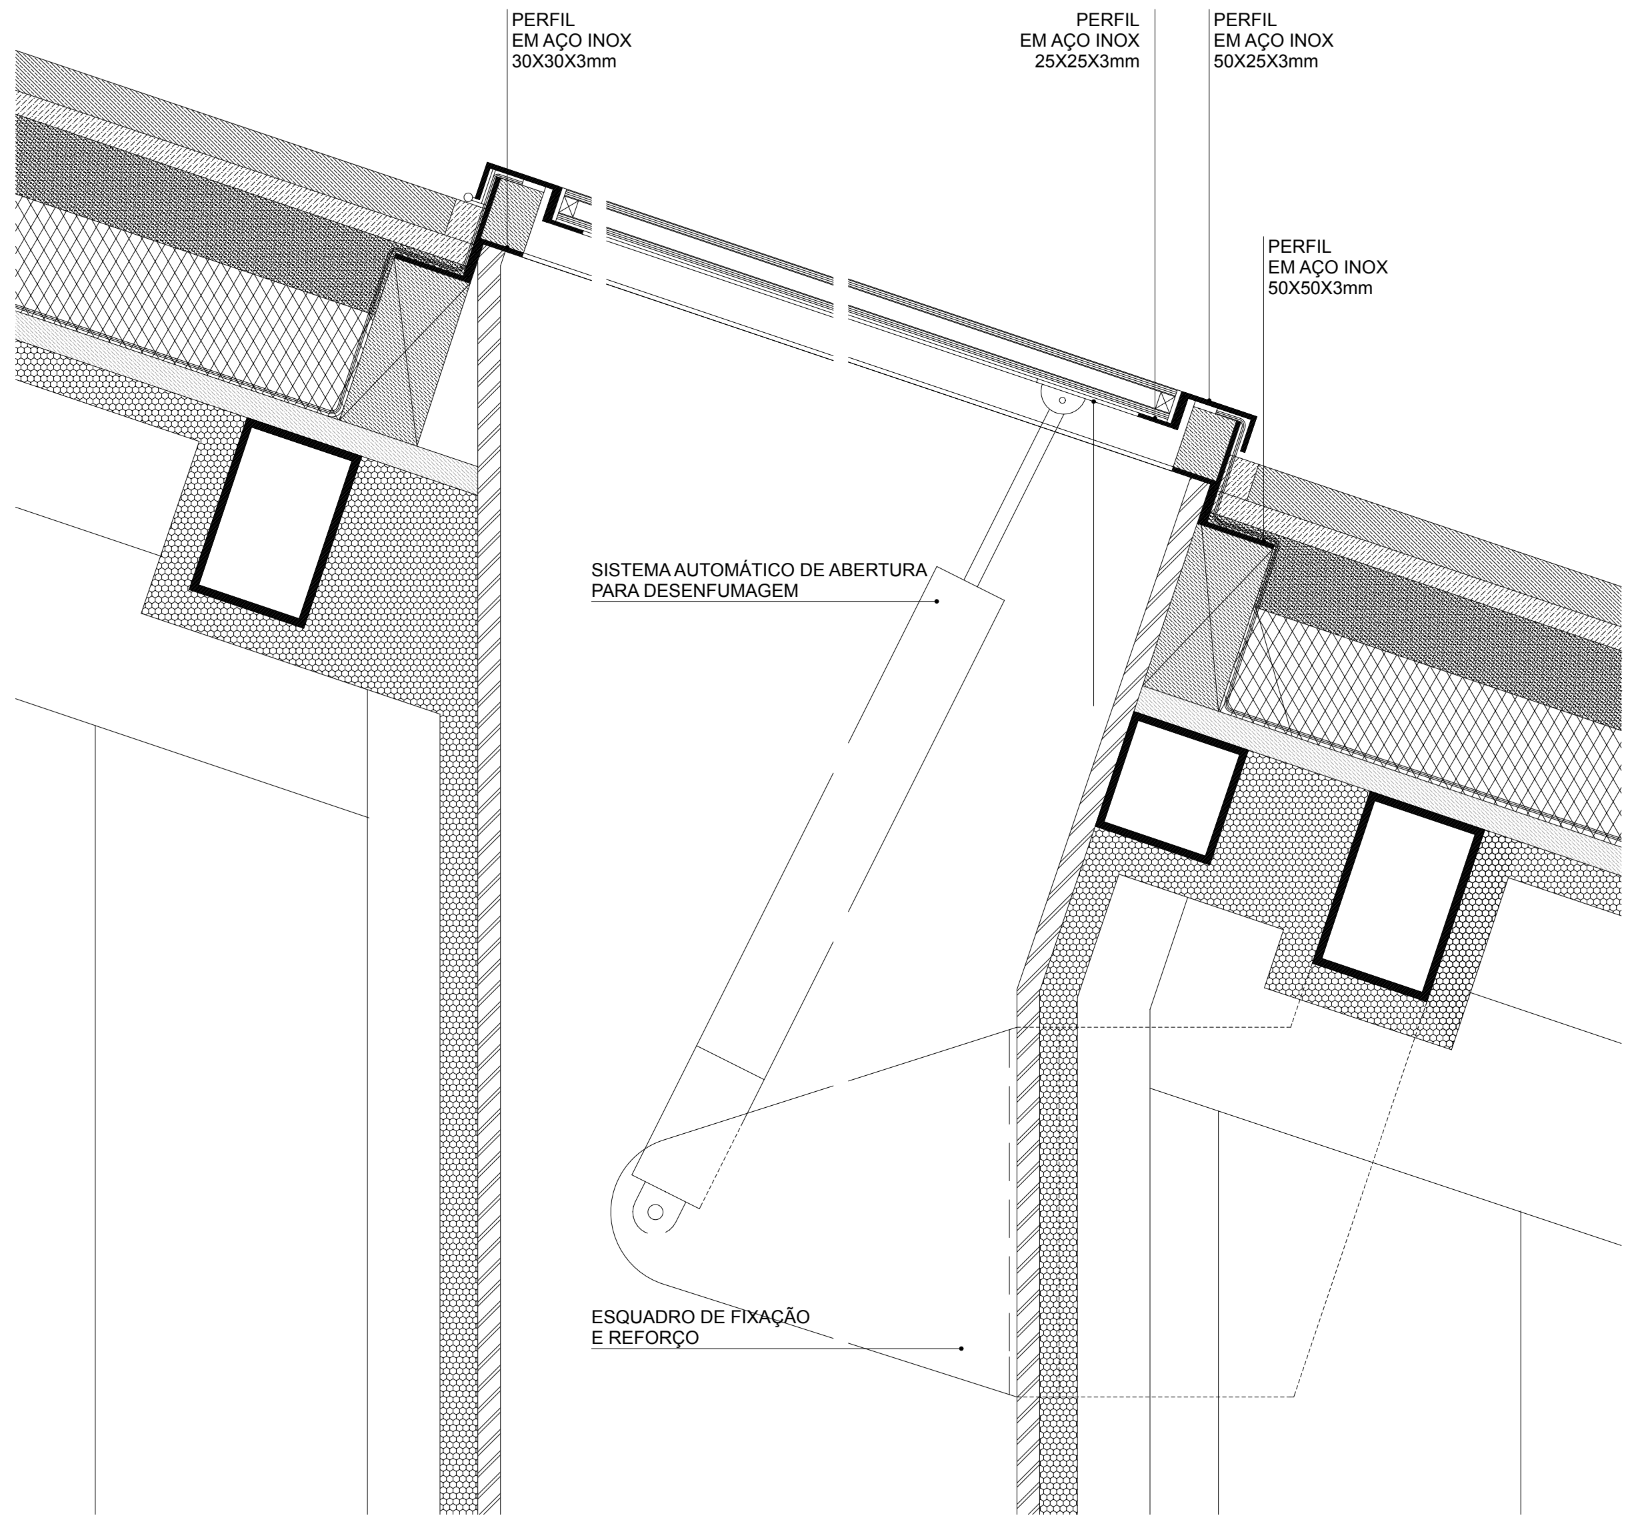
PERFIL
EM AÇO INOX
30X30X3mm
PERFIL
EM AÇO INOX
25X25X3mm
PERFIL
EM AÇO INOX
50X25X3mm
PERFIL
EM AÇO INOX
50X50X3mm
SISTEMA AUTOMÁTICO DE ABERTURA
PARA DESENFUMAGEM
ESQUADRO DE FIXAÇÃO
E REFORÇO
CORTE LONGITUDINAL
L3, L4, L11, L12, L12, L19, L20

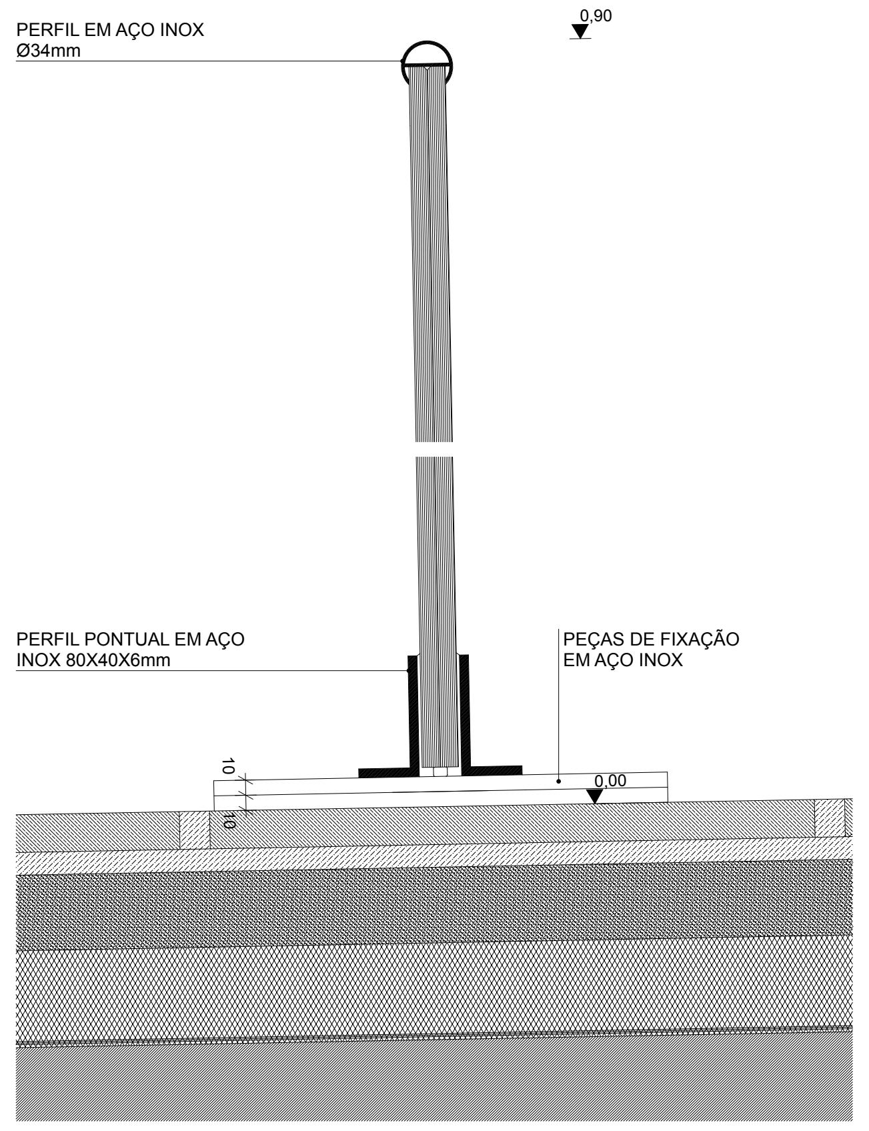
PERFIL EM AÇO INOX
Ø34mm
0,90
PERFIL PONTUAL EM AÇO
INOX 80X40X6mm
PEÇAS DE FIXAÇÃO
EM AÇO INOX
10
10
0,00
CORTE VERTICAL
PORMENOR TIPO DAS GUARDAS

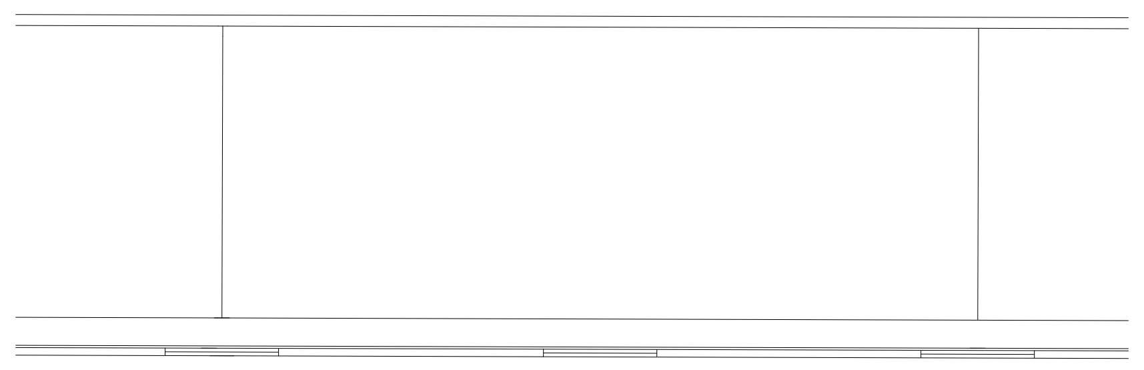
ALÇADO TIPO - ESCALA 1:20
PORMENOR TIPO DAS GUARDAS

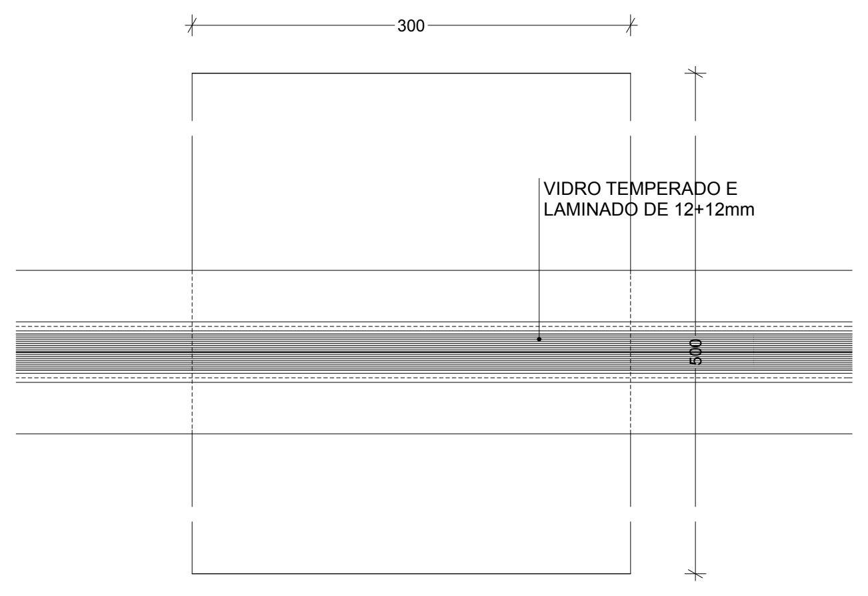
300
VIDRO TEMPERADO E
LAMINADO DE 12+12mm
500
CORTE HORIZONTAL
PORMENOR TIPO DAS GUARDAS

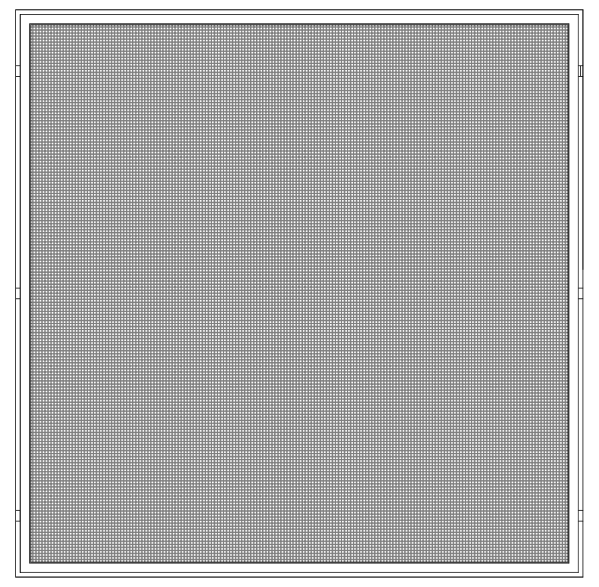
ALÇADO TIPO

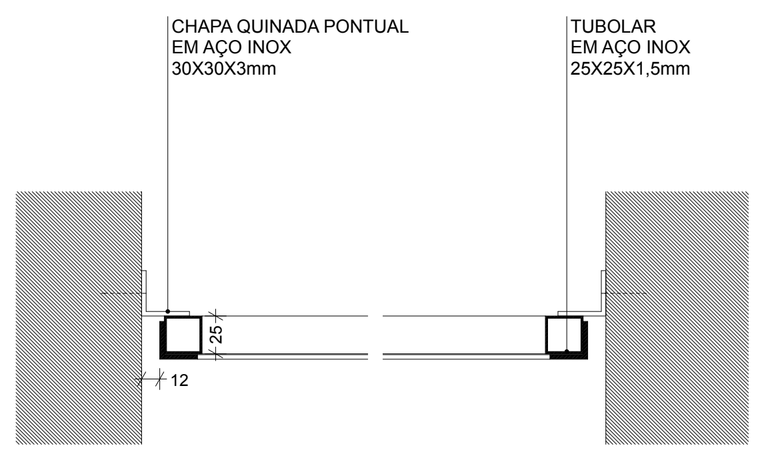
CHAPA QUINADA PONTUAL
EM AÇO INOX
30X30X3mm
TUBOLAR
EM AÇO INOX
25X25X1,5mm
25
12
CORTE HORIZONTAL
PORMENOR TIPO REDE MOSQUITEIRA

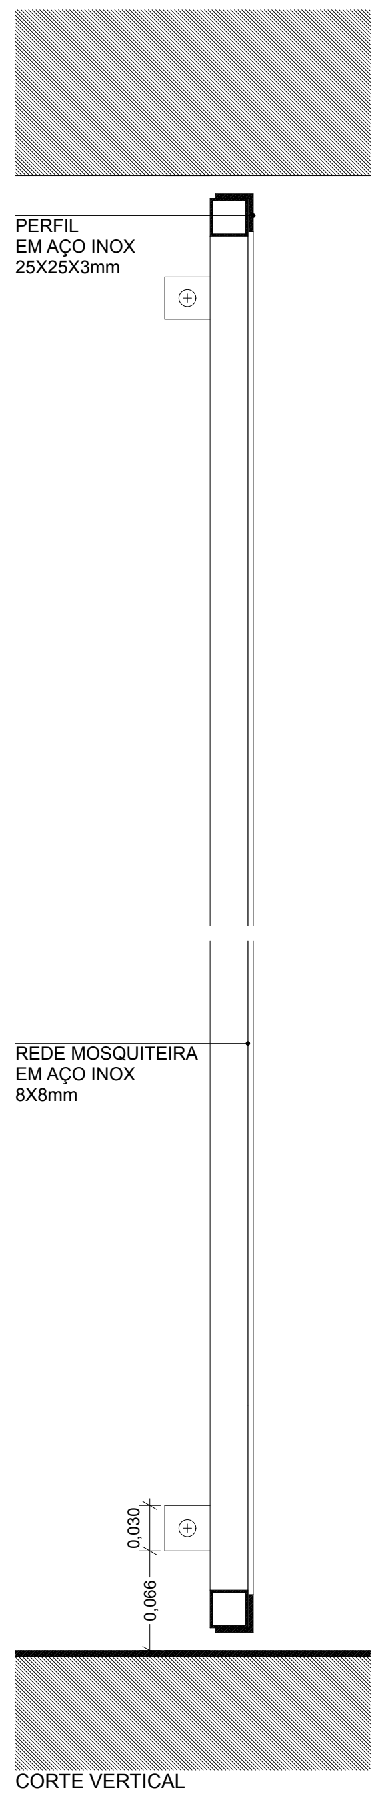
PERFIL
EM AÇO INOX
25X25X3mm
REDE MOSQUITEIRA
EM AÇO INOX
8X8mm
0,030
0,066
CORTE VERTICAL

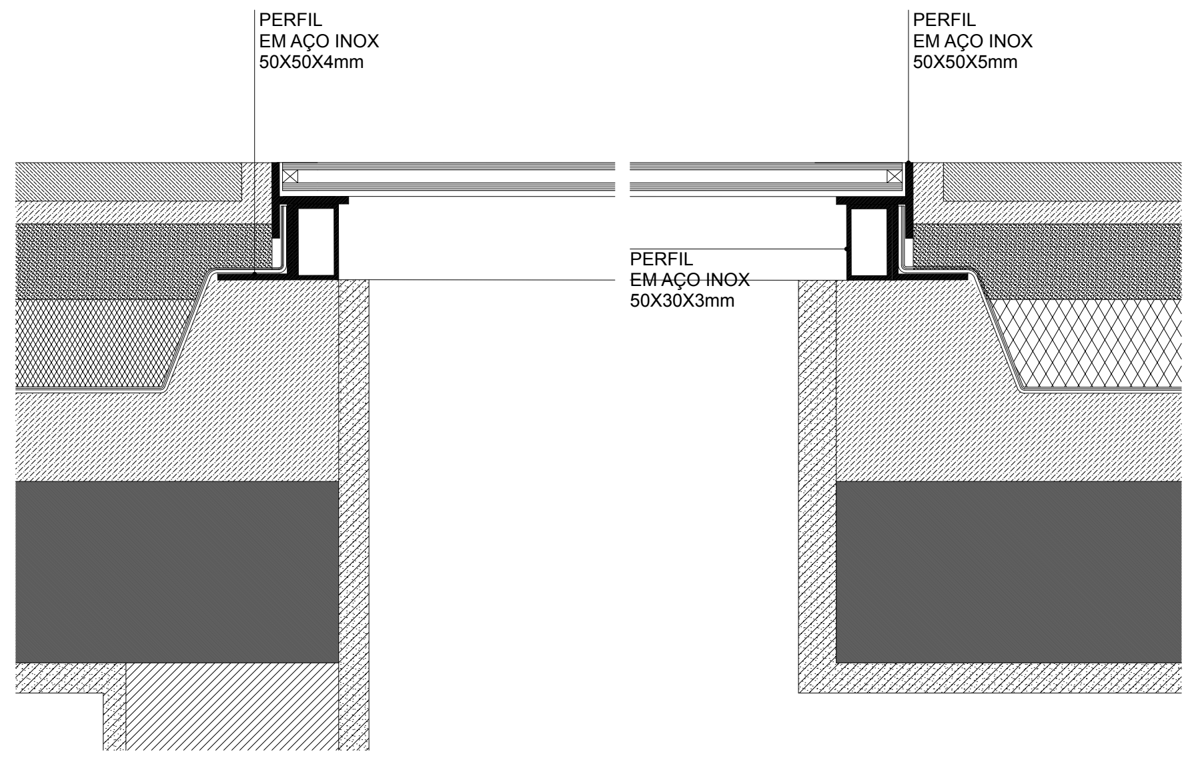
PERFIL
EM AÇO INOX
50X50X4mm
PERFIL
EM AÇO INOX
50X50X5mm
PERFIL
EM AÇO INOX
50X30X3mm
CORTE TRANSVERSAL
L22, L23

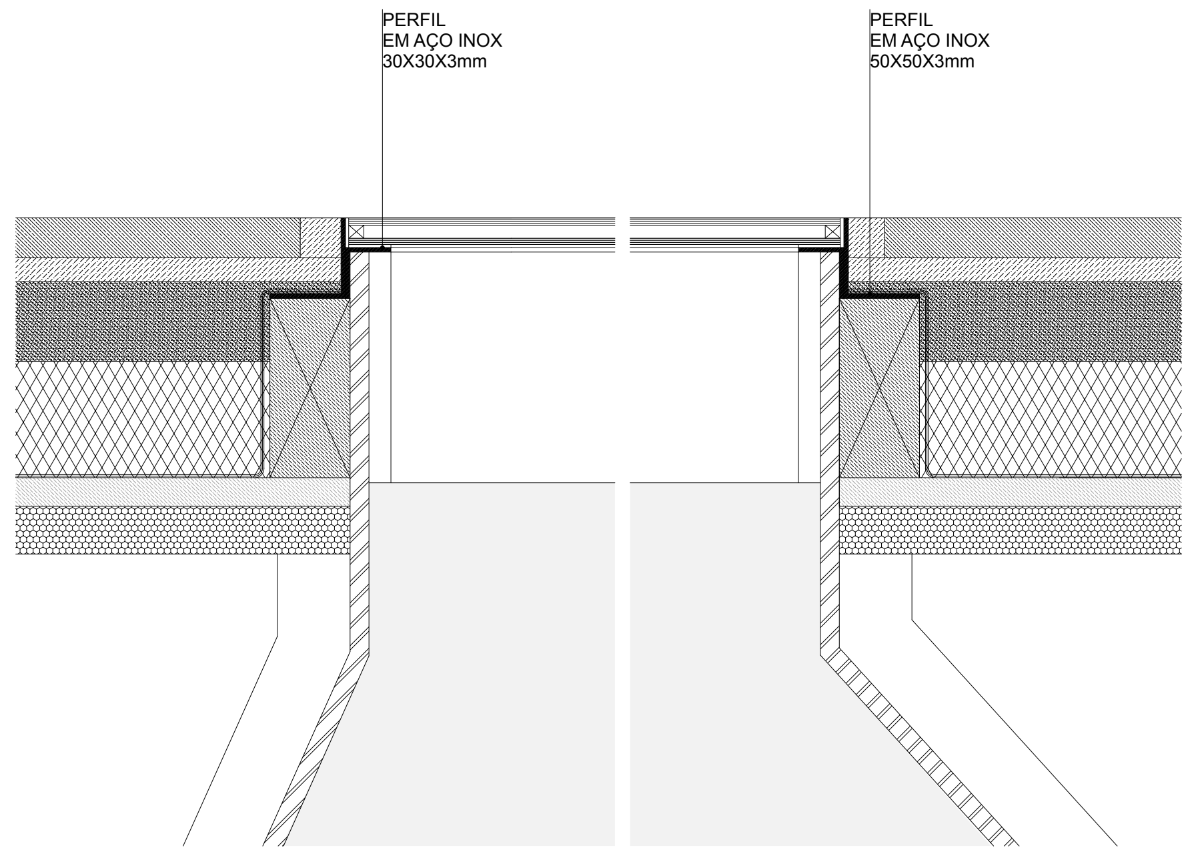
PERFIL
EM AÇO INOX
30X30X3mm
PERFIL
EM AÇO INOX
50X50X3mm
CORTE TRANSVERSAL
L1, L2, L5, L6, L7, L8, L9, L10, L13, L14, L15, L16, L17, L18, L21

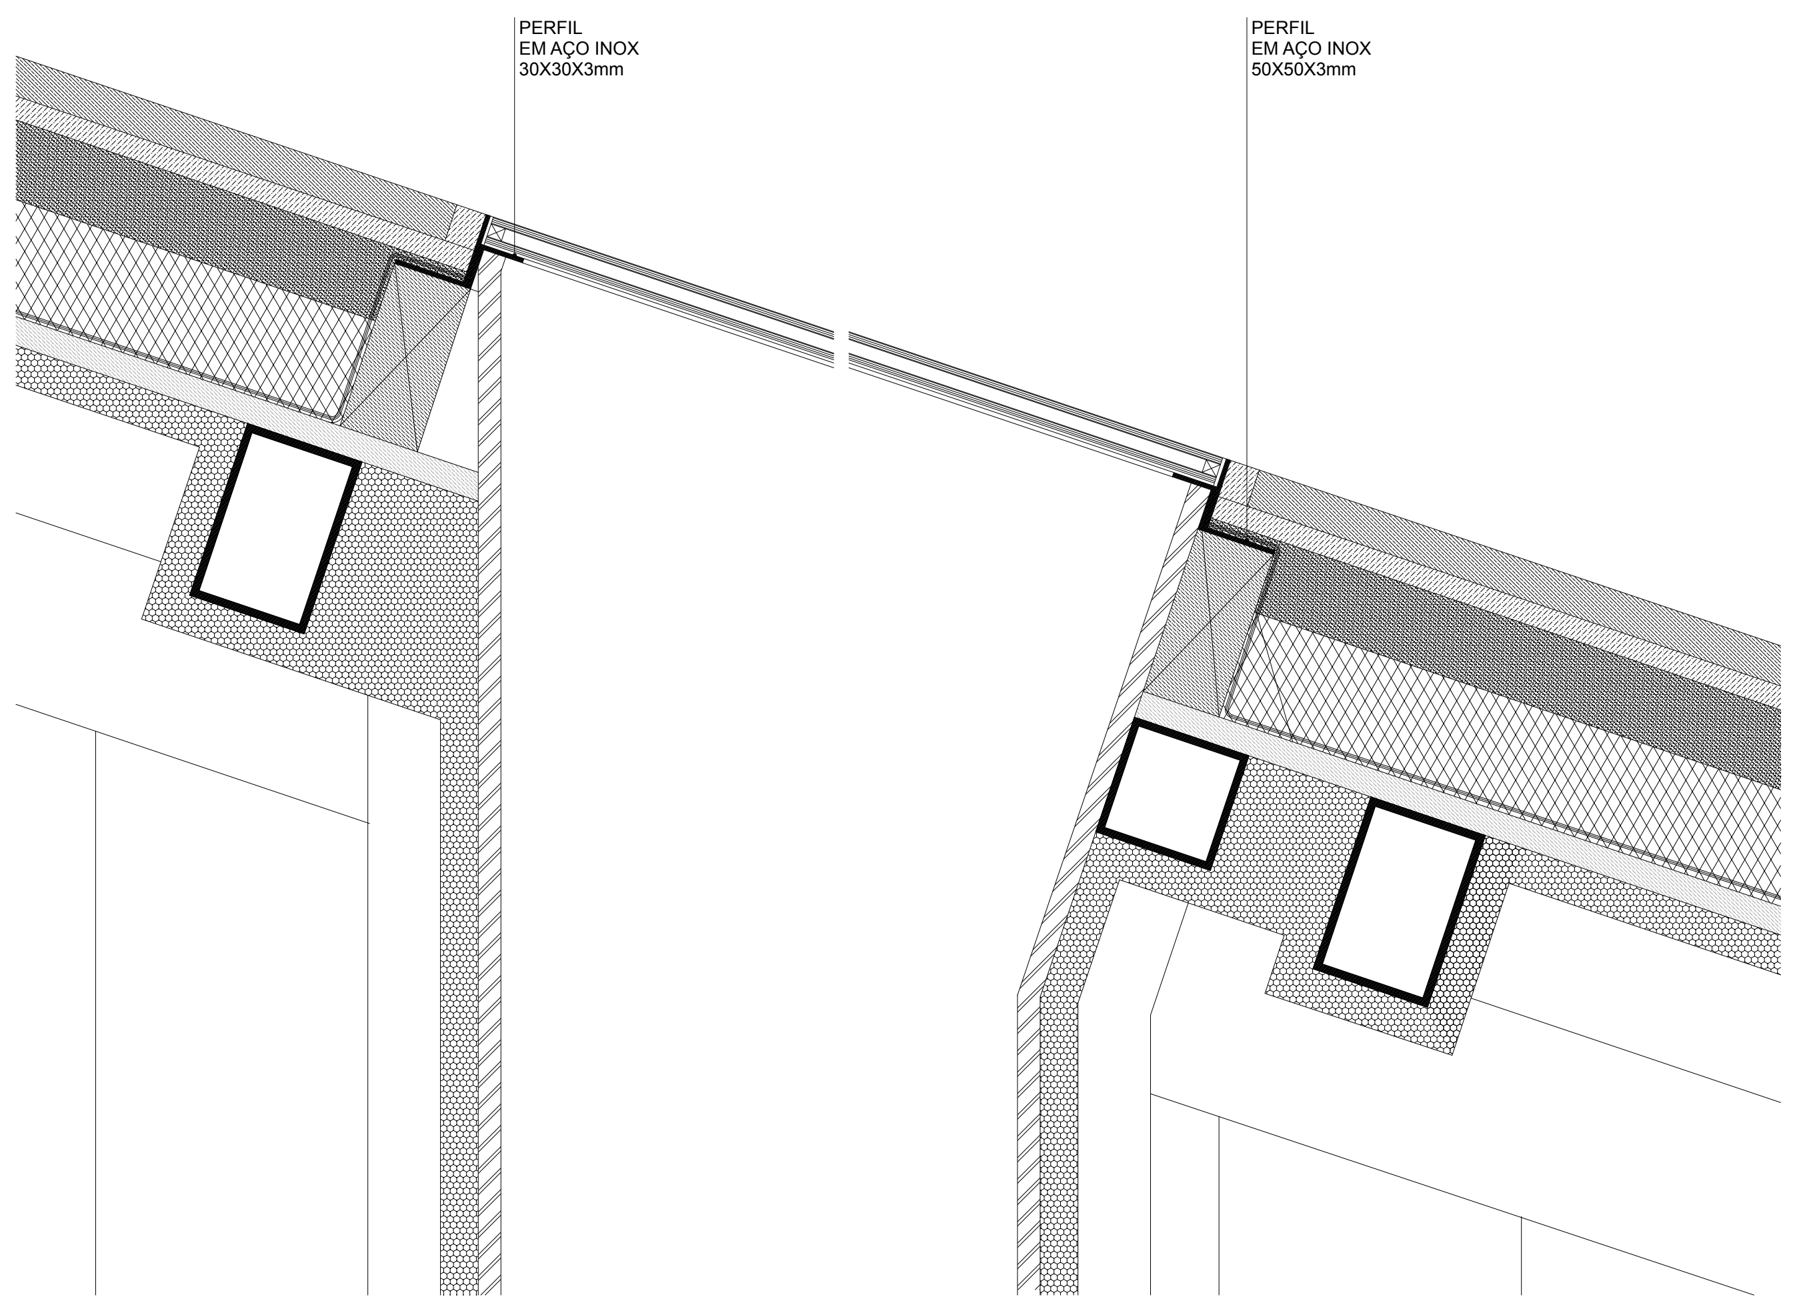
PERFIL
EM AÇO INOX
30X30X3mm
PERFIL
EM AÇO INOX
50X50X3mm
CORTE LONGITUDINAL
L1, L2, L5, L6, L7, L8, L9, L10, L13, L14, L15, L16, L17, L18, L21

NOTA: COTAS E ESTEREOTOMIAS SERÃO CONFIRMADAS E DEFINIDAS EM OBRA

0,10 COTAS DO PROJECTO PRONTO
0.00 COTAS DO PROJECTO PRONTO
0.00 COTAS DO PROJECTO TOSCO
▼ 0.00 COTAS DO PROJECTO PRONTO
▽ 0.00 COTAS DO PROJECTO TOSCO

▨ ALVENARIA EXISTENTE
■ BETÃO
▨ TIJOLO MACIÇO
▨ TIJOLO VAZADO
▨ BRITA
▨ TOUT-VENANT
▨ AREIA
▨ ENCHIMENTO
▨ BETONILHA
▨ MADEIRA
▨ CONTRAPLACADO / MDF
▨ PEDRA
☰ AUTONIVELANTE / VINILICO
■ FERRO/AÇO INOX/LATÃO
▨ CERÂMICO
▨ REBOCO / GESSO
▨ PLACAS DE GESSO CARTONADO
▨ ISOLAMENTO TÉRMICO
▨ LÃ MINERAL
▨ VIDRO

FÁBRICA DA IGREJA PAROQUIAL - FÁBRICA DE S. PEDRO

RECUPERAÇÃO / REQUALIFICAÇÃO - IGREJA E CONVENTO DE S. FRANCISCO - ÉVORA

ADALBERTO DIAS
ARQUITECTO LDA.

gepectrofa
Gabinete de Estudos e Projectos
de Engenharia Civil da Trofa, Lda.
Engenharia e Arquitectura

PROJECTO DE EXECUÇÃO - ARQUITECTURA	ESC. 1:20 1:5	SETEMBRO 2012
PORMENORES - ESQUADRIAS EXTERIORES: PORM. TIPO DA REDE MOSQUITEIRA, PORM. TIPO DAS GUARDAS, LANTERNINS L1, L2, L3, L4, L5, L6, L7, L8, L9, L10, L11, L12, L13, L14, L15, L16, L17, L18, L19, L20, L21, L22, L23	REVISÃO - 000	A-5.3

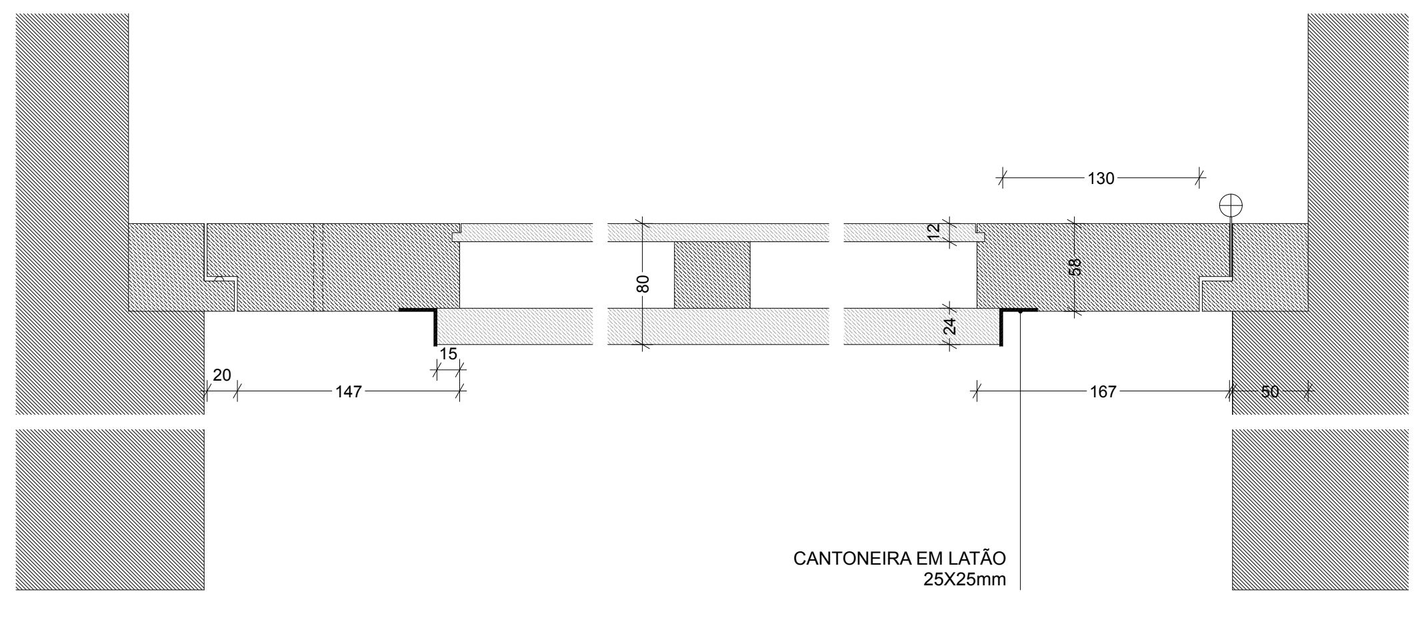
130
80
58
12
24
20
147
15
167
50
CANTONEIRA EM LATÃO
25X25mm

CORTE HORIZONTAL
P27, P28

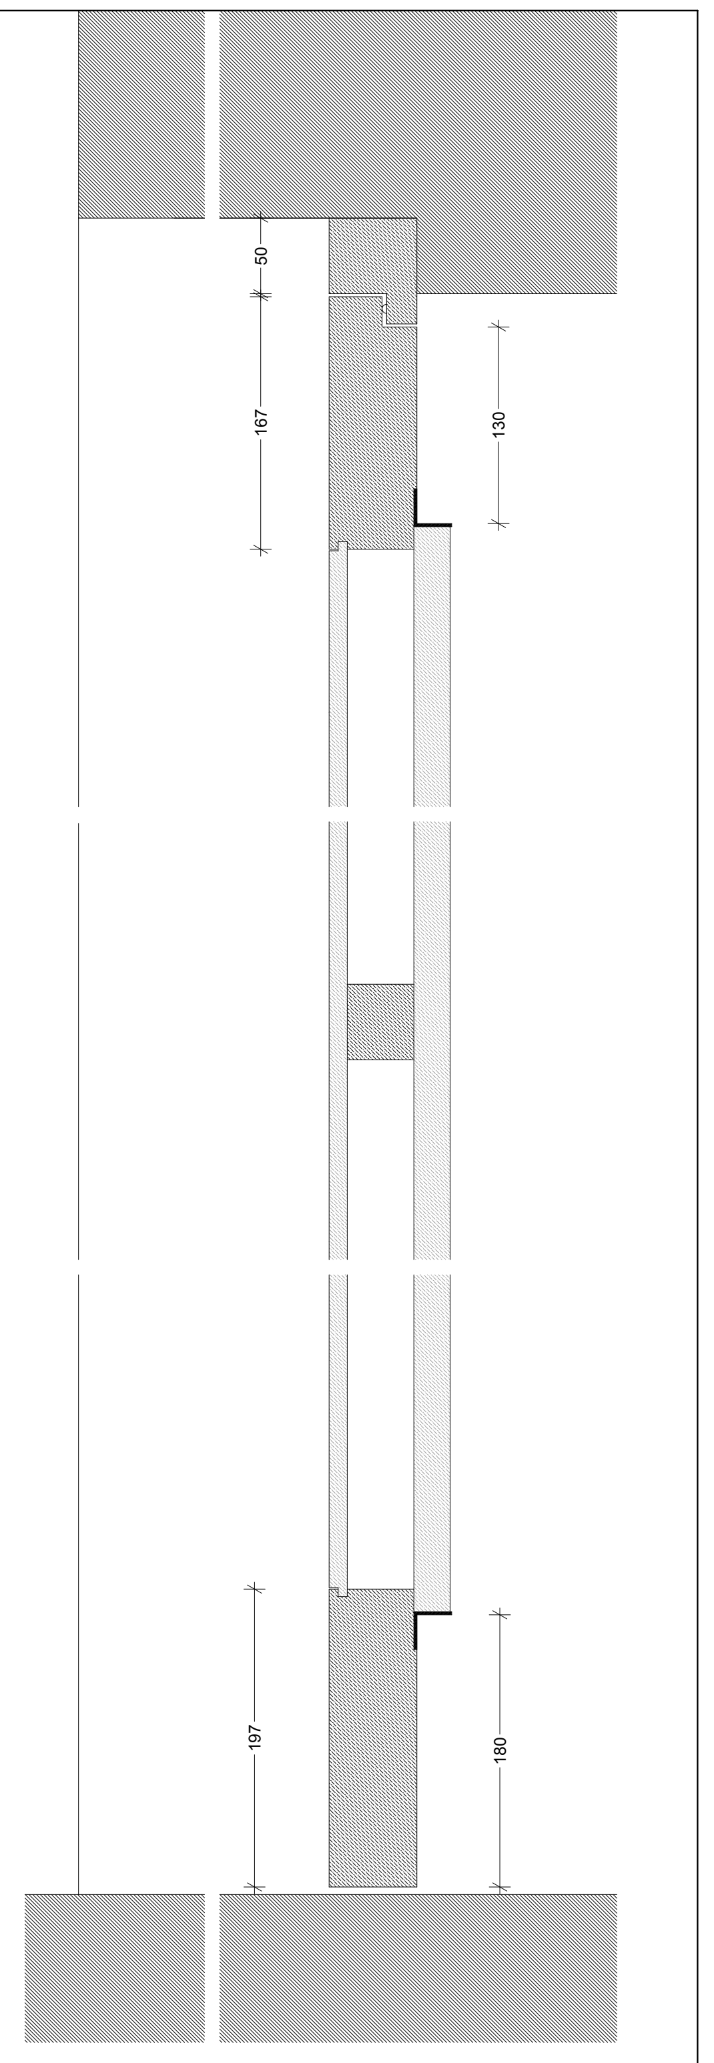
50
167
130
167
180

CORTE VERTICAL
P27, P28

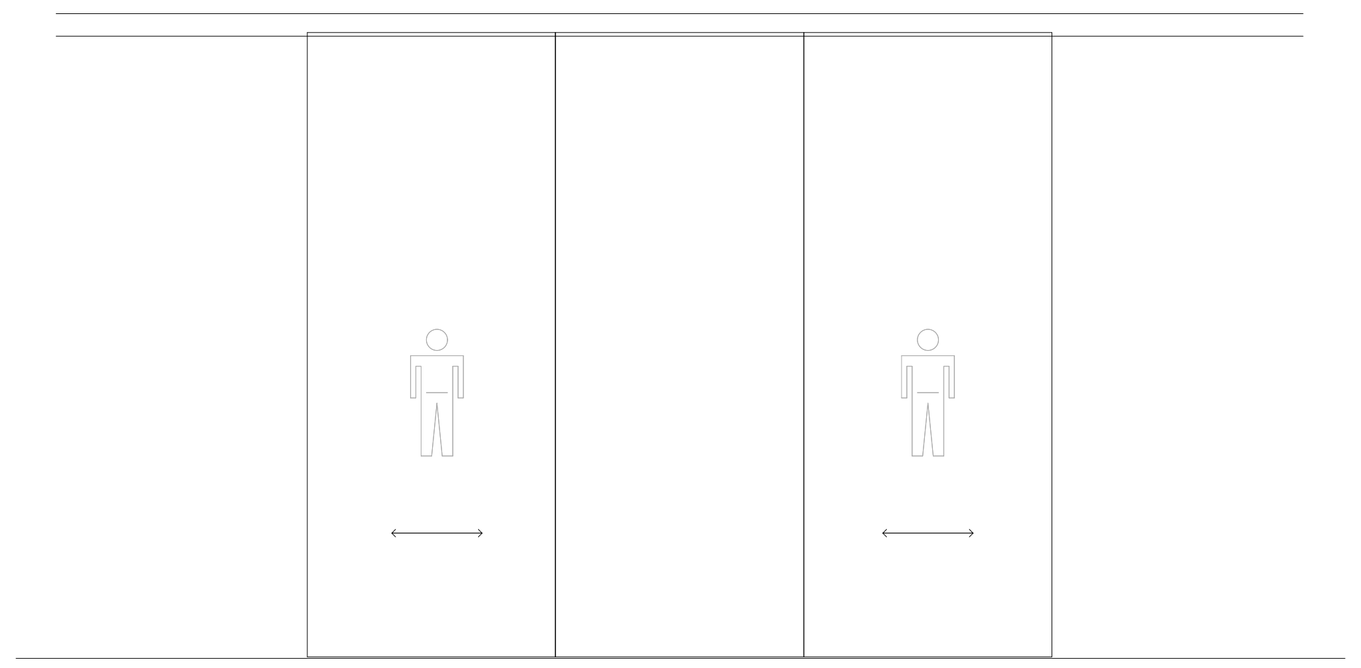

ALÇADO - ESCALA 1:50

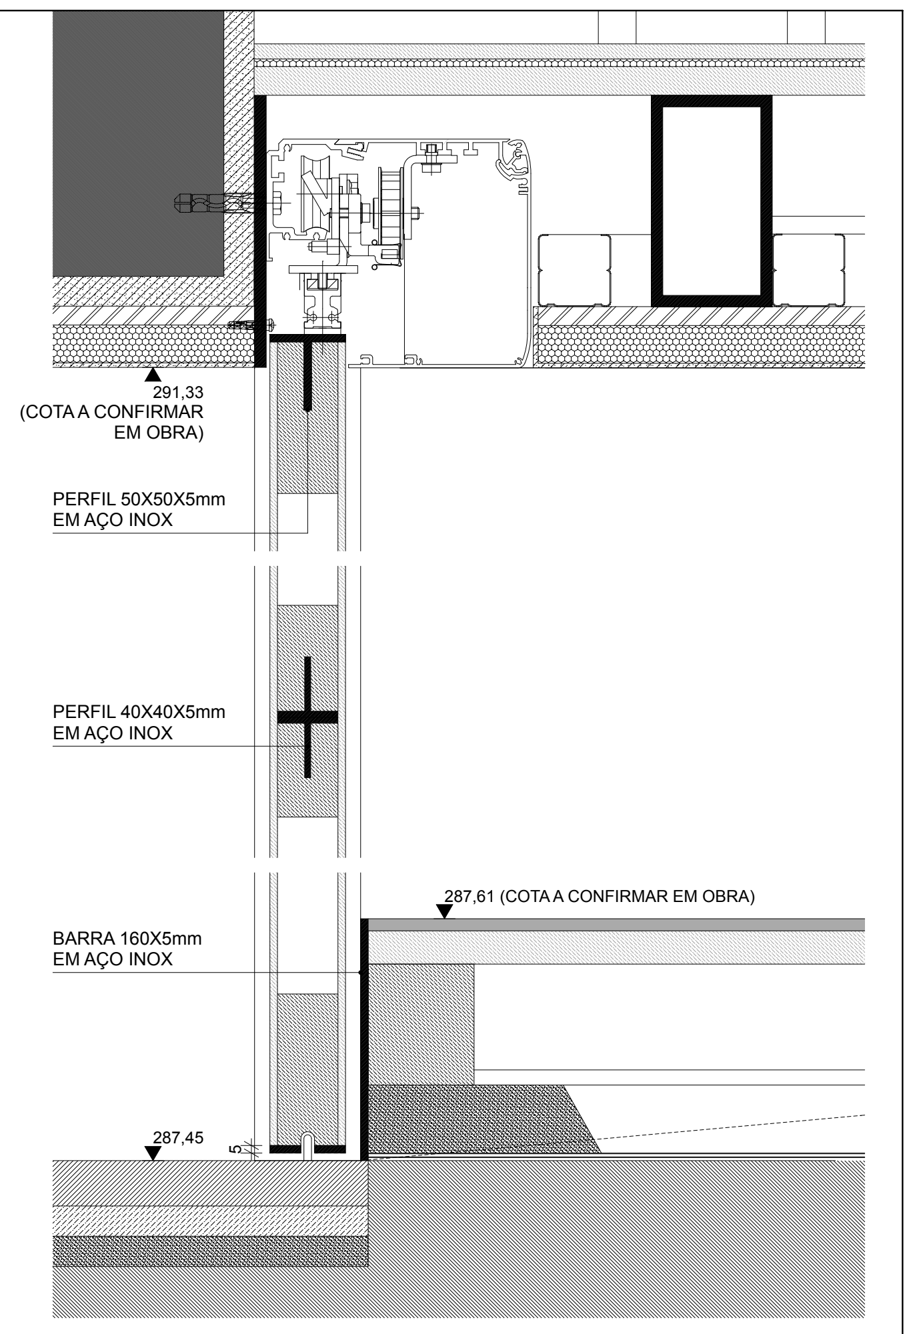
291,33
(COTA A CONFIRMAR
EM OBRA)
PERFIL 50X50X5mm
EM AÇO INOX
PERFIL 40X40X5mm
EM AÇO INOX
287,61 (COTA A CONFIRMAR EM OBRA)
BARRA 160X5mm
EM AÇO INOX
287,45
5

CORTE VERTICAL
P29

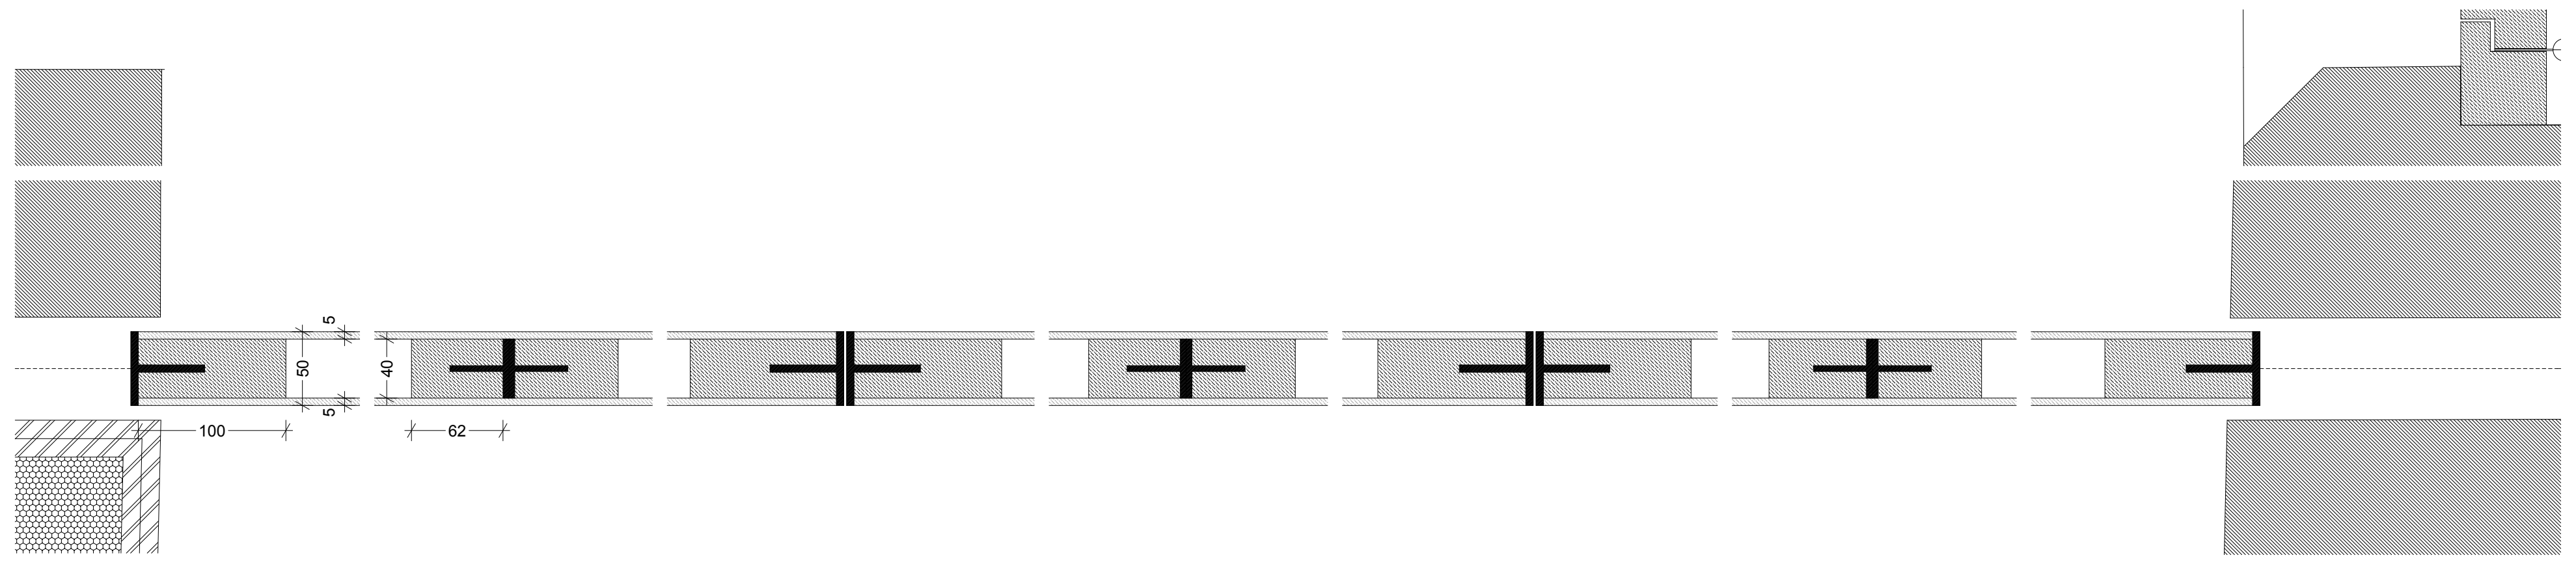
5
50
40
5
100
62

CORTE HORIZONTAL
P29

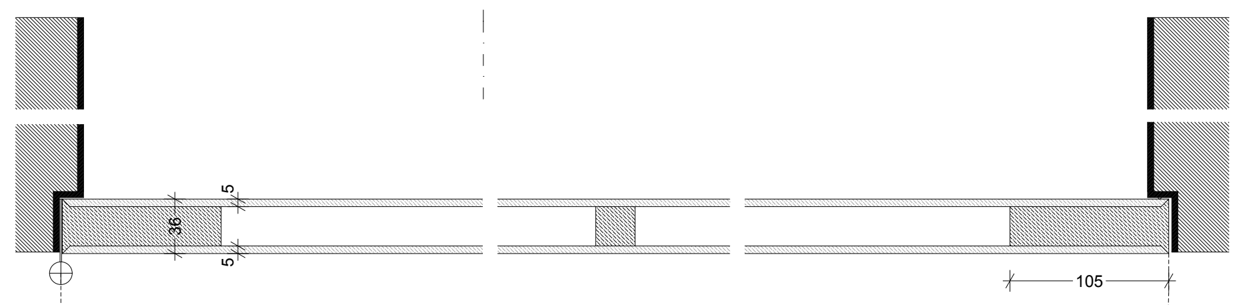

CORTE HORIZONTAL
P30, P39

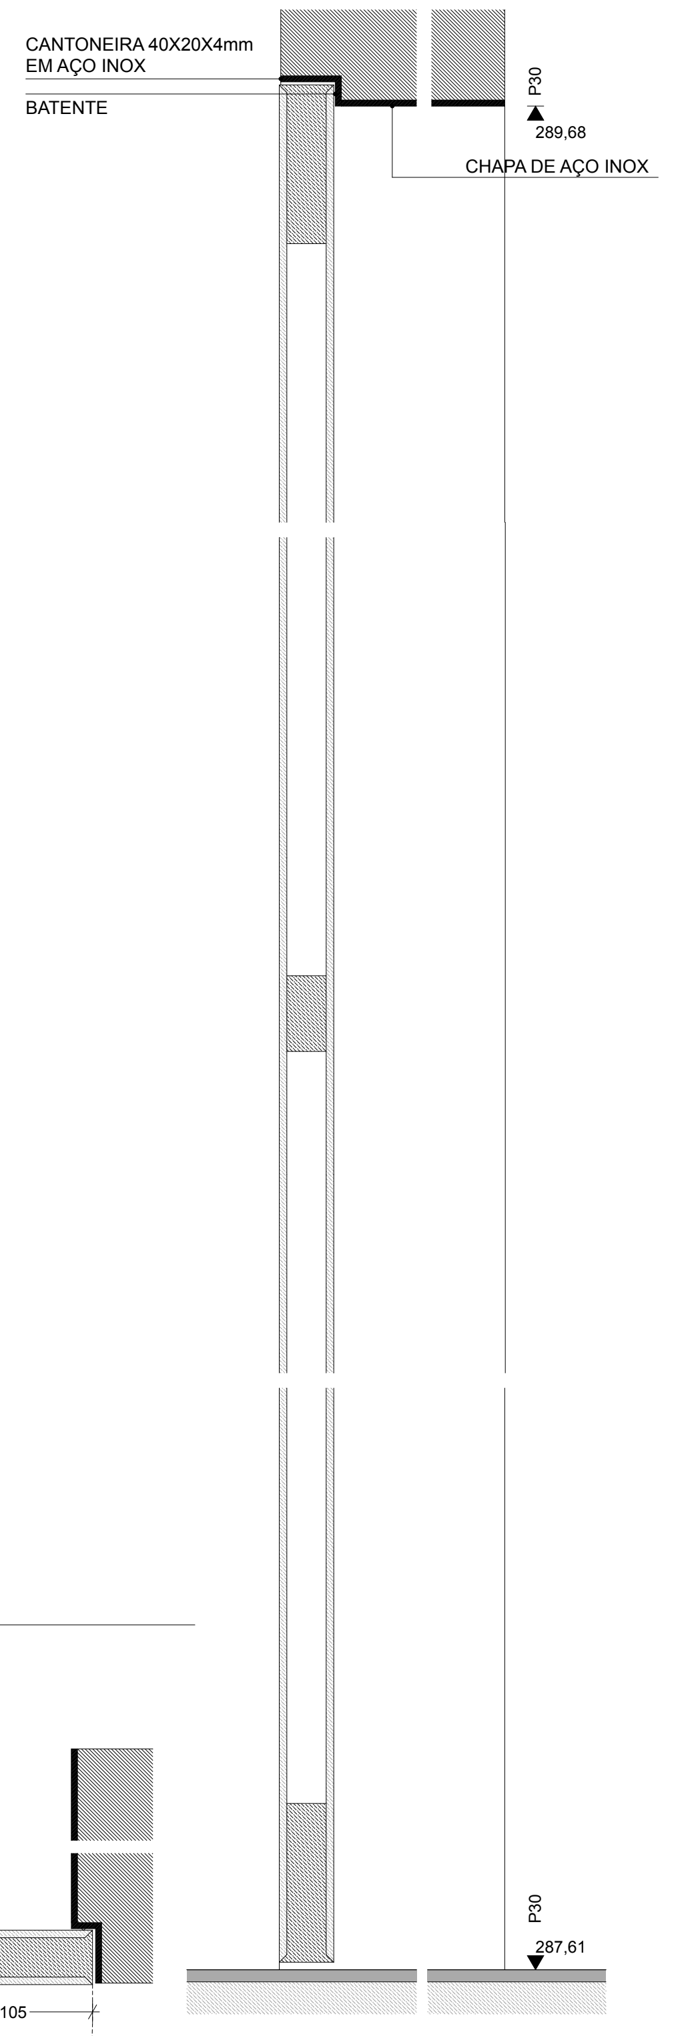
CANTONEIRA 40X20X4mm
EM AÇO INOX
BATENTE
P30
289,68
CHAPA DE AÇO INOX
P30
287,61

CORTE VERTICAL
P30, P39

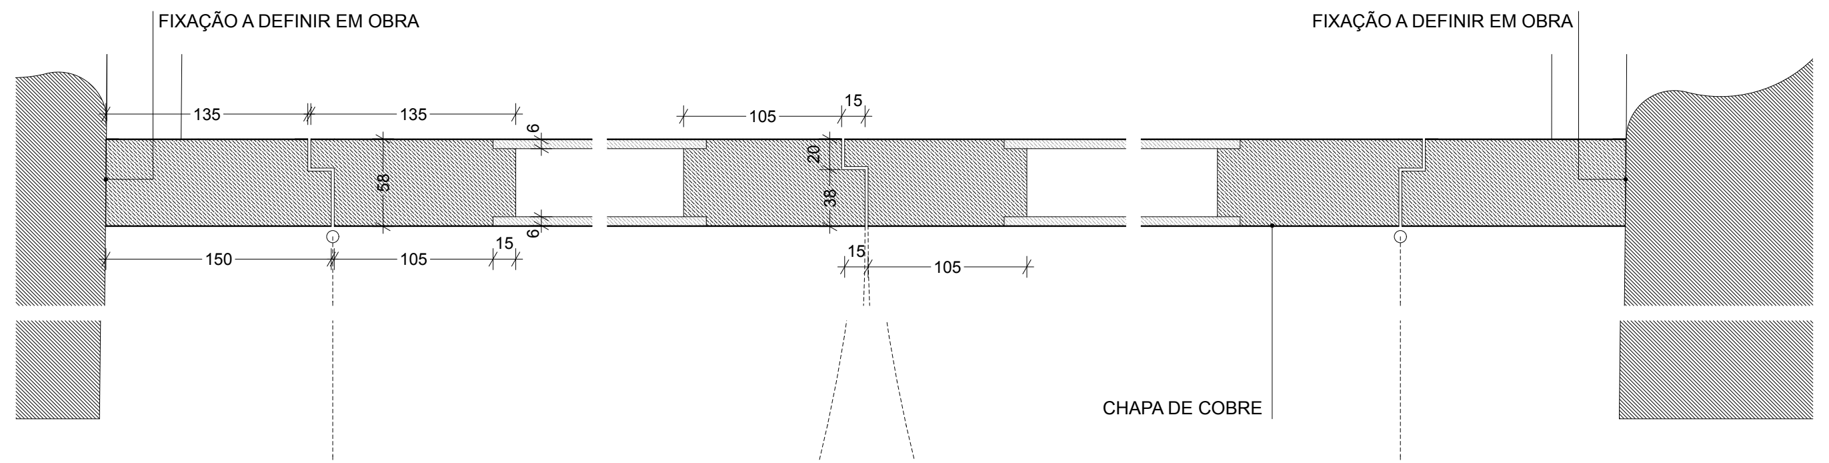
FIXAÇÃO A DEFINIR EM OBRA
FIXAÇÃO A DEFINIR EM OBRA
135
135
105
15
58
20
36
150
105
15
15
105
CHAPA DE COBRE

CORTE HORIZONTAL
P2

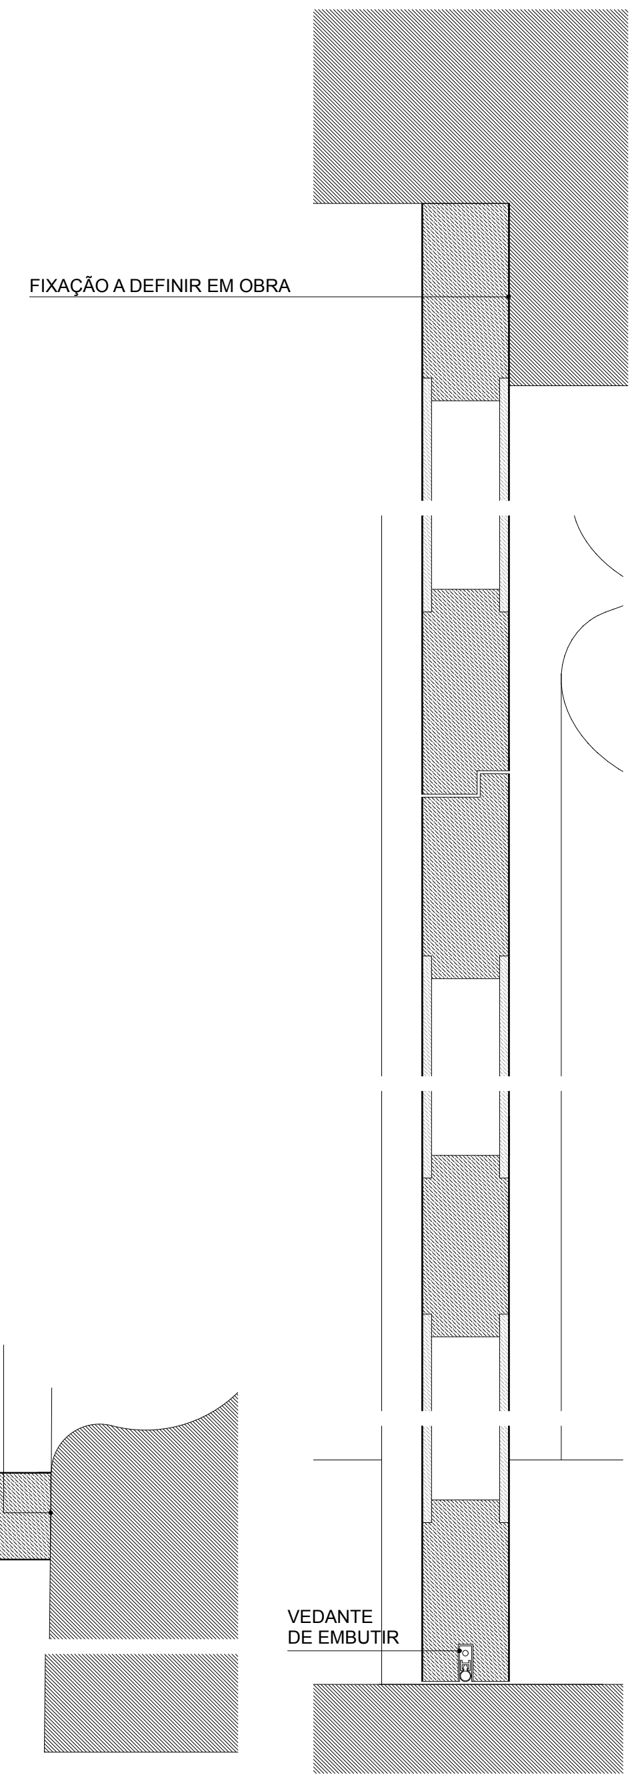
FIXAÇÃO A DEFINIR EM OBRA
VEDANTE
DE EMBUTIR

CORTE VERTICAL
P2

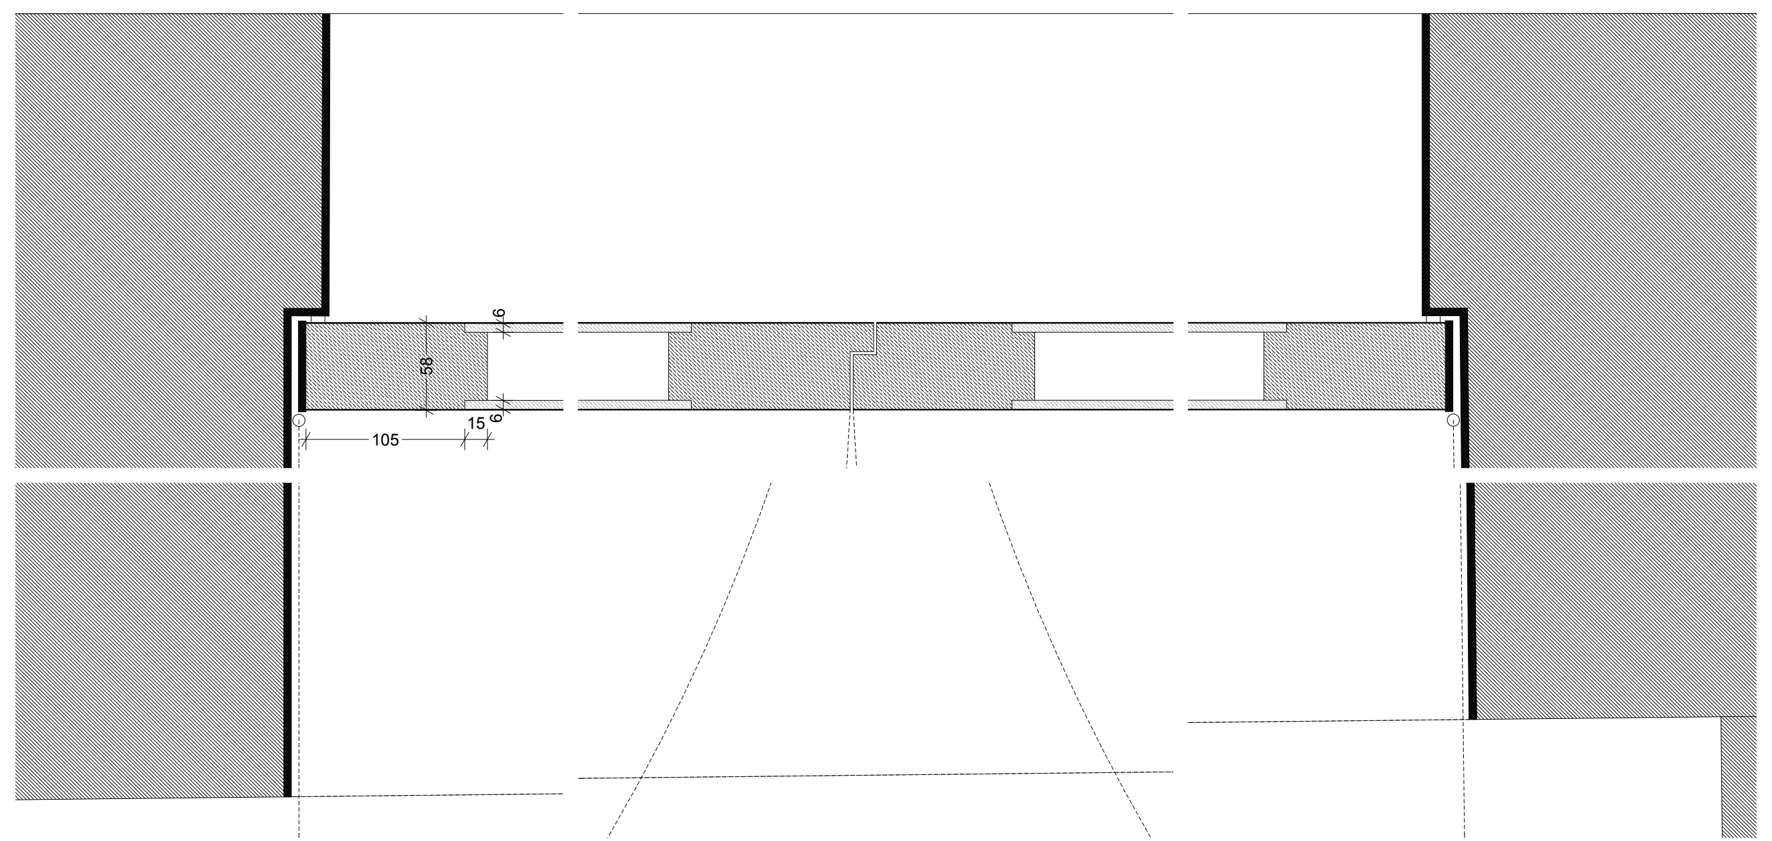

CORTE HORIZONTAL
P7

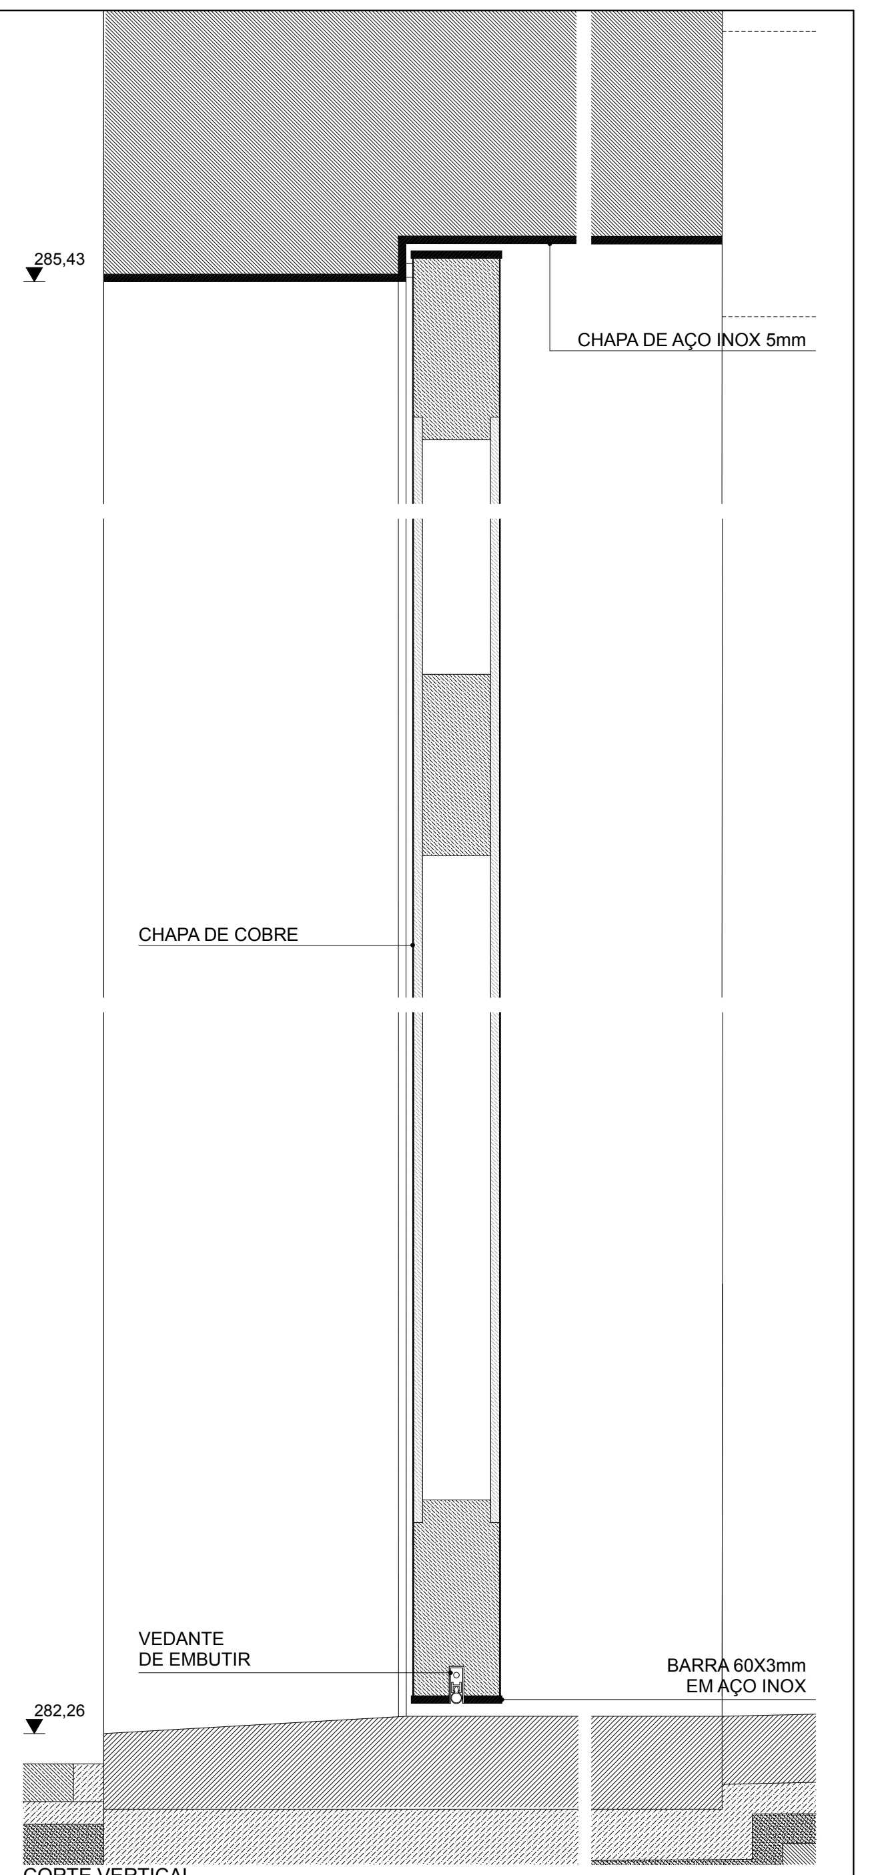
285,43
CHAPA DE AÇO INOX 5mm
CHAPA DE COBRE
VEDANTE
DE EMBUTIR
282,26
BARRA 60X3mm
EM AÇO INOX

CORTE VERTICAL
P7

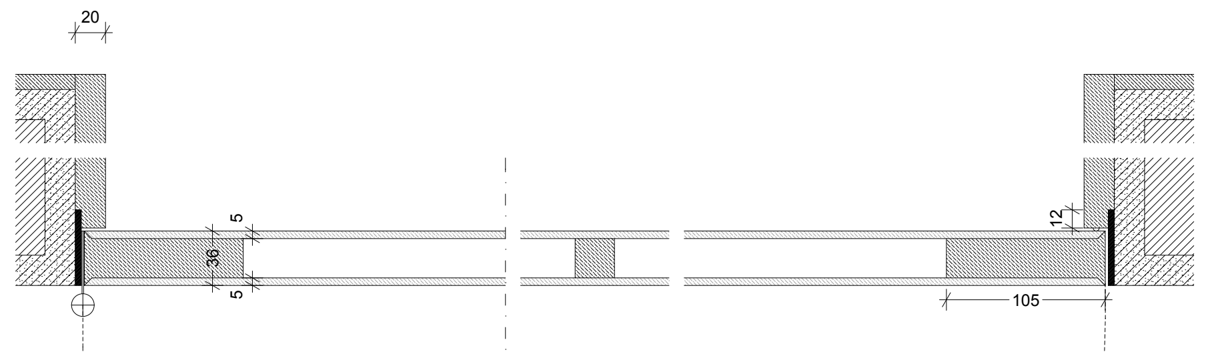
20
5
36
5
12
105

CORTE HORIZONTAL
P8, P14, P36, P37, P38

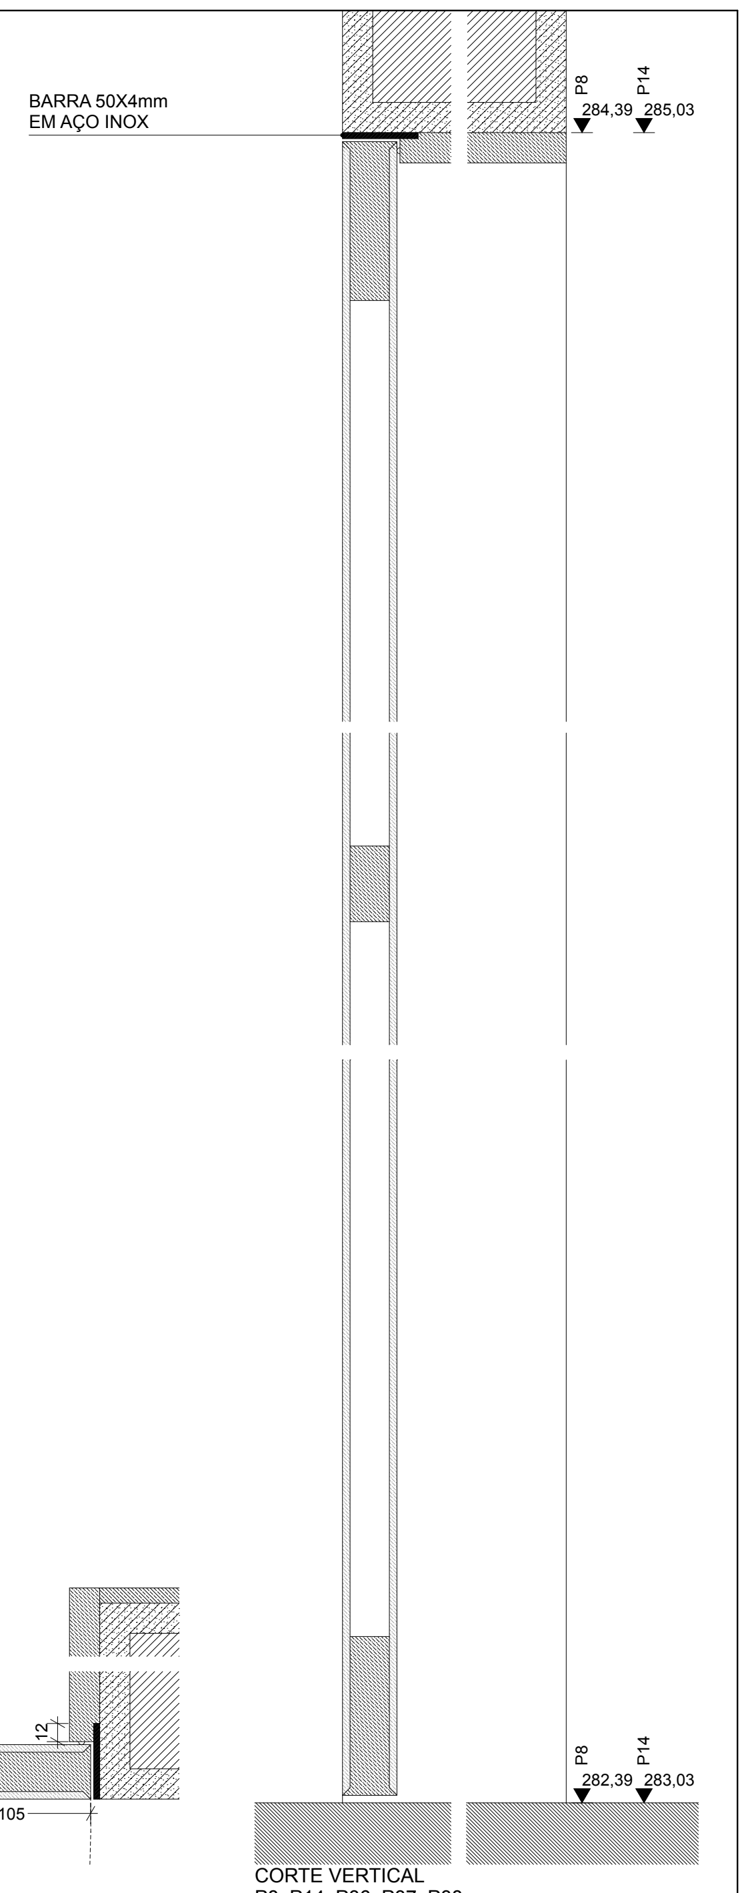
BARRA 50X4mm
EM AÇO INOX
P8
P14
284,39
285,03
P8
P14
282,39
283,03

CORTE VERTICAL
P8, P14, P36, P37, P38

NOTA: COTAS E ESTEREOTOMIAS SERÃO CONFIRMADAS E DEFINIDAS EM OBRA

0,10 COTAS DO PROJECTO PRONTO 0.00 COTAS DO PROJECTO PRONTO 0.00 COTAS DO PROJECTO TOSCO ▼0.00 COTAS DO PROJECTO PRONTO ▽0.00 COTAS DO PROJECTO TOSCO

▨ ALVENARIA EXISTENTE ■ BETÃO ▨ TIJOLO MACIÇO ▨ TIJOLO VAZADO ▨ BRITA ▨ TOUT-VENANT ▨ AREIA ▨ ENCHIMENTO ▨ BETONILHA ▨ MADEIRA ▨ CONTRAPLACADO / MDF ▨ PEDRA ☰ AUTONIVELANTE / VINILICO ■ FERRO/AÇO INOX/LATÃO ▨ CERÂMICO ▨ REBOCO / GESSO ▨ PLACAS DE GESSO CARTONADO ▨ ISOLAMENTO TÉRMICO ▨ LÃ MINERAL ▨ VIDRO

FÁBRICA DA IGREJA PAROQUIAL - FÁBRICA DE S. PEDRO RECUPERAÇÃO / REQUALIFICAÇÃO - IGREJA E CONVENTO DE S. FRANCISCO - ÉVORA	ADALBERTO DIAS ARQUITECTO LDA. gepectrofa Gabinete de Estudos e Projectos de Engenharia Civil da Trofa, Lda. Engenharia e Arquitectura	
PROJECTO DE EXECUÇÃO - ARQUITECTURA	ESC. 1:50 1:5	SETEMBRO 2012
PORMENORES - ESQUADRIAS INTERIORES: P2, P7, P8, P14, P27, P28, P29, P30, P36, P38, P39	REVISÃO - 000	A-5.4

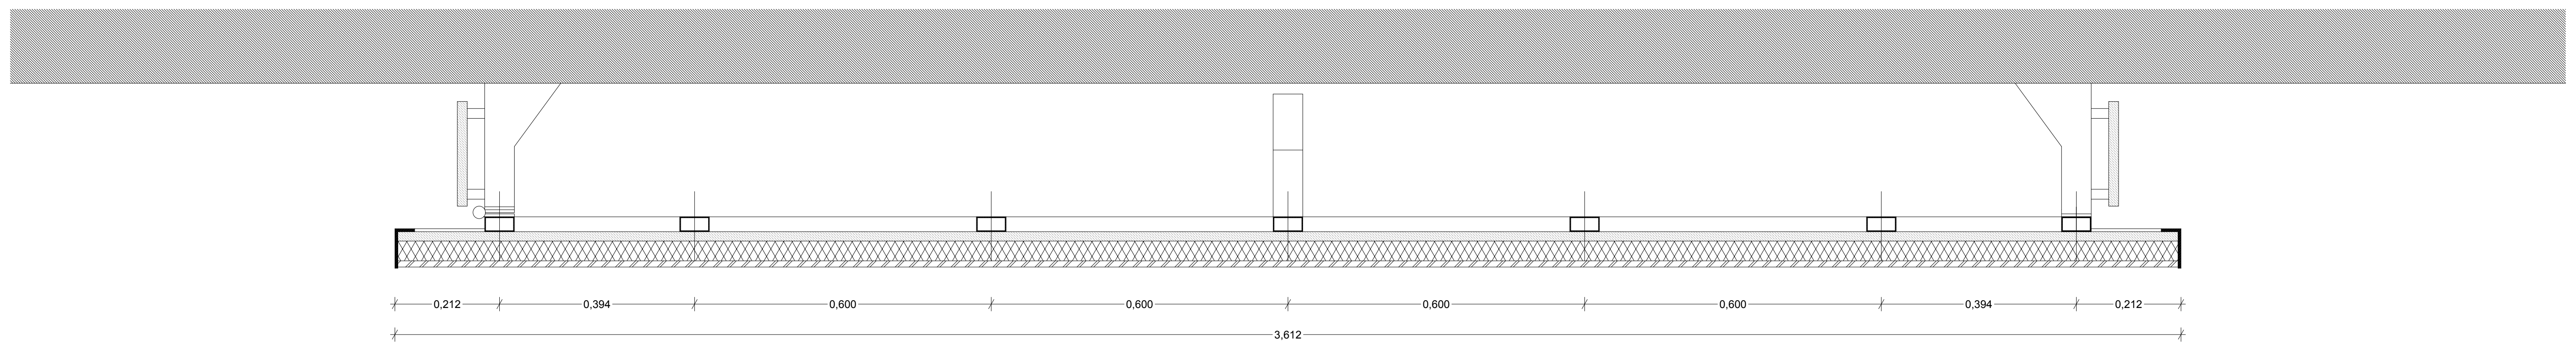
0,212
0,394
0,600
0,600
0,600
0,600
0,394
0,212
3,612

CORTE HORIZONTAL - ESCALA 1:10

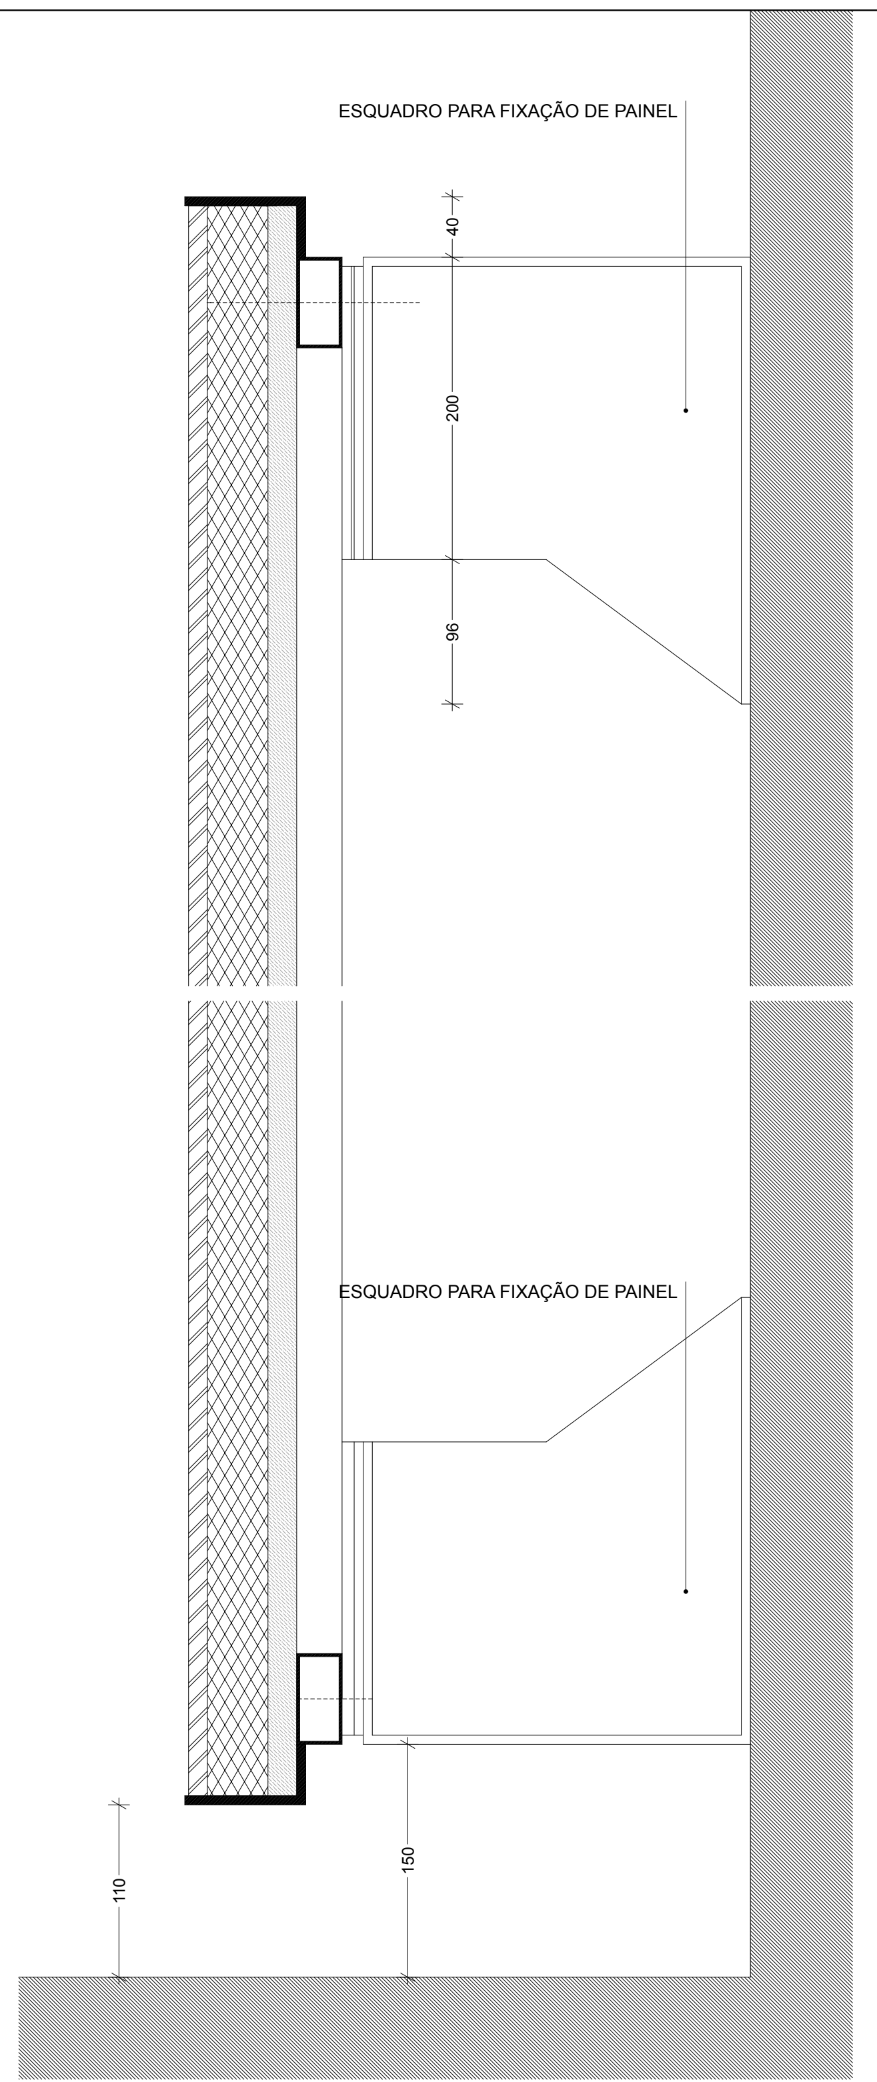
ESQUADRO PARA FIXAÇÃO DE PAINEL
40
200
96
ESQUADRO PARA FIXAÇÃO DE PAINEL
150
110

CORTE VERTICAL
B1 - BIOMBO

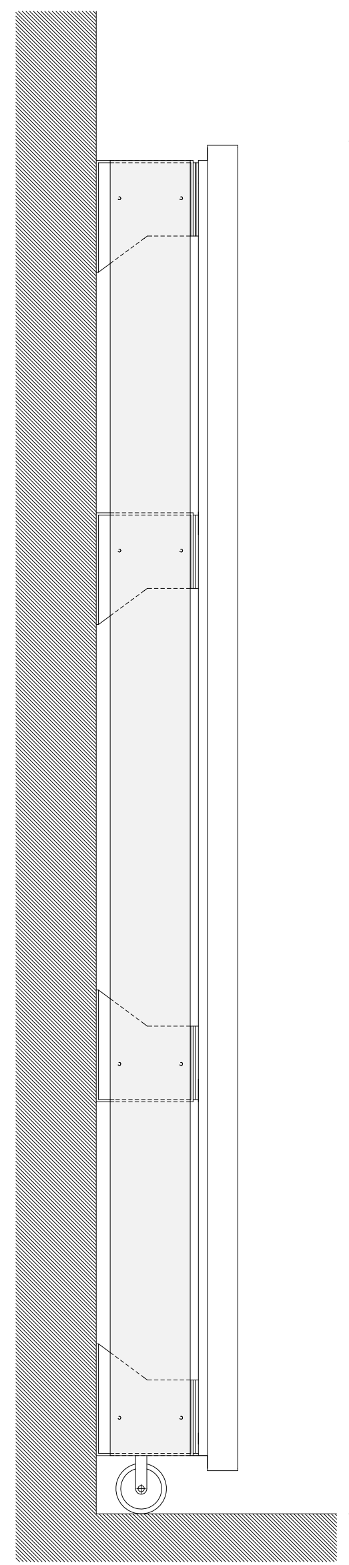

ALÇADO LATERAL - ESCALA 1:20

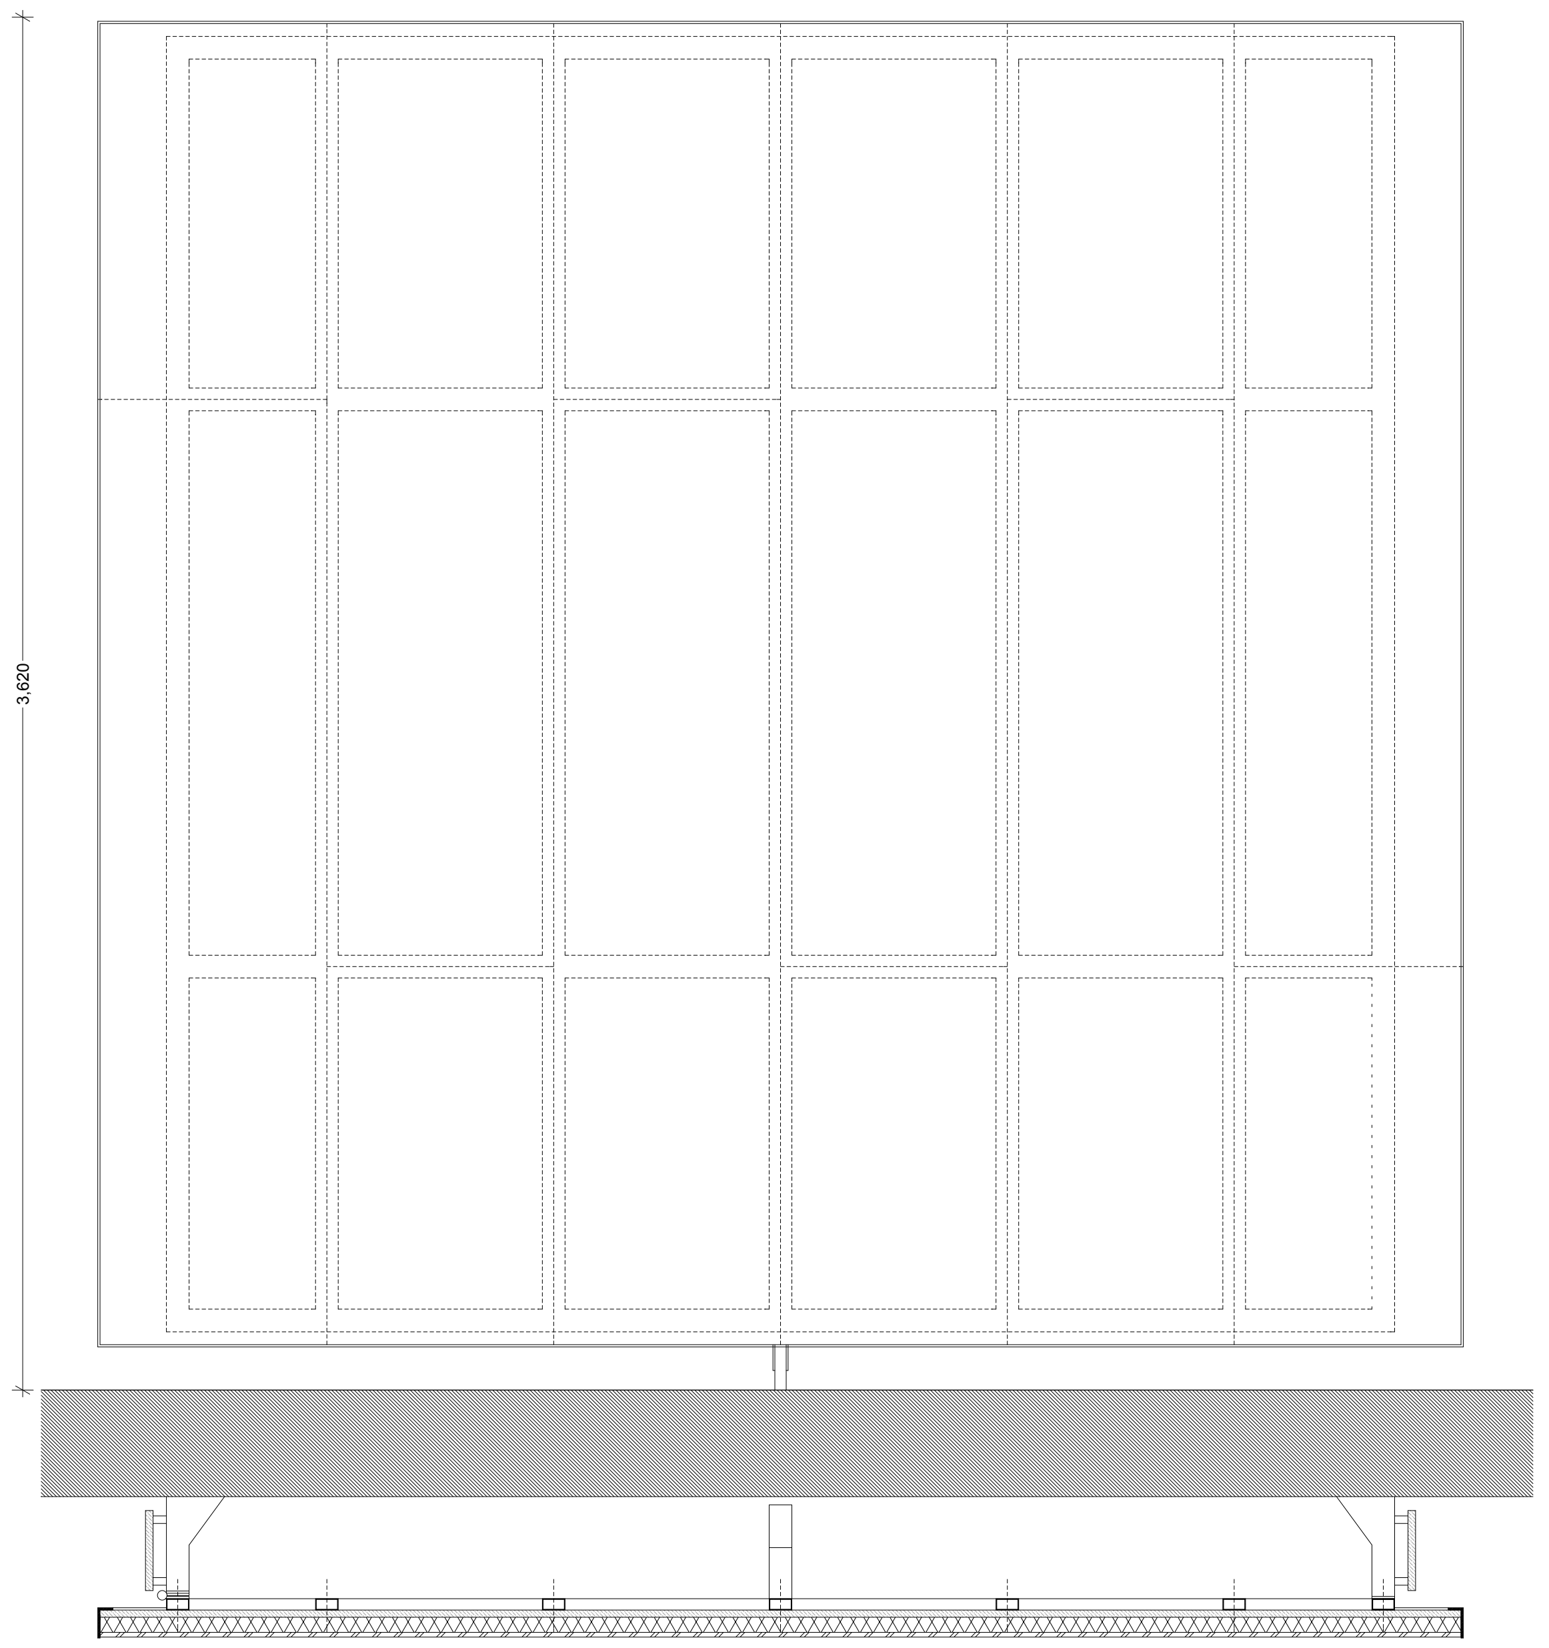

ALÇADO E CORTE HORIZONTAL - ESCALA 1:20

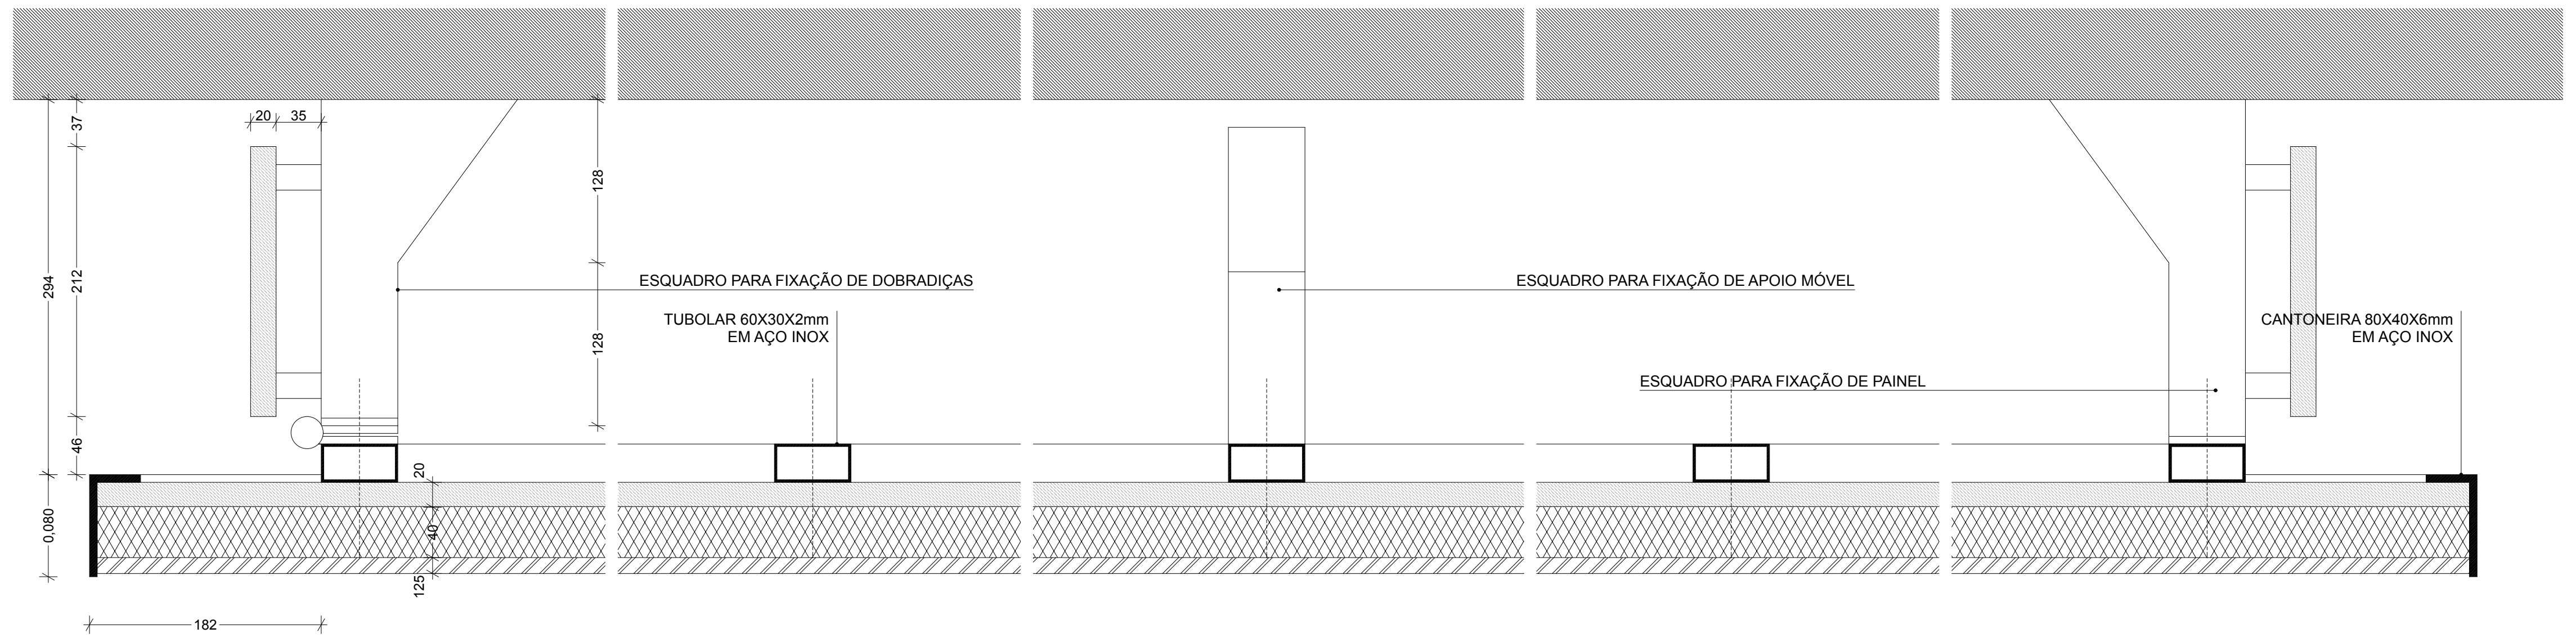
20
35
37
212
294
128
128
46
0,080
20
40
125
182
ESQUADRO PARA FIXAÇÃO DE DOBRADIÇAS
TUBOLAR 60X30X2mm
EM AÇO INOX
ESQUADRO PARA FIXAÇÃO DE APOIO MÓVEL
ESQUADRO PARA FIXAÇÃO DE PAINEL
CANTONEIRA 80X40X6mm
EM AÇO INOX

CORTE HORIZONTAL
B1 - BIOMBO

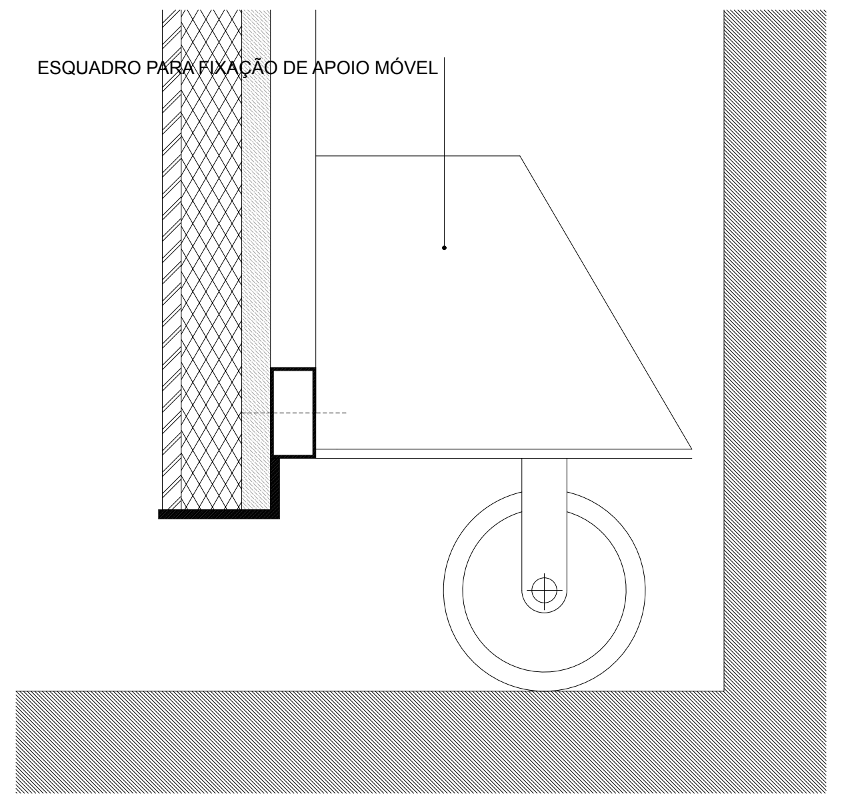
ESQUADRO PARA FIXAÇÃO DE APOIO MÓVEL

CORTE VERTICAL
B1 - BIOMBO

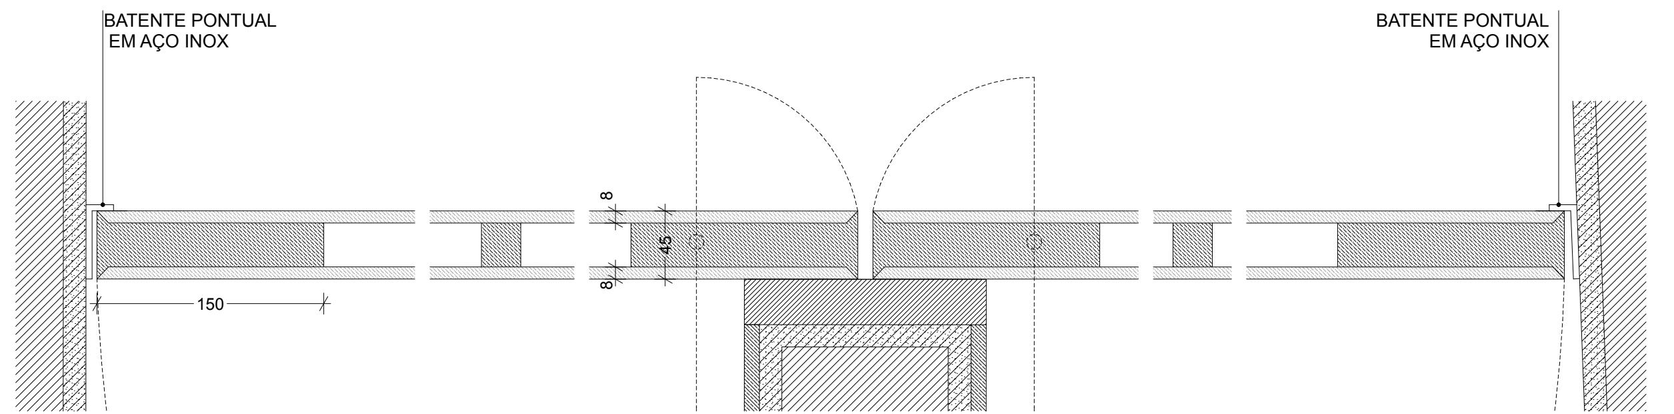
BATENTE PONTUAL
EM AÇO INOX
BATENTE PONTUAL
EM AÇO INOX
150

CORTE HORIZONTAL
P31

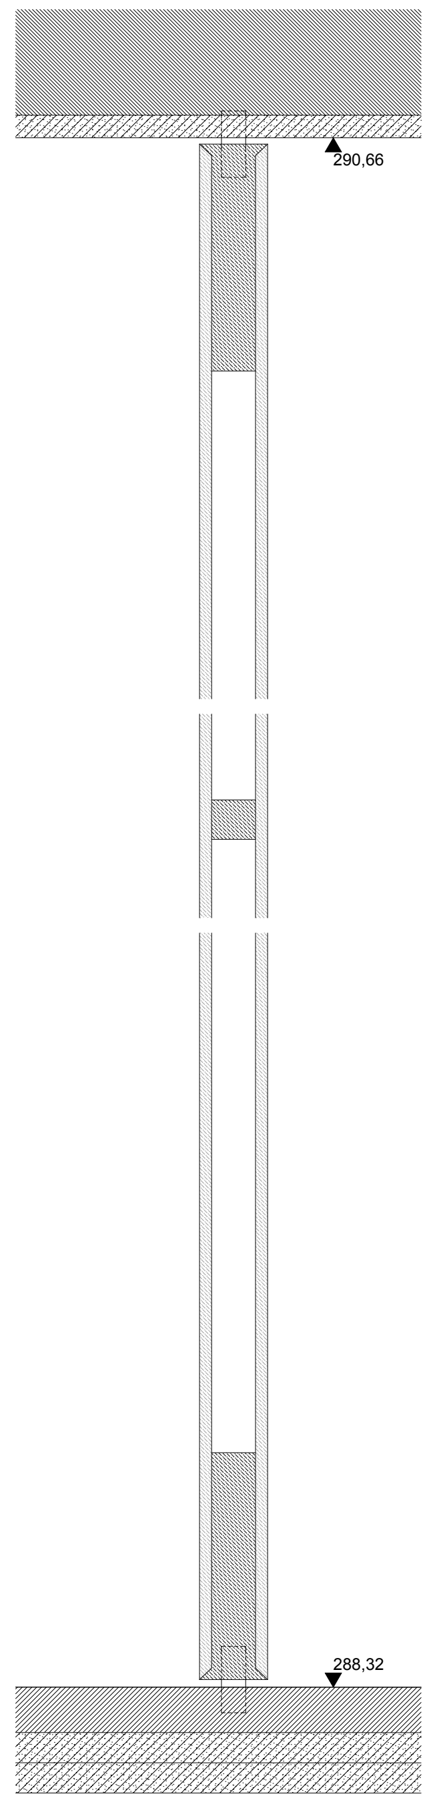
290,66
288,32

CORTE VERTICAL
P31

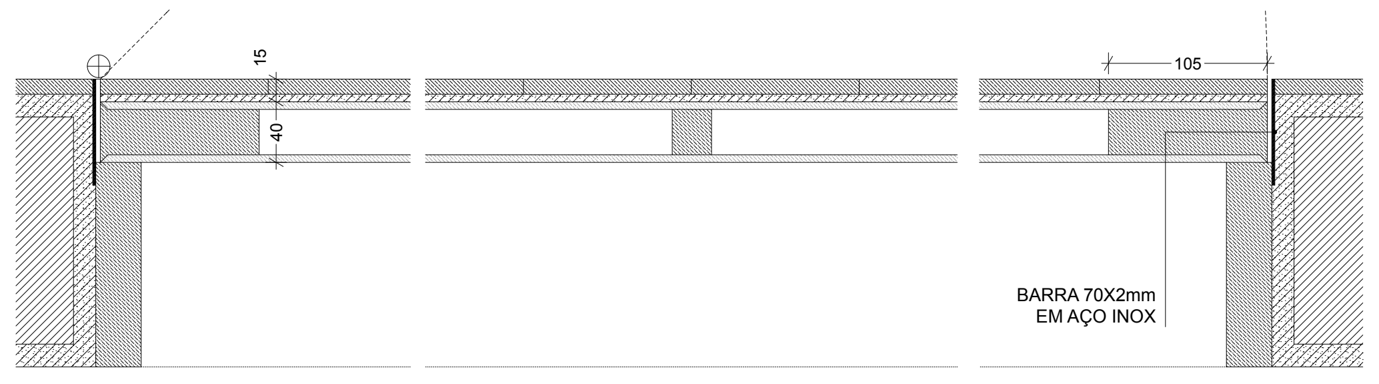
15
40
105
BARRA 70X2mm
EM AÇO INOX
30

CORTE HORIZONTAL
P34

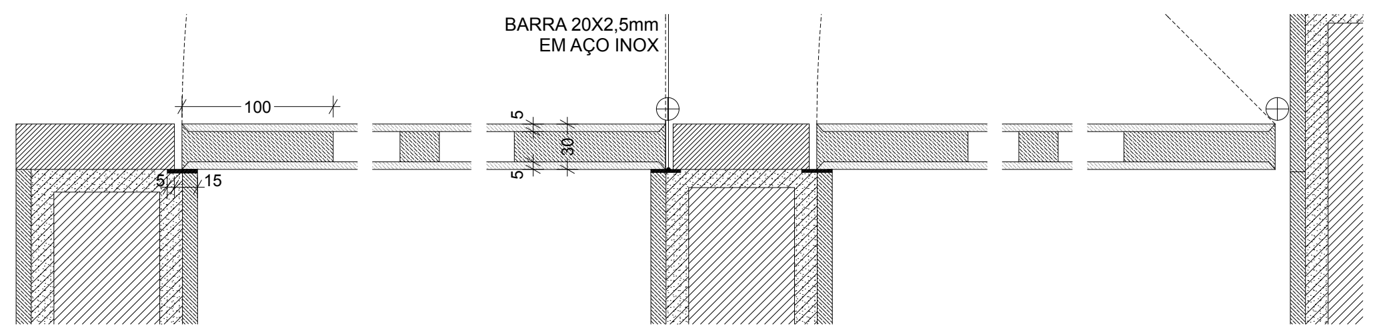
100
BARRA 20X2,5mm
EM AÇO INOX
15
30

CORTE HORIZONTAL
P32, P33

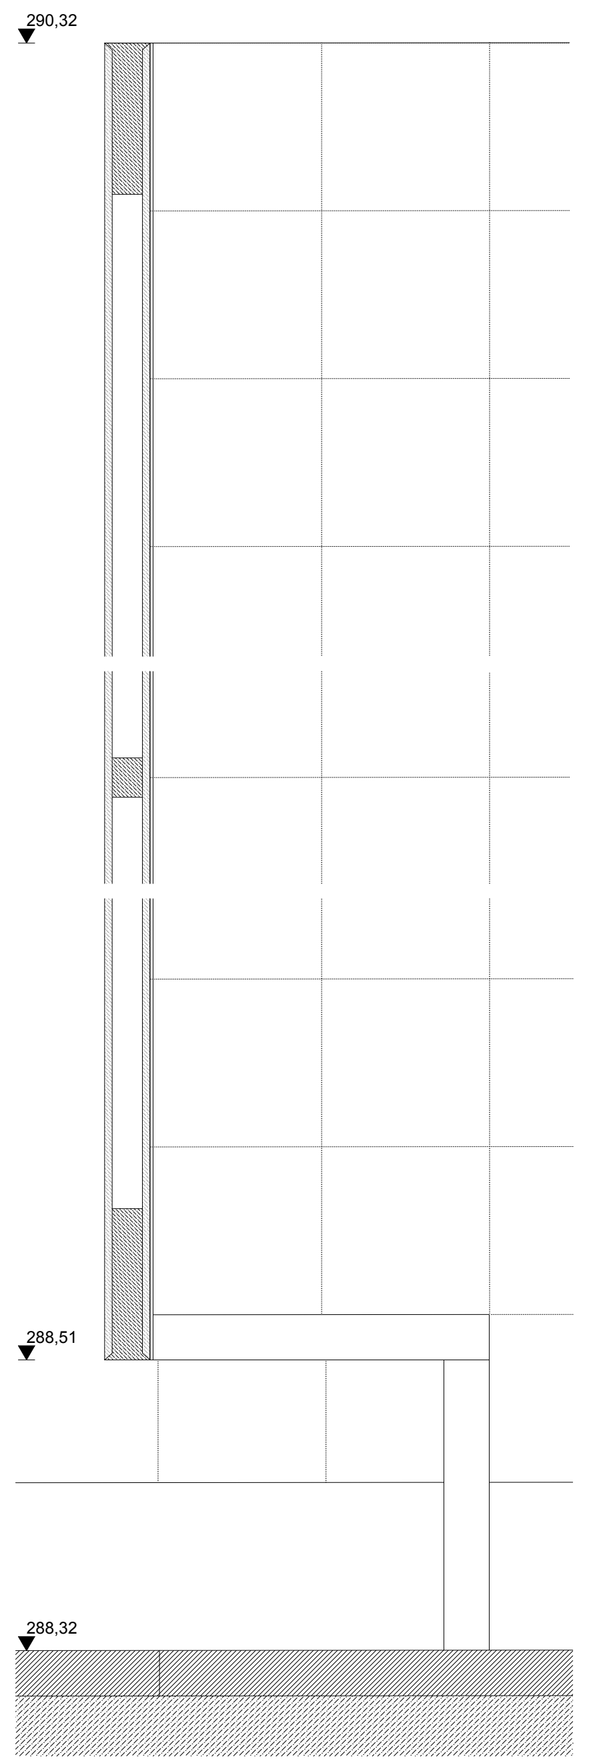
290,32
288,51
288,32

CORTE VERTICAL
P32, P33

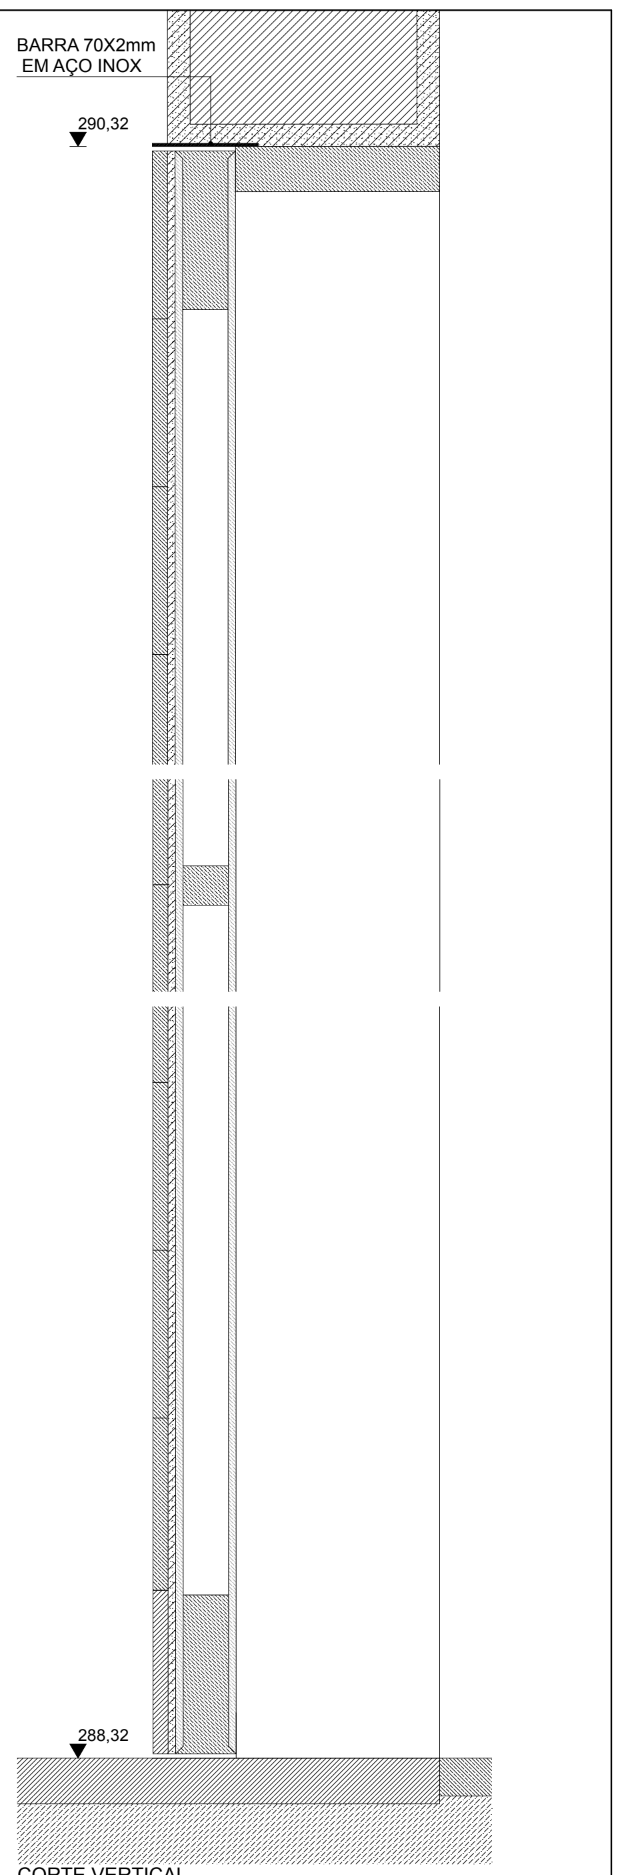
BARRA 70X2mm
EM AÇO INOX
290,32
288,32

CORTE VERTICAL
P34

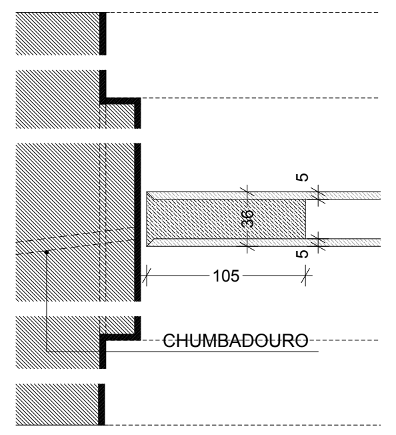
36
5
105
CHUMBADOURO

CORTE HORIZONTAL CH1
P35

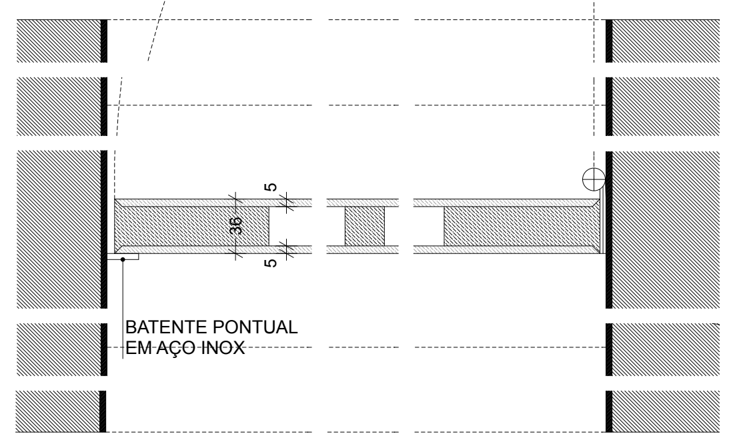
36
5
BATENTE PONTUAL
EM AÇO INOX

CORTE HORIZONTAL CH2
P35

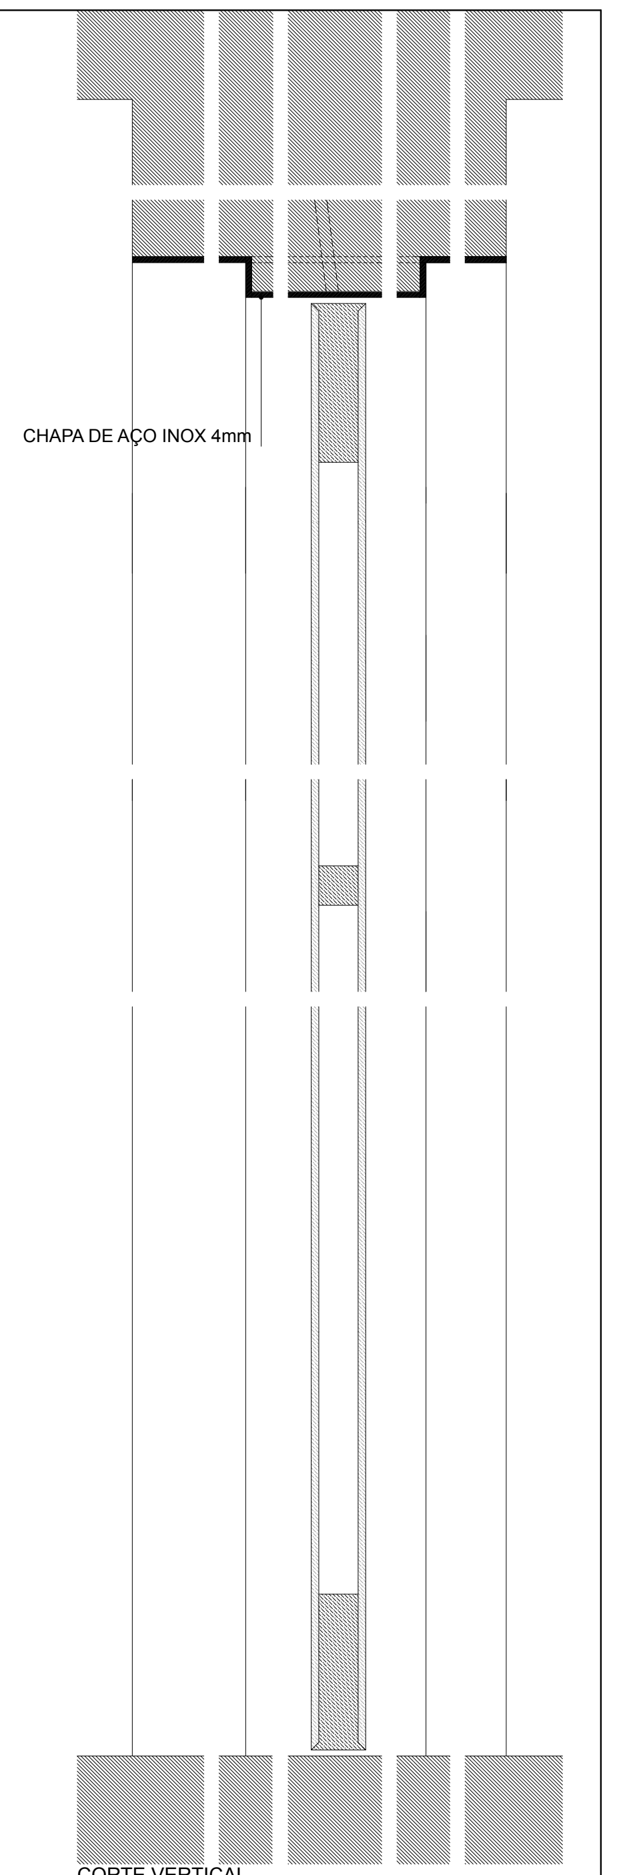
CHAPA DE AÇO INOX 4mm

CORTE VERTICAL
P35

NOTA: COTAS E ESTEREOTOMIAS SERÃO CONFIRMADAS E DEFINIDAS EM OBRA

0,10 COTAS DO PROJECTO PRONTO 0.00 COTAS DO PROJECTO PRONTO 0.00 COTAS DO PROJECTO TOSCO 0.00 ▼ COTAS DO PROJECTO PRONTO 0.00 ▽ COTAS DO PROJECTO TOSCO

▨ ALVENARIA EXISTENTE ■ BETÃO ▨ TIJOLO MACIÇO ▨ TIJOLO VAZADO ▨ BRITA ▨ TOUT-VENANT ▨ AREIA ▨ ENCHIMENTO ▨ BETONILHA ▨ MADEIRA ▨ CONTRAPLACADO / MDF ▨ PEDRA ▤ AUTONIVELANTE / VINILICO ■ FERRO/AÇO INOX/LATÃO ▨ CERÂMICO ▨ REBOCO / GESSO ▨ PLACAS DE GESSO CARTONADO ▨ ISOLAMENTO TÉRMICO ▨ LÃ MINERAL ▤ VIDRO

FÁBRICA DA IGREJA PAROQUIAL - FÁBRICA DE S. PEDRO RECUPERAÇÃO / REQUALIFICAÇÃO - IGREJA E CONVENTO DE S. FRANCISCO - ÉVORA	ADALBERTO DIAS ARQUITECTO LDA. gepectrofa Gabinete de Estudos e Projectos de Engenharia Civil da Trofa, Lda. Engenharia e Arquitectura	
PROJECTO DE EXECUÇÃO - ARQUITECTURA	ESC. 1:20 1:10 1:5	SETEMBRO 2012
PORMENORES - ESQUADRIAS INTERIORES: P31, P32, P33, P34, P35, BIOMBO B1	REVISÃO - 000	A-5.5

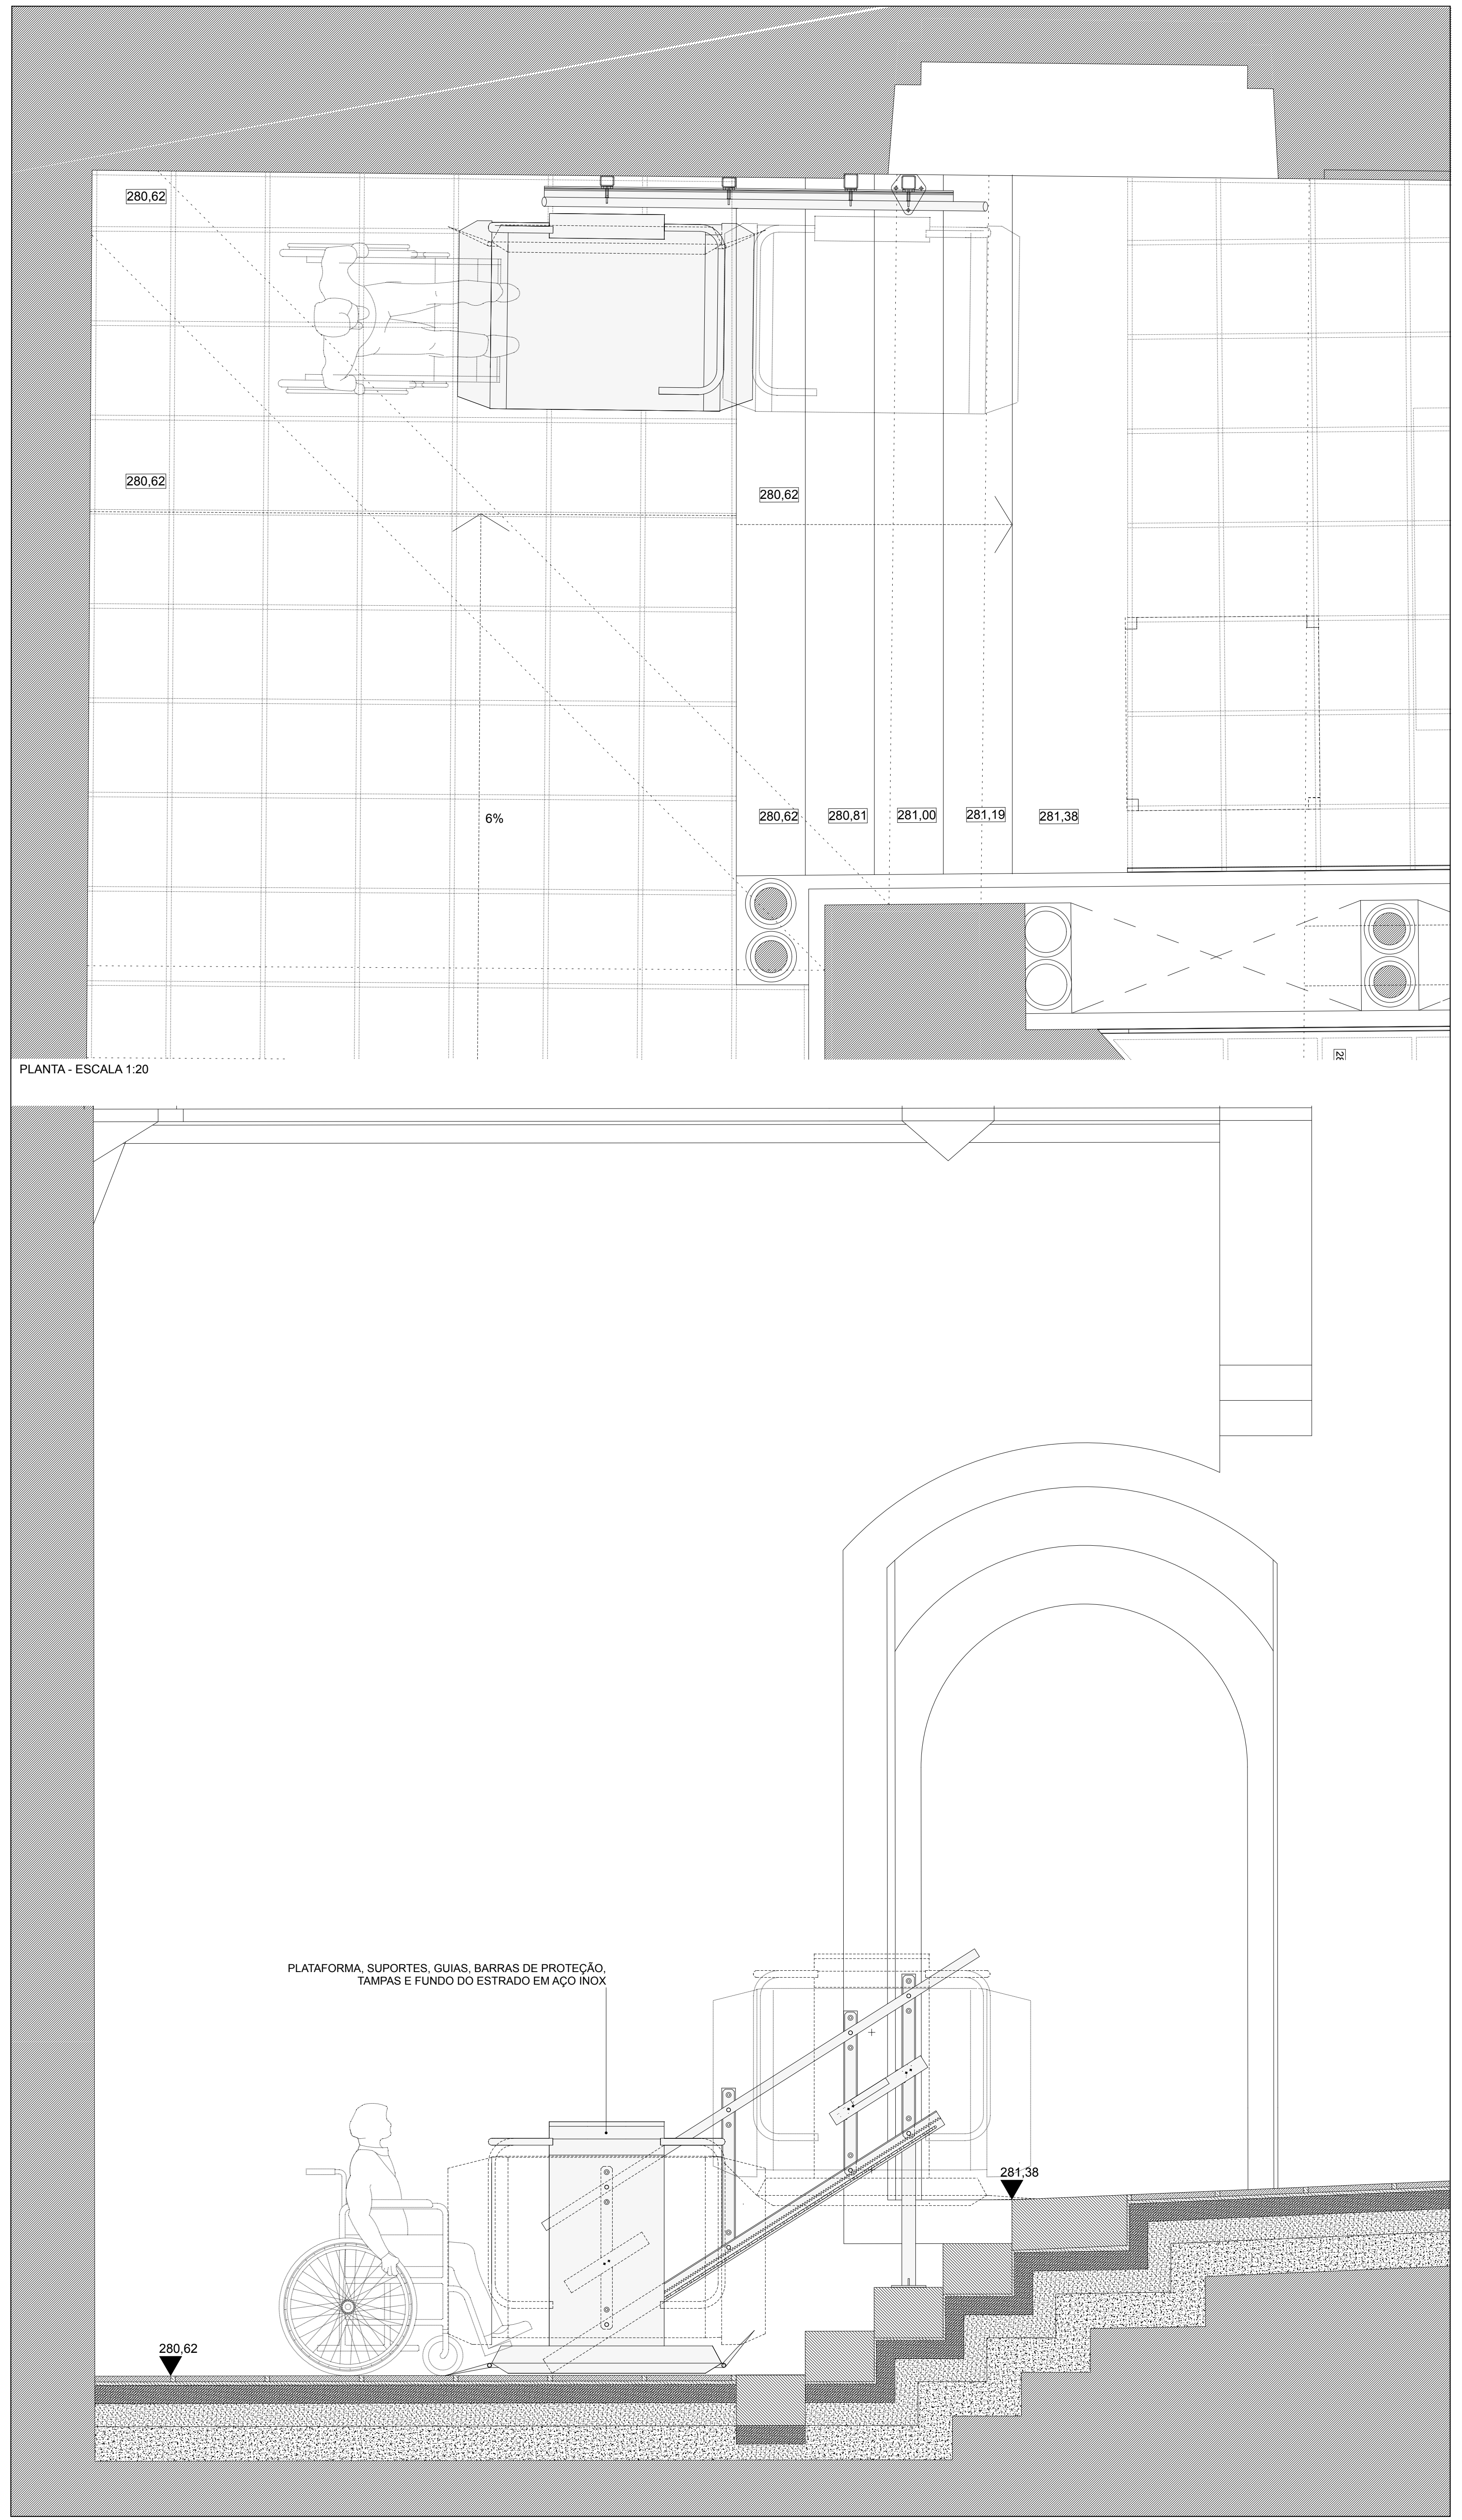
280,62
280,62
280,62
6%
280,62
280,81
281,00
281,19
281,38
PLATAFORMA, SUPORTES, GUIAS, BARRAS DE PROTEÇÃO, TAMPAS E FUNDO DO ESTRADO EM AÇO INOX
281,38
280,62

PLANTA - ESCALA 1:20

PLANTAFORMA ELEVATÓRIA DE ESCADA DO TIPO DELTA / GRUPNOR OU EQUIVALENTE - PORMENORES - ESCALA 1:20

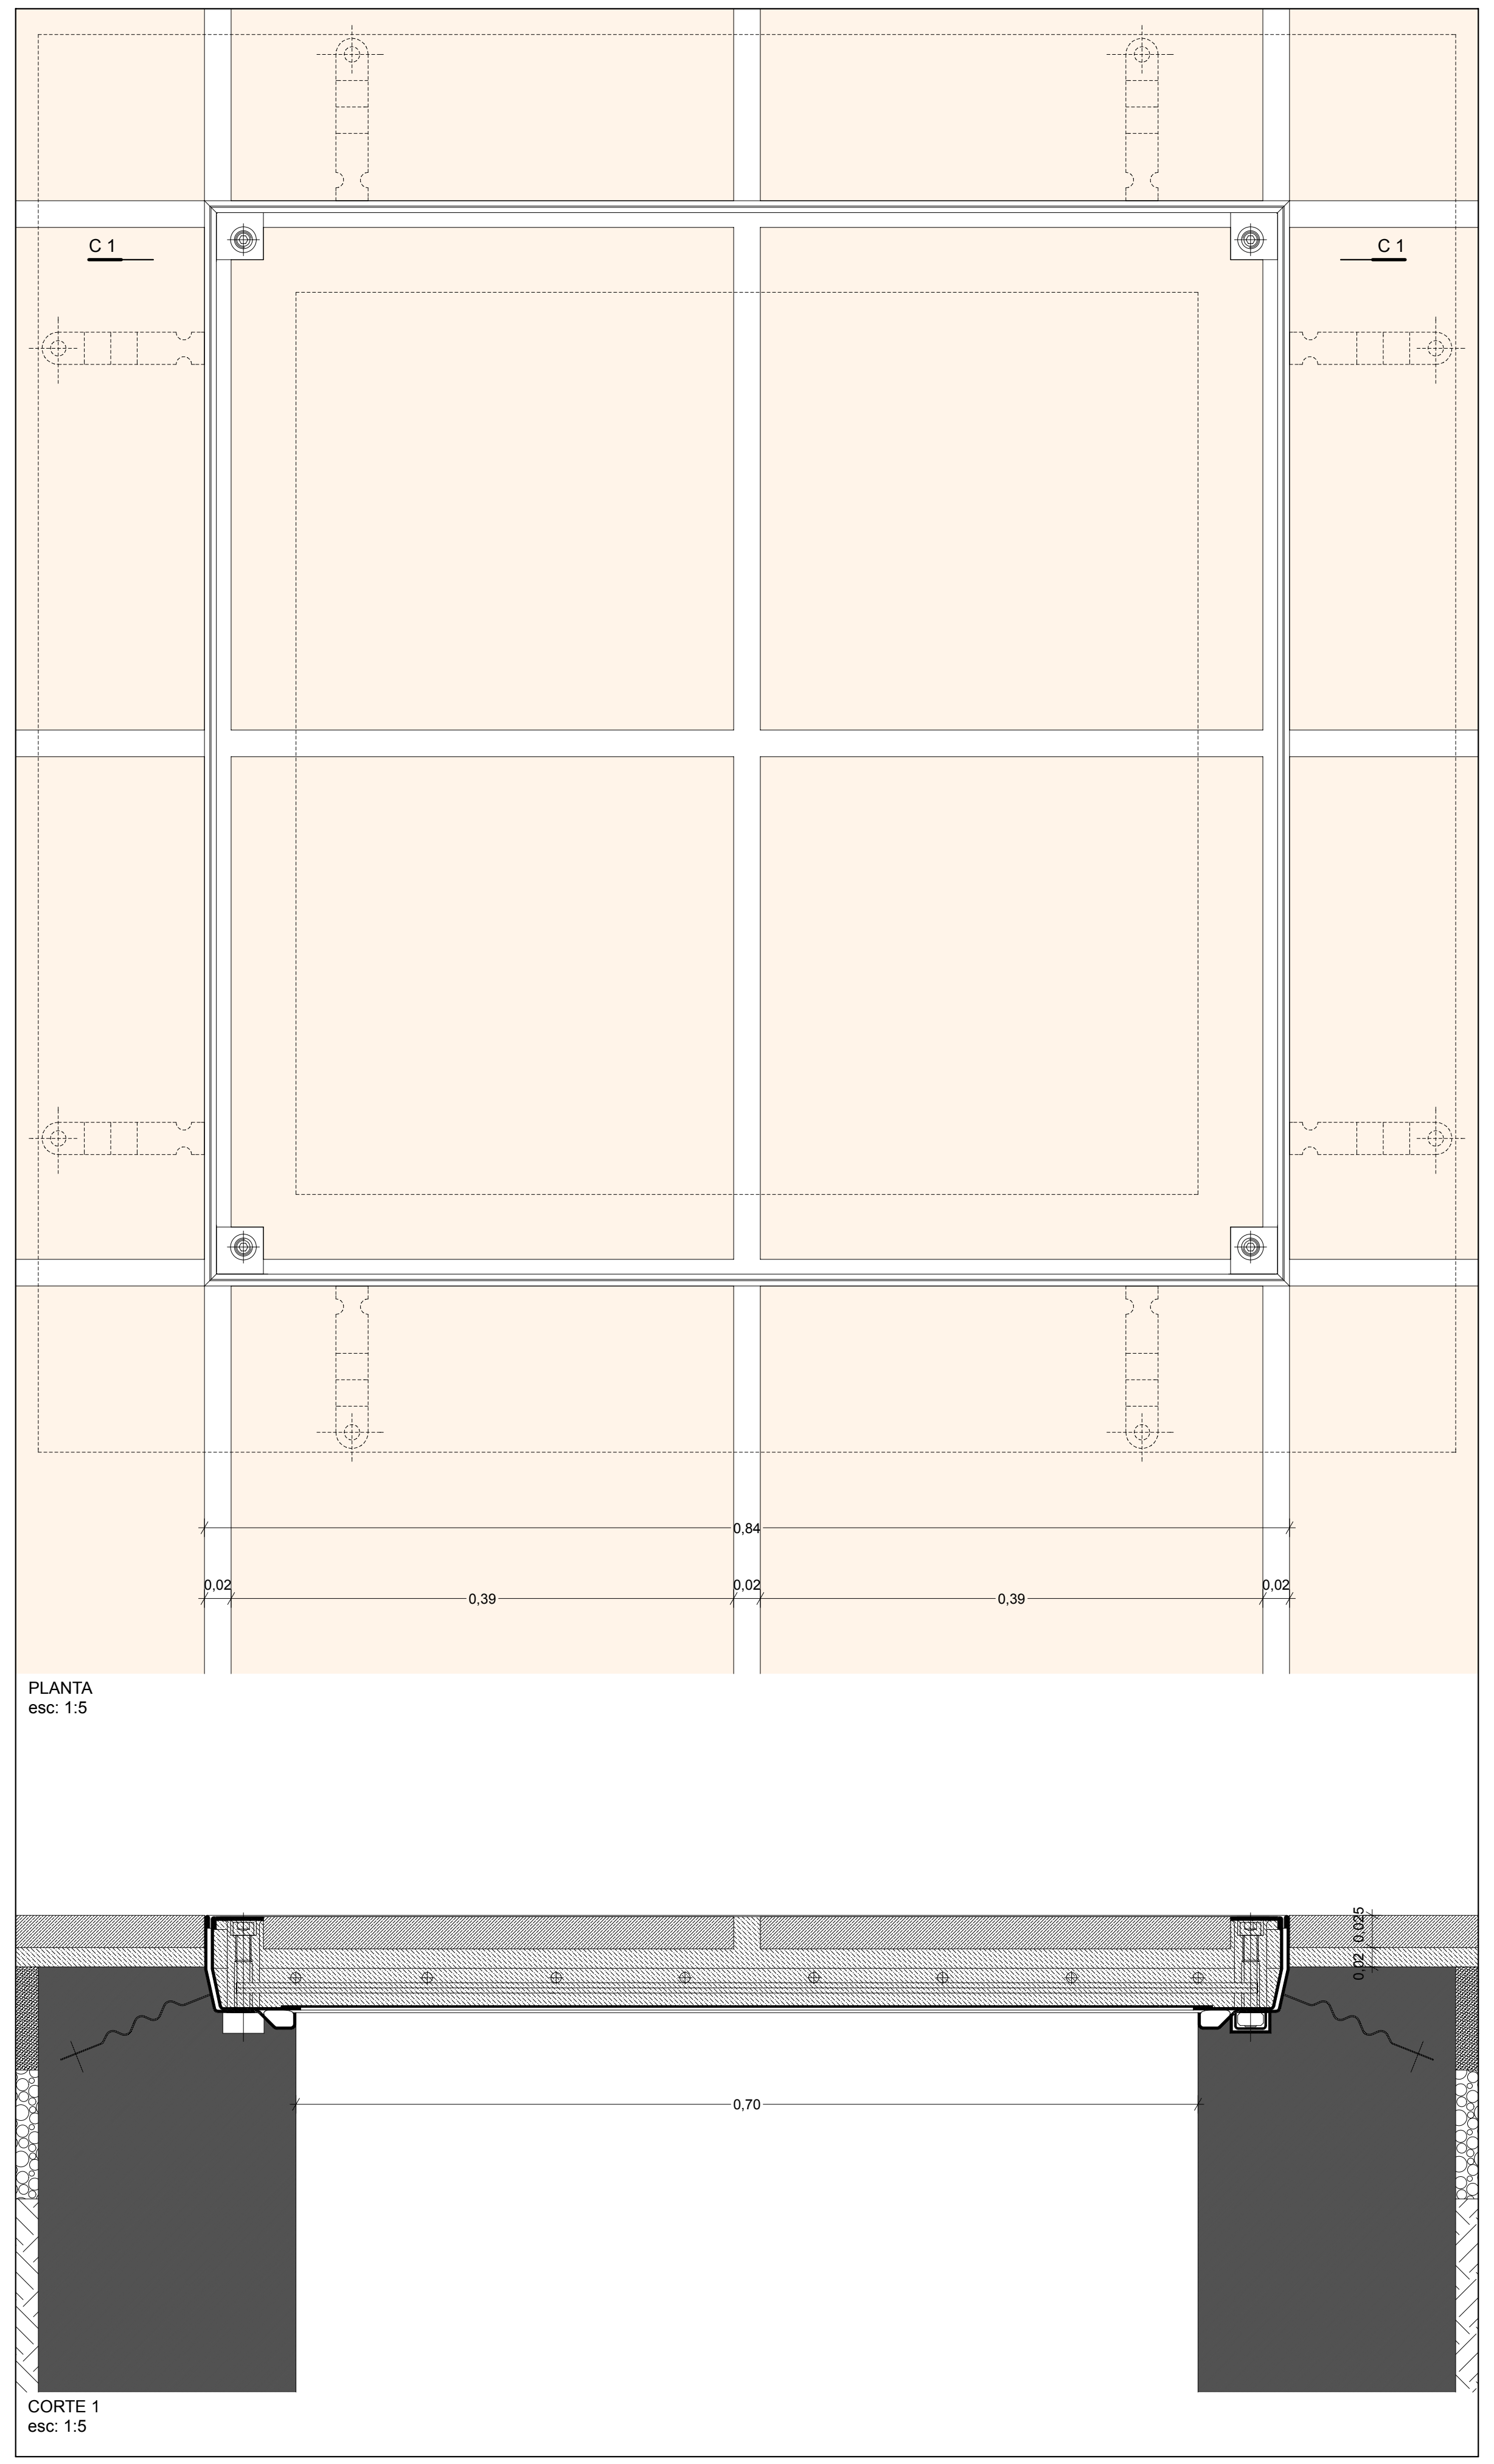
C 1
C 1
0,84
0,02
0,39
0,02
0,39
0,02
0,70

PLANTA
esc: 1:5

CORTE 1
esc: 1:5

CAIXA REBAIXADA DO TIPO ACO TOP TEK UNIFACE EM AÇO INOX OU EQUIVALENTE - PORMENORES - ESCALA 1:5

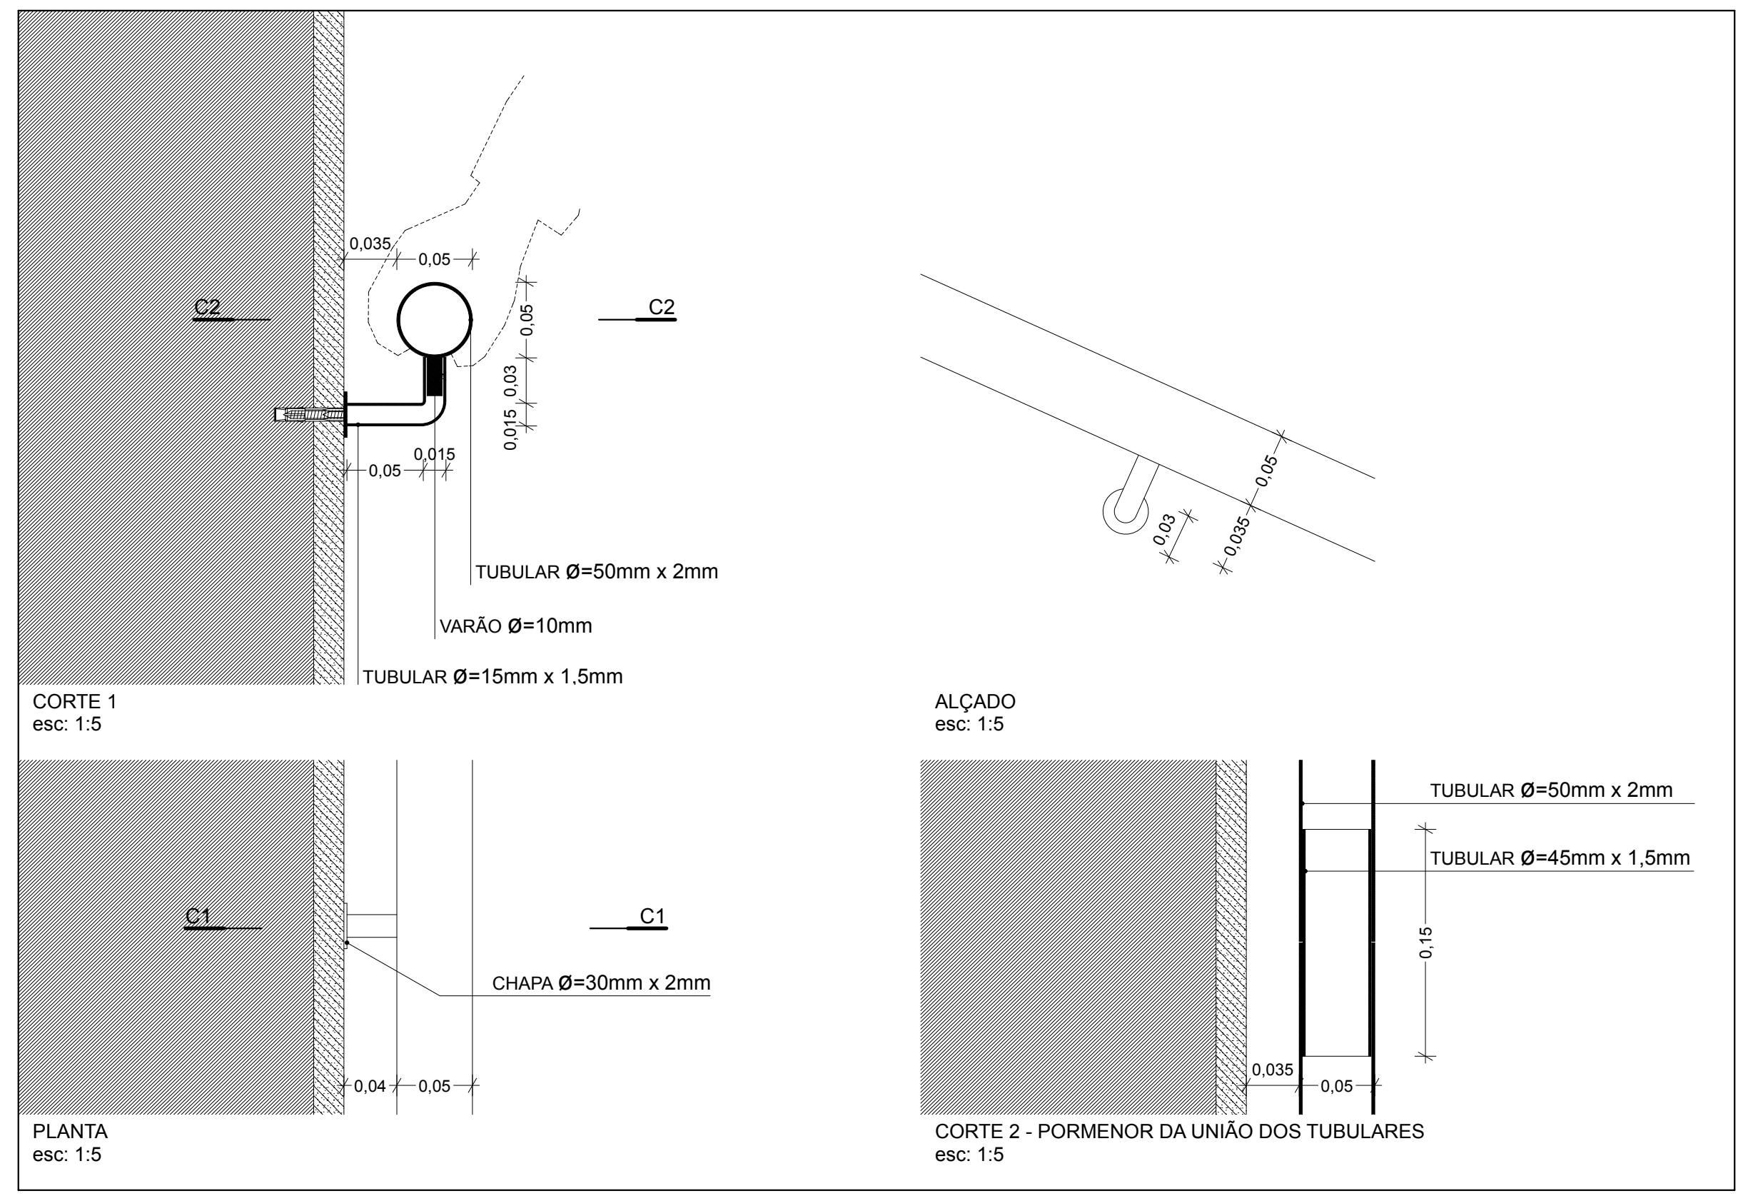
C2
C2
0,035
0,05
0,05
0,03
0,015
0,05
0,015
TUBULAR Ø=50mm x 2mm
VARÃO Ø=10mm
TUBULAR Ø=15mm x 1,5mm
0,05
0,035
0,03
C1
C1
CHAPA Ø=30mm x 2mm
0,04
0,05
TUBULAR Ø=50mm x 2mm
TUBULAR Ø=45mm x 1,5mm
0,15
0,035
0,05

CORTE 1
esc: 1:5

ALÇADO
esc: 1:5

PLANTA
esc: 1:5

CORTE 2 - PORMENOR DA UNIÃO DOS TUBULARES
esc: 1:5

CORRIMÃO - ESCADA EM CARACOL - PORMENORES - ESCALA 1:5

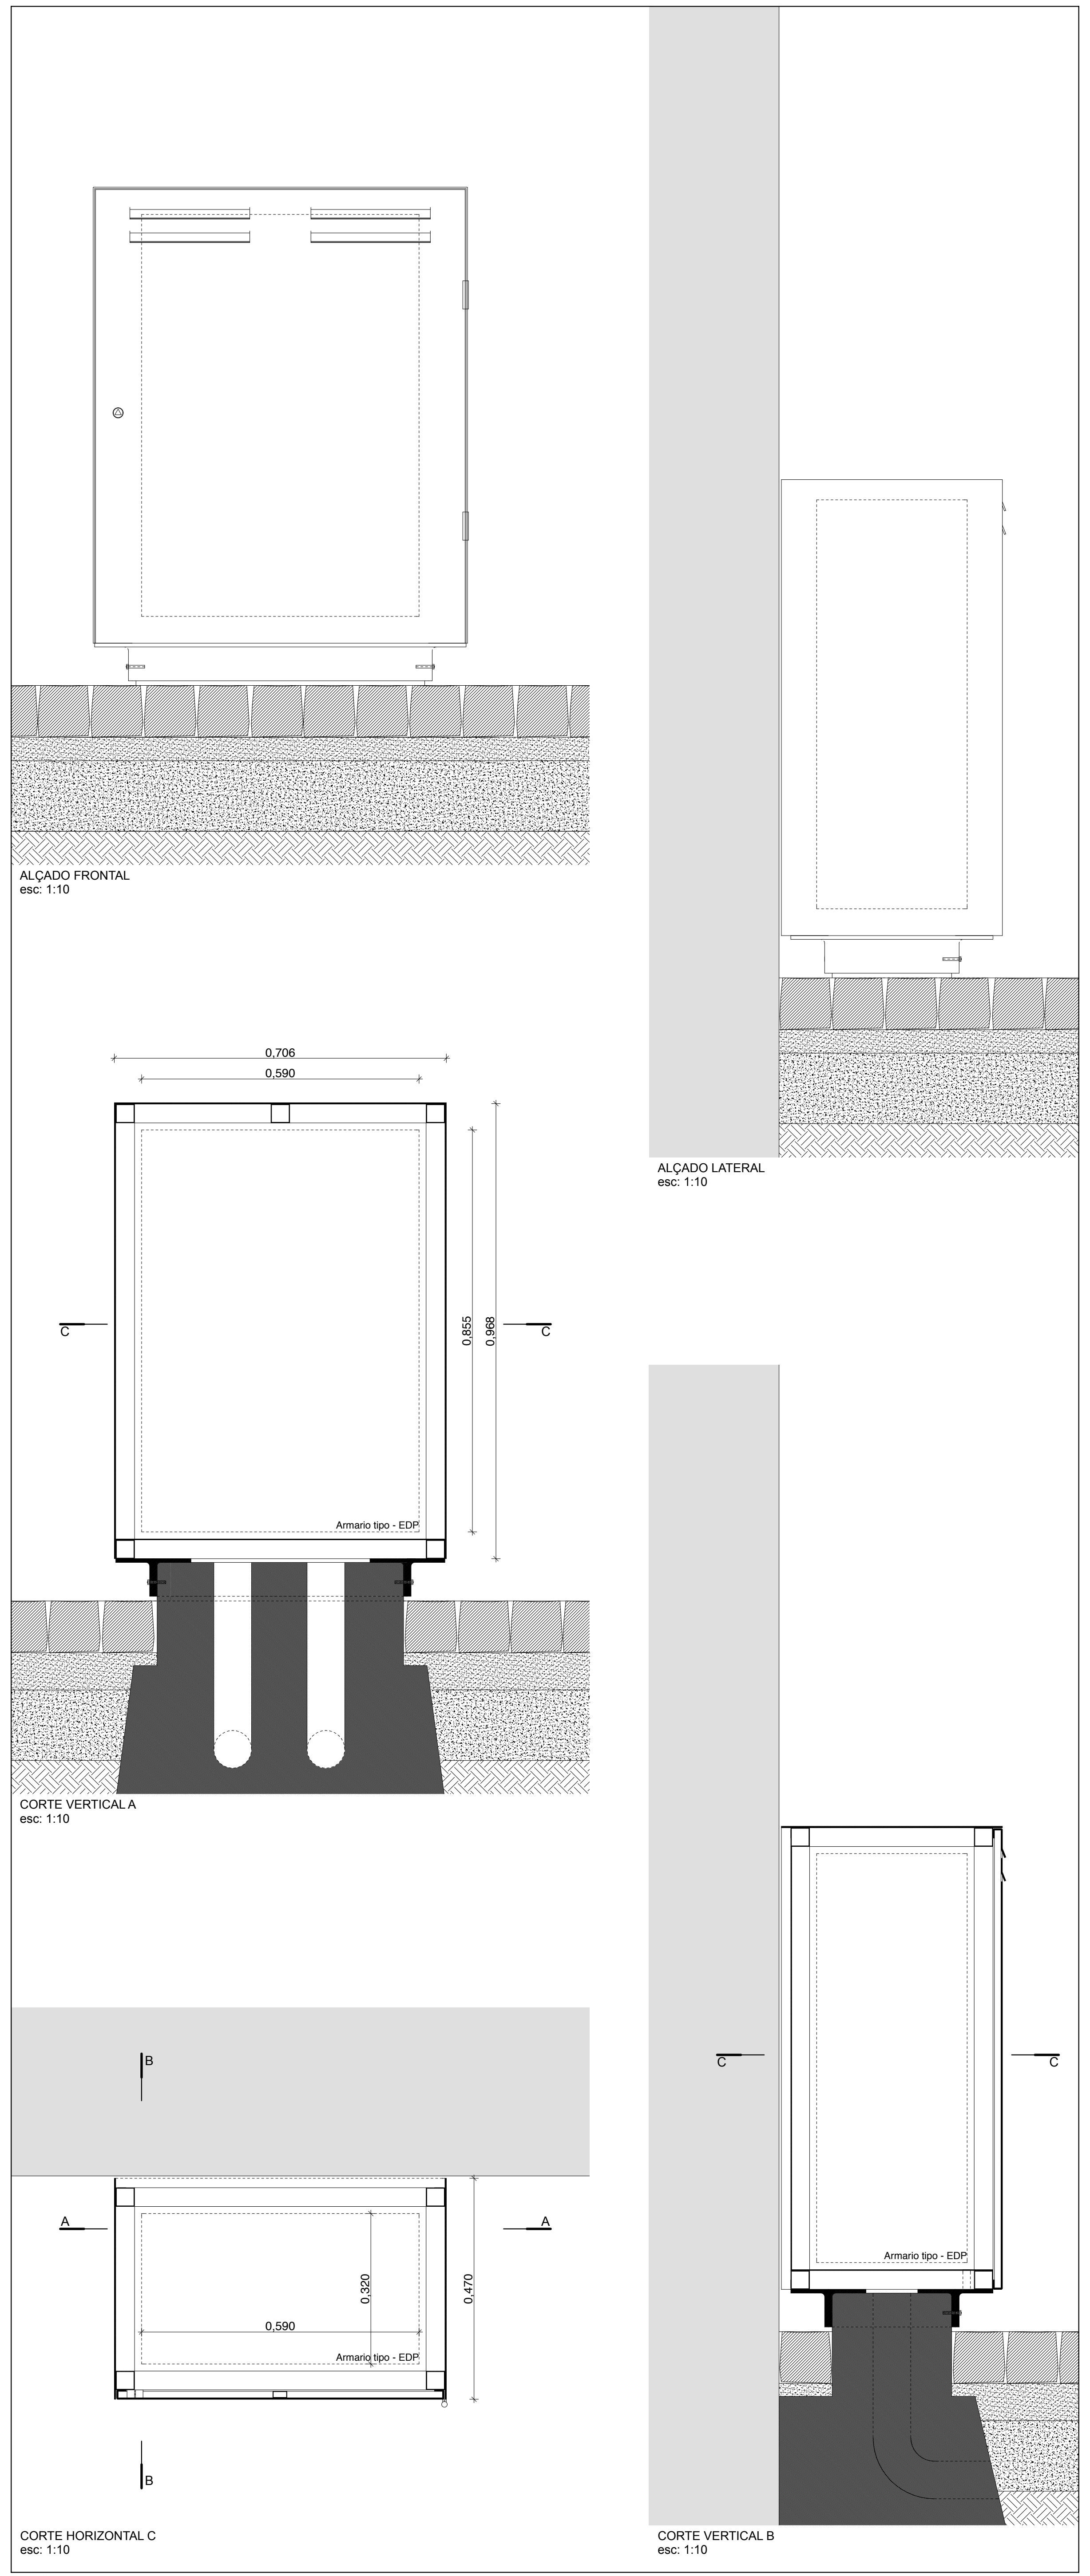
0,706
0,590
C
C
0,855
0,998
Armario tipo - EDP
C
C
Armario tipo - EDP
B
A
A
B
0,590
0,320
0,470
Armario tipo - EDP

ALÇADO FRONTAL
esc: 1:10

ALÇADO LATERAL
esc: 1:10

CORTE VERTICAL A
esc: 1:10

CORTE HORIZONTAL C
esc: 1:10

CORTE VERTICAL B
esc: 1:10

ARMÁRIOS EXTERIORES EDP - REVESTIMENTO EM AÇO INOX - PORMENORES - ESCALA 1:10

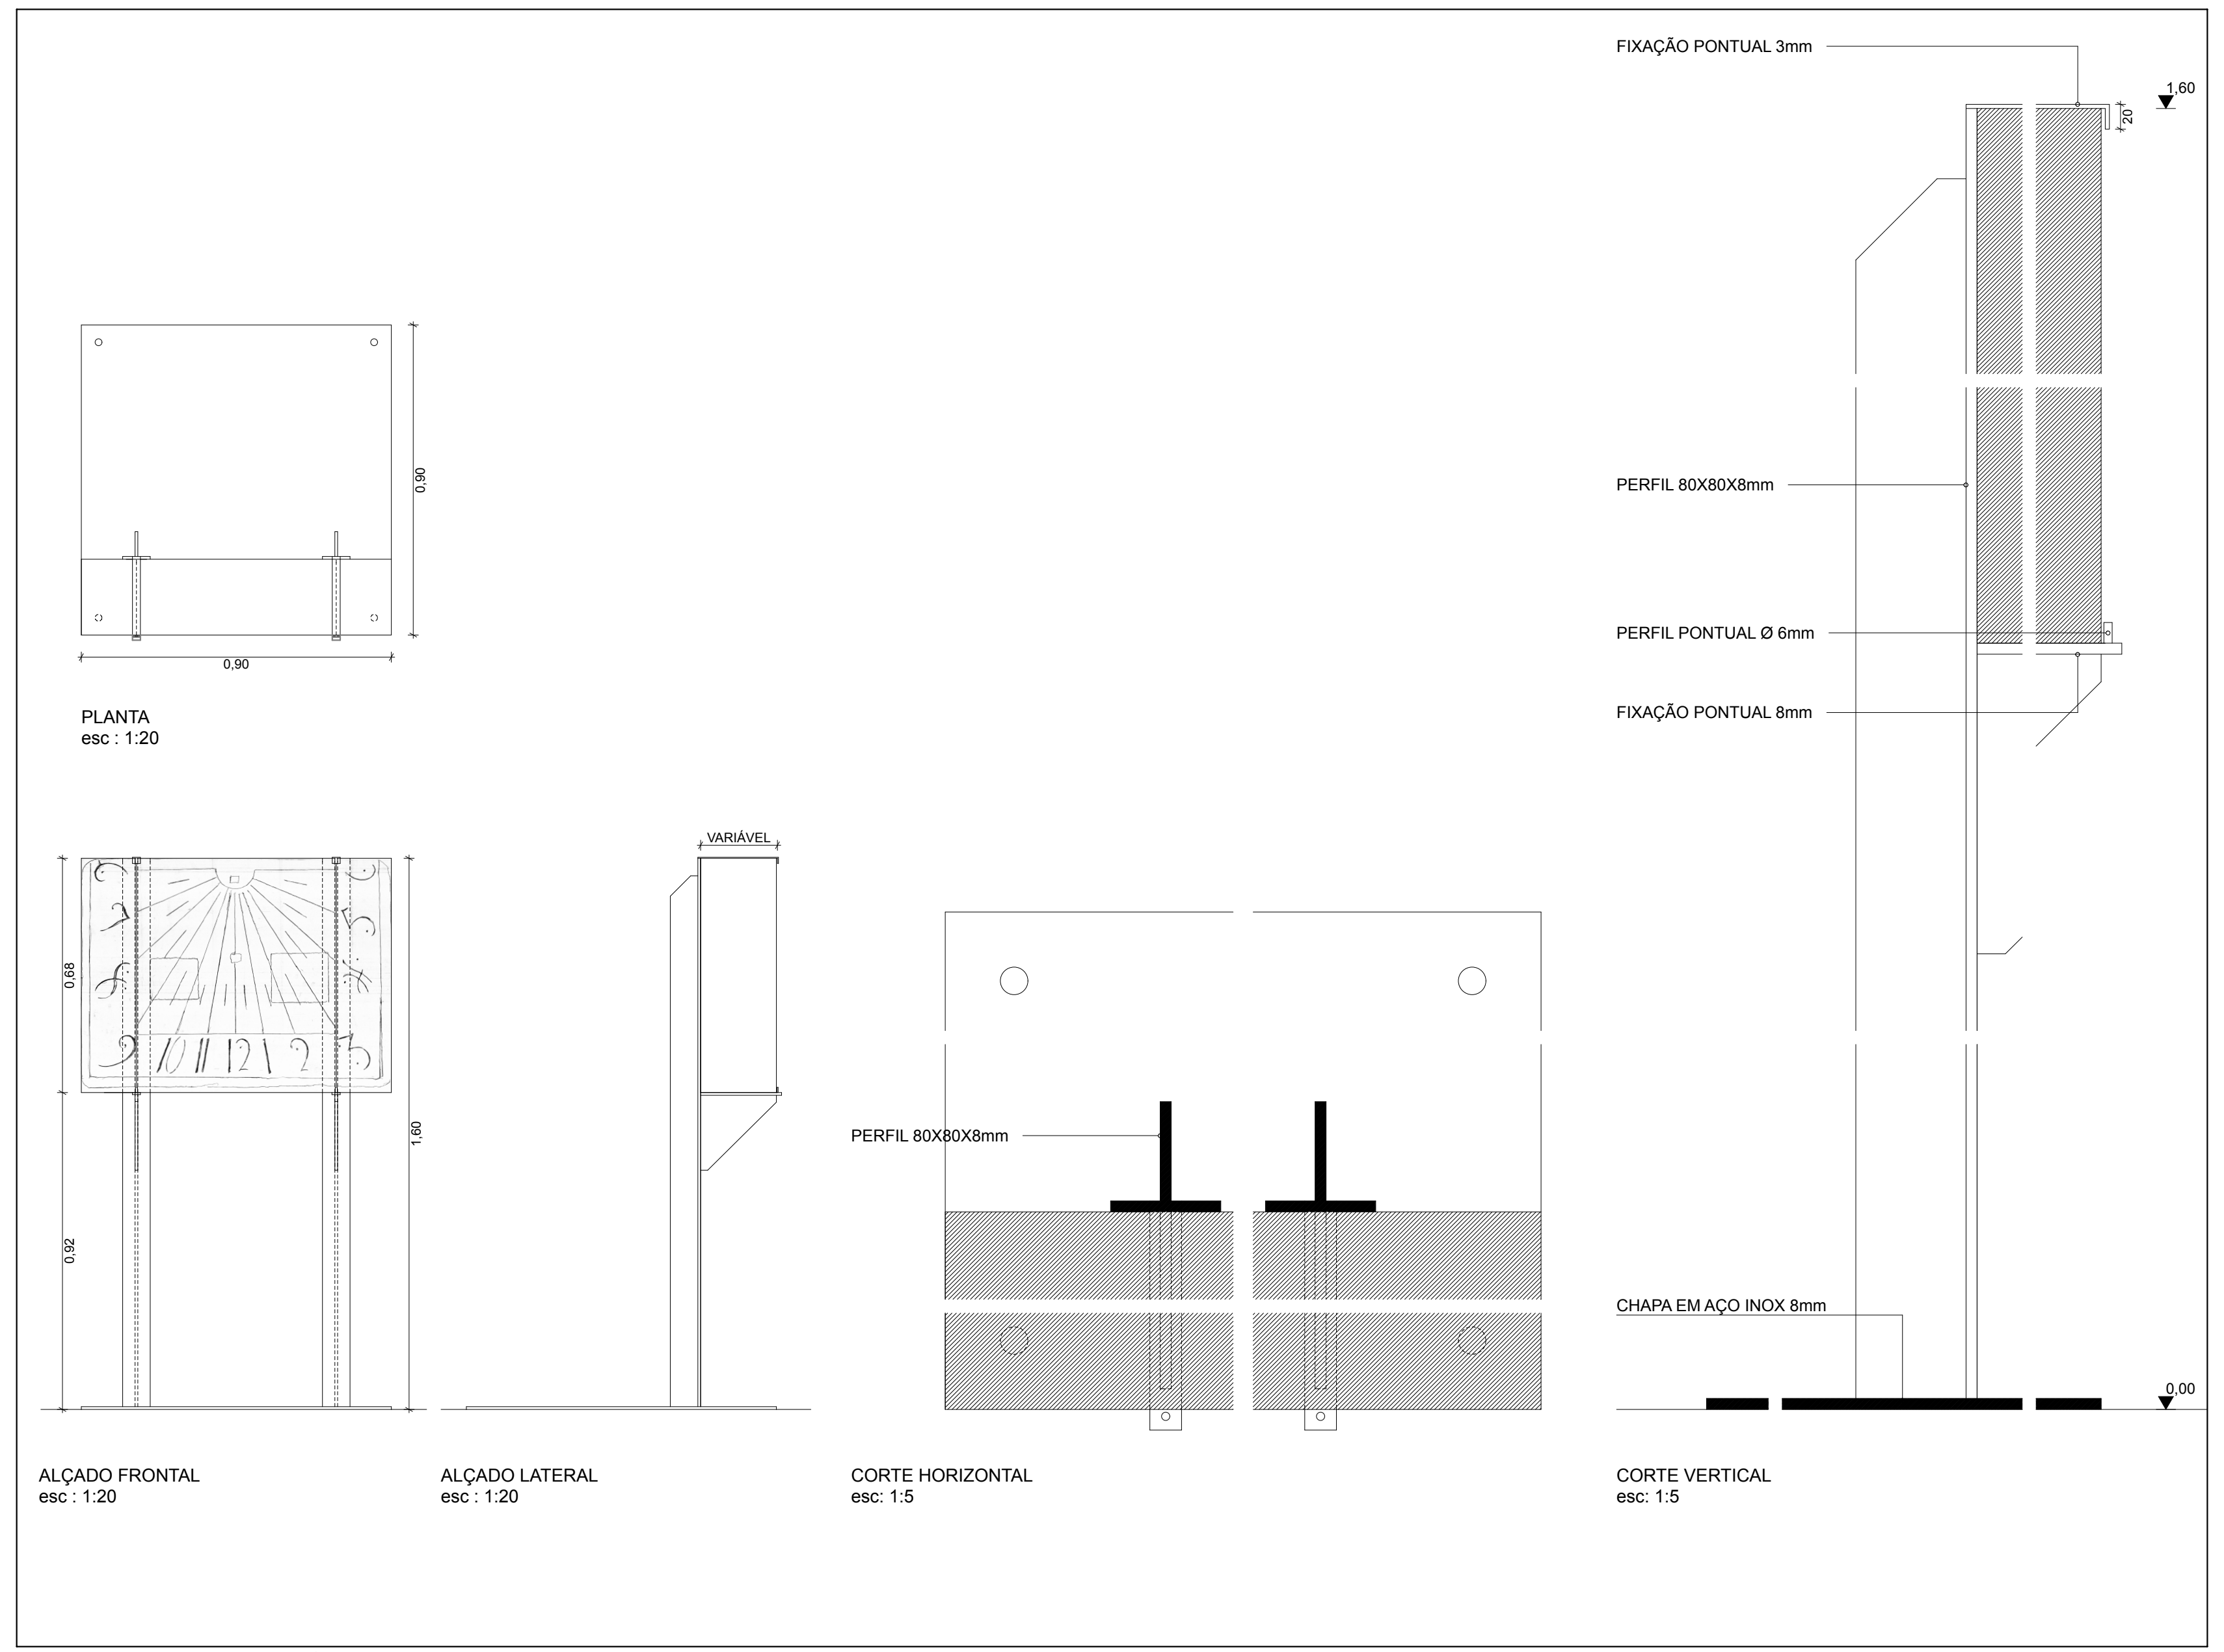
0,90
0,90
0,68
0,92
1,60
VARIÁVEL
PERFIL 80X80X8mm
FIXAÇÃO PONTUAL 3mm
1,60
20
PERFIL 80X80X8mm
PERFIL PONTUAL Ø 6mm
FIXAÇÃO PONTUAL 8mm
CHAPA EM AÇO INOX 8mm
0,00

PLANTA
esc : 1:20

ALÇADO FRONTAL
esc : 1:20

ALÇADO LATERAL
esc : 1:20

CORTE HORIZONTAL
esc: 1:5

CORTE VERTICAL
esc: 1:5

PORMENOR DE FIXAÇÃO DO RELÓGIO SOLAR

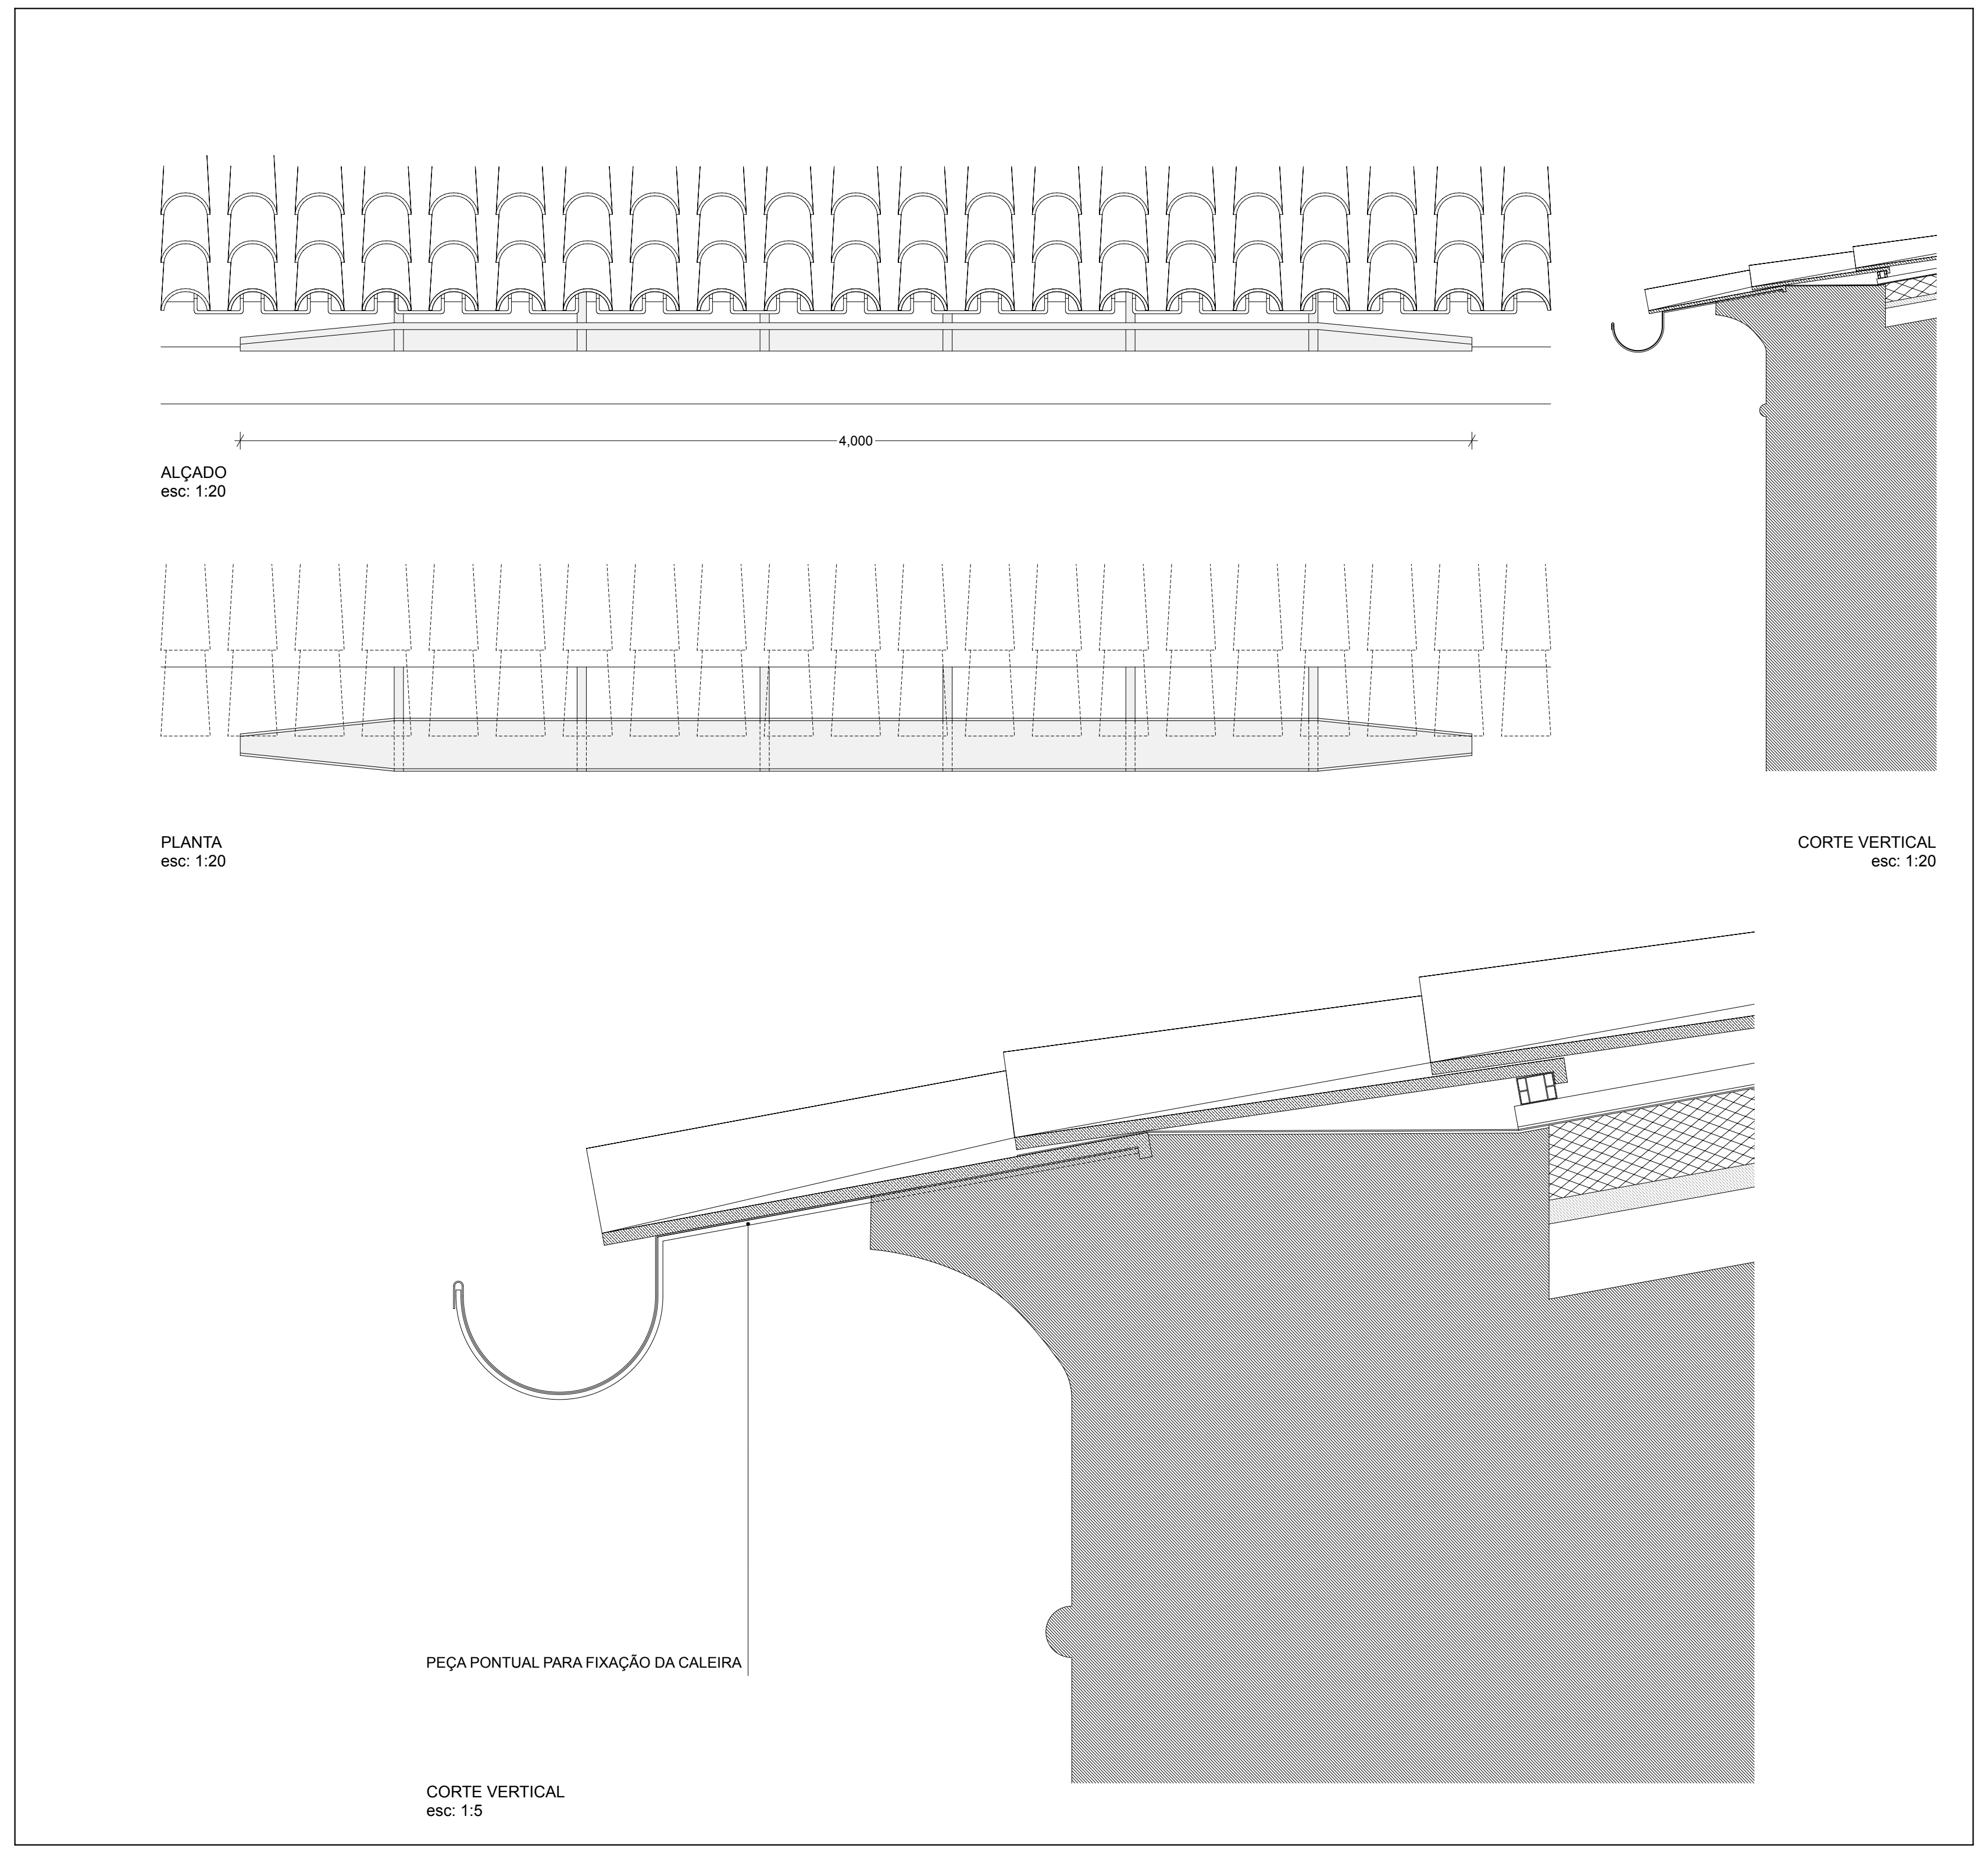
4,000
PEÇA PONTUAL PARA FIXAÇÃO DA CALEIRA

ALÇADO
esc: 1:20

PLANTA
esc: 1:20

CORTE VERTICAL
esc: 1:20

CORTE VERTICAL
esc: 1:5

PORMENOR DO ALGEROZ EM COBRE DA COBERTURA 51

NOTA: COTAS E ESTEREOTOMIAS SERÃO CONFIRMADAS E DEFINIDAS EM OBRA

0,10 COTAS DO PROJECTO PRONTO | 0.00 COTAS DO PROJECTO PRONTO | 0.00 COTAS DO PROJECTO TOSCO | ▼ 0,00 COTAS DO PROJECTO PRONTO | ▽ 0,00 COTAS DO PROJECTO TOSCO

▨ ALVENARIA EXISTENTE | ■ BETÃO | ▨ TIJOLO MACIÇO | ▨ TIJOLO VAZADO | ▨ BRITA | ▨ TOUT-VENANT | ▨ AREIA | ▨ ENCHIMENTO | ▨ BETONILHA | ▨ MADEIRA | ▨ CONTRAPLACADO / MDF | ▨ PEDRA | ▨ AUTONIVELANTE / VINILICO | ■ FERRO/AÇO INOX/LATÃO | ▨ CERÂMICO | ▨ REBOCO / GESSO | ▨ PLACAS DE GESSO CARTONADO | ▨ ISOLAMENTO TÉRMICO | ▨ LÃ MINERAL | ▨ VIDRO

FÁBRICA DA IGREJA PAROQUIAL - FÁBRICA DE S. PEDRO RECUPERAÇÃO / REQUALIFICAÇÃO - IGREJA E CONVENTO DE S. FRANCISCO - ÉVORA	ADALBERTO DIAS ARQUITECTO LDA. gepectrofa Gabinete de Estudos e Projectos de Engenharia Civil da Trofa, Lda. Engenharia e Arquitectura	
PROJECTO DE EXECUÇÃO - ARQUITECTURA	ESC. 1:20 1:10 1:5	SETEMBRO 2012
PORMENORES - PLATAFORMA ELEVATÓRIA, CORRIMÃO ESCADA CARACOL, CAIXA REBAIXADA ARMÁRIOS EXTERIORES EDP, FIXAÇÃO DO RELÓGIO SOLAR E ALGEROZ DA COBERTURA 51	REVISÃO - 000	A-4.11

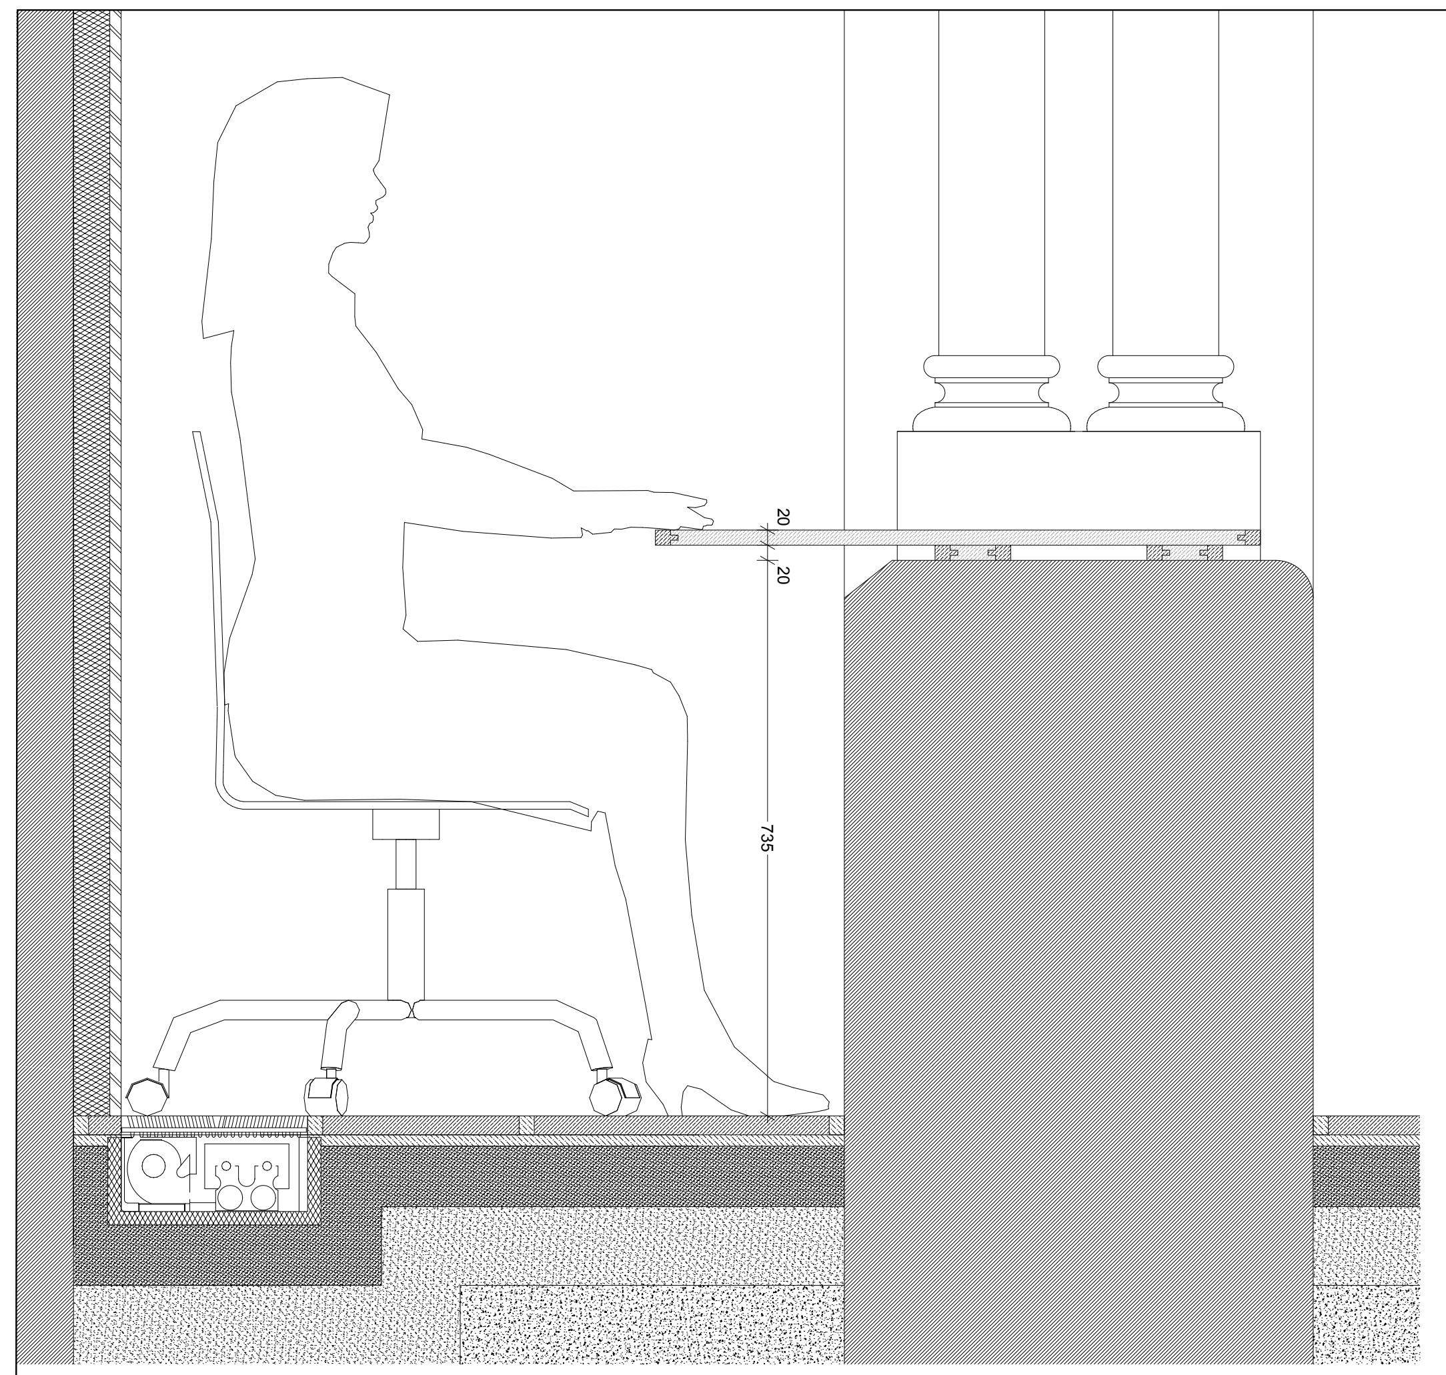

CORTE C2
esc: 1:10

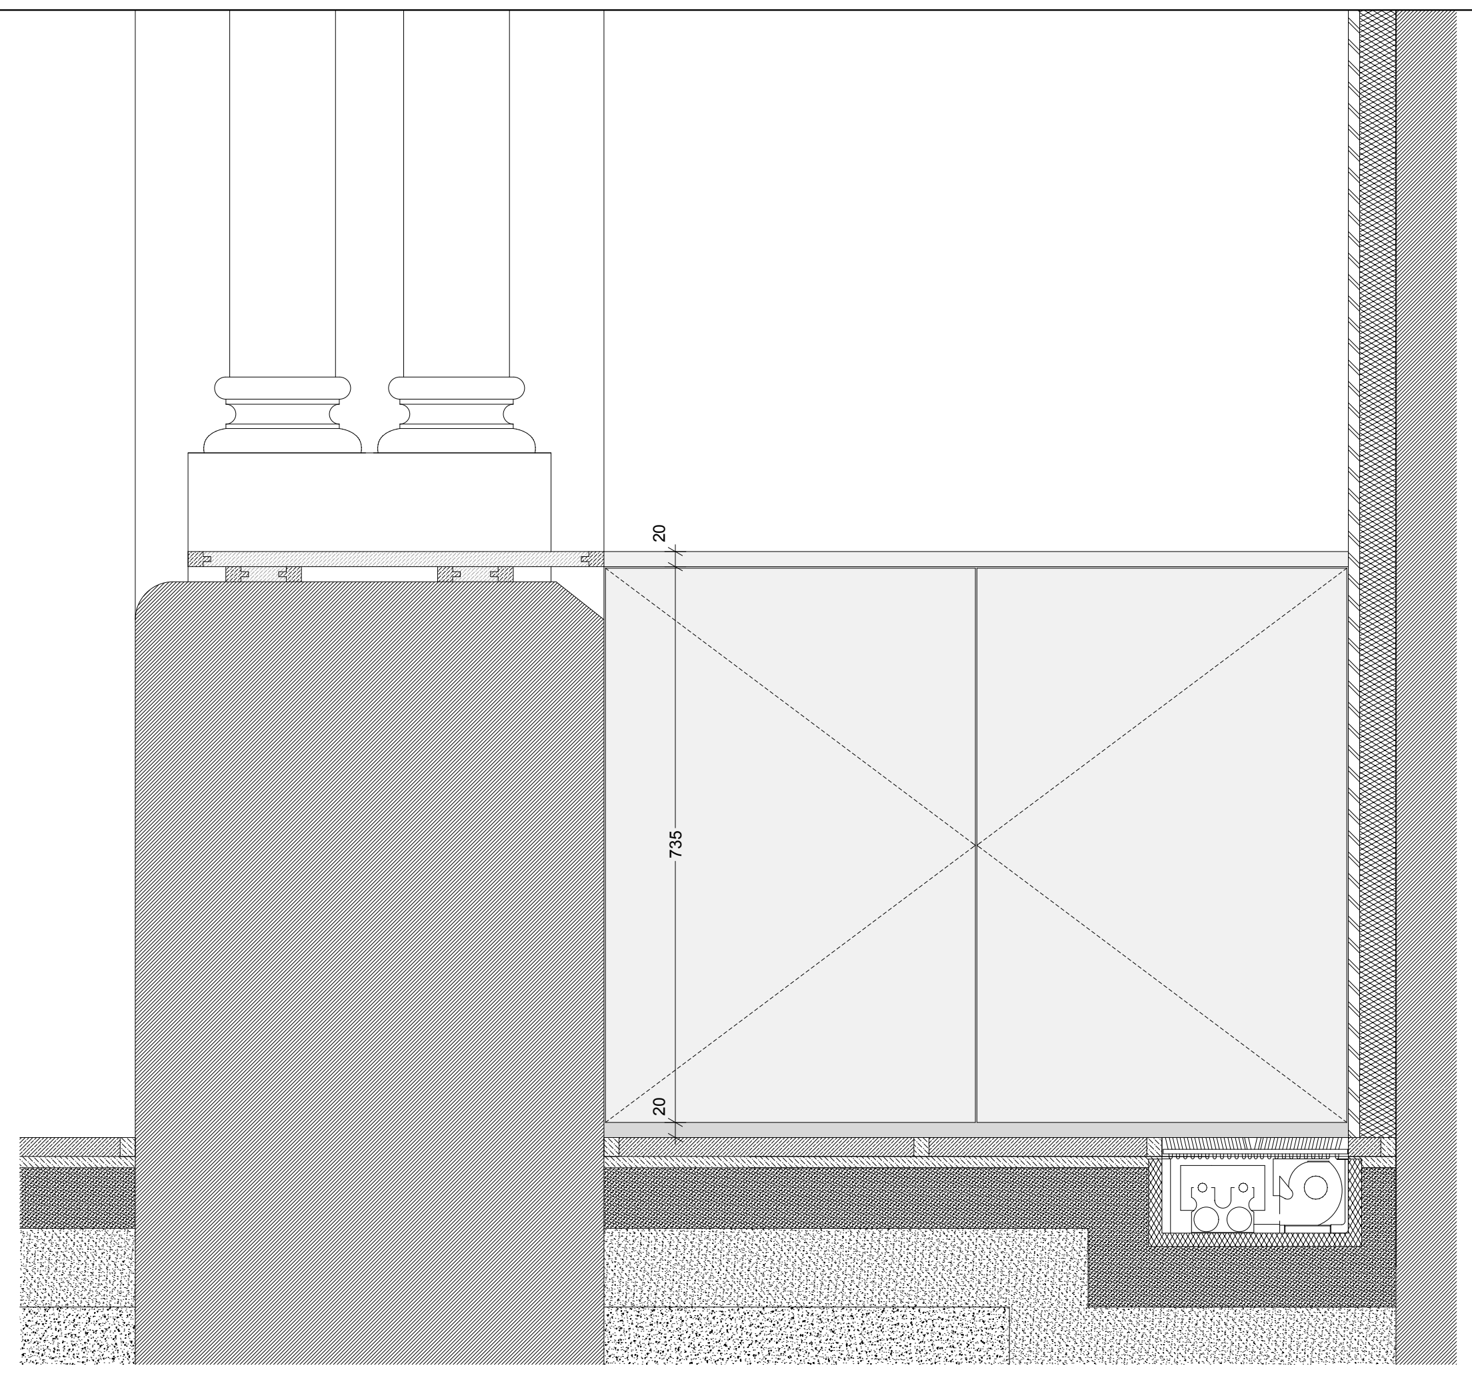

CORTE C2
esc: 1:10

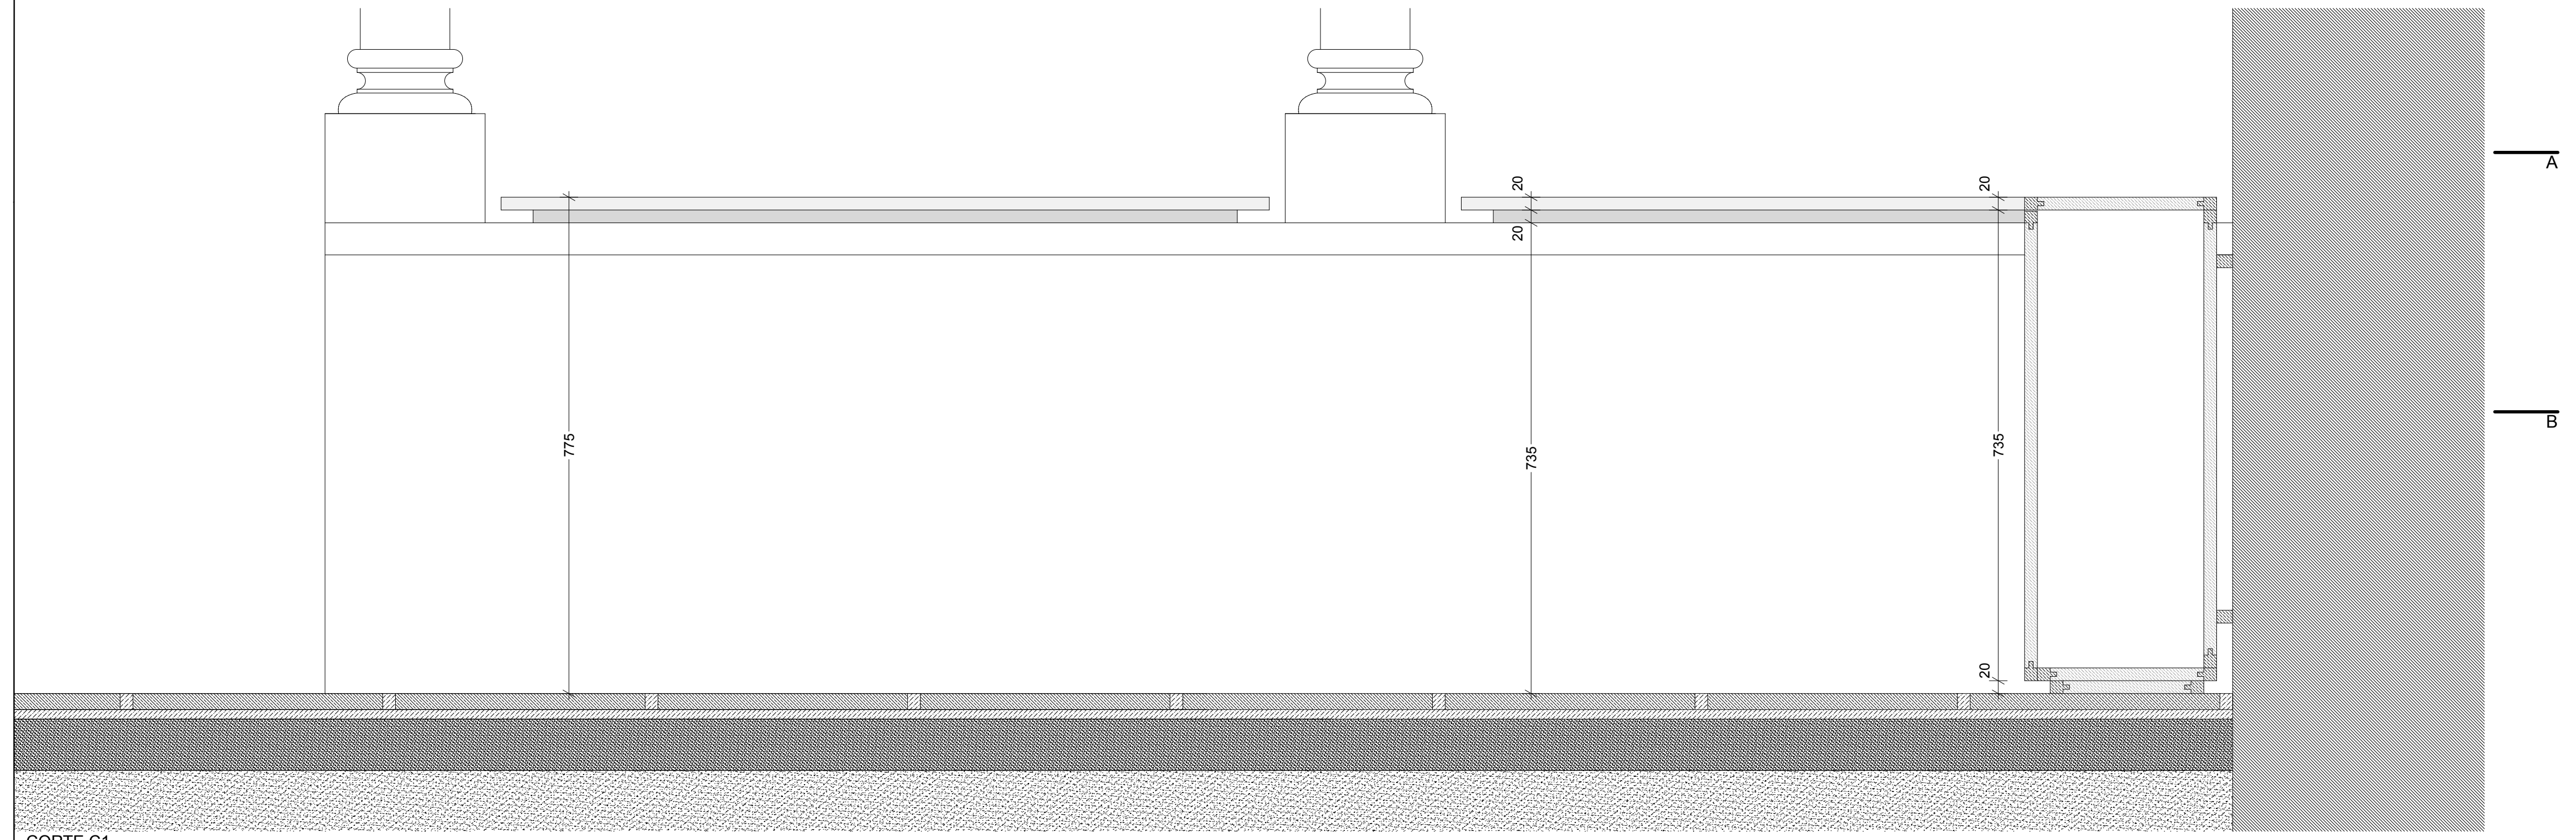
A
B
775
20
20
735
20
735
20

CORTE C1
esc: 1:10

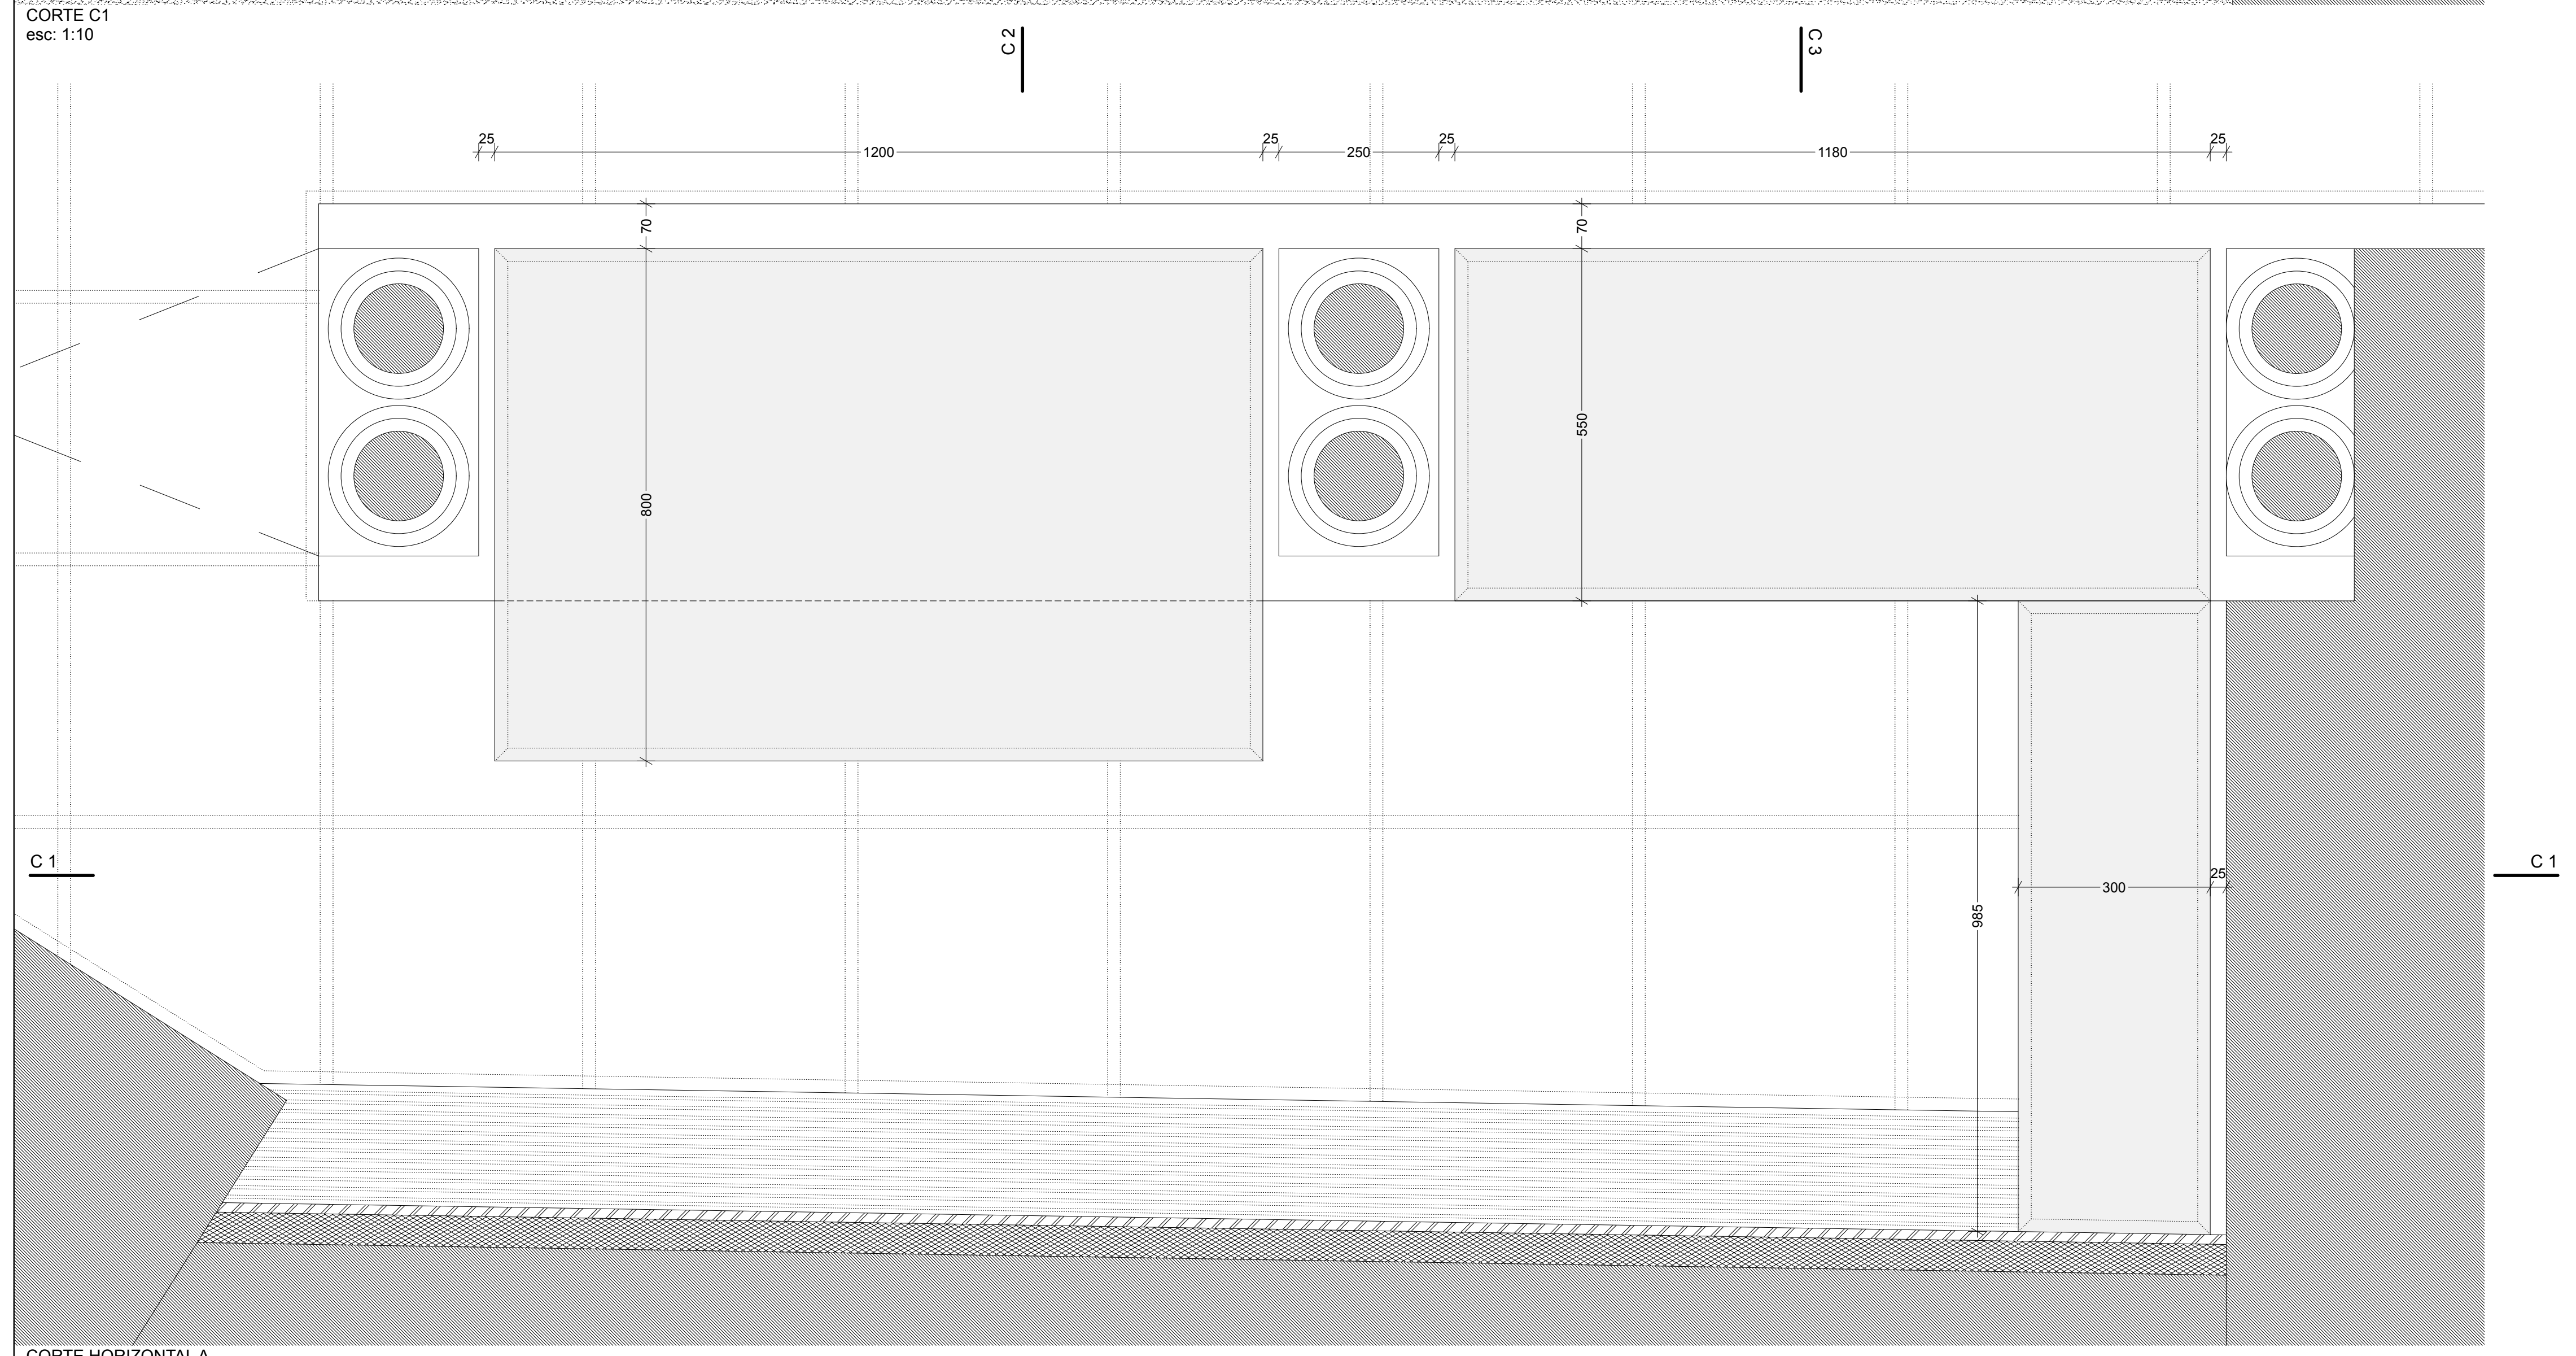
C 2
C 3
25
1200
25
250
25
1180
25
70
70
800
550
300
25
985
C 1
C 1

CORTE HORIZONTAL A
esc: 1:10

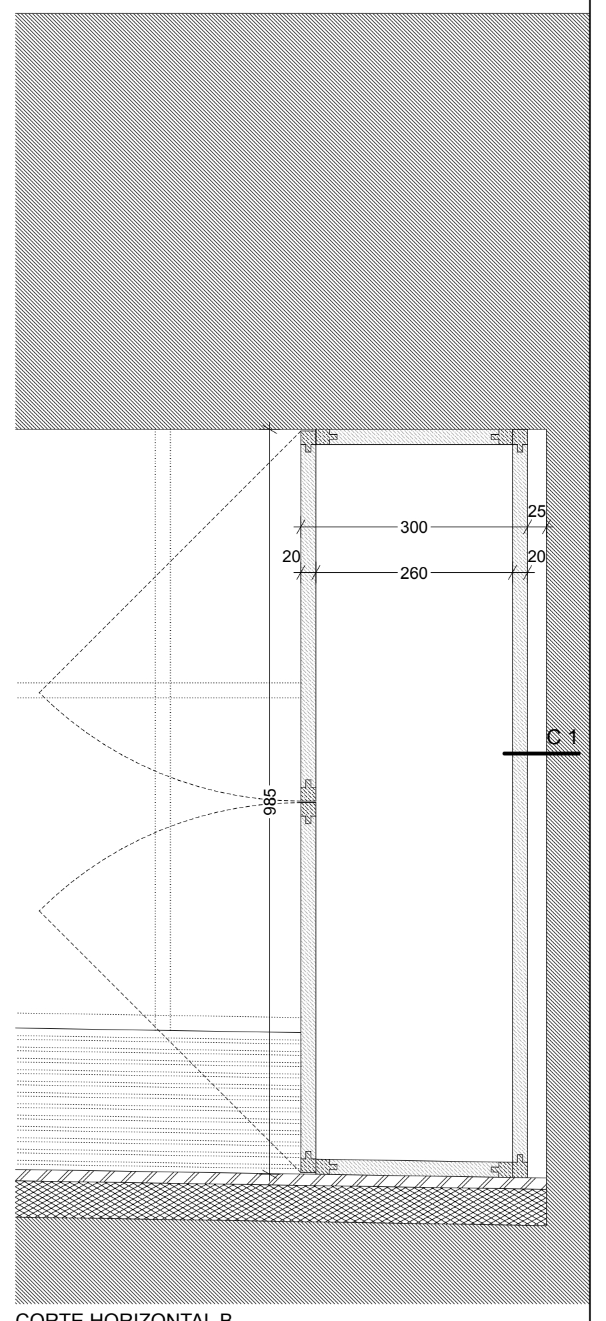
300
260
20
20
25
25
985
C 1

CORTE HORIZONTAL B
esc: 1:10

BALCÃO DE ATENDIMENTO / ARMÁRIO - RECEPÇÃO - COMPARTIMENTO 29.1- ESCALA 1:10

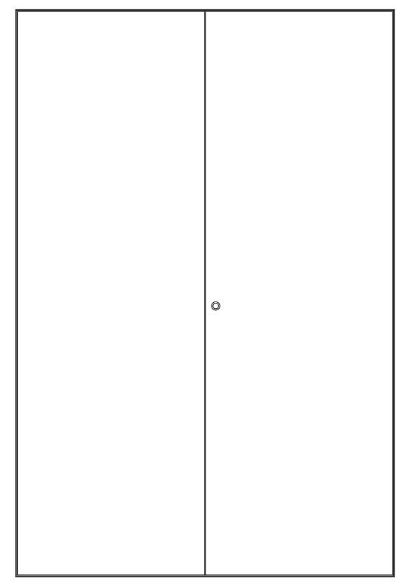

ALÇADO TIPO
esc: 1:20

NOTA: DIMENSÕES DO ARMÁRIO A AJUSTAR EM OBRA

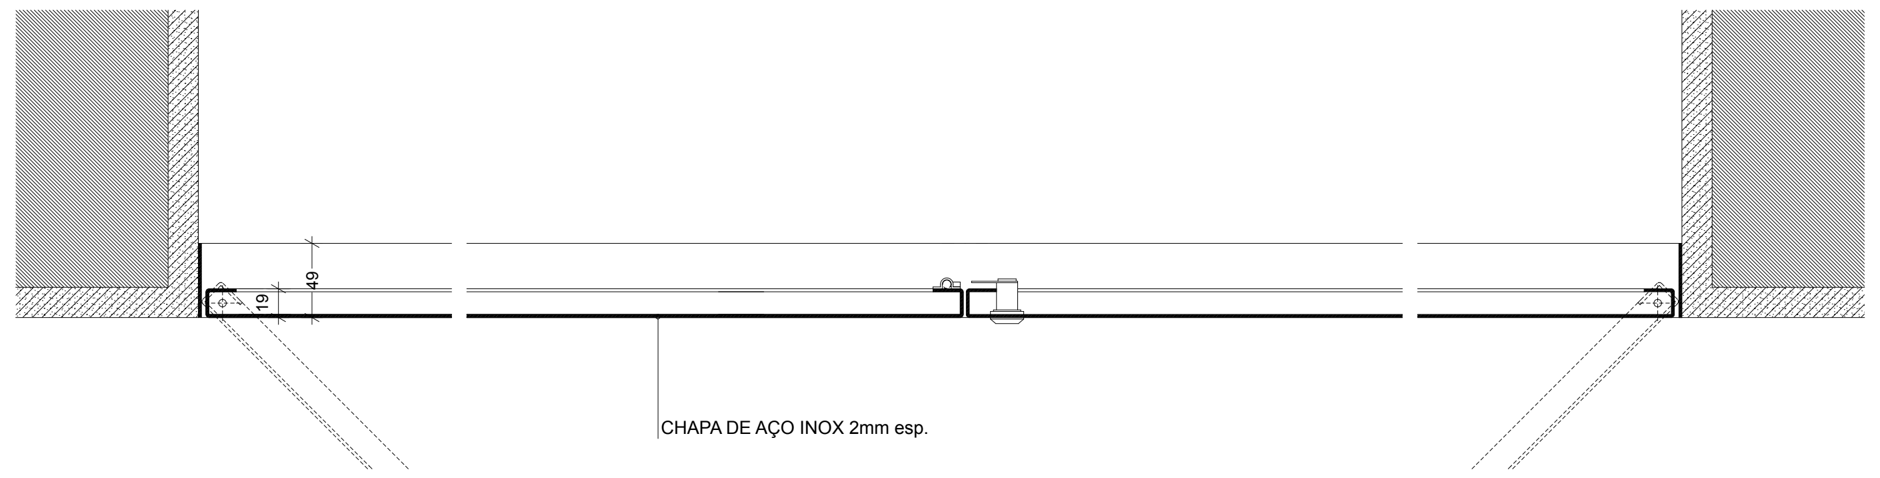
CHAPA DE AÇO INOX 2mm esp.

CORTE HORIZONTAL
esc: 1:5

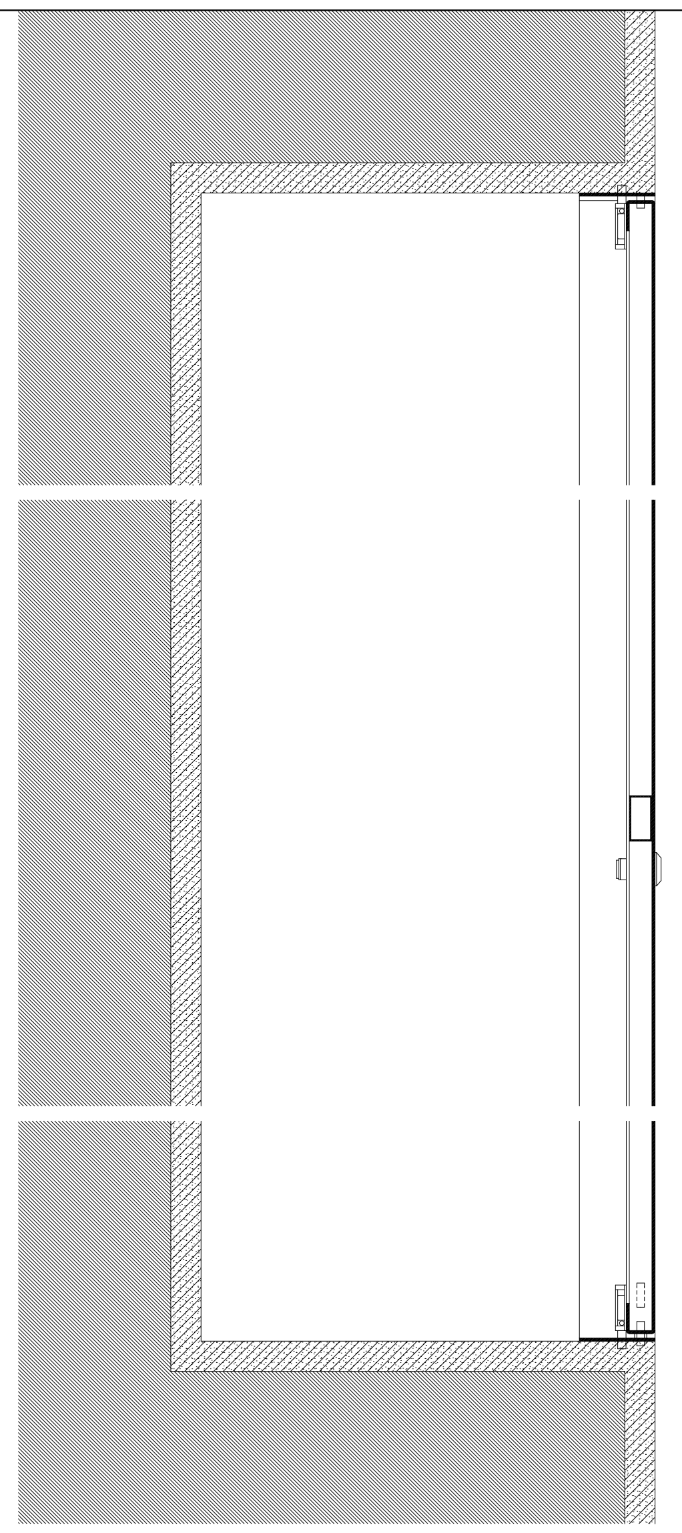

CORTE VERTICAL
esc: 1:5

ARMÁRIO TIPO - QUADROS ELÉCTRICOS

 

ALÇADO
esc: 1:20

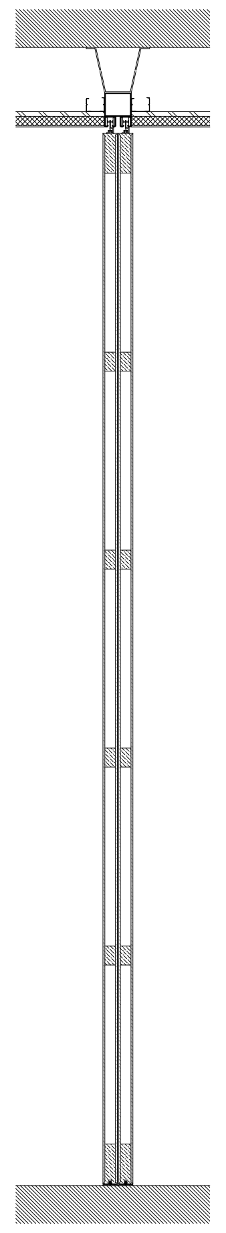

CORTE VERTICAL
esc: 1:20

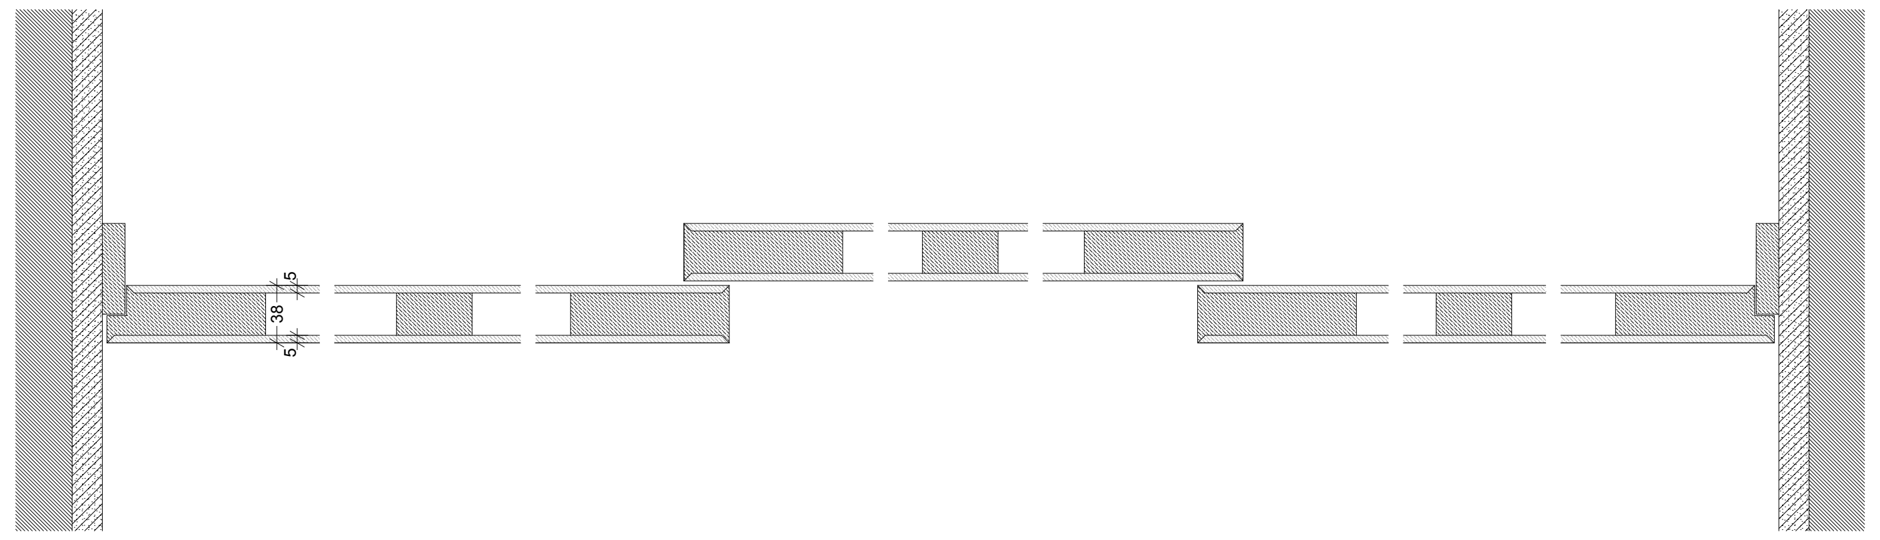

CORTE HORIZONTAL
esc: 1:5

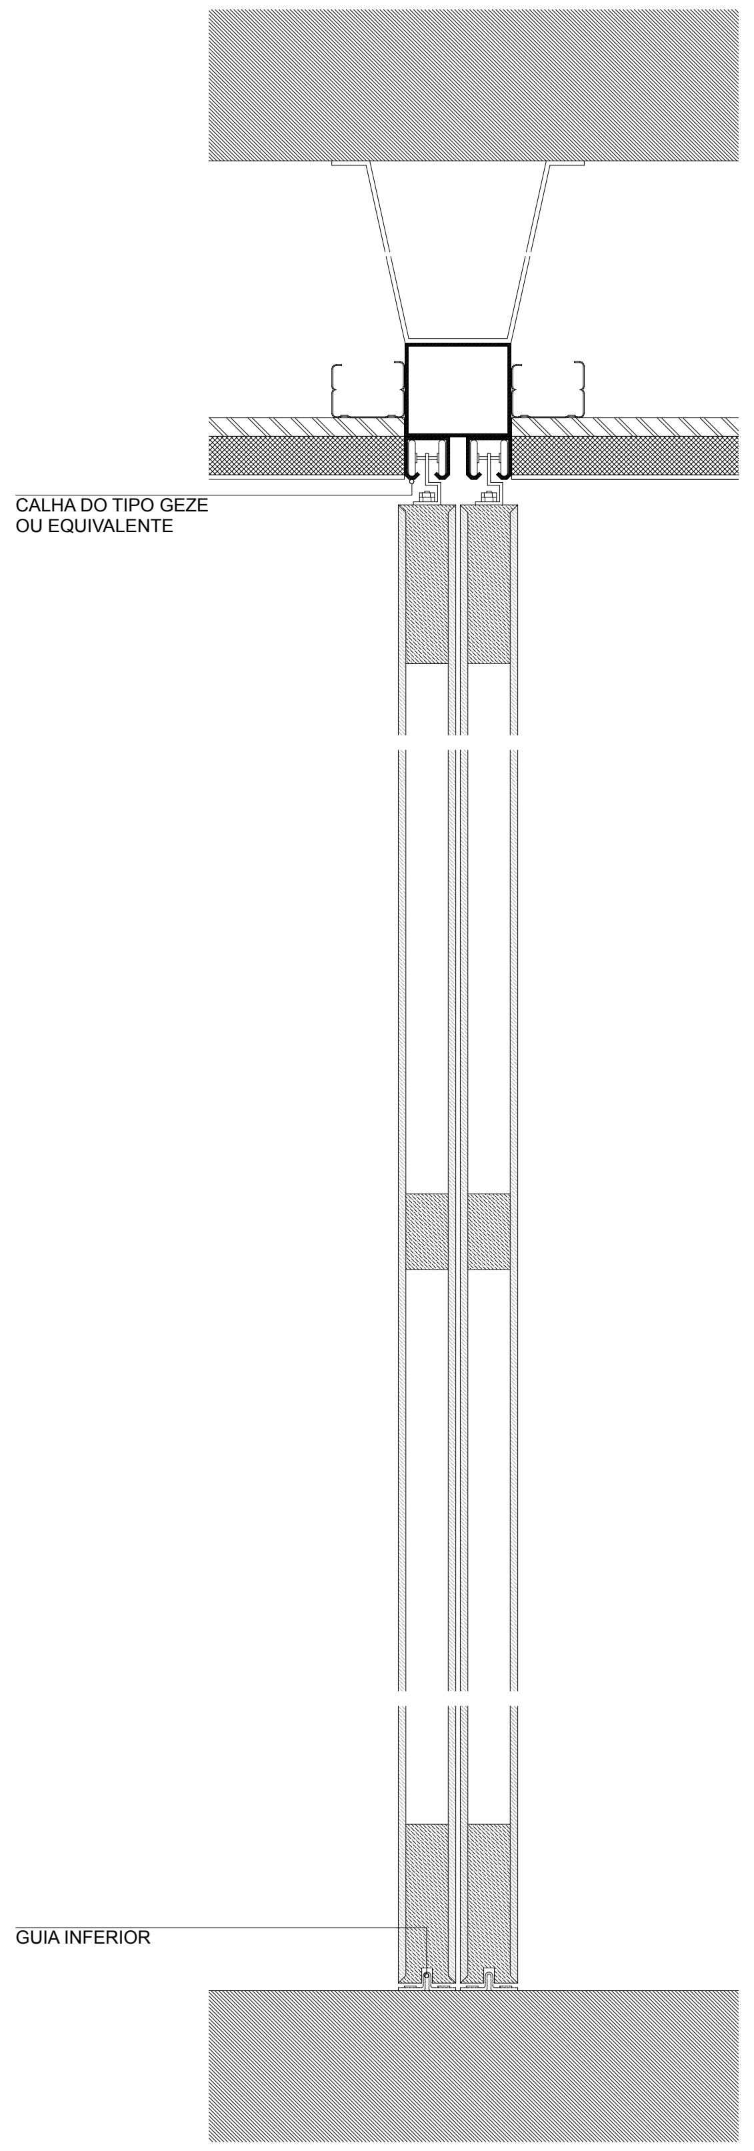
CALHA DO TIPO GEZE OU EQUIVALENTE
GUIA INFERIOR

CORTE VERTICAL
esc: 1:5

ARMÁRIO DOS QUADROS ELÉCTRICOS ZONA TÉCNICA - ESPAÇO 35.1

NOTA: COTAS E ESTEREOTOMIAS SERÃO CONFIRMADAS E DEFINIDAS EM OBRA

0,10 COTAS DO PROJECTO PRONTO　0.00 COTAS DO PROJECTO PRONTO　0.00 COTAS DO PROJECTO TOSCO　0.00 COTAS DO PROJECTO PRONTO　0.00 COTAS DO PROJECTO TOSCO

▨ ALVENARIA EXISTENTE　■ BETÃO　▨ TIJOLO MACIÇO　▨ TIJOLO VAZADO　▨ BRITA　▨ TOUT-VENANT　▨ AREIA　▨ ENCHIMENTO　▨ BETONILHA　▨ MADEIRA　▨ CONTRAPLACADO / MDF　▨ PEDRA　▤ AUTONIVELANTE / VINILICO　■ FERRO/AÇO INOX/LATÃO　▨ CERÂMICO　▨ REBOCO / GESSO　▨ PLACAS DE GESSO CARTONADO　▩ ISOLAMENTO TÉRMICO　▩ LÃ MINERAL　▤ VIDRO

FÁBRICA DA IGREJA PAROQUIAL - FÁBRICA DE S. PEDRO RECUPERAÇÃO / REQUALIFICAÇÃO - IGREJA E CONVENTO DE S. FRANCISCO - ÉVORA	ADALBERTO DIAS ARQUITECTO LDA.	gepectrofa Gabinete de Estudos e Projectos de Engenharia Civil da Trofa, Lda. Engenharia e Arquitectura
PROJECTO DE EXECUÇÃO - ARQUITECTURA	ESC. 1:20 1:10 1:5	SETEMBRO 2012
PORMENORES - BALCÃO DE ATENDIMENTO/ARMÁRIO RECEPÇÃO, ARMÁRIO DOS Q. ELECT. ZONA TÉCNICA E ARMÁRIO TIPO - QUADROS ELÉCTRICOS	REVISÃO - 000	A-4.14