

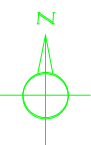
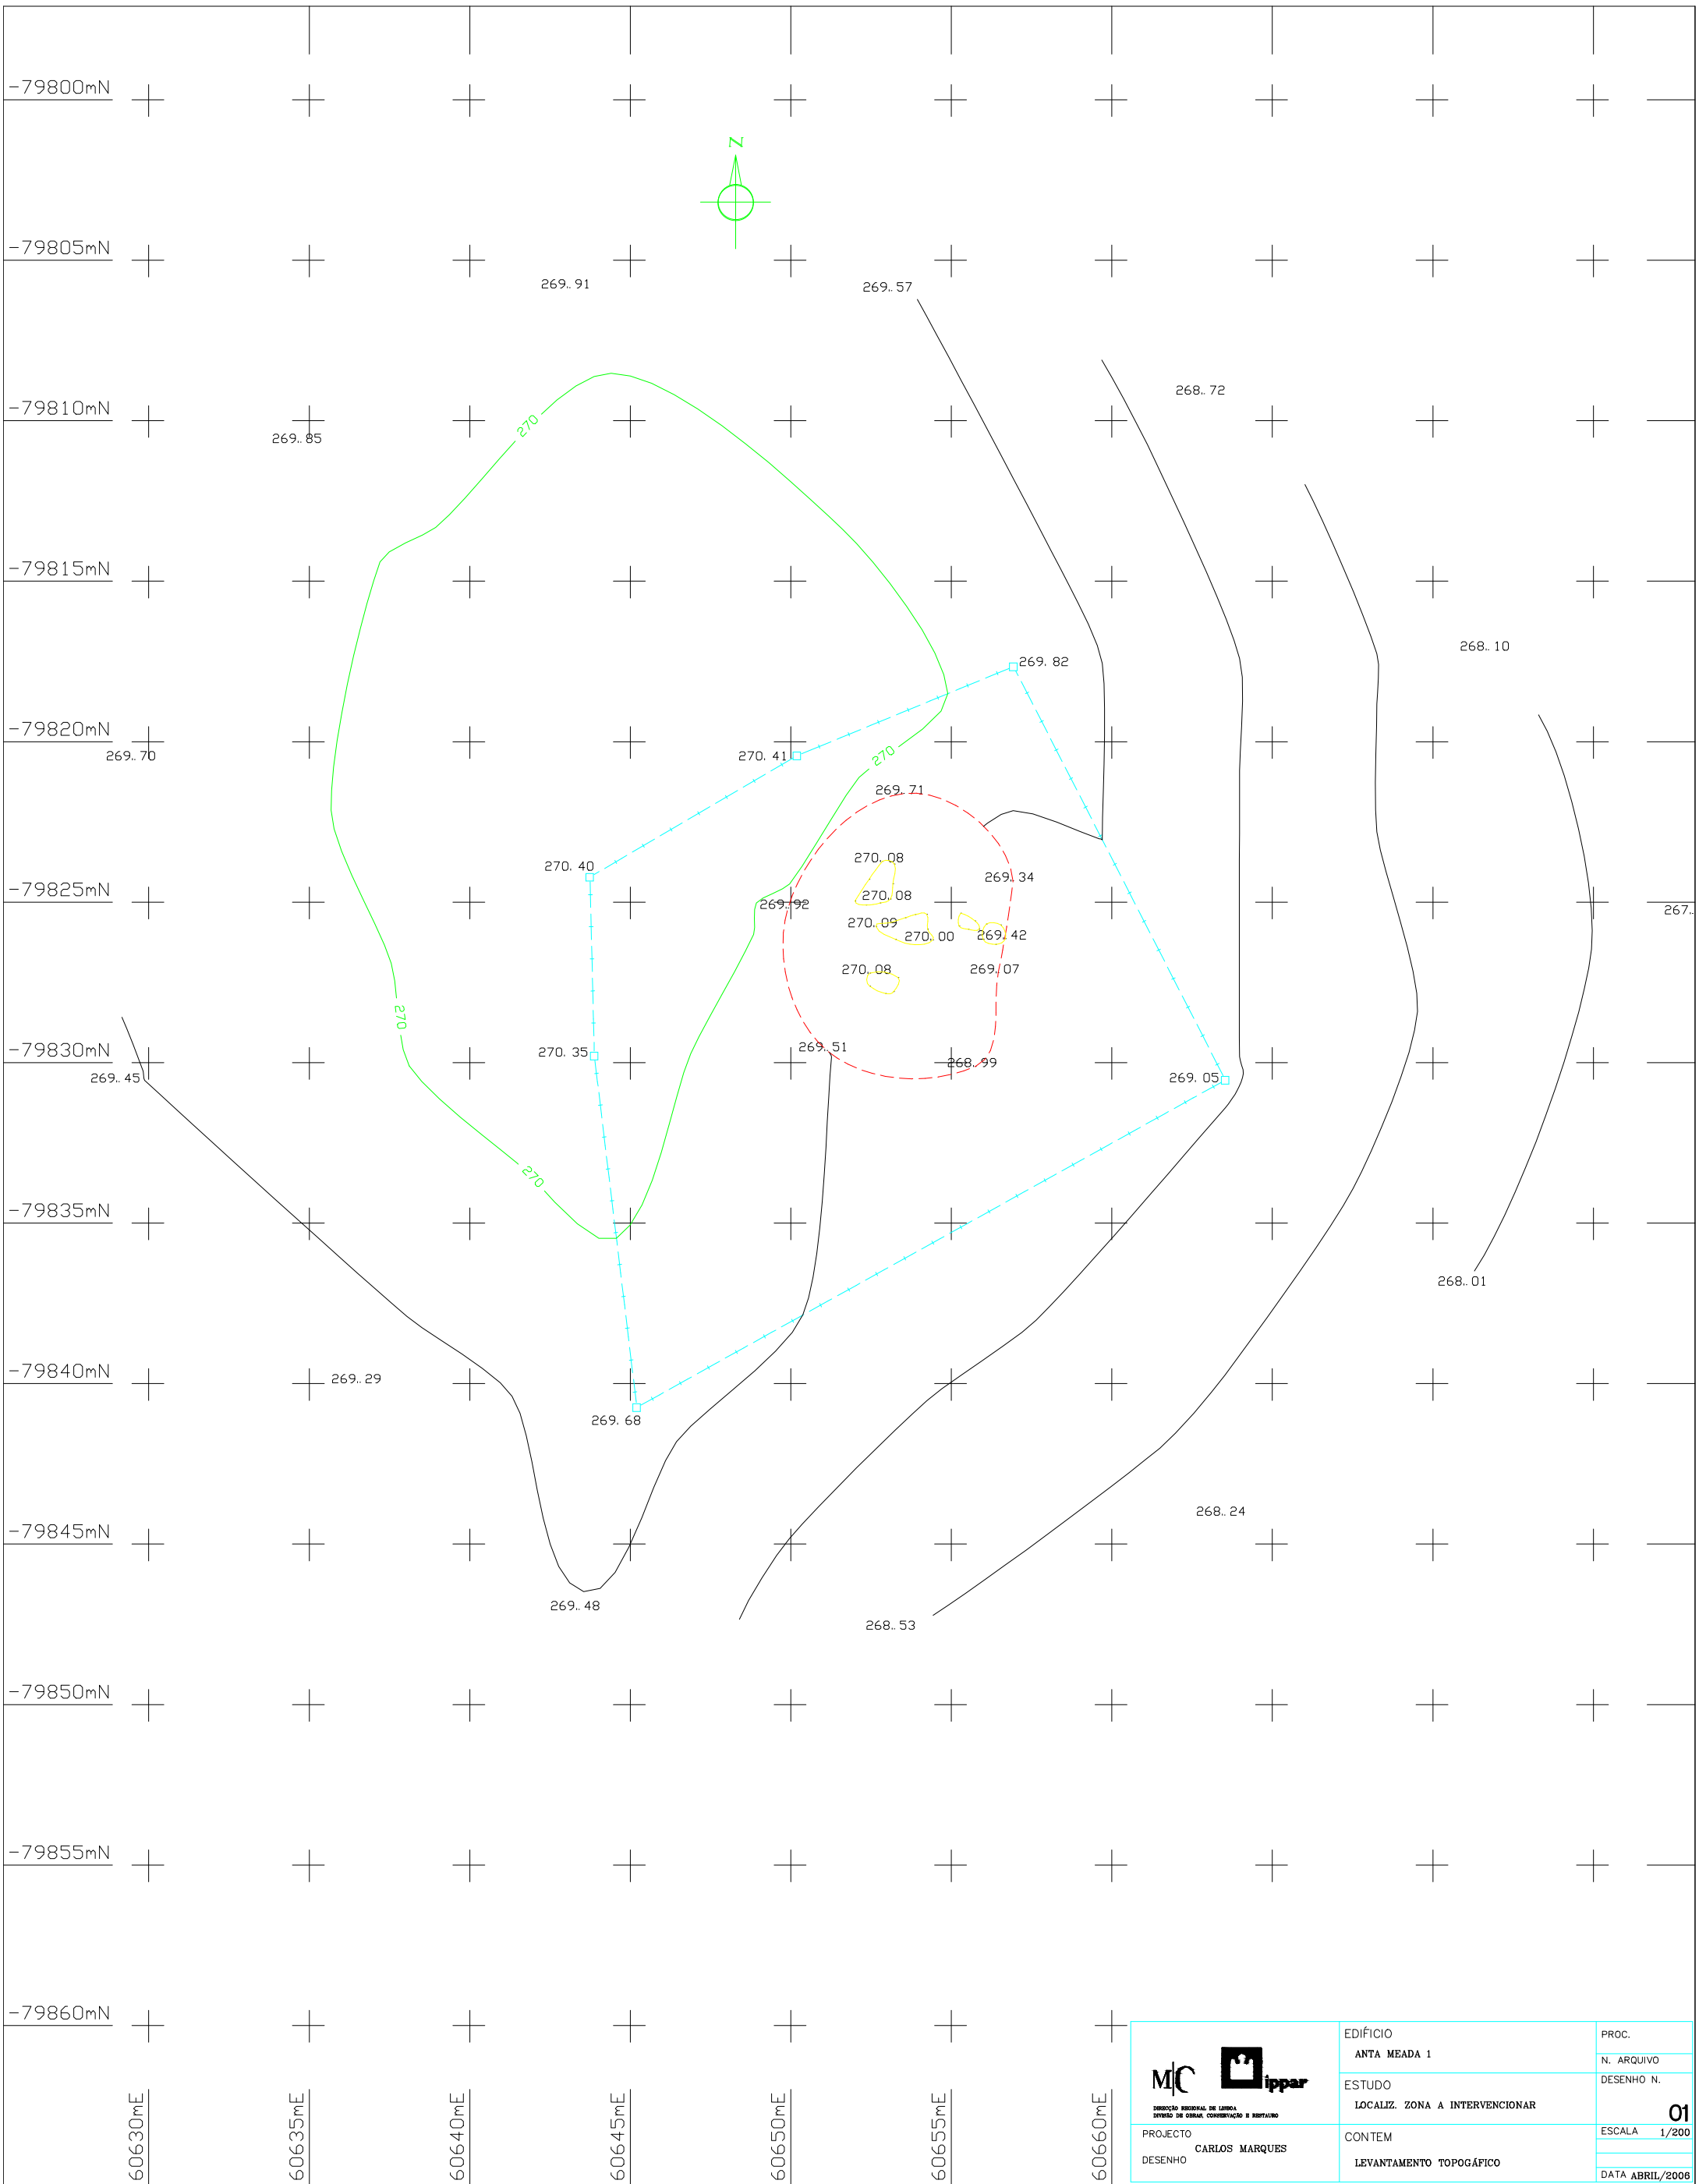



| | | |
|---|----------------------------|-----------------|
|   | EDIFÍCIO | PROC. |
| | ANTA MEADA 2 | N. ARQUIVO |
| <small>INSTITUTO MUNICIPAL DE LERMA CENTRO DE CIÊNCIAS, CONSERVAÇÃO E SERVIÇOS</small> | ESTUDO | DESENHO N. |
| | LOCALIZ. ZONA A INTERVENIR | 01 |
| PROJECTO | CONTEM | ESCALA |
| DESENHO CARLOS MARQUES | LEVANTAMENTO TOPOGRÁFICO | 1/200 |
| | | DATA ABRIL/2006 |



| | | |
|---|---------------------------------|-----------------|
|  <small>INSTITUTO MUNICIPAL DE LUTERIA, DIVERSO DE OBRAS, CONSERVAÇÃO E RESTAURAO</small> | EDIFÍCIO | PROC. |
| | ANTA MEADA 1 | N. ARQUIVO |
| <small>PROJECTO</small> CARLOS MARQUES | ESTUDO | DESENHO N. |
| | LOCALIZ. ZONA A INTERVENICIONAR | 01 |
| <small>DESENHO</small> CARLOS MARQUES | CONTEM | ESCALA 1/200 |
| | LEVANTAMENTO TOPOGÁFICO | DATA ABRIL/2008 |